


協定区域図

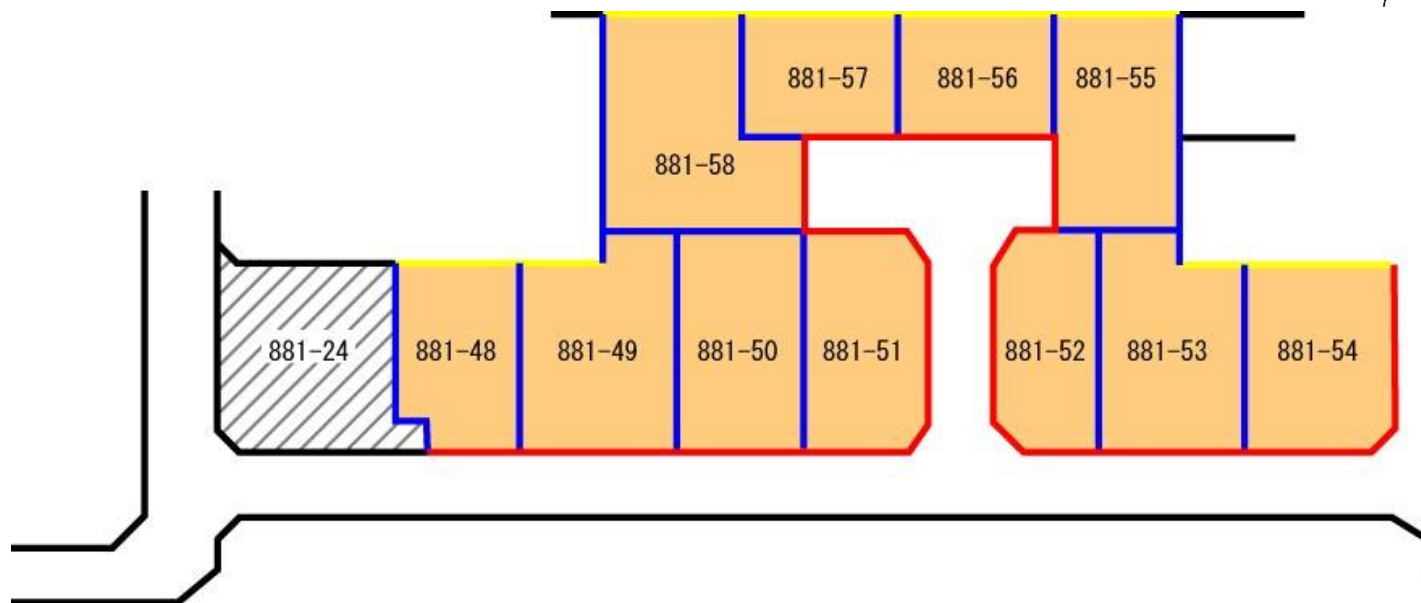

- 建築協定区域 881-48~58
- 建築協定区域 隣接地 881-24

凡例

- 赤線 壁面線①
- 青線 壁面線②
- 黄色線 壁面線③