



建築基準法第52条第1項第6号の規定による指定について（容積率）
 建築基準法第53条第1項第6号の規定による指定について（建ぺい率）
 建築基準法別表第3（に）欄5の項の規定による指定について（道路斜線）
 建築基準法第56条第1項第2号二の規定による指定について（隣地斜線）


計画図（詳細図）

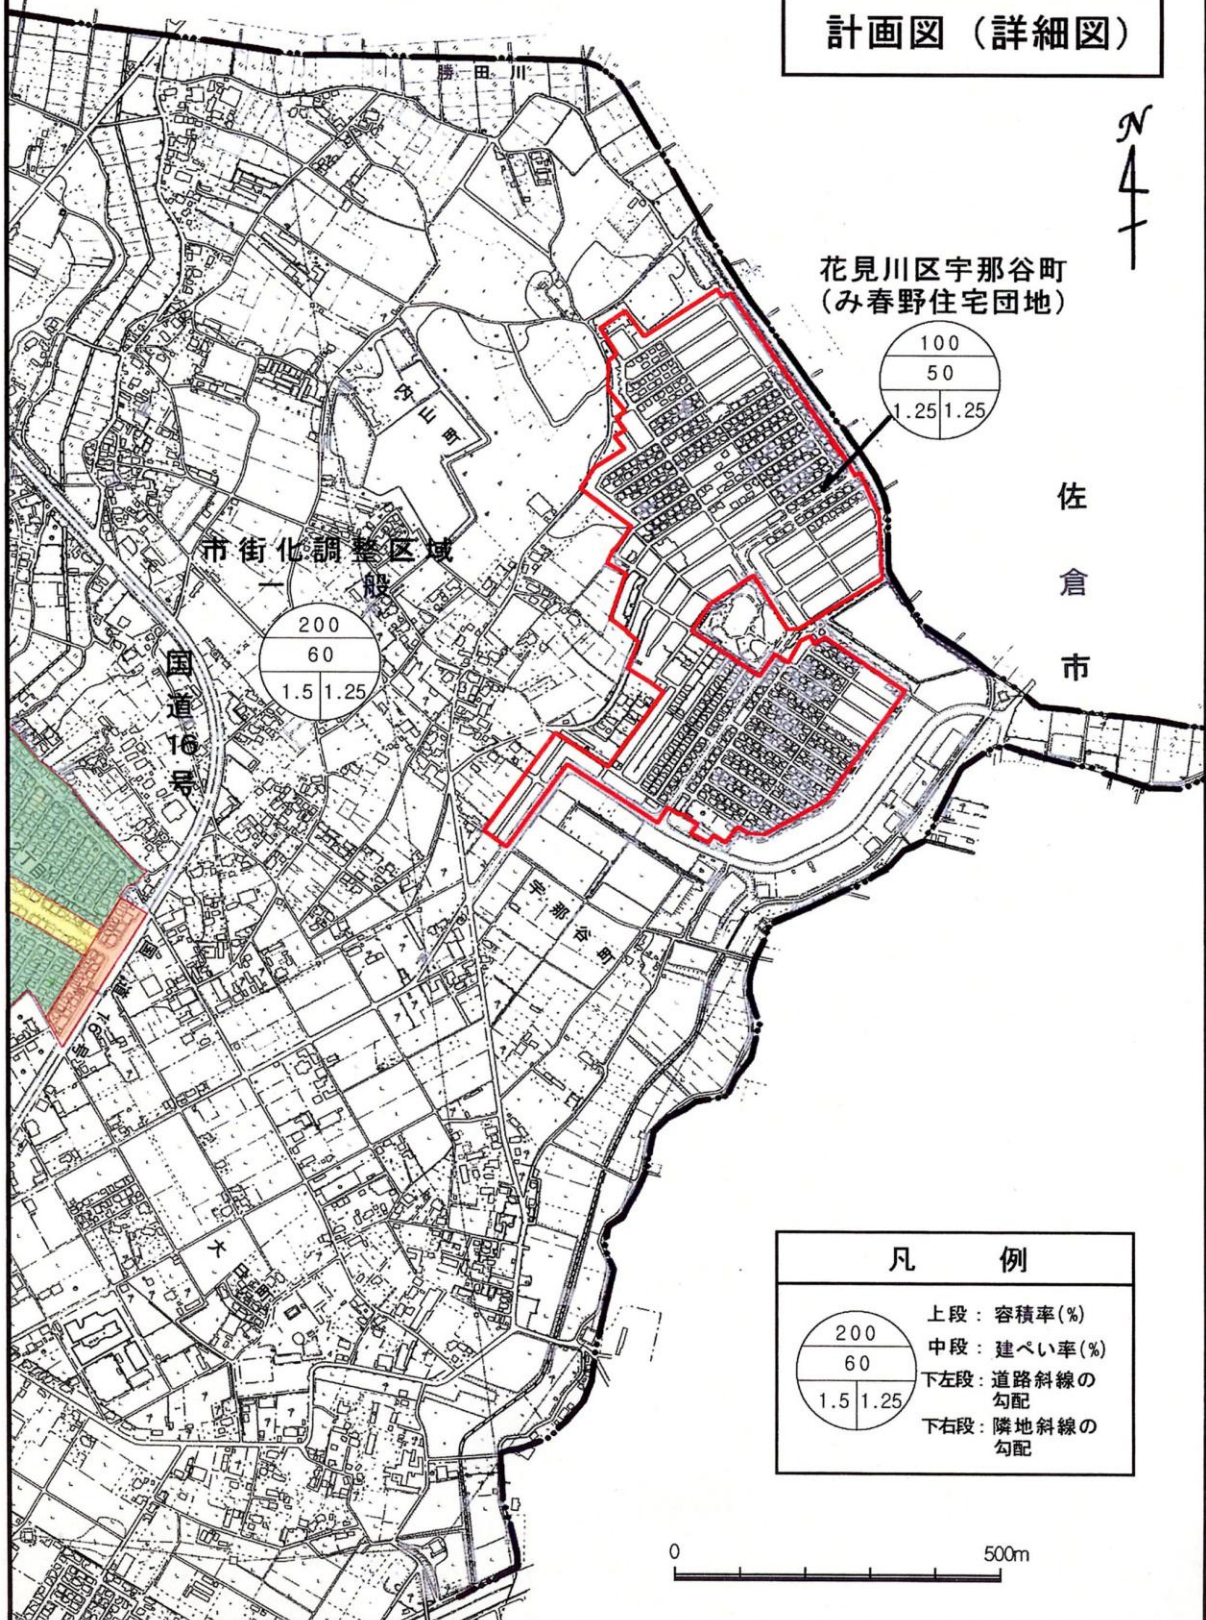

花見川区宇那谷町
 (み春野住宅団地)

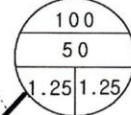


市街化調整区域

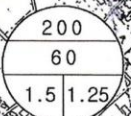

国道16号

佐倉市

凡例

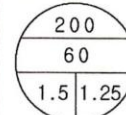

上段：容積率(%)
 中段：建ぺい率(%)
 下左段：道路斜線の勾配
 下右段：隣地斜線の勾配

