レストラン ①

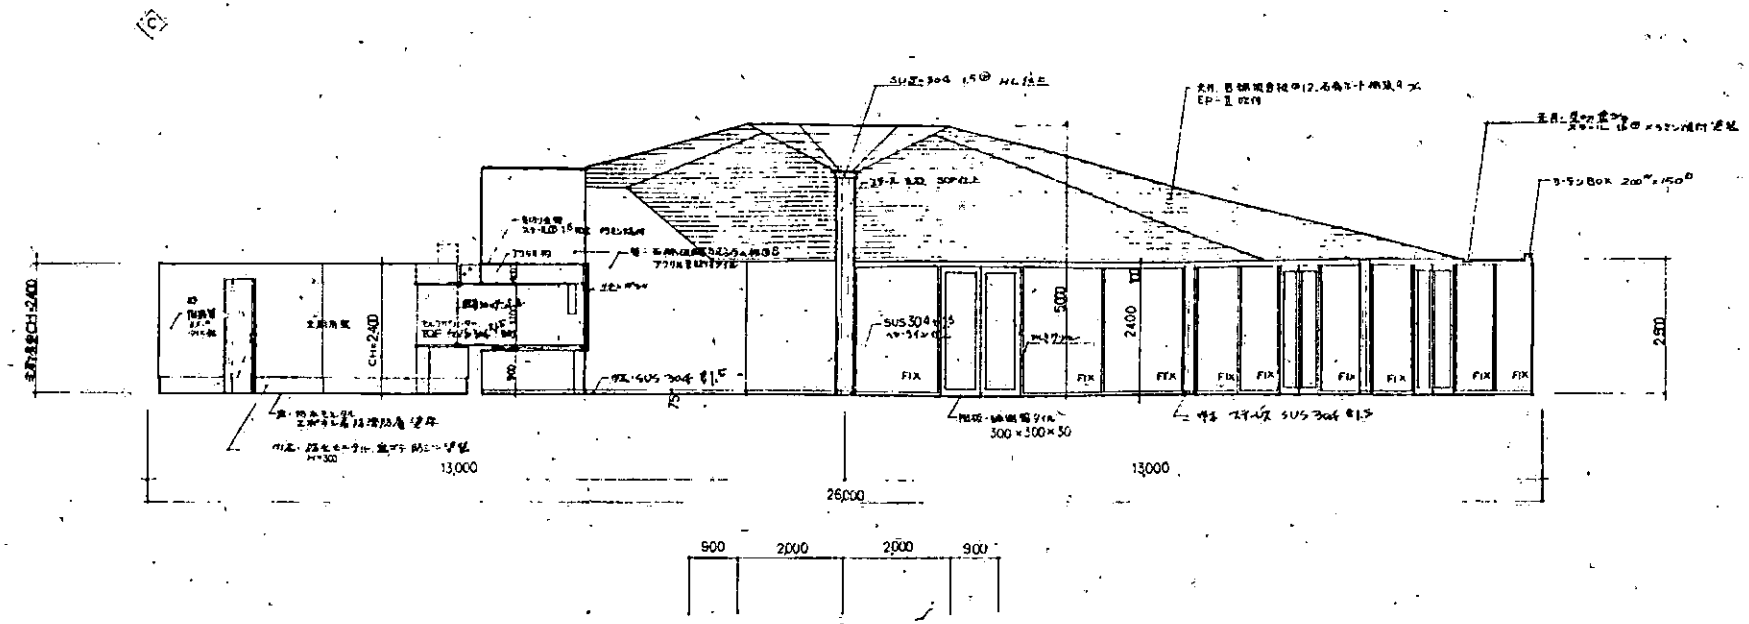

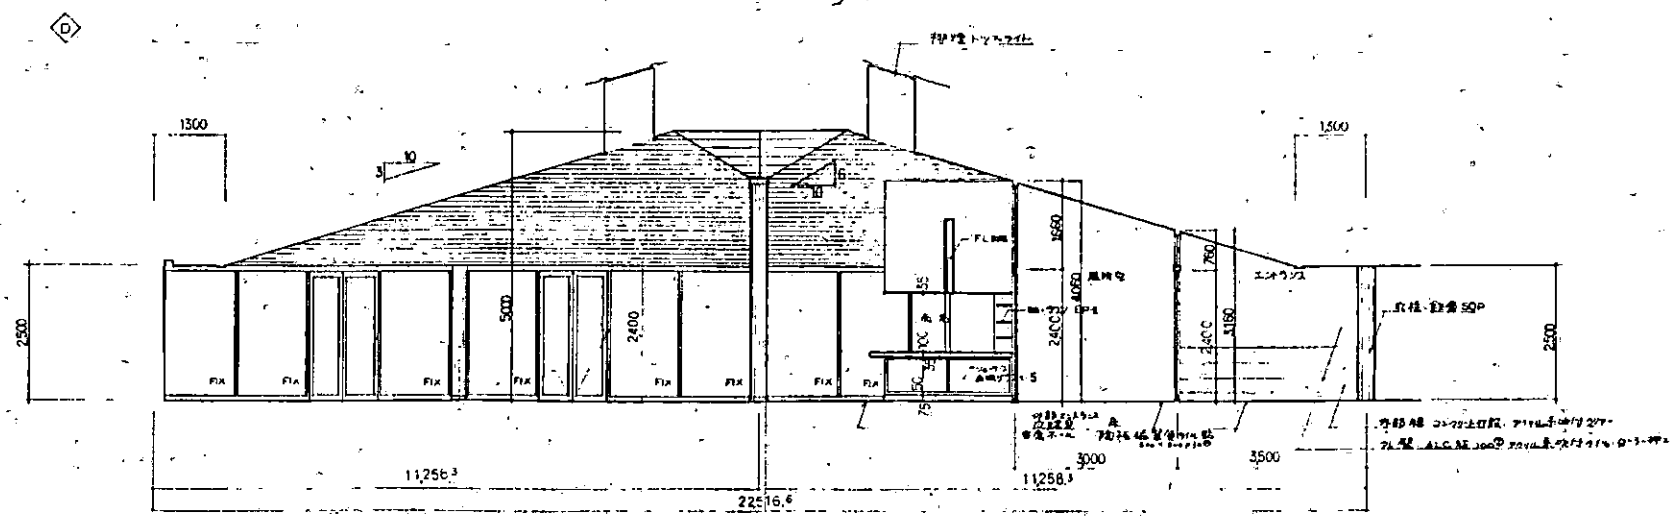

工事名	動物公園 レストラン新築工事
図面名	展開図-2 (客席ホール) 縮尺1:50
図面番号	A-27 年月日 14

千葉市動物公園建設室

レストラン②

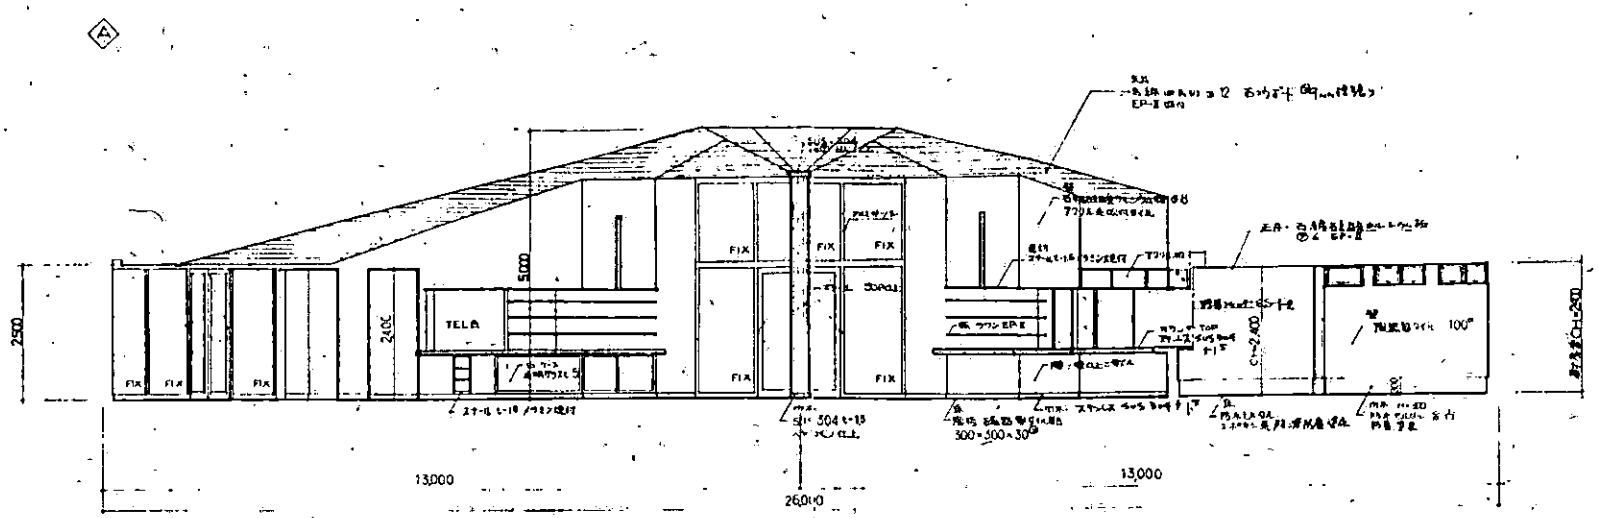

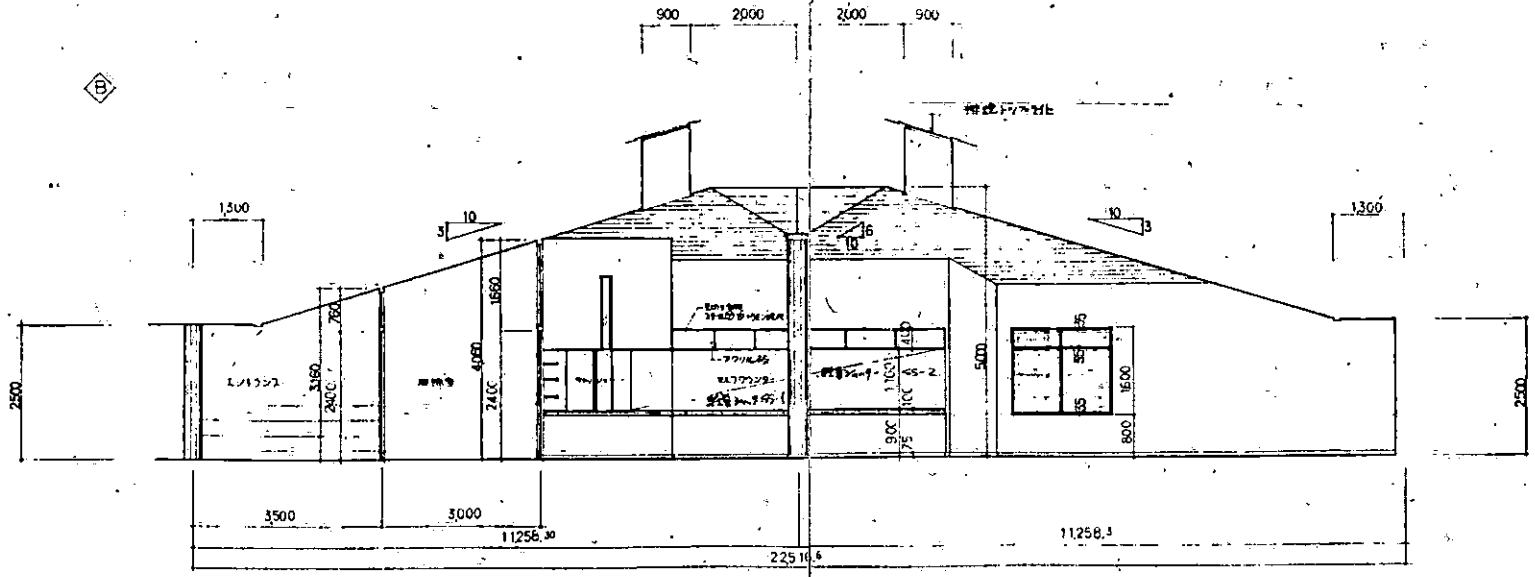

工事名	動物公園 レストラン 新築工事
図面名	展開図－1（客席ホール） 縮尺 1:50
図面番号	A-27

千葉市動物公園建設室

レストラン③

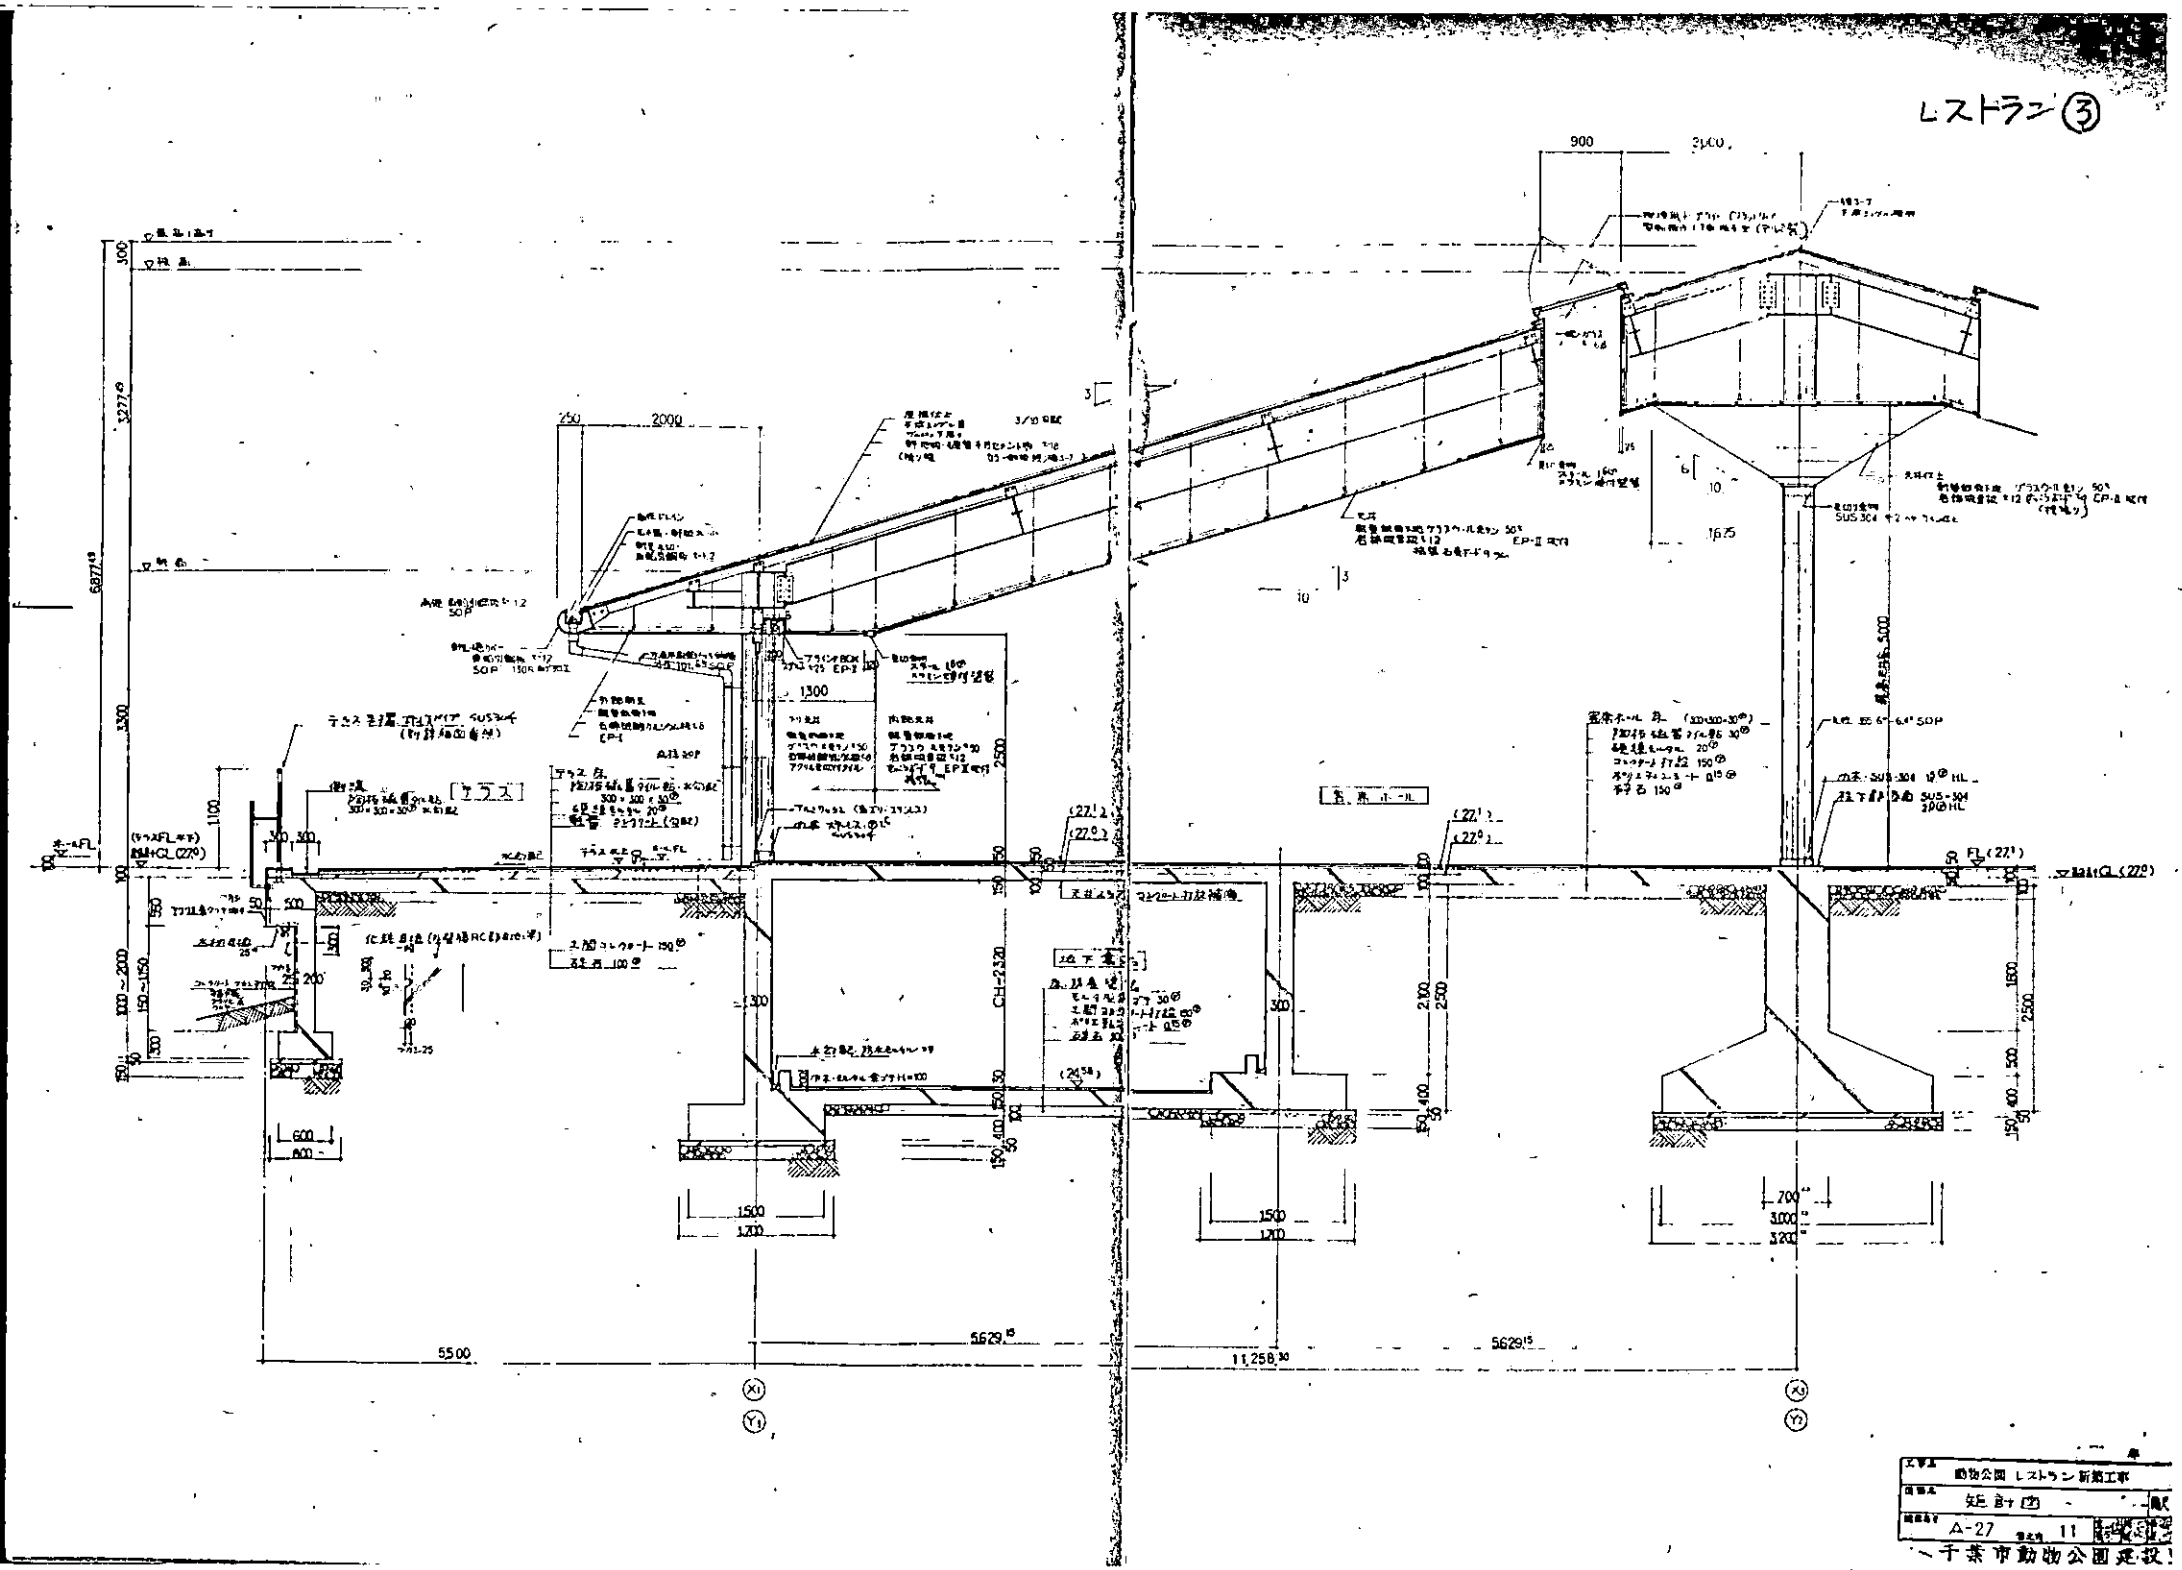

工事名	動物公園 レストラン新築工事
図面名	矩計図
図面番号	A-27
尺度	1/11

千葉市動物公園建設

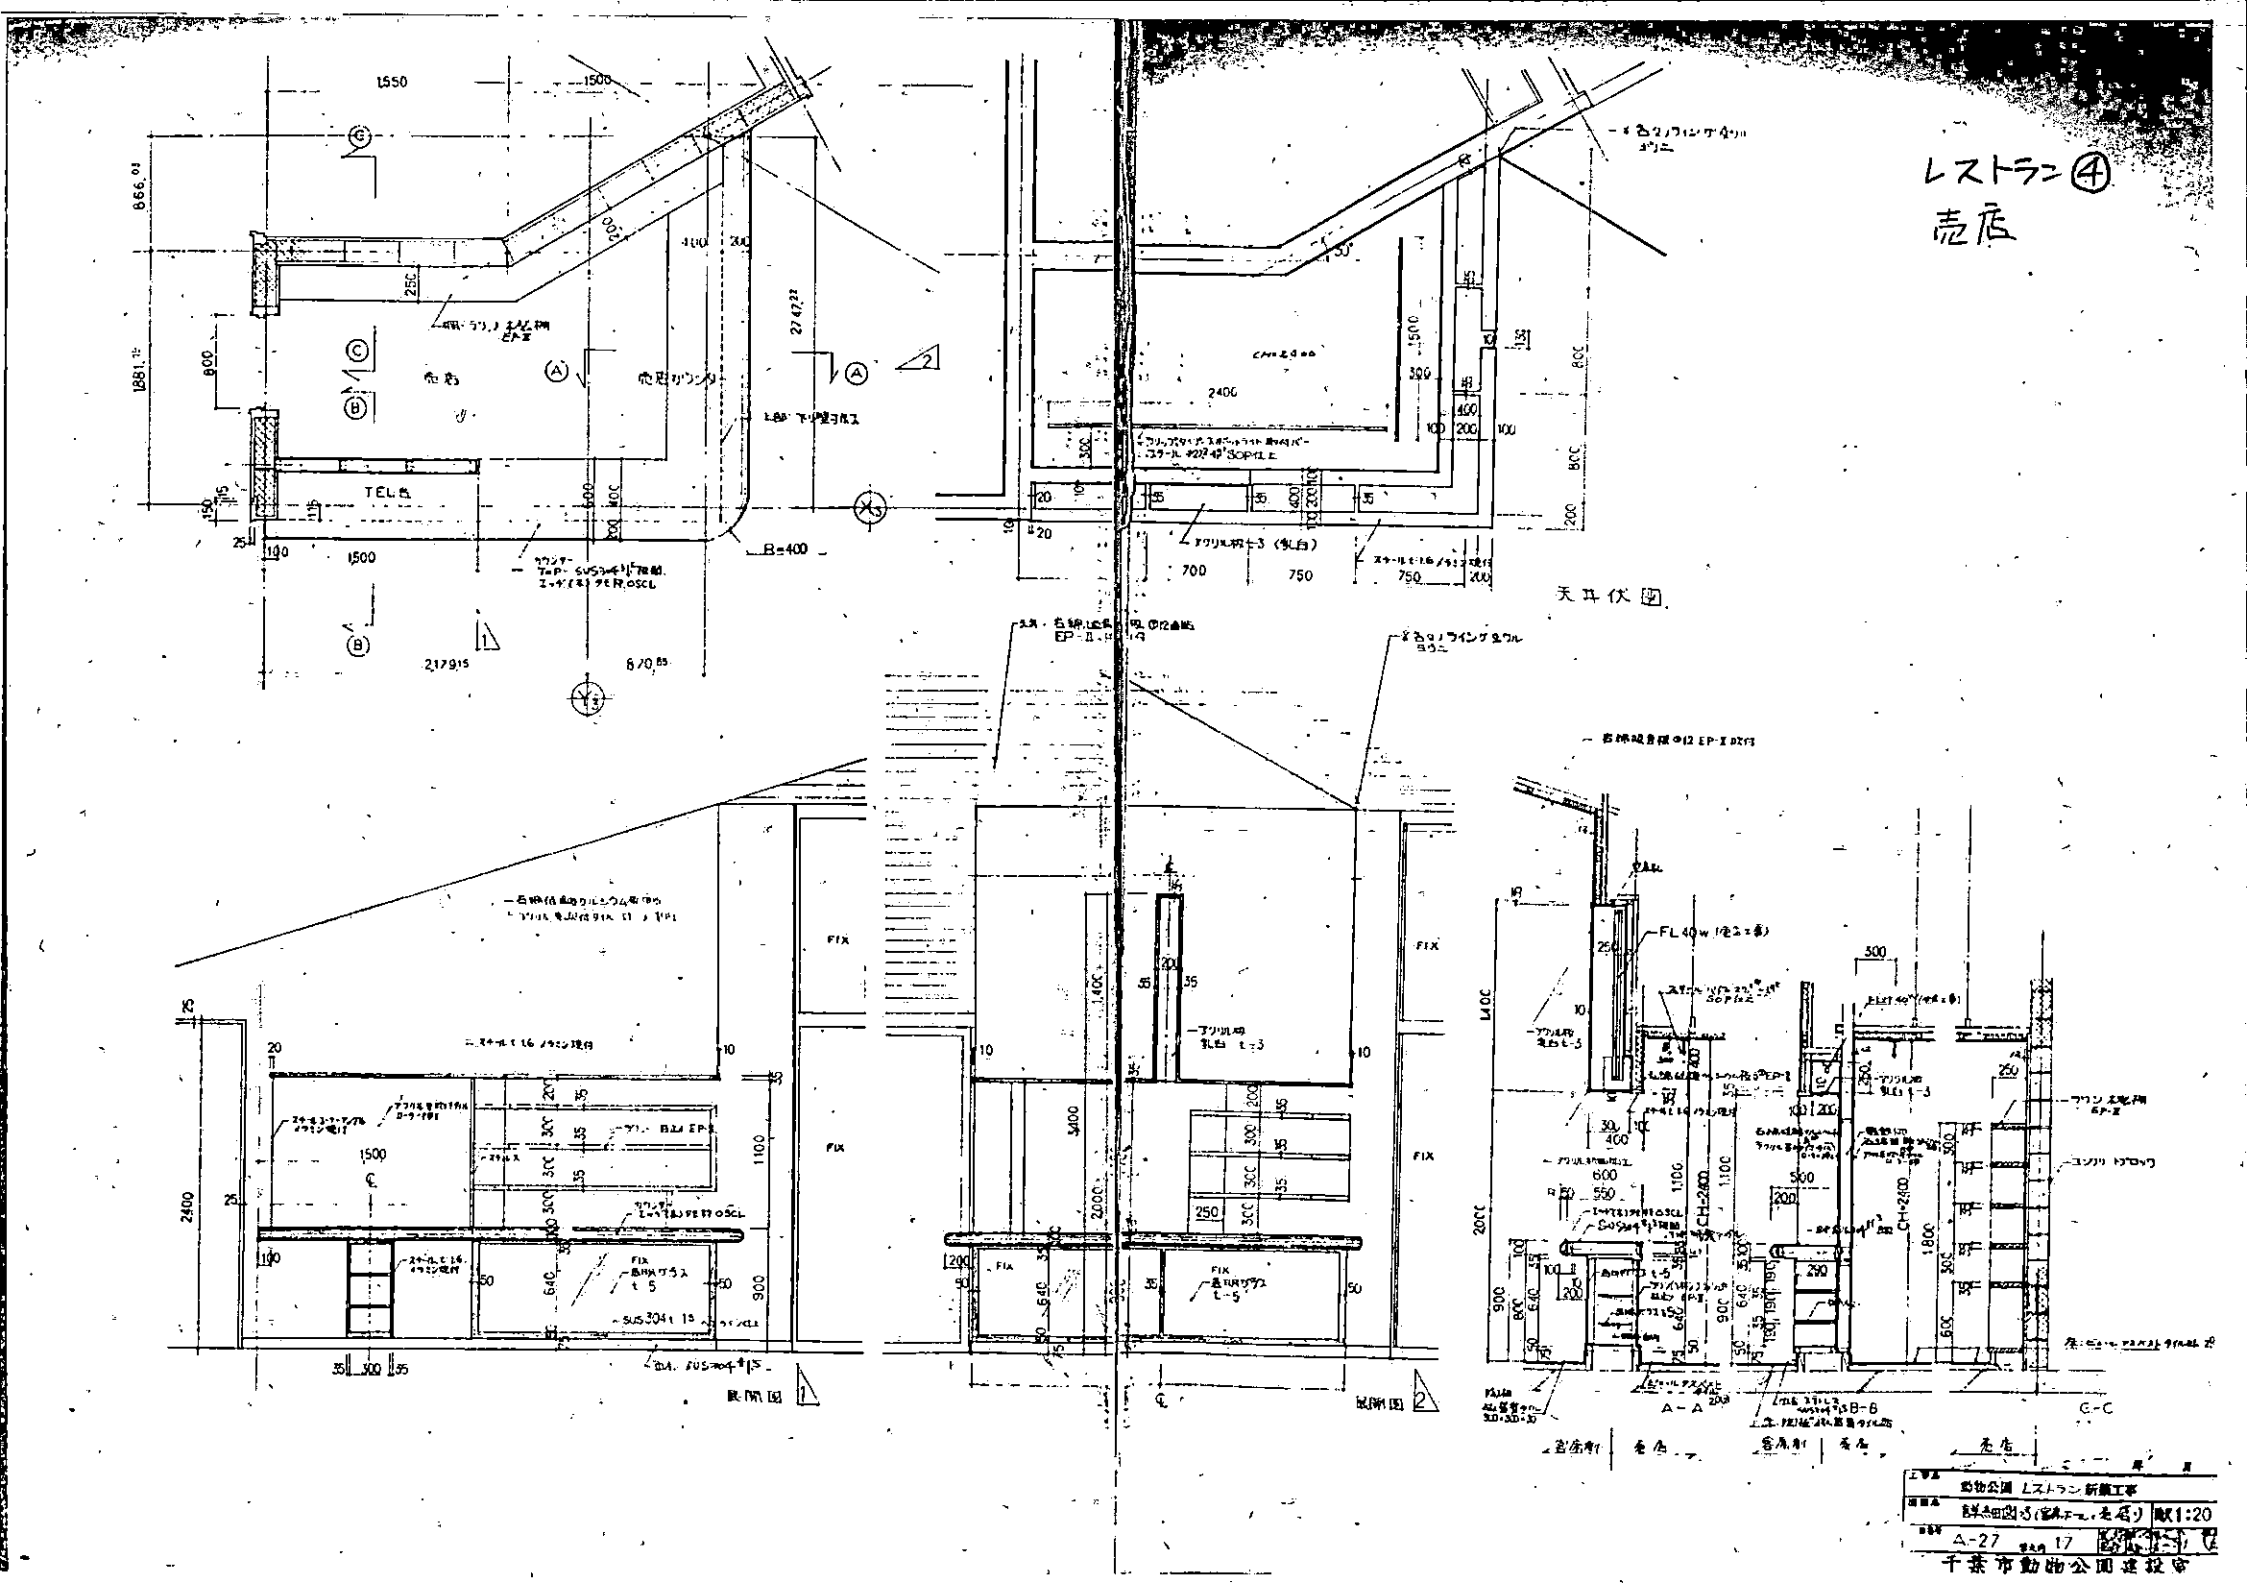
レストラン④
売店
天井伏図
A-A
B-B
C-C
動物公園 レストラン新築工事
A-27
千葉市動物公園建設室

レストラン ⑤
厨房側カウンター

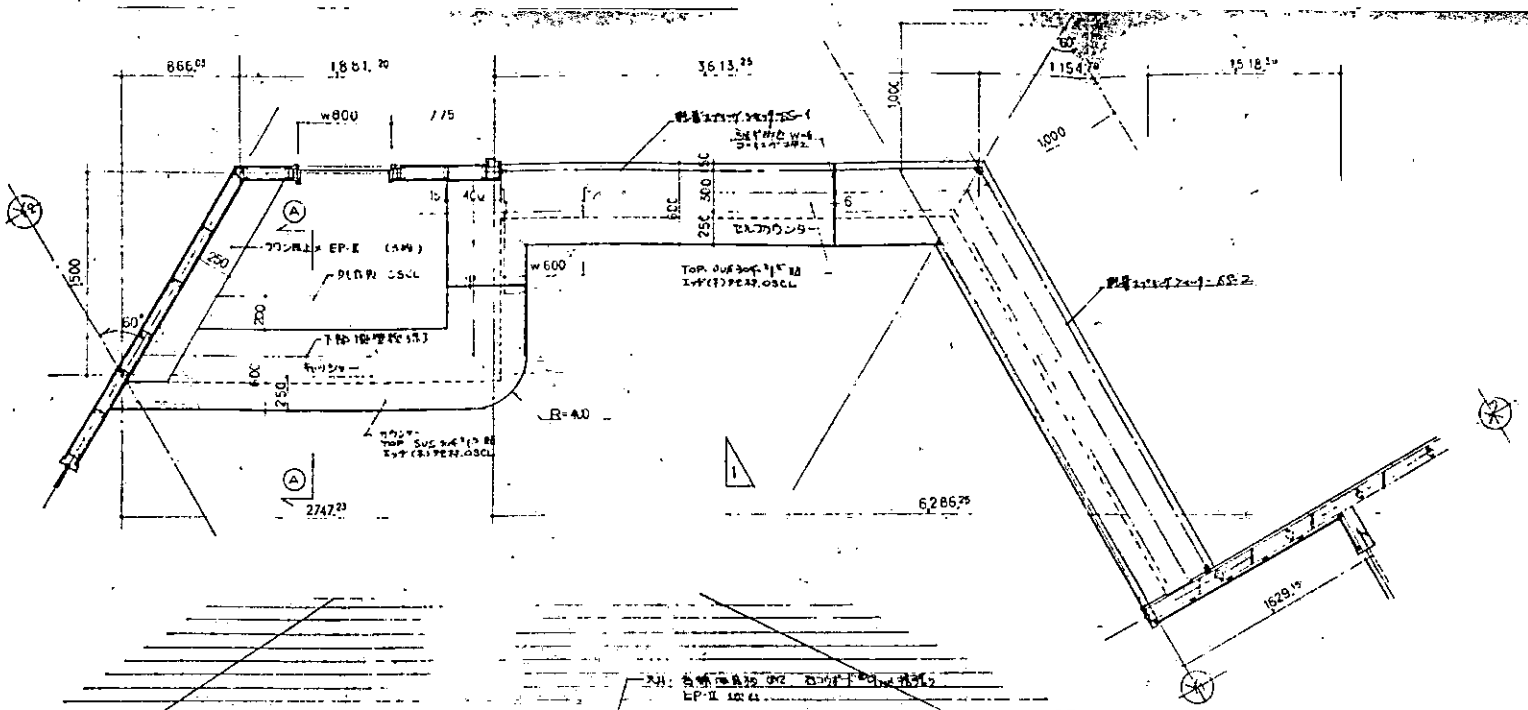

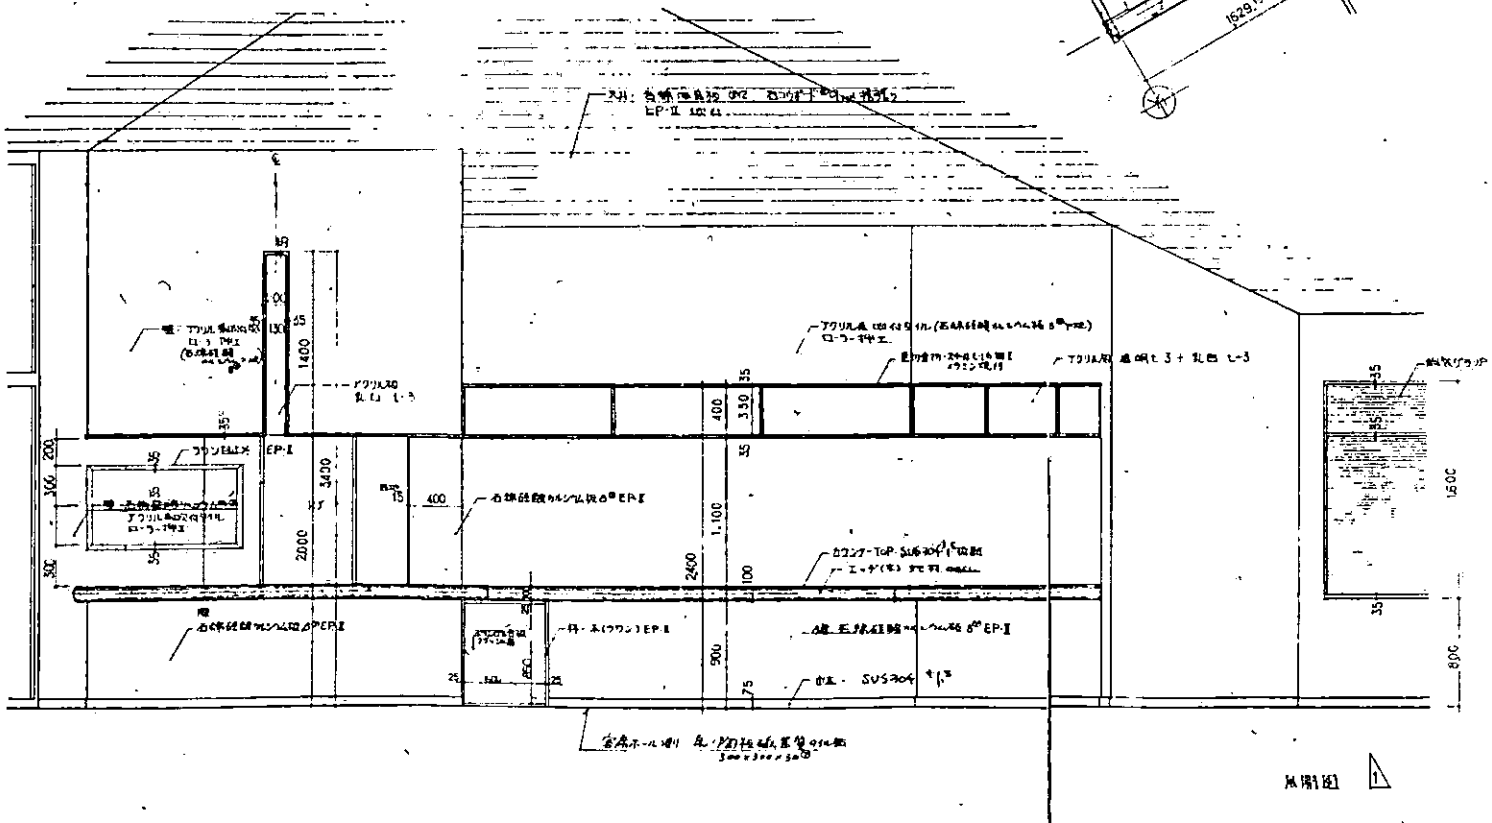

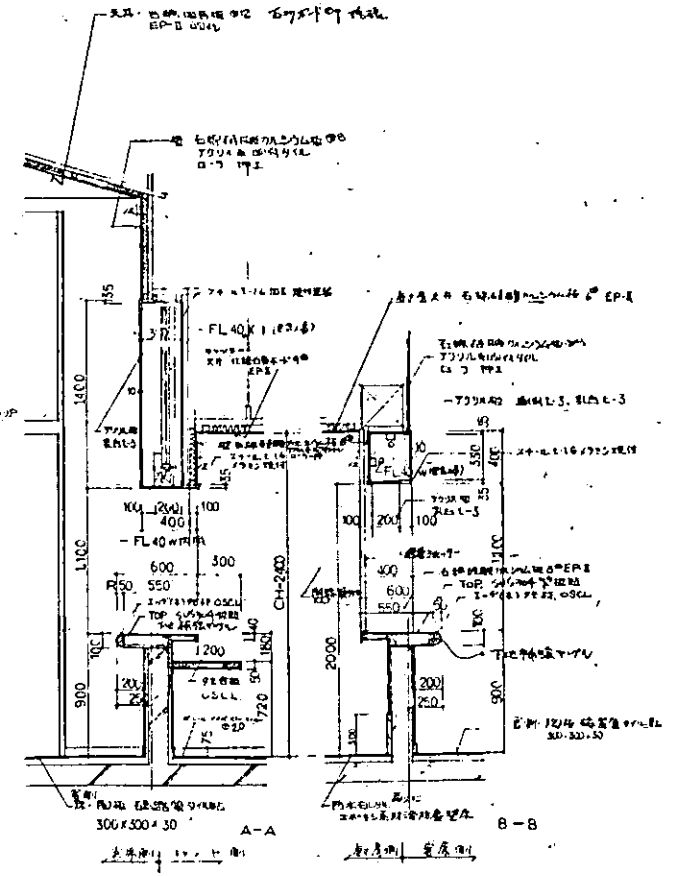

工事名	動物公園 レストラン新築工事
図面名	詳細図(2)(厨房カウンター) 縮尺 1:20
図面番号	A-27
作成年月日	16

千葉市動物公園建設室