


正門売店

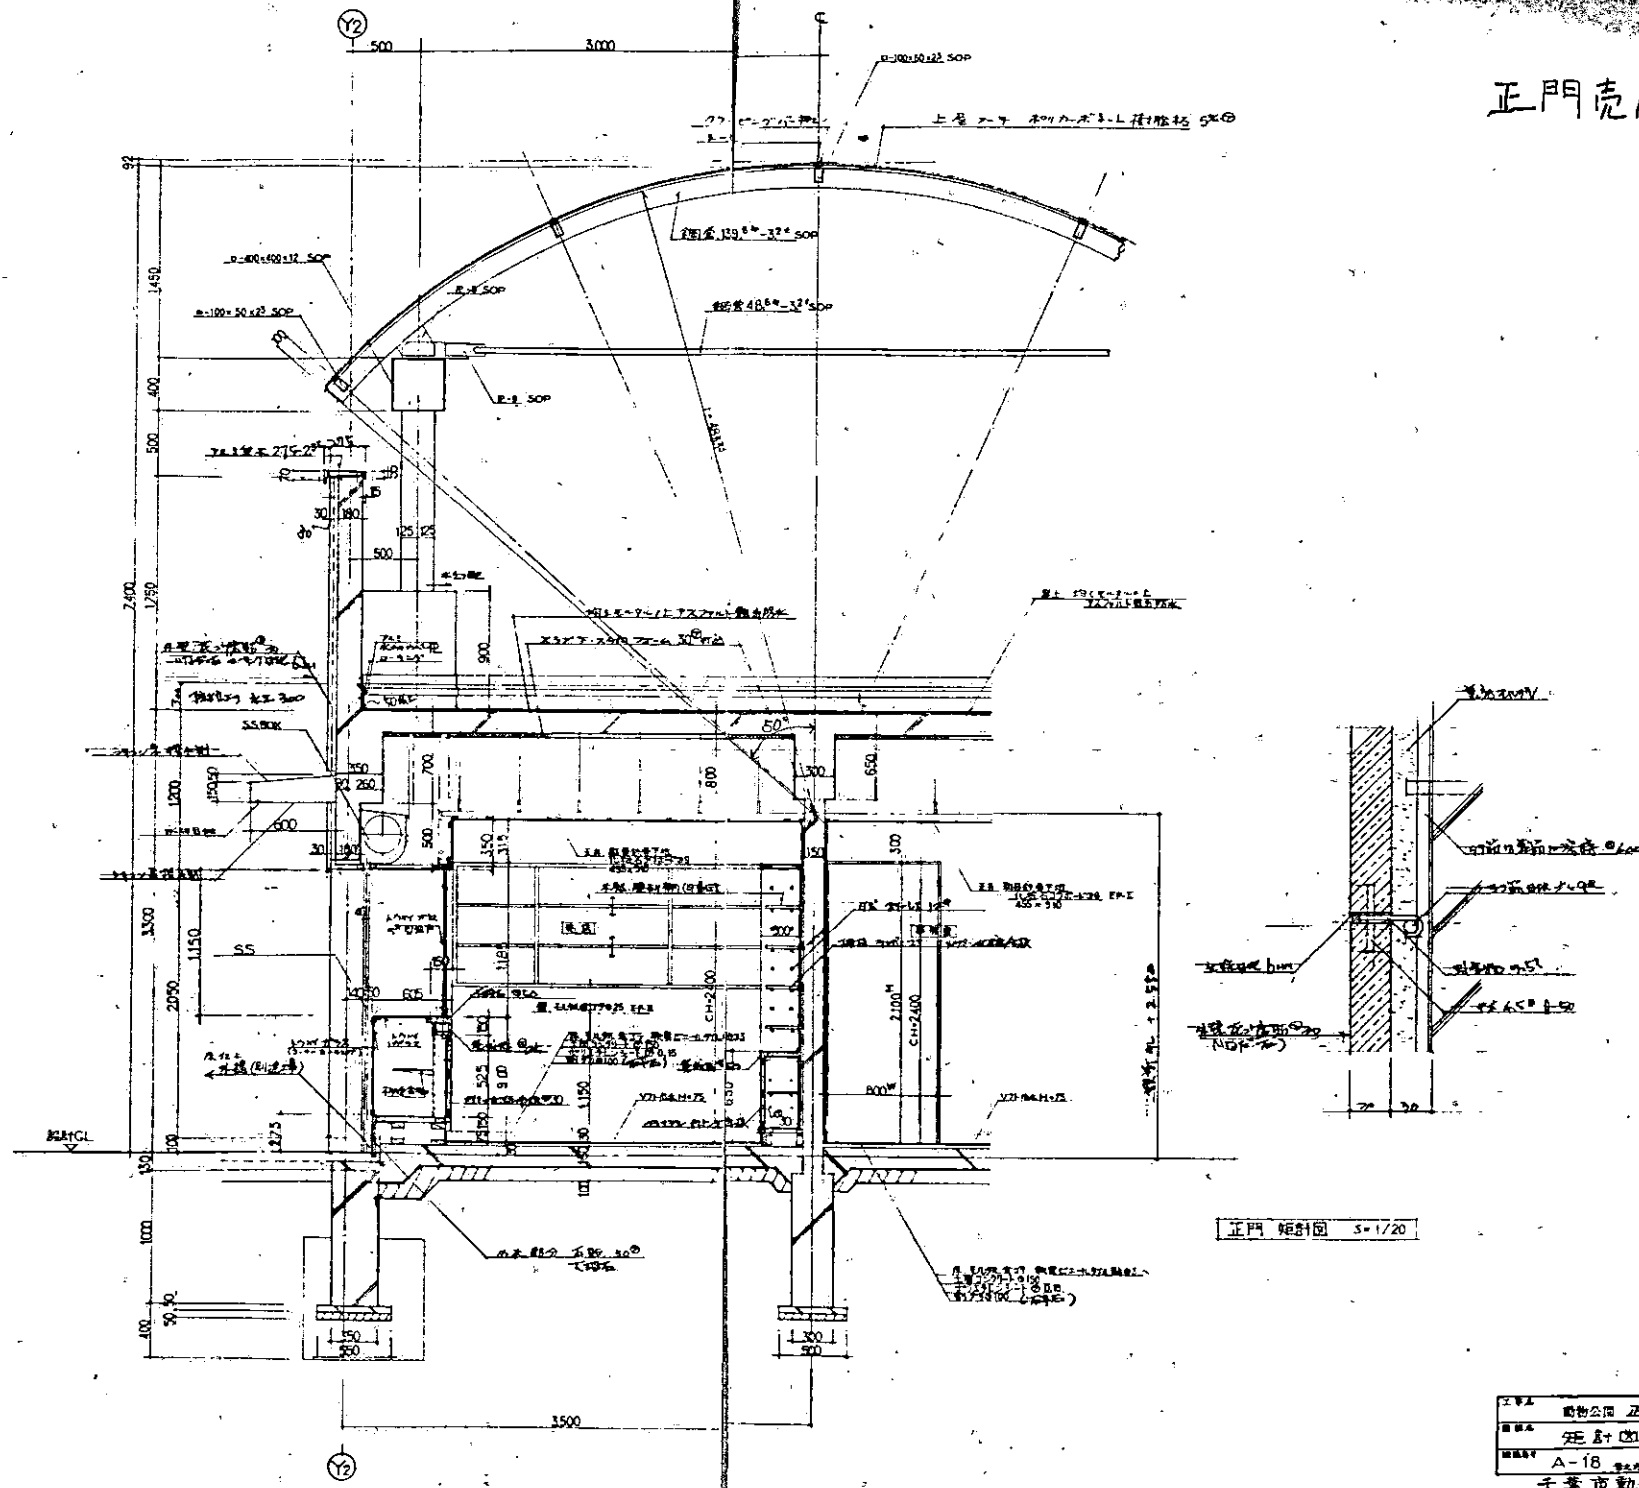

正門 縦断面 1/20