


おゆみ野あきのみち公園

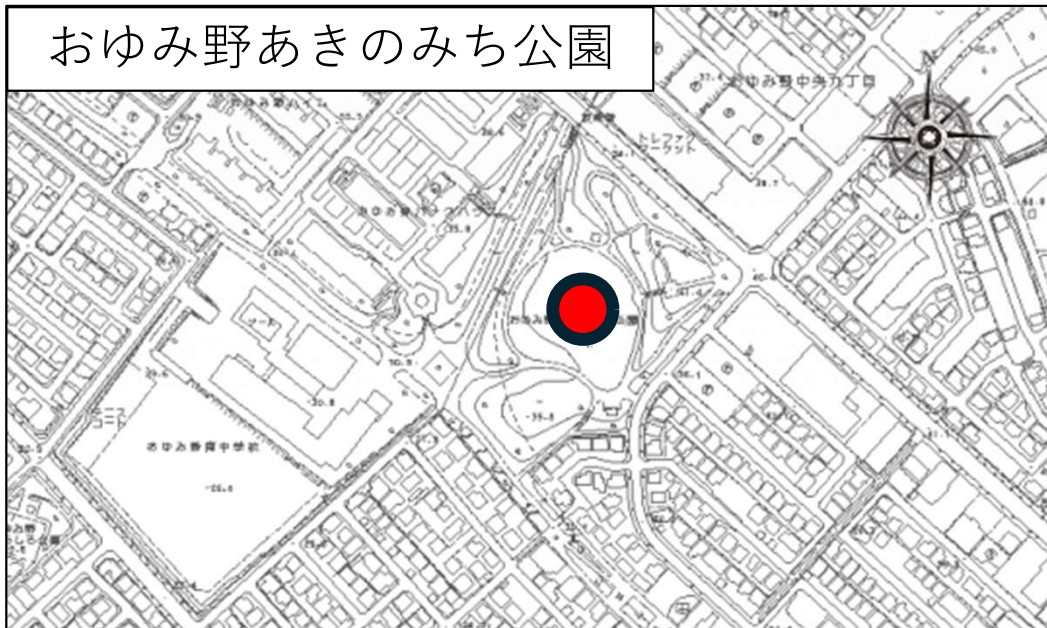

小倉町第3公園



幕張町4丁目北第2公園



委託名

おゆみ野あきのみち公園外四阿・パーゴラ改修
実施設計業務委託

図面名

案内図


縮尺

N0 scale

図面番号

7 葉之内 1 号

おゆみ野あきのみち公園

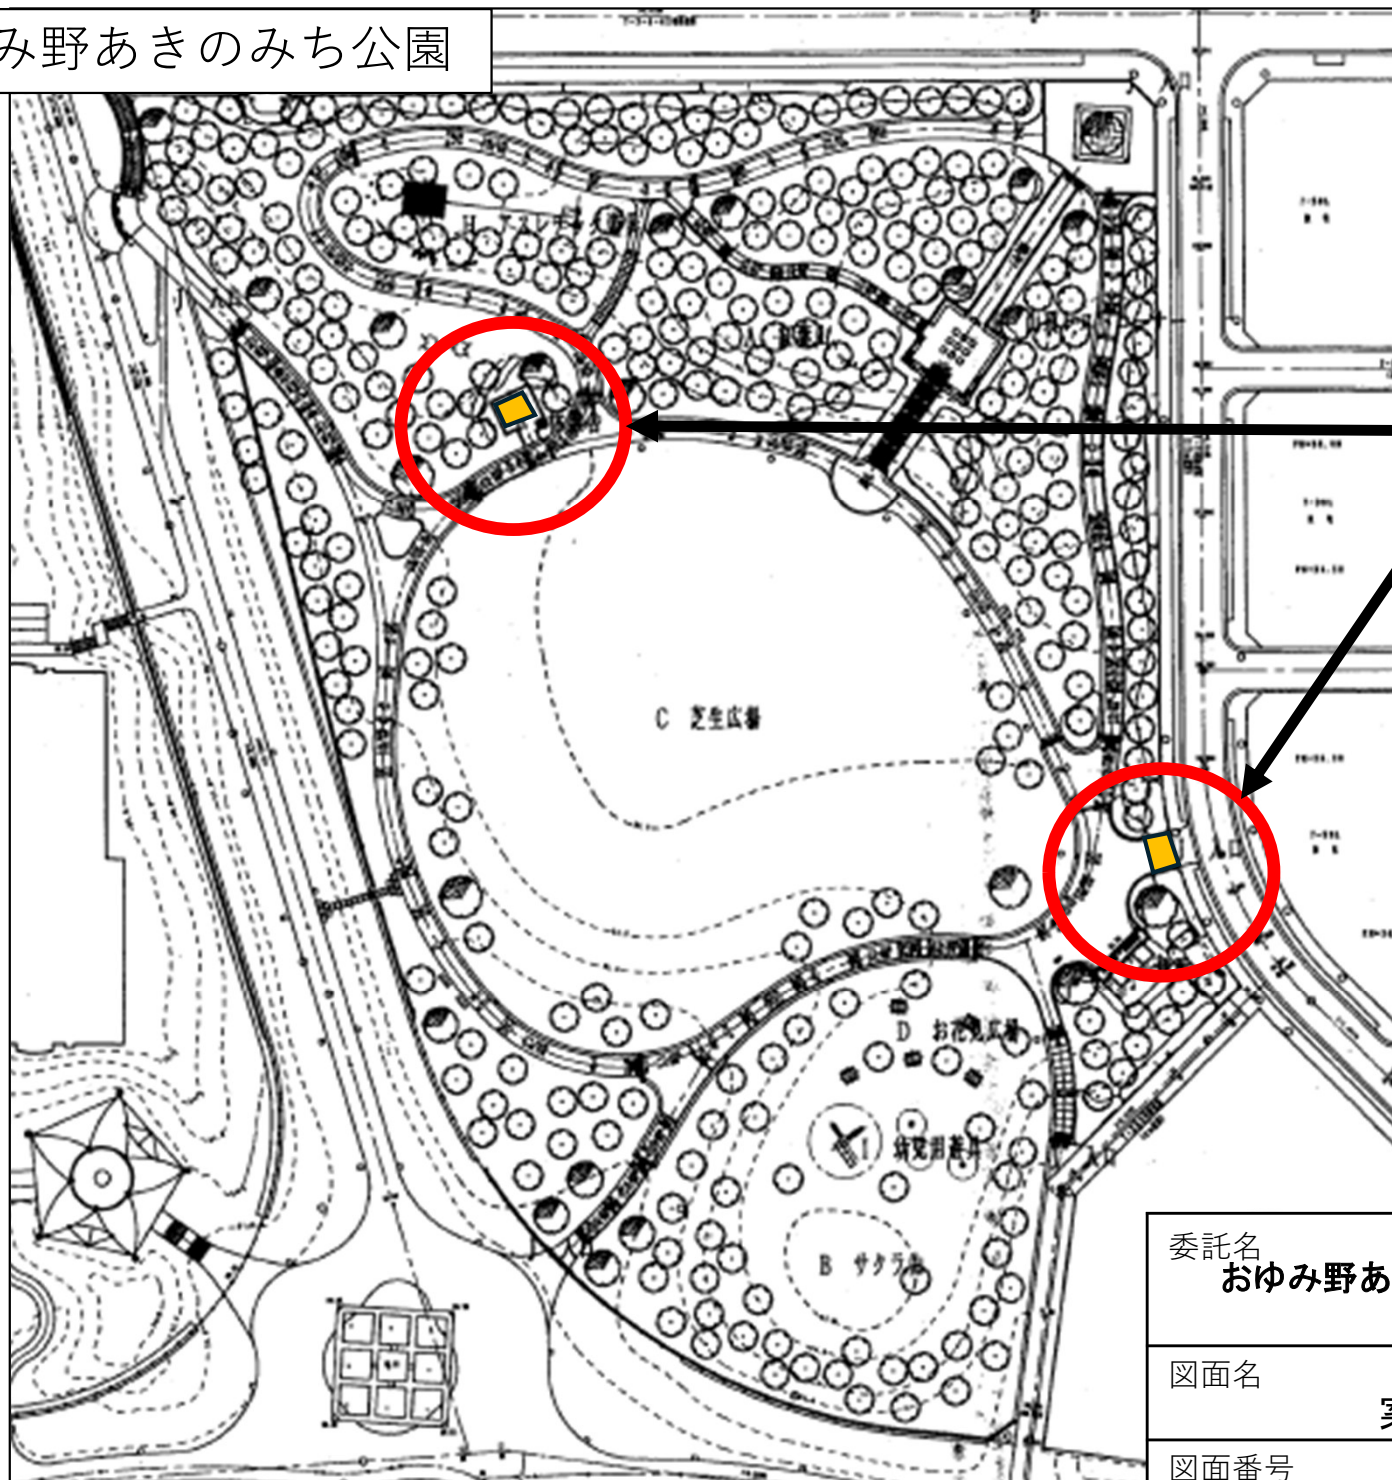

対象範囲

委託名

おゆみ野あきのみち公園外四阿・パーゴラ改修
実施設計業務委託

図面名

案内図


縮尺

N0 scale

図面番号

7 葉之内 2 号

おゆみ野あきのみち公園

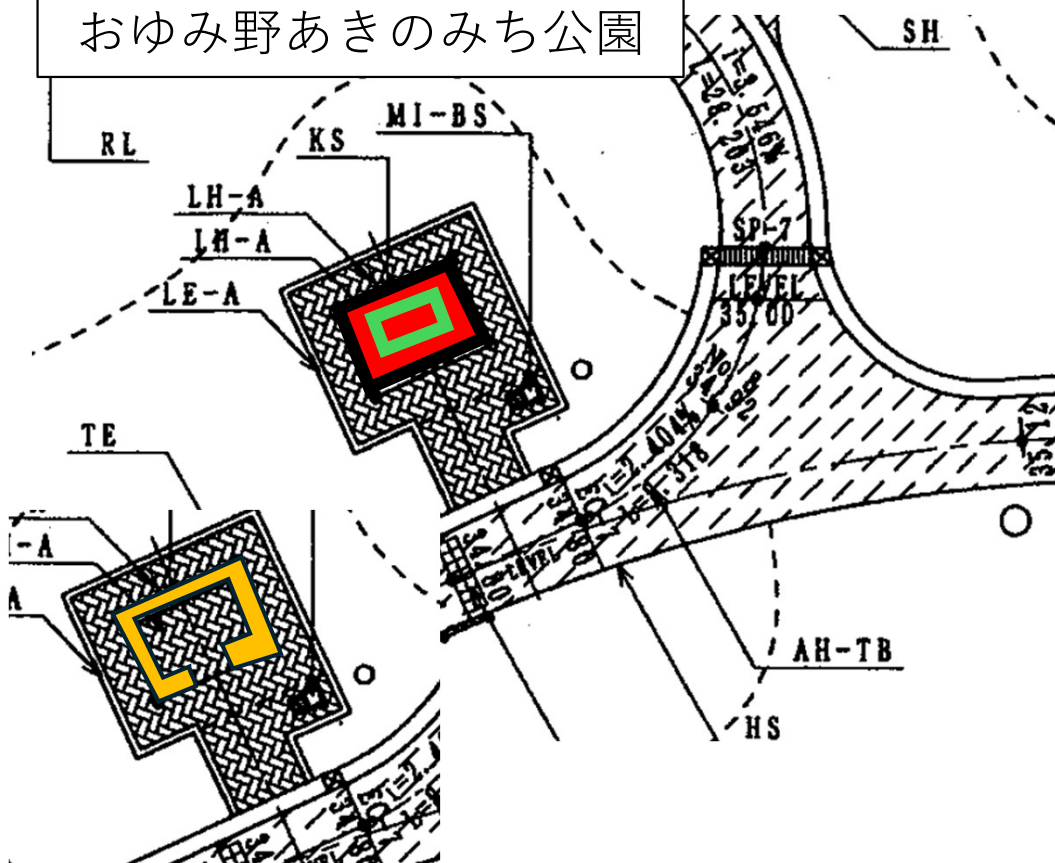

凡例	数量	単位	記号
四阿撤去・設置	1	基	
野外卓設置	1	基	
車止め撤去・設置	3	基	
点字誘導ブロック設置	2.5	m ²	
インターロッキング撤去・復旧	10.4	m ²	
インターロッキング撤去	2.5	m ²	

委託名

おゆみ野あきのみち公園外四阿・パーゴラ改修
実施設計業務委託

図面名

案内図


縮尺

NO scale

図面番号

7 葉之内 3 号

小倉町第3公園

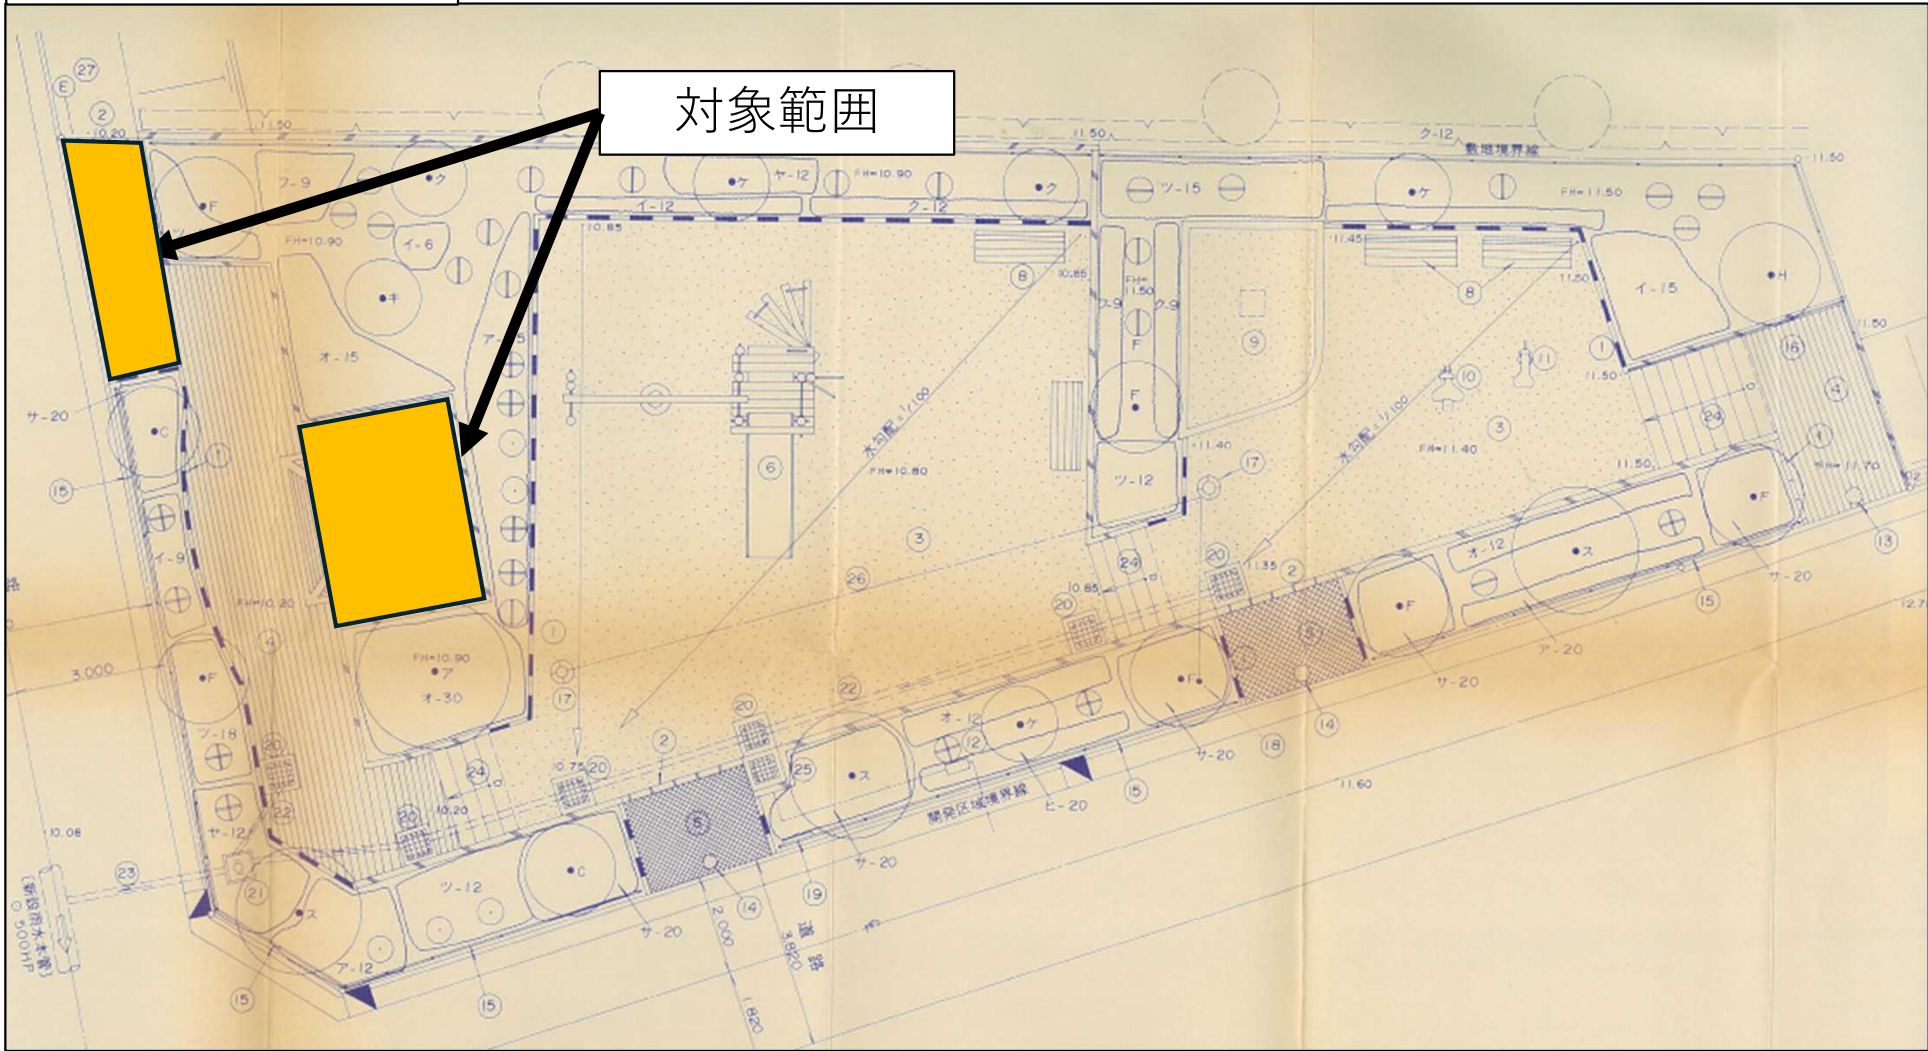

委託名

おゆみ野あきのみち公園外四阿・パーゴラ改修
実施設計業務委託

図面名

案内図


縮尺

NO scale

図面番号

7 葉之内 4 号

小倉町第3公園

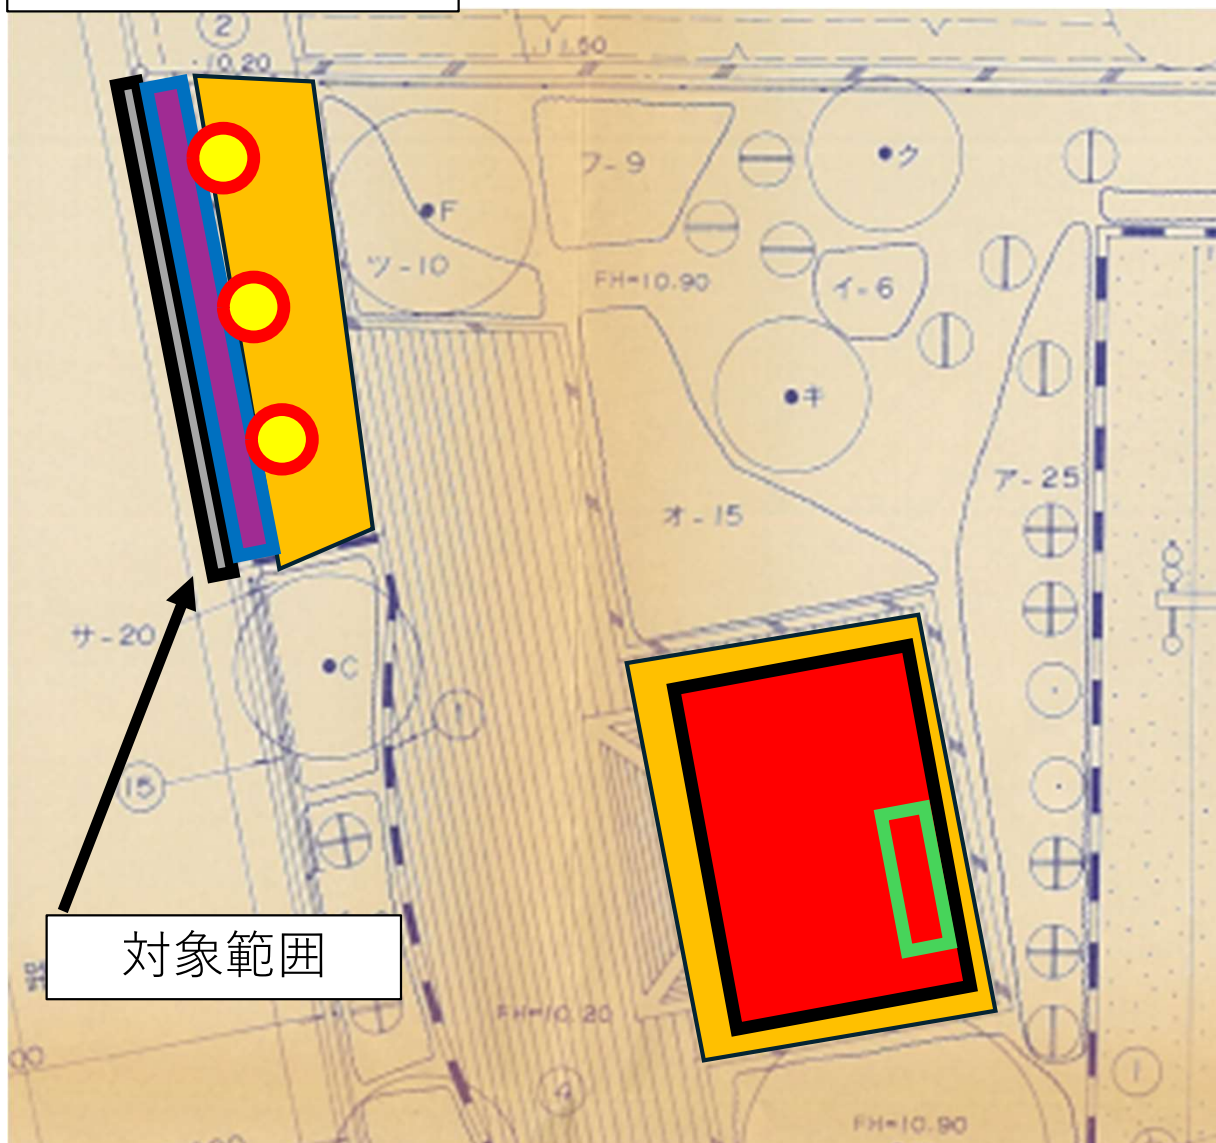

凡例	数量	単位	記号
四阿撤去・パーゴラ設置	1	基	
ベンチ設置	1	基	
車止め撤去・設置	3	基	
歩道切り下げ	4.8	m	
点字誘導ブロック設置	2.7	m ²	
インターロッキング撤去・復旧	16.2	m ²	
インターロッキング撤去	2.7	m ²	

委託名

おゆみ野あきのみち公園外四阿・パーゴラ改修
実施設計業務委託

図面名

案内図

縮尺


NO

scale

図面番号

7 葉之内 5 号

幕張町4丁目北第2公園

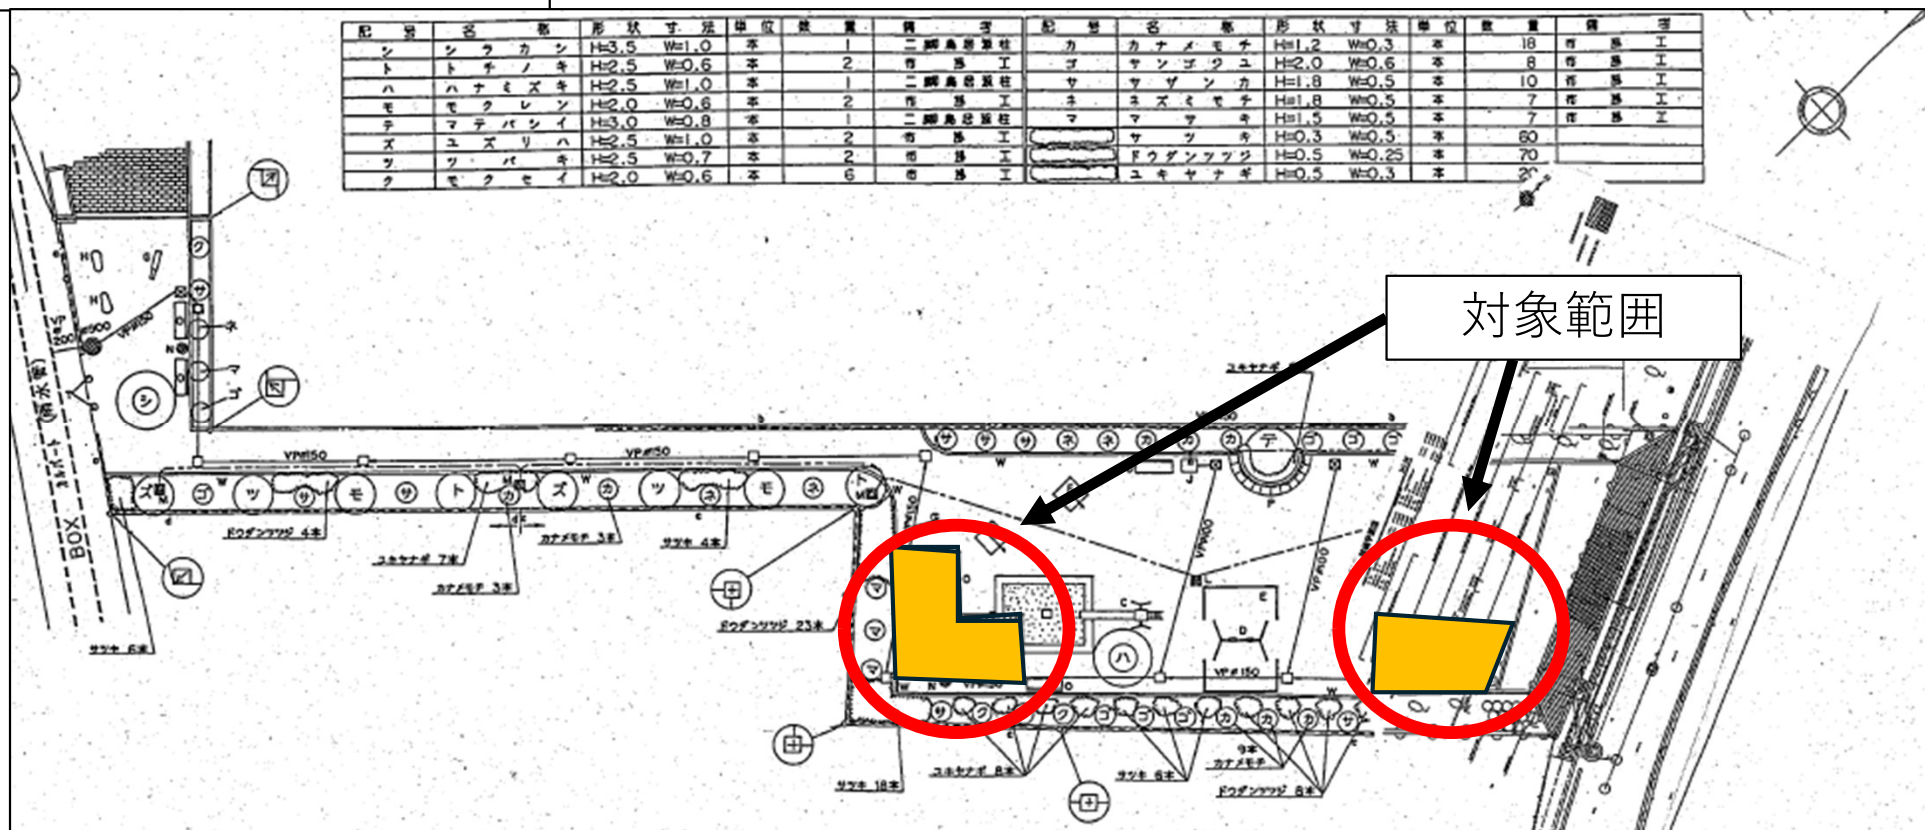

委託名

おゆみ野あきのみち公園外四阿・パーゴラ改修
実施設計業務委託

図面名

案内図


縮尺

N0 scale

図面番号

7 葉之内 6 号

幕張町4丁目北第2公園

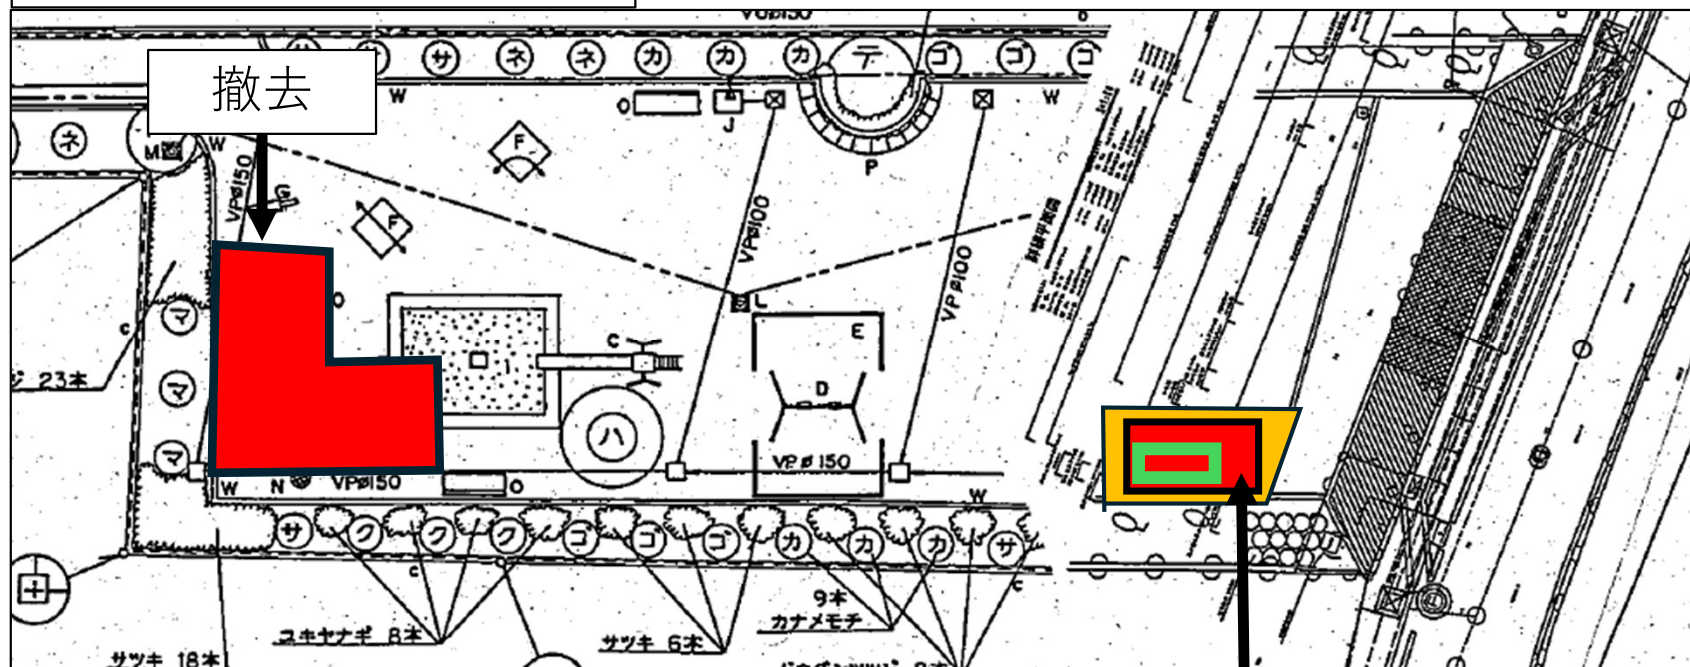

凡例	数量	単位	記号
四阿撤去・パーゴラ設置	1	基	
ベンチ設置	1	基	
インターロッキング設置	26.2	m ²	

設置

委託名

おゆみ野あきのみち公園外四阿・パーゴラ改修
実施設計業務委託

図面名

案内図

縮尺

N0 scale

図面番号

7 葉之内 7 号