



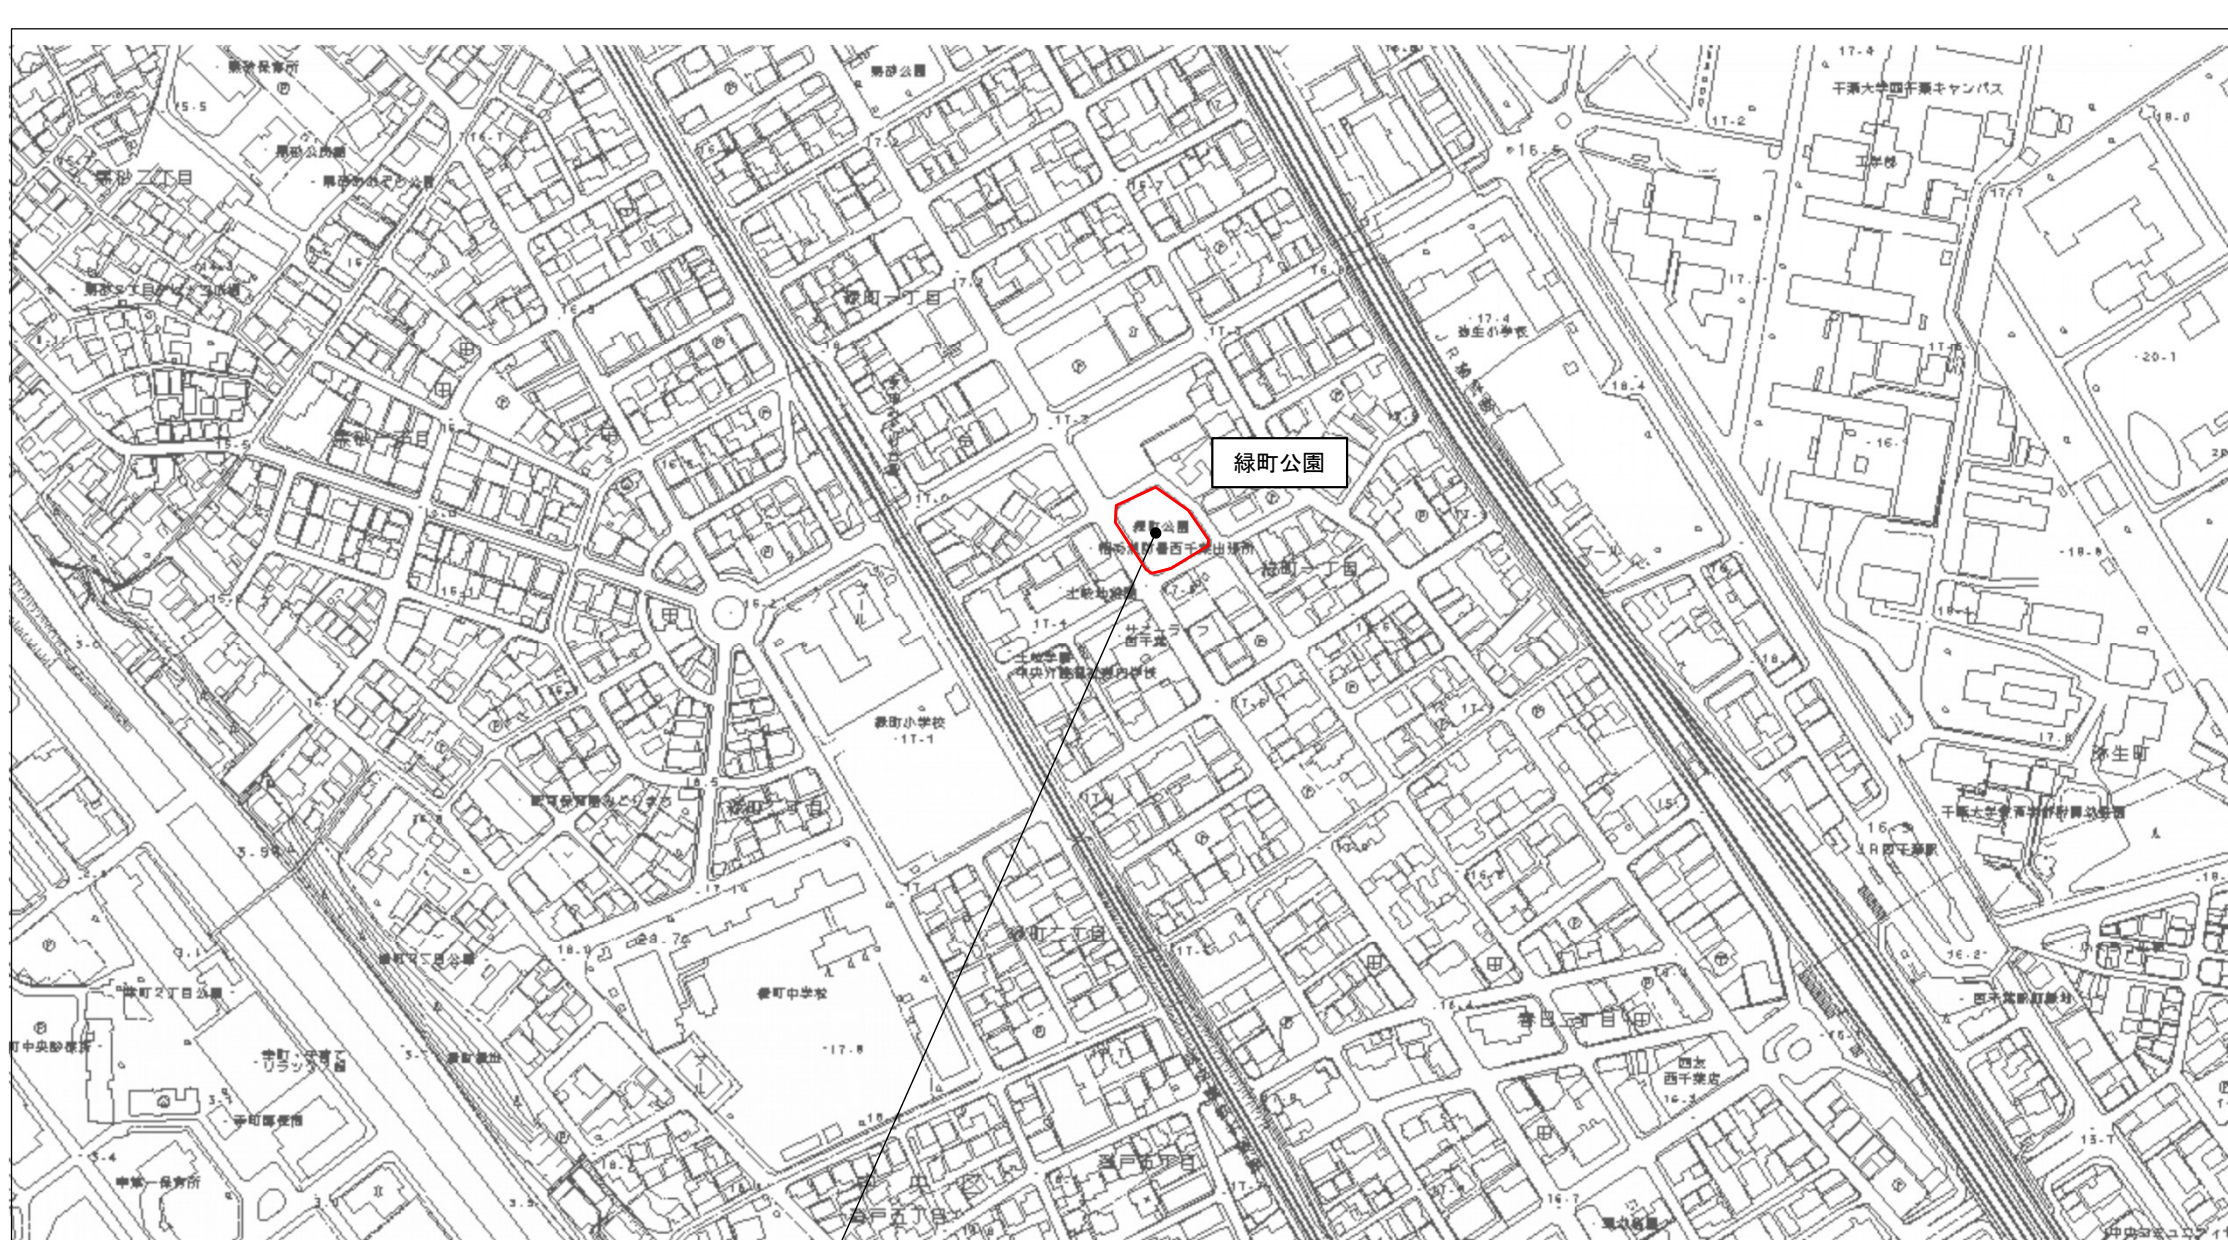

委託箇所

委託内容
公園改修 一式
トイレ建替 一式

委託名 緑町公園改修実施設計業務	
図面名 位置図	SCALE NO scale
図面番号 2 葉之内 1 号	

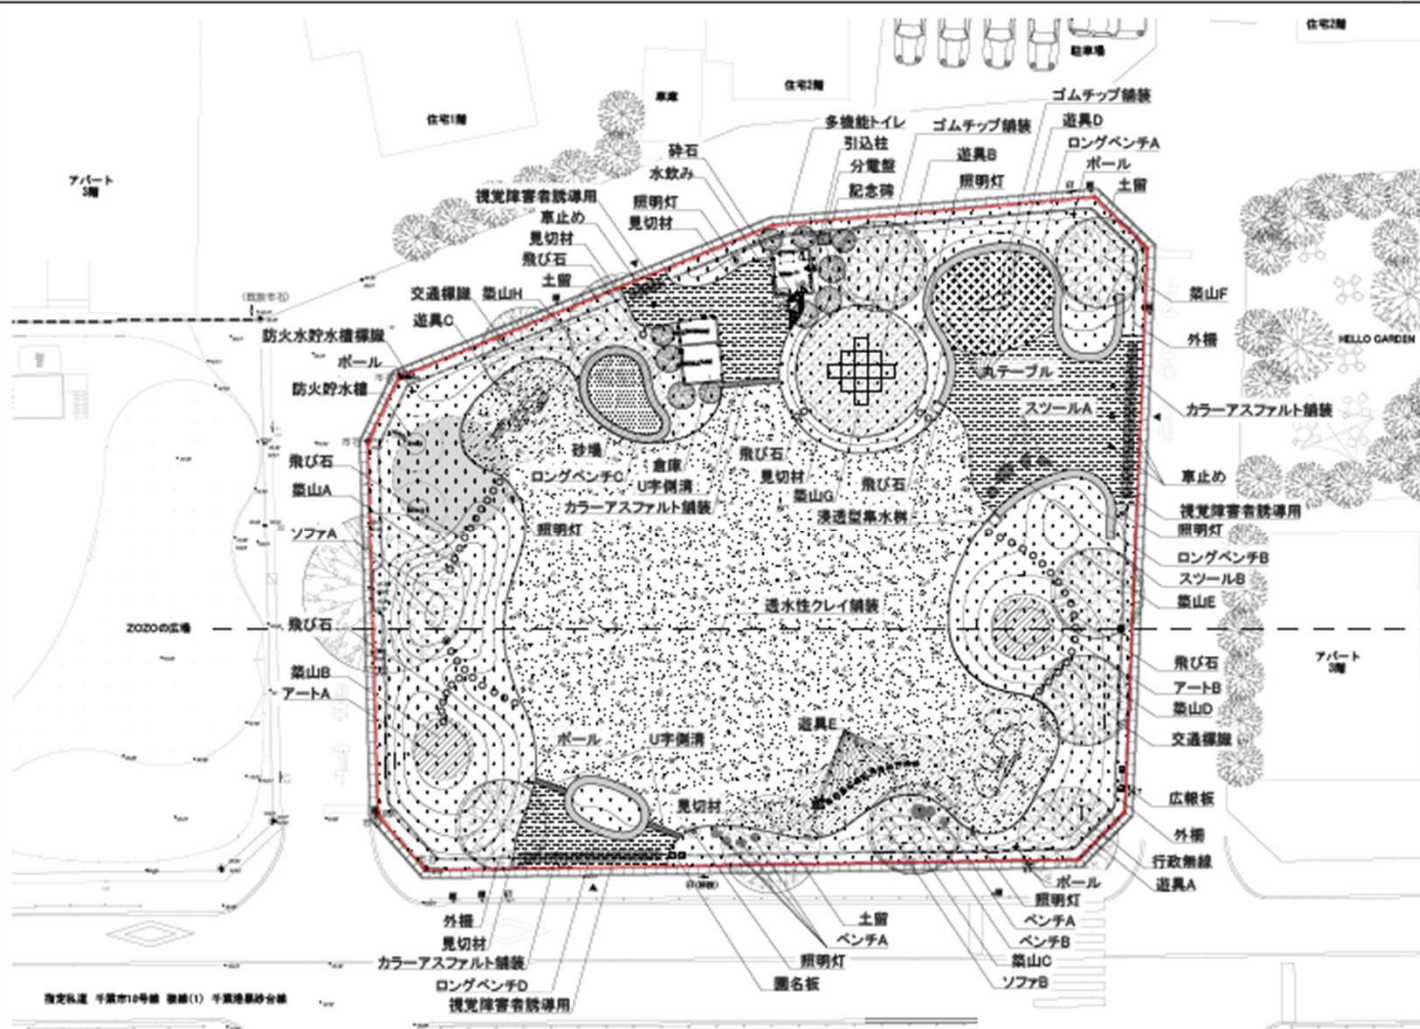

■既設施設 数量表

記号	名称	備考	所有者	数量	単位
●	防火貯水罐	Φ670mm H2850 土被り1000mm	数量	千葉市消防局	1 基
■	防火貯水罐埋設	-	園内移設	千葉市消防局	1 本
○	交通標識	駐車禁止表示	数量	千葉市	2 本
□	広報板	千葉市広報板 B-62	数量	町内自治会	1 基
+	防災行政無線	自立型	数量	中央・福毛公園緑地事務所	1 基
●	引込柱	-	撤去・新設	町内自治会	1 基
■	記念碑	W792 × D640 × H1720mm	園内移設	千葉市	1 点

■舗装工 数量表 (詳細は補設計平面図を参照)

記号	種類	寸法・規格	数量	単位
●	既存高木	-	5	本
○	高木	常緑樹 H8000mm	6	本
○	中木	H1200-1500	10	本
○	低木・地被	低木:H300-500mm 地被:H100-200mm	5200	本

■アート設置工 数量表

記号	名称	数量	単位
■	アート	未定(※別途検討)	2 点

■舗装工 数量表

記号	名称	寸法・規格・備考	数量	単位
■	カラーアスファルト	目地なし・管理用車道(4t)通行可能、幅員1800mm以上	138.8	m ²
■	透水性クレイ舗装	管理用車道(4t)通行可能	619.7	m ²
■	砕石	t100mm	0.60	m ²
■	ゴムチップ舗装	t75mm	76.92	m ²

■施設設置工 数量表

記号	名称	寸法・規格・備考	数量	単位
○	遊具A	W4286 × D1776 × H2100mm セーフティパッド含む	1	基
○	遊具B	W3750 × D3750 × H2489mm	1	基
○	遊具C	W3831 × D1581 × H1790mm	1	基
○	遊具D	W2072 × D993 × H1600	1	基
○	遊具E	W400 × D333 × H400-H300	16	基
○	ベンチA	W500 × D485 × H310mm/ PUF製 ベース固定	5	基
○	ベンチB	W1320 × D810 × H370mm/ PUF製 ベース固定	1	基
○	ソファA	W800 × D980 × H500mm/ FRP製 ベース固定	2	基
○	ソファB	W1550 × D900 × H570mm/ PUF製 ベース固定	1	基
○	スツールA	W690 × D490 × H320mm/PUF製 ベース固定	3	基
○	スツールB	W1100 × D750 × H280mm/ PUF製 ベース固定	1	基
○	ロングベンチA	L26036 × D450 × H50~450mm/高度造形モジュール工法	1	基
○	ロングベンチB	L10080 × D450 × H50~450mm/高度造形モジュール工法	1	基
○	ロングベンチC	L19068 × D450 × H50~450mm/高度造形モジュール工法	1	基
○	ロングベンチD	L11930 × D450 × H50~450mm/高度造形モジュール工法	1	基
○	砂場	t500mm/洗砂(細目)	12.83	m ²
○	丸テーブル	Φ800 × H750mm/SUS製	7	基
○	水飲み・子供用ステップ	W400 × D600 × H800mm/ アルミ合金鋳物製 排水栓:ブッシュ式/上排水栓:パタフライ式 ステップ:G350特注/排水栓:PCコンクリート製	1	基
○	トイレ	W2305 × D2205 × H2600mm/ RC造 多機能トイレ 5.7m ²	1	箇所
○	倉庫	W3615 × D2205 × H2600mm/ RC造 防災資機材収納庫3.0m ² /清掃用具収納庫5.0m ² ※所有者:町内自治会	1	箇所
○	照明灯	Φ660JH4565mm(器具585mm/ポールH4000mm) LED 39W 3000K / 本体:キャストアルミ製	6	基
○	車止め	Φ250 × H350mm/ アルミ鋳物製 内蔵付 南京錠ポールロック式	4	基
○	視覚障害者誘導用	赤透視性・車道対応 300 × 300mm 2列	4.68	m ²
○	外構	H800mm 標準支柱3mピッチ 1本レール式 布基礎 ステンレス・フレック入塗装	120.95	m
○	園名板	W650 × H800mm ステンレス・フレック入塗装	1	基
○	U字側溝	U型側溝240 グレーチング細目・T-14	7.13	m
○	浸透型集水溝	450 × 450 深さ15cmT-14	2	基
○	見切材	H130mm ゴム製	197.00	m
○	土留	-	120	枚
○	飛び石	-	6	箇所
○	分電盤	-	1	基
○	ポール(提灯用)	※所有者:町内自治会	4	本
○	泰山	H500-1400mm程度	646.10	m ²

