


花島公園現況全体平面図

花島公園 平面図




0 10 20 50 100m  
S=1:4,000

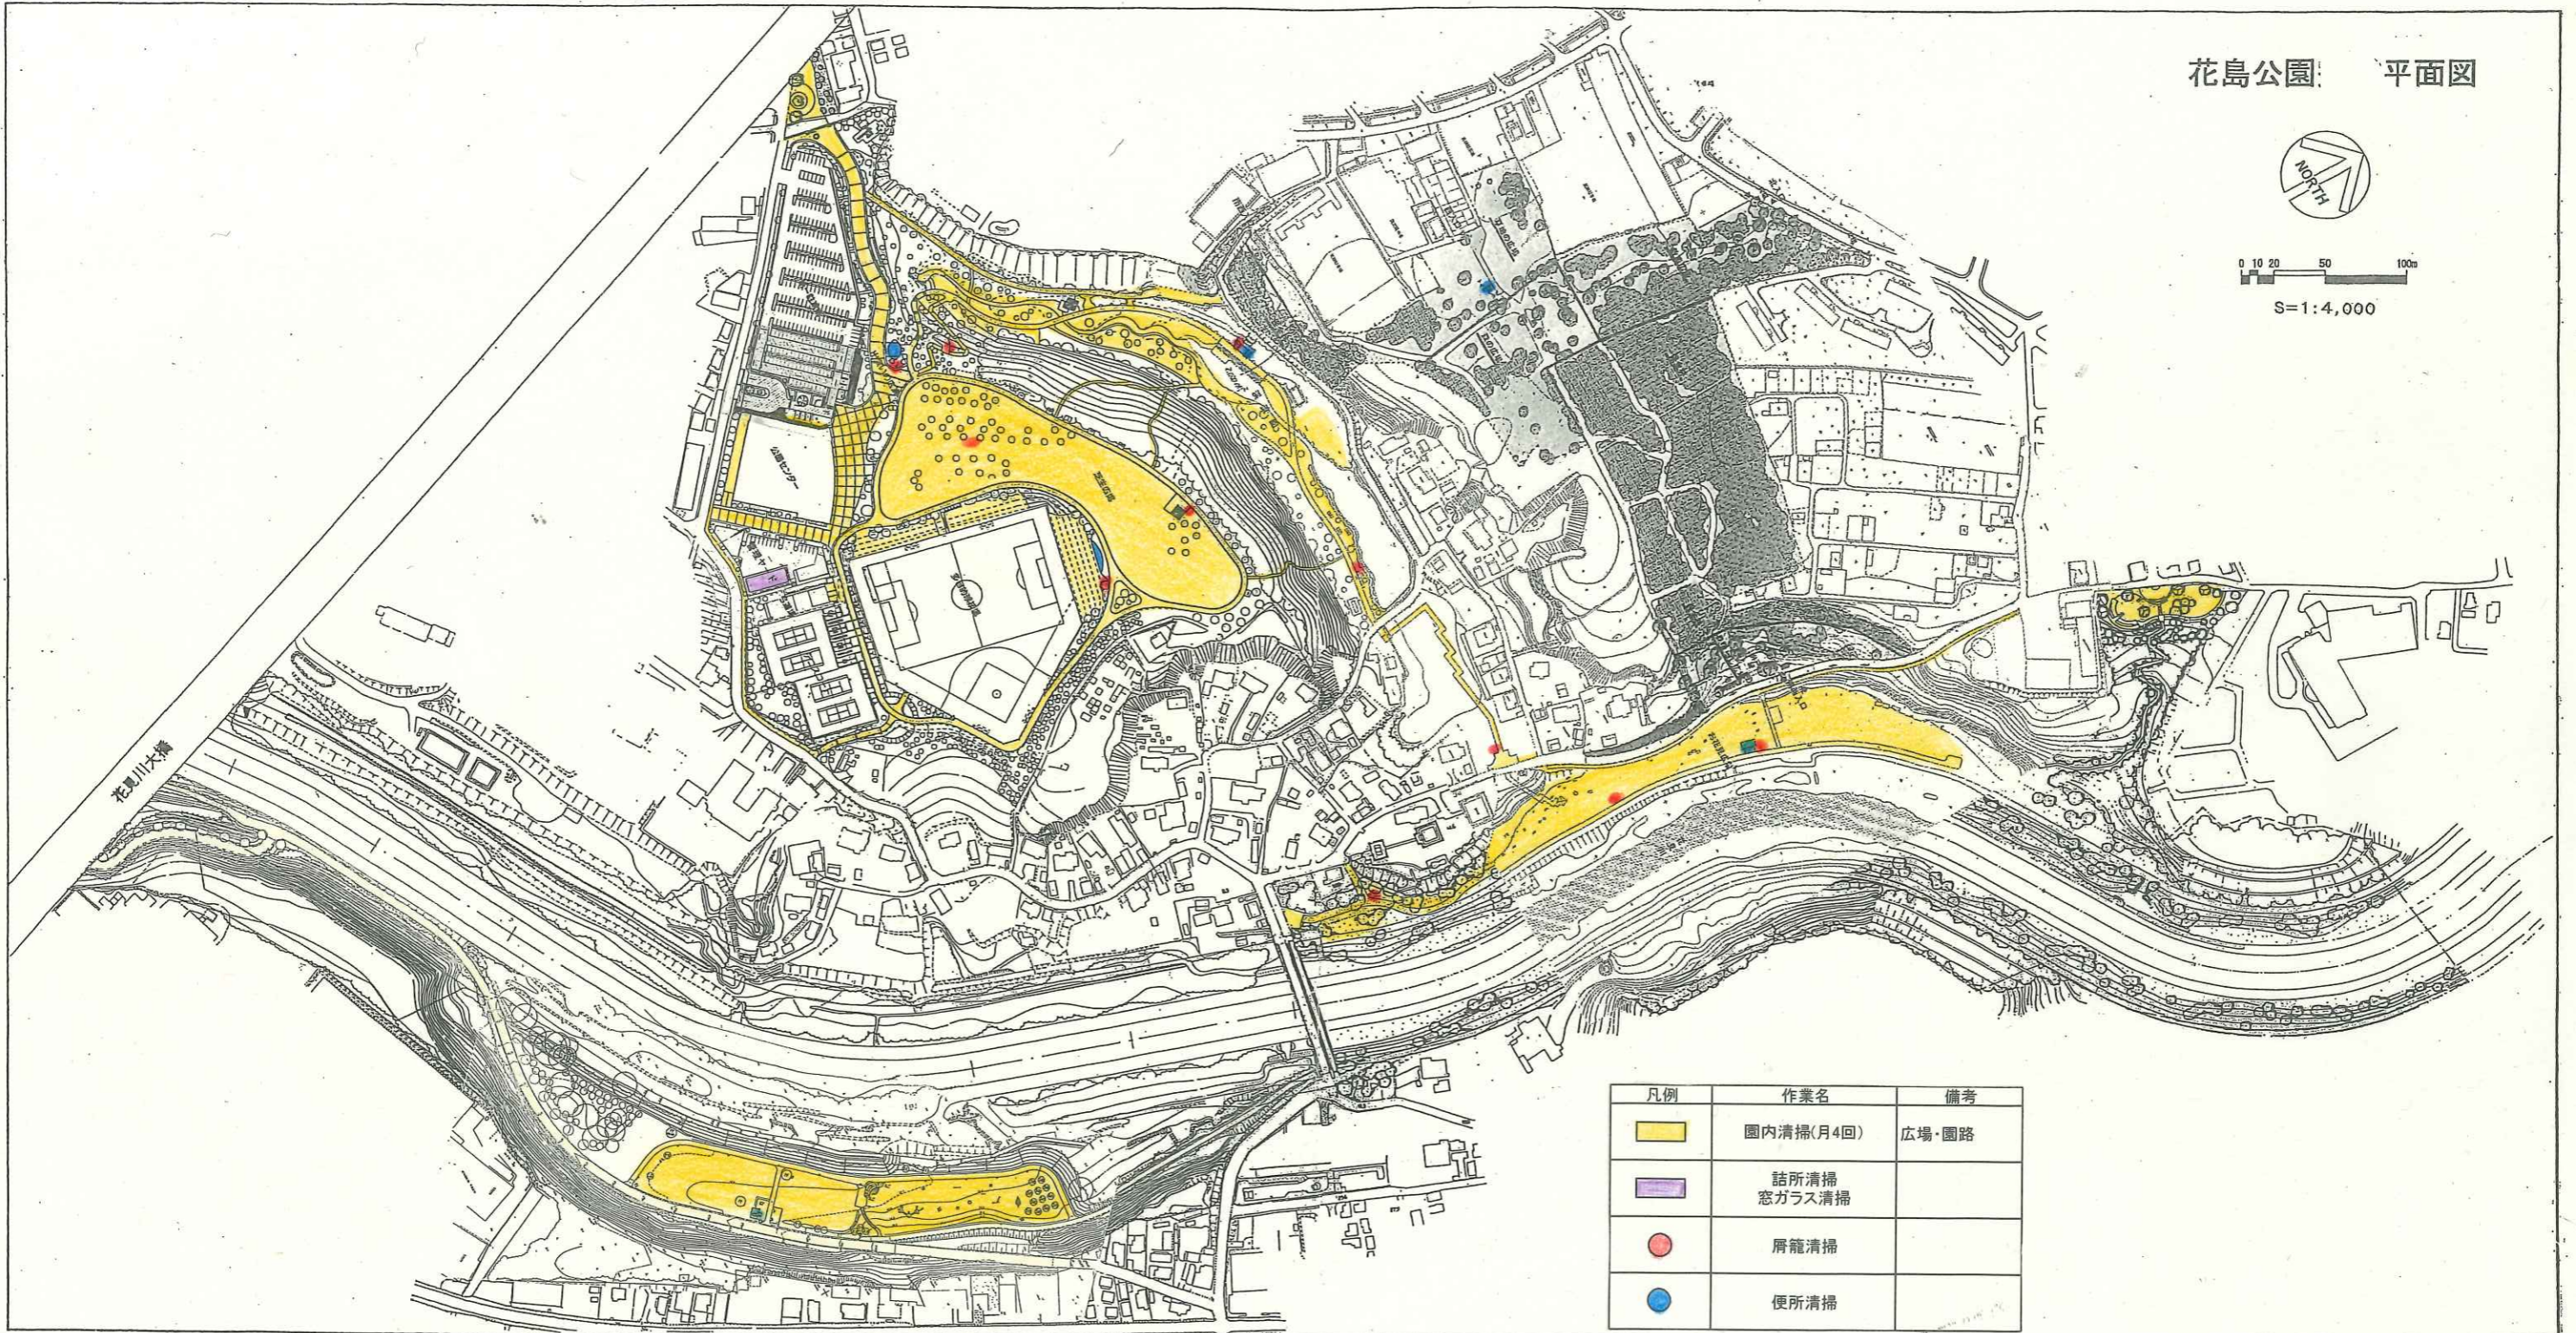


凡例	作業名	備考
■	園内清掃(月4回)	広場・園路
■	詰所清掃 窓ガラス清掃	
●	屑籠清掃	
●	便所清掃	

委託名	花島公園維持管理業務委託		
図面名	管理範囲図面		
図面番号	7	葉のうち	1
千葉市公園緑地部花見川・稲毛公園緑地事務所			

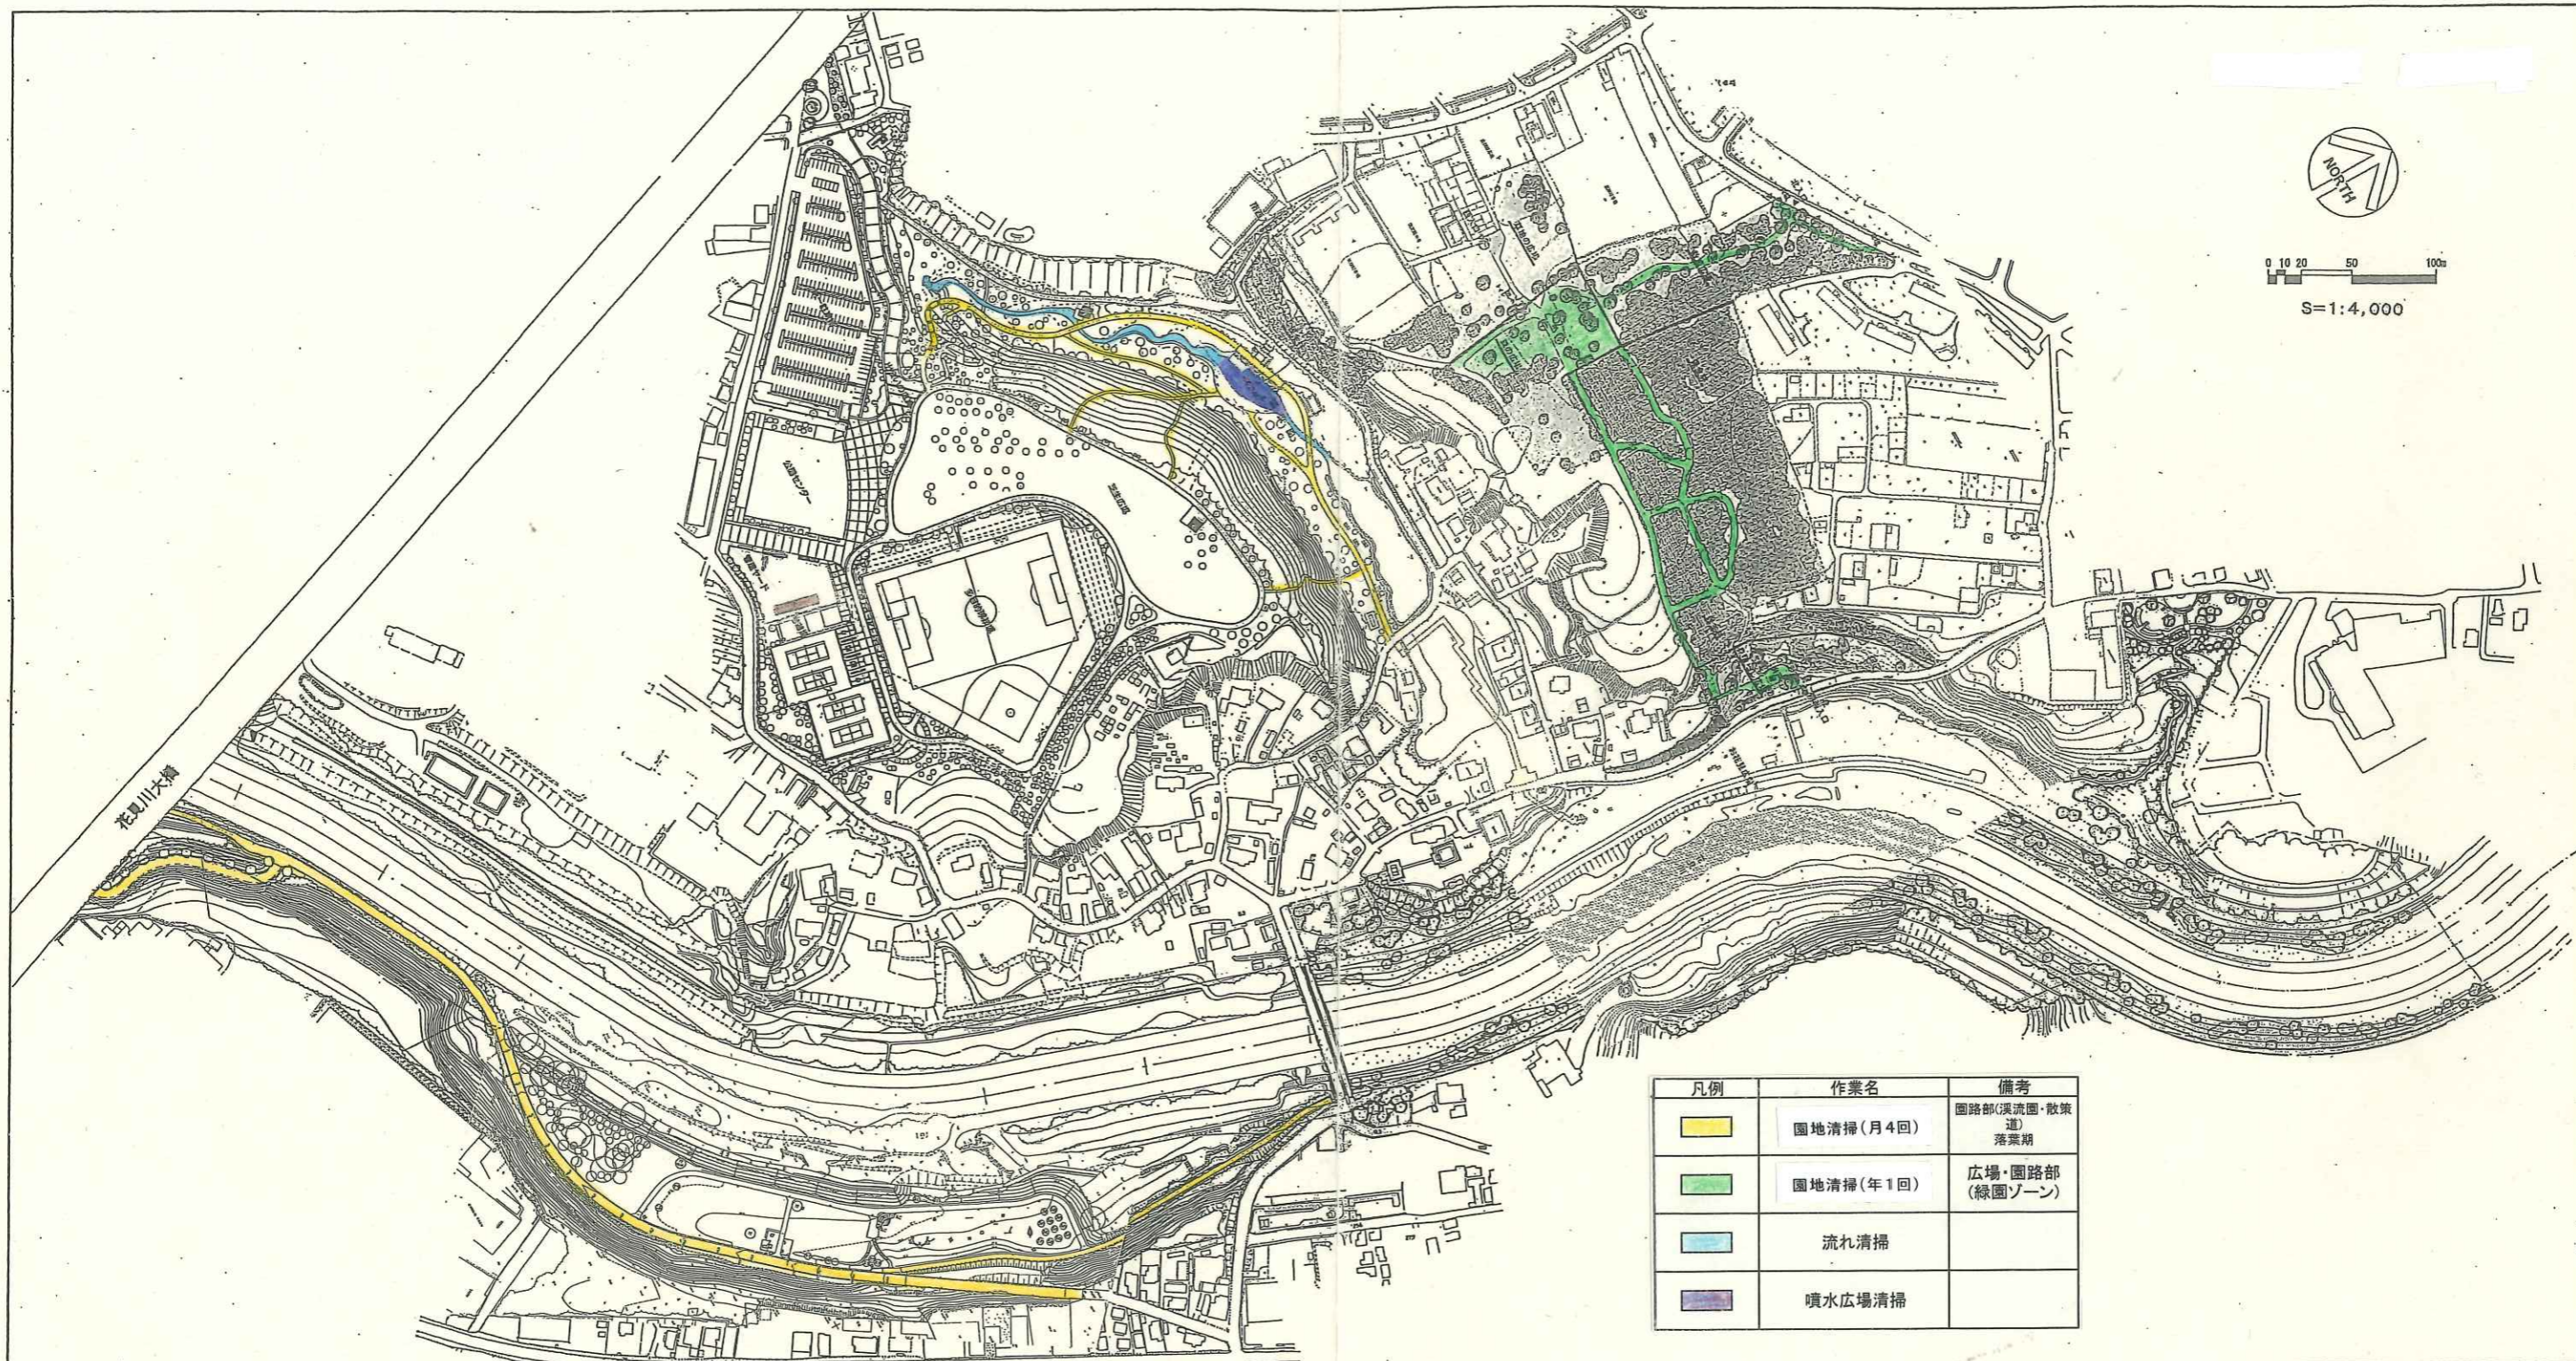


凡例	作業名	備考
	園地清掃(月4回)	園路部(溪流園・散策道) 落葉期
	園地清掃(年1回)	広場・園路部 (緑園ゾーン)
	流れ清掃	
	噴水広場清掃	

委託名	花島公園維持管理業務委託		
図面名	管理範囲図面		
図面番号	7	葉のうち	2
千葉市公園緑地部 花見川・稲毛公園緑地事務所			

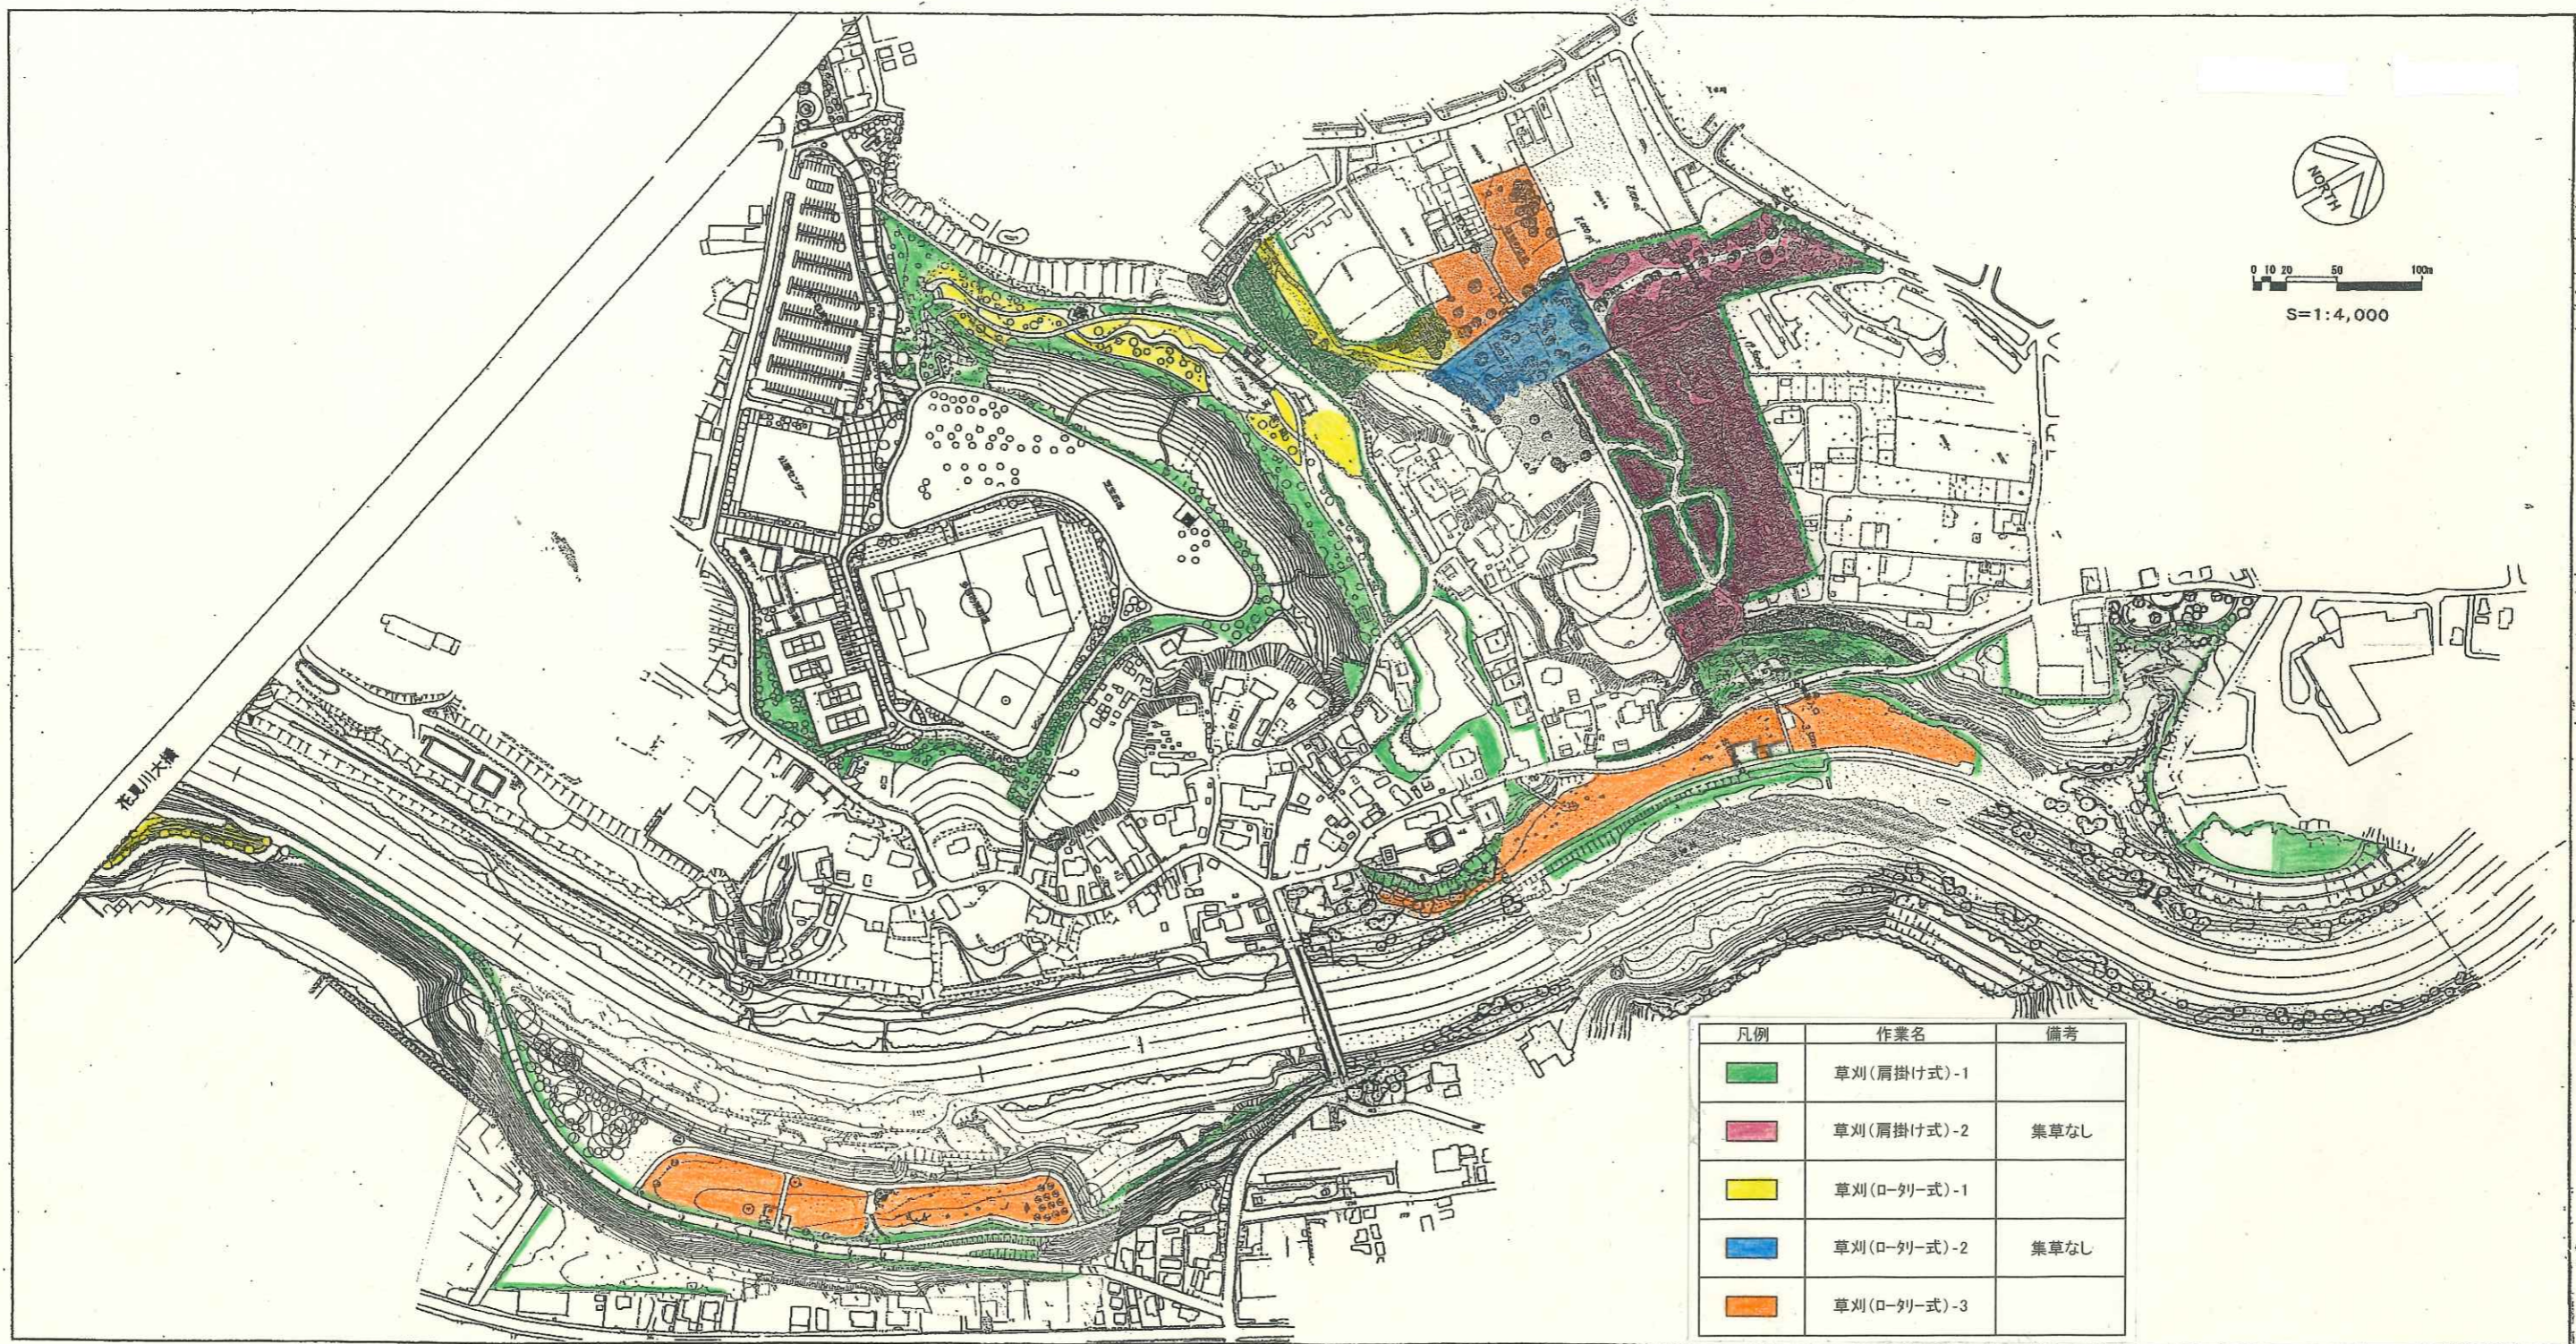


凡例	作業名	備考
<span style="display:inline-block; width:15px; height:10px; background-color:green;"></span>	草刈(肩掛け式)-1	
<span style="display:inline-block; width:15px; height:10px; background-color:blue;"></span>	草刈(肩掛け式)-2	集草なし
<span style="display:inline-block; width:15px; height:10px; background-color:yellow;"></span>	草刈(ロー式)-1	
<span style="display:inline-block; width:15px; height:10px; background-color:orange;"></span>	草刈(ロー式)-2	集草なし
<span style="display:inline-block; width:15px; height:10px; background-color:red;"></span>	草刈(ロー式)-3	

委託名	花島公園維持管理業務委託		
図面名	管理範囲図面		
図面番号	7	葉のうち	3
千葉市公園緑地部 花見川・稲毛公園緑地事務所			

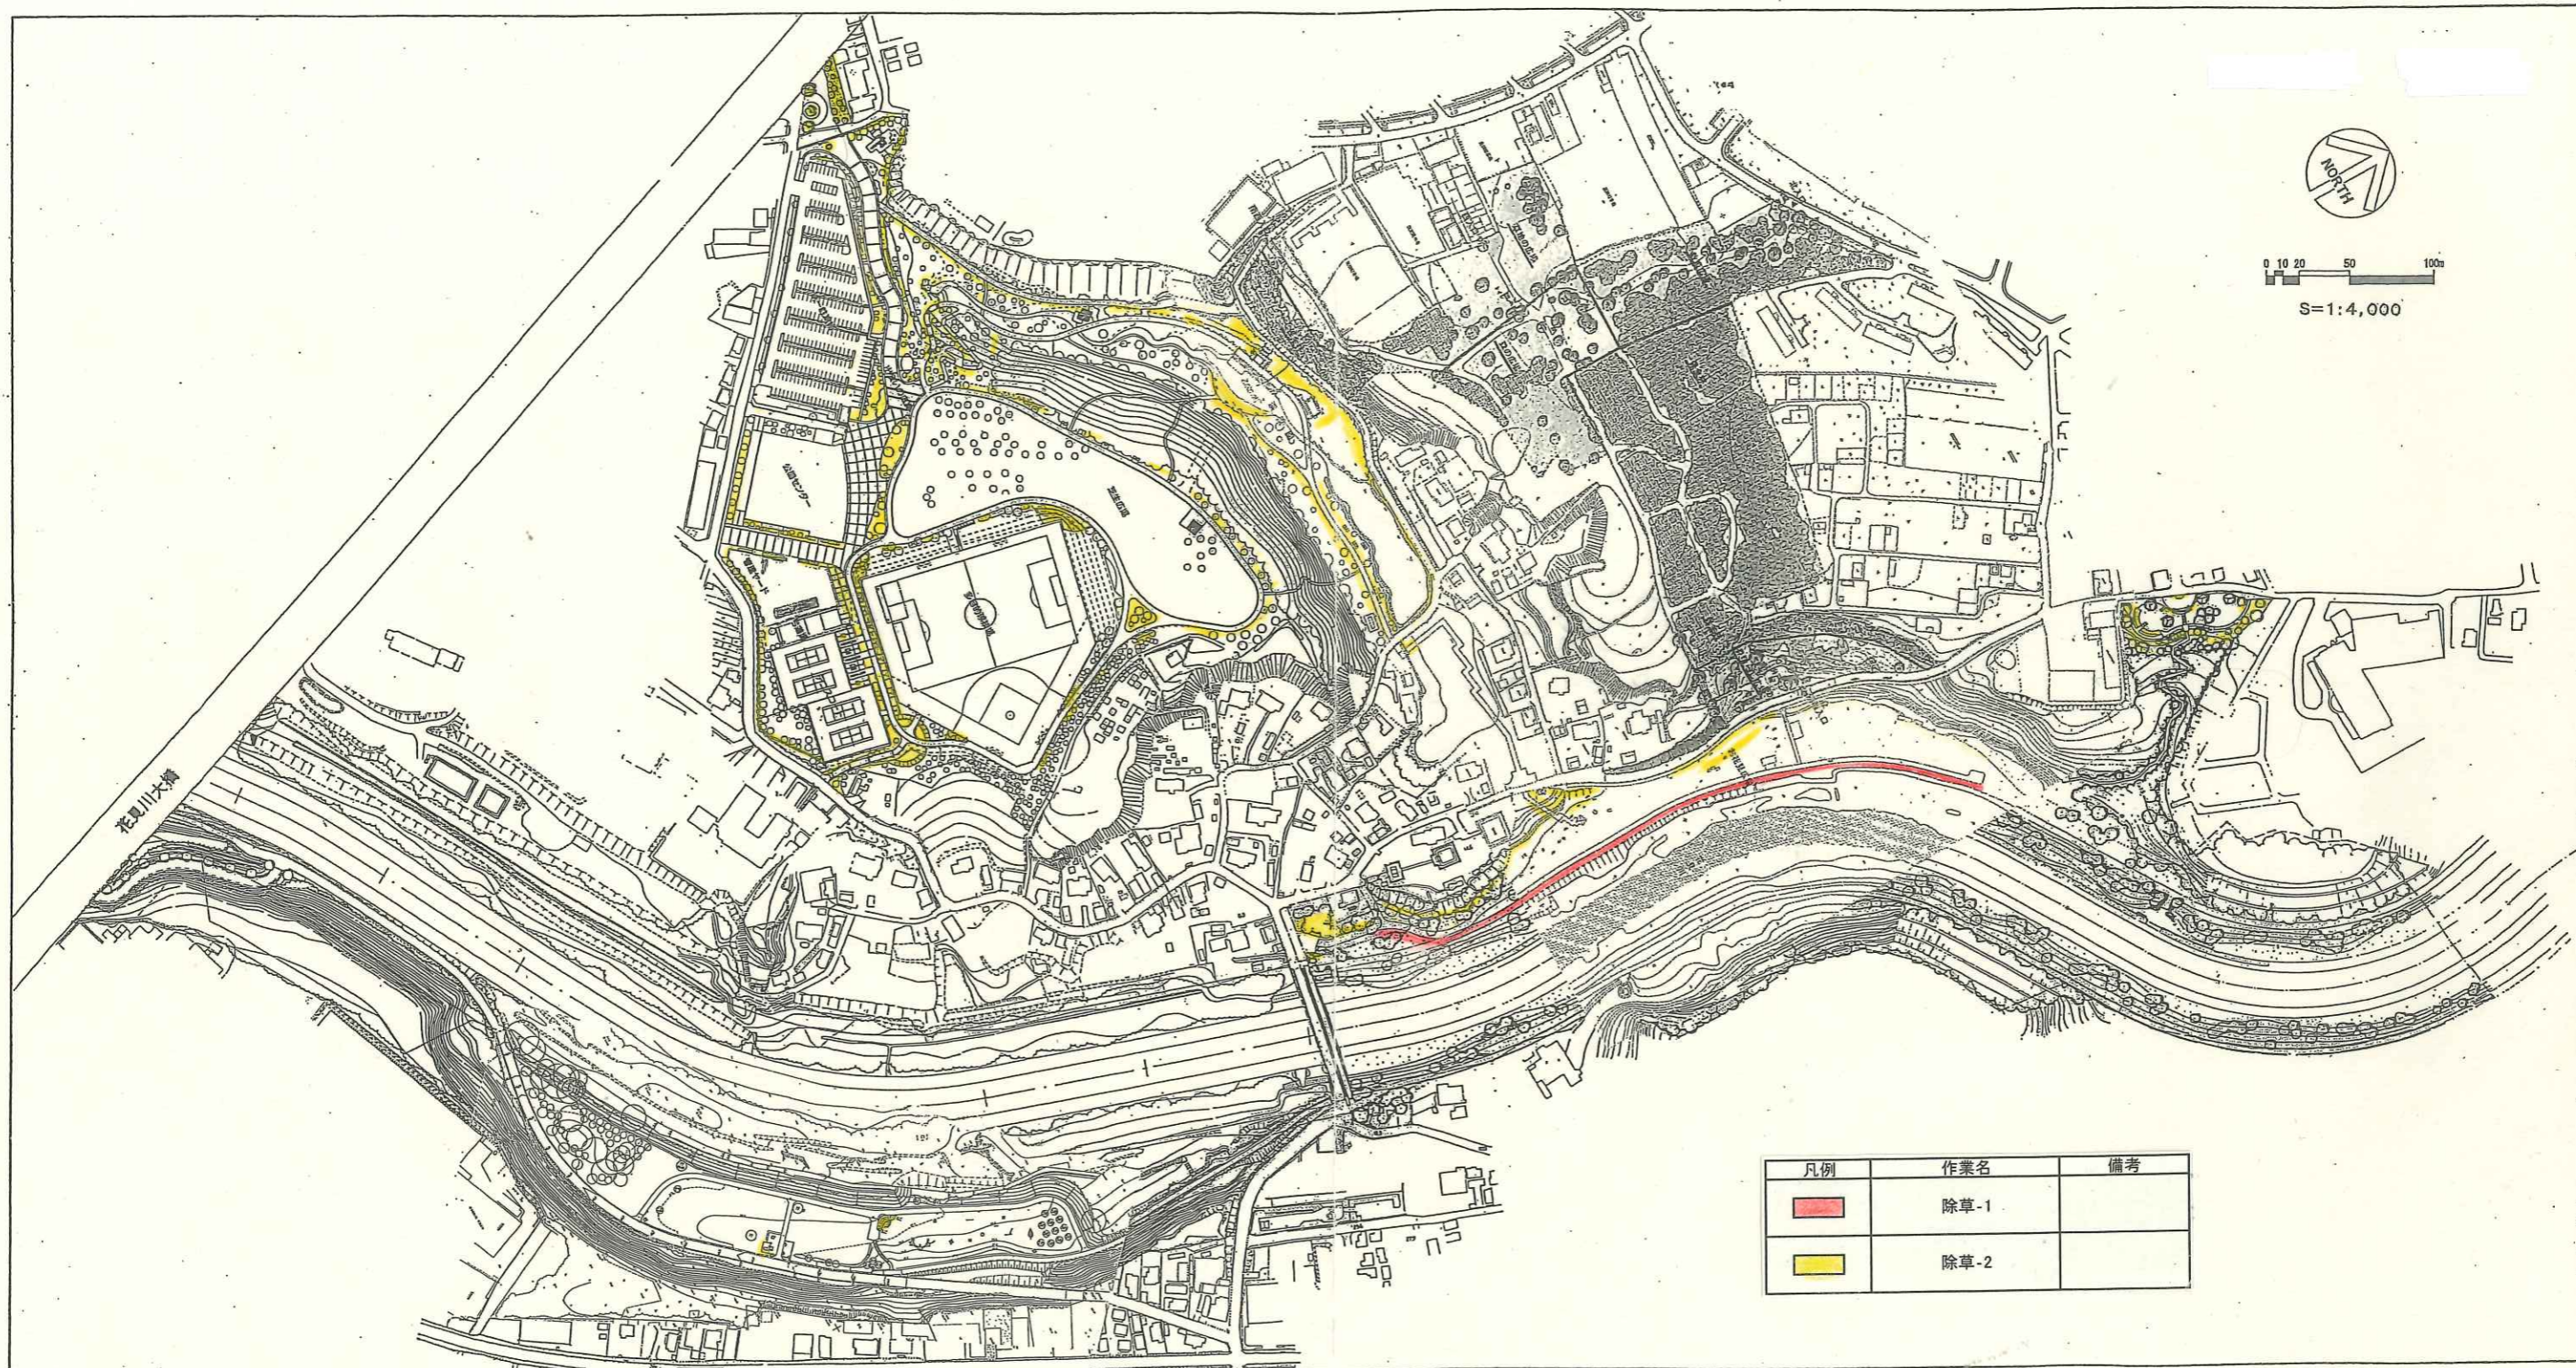

凡例	作業名	備考
■	除草-1	
■	除草-2	

委託名	花島公園維持管理業務委託		
図面名	管理範囲図面		
図面番号	7	葉のうち	4
千葉市公園緑地部 花見川・稲毛公園緑地事務所			

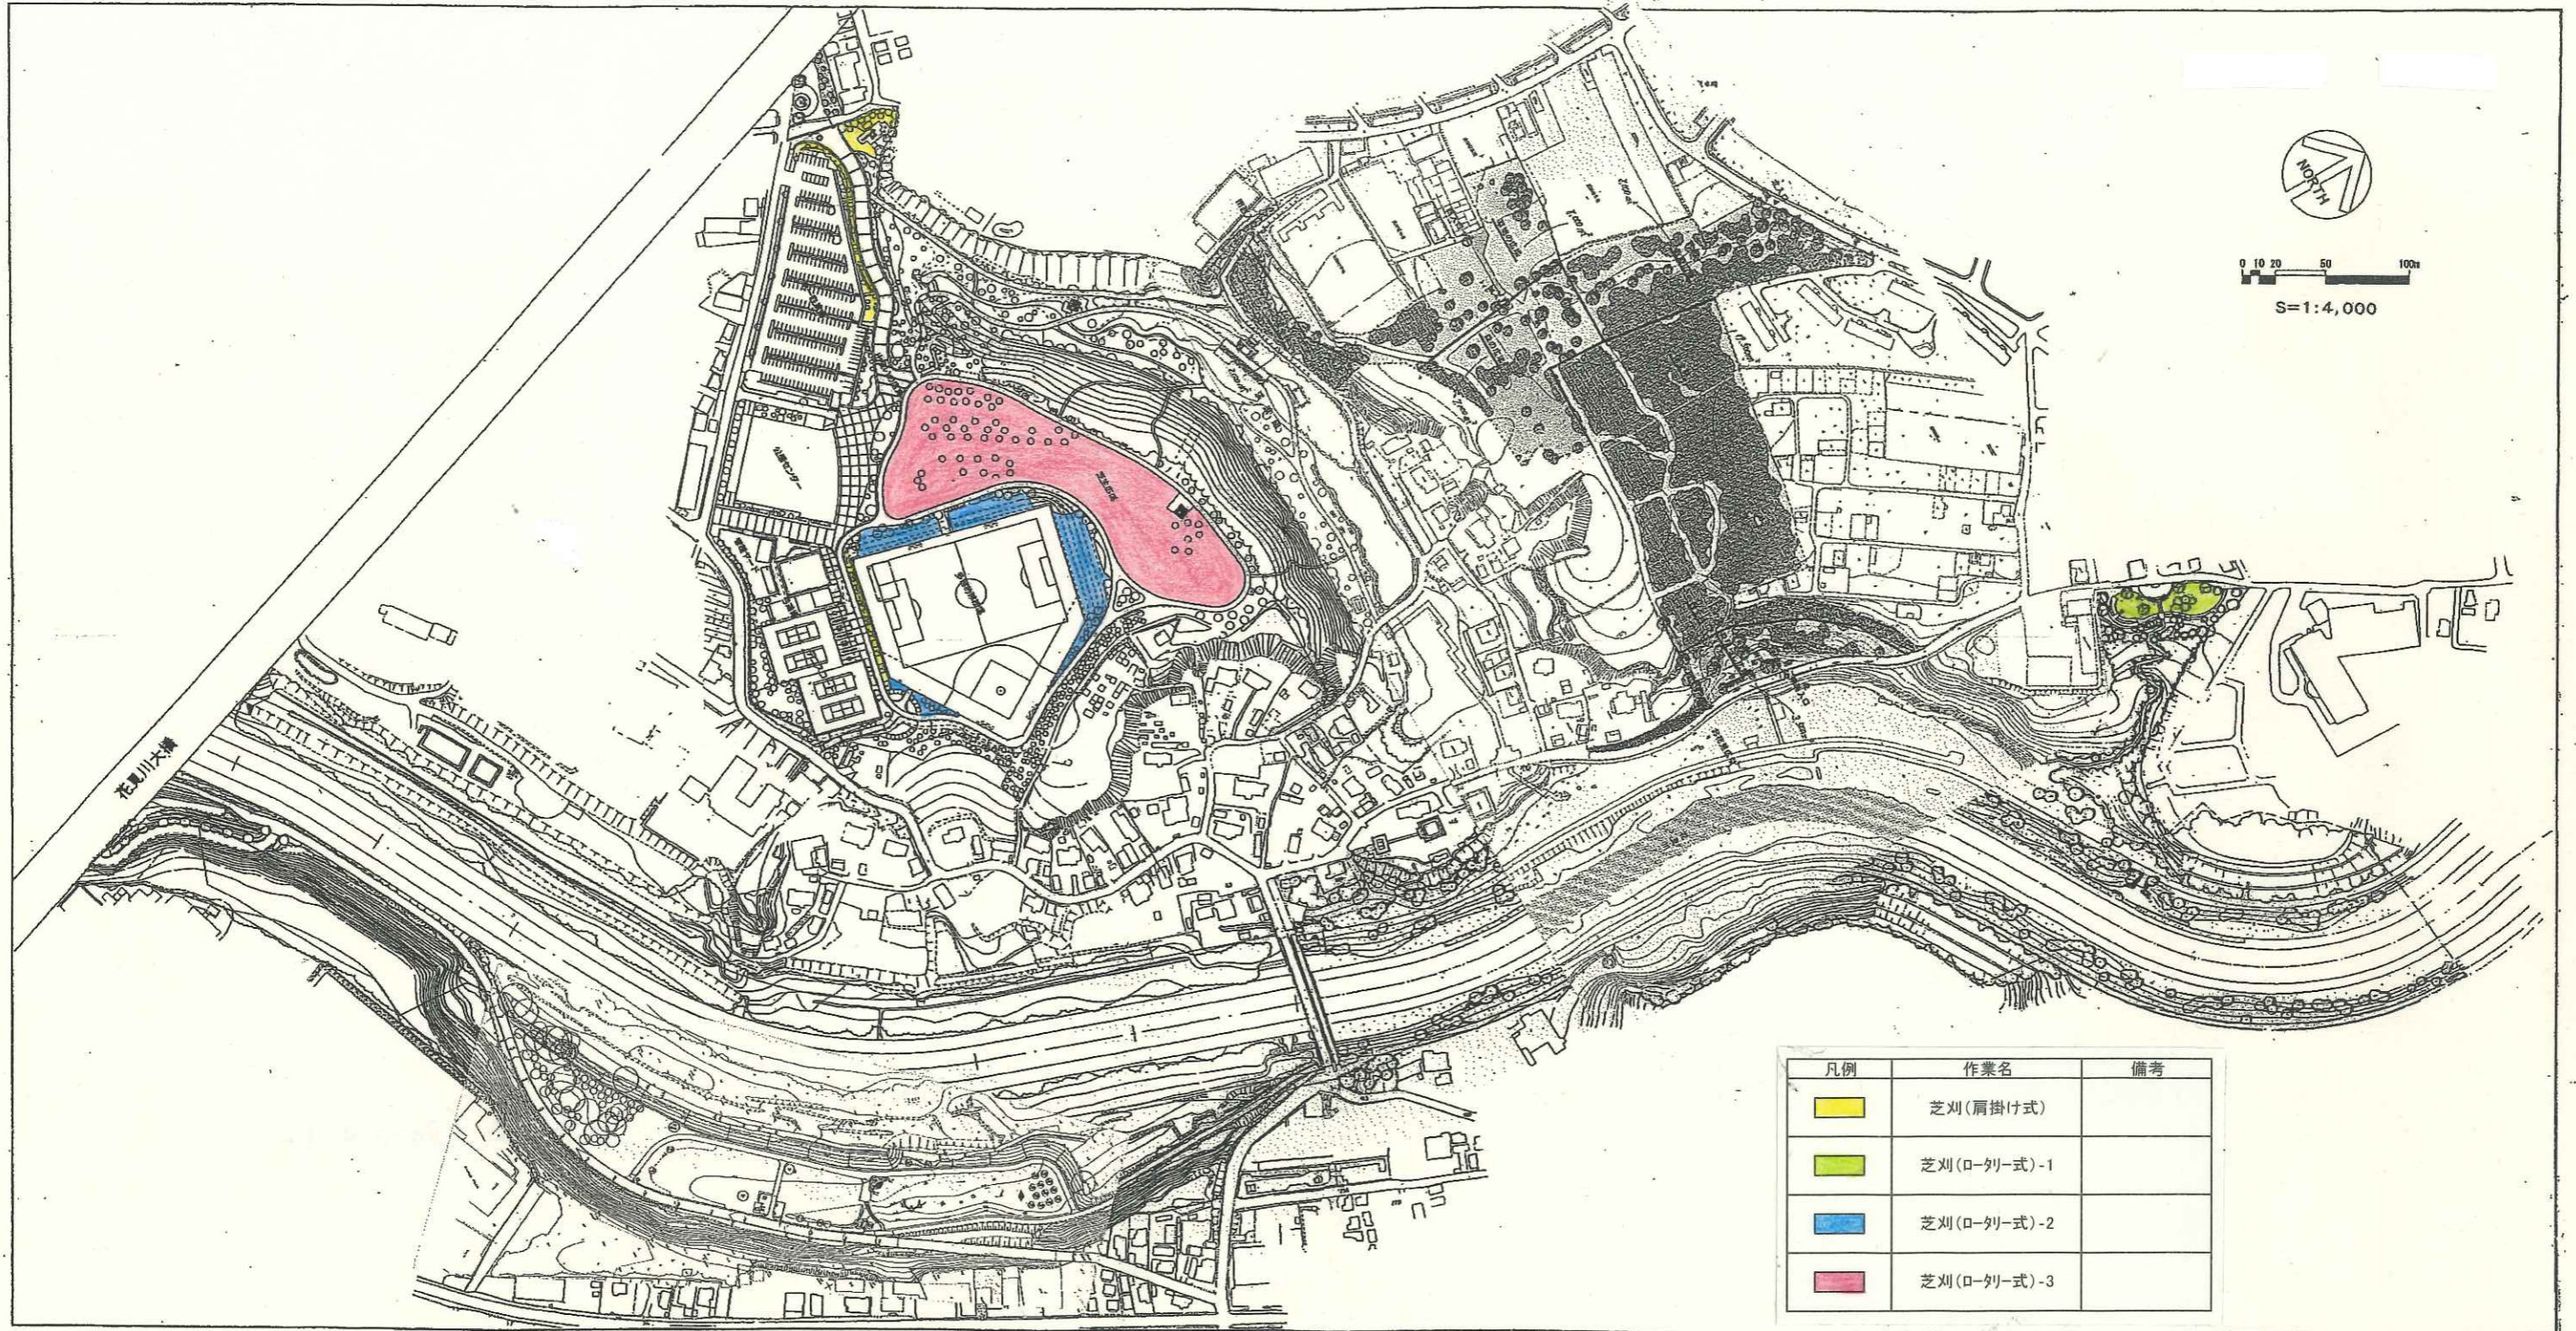

凡例	作業名	備考
<span style="display:inline-block; width:15px; height:10px; background-color:yellow;"></span>	芝刈(肩掛け式)	
<span style="display:inline-block; width:15px; height:10px; background-color:lightgreen;"></span>	芝刈(〇-刈-式)-1	
<span style="display:inline-block; width:15px; height:10px; background-color:blue;"></span>	芝刈(〇-刈-式)-2	
<span style="display:inline-block; width:15px; height:10px; background-color:pink;"></span>	芝刈(〇-刈-式)-3	


委託名	花島公園維持管理業務委託		
図面名	管理範囲図面		
図面番号	7	葉のうち	5
千葉市公園緑地部 花見川・稲毛公園緑地事務所			

花島公園 平面図



0 10 20 50 100m

S=1:4,000

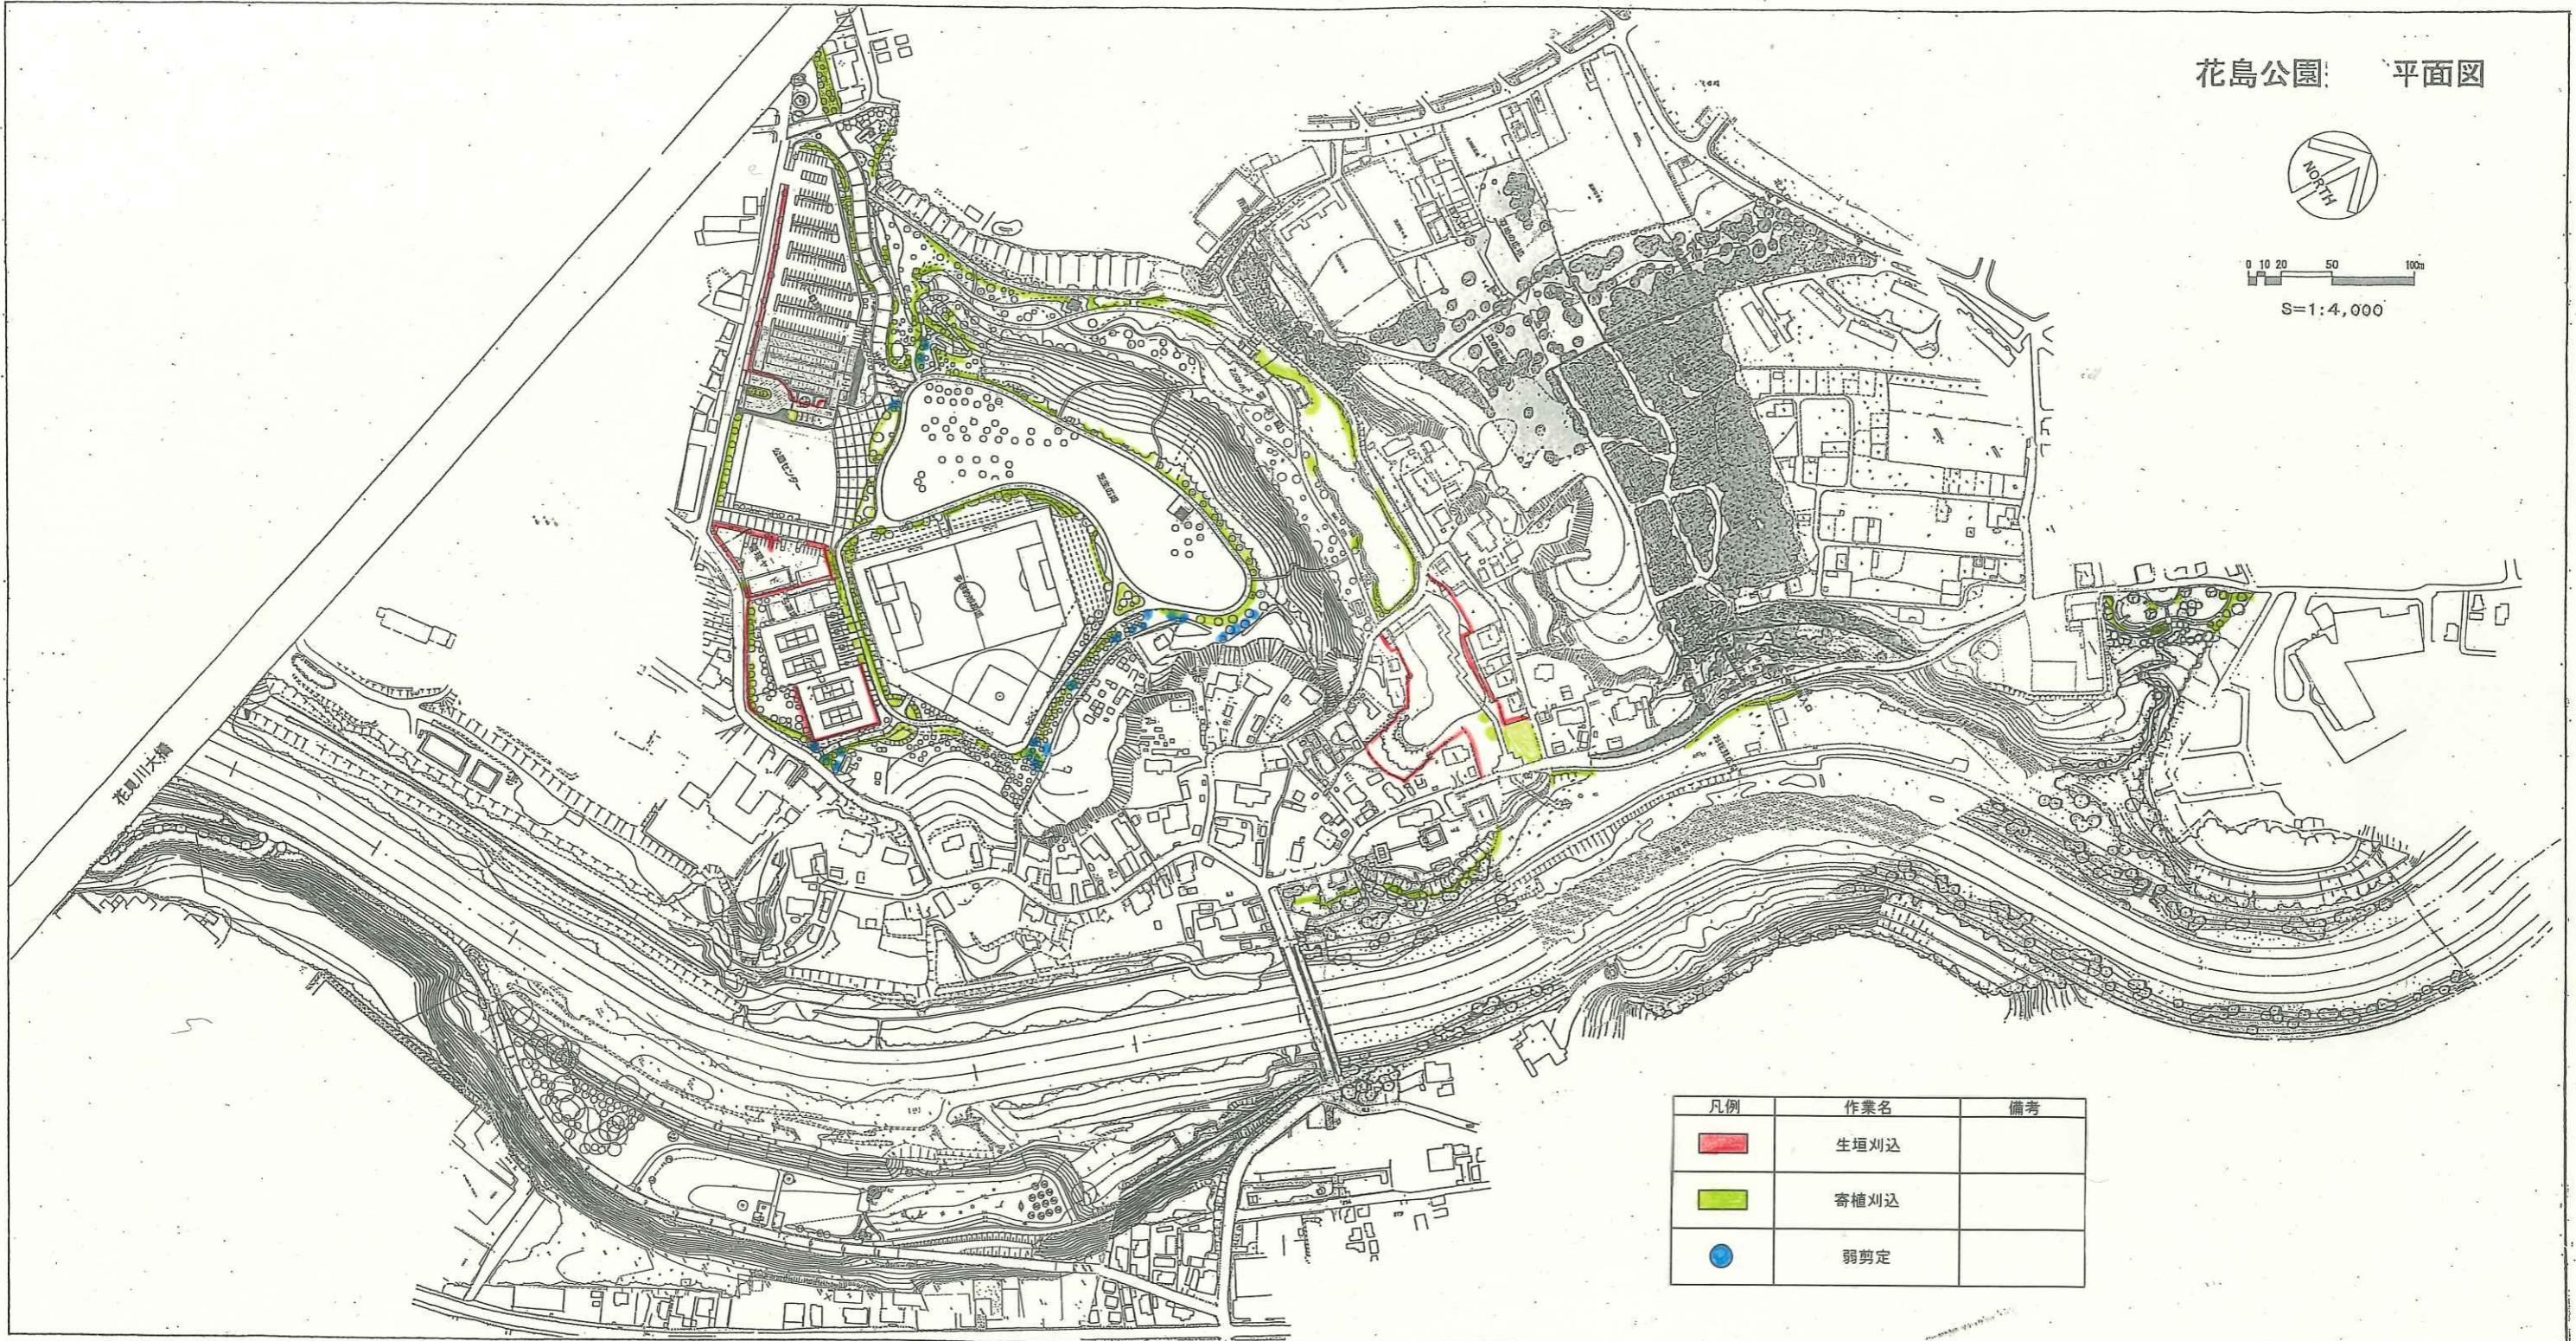

凡例	作業名	備考
<span style="color: red;">■</span>	生垣刈込	
<span style="color: green;">■</span>	寄植刈込	
<span style="color: blue;">●</span>	弱剪定	


委託名	花島公園維持管理業務委託		
図面名	管理範囲図面		
図面番号	7	葉のうち	6
千葉市公園緑地部花見川・稲毛公園緑地事務所			

花島公園 平面図



0 10 20 50 100m

S=1:4,000

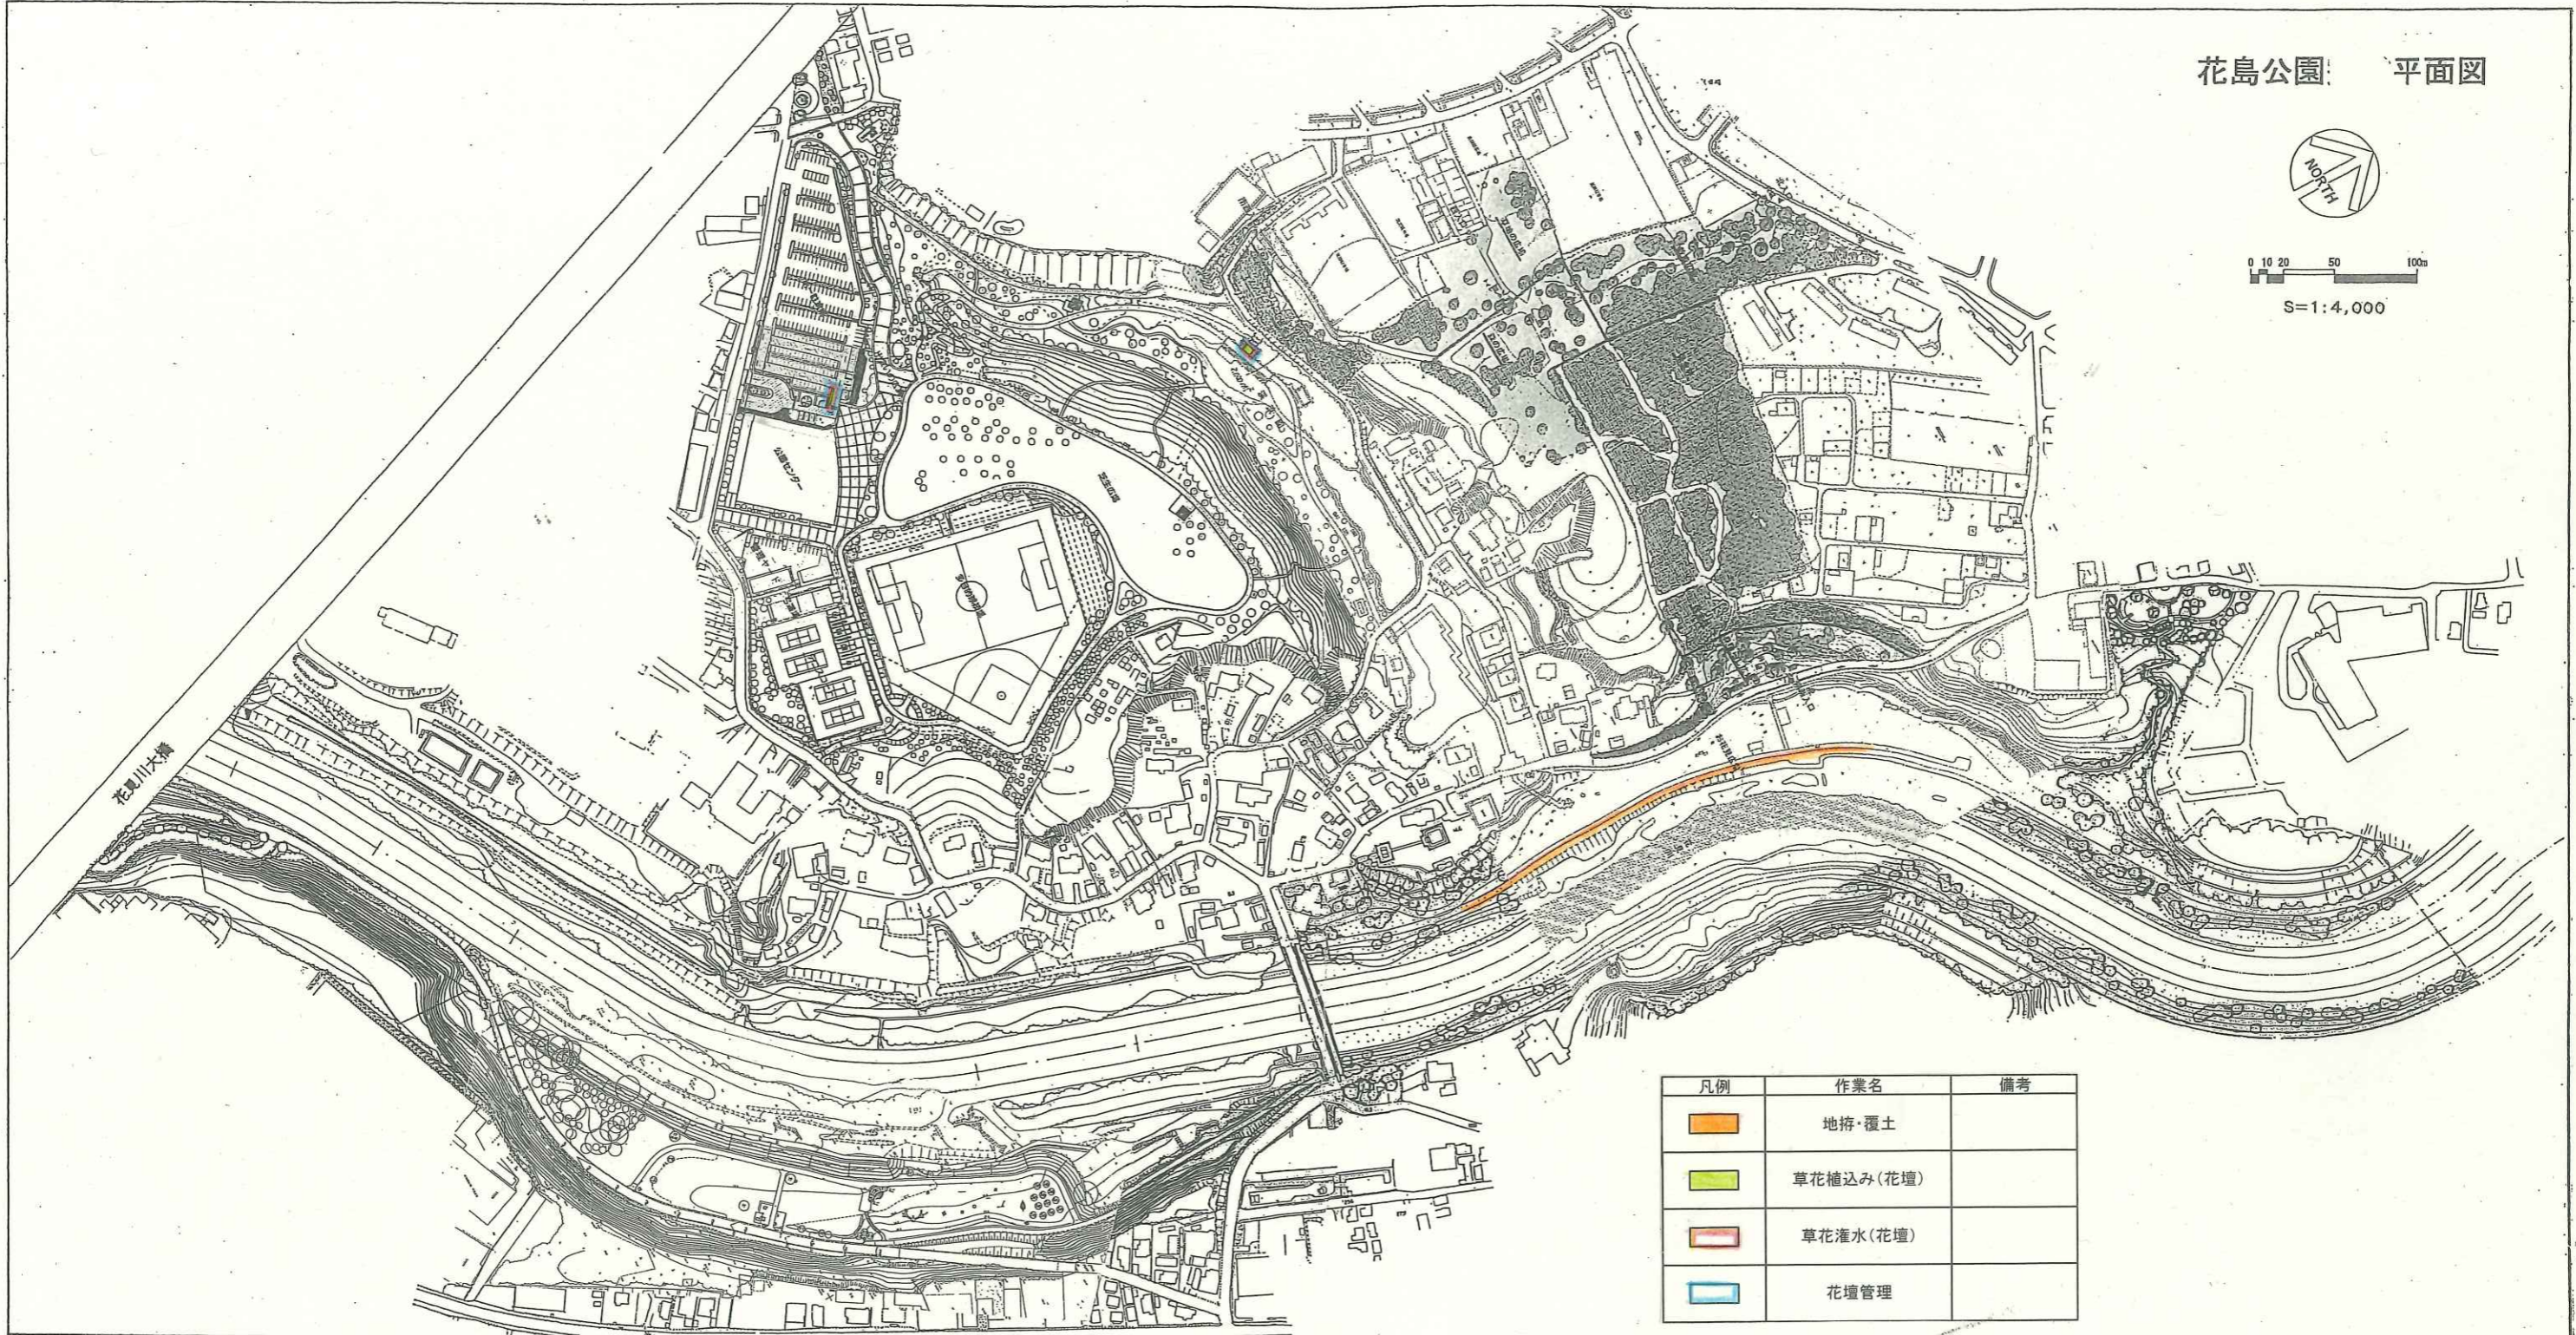

凡例	作業名	備考
	地拵・覆土	
	草花植込み(花壇)	
	草花灌水(花壇)	
	花壇管理	

委託名	花島公園維持管理業務委託		
図面名	管理範囲図面		
図面番号	7	葉のうち	7
千葉市公園緑地部花見川・稲毛公園緑地事務所			