


稲毛海浜公園平面図

5=1:2,000

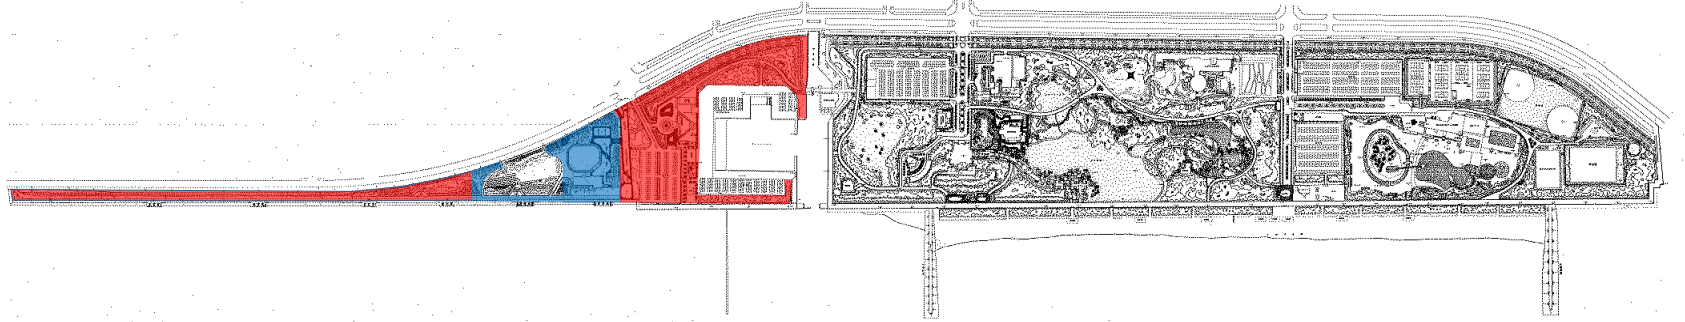

稲毛海浜公園検見川地区維持管理業務委託



今回委託箇所



今回委託箇所(検見川地区(B))