


陸置場標準図




進入路舗装断面


車道舗装断面

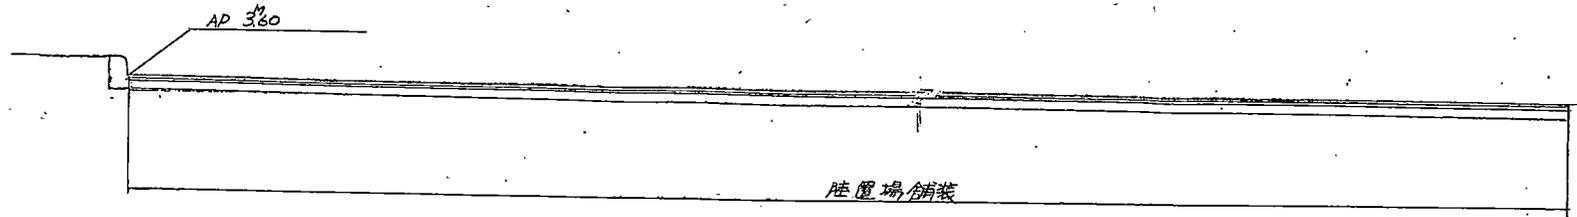



歩道取付舗装断面

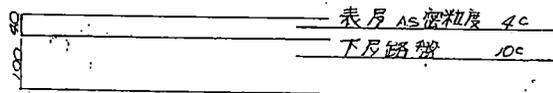

陸置場舗装断面

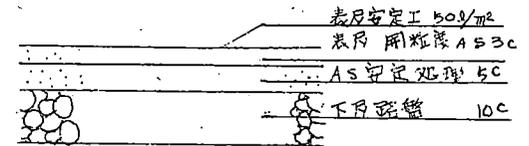

ILB 舗装構造図 $s = 1 : 20.10$

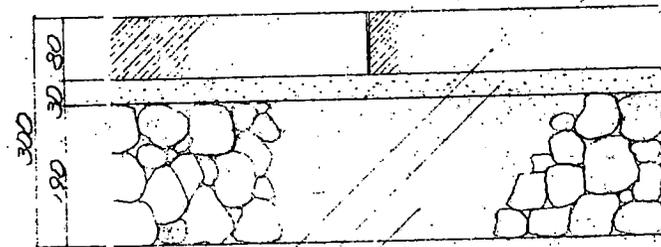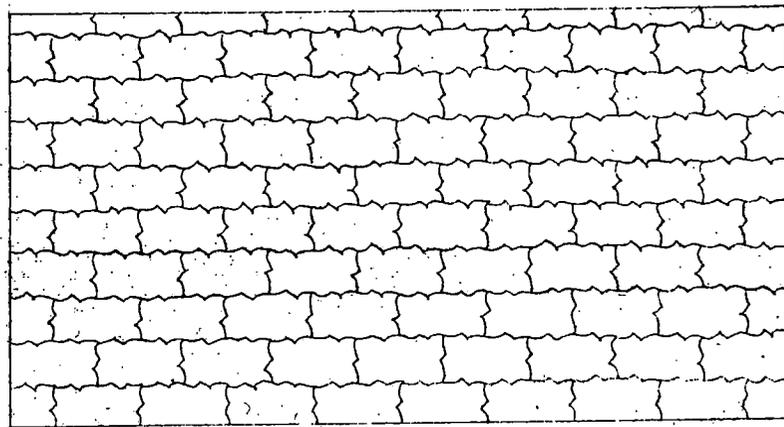

フロバンス
ILB TOP SYSTEM (N)
洗砂
鉋澤クラックラン路盤

材料計算表 ILB 舗装 100 m²当り

路盤 I	鉋澤クラックラン	m ²	100
敷砂(荒目)	洗砂	m ³	4.0
目地砂(細目)	.	m ³	0.4
インダック B	TOP SYSTEM-I(N)	本	100.0