平成二年三月三十一日作成

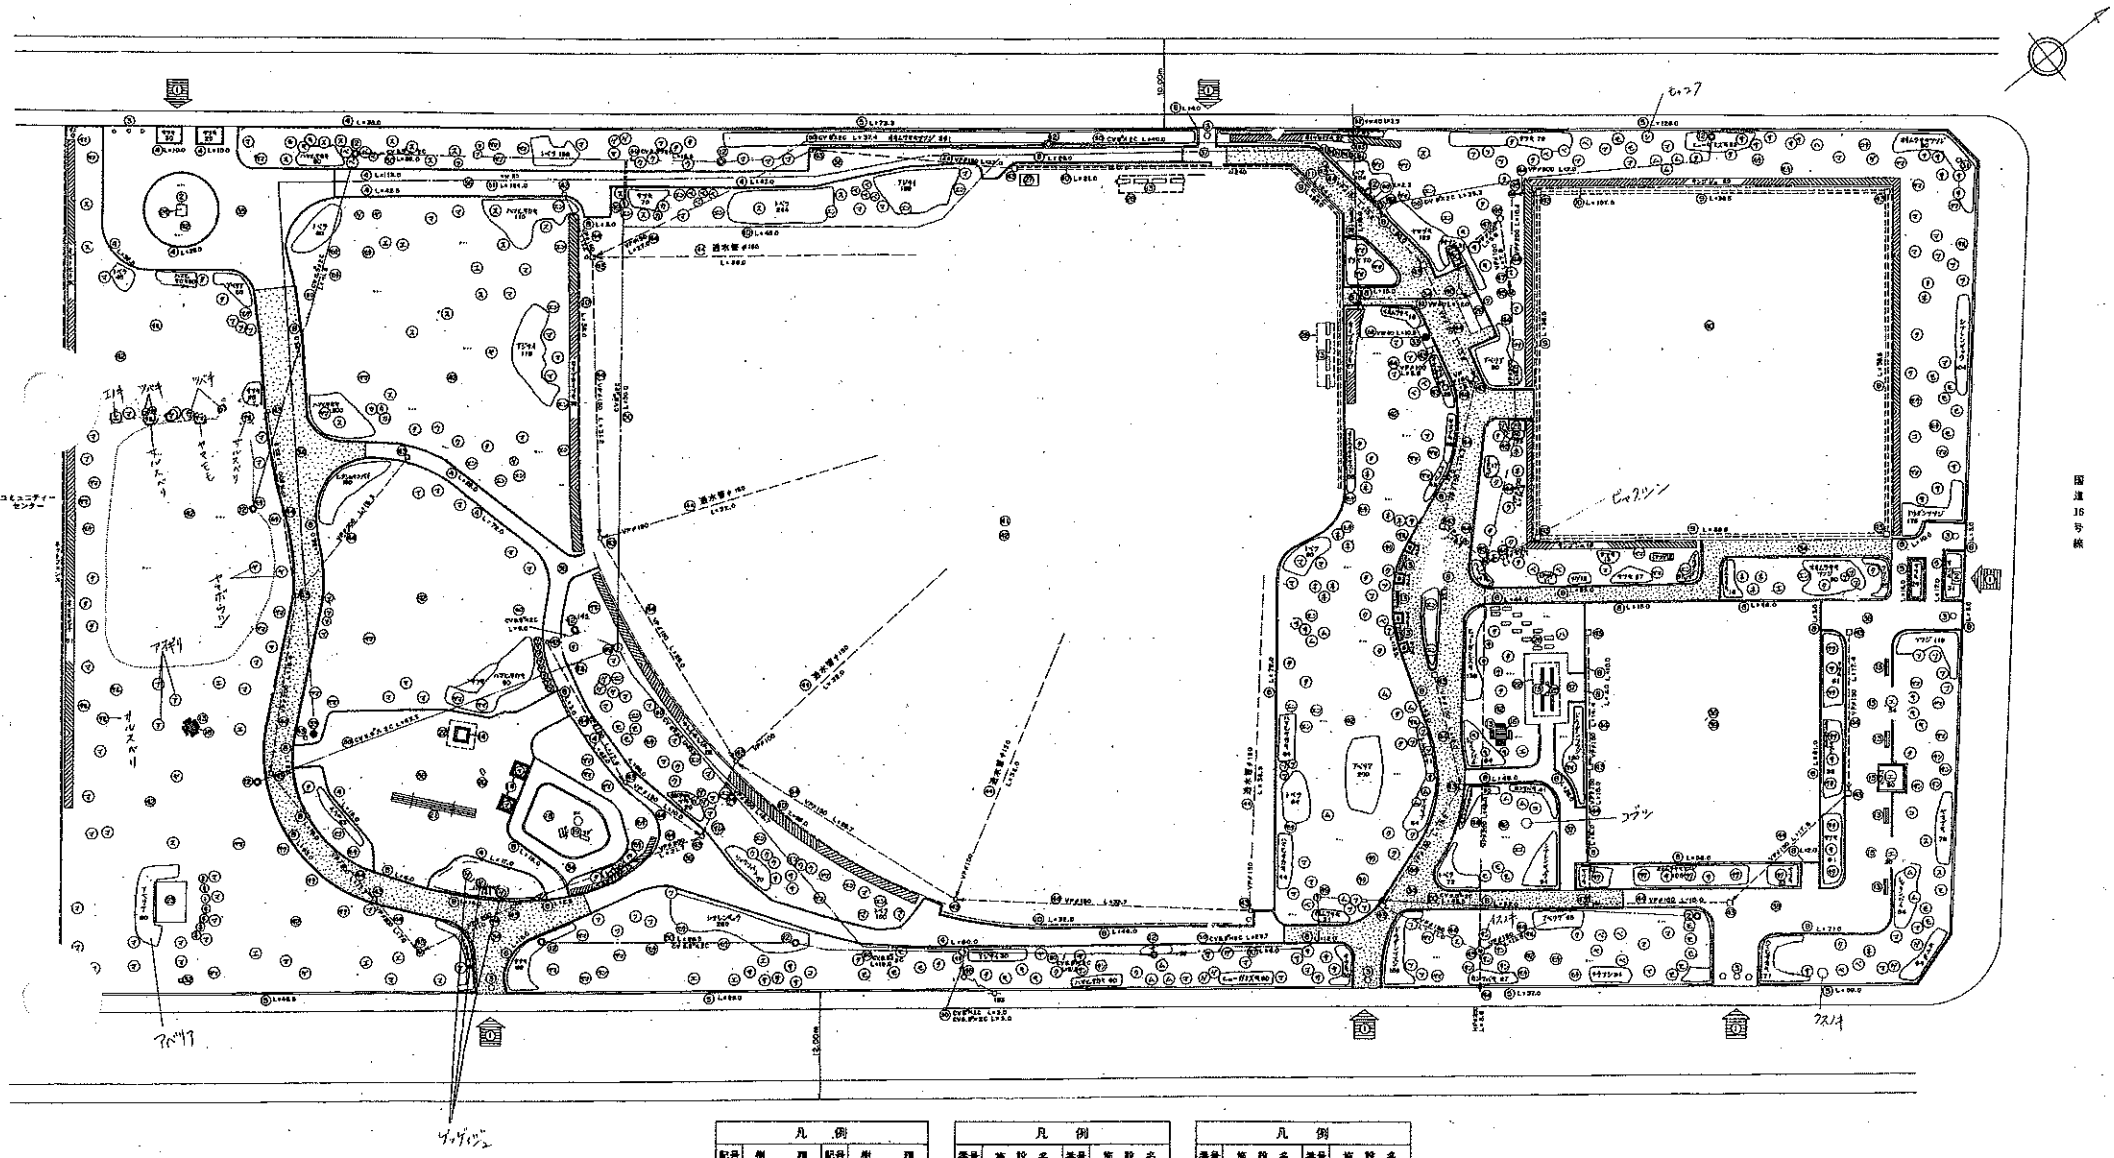

凡例					
記号	例	種	記号	樹	種
ア	アオギリ		サル	サルスベリ	
アラ	アラカシ		サン	サンゴジュ	
ウ	ウバメガシ		ス	スダジイ	
エ	エノキ		タ	タブ	
エゴ	エゴノキ		ツ	ツバキ	
エン	エンジュ		ネ	ネズミモチ	
カ	カクレミノ		ハ	ハナミズキ	
カイ	カイヅカイブキ		ベ	ベニカナメモチ	
カナ	カナメモチ		マ	マテバシイ	
キ	キンモクセイ		ム	ムクゲ	
ク	クスノキ		モ	モッコク	
ゲ	ゲッケイジュ		モク	モクレン	
コ	コブシ		モチ	モチノキ	
コナ	コナラ		ヤ	ヤマボウシ	
サ	サザンカ		ヤマ	ヤマモモ	
サク	サクラ		ユ	ユリノキ	

凡例			
番号	施設名	番号	施設名
1	入口	17	
2	園名板	18	砂場
3	車止め	19	プレイスカルプチャー
4	木曽石積	20	スプリング遊具
5	練割石積	21	木製遊具
6	コンクリート土留	22	シェルター
7	コンクリートウォール	23	記念碑
8	練石	24	モニュメント
9	U字溝	25	灰皿
10	ネットフェンス	26	飛び石
11	バックネット	27	物置
12	照明灯	28	上屋
13	ベンチ	29	便所
14	射ベンチ	30	浄化槽
15	桟橋	31	案内標識
16	テーブル	32	2級基準点

凡例			
番号	施設名	番号	施設名
33	水飲み	49	ハンドホール
34	コンクリート舗装	50	地中埋設線
35	カラーブロック舗装	51	止水弁
36	ダスト舗装	52	給水管
37	小舗石舗装	53	量水器
38	乱平石張舗装	54	
39	ゲートボール場		
40	テニスコート		
41	野球場		
42	芝地		
43	排水桝		
44	排水管		
45	1号マンホール		
46	汚水桝		
47	汚水管		
48	引込柱		

0 10 20 30 40 50m

平成6年1月修正

公園名	幕張船溜跡公園	
図面名	平面図	縮尺 1:400
作製年月日	平成2年3月	
千葉市公園管理課		

千葉市公園緑地事業所図面