
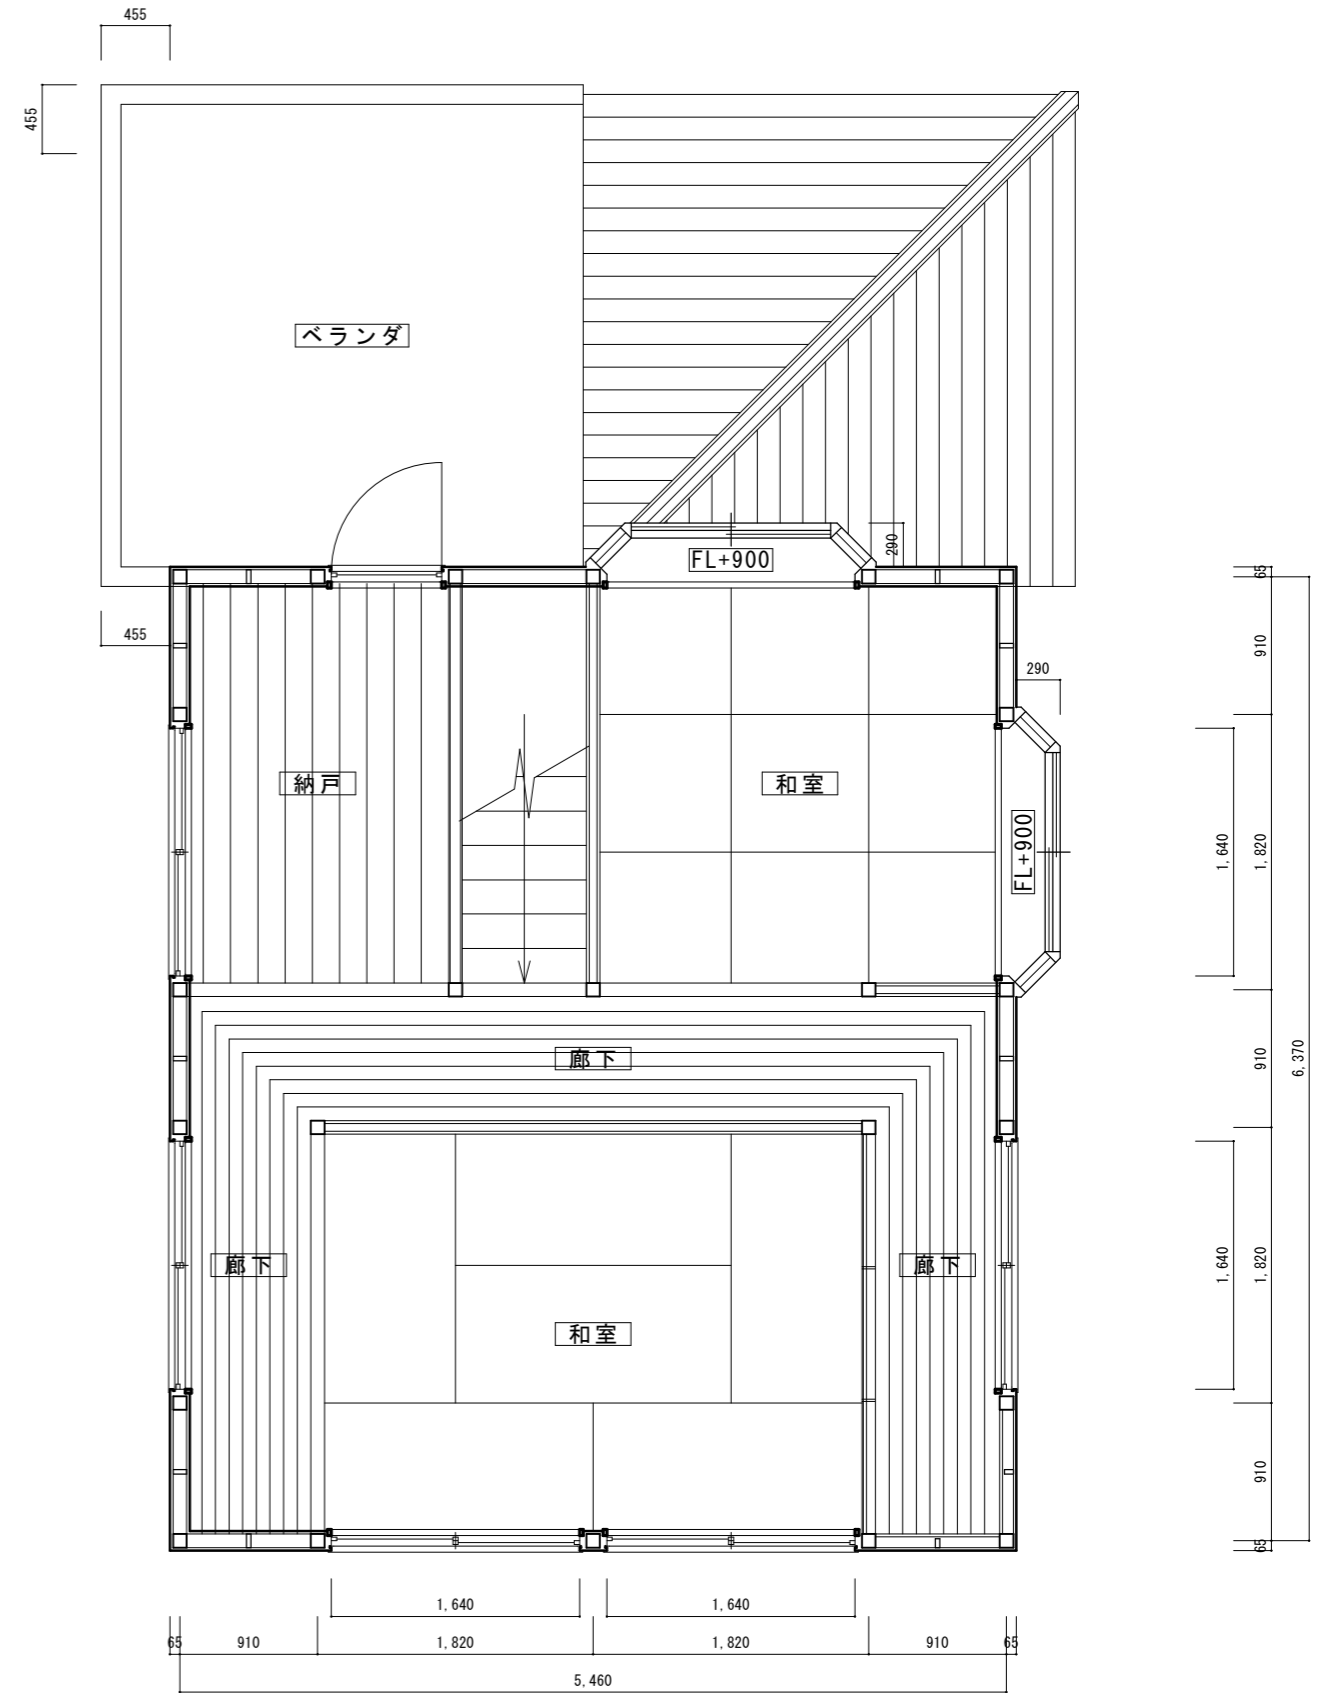


1階平面図

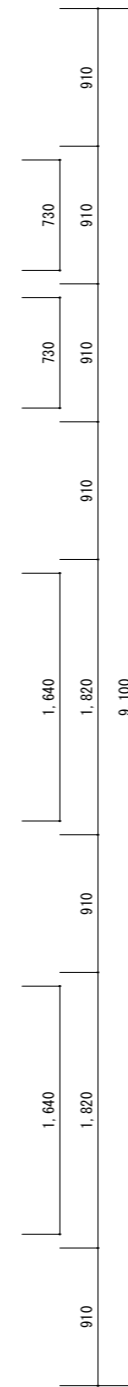

2階平面図

各階平面図

1 : 50