


千葉都市計画特別用途地区の決定について（千葉市決定）

計画図

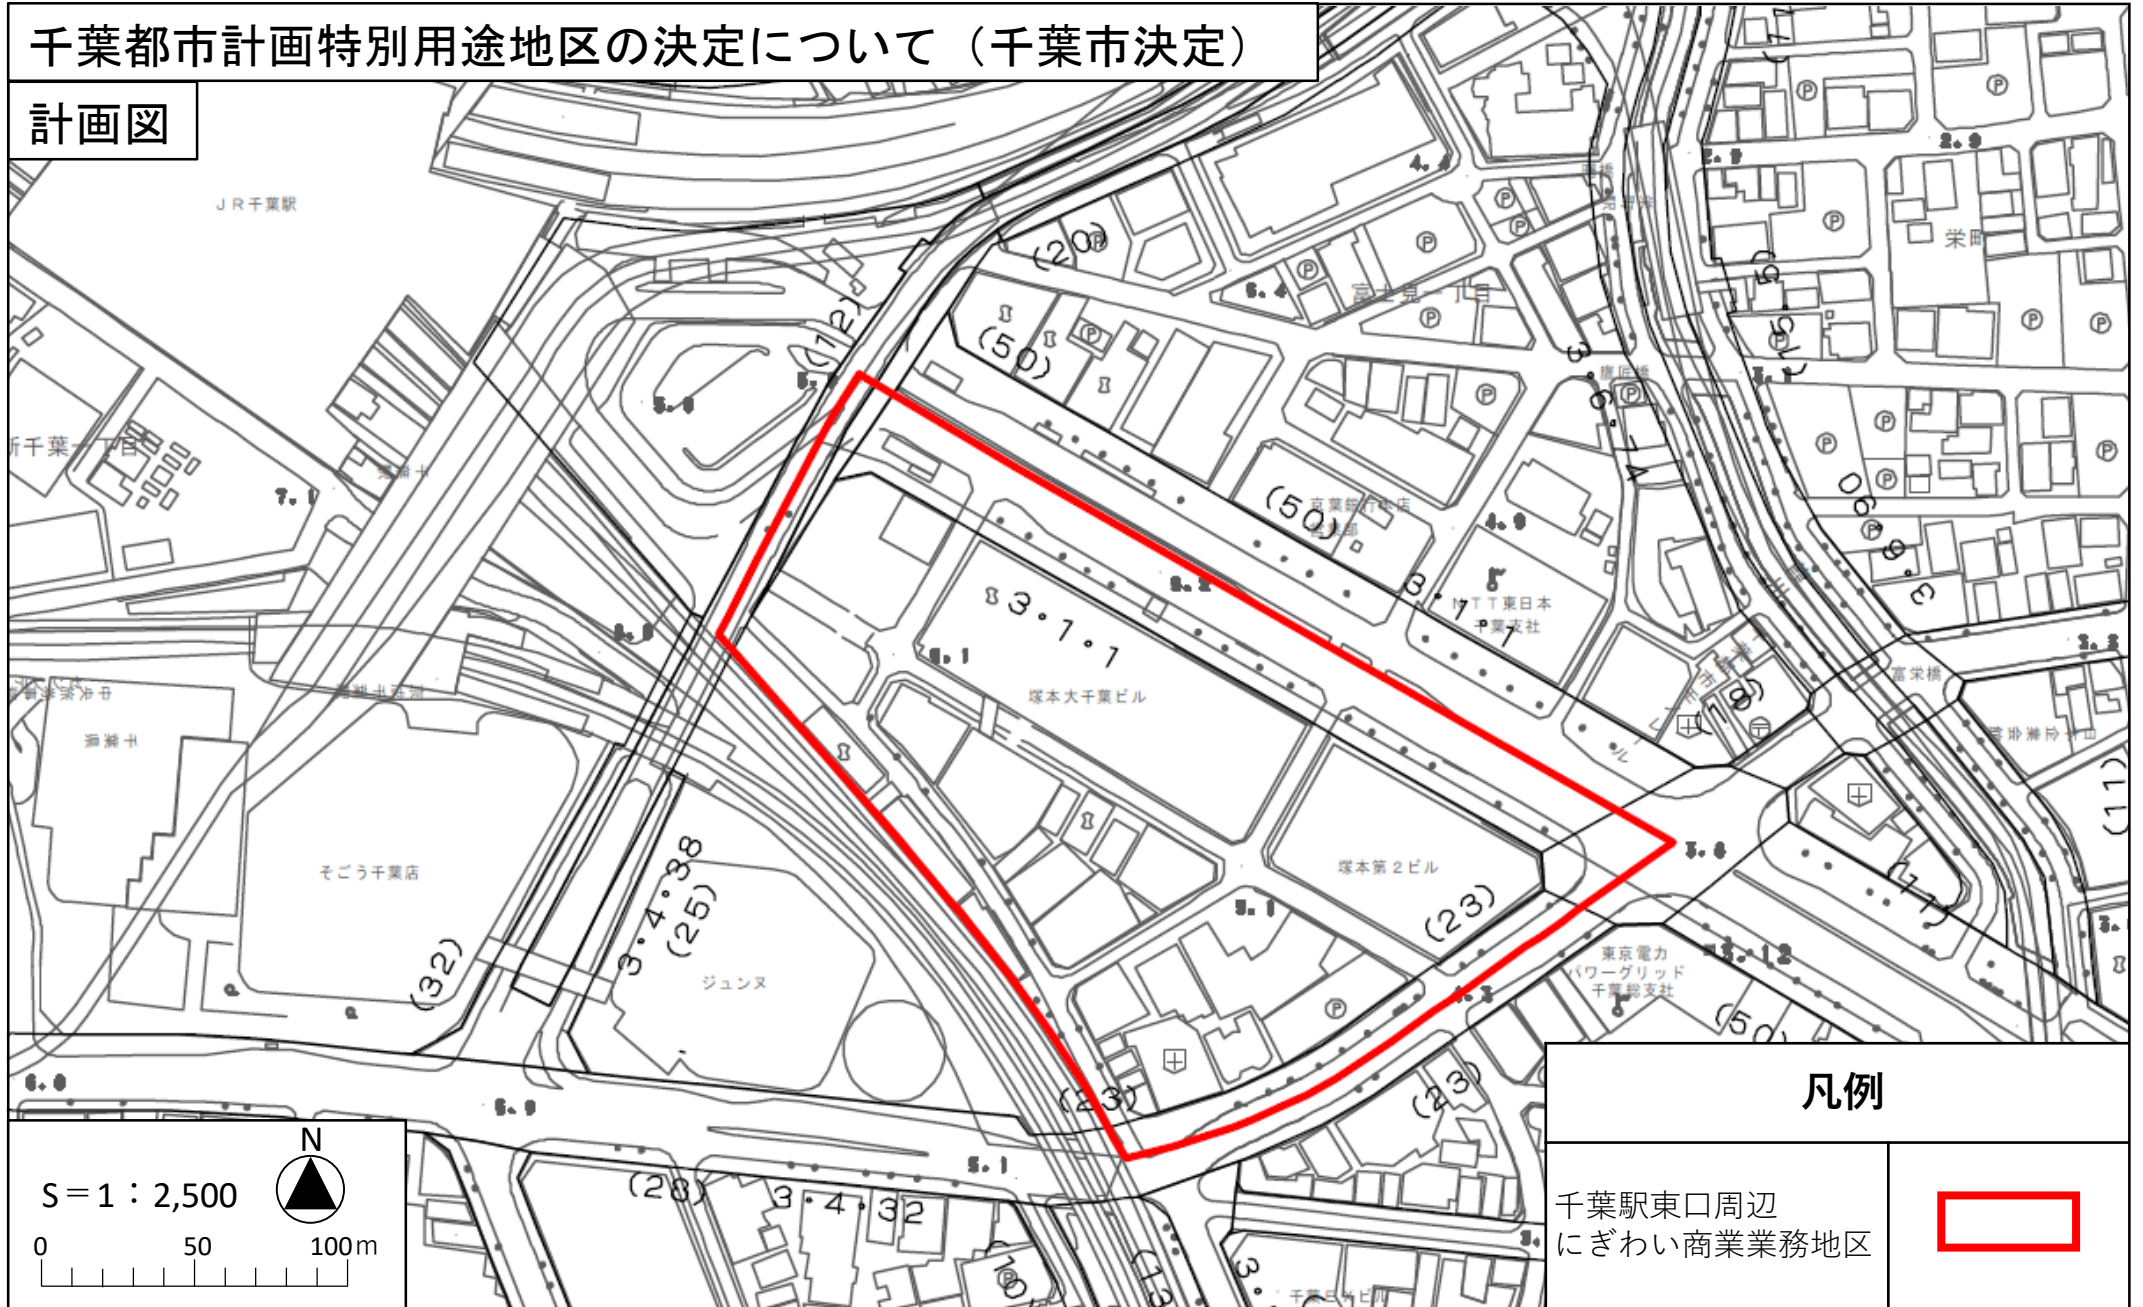

凡例

千葉駅東口周辺
にぎわい商業業務地区



S = 1 : 2,500

