

千葉都市計画駐車場の変更（千葉市決定）

都市計画駐車場で千葉市栄町立体駐車場を廃止する。

名称		位置	面積	構造	備考
番号	駐車場名			階層	
2	千葉市栄町立体駐車場	千葉市栄町	約 0.20ha	地上 5 階 6 層	249 台


「区域は計画図表示のとおり」

理 由

駐車場整備地区内の駐車場の設置状況や利用状況等を調査したところ、将来に渡っても駐車場が十分である見通しが立っており、加えて当該駐車場を廃止しても当該駐車場周辺の駐車場需要に対する供給は充足しているため、当該駐車場の老朽化の状況を勘案し、駐車場（千葉市栄町立体駐車場）を廃止することとする。



千葉都市計画駐車場の変更について（千葉市決定）

位置図

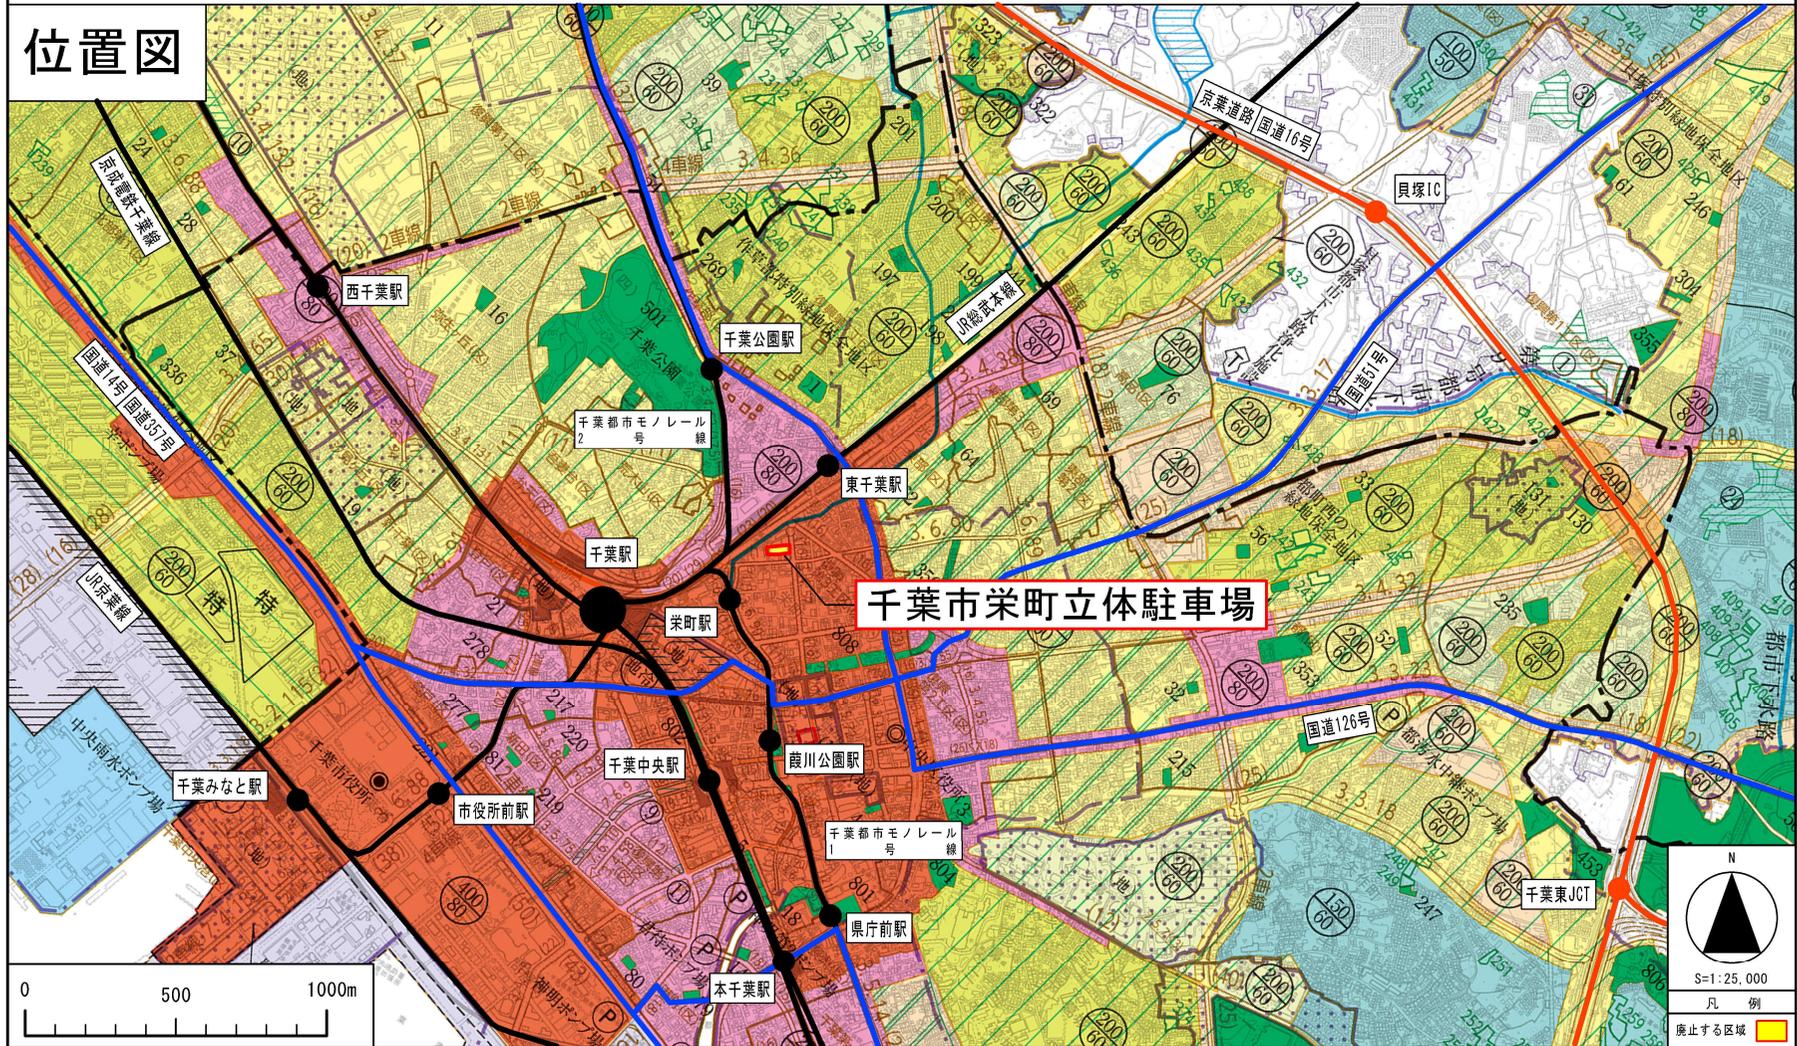

千葉都市計画駐車場の変更について（千葉市決定）

計画図

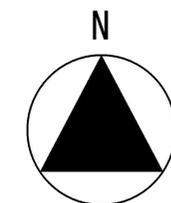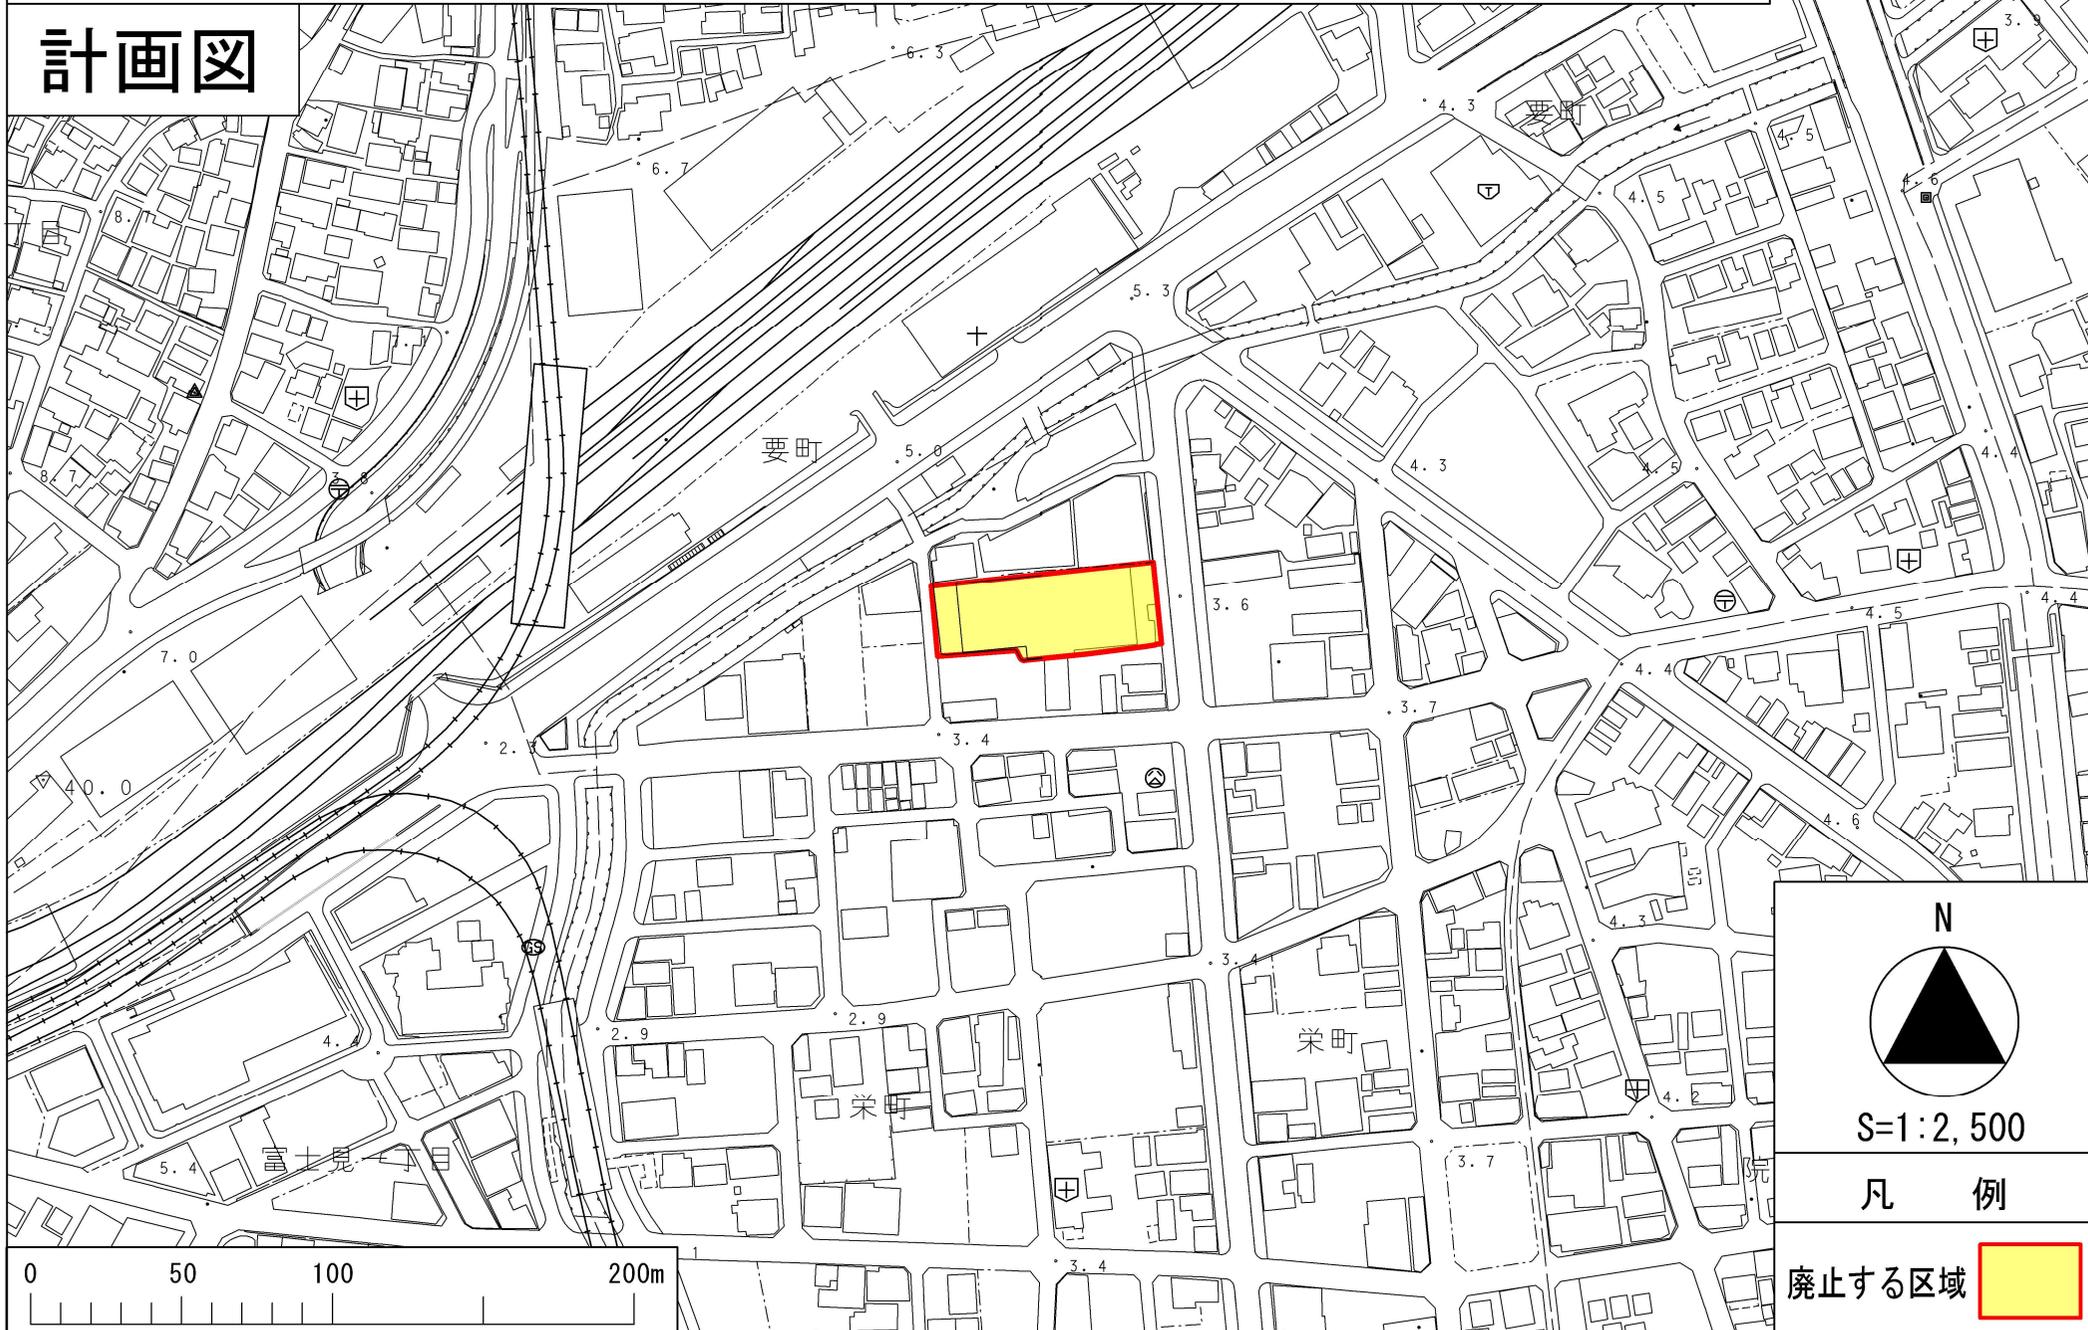

S=1:2,500

凡 例

廃止する区域

