

千葉都市計画防火地域及び準防火地域の変更（千葉市決定）

都市計画防火地域及び準防火地域を次のように変更する。

種 類	面 積	備 考
防 火 地 域	約 294 h a	
準 防 火 地 域	約 810 h a	

「位置及び区域は計画図表示のとおり」


理 由

通町公園の再整備に合わせ、防火地域及び準防火地域を変更する。

千葉都市計画用途地域の変更について（千葉市決定）


千葉都市計画防火地域及び準防火地域の変更について（千葉市決定）

位置図

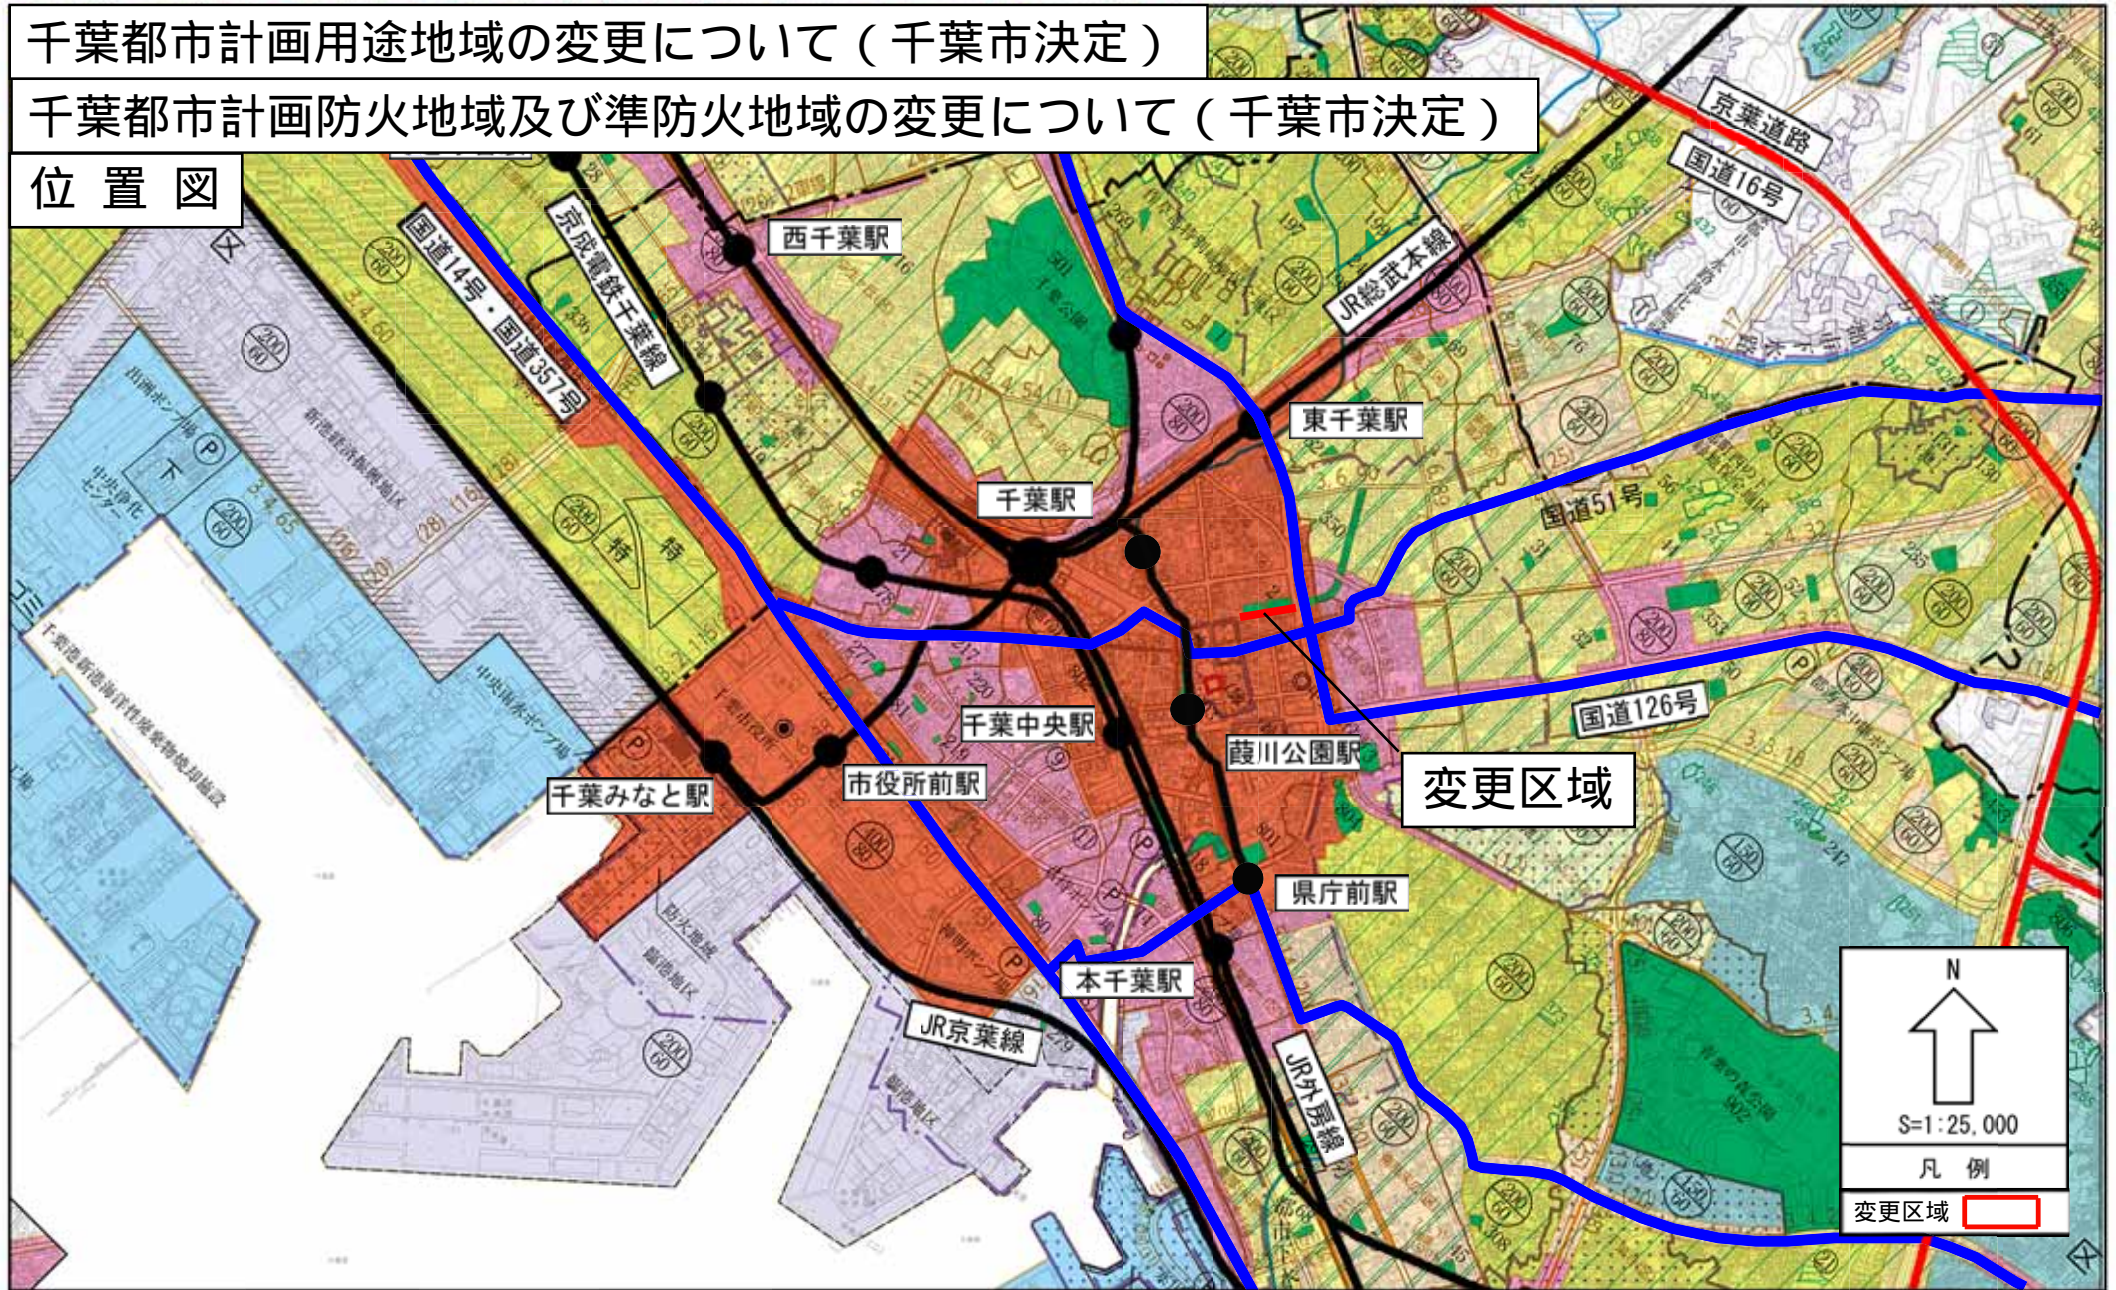


# 千葉都市計画防火地域及び準防火地域の変更について(千葉市決定)

## 計画図

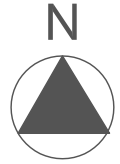

縮尺 1/2,500

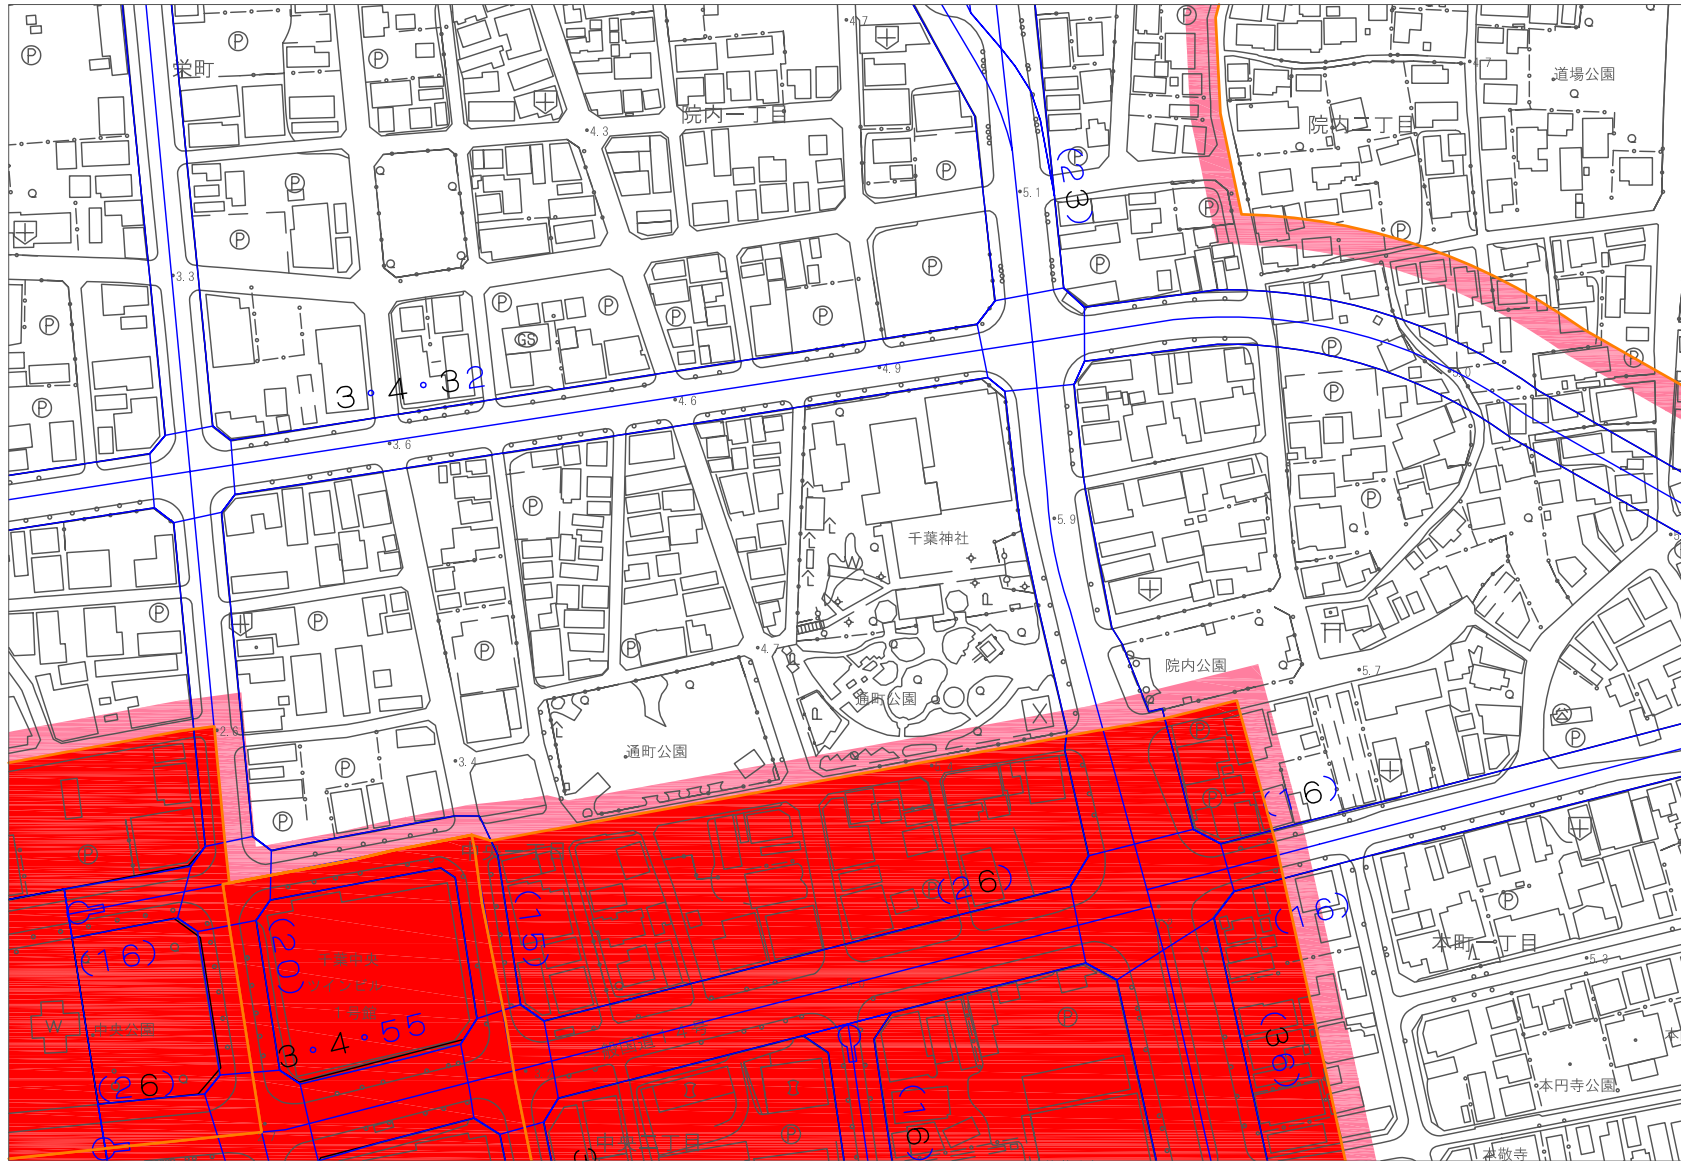

凡例	
防火地域	
準防火地域	