

千葉都市計画下水道の変更（千葉市決定）

都市計画千葉市第2号公共下水道「4. その他の施設」中、高洲第2汚水中継ポンプ場を次のように変更する。

4. その他の施設

内訳	位置	備考
高洲汚水中継ポンプ場	千葉市美浜区高洲4丁目	約2,500m ²


「区域は計画図表示のとおり」

<理由>

千葉市第2号公共下水道における高洲第2汚水中継ポンプ場の老朽化及び耐震性能の不足に伴い、新たに高洲汚水中継ポンプ場として再構築することで、公衆衛生の向上と公共用水域の水質保全に寄与するため変更するものである。

千葉都市計画下水道の変更について（千葉市決定）

位置図

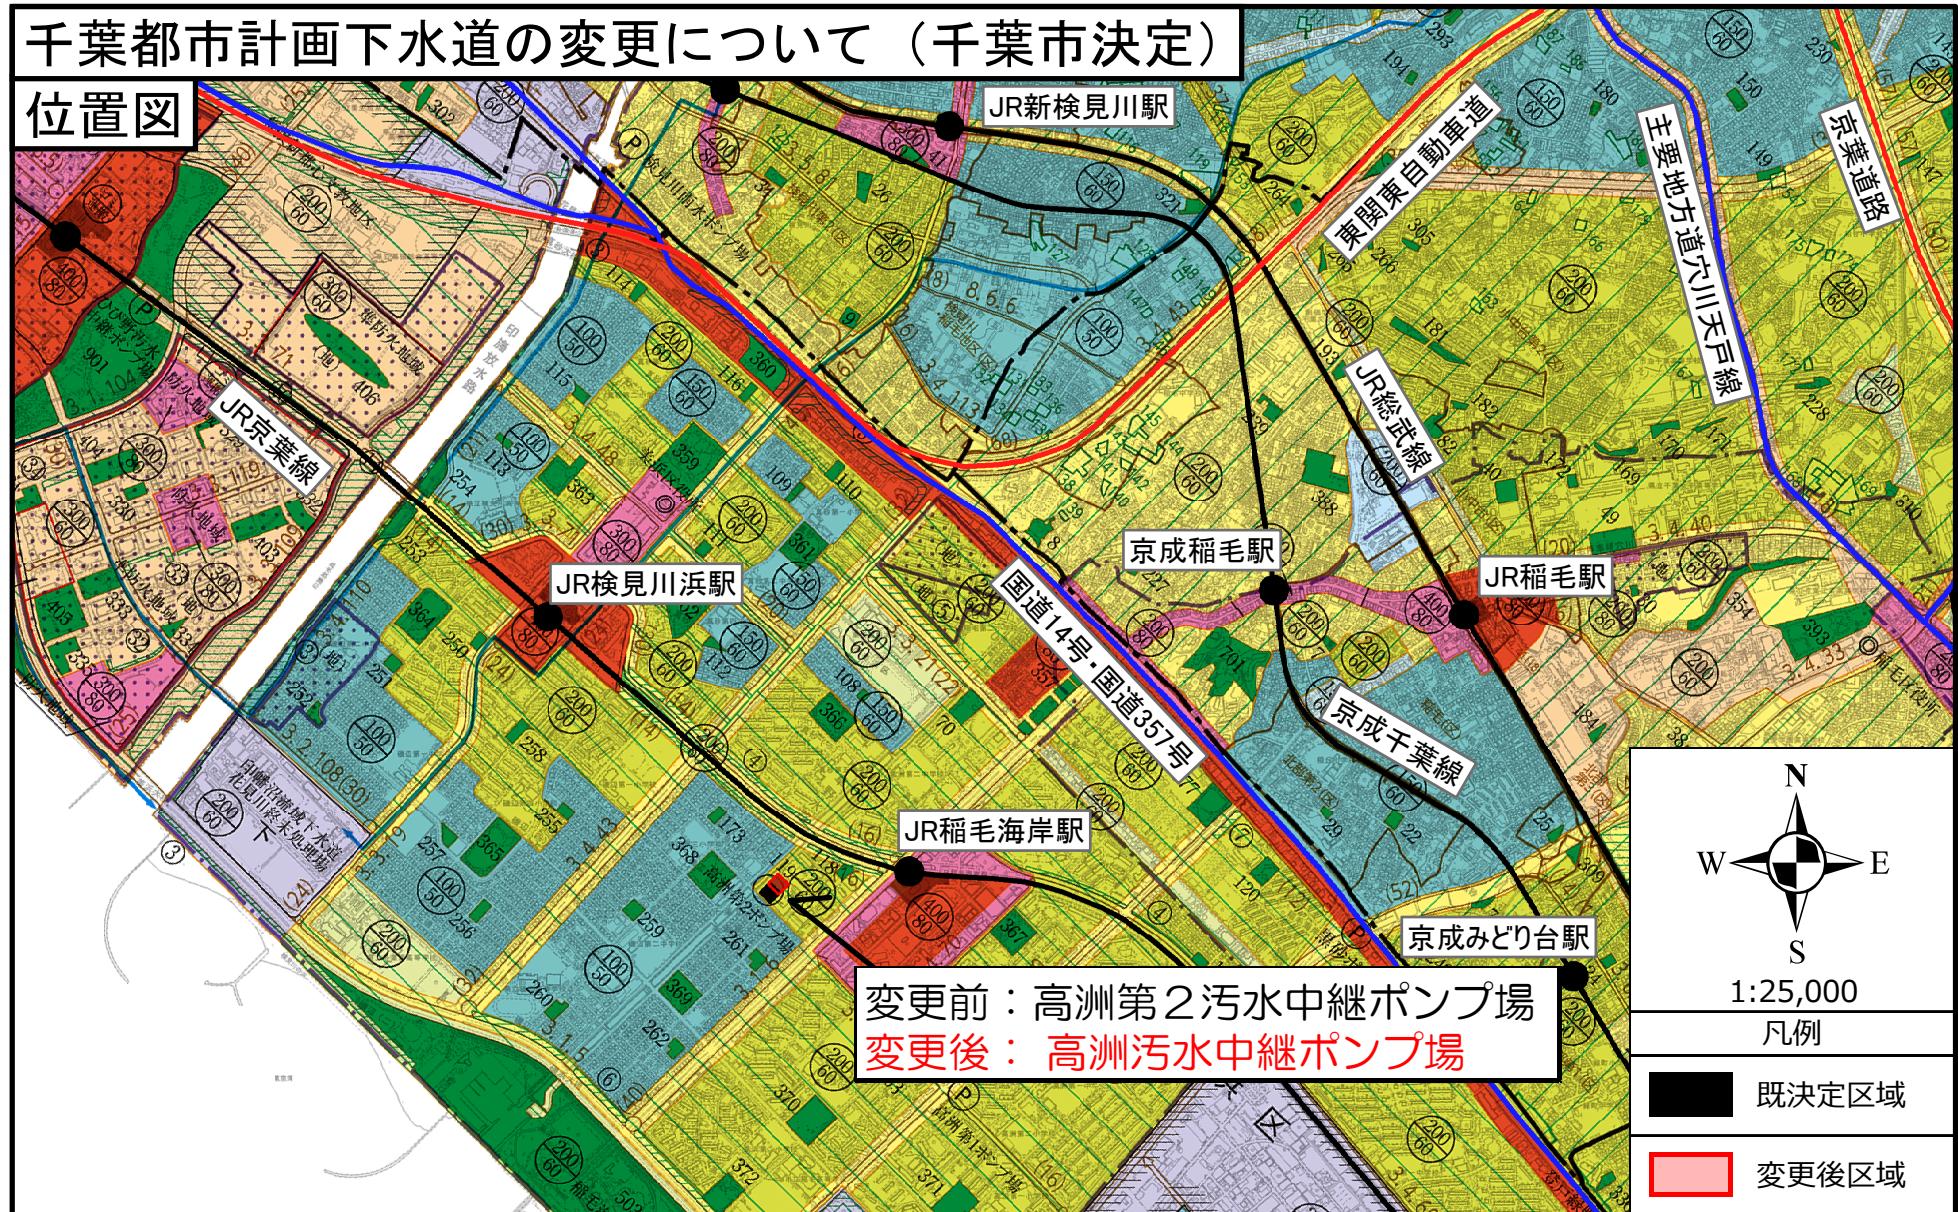

千葉都市計画下水道の変更について（千葉市決定）

計画図

徽迈第三小学校

磯辺一丁目

礦邊公道

高洲第2汚水中継ポンプ場

千葉市
美浜区

高洲汚水中継ポンプ場

高洲

P

柏毛海岸
パークホームズ

サンクタス稻毛海岸
ペラコスタ



1:2,500

凡例

既決定区域

变更後区域