


資料1 (再開発ビル概要)

■事業について

- 事業名 千葉都市計画事業千葉駅西口地区
第二種市街地再開発事業
- 施行地区 千葉市中央区新千葉1丁目及び
2丁目の各一部
- 事業期間 平成2年度～平成29年度
- 施行面積 約1.9ha
- 施行者 千葉市
- 特定建築者 大成建設・ロイヤルリース特定建築者
共同企業体

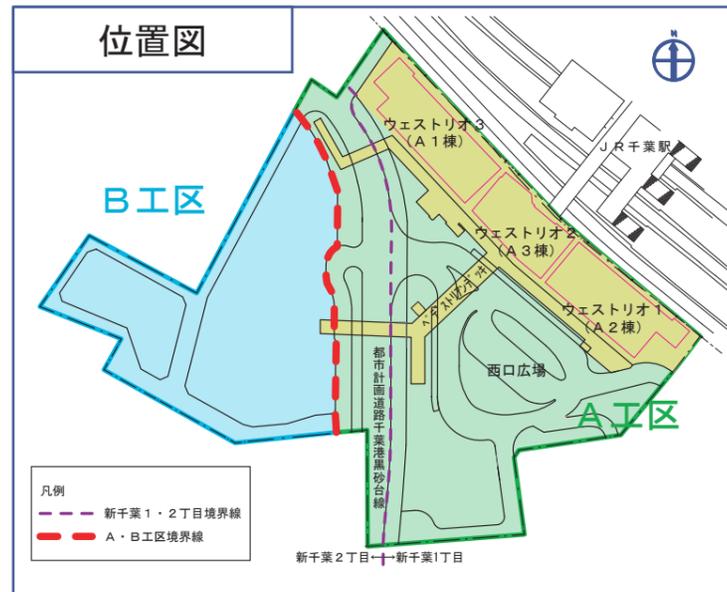

■ロゴマーク



当再開発ビル3棟のロゴマーク
※商標登録済み。2次利用をされる場合は、千葉都心整備室にご連絡をお願いいたします。

■3棟の概要

WESTRIO(ウェストリオ)3


- 住所 千葉市中央区新千葉
1-4-3
- 規模・用途 RC造 地下1階
地上11階
店舗・事務所・駐車場
- 延床面積 約10,550㎡
- 駐車台数 62台
- 特定建築者から富国生命保険相互会社が
取得します。

WESTRIO(ウェストリオ)2

- 住所 千葉市中央区新千葉
1-4-2
- 規模・用途 SRC造一部S造
地上11階
店舗・事務所
- 延床面積 約6,050㎡
- 千葉市と従前権利者が取得します。

WESTRIO(ウェストリオ)1

- 住所 千葉市中央区新千葉
1-4-1
- 規模・用途 RC造
地下1階、地上13階
店舗・ホテル
- 延床面積 約8,990㎡
- 客室数 224室
- 特定建築者のロイヤルリース株式会社が
取得し、ホテルサンルートが入居します。

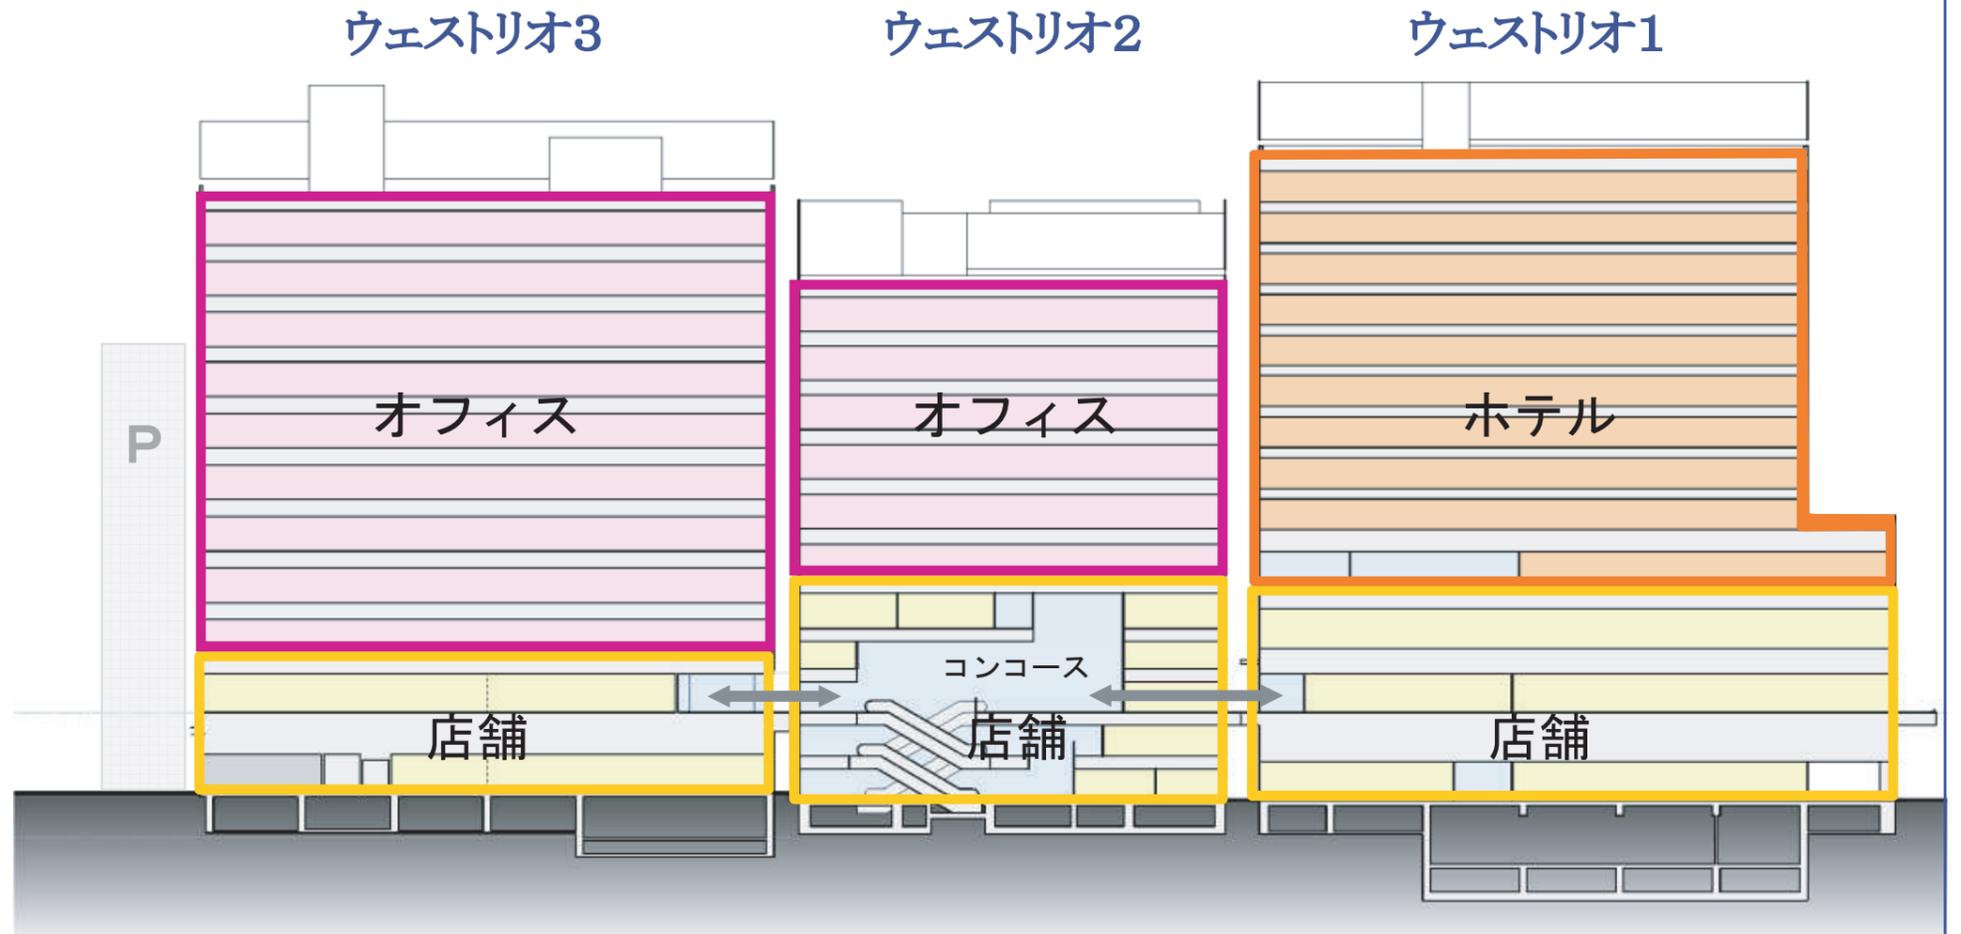

※実際の建物とは区画が異なる部分があります。