


資料 2

ウエストリオ オープン時の整備状況 (平成25年10月1日)

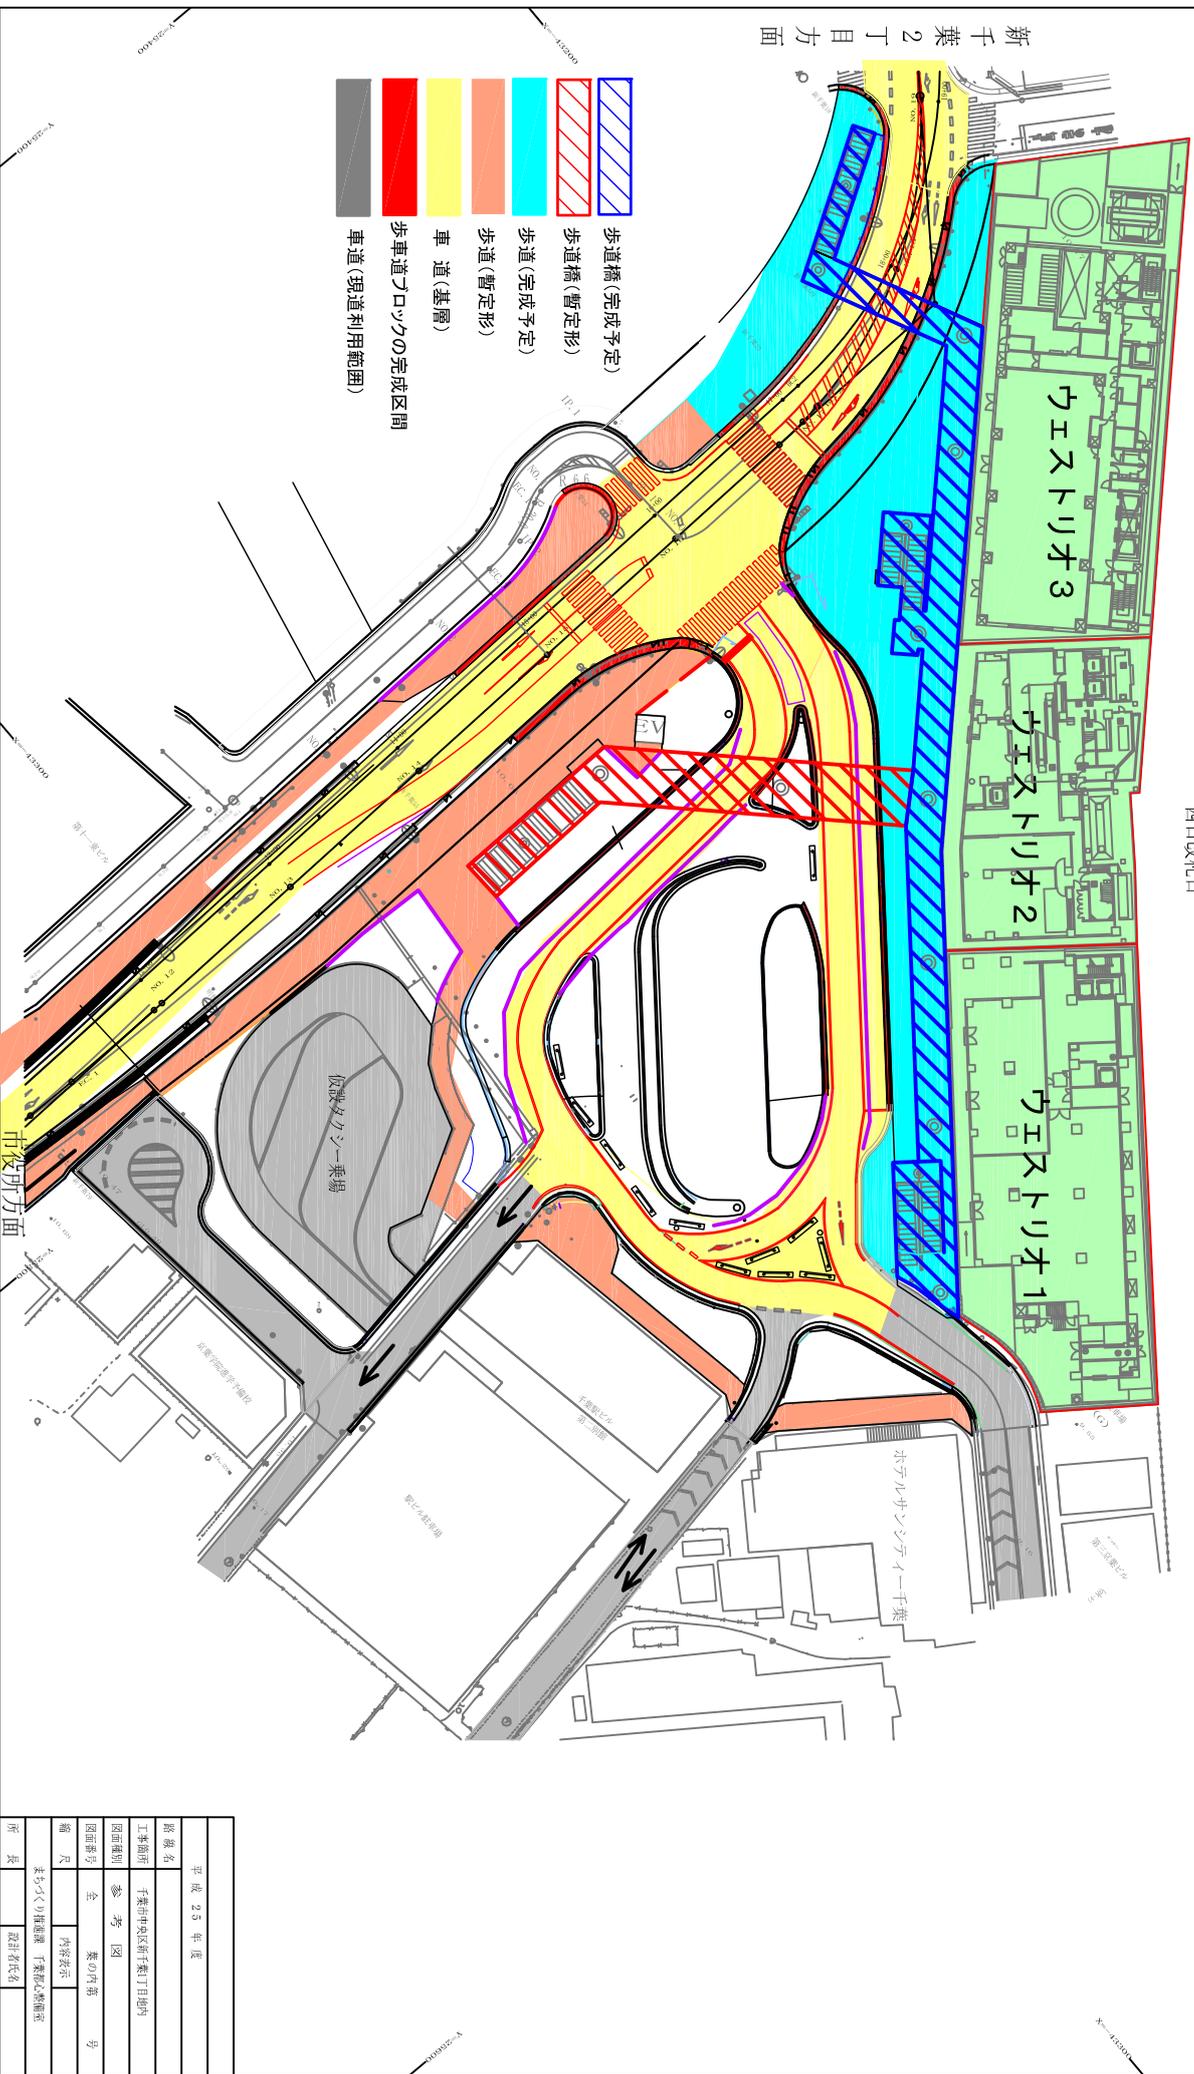

年度	平成 25 年度
図名	千葉市中央区新千葉口目地的
工事箇所	千葉市中央区新千葉口目地的
図面種別	参考 図
図面番号	全 葉の青第 号
縮尺	内容表示
所長	まがひぐり種造 千葉駅心整備室
	設計者氏名