


JR幕張駅北口駅前広場 交通空間機能配置図

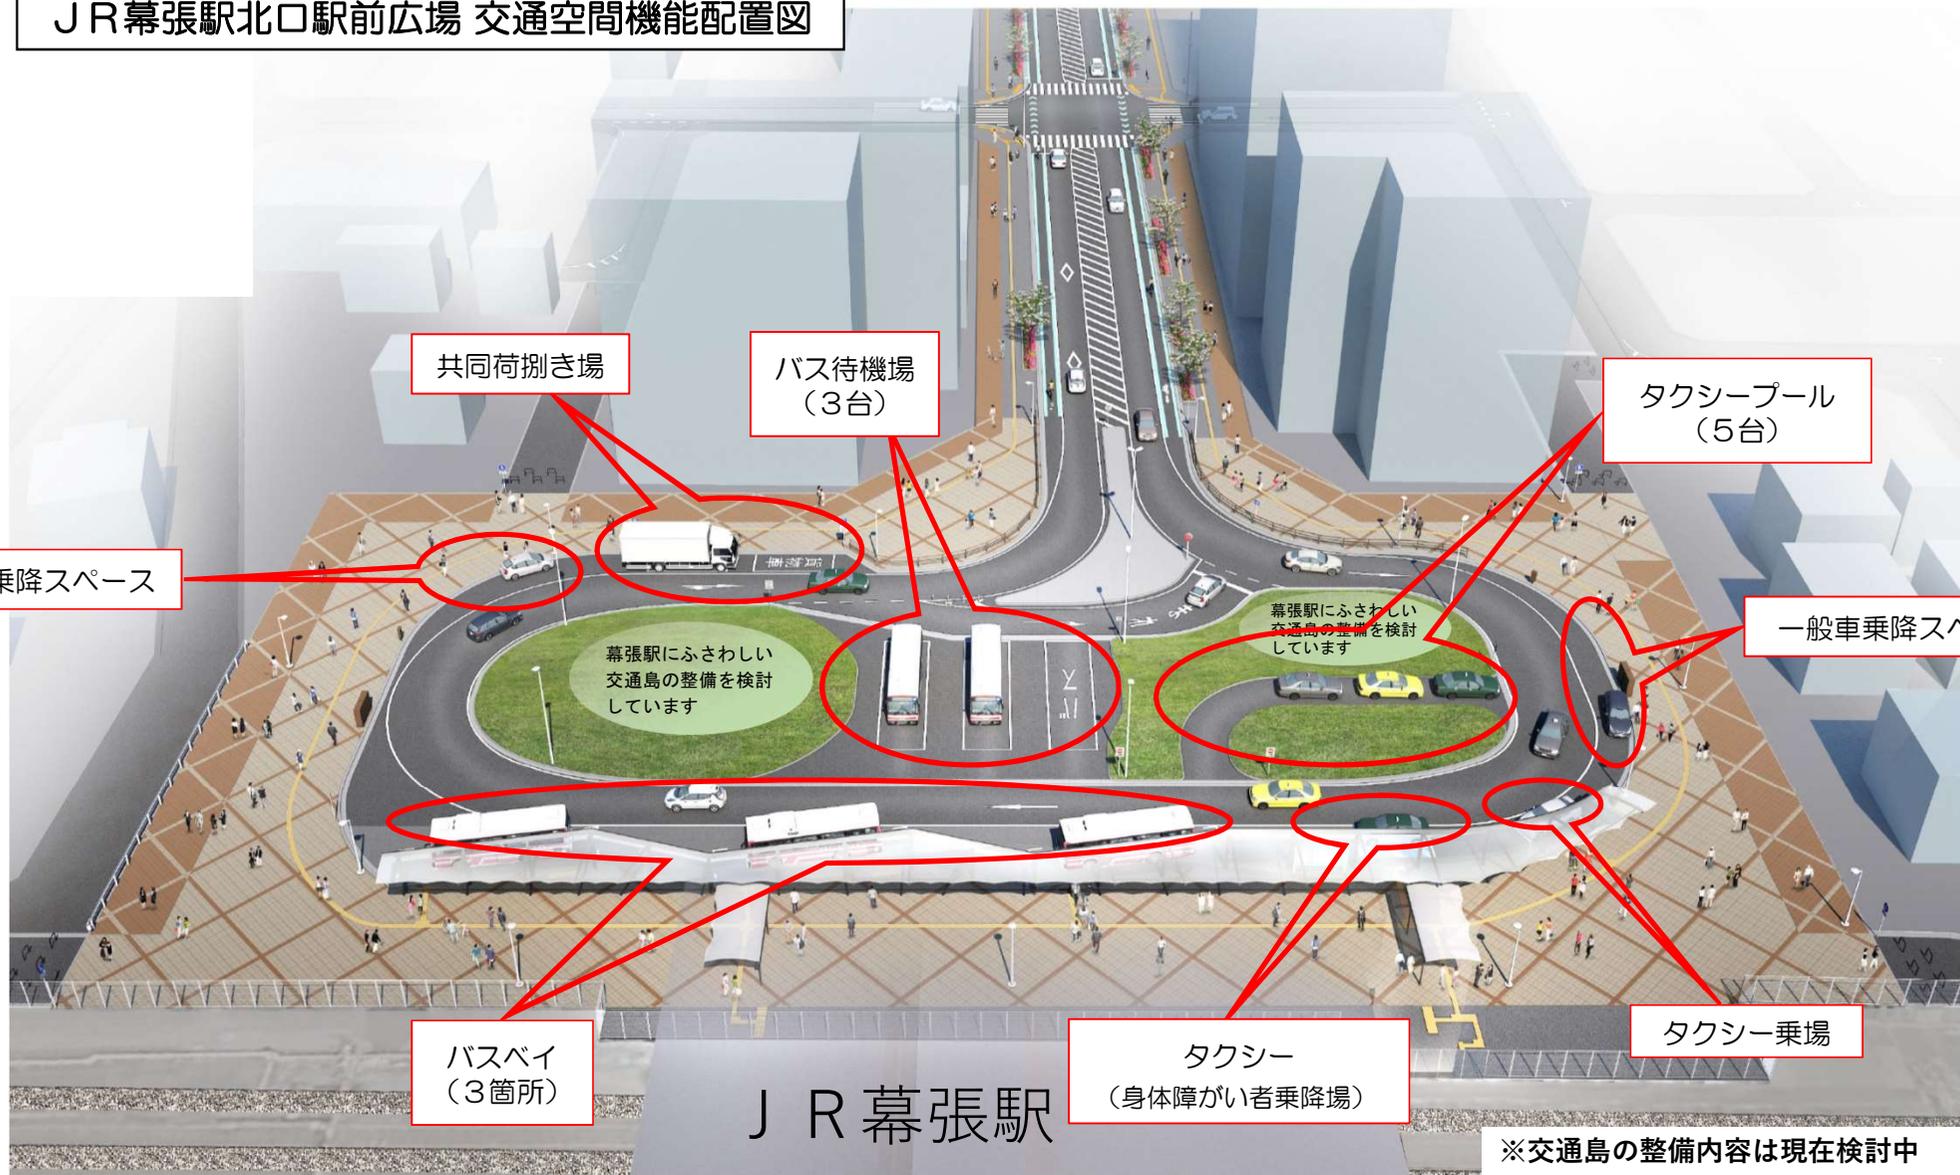

J R 幕張駅

※交通島の整備内容は現在検討中