



4 階 平 面 図

A3(1:200)

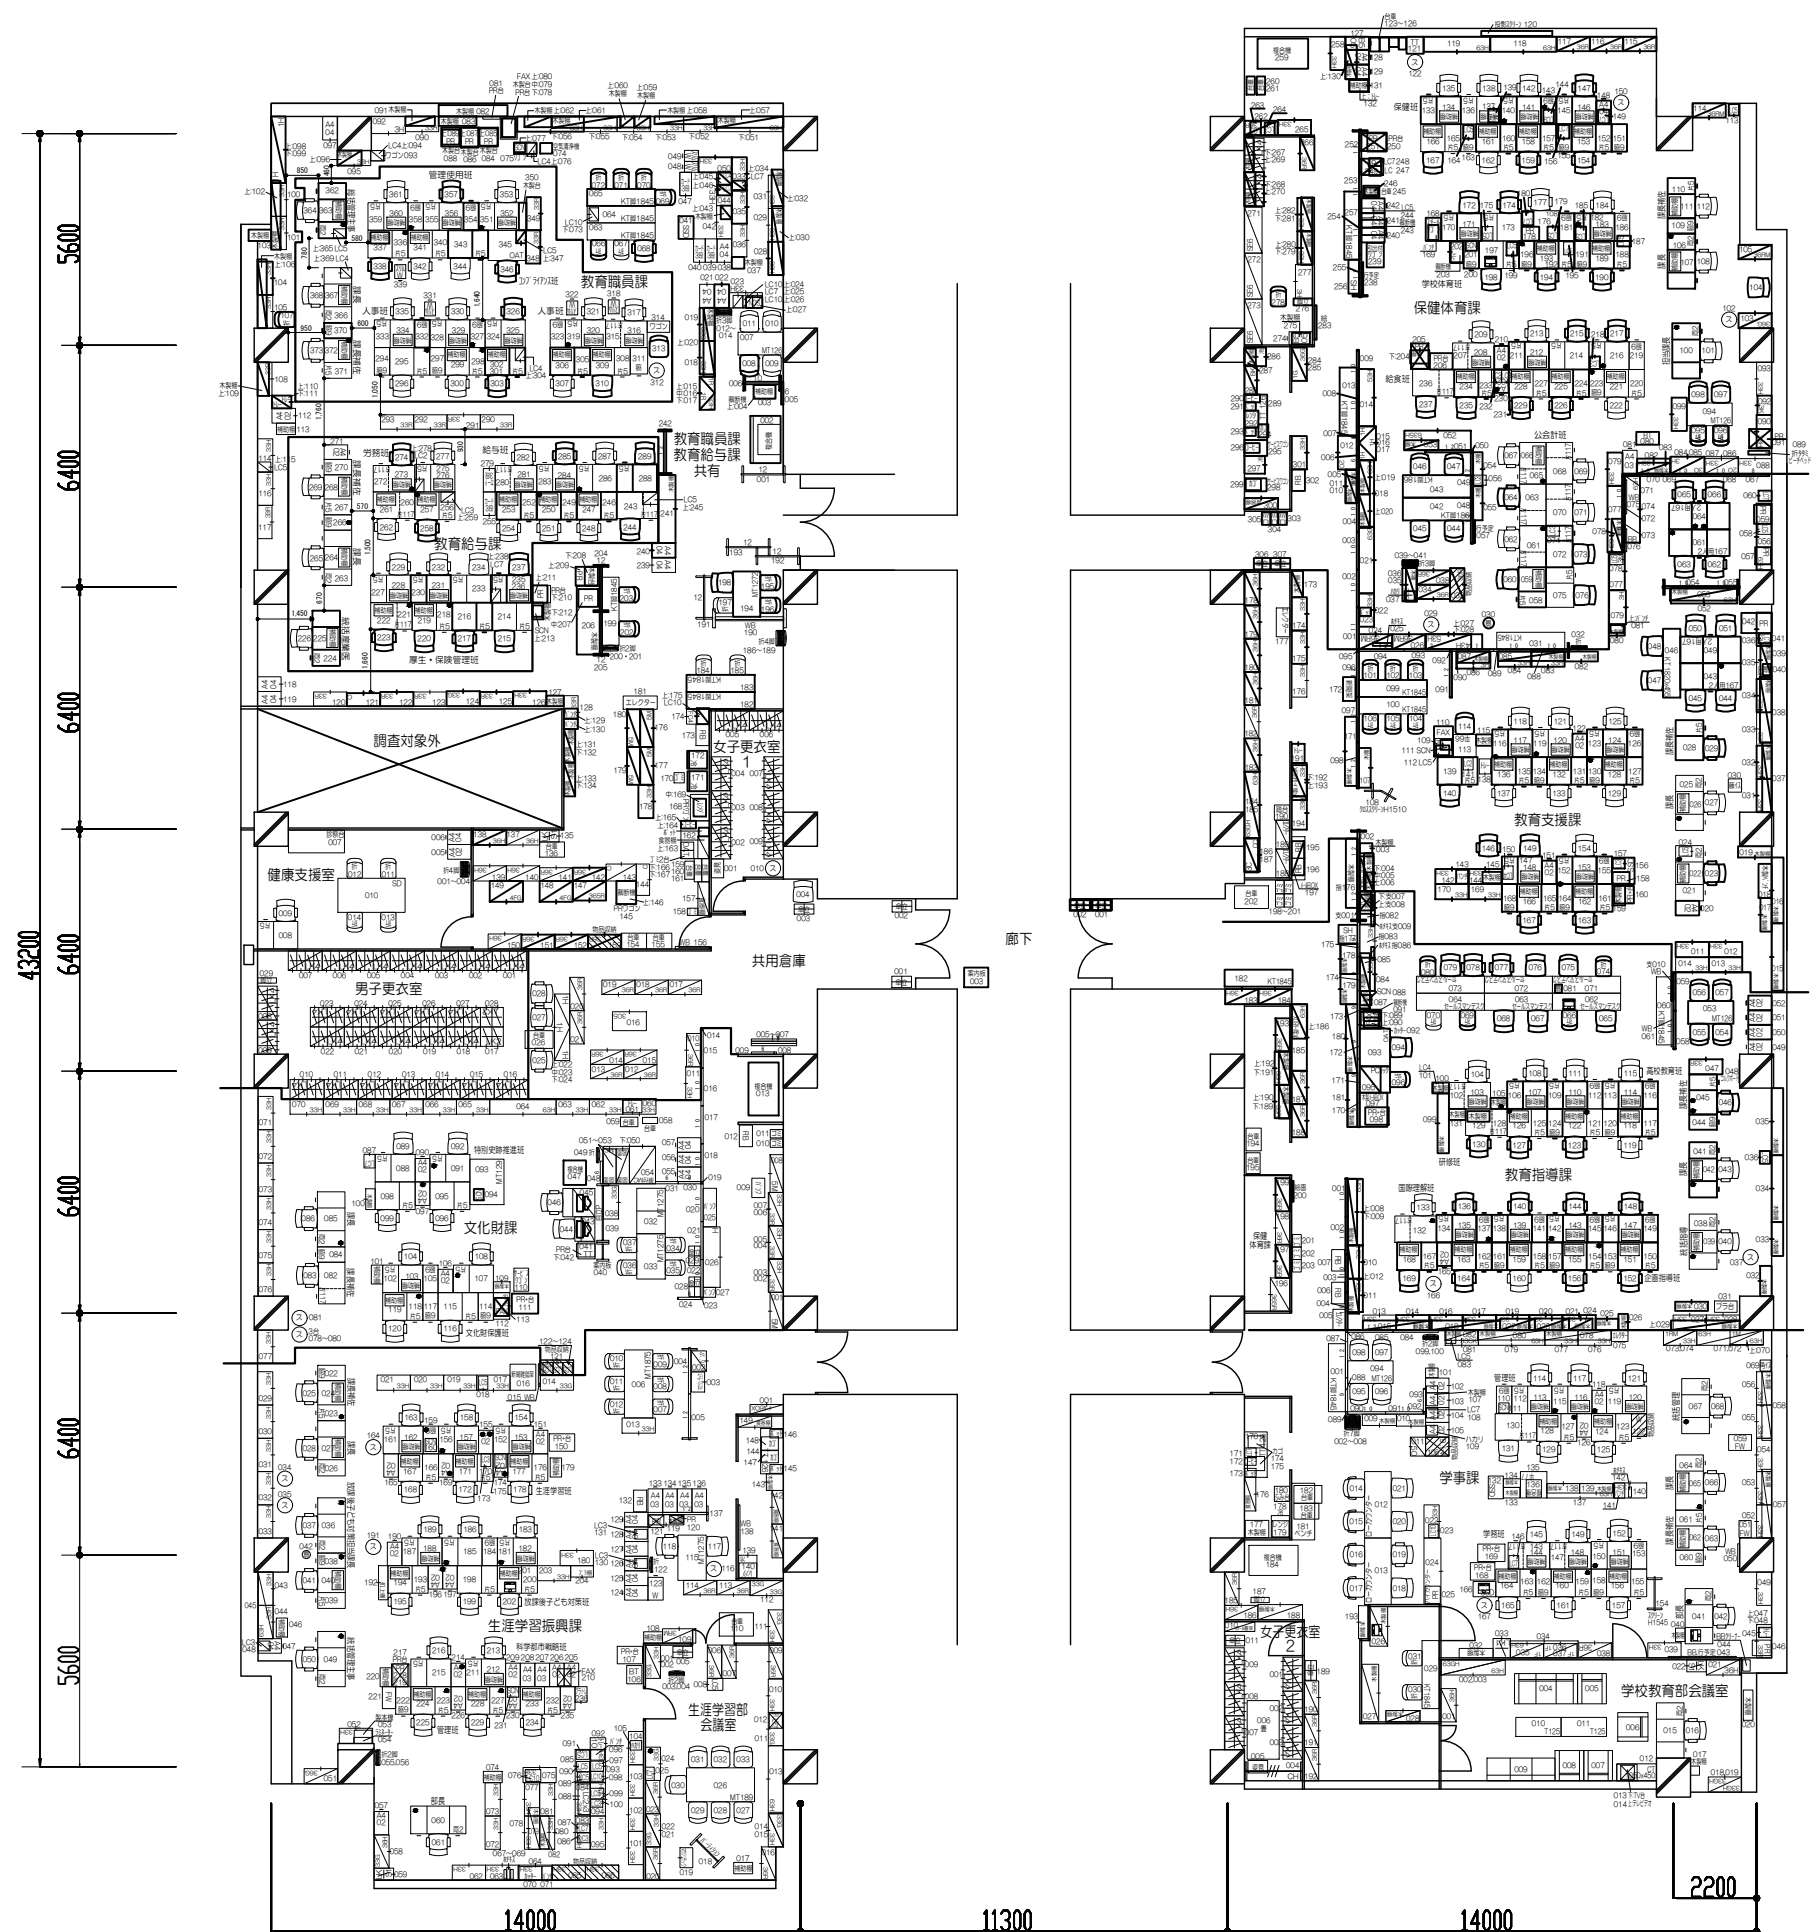

11 階 平 面 図

A3(1:200)

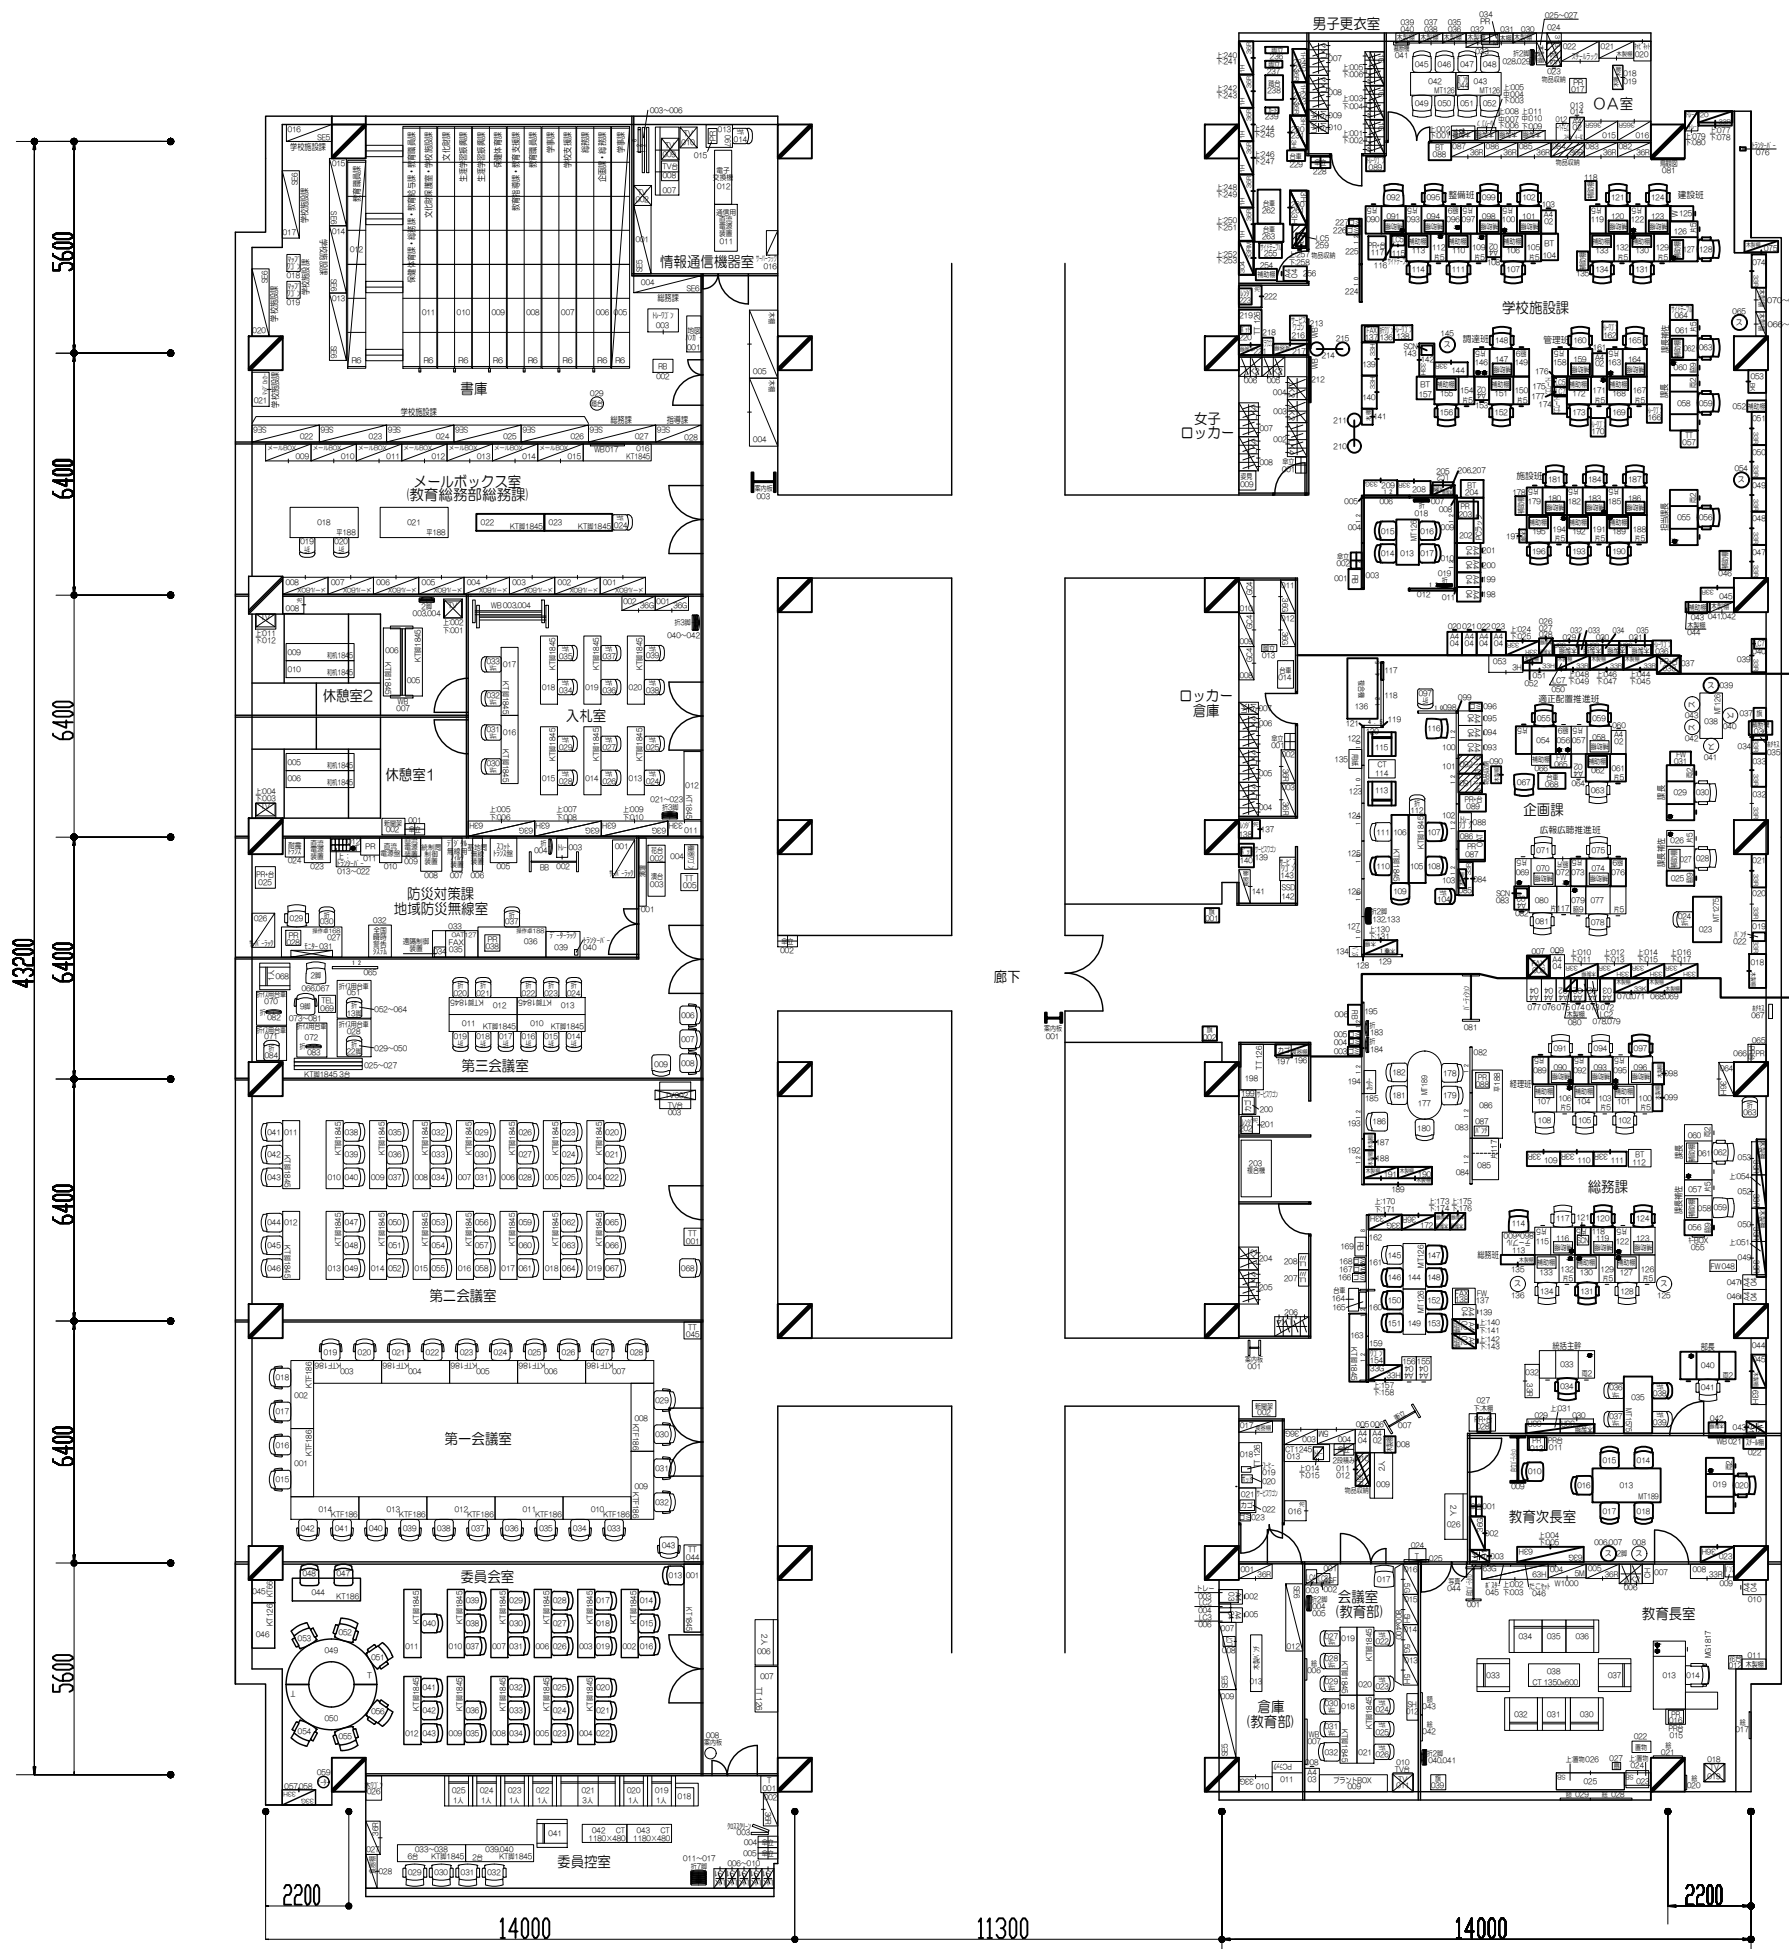

12 階 平 面 図

A3(1:200)