






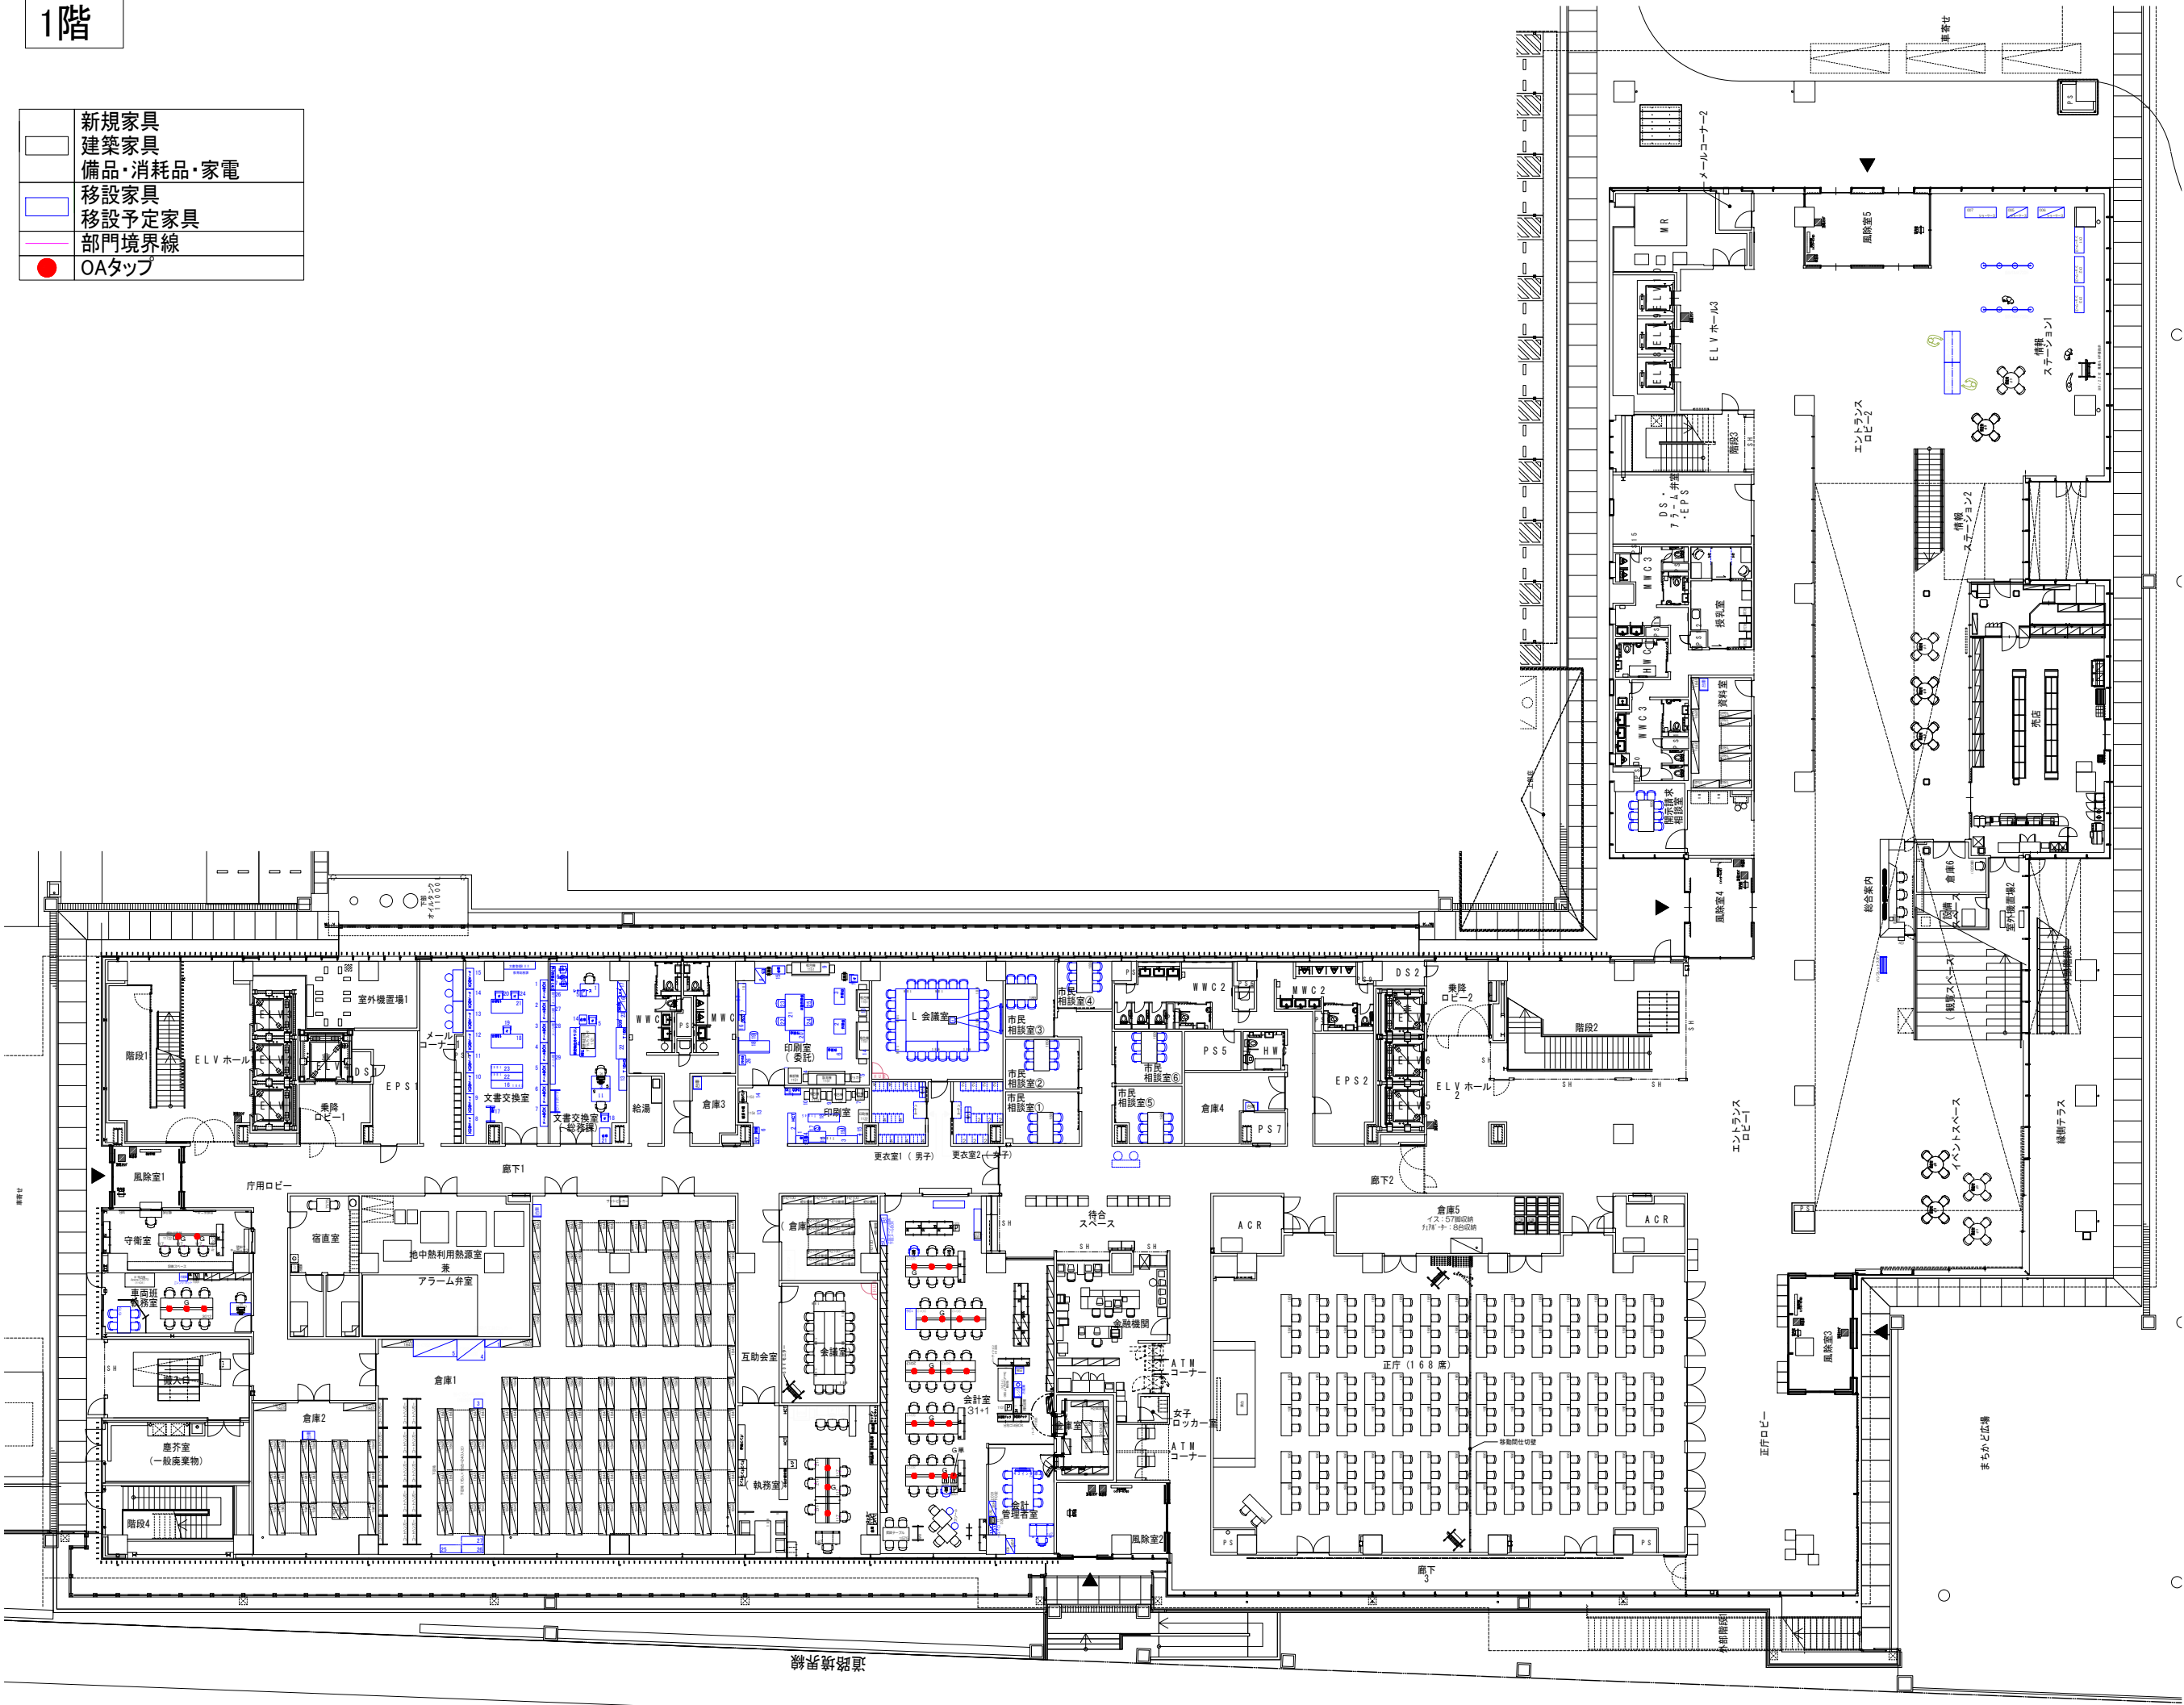






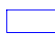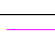


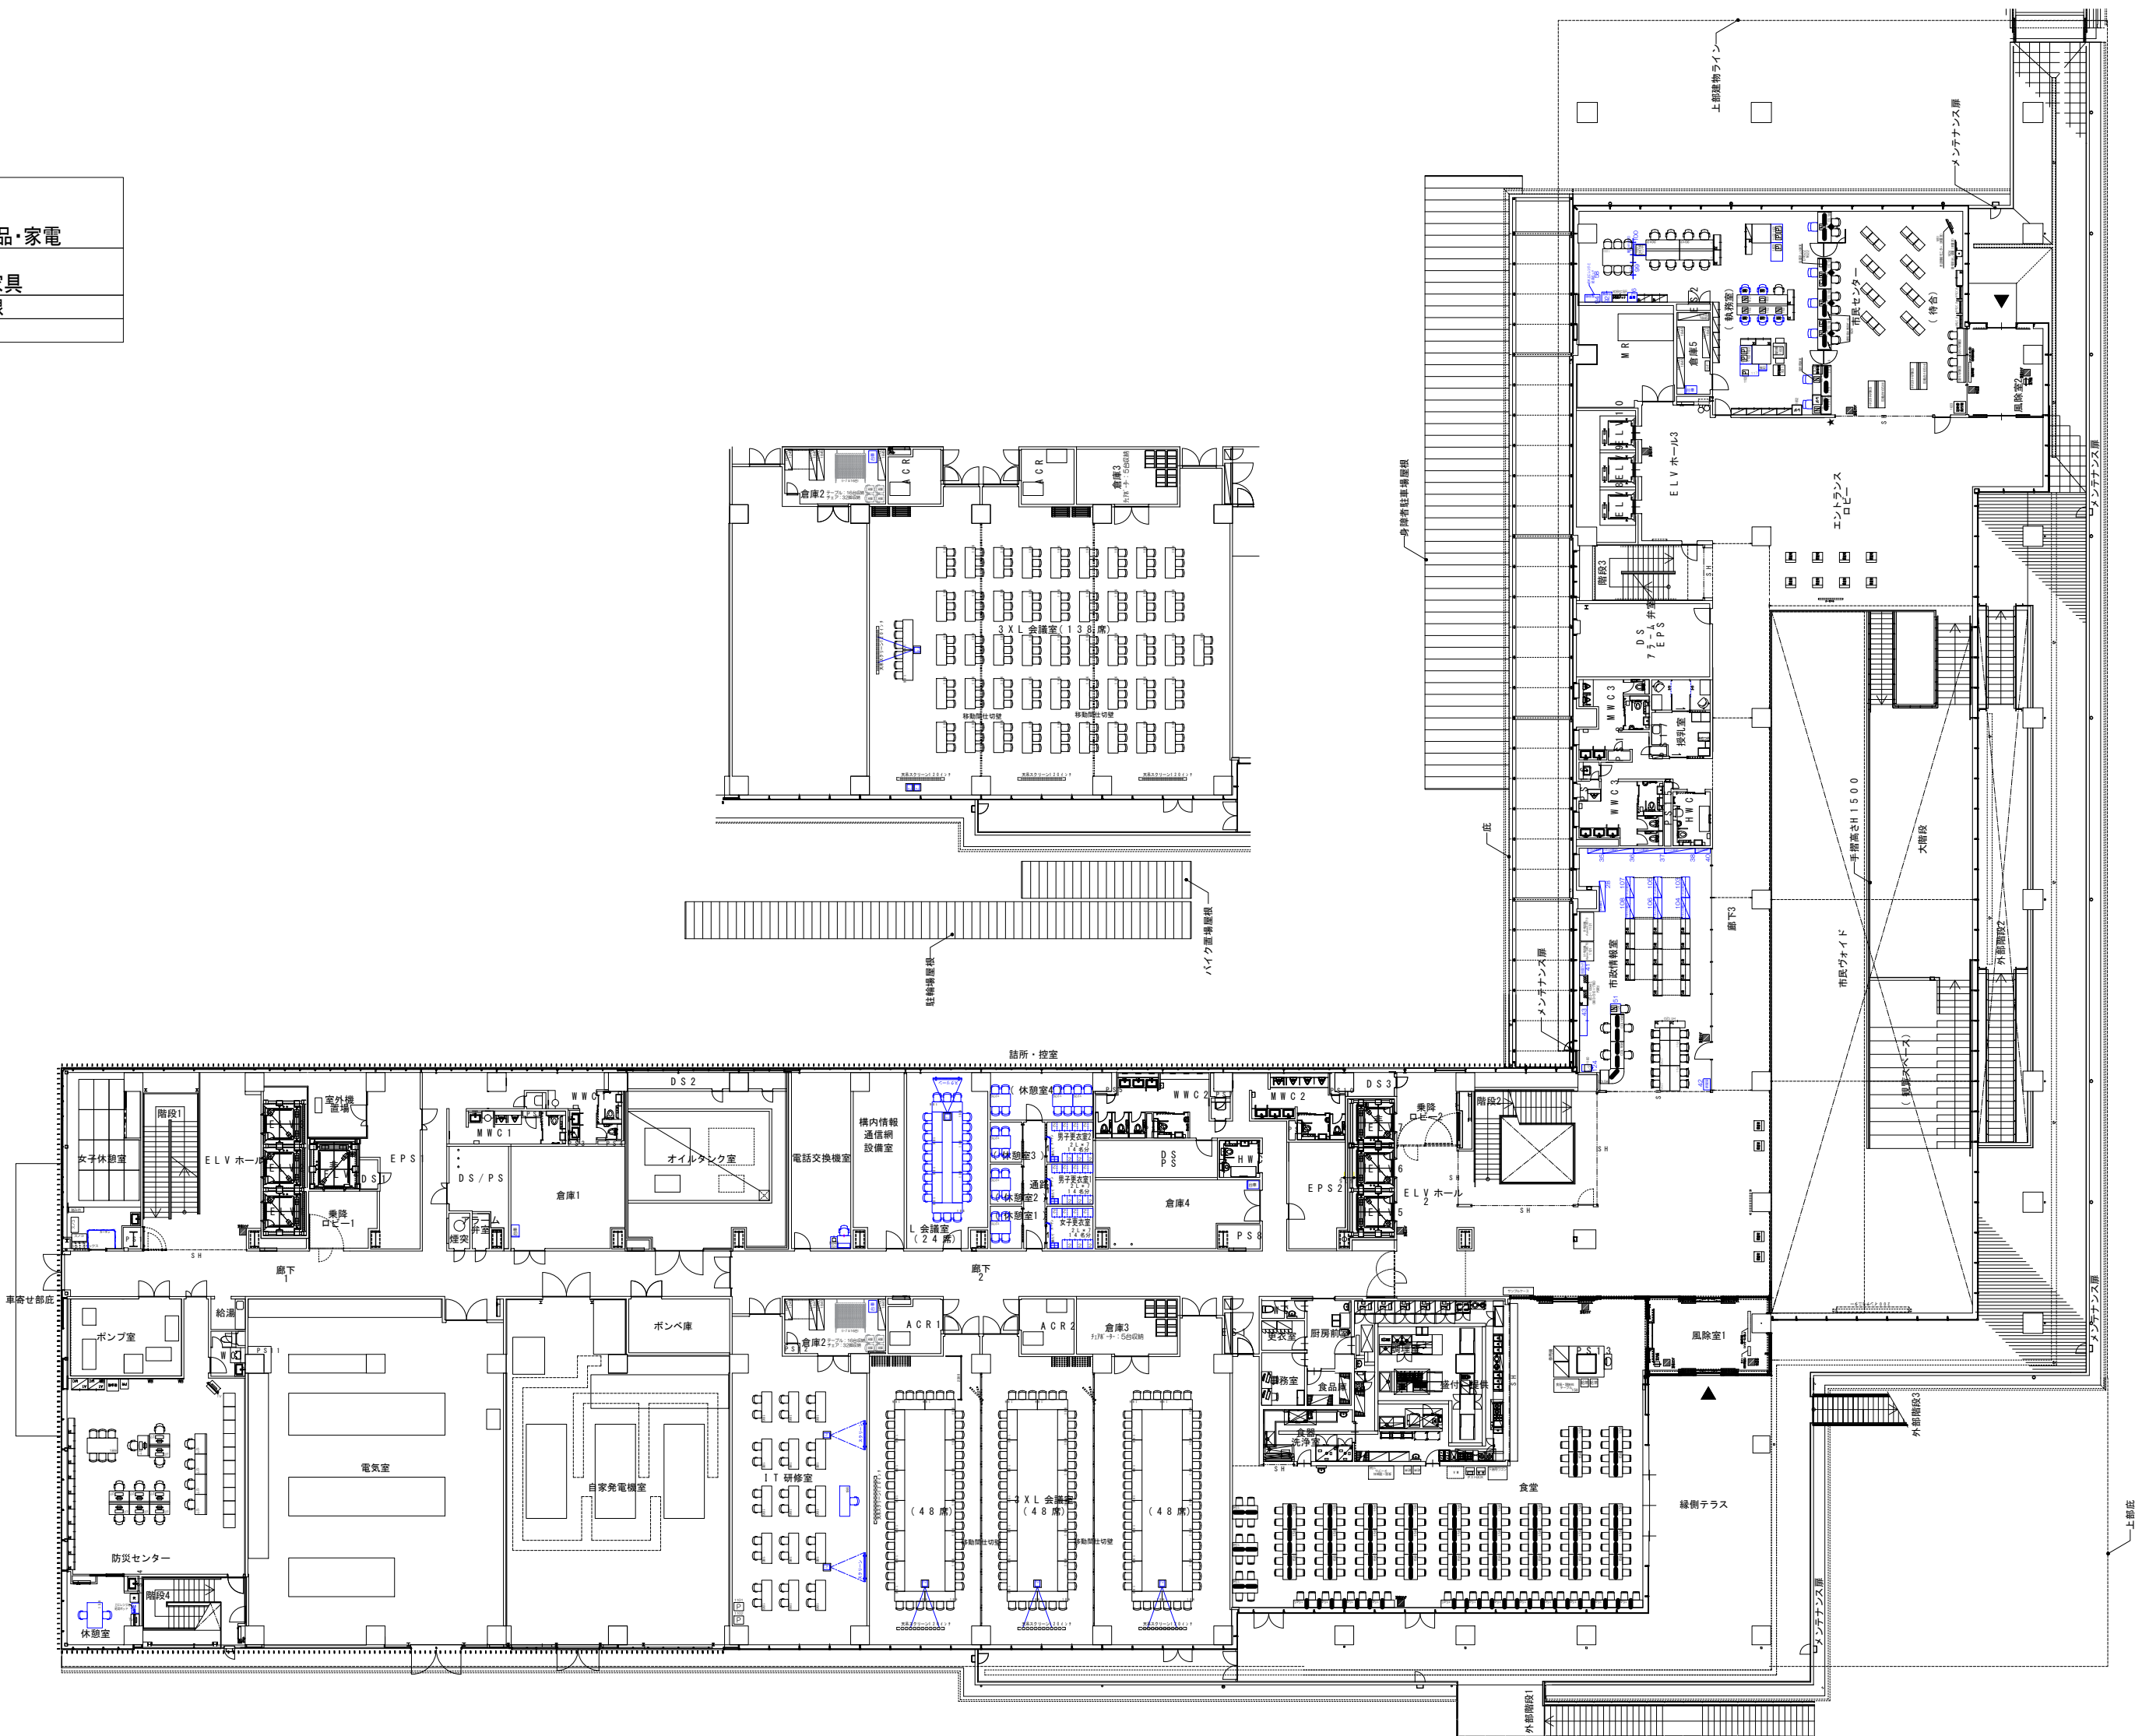
1階

	新規家具
	建築家具
	備品・消耗品・家電
	移設家具
	移設予定家具
	部門境界線
	OAタップ




2 階

	新規家具
	建築家具
	備品・消耗品・家電
	移設家具
	移設予定家具
	部門境界線
	OAタップ



3 階


	新規家具
	建築家具
	備品・消耗品・家電
	移設家具
	移設予定家具
	部門境界線
	OAタップ

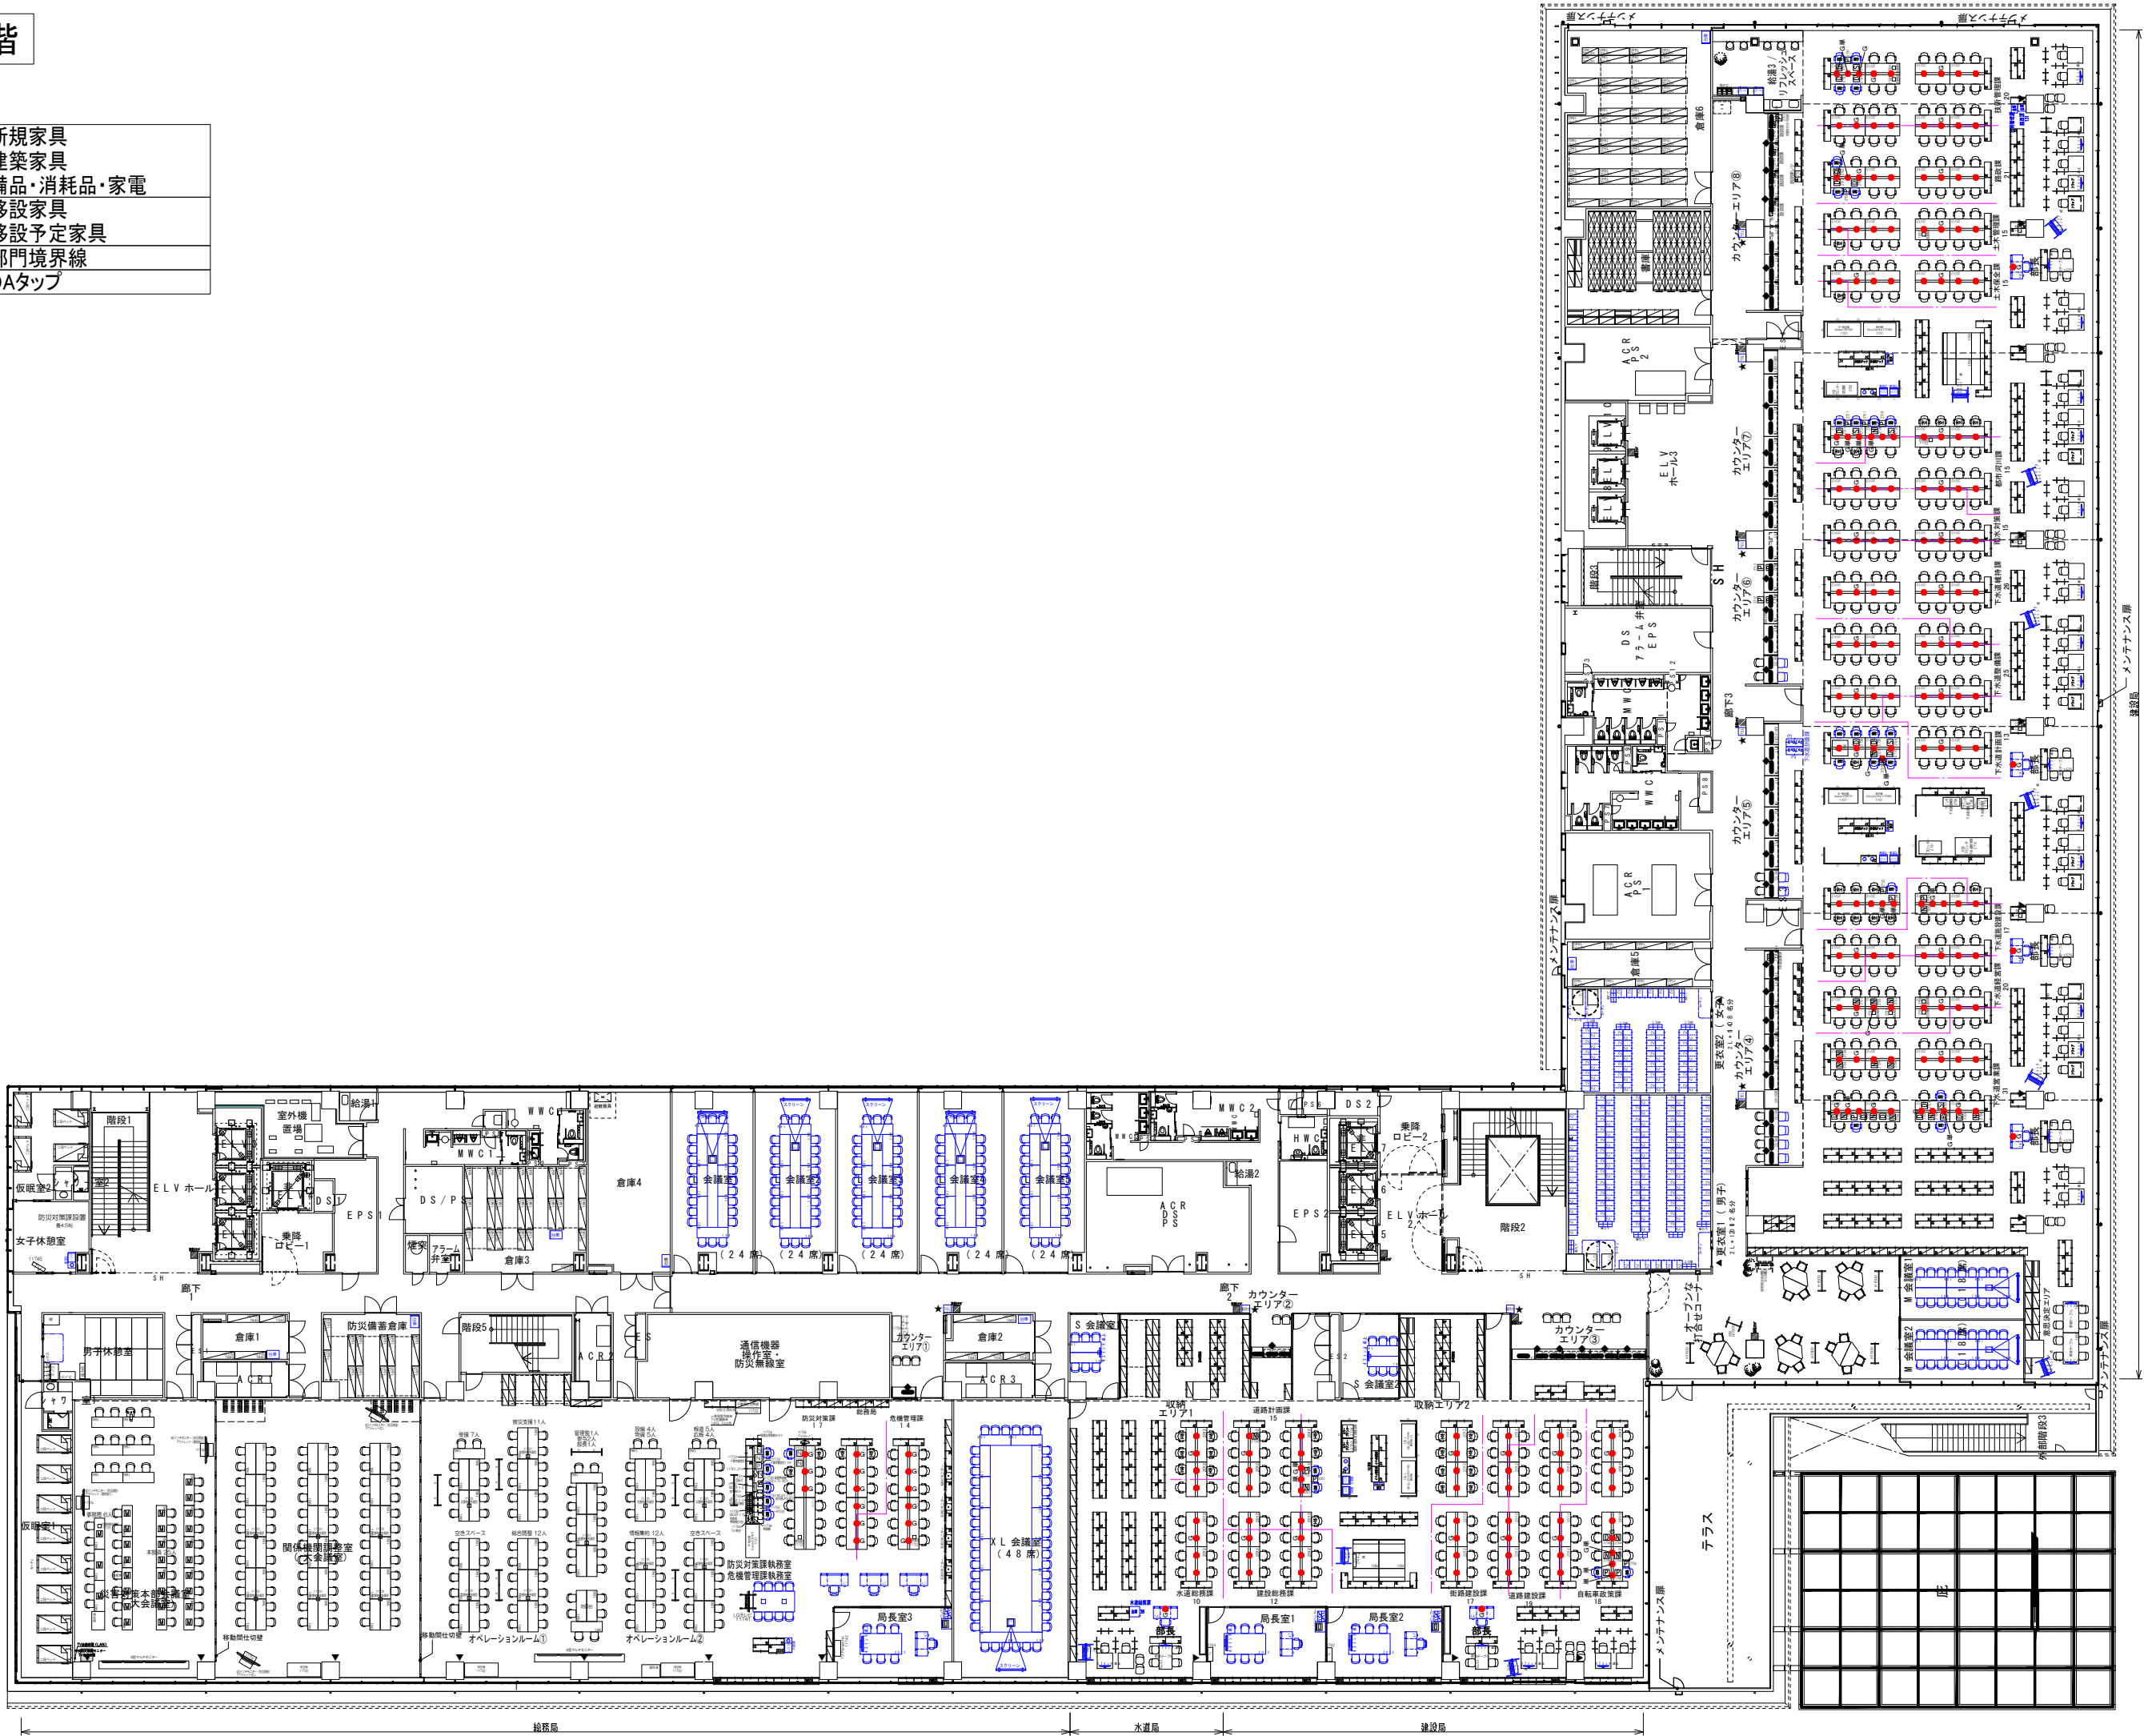





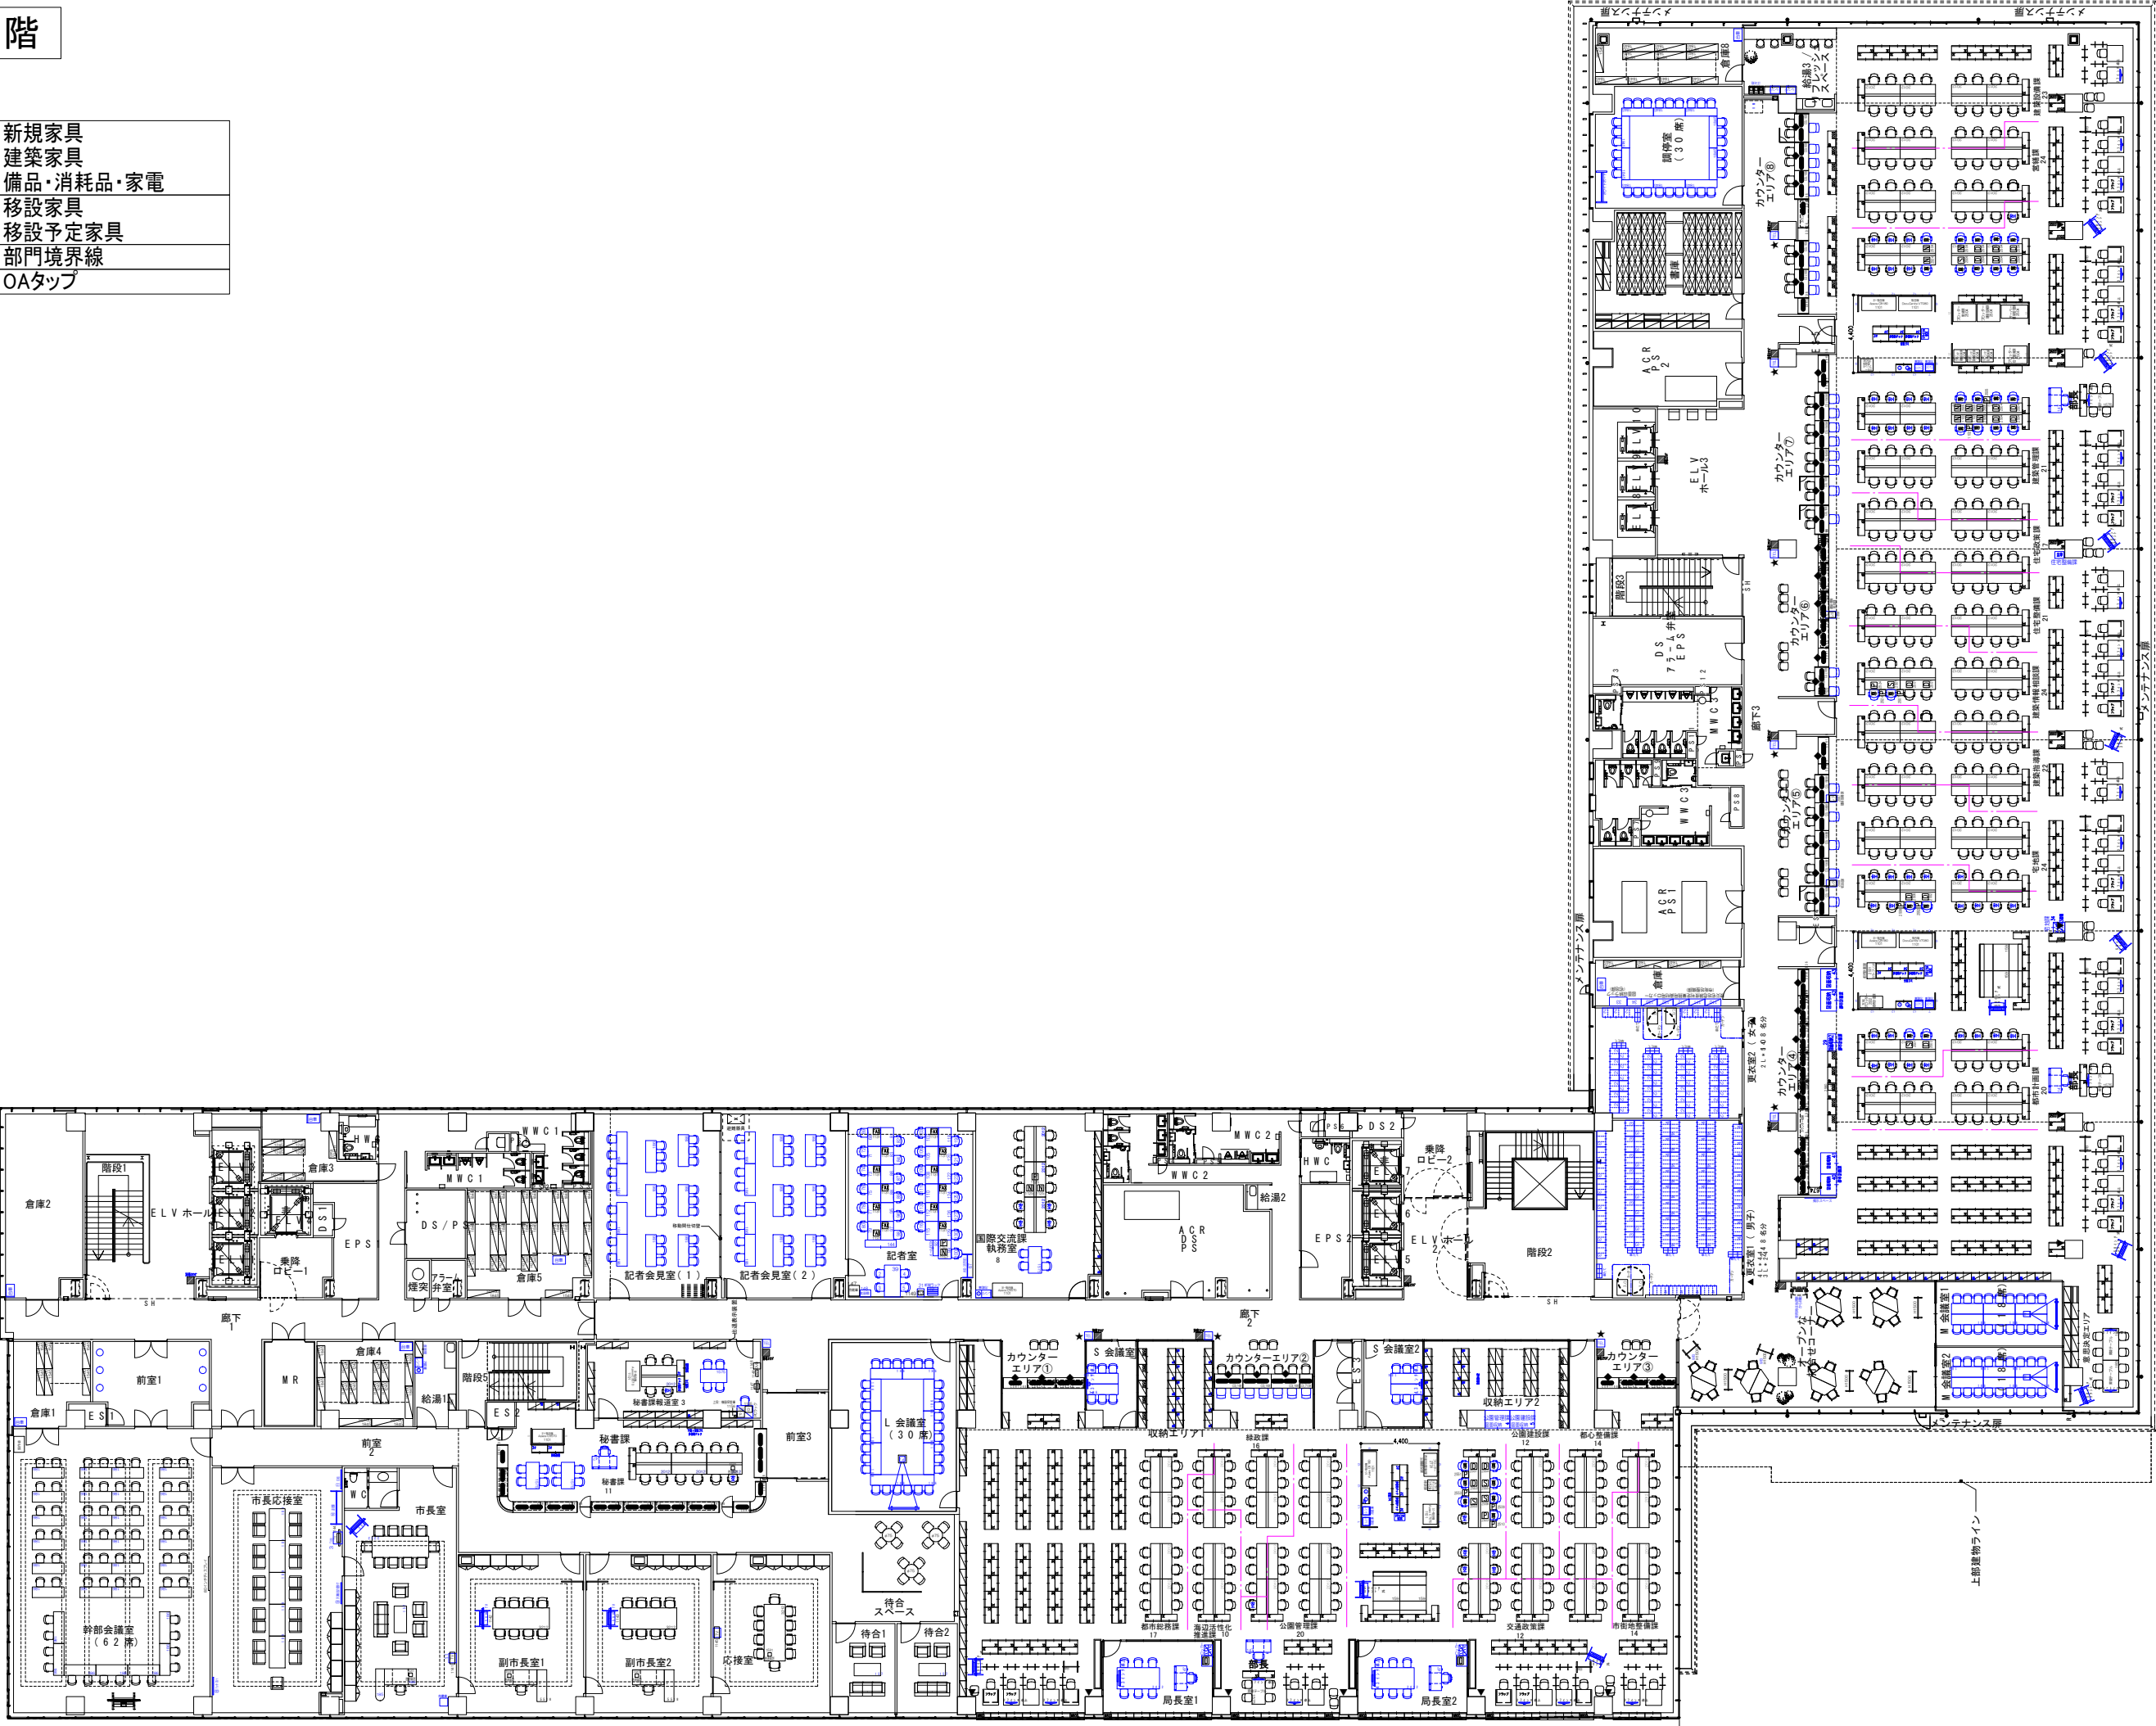


4 階

	新規家具
	建築家具
	備品・消耗品・家電
	移設家具
	移設予定家具
	部門境界線
	OAタップ






	新規家具 建築家具 備品・消耗品・家電
	移設家具 移設予定家具
	部門境界線
	OAタップ

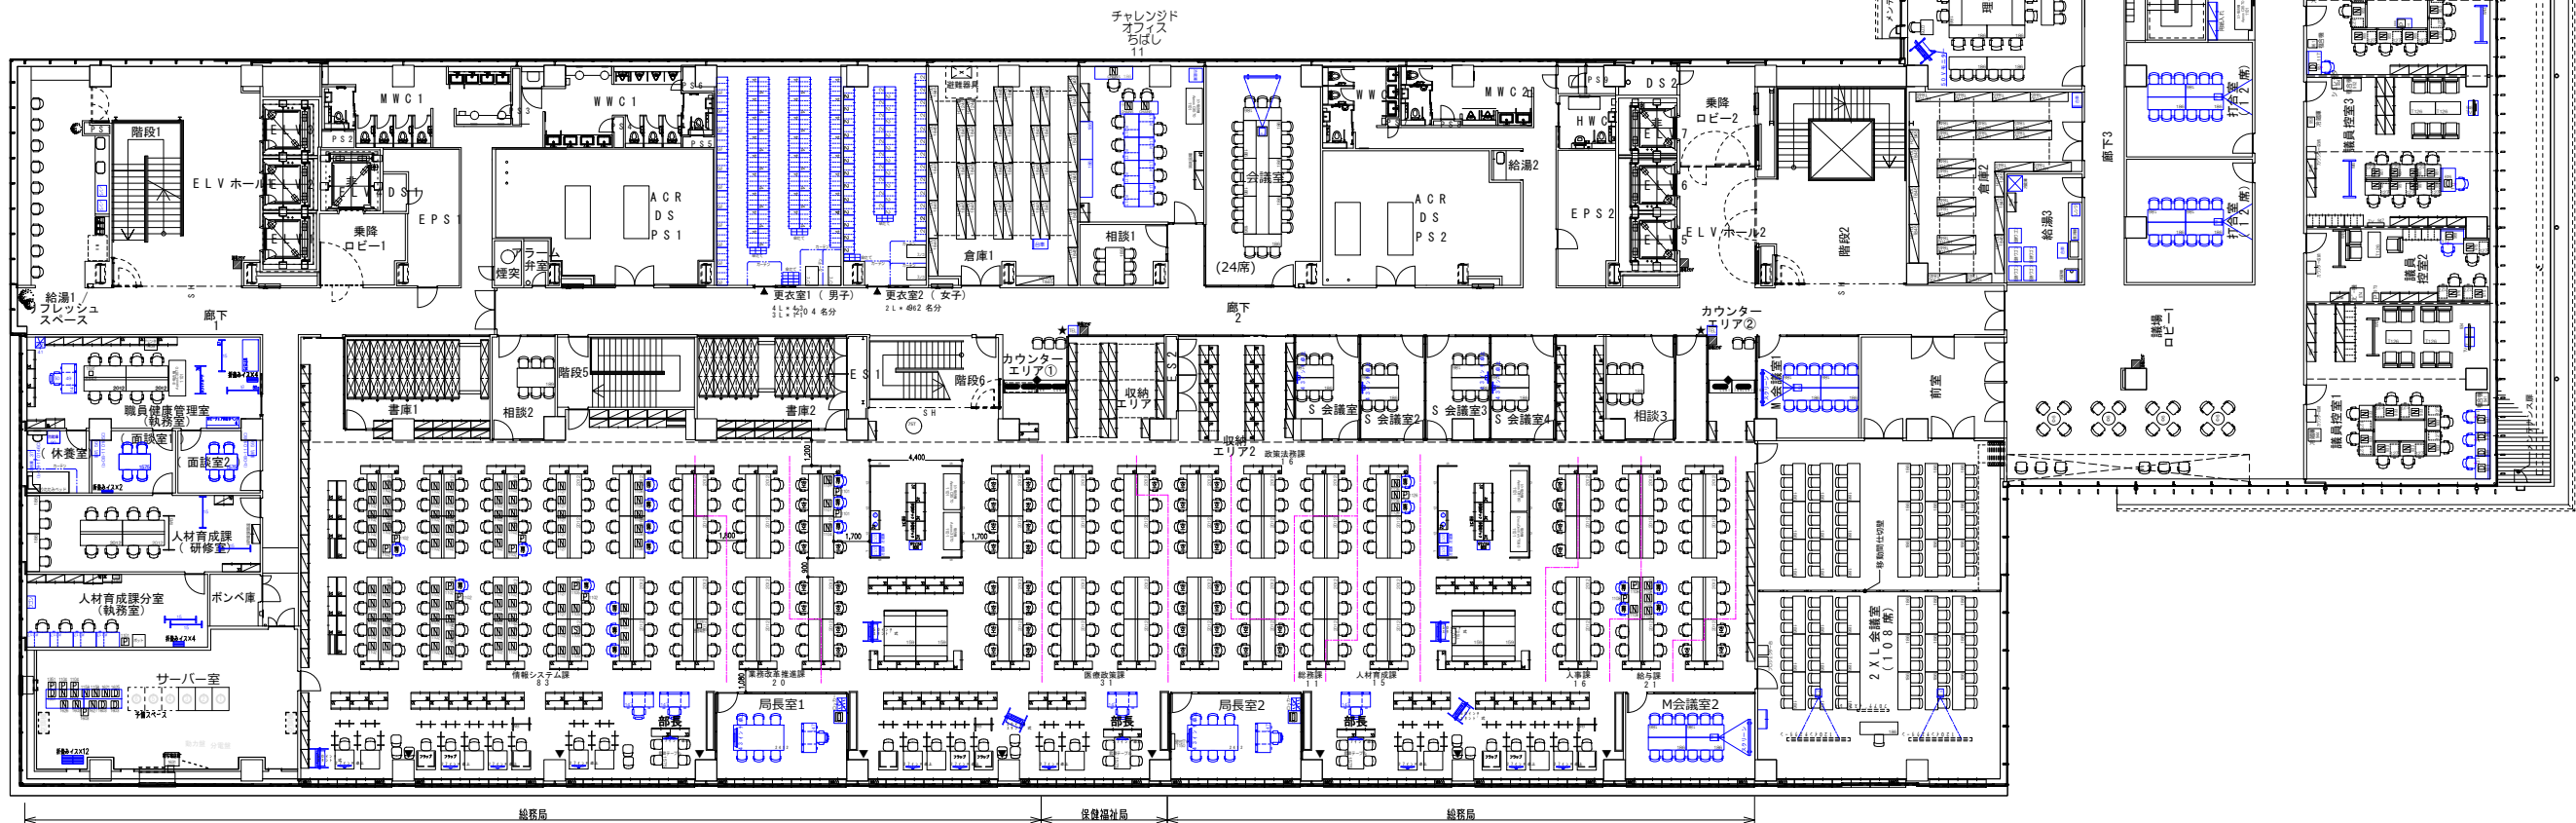
 
 

 


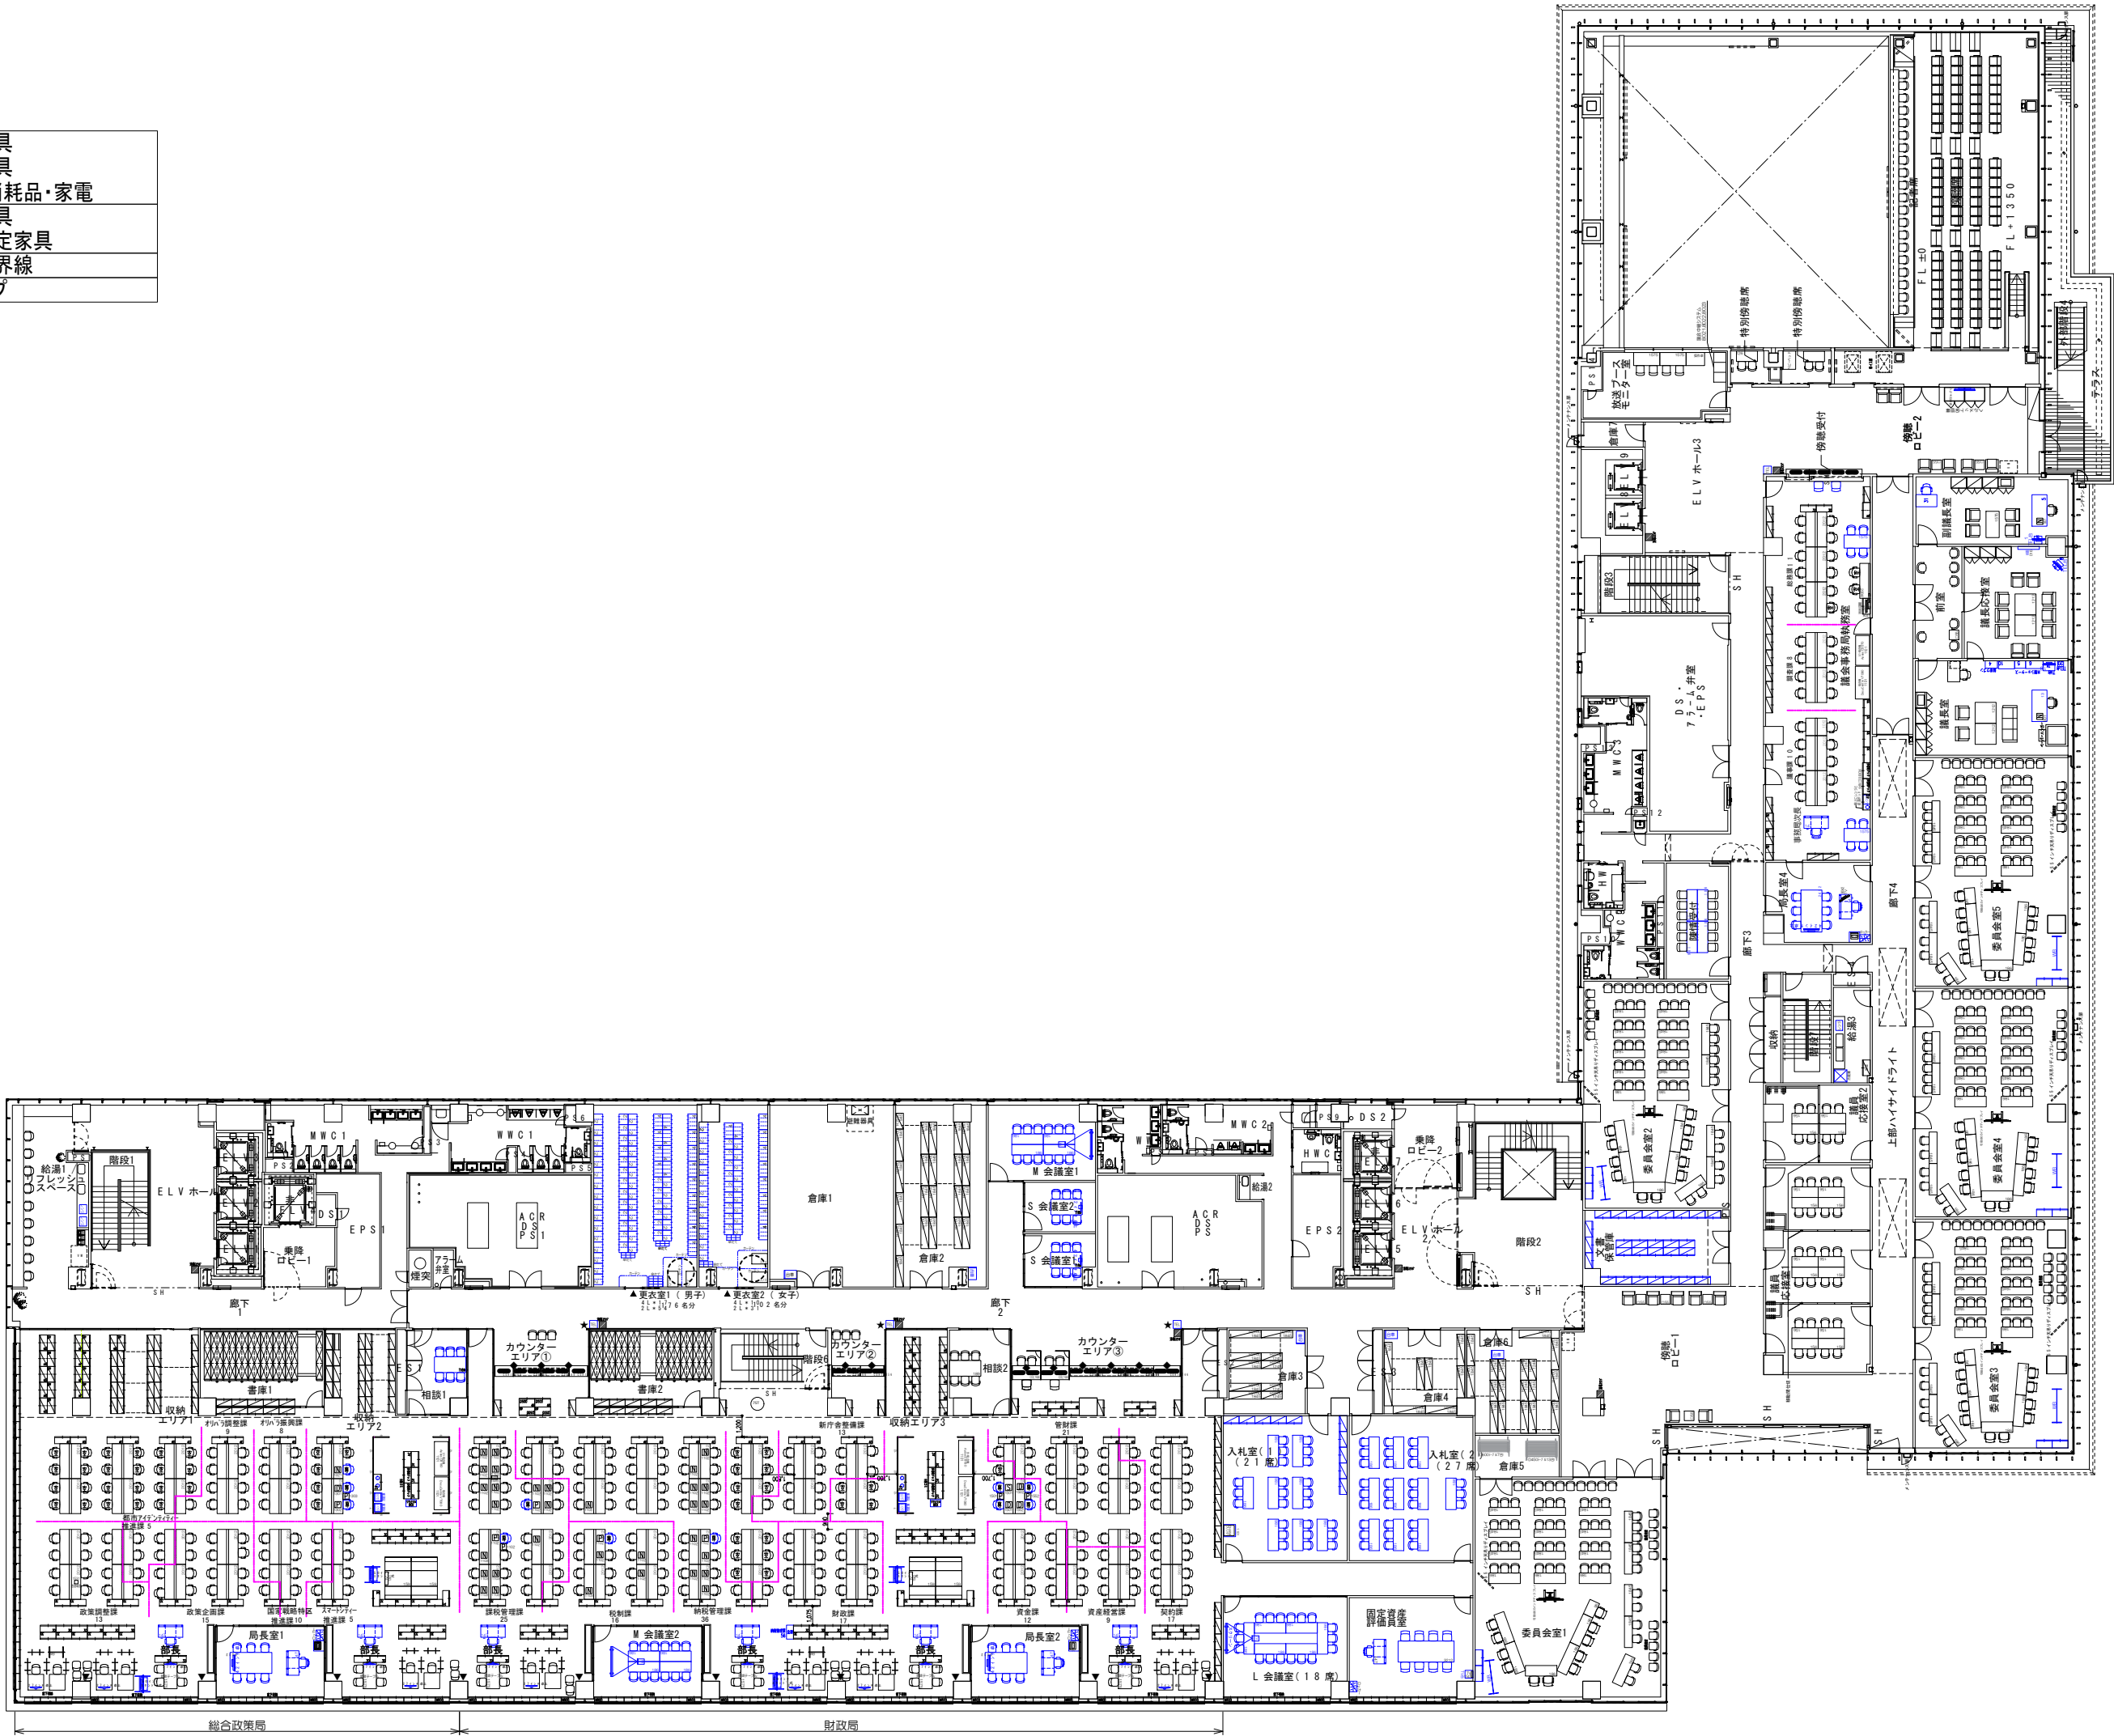


	新規家具
	建築家具
	備品・消耗品・家電
	移設家具
	移設予定家具
	部門境界線
	OAタップ






7 階

	新規家具
	建築家具
	備品・消耗品・家電
	移設家具
	移設予定家具
	部門境界線
	OAタップ

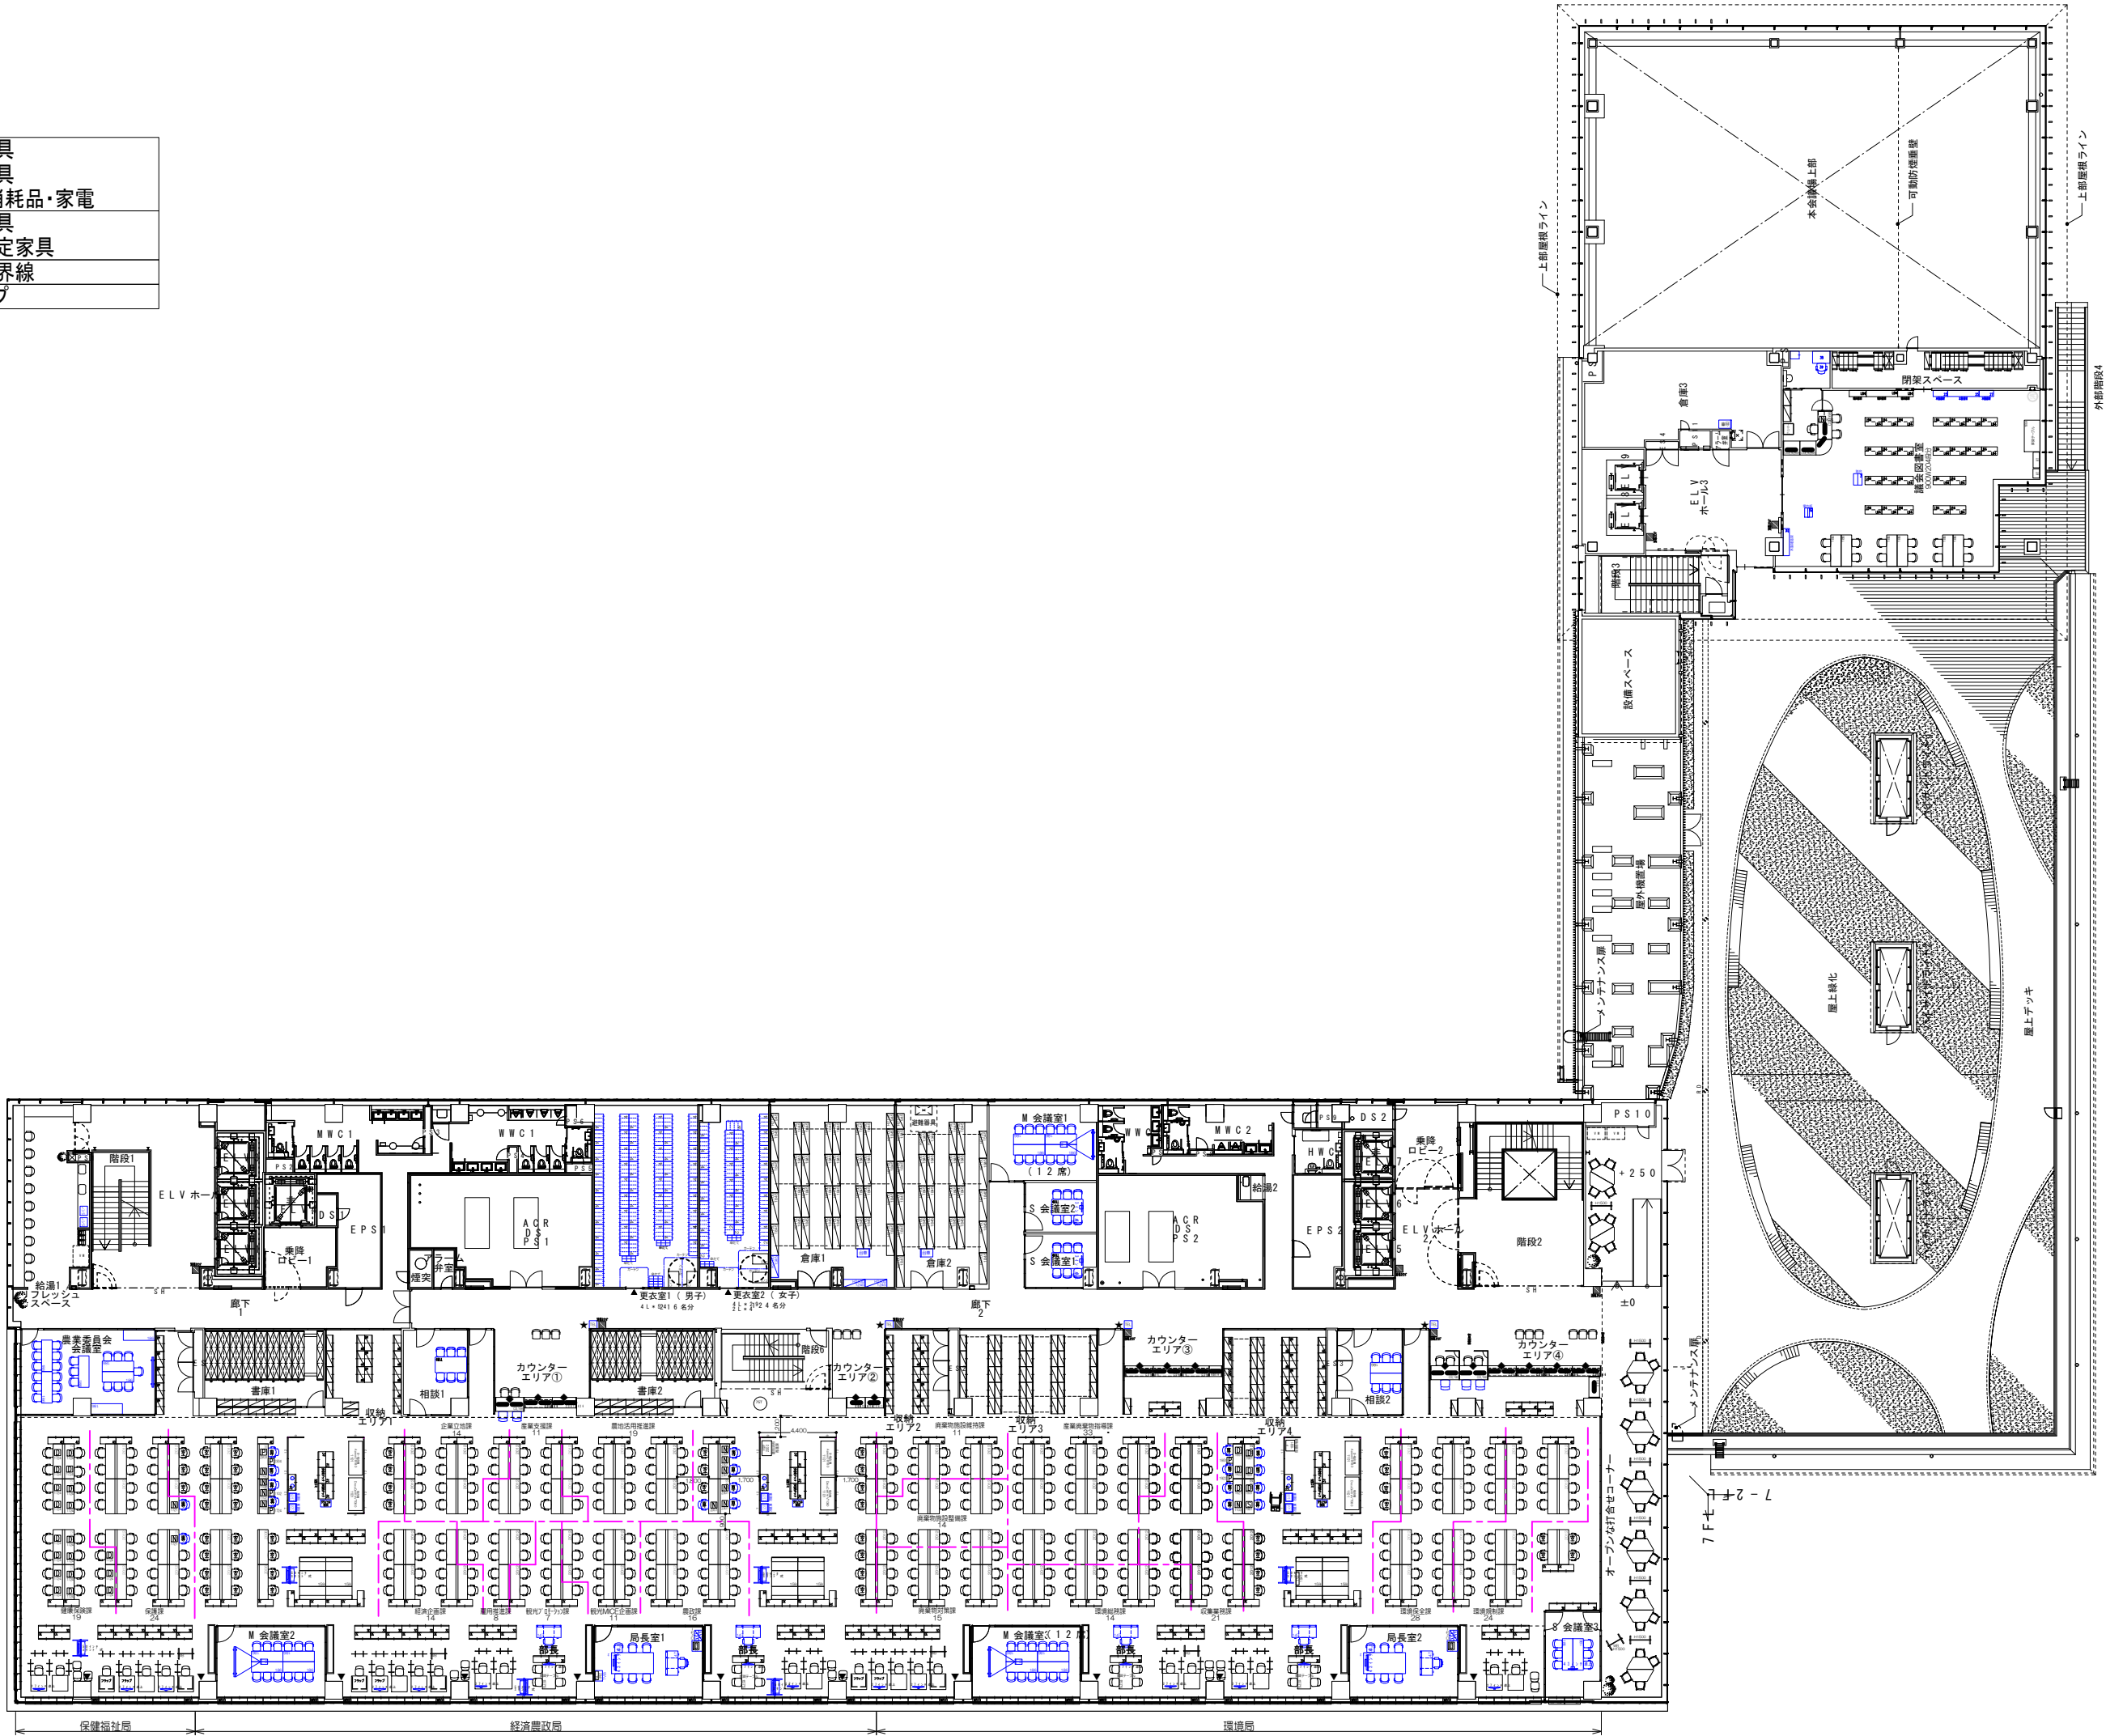






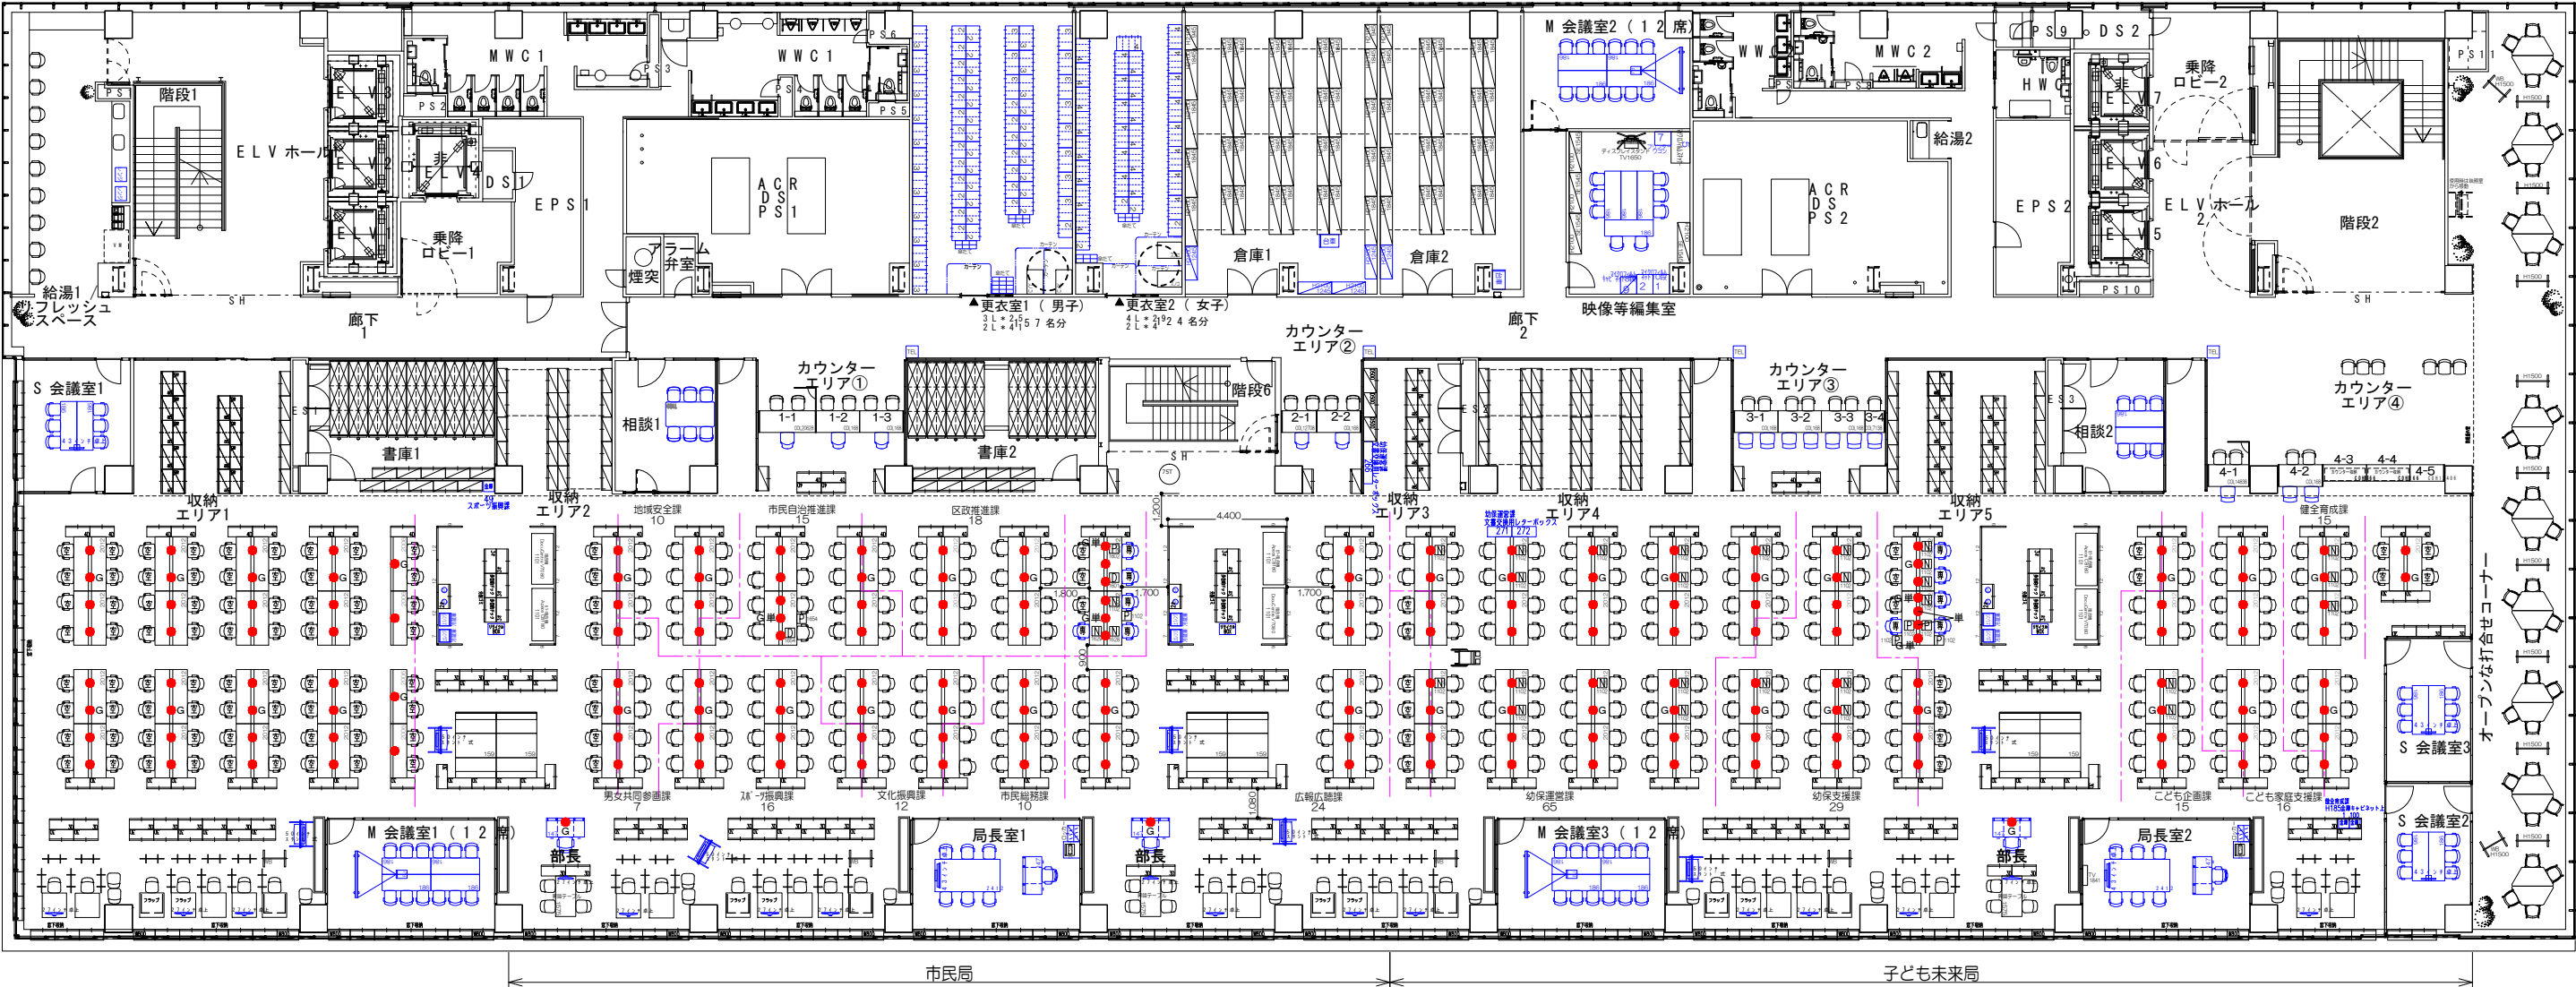


	新規家具
	建築家具
	備品・消耗品・家電
	移設家具
	移設予定家具
	部門境界線
	OAタップ

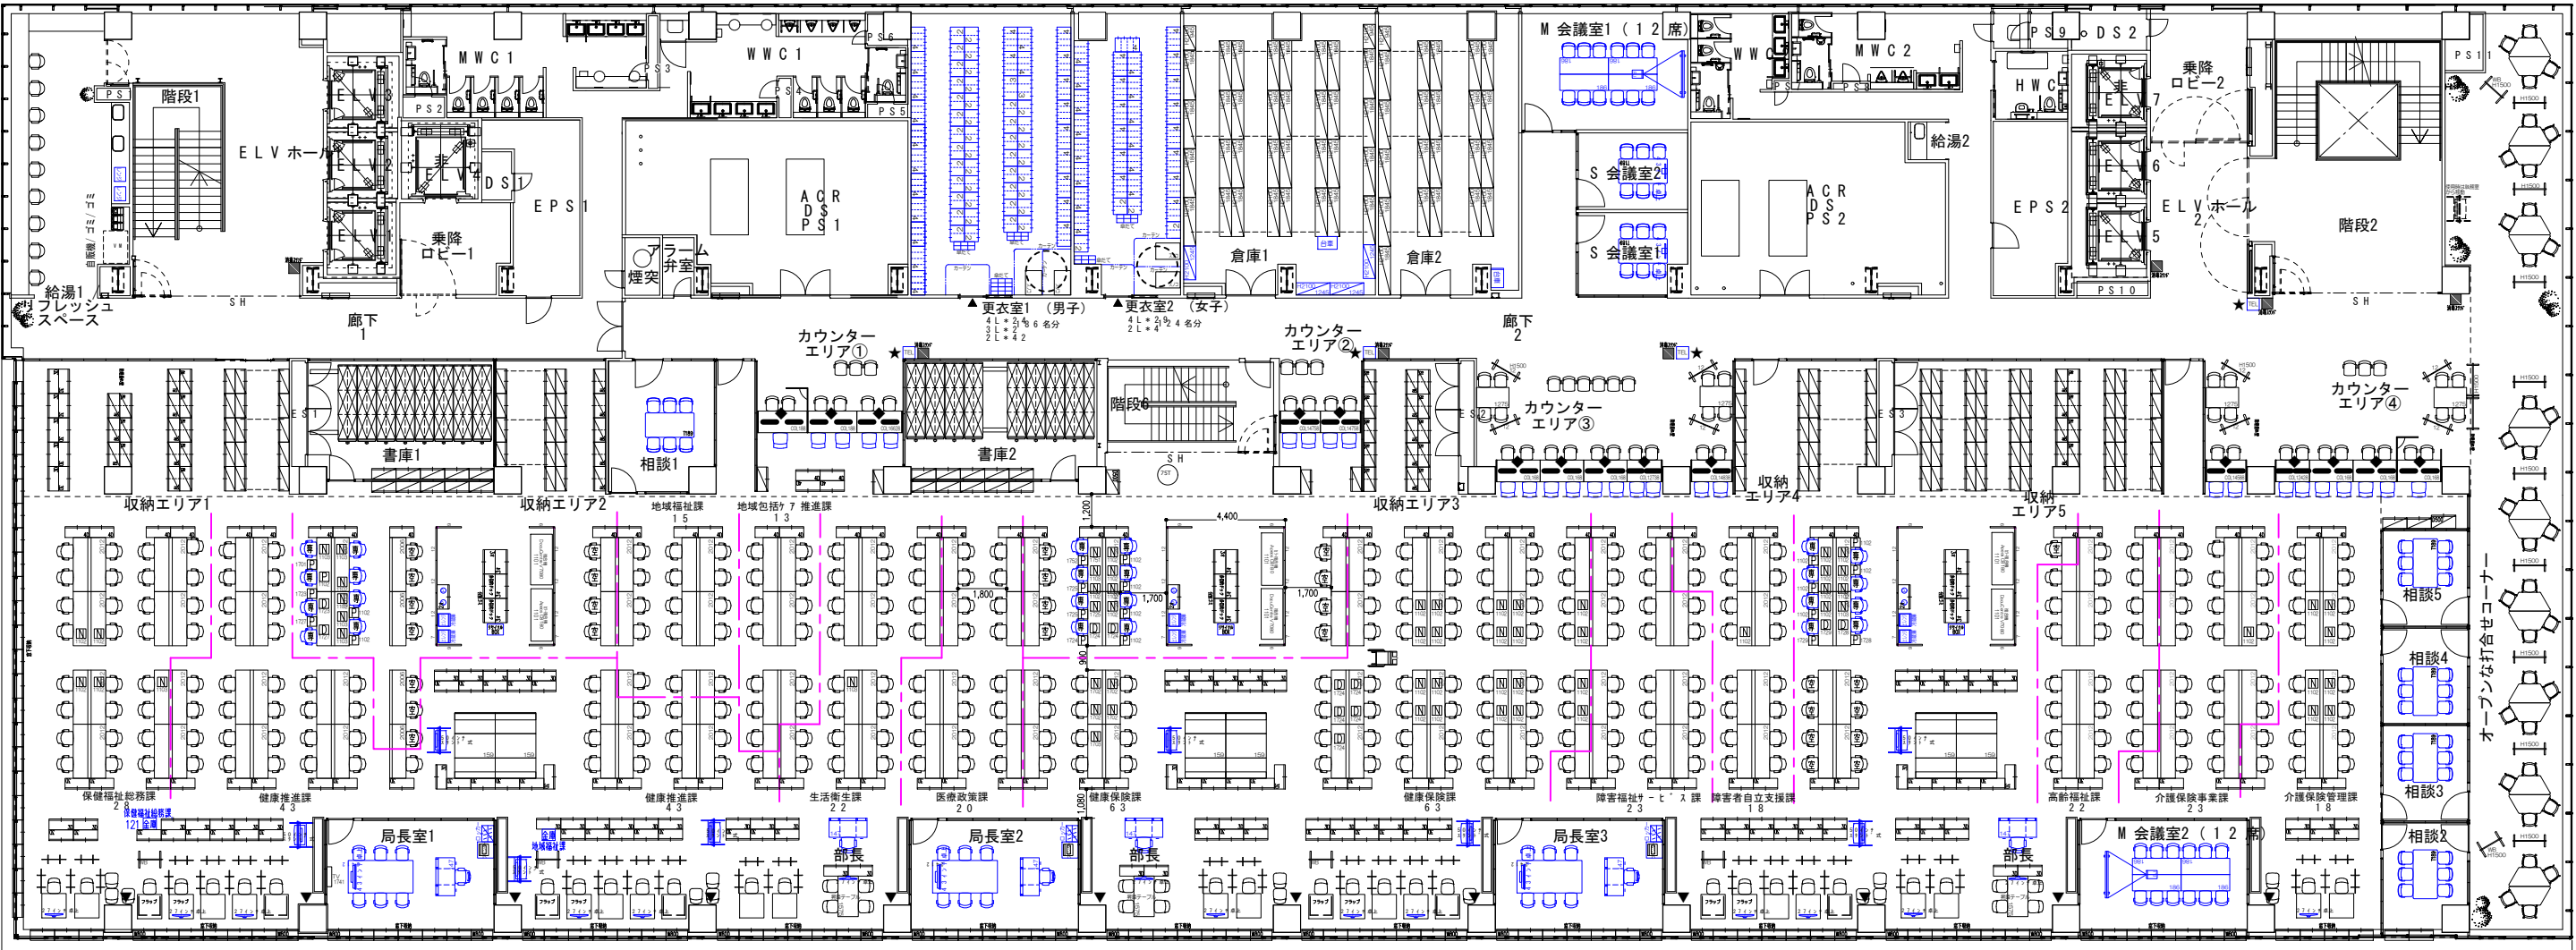

	新規家具
	建築家具
	備品・消耗品・家電
	移設家具
	移設予定家具
	部門境界線
	OAタップ





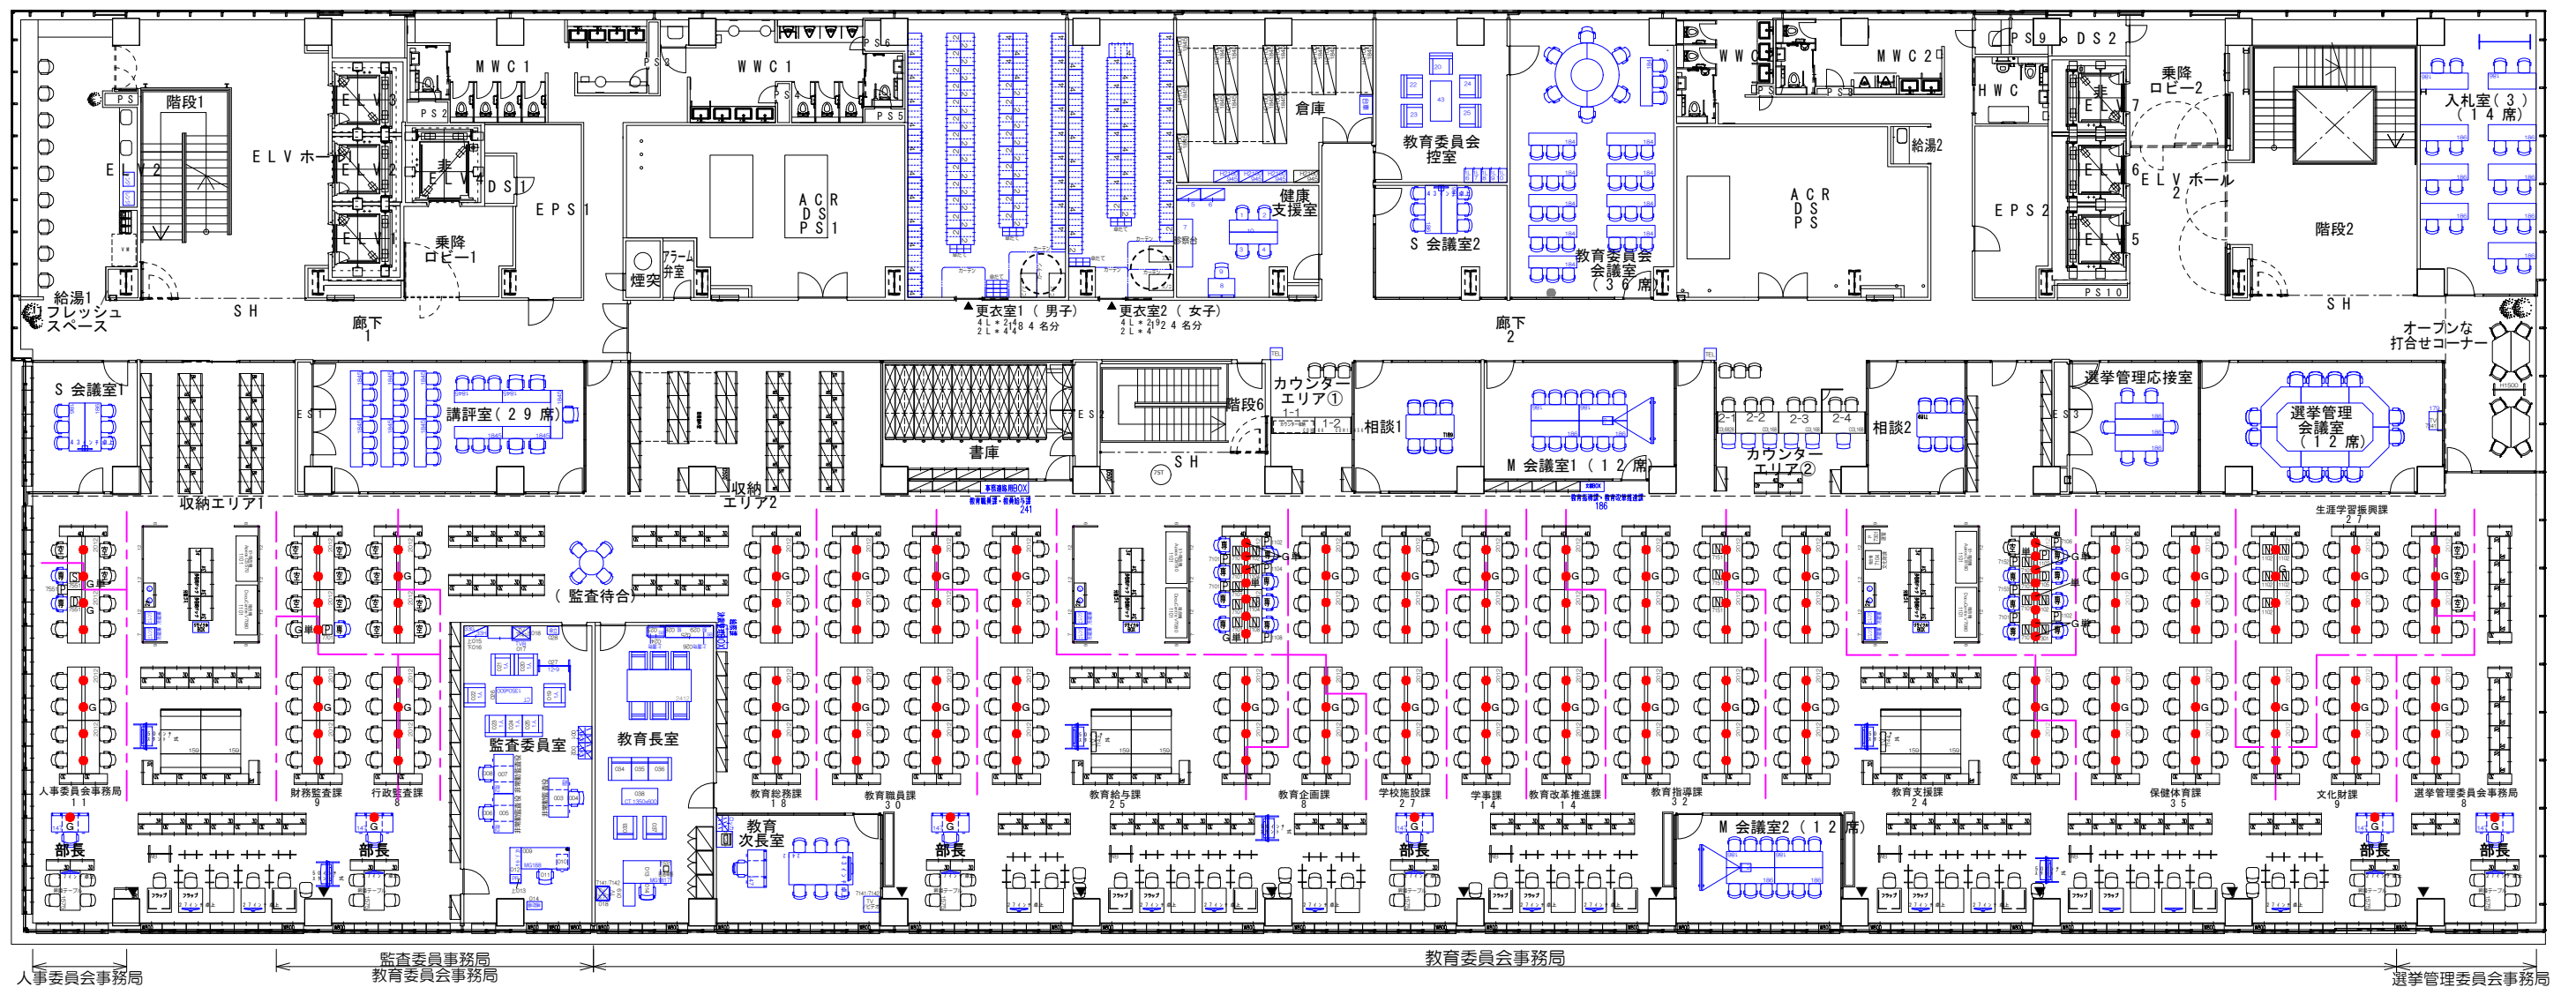


	新規家具 建築家具 備品・消耗品・家電
	移設家具 移設予定家具
	部門境界線
	OAタップ





11階

	新規家具 建築家具 備品・消耗品・家電
	移設家具 移設予定家具
	部門境界線
	OAタップ

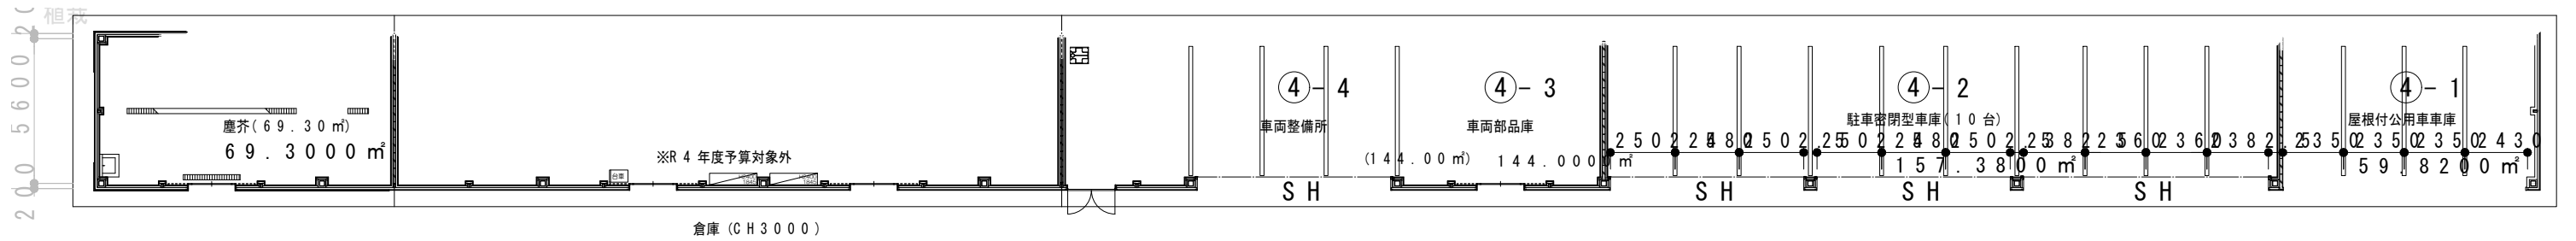

11F

