




【別紙 1】 中央CCレイアウト図

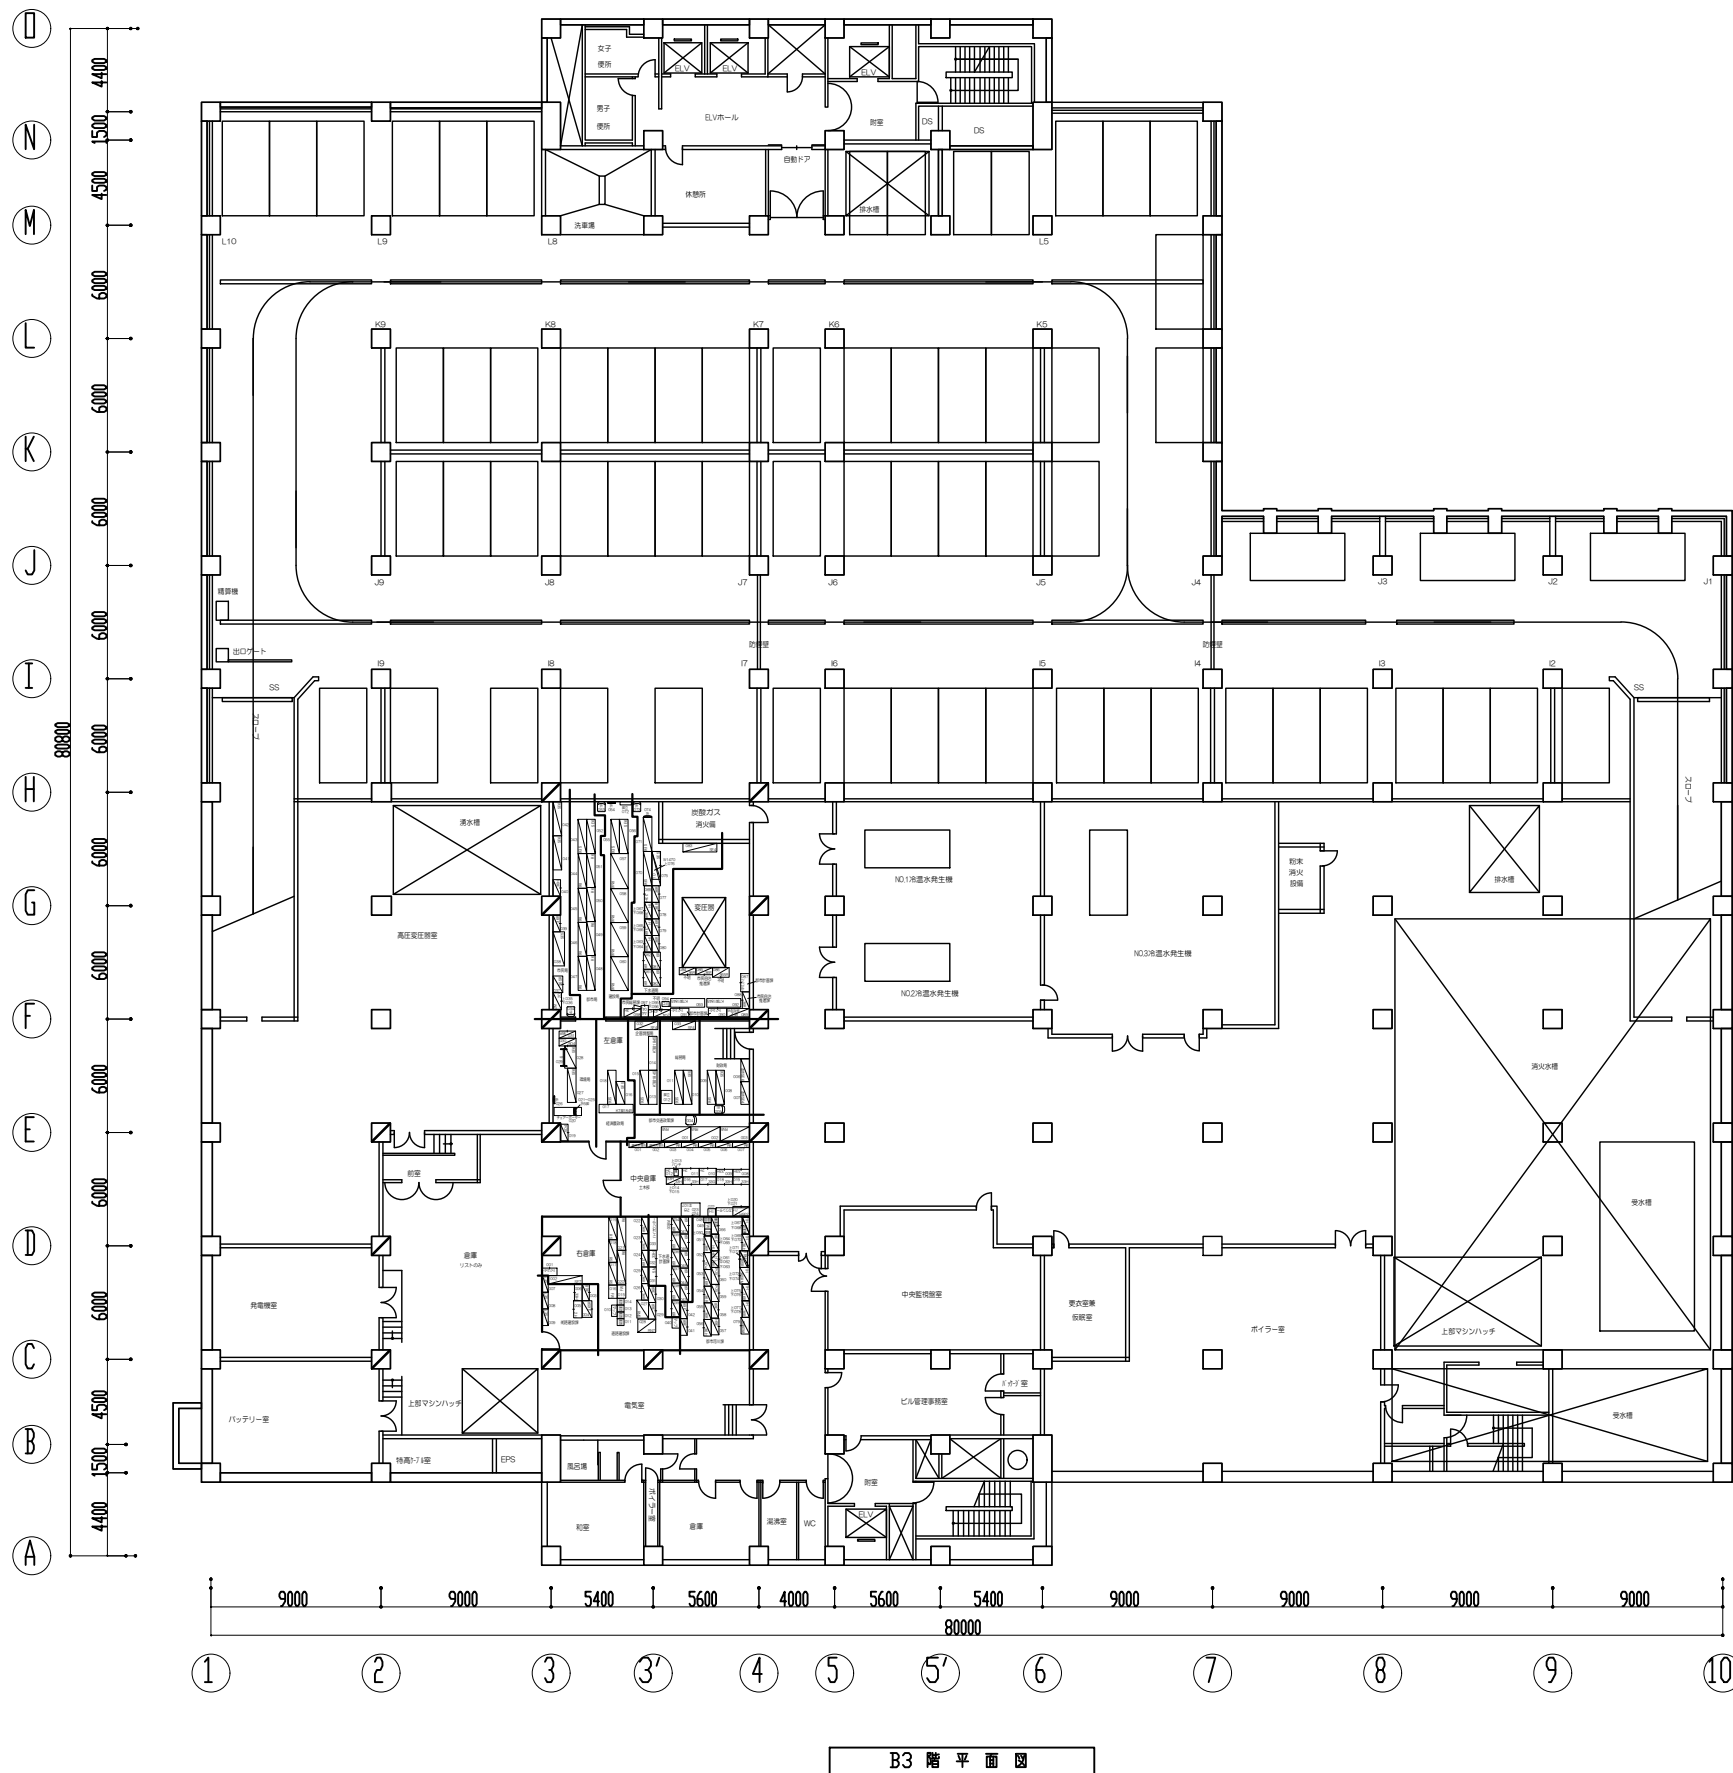


A3(1:400)

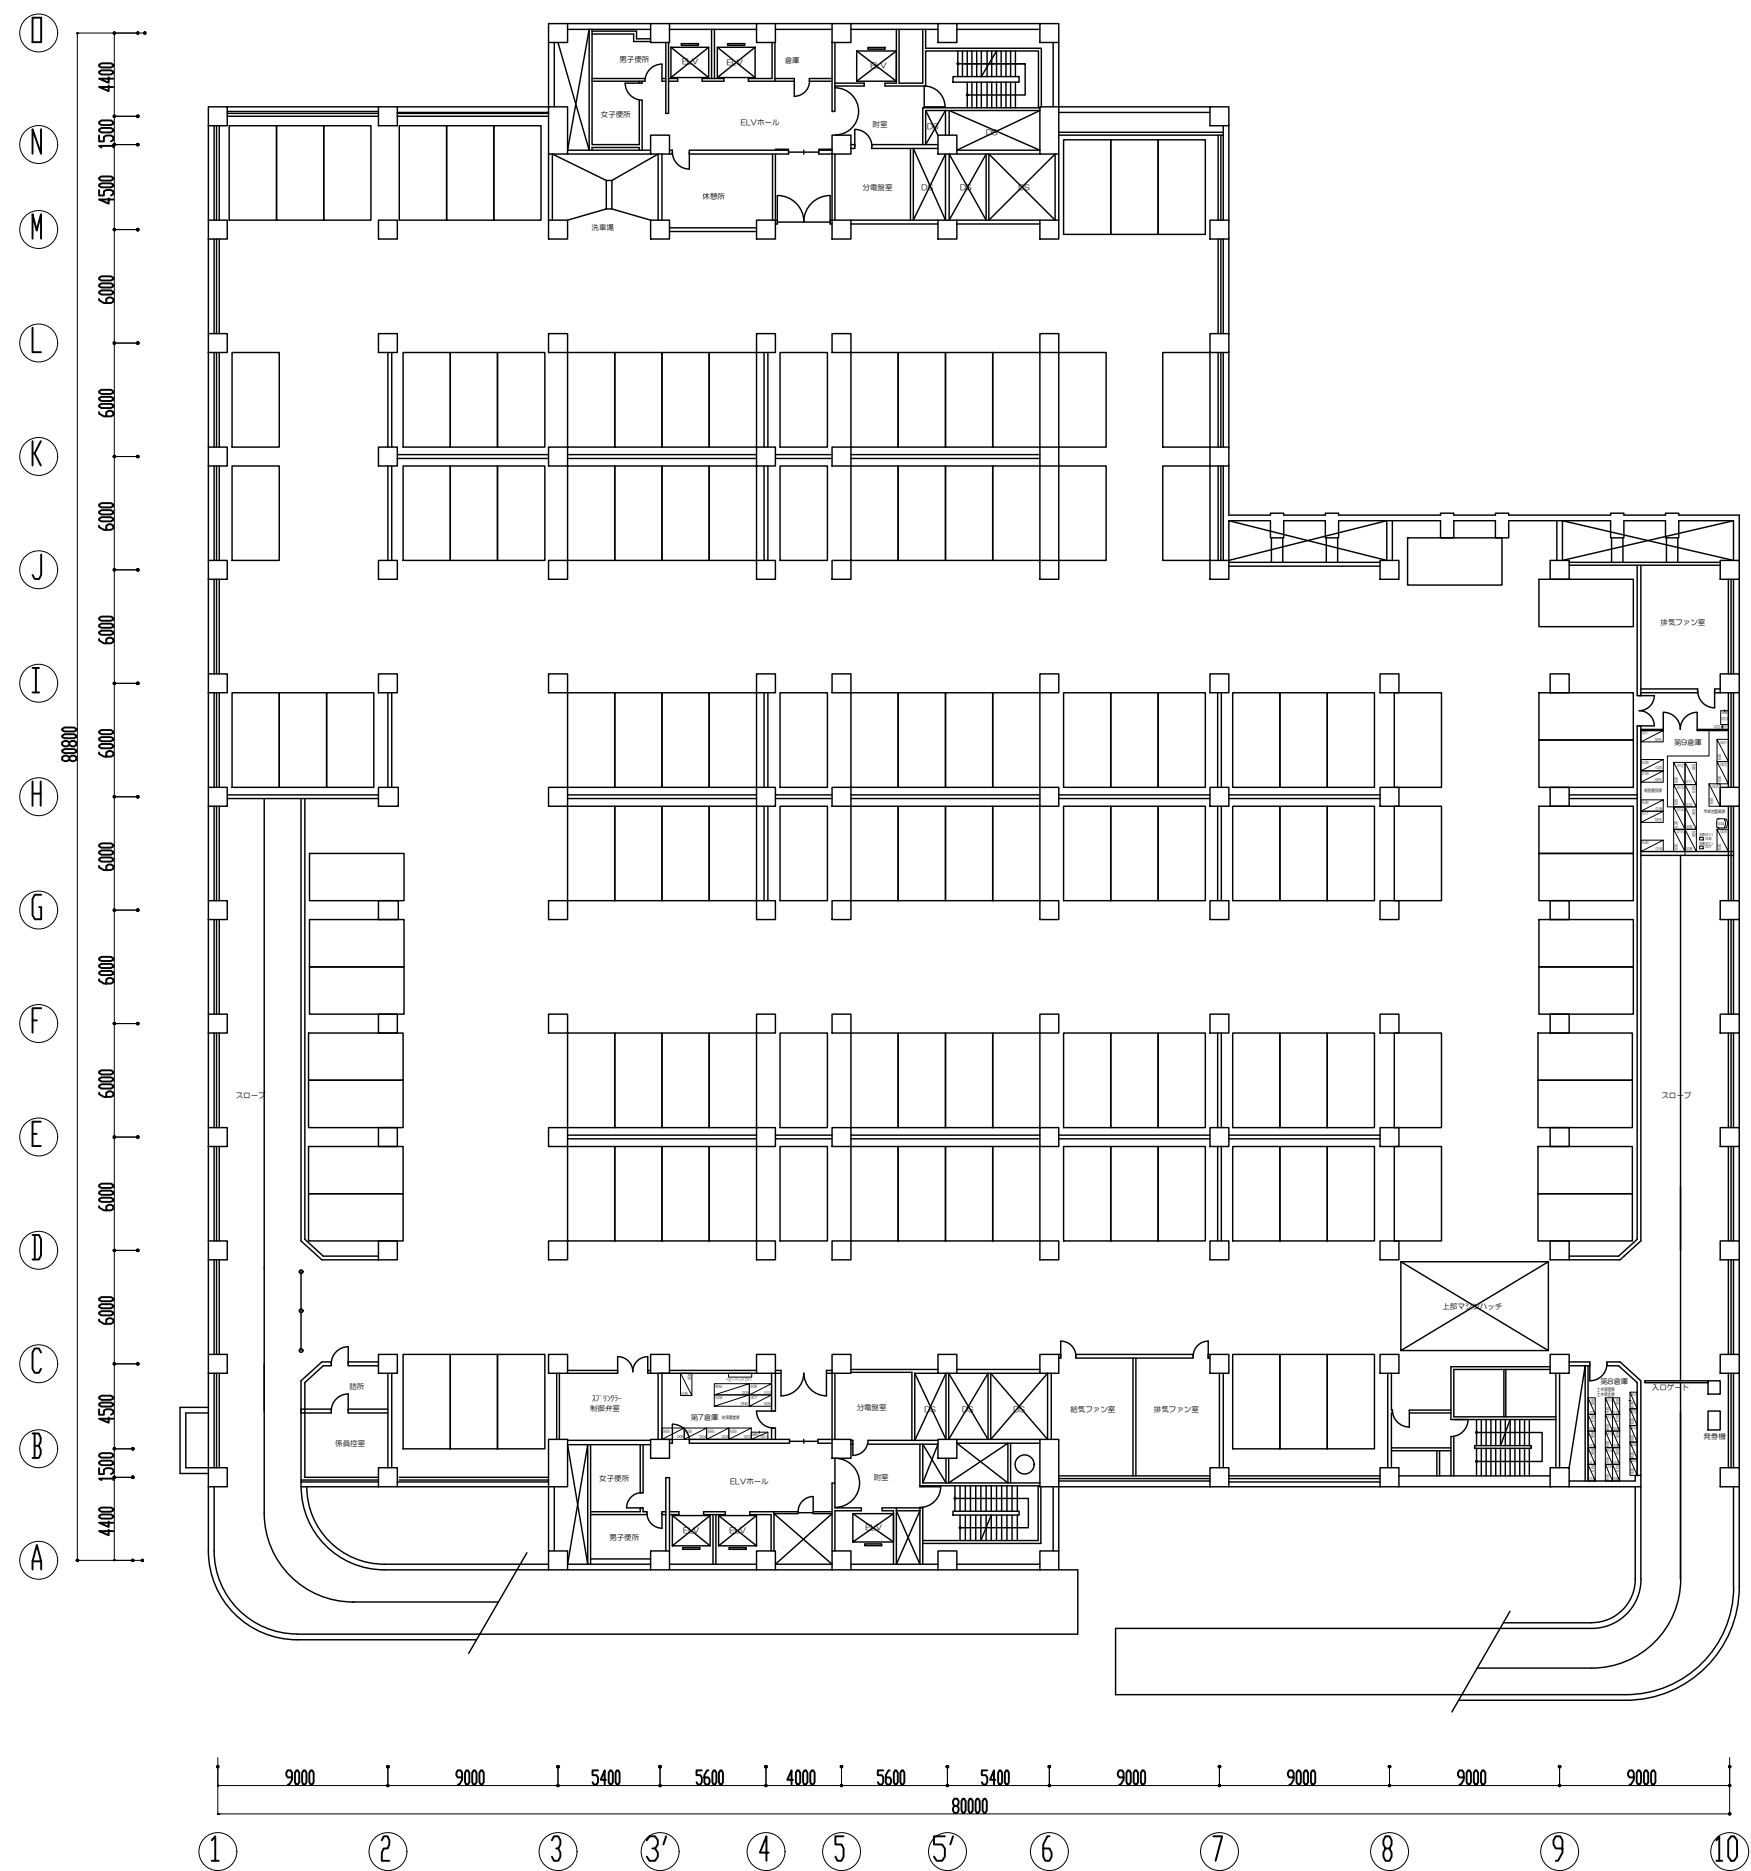


A3(1:400)

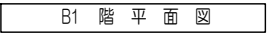

A3(1:400)

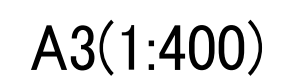




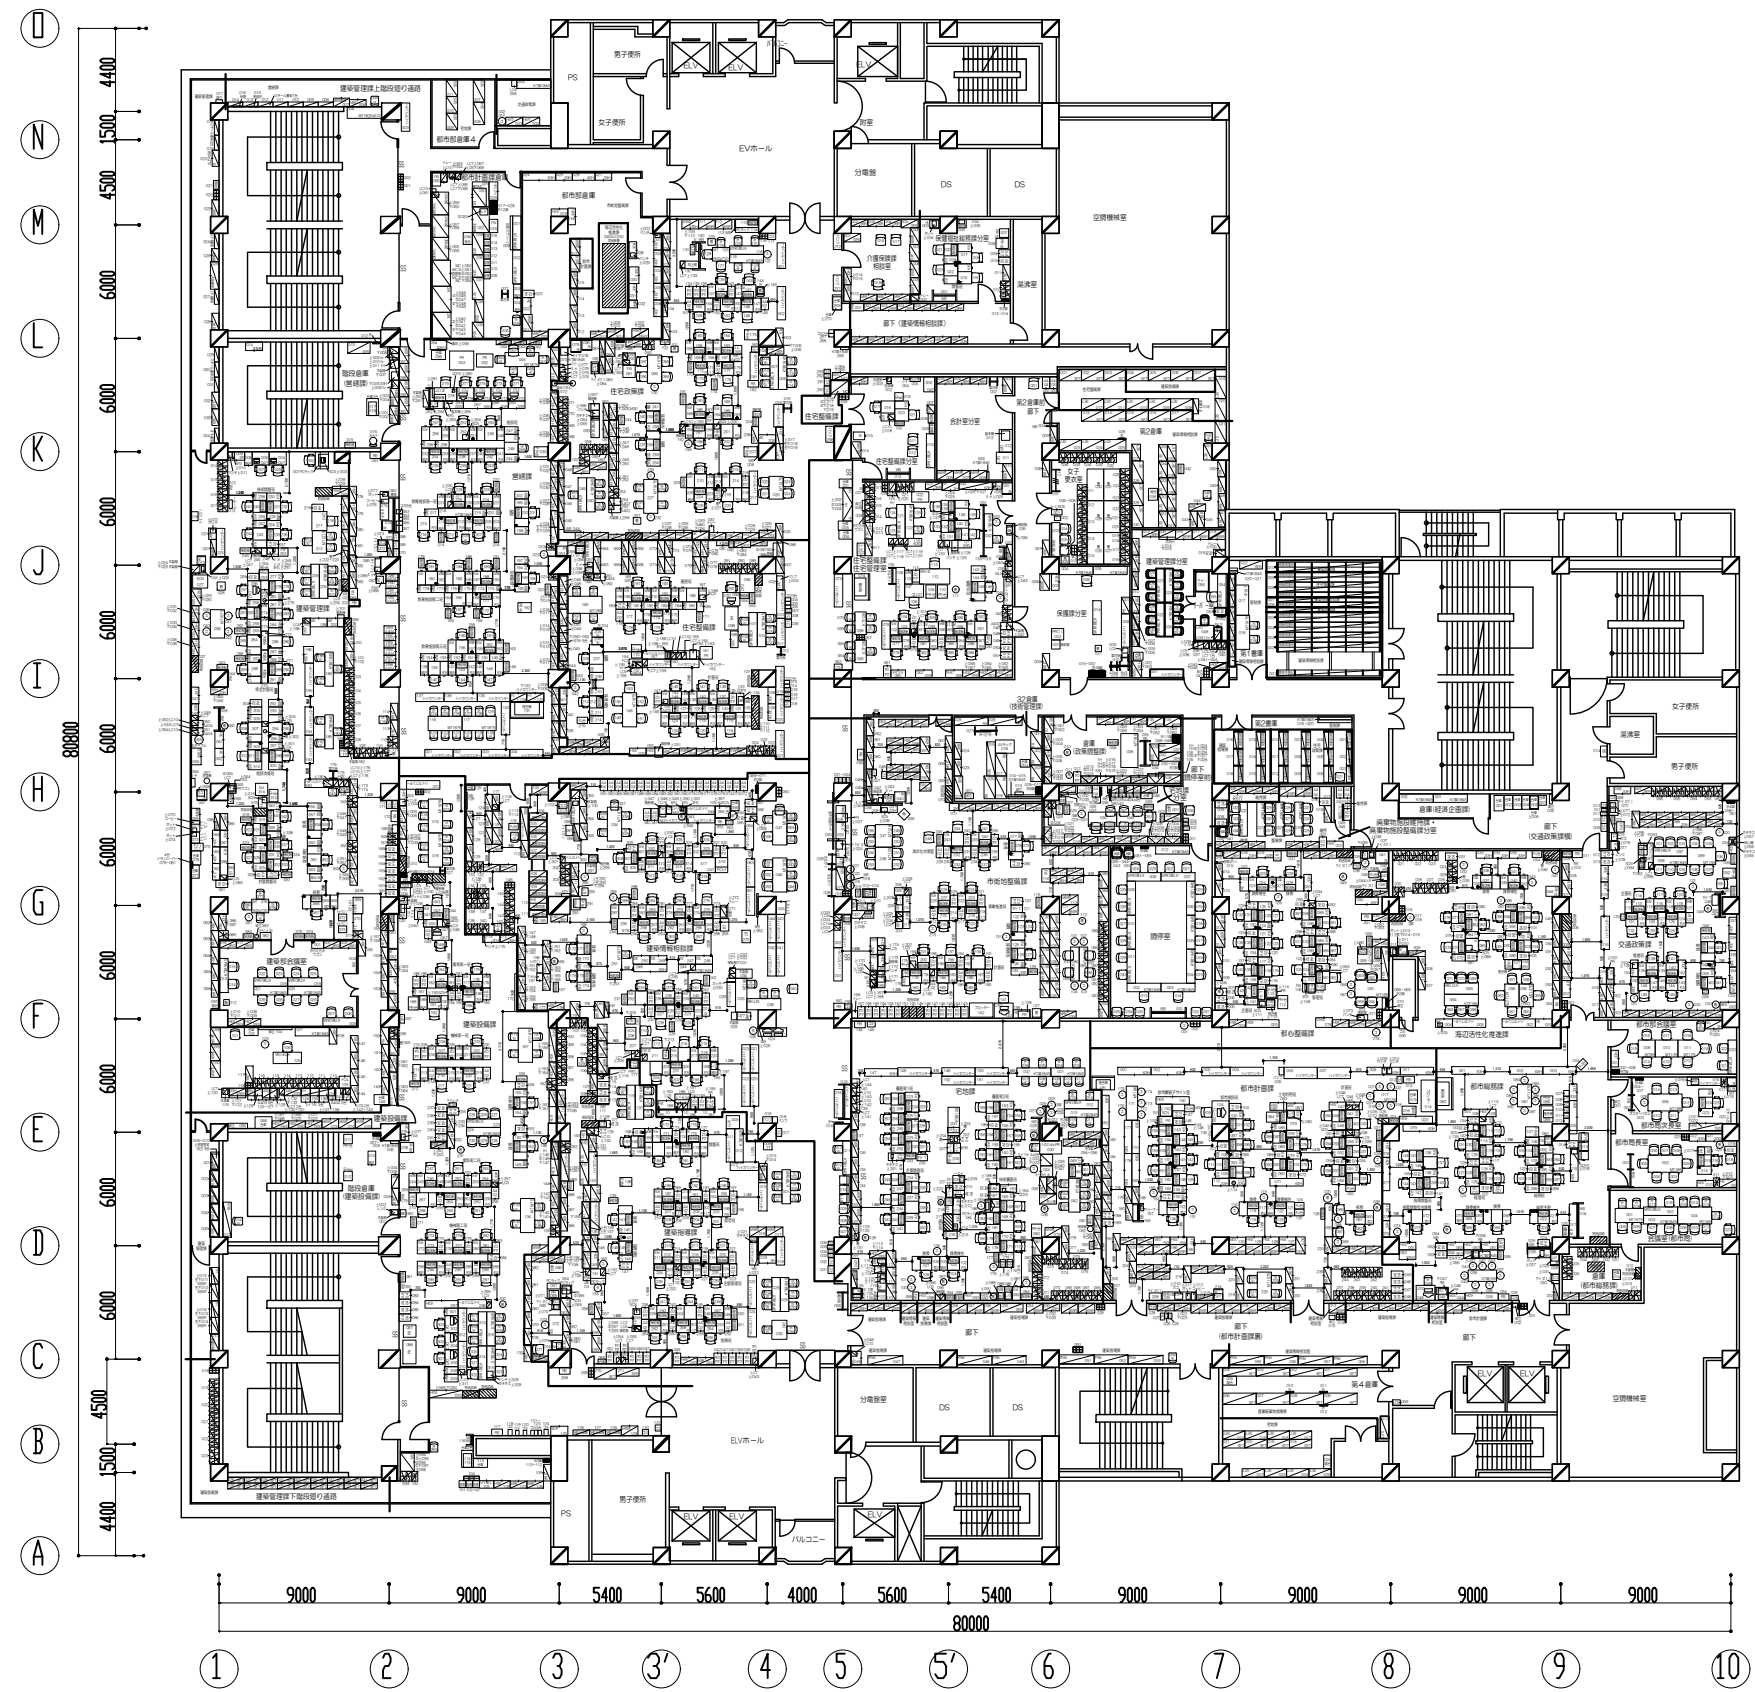

3 階 平 面 図


A3(1:400)



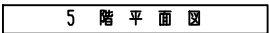


5 階 平 面 図



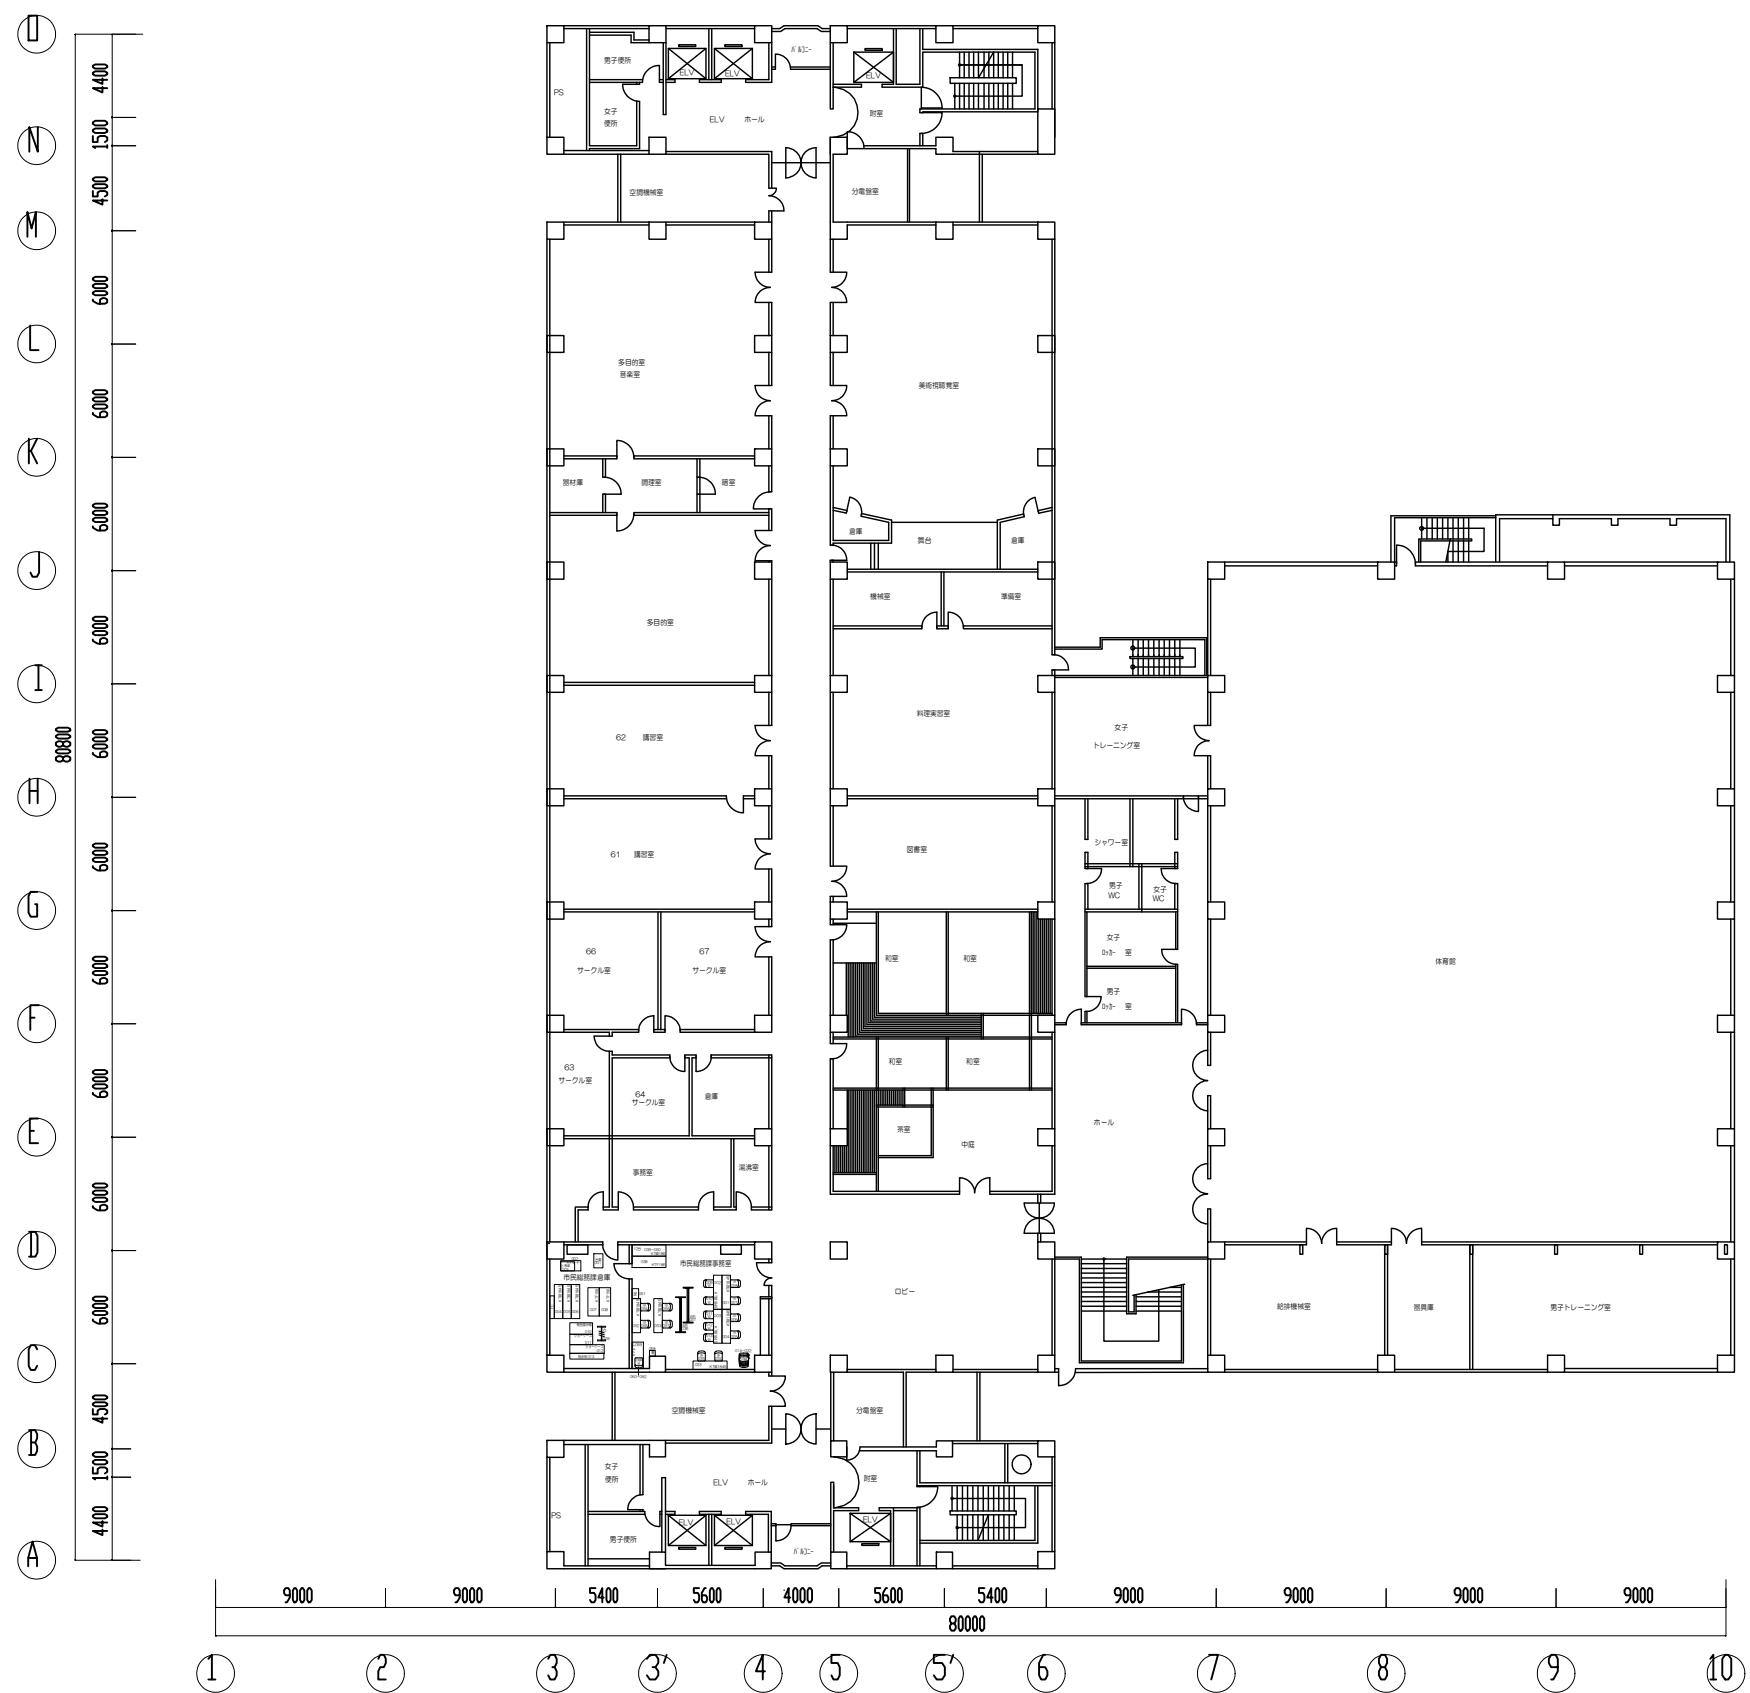

6 階 平 面 図

A3(1:400)

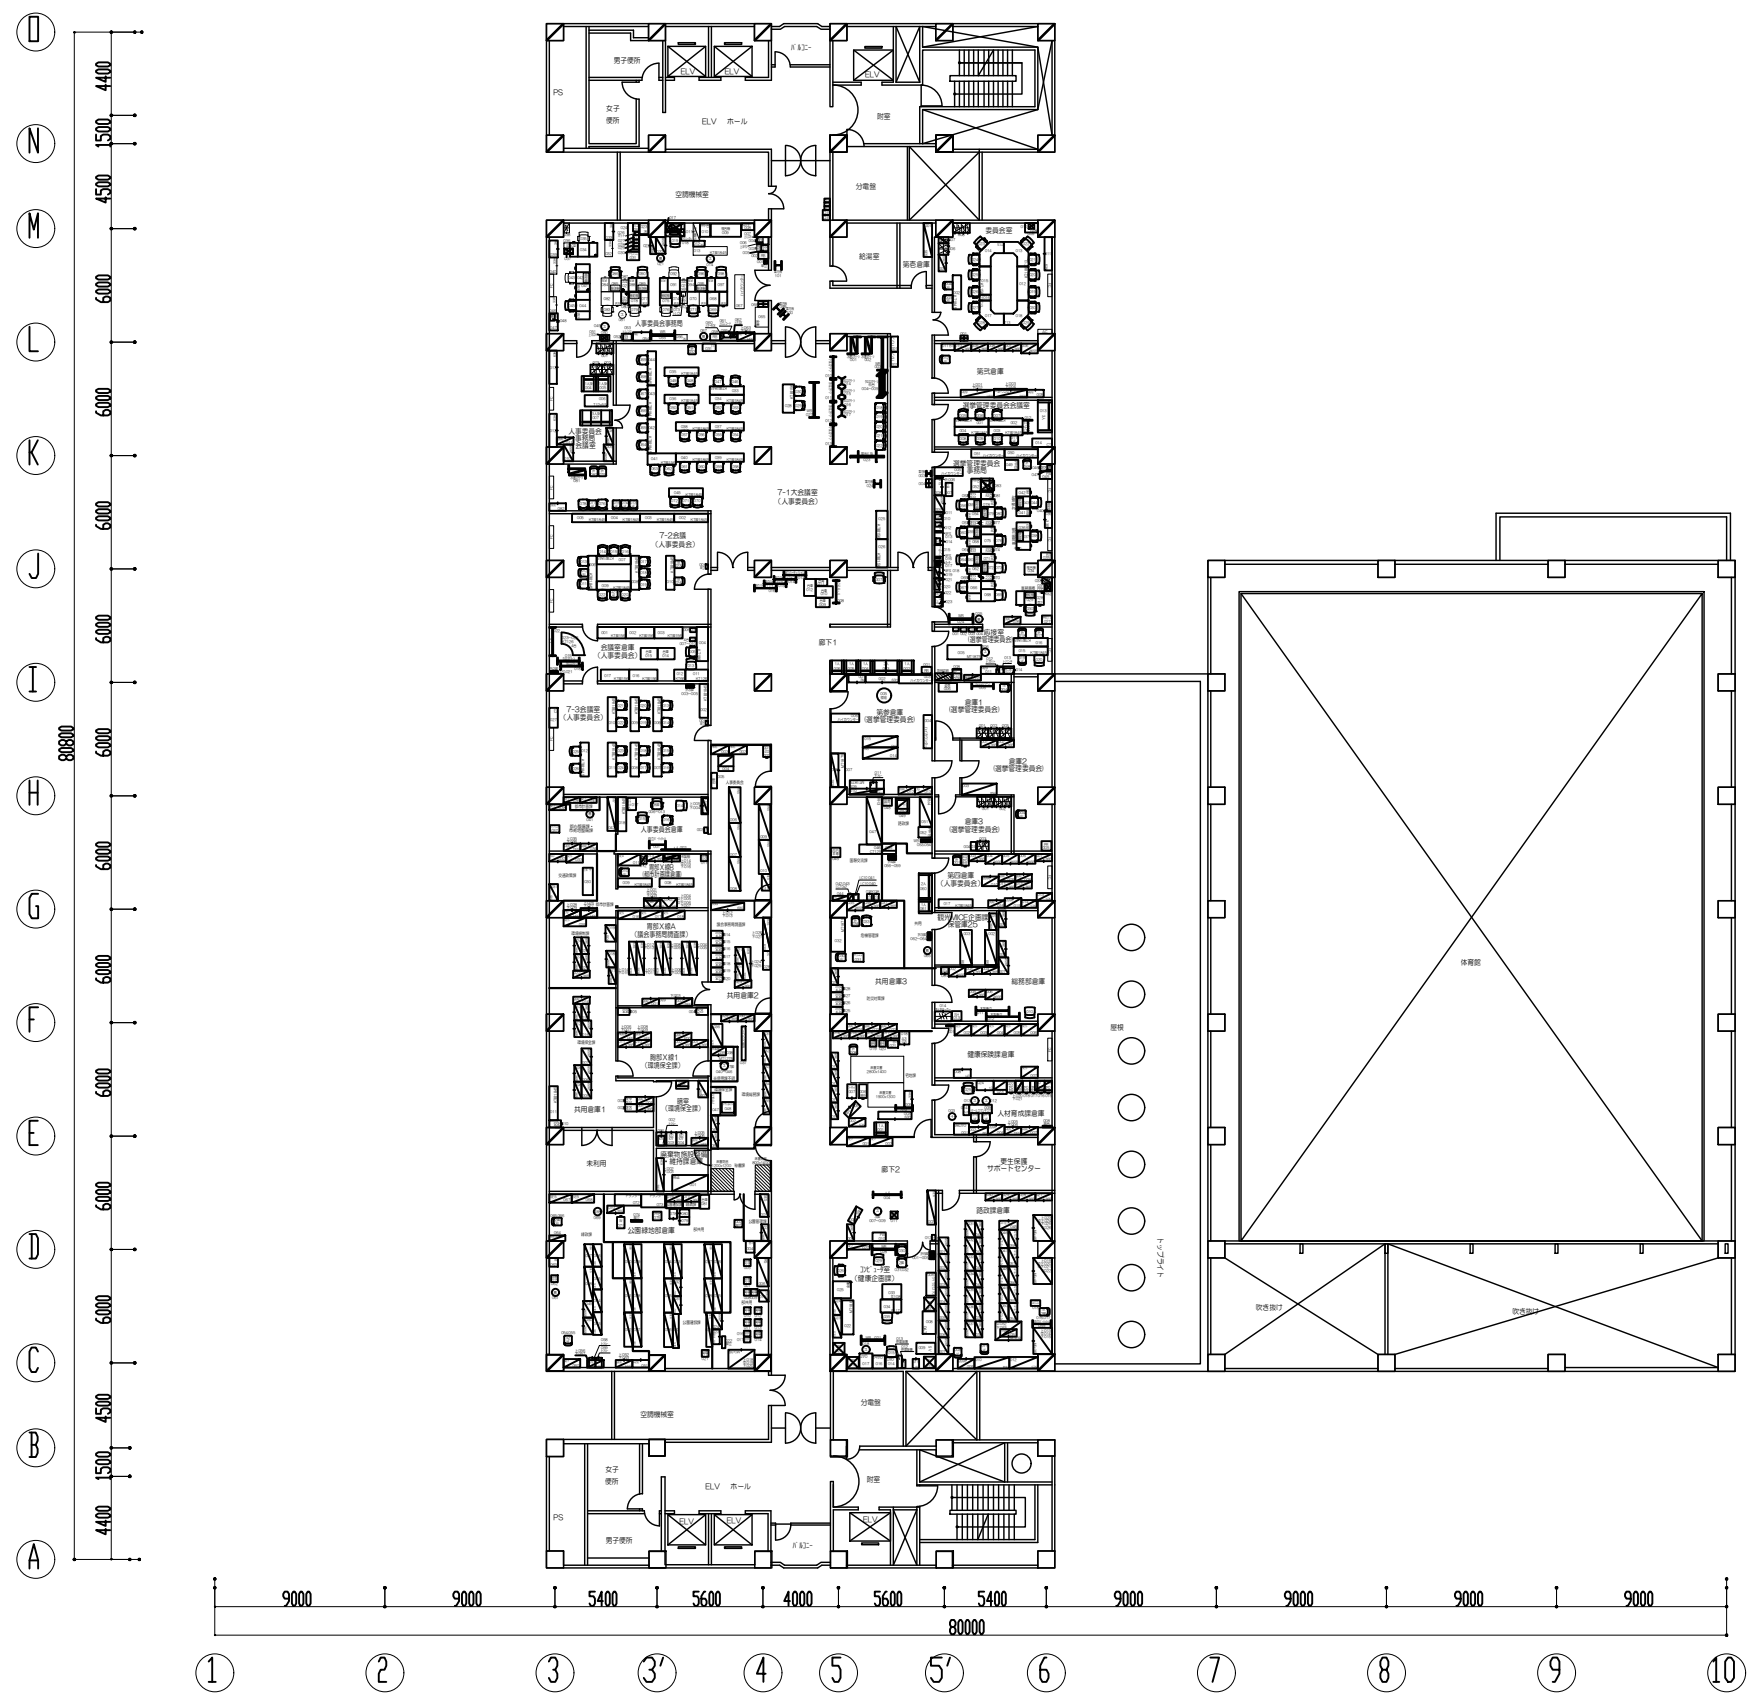


7 階 平 面 図

A3(1:400)



8 階 平 面 図

A3(1:400)

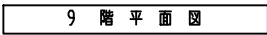

A3(1:400)

