



# 売店/食堂/自動販売機

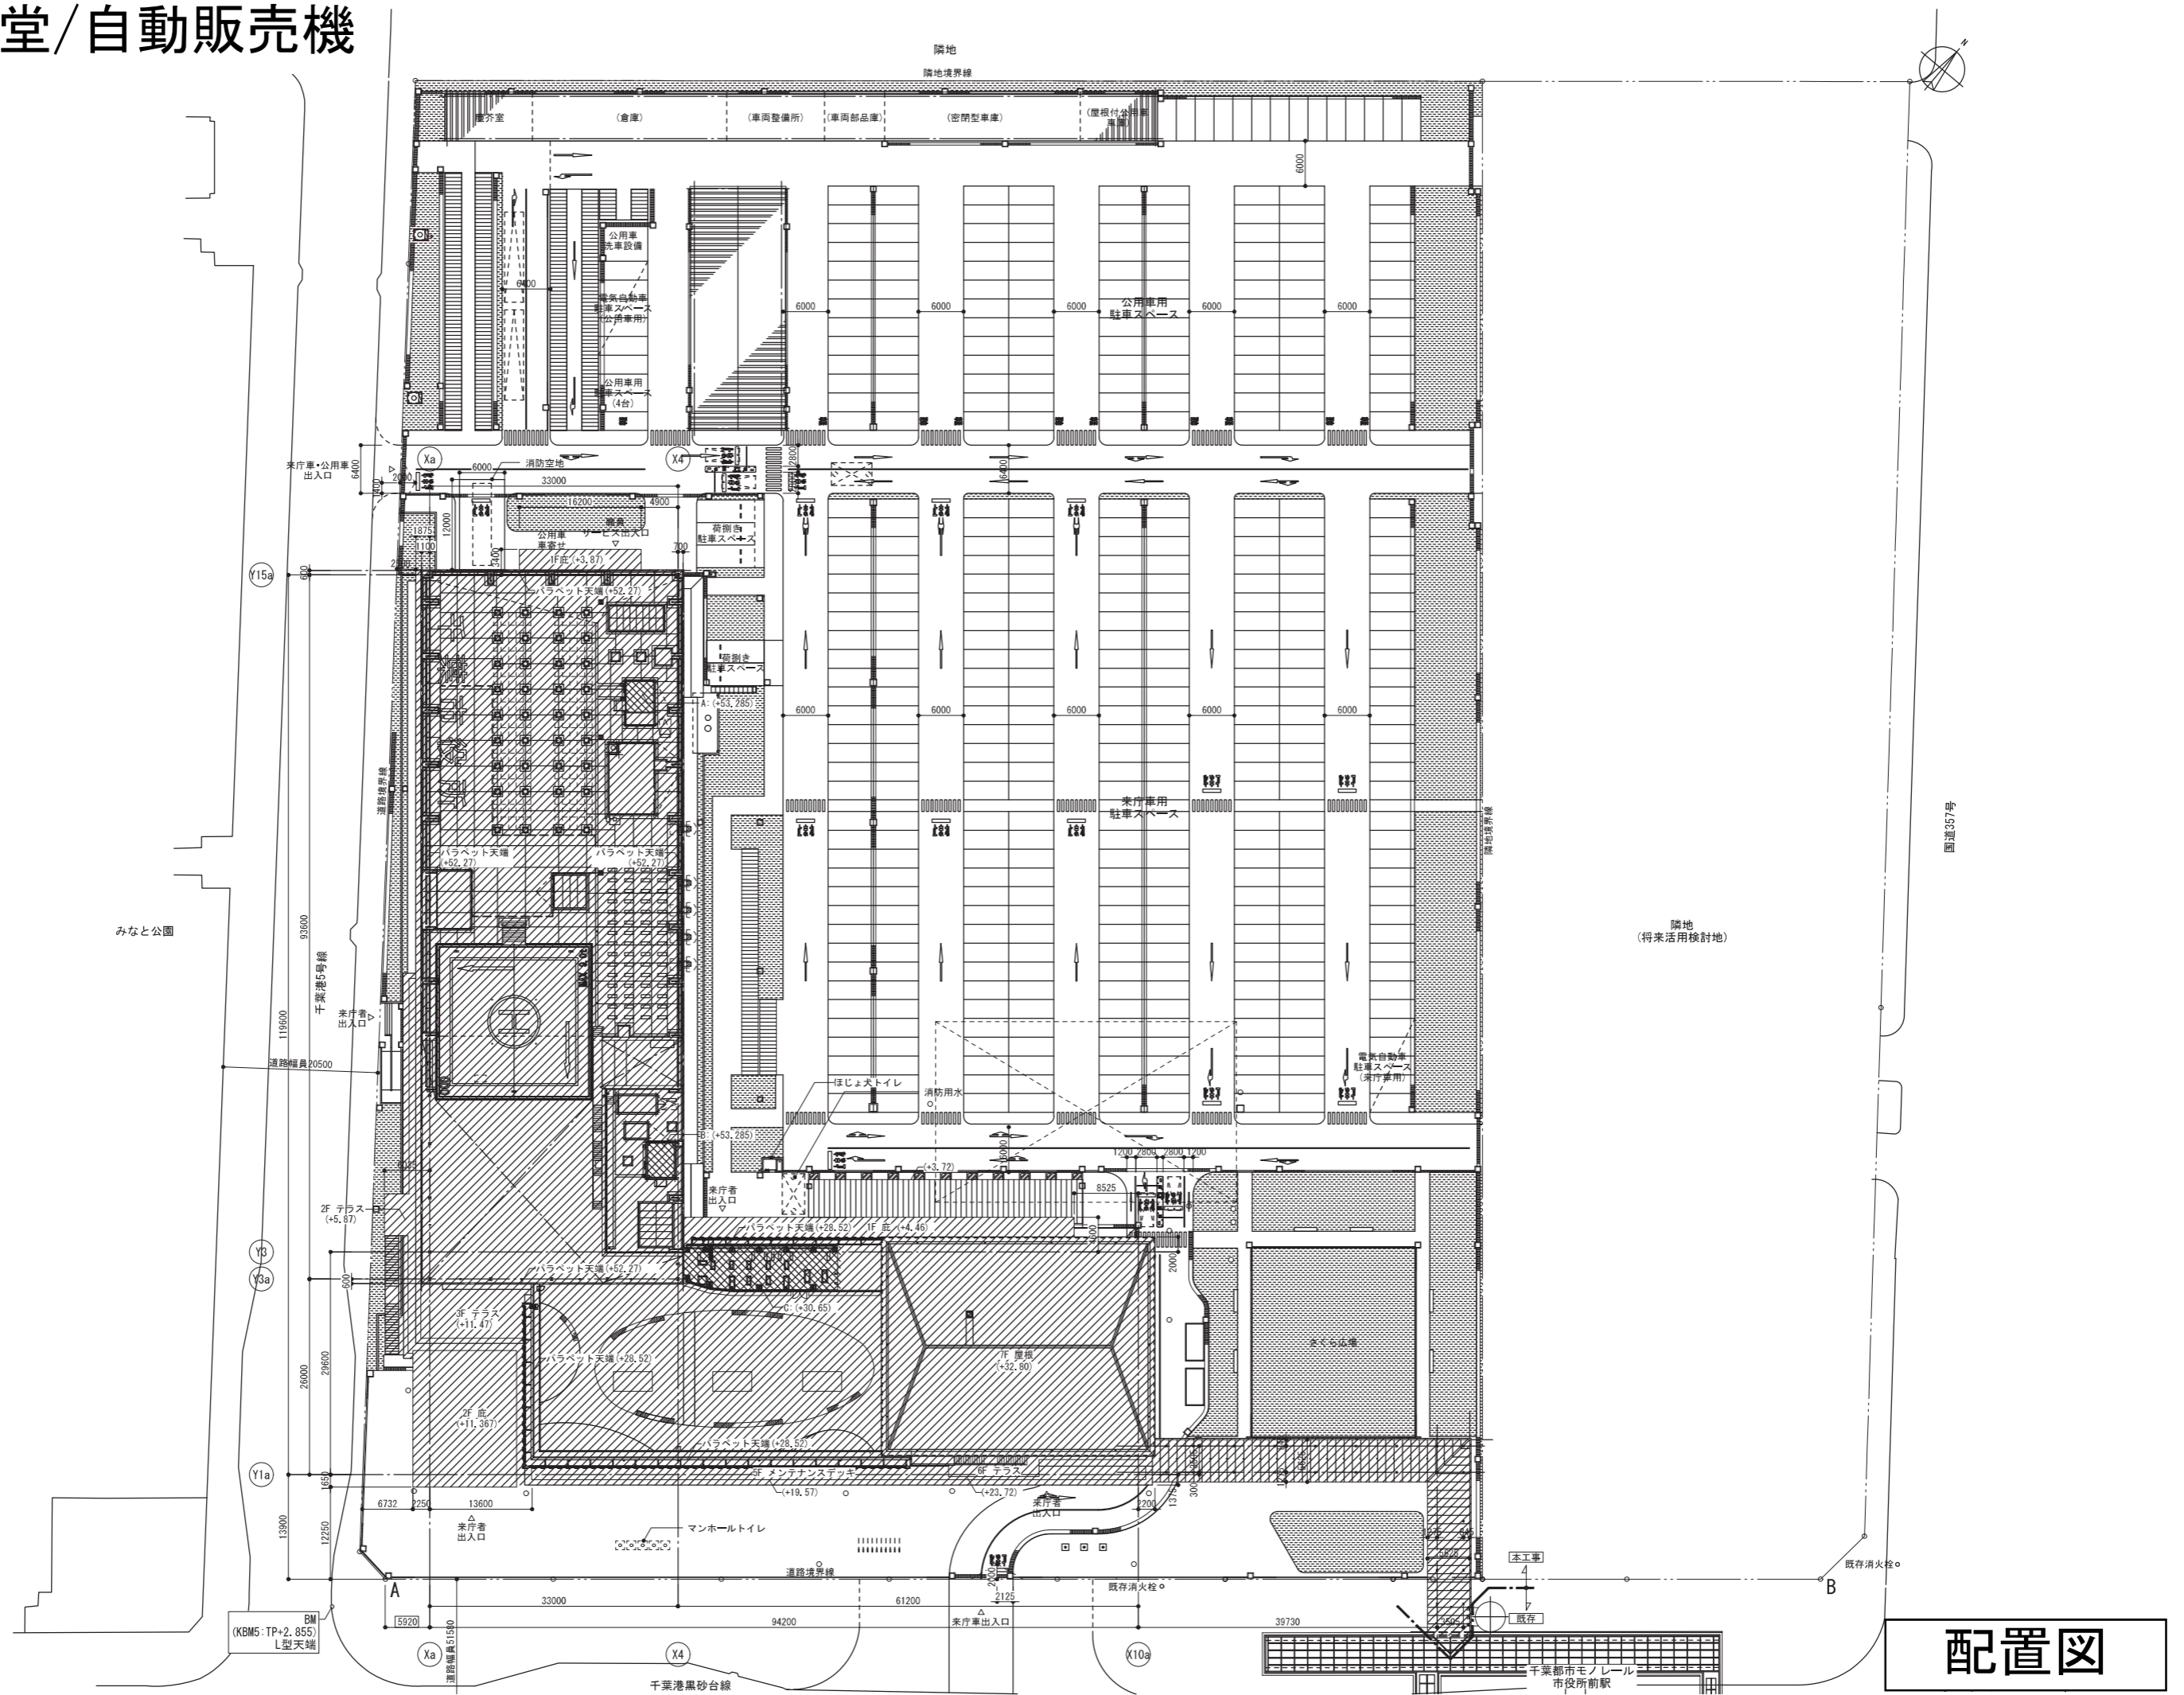

図面357号

配置図

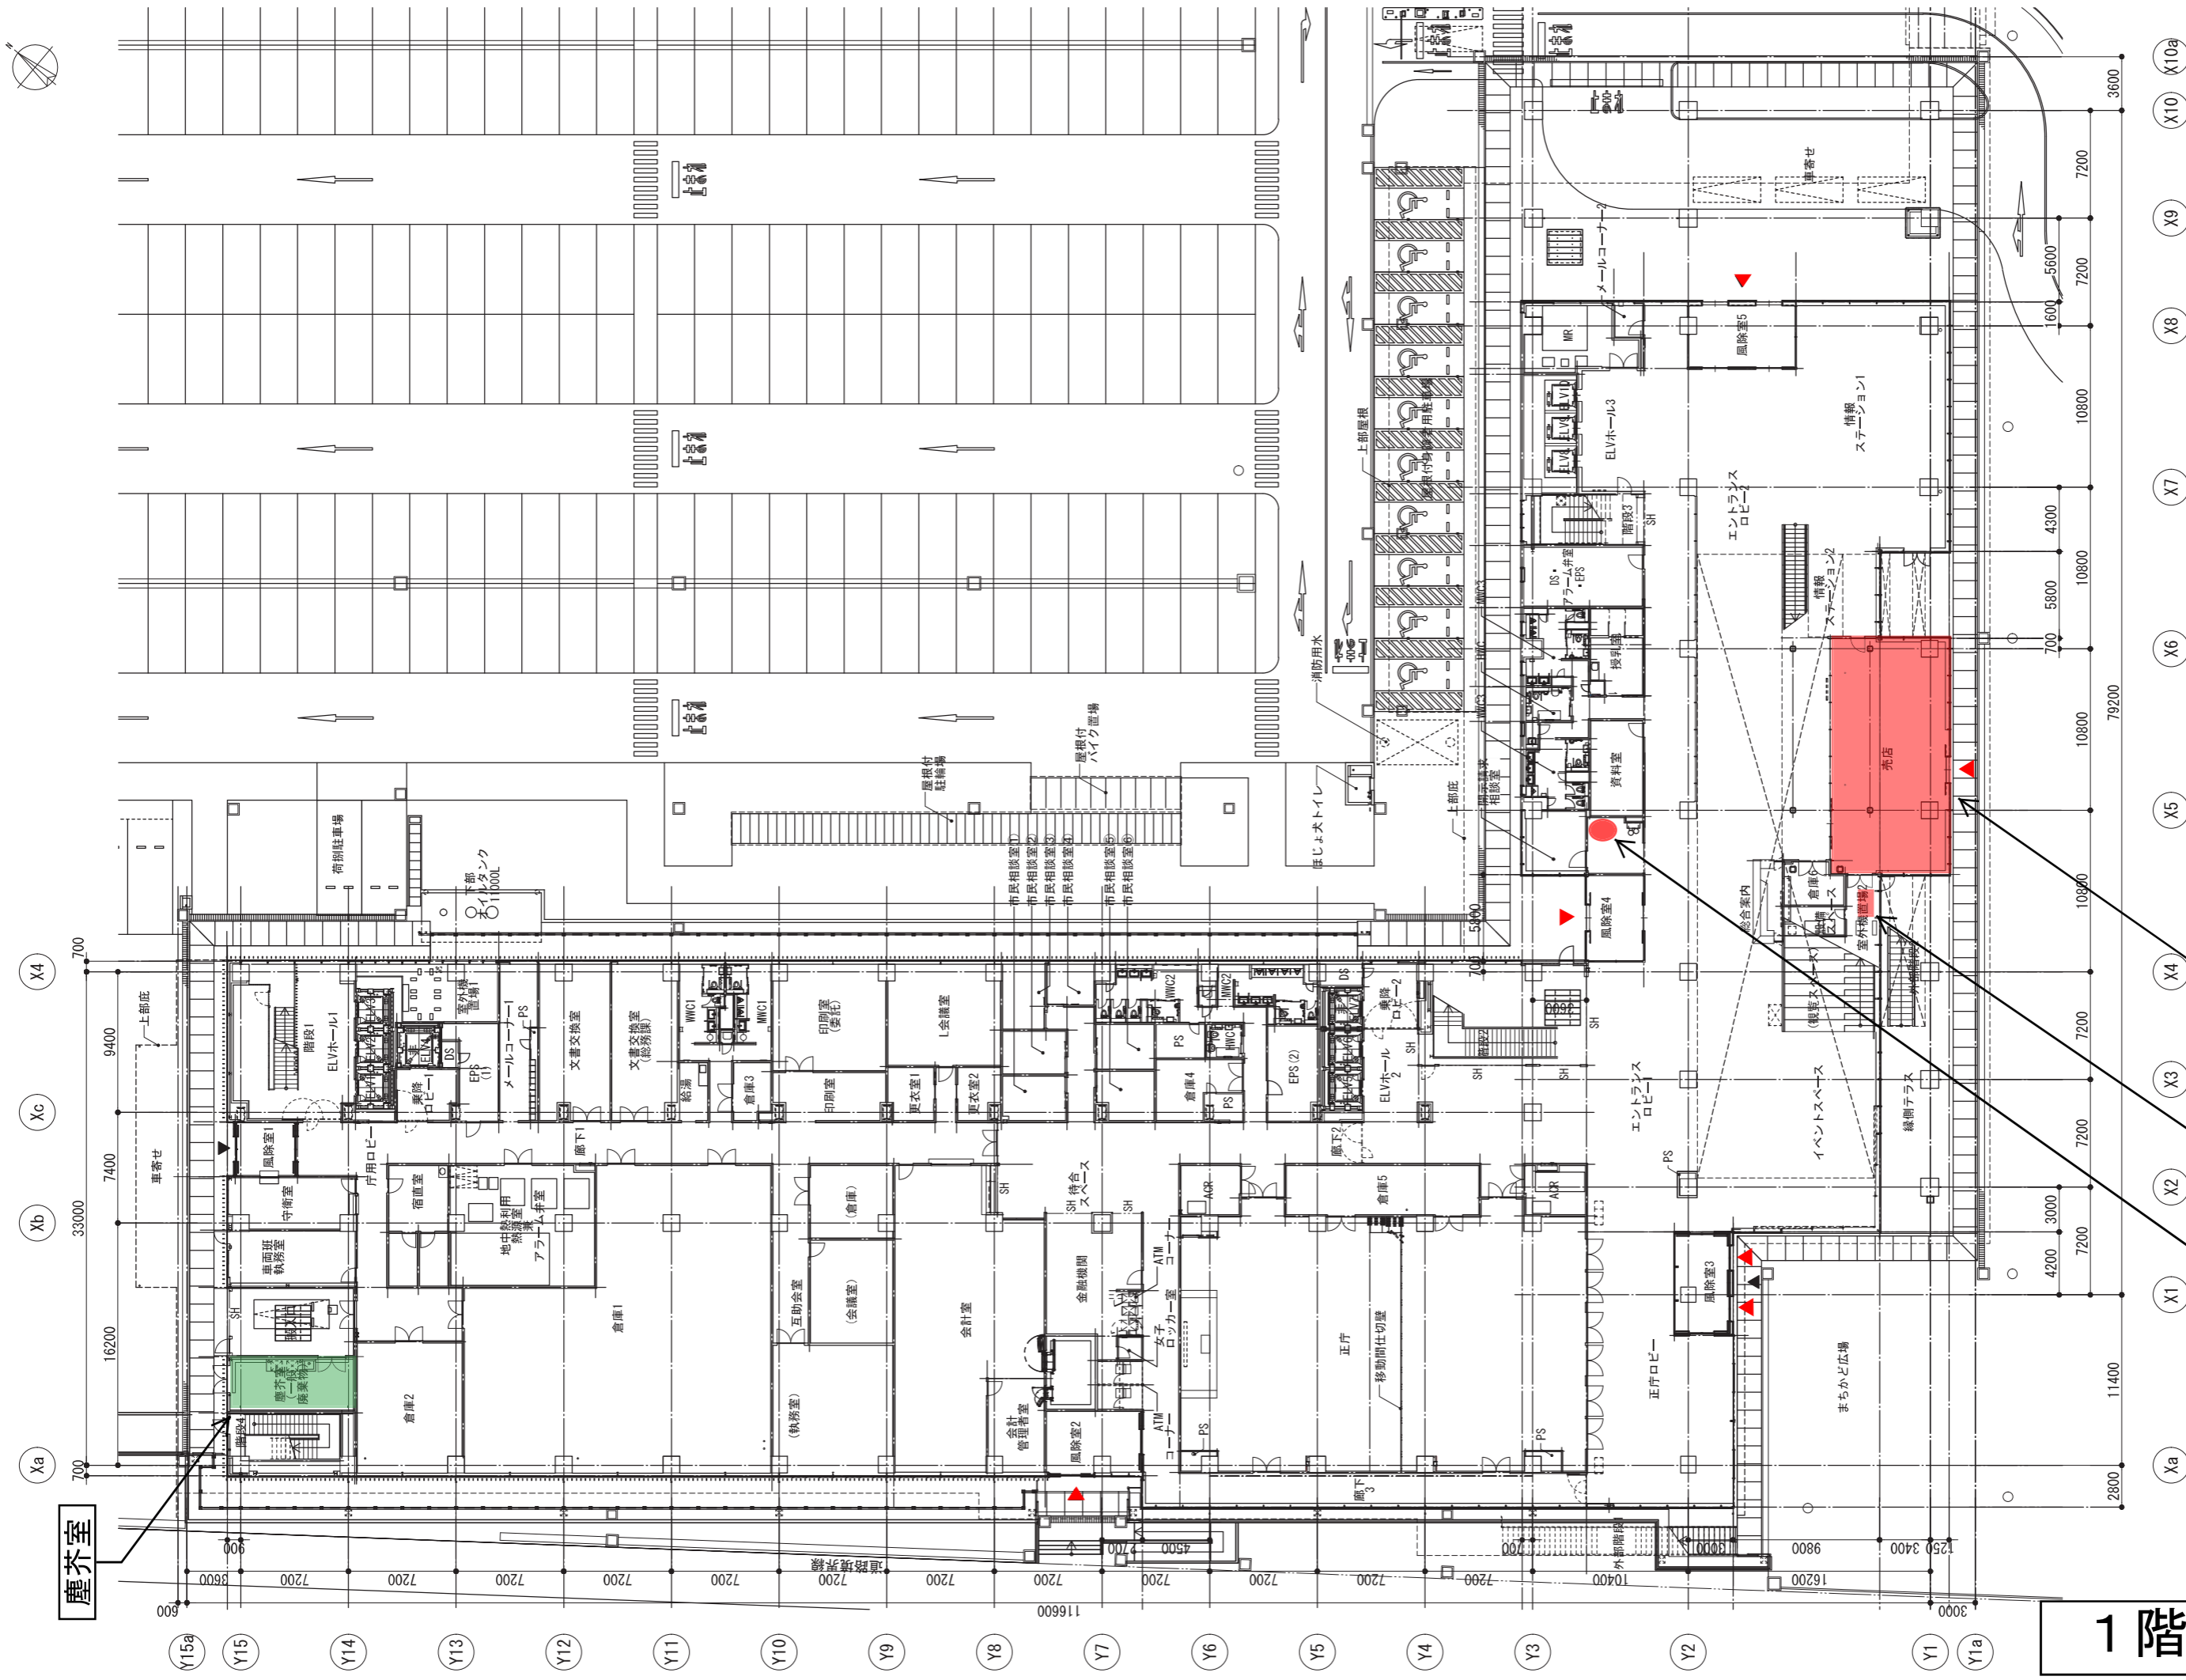


塵芥室

1階平面図


売店  
売店用  
室外機置場

自動販売機  
(市民利用エリア)

売店

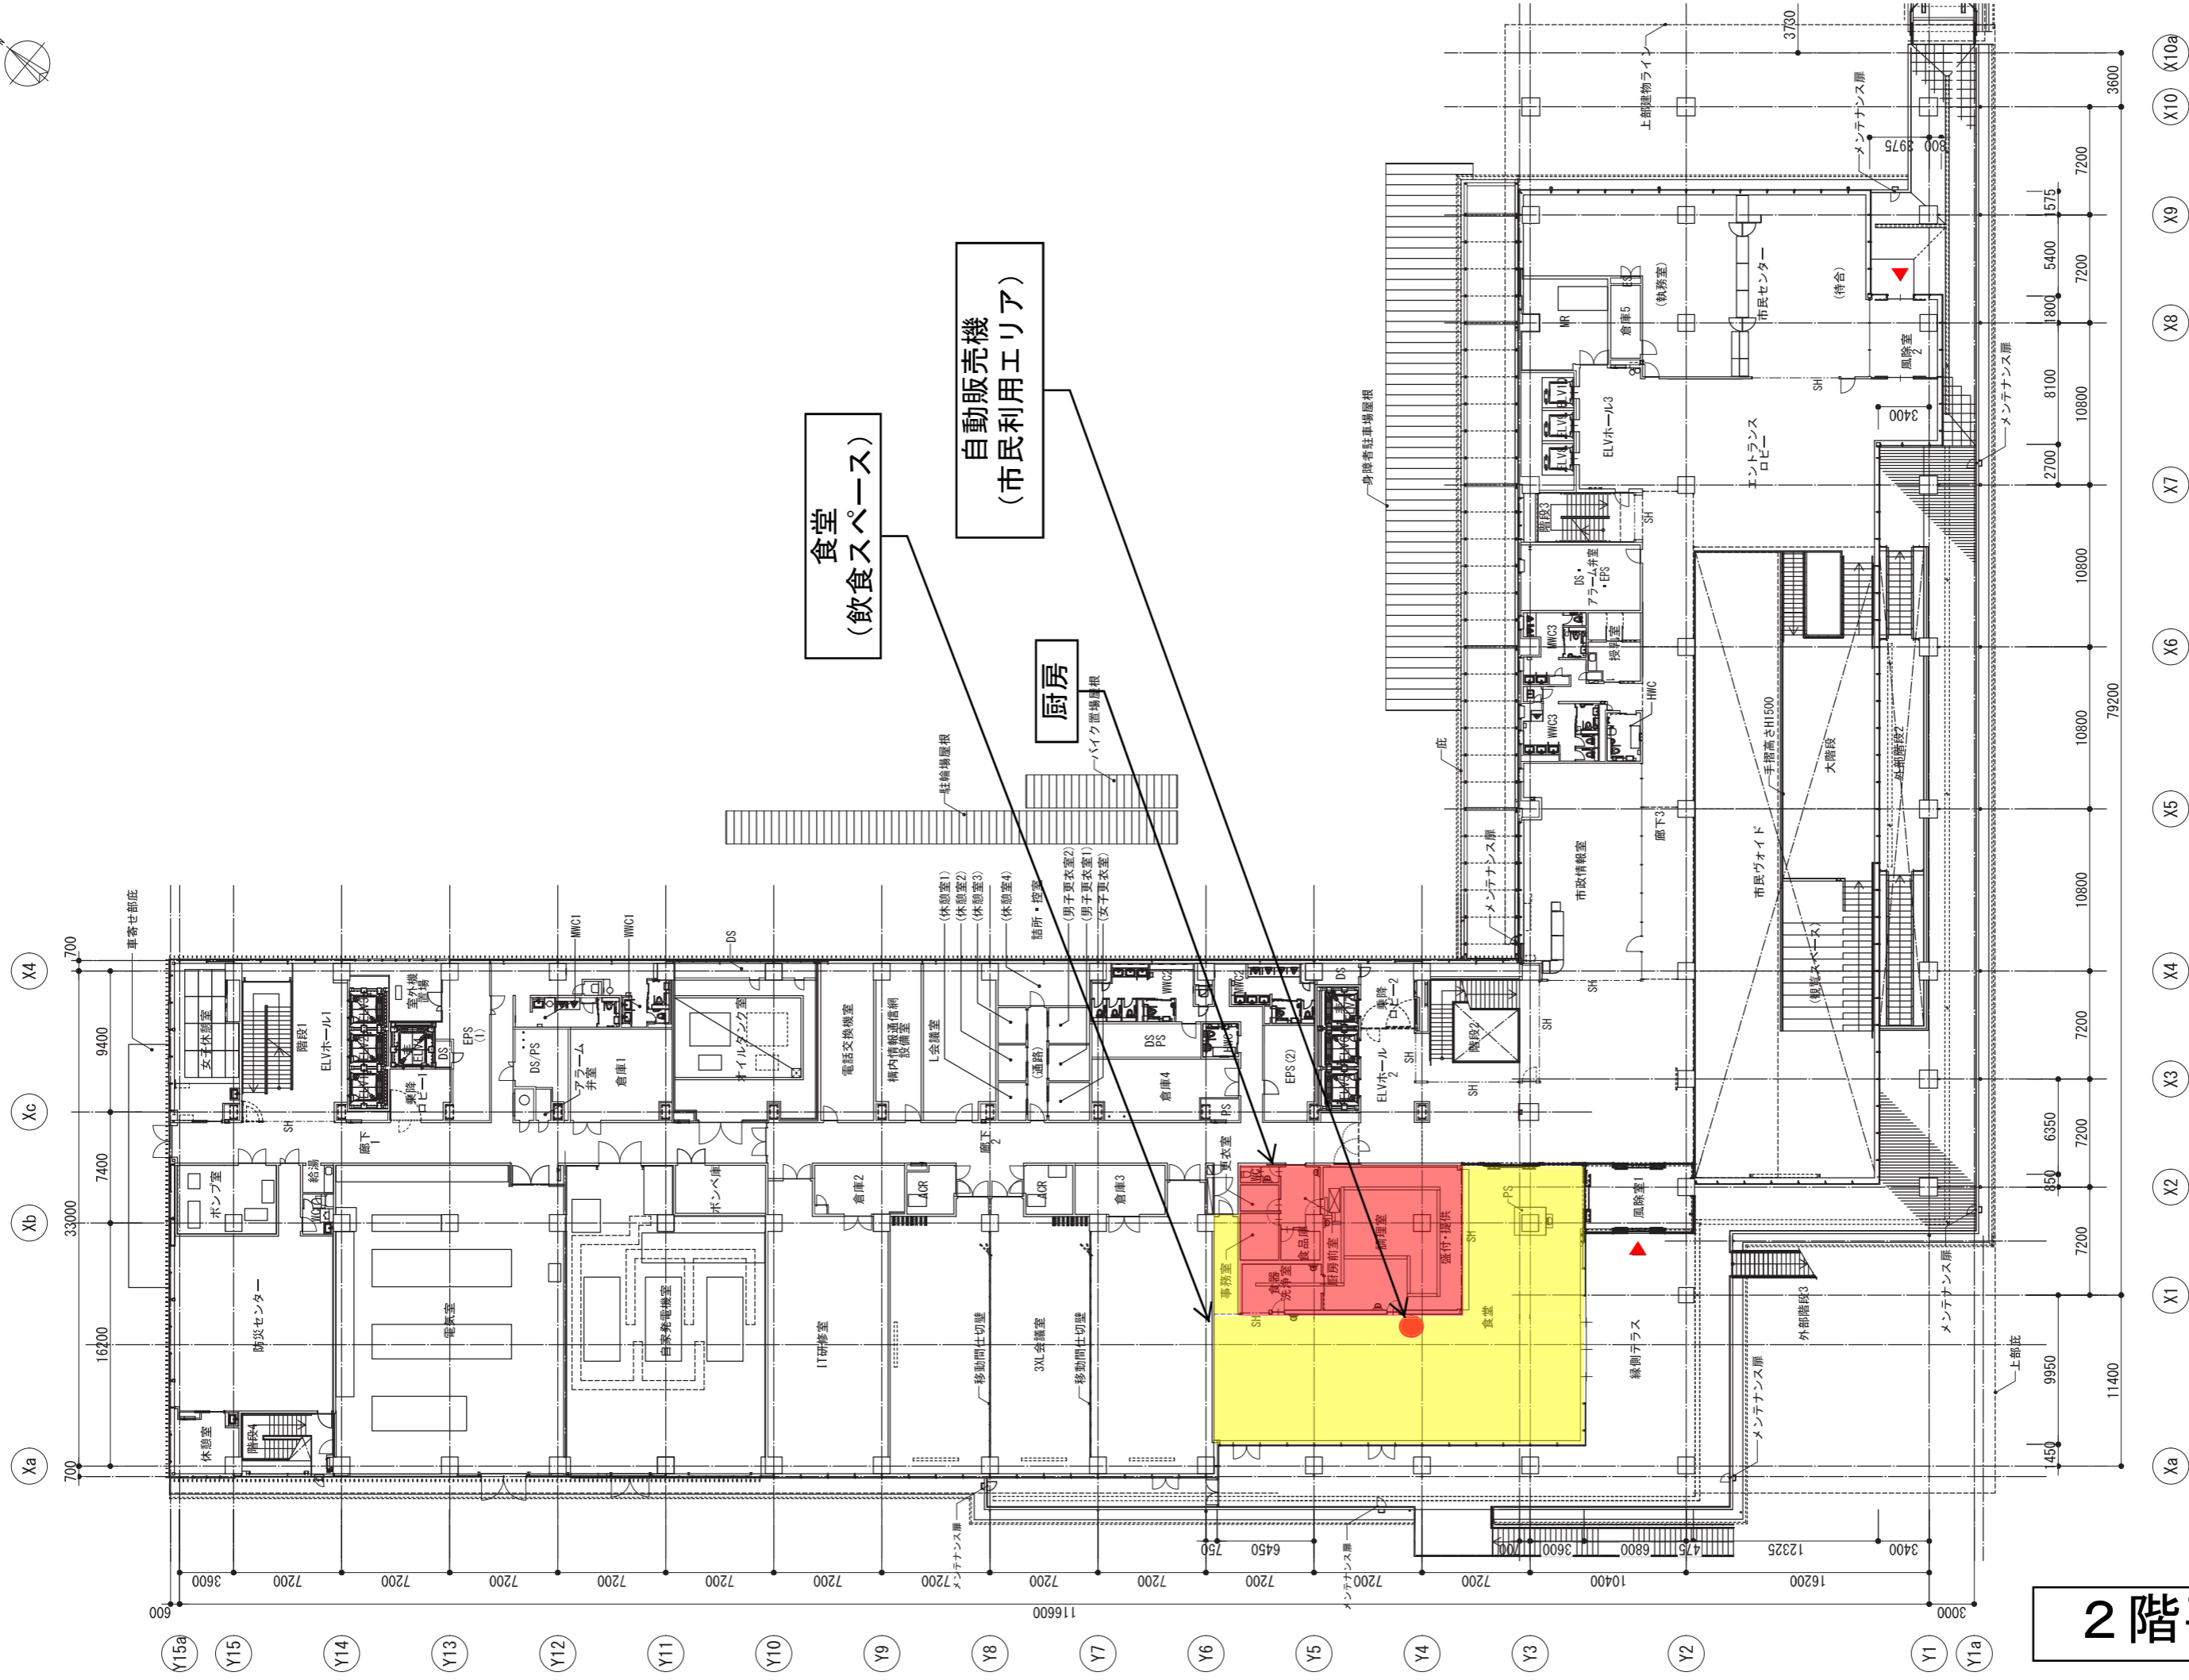


2階平面図

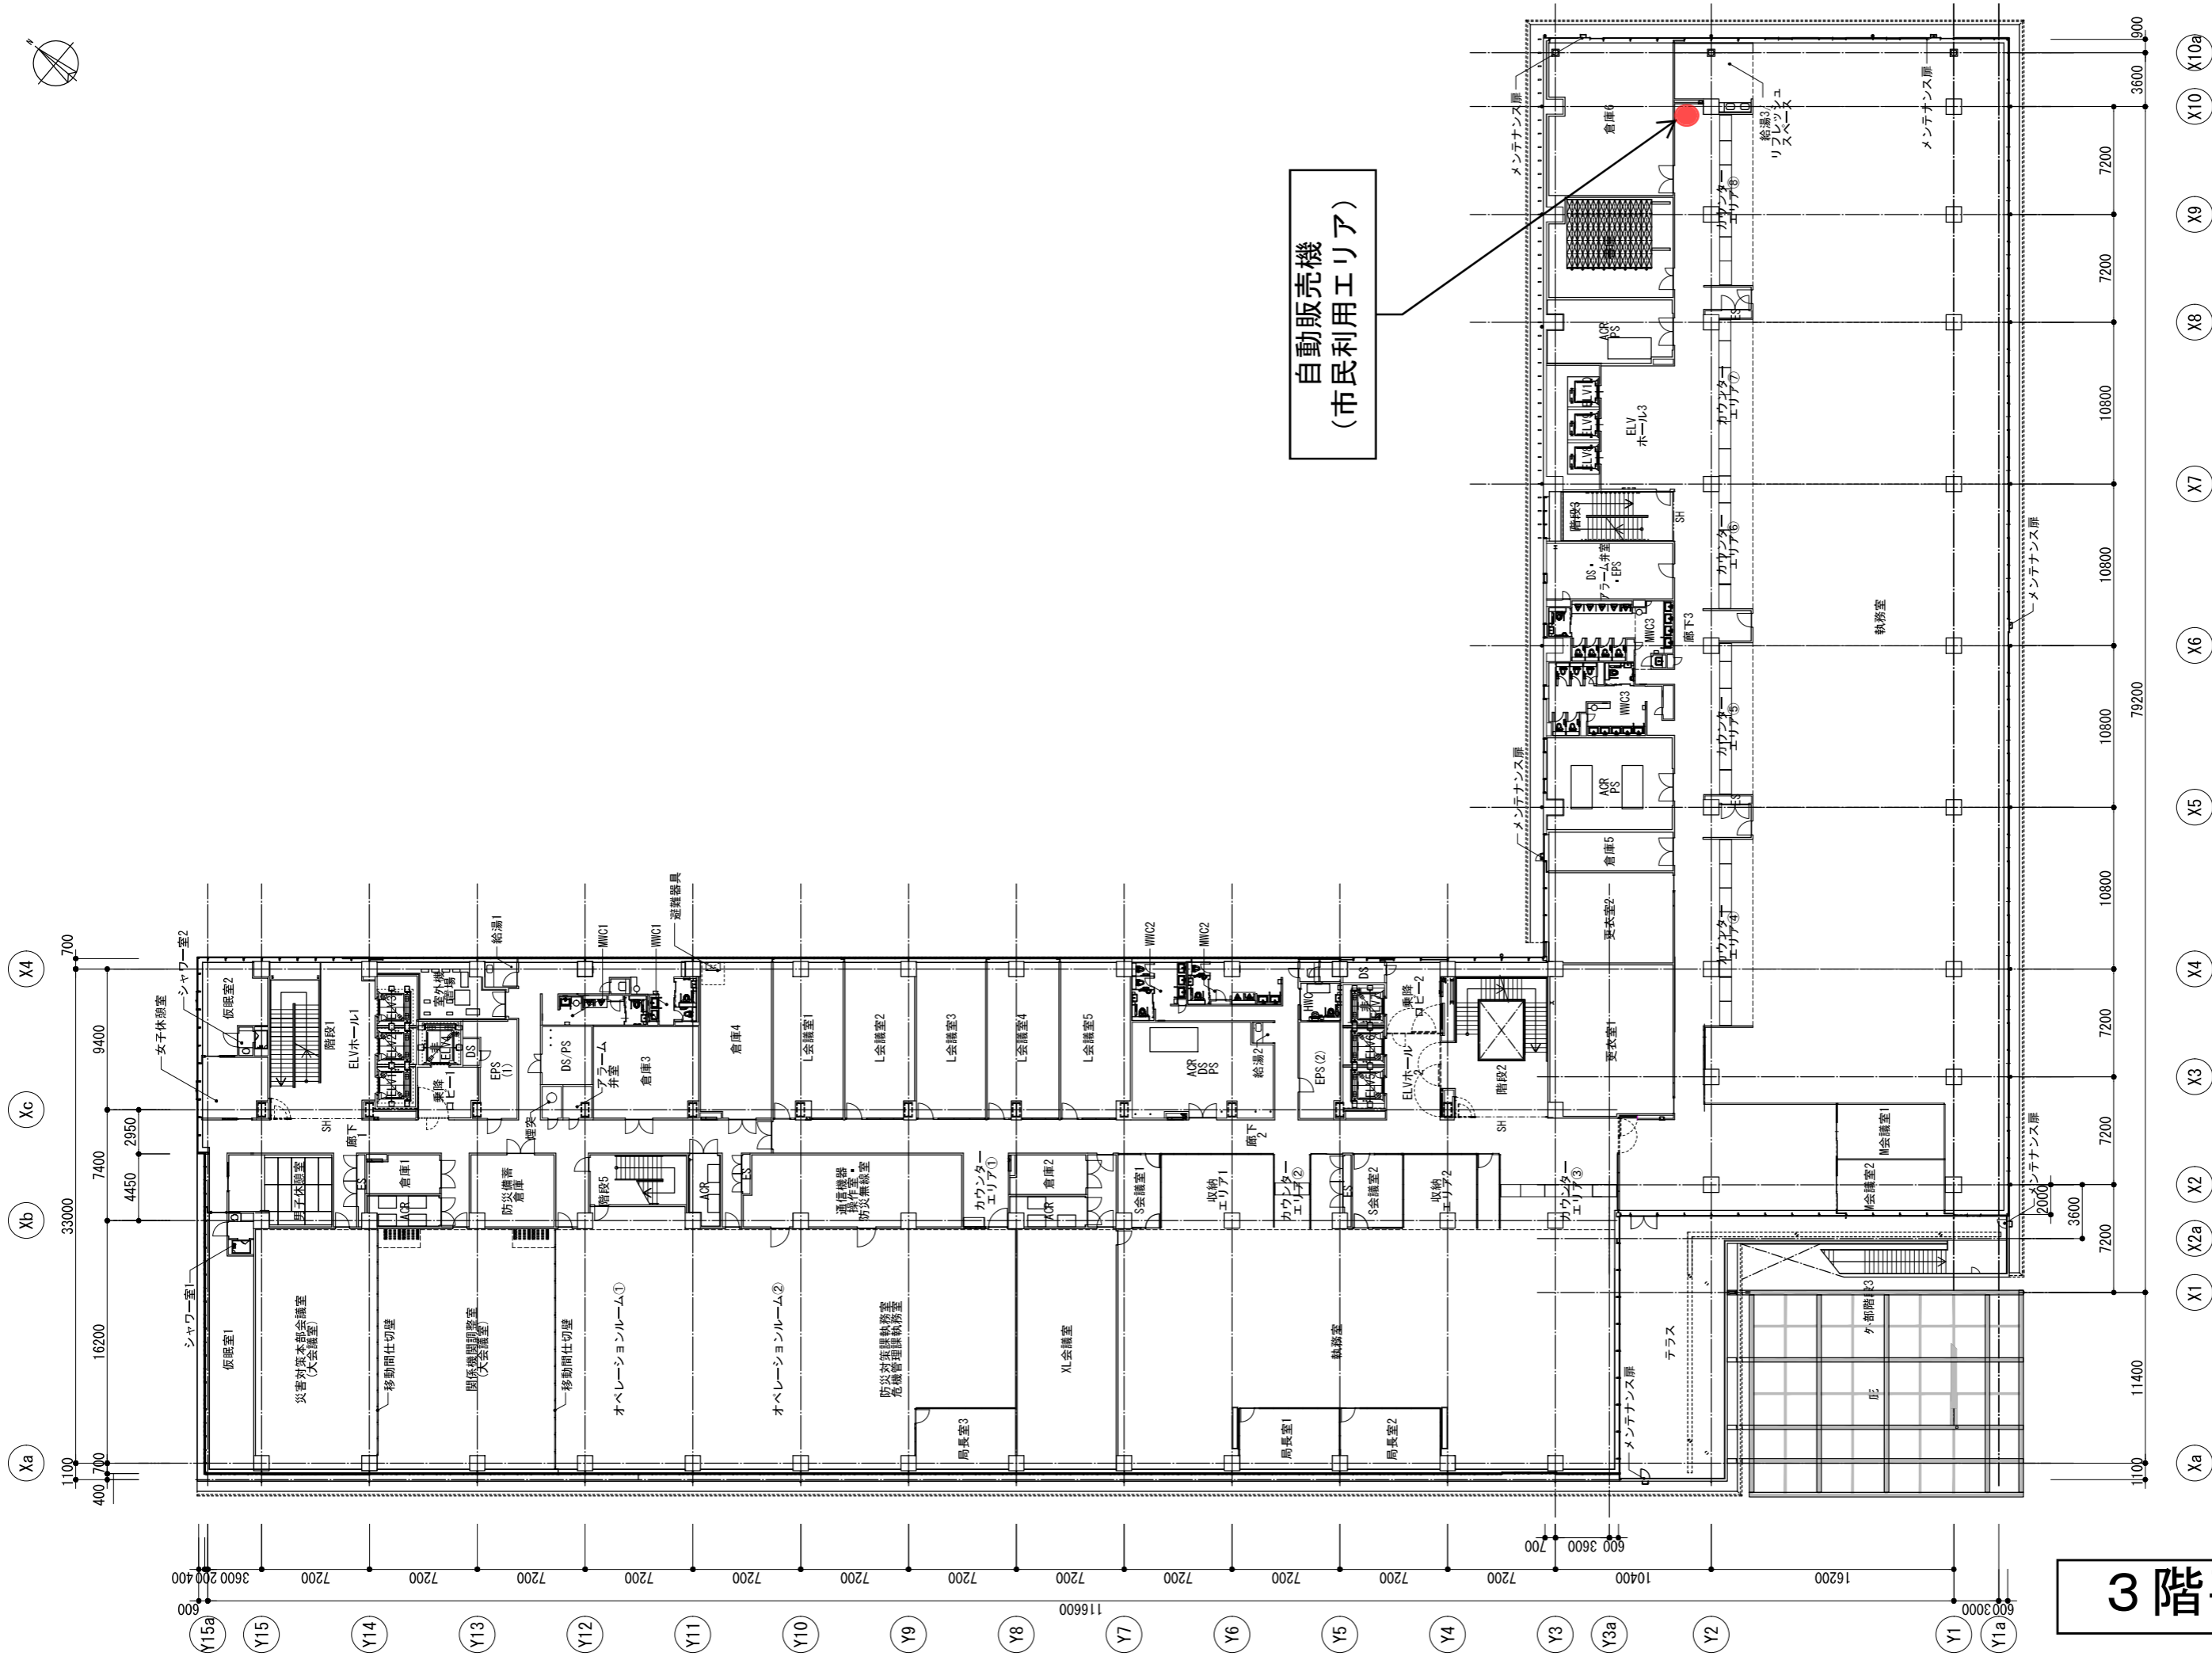


自動販売機  
(市民利用エリア)

3階平面図

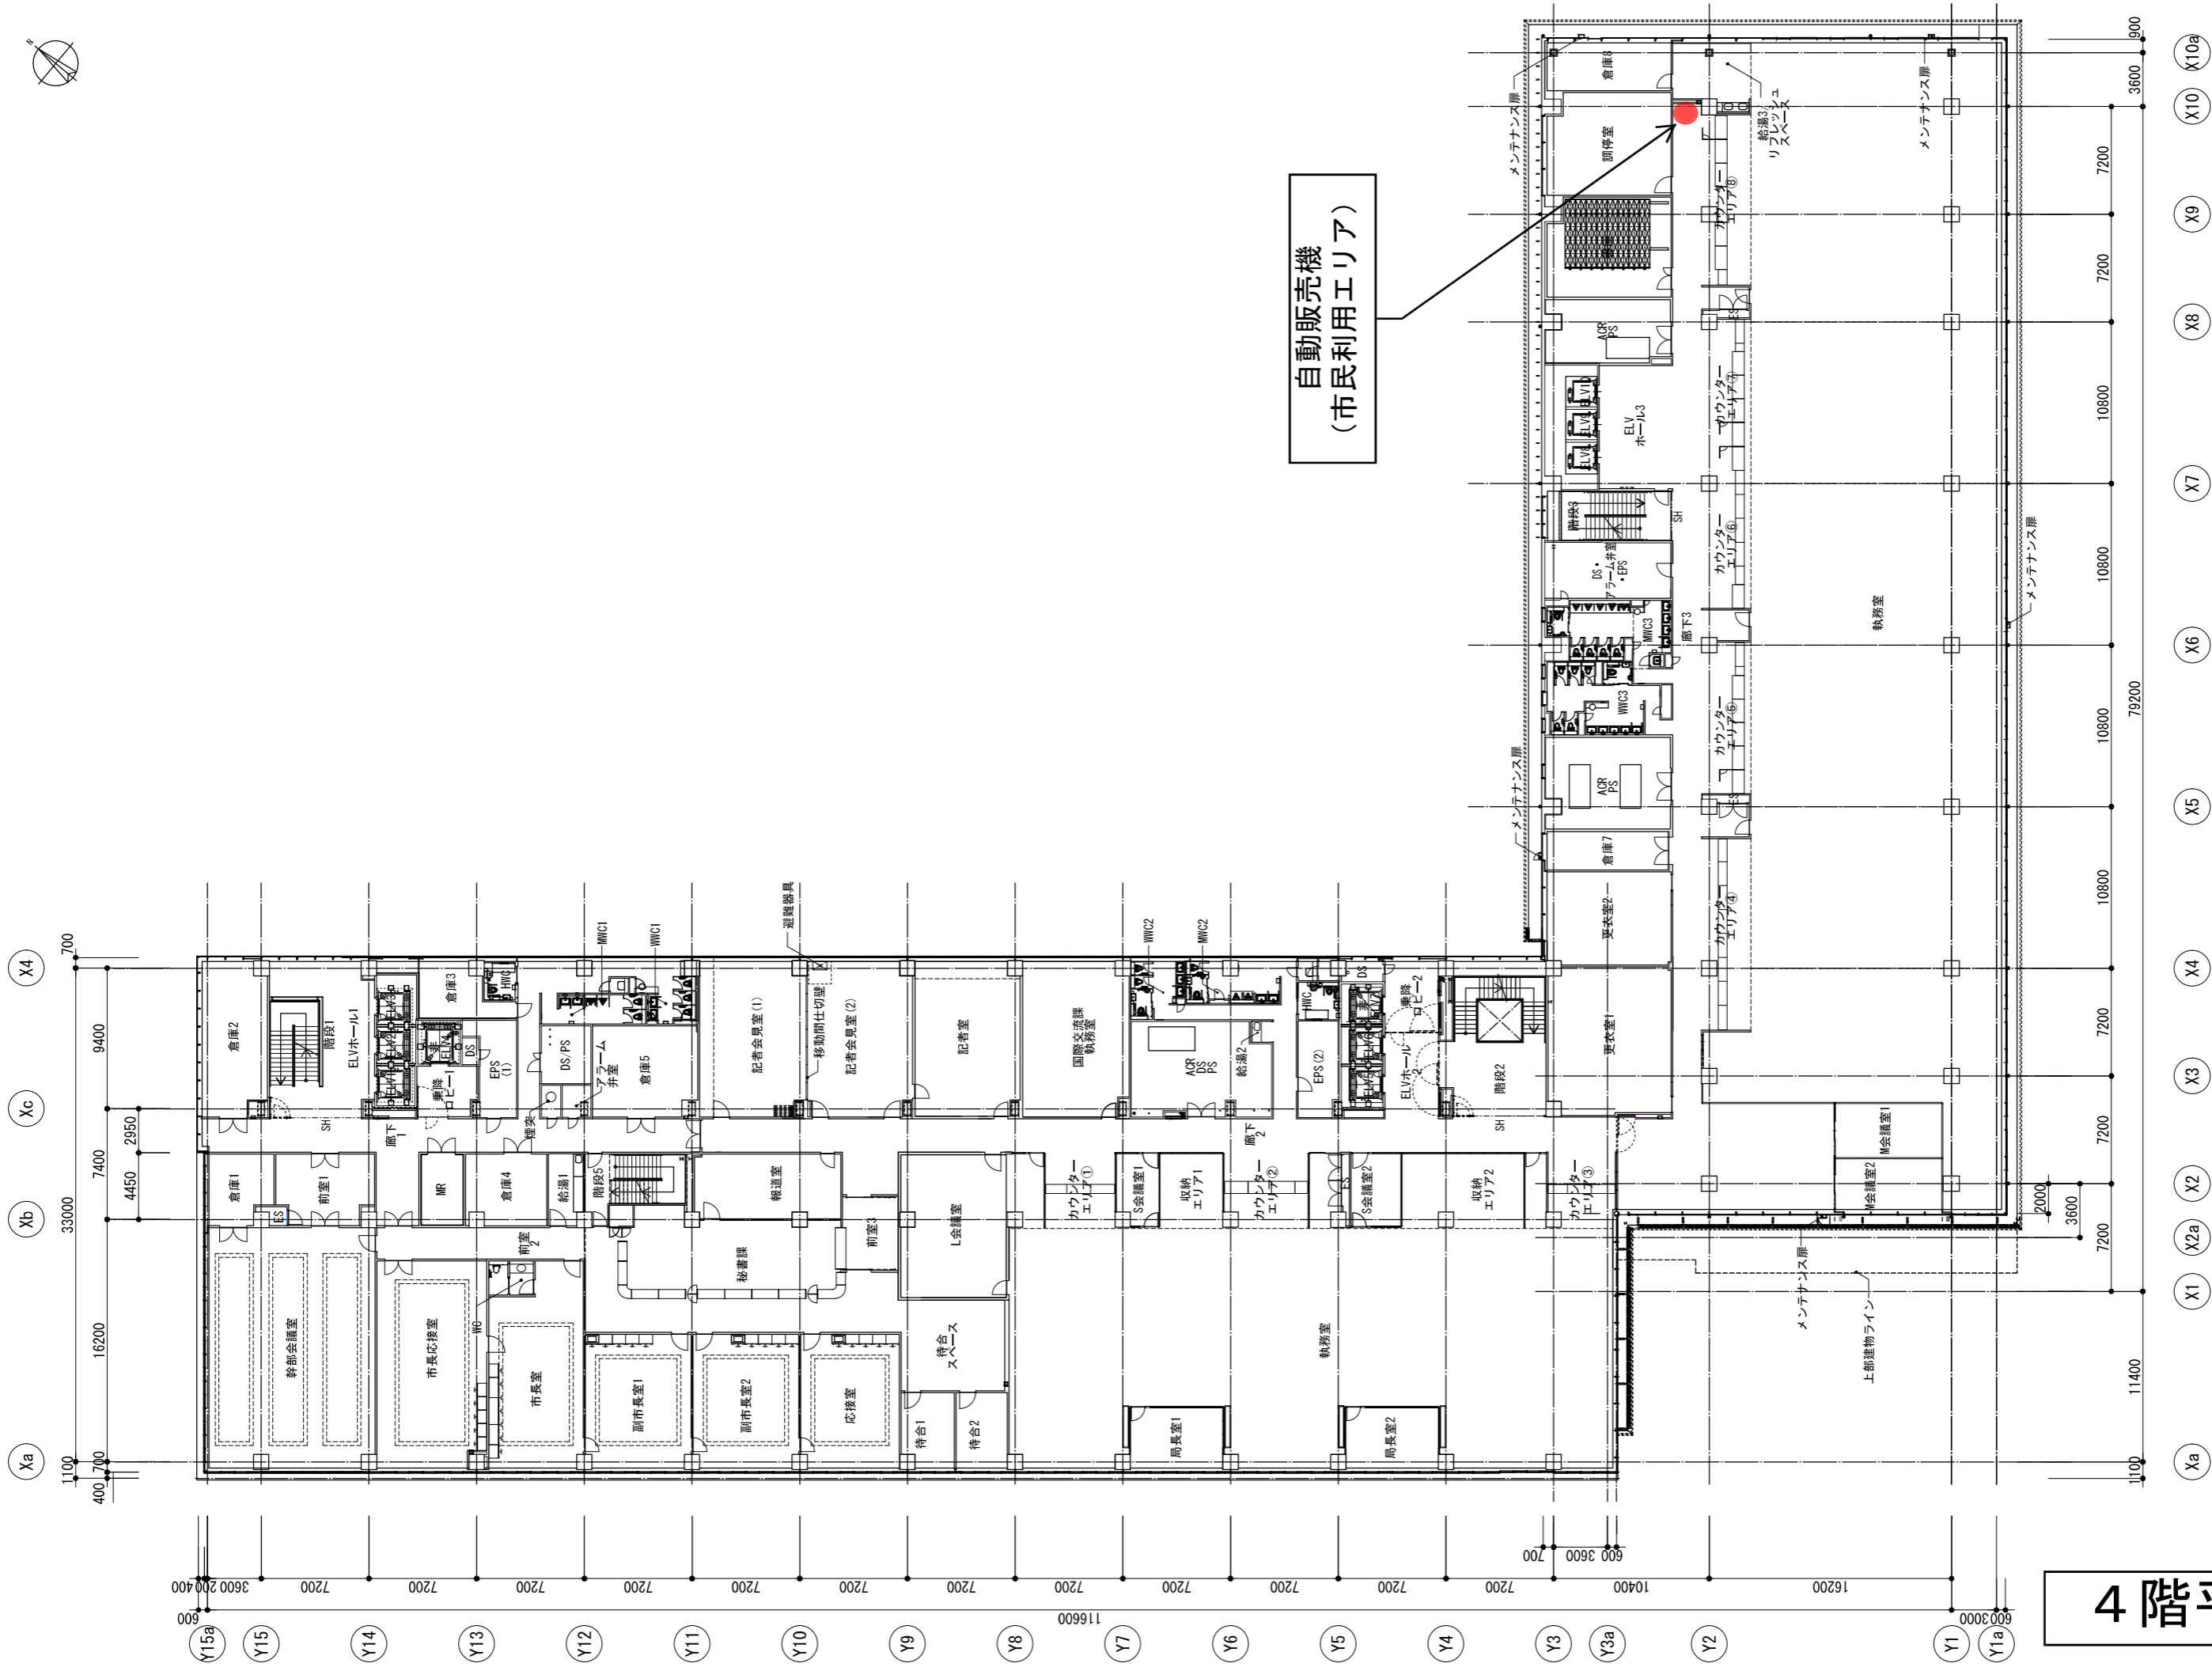

自動販売機  
(市民利用エリア)


4階平面図

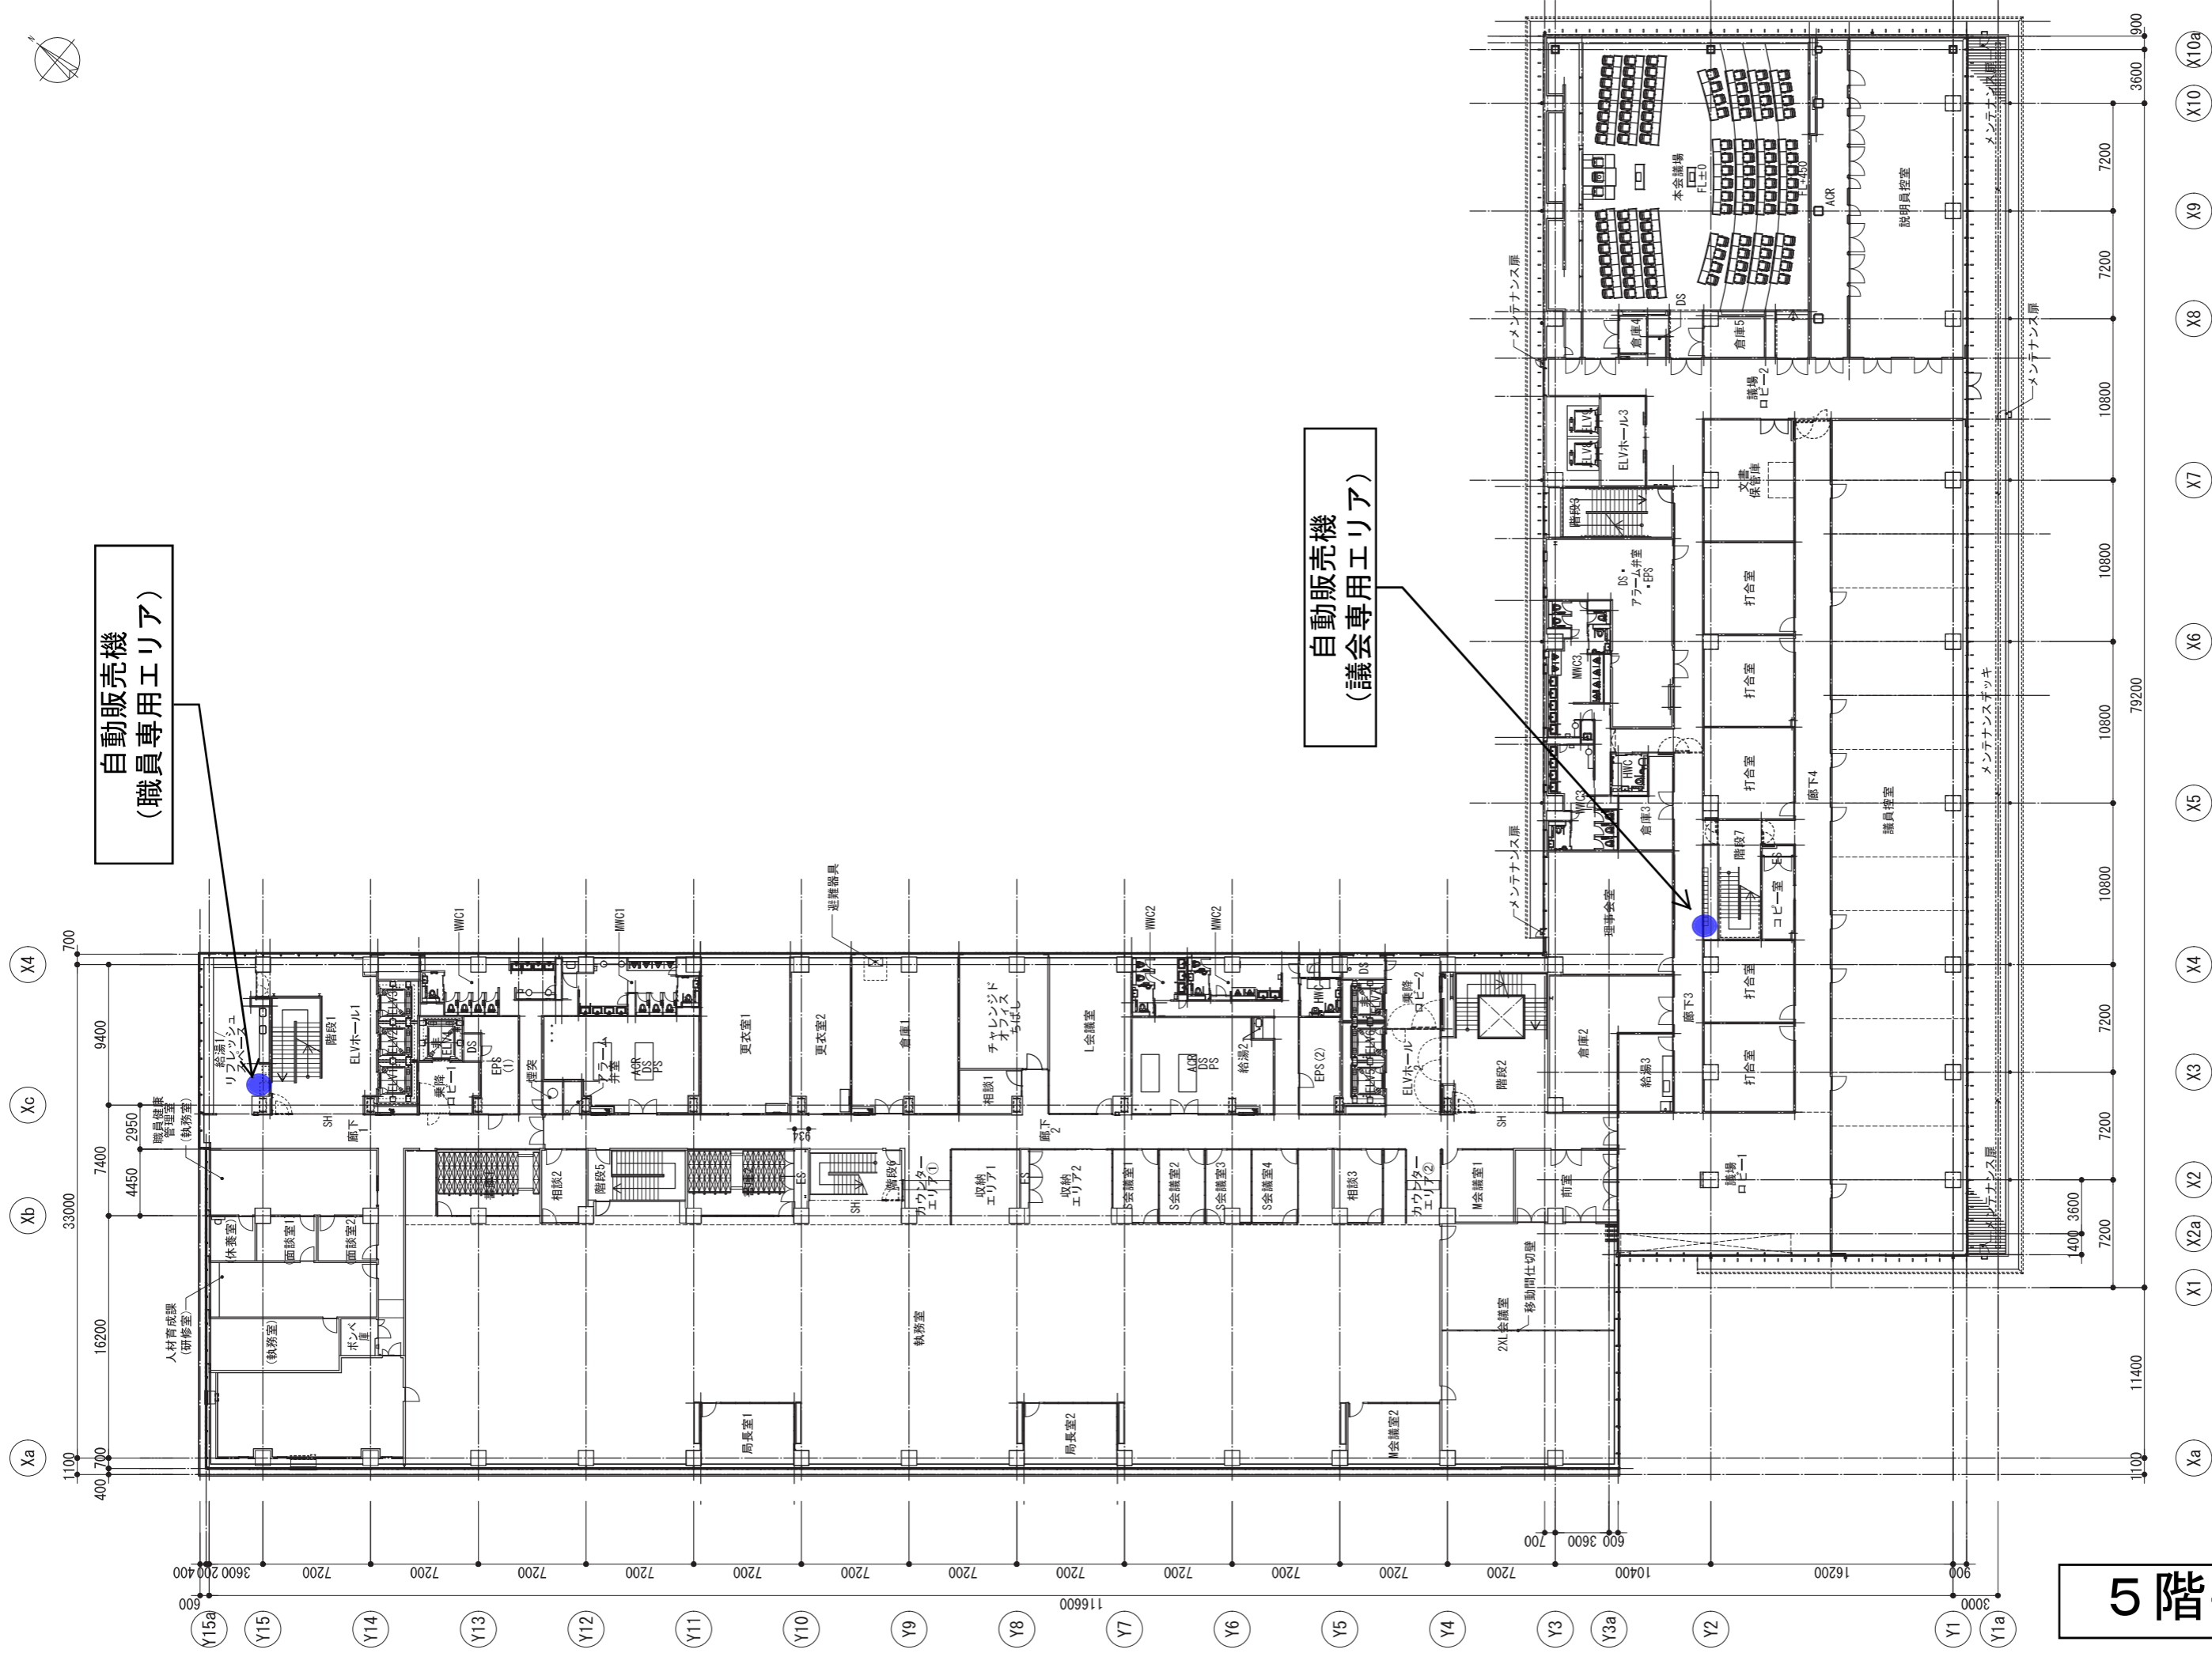

自動販売機  
(職員専用エリア)

自動販売機  
(議会専用エリア)

5階平面図

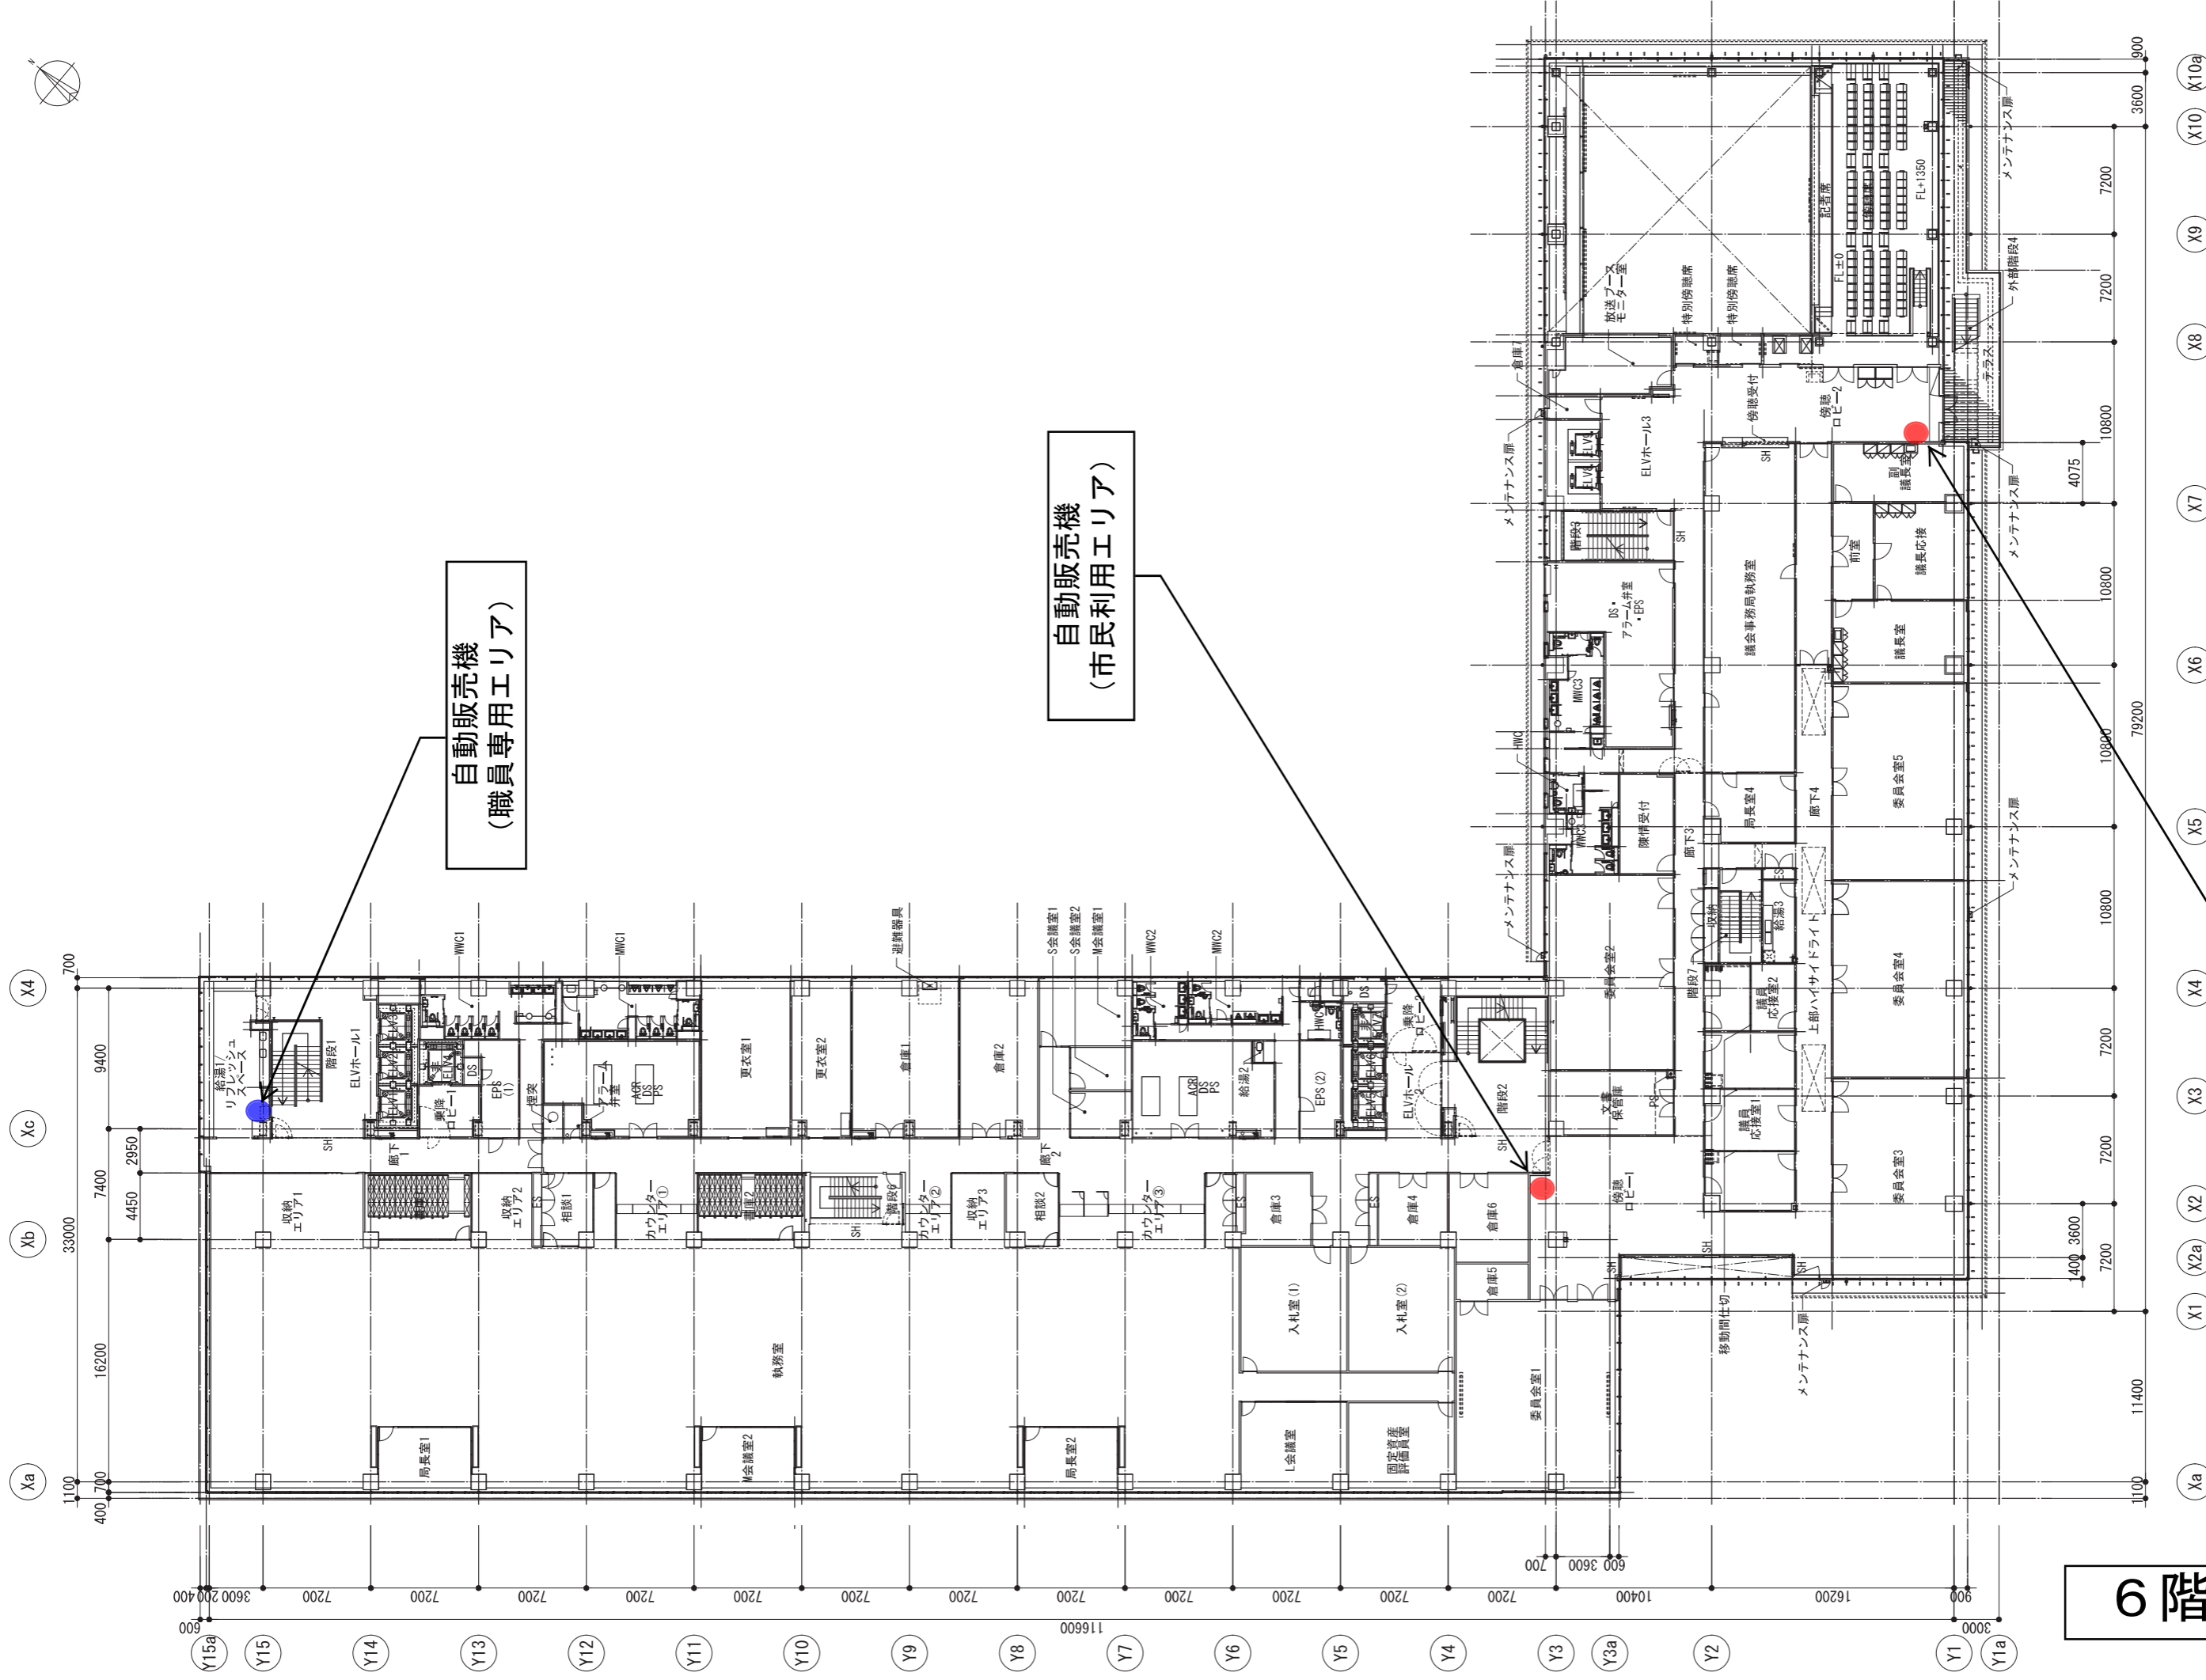


自動販売機  
(職員専用エリア)

自動販売機  
(市民利用エリア)

自動販売機  
(市民利用エリア)

6階平面図

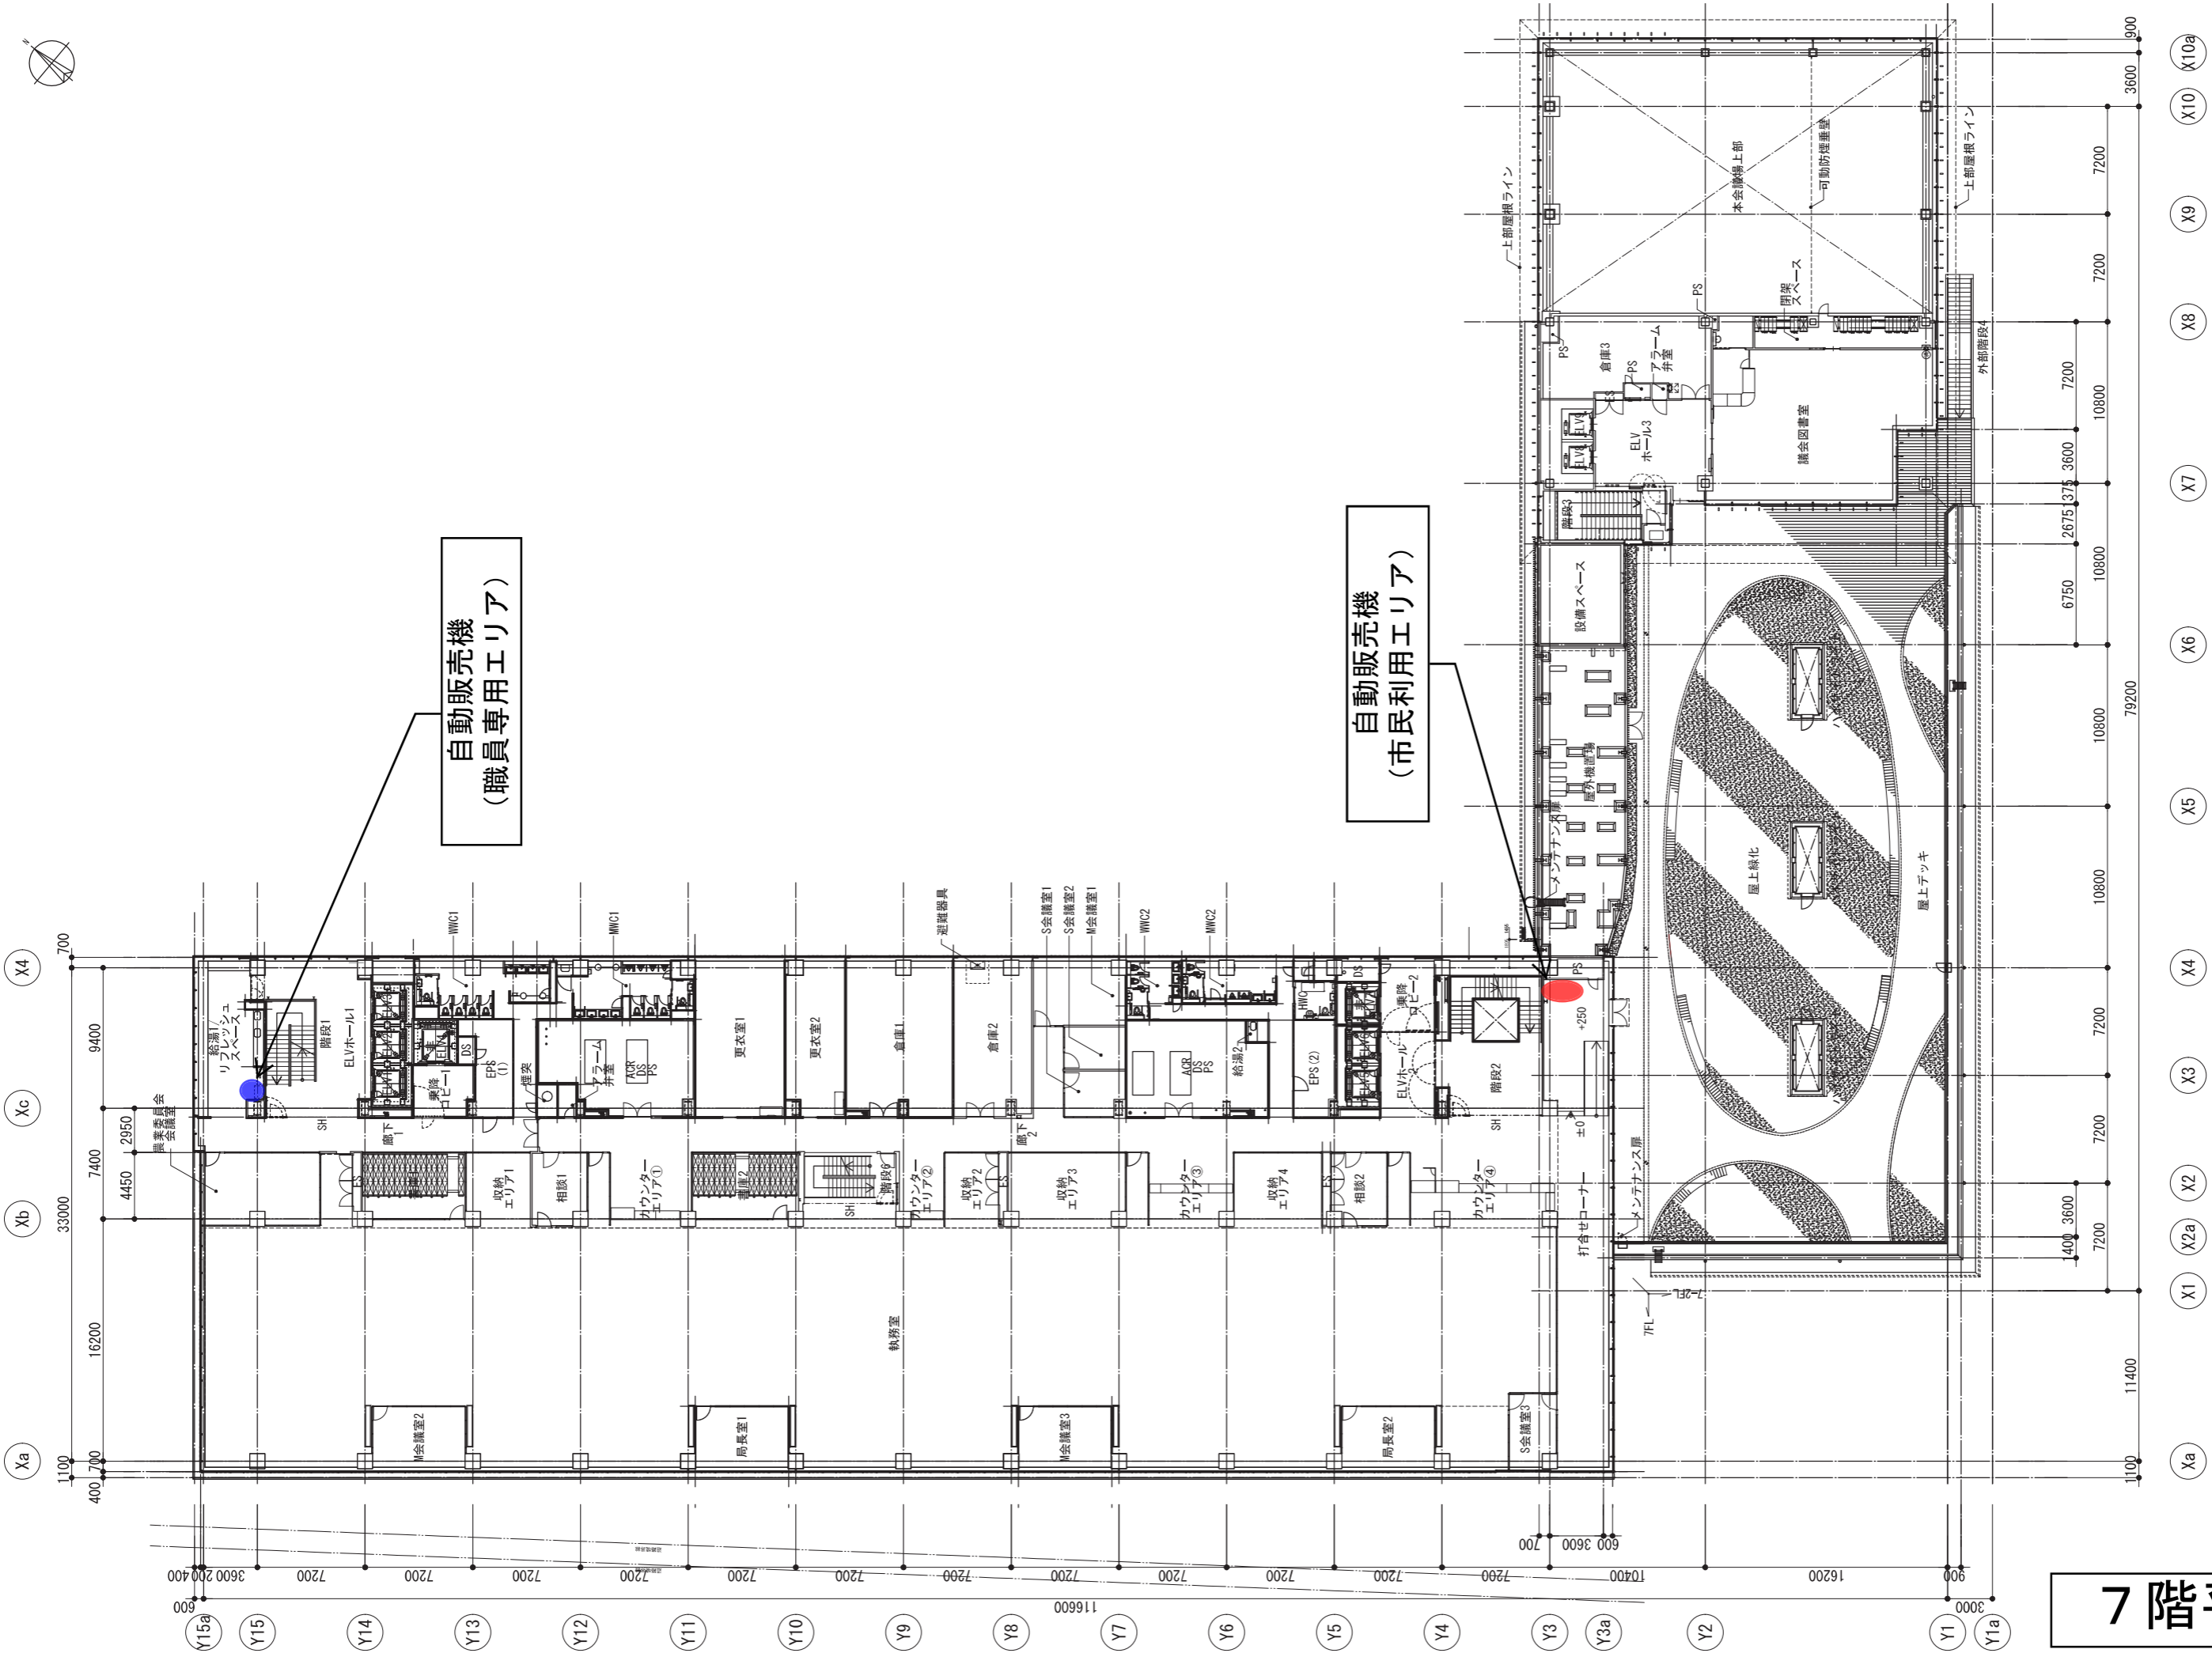


自動販売機  
(職員専用エリア)

自動販売機  
(市民利用エリア)


7階平面図



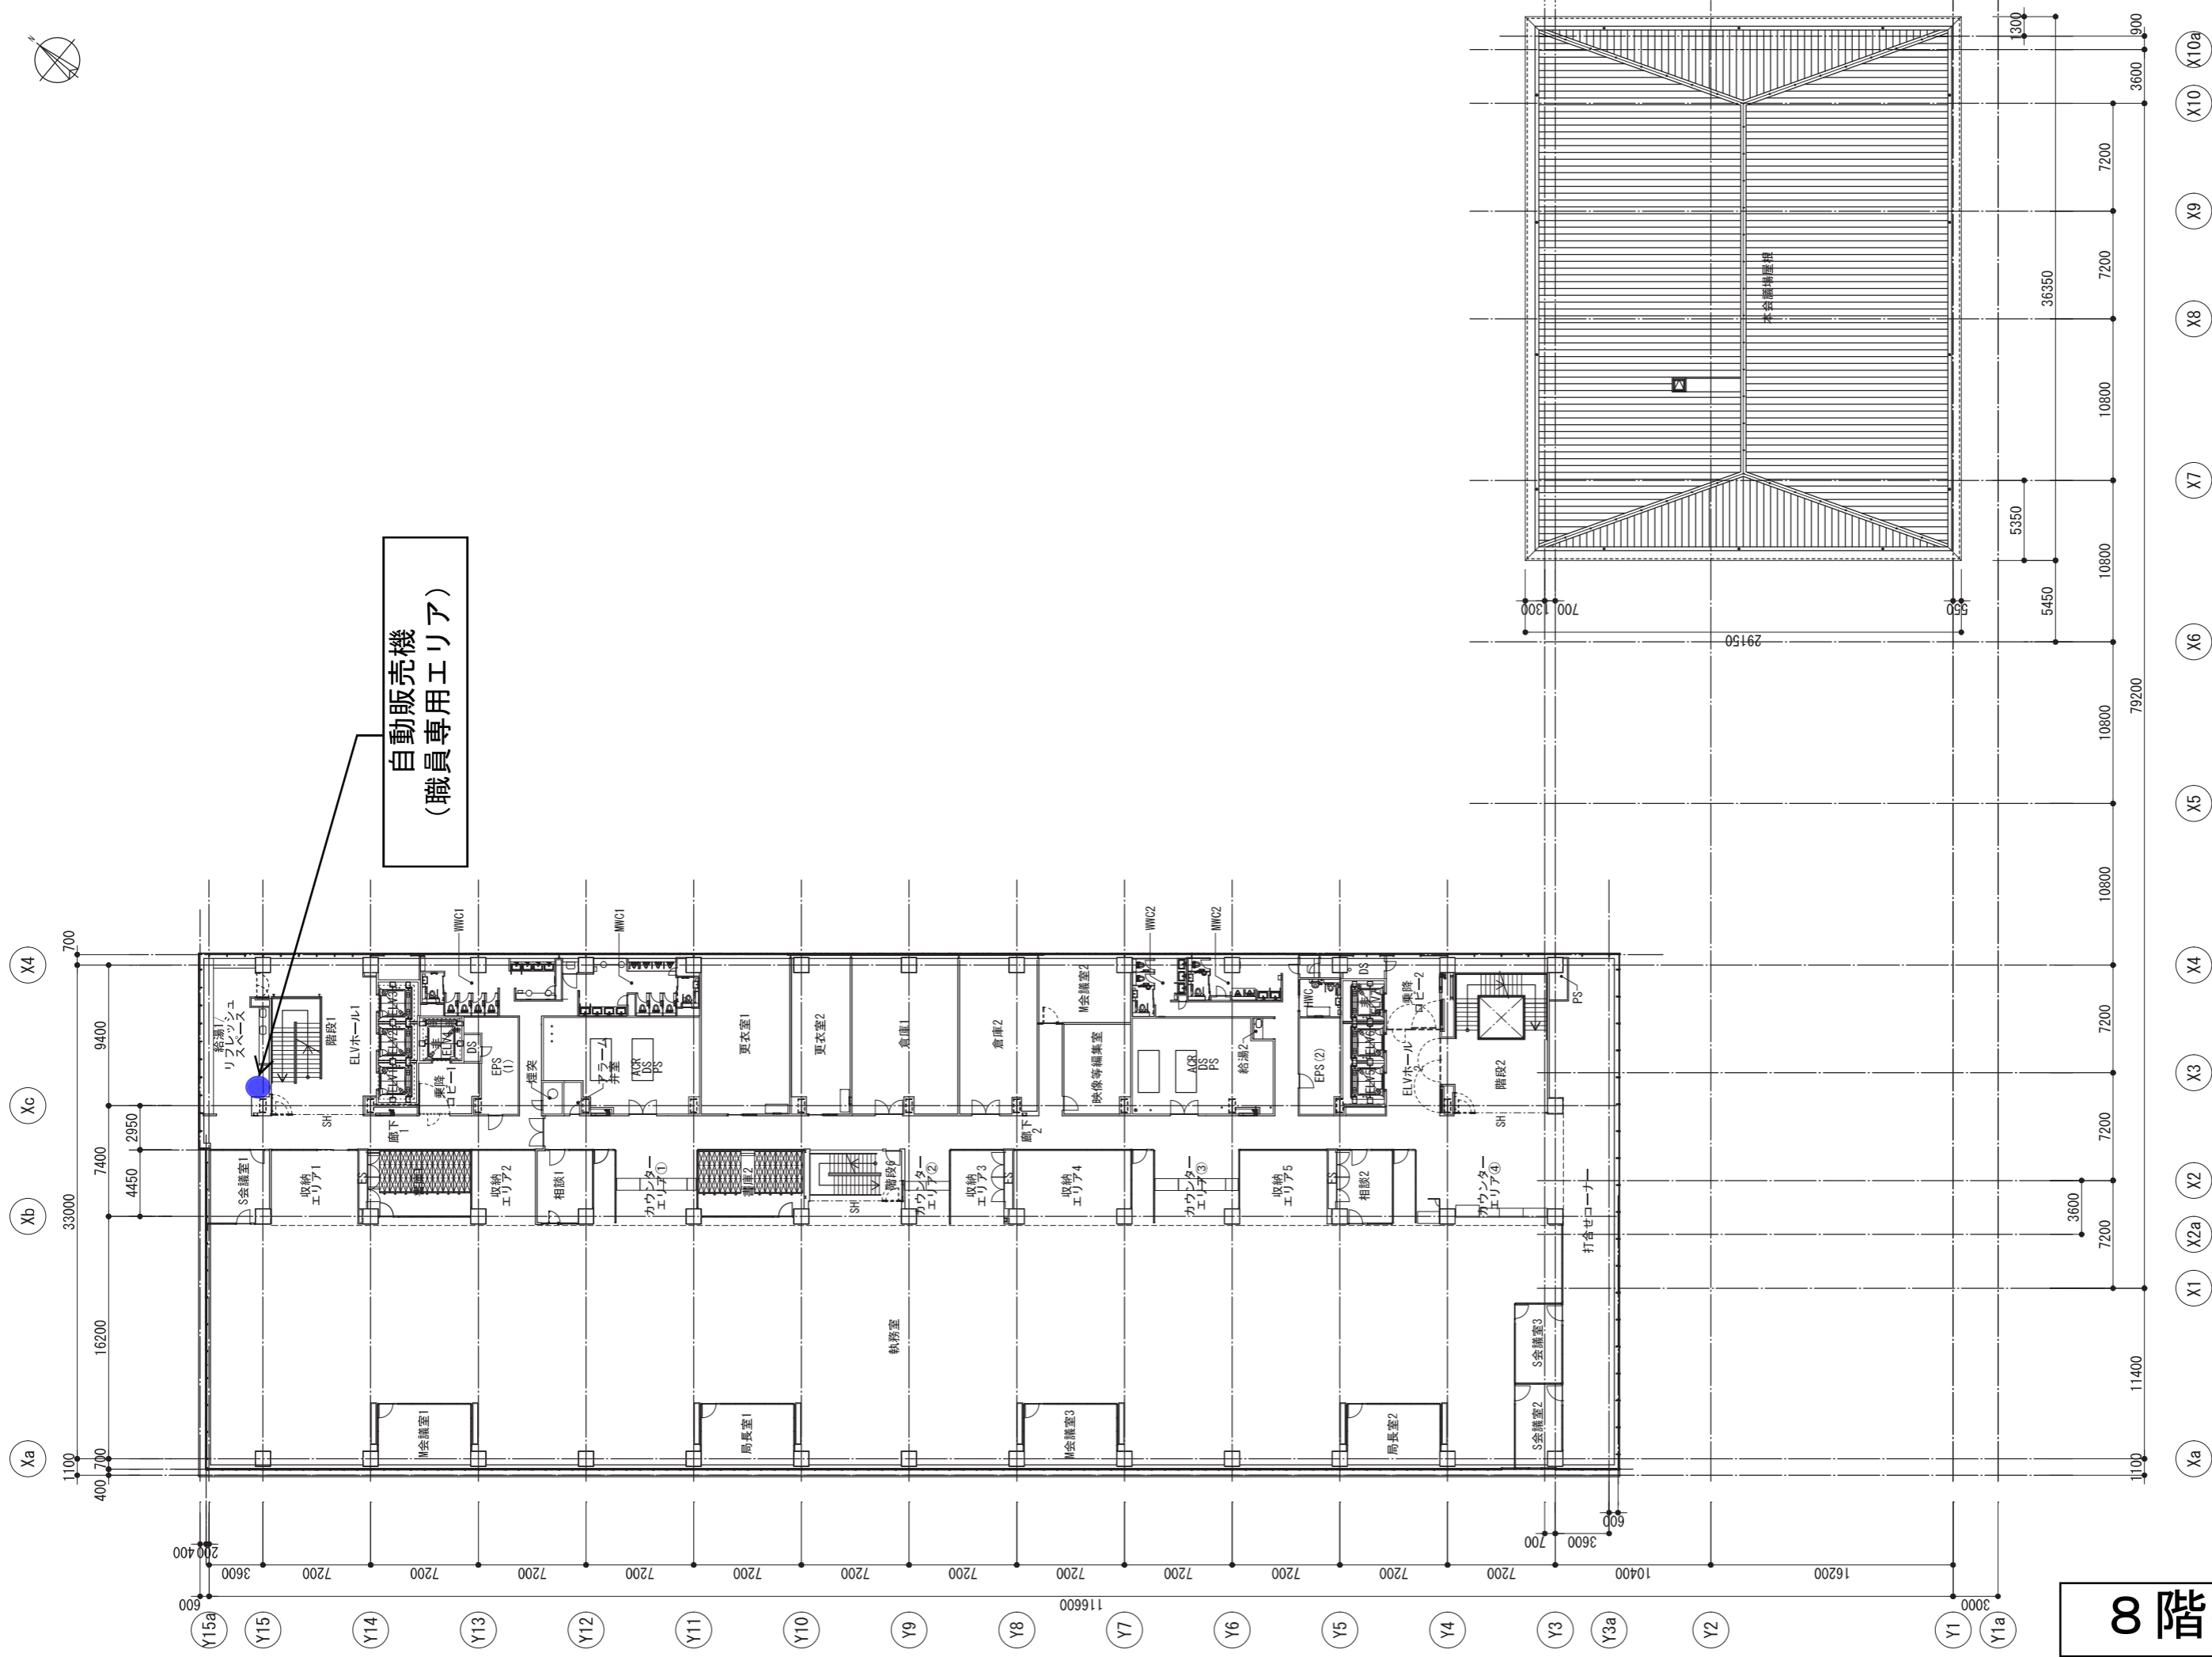


自動販売機  
(職員専用エリア)

8階平面図

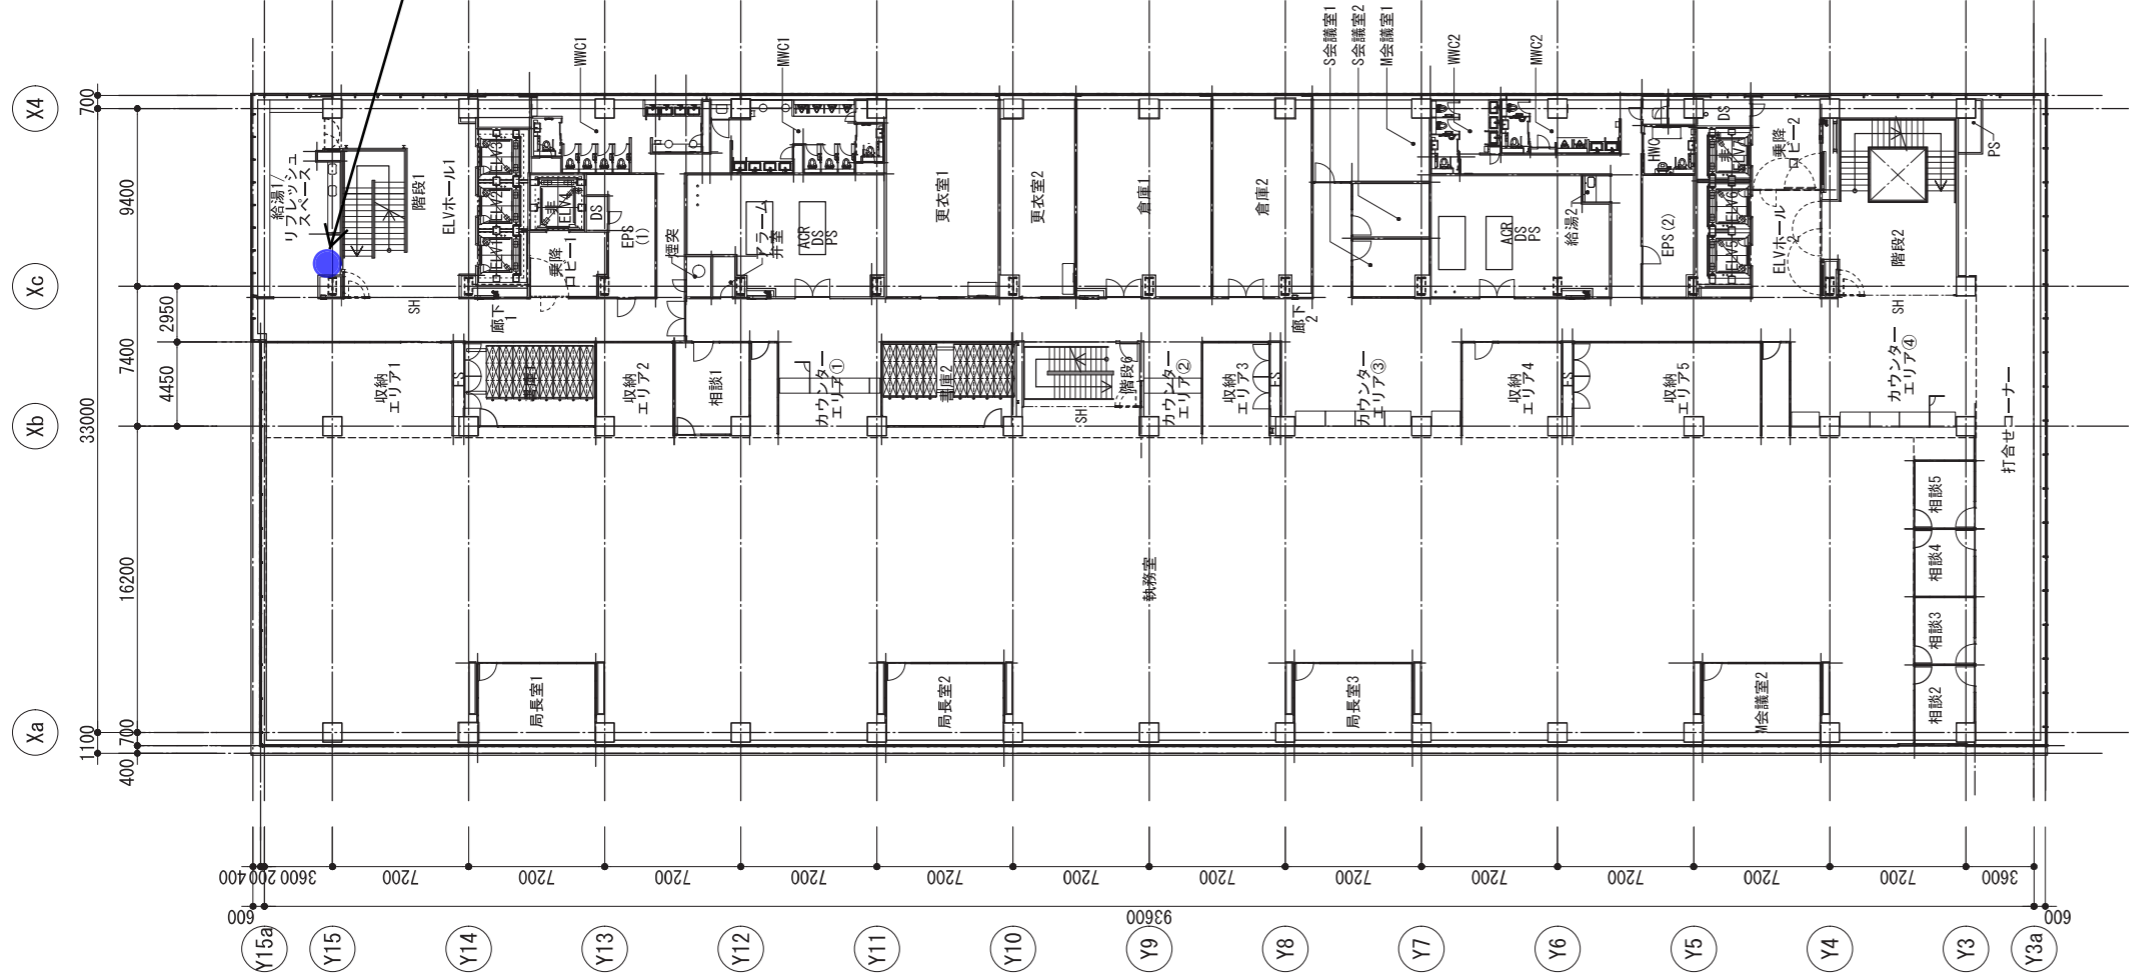


自動販売機  
(職員専用エリア)


9階平面図

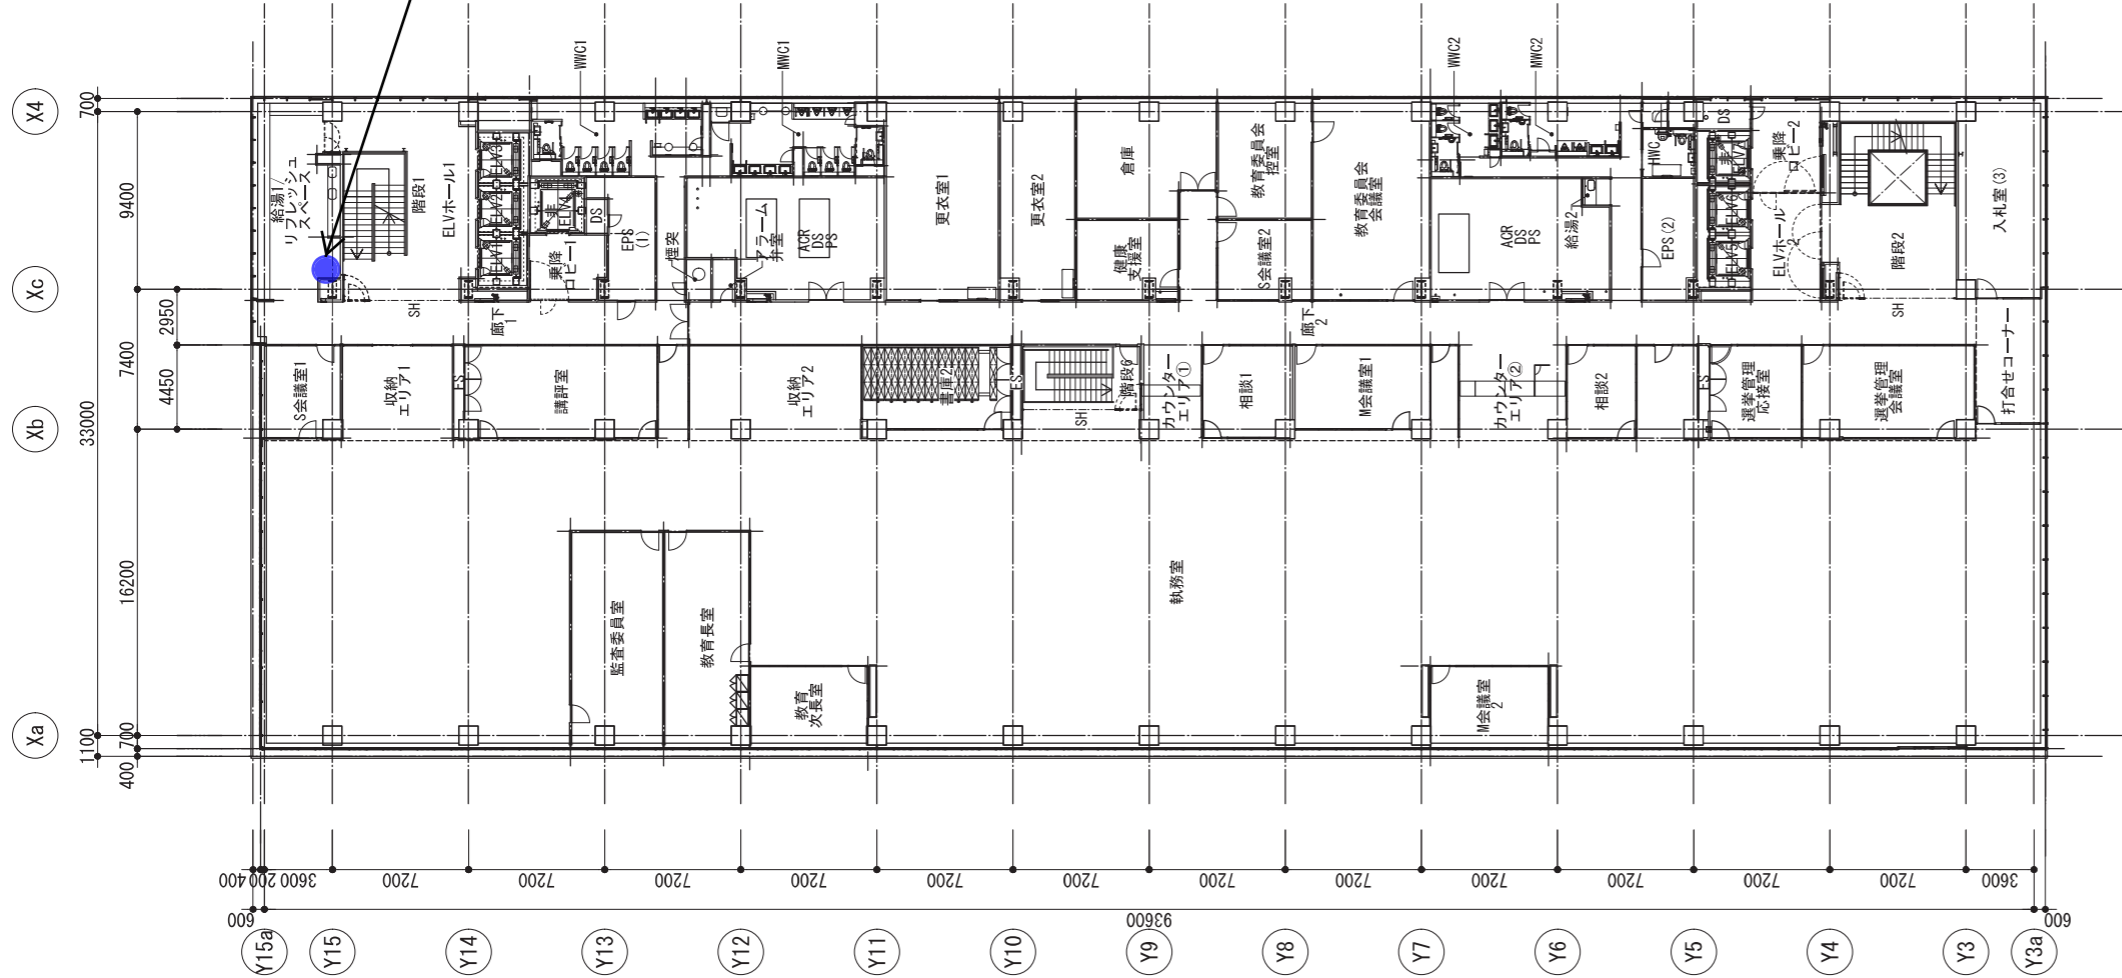

10階平面図

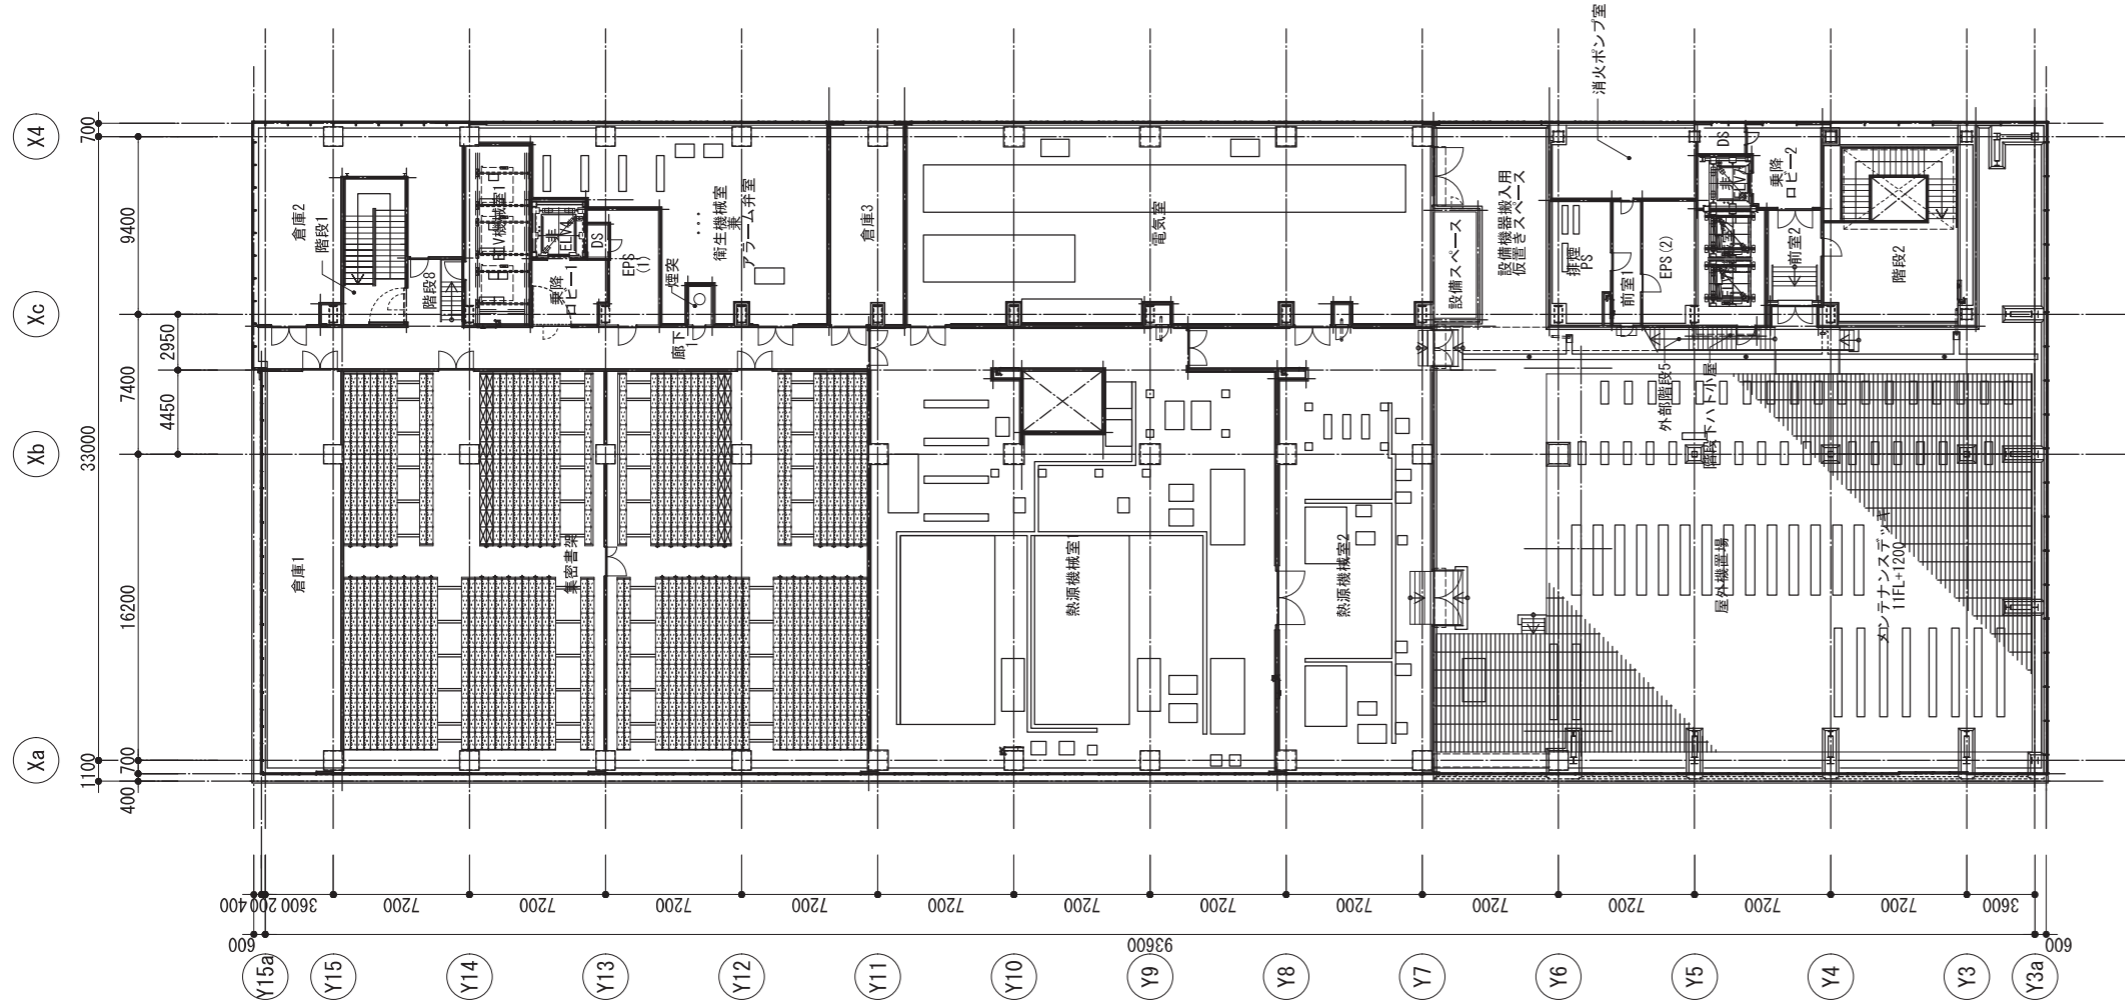

1 1階平面図

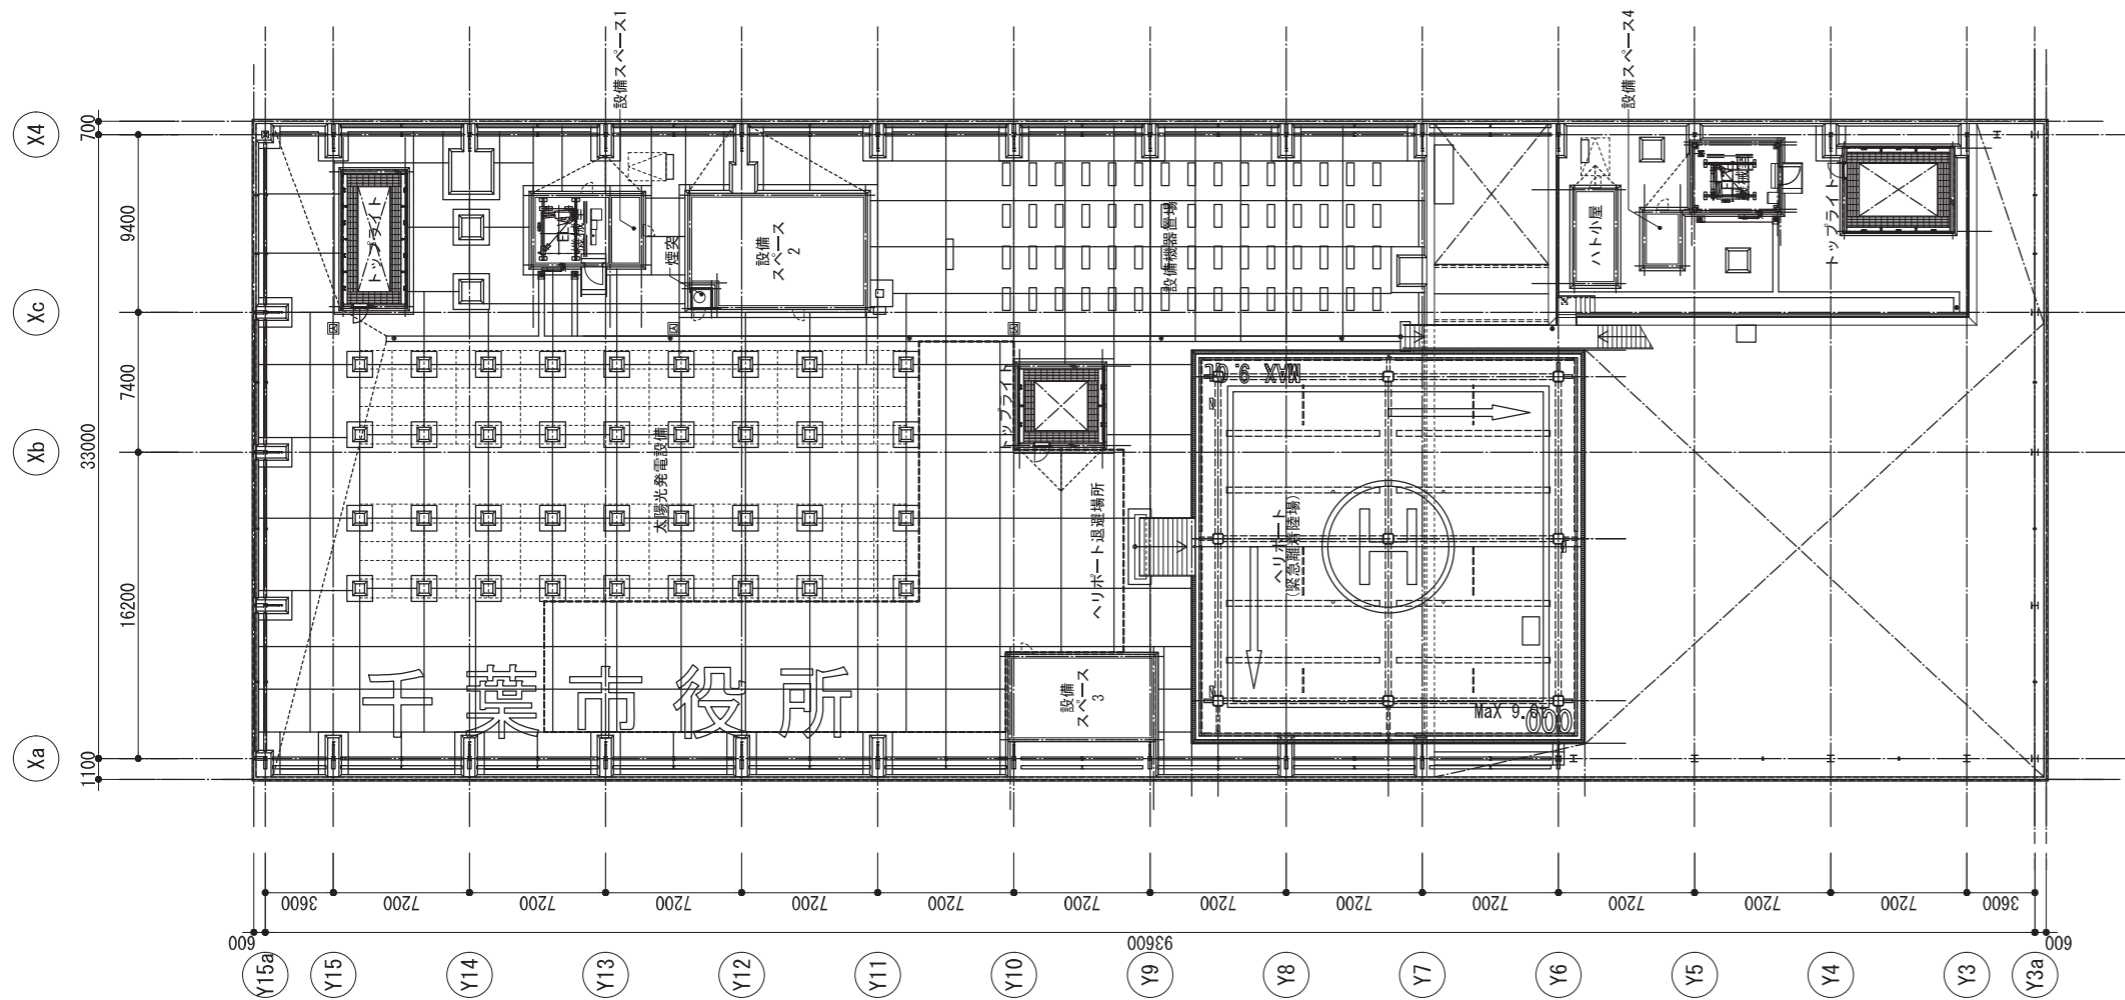

PH階平面図