


# フロアマップ







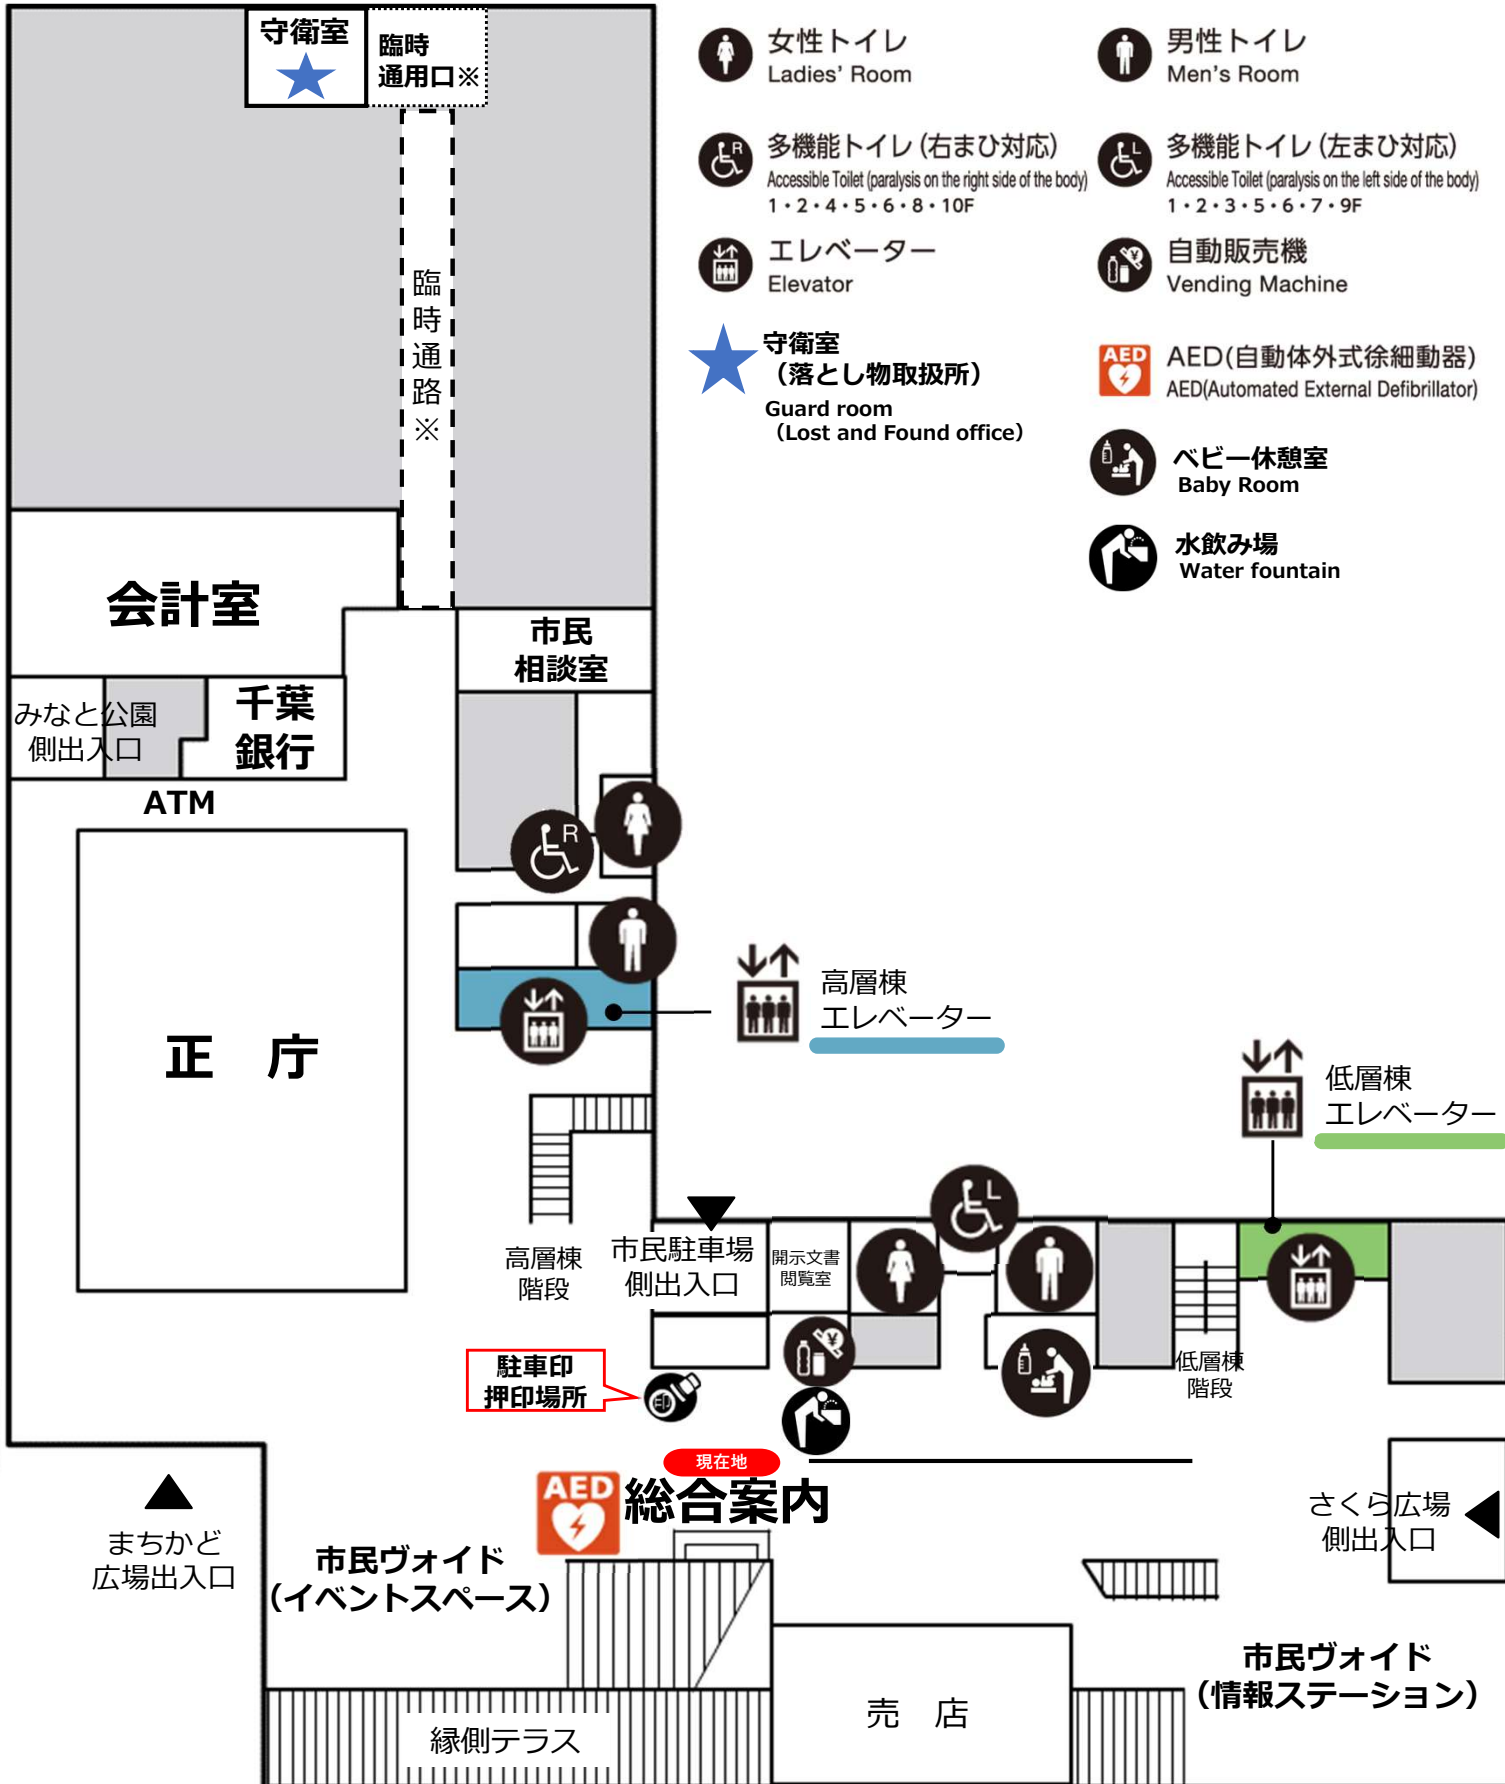


# 【1F】

R6年11月21日時点

※駐車場等工事のため、一時的に通行可能（閉鎖時期未定）



# フロアマップ 【2F】

-  女性トイレ  
Ladies' Room
-  男性トイレ  
Men's Room
-  多機能トイレ (右まひ対応)  
Accessible Toilet (paralysis on the right side of the body)  
1・2・4・5・6・8・10F
-  多機能トイレ (左まひ対応)  
Accessible Toilet (paralysis on the left side of the body)  
1・2・3・5・6・7・9F
-  エレベーター  
Elevator
-  自動販売機  
Vending Machine
-  AED(自動体外式徐細動器)  
AED(Automated External Defibrillator)
-  ベビー休憩室  
Baby Room
-  水飲み場  
Water fountain



# フロアマップ

# 【3F】



女性トイレ  
Ladies' Room



男性トイレ  
Men's Room



多機能トイレ (右まひ対応)  
Accessible Toilet (paralysis on the right side of the body)  
1・2・4・5・6・8・10F



多機能トイレ (左まひ対応)  
Accessible Toilet (paralysis on the left side of the body)  
1・2・3・5・6・7・9F



エレベーター  
Elevator



自動販売機  
Vending Machine



AED (自動体外式徐細動器)  
AED (Automated External Defibrillator)


S会議室301

S会議室302

## カウンター

A	B	C
危機管理監室	建設局長室	道路計画課
危機管理課	建設局次長兼 水道局長室	道路建設課
防災対策課	建設総務課	街路建設課
	水道総務課	自転車政策課

D	E	F	G	H
下水道 経理課	下水道 経営課	下水道 整備課	雨水対 策課	土木管 理課
下水道 営業課	総合治 水課	下水道 施設建 設課	下水道 維持課	土木保 全課
				技術管 理課
				路政課

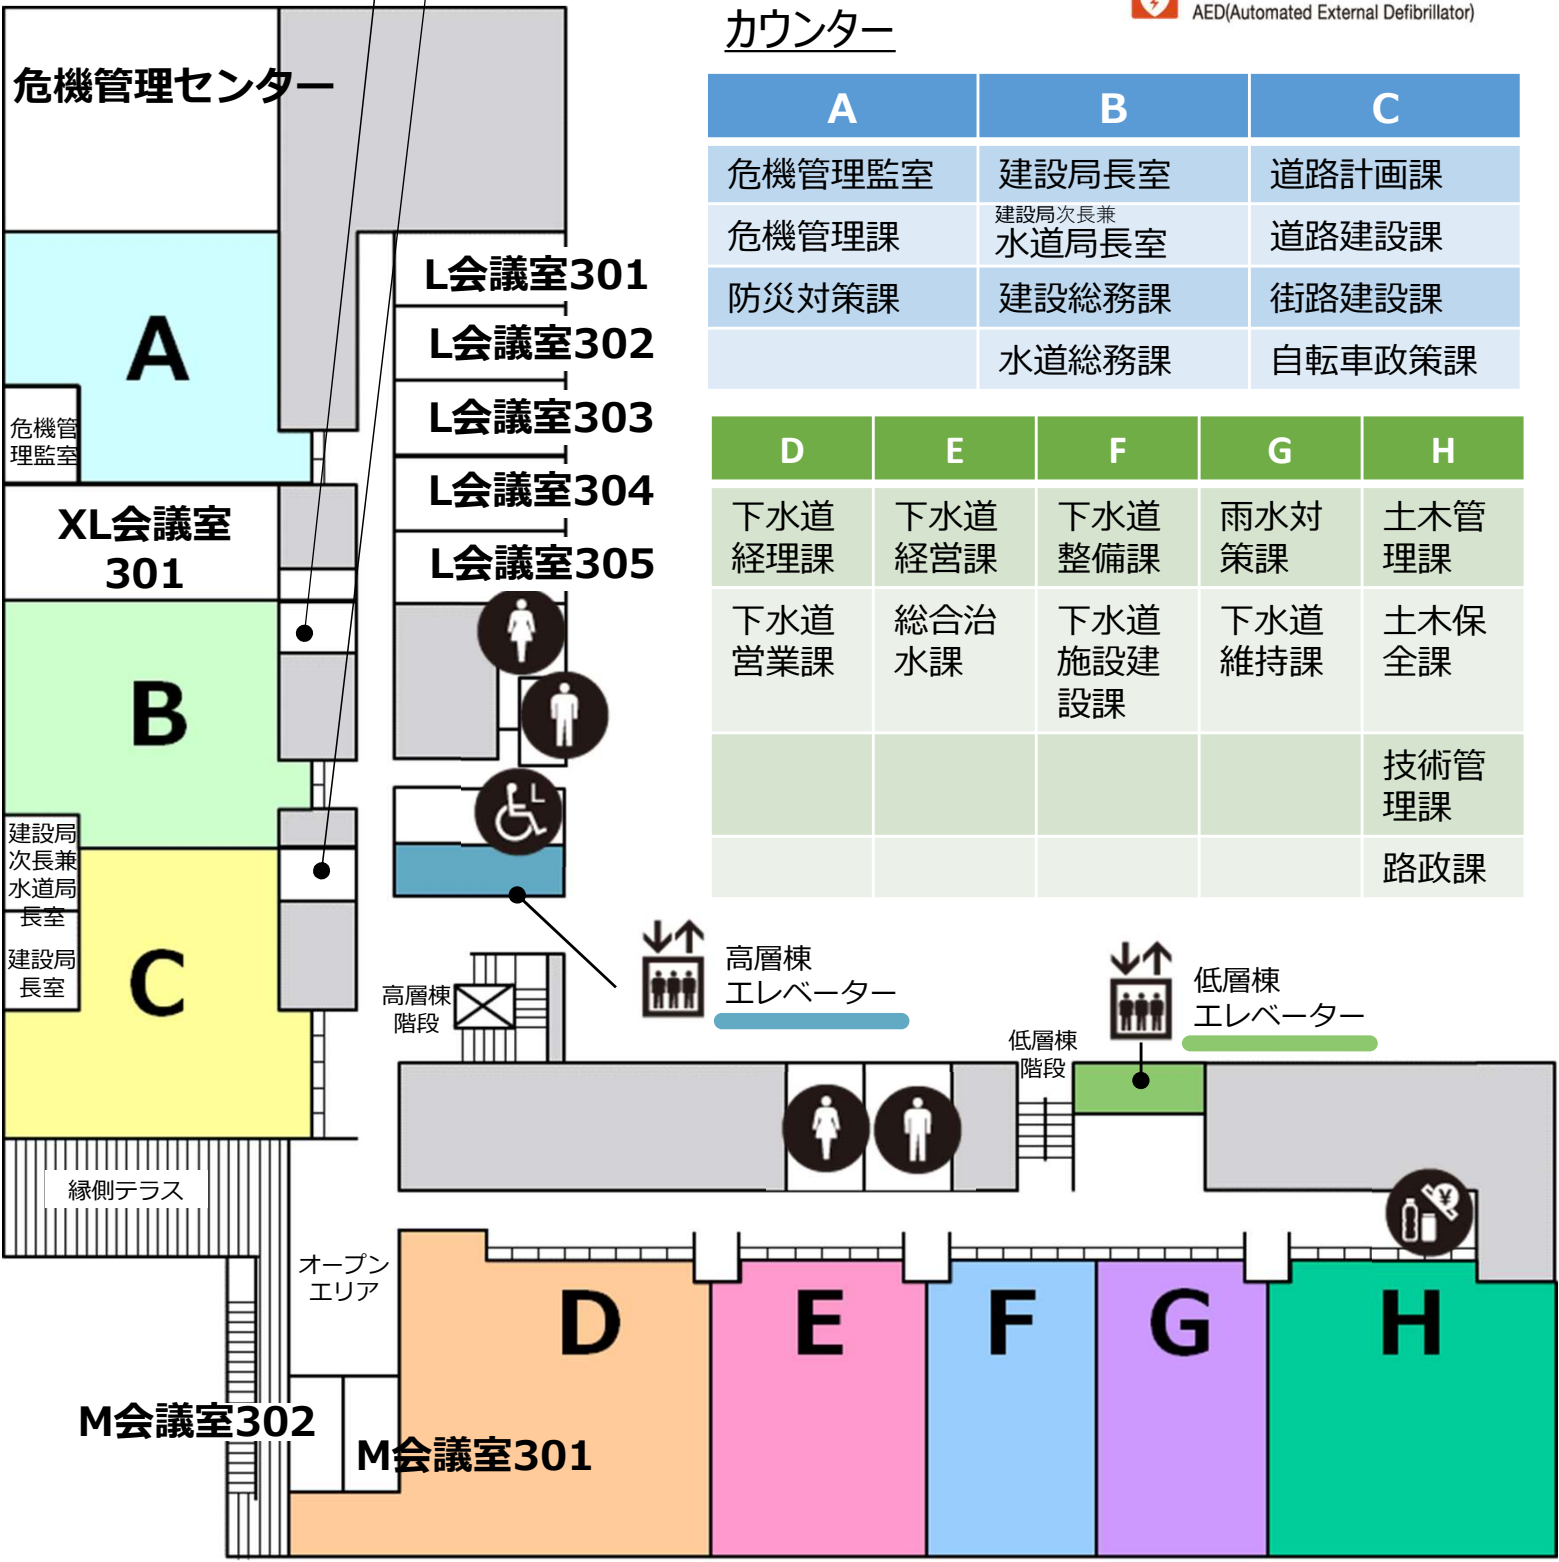

危機管理センター

A

危機管理監室

XL会議室  
301

B

建設局次長兼  
水道局長室  
建設局長室

C

L会議室301

L会議室302

L会議室303

L会議室304

L会議室305

高層棟  
階段

高層棟  
エレベーター

低層棟  
階段

低層棟  
エレベーター

緑側テラス

オープン  
エリア

M会議室302

M会議室301

D

E

F

G

H

# フロアマップ

# 【4F】


-  女性トイレ  
Ladies' Room
-  男性トイレ  
Men's Room
-  多機能トイレ (右まひ対応)  
Accessible Toilet (paralysis on the right side of the body)  
1・2・4・5・6・8・10F
-  多機能トイレ (左まひ対応)  
Accessible Toilet (paralysis on the left side of the body)  
1・2・3・5・6・7・9F
-  エレベーター  
Elevator
-  自動販売機  
Vending Machine

## カウンター

 AED(自動体外式徐細動器)  
AED(Automated External Defibrillator)

A	B	C
都市局長室	緑政課	交通政策課
都市局次長室	公園管理課	市街地整備課
都市総務課		公園建設課
都市政策課		

D	E	F	G	H
都市計画課	宅地課	建築情報相談課	建築管理課	営繕課
都市安全課	建築指導課	建築関連総合窓口	住宅政策課	建築設備課
まちづくり課			住宅整備課	

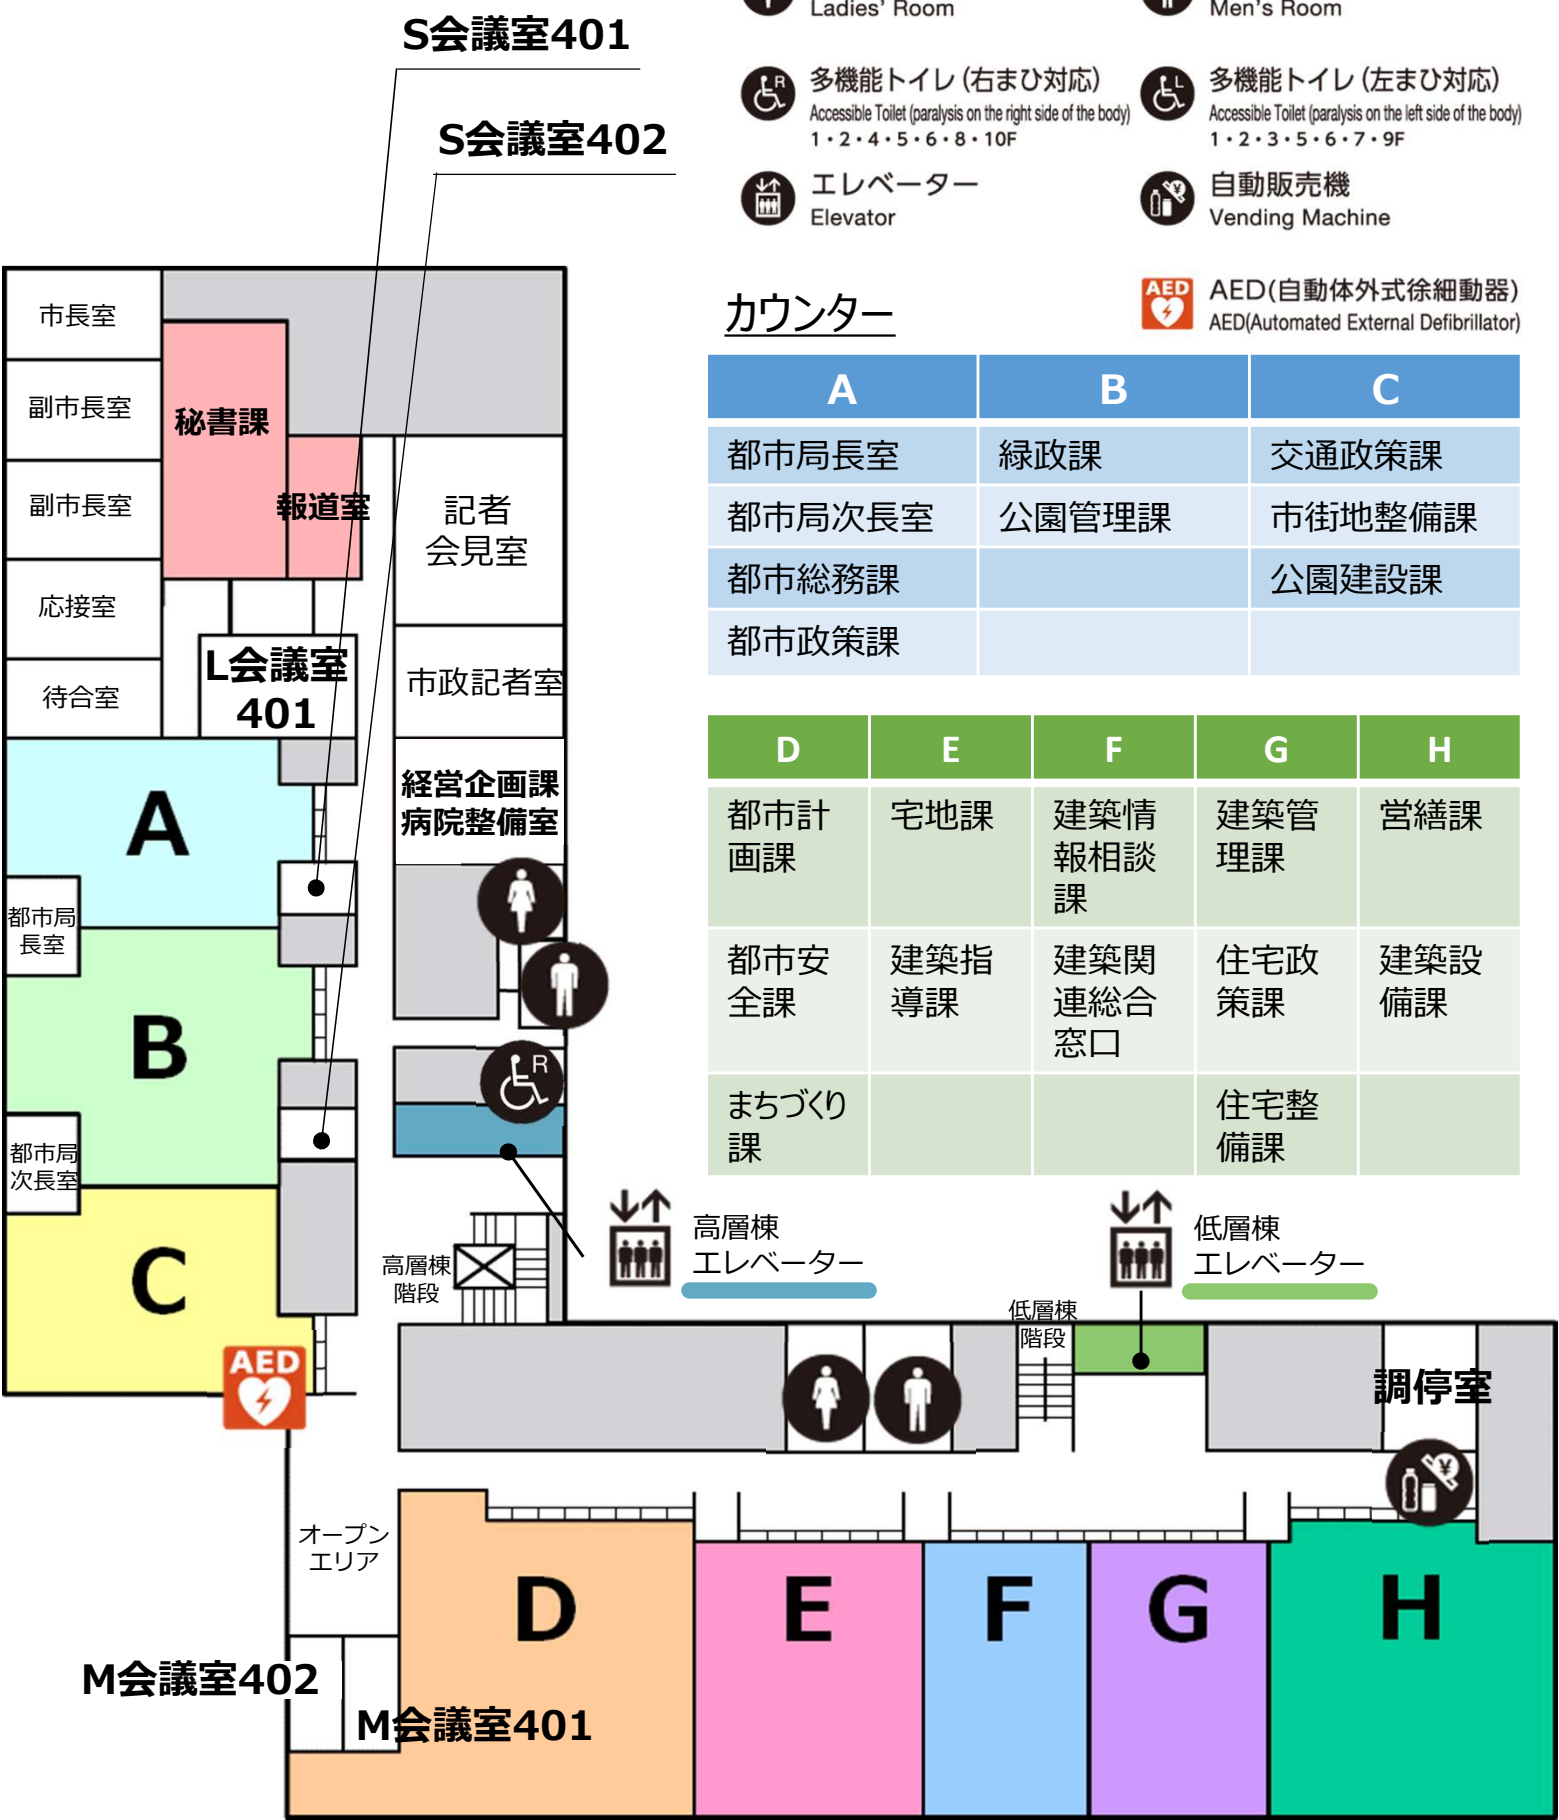

S会議室401

S会議室402

L会議室401

市長室

副市長室

副市長室

応接室

待合室

都市局長室

都市局次長室

秘書課

報道室

記者会見室

市政記者室

経営企画課

病院整備室

高層棟エレベーター

低層棟エレベーター

調停室

オープンエリア

M会議室402

M会議室401

D

E

F

G

H

# フロアマップ

# 【5F】

女性トイレ  
Ladies' Room

男性トイレ  
Men's Room

多機能トイレ (右まひ対応)  
Accessible Toilet (paralysis on the right side of the body)  
1・2・4・5・6・8・10F

多機能トイレ (左まひ対応)  
Accessible Toilet (paralysis on the left side of the body)  
1・2・3・5・6・7・9F

エレベーター  
Elevator

自動販売機  
Vending Machine

AED (自動体外式徐細動器)  
AED (Automated External Defibrillator)

## カウンター

A	B
総務局長室	人事課
総務局次長室	給与課
総務課	人材育成課
政策法務課	
業務改革推進課	
情報システム課	
健康推進課	
病院局管理課	



相談室502

相談室501

S会議室501

// 502

// 503

// 504

チャレンジドオフィス  
ちばし

L会議室501

多目的会議室  
(2XL)

相談室503

M会議室501

理事会室

打合室  
1

打合室  
2

打合室  
3

打合室  
4

打合室  
5

議長  
ロビー  
1

議員控室

議場

全員協議会室

議長ロビー2

高層棟  
階段

低層棟  
階段

高層棟  
エレベーター

低層棟  
エレベーター

総務局  
次長室

総務局  
長室

A

B




# フロアマップ 【6F】

-  女性トイレ  
Ladies' Room
-  男性トイレ  
Men's Room
-  多機能トイレ (右まひ対応)  
Accessible Toilet (paralysis on the right side of the body)  
1・2・4・5・6・8・10F
-  多機能トイレ (左まひ対応)  
Accessible Toilet (paralysis on the left side of the body)  
1・2・3・5・6・7・9F
-  エレベーター  
Elevator
-  自動販売機  
Vending Machine
-  AED(自動体外式徐細動器)  
AED(Automated External Defibrillator)

## カウンター

A	A
総合政策局長室	病院局経営企画課
政策企画課	
政策調整課	B
都市アイデンティティ推進課	新庁舎整備課
スマートシティ推進課	C
国家戦略特区推進課	財政局長室
マリスタジアム再整備推進課	資金課
広報広聴課	財政課
税制課	資産経営課
課税管理課	管財課
納税管理課	契約課

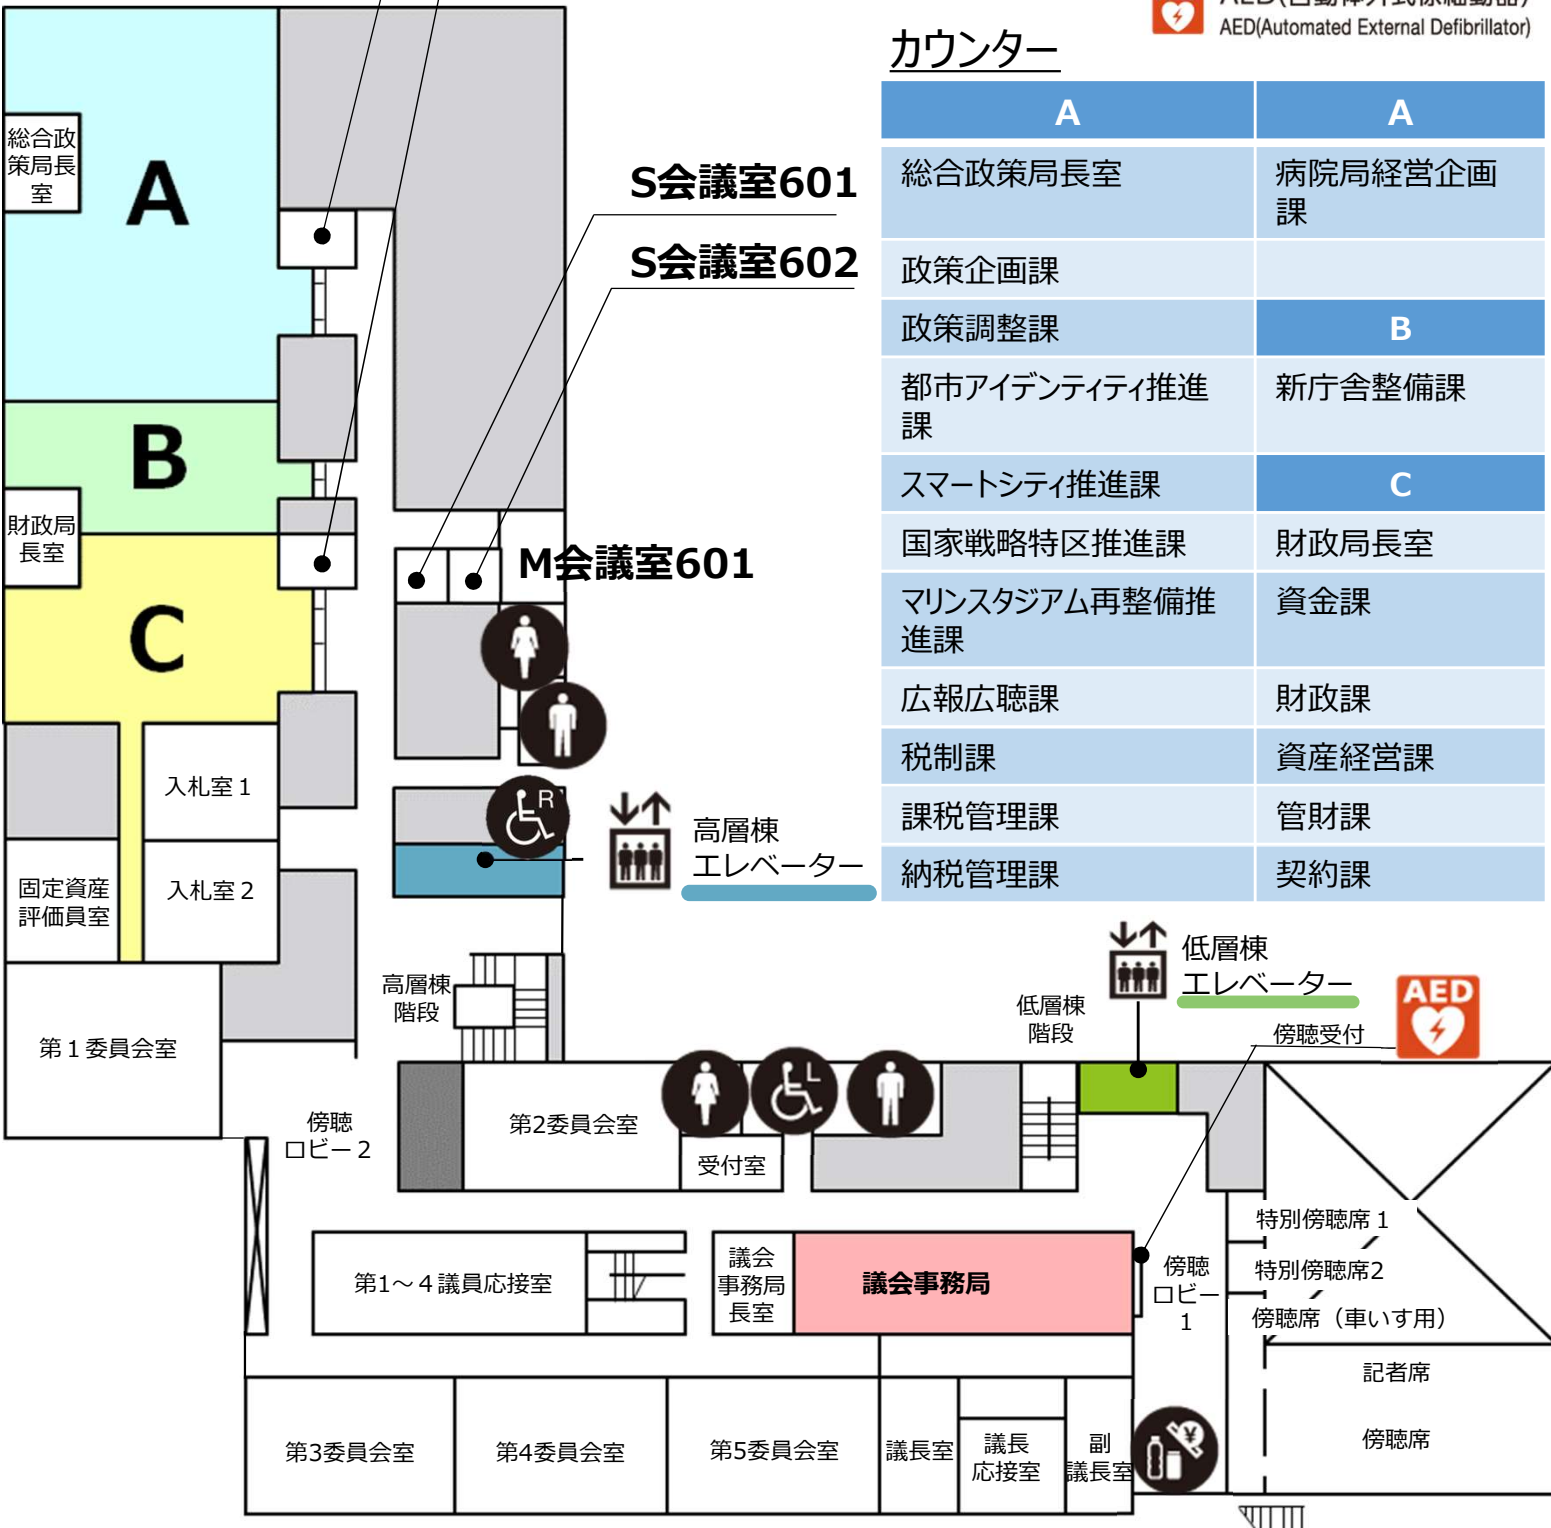

相談室601

相談室602

S会議室601

S会議室602

M会議室601

高層棟  
エレベーター

低層棟  
エレベーター



傍聴受付

特別傍聴席1

特別傍聴席2

傍聴席 (車いす用)

記者席

傍聴席

第1~4 議員応接室

議会事務局  
局長室

議会事務局

傍聴  
ロビー  
1

第3委員会室

第4委員会室

第5委員会室

議長室

議長  
応接室

副  
議長室

傍聴  
ロビー2

第2委員会室

受付室

高層棟  
階段

低層棟  
階段

総合政策局長室

財政局長室

固定資産  
評価員室

第1委員会室

入札室1

入札室2

A

B

C

# フロアマップ

# 【7F】

女性トイレ  
Ladies' Room

男性トイレ  
Men's Room

多機能トイレ (右まひ対応)  
Accessible Toilet (paralysis on the right side of the body)  
1・2・4・5・6・8・10F

多機能トイレ (左まひ対応)  
Accessible Toilet (paralysis on the left side of the body)  
1・2・3・5・6・7・9F

エレベーター  
Elevator

自動販売機  
Vending Machine

AED(自動体外式徐細動器)  
AED(Automated External Defibrillator)

相談室701

相談室702


S会議室701

S会議室702

M会議室701

## カウンター

A	C
経済農政局長室	廃棄物対策課
経済企画課	収集業務課
雇用推進課	廃棄物施設維持課
産業支援課	廃棄物施設整備課
スタートアップ支援室	産業廃棄物指導課
企業立地課	
観光MICE企画課	D
観光プロモーション課	環境局長室
生涯学習振興課	環境総務課
文化財課	環境保全課
B	環境規制課
農政課	脱炭素推進課
農地活用推進課	
農業委員会事務局	

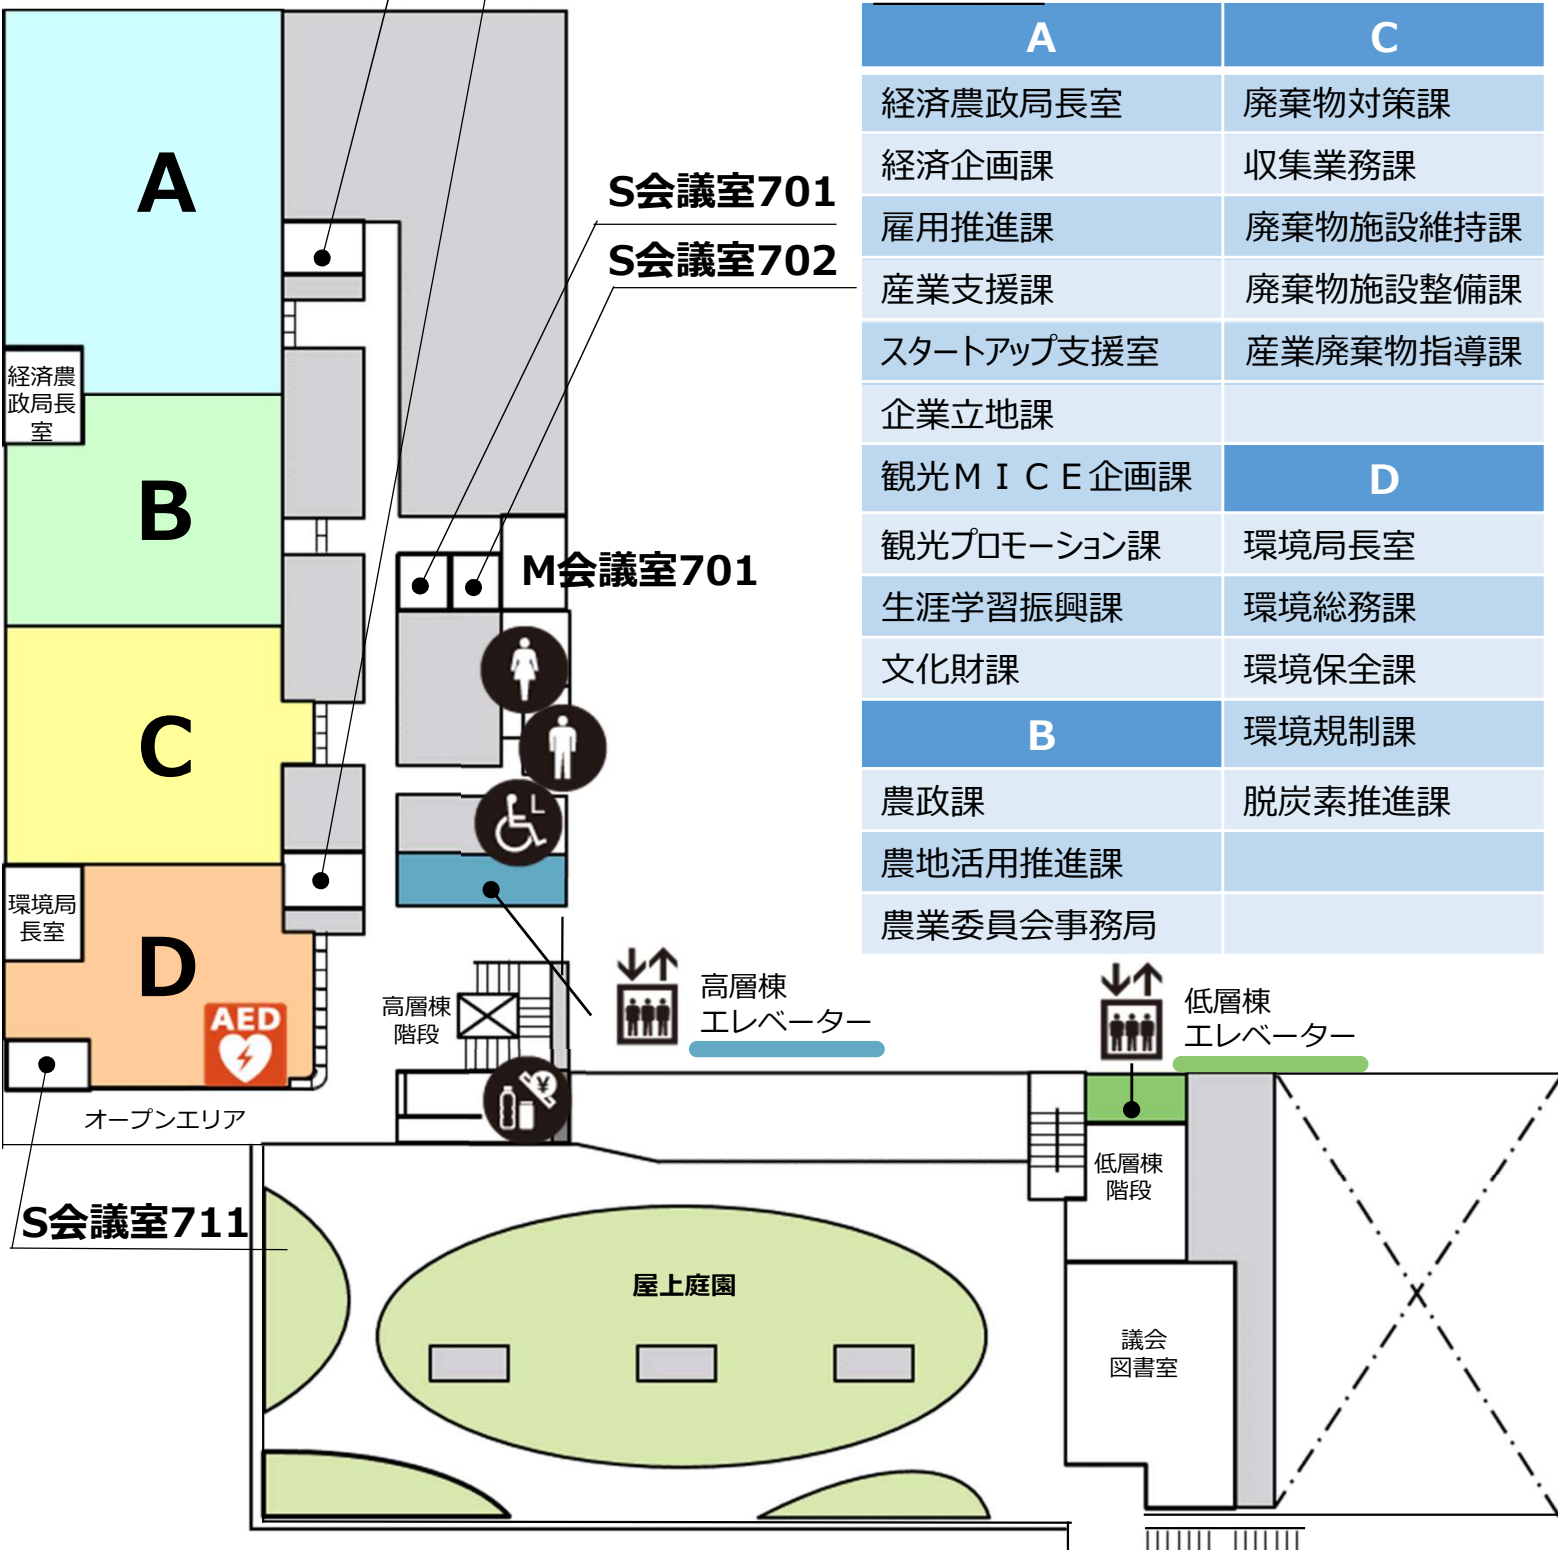

経済農政局長室

環境局長室

オープンエリア

S会議室711

高層棟  
階段

高層棟  
エレベーター


低層棟  
エレベーター

低層棟  
階段

屋上庭園

議会  
図書室

# フロアマップ 【8F】

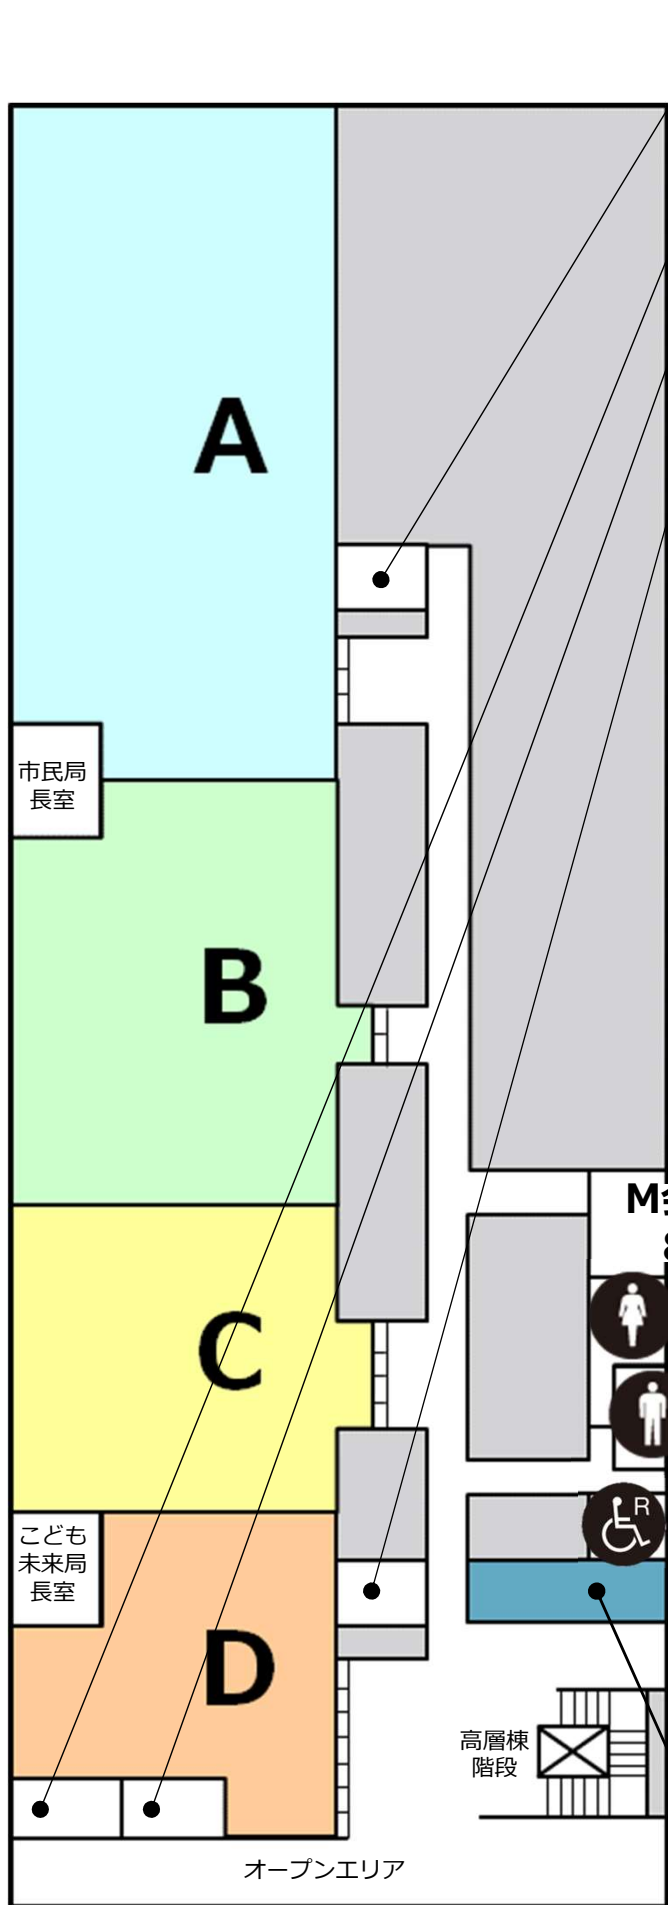

相談室801

S会議室802

S会議室803

相談室802



女性トイレ  
Ladies' Room



男性トイレ  
Men's Room



多機能トイレ (右まひ対応)  
Accessible Toilet (paralysis on the right side of the body)  
1・2・4・5・6・8・10F



多機能トイレ (左まひ対応)  
Accessible Toilet (paralysis on the left side of the body)  
1・2・3・5・6・7・9F



エレベーター  
Elevator



自動販売機  
Vending Machine



AED (自動体外式徐細動器)  
AED (Automated External Defibrillator)

## カウンター

A	B
市民局長室	幼保支援課
市民総務課	幼保運営課
市民自治推進課	幼保指導課
区政推進課	C
地域安全課	幼保支援課
国際交流課	幼保運営課
文化振興課	幼保指導課
スポーツ振興課	健全育成課
男女共同参画課	D
医療政策課	子ども未来局長室
	子ども企画課
	健全育成課
	子ども家庭支援課

M会議室  
801



高層棟  
階段




高層棟  
エレベーター

オープンエリア



# フロアマップ【9F】

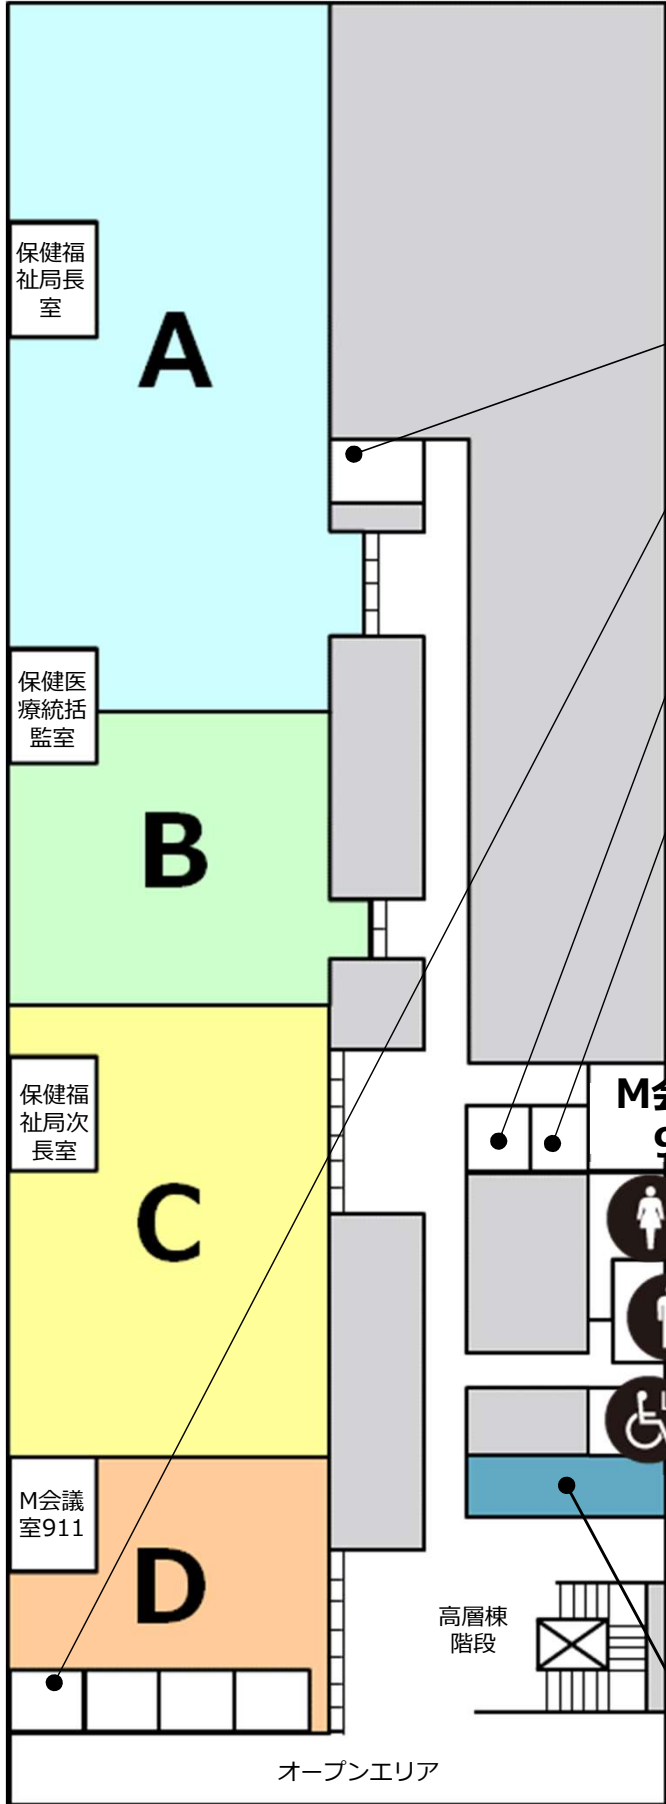

女性トイレ  
Ladies' Room

男性トイレ  
Men's Room

多機能トイレ (右まひ対応)  
Accessible Toilet (paralysis on the right side of the body)  
1・2・4・5・6・8・10F

多機能トイレ (左まひ対応)  
Accessible Toilet (paralysis on the left side of the body)  
1・2・3・5・6・7・9F

エレベーター  
Elevator

自動販売機  
Vending Machine

AED(自動体外式徐細動器)  
AED(Automated External Defibrillator)

相談室901

相談室902,903,904,905

S会議室901

S会議室902

カウンター

A	B
保健福祉局長室	健康保険課
保健医療統括監室	
保健福祉局次長室	C
保健福祉総務課	健康保険課
保護課	障害者自立支援課
地域福祉課	障害福祉サービス課
地域包括ケア推進課	
医療政策課	D
生活衛生課	高齢福祉課
健康危機管理課	介護保険管理課
	介護保険事業課

M会議室  
901

高層棟  
階段

オープンエリア

高層棟  
エレベーター

# フロアマップ

# 【10F】



女性トイレ  
Ladies' Room



男性トイレ  
Men's Room



多機能トイレ (右まひ対応)  
Accessible Toilet (paralysis on the right side of the body)  
1・2・4・5・6・8・10F



多機能トイレ (左まひ対応)  
Accessible Toilet (paralysis on the left side of the body)  
1・2・3・5・6・7・9F




エレベーター  
Elevator



自動販売機  
Vending Machine



AED (自動体外式徐細動器)  
AED (Automated External Defibrillator)

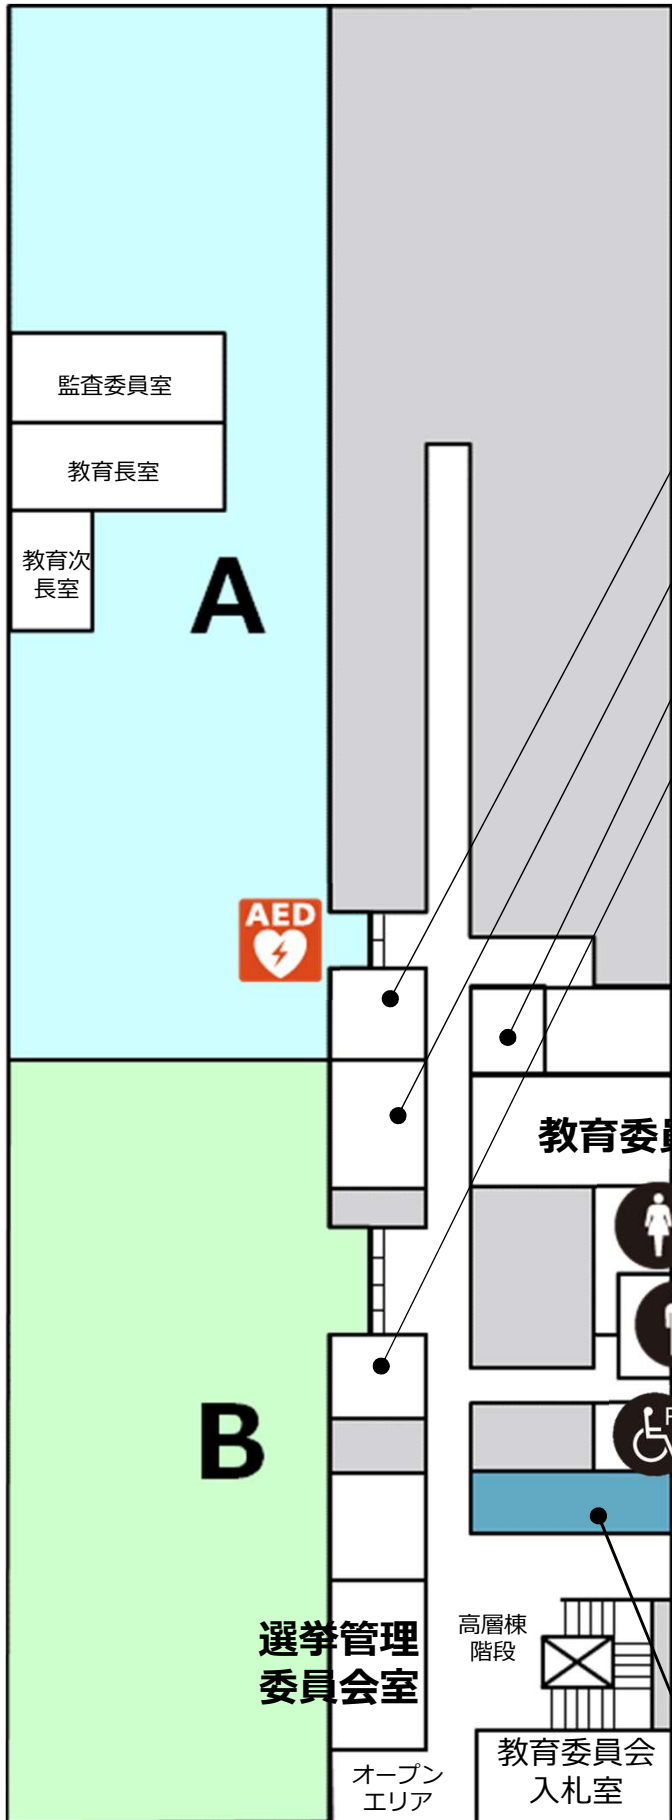

相談室1001

M会議室1001

S会議室1002

相談室1002

カウンター

A	B
監査委員室	教育長室
選挙管理委員会事務局	教育次長室
人事委員会事務局	教育委員会事務局
監査委員事務局	総務課
行政監査課	企画課
財務監査課	教育職員課
	教育給与課
	学校施設課
	学事課
	教育改革推進課
	教育指導課
	教育支援課
	保健体育課



高層棟  
エレベーター