
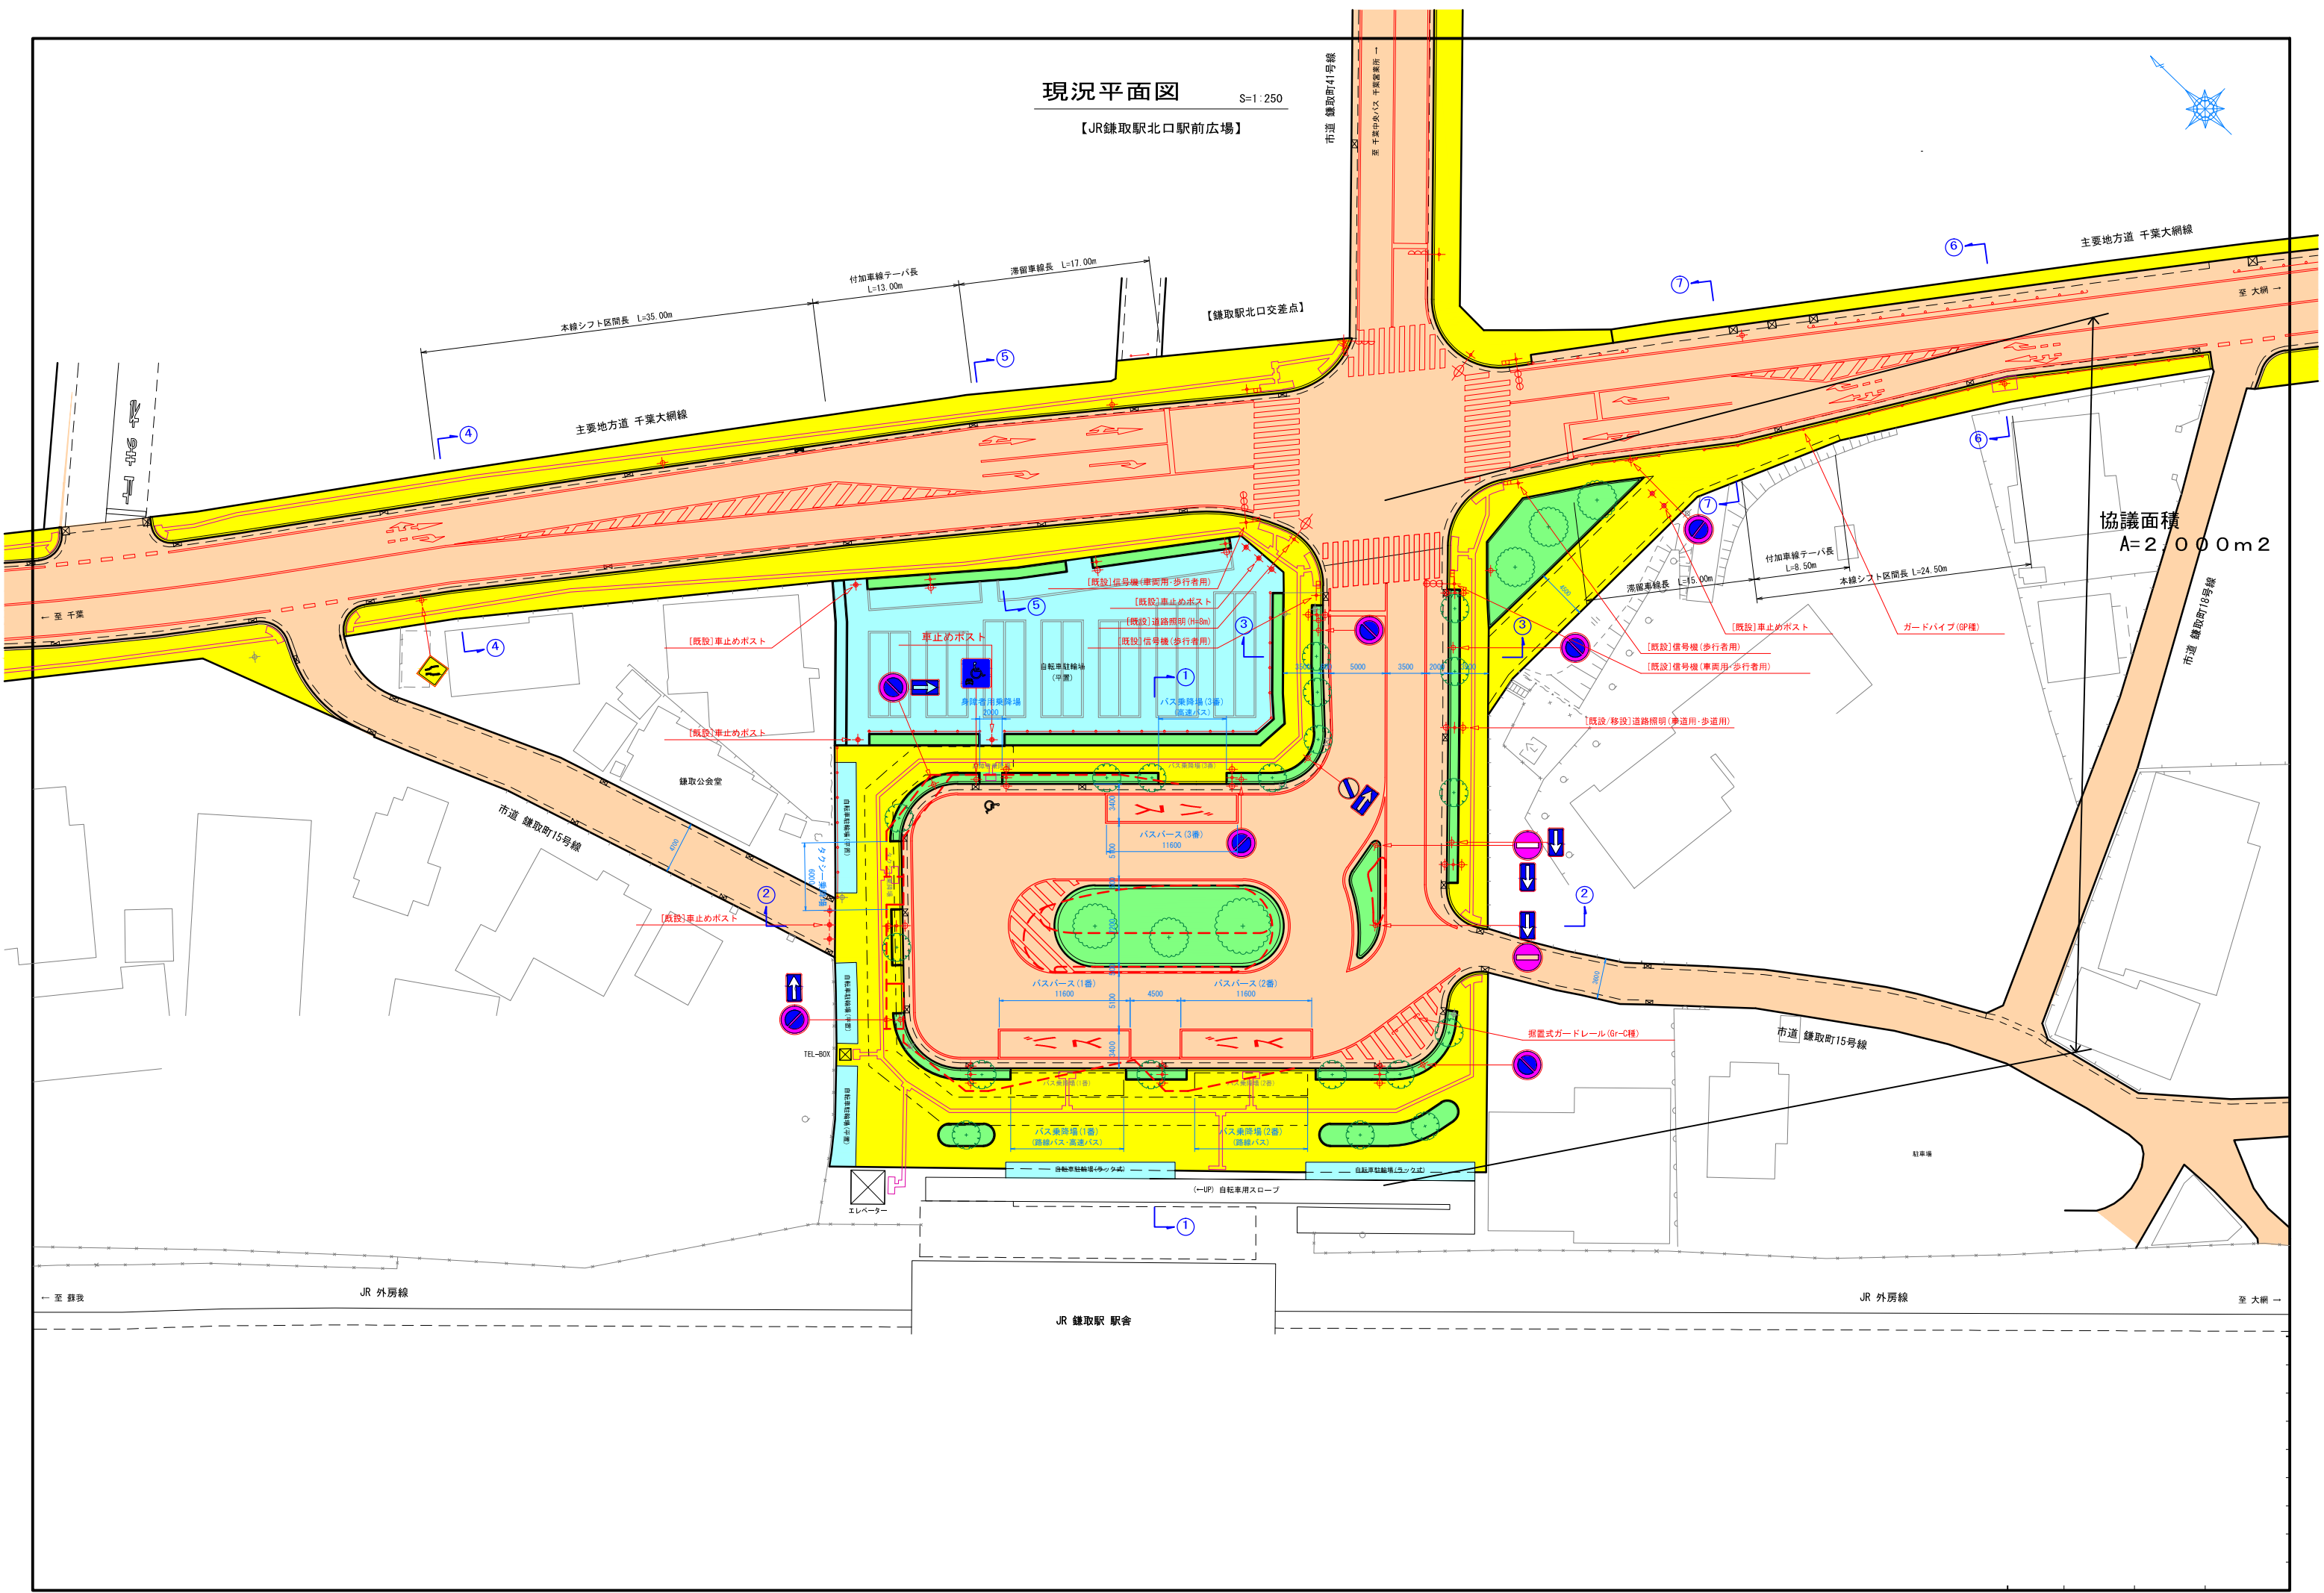


現況平面図 S=1:250

【JR鎌取駅北口駅前広場】

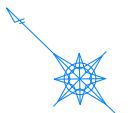

協議面積
A=2,000m²

一至 鎌取 JR 外房線 至 大綱 一