


埋蔵文化財確認調査計画図 対象面積:10,000㎡

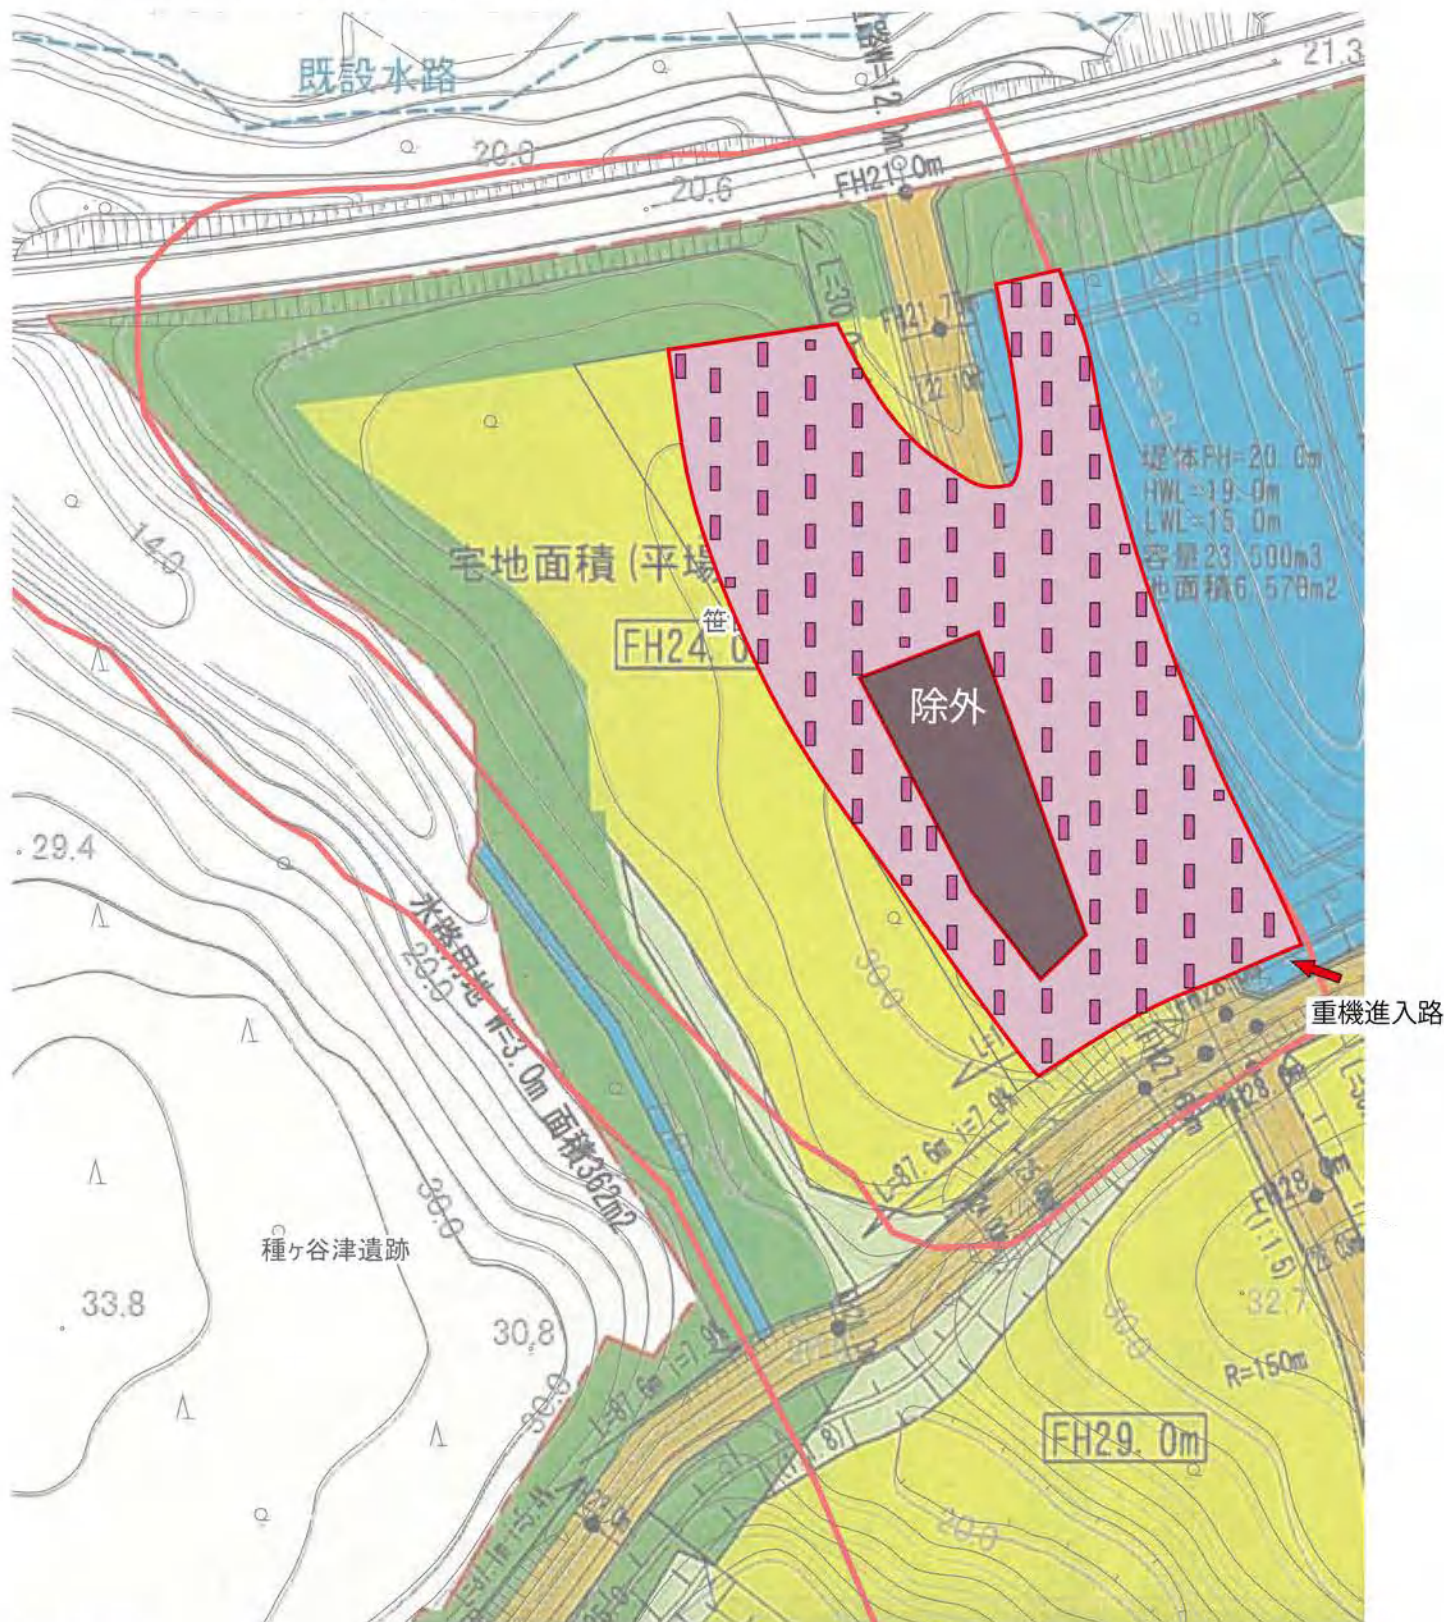

【凡例】

■	トレンチ掘削箇所	W2m×H5m=10.0㎡	96箇所	10.0㎡×96箇所=	960㎡
■	トレンチ掘削箇所	W2m×H2m=4.0㎡	10箇所	4.0㎡×10箇所=	40㎡
					計 1,000㎡

※トレンチ掘削箇所は、現地の状況や遺構、遺物の検出状況により、位置・数量等の変更を行う。

縮尺:1/1,600