




土質性状分類

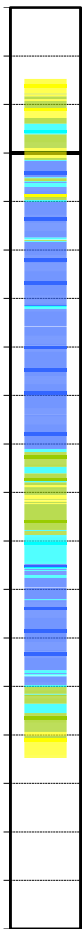


換算N値

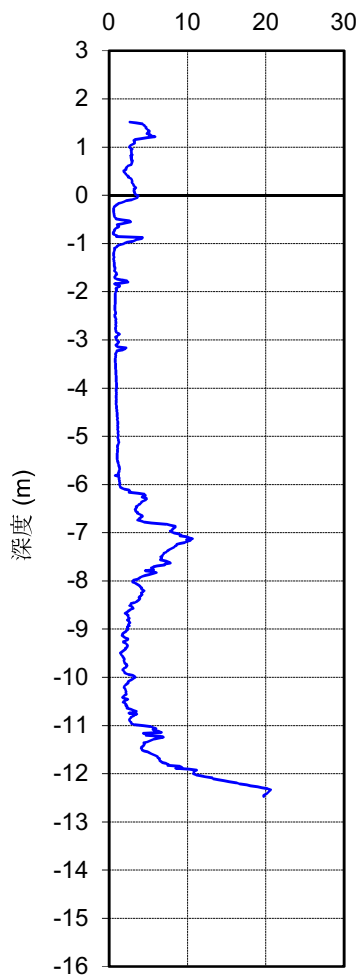


補正先端抵抗 qt (Mpa)

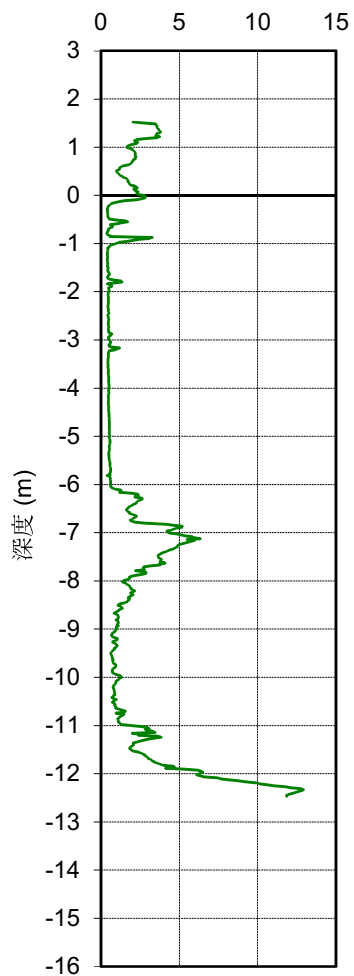

周面摩擦 fs (Mpa)

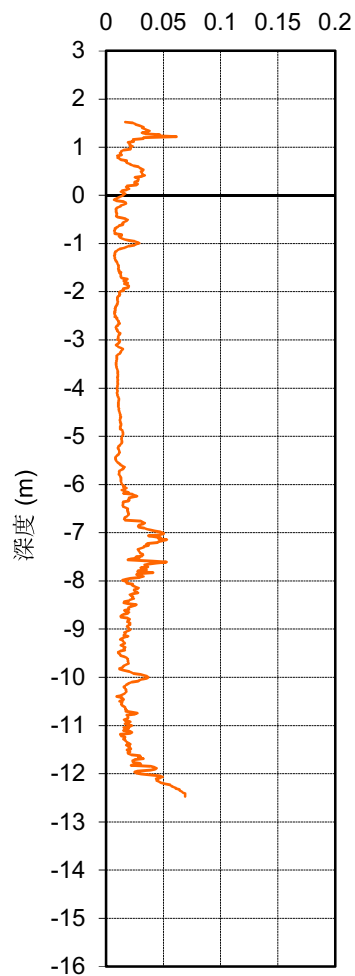

間隙水圧 u (Mpa)

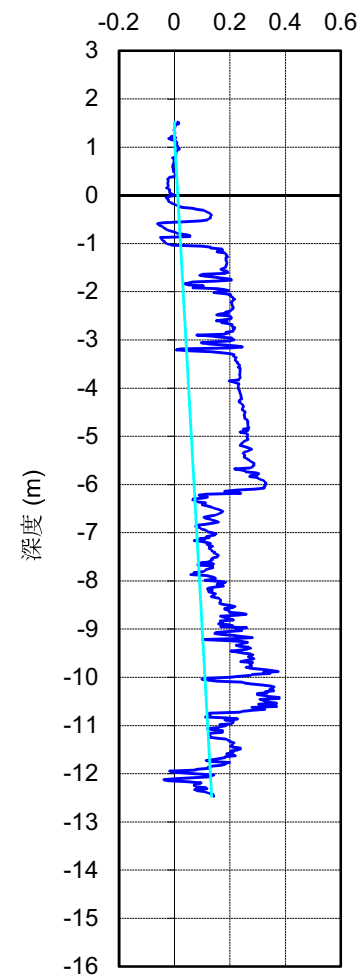

- | | | |
|---------|----------|--------|
| 1 鋭敏粘性土 | 4 粘土質シルト | 7 砂礫 |
| 2 有機質土 | 5 砂質シルト | 8 密な砂 |
| 3 粘土 | 6 砂 | 9 固結粘土 |

三成分コーン貫入試験結果(1) 27C64-4