ボーリング柱状図

調　査　名　液状化対策関連地質調査業務委託その７

事業・工事名

シートNo

ボーリング名	Ｎ－２６	調査位置	千葉市美浜区磯辺地区地内			北　緯	35° 37’ 37.56″
発注機関	千葉市都市局都市部市街地整備課			調査期間	平成 24年 12月 7日 ～ 24年 12月 8日	東　経	140° 3’ 39.56″
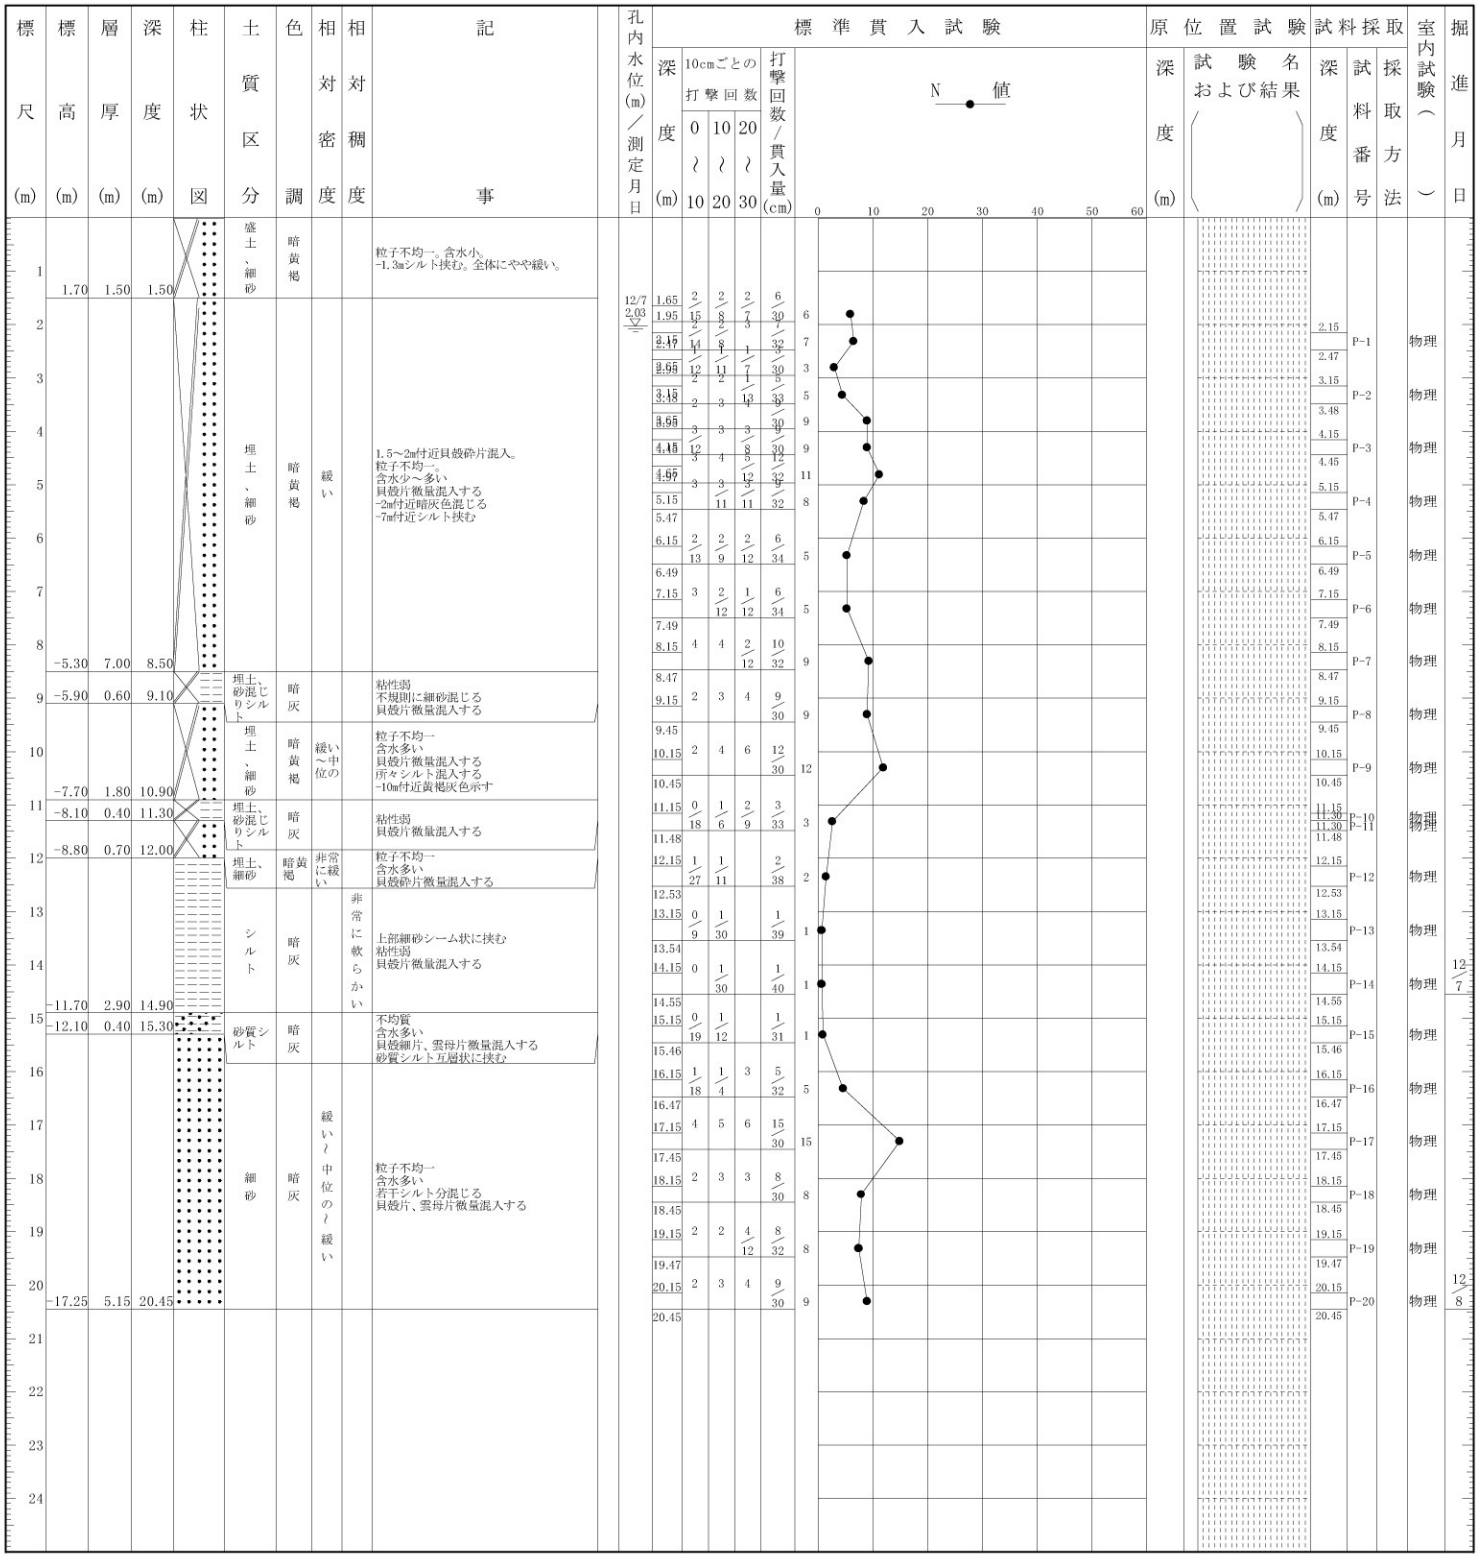
孔口標高	TP +3.20m	角度	180° 上 90° 下 0° 0°	方向	北 0° 270° 西 90° 東 180° 南	地盤勾配	鉛直 90° 水平 0°	使用機種	試錐機	YBM－05DA	ハンマー落下用具	半自動落下
総掘進長	20.45m								エンジン	NFD－10M	ポンプ	V5－P