


液状化ポテンシャルサウンディング試験結果図

業務件名	液状化対策関連地質調査業務委託その14				調査位置	千葉市美浜区磯辺八丁目地内			解析基準名	建築基礎構造設計指針 (2001)
地点番号	P-10	孔口標高	TP 4.00 m	地下水位	GL- 2.50 m	調査年月日	平成24年12月25日			

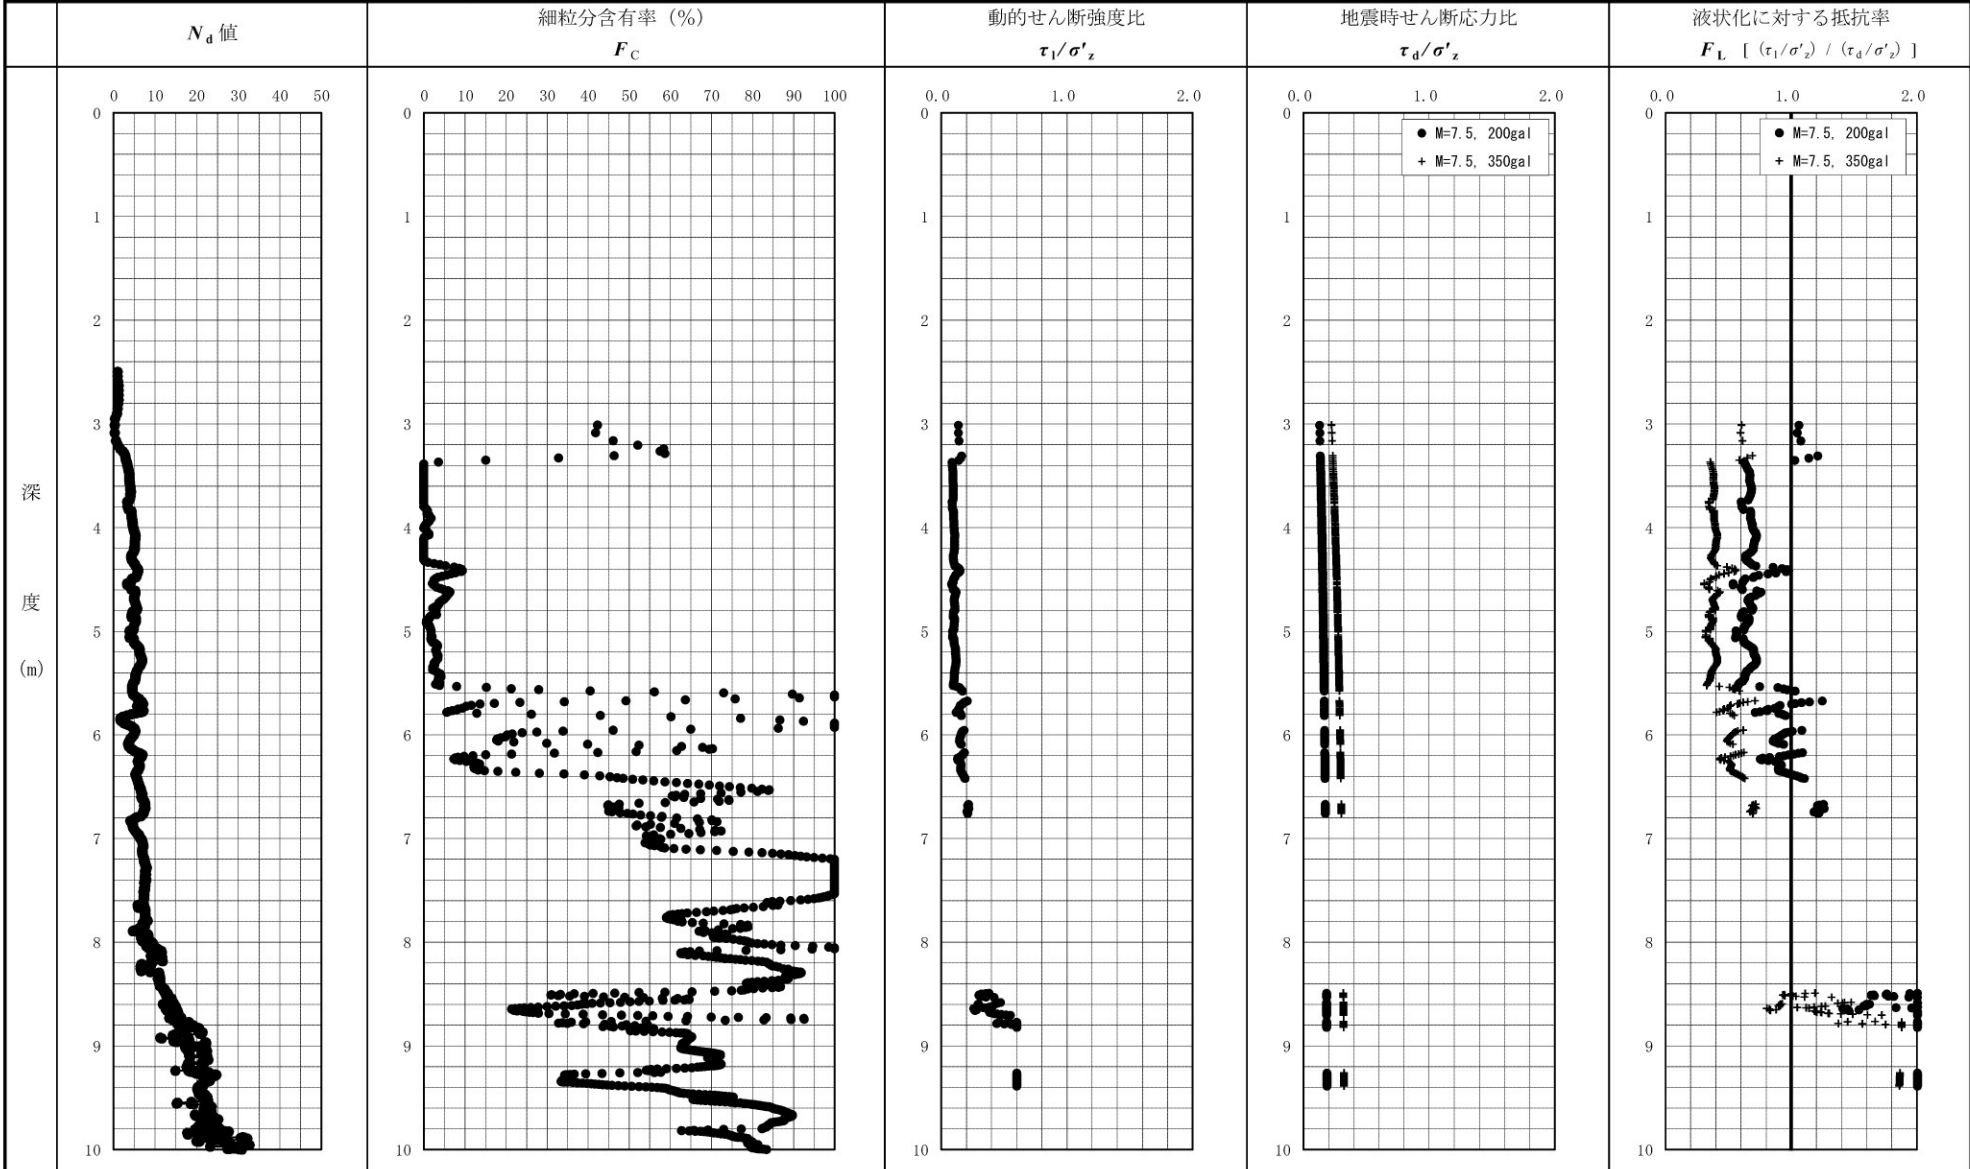

【備考】