


液状化ポテンシャルサウンディング試験結果図

業務件名	液状化対策関連地質調査業務委託その14				調査位置	千葉市美浜区磯辺一丁目地内			解析基準名	建築基礎構造設計指針 (2001)
地点番号	P-16	孔口標高	TP 2.69 m	地下水位	GL- 0.90 m	調査年月日	平成24年12月20日			

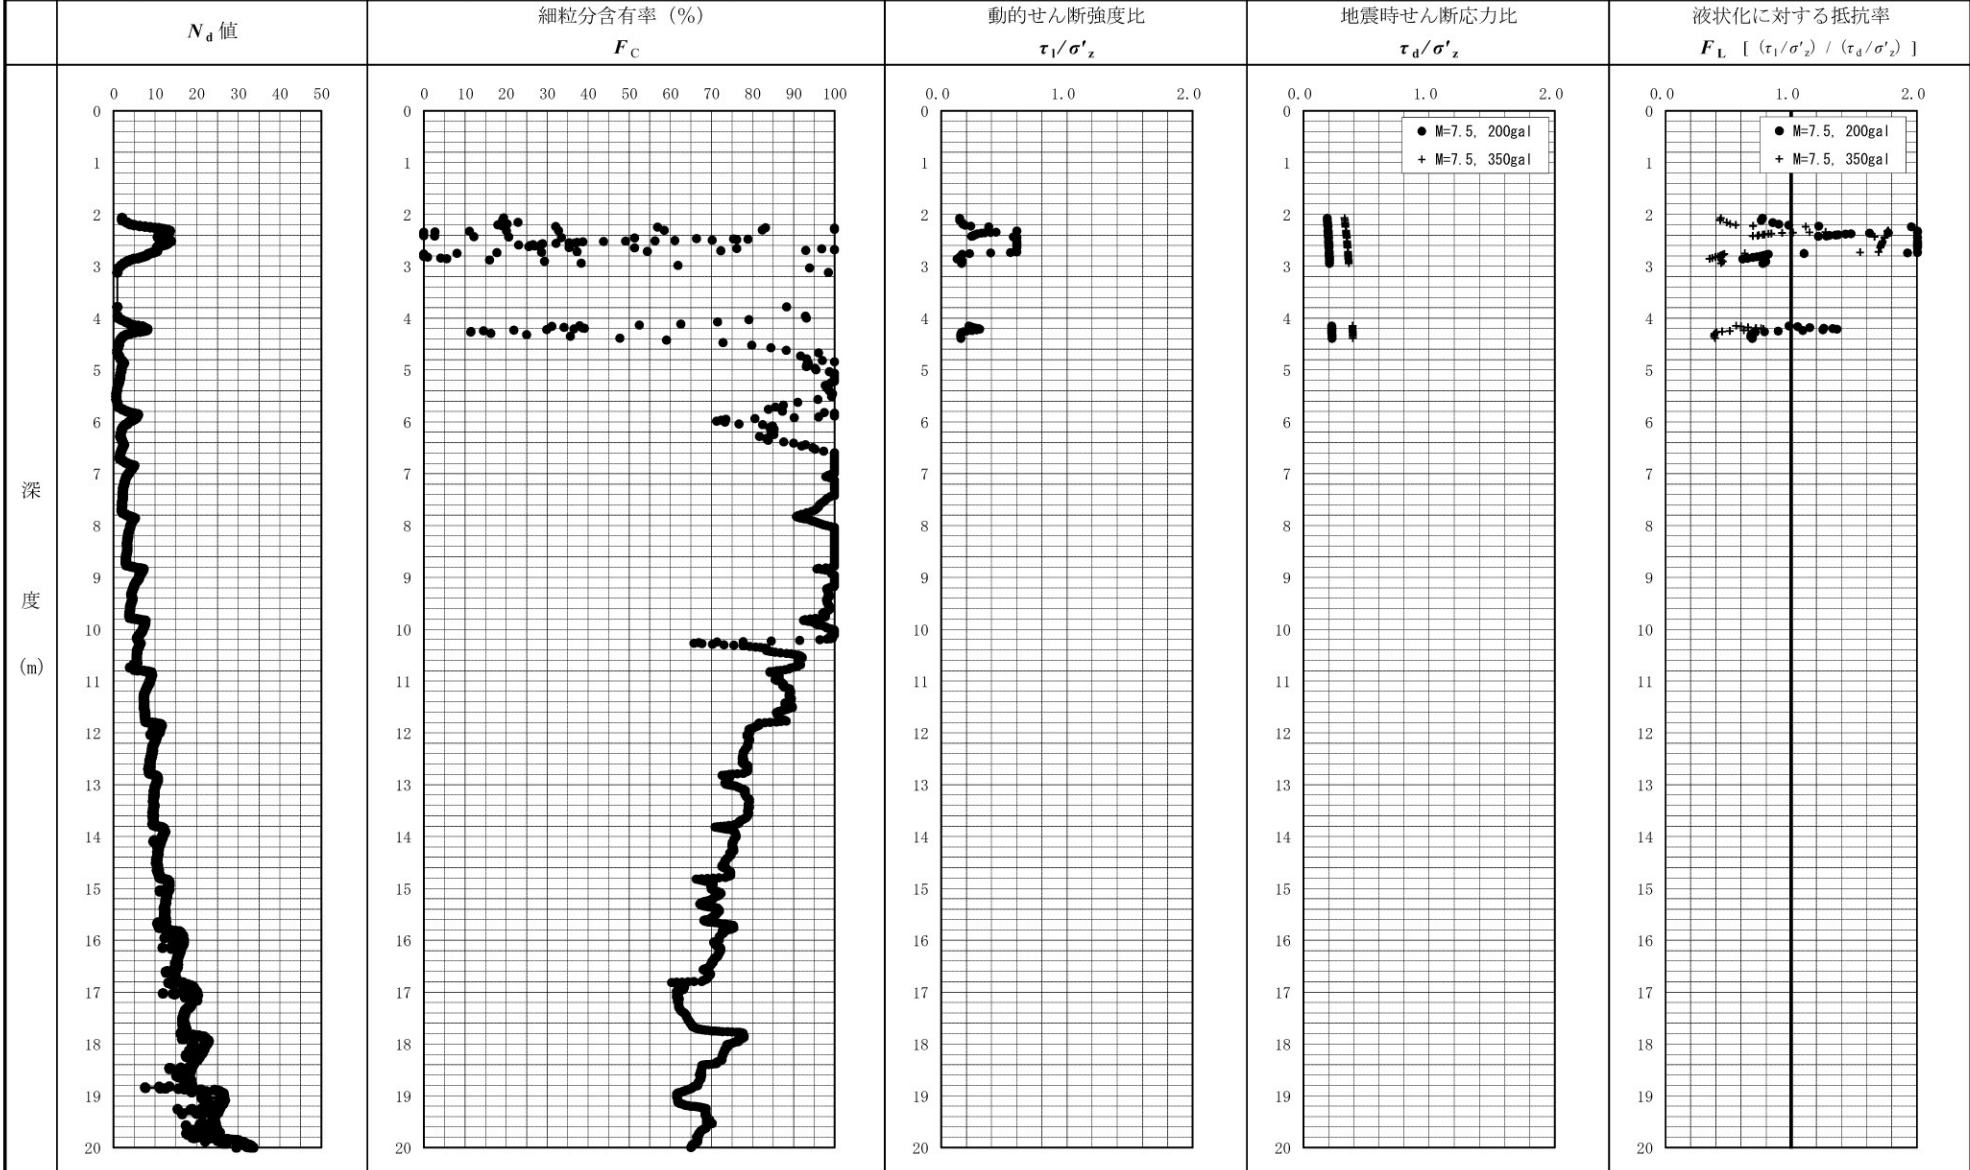

【備考】