


液状化ポテンシャルサウンディング試験結果図

業務件名	液状化対策関連地質調査業務委託その16	調査位置	千葉県千葉市美浜区磯辺地区内	解析基準名	建築基礎構造設計指針 (2001)
地点番号	P-02	孔口標高	TP 3.56 m 地下水位 GL- 1.42 m	調査年月日	平成25年2月26日

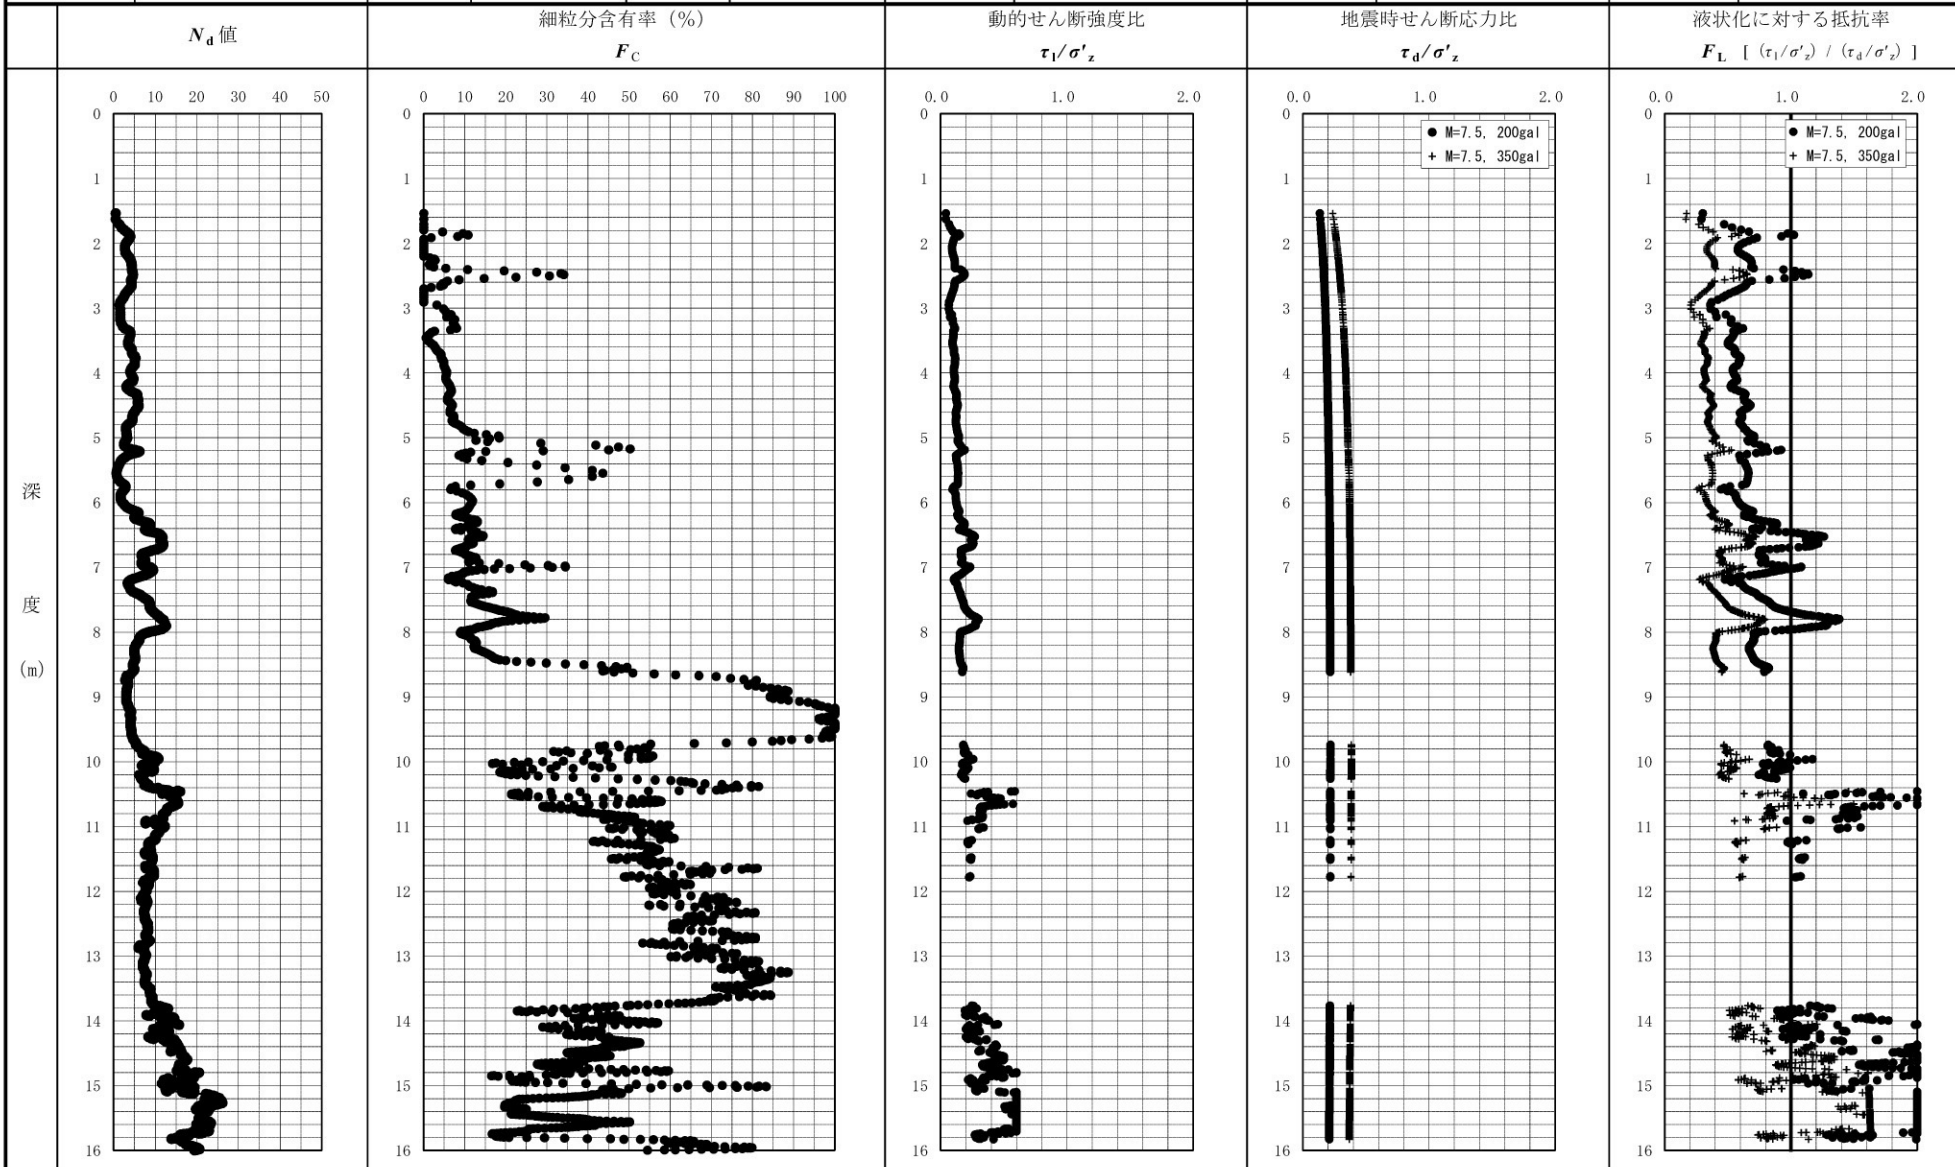

【備考】