


液状化ポテンシャルサウンディング試験結果図

業務件名	液状化対策関連地質調査業務委託その16				調査位置	千葉県千葉市美浜区磯辺地区内				解析基準名	建築基礎構造設計指針 (2001)
地点番号	P-03	孔口標高	TP 3.69 m	地下水位	GL- 1.57 m	調査年月日	平成25年2月27日				

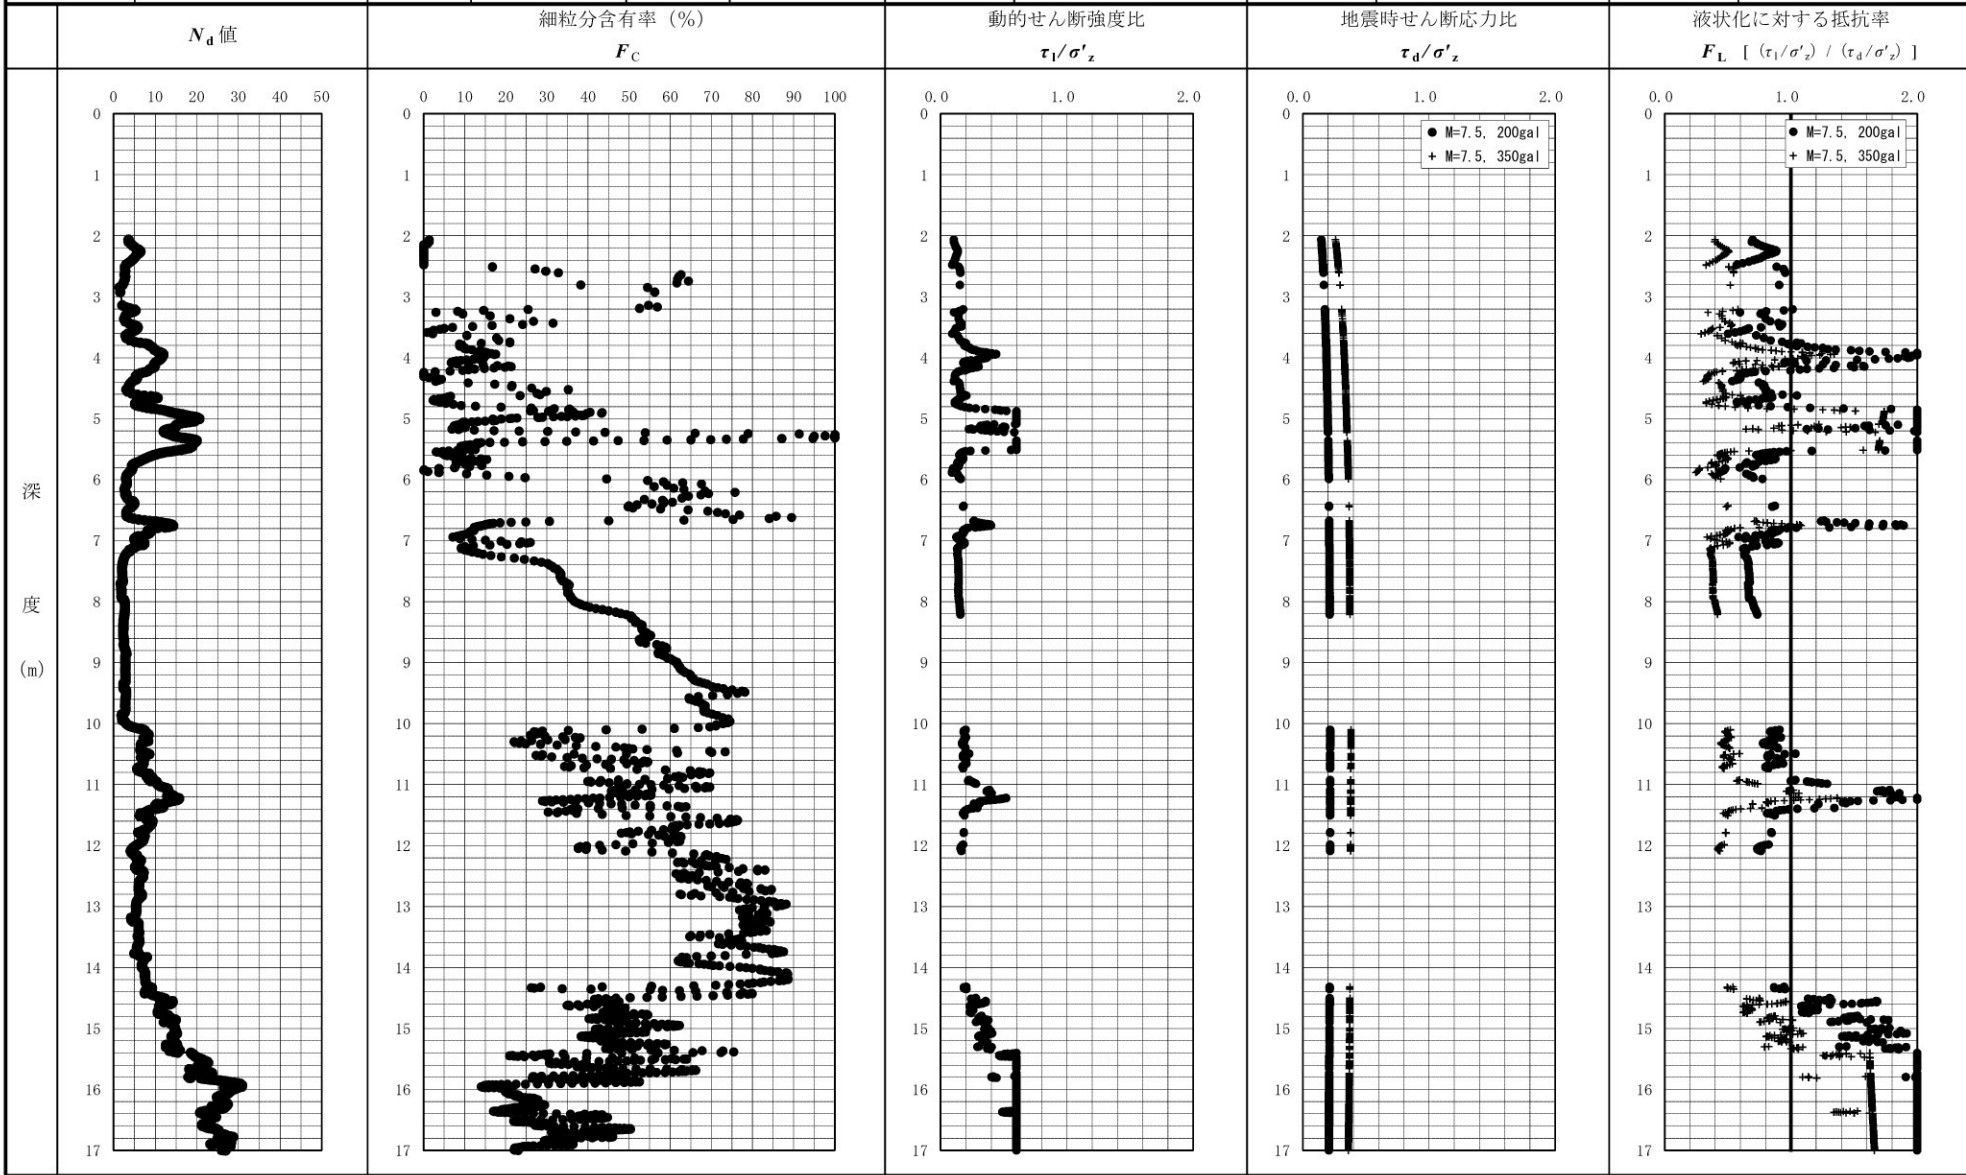

【備考】