


液状化ポテンシャルサウンディング試験結果図

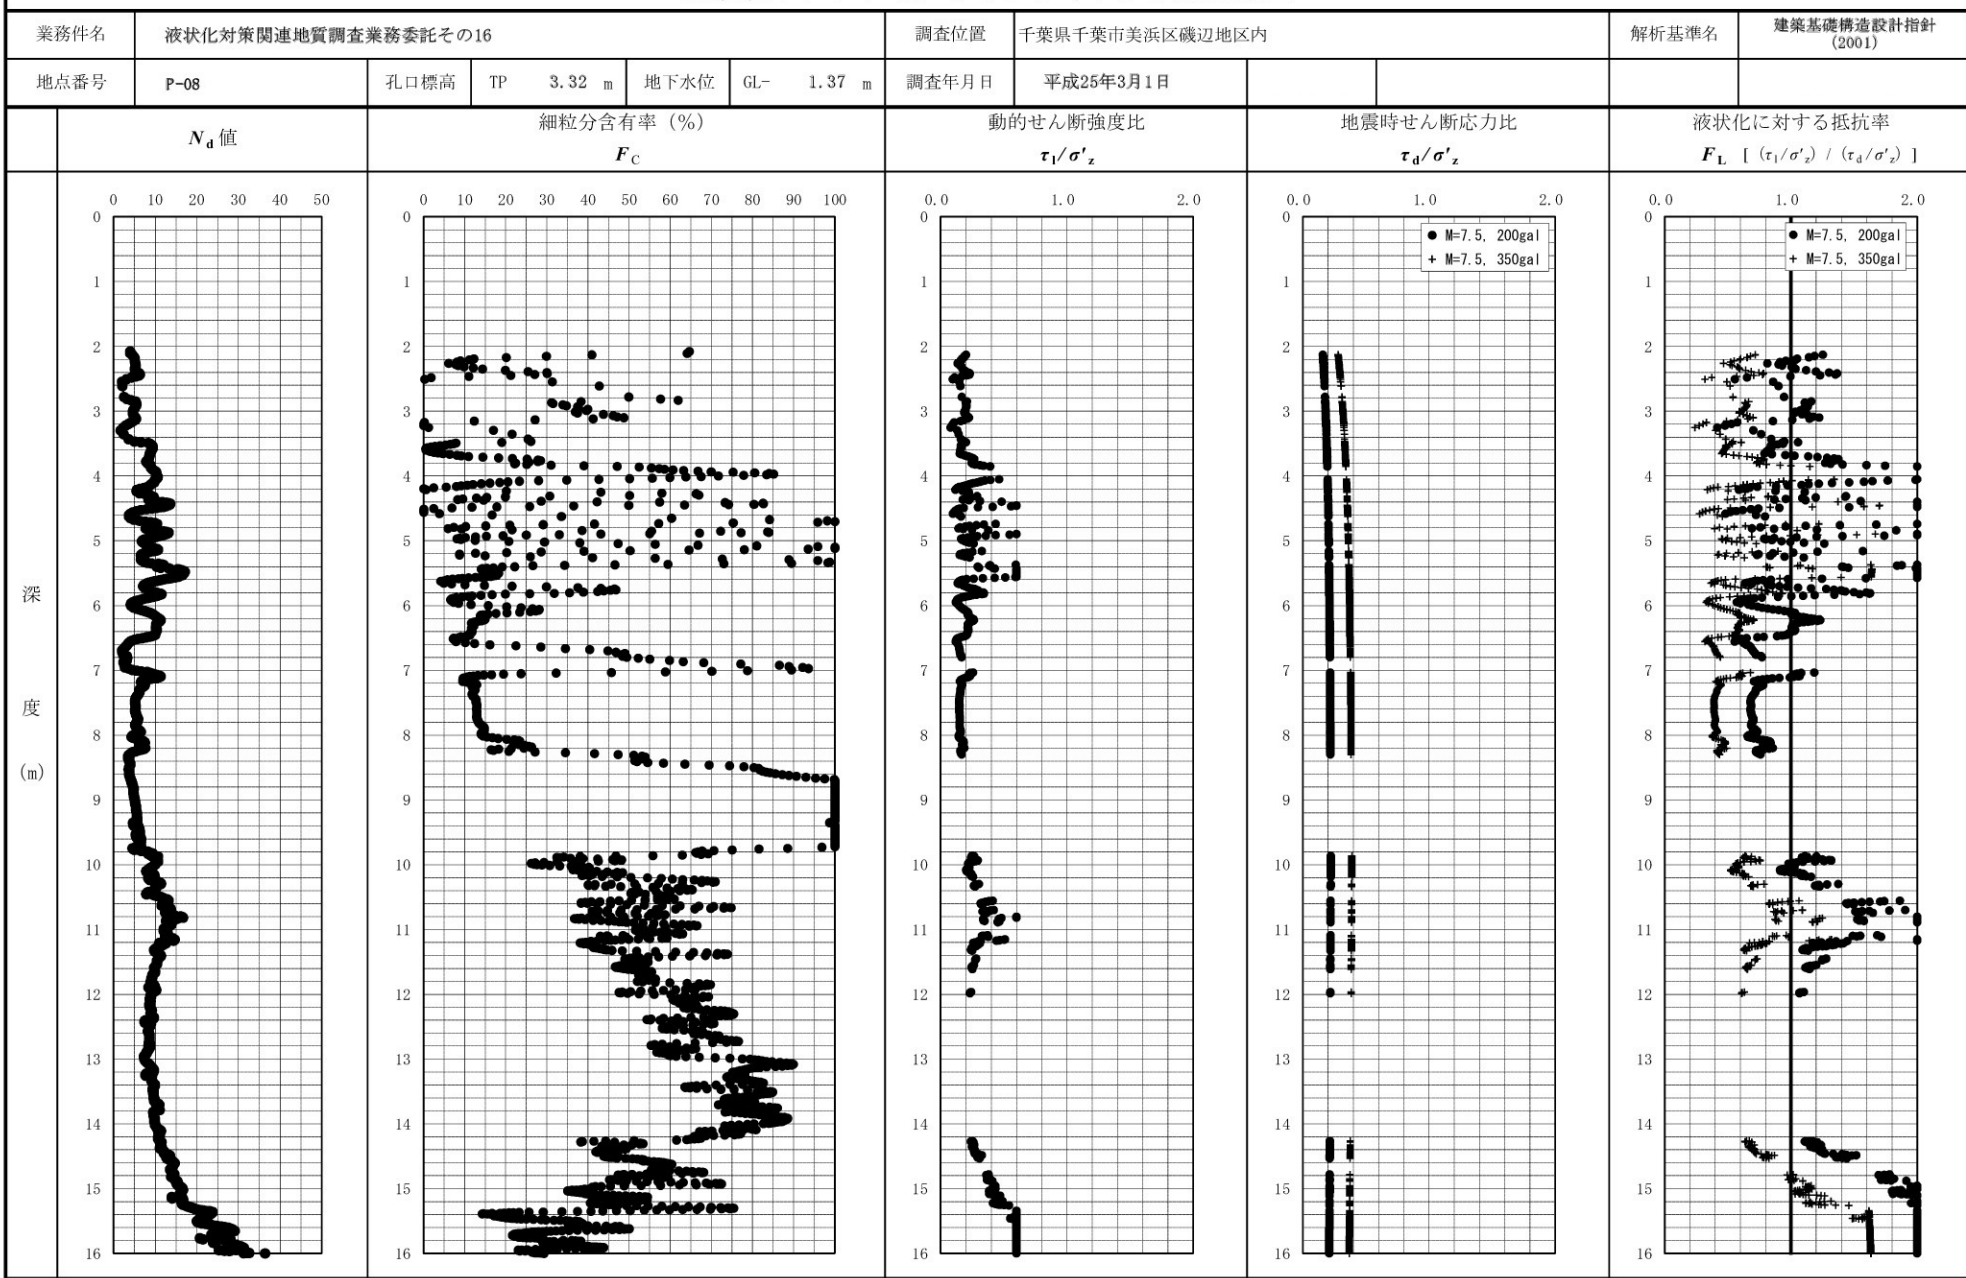

【備考】