液状化ポテンシャルキクンディング試験結果図

業務件名	液状化対策関連地質調査業務委託その１７					調査位置	千葉市美浜区真砂五丁目25-7番地先			解析基準名	建築基礎構造設計指針（2001）
地点番号	P-22	孔口標高	T.P. +2.83 m	地下水位	GL −1.51 m	調査年月日	2013年3月1日				

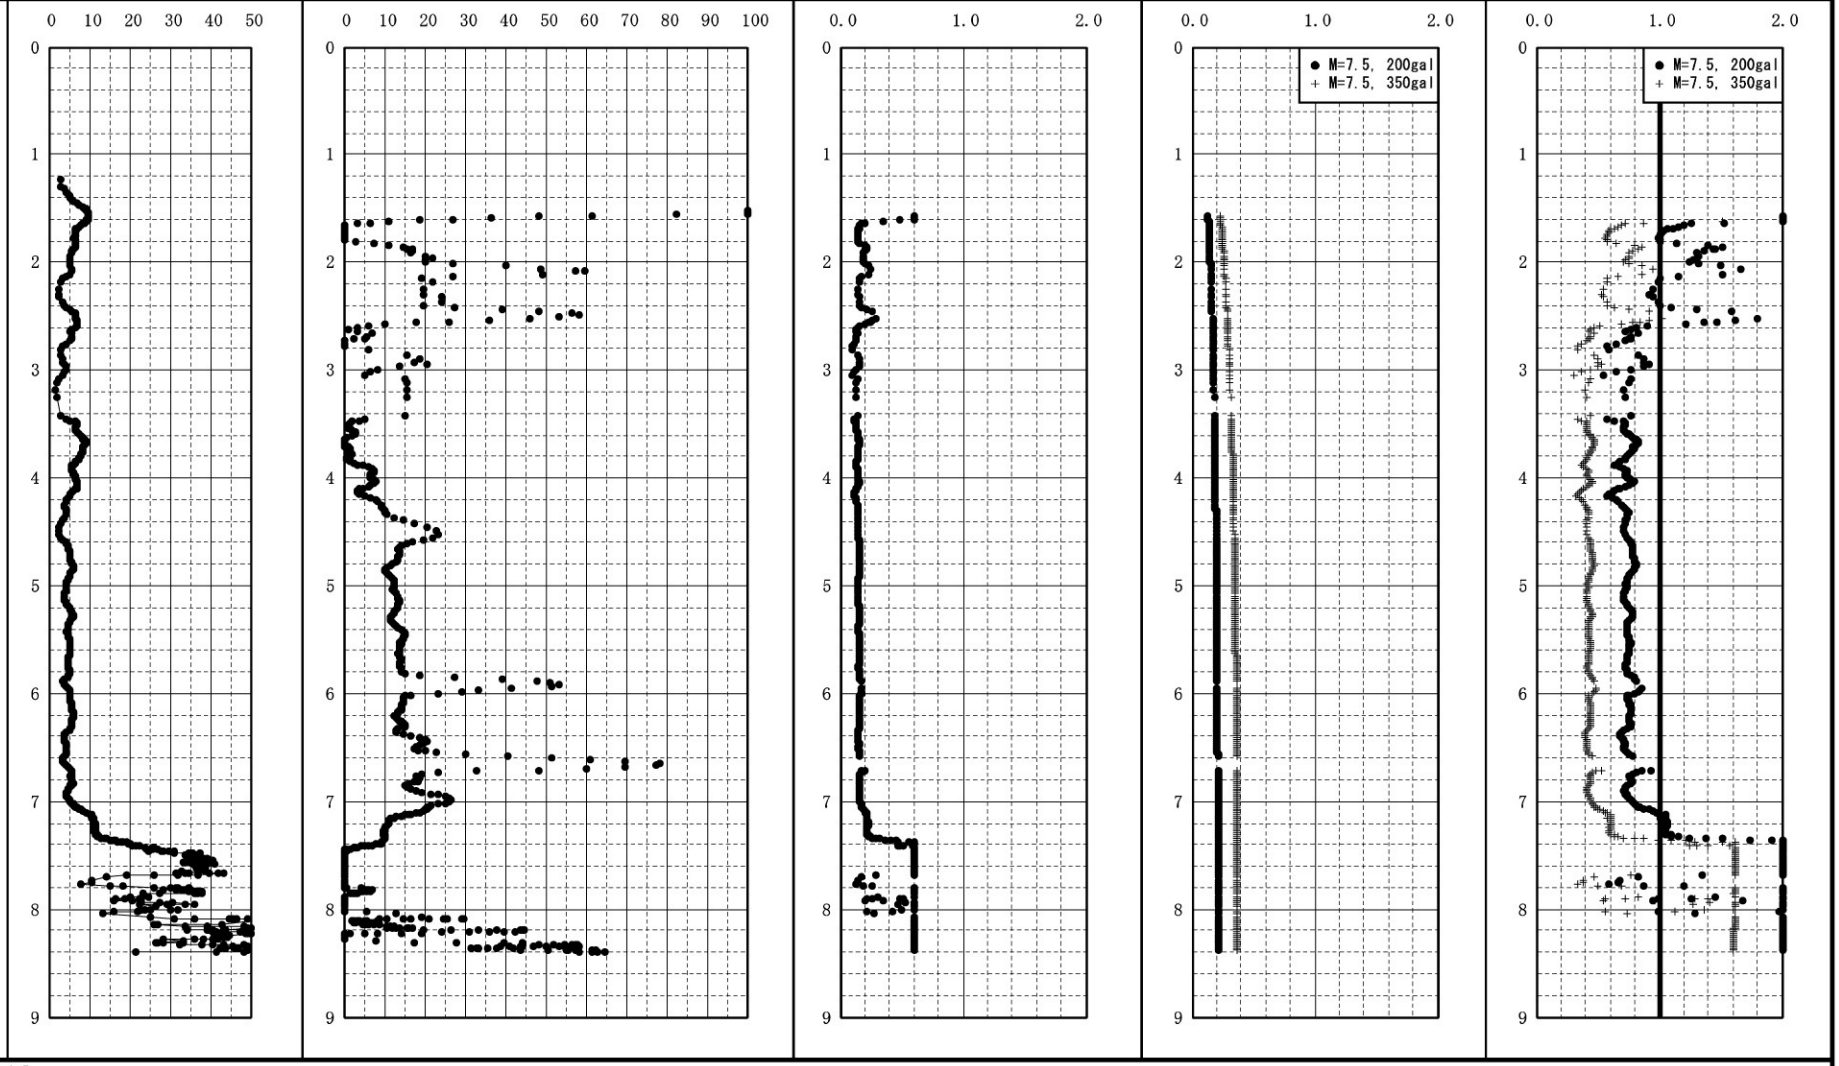

【備考】
①GL-7.6m以深のNd値が急激に低下する部分は1打撃あたりの貫入量が部分的に小さいため読み取りエラーが生じている影響です。
②GL-7.6m以深の目視読み取りによるNd値（換算N値）は35～50回です。