


液状化ポテンシャルサウンディング試験結果図

業務件名	液状化対策関連地質調査業務委託その1	調査位置	千葉市美浜区磯辺4丁目	解析基準名	建築基礎構造設計指針 (2001)
地点番号	P-24	孔口標高	T.P. +3.38 m 地下水位 GL -0.98 m	調査年月日	2012年10月9日

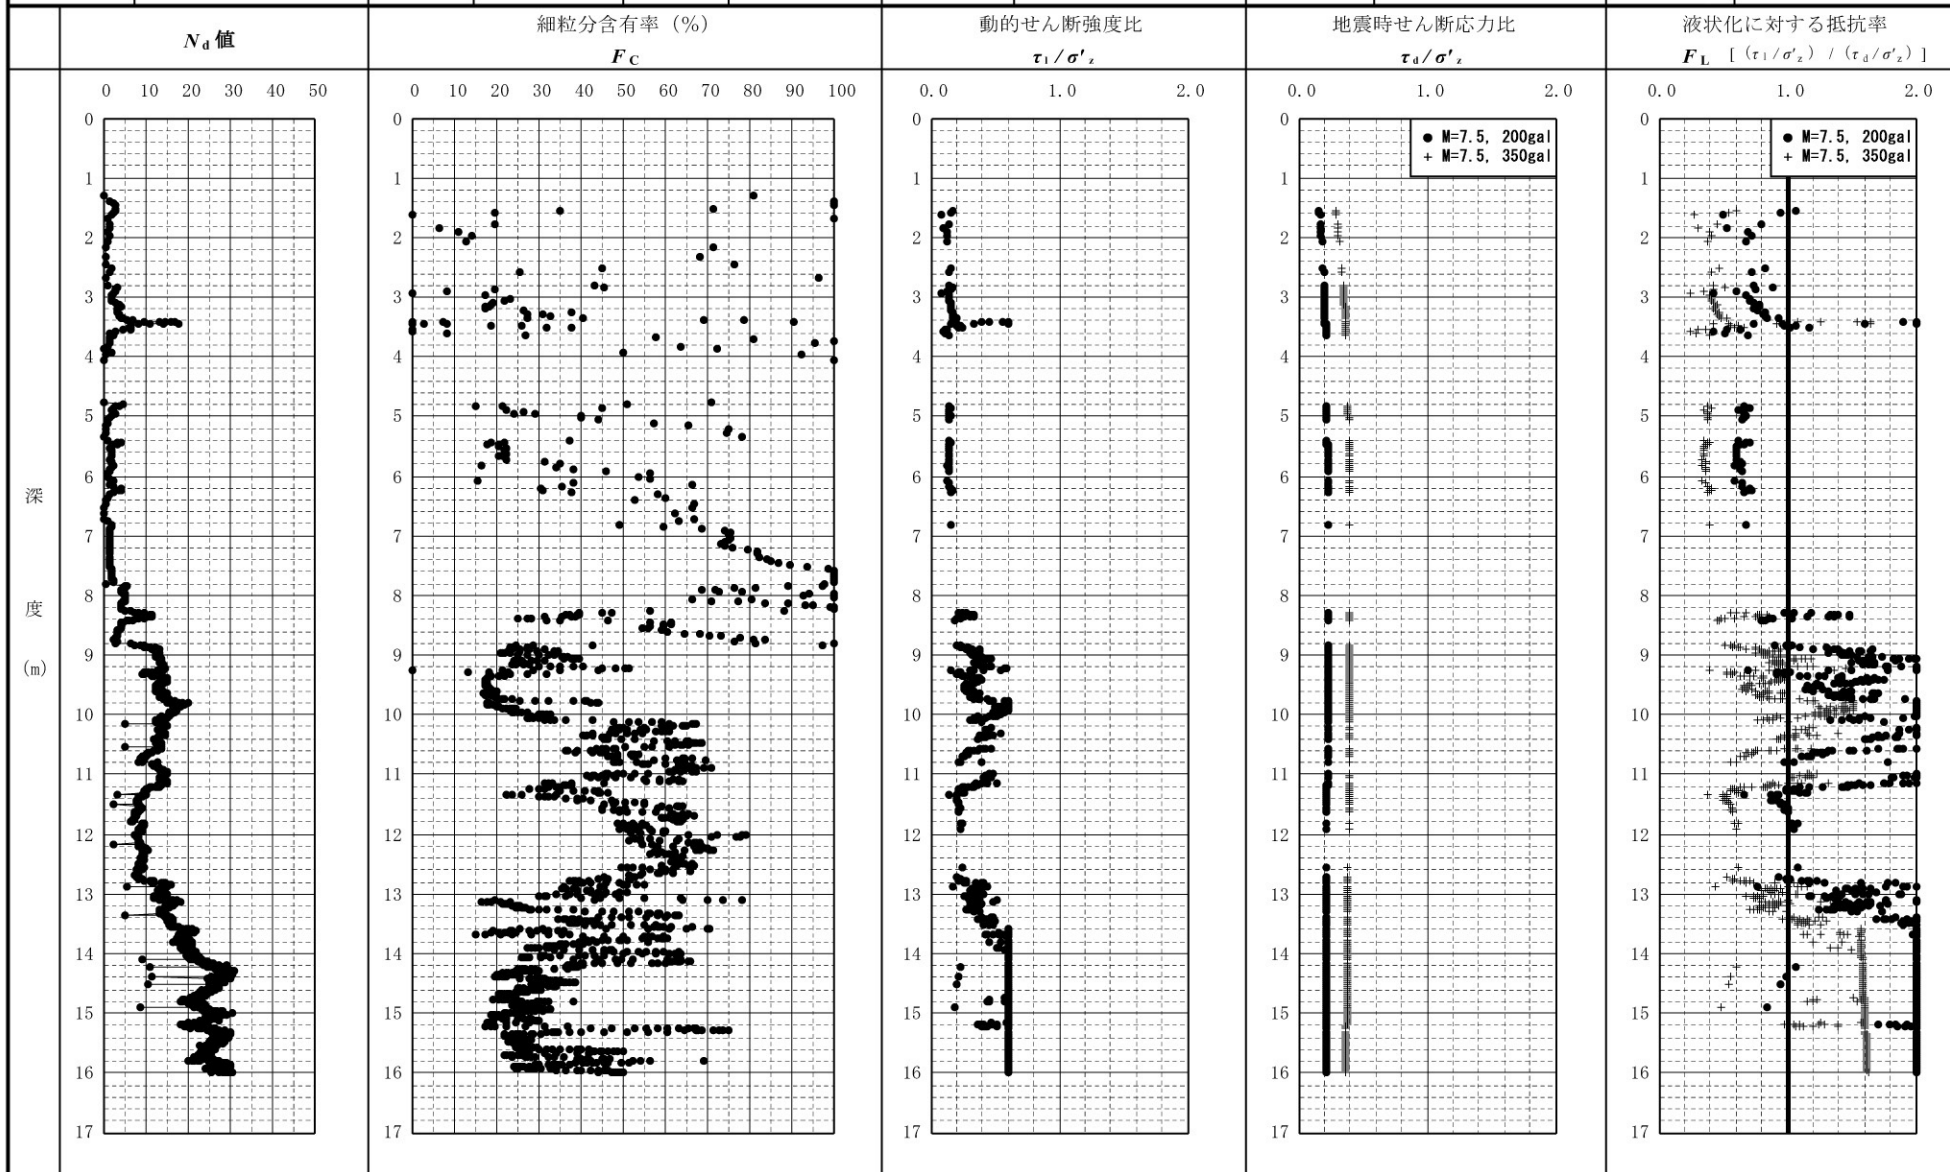

【備考】