
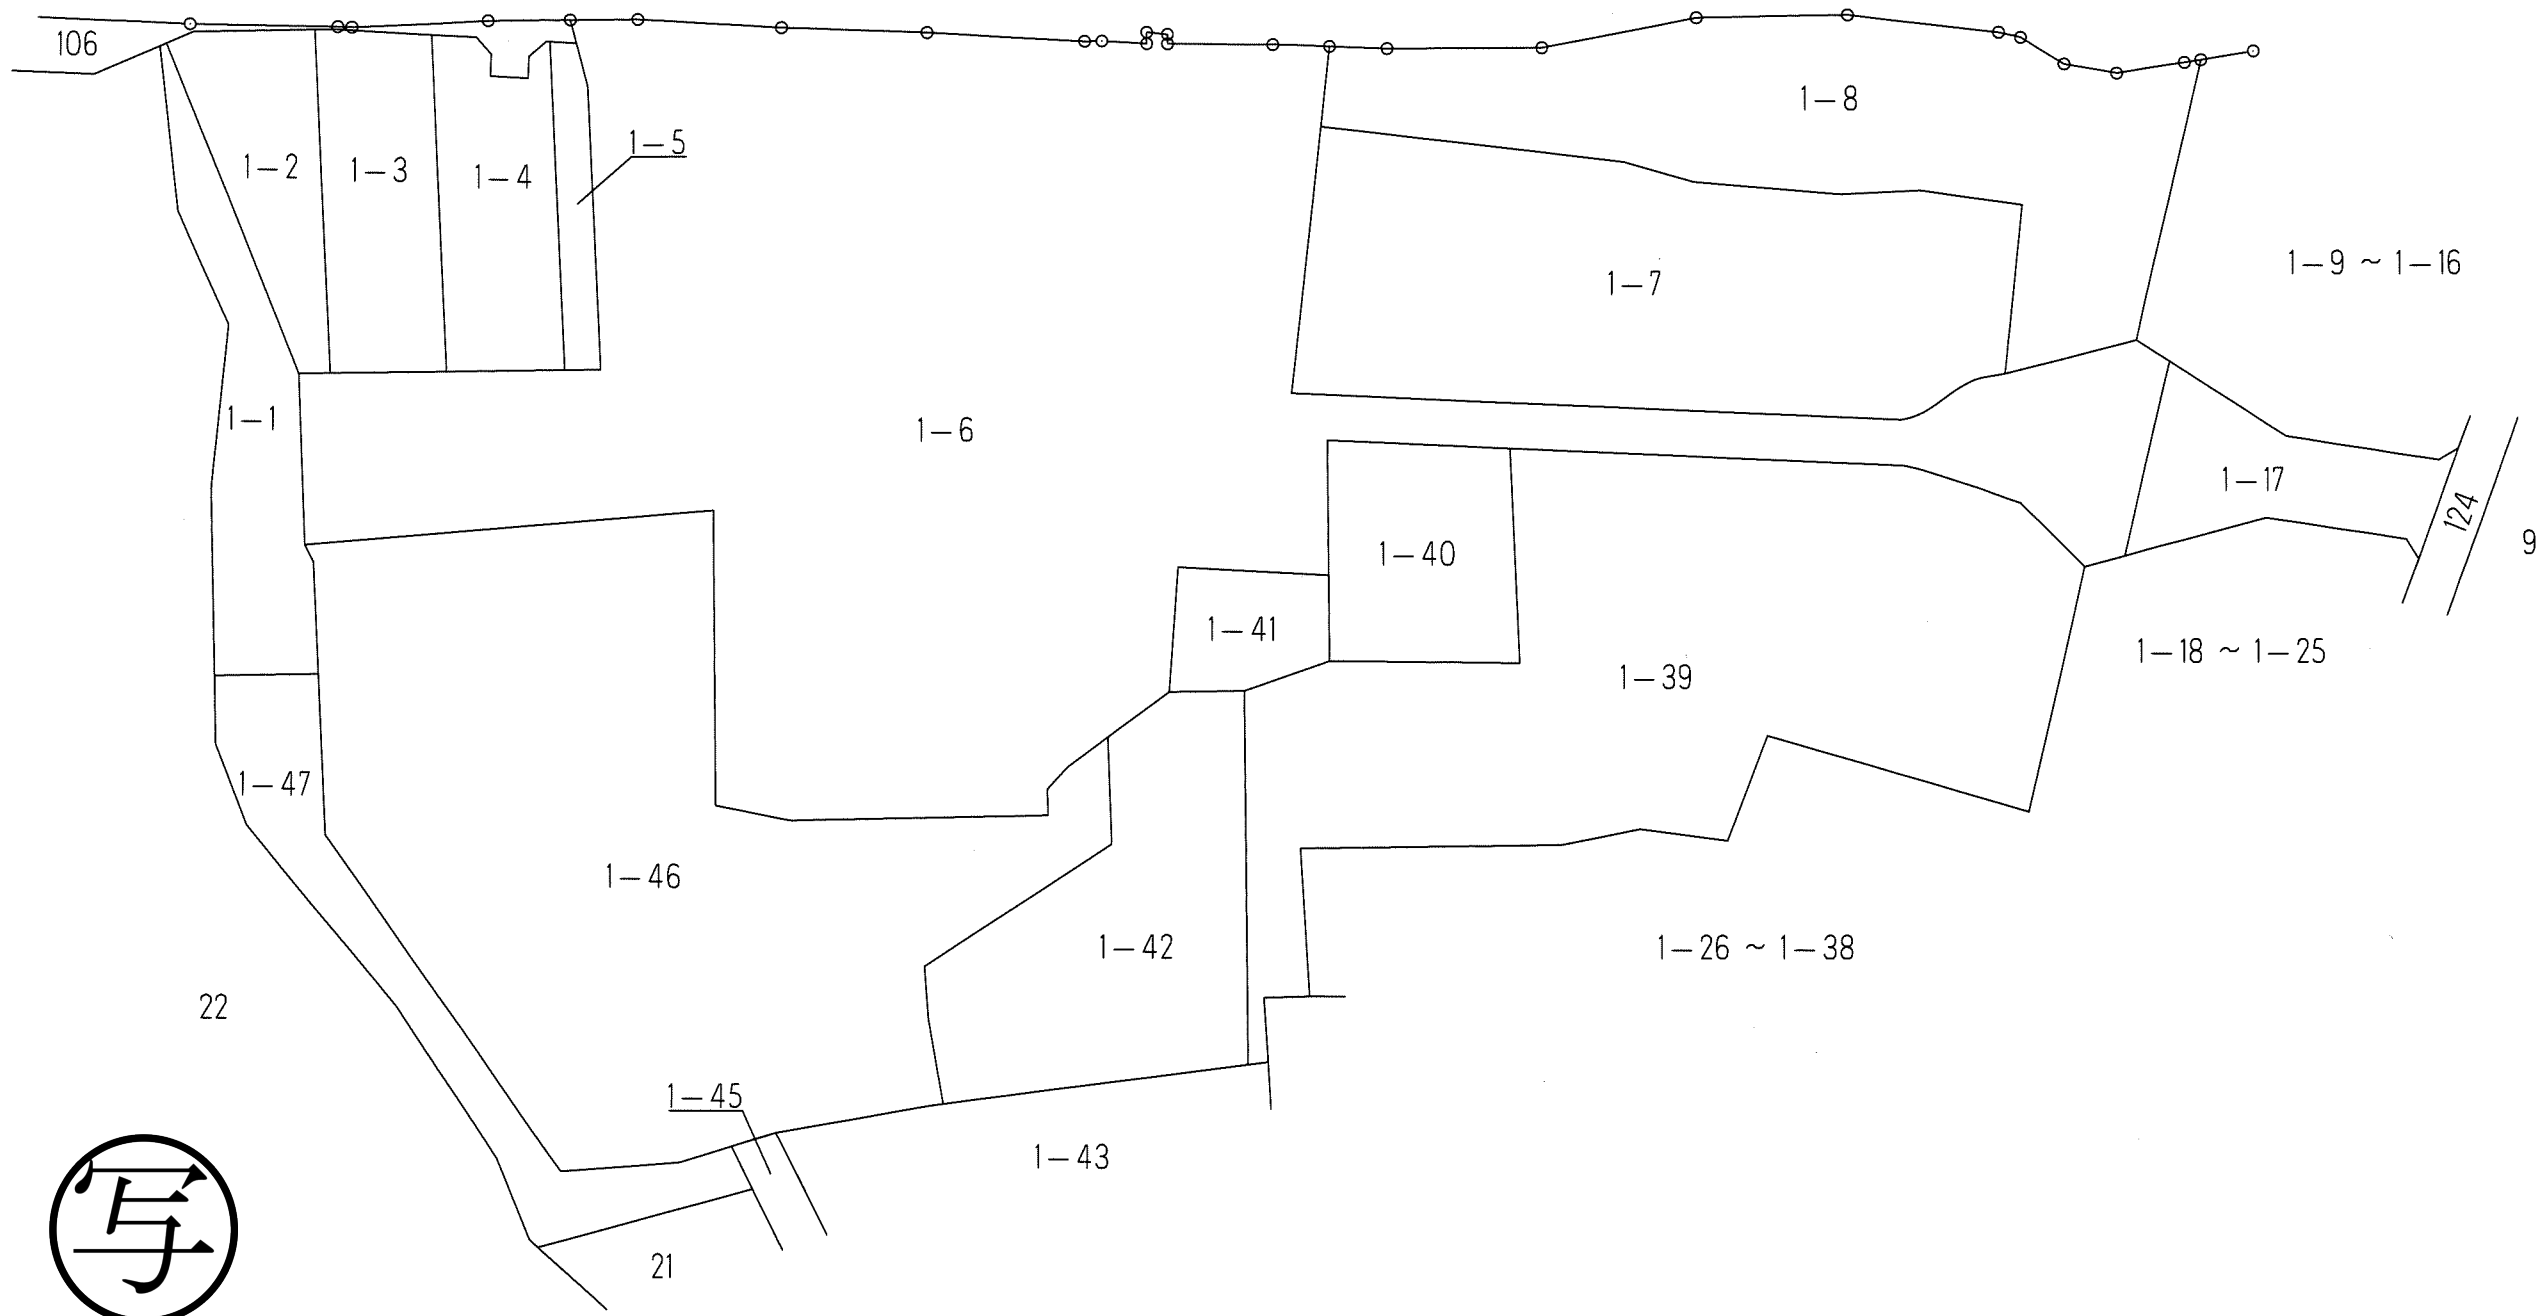


# 千葉都市計画事業土気東特定土地区画整理事業 換地図

縮尺1:1000 全1葉の1

あすみが丘東一丁目1

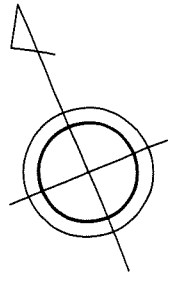



千葉市土気東土地区画整理組合

# 千葉都市計画事業土気東特定土地区画整理事業 換地図

縮尺1:500 全1葉の1

あすみが丘東一丁目1



写

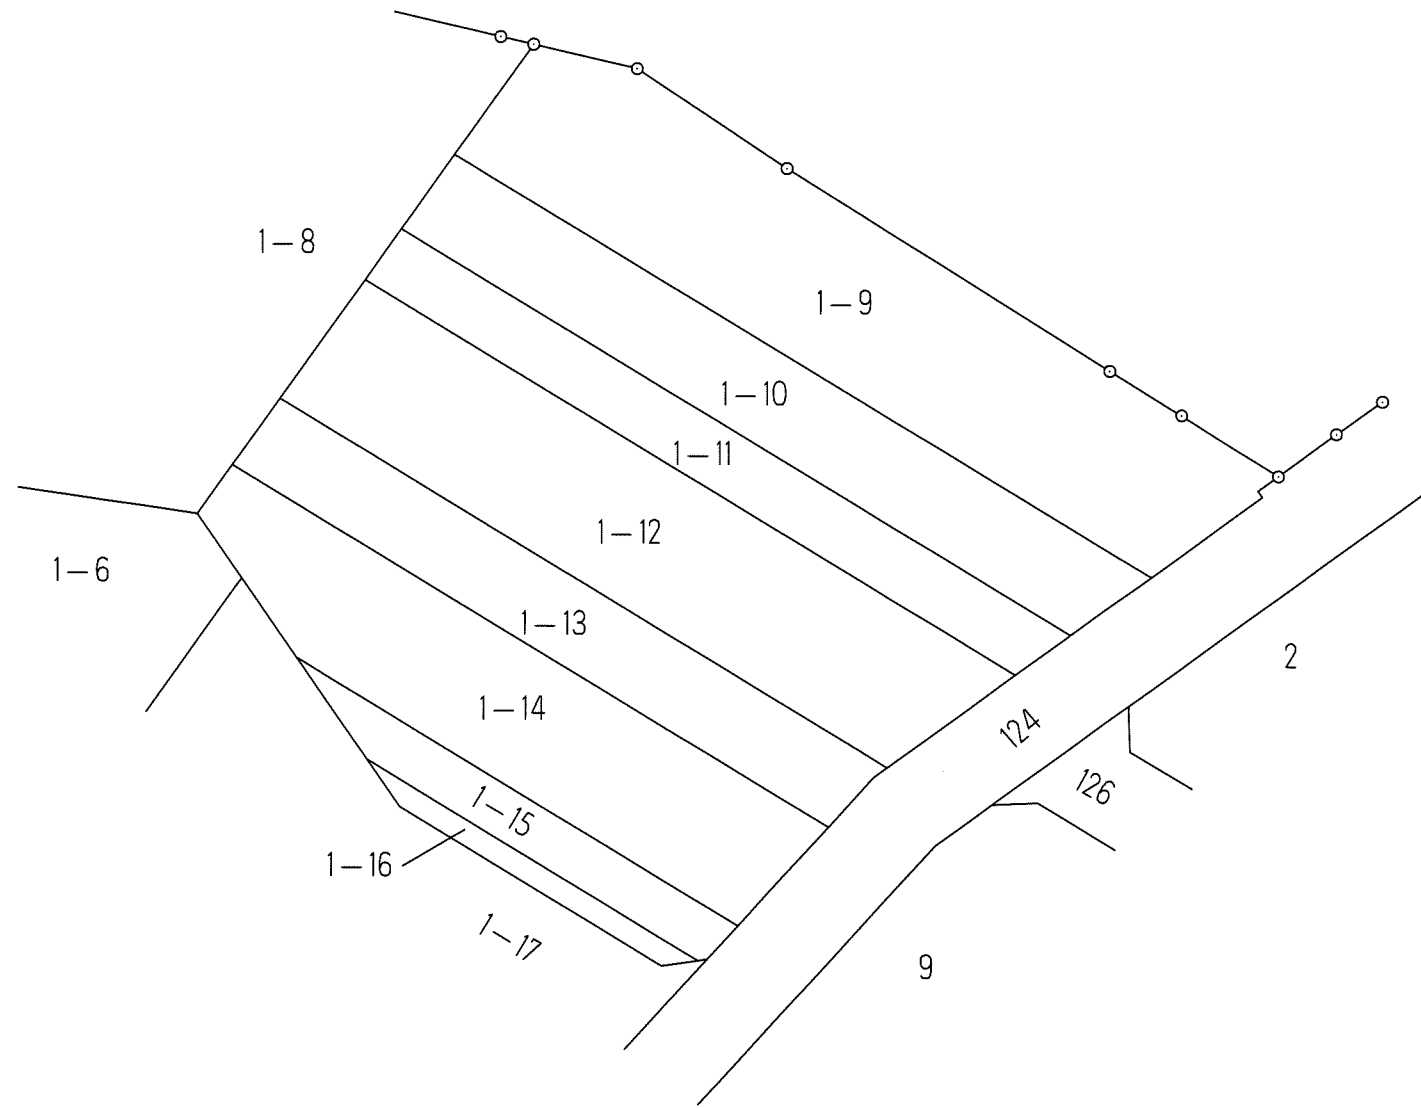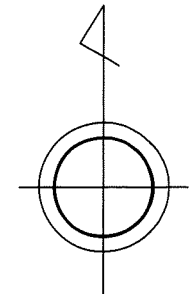

# 千葉都市計画事業土気東特定土地区画整理事業 換地図

縮尺1:500 全1葉の1

あすみが丘東一丁目1

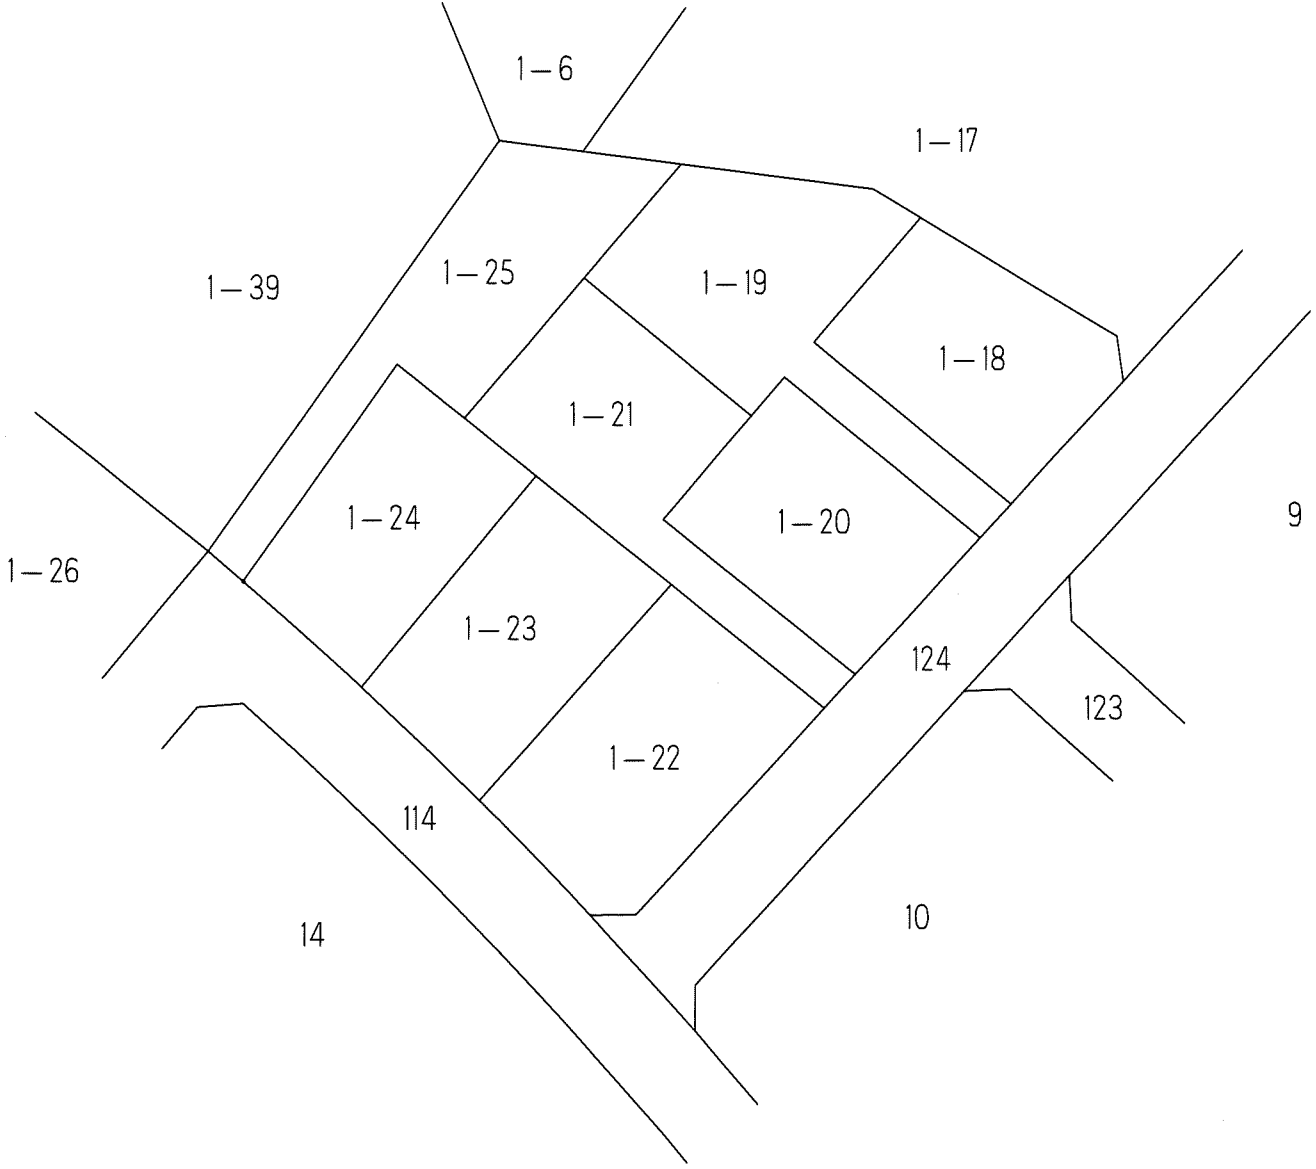
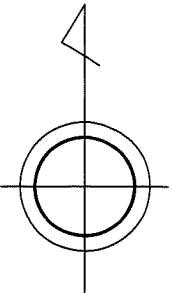


千葉市土気東土地区画整理組合

# 千葉都市計画事業土気東特定土地区画整理事業 換地図

縮尺1:500 全1葉の1



あすみが丘東一丁目1

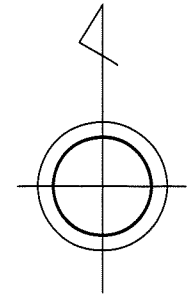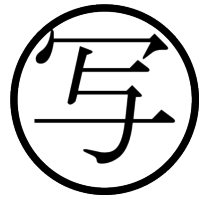

# 千葉都市計画事業土気東特定土地区画整理事業 換地図

縮尺1：500 全1葉の1




あすみが丘東一丁目1

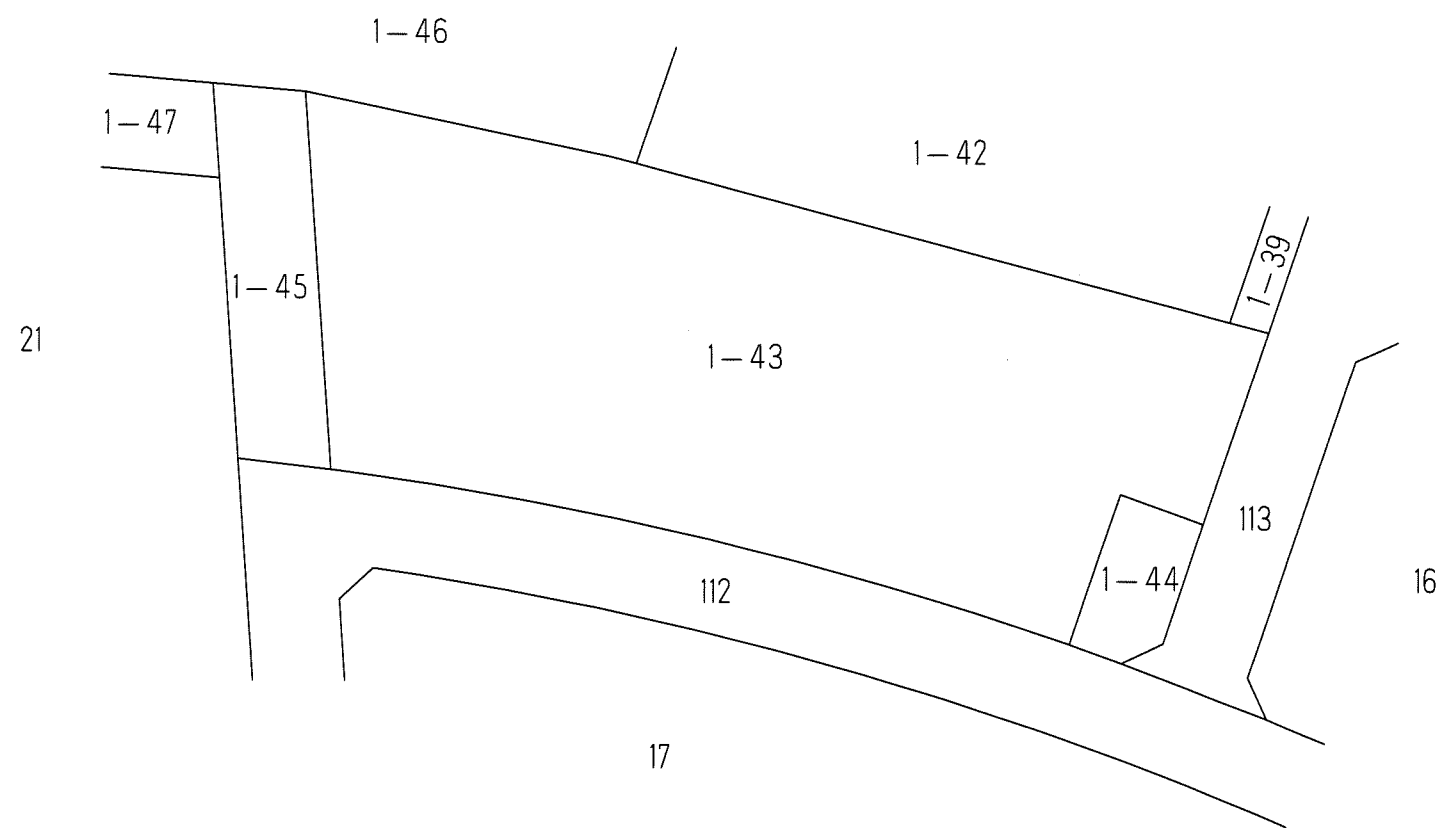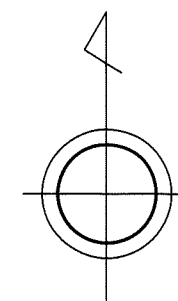

# 千葉都市計画事業土気東特定土地区画整理事業 換地図

縮尺1:500 全1葉の1



あすみが丘東一丁目2

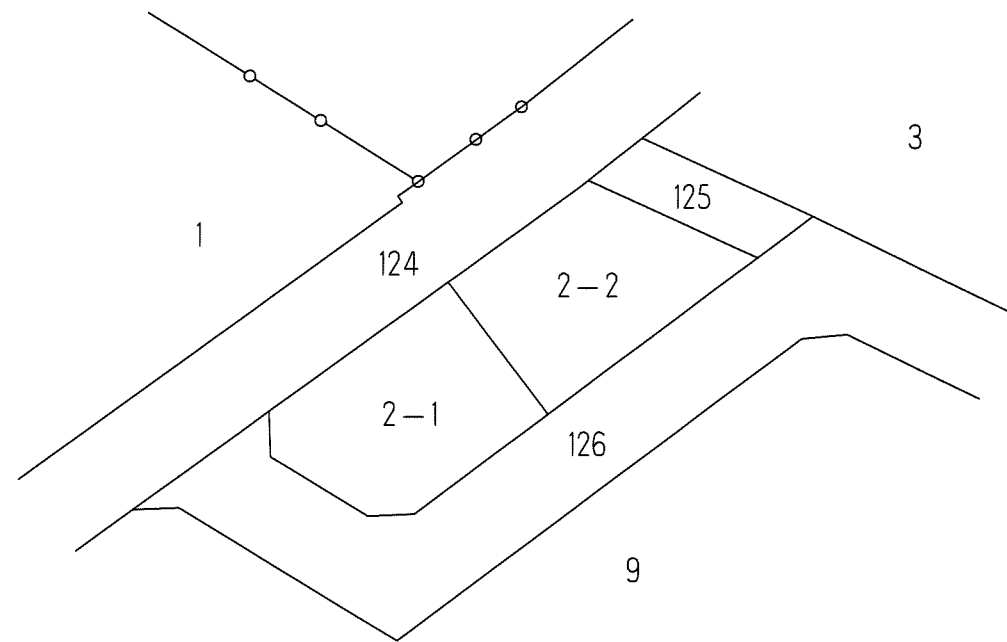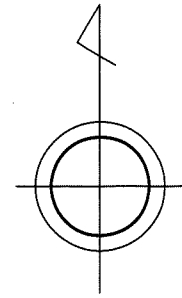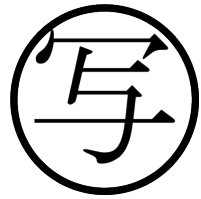

# 千葉都市計画事業土気東特定土地区画整理事業 換地図

縮尺1:500 全2葉の1

あすみが丘東一丁目3

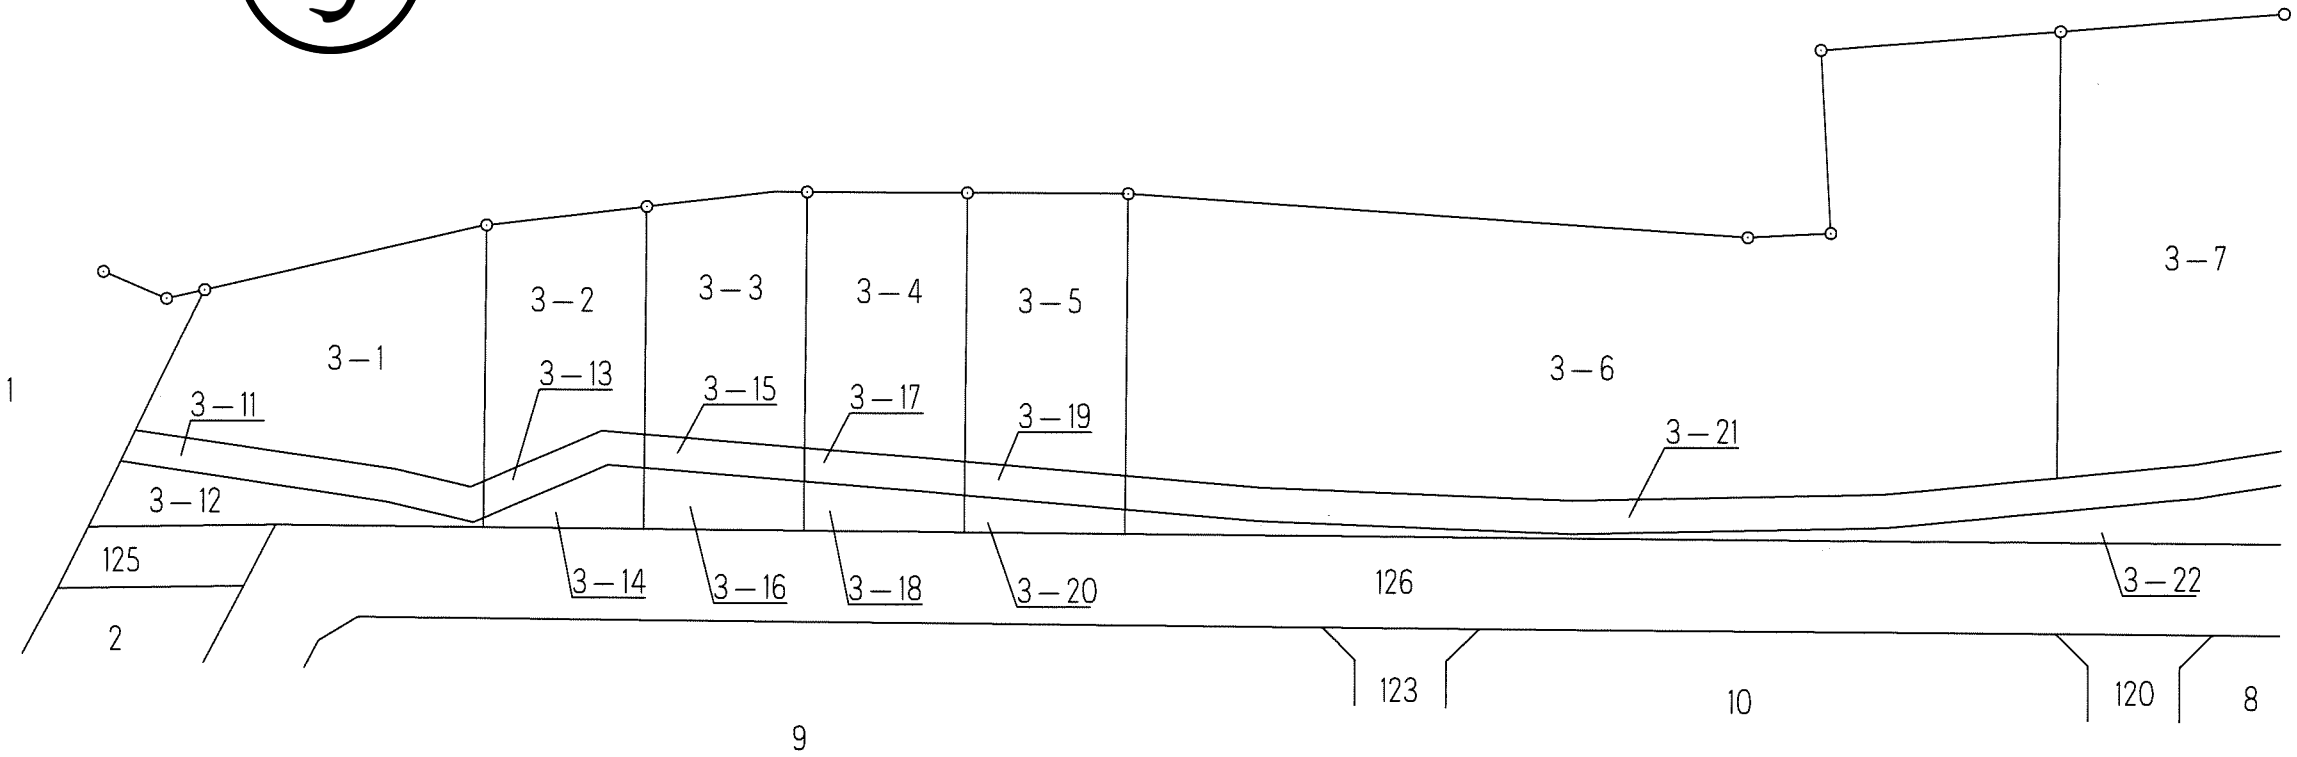
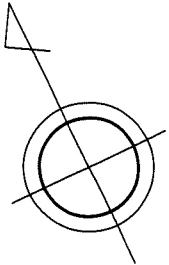


千葉市土気東土地区画整理組合

千葉都市計画事業土気東特定土地区画整理事業  
換地図

縮尺1:500 全2葉の2

あすみが丘東一丁目3


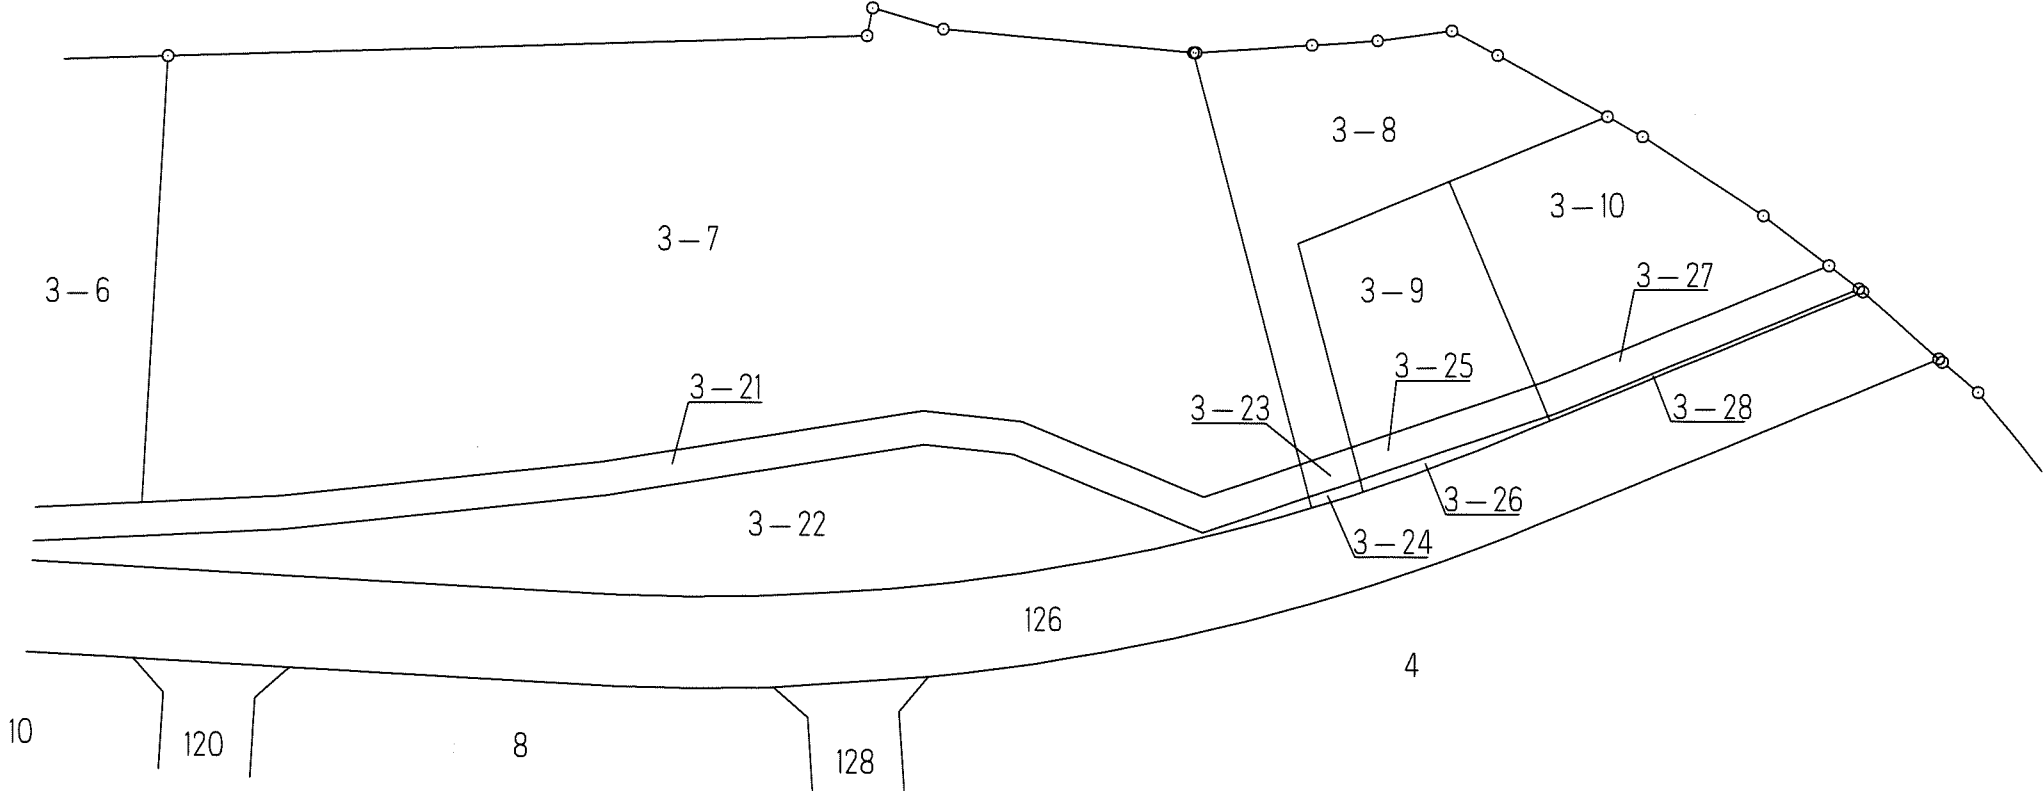
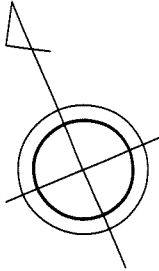




千葉都市計画事業土気東特定土地区画整理事業  
換地図

縮尺1:500 全1葉の1

あすみが丘東一丁目5

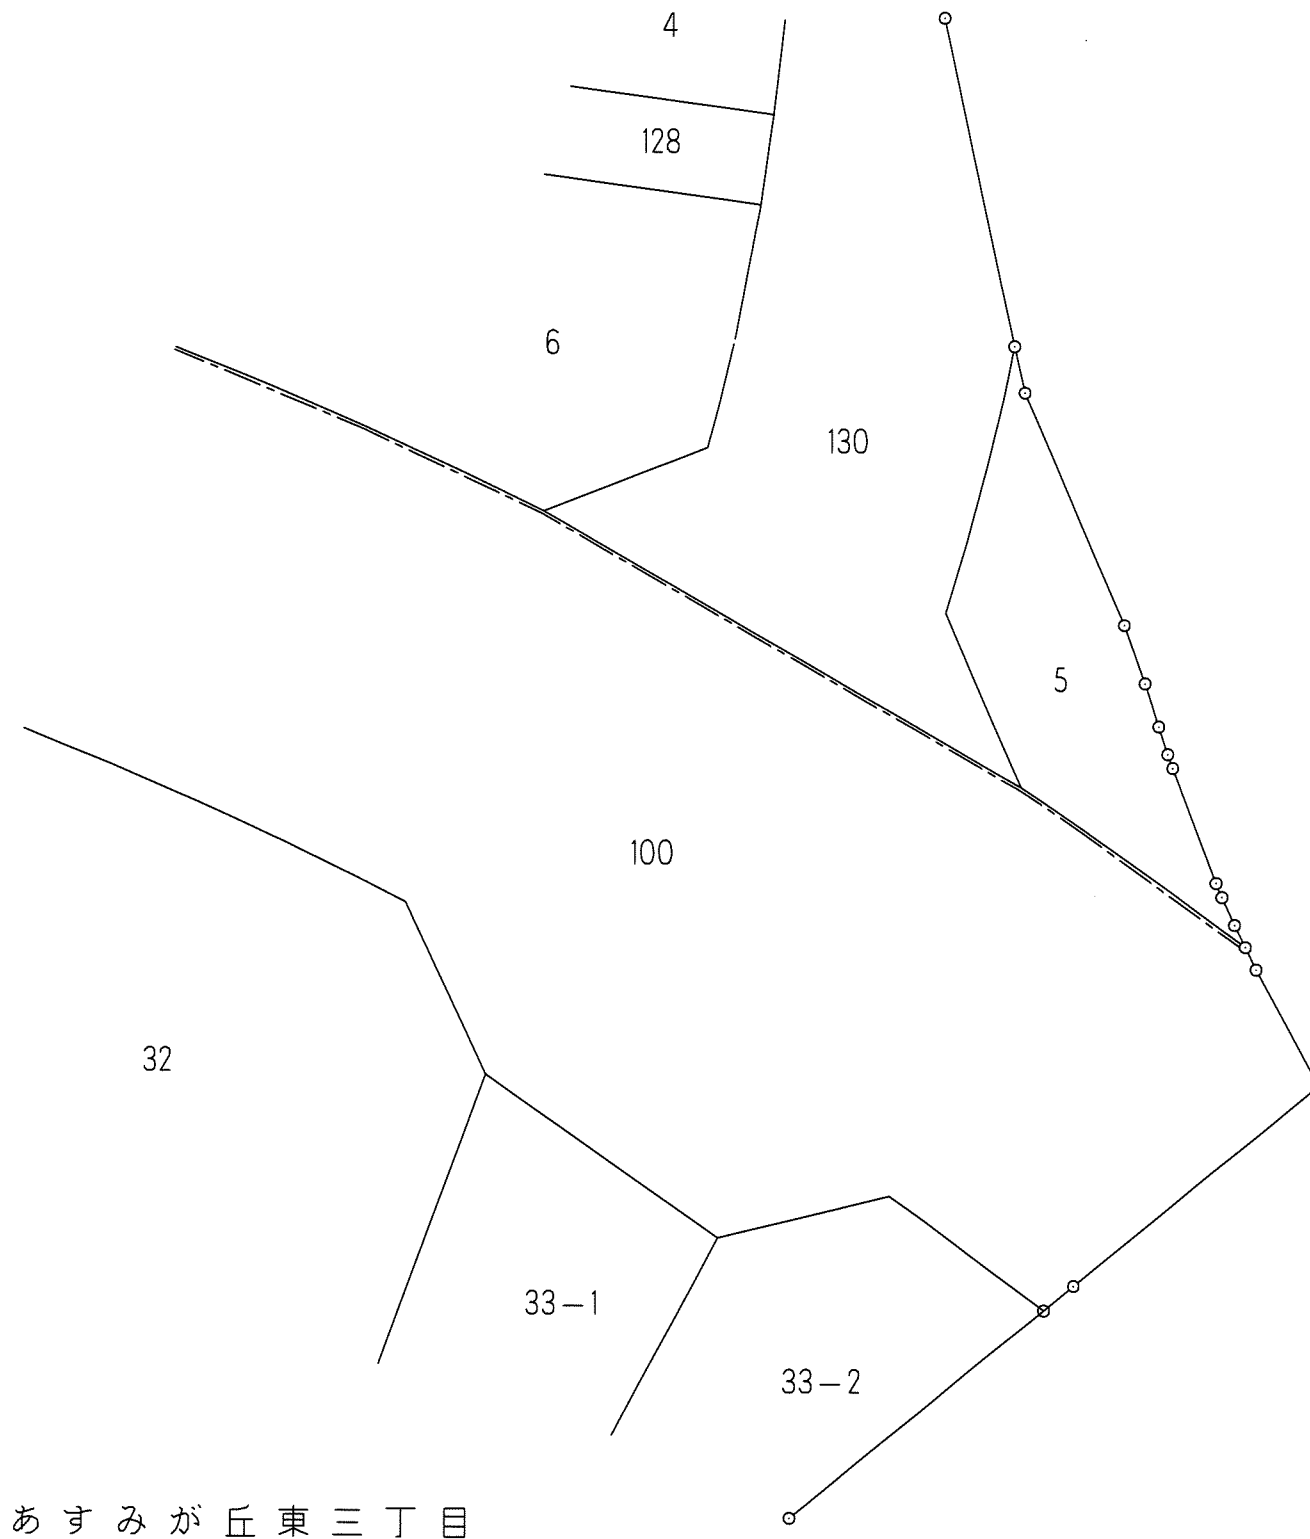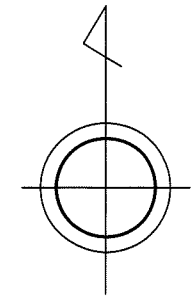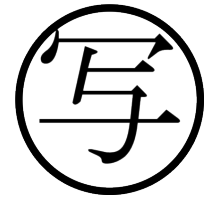

あすみが丘東三丁目

# 千葉都市計画事業土気東特定土地区画整理事業 換地図

縮尺1:500 全1葉の1

あすみが丘東一丁目6





あすみが丘東三丁目

千葉都市計画事業土気東特定土地区画整理事業  
換地図

縮尺1:500 全1葉の1

あすみが丘東一丁目7

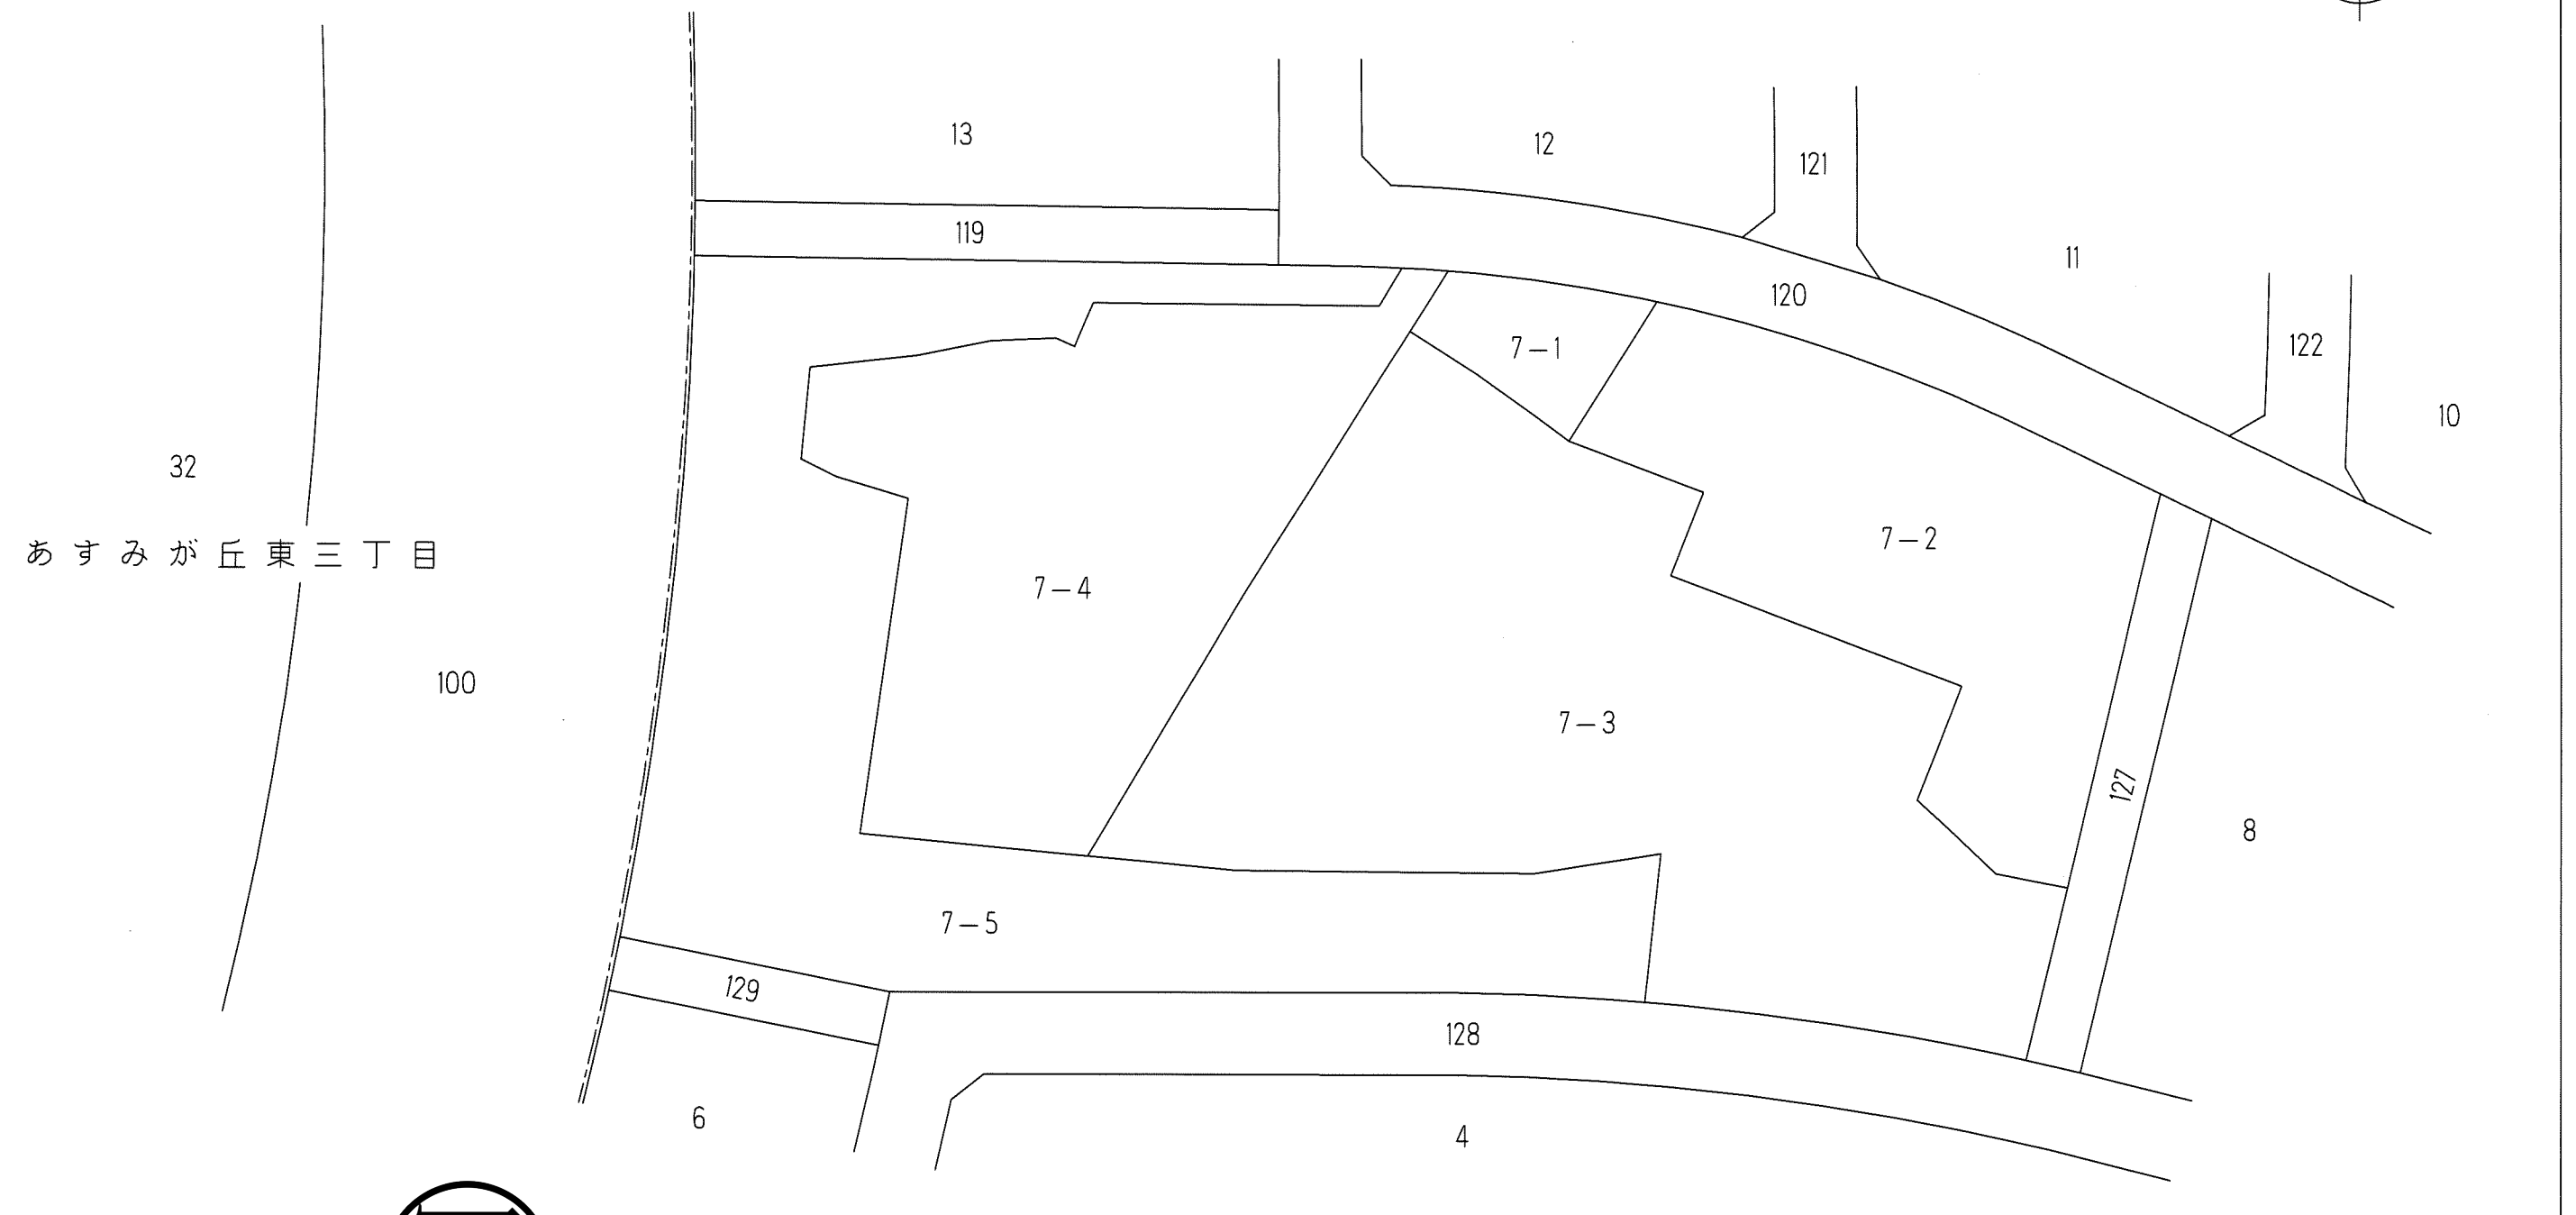
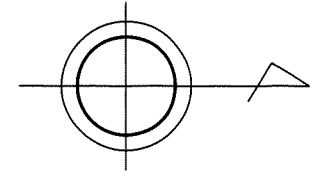


千葉市土気東土地区画整理組合

# 千葉都市計画事業土気東特定土地区画整理事業 換地図

縮尺1:500 全1葉の1

あすみが丘東一丁目9


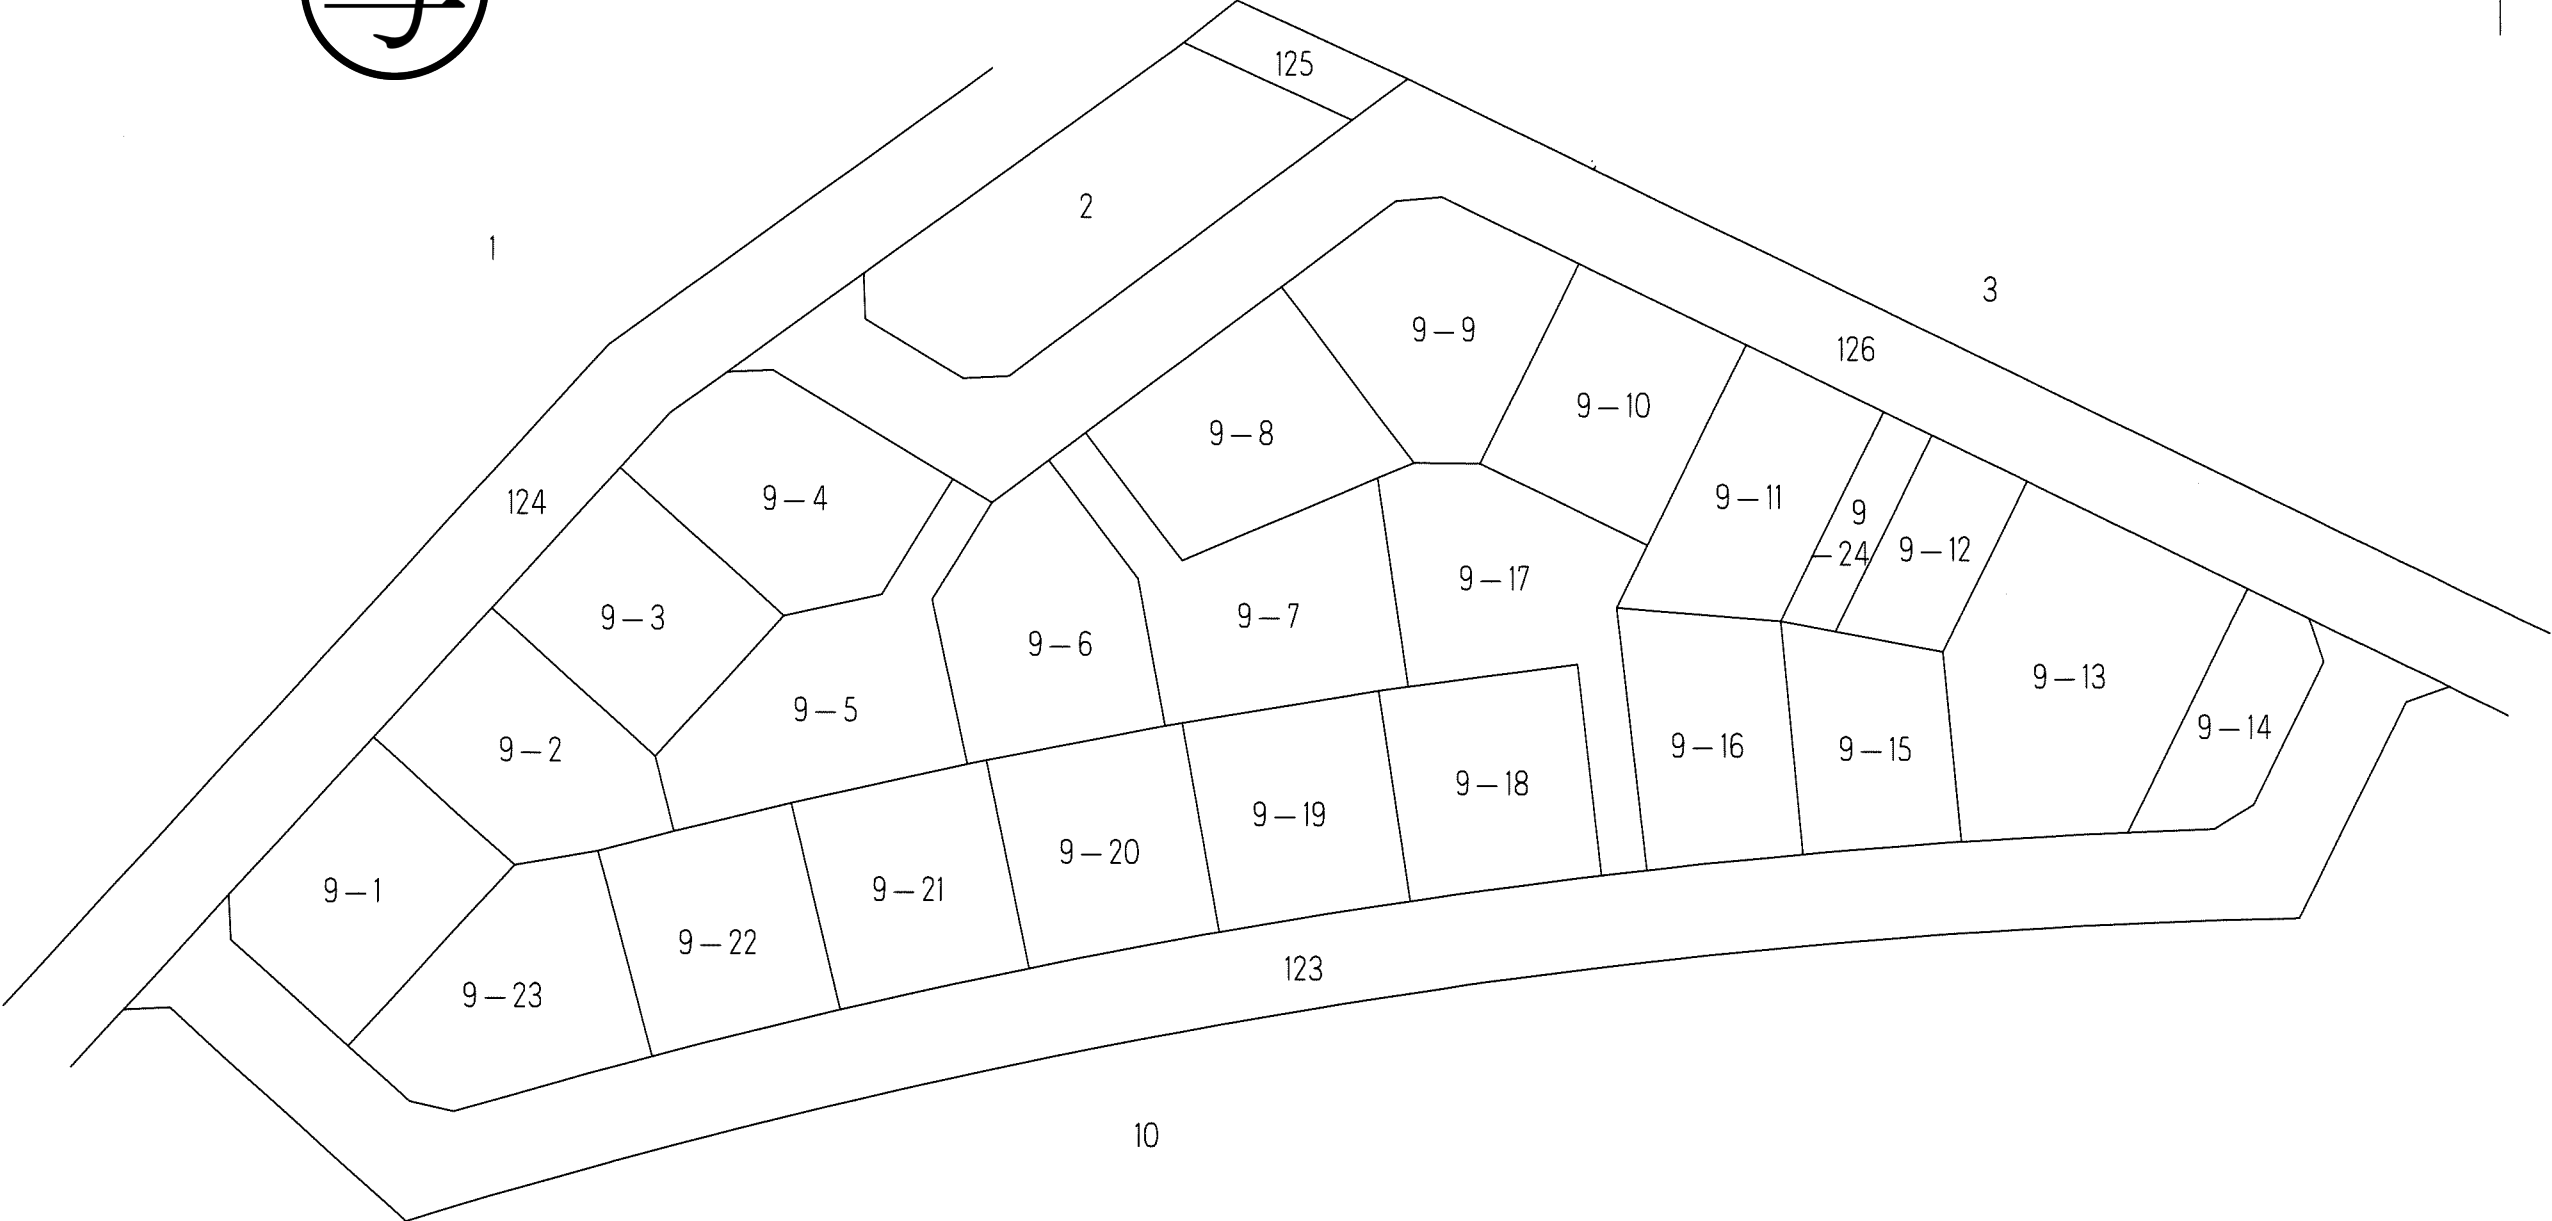
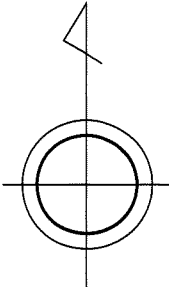


千葉市土気東土地区画整理組合

# 千葉都市計画事業土気東特定土地区画整理事業 換地図

縮尺1:500 全2葉の1



あすみが丘東一丁目10

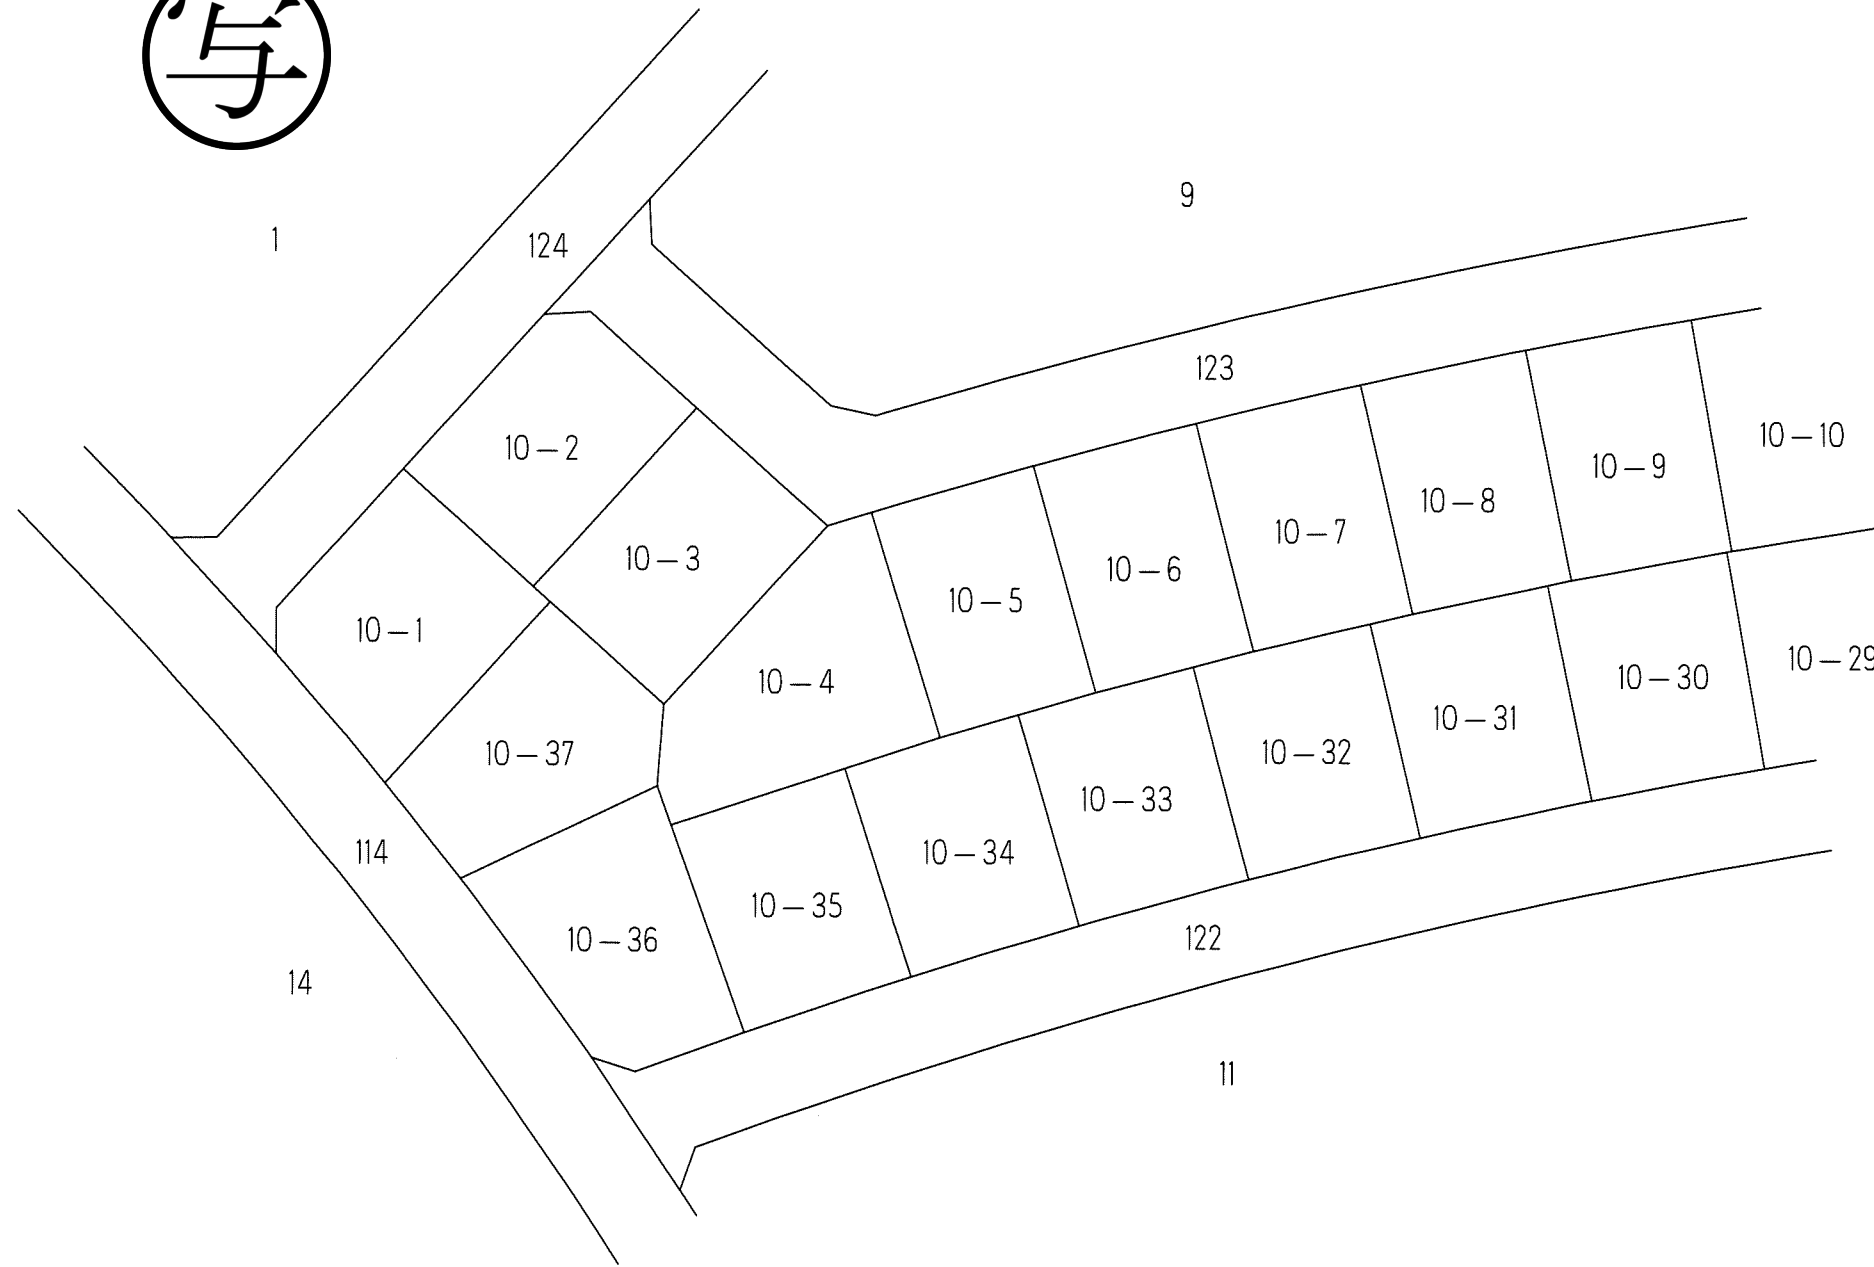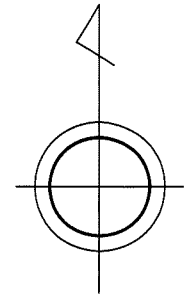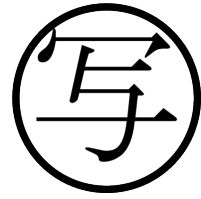

# 千葉都市計画事業土気東特定土地区画整理事業 換地図

縮尺1:500 全2葉の2



あすみが丘東一丁目10

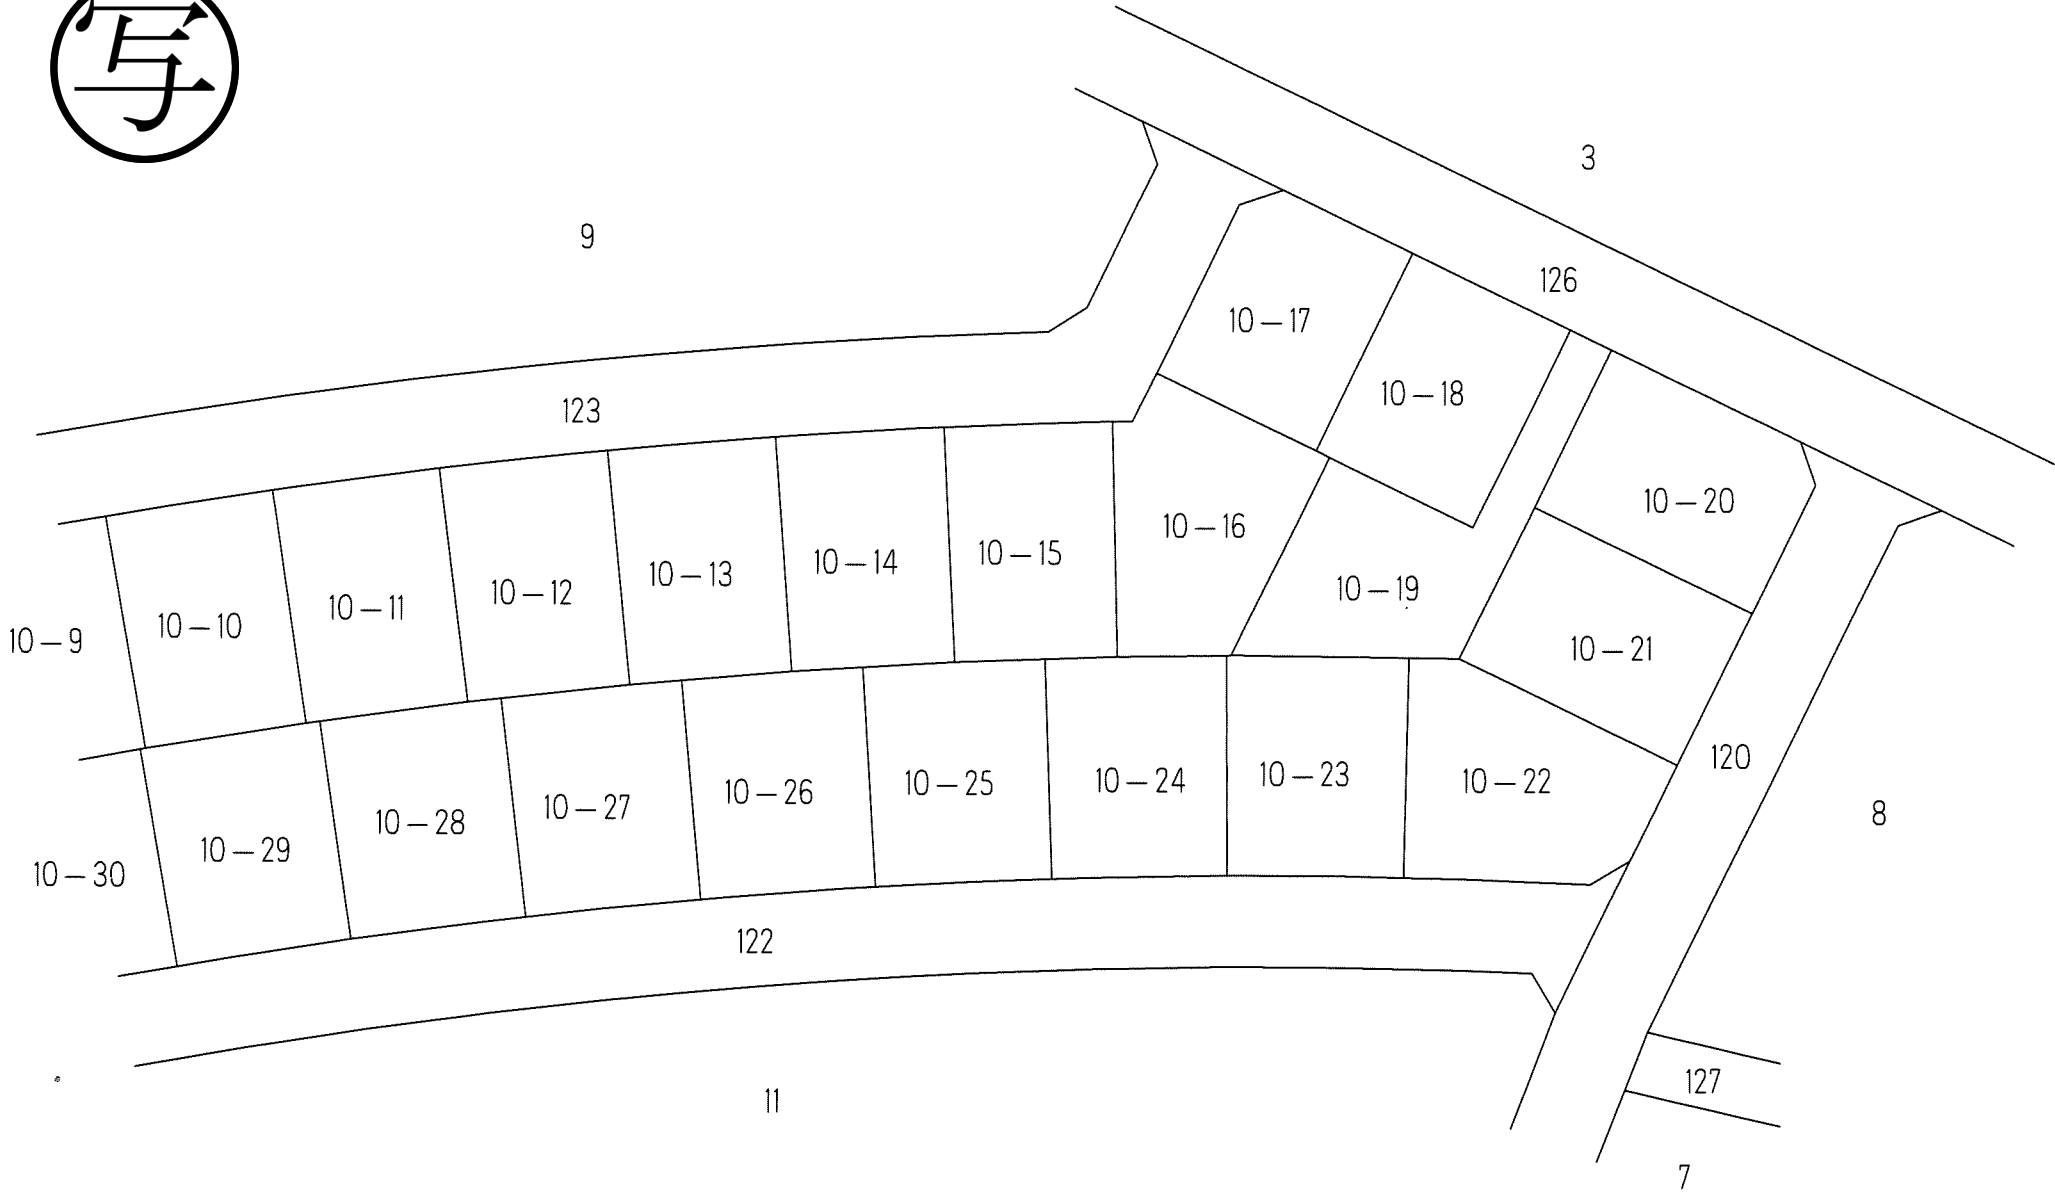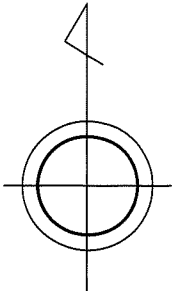

# 千葉都市計画事業土気東特定土地区画整理事業 換地図

縮尺1:500 全1葉の1

あすみが丘東一丁目11


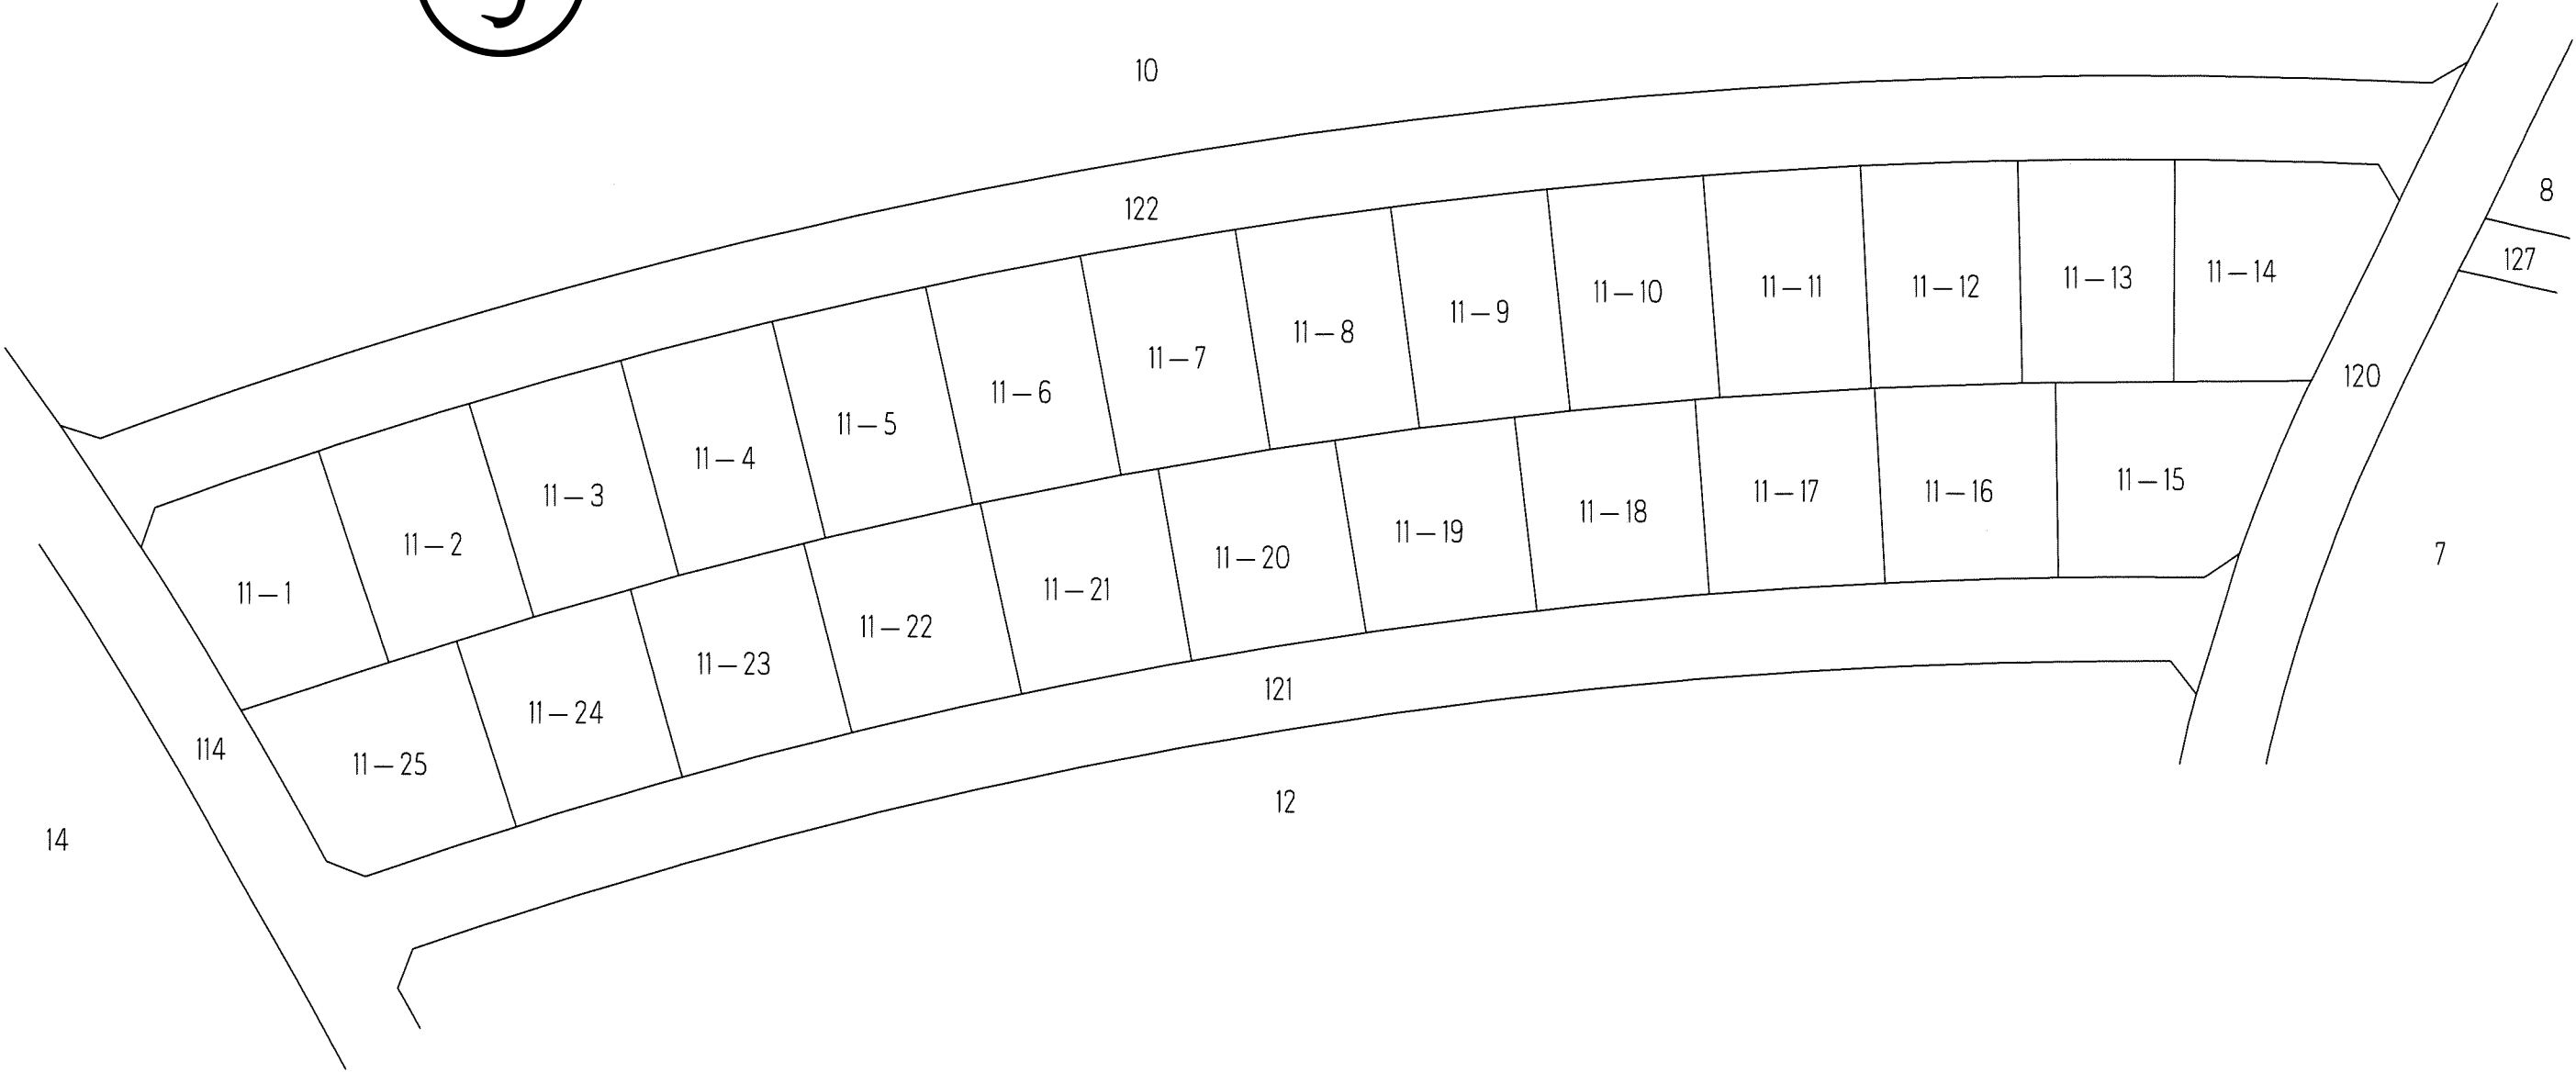
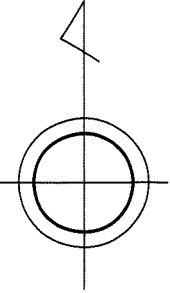


千葉市土気東土地区画整理組合

# 千葉都市計画事業土気東特定土地区画整理事業 換地図

縮尺1:500 全1葉の1


あすみが丘東一丁目12

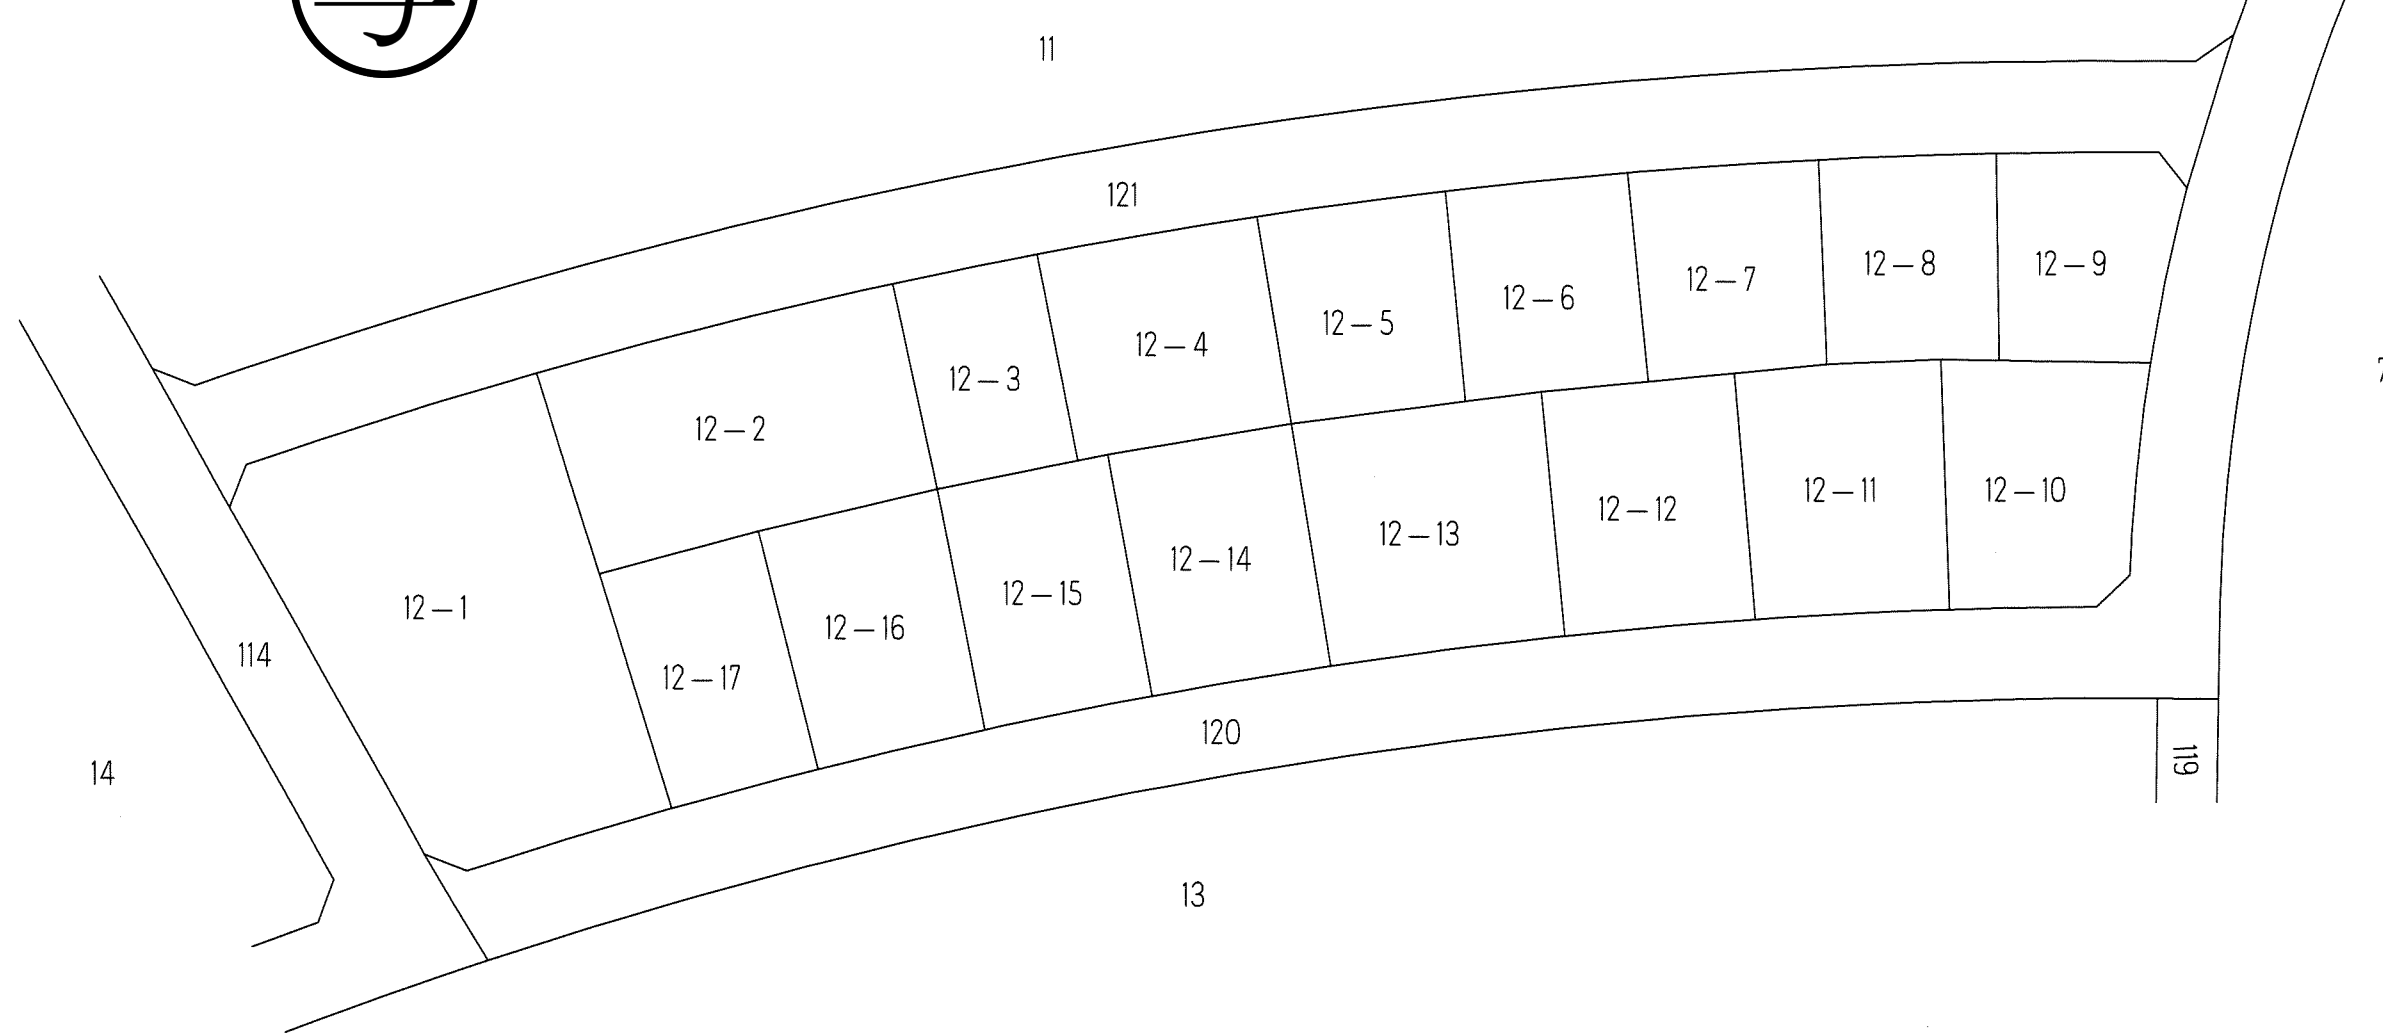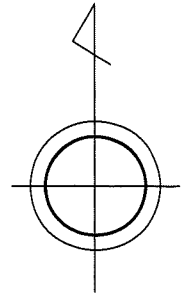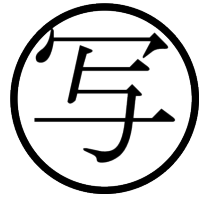



# 千葉都市計画事業土気東特定土地区画整理事業 換地図

縮尺1:500 全1葉の1



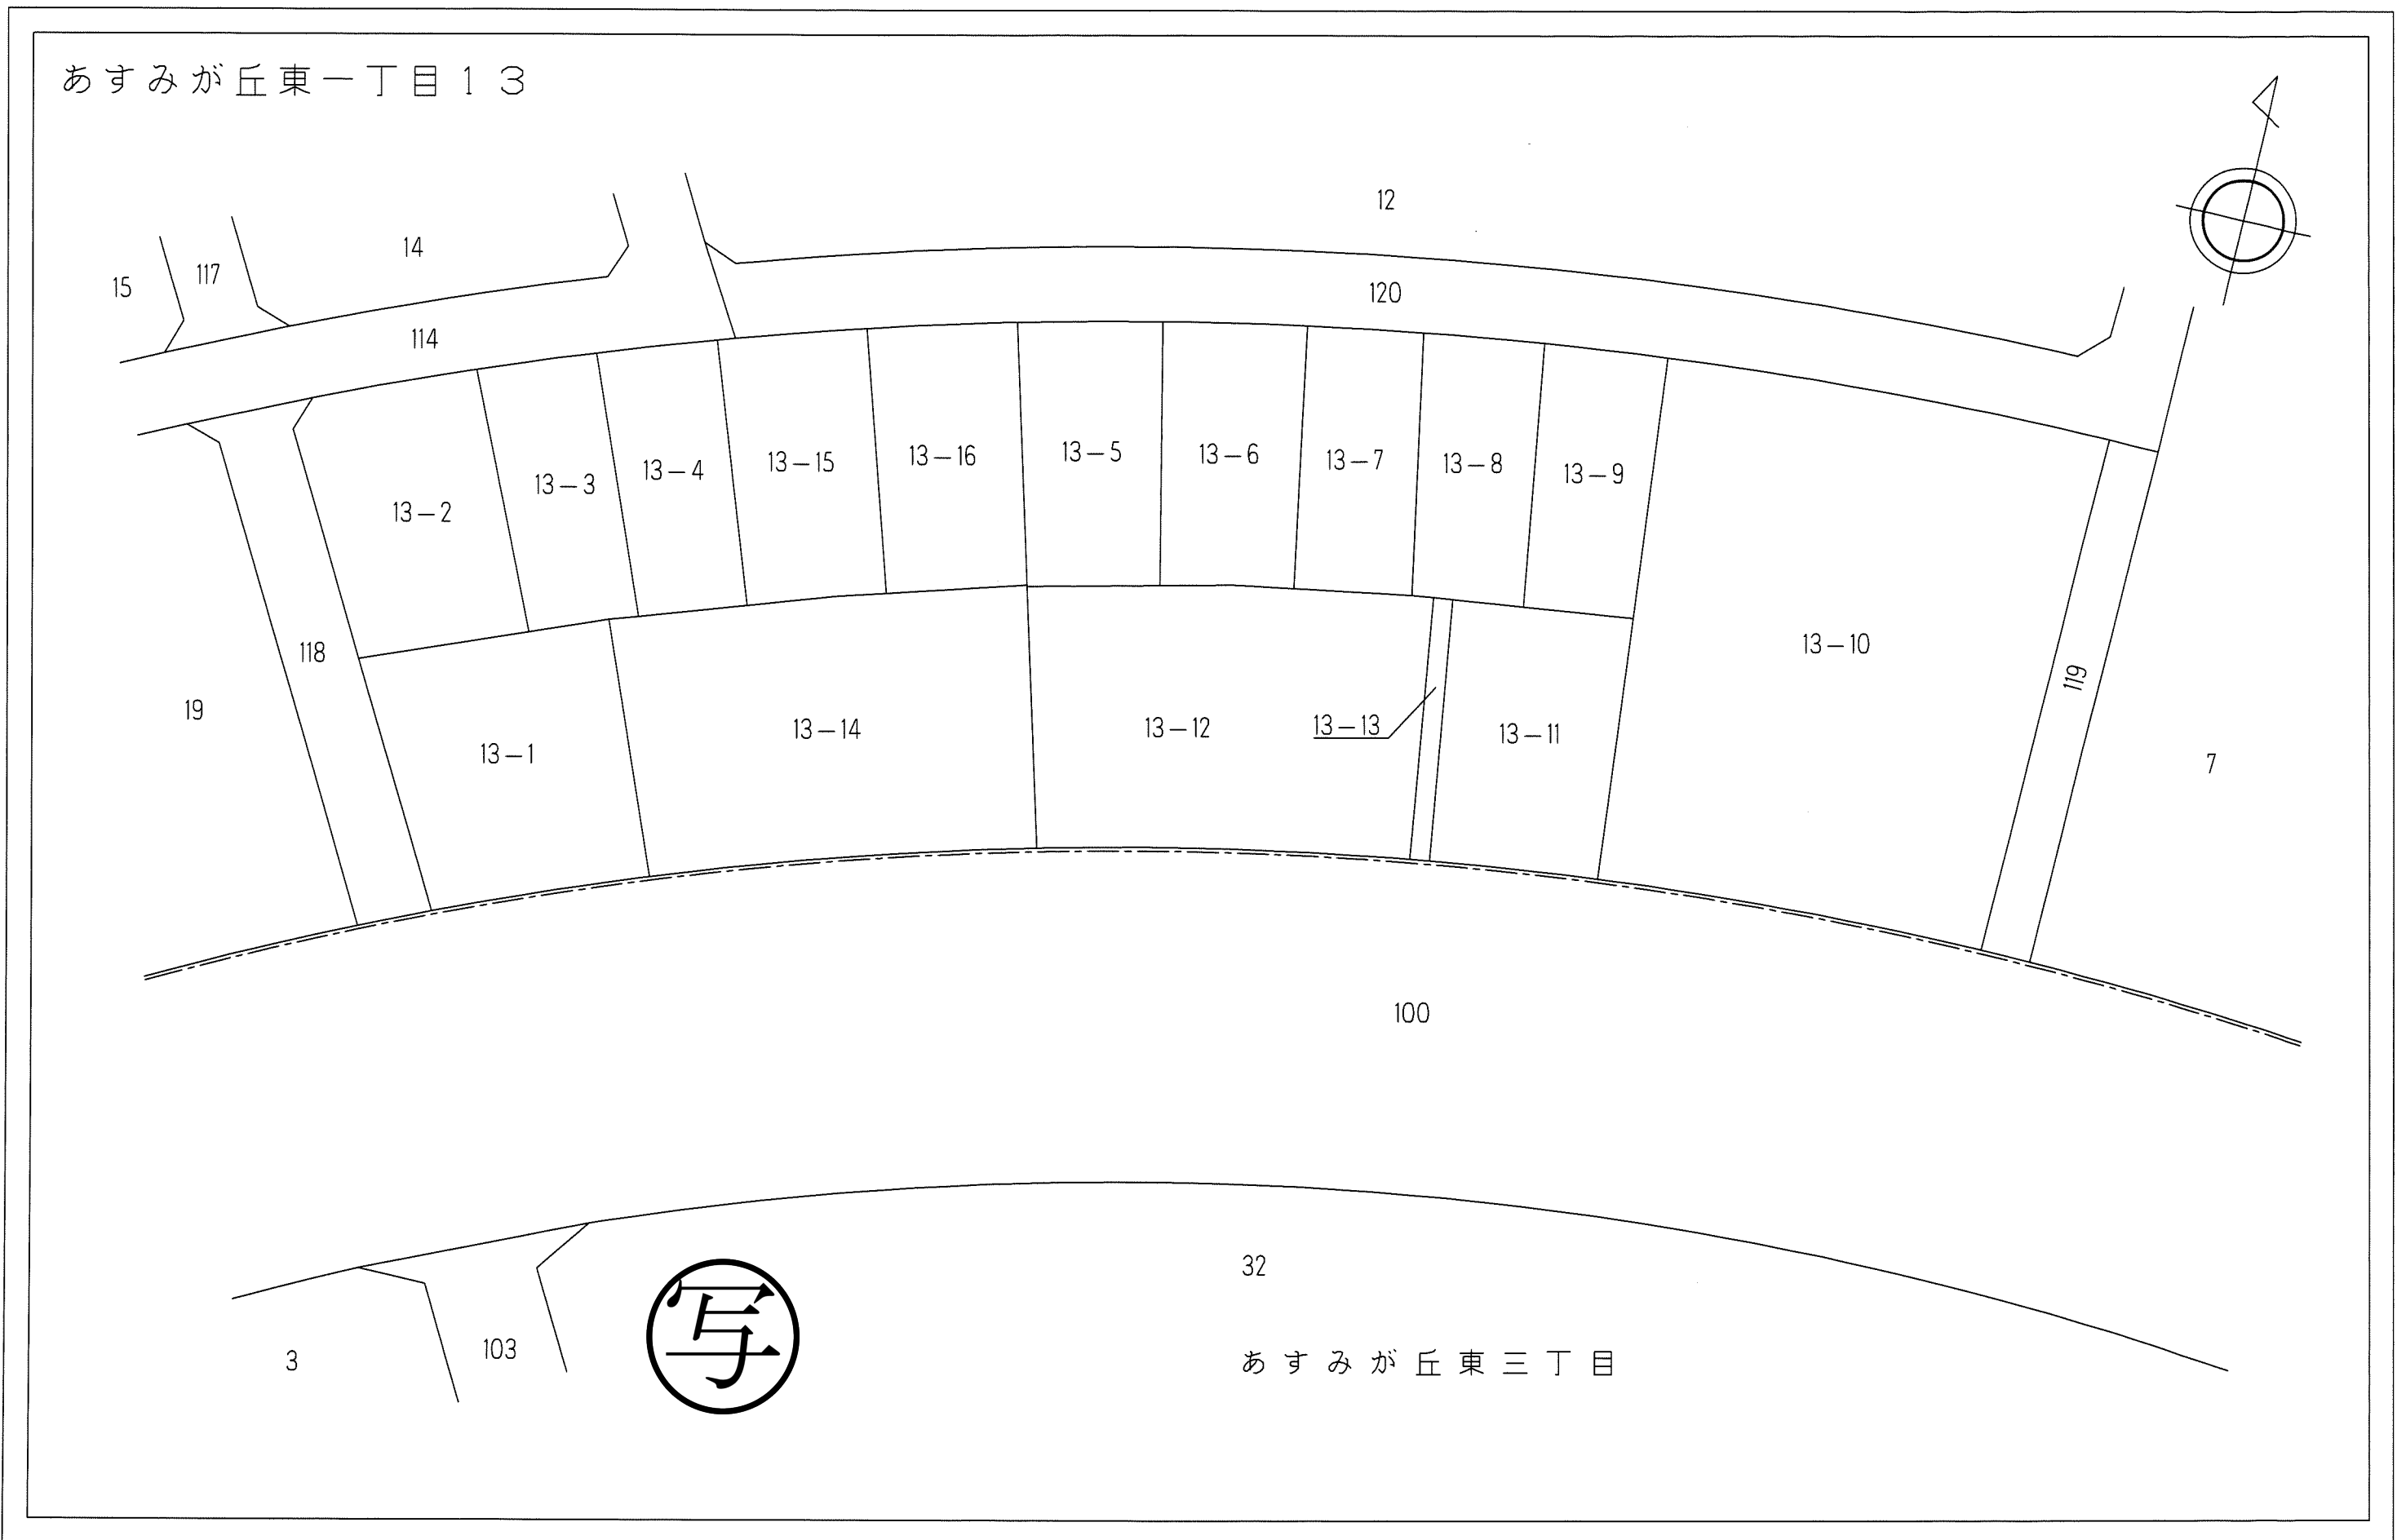


千葉市土気東土地区画整理組合

# 千葉都市計画事業土気東特定土地区画整理事業 換地図

縮尺1:500 全1葉の1




あすみが丘東一丁目14

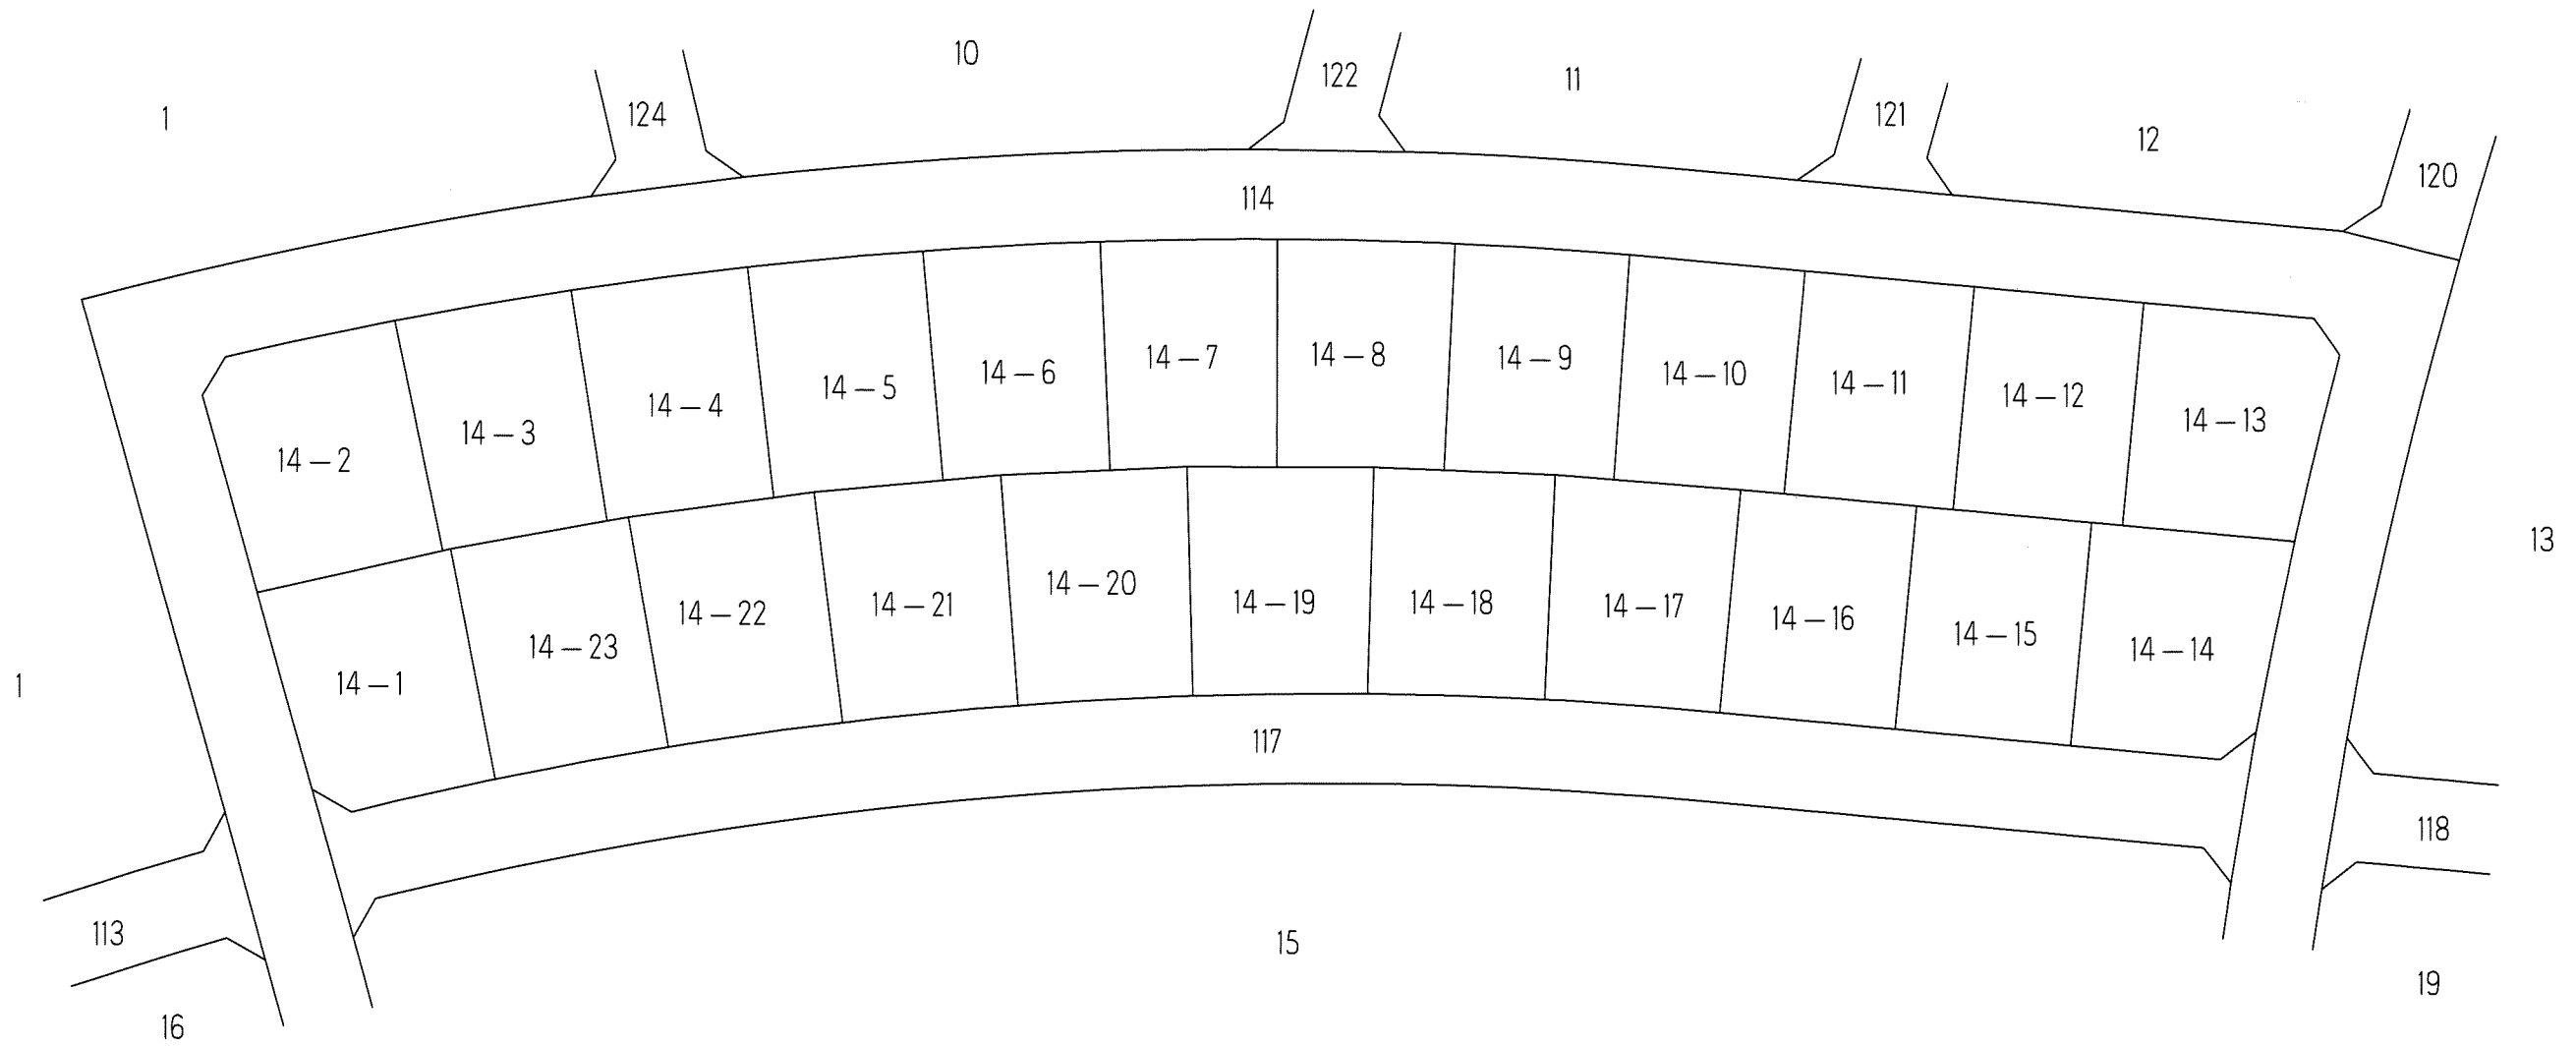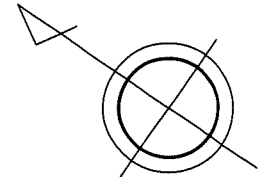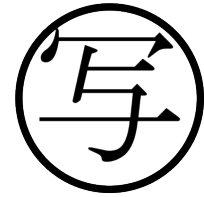

# 千葉都市計画事業土気東特定土地区画整理事業 換地図

縮尺1:500 全1葉の1


あすみが丘東一丁目15

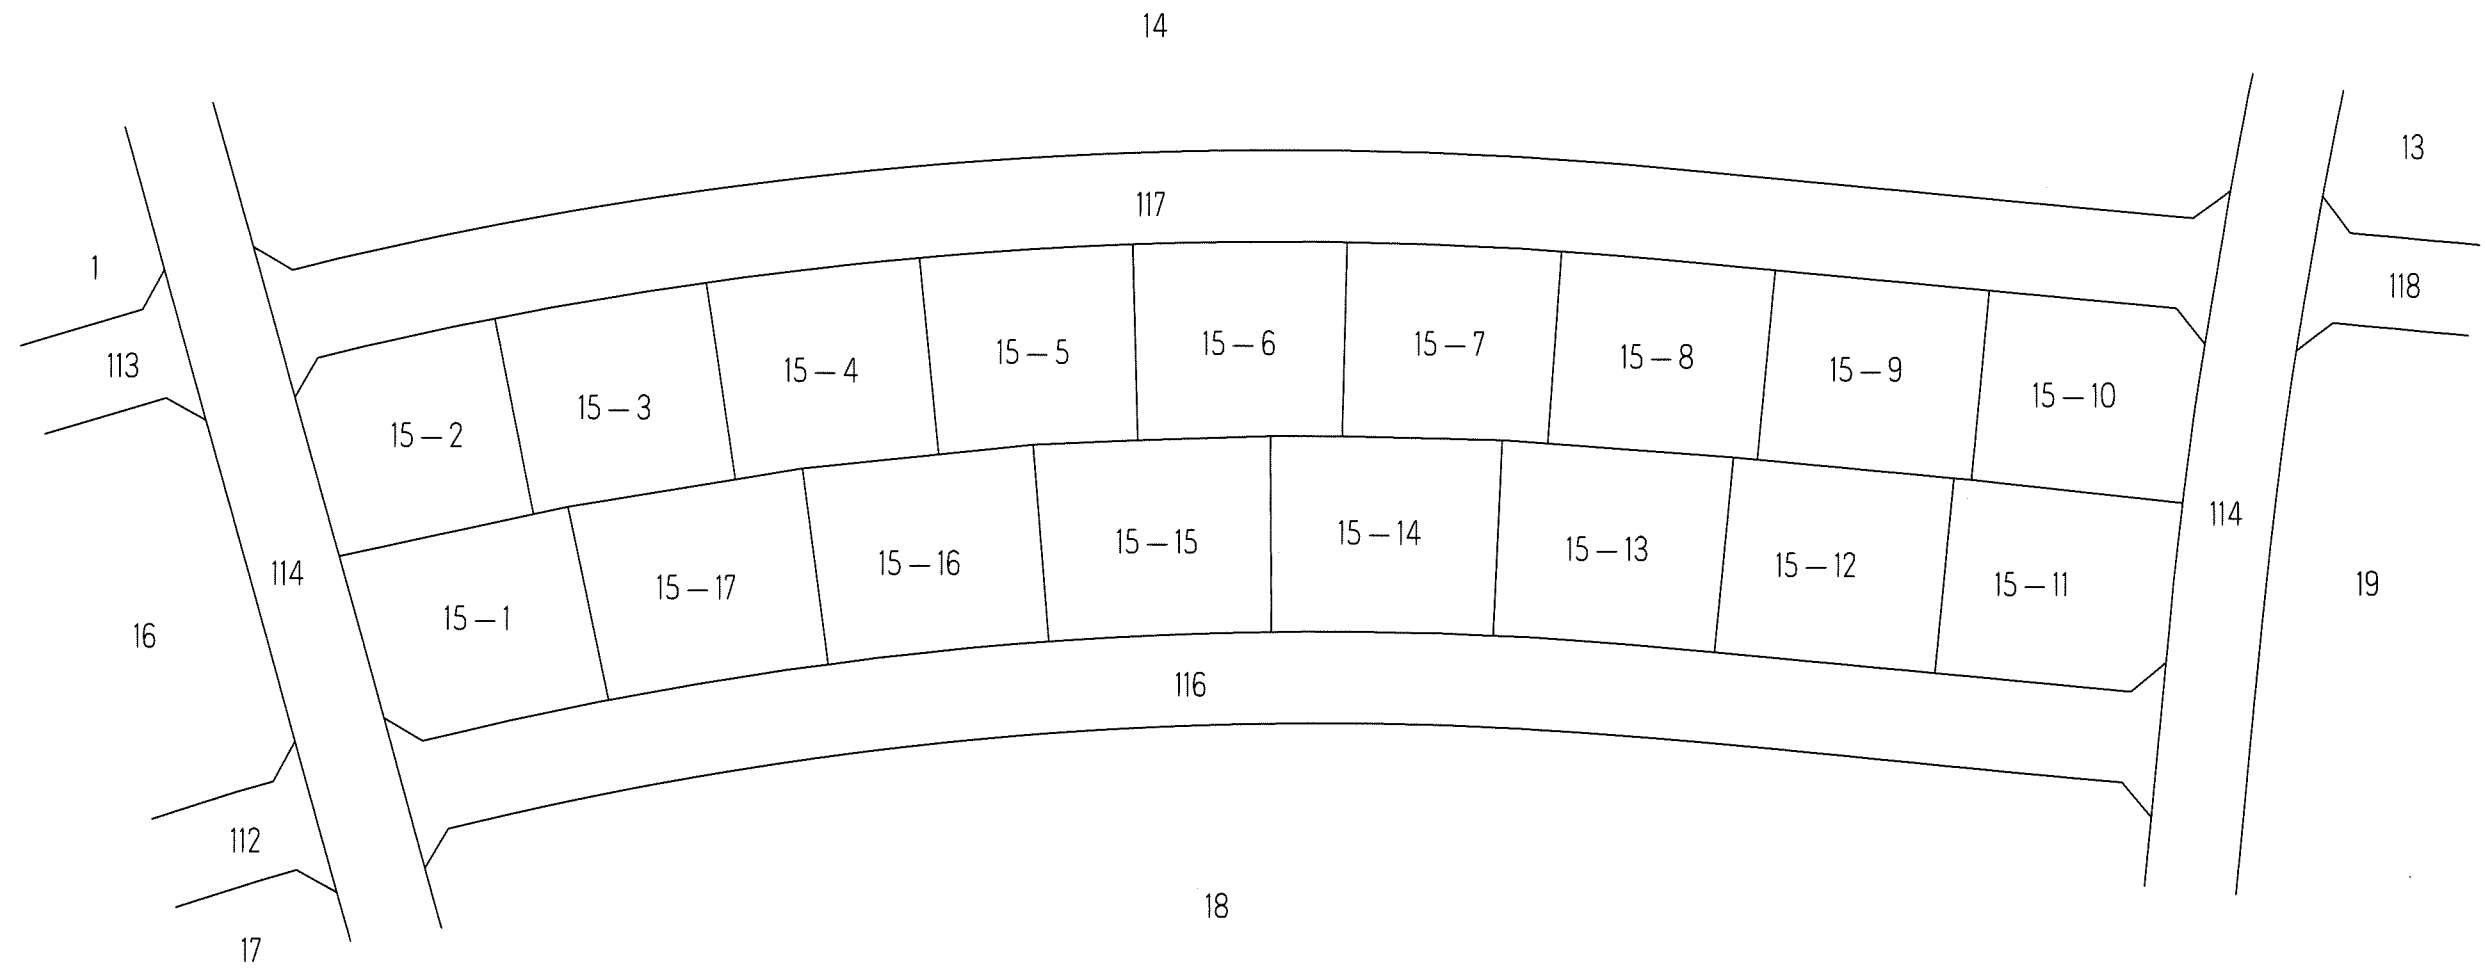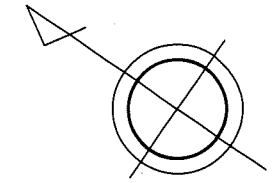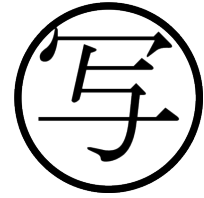



千葉都市計画事業土気東特定土地区画整理事業  
換地図

縮尺1:500 全1葉の1

あすみが丘東一丁目16

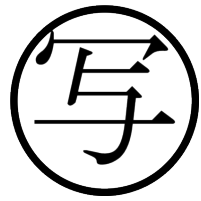



1

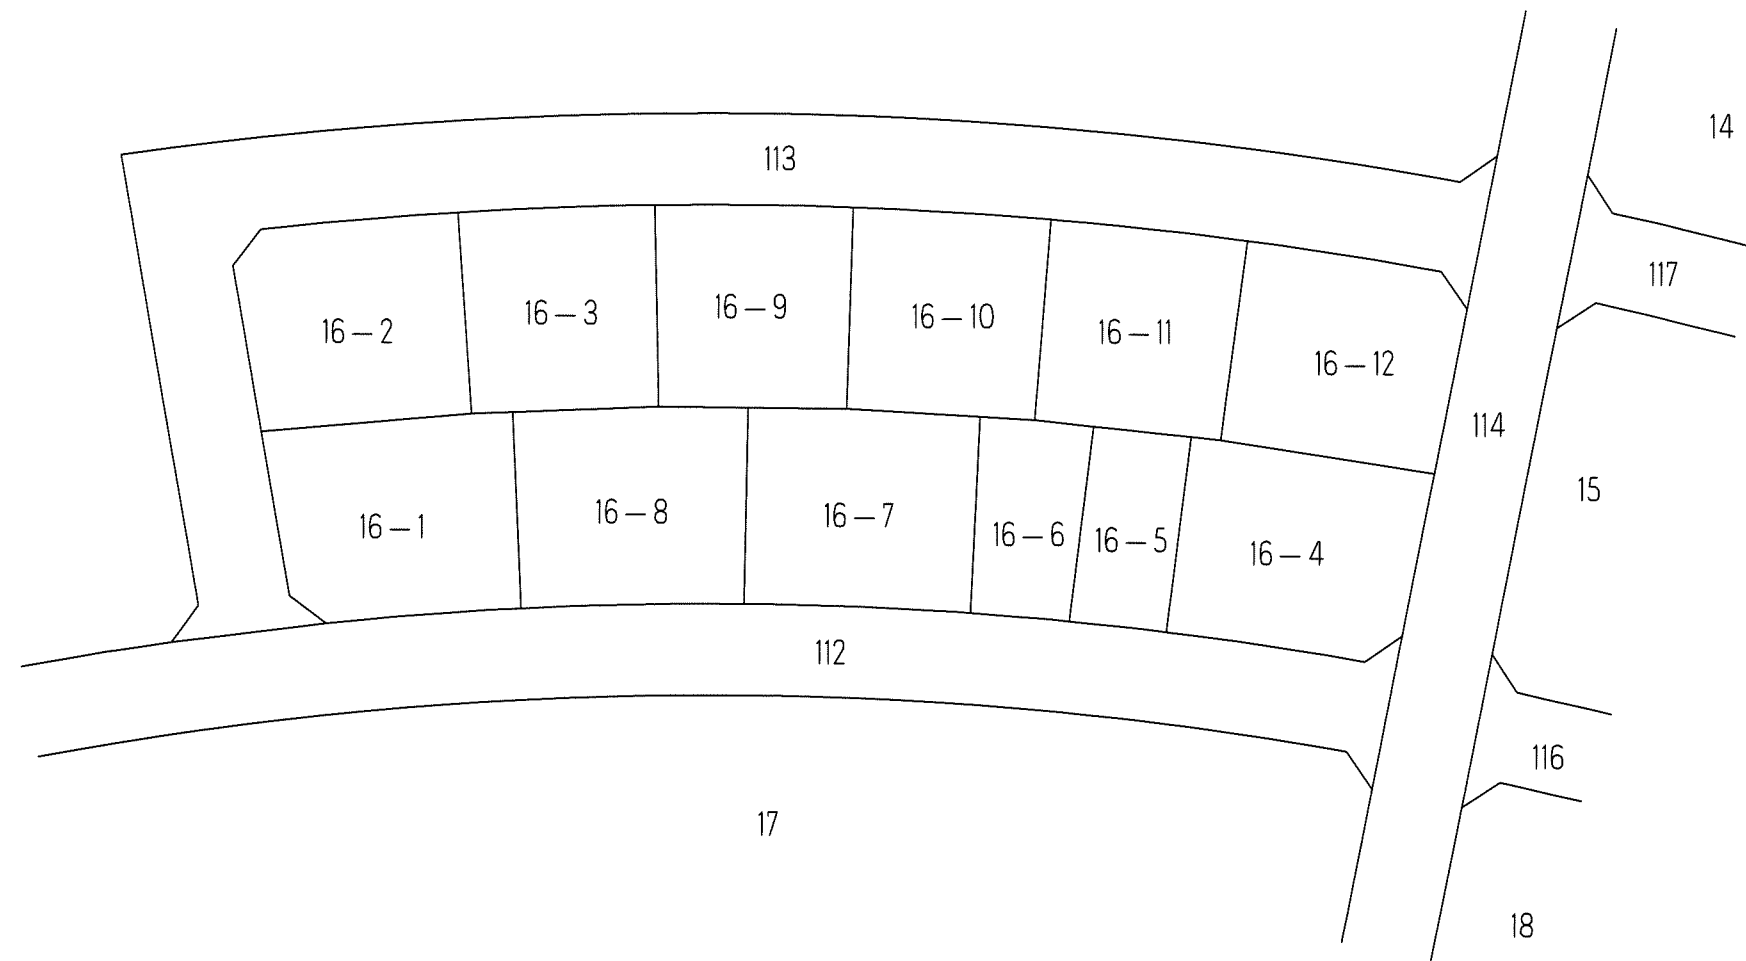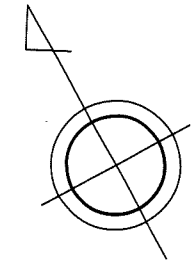

# 千葉都市計画事業土気東特定土地区画整理事業 換地図

縮尺1:500 全1葉の1

あすみが丘東一丁目17


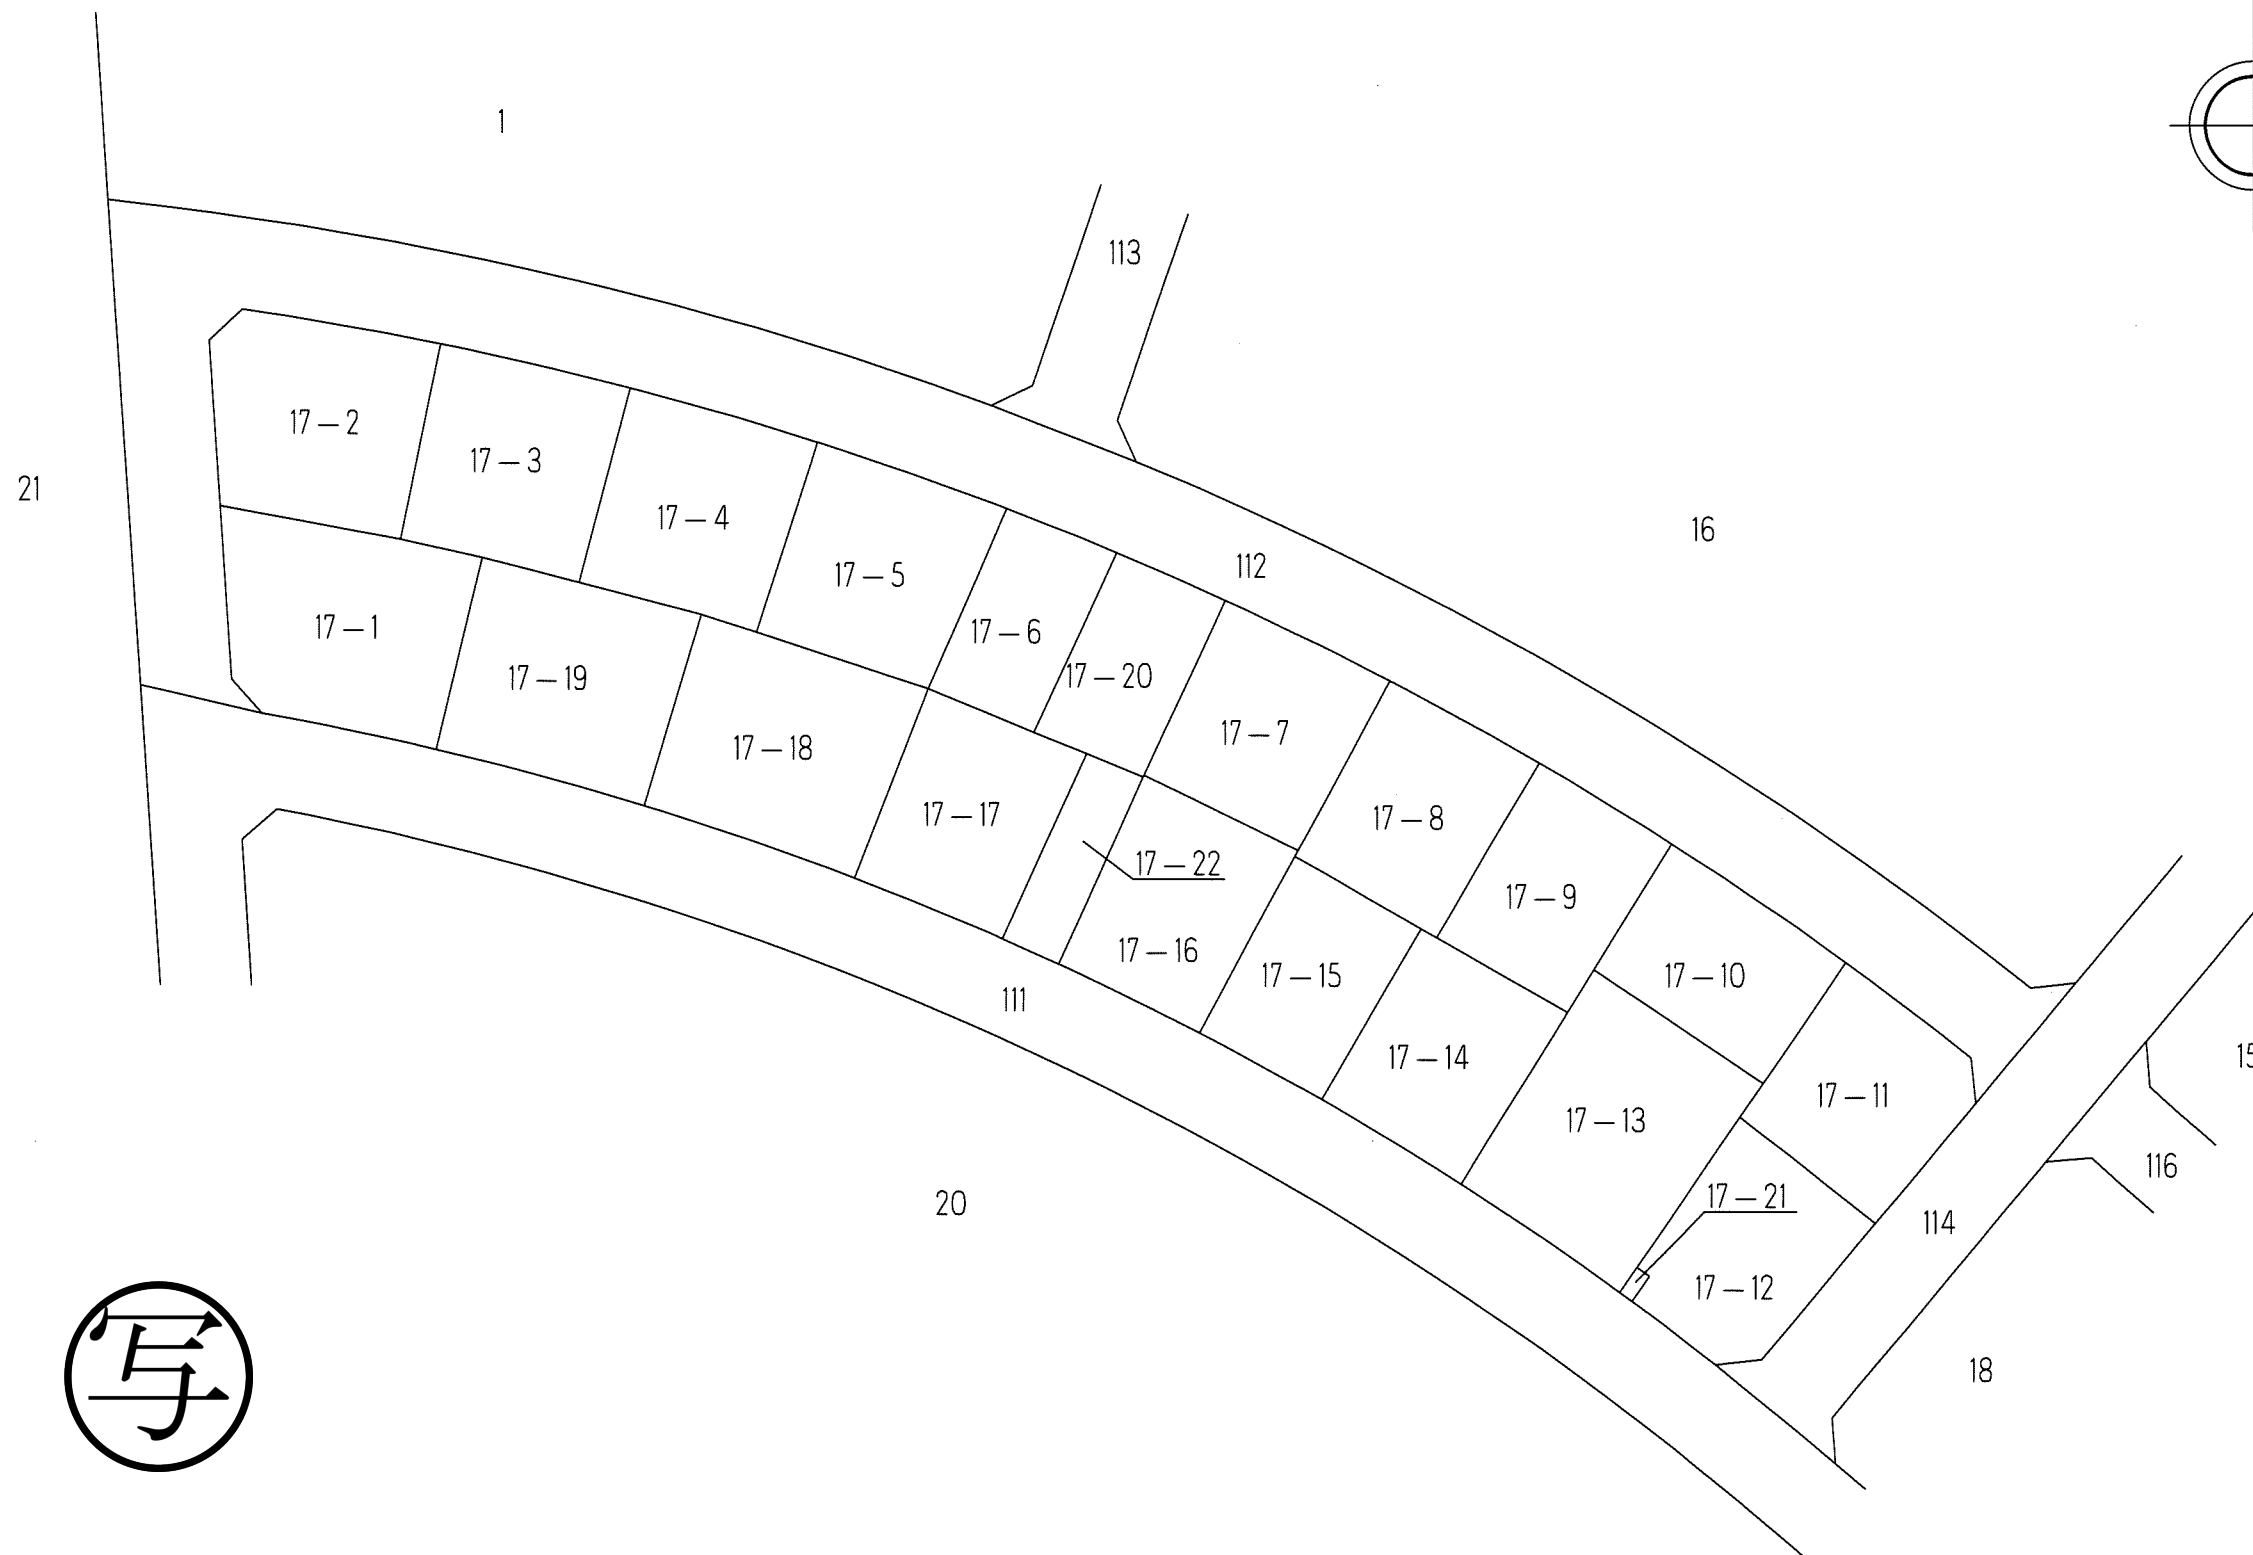
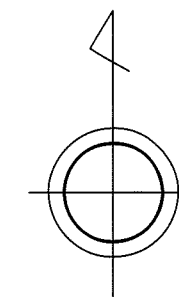


千葉市土気東土地区画整理組合

# 千葉都市計画事業土気東特定土地区画整理事業 換地図

縮尺1:500 全1葉の1




あすみが丘東一丁目18

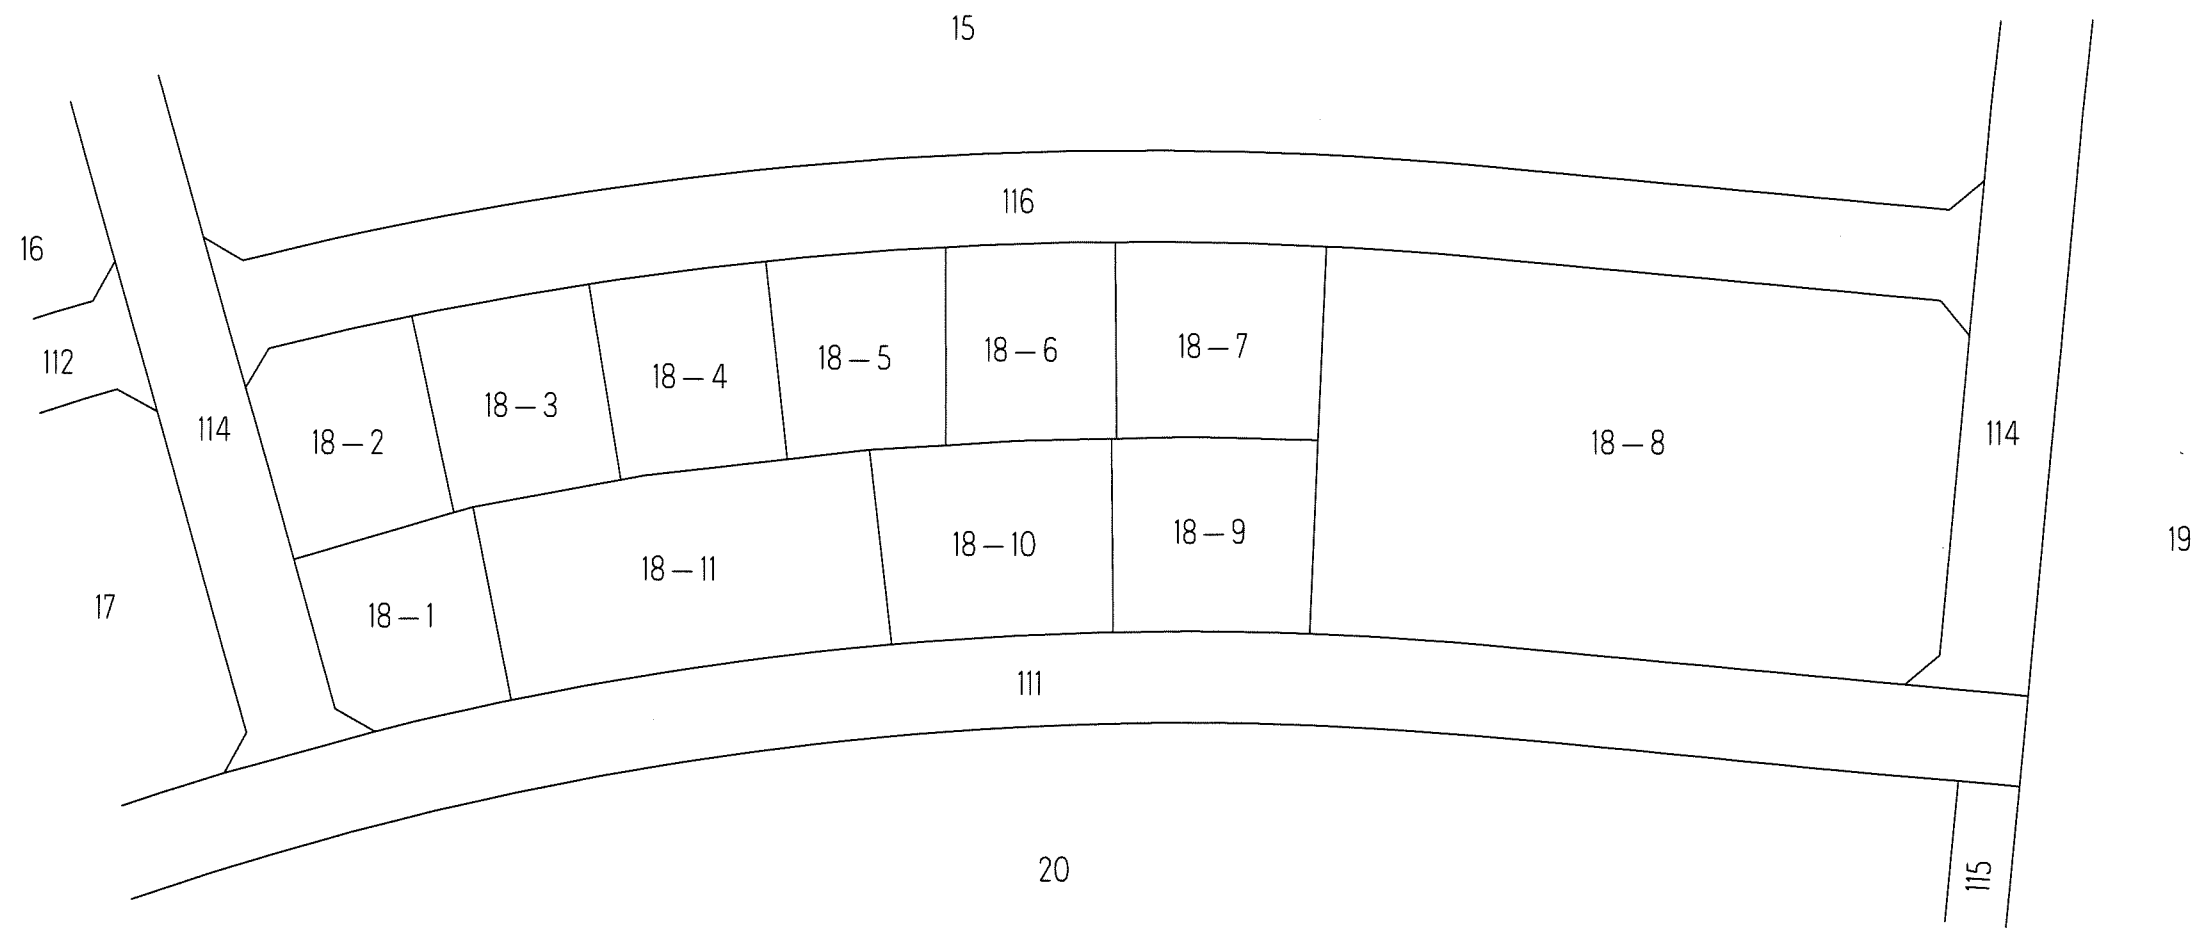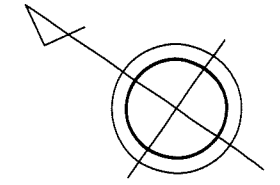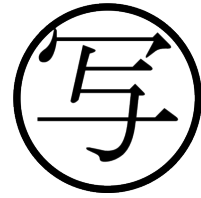

# 千葉都市計画事業土気東特定土地区画整理事業 換地図

縮尺1：500 全1葉の1


あすみが丘東一丁目19

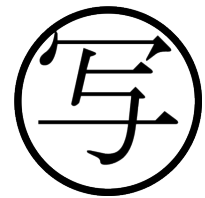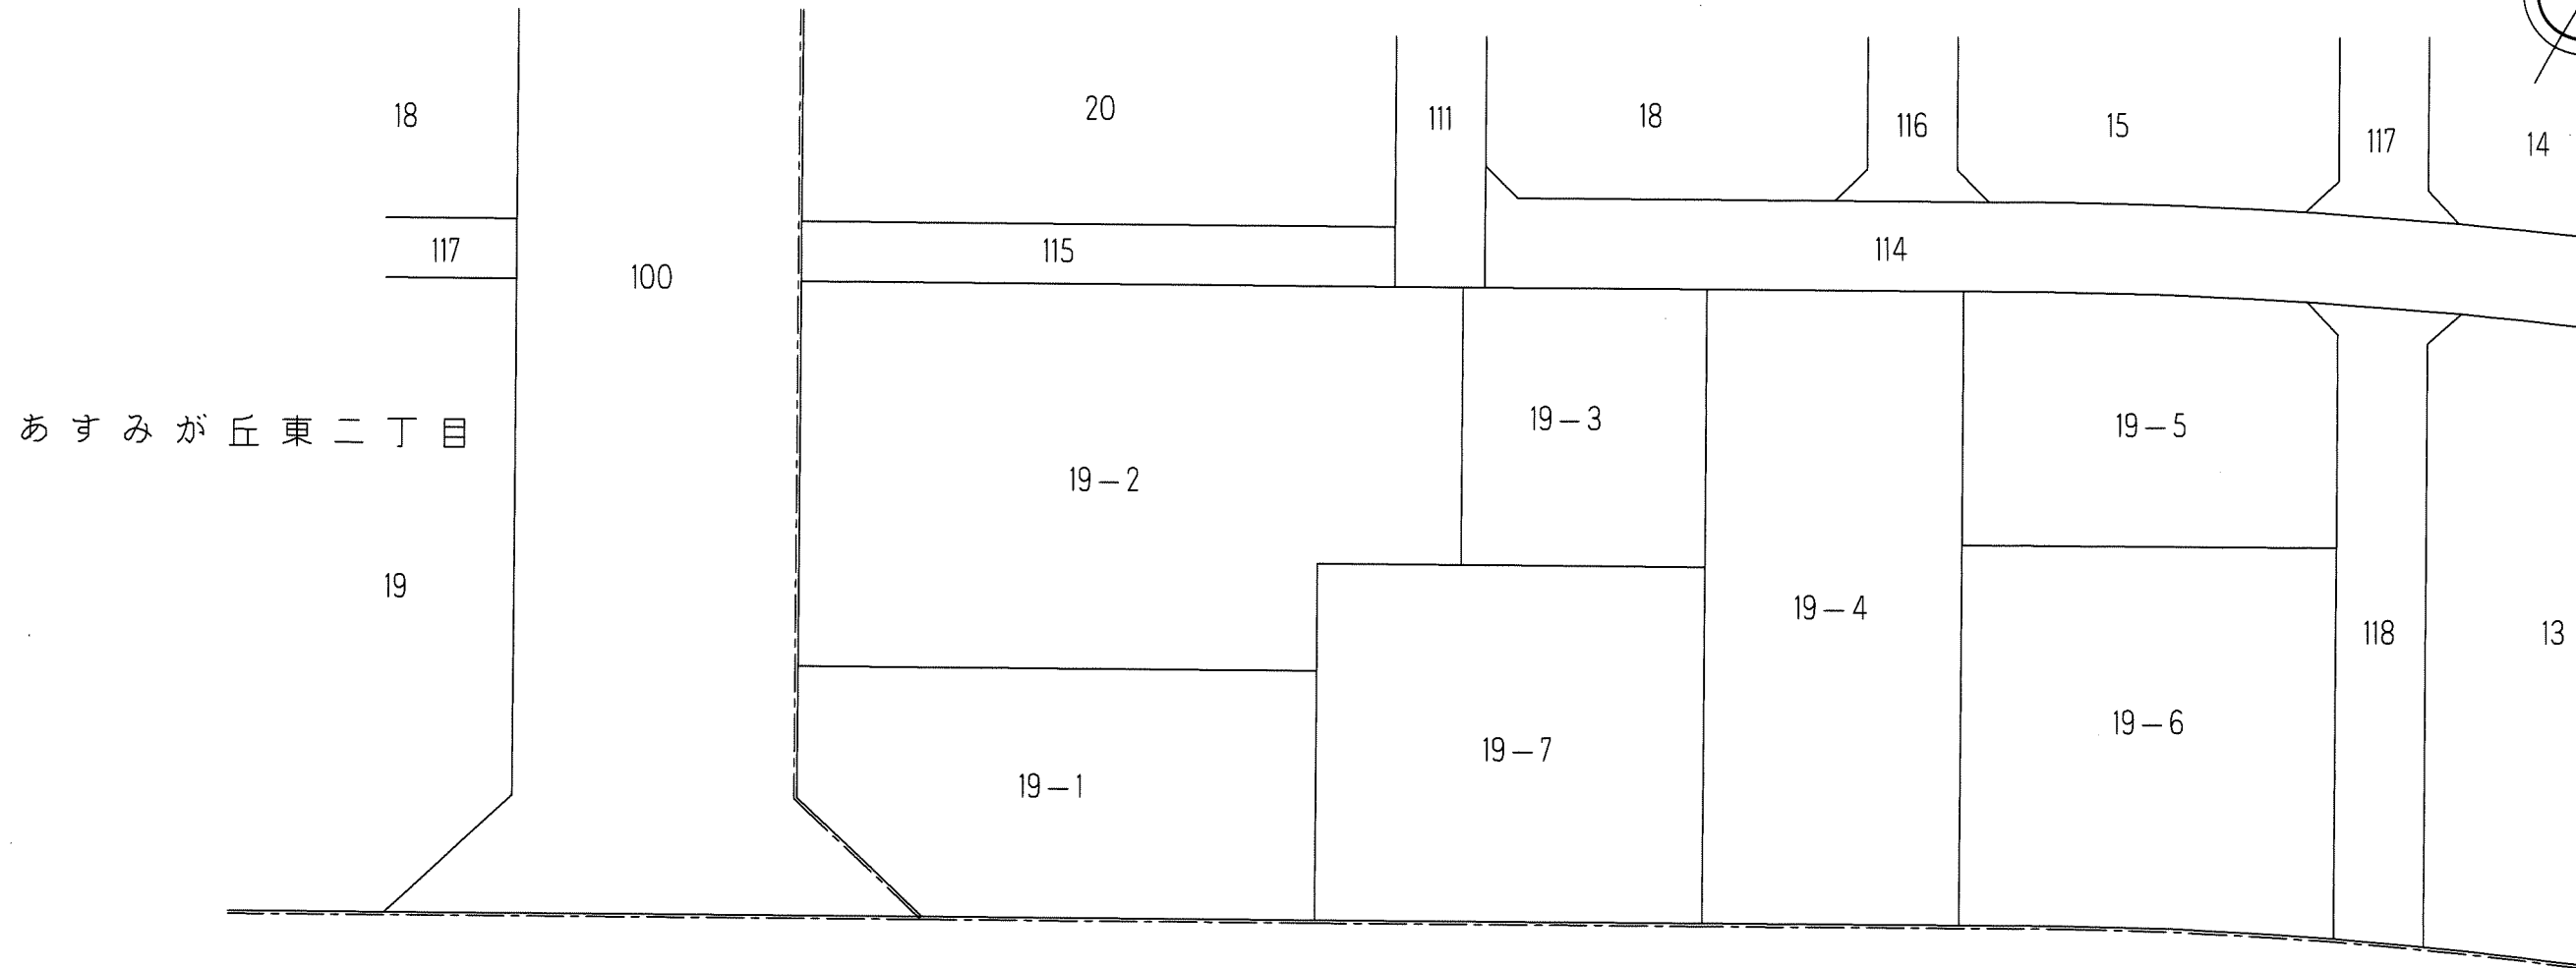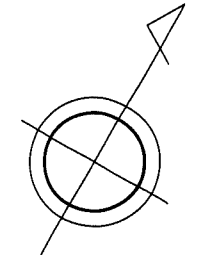

千葉市土気東土地区画整理組合

# 千葉都市計画事業土気東特定土地区画整理事業 換地図

縮尺1:500 全2葉の1

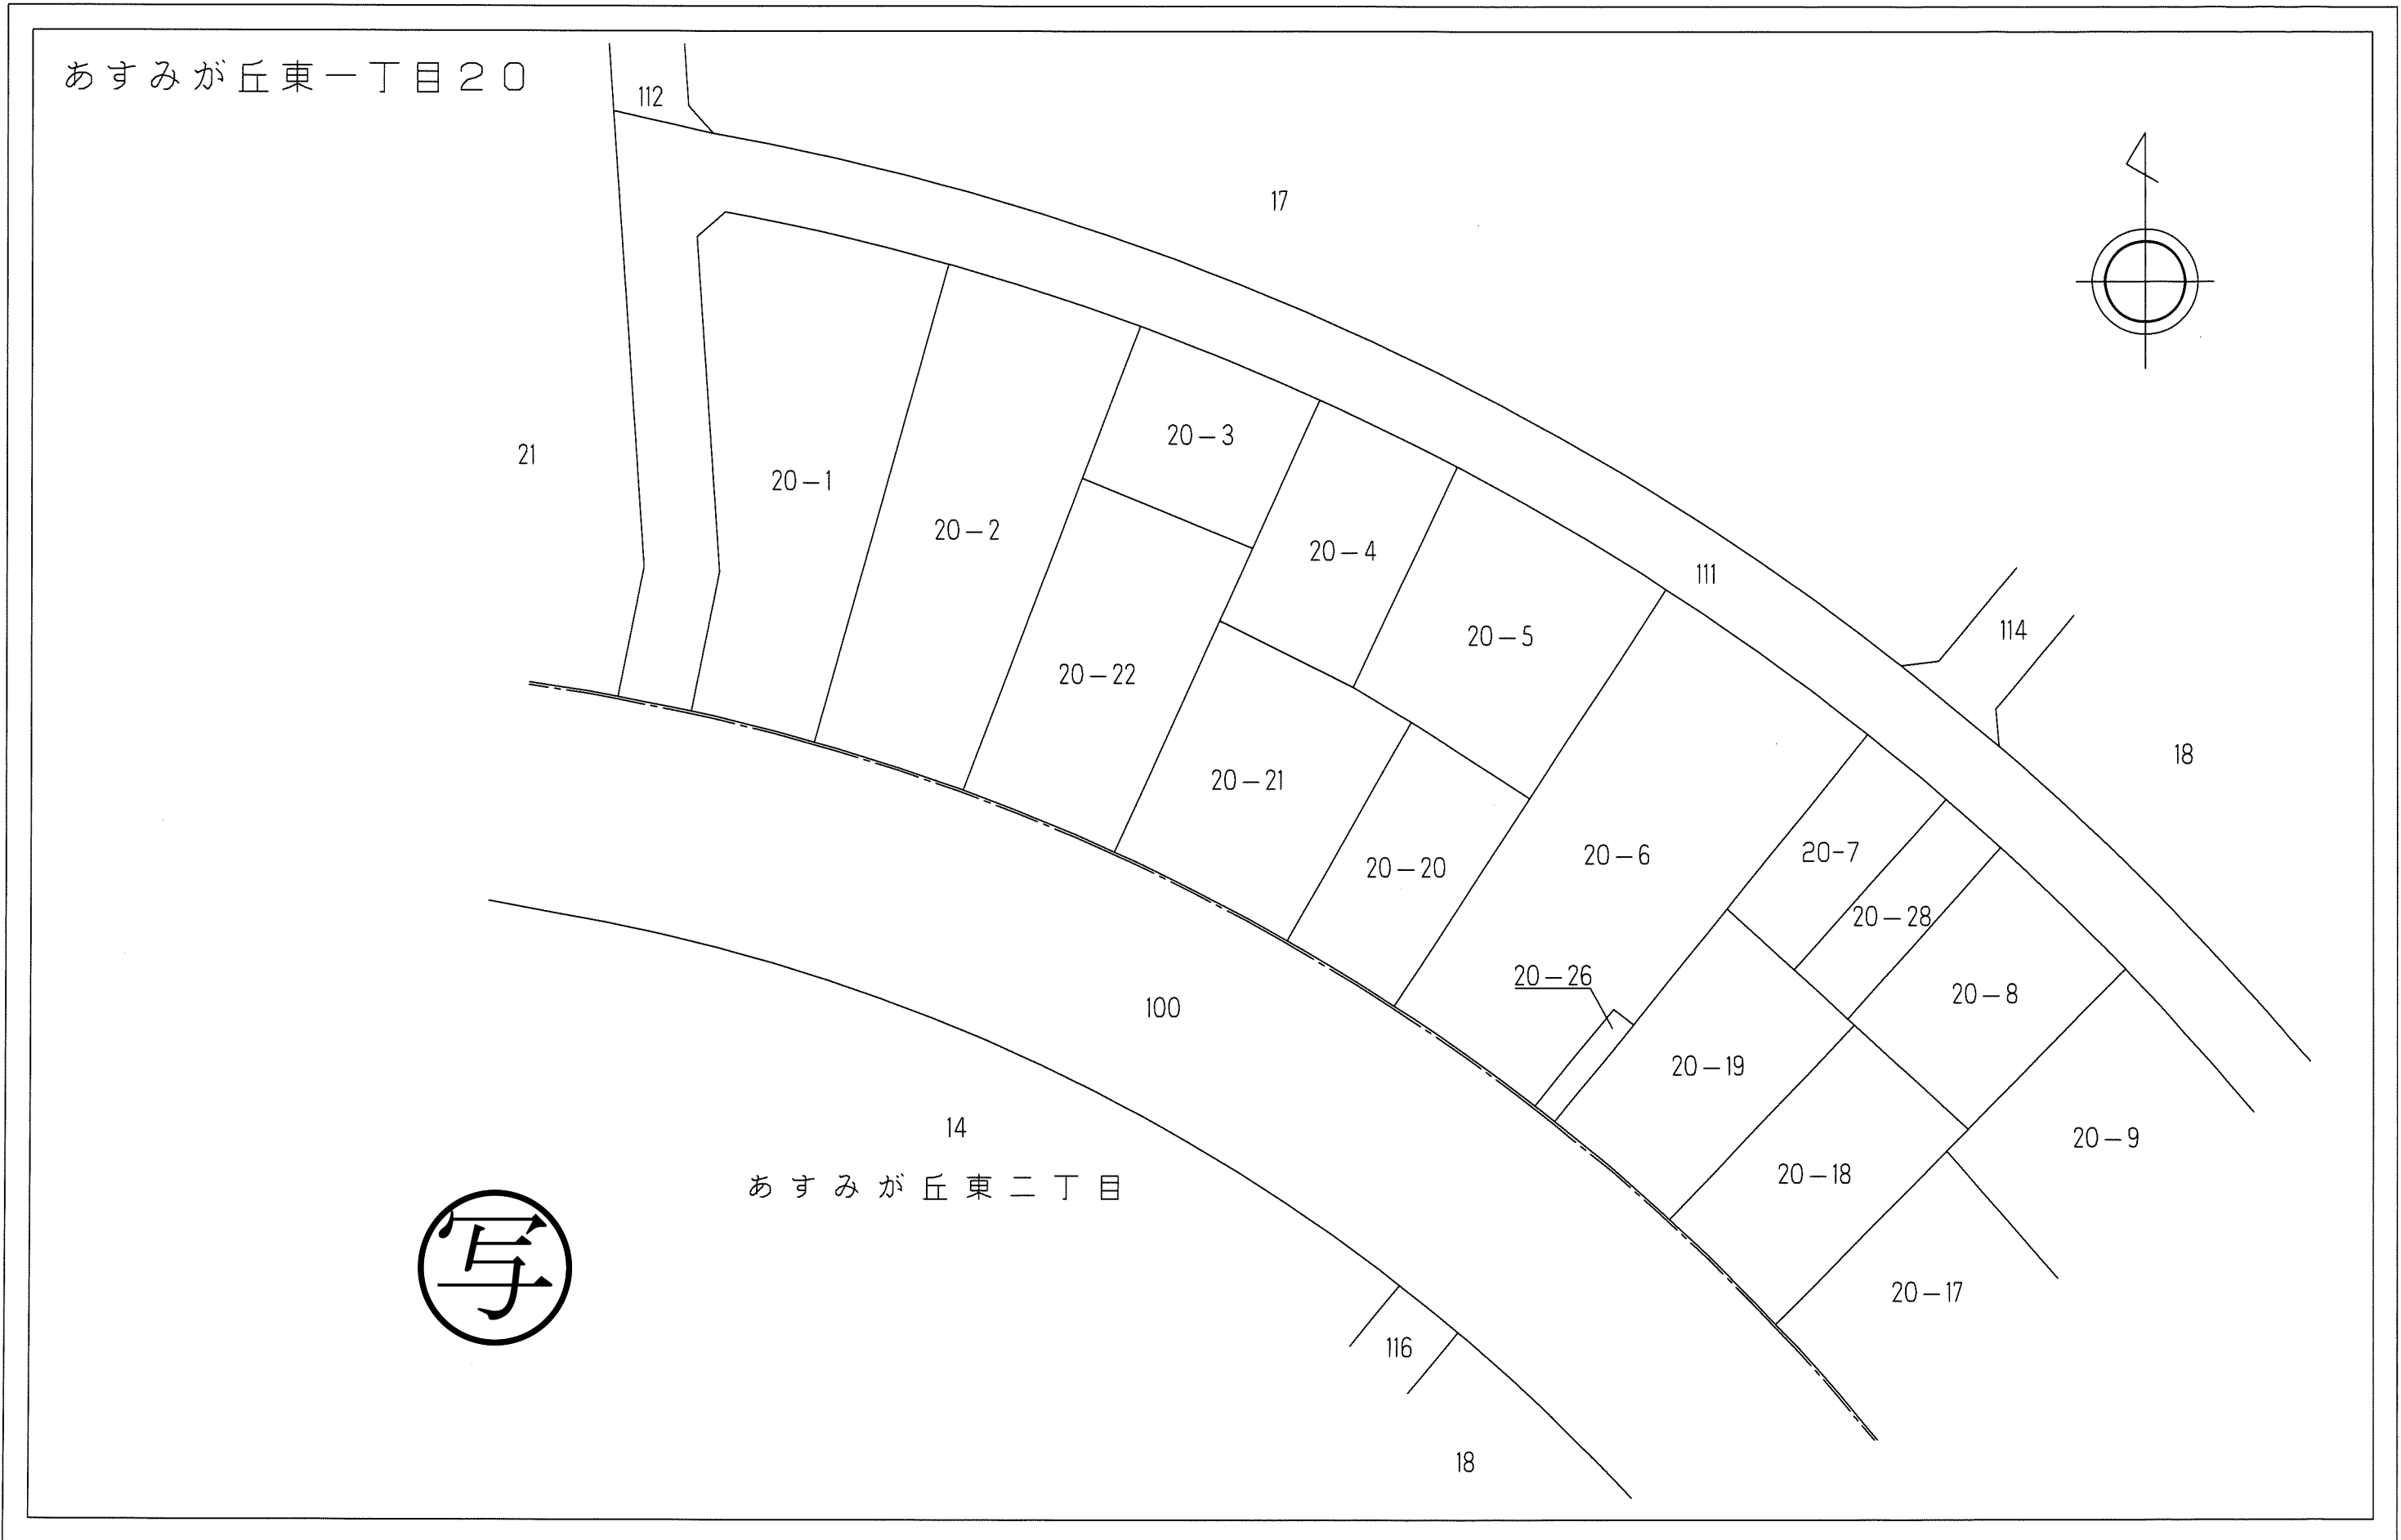




千葉市土気東土地区画整理組合



千葉都市計画事業土気東特定土地区画整理事業  
換地図

縮尺1:500 全2葉の2

あすみが丘東一丁目20

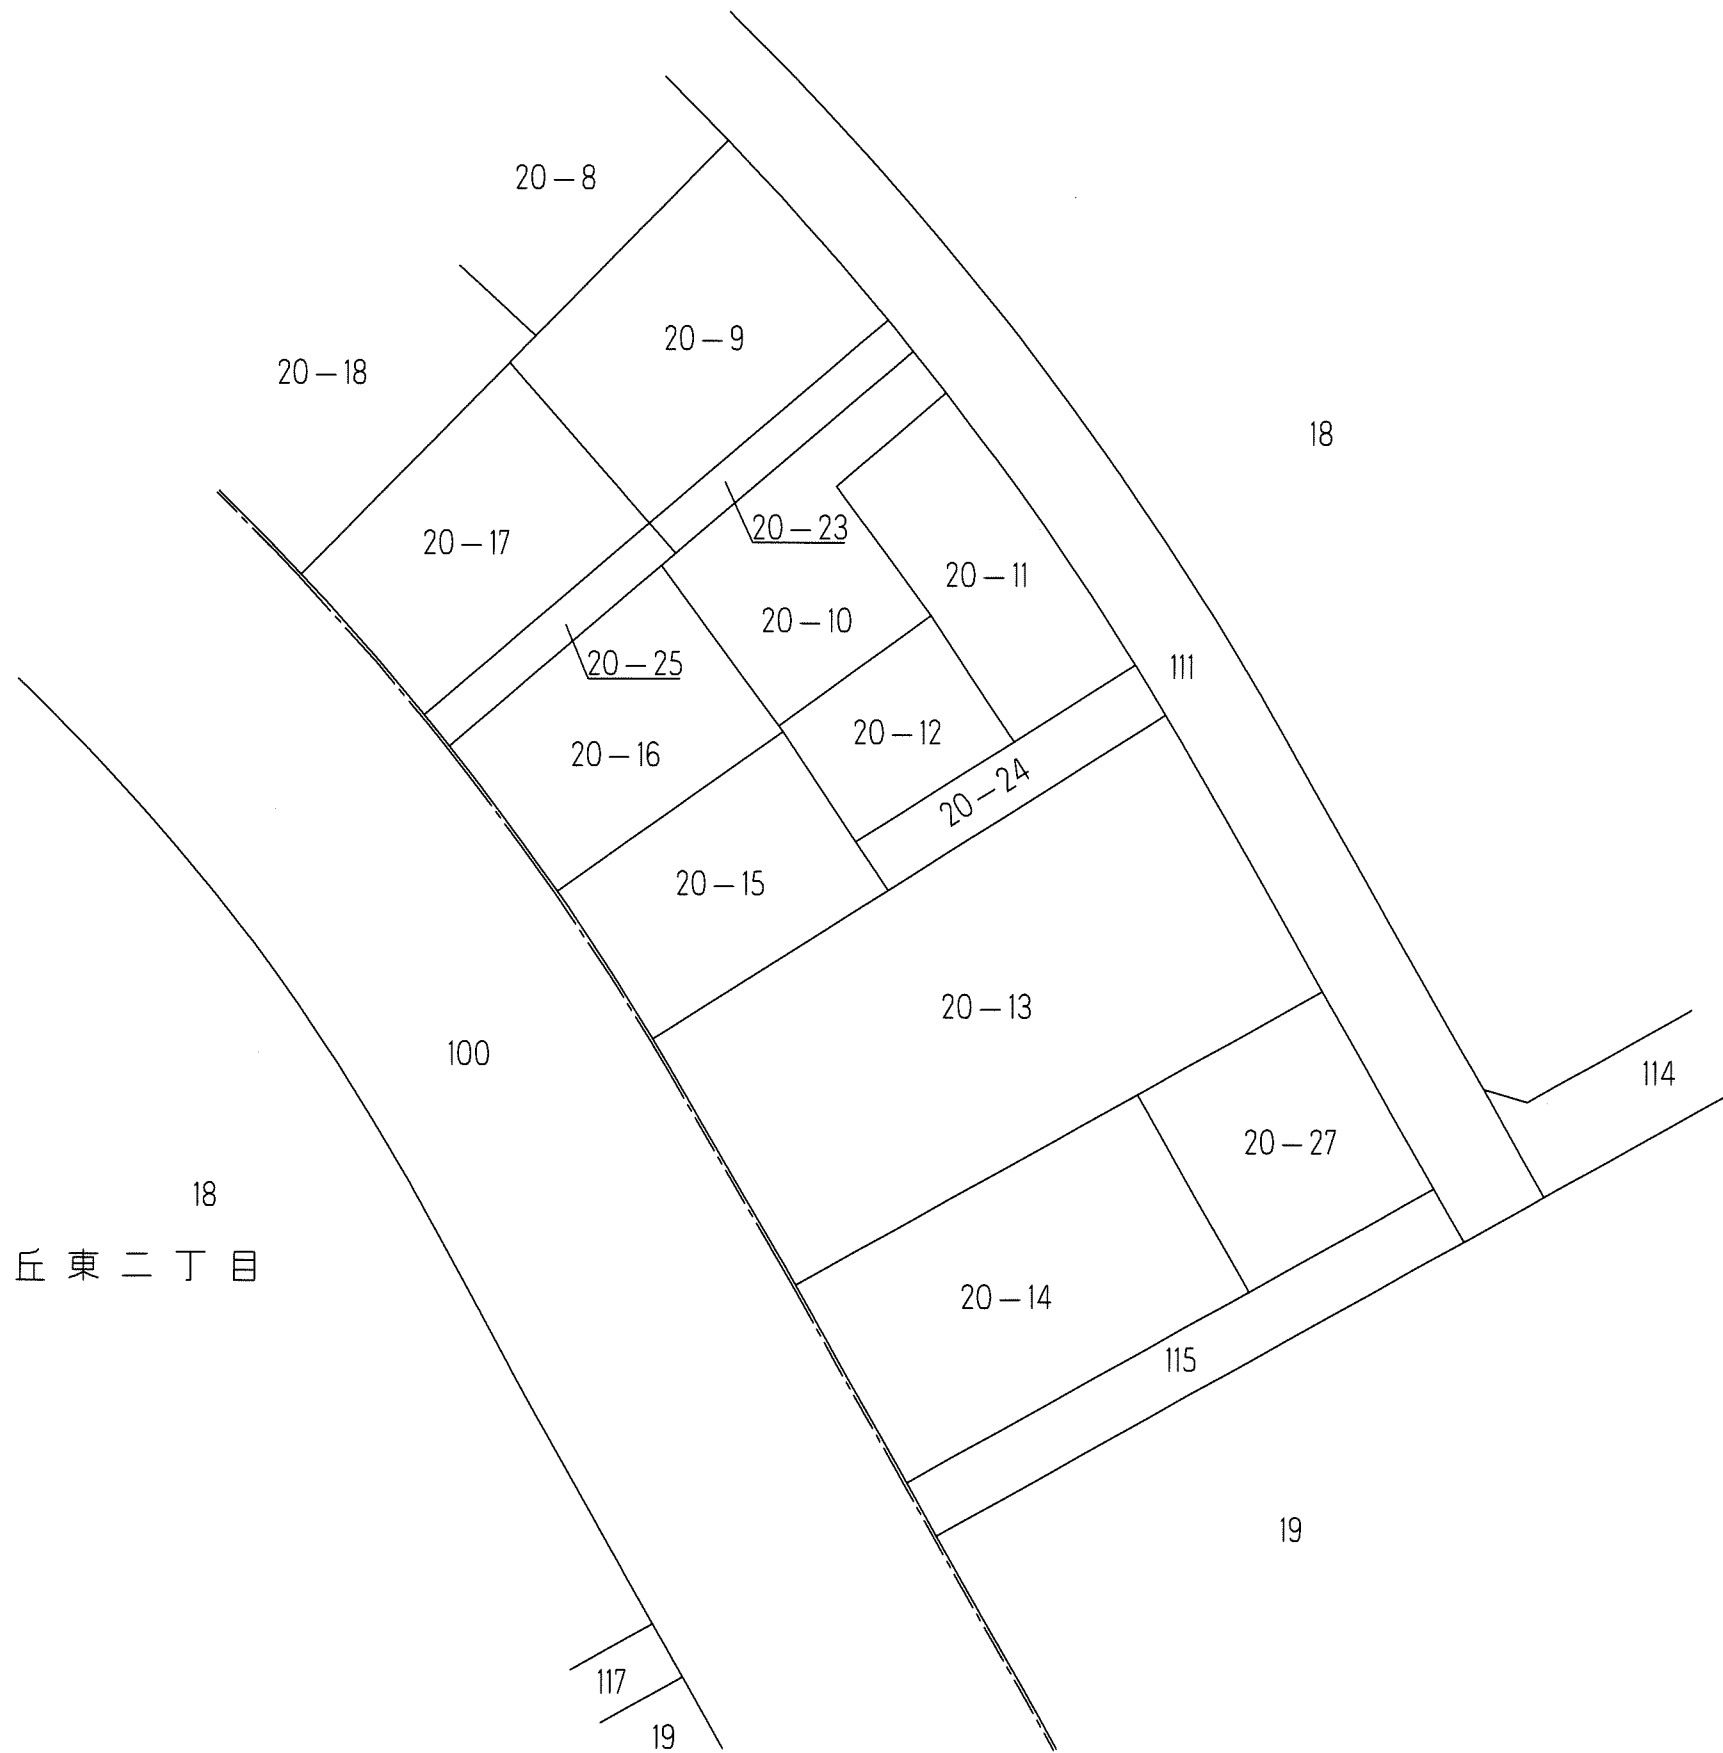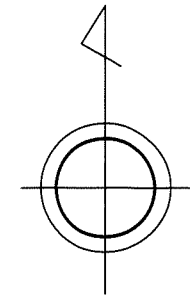
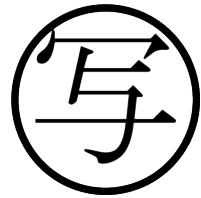


18  
あすみが丘東二丁目

千葉都市計画事業土気東特定土地区画整理事業  
換地図

縮尺1：500 全1葉の1




あすみが丘東一丁目23

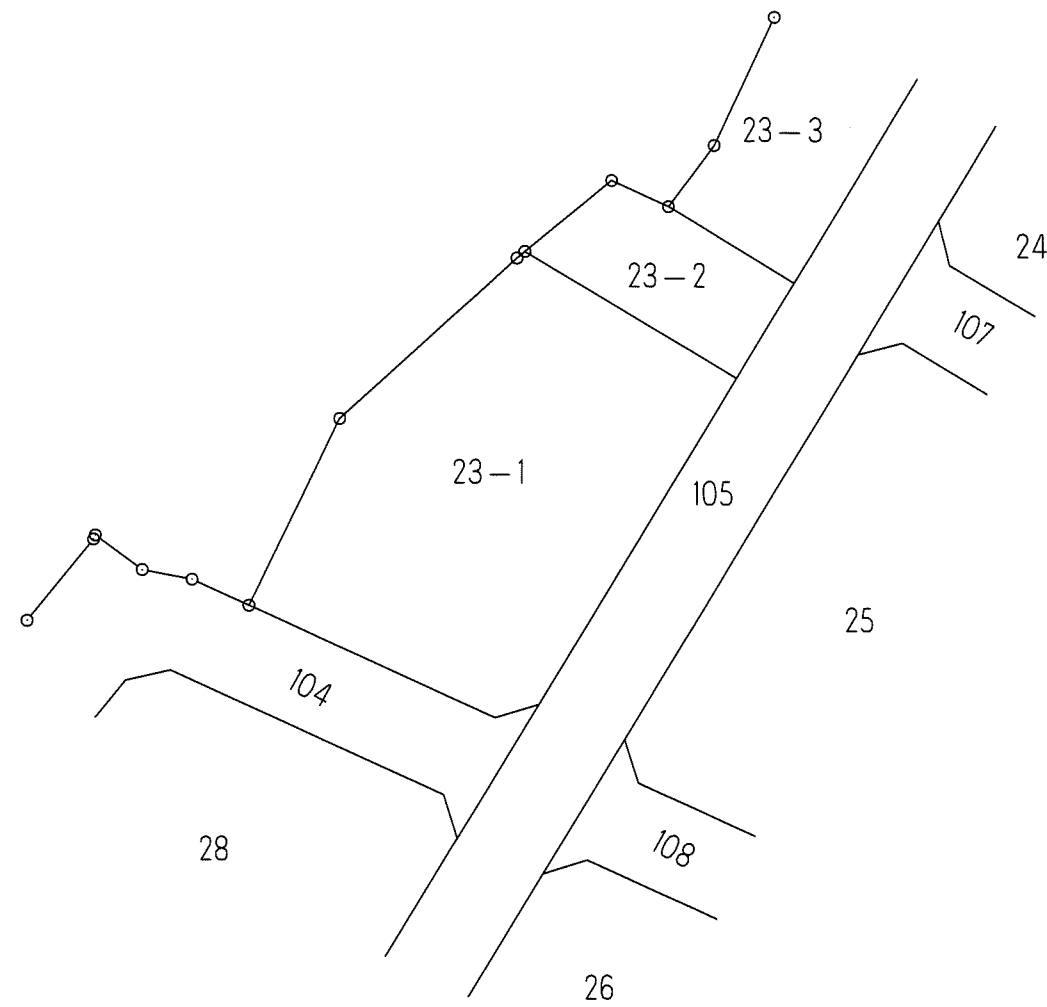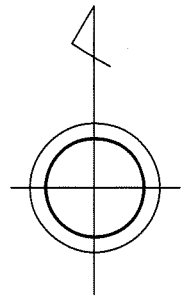

千葉都市計画事業土気東特定土地区画整理事業  
換地図

縮尺1:500 全1葉の1




あすみが丘東一丁目24

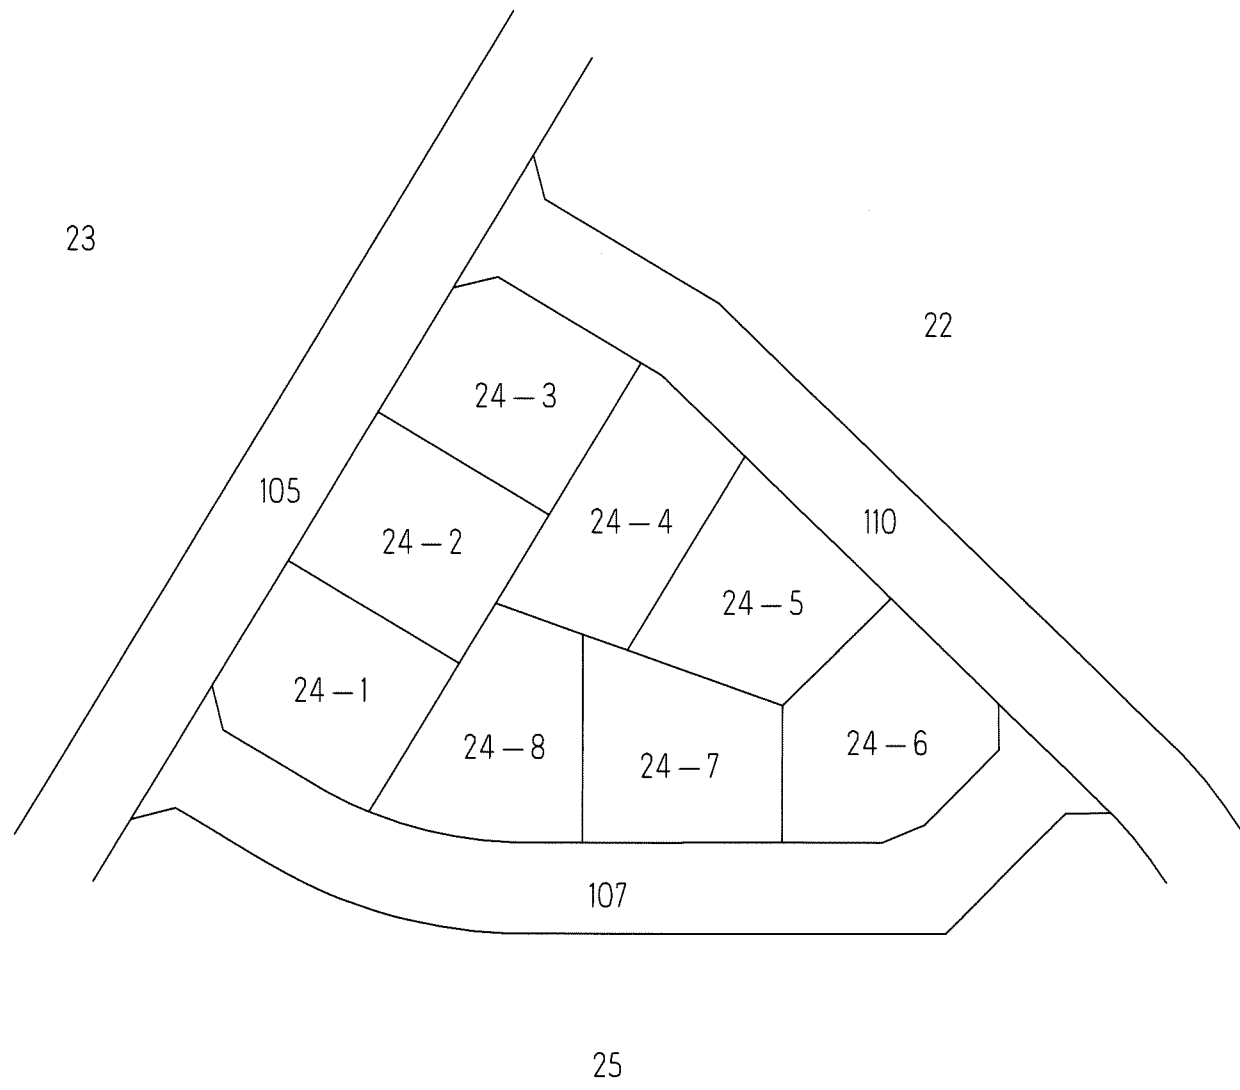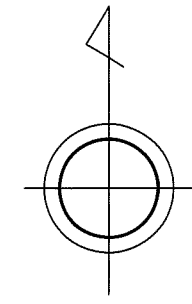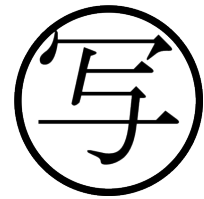

千葉都市計画事業土気東特定土地区画整理事業  
換地図

縮尺1:500 全1葉の1



あすみが丘東一丁目25

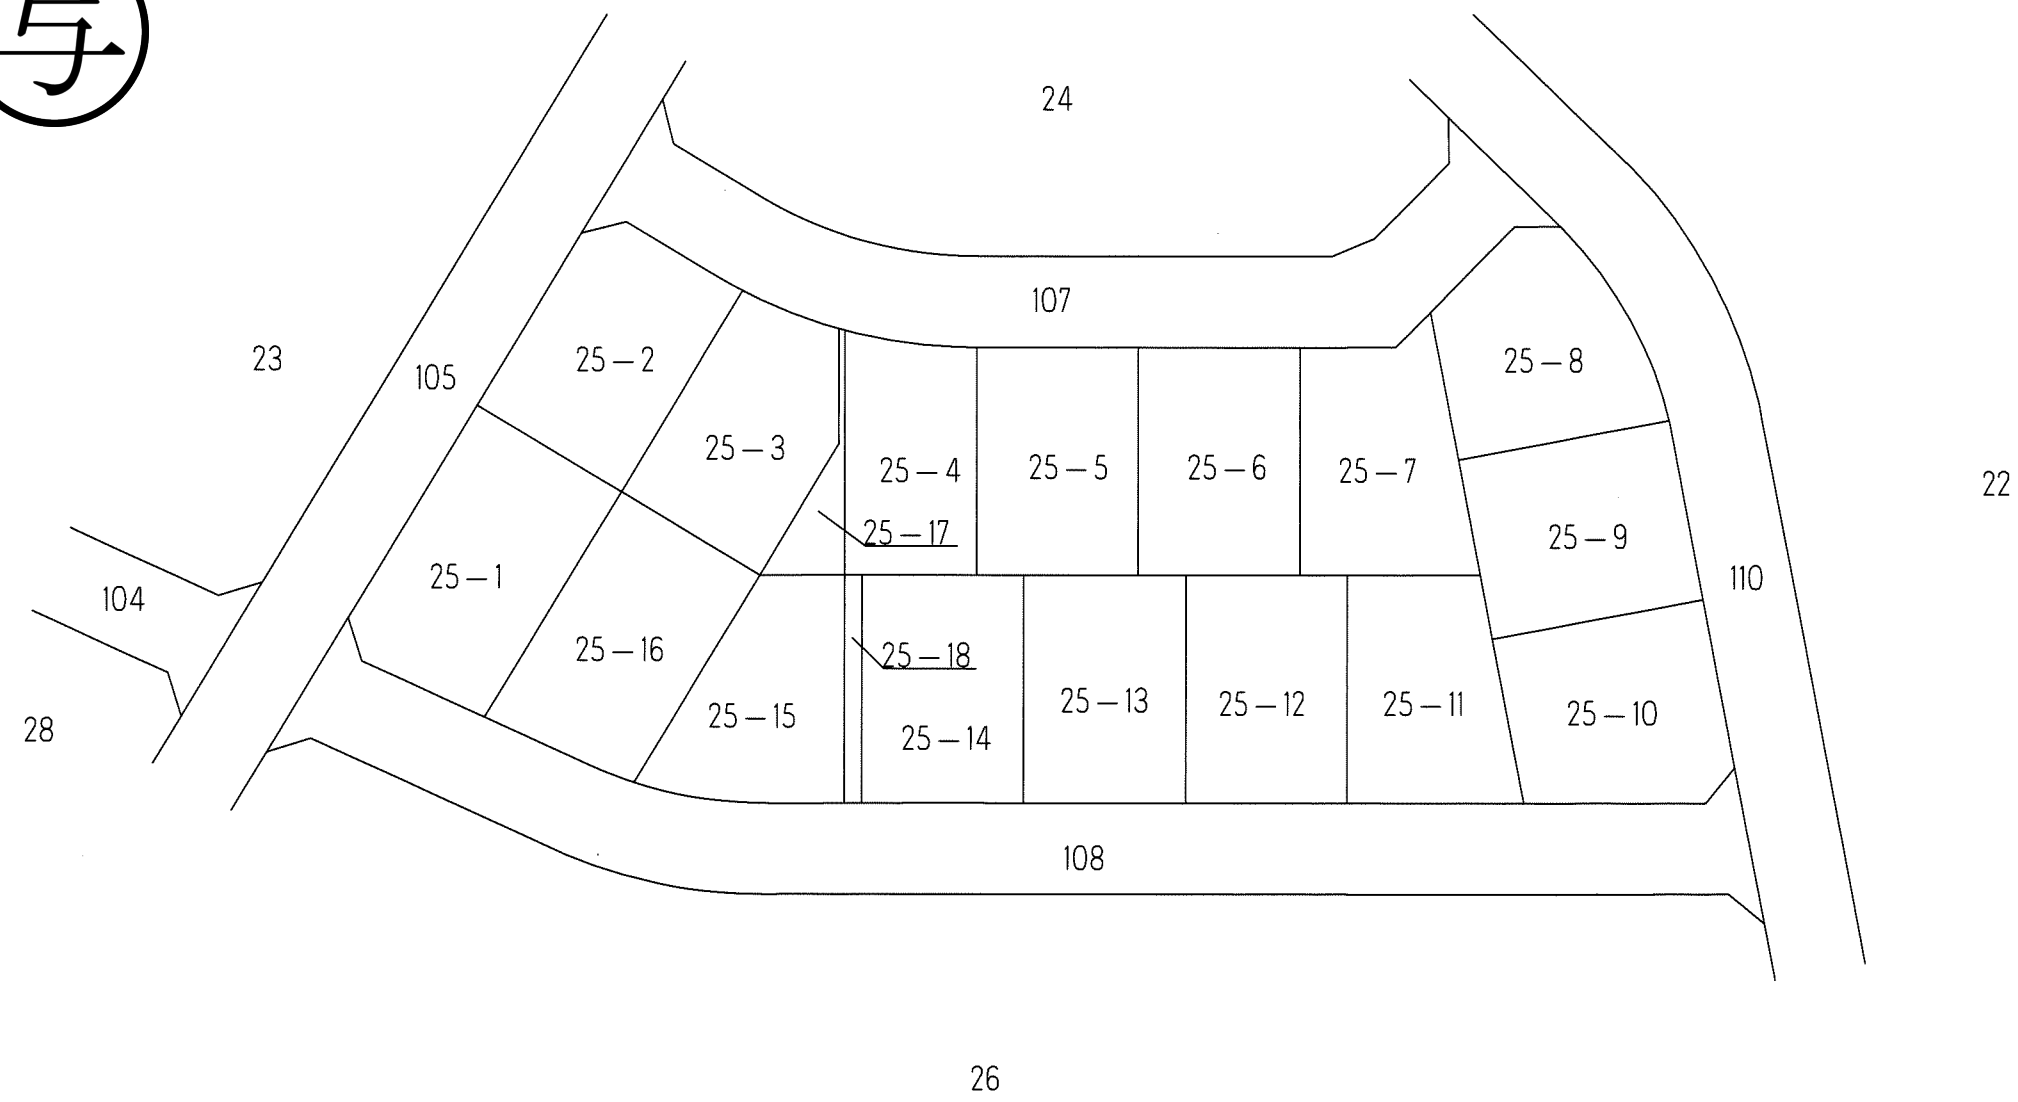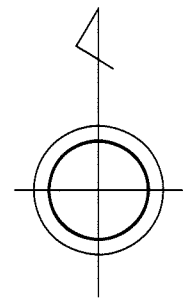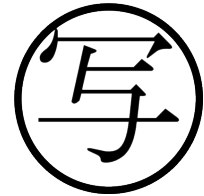

# 千葉都市計画事業土気東特定土地区画整理事業 換地図

縮尺1:500 全1葉の1

あすみが丘東一丁目26

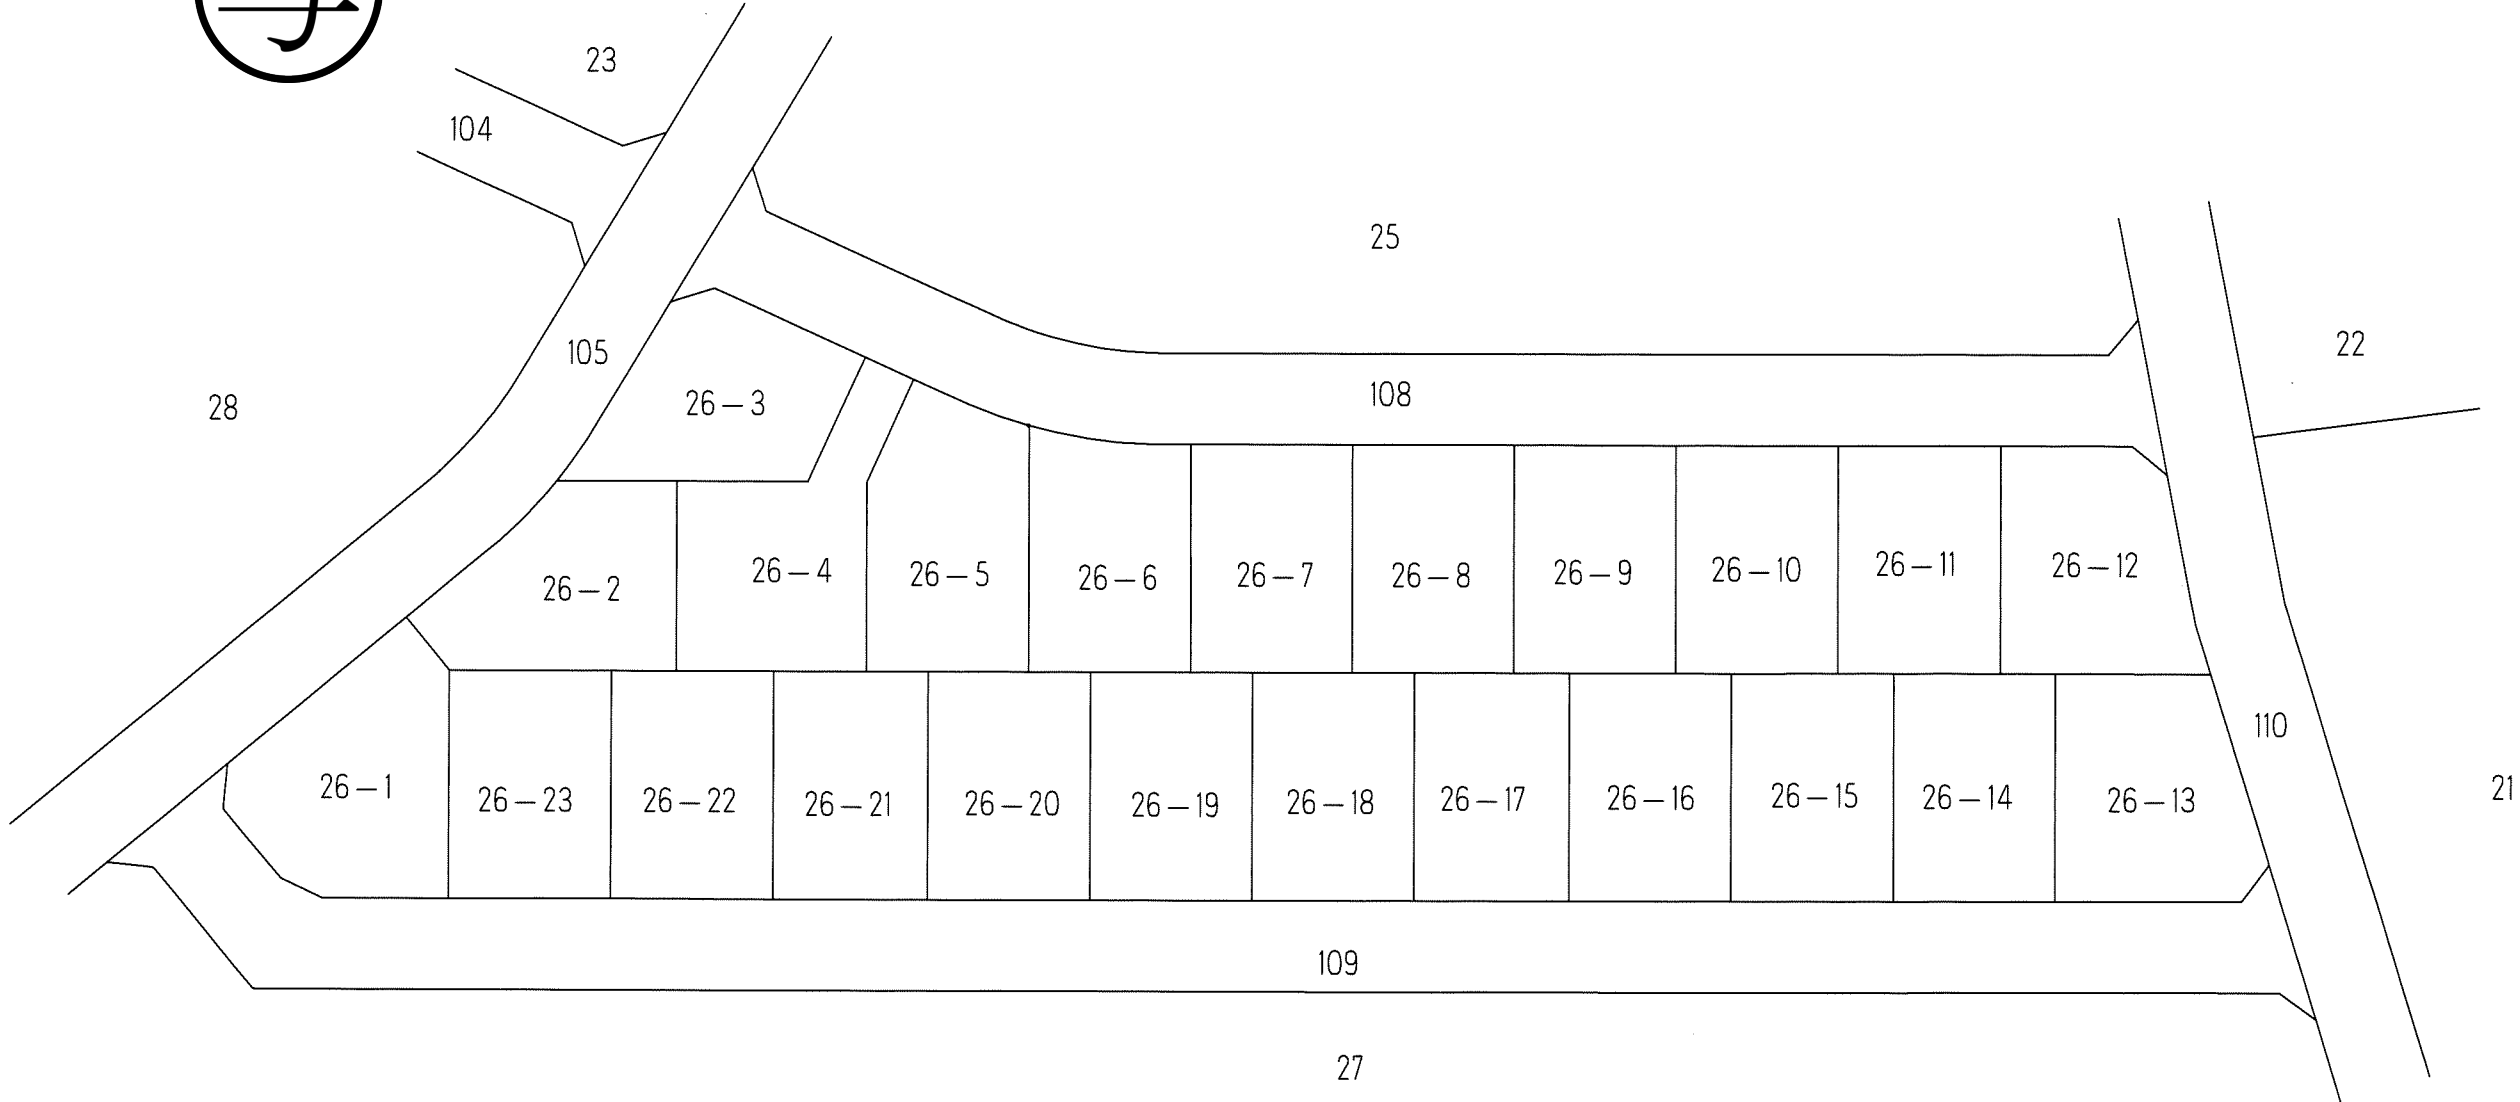
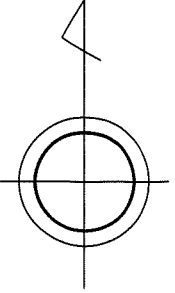


千葉市土気東土地区画整理組合

# 千葉都市計画事業土気東特定土地区画整理事業 換地図

縮尺1:500 全2葉の1



あすみが丘東一丁目27

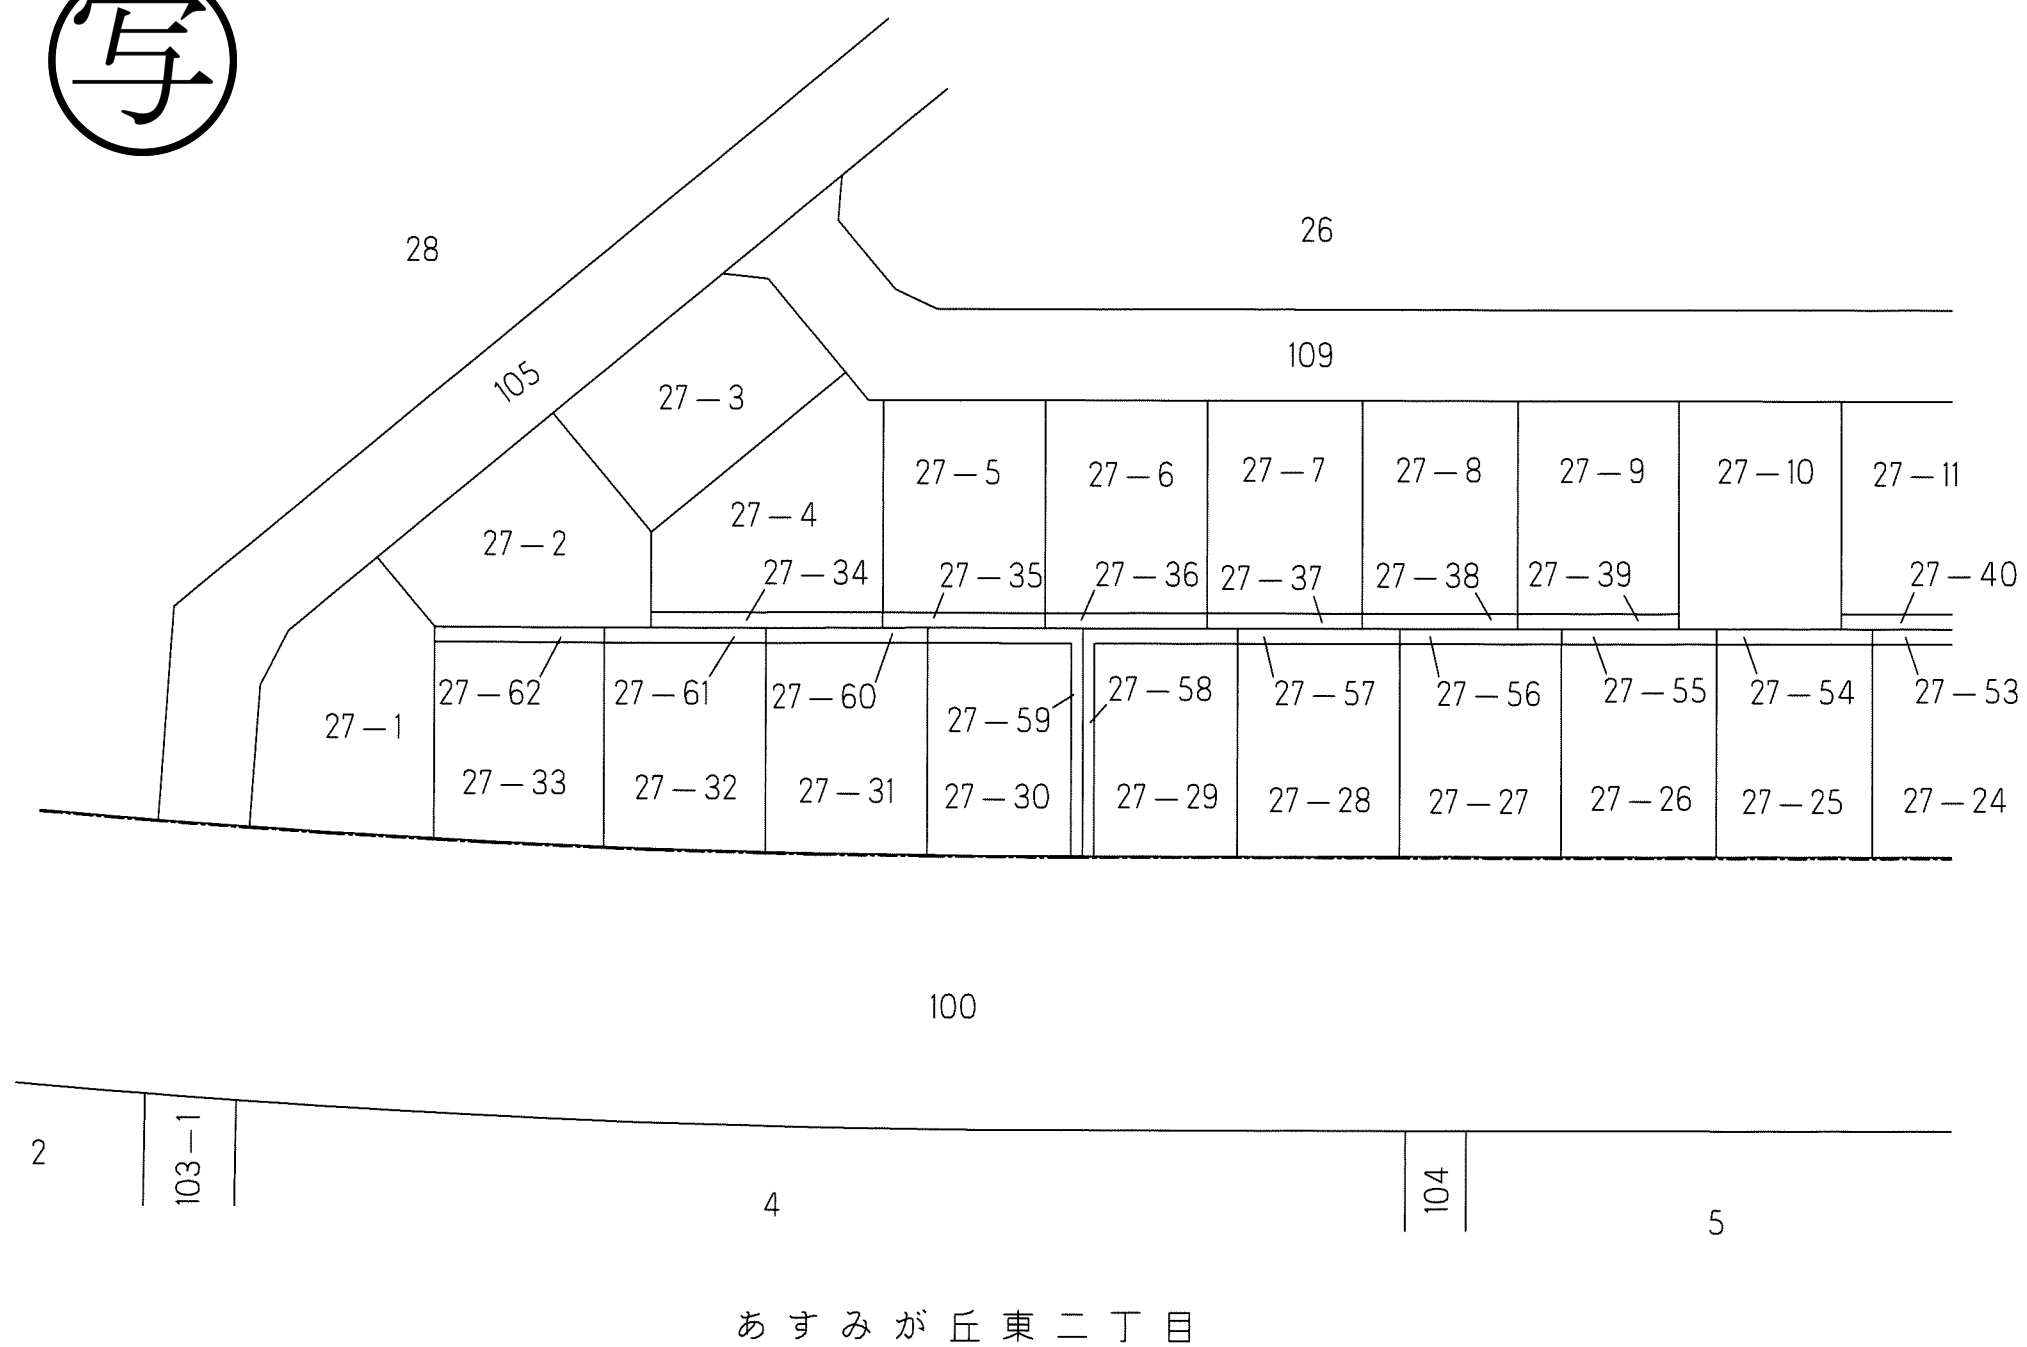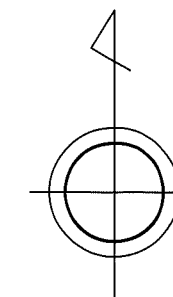

# 千葉都市計画事業土気東特定土地区画整理事業 換地図

縮尺1：500 全2葉の2

あすみが丘東一丁目27

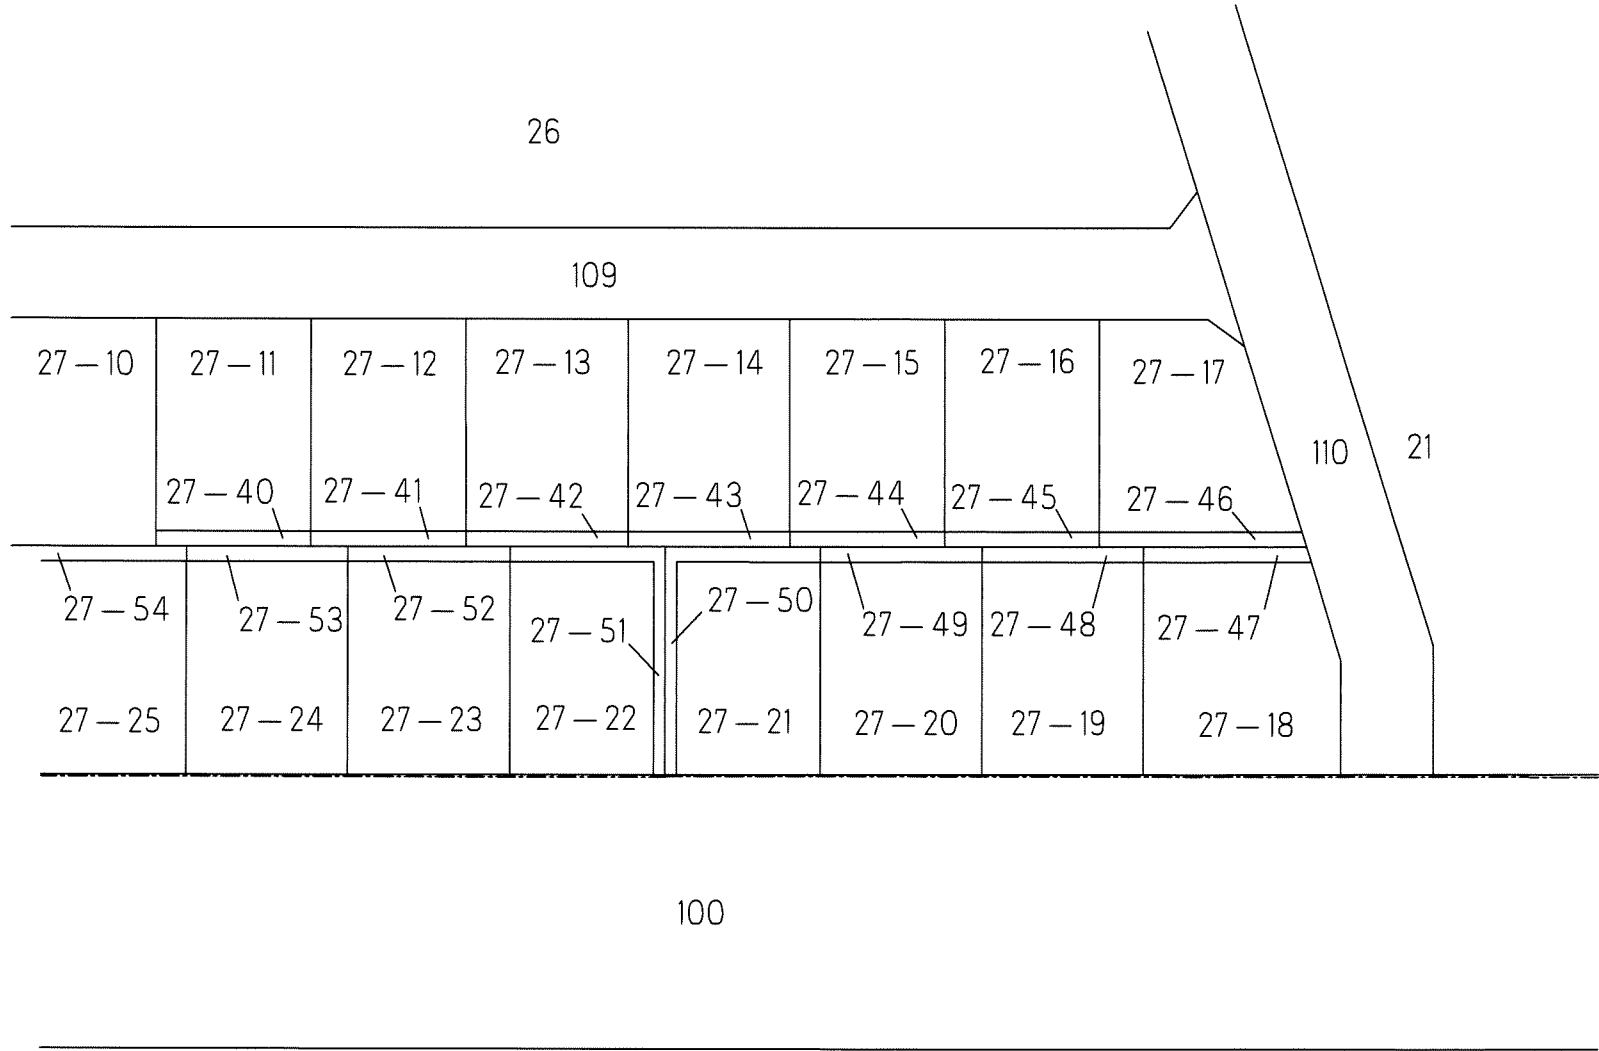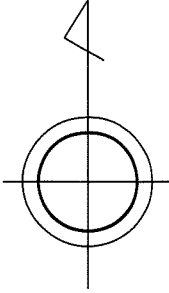



5

あすみが丘東二丁目

# 千葉都市計画事業土気東特定土地区画整理事業 換地図

縮尺1:500 全1葉の1

あすみが丘東一丁目28

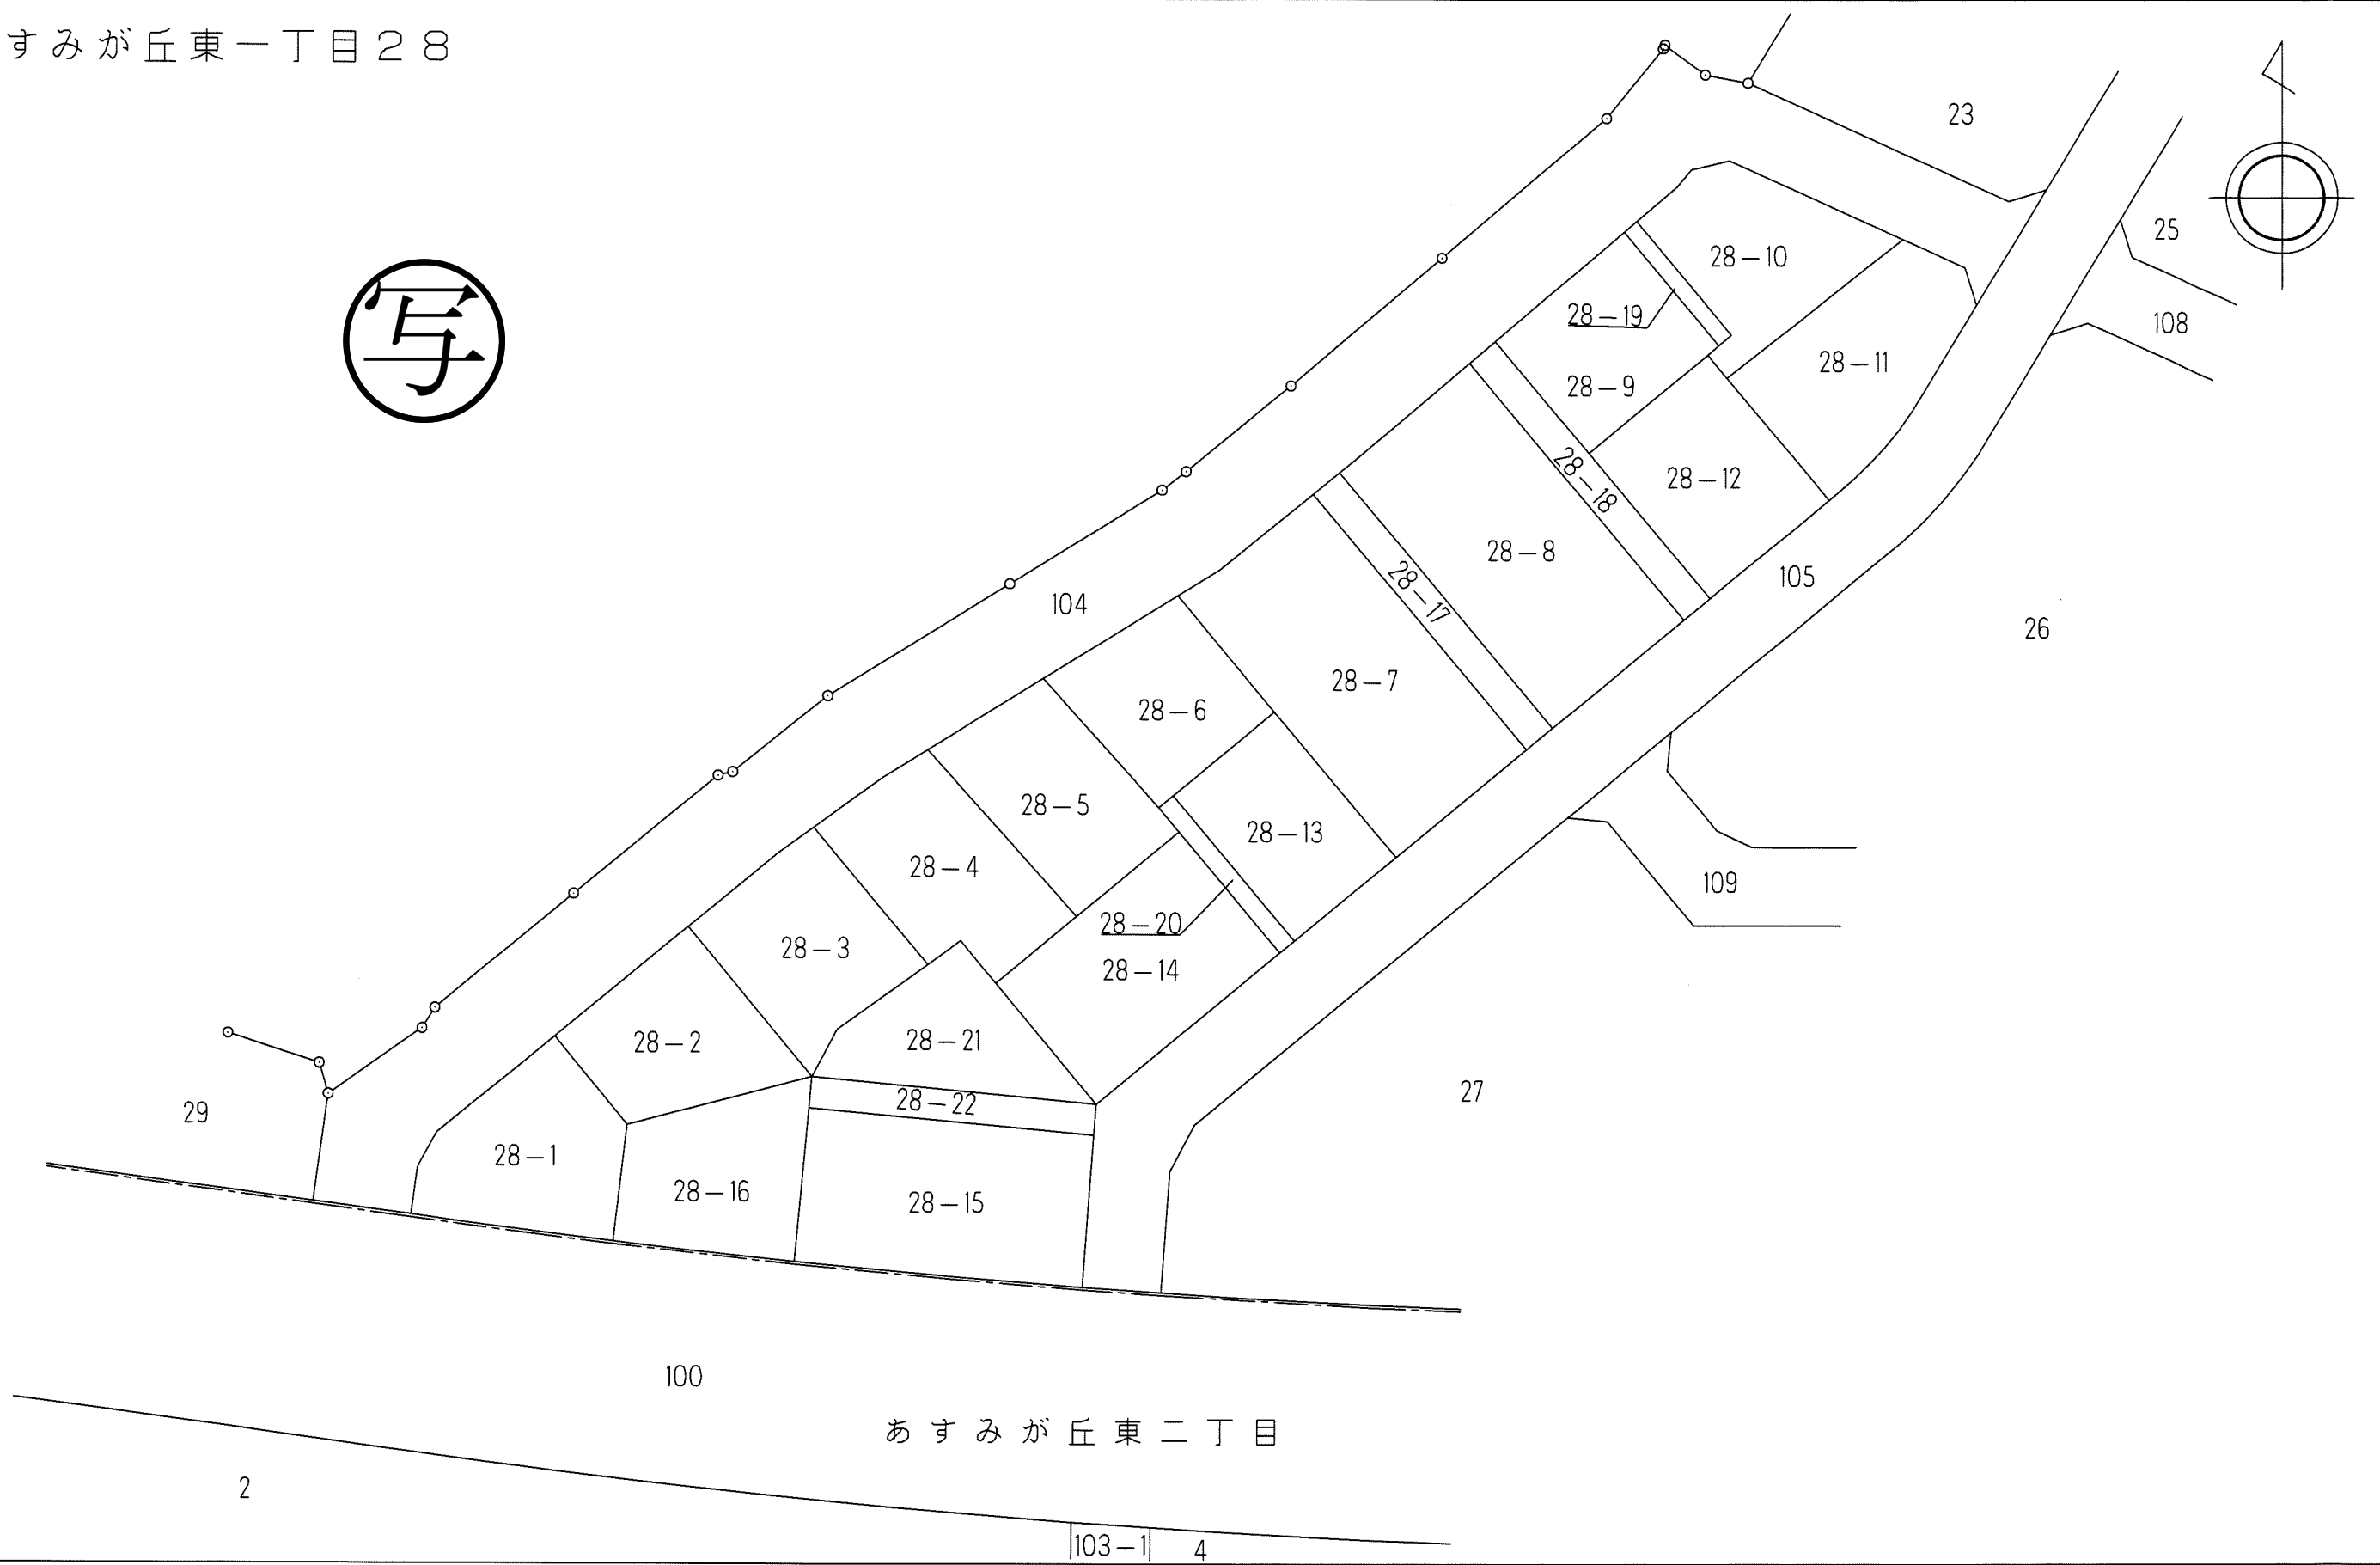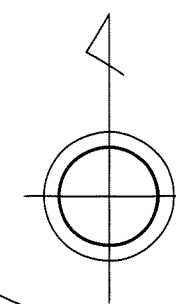



千葉市土気東土地区画整理組合



千葉都市計画事業土気東特定土地区画整理事業  
換地図

縮尺1:500 全1葉の1

あすみが丘東一丁目29

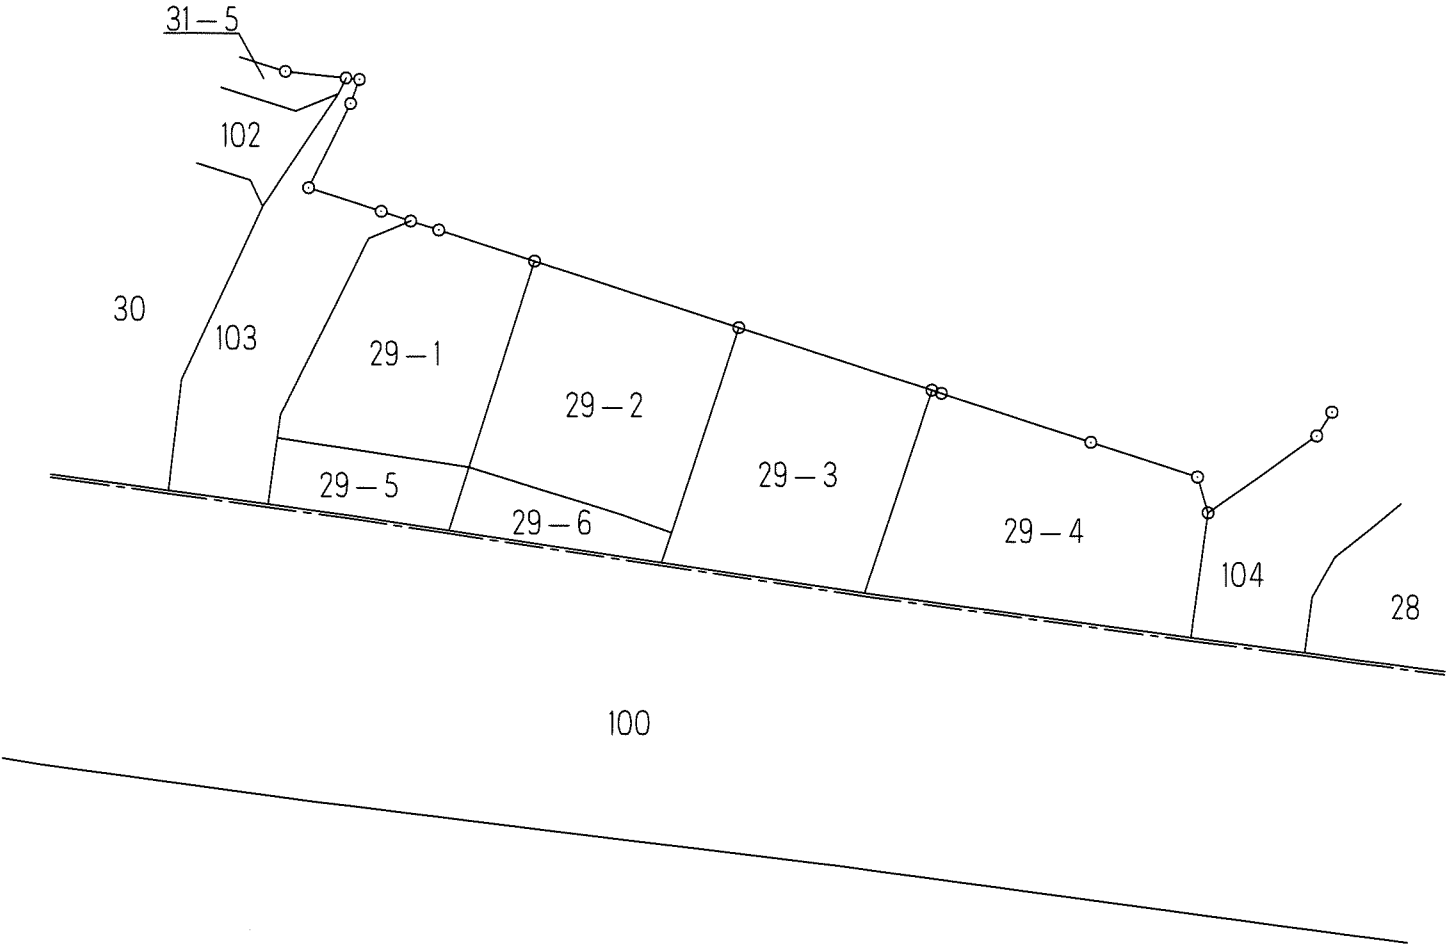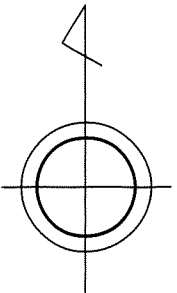



あすみが丘東二丁目

千葉市土気東土地区画整理組合

# 千葉都市計画事業土気東特定土地区画整理事業 換地図

縮尺1：500 全1葉の1

あすみが丘東一丁目30

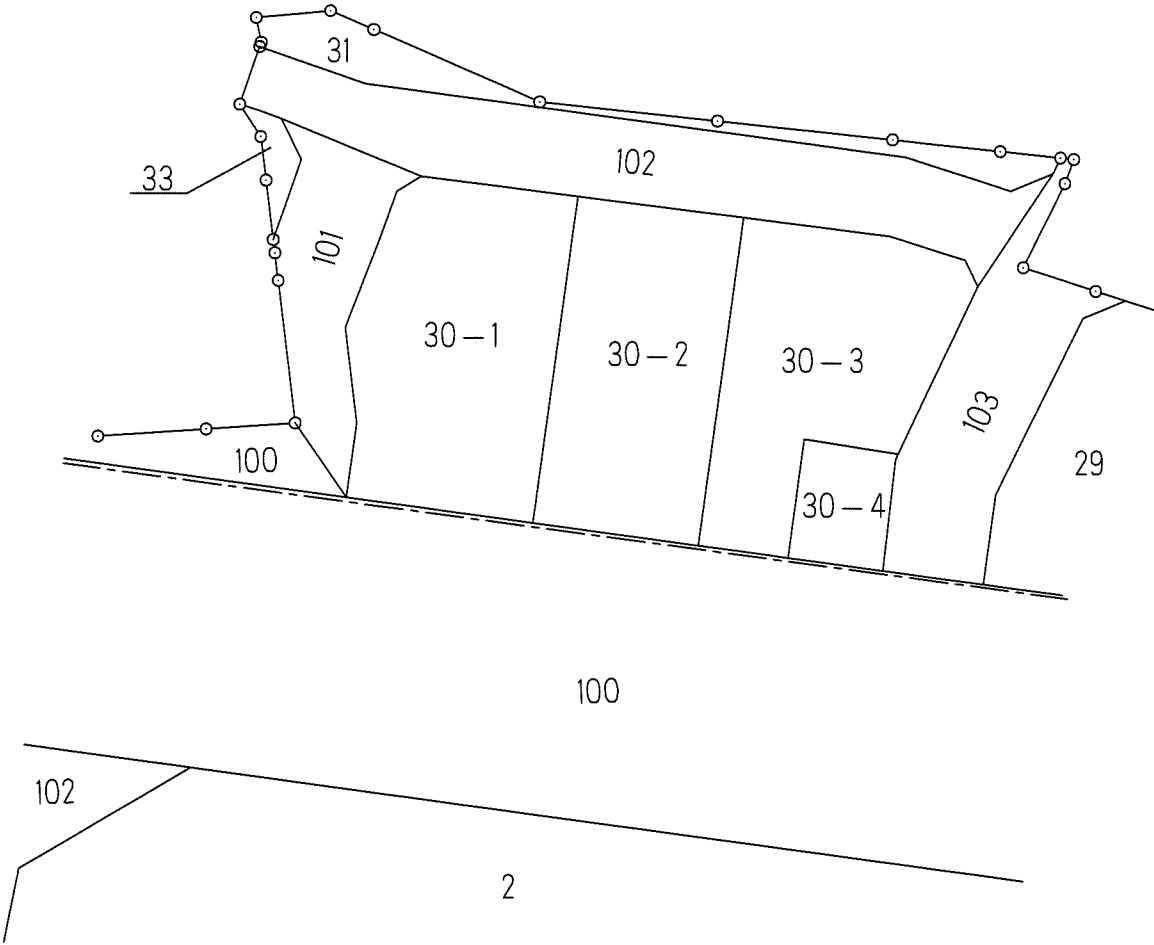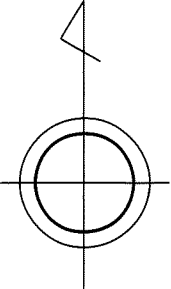



あすみが丘東二丁目

千葉都市計画事業土気東特定土地区画整理事業  
換地図

縮尺1:500 全1葉の1

あすみが丘東一丁目31




写

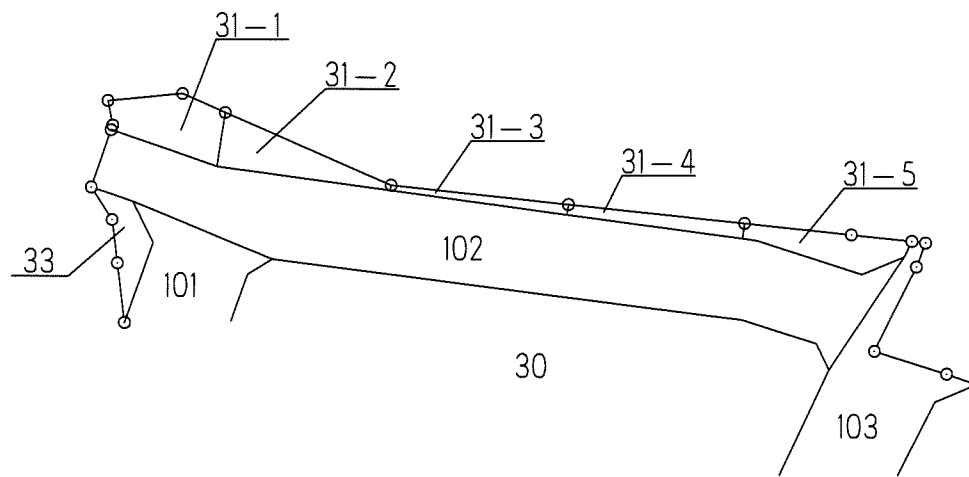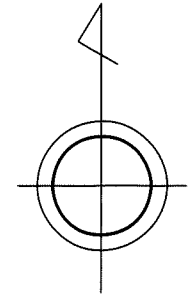

千葉都市計画事業土気東特定土地区画整理事業  
換地図

縮尺1：500 全1葉の1

あすみが丘東一丁目32

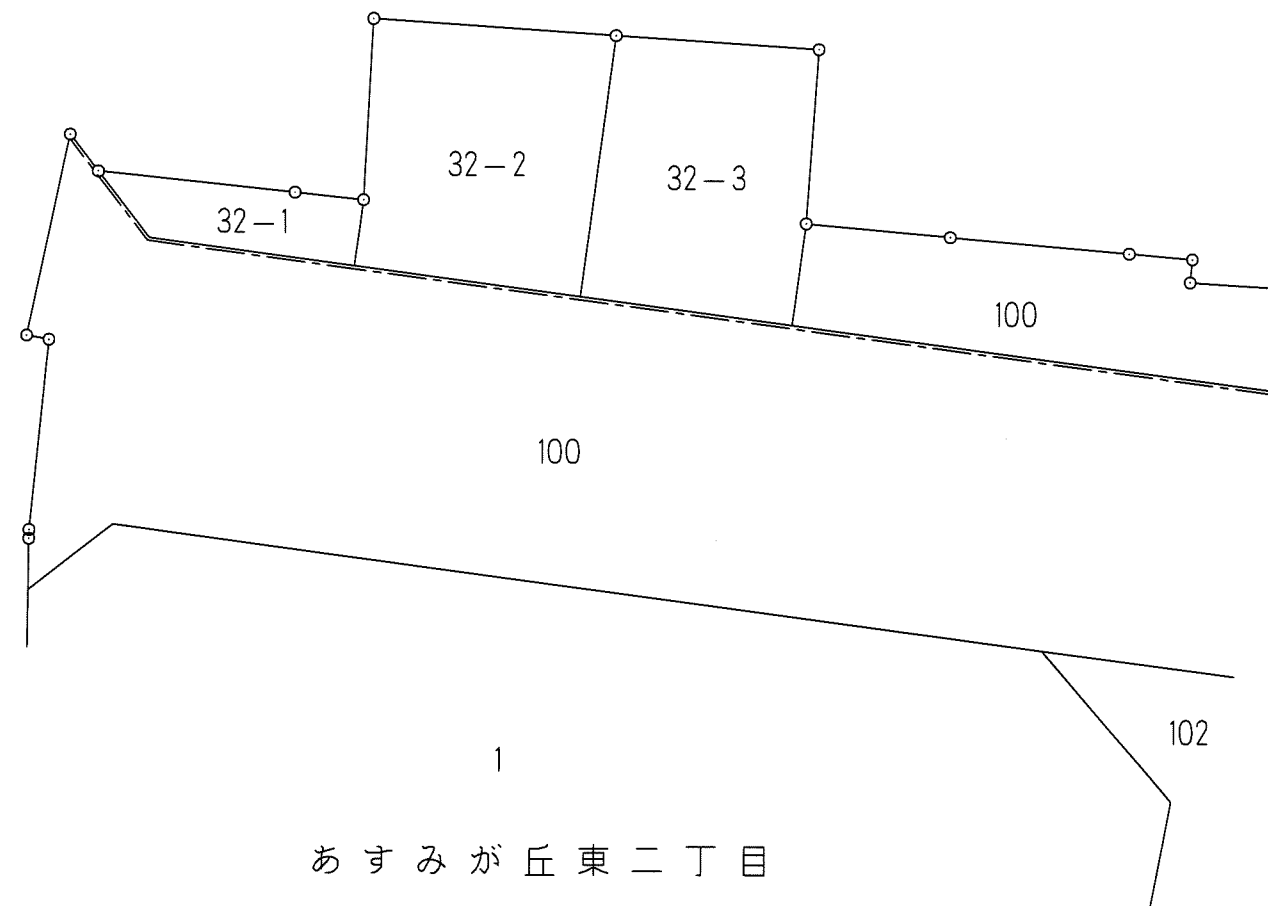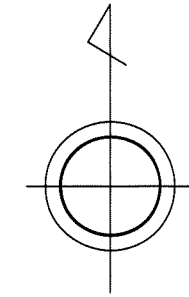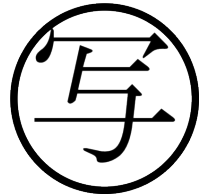

千葉都市計画事業土気東特定土地区画整理事業  
換地図

縮尺1：500 全1葉の1

あすみが丘東一丁目33

写

