


千葉都市計画事業土気東特定土地区画整理事業 換地図

縮尺1:500 全2葉の1

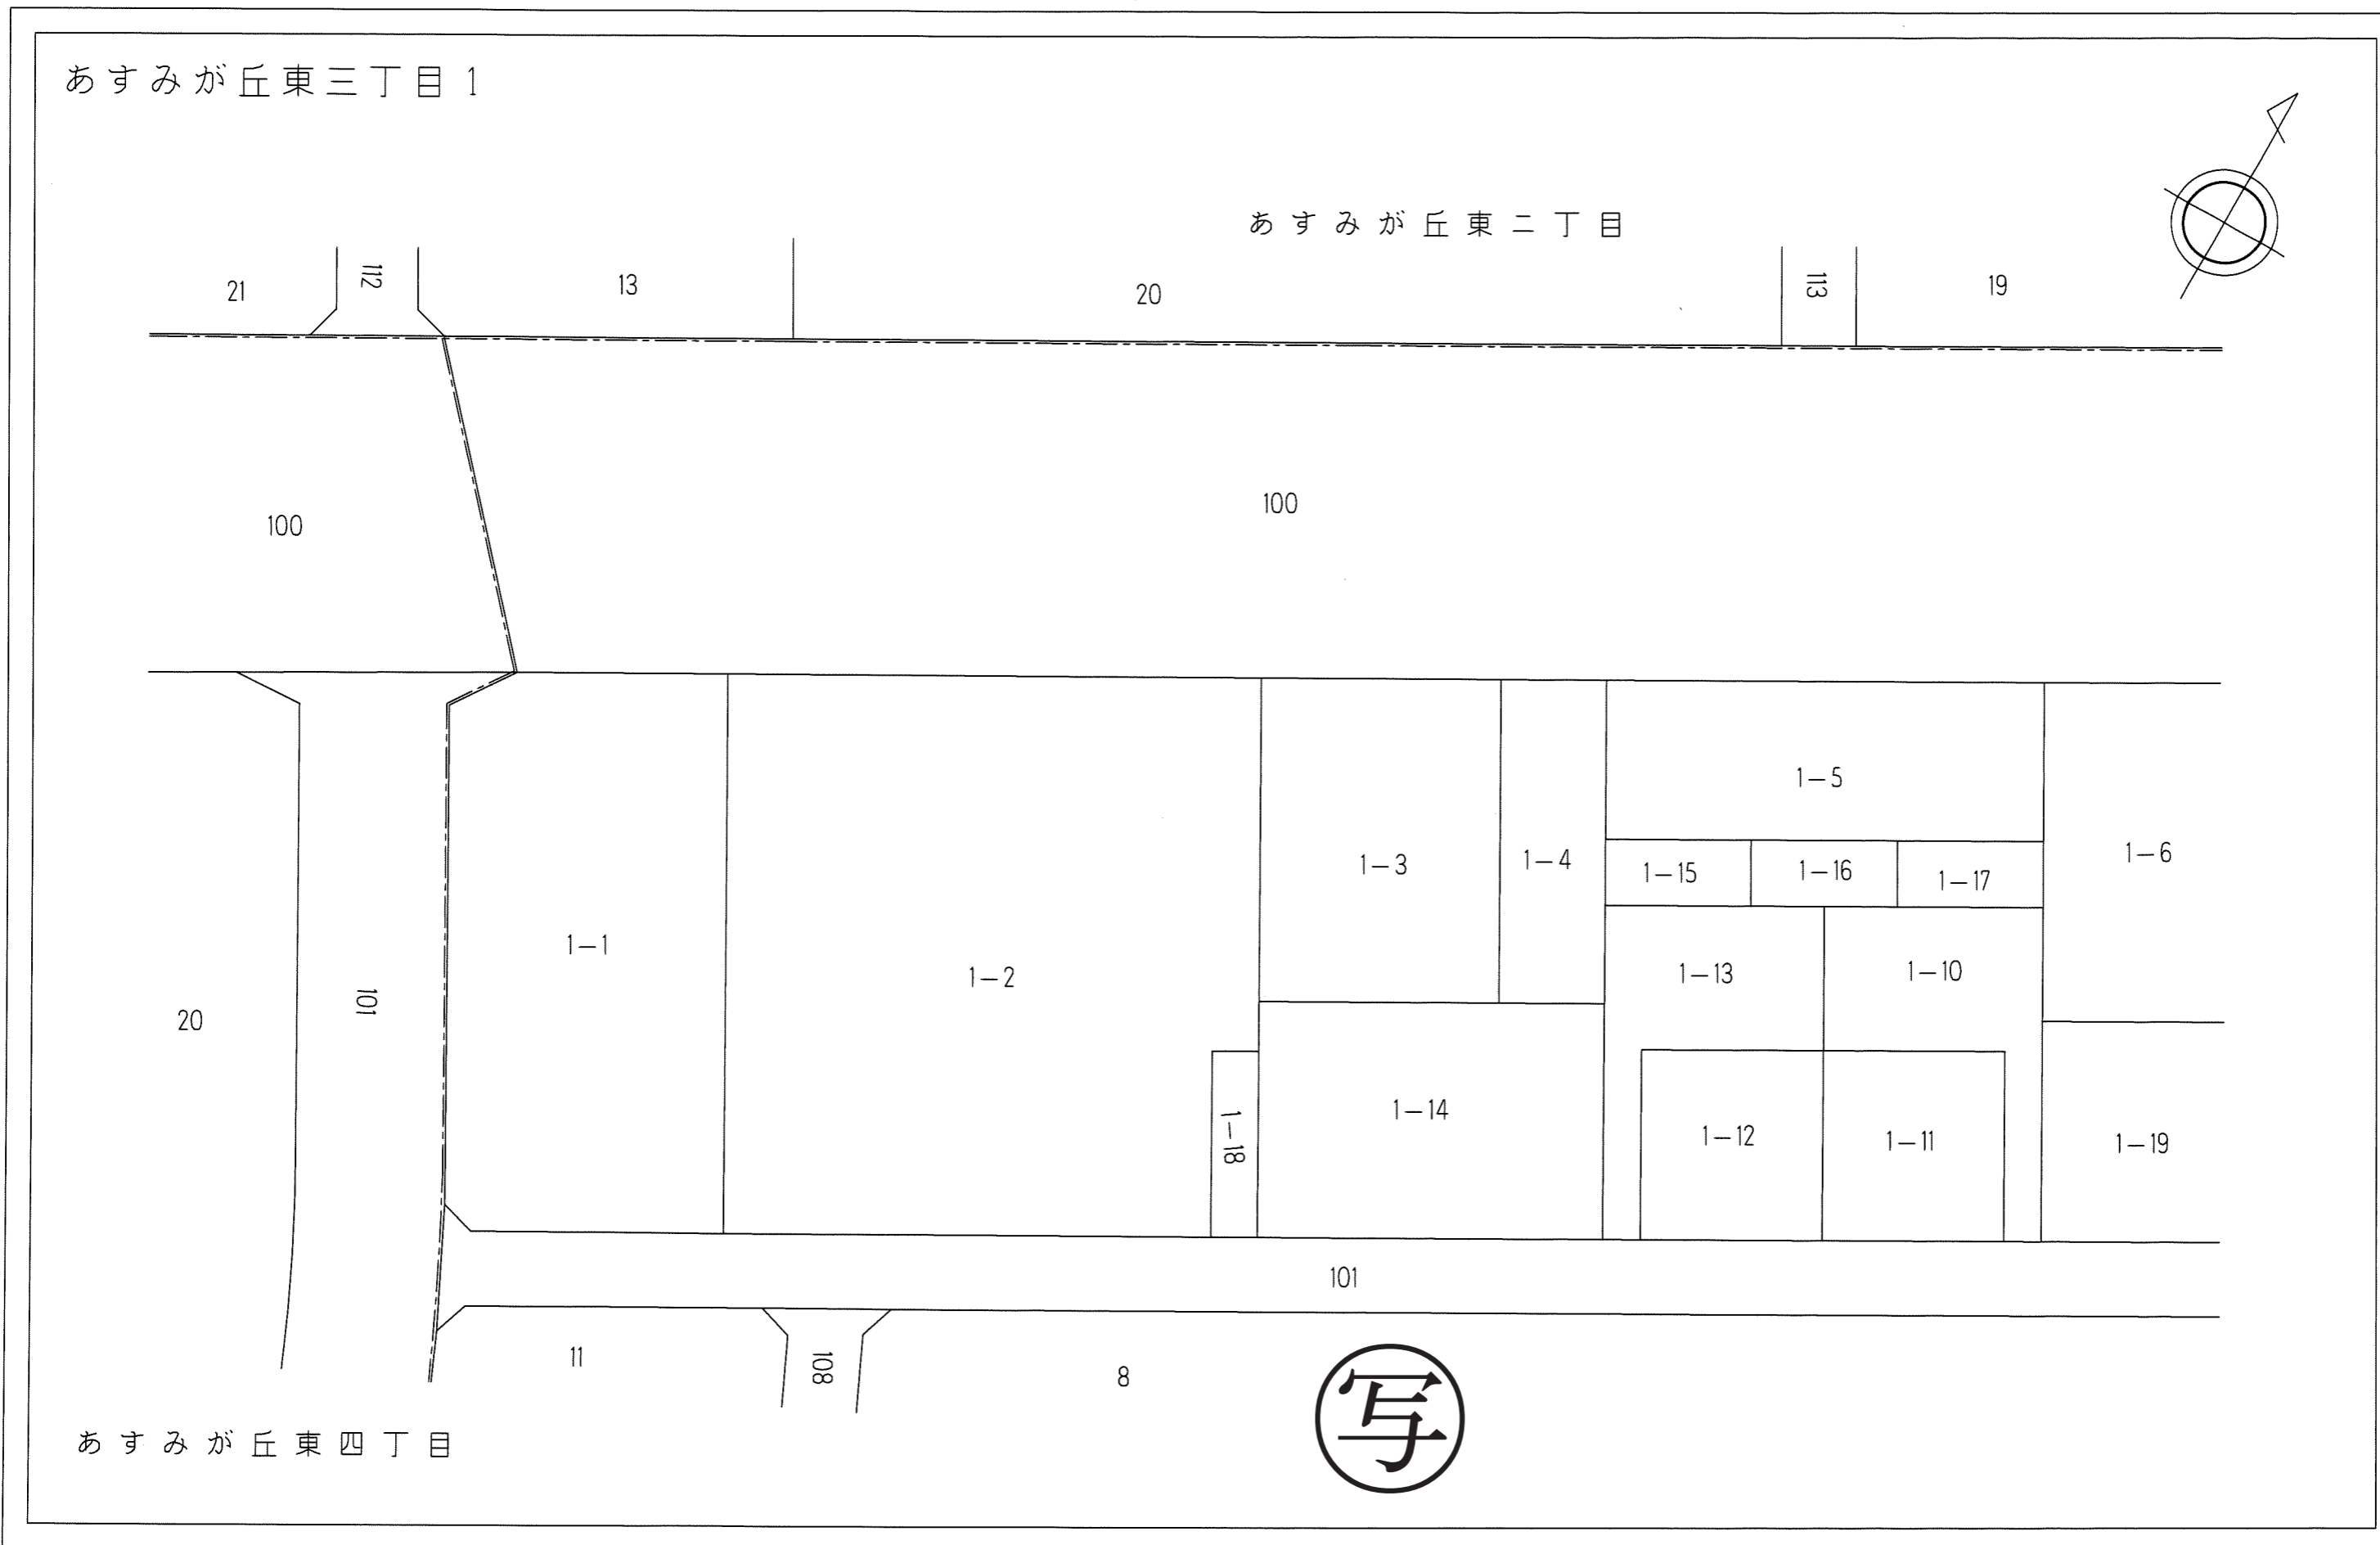


千葉市土気東土地区画整理組合

千葉都市計画事業土気東特定土地区画整理事業 換地図

縮尺1：500 全2葉の2

あすみが丘東三丁目1

あすみが丘東二丁目

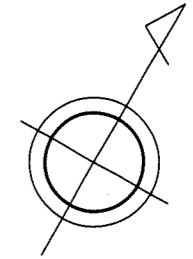


写

千葉都市計画事業土気東特定土地区画整理事業 換地図

縮尺1:500 全1葉の1

あすみが丘東三丁目3

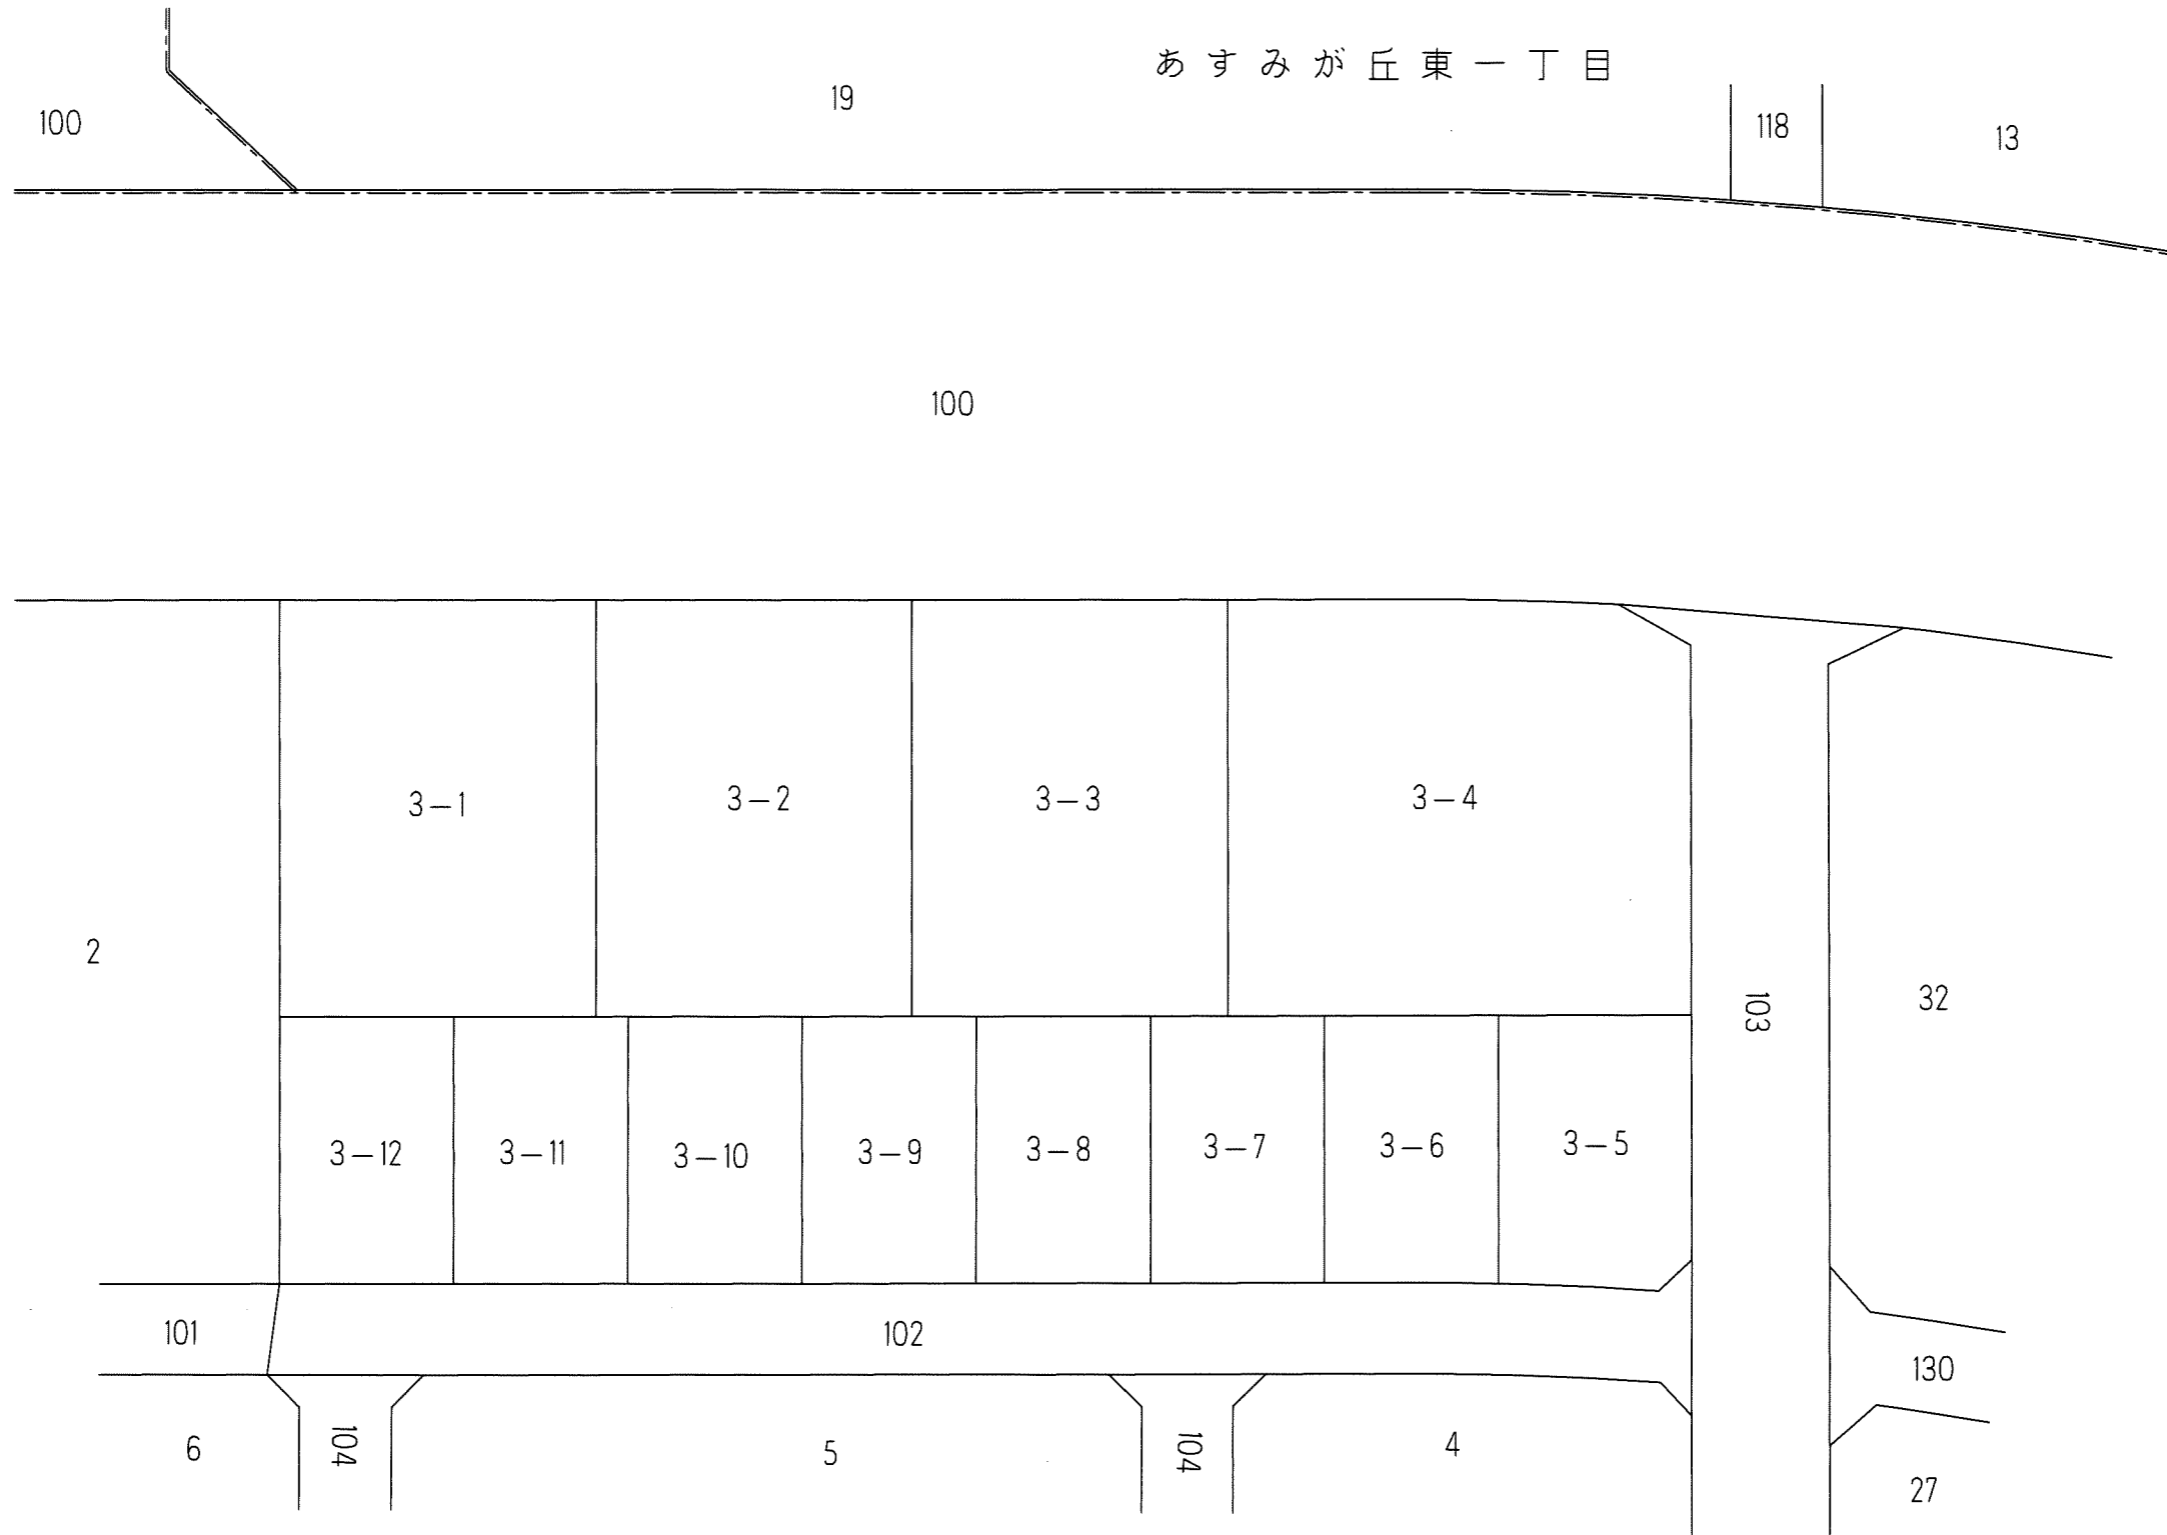


写

千葉都市計画事業土気東特定土地区画整理事業 換地図

縮尺1:500 全1葉の1

あすみが丘東三丁目4

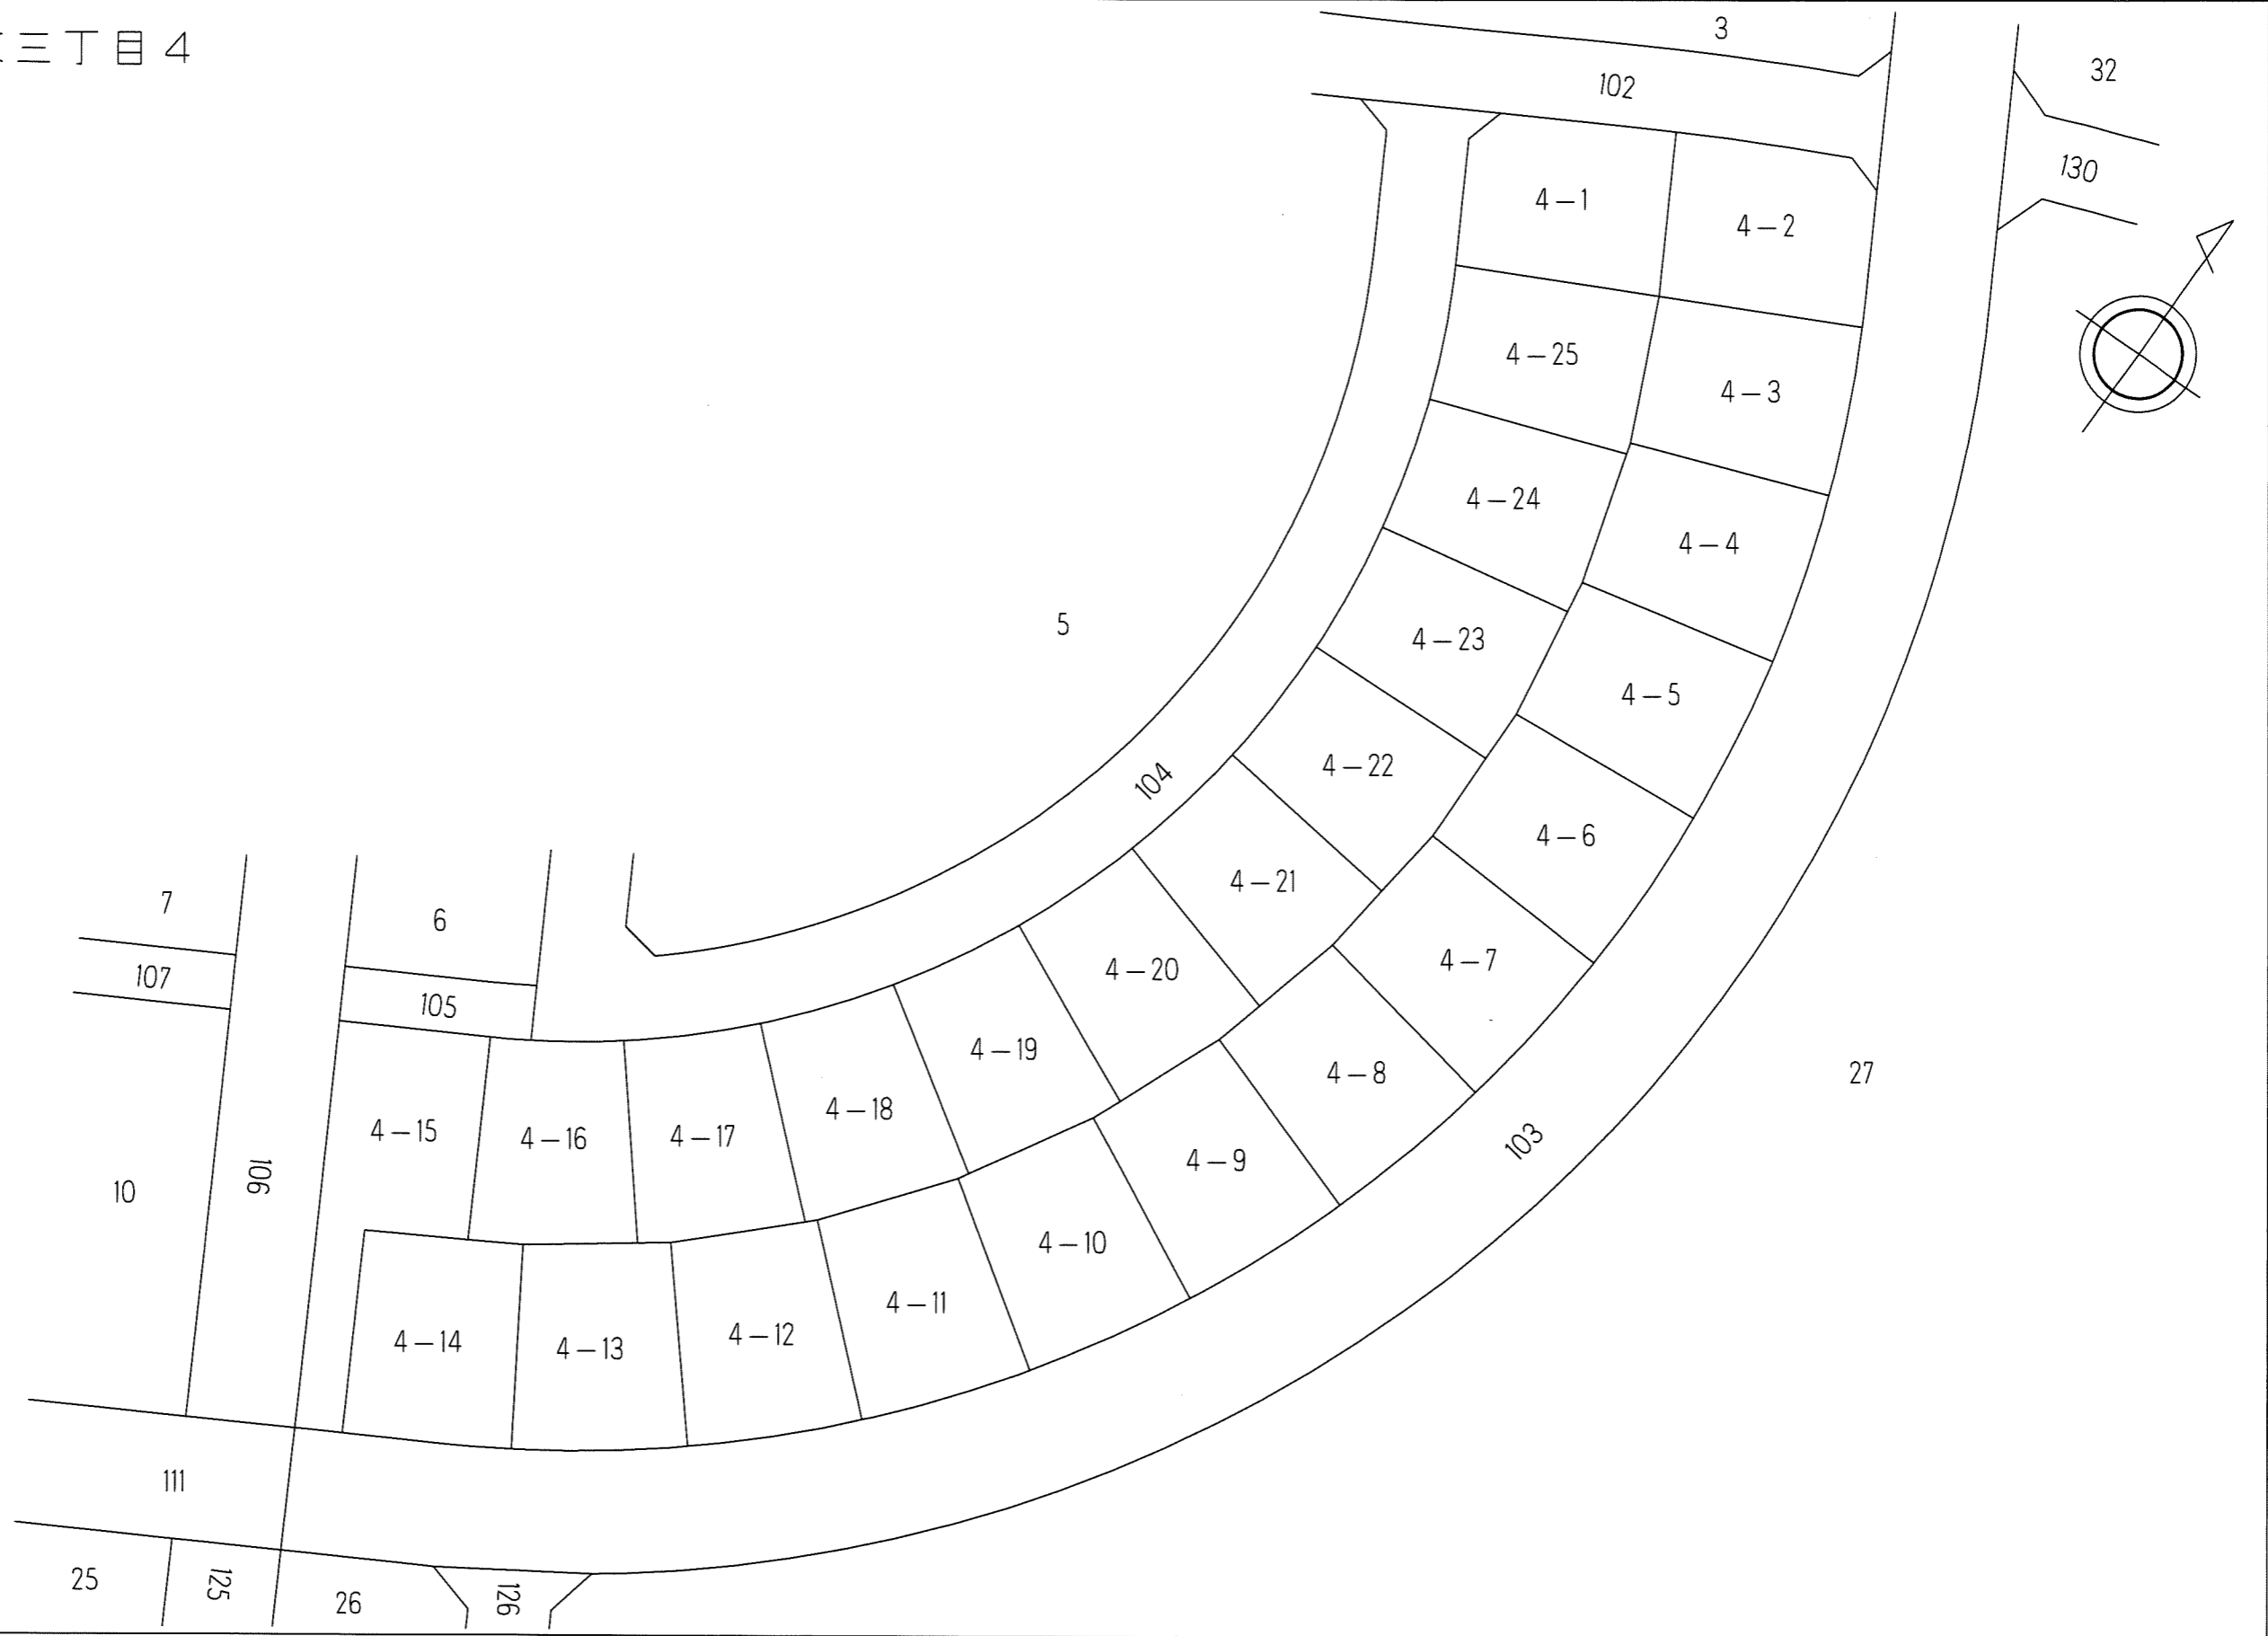



写

千葉市土気東土地区画整理組合

千葉都市計画事業土気東特定土地区画整理事業 換地図

縮尺1:500 全1葉の1

あすみが丘東三丁目5

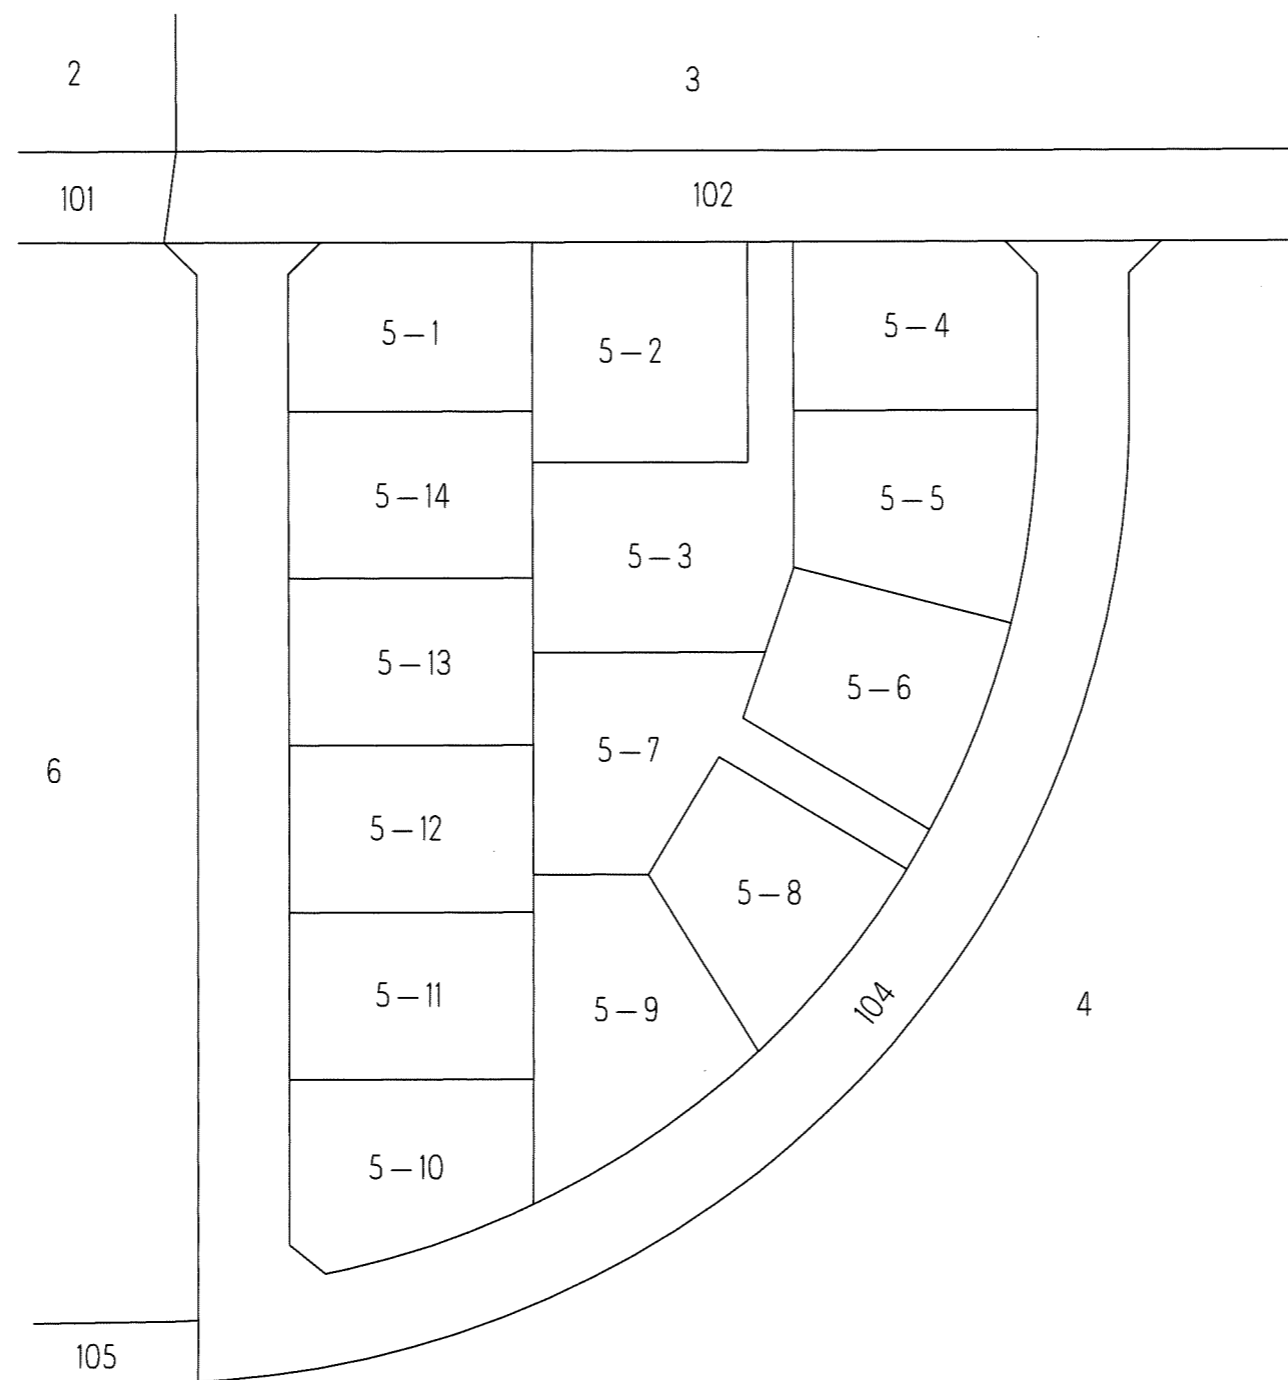
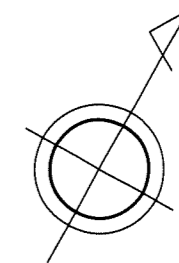


写

千葉都市計画事業土気東特定土地区画整理事業
換地図

縮尺1:500 全1葉の1


あすみが丘東三丁目6

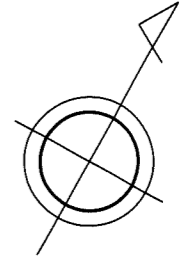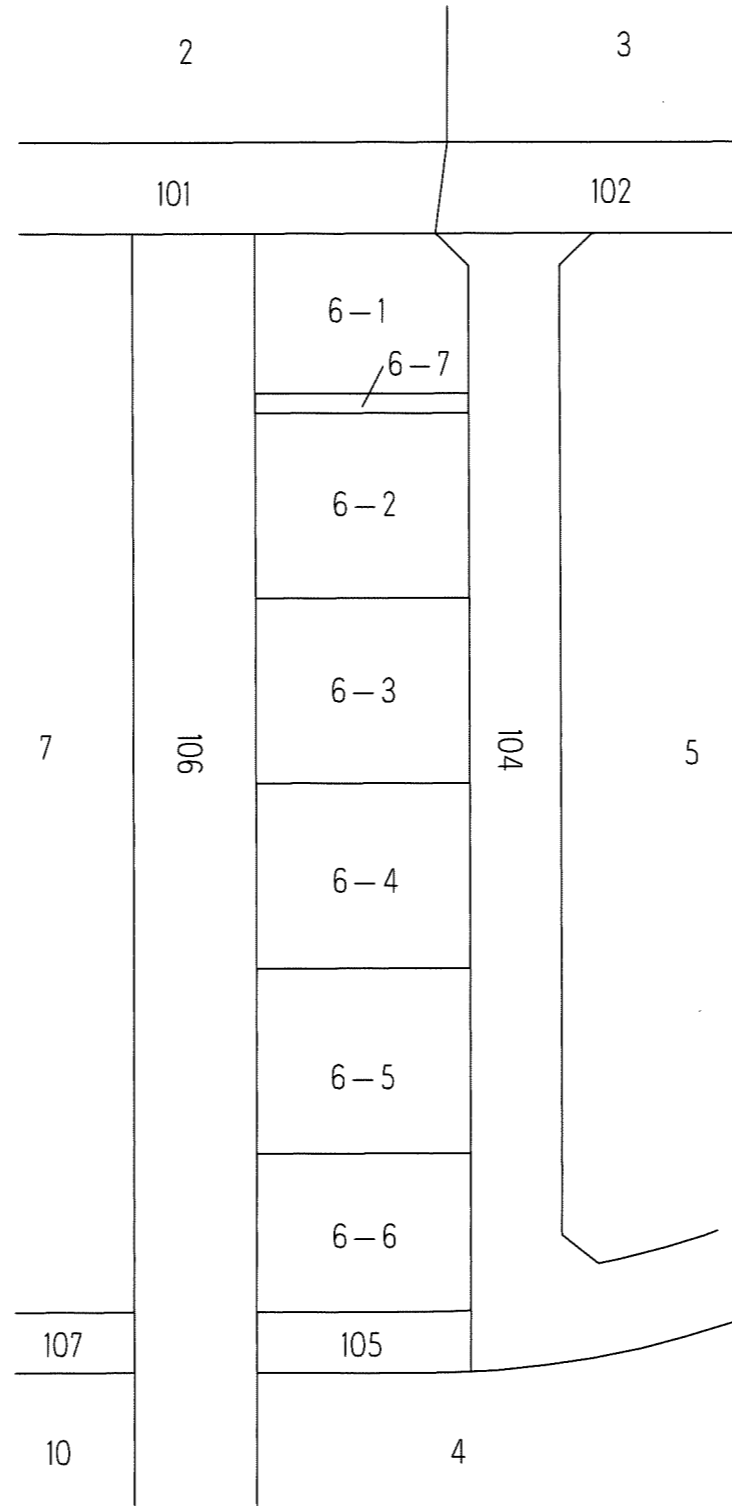

千葉都市計画事業土気東特定土地区画整理事業 換地図

縮尺1:500 全1葉の1


あすみが丘東三丁目7

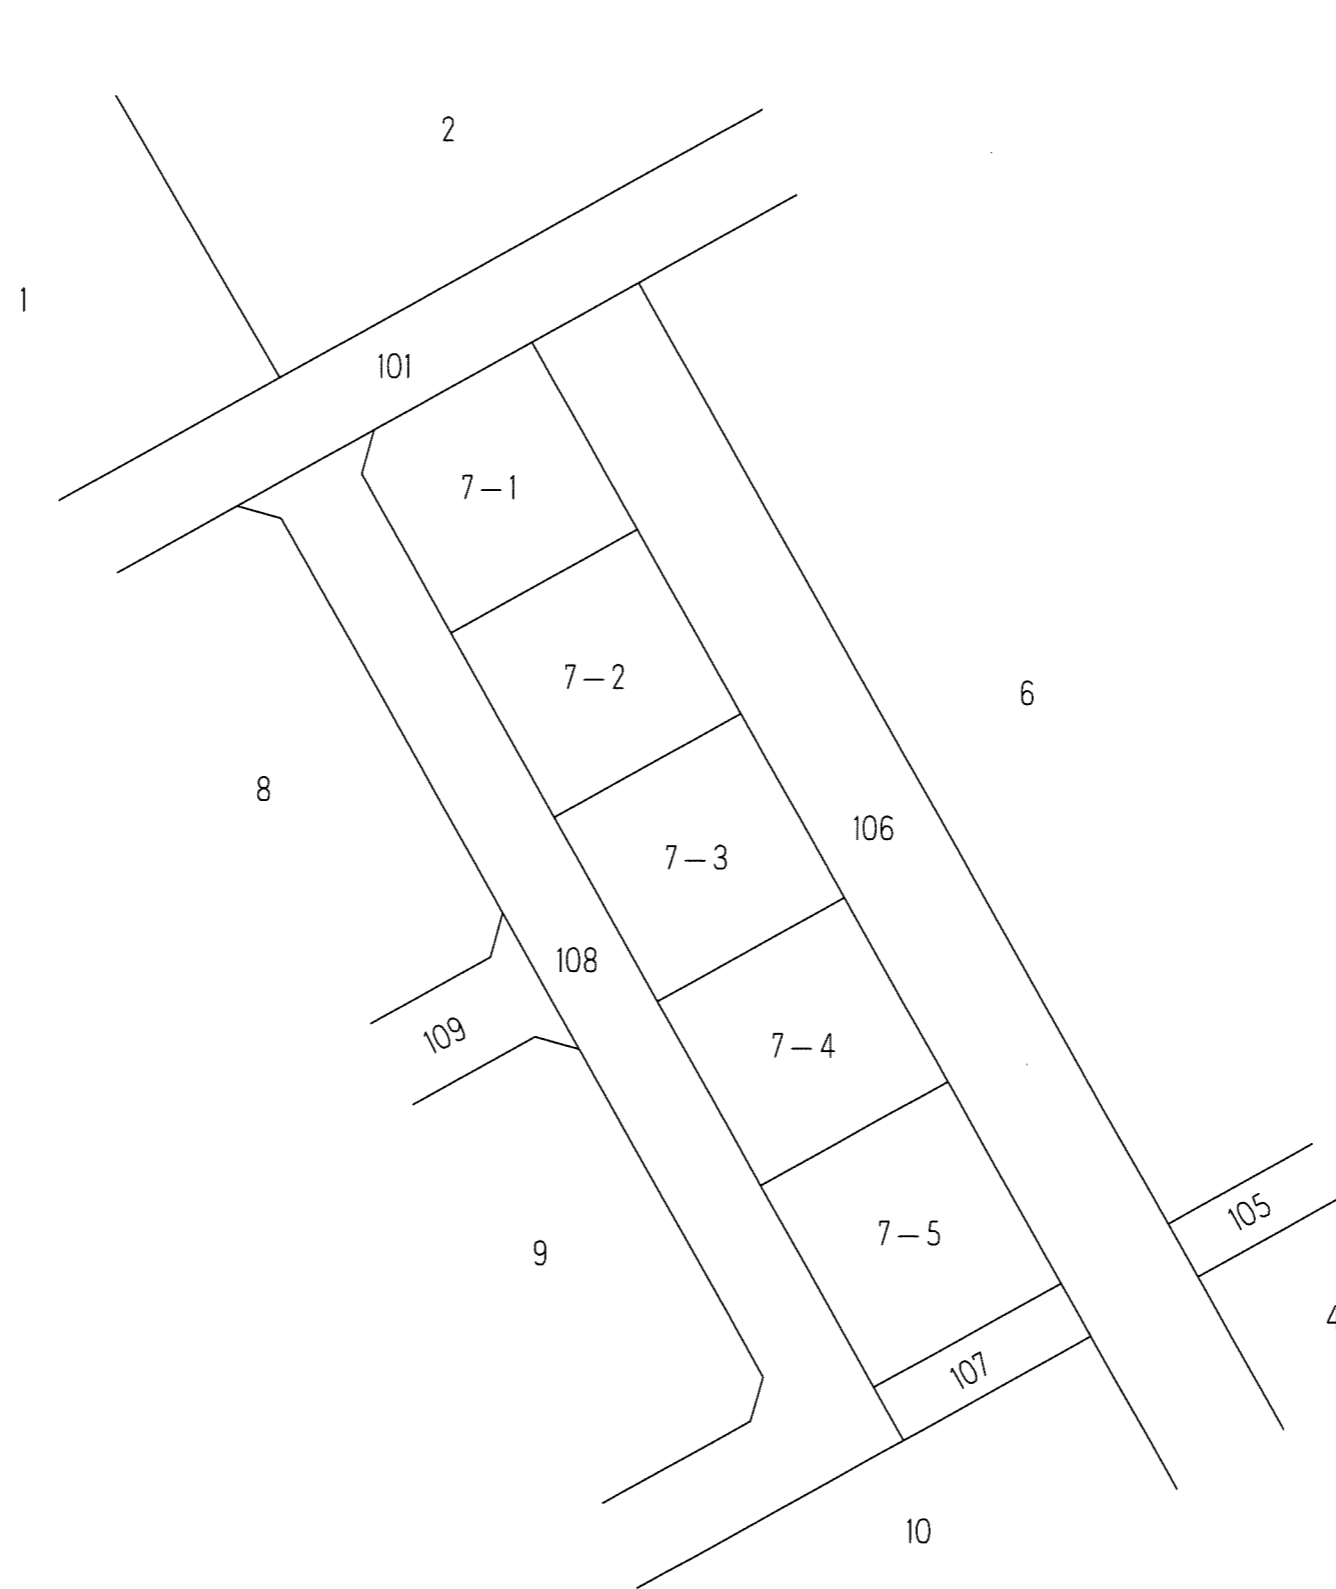

千葉都市計画事業土気東特定土地区画整理事業 換地図

縮尺1:500 全1葉の1

あすみが丘東三丁目8

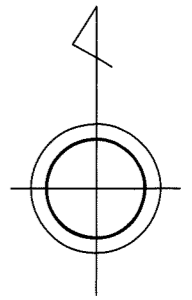

1

101

11

8-1

8-2

8-3

8-4

8-5

8-6

8-7

8-8

8-9

8-10

8-11

8-12

8-13

8-14

8-15

8-16

108

8-31

8-30

8-29

8-28

8-27

8-26

8-25

8-24

8-23

8-22

8-21

8-20

8-19

8-18

8-17

108

7

109



9

写

千葉都市計画事業土気東特定土地区画整理事業 換地図

縮尺1:500 全1葉の1

あすみが丘東三丁目9

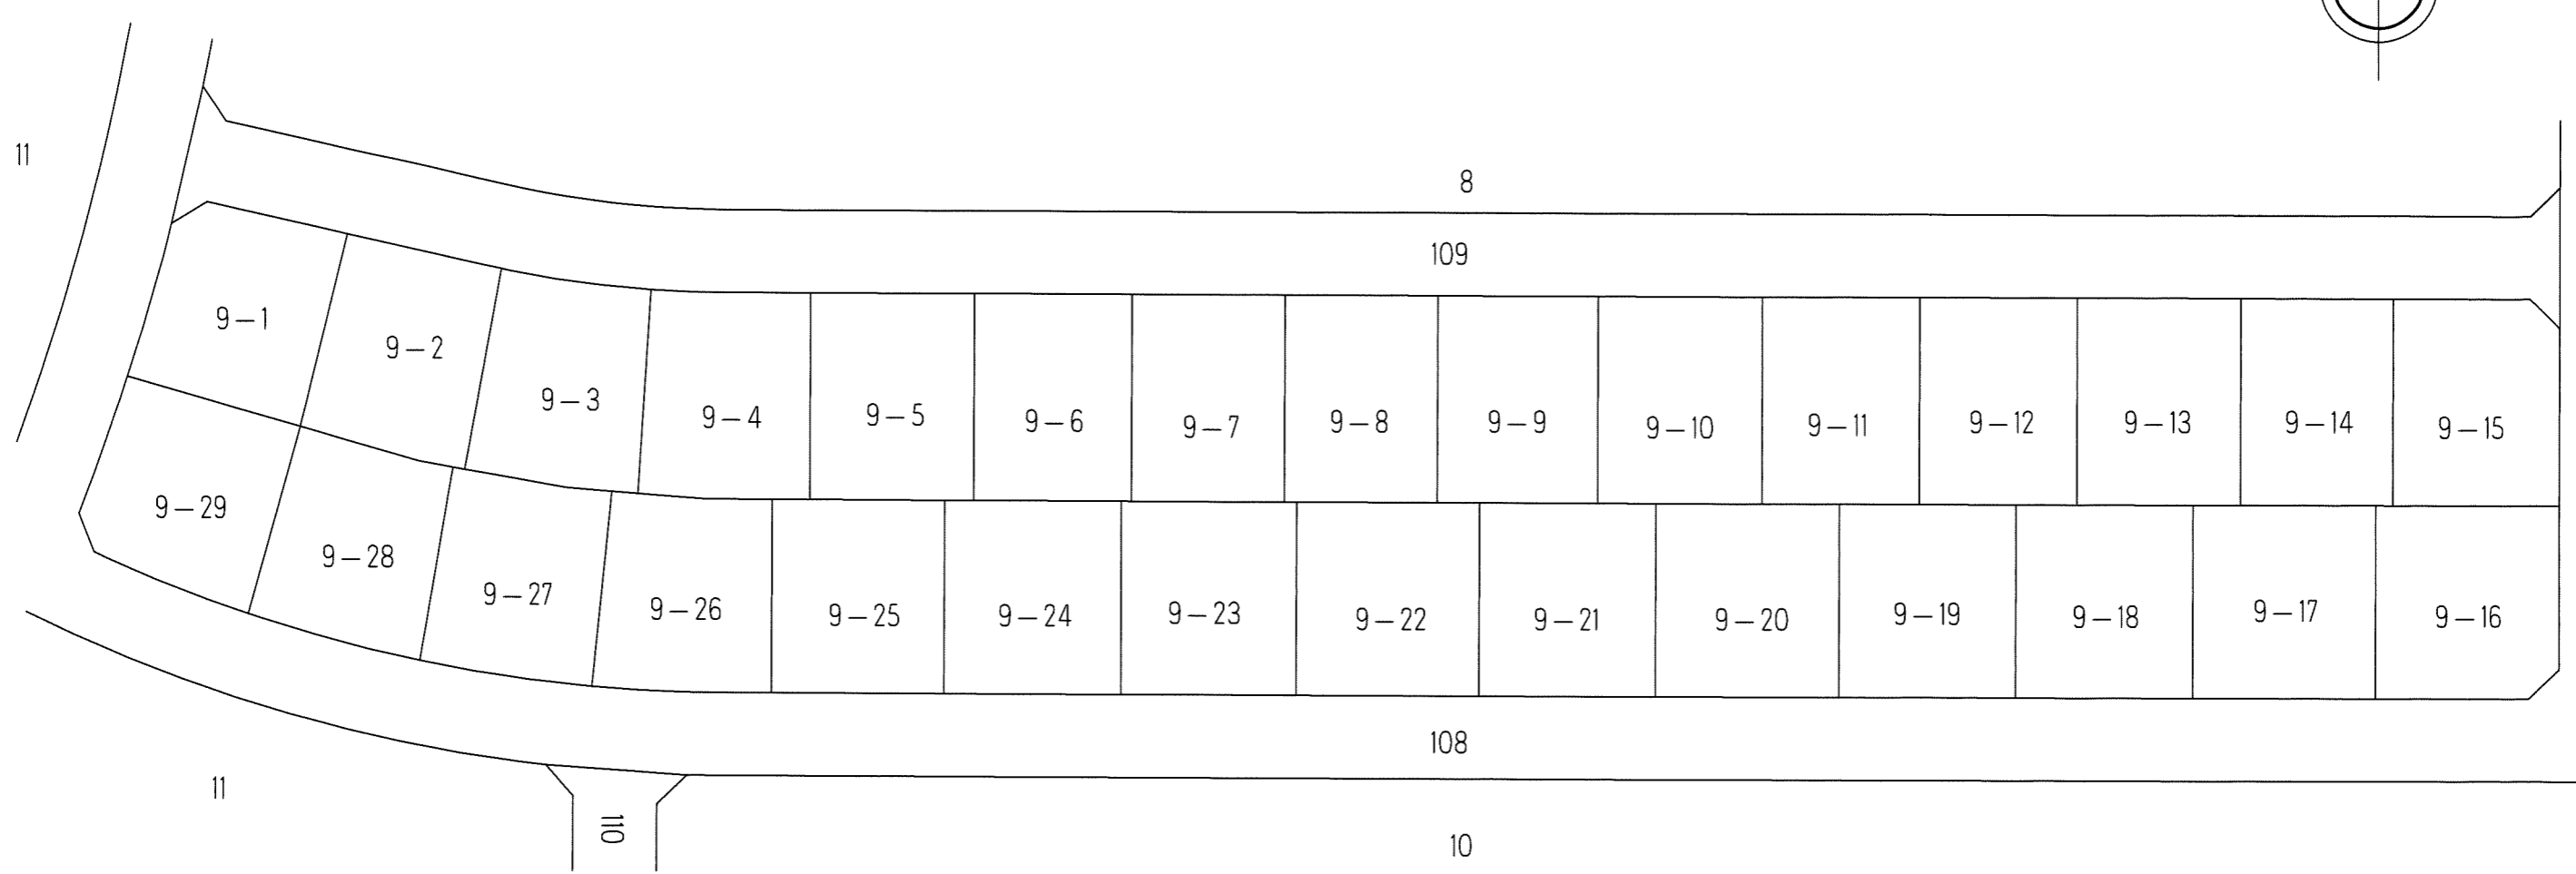
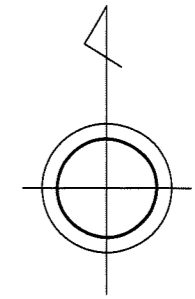


千葉市土気東土地区画整理組合

千葉都市計画事業土気東特定土地区画整理事業 換地図

縮尺1:500 全1葉の1

あすみが丘東三丁目10

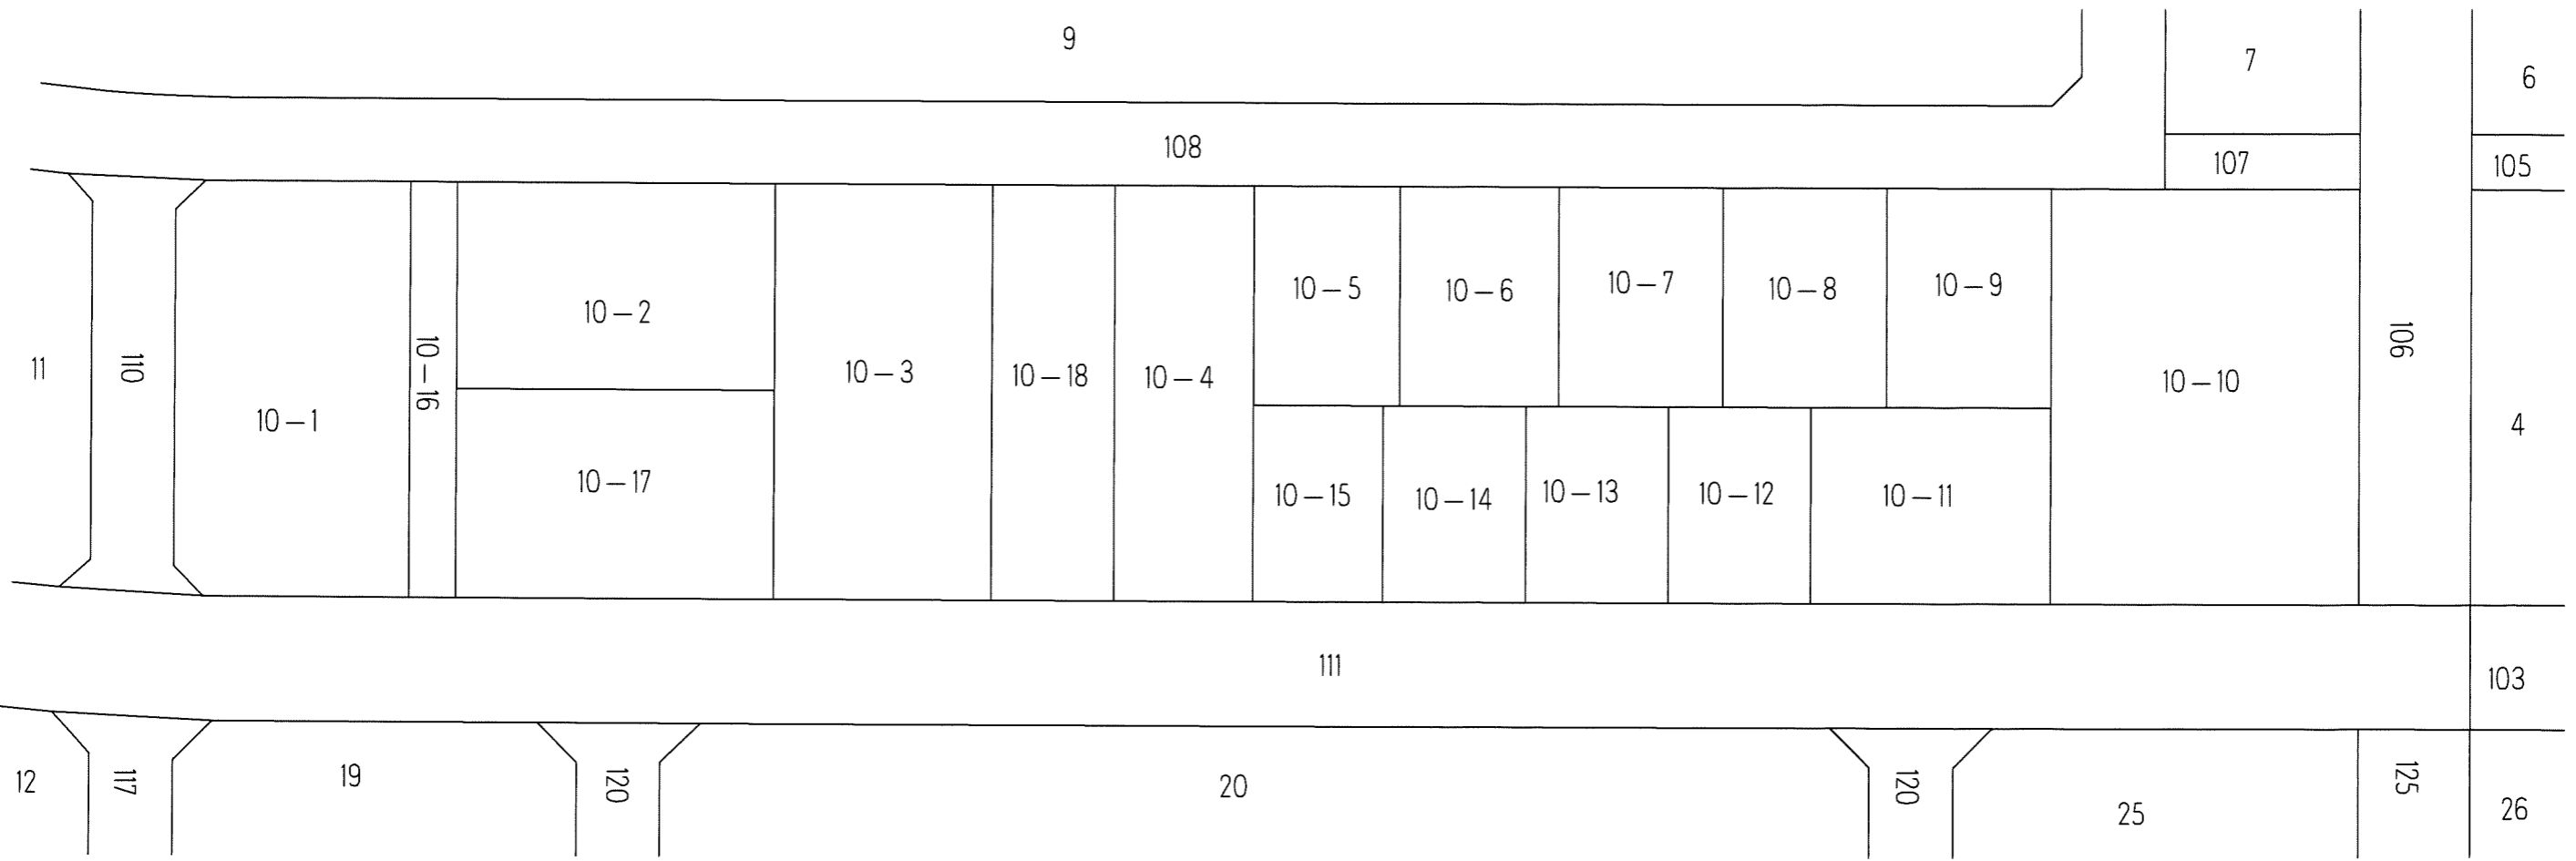
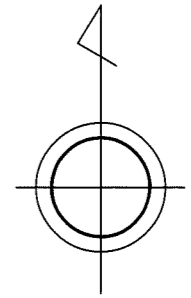


千葉市土気東土地区画整理組合

千葉都市計画事業土気東特定土地区画整理事業 換地図

縮尺1:500 全1葉の1

あすみが丘東三丁目 1 1

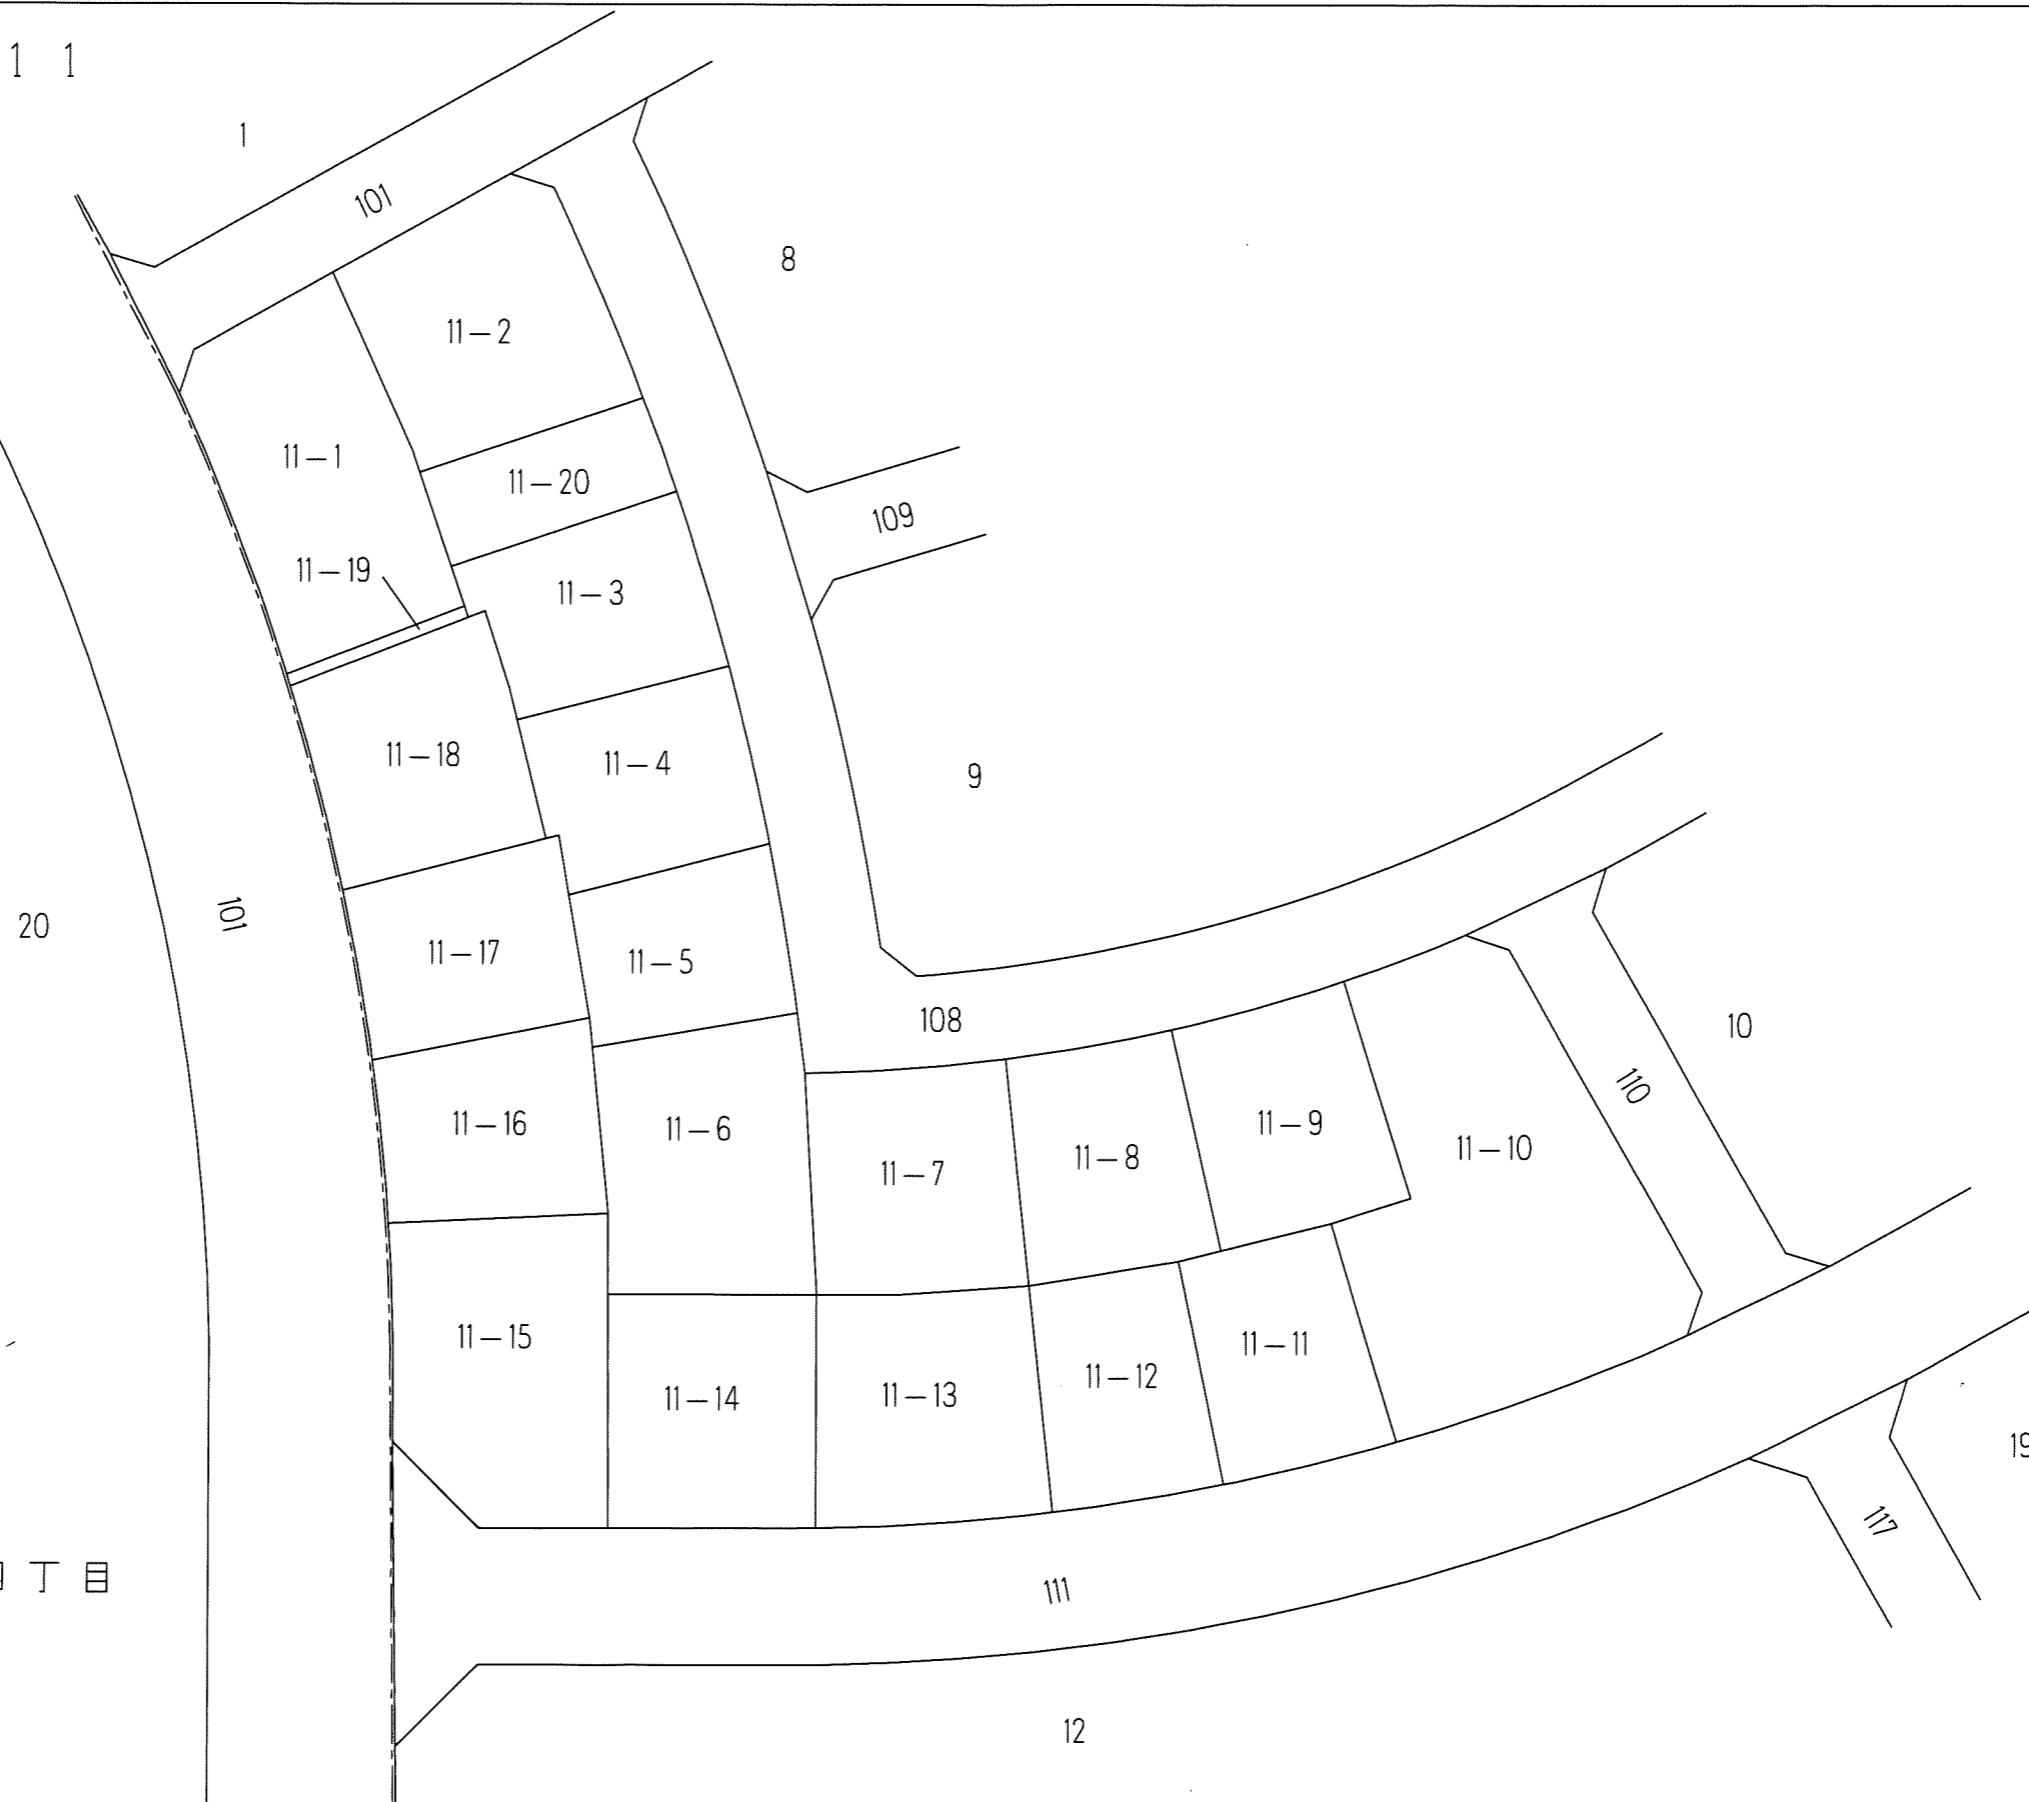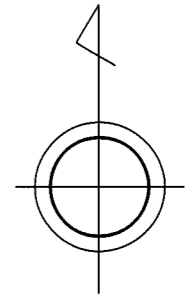


あすみが丘東四丁目


千葉都市計画事業土気東特定土地区画整理事業 換地図

縮尺1:500 全1葉の1

あすみが丘東三丁目12

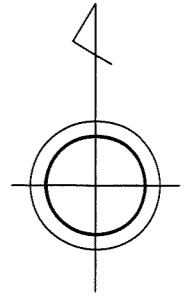


あすみが丘東四丁目

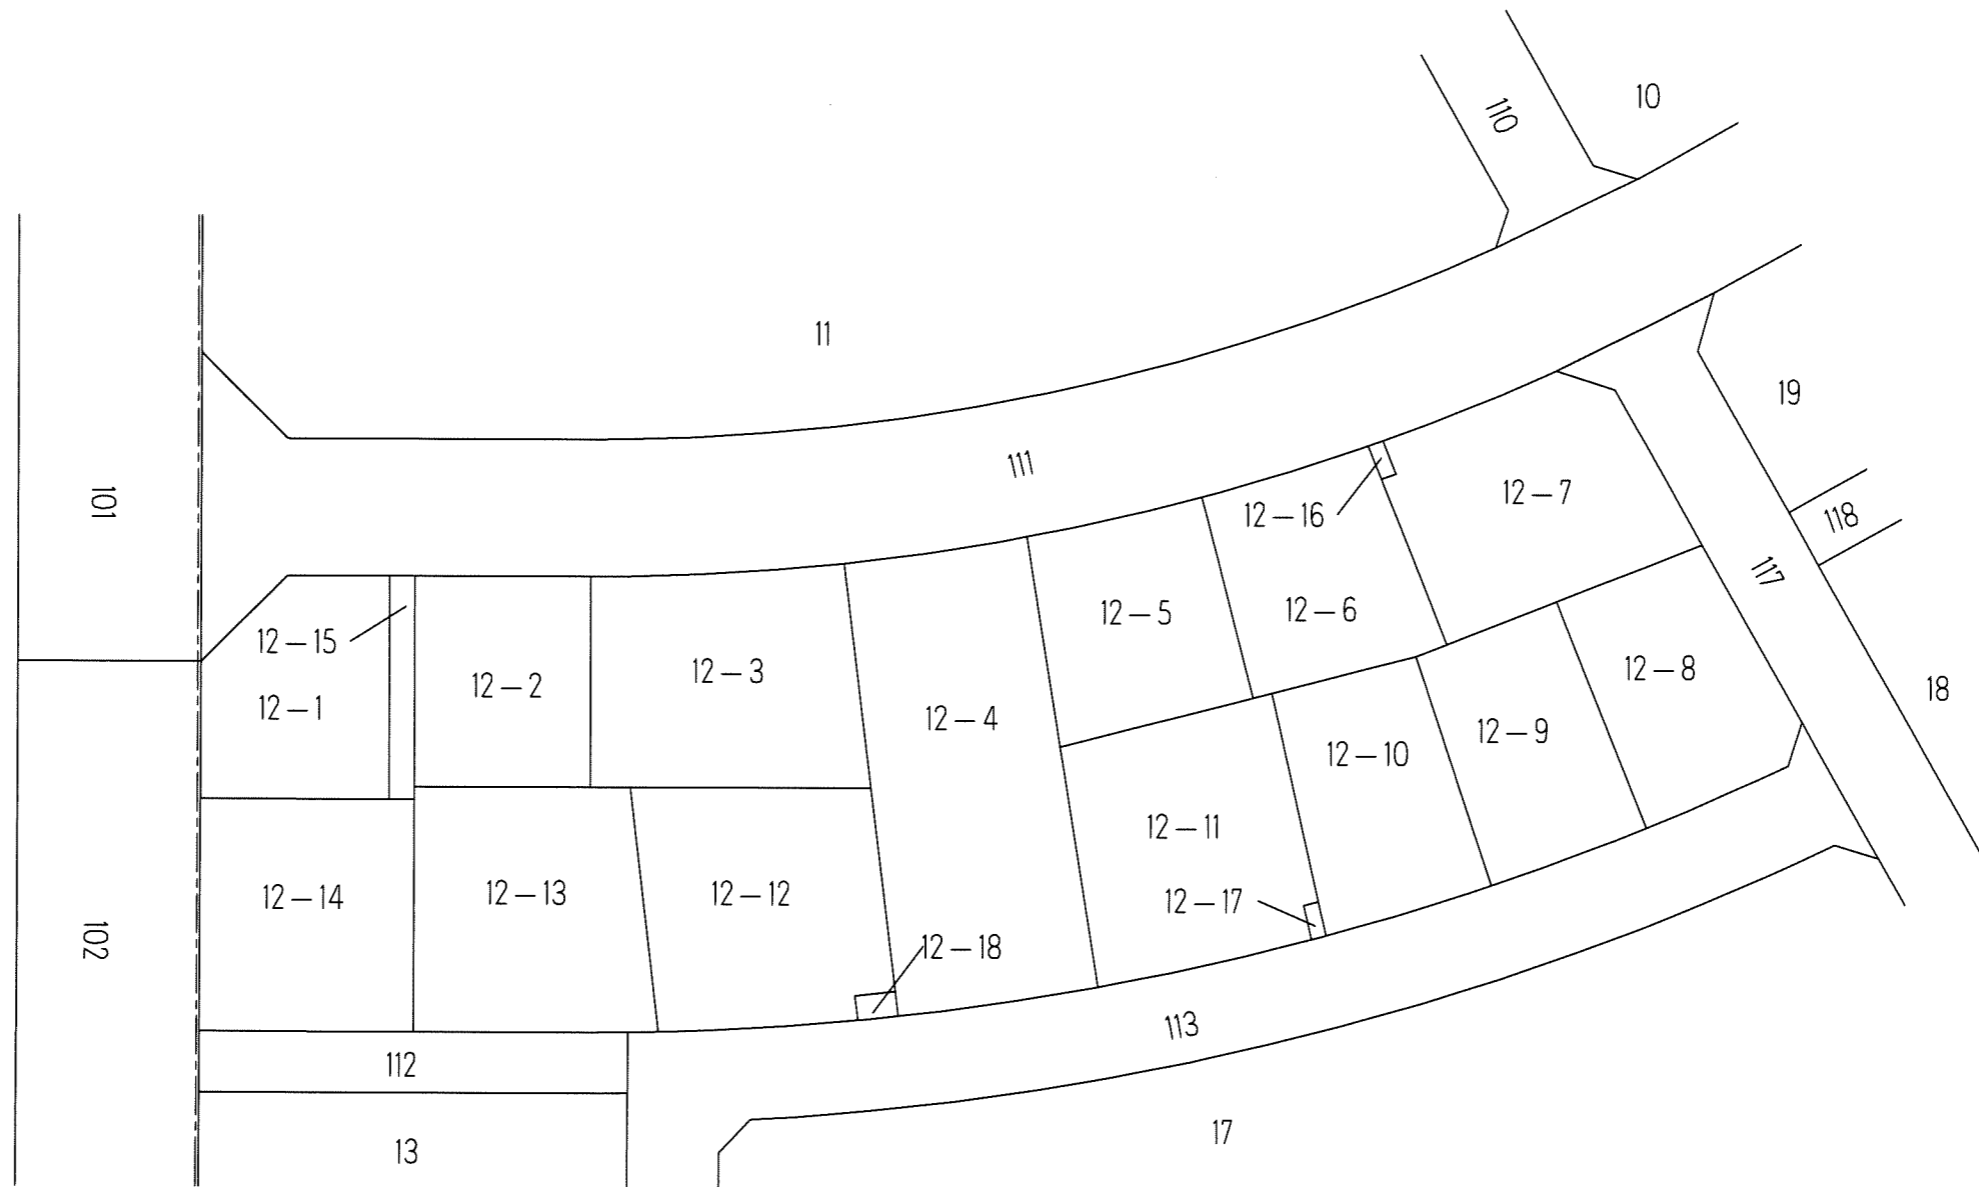


千葉都市計画事業土気東特定土地区画整理事業 換地図

縮尺1：500 全1葉の1

あすみが丘東三丁目13

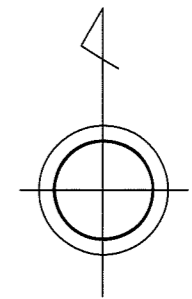


あすみが丘東四丁目

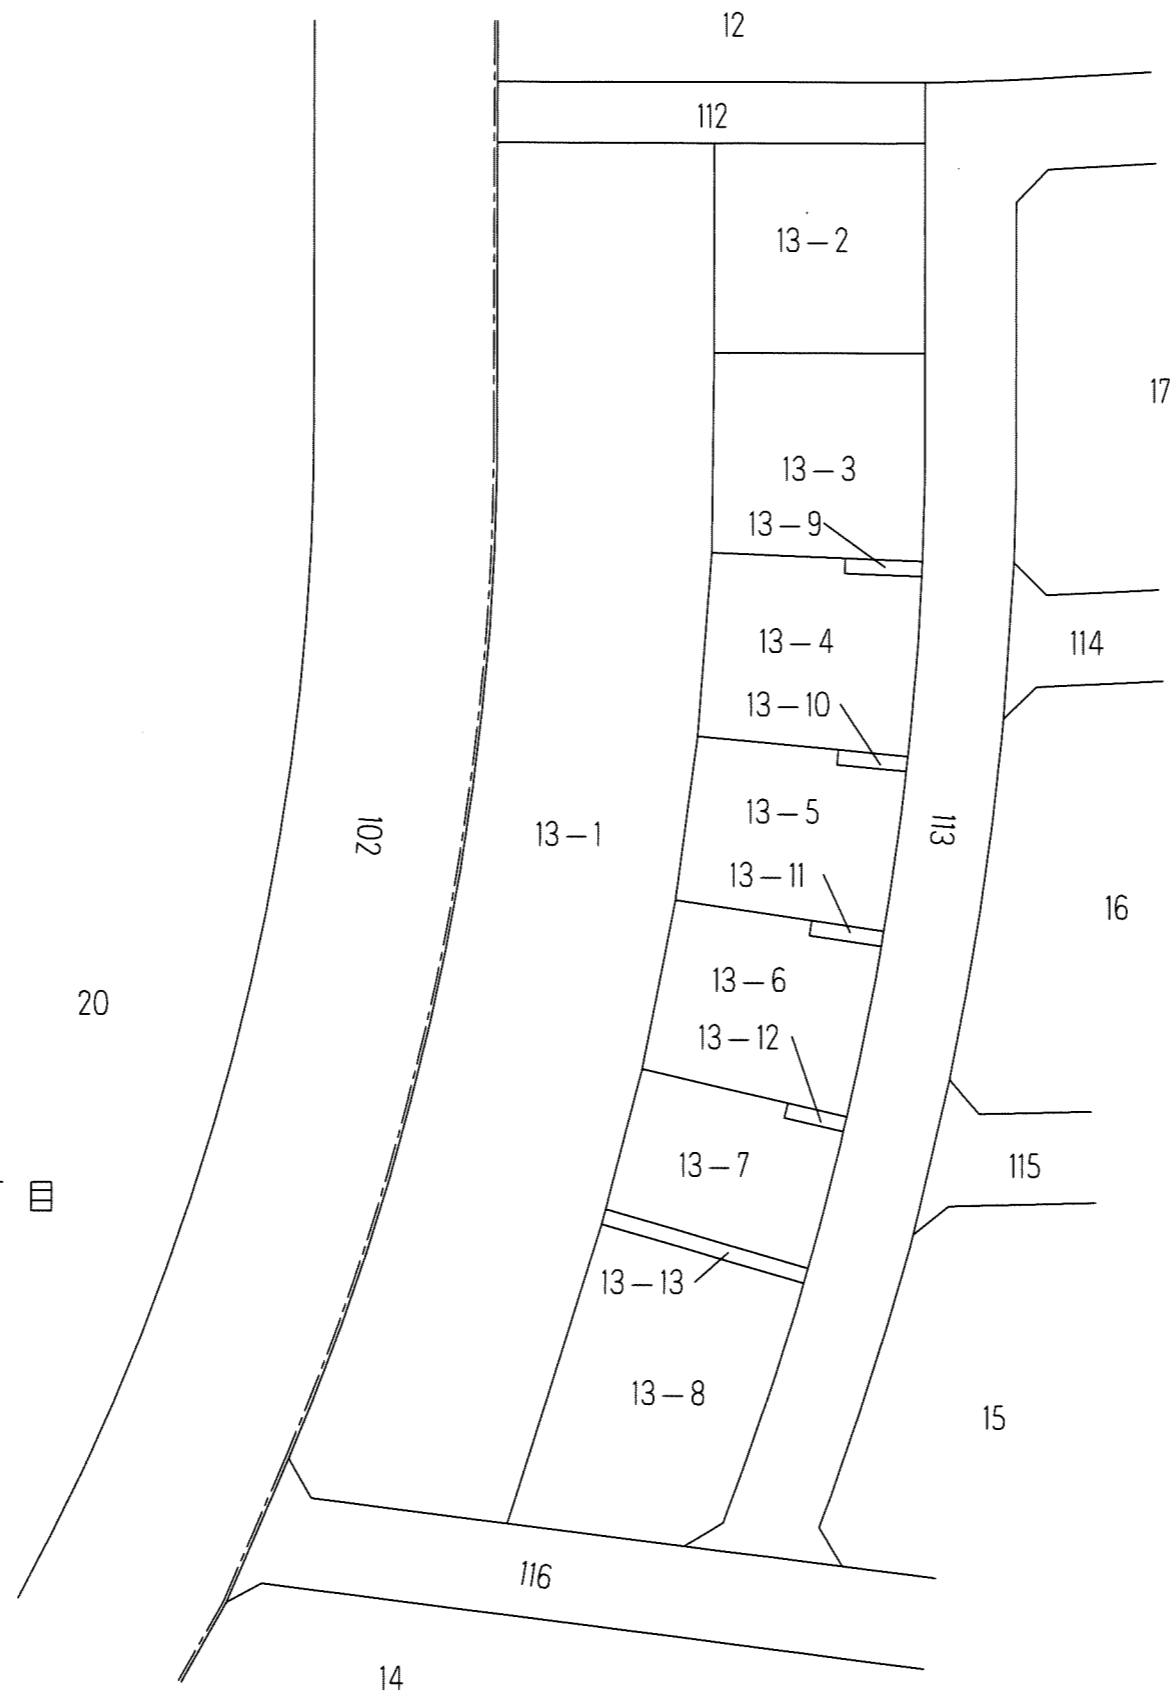


千葉都市計画事業土気東特定土地区画整理事業 換地図

縮尺1:500 全1葉の1

あすみが丘東三丁目14

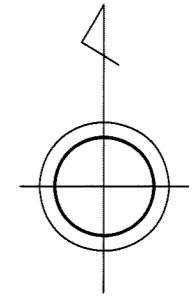

あすみが丘東四丁目

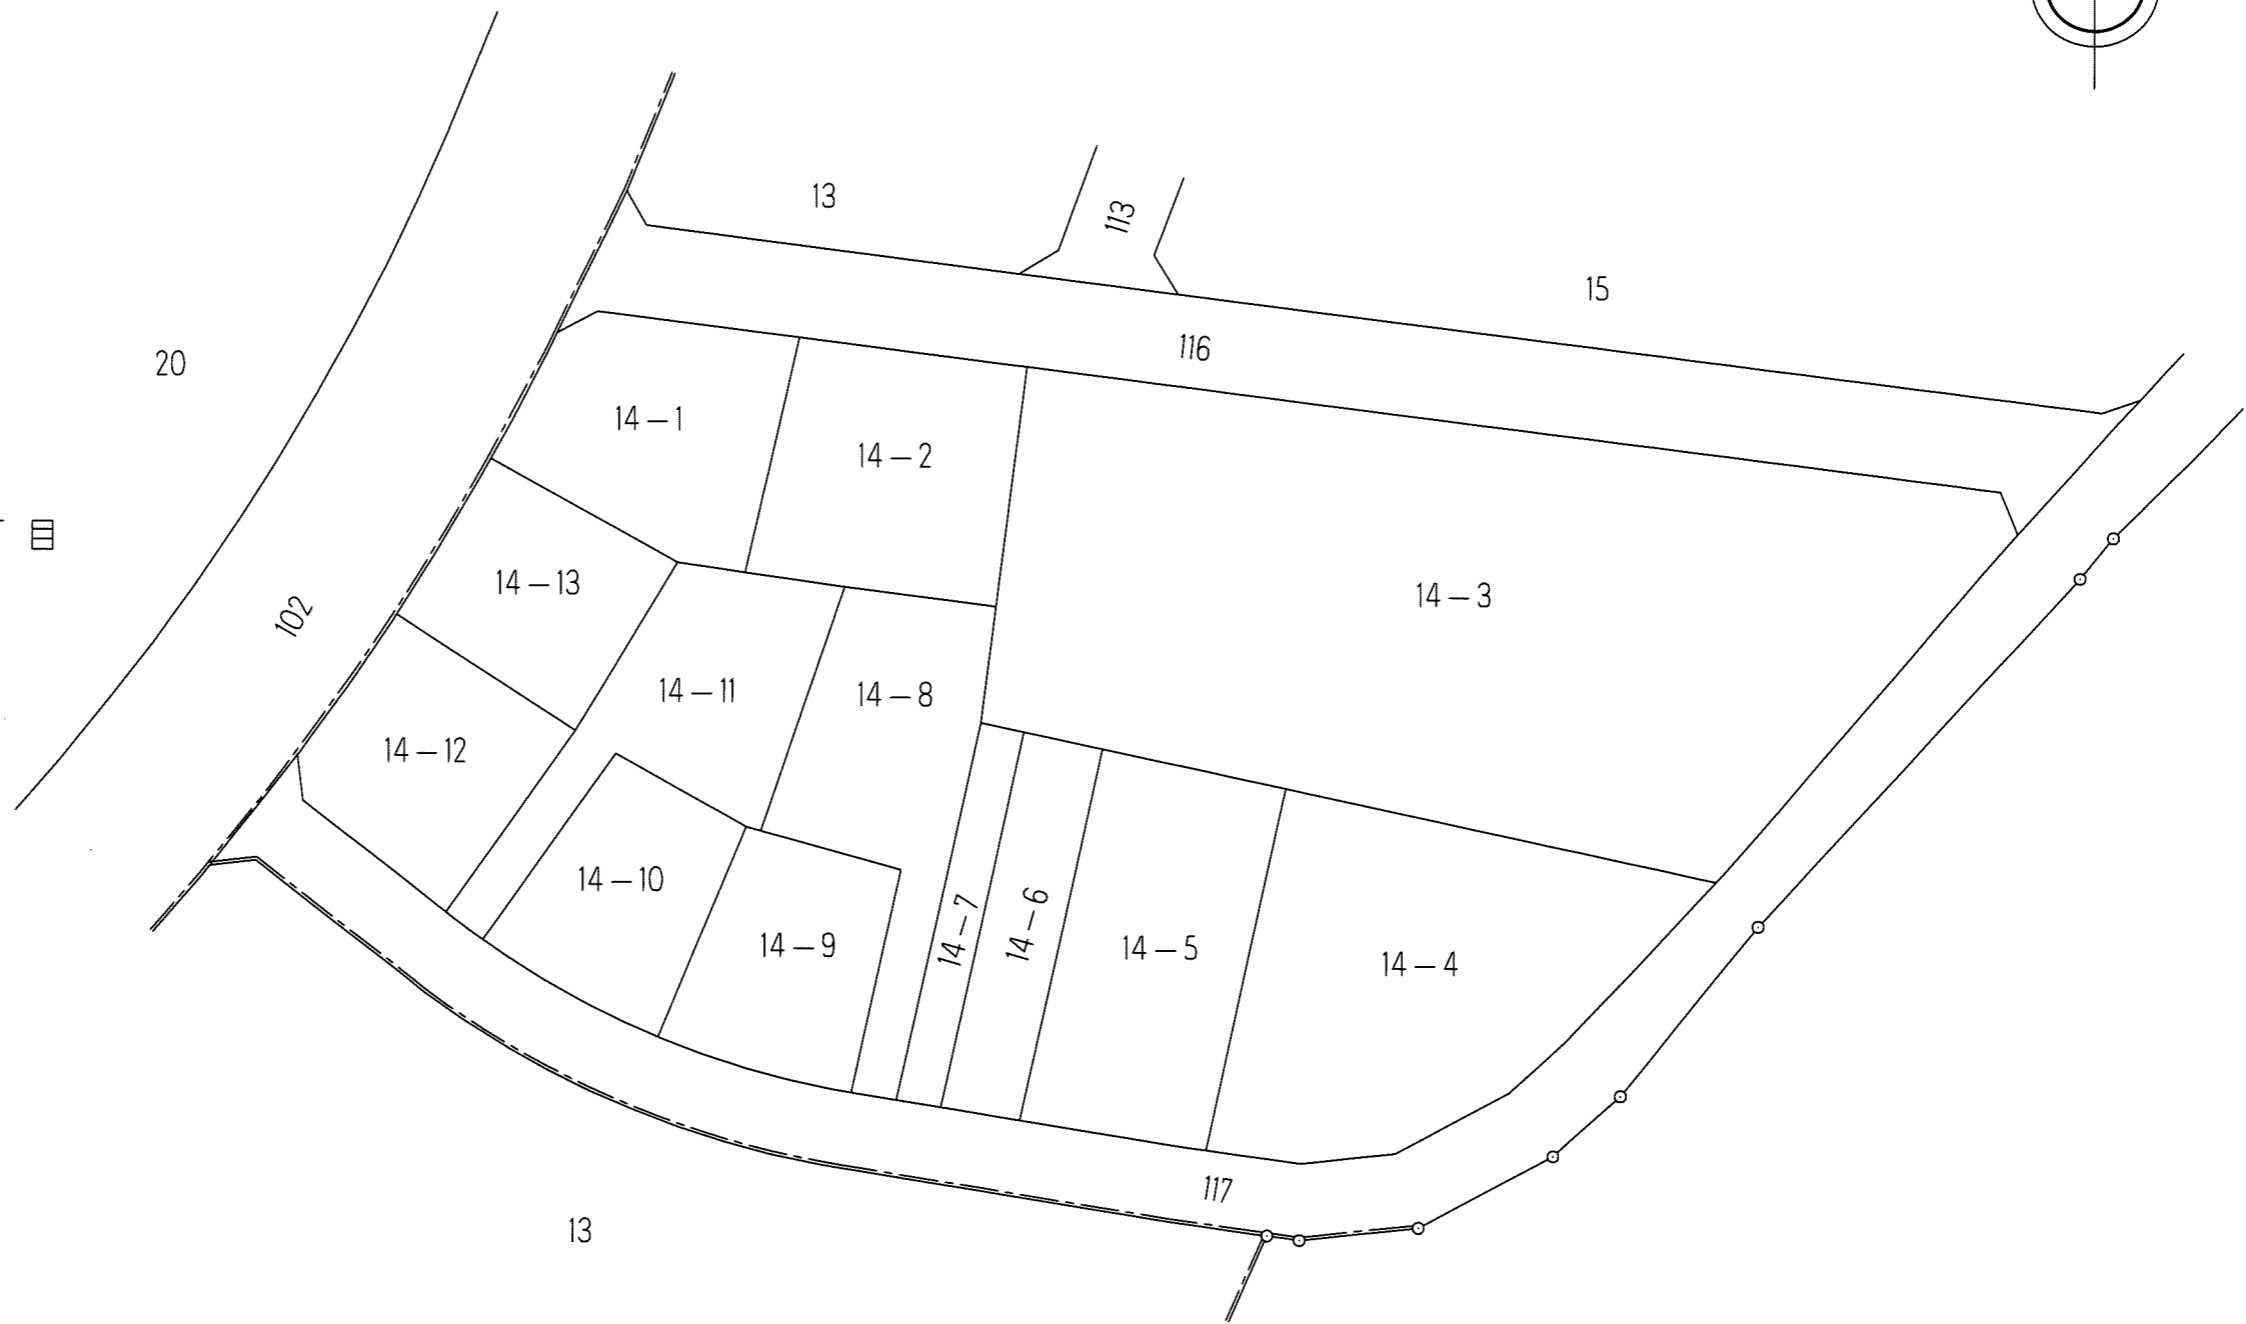


あすみが丘東五丁目




千葉都市計画事業土気東特定土地区画整理事業 換地図

縮尺1:500 全1葉の1

あすみが丘東三丁目15

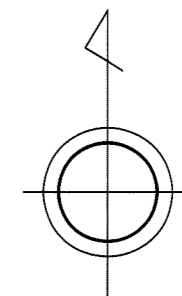

18


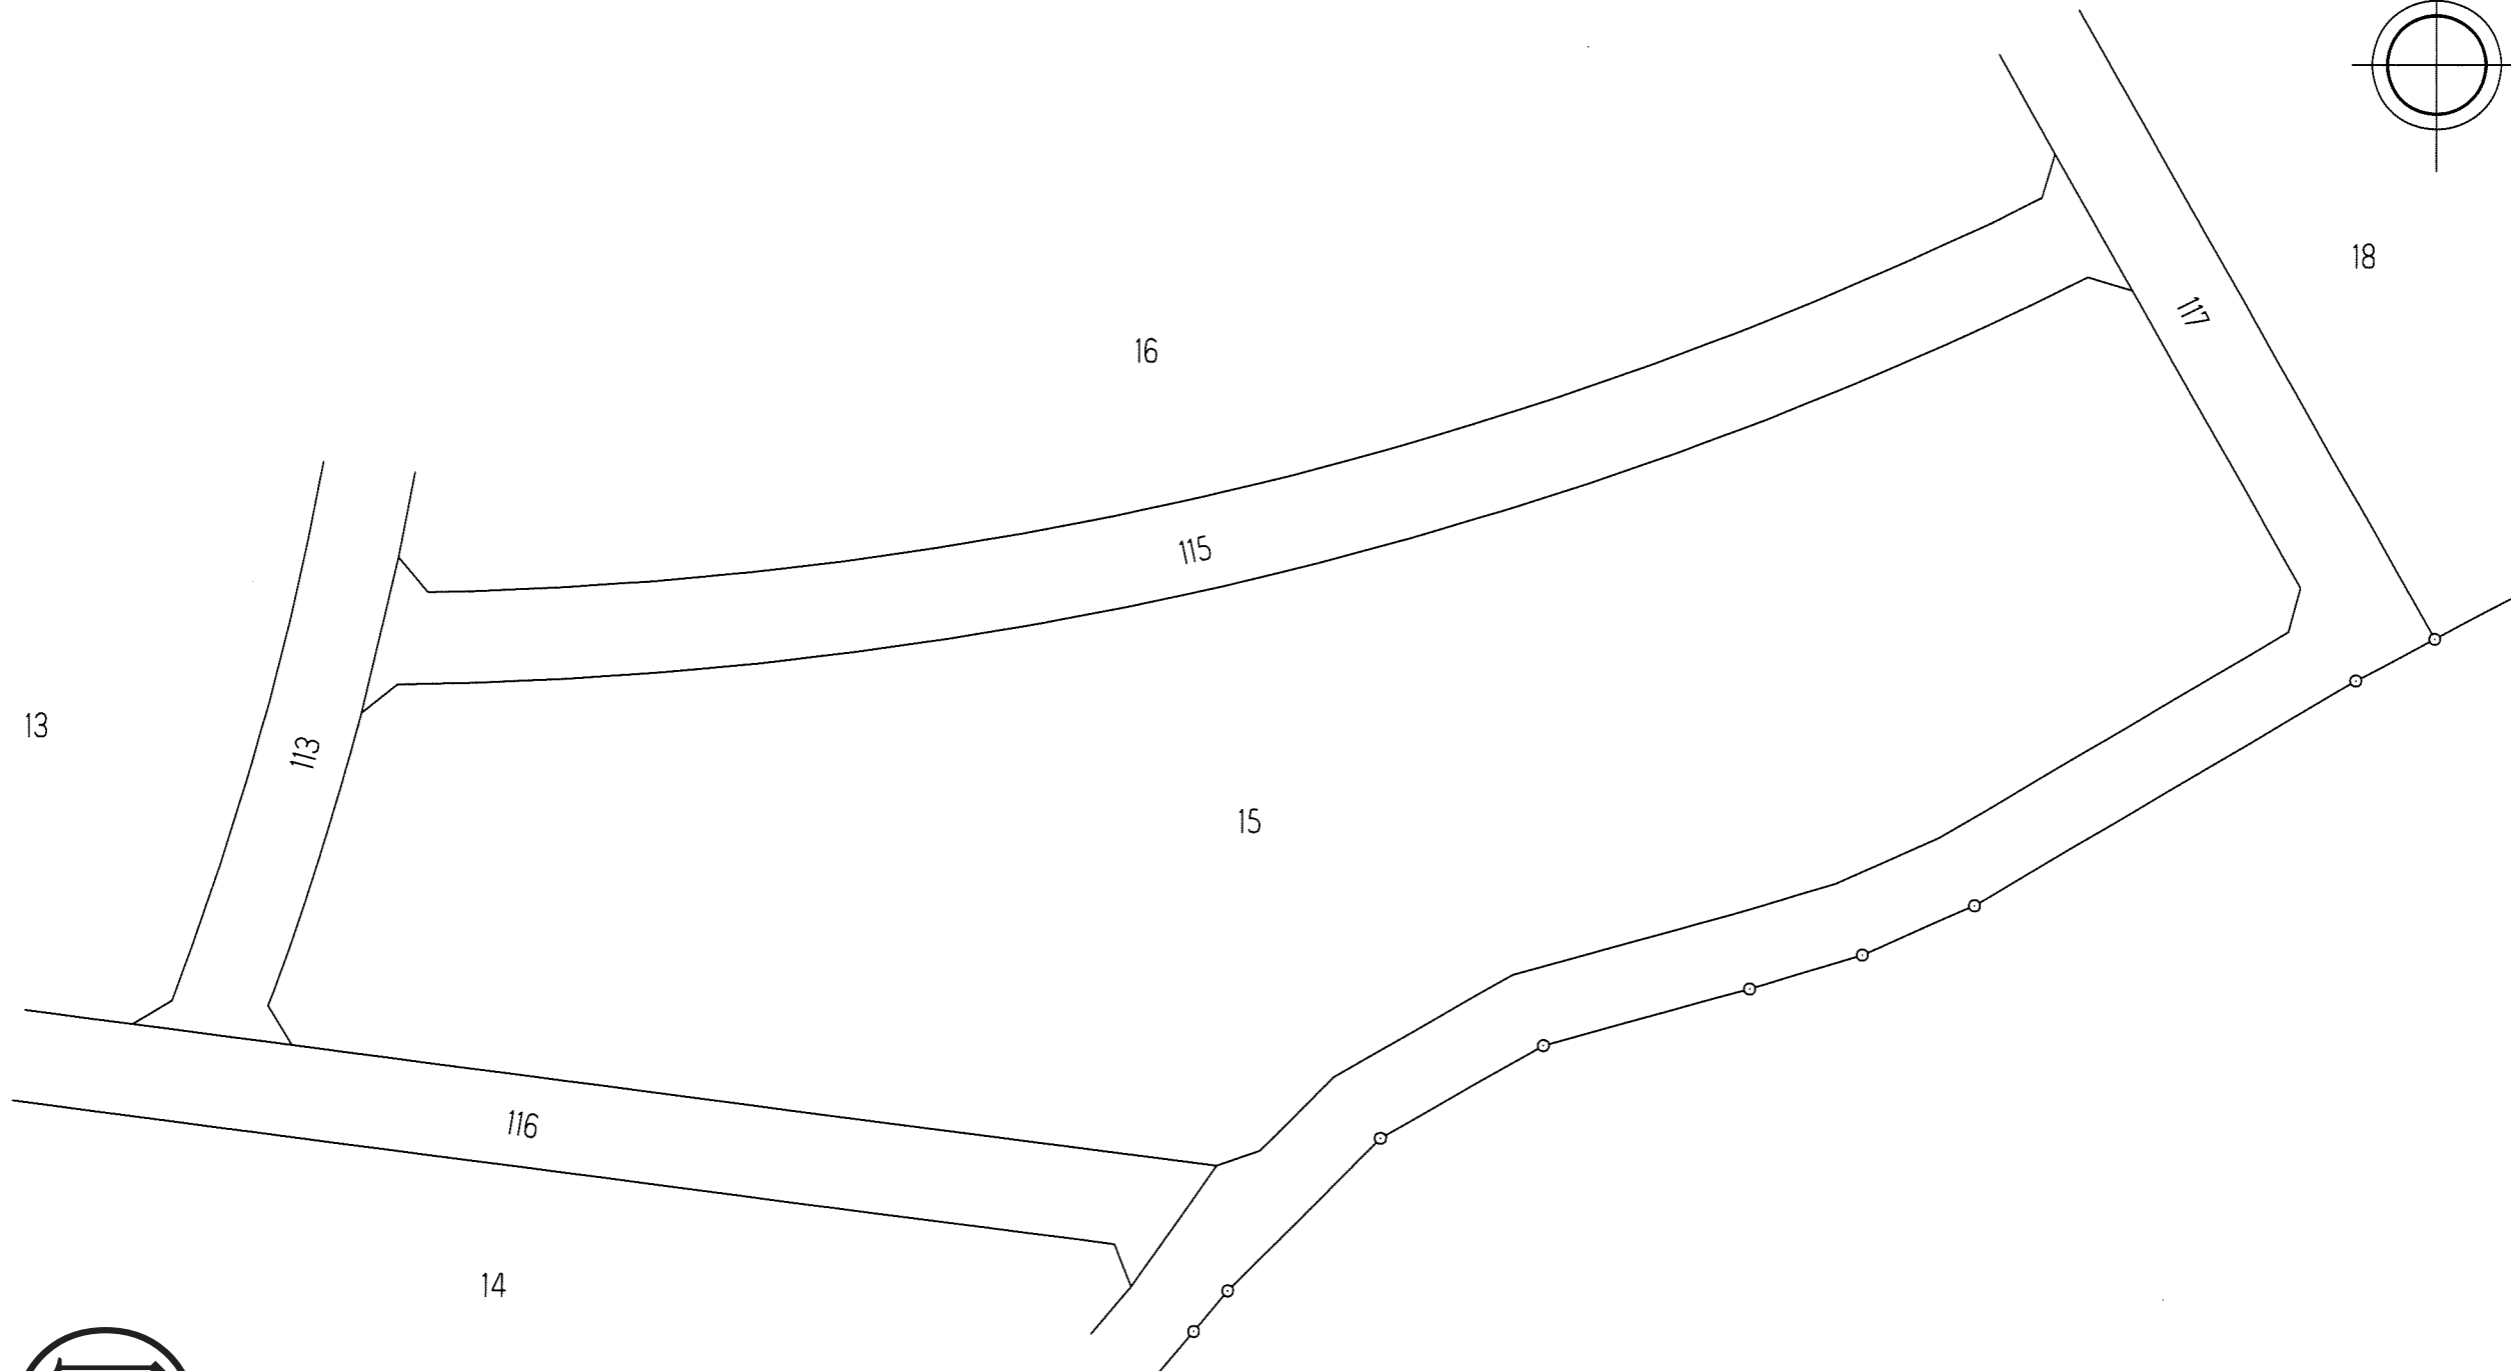


千葉市土気東土地区画整理組合

千葉都市計画事業土気東特定土地区画整理事業 換地図

縮尺1:500 全1葉の1

あすみが丘東三丁目16

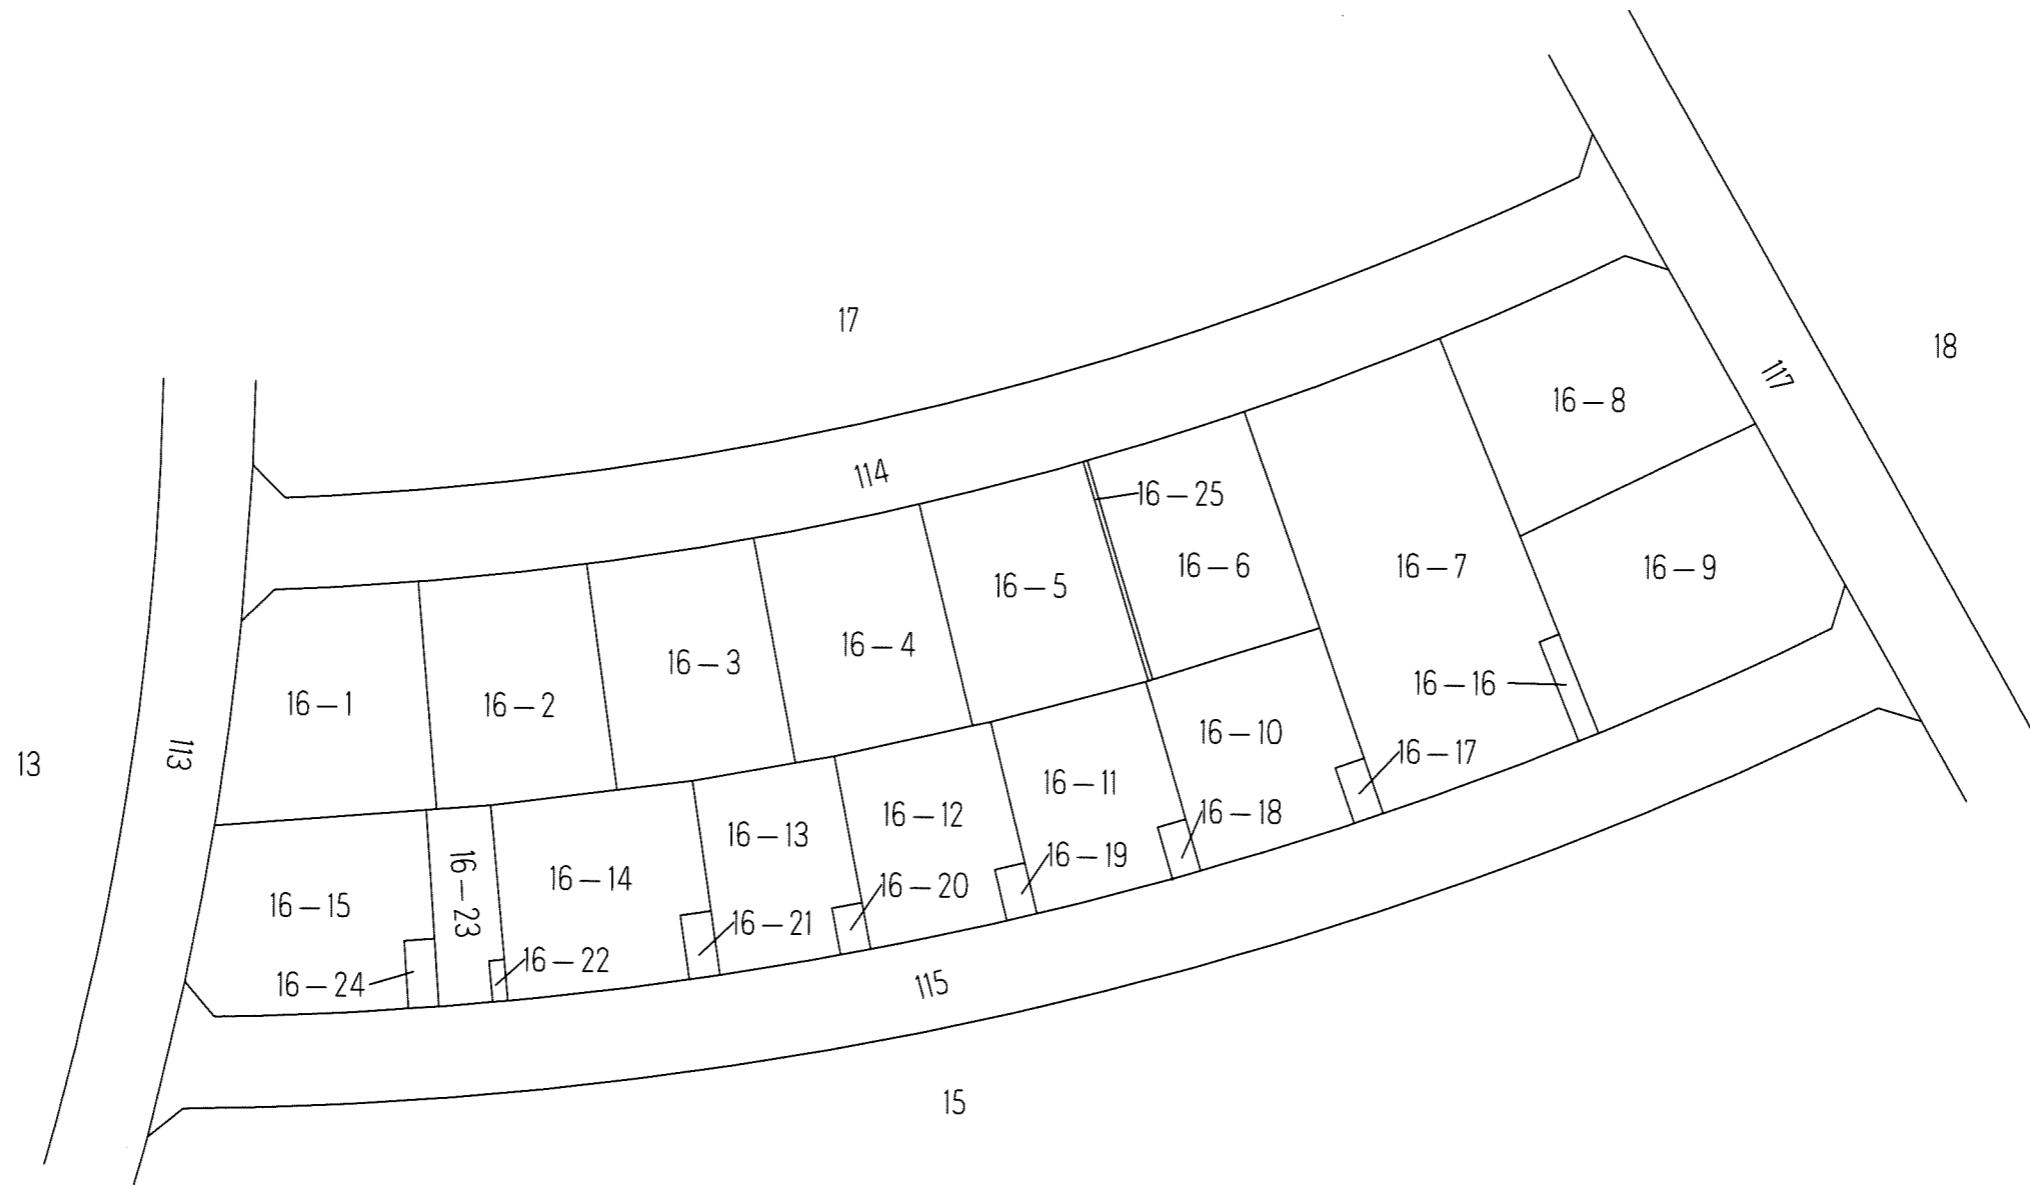
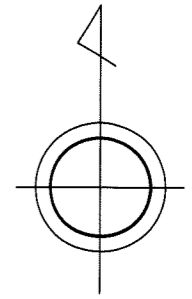


写

千葉都市計画事業土気東特定土地区画整理事業 換地図

縮尺1:500 全1葉の1

あすみが丘東三丁目17

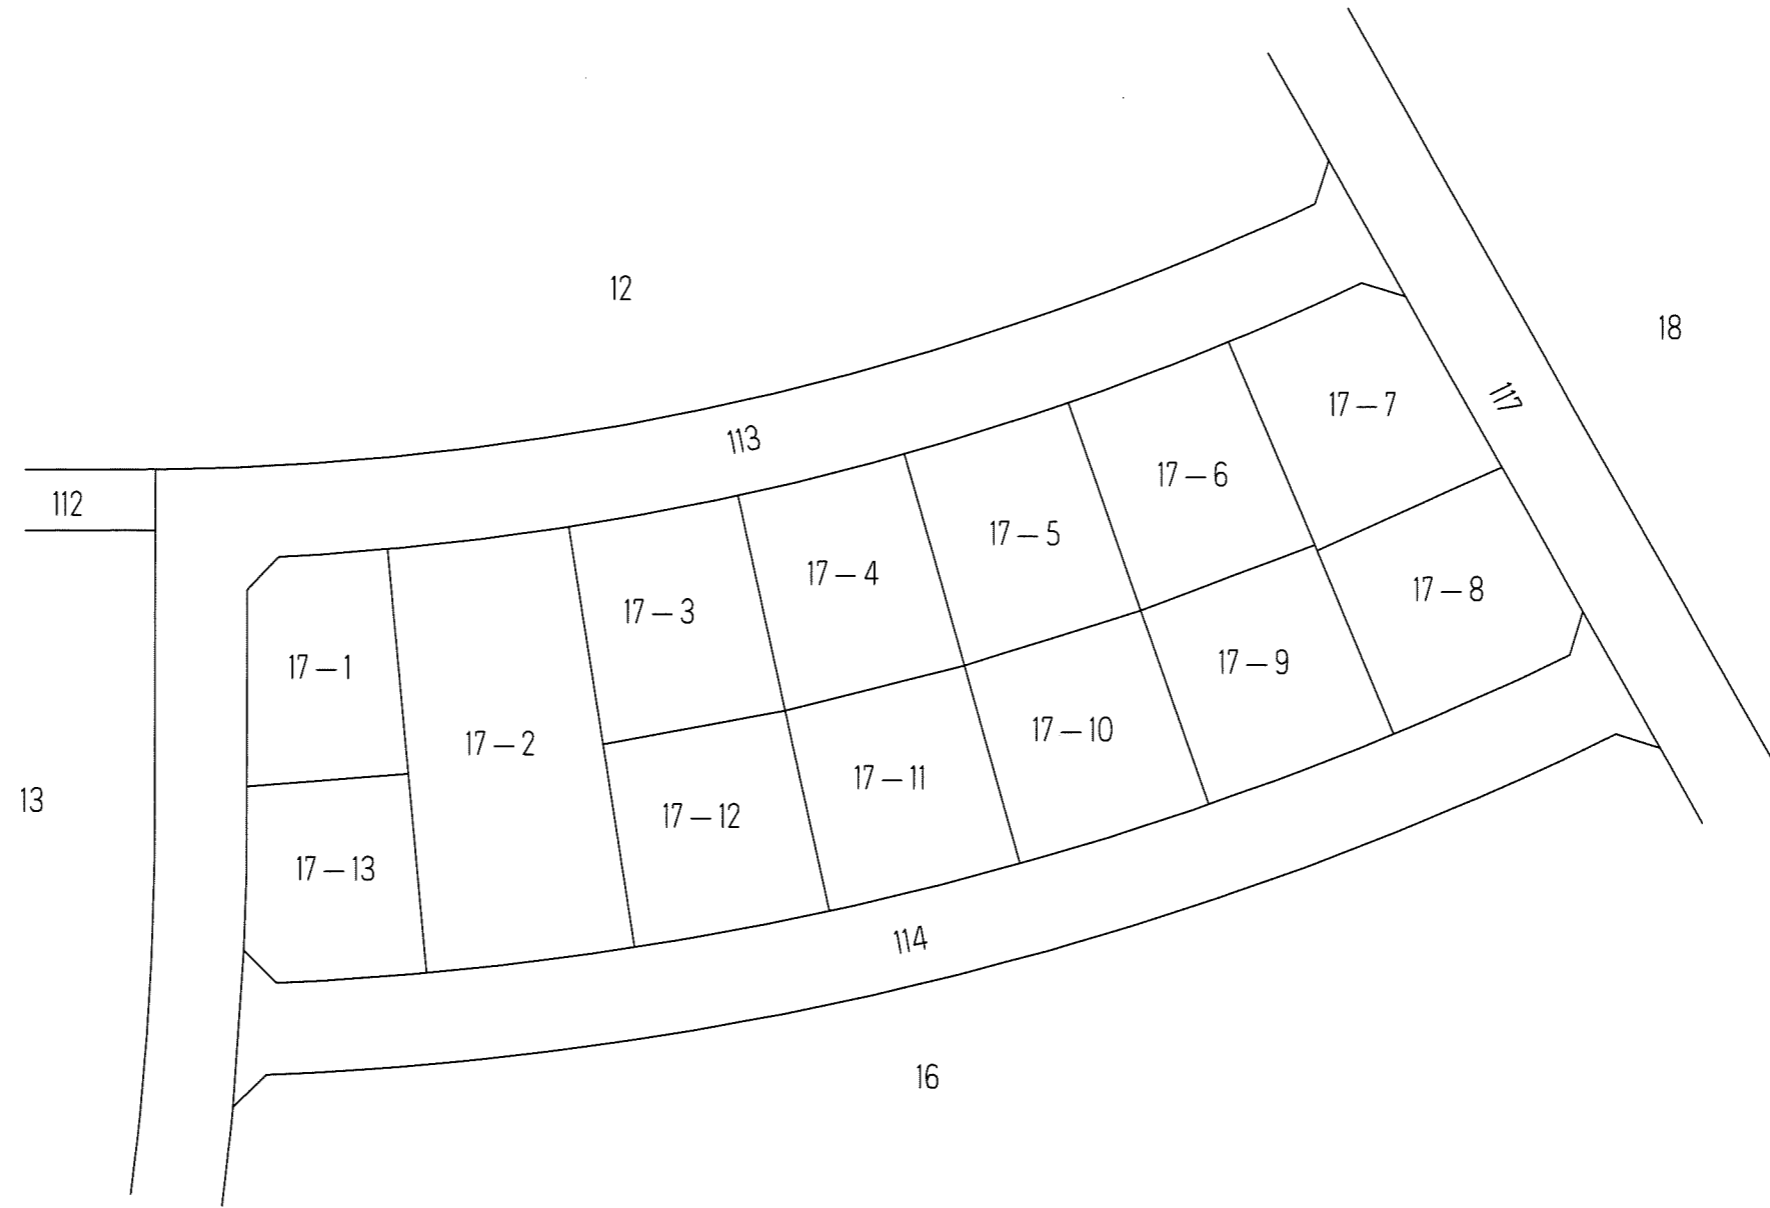
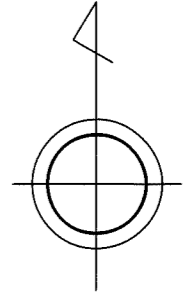


写

千葉都市計画事業土気東特定土地区画整理事業 換地図

縮尺1：500 全2葉の1



あすみが丘東三丁目18

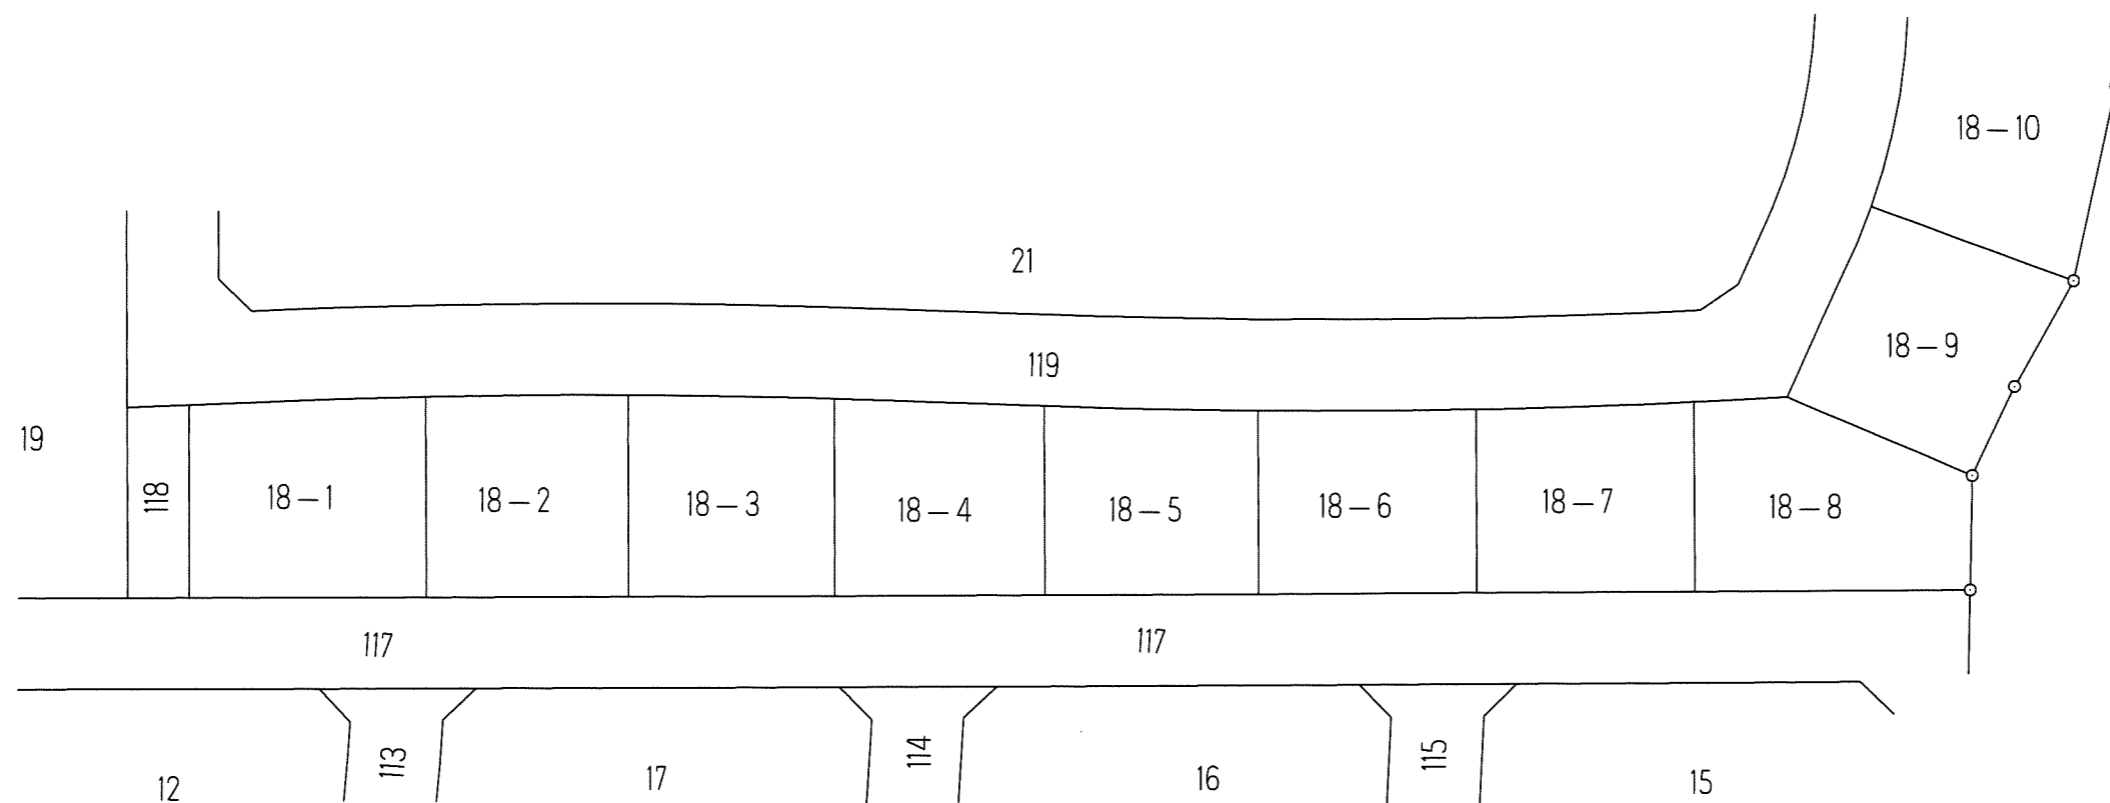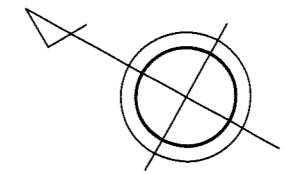

千葉都市計画事業土気東特定土地区画整理事業 換地図

縮尺1：500 全2葉の2



あすみが丘東三丁目18

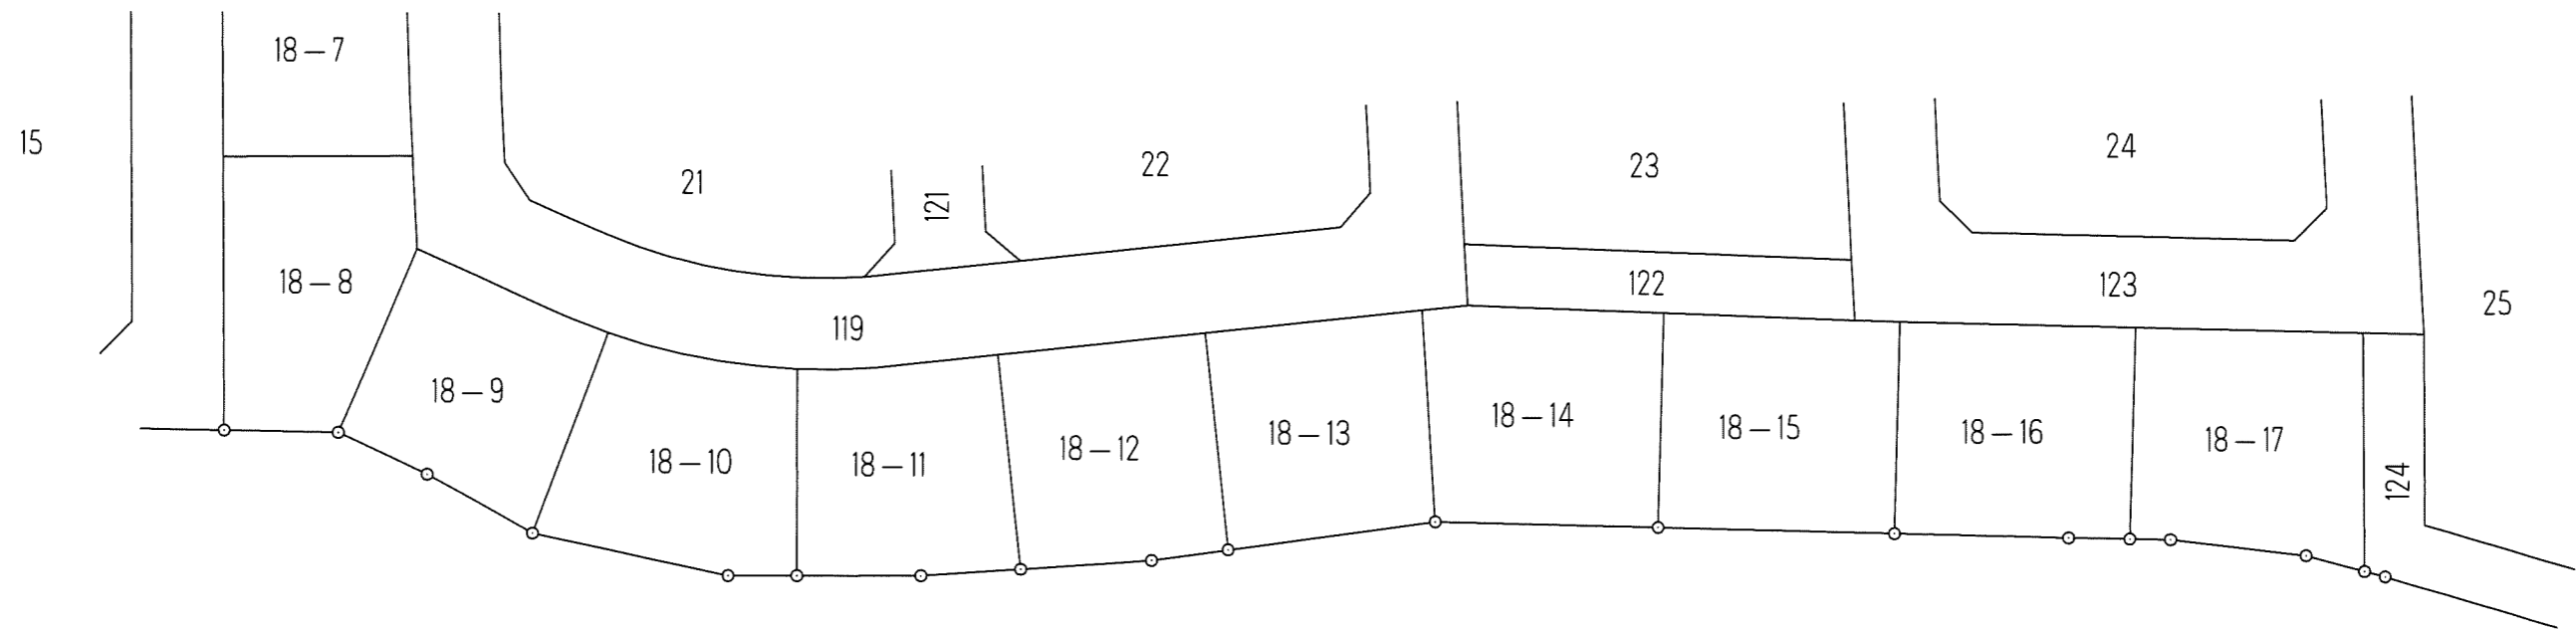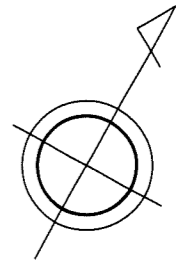

千葉都市計画事業土気東特定土地区画整理事業
換地図

縮尺1：500 全1葉の1



あすみが丘東三丁目19

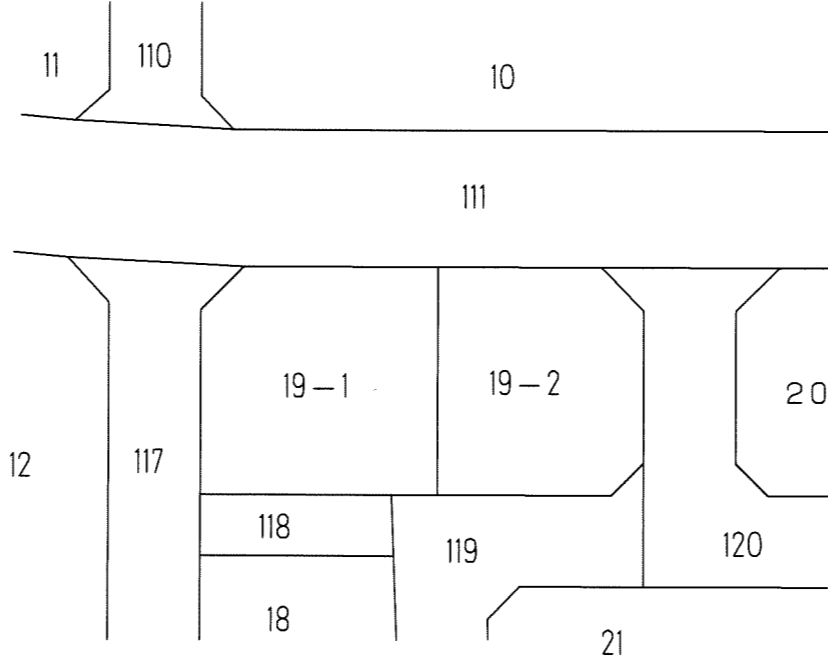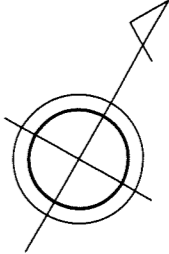

千葉都市計画事業土気東特定土地区画整理事業 換地図

縮尺1：500 全1葉の1



あすみが丘東三丁目20

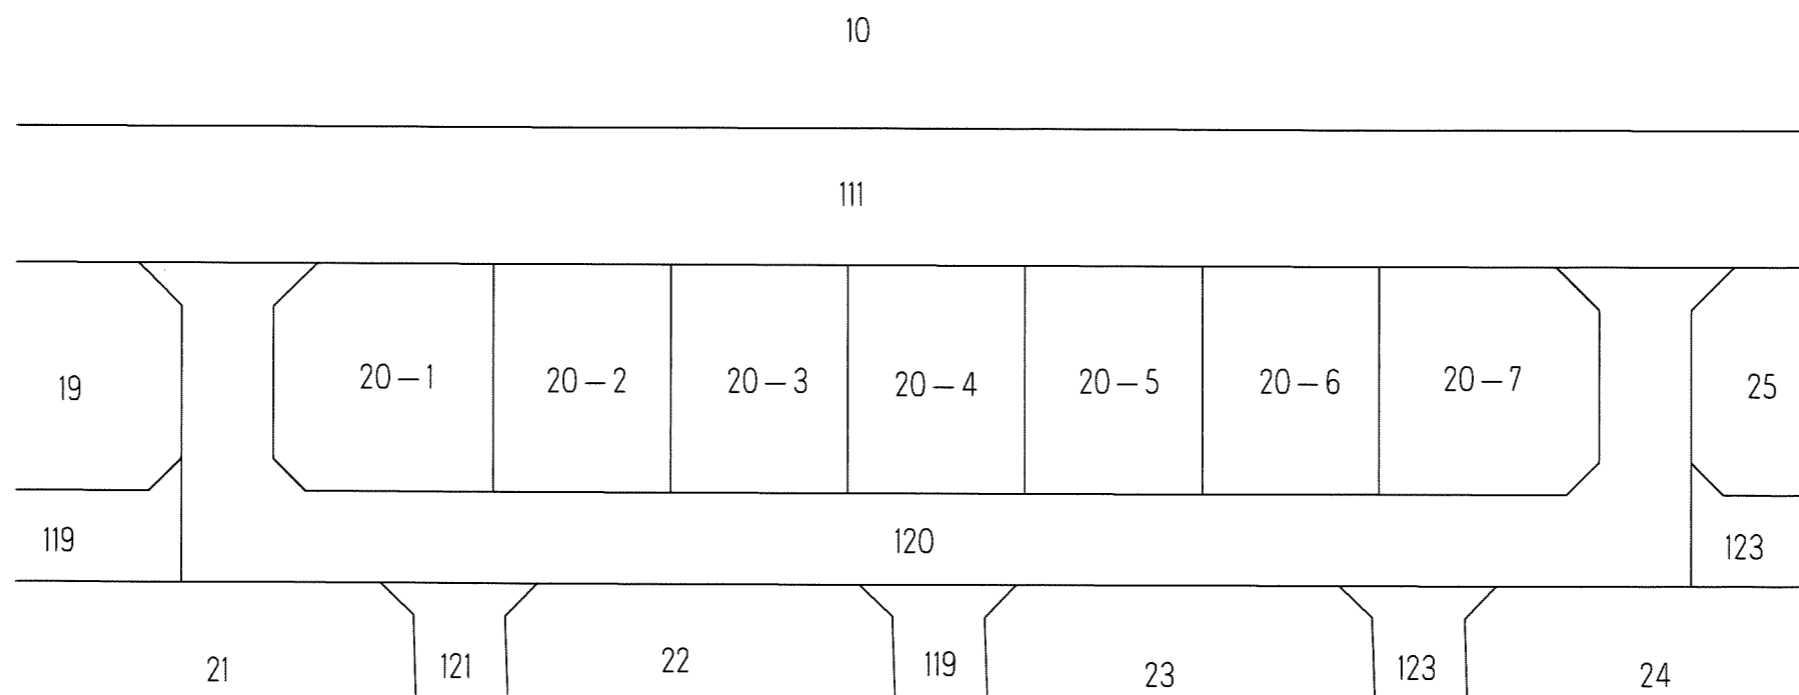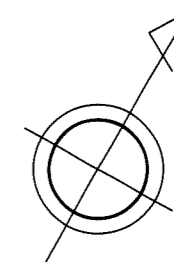

千葉都市計画事業土気東特定土地区画整理事業 換地図

縮尺1:500 全1葉の1


あすみが丘東三丁目21

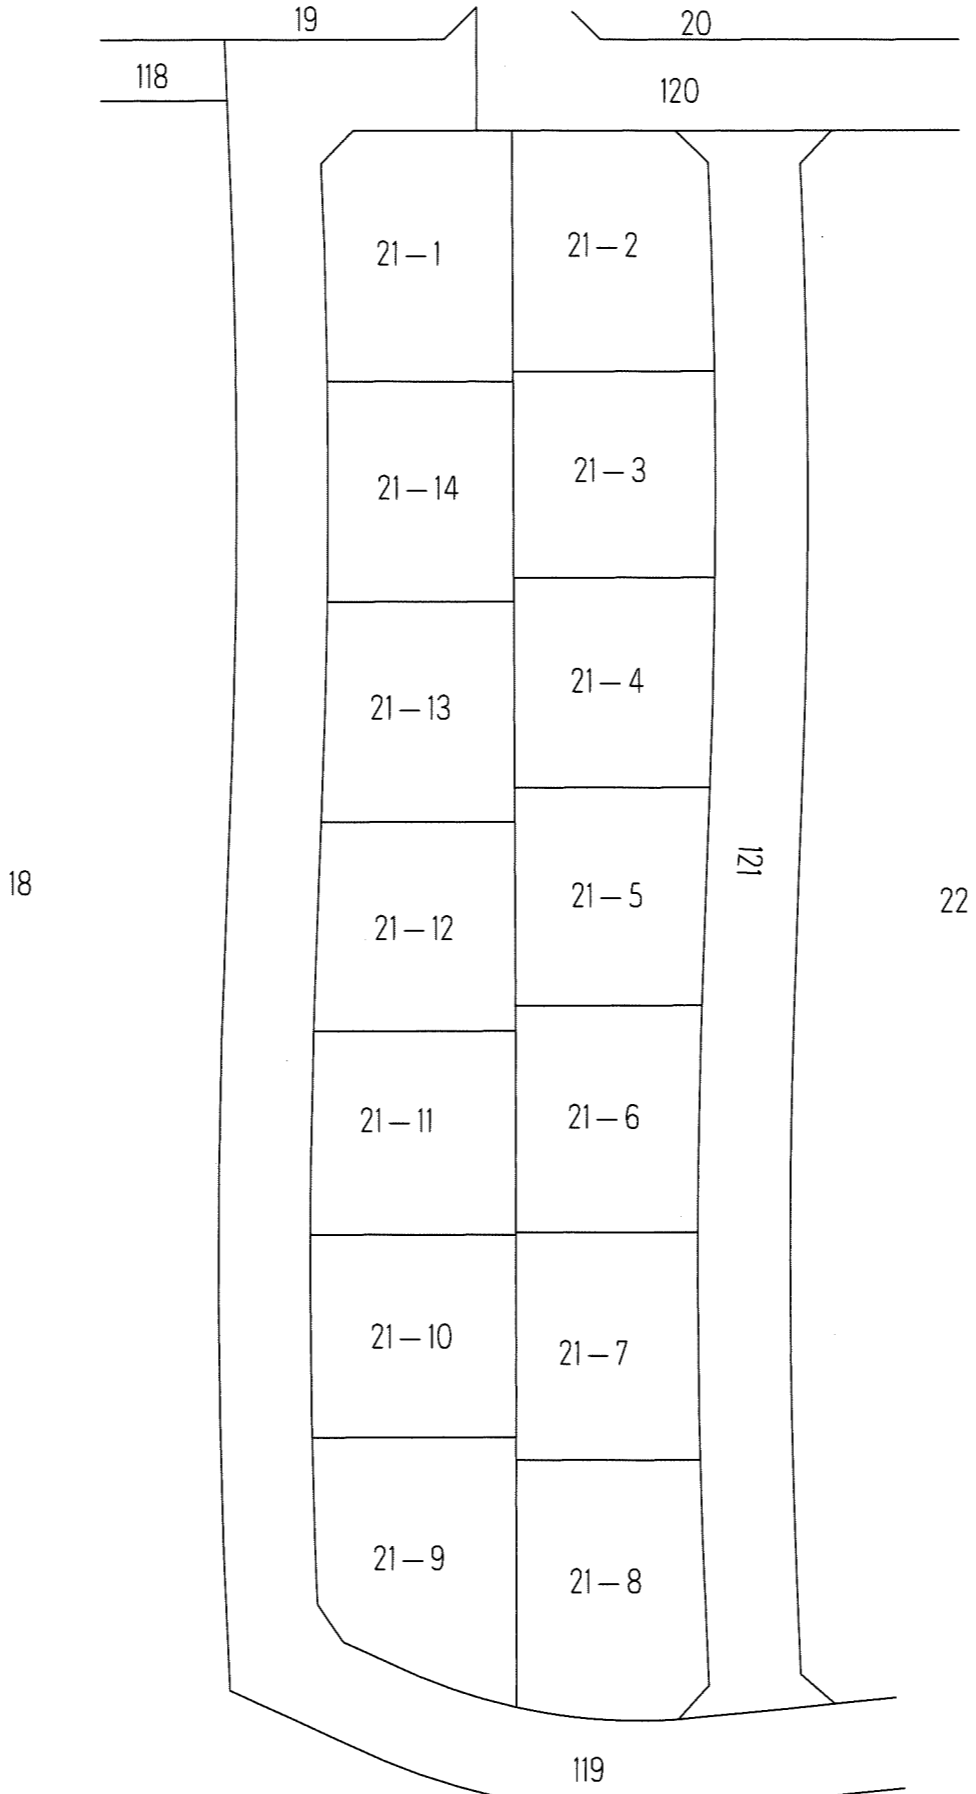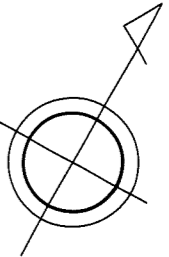

千葉都市計画事業土気東特定土地区画整理事業 換地図

縮尺1：500 全1葉の1



あすみが丘東三丁目22

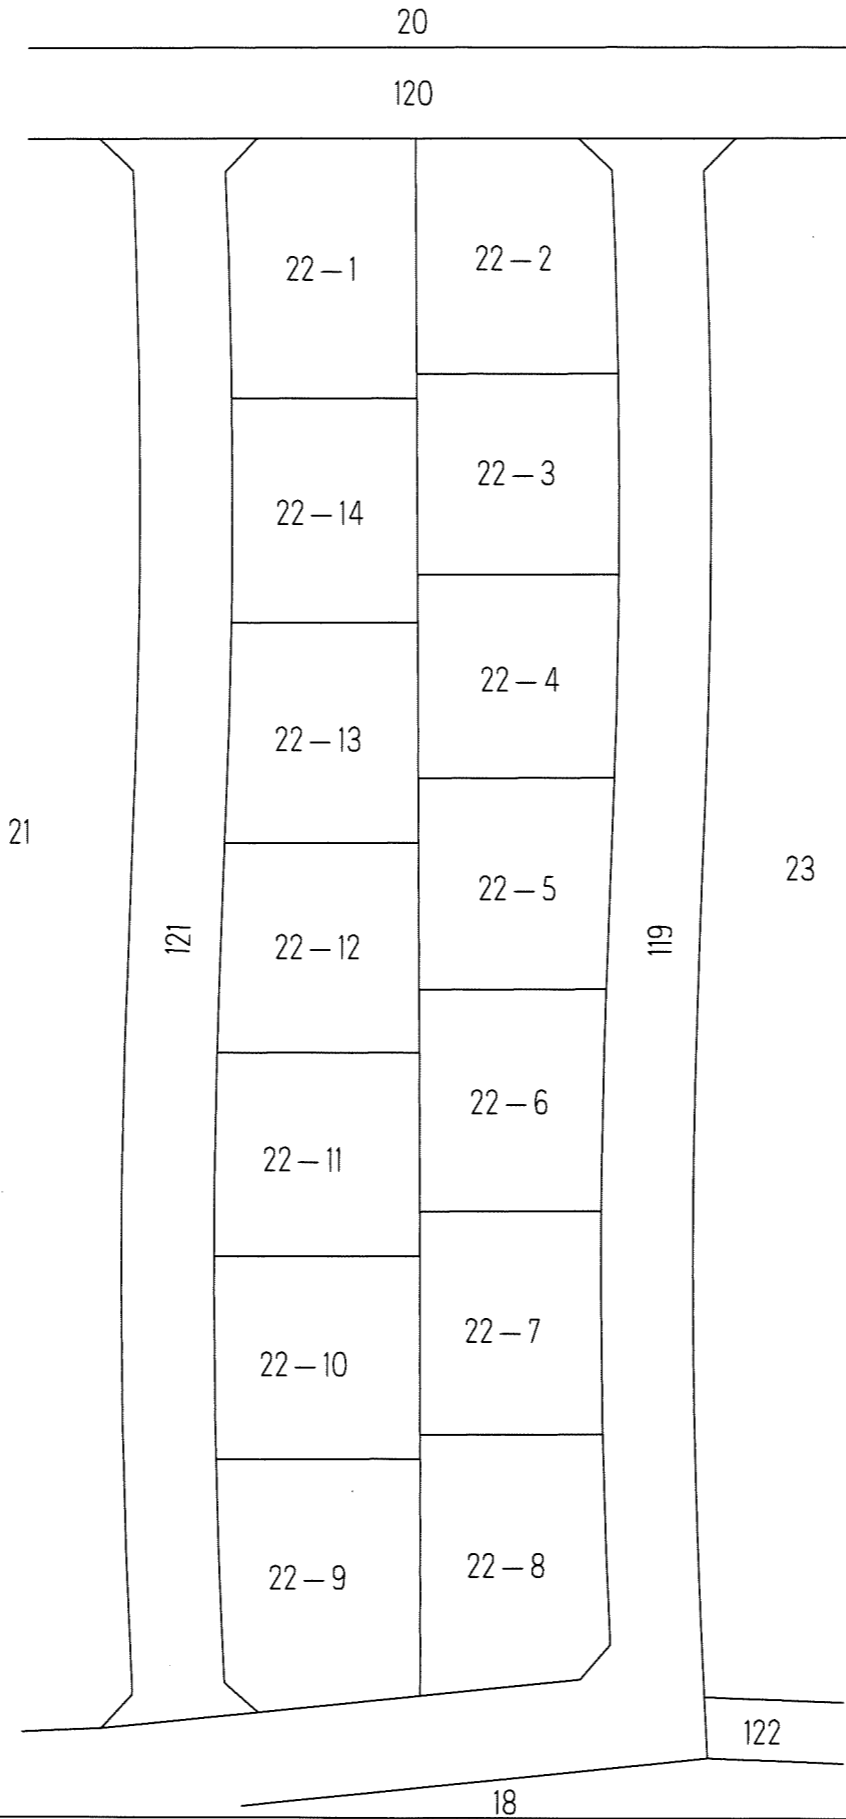

千葉都市計画事業土気東特定土地区画整理事業 換地図

縮尺1:500 全1葉の1

あすみが丘東三丁目23

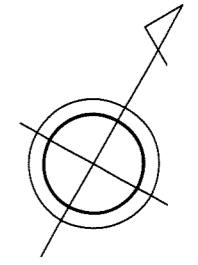
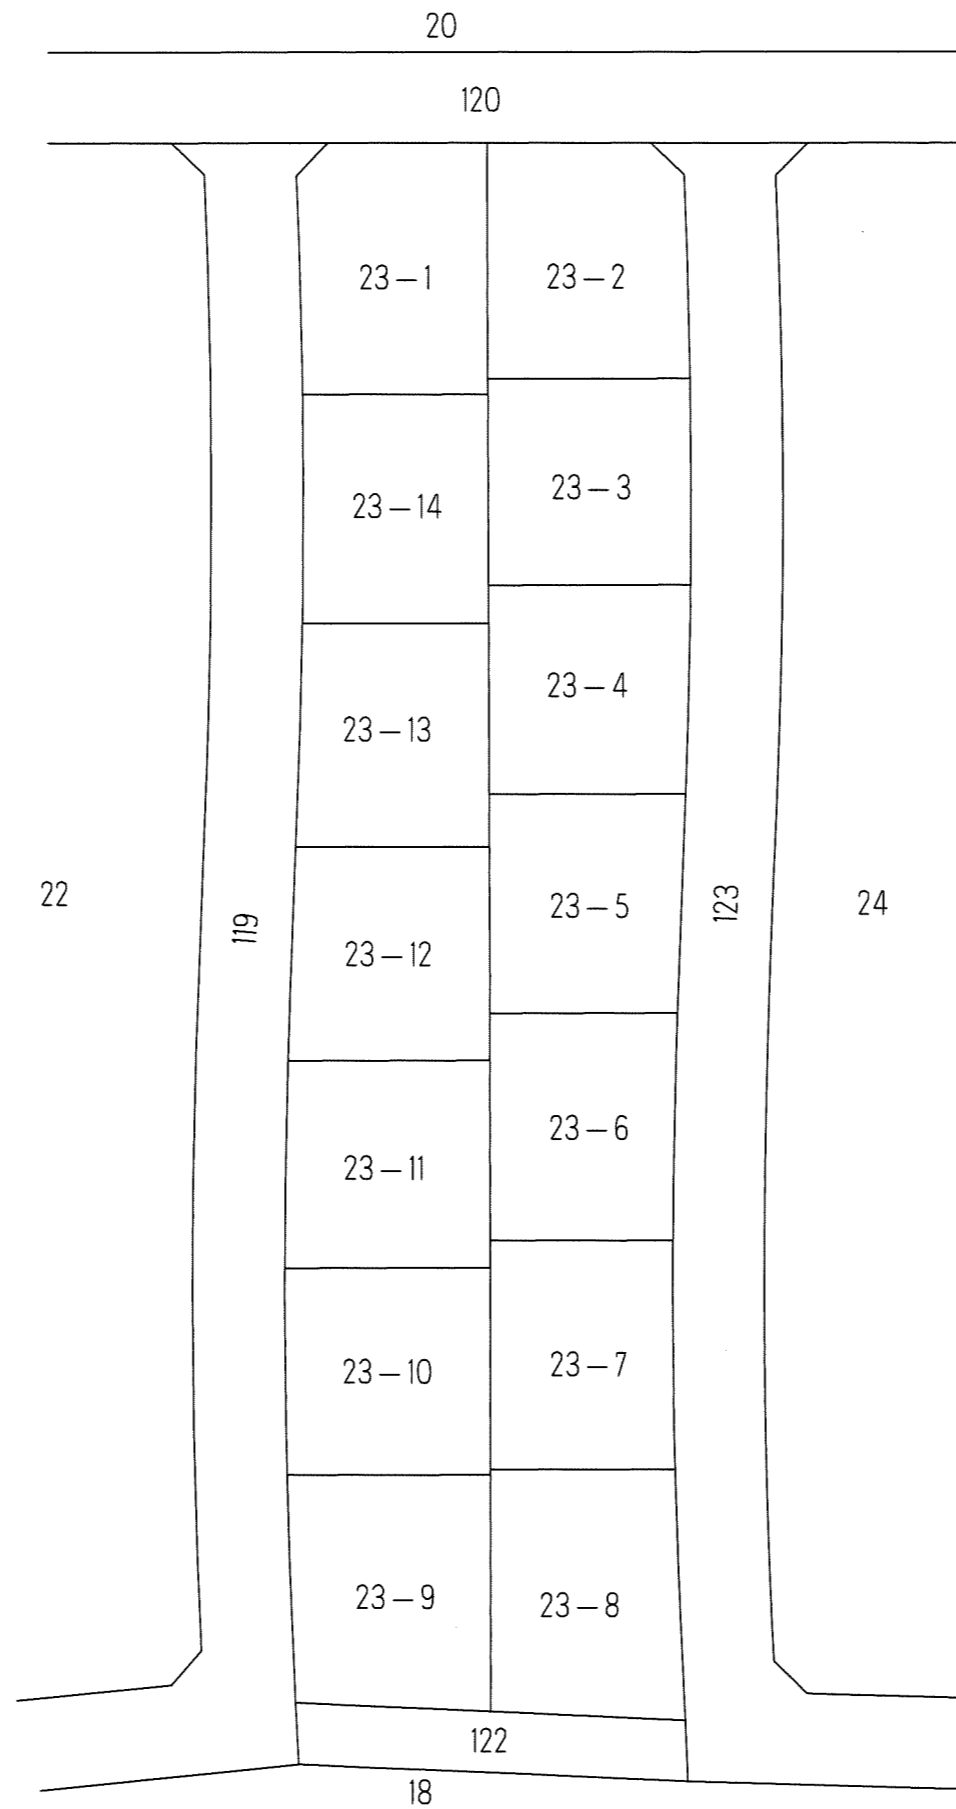


写

千葉都市計画事業土気東特定土地区画整理事業 換地図

縮尺1:500 全1葉の1

あすみが丘東三丁目24

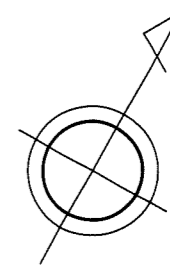
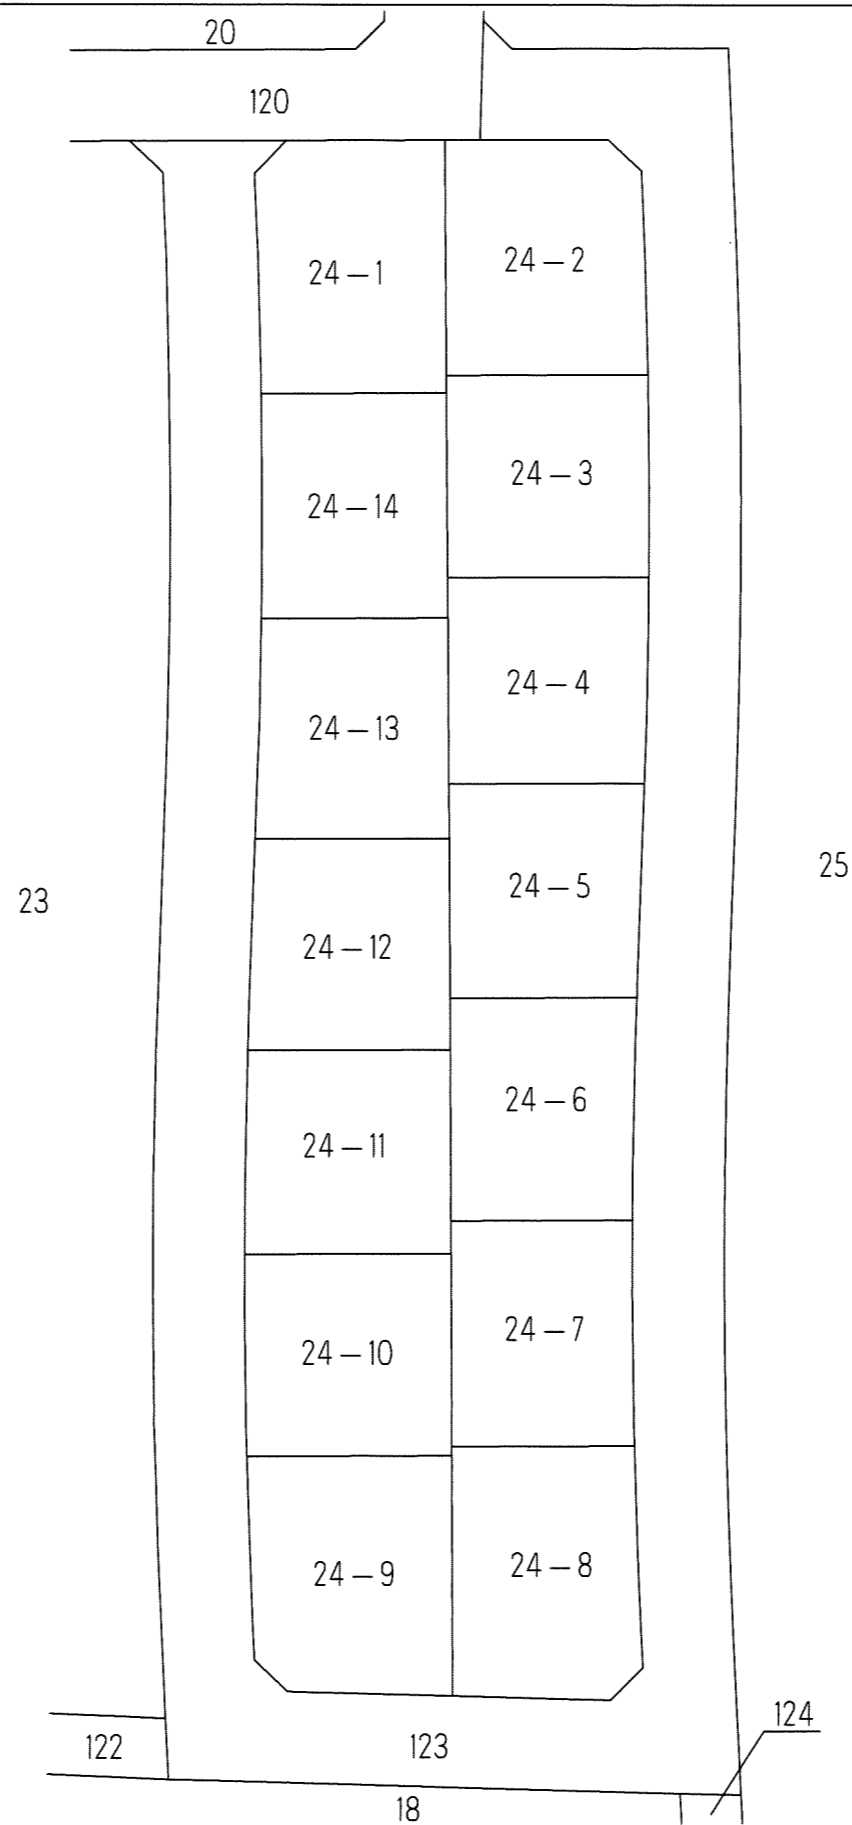


写

千葉都市計画事業土気東特定土地区画整理事業 換地図

縮尺1:500 全1葉の1



あすみが丘東三丁目25

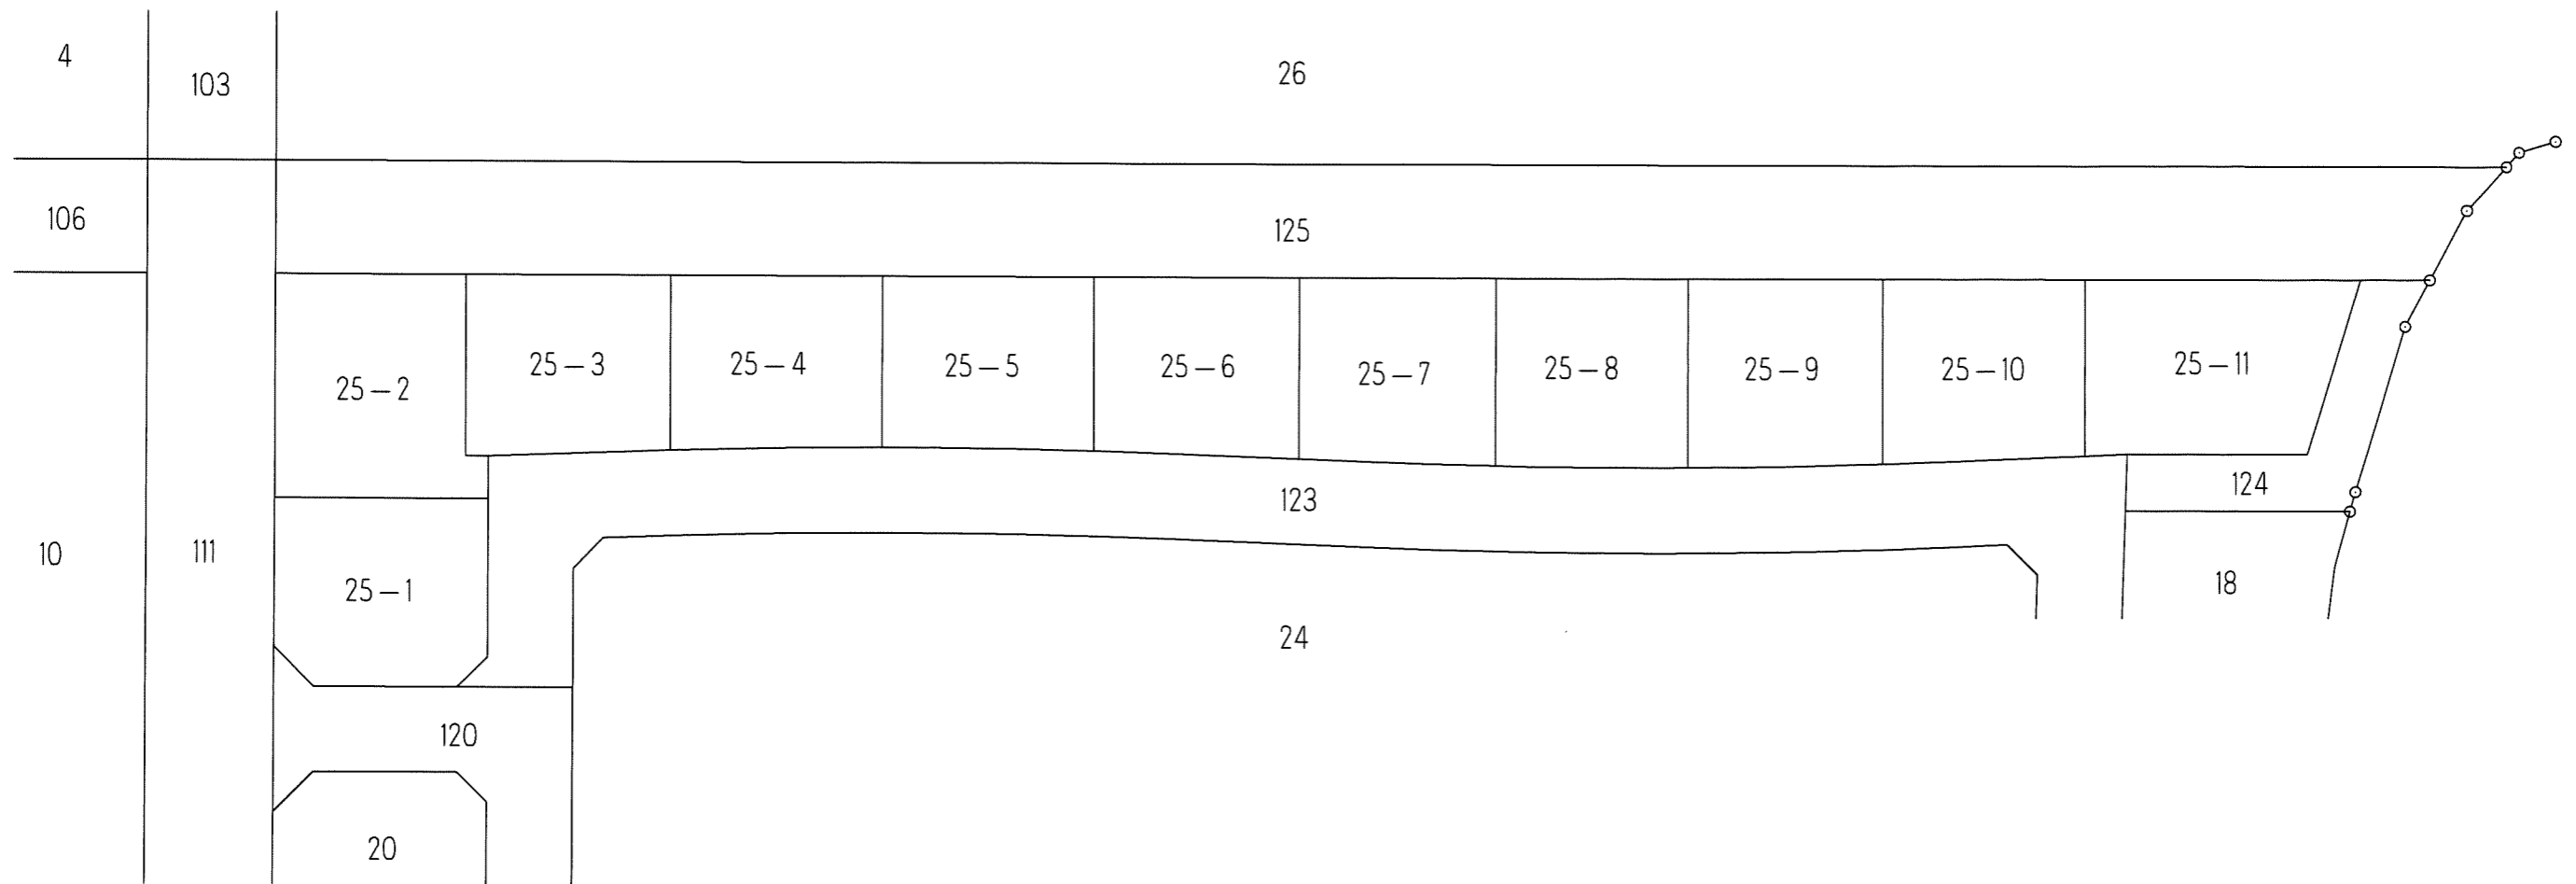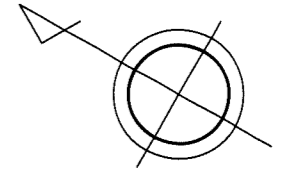

千葉都市計画事業土気東特定土地区画整理事業 換地図

縮尺1:500 全1葉の1



あすみが丘東三丁目26

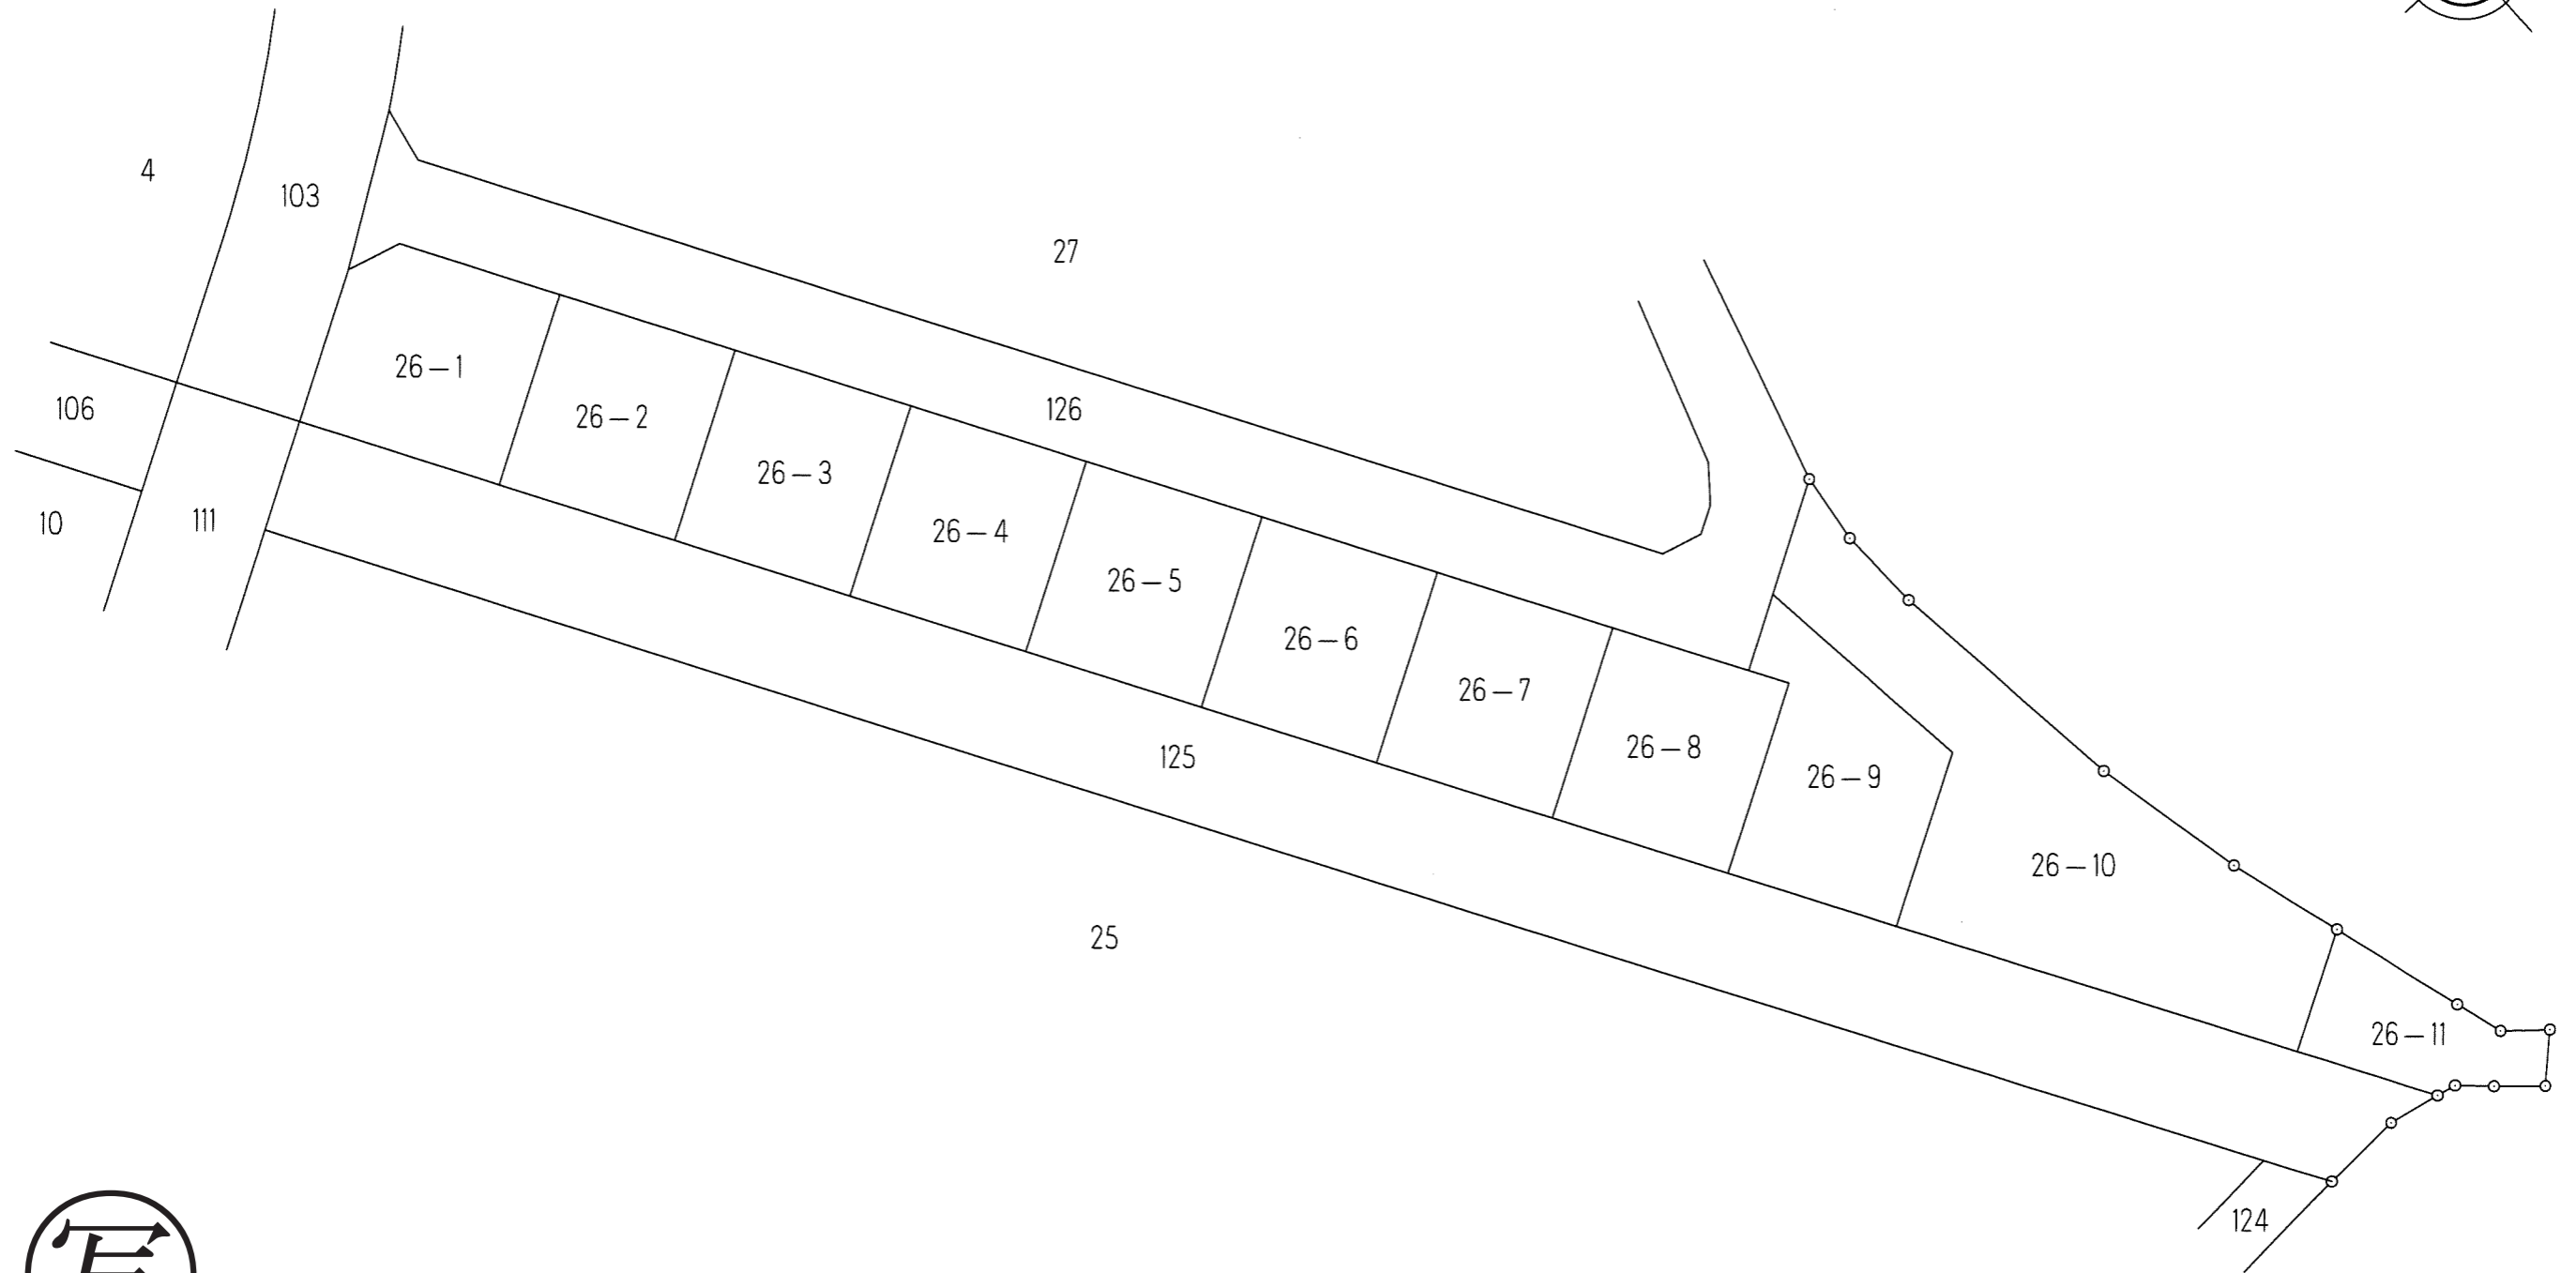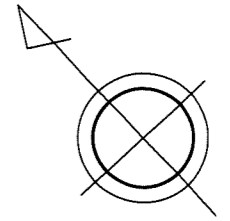

千葉都市計画事業土気東特定土地区画整理事業 換地図

縮尺1:500 全2葉の2



あすみが丘東三丁目27

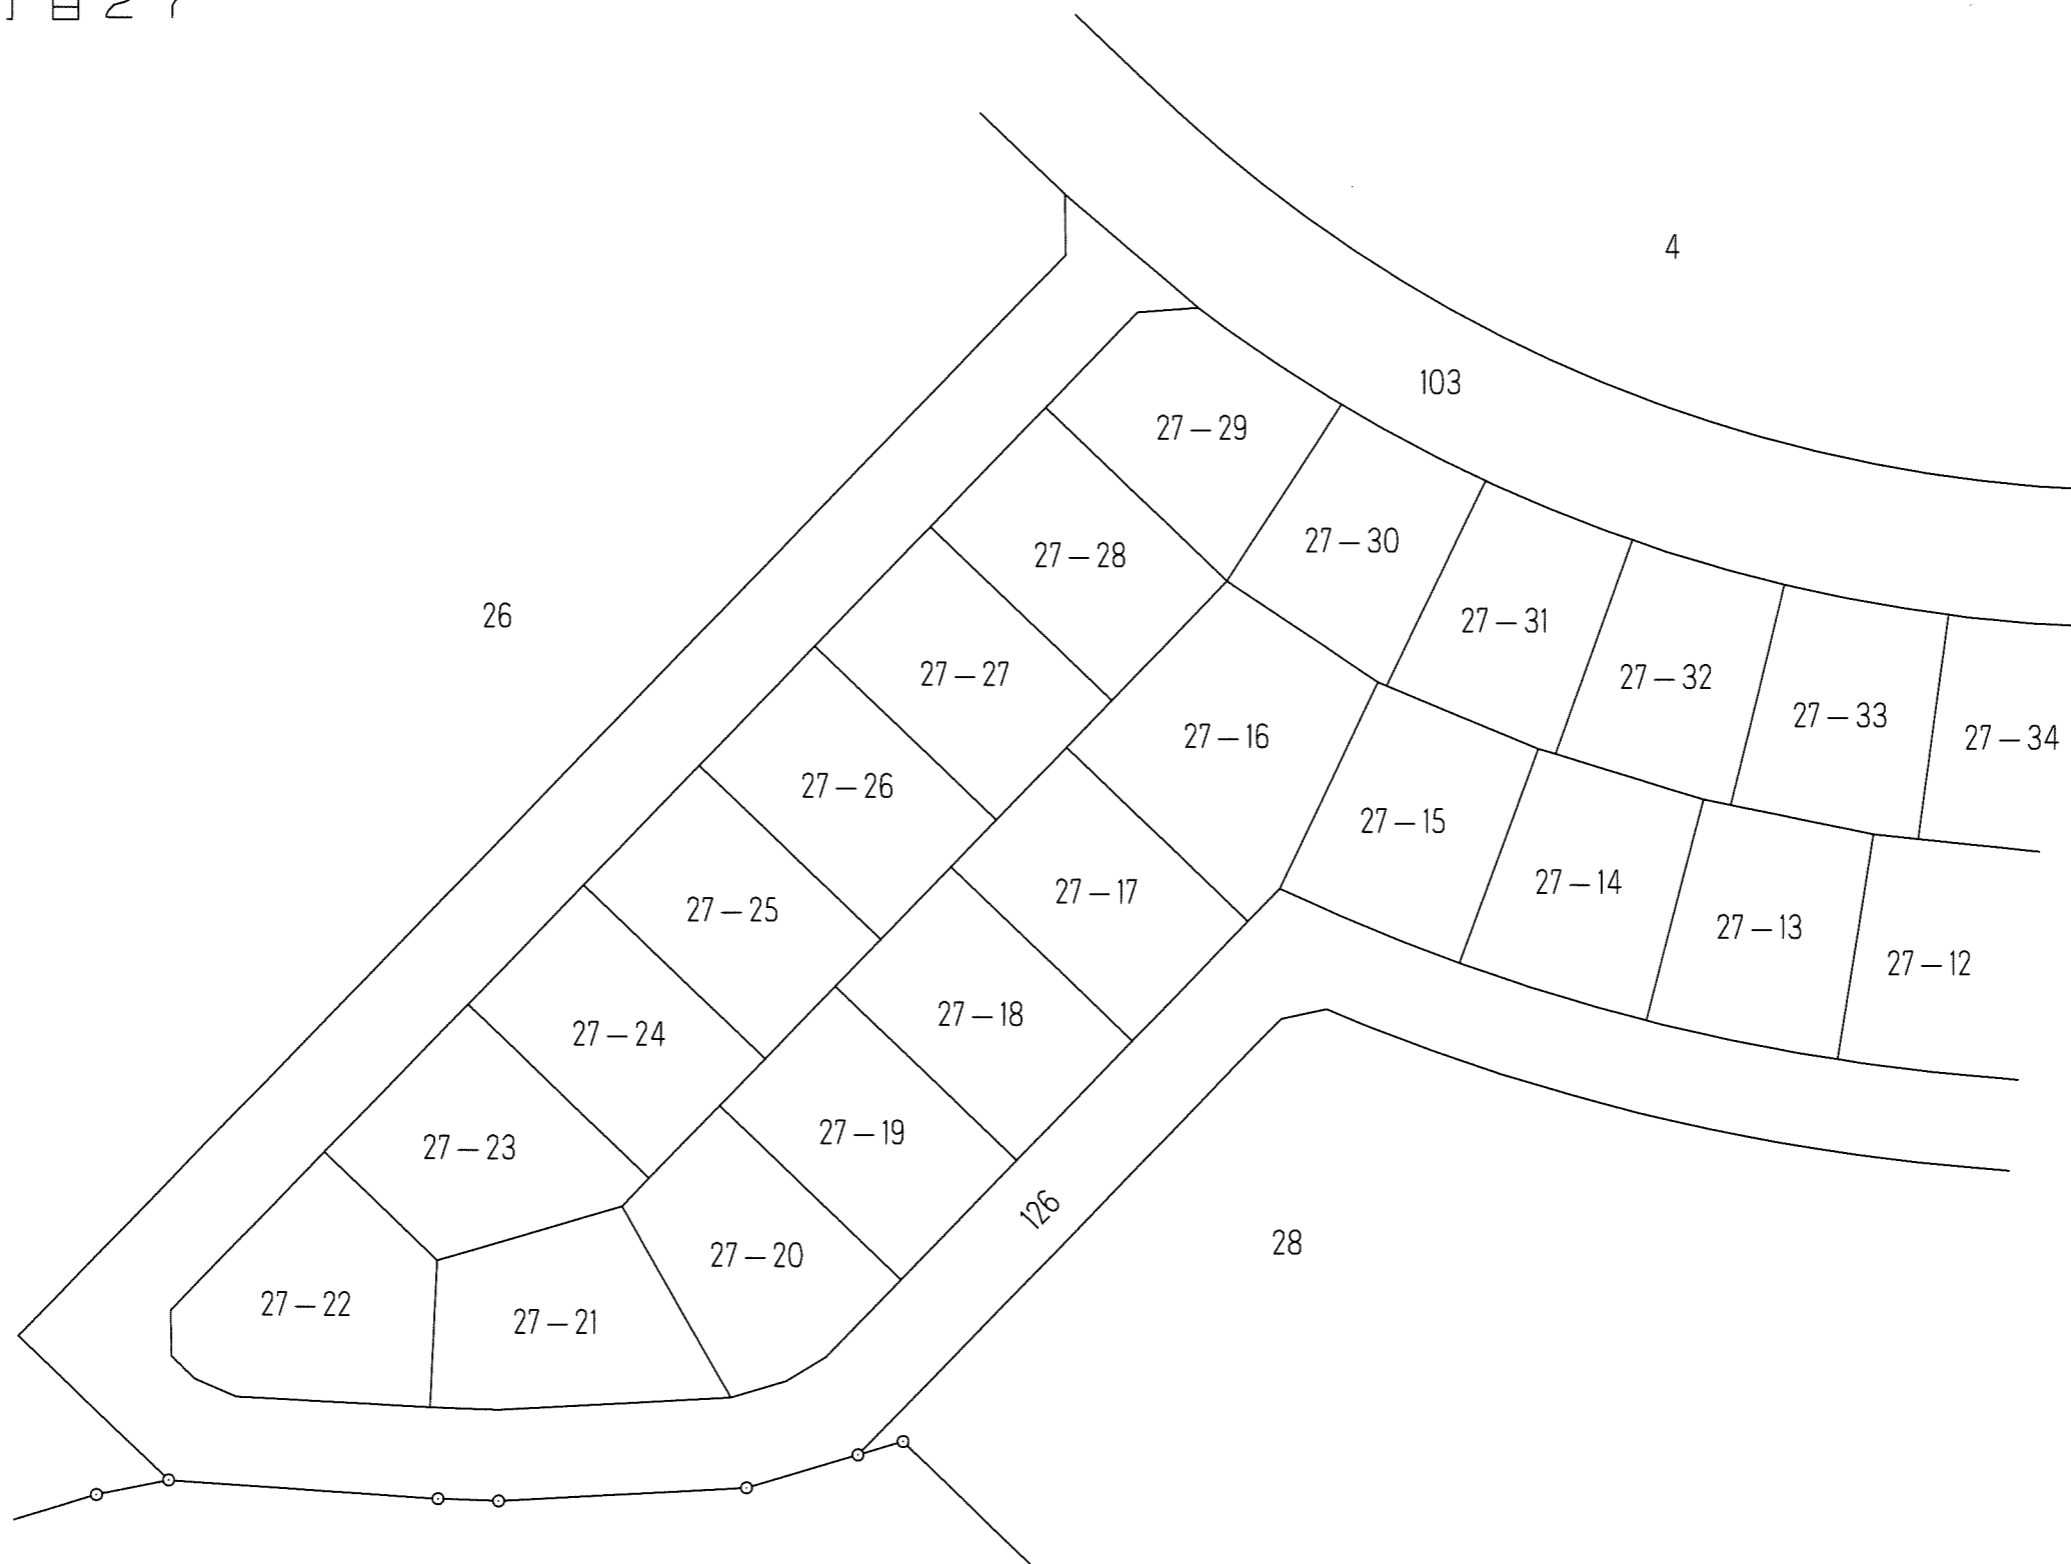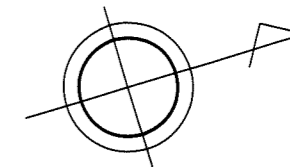

千葉都市計画事業土気東特定土地区画整理事業 換地図

縮尺1:500 全2葉の1



あすみが丘東三丁目27

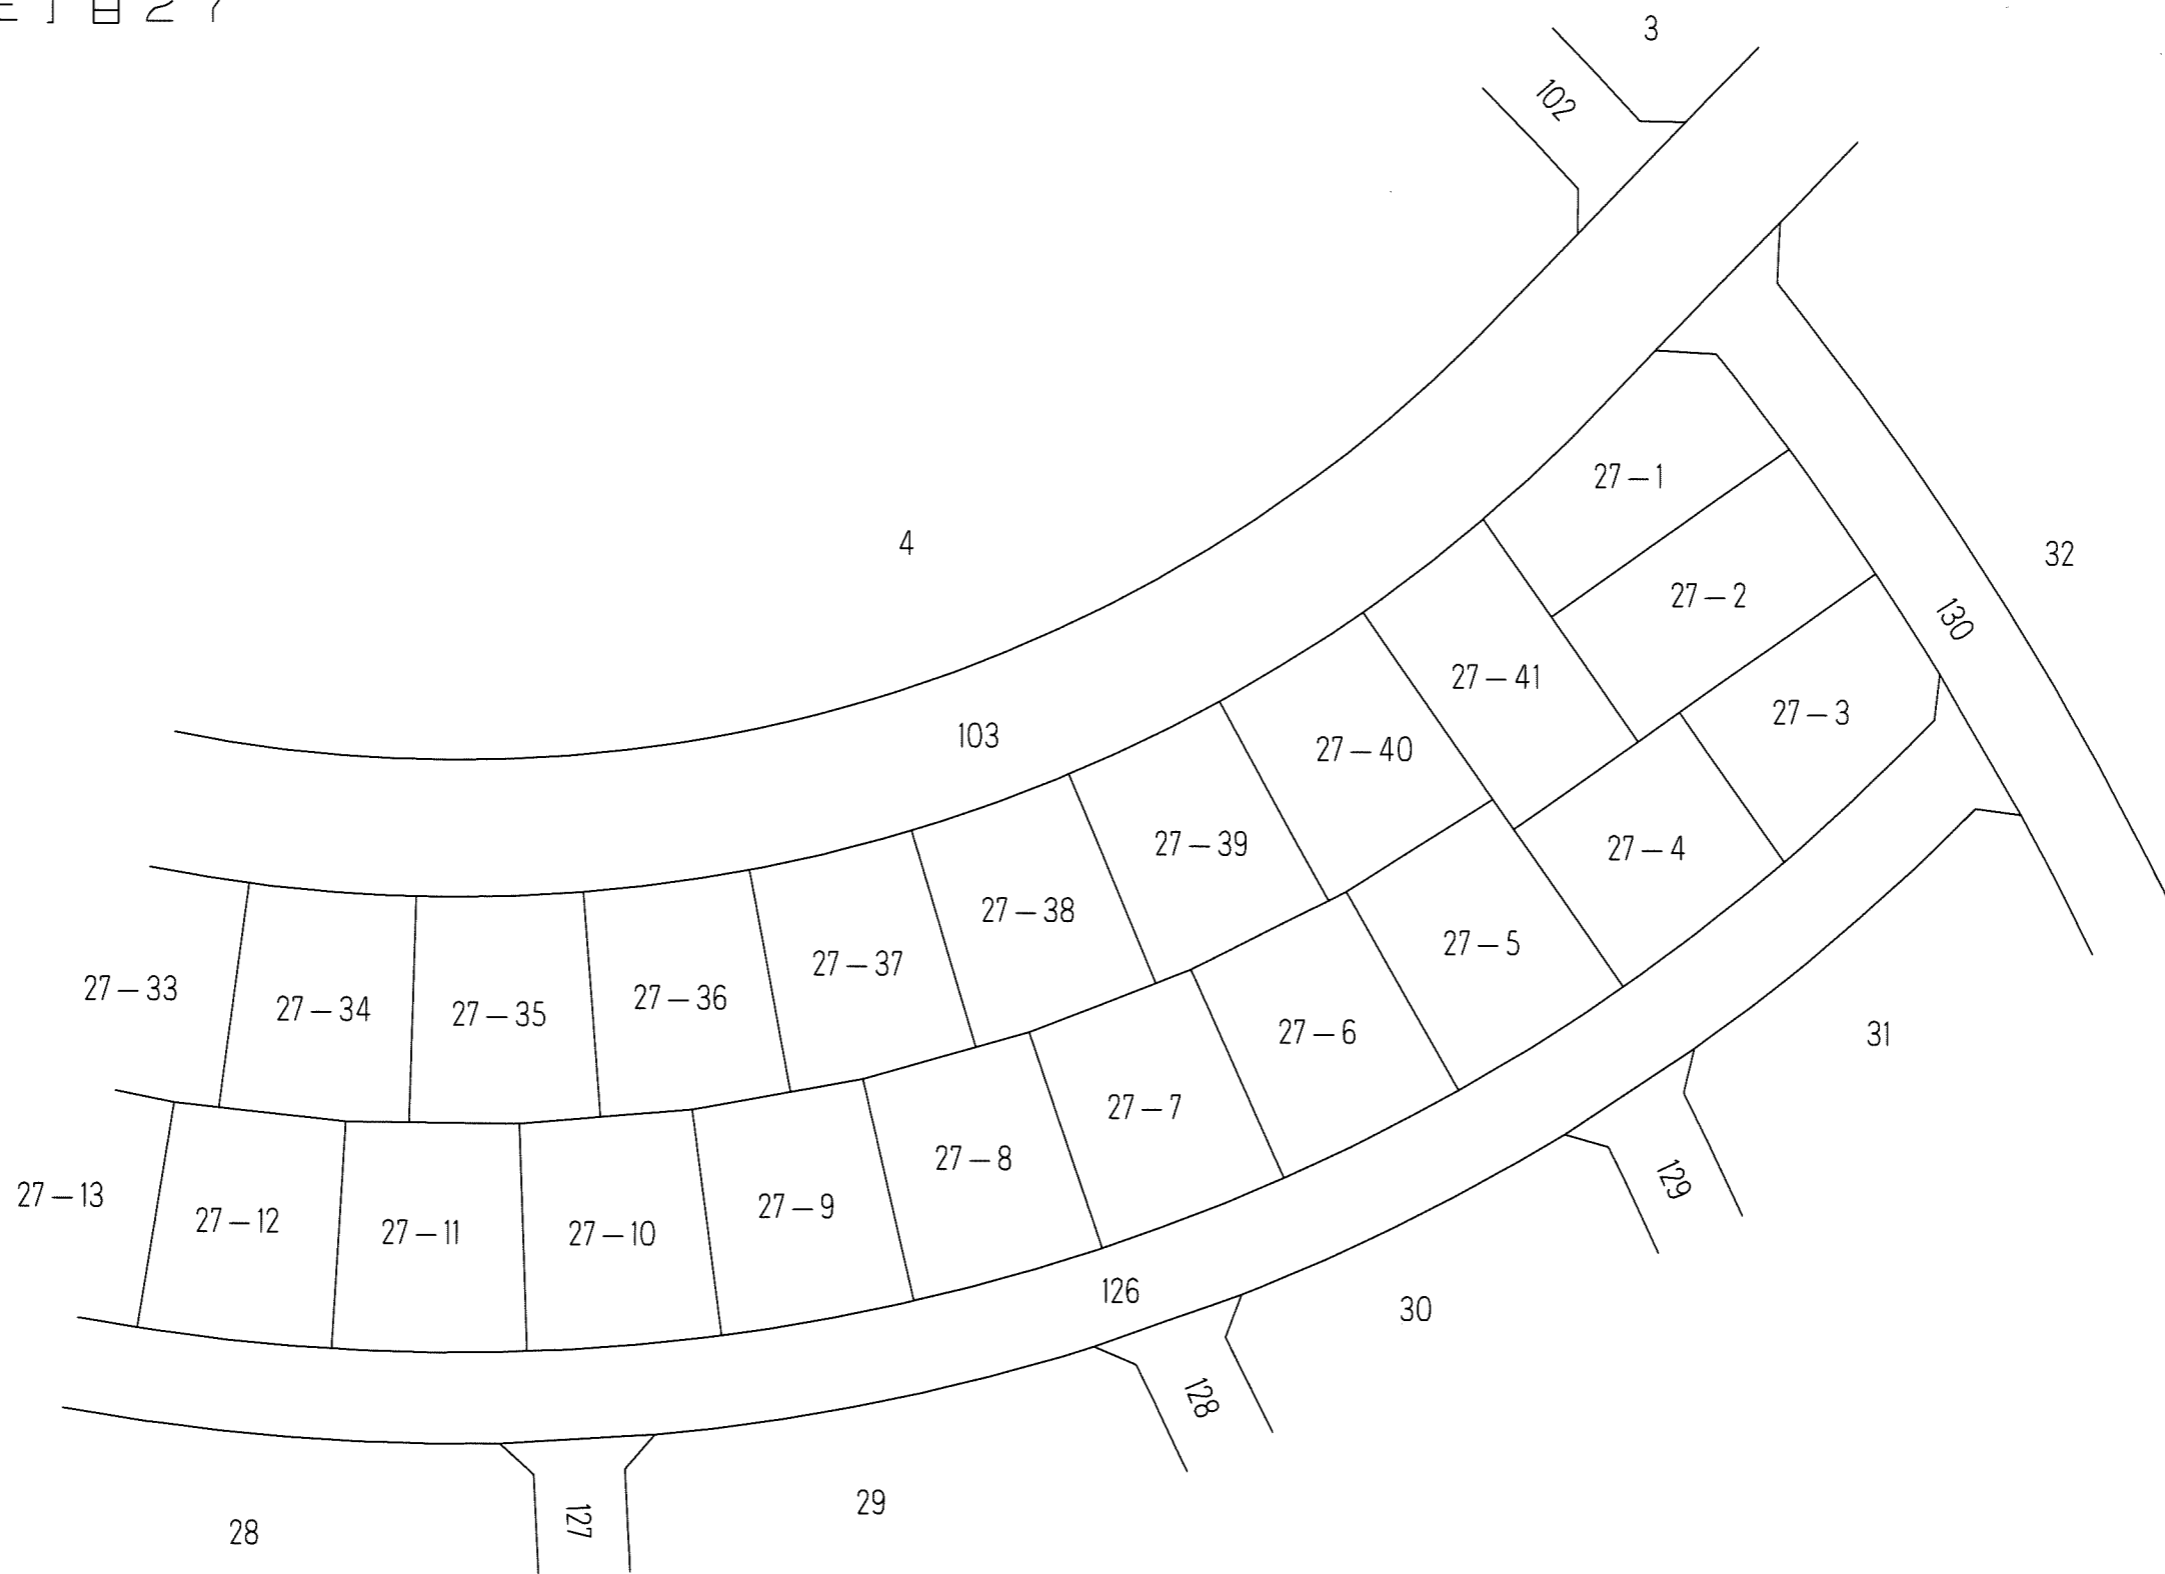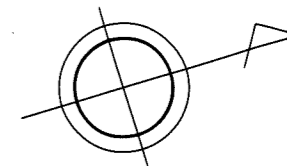

千葉都市計画事業土気東特定土地区画整理事業 換地図

縮尺1：500 全2葉の1

あすみが丘東三丁目28

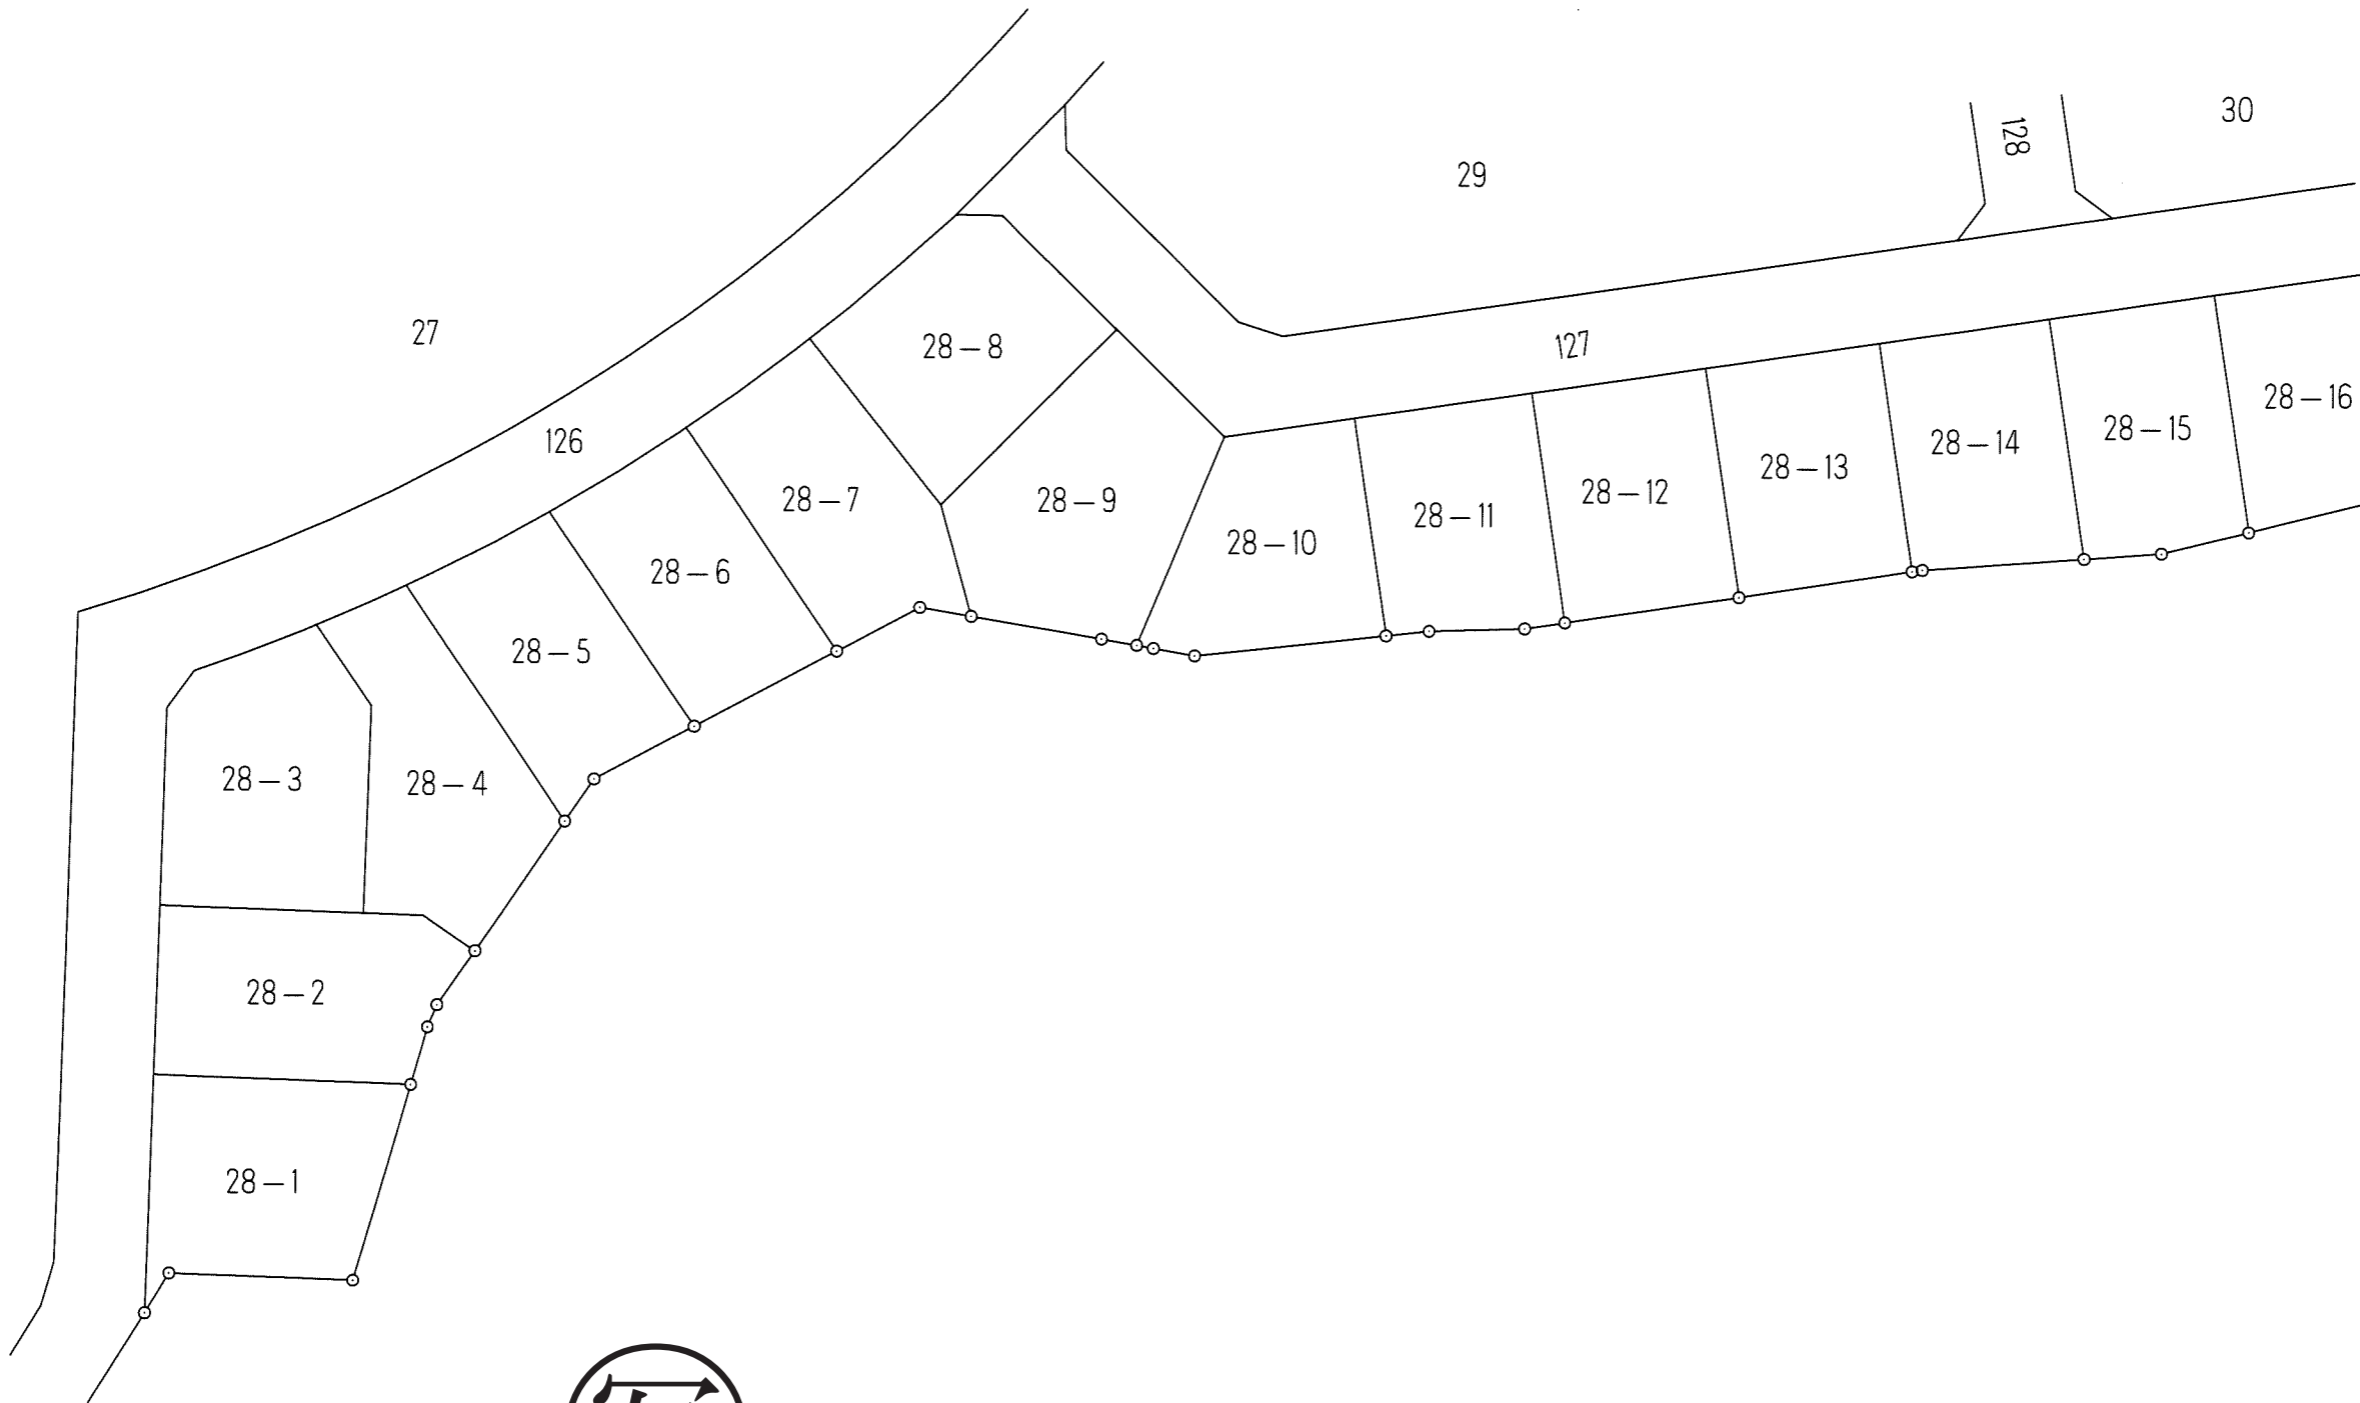
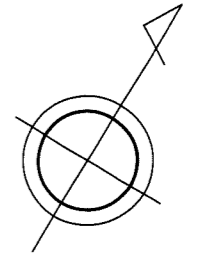


写

千葉都市計画事業土気東特定土地区画整理事業 換地図

縮尺1:500 全2葉の2

あすみが丘東三丁目28

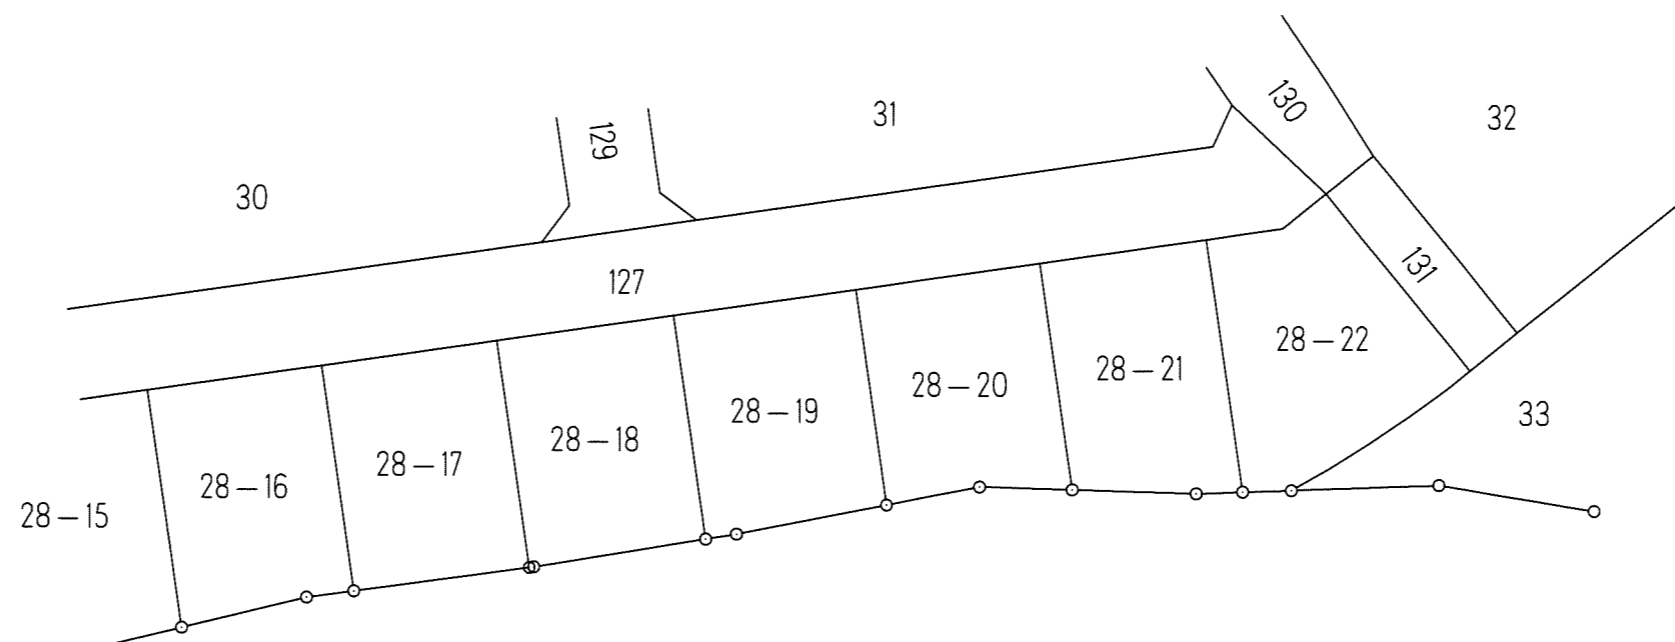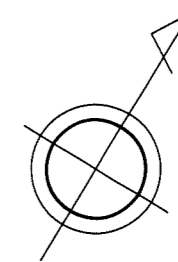


写

千葉都市計画事業土気東特定土地区画整理事業 換地図

縮尺1：500 全1葉の1



あすみが丘東三丁目29

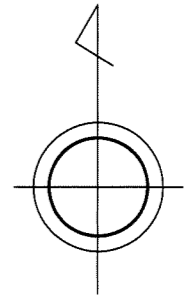

千葉都市計画事業土気東特定土地区画整理事業 換地図

縮尺1：500 全1葉の1

あすみが丘東三丁目30

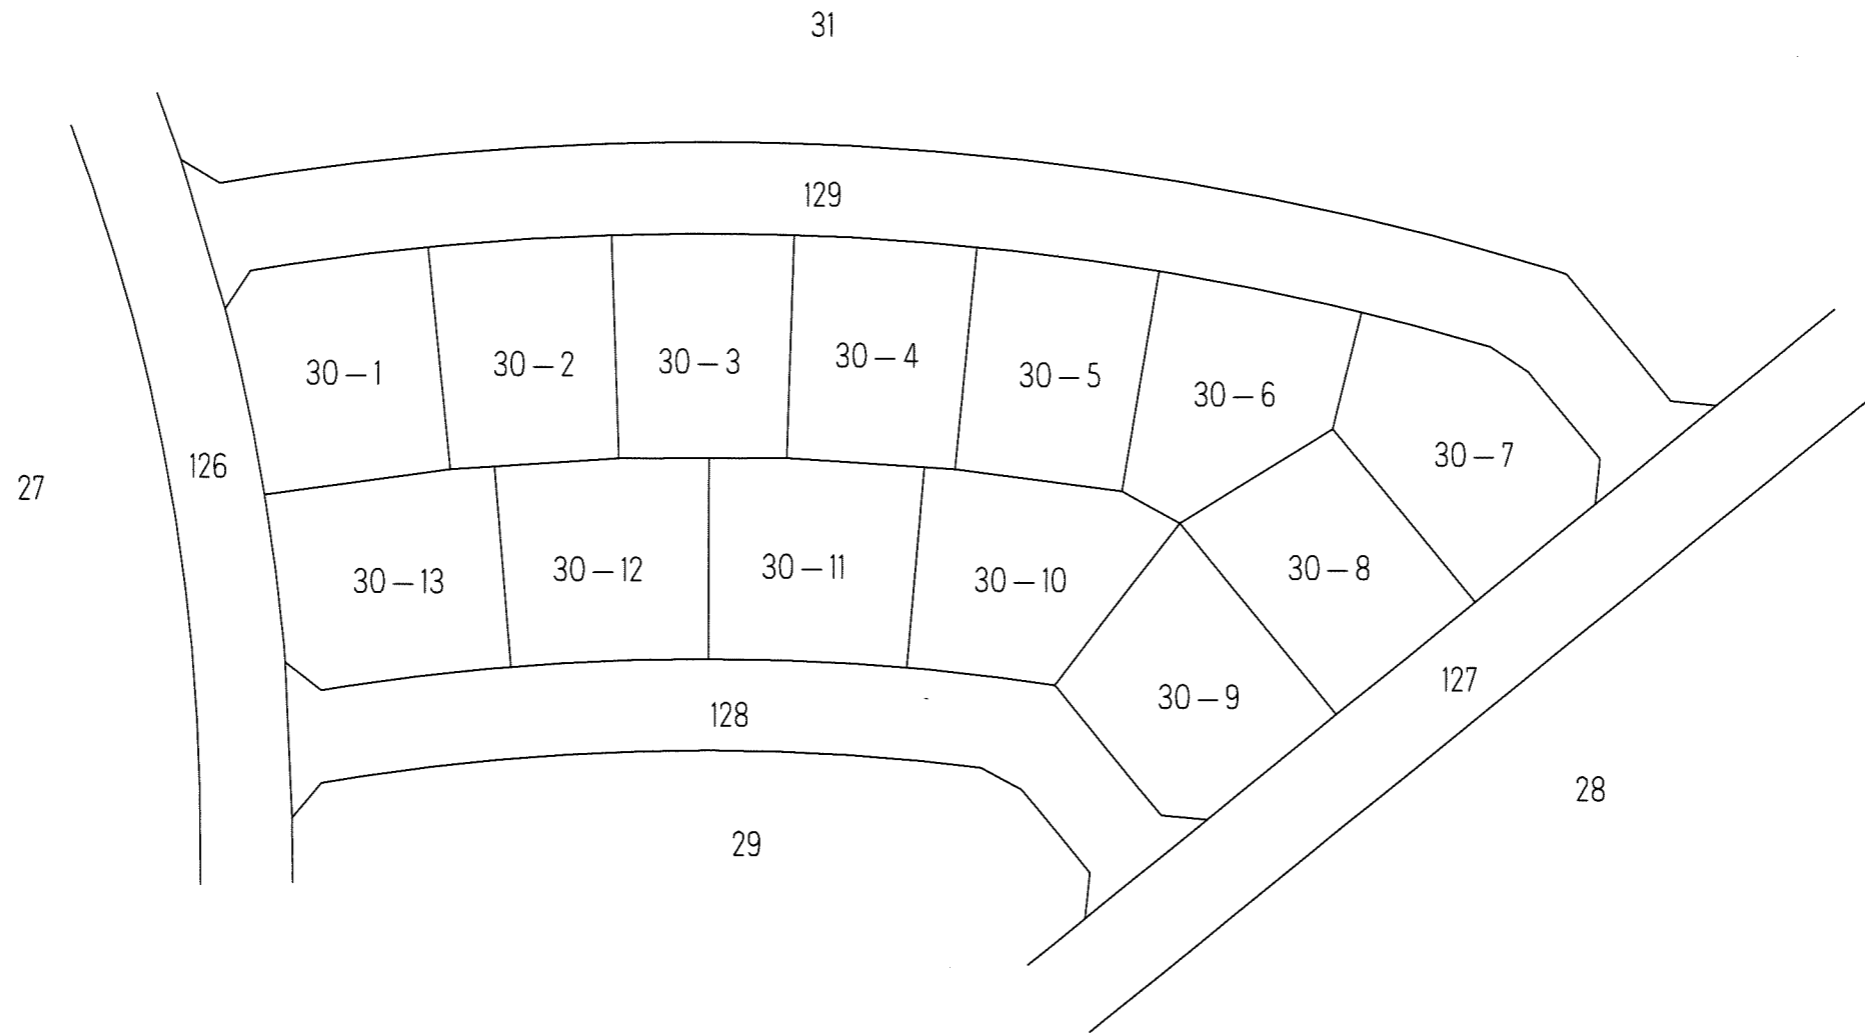
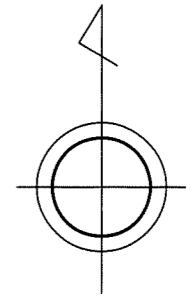


写

千葉都市計画事業土気東特定土地区画整理事業 換地図

縮尺1：500 全1葉の1


あすみが丘東三丁目31

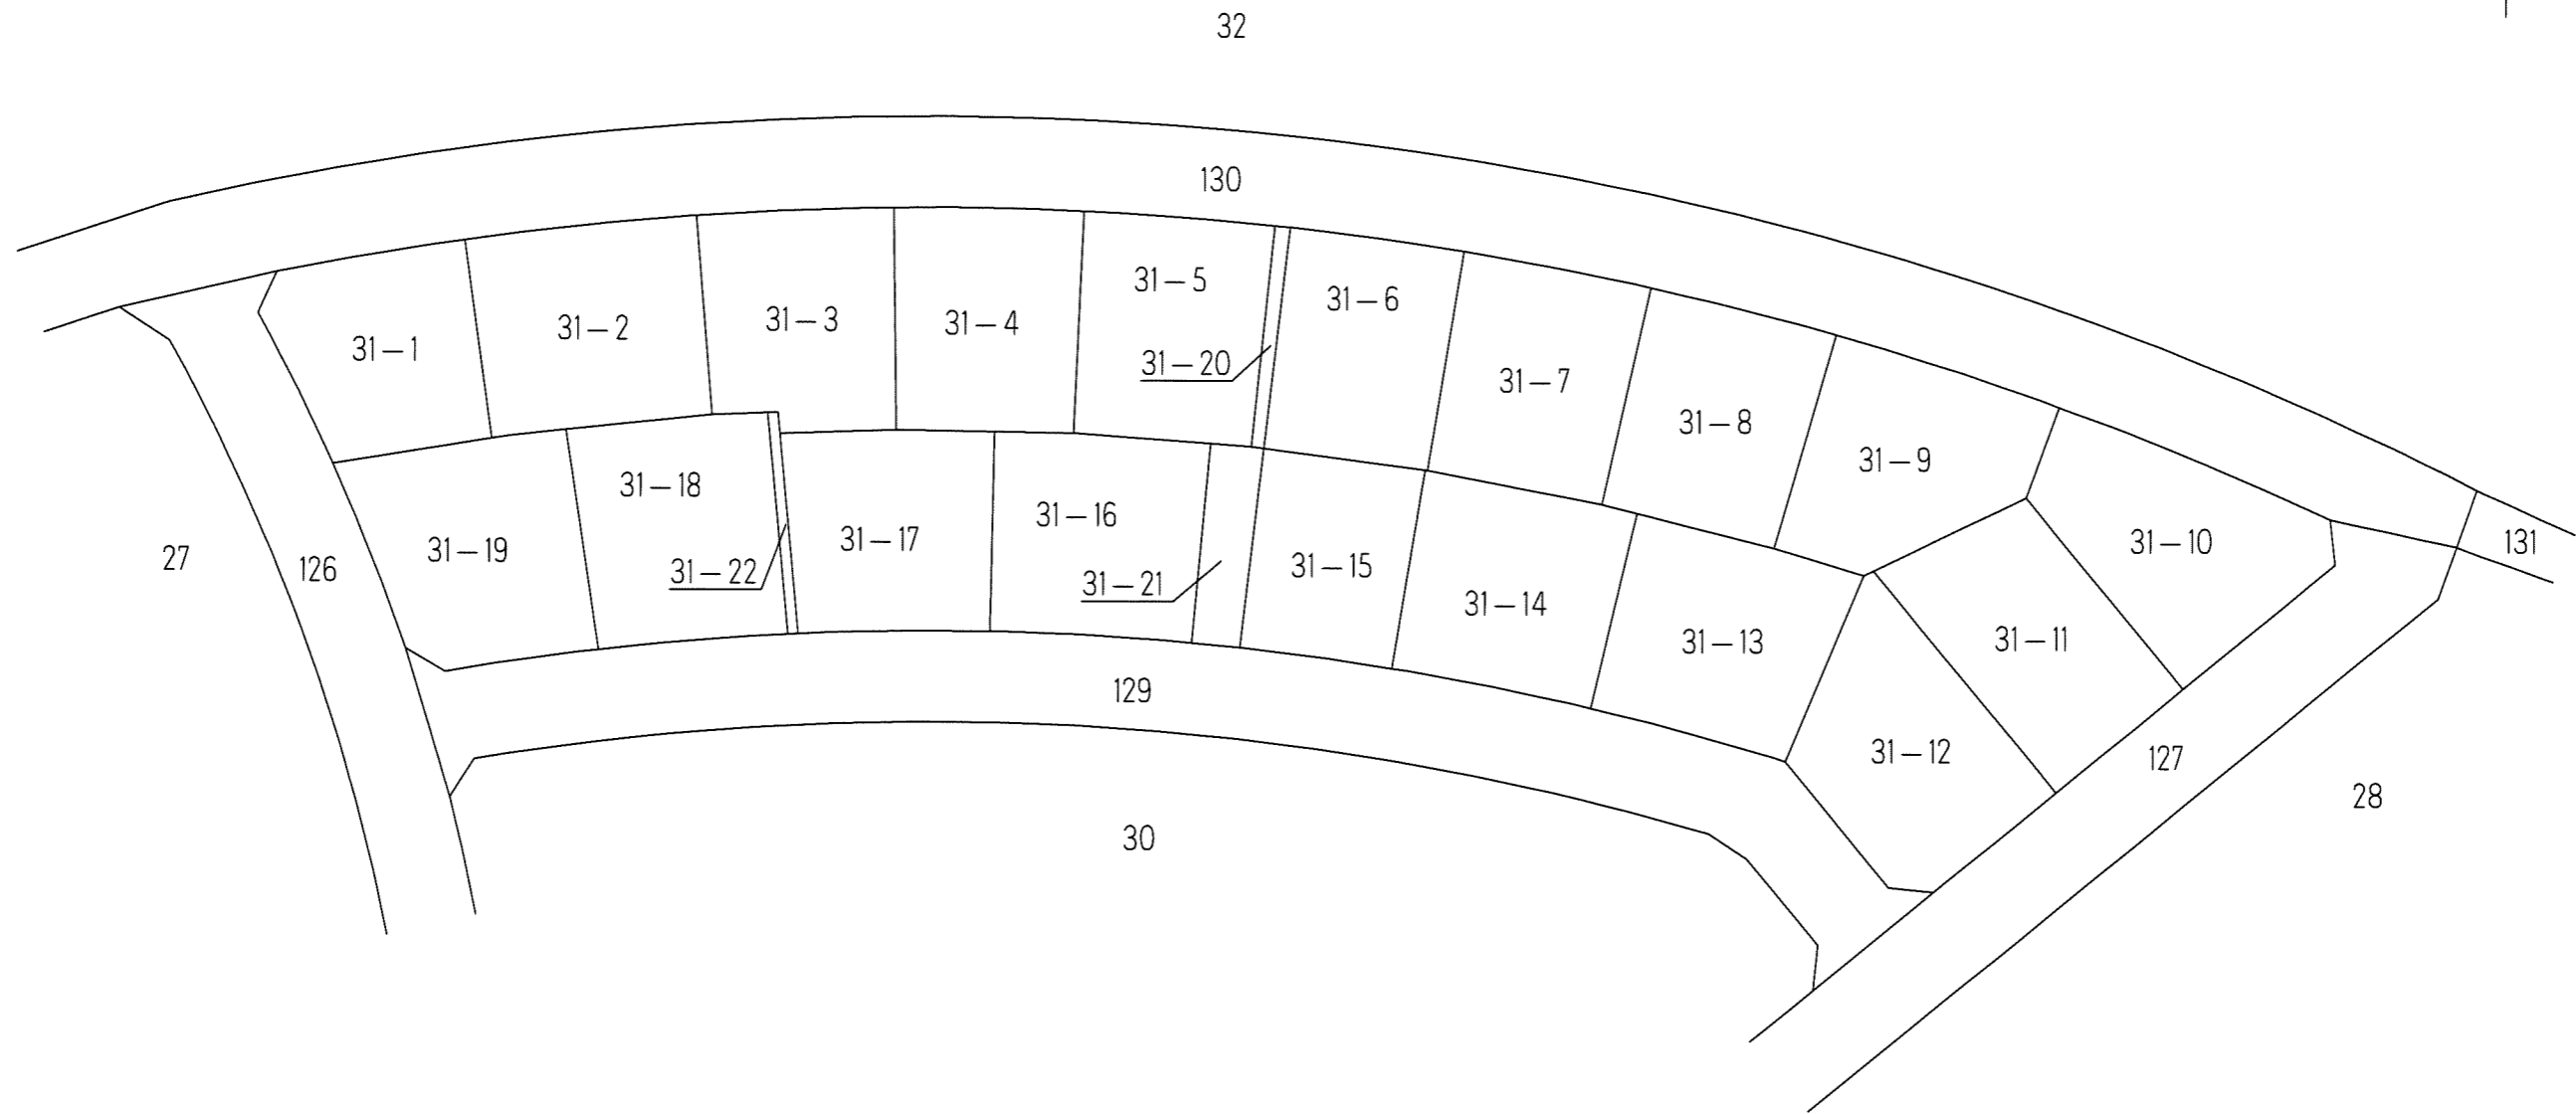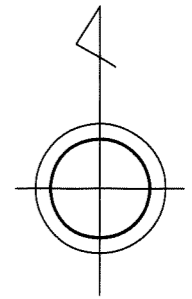

写

千葉都市計画事業土気東特定土地区画整理事業 換地図

縮尺1:500 全2葉の2

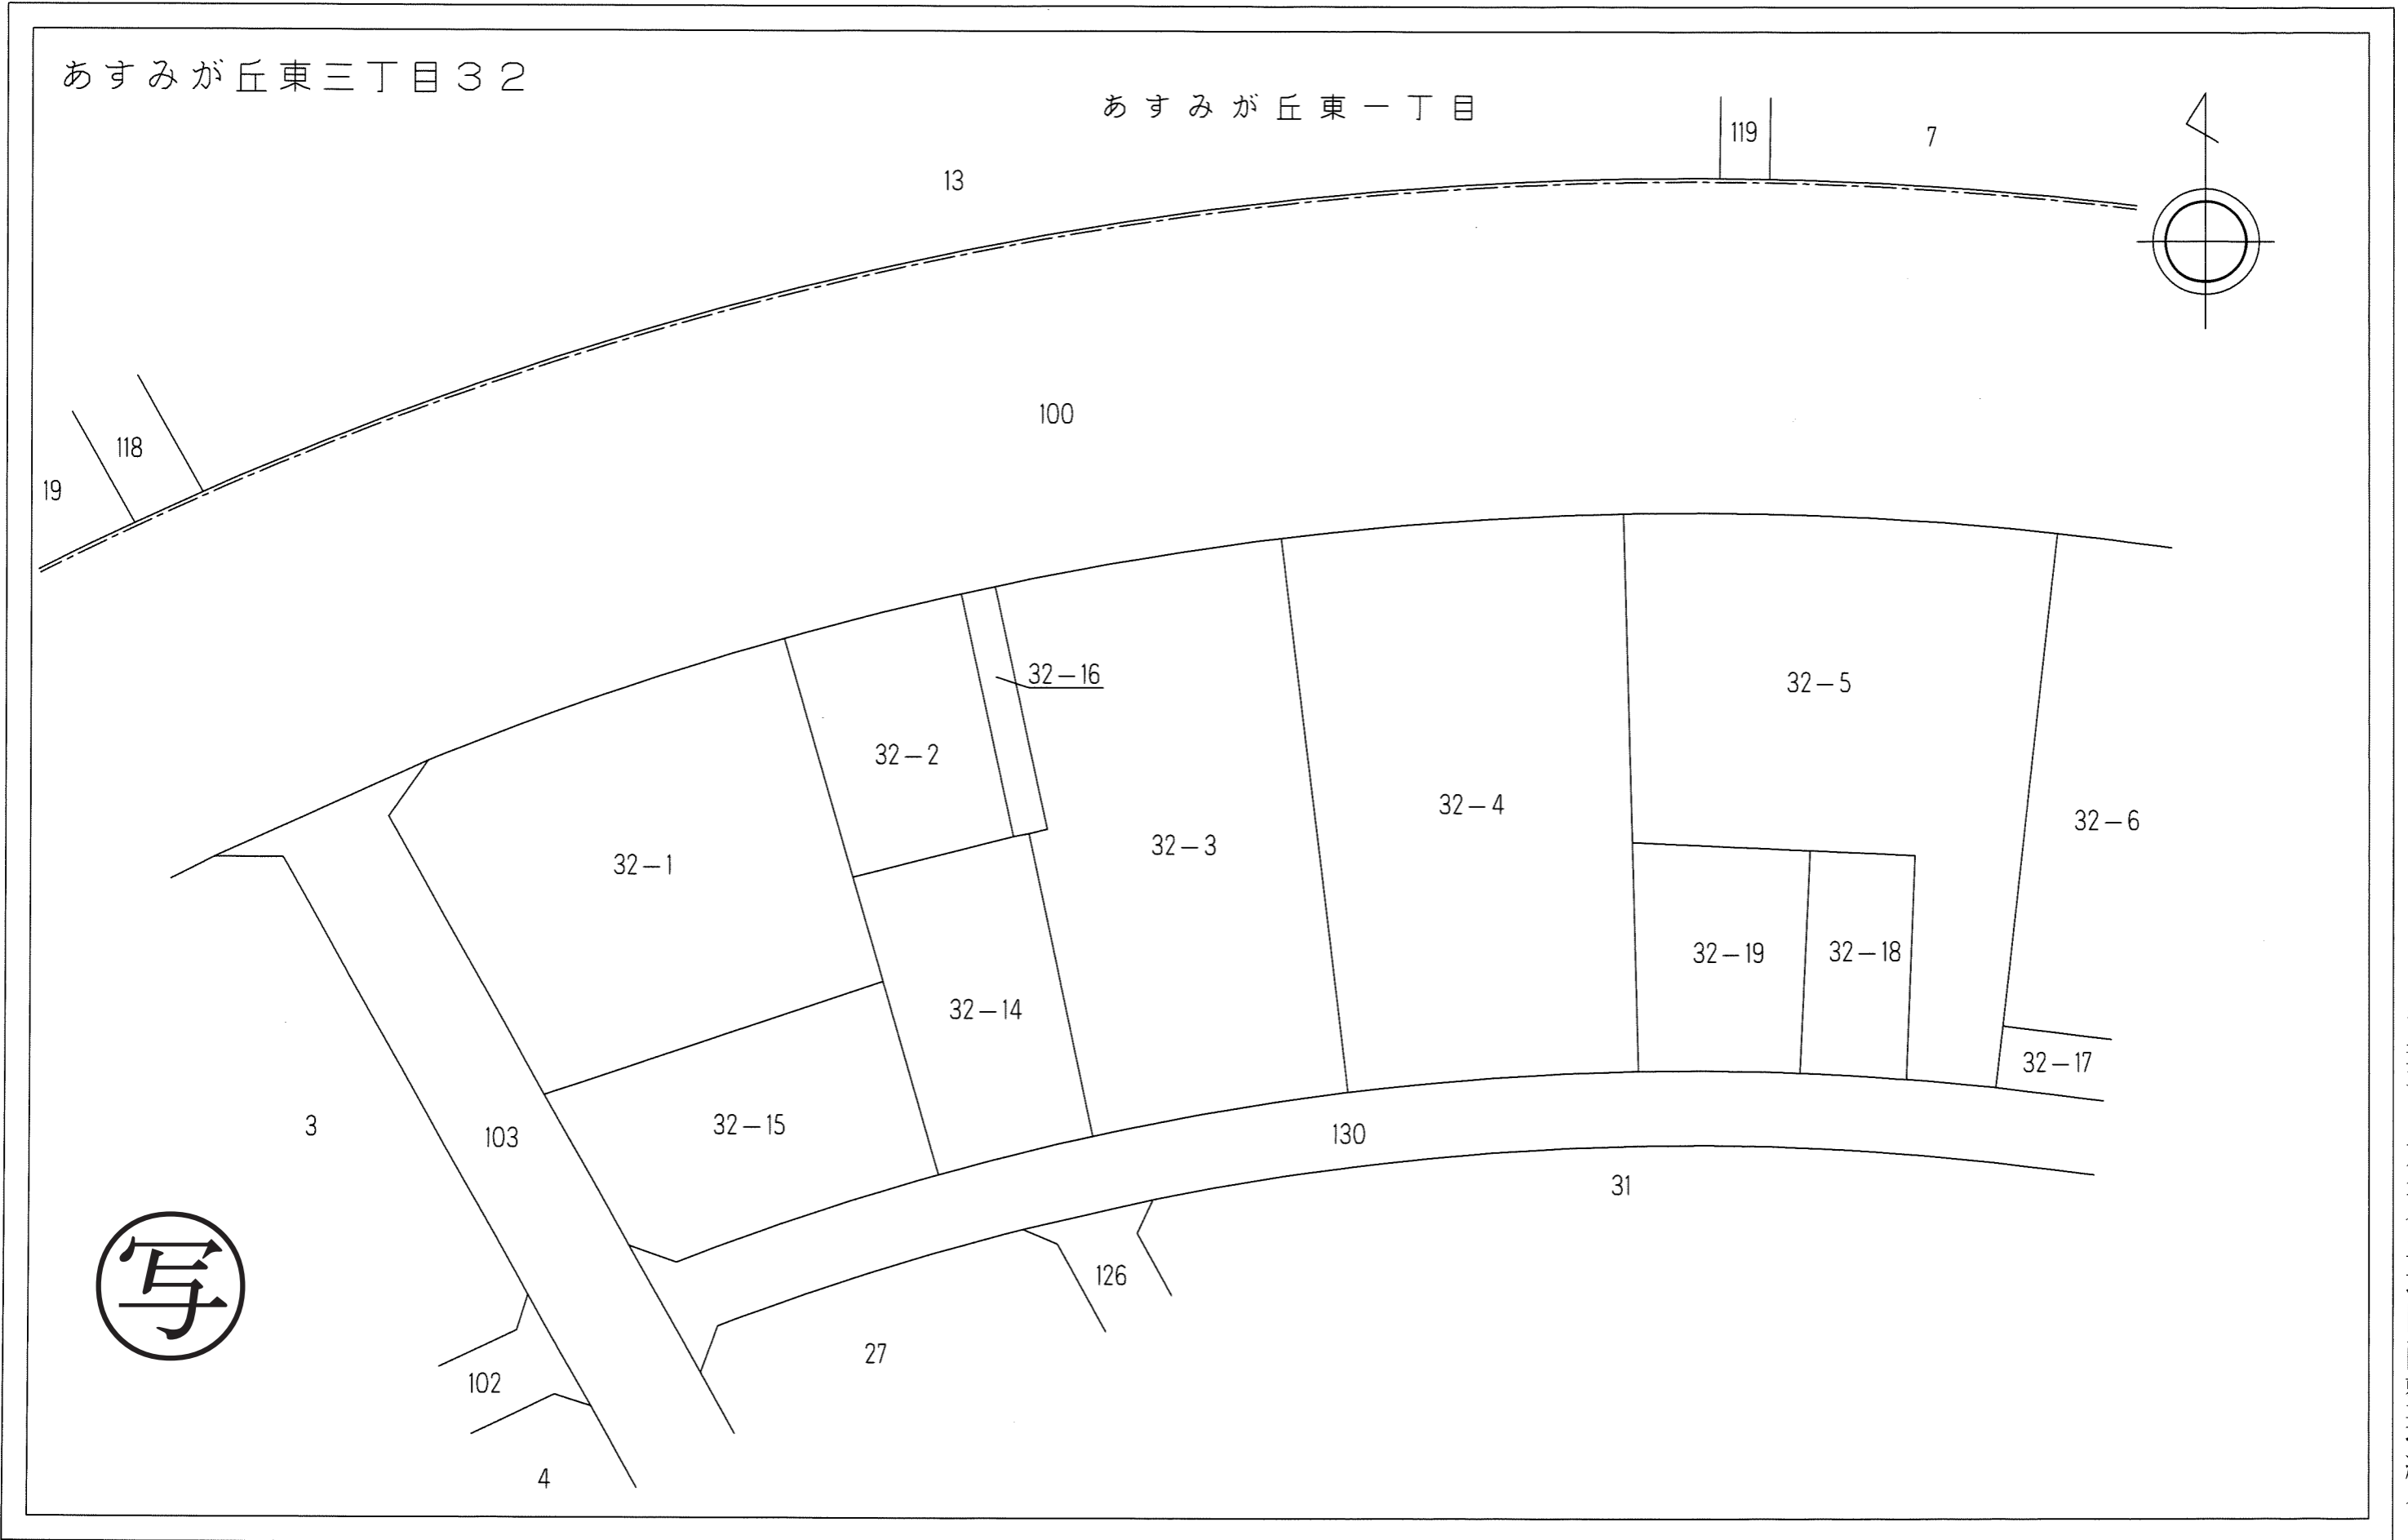

千葉都市計画事業土気東特定土地区画整理事業 換地図

縮尺1:500 全2葉の1

