


# 千葉都市計画事業土気東特定土地区画整理事業 換地図




縮尺1:500 全1葉の1

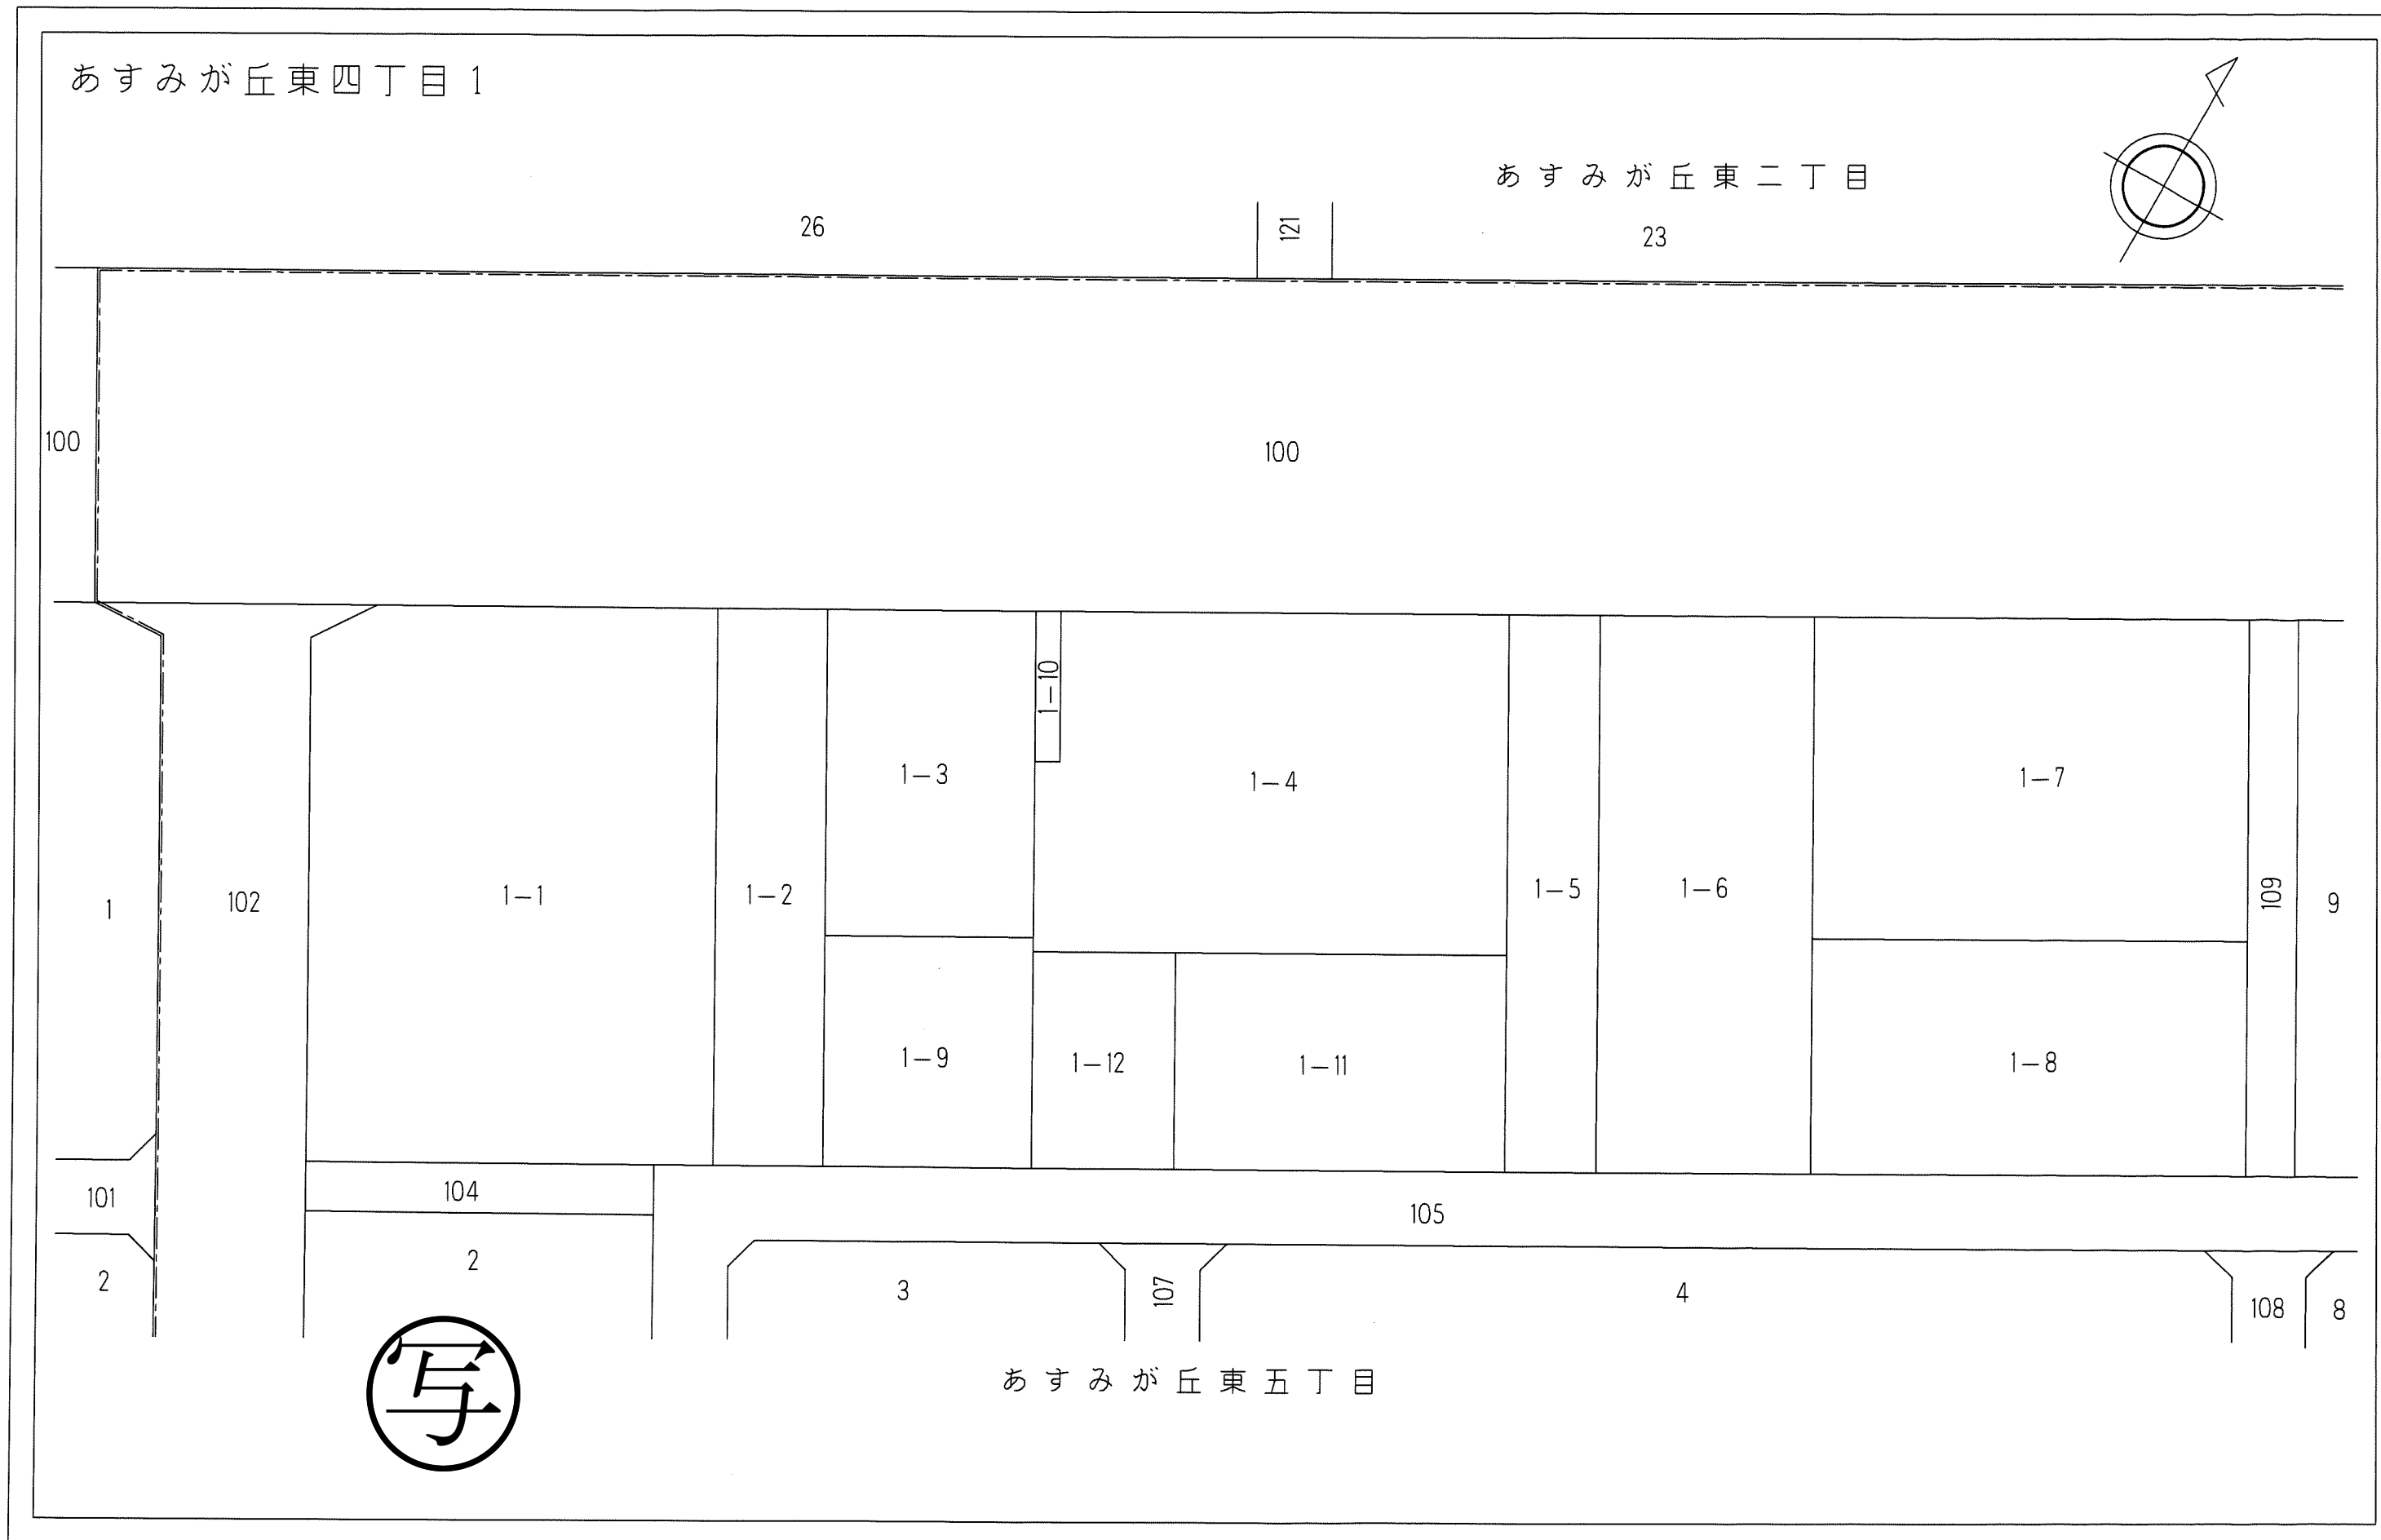

# 千葉都市計画事業土気東特定土地区画整理事業 換地図

縮尺1:500 全1葉の1

あすみが丘東四丁目2

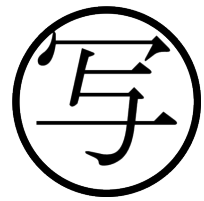
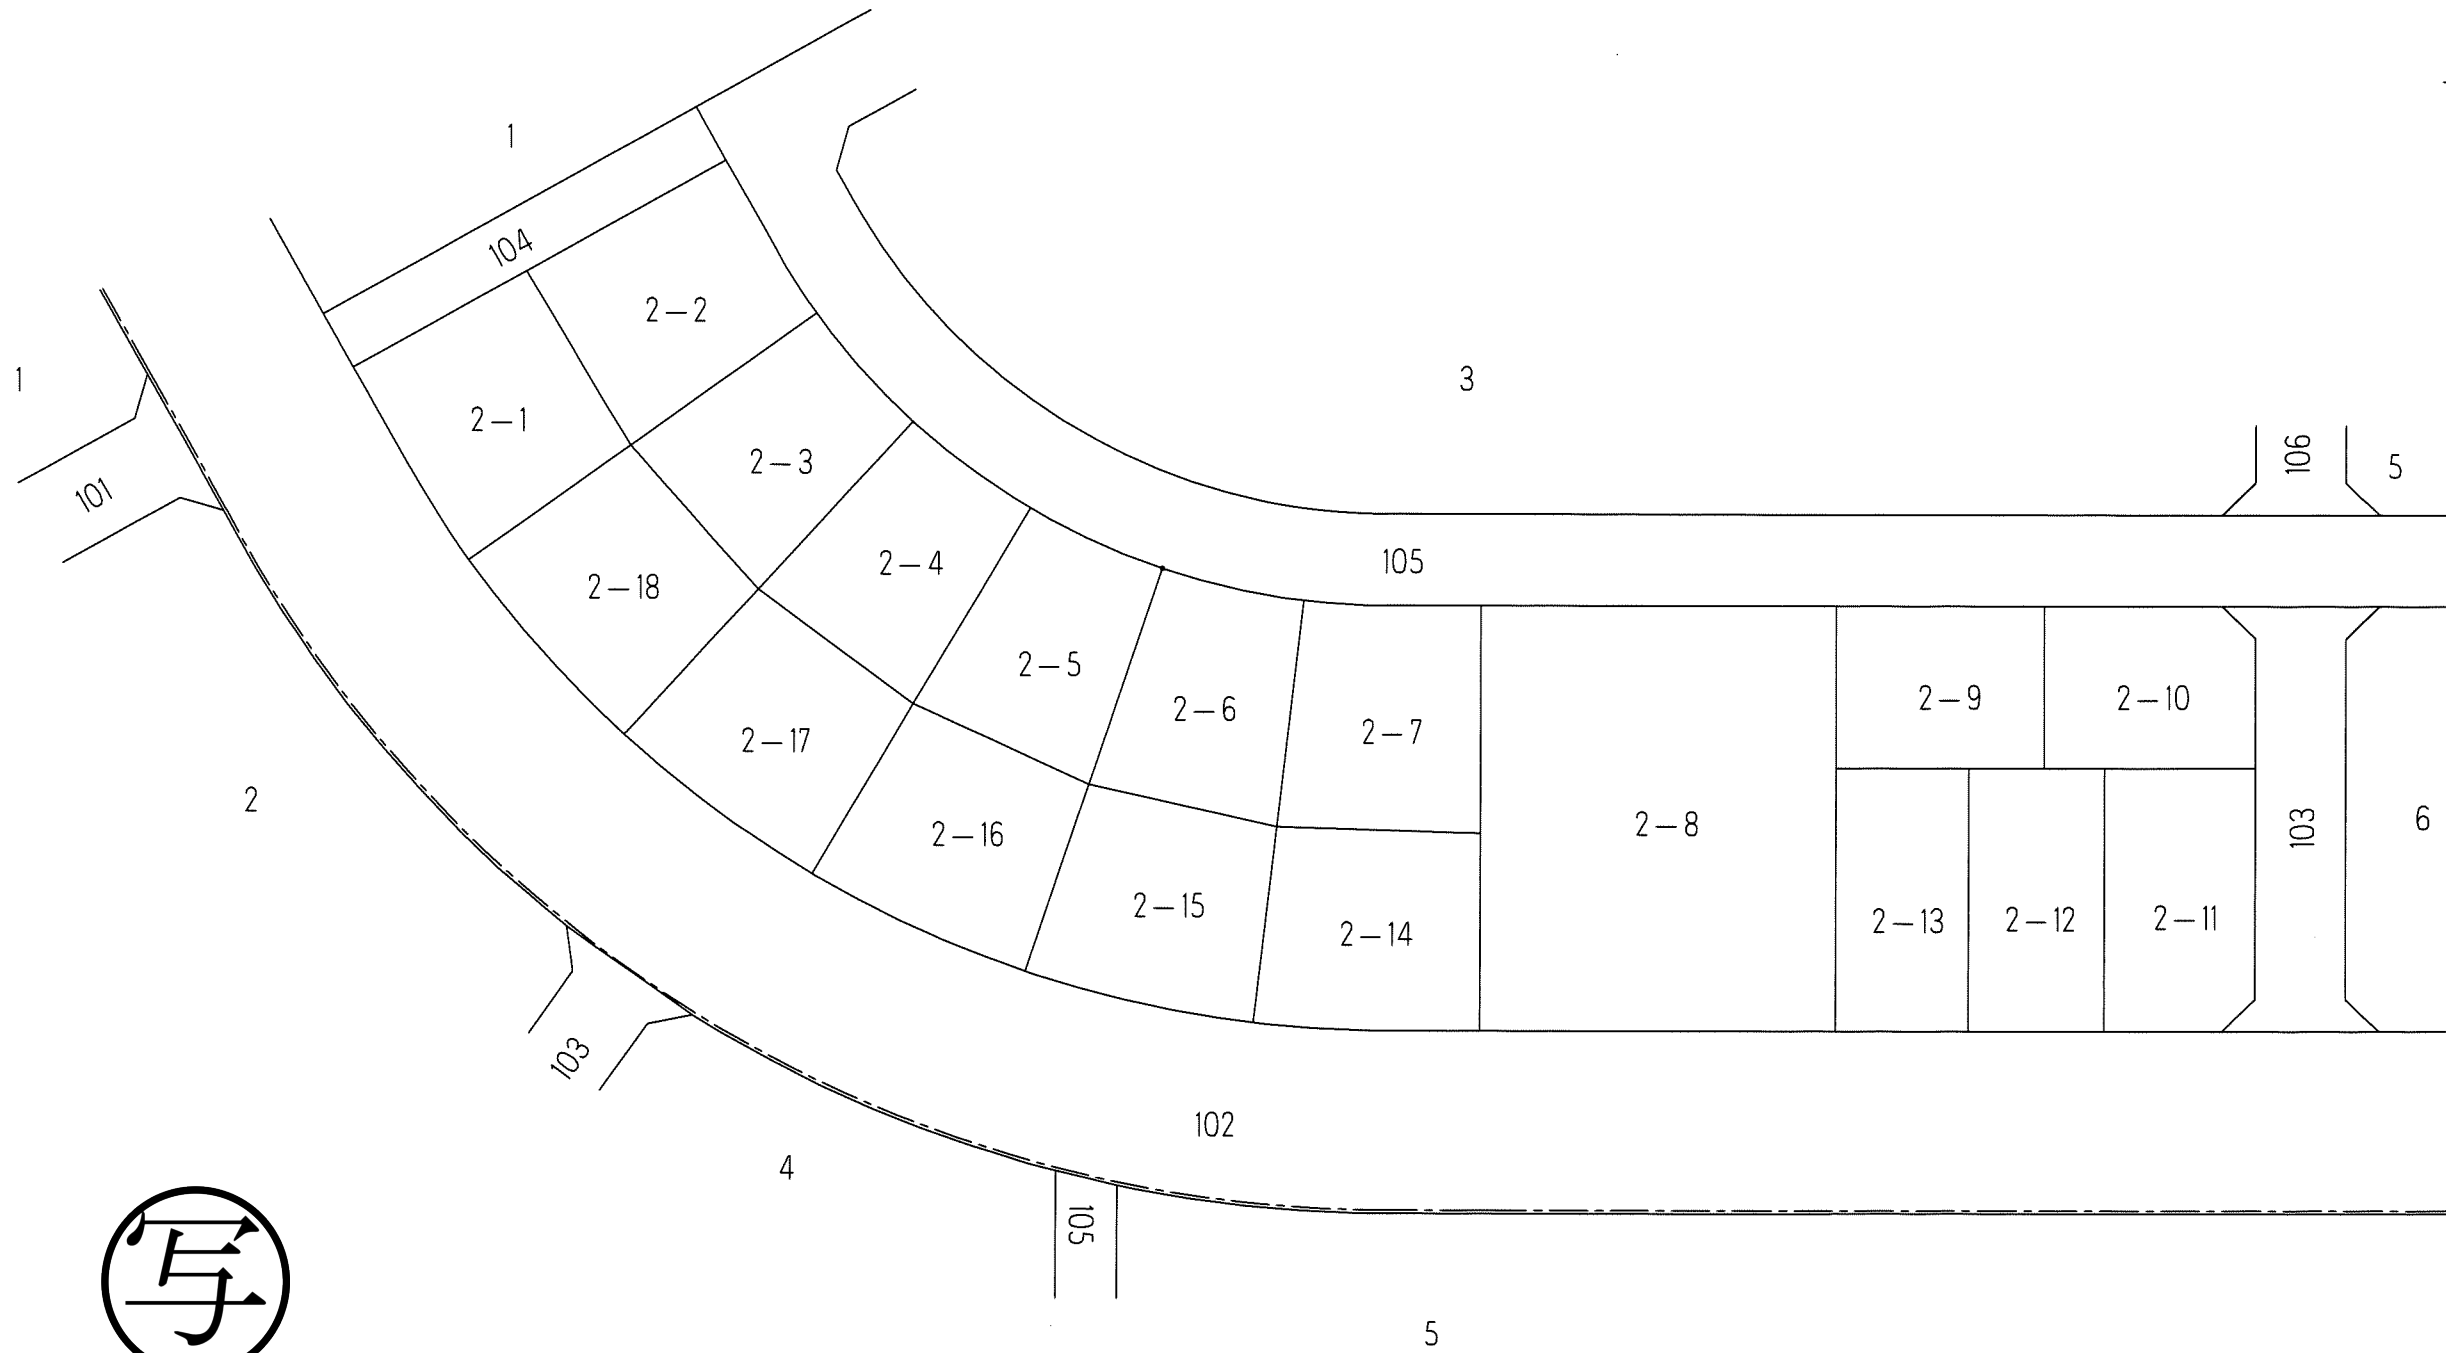
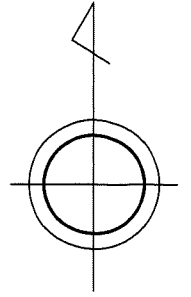


あすみが丘東五丁目

千葉都市計画事業土気東特定土地区画整理事業  
換地図

縮尺1:500 全1葉の1

あすみが丘東四丁目3

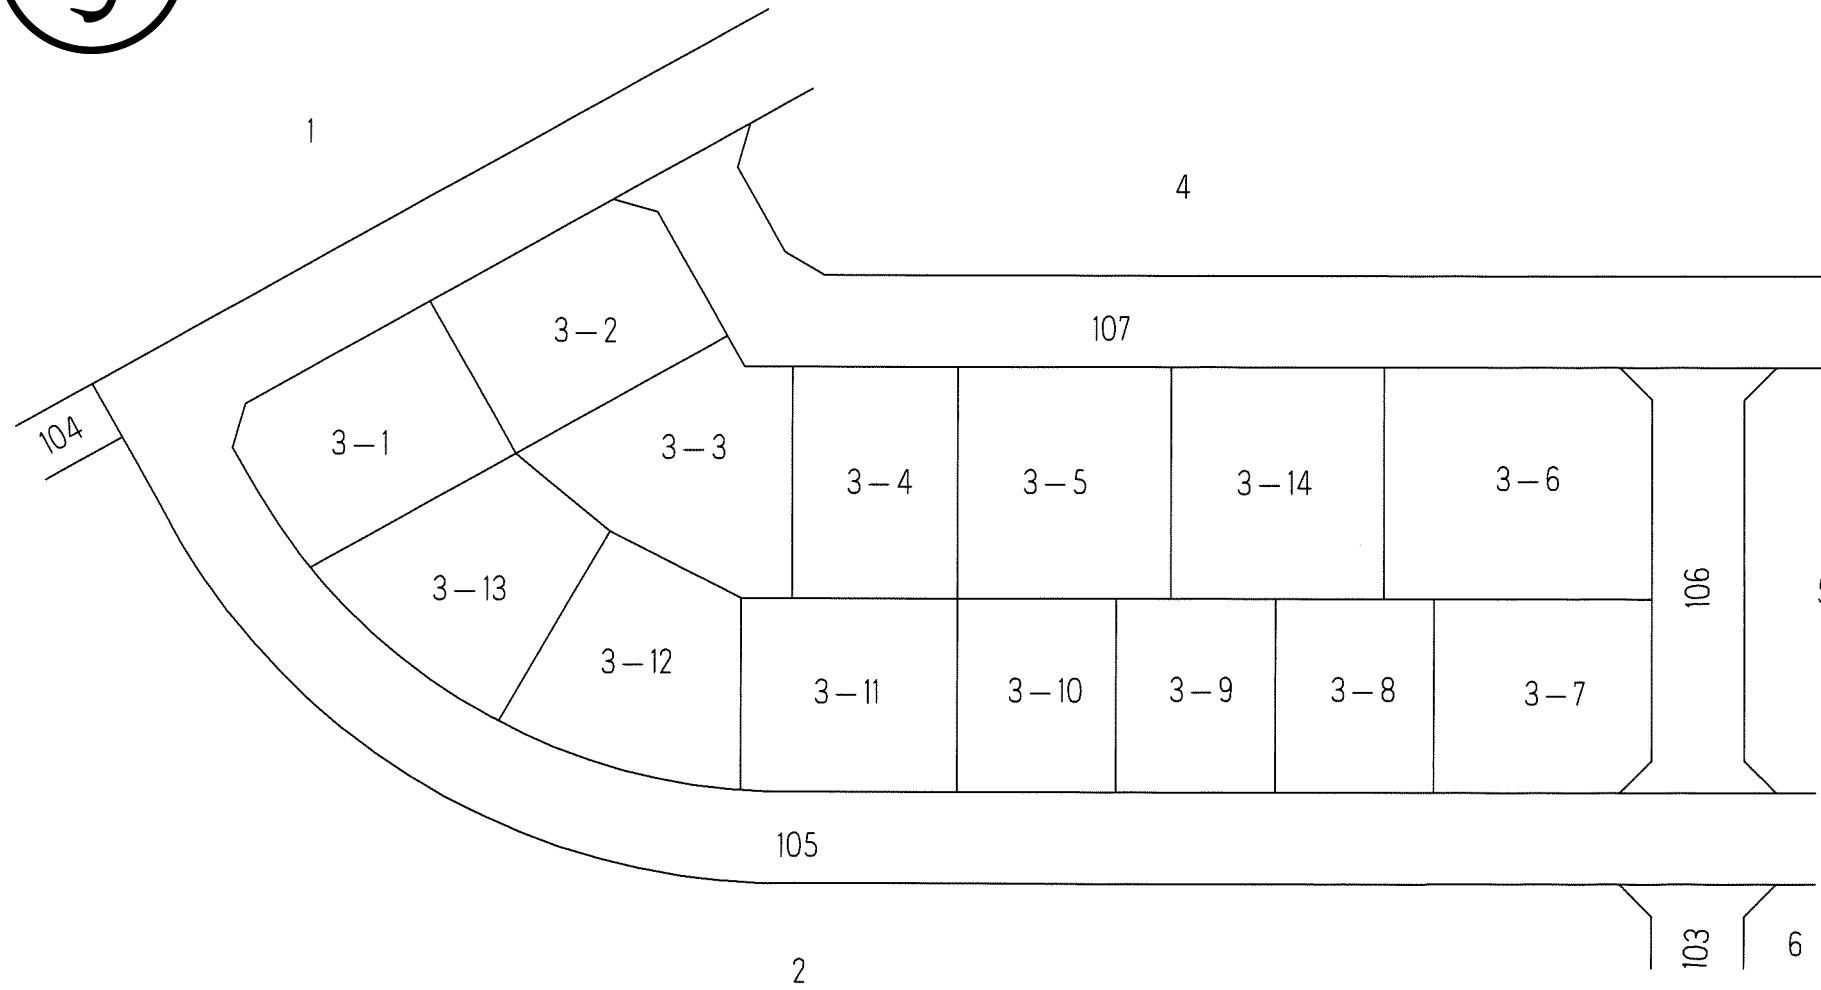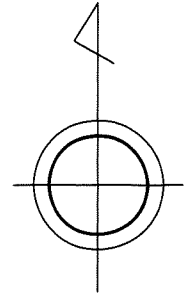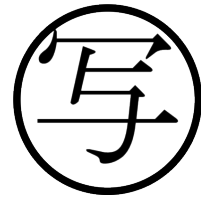


# 千葉都市計画事業土気東特定土地区画整理事業 換地図

縮尺1:500 全1葉の1

あすみが丘東四丁目4



写

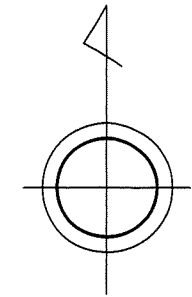

# 千葉都市計画事業土気東特定土地区画整理事業 換地図

縮尺1:500 全1葉の1

あすみが丘東四丁目5

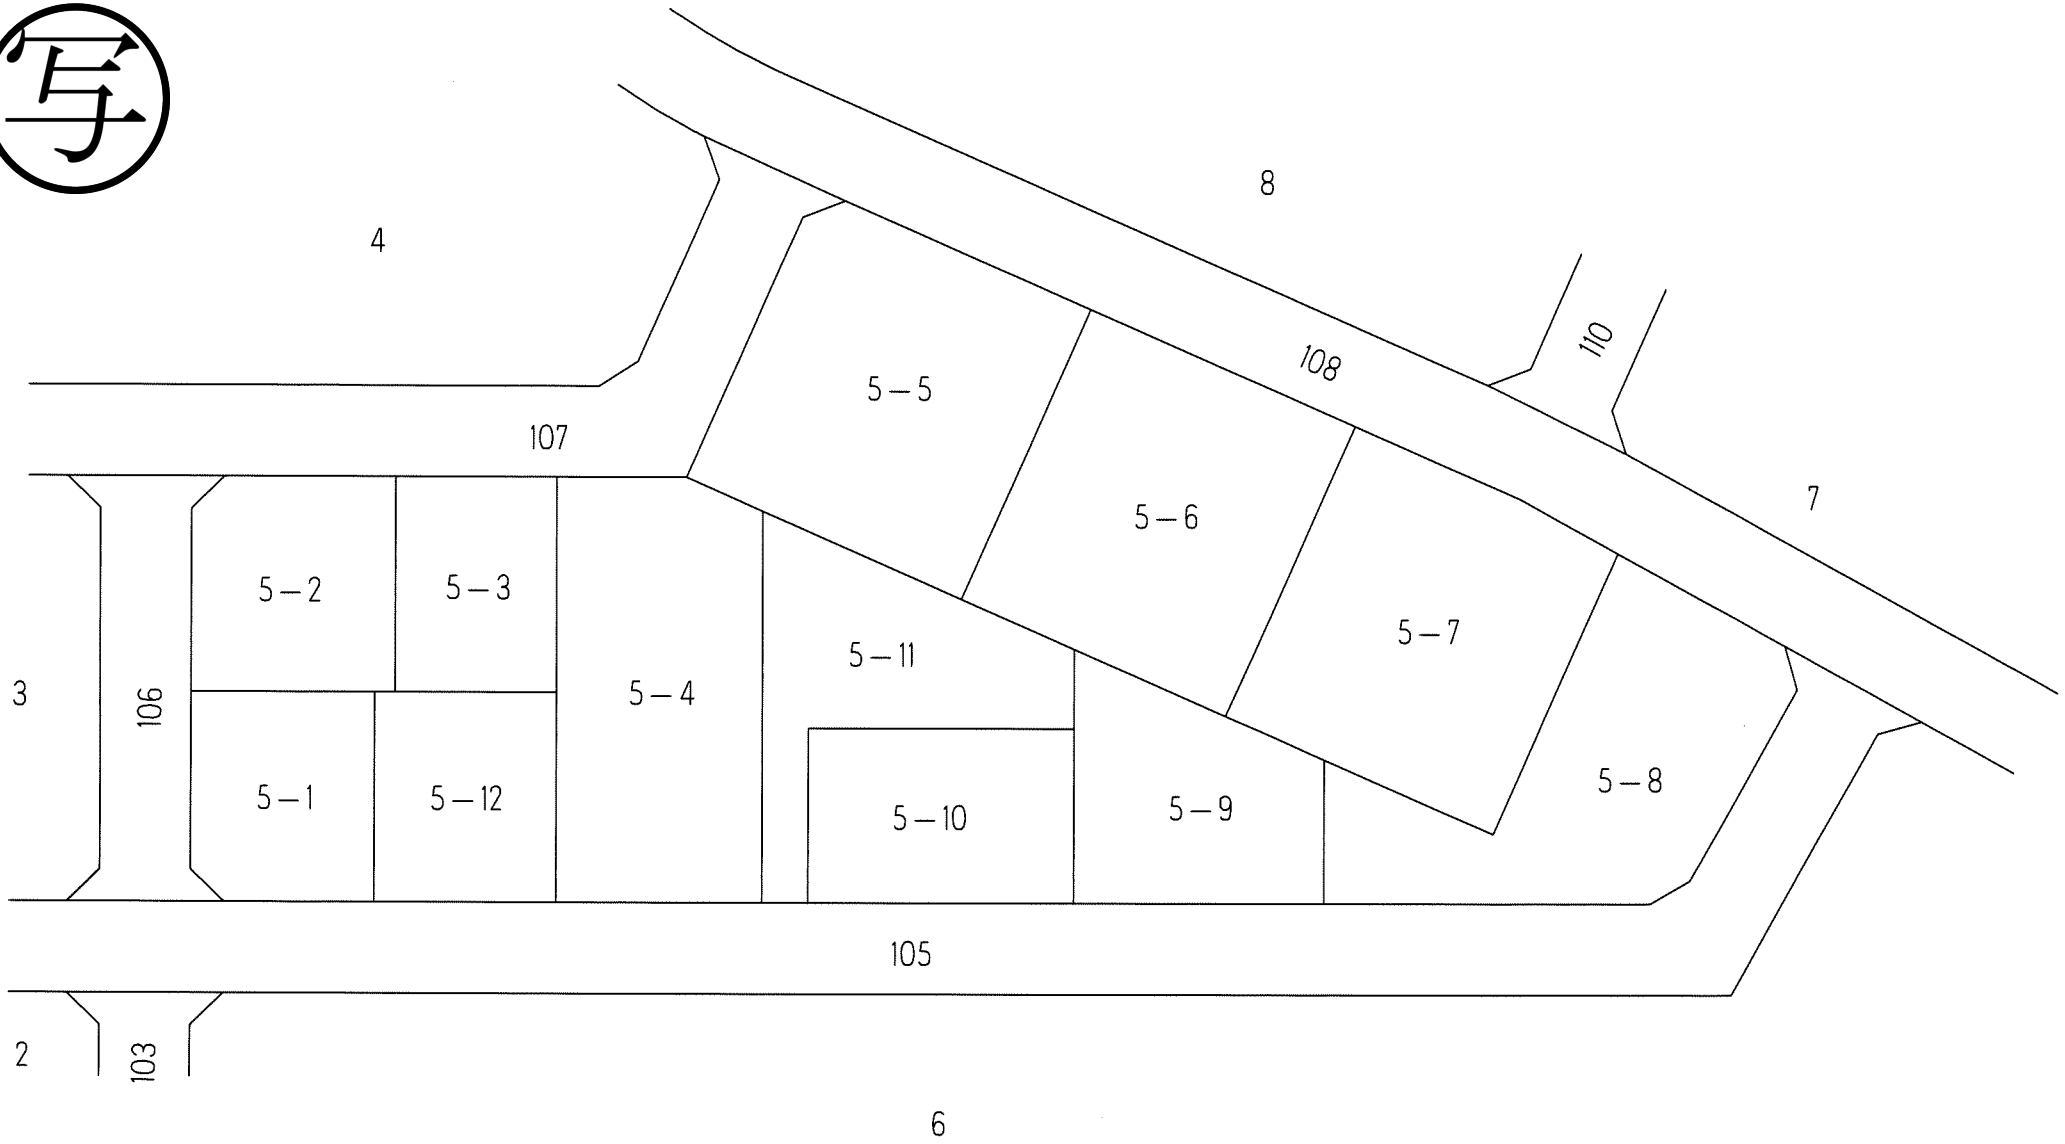
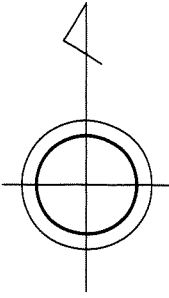


千葉市土気東土地区画整理組合

# 千葉都市計画事業土気東特定土地区画整理事業 換地図

縮尺1:500 全1葉の1


あすみが丘東四丁目6

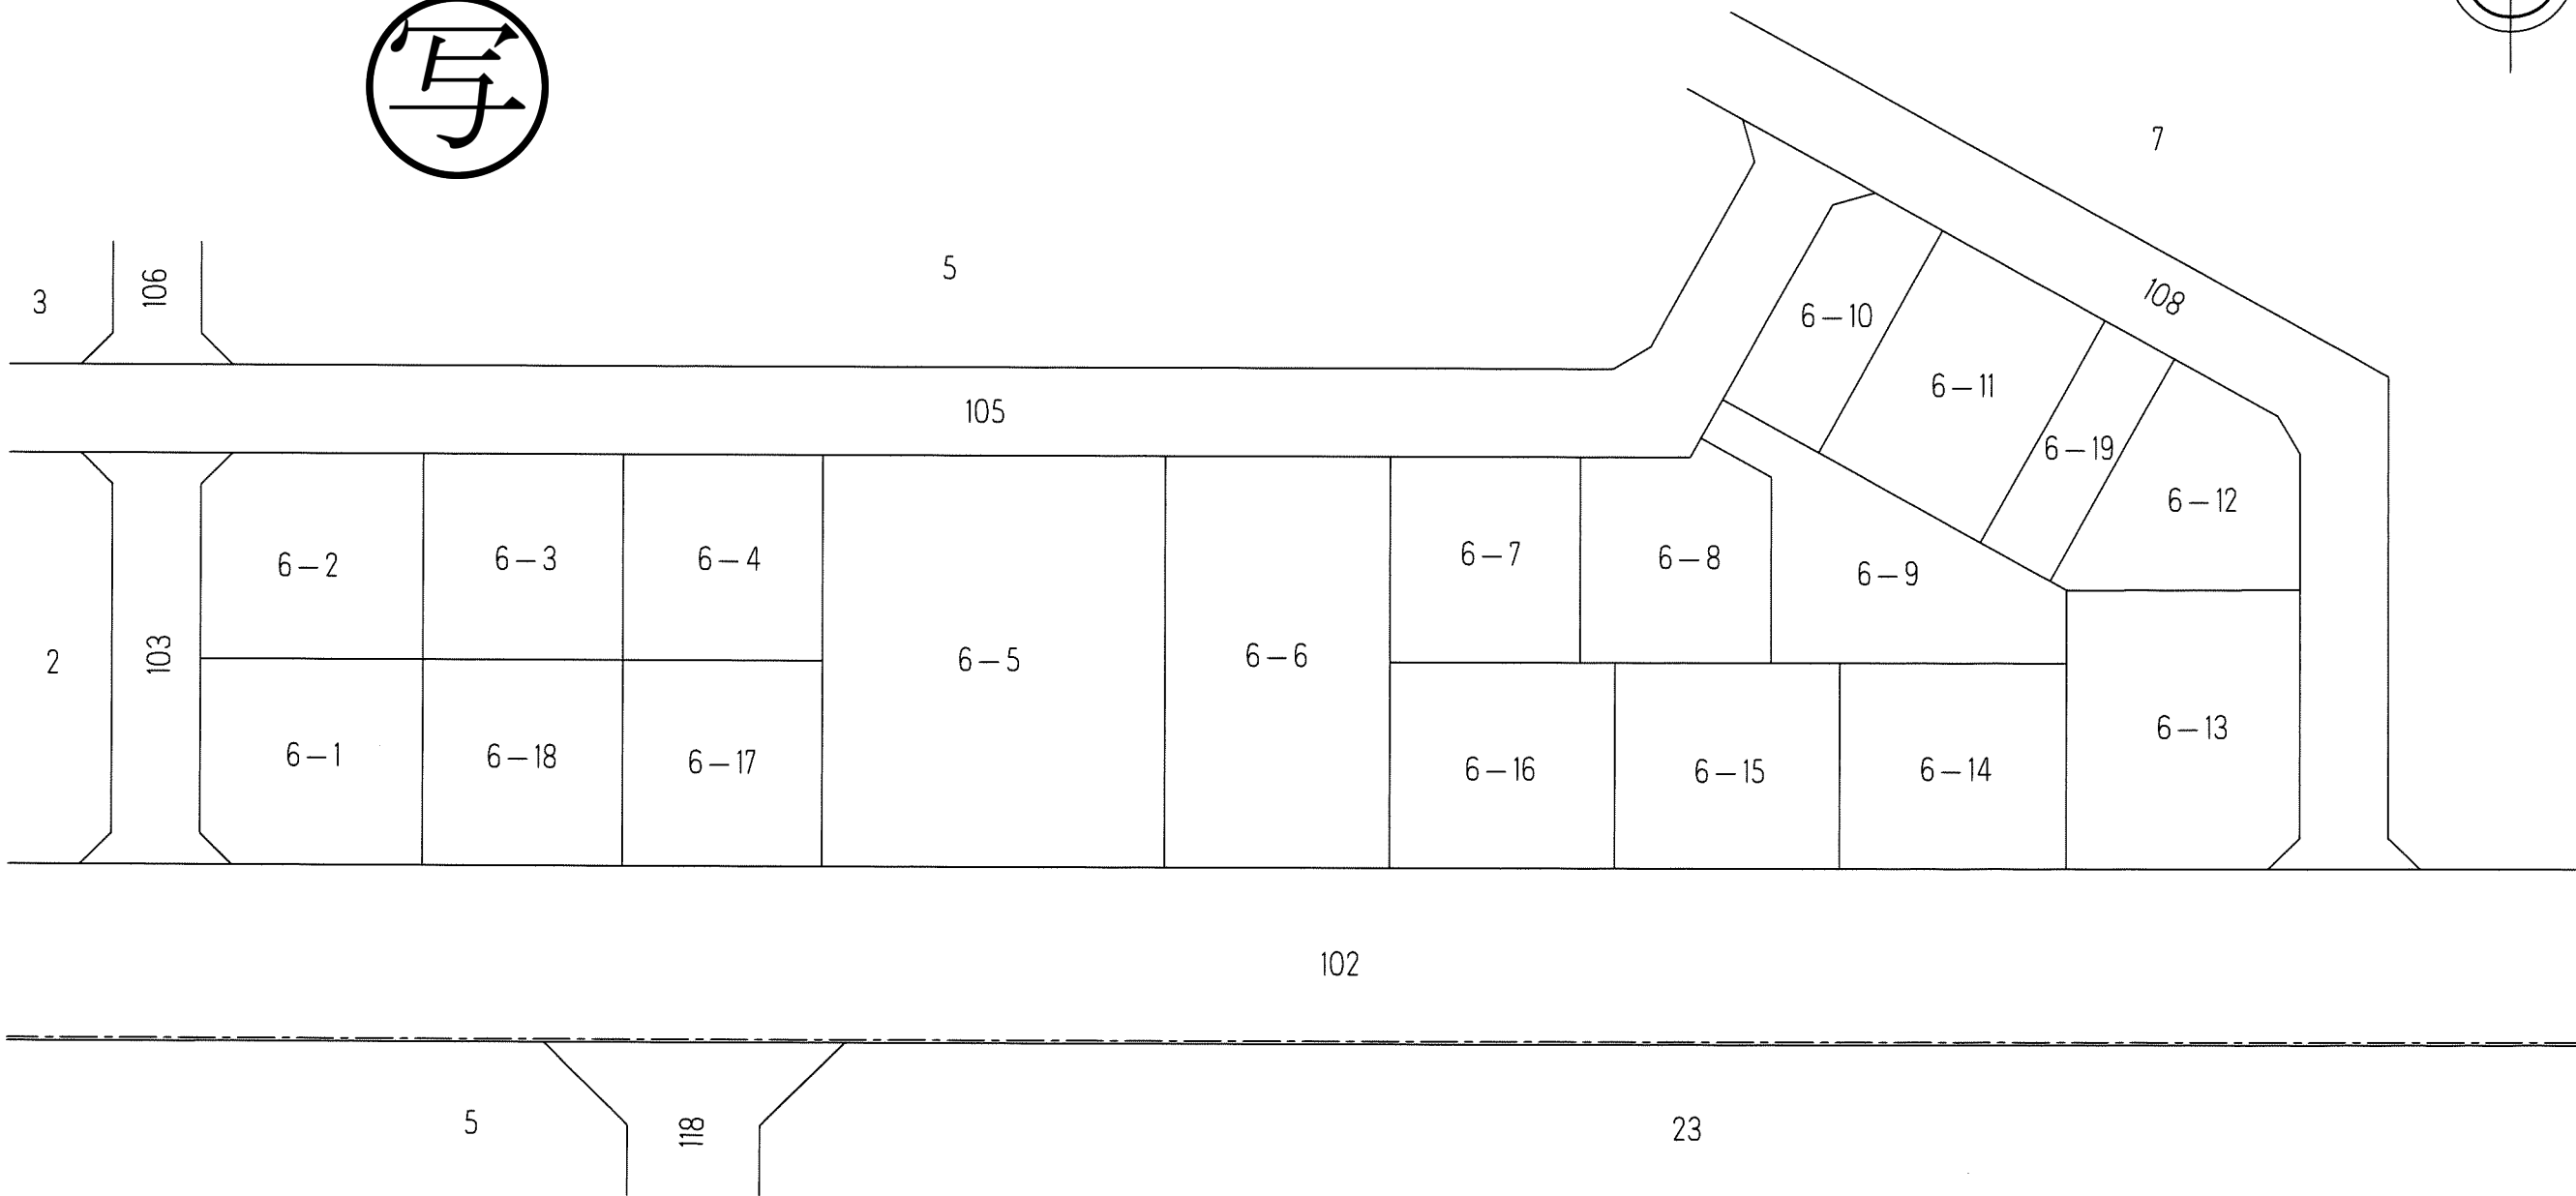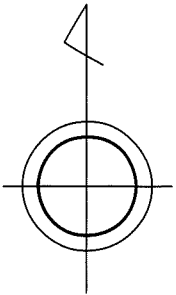

あすみが丘東五丁目

# 千葉都市計画事業土気東特定土地区画整理事業 換地図



縮尺1:500 全1葉の1

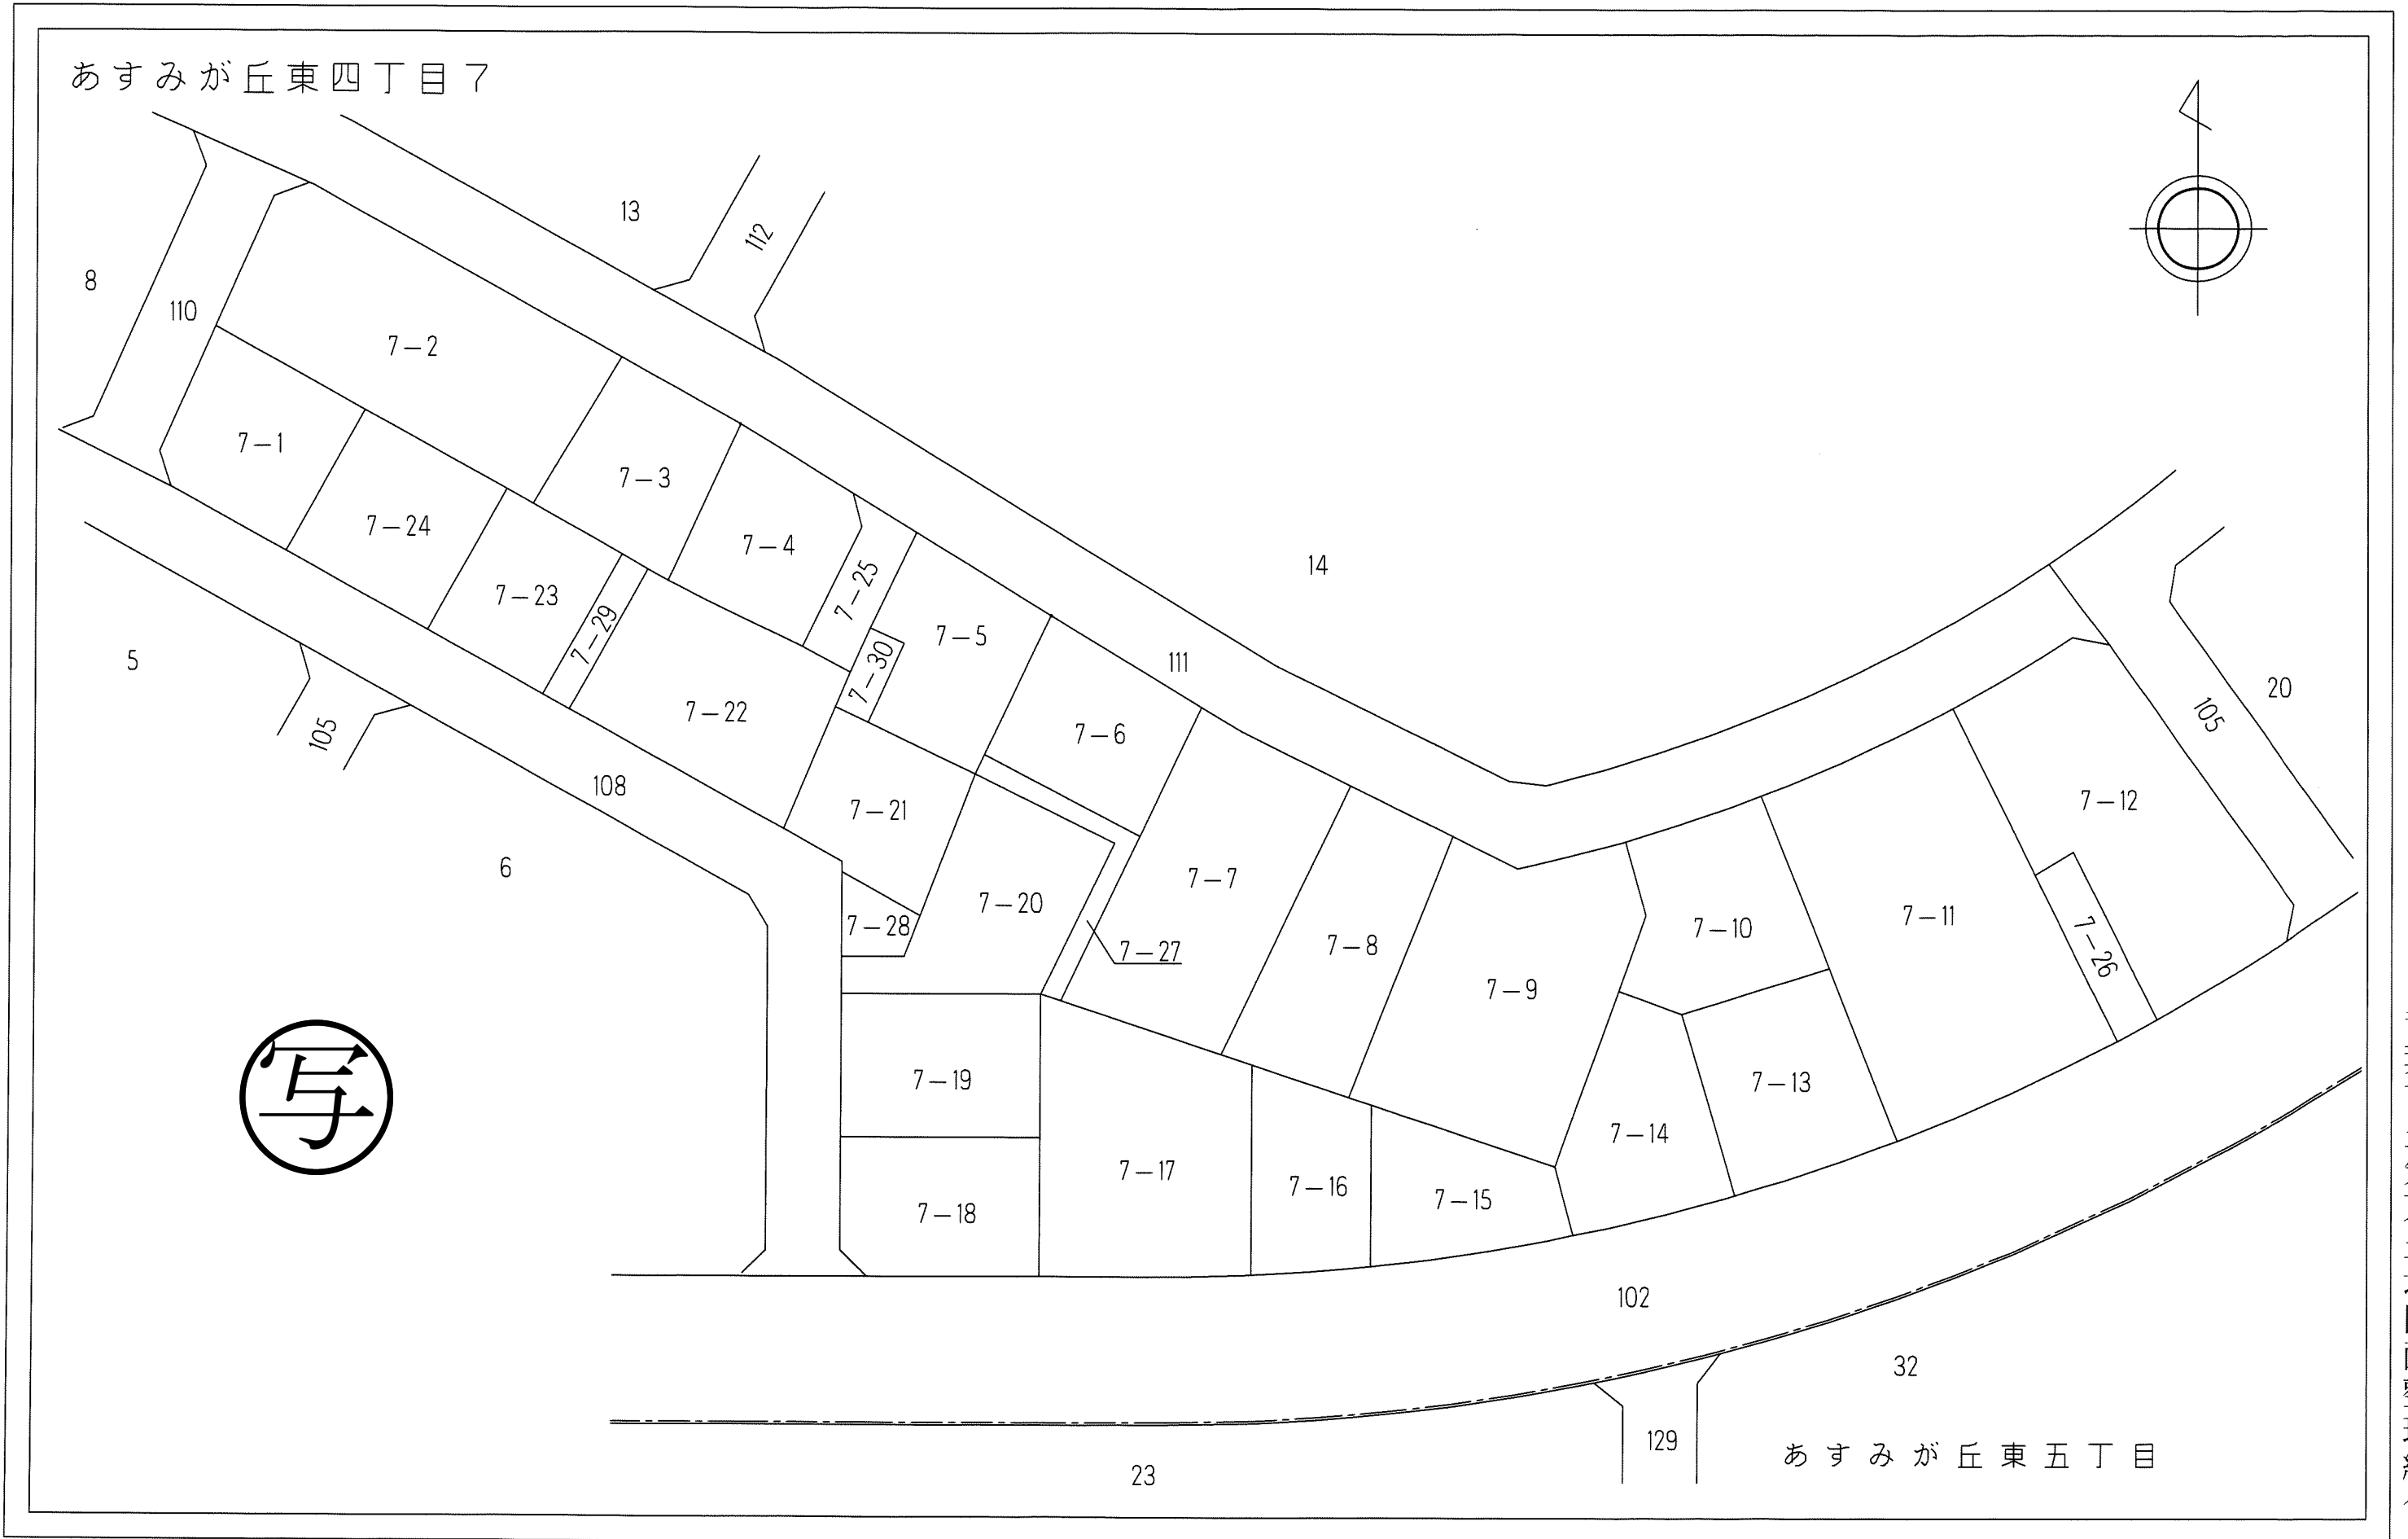

# 千葉都市計画事業土気東特定土地区画整理事業 換地図

縮尺1:500 全1葉の1

あすみが丘東四丁目8

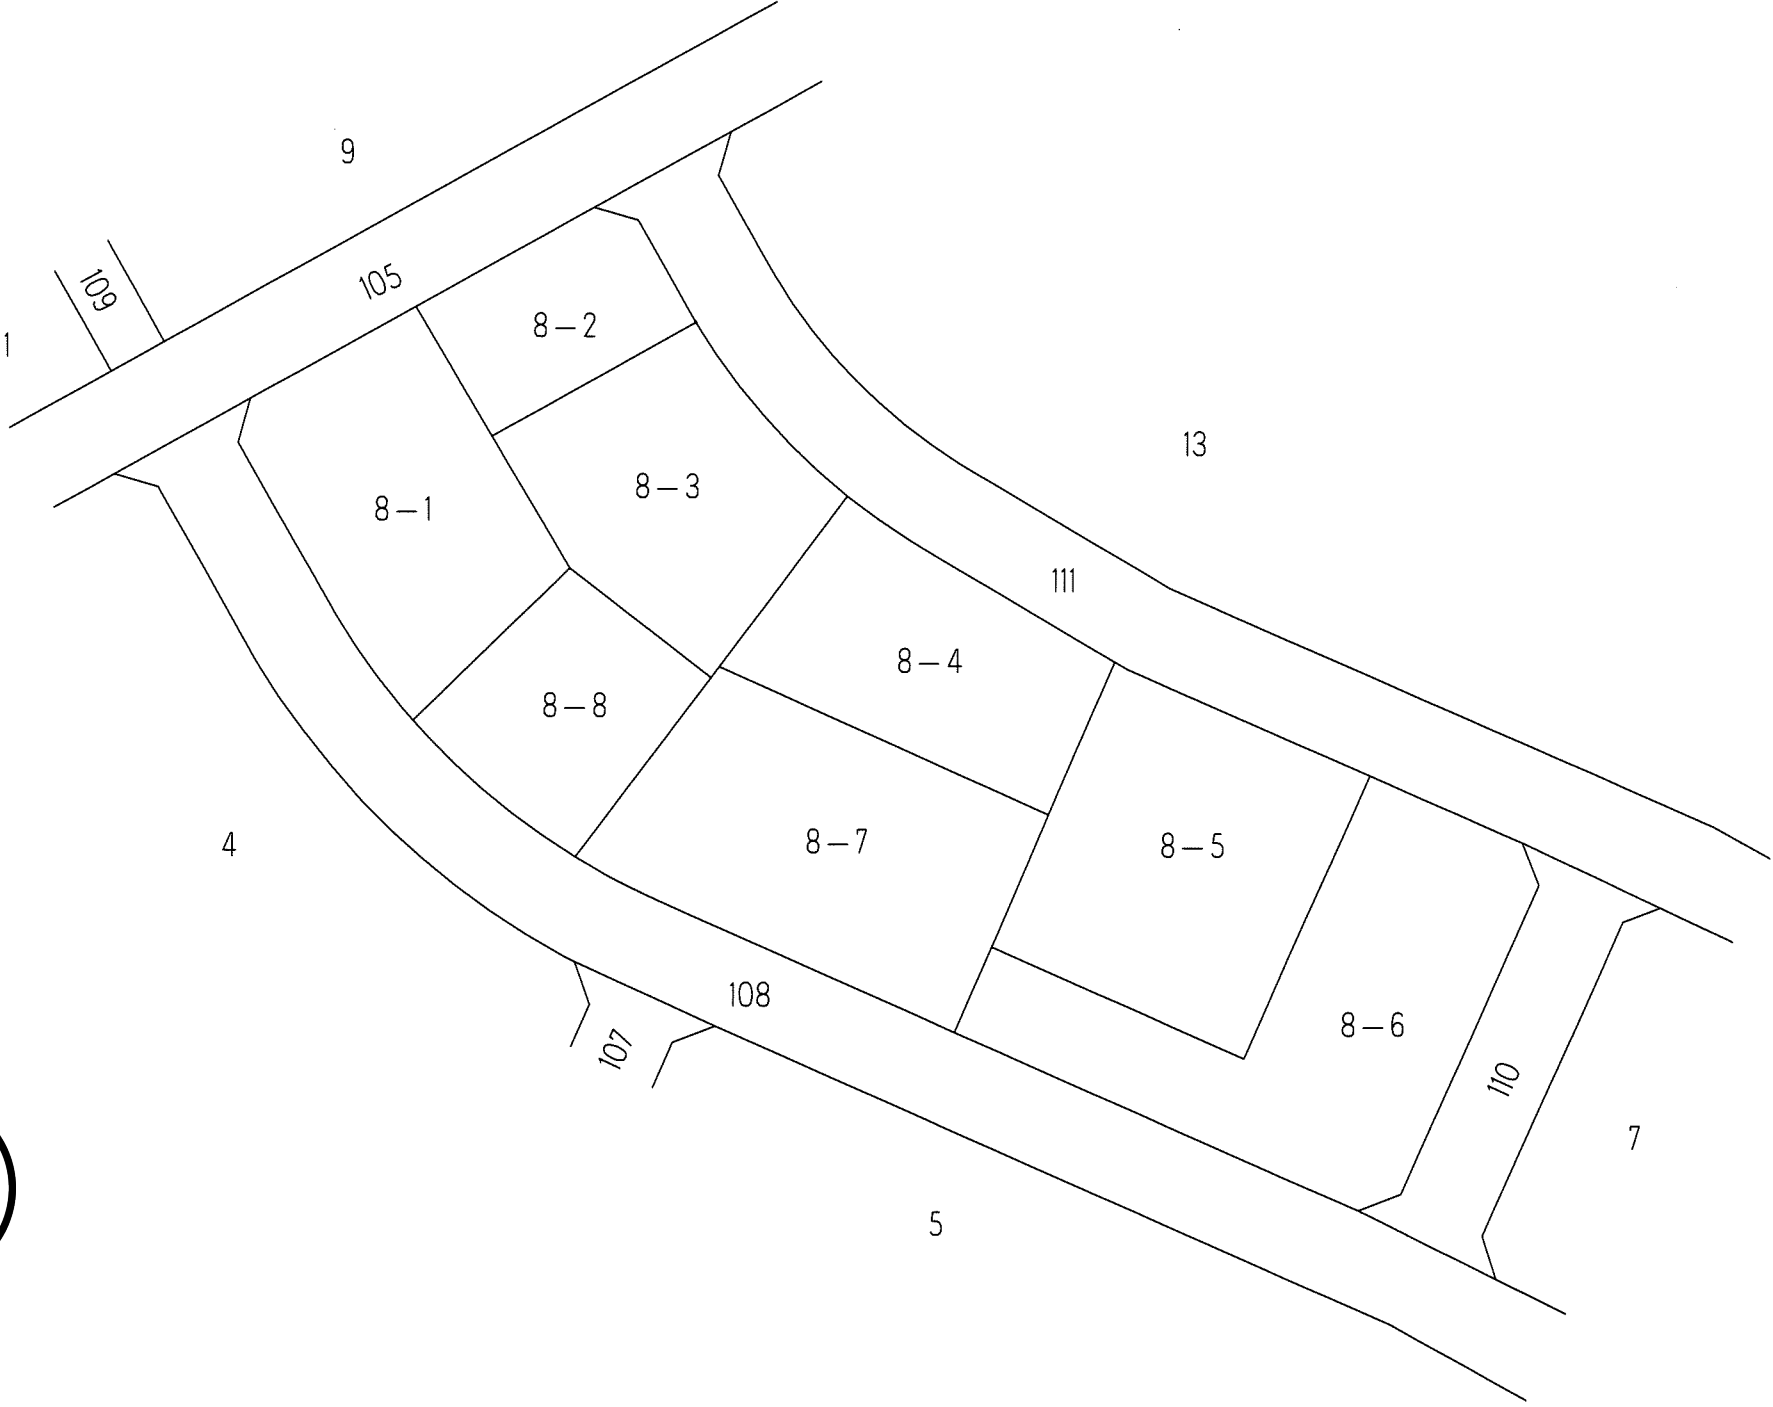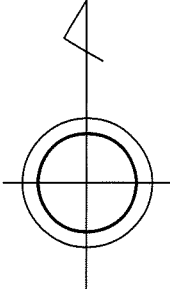

千葉市土気東土地区画整理組合




# 千葉都市計画事業土気東特定土地区画整理事業 換地図

縮尺1:500 全1葉の1

あすみが丘東四丁目9

あすみが丘東二丁目


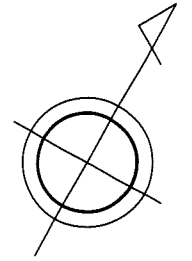


23

120

22




100

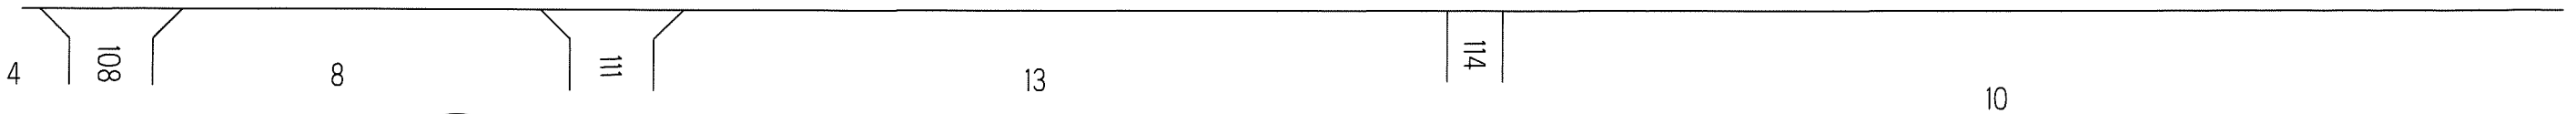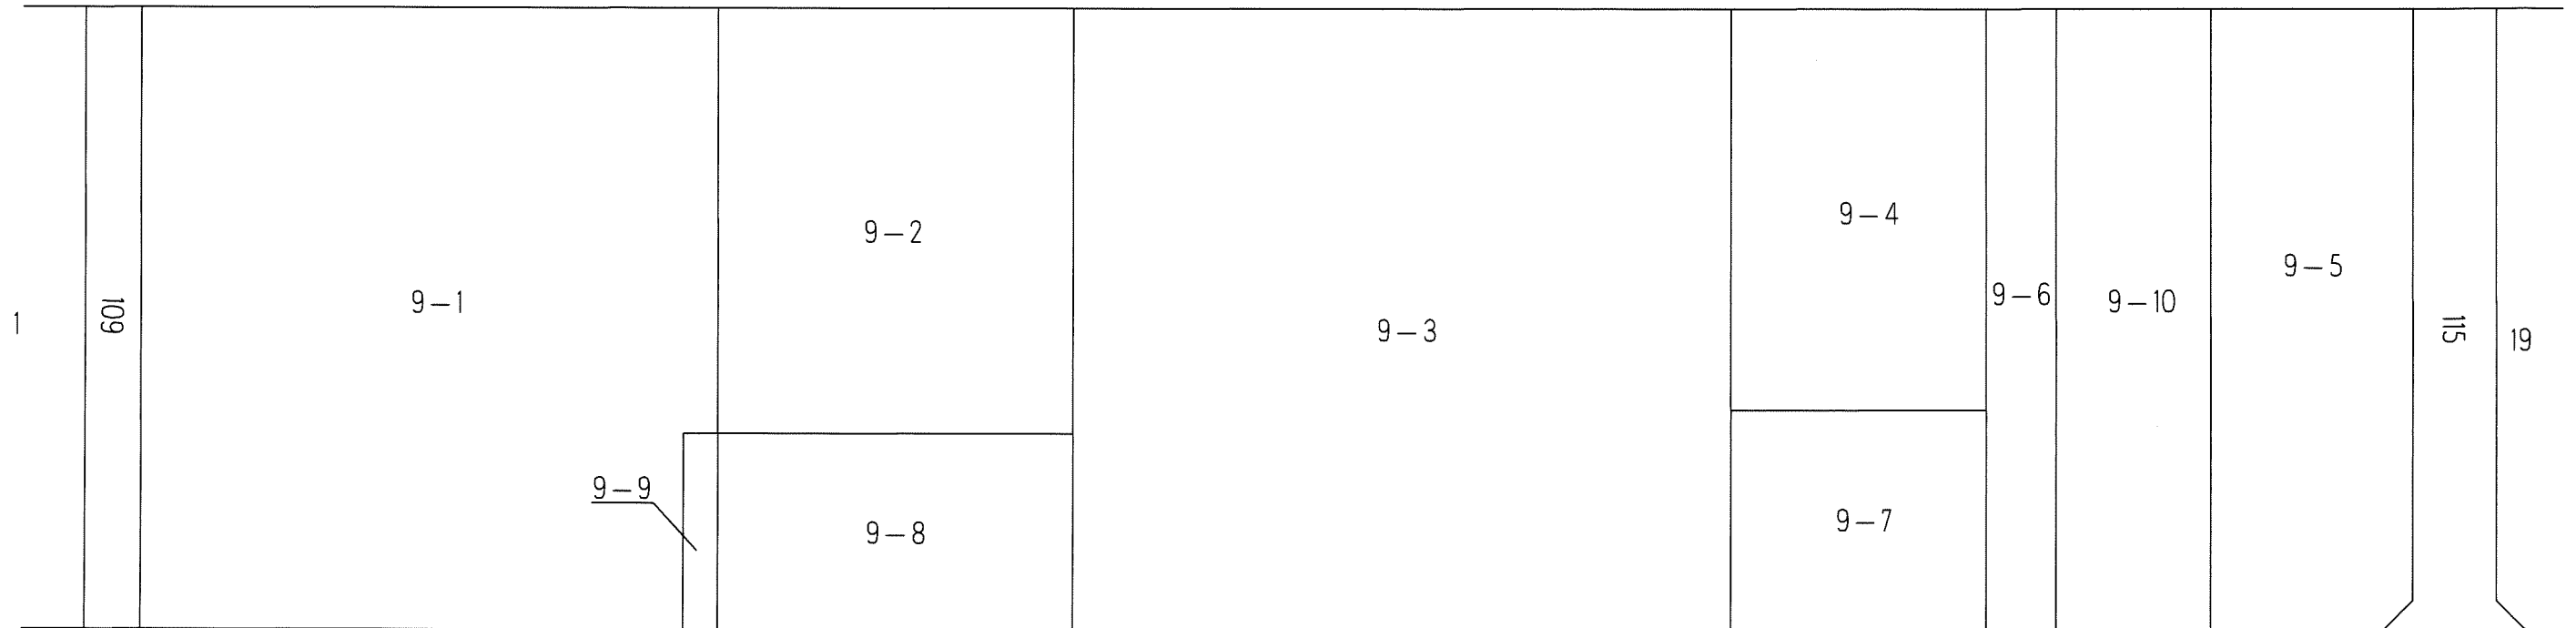

# 千葉都市計画事業土気東特定土地区画整理事業 換地図

縮尺1:500 全1葉の1

あすみが丘東四丁目10

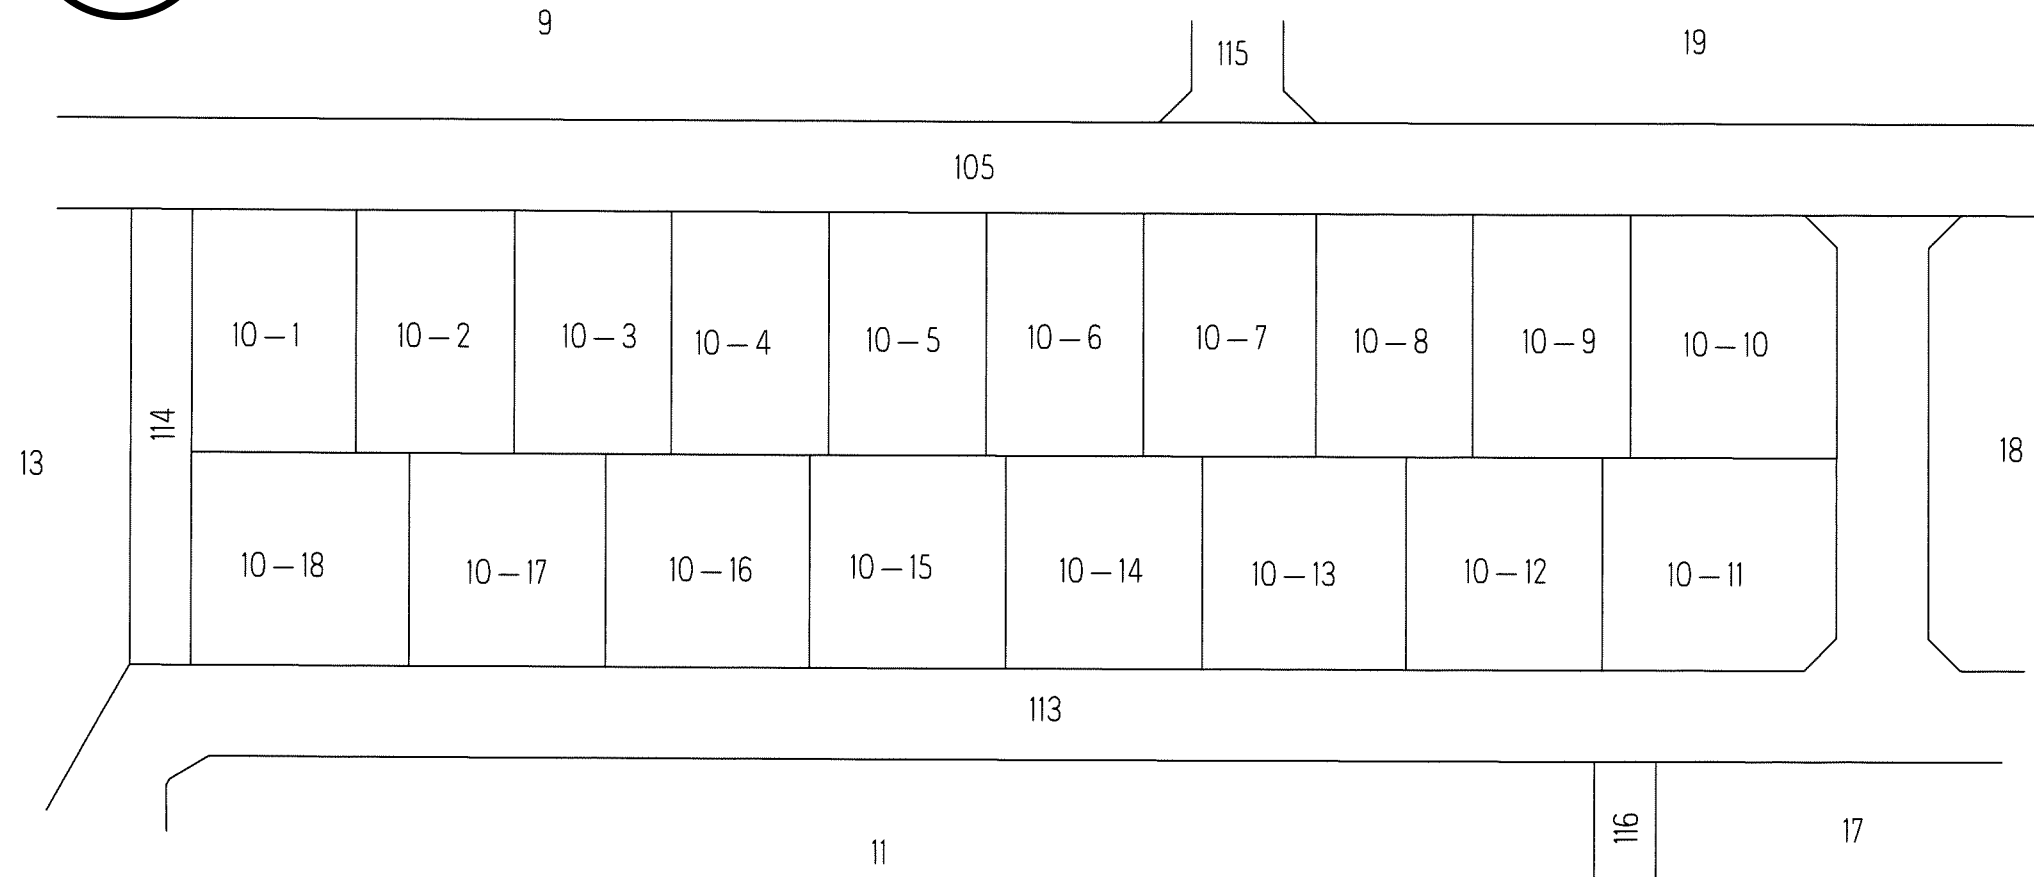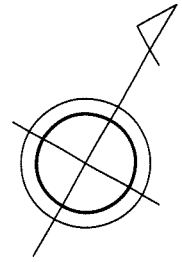
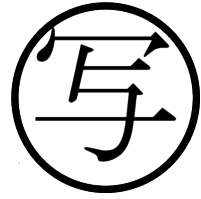


千葉市土気東土地区画整理組合

# 千葉都市計画事業土気東特定土地区画整理事業 換地図

縮尺1：500 全1葉の1



あすみが丘東四丁目11

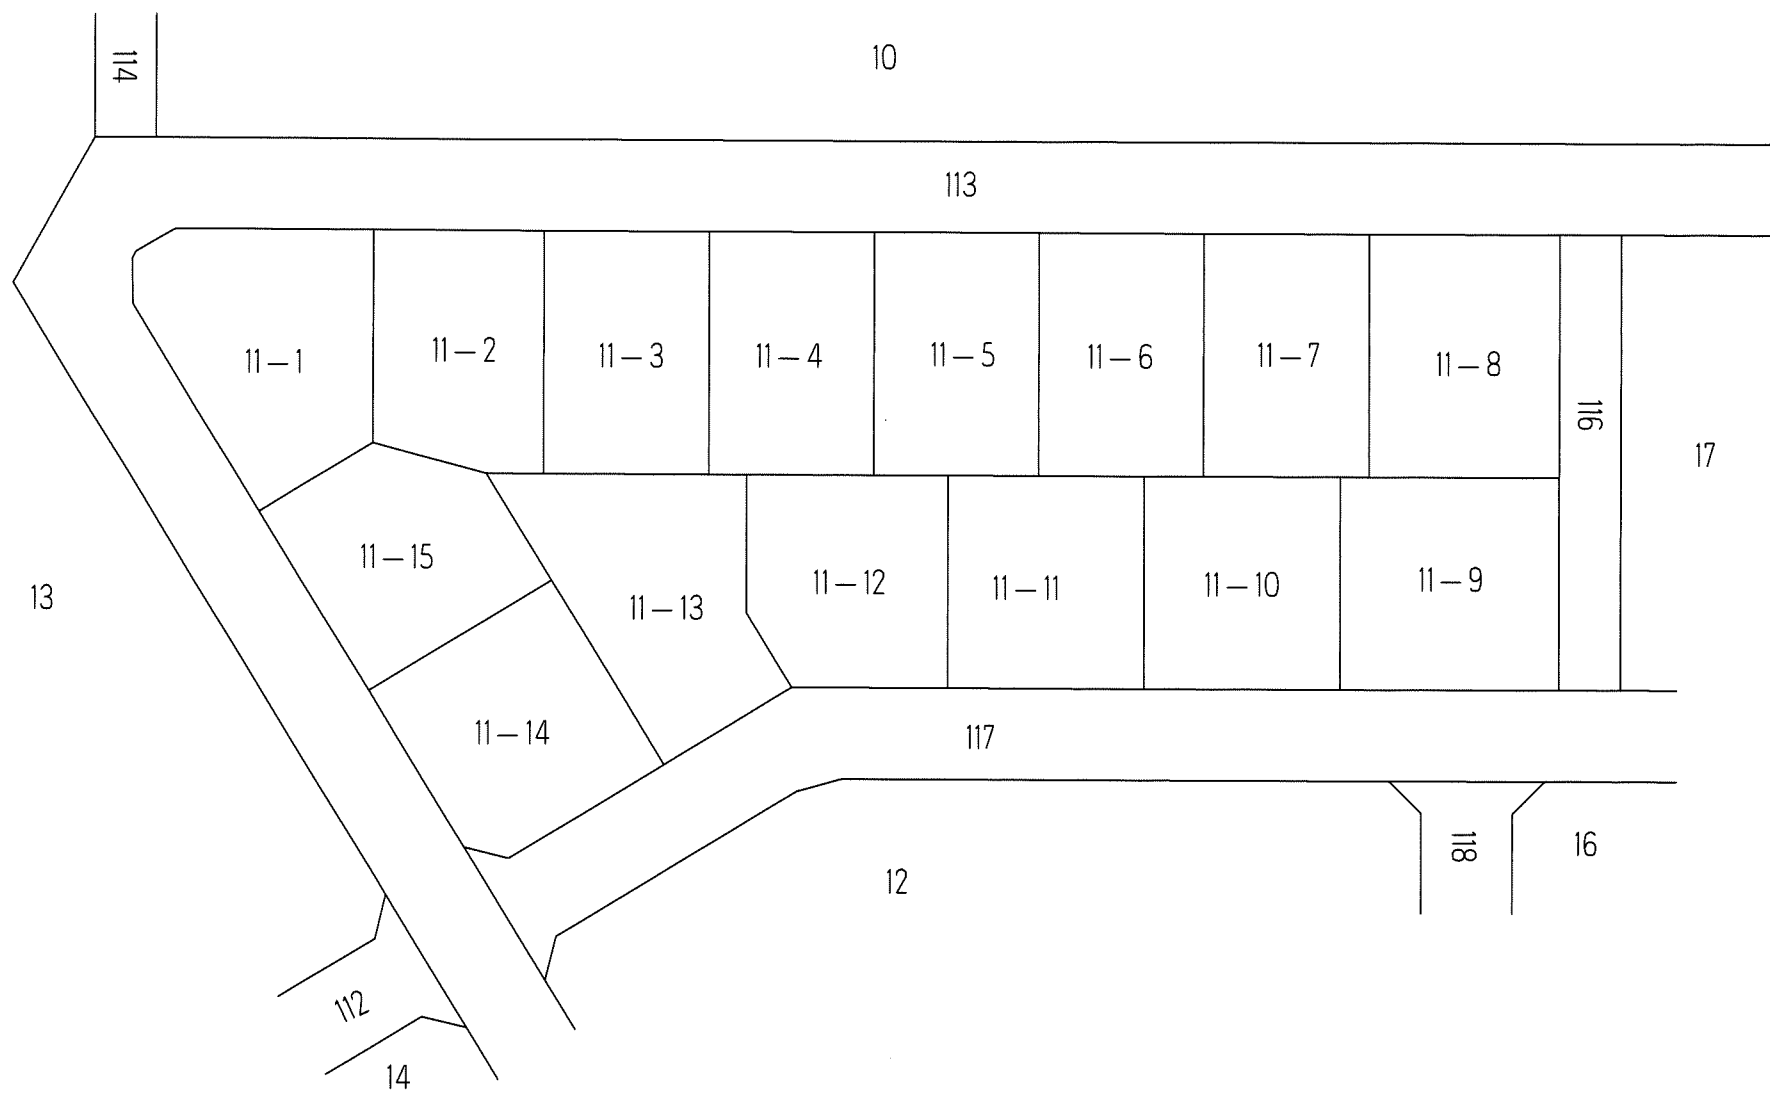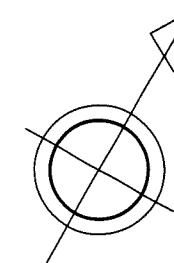

# 千葉都市計画事業土気東特定土地区画整理事業 換地図

縮尺1:500 全1葉の1




あすみが丘東四丁目12

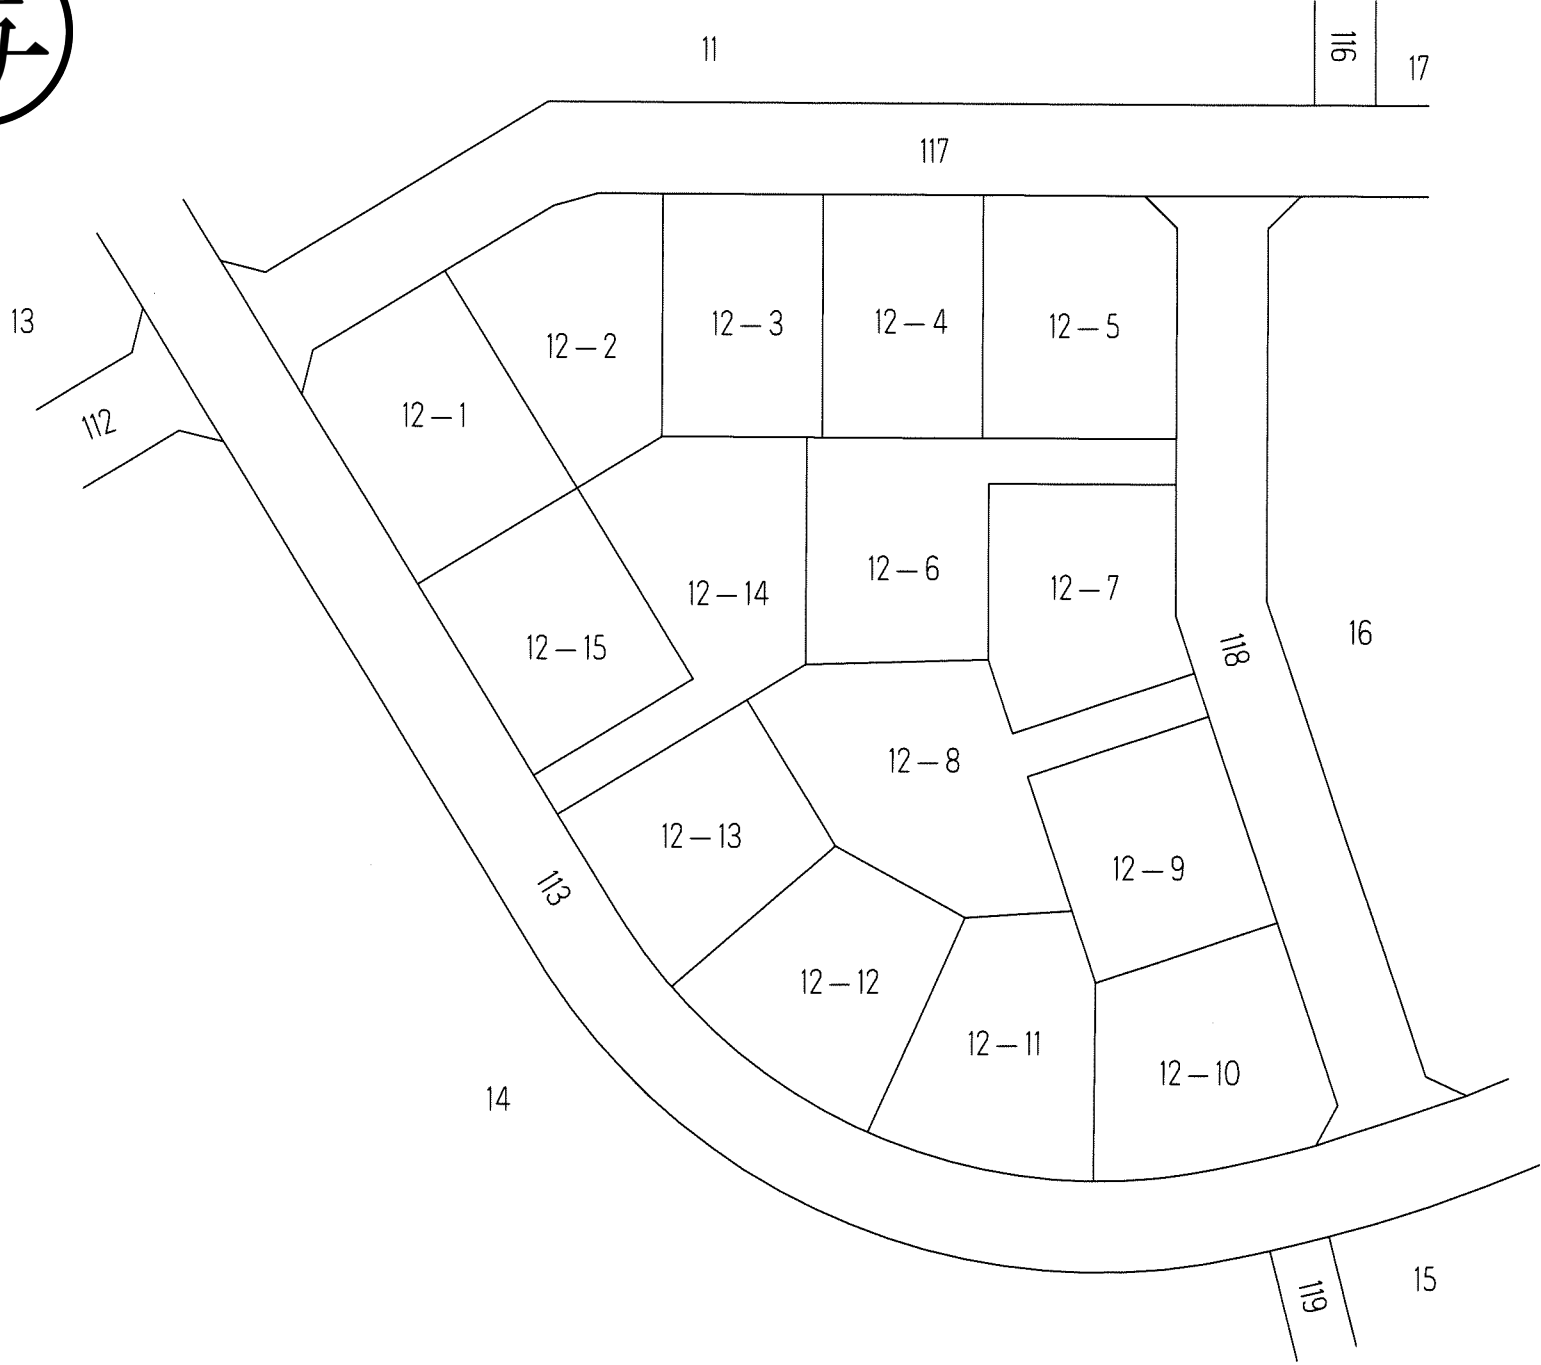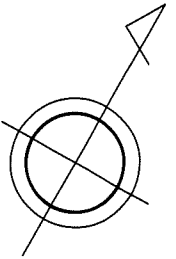

# 千葉都市計画事業土気東特定土地区画整理事業 換地図

縮尺1:500 全1葉の1

あすみが丘東四丁目13

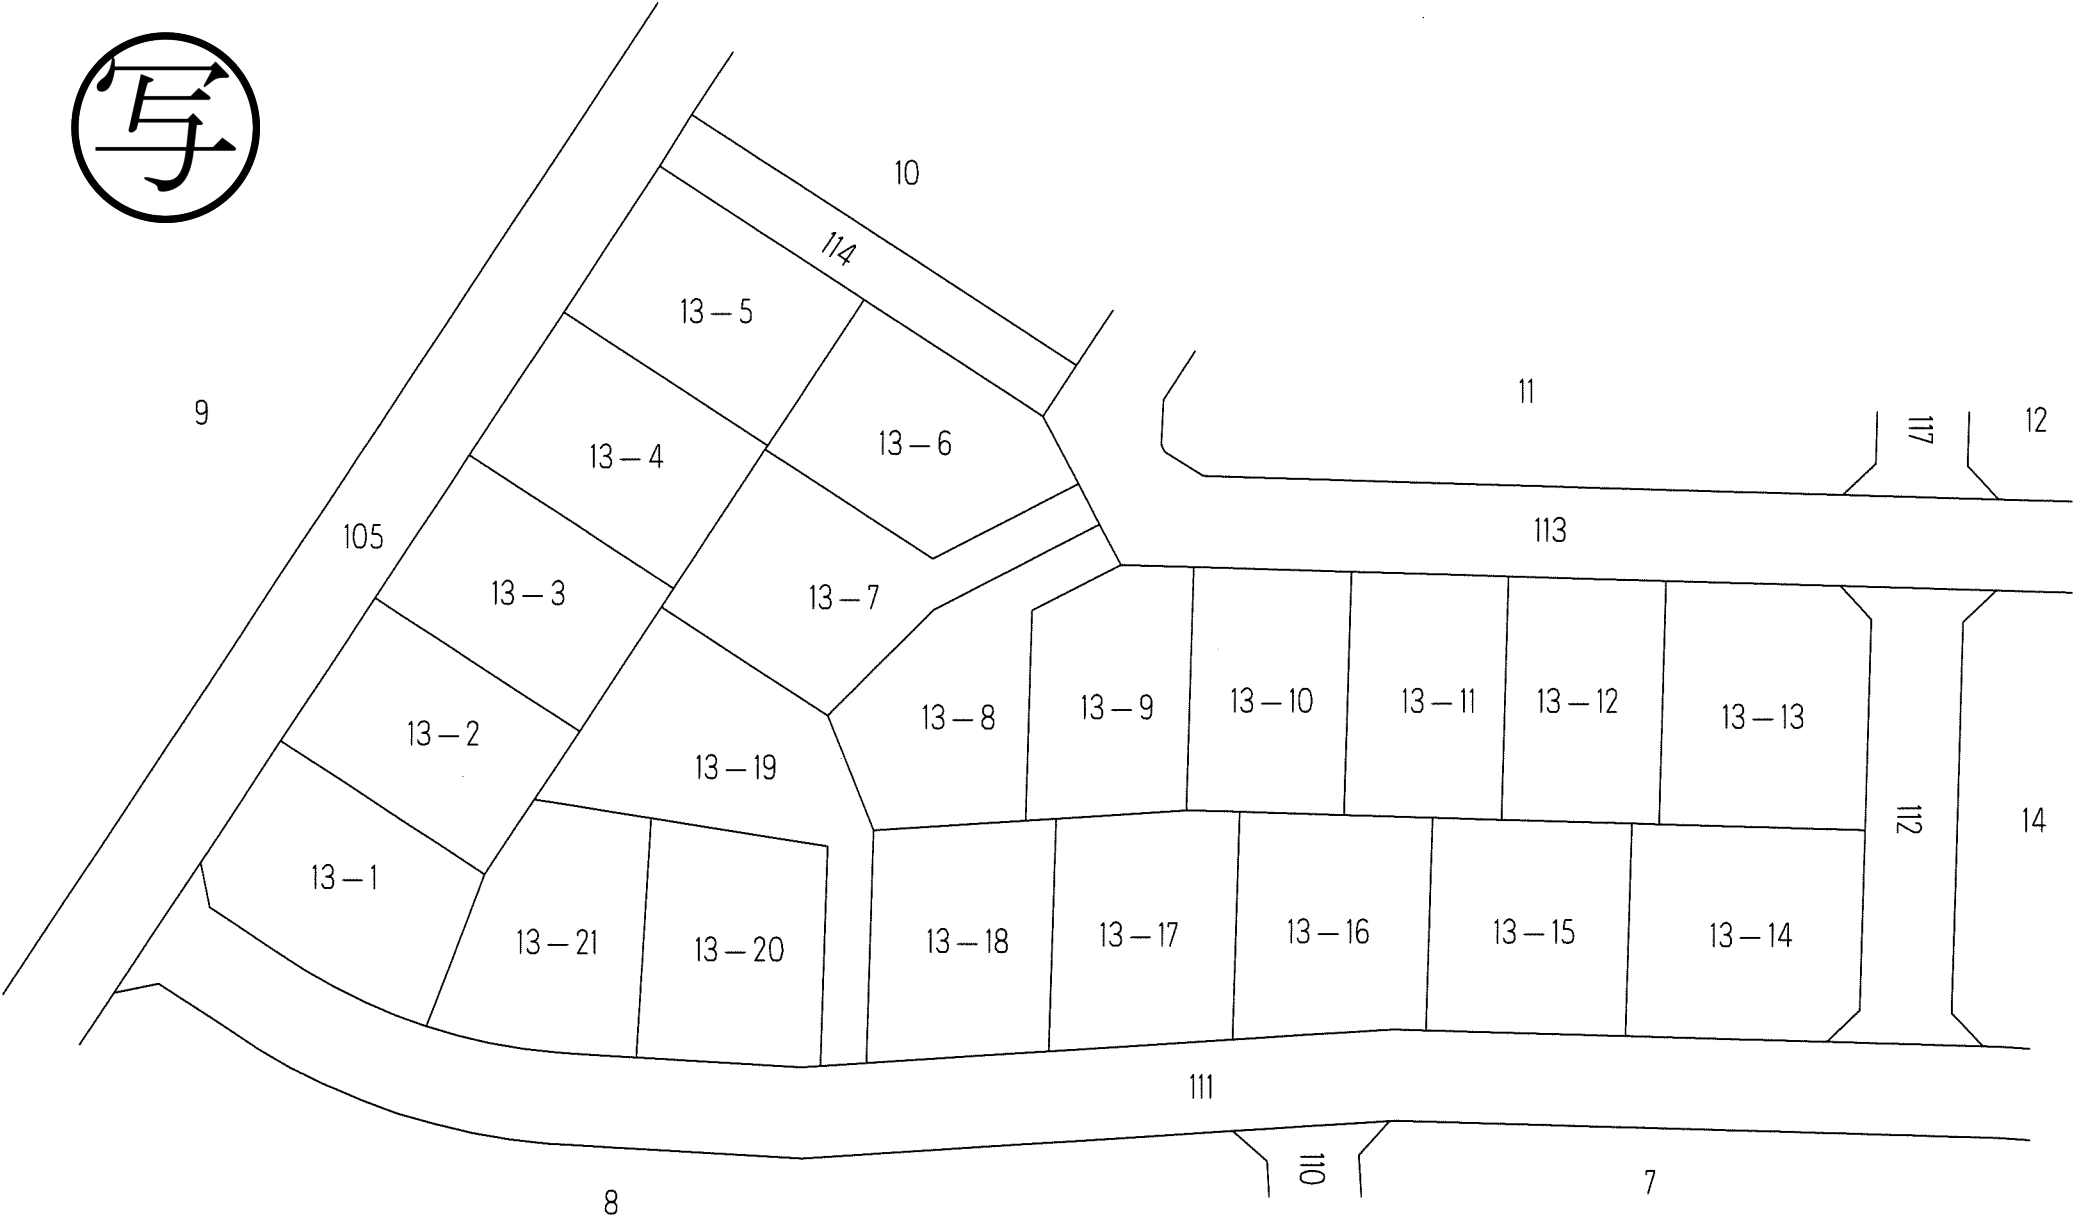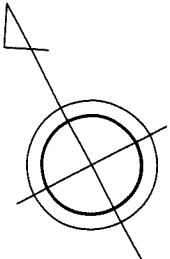
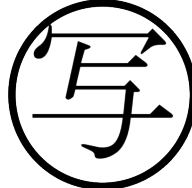


千葉市土気東土地区画整理組合

# 千葉都市計画事業土気東特定土地区画整理事業 換地図

縮尺1:500 全1葉の1




あすみが丘東四丁目14

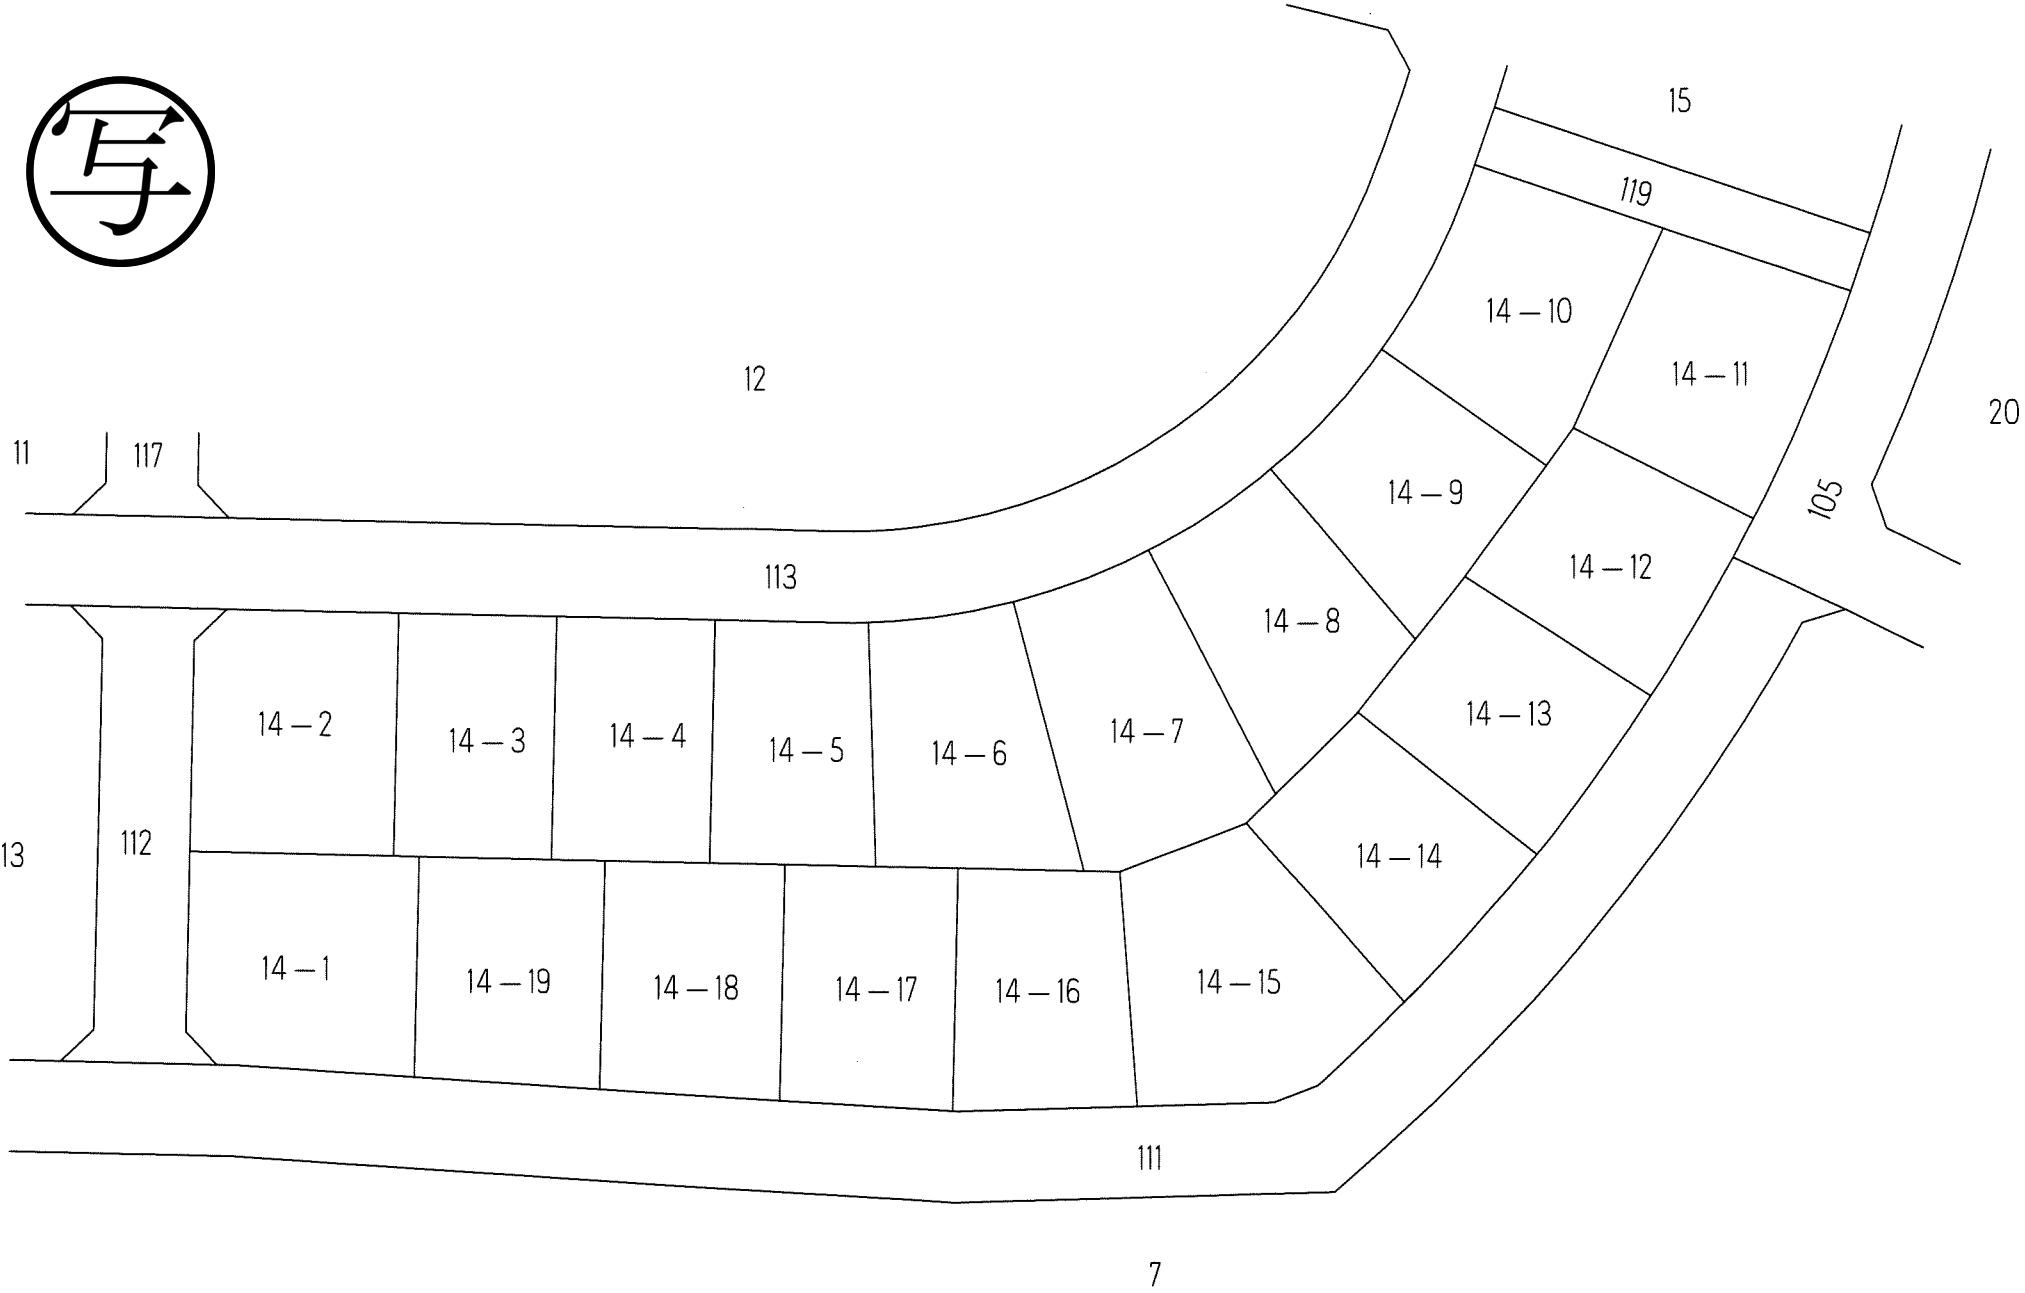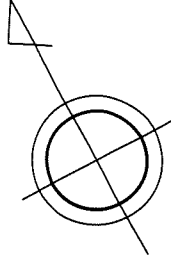

# 千葉都市計画事業土気東特定土地区画整理事業 換地図

縮尺1:500 全1葉の1



あすみが丘東四丁目15

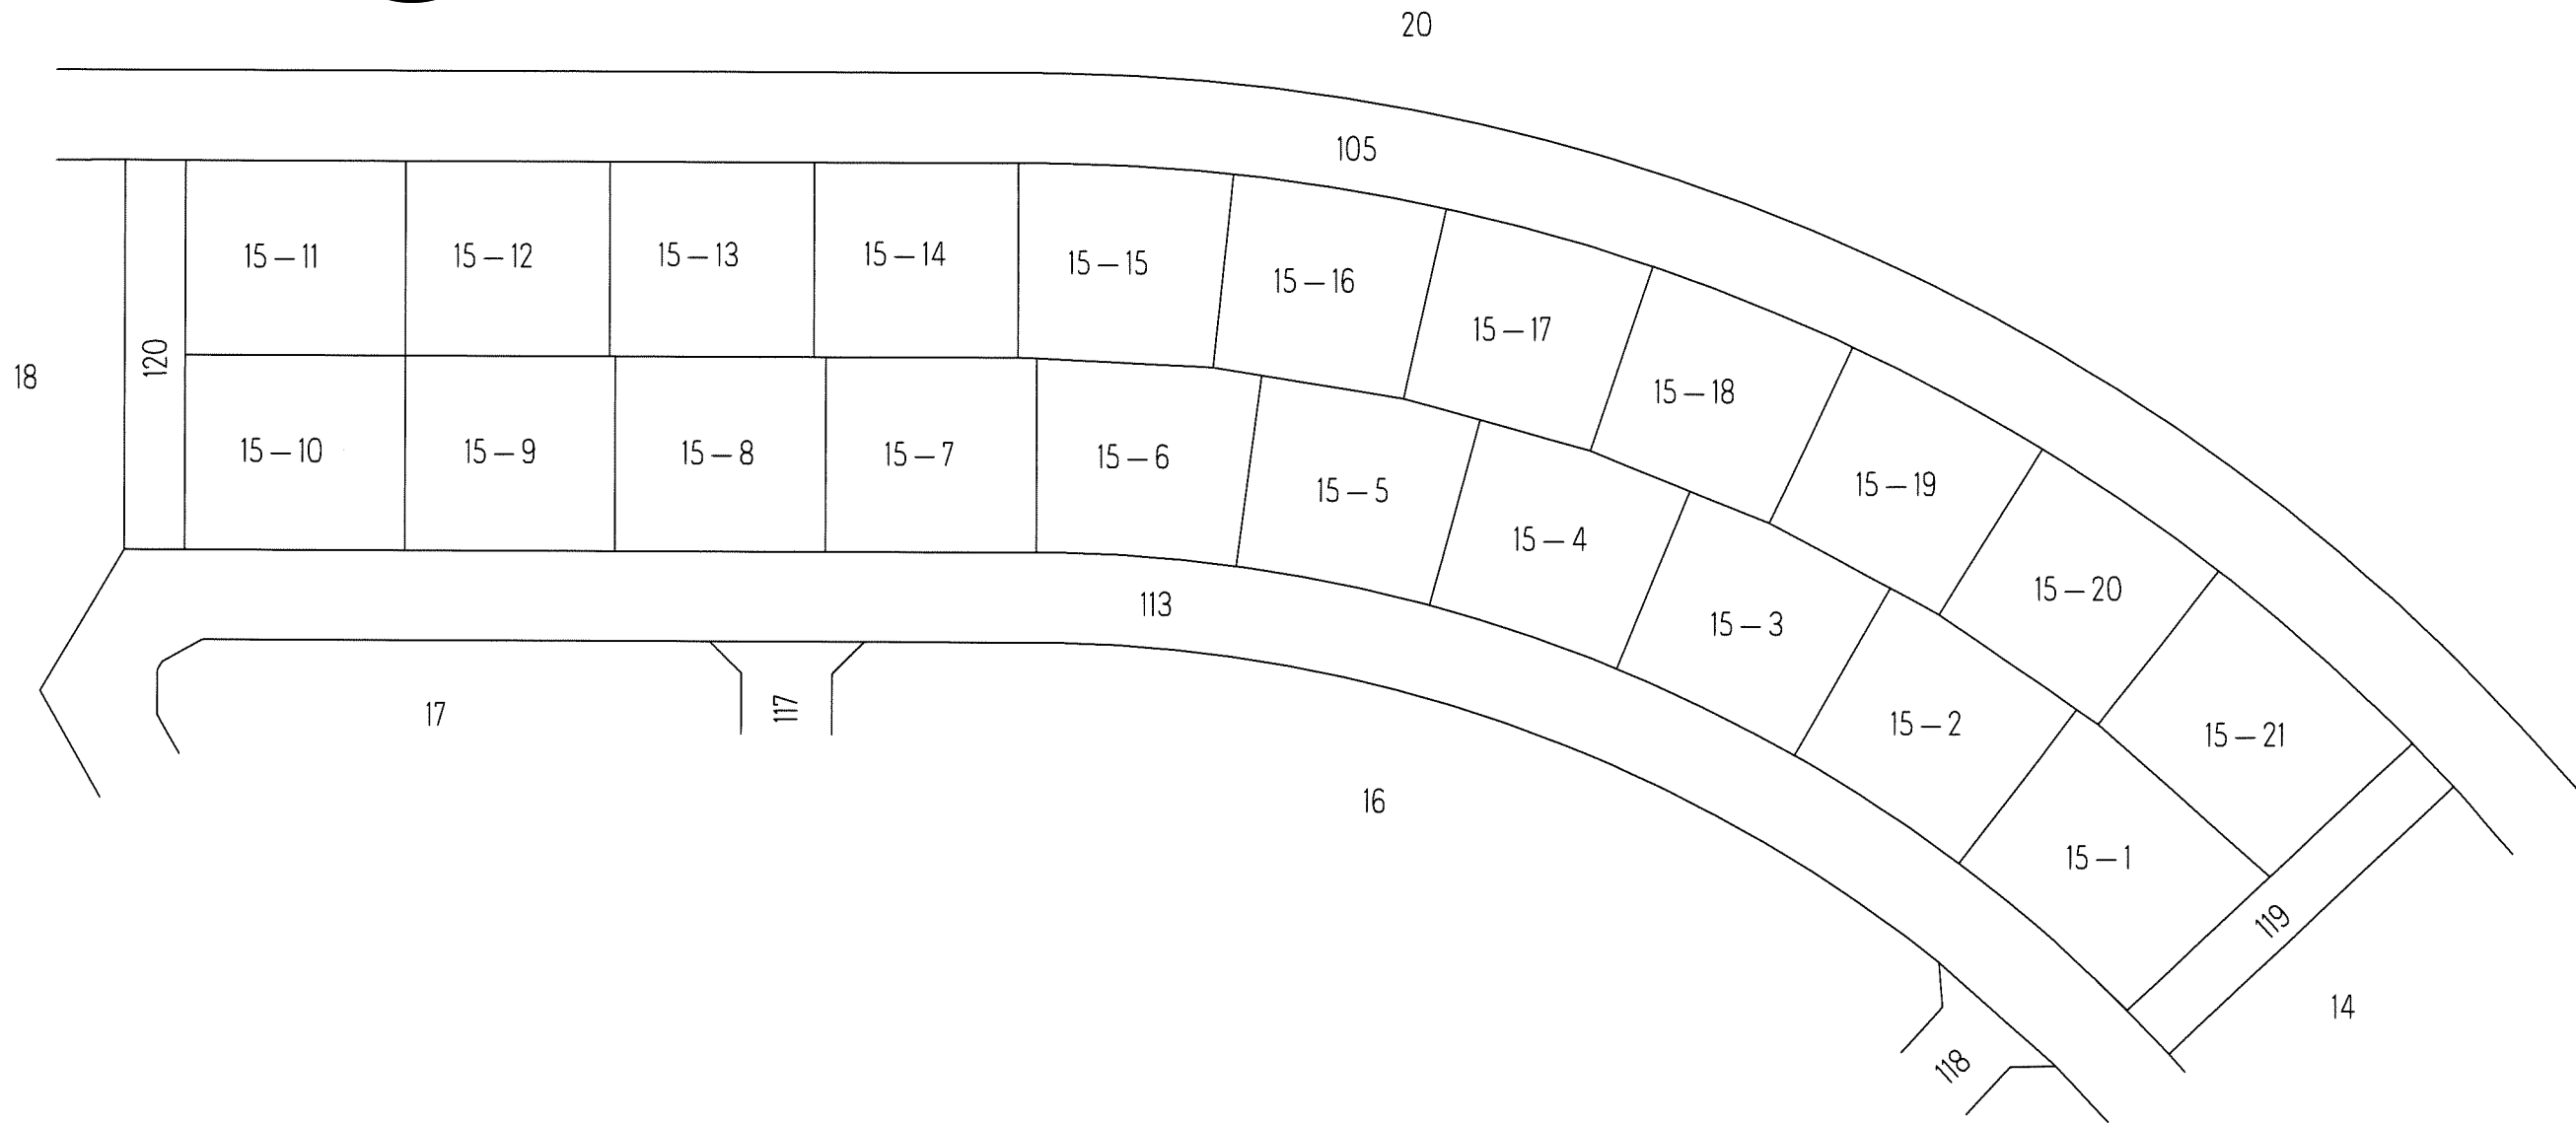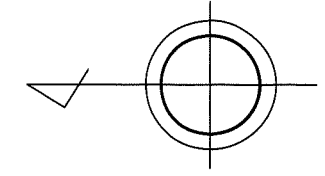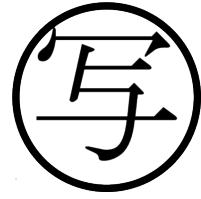

# 千葉都市計画事業土気東特定土地区画整理事業 換地図

縮尺1:500 全1葉の1

あすみが丘東四丁目16

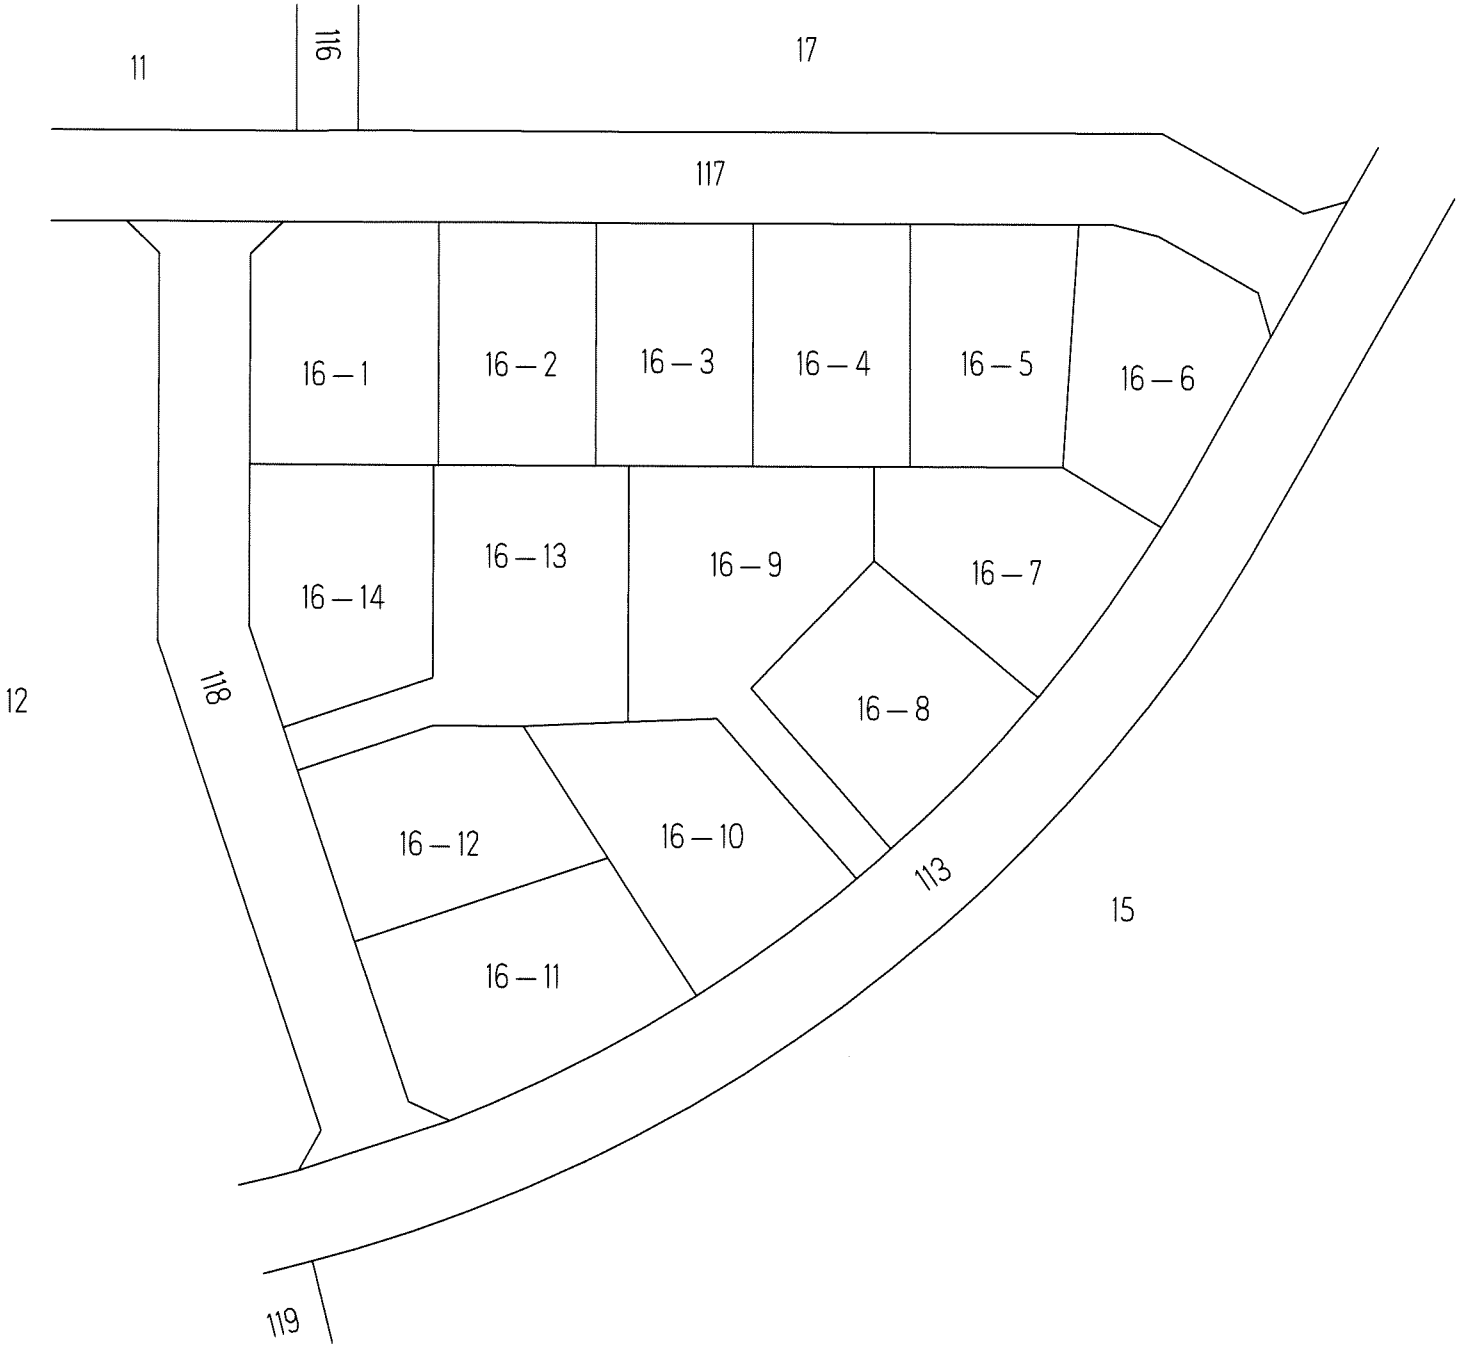
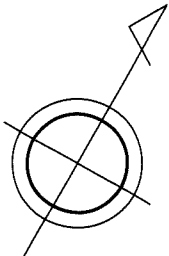




# 千葉都市計画事業土気東特定土地区画整理事業 換地図

縮尺1:500 全1葉の1




あすみが丘東四丁目17

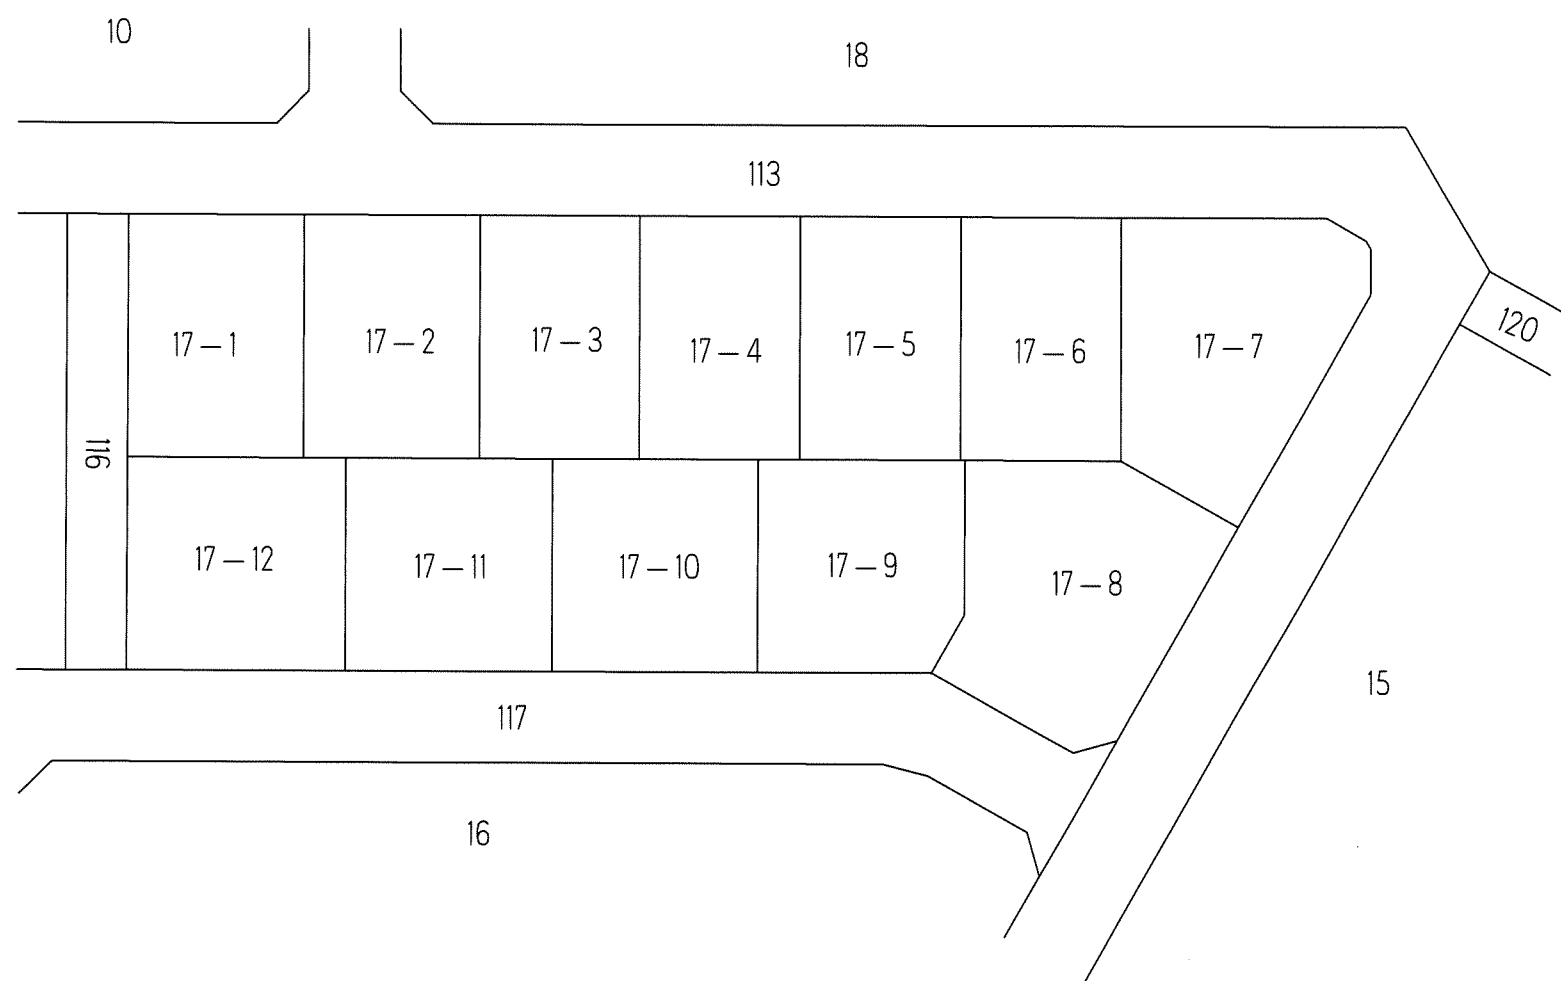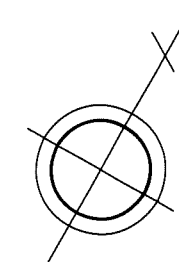

# 千葉都市計画事業土気東特定土地区画整理事業 換地図

縮尺1：500 全1葉の1

あすみが丘東四丁目18

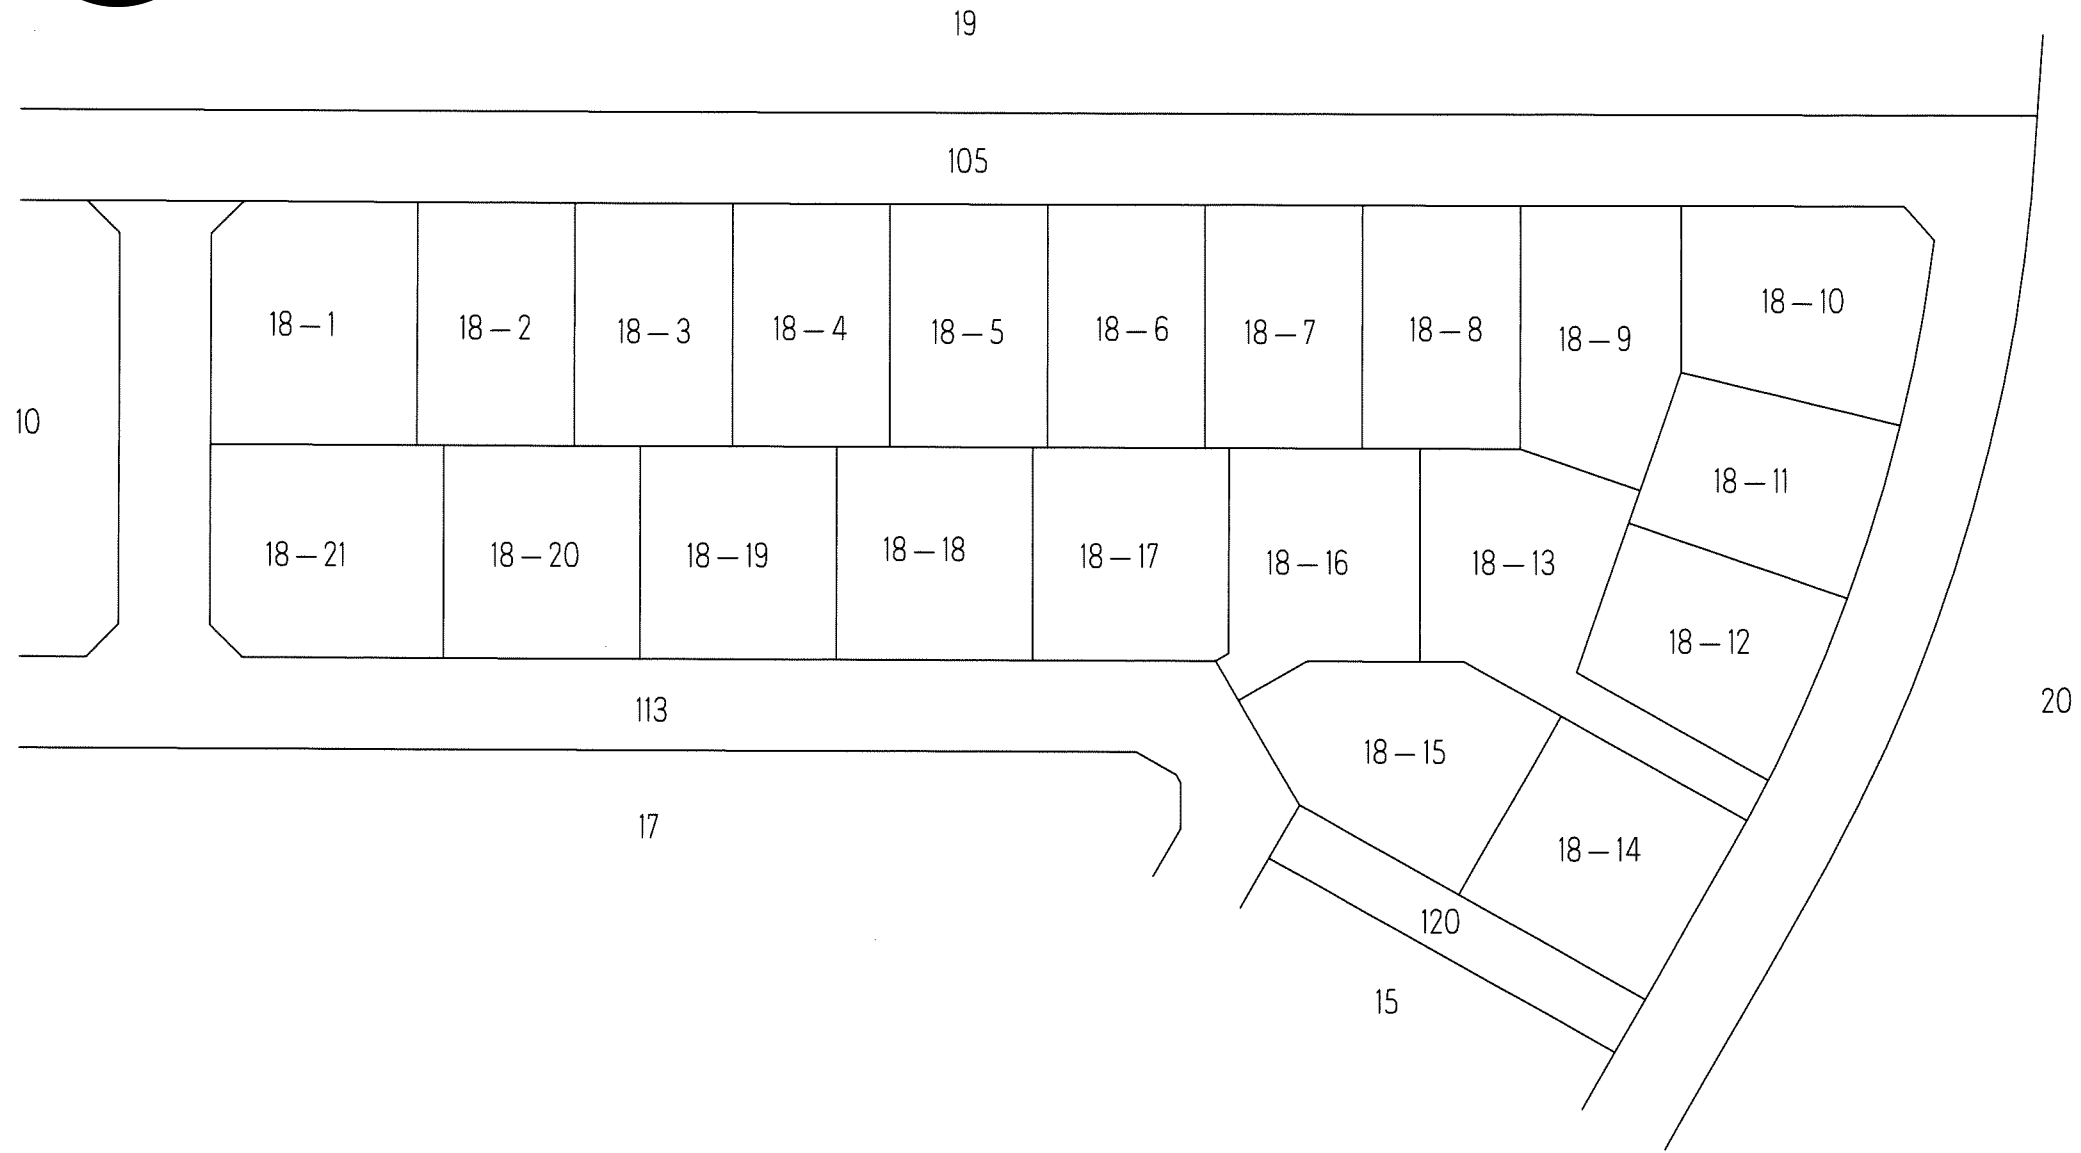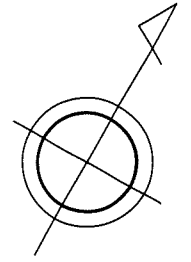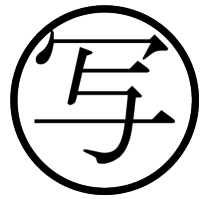


# 千葉都市計画事業土気東特定土地区画整理事業 換地図

縮尺1:500 全1葉の1

あすみが丘東四丁目19

あすみが丘東二丁目

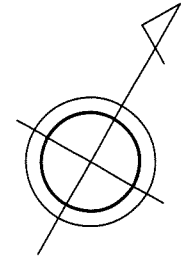


22

19

21

100

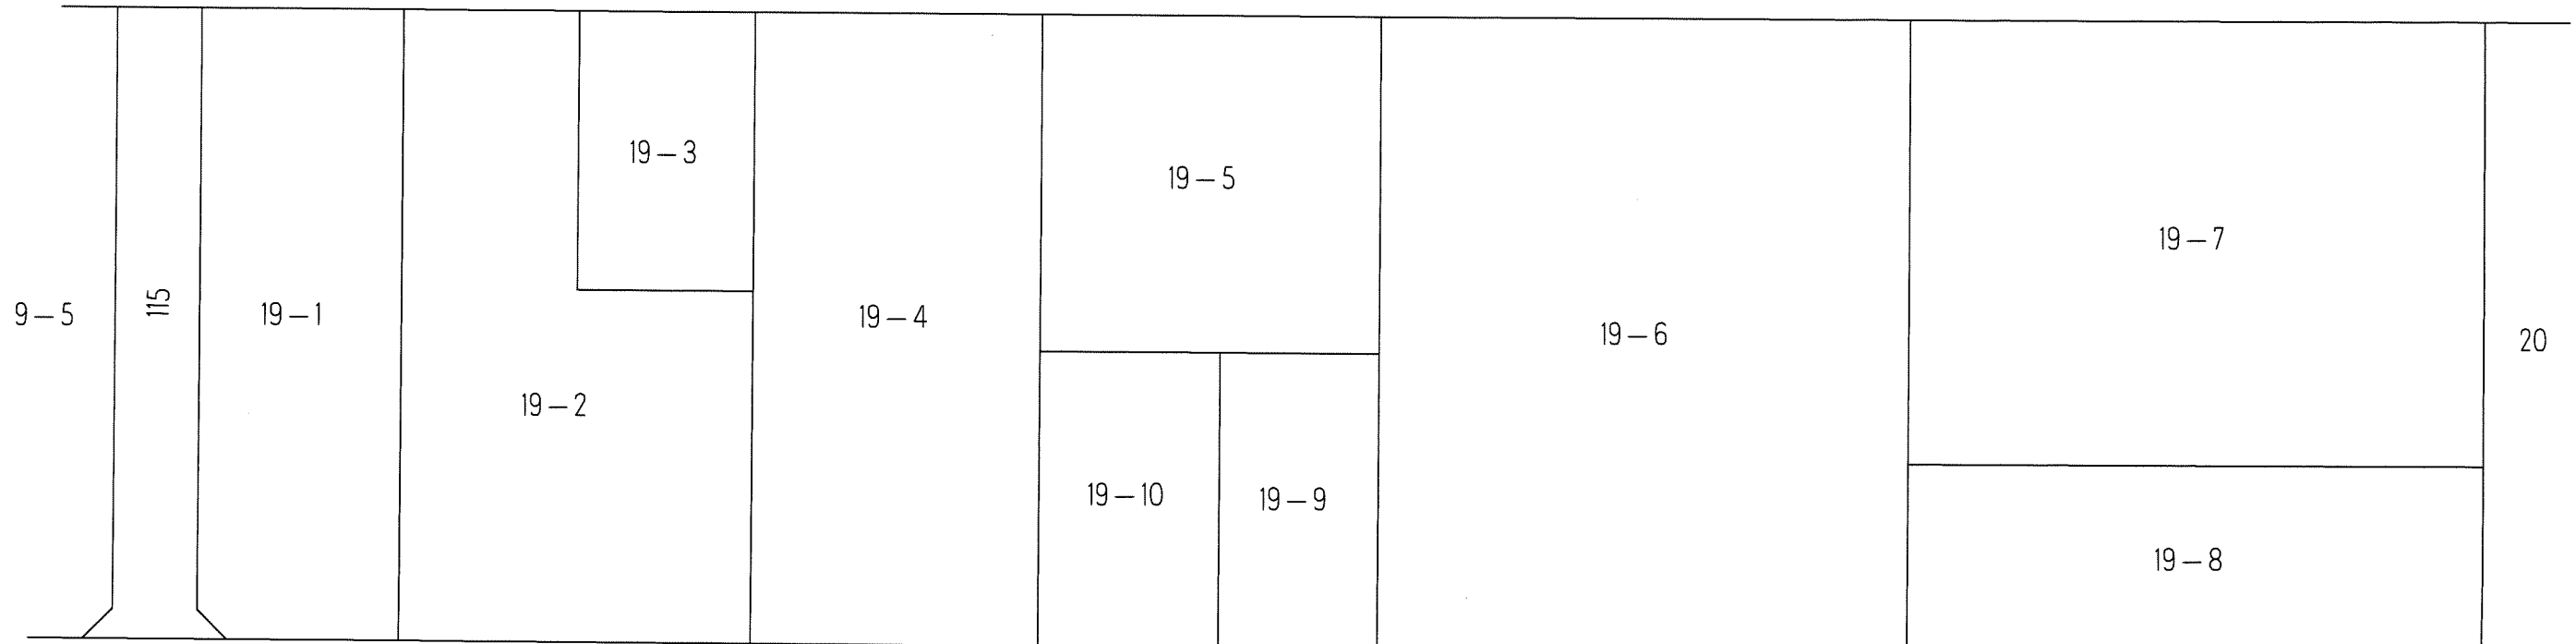

9-5

115

19-1

19-3

19-2

19-4

19-5

19-10

19-9

19-6

19-7

19-8

20

105

10

113

18



千葉市土気東土地区画整理組合