


千葉都市計画事業土気東特定土地区画整理事業
換地図

縮尺1:500 全2葉の2

あすみが丘東五丁目 1

あすみが丘東二丁目

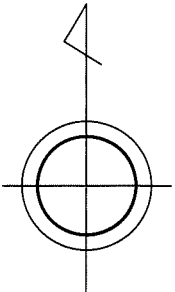


千葉都市計画事業土気東特定土地区画整理事業 換地図

縮尺1:500 全2葉の1

あすみが丘東五丁目 1

あすみが丘東二丁目

あすみが丘東四丁目


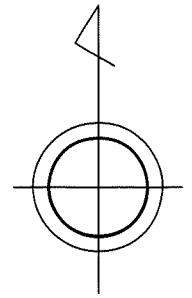


千葉市土気東土地区画整理組合

千葉都市計画事業土気東特定土地区画整理事業 換地図

縮尺1:500 全1葉の1



あすみが丘東五丁目2

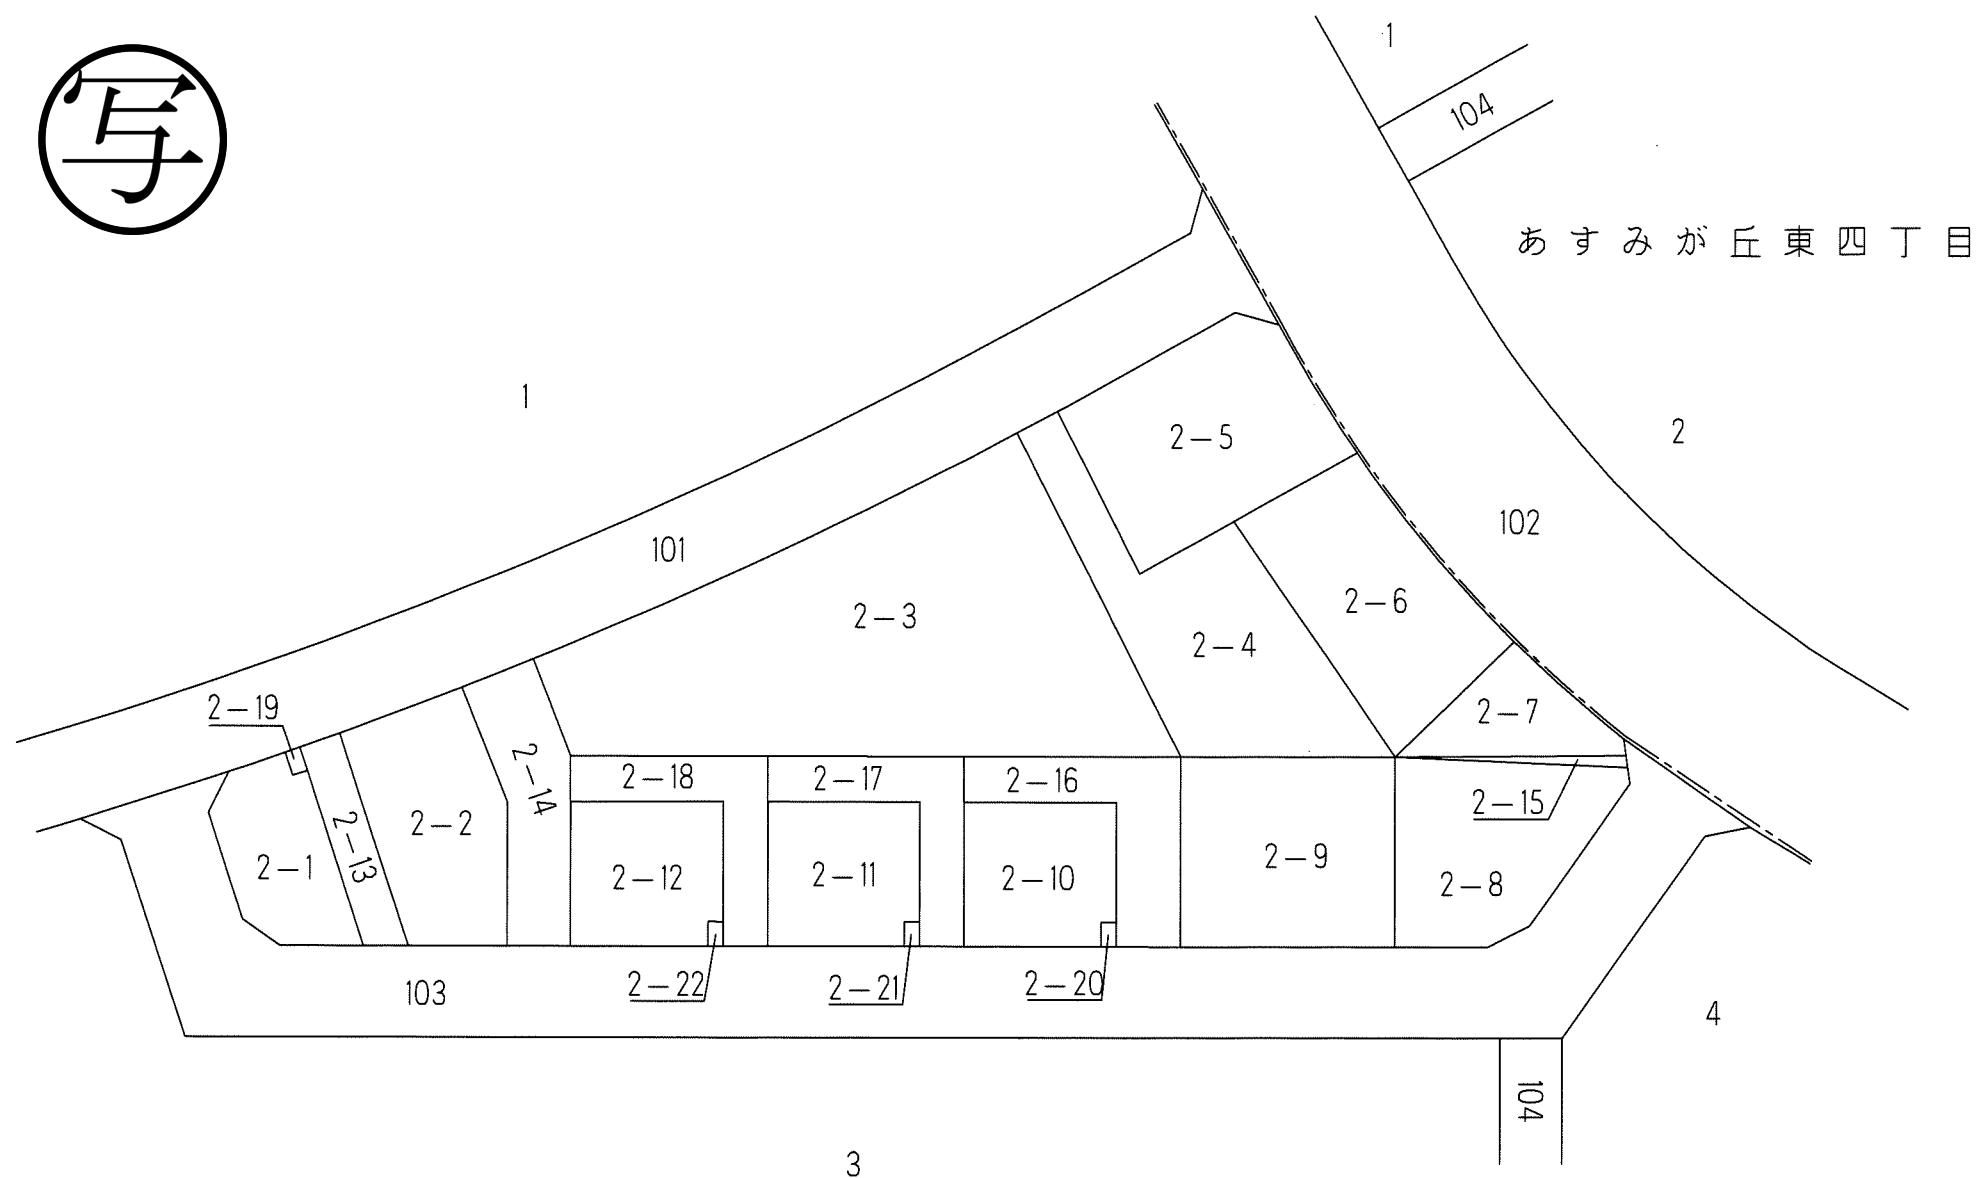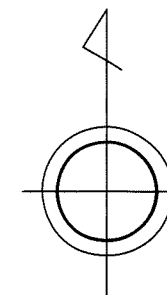

千葉都市計画事業土気東特定土地区画整理事業
換地図

縮尺1:500 全2葉の2



あすみが丘東五丁目3

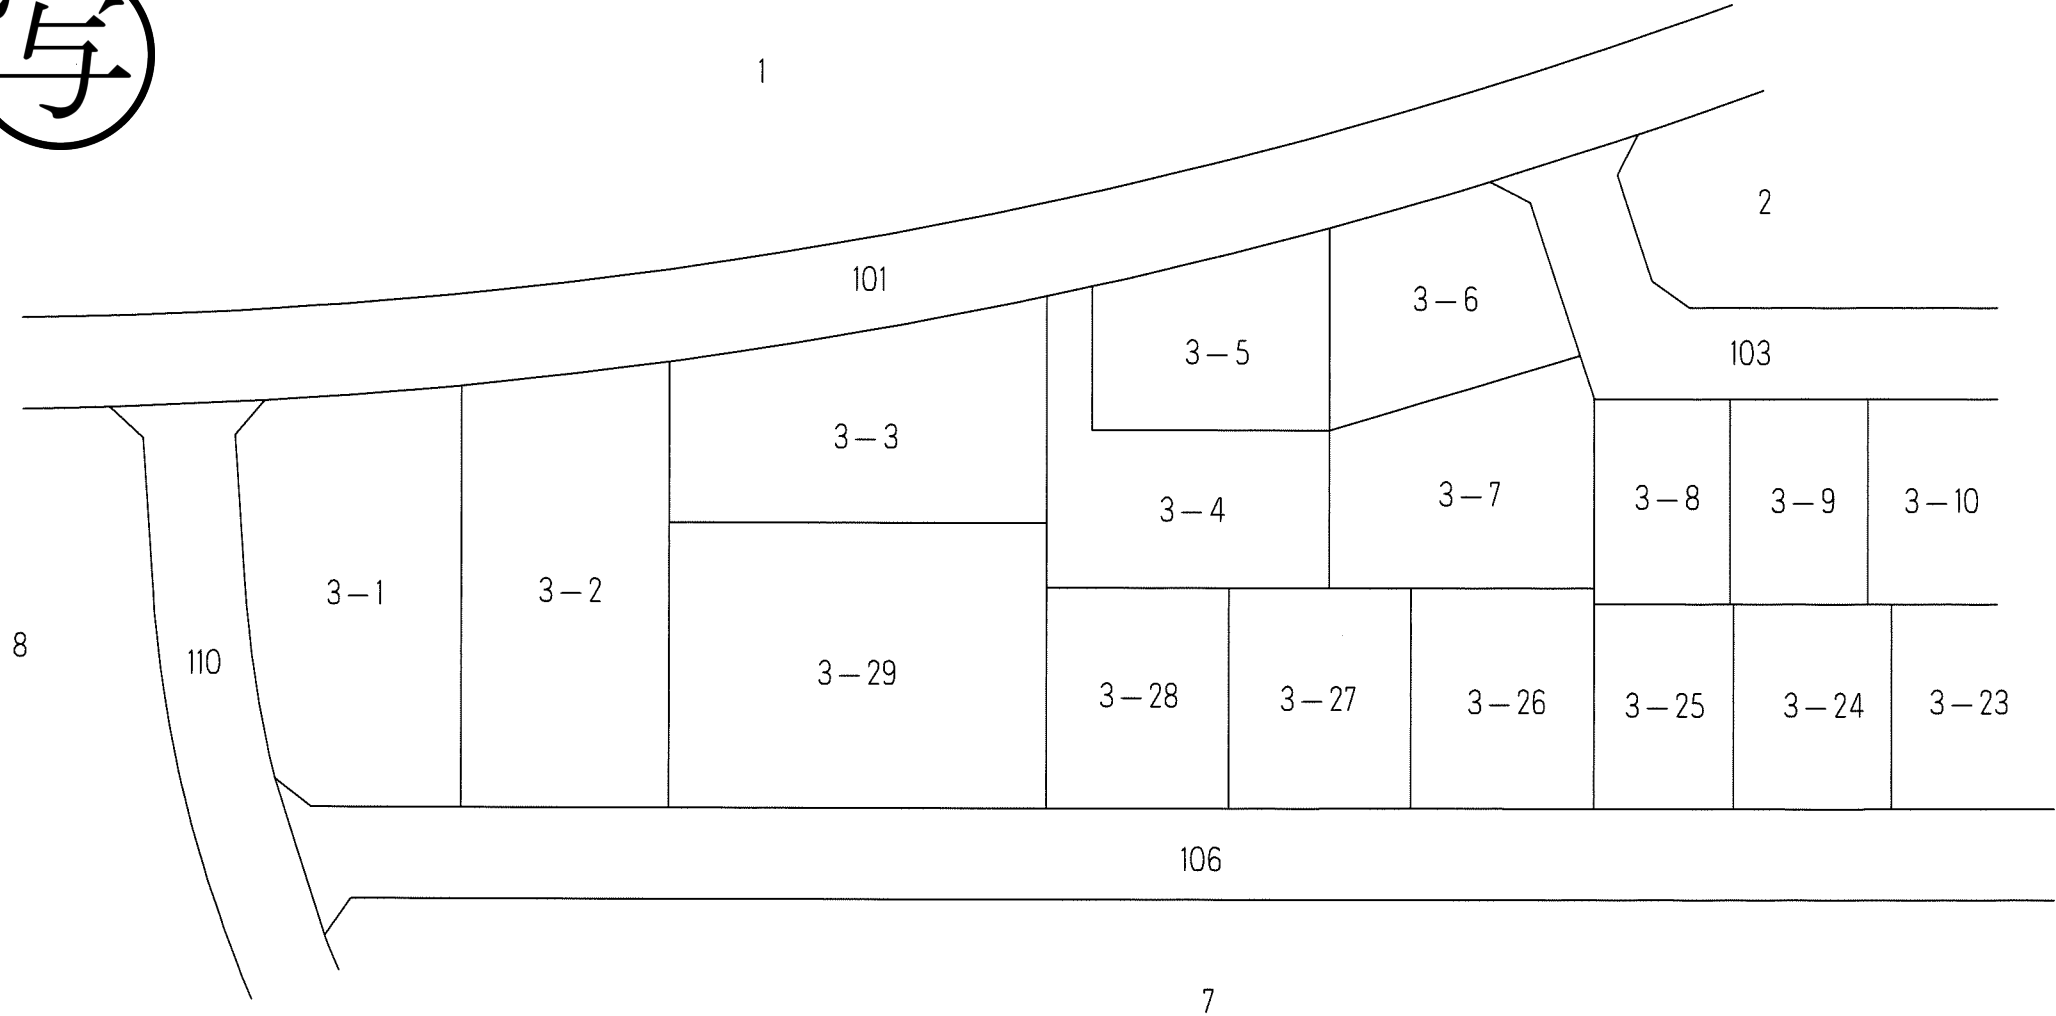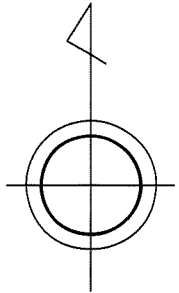

千葉都市計画事業土気東特定土地区画整理事業 換地図

縮尺1：500 全2葉の1

あすみが丘東五丁目3


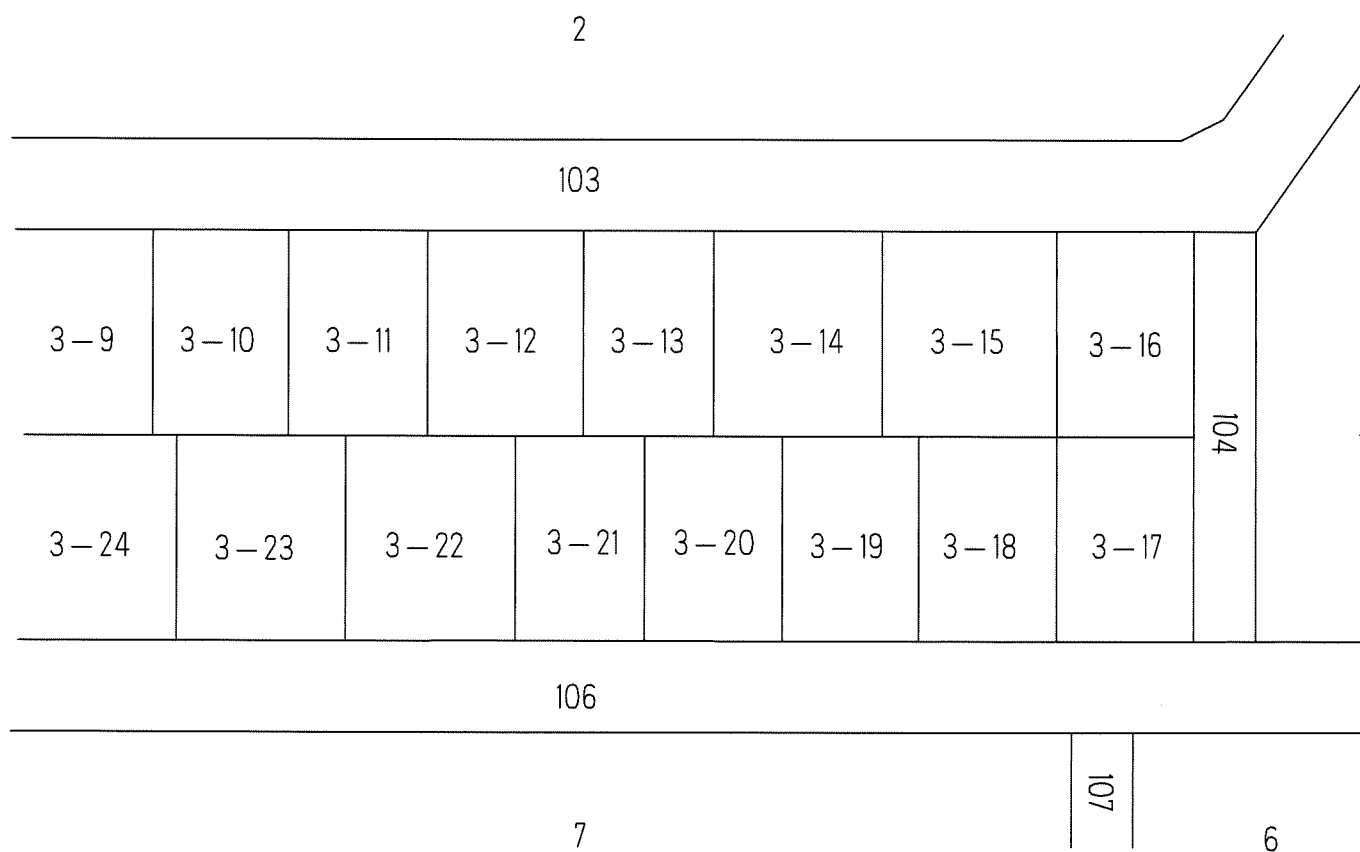
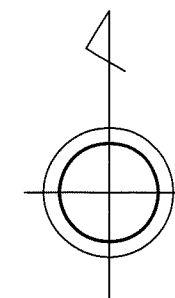


千葉都市計画事業土気東特定土地区画整理事業 換地図

縮尺1：500 全1葉の1

あすみが丘東五丁目5



あすみが丘東四丁目

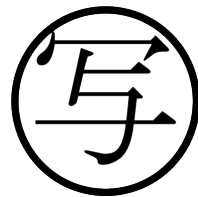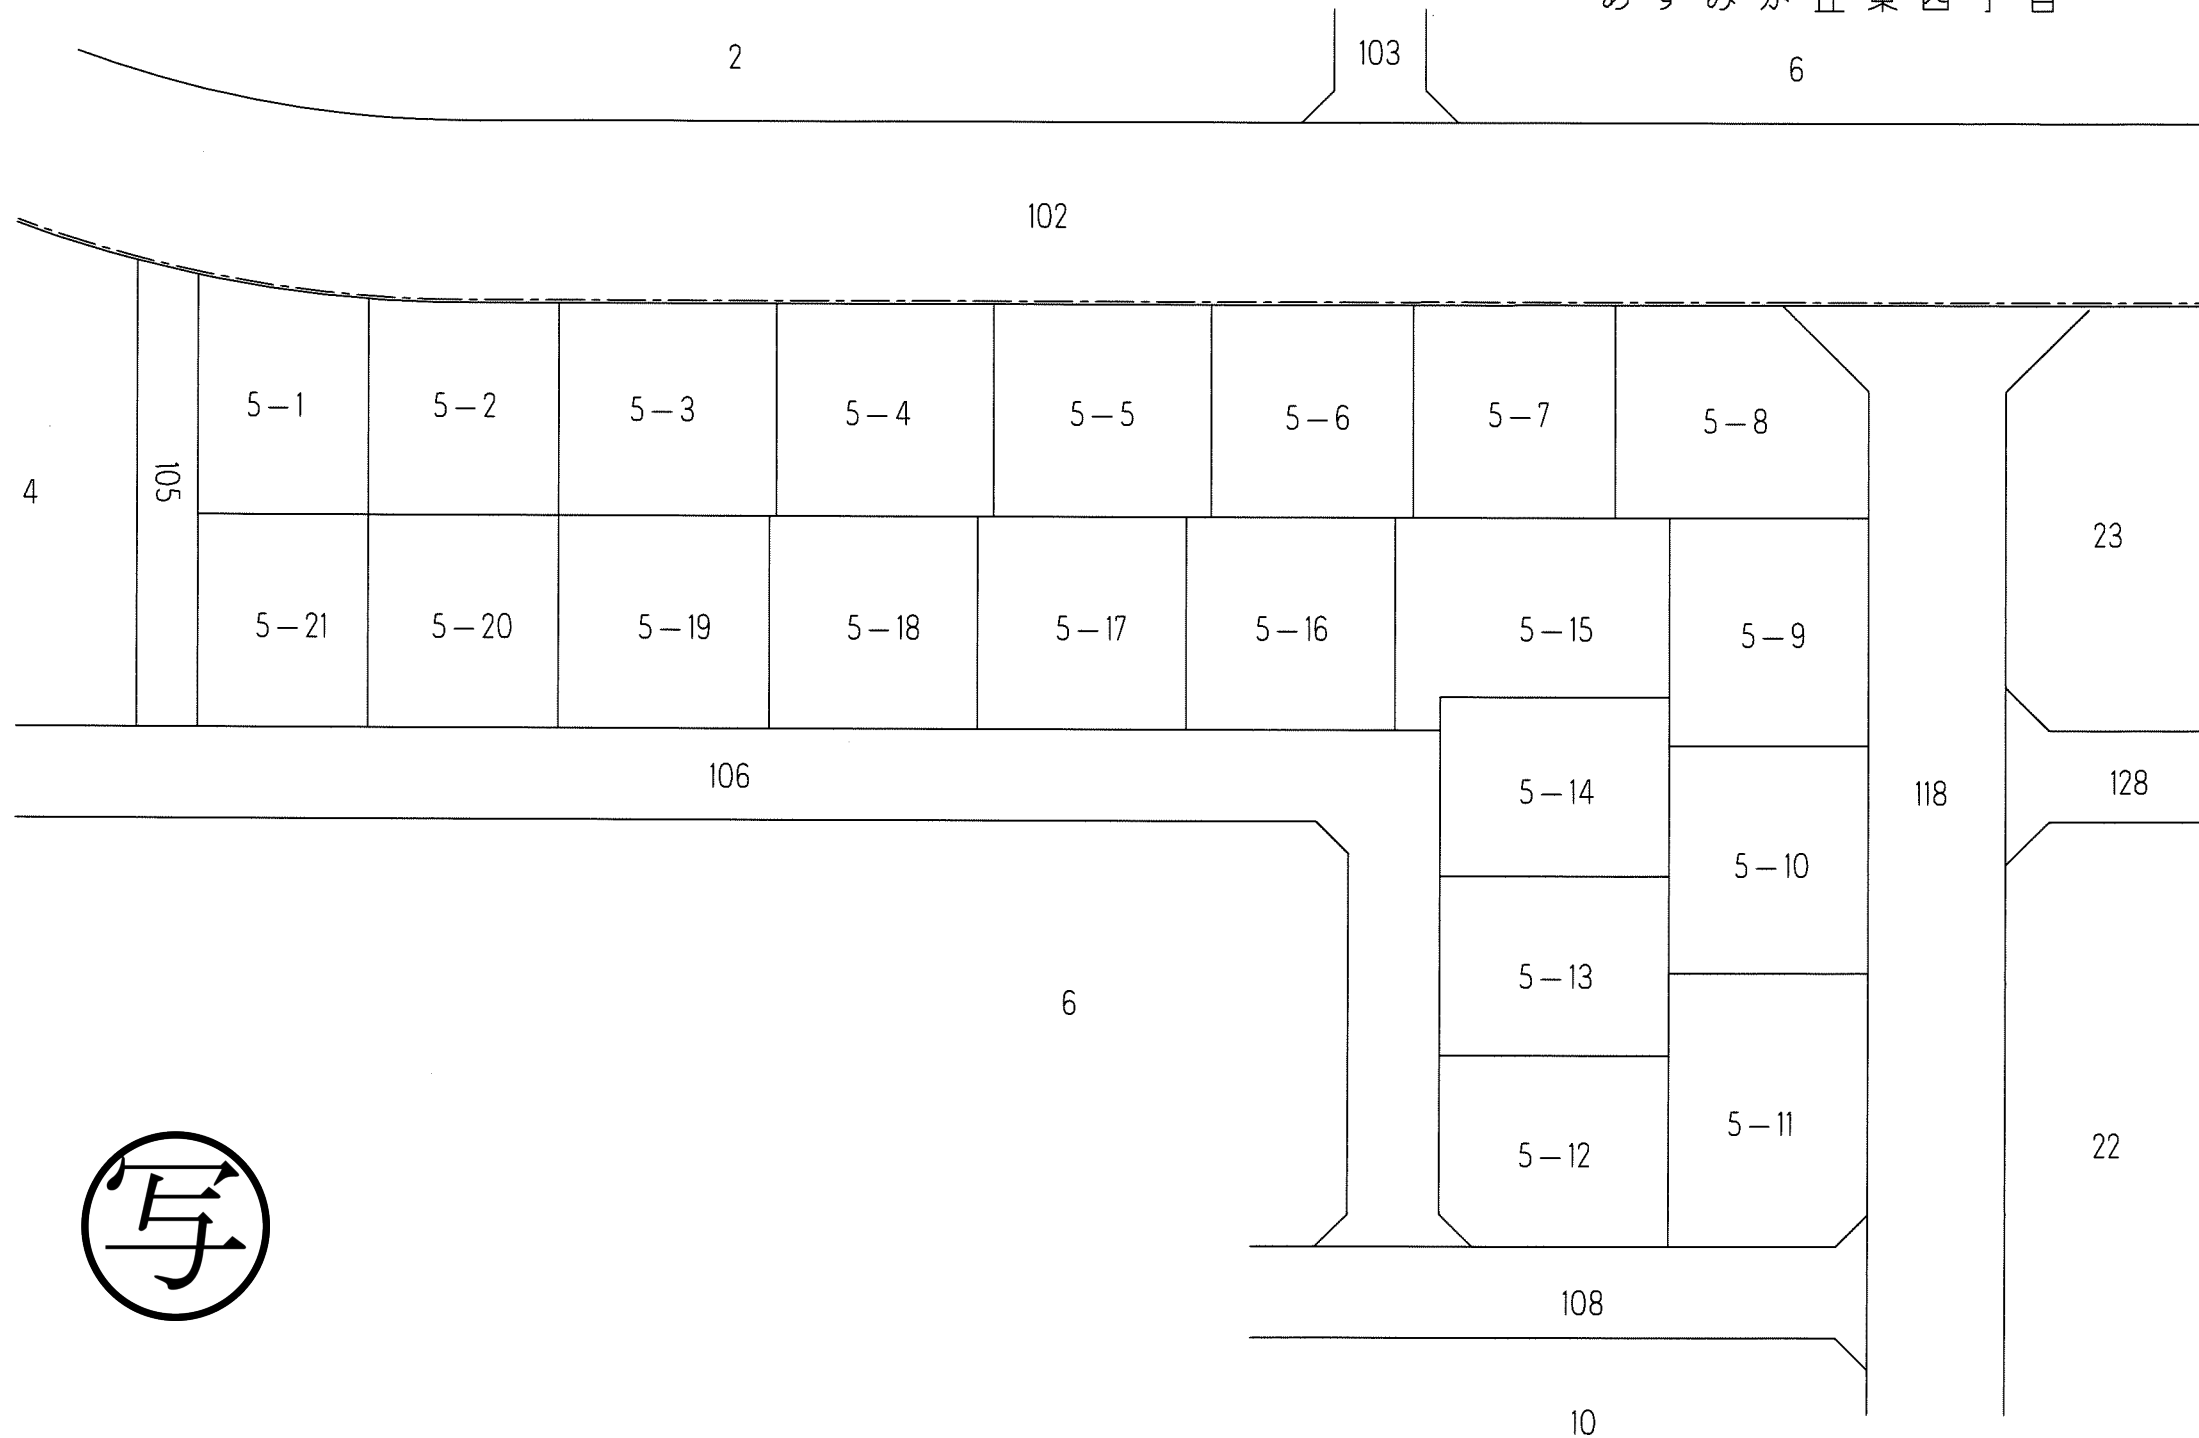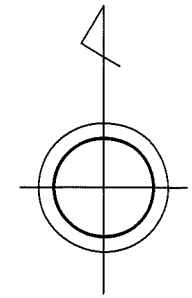

千葉都市計画事業土気東特定土地区画整理事業
換地図

縮尺1:500 全1葉の1



あすみが丘東五丁目6

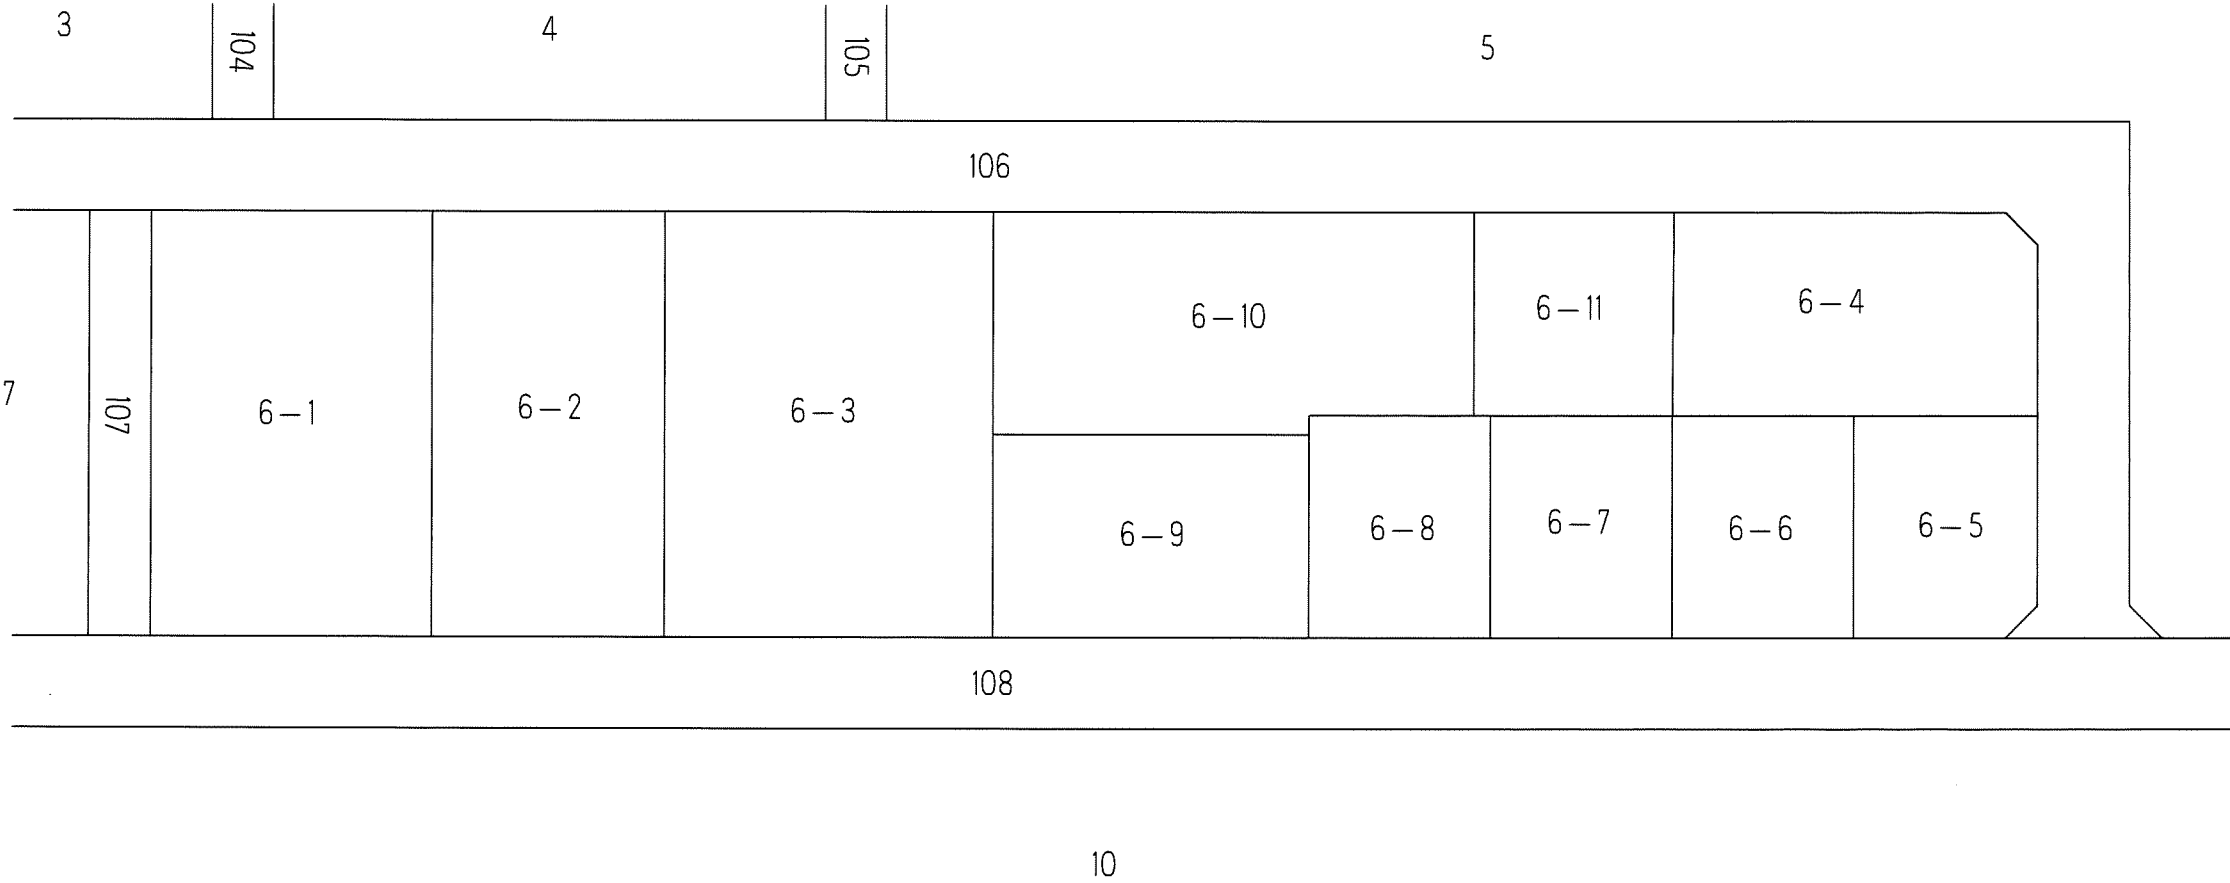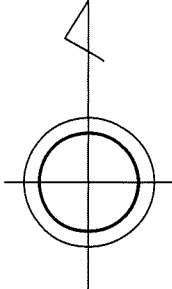

千葉都市計画事業土気東特定土地区画整理事業 換地図

縮尺1:500 全1葉の1

あすみが丘東五丁目7

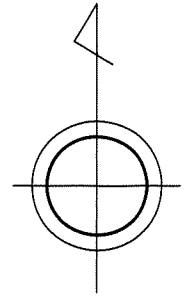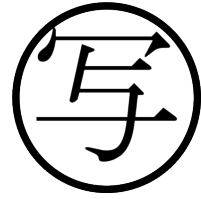

3-1

106

7-1

7-2

7-22

7-3

7-4

7-5

7-6

7-7

7-8

7-9

7-10

7-11

7-12

7-13

107

6

7-21

7-20

7-19

7-18

7-24

7-17

7-23

7-16

7-15

7-14

108

9

109

10




110

8

千葉都市計画事業土気東特定土地区画整理事業 換地図

縮尺1:500 全1葉の1

あすみが丘東五丁目8

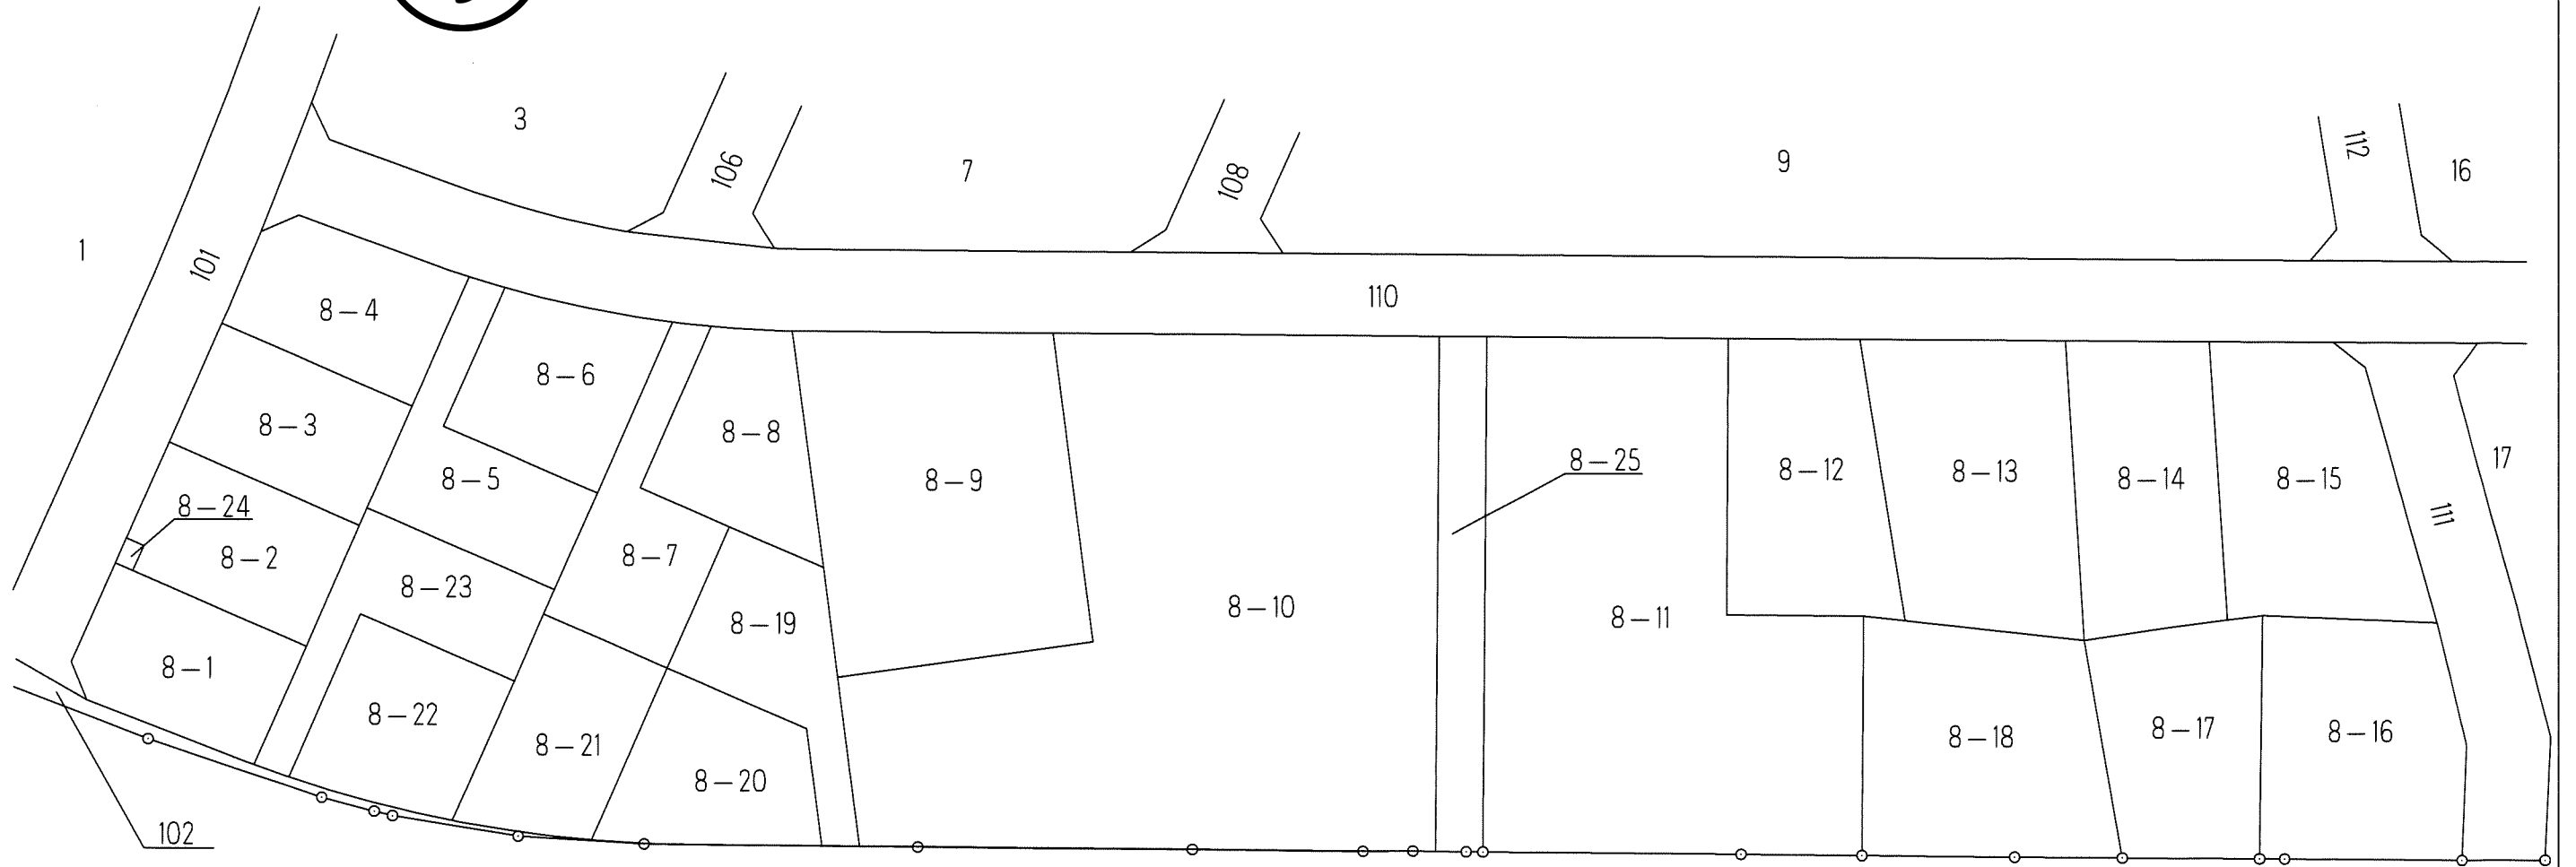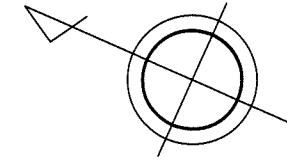
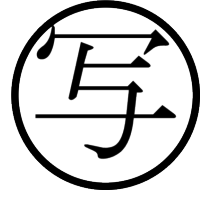


千葉市土気東土地区画整理組合

千葉都市計画事業土気東特定土地区画整理事業 換地図

縮尺1:500 全1葉の1

あすみが丘東五丁目9


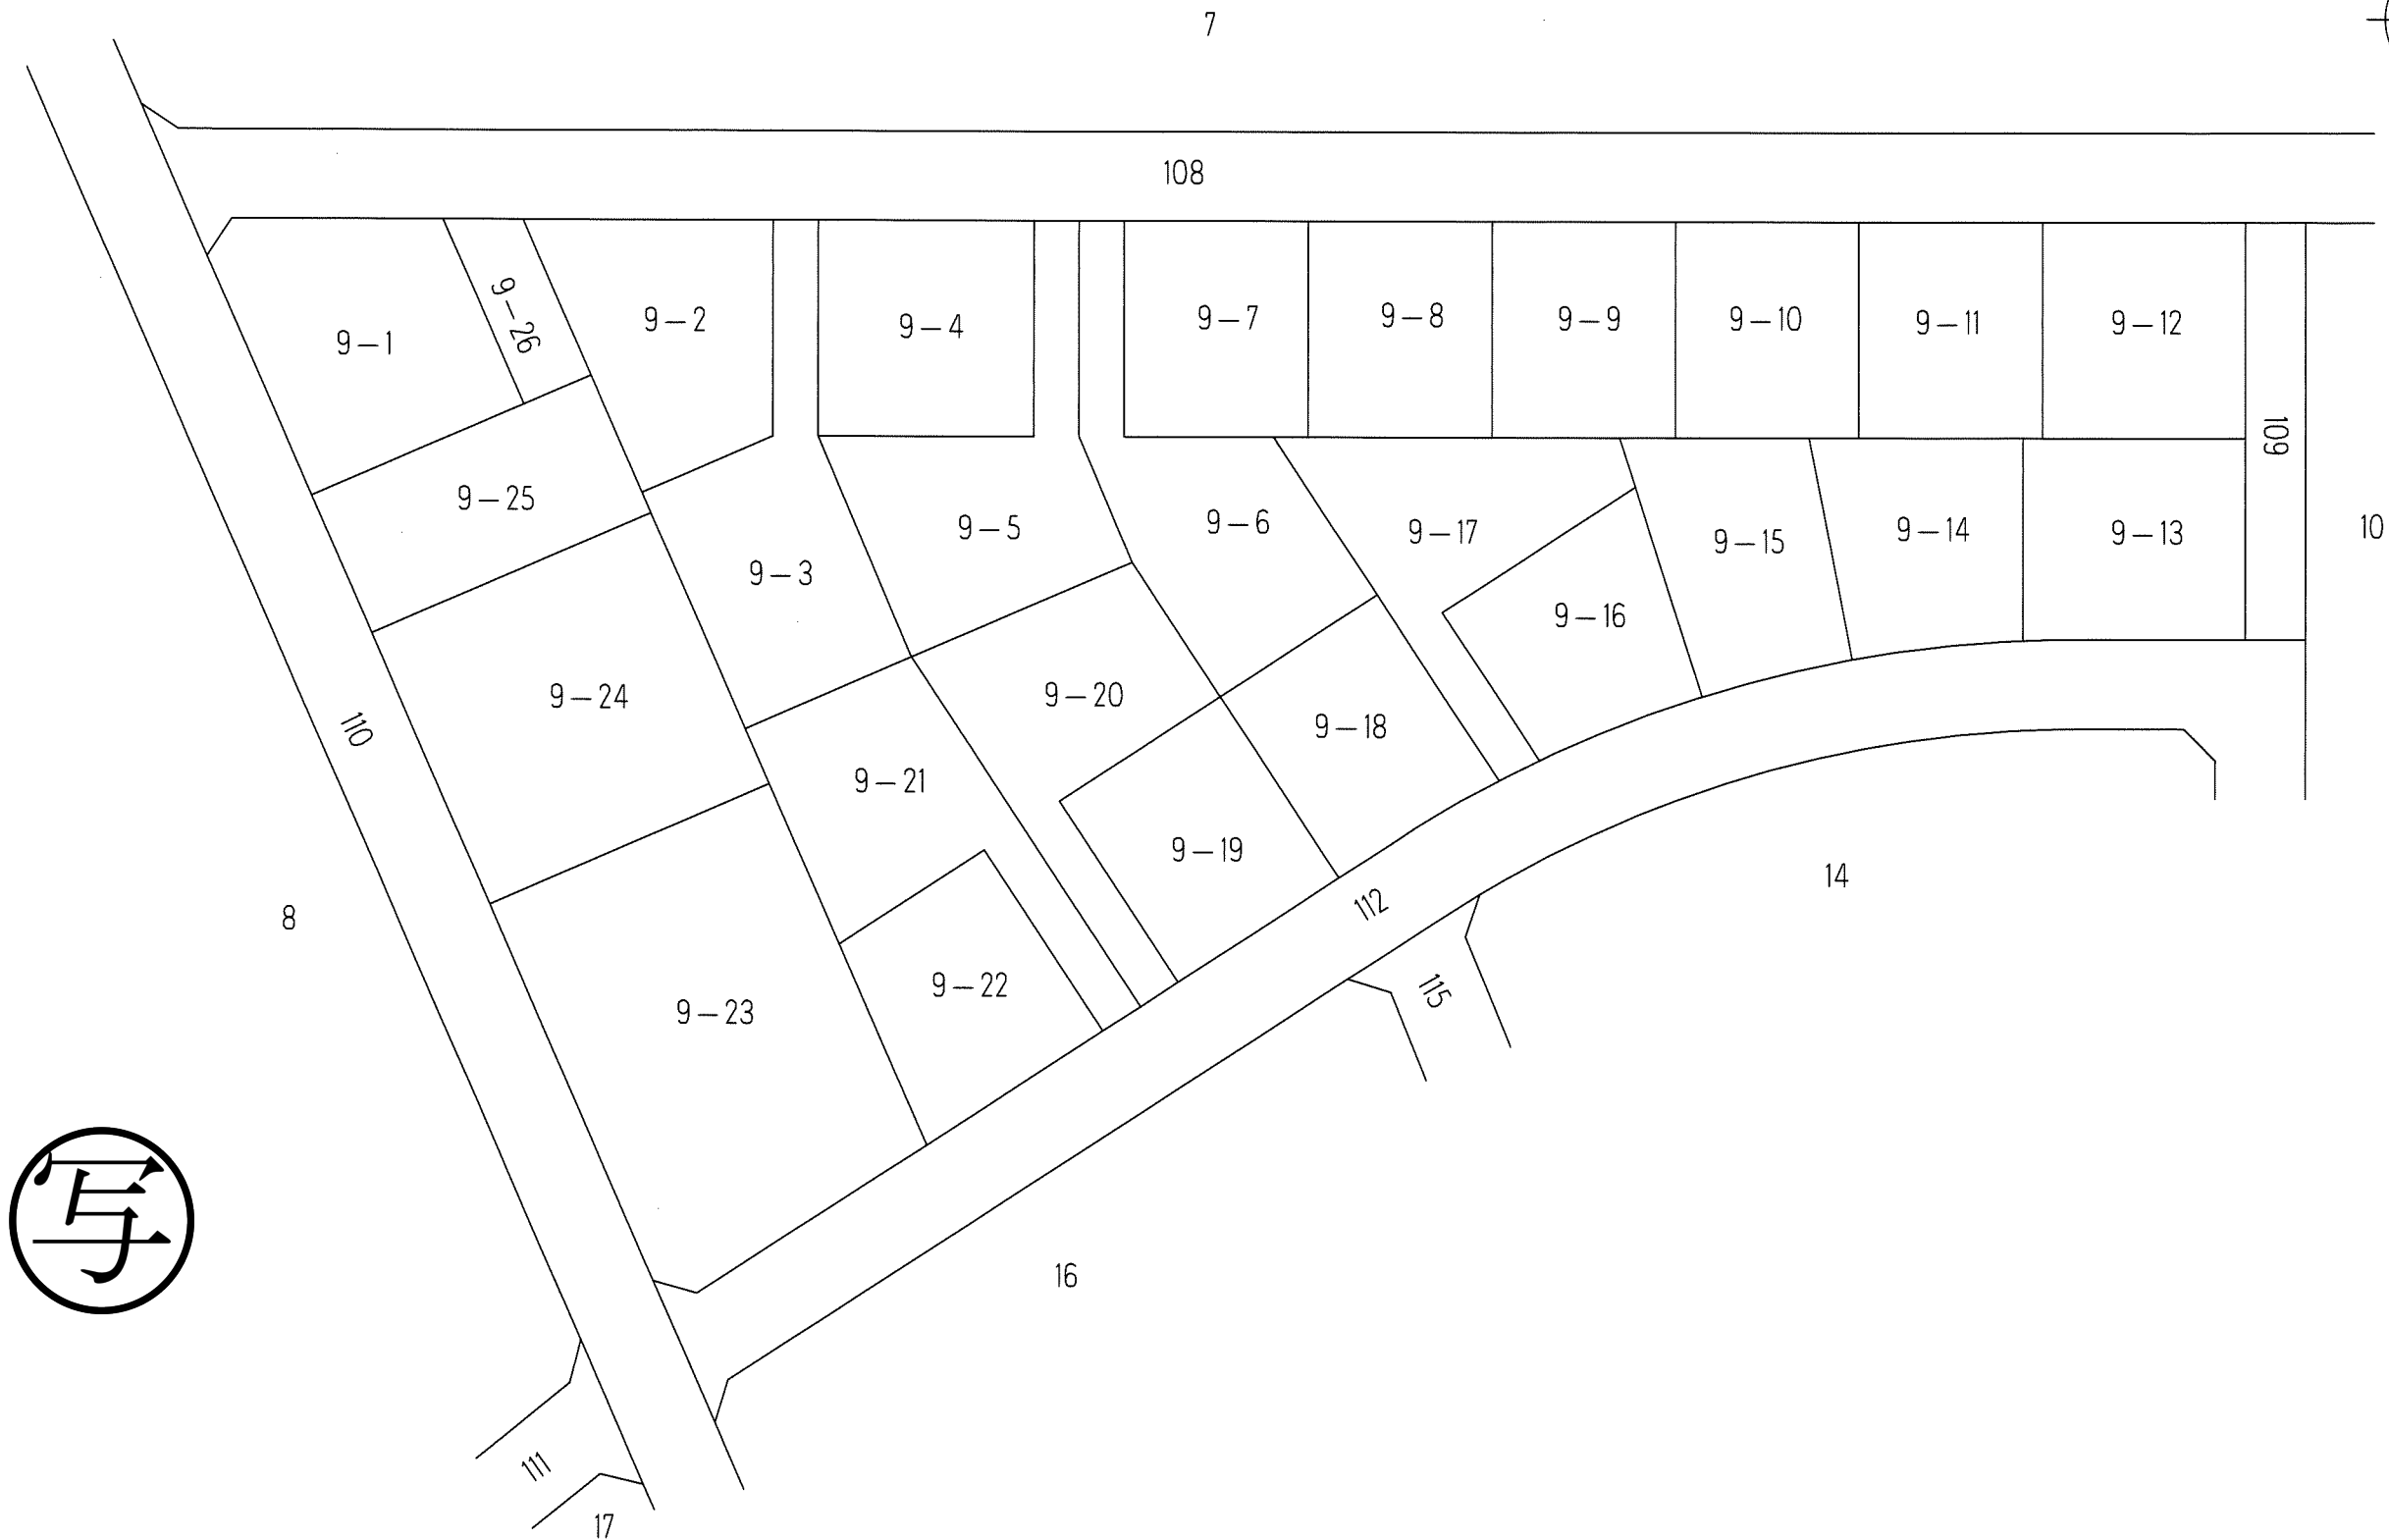
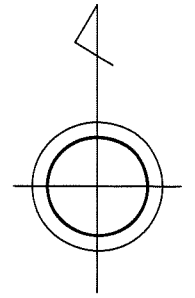


千葉市土気東土地区画整理組合

千葉都市計画事業土気東特定土地区画整理事業 換地図

縮尺1:500 全1葉の1

あすみが丘東五丁目10

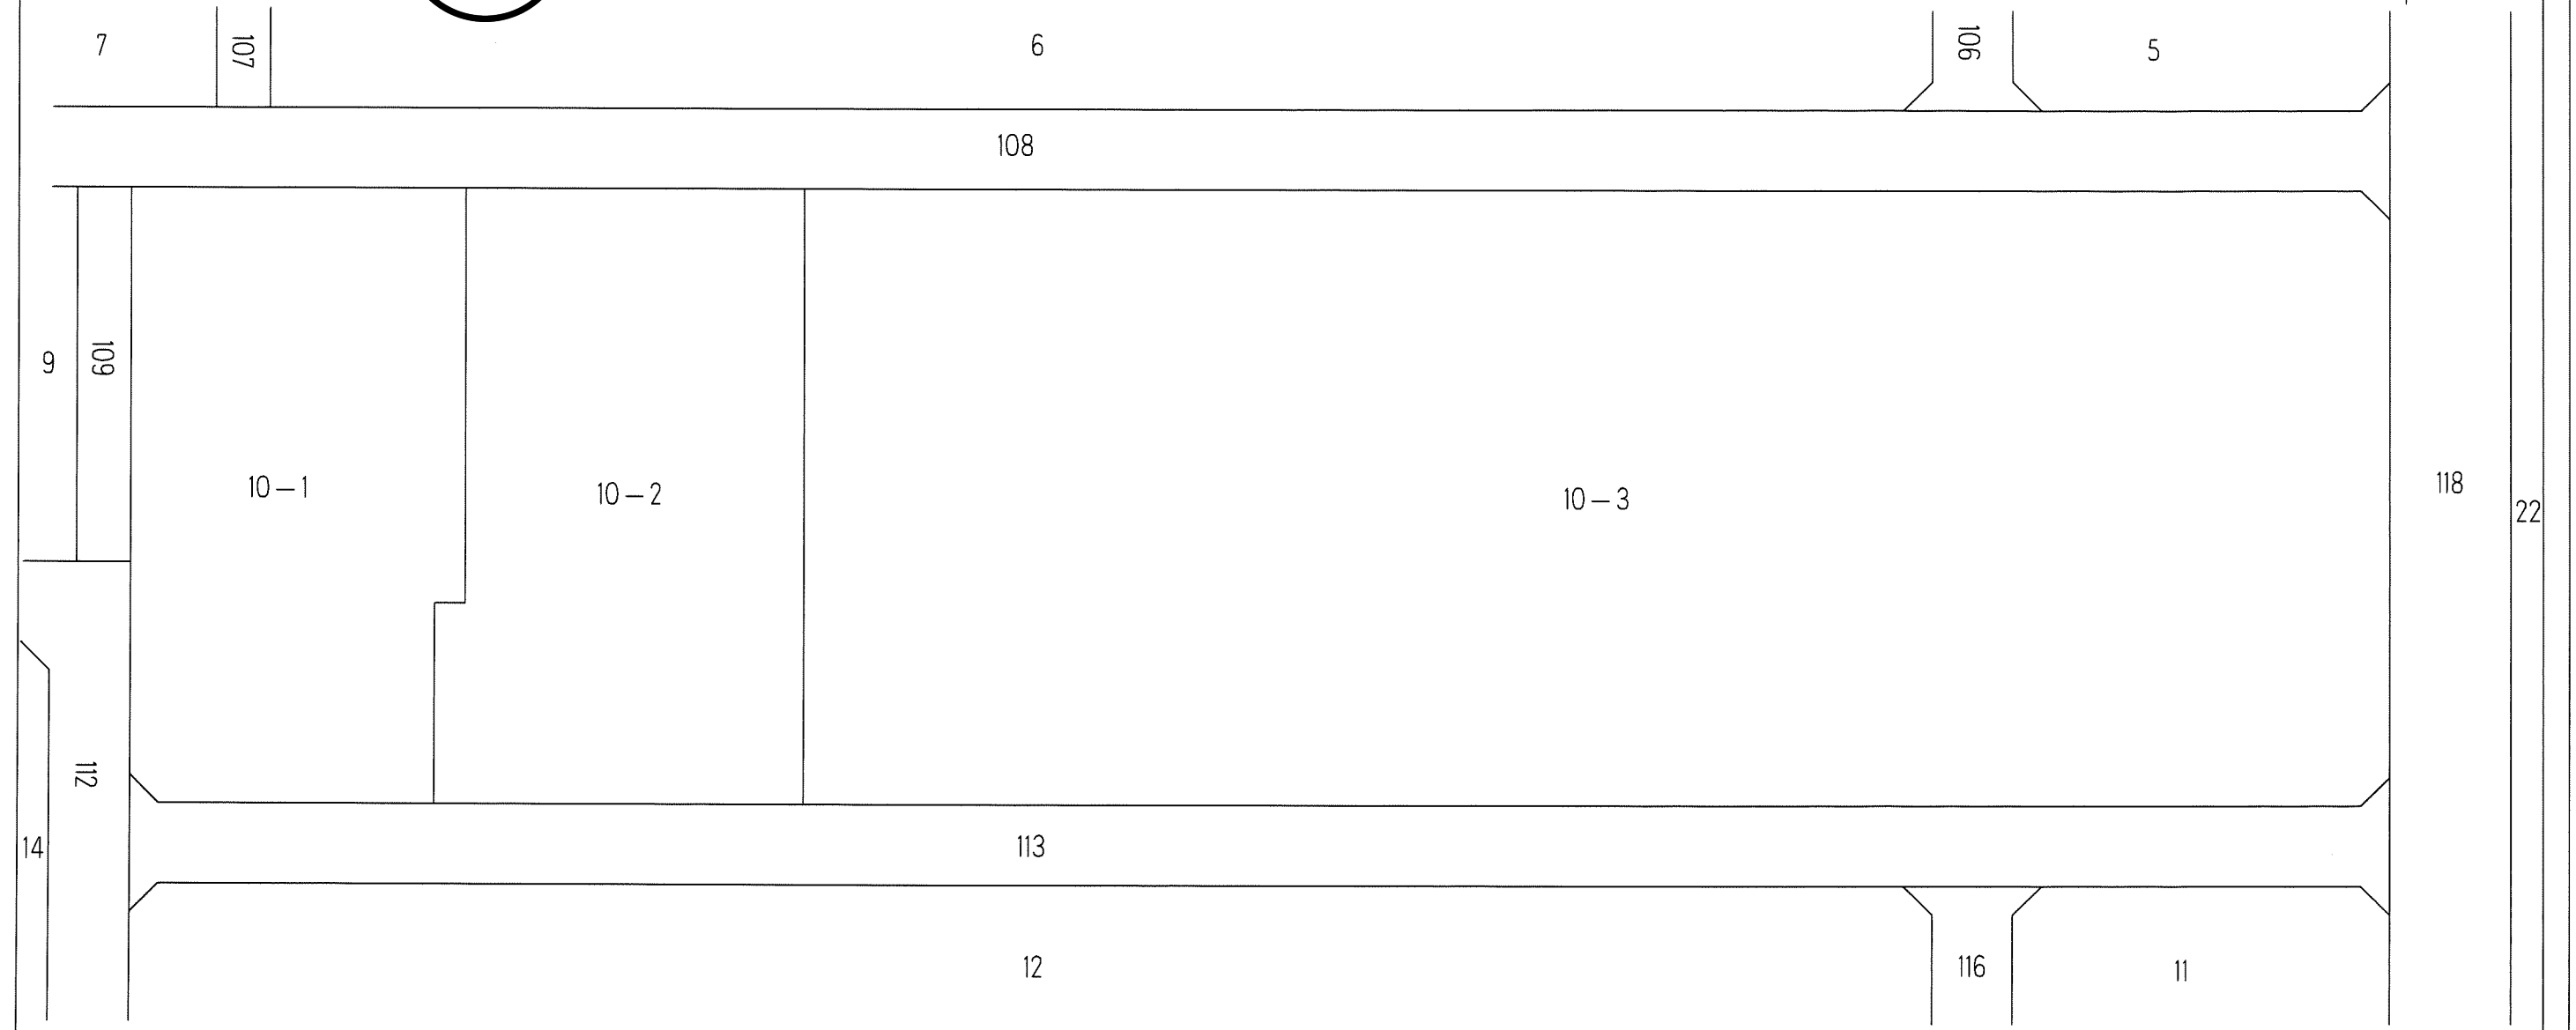
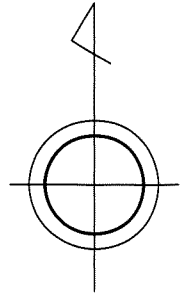
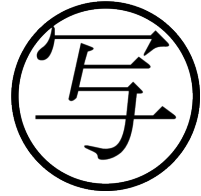


千葉市土気東土地区画整理組合

千葉都市計画事業土気東特定土地区画整理事業 換地図

縮尺1:500 全1葉の1

あすみが丘東五丁目11

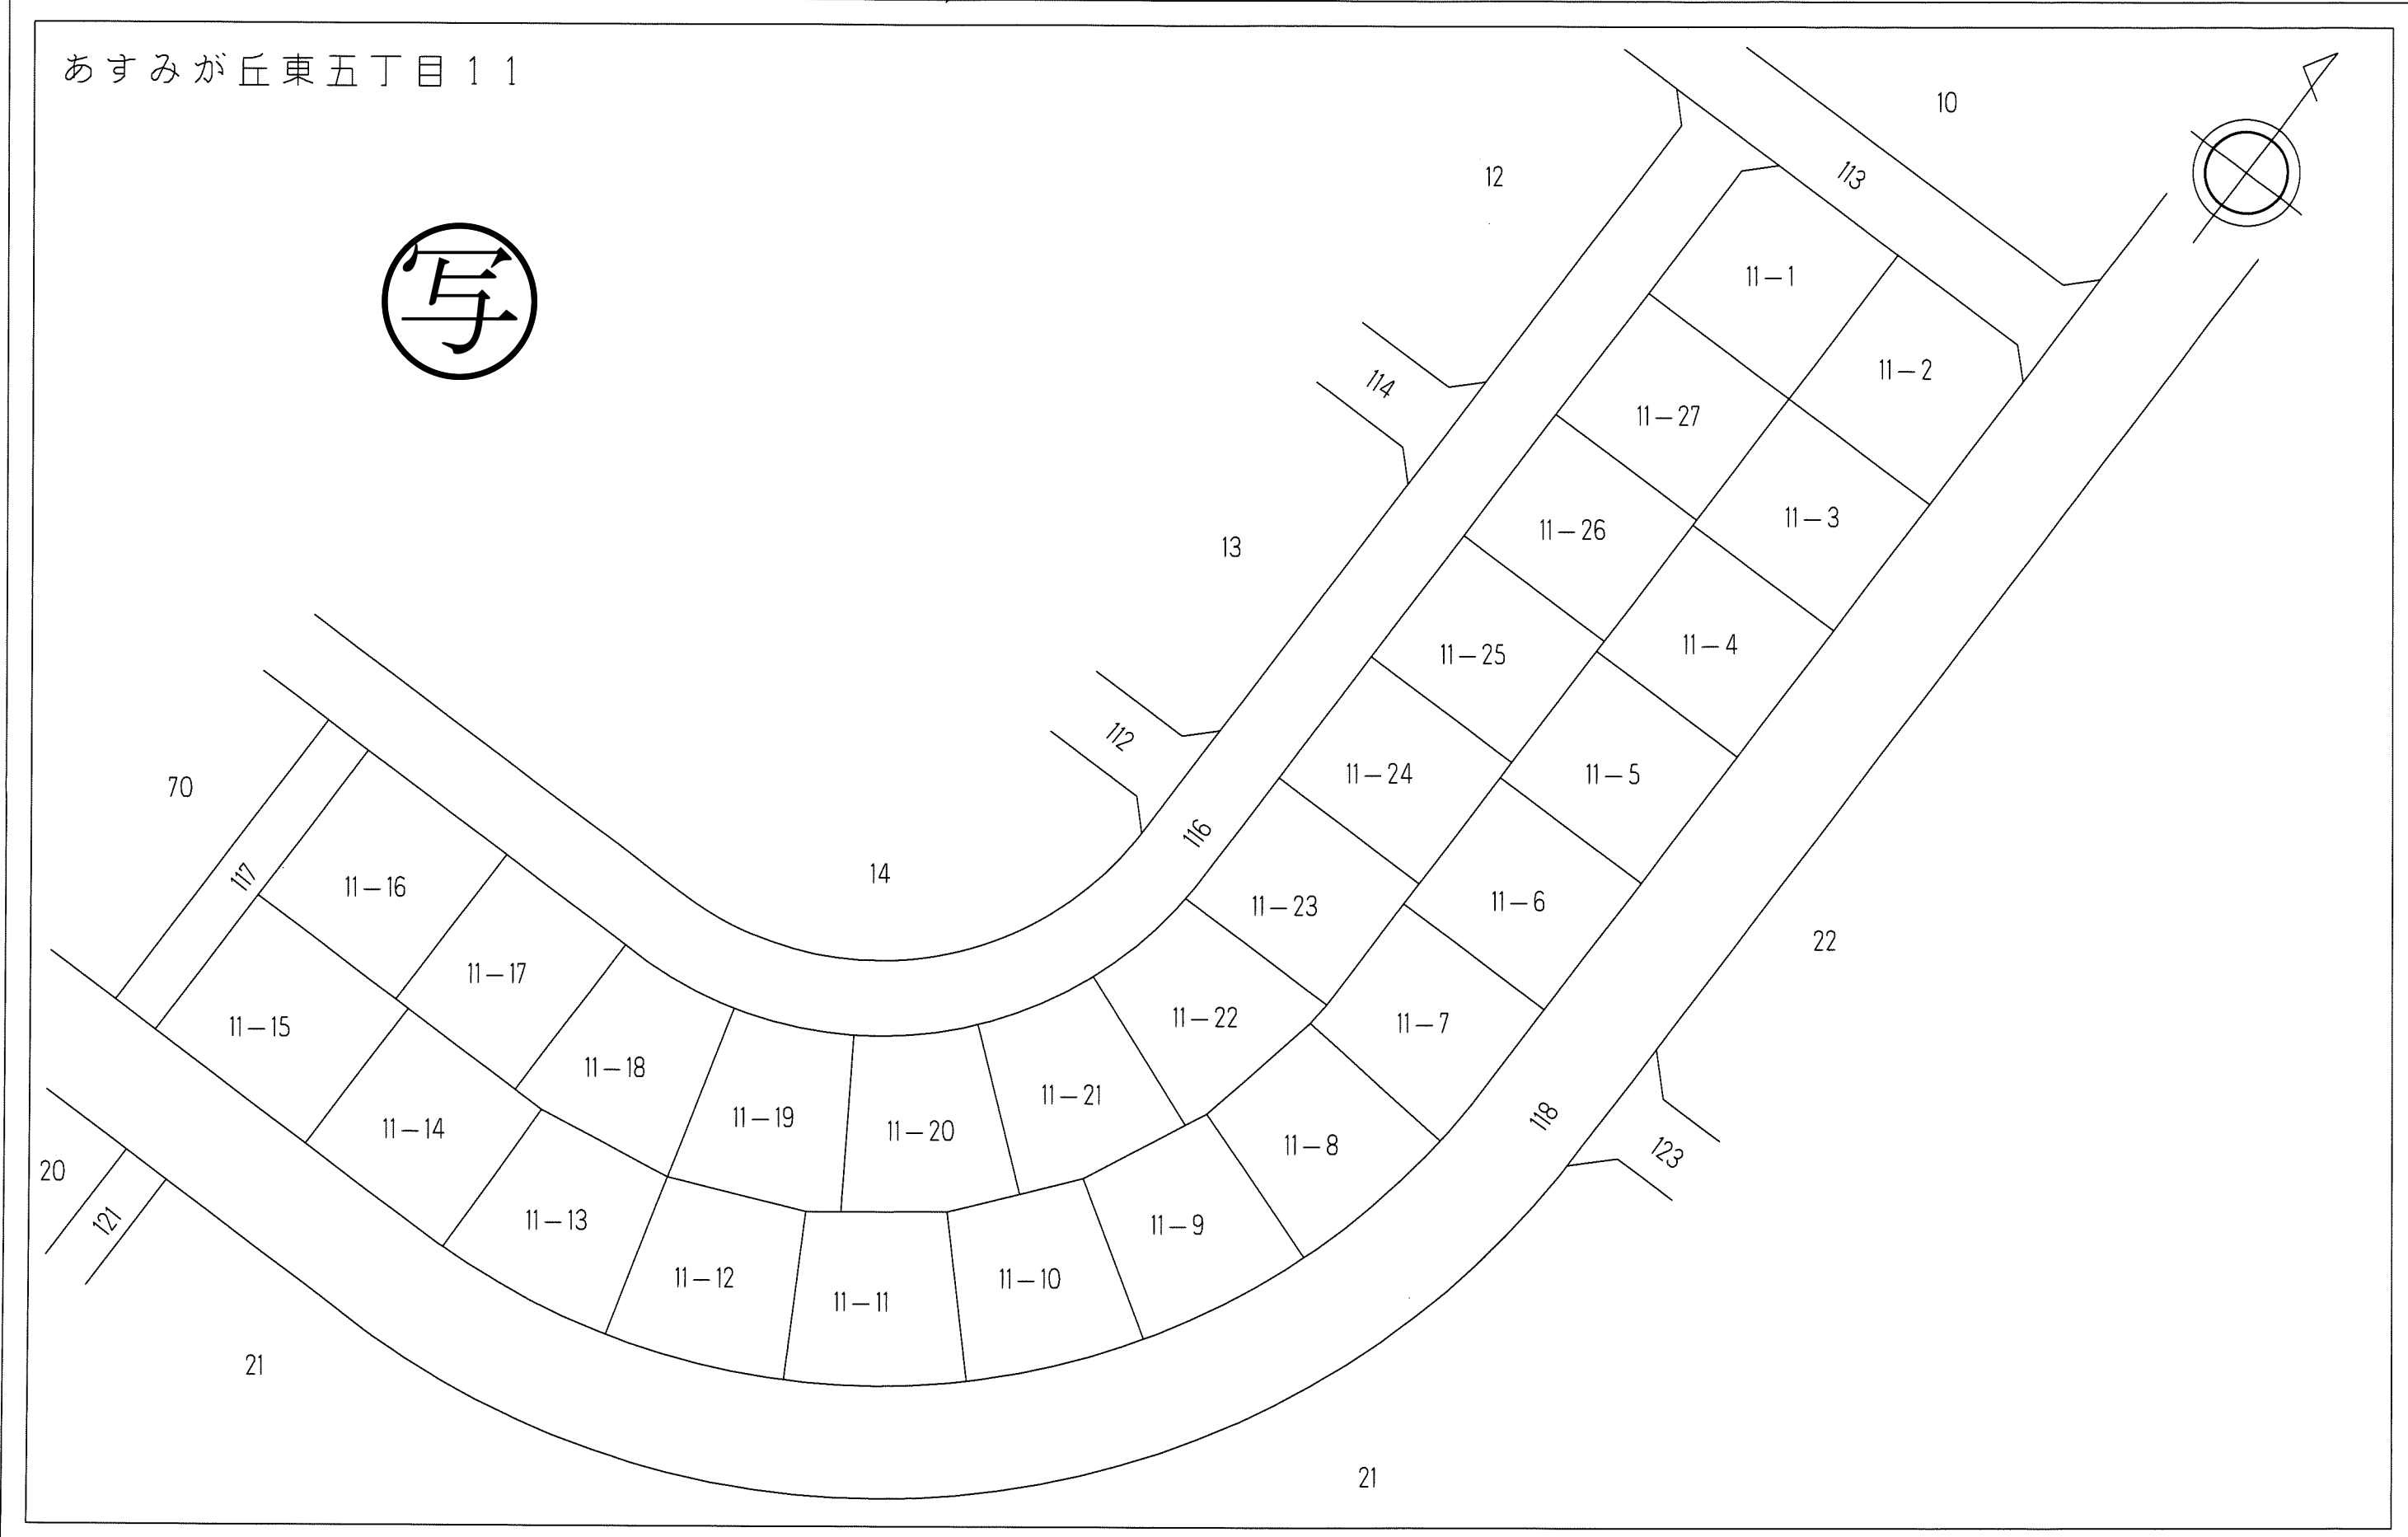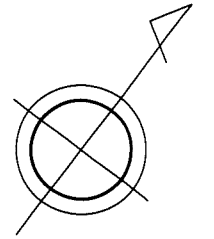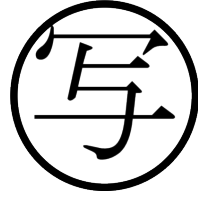


千葉市土気東土地区画整理組合

千葉都市計画事業土気東特定土地区画整理事業 換地図

縮尺1:500 全1葉の1

あすみが丘東五丁目12

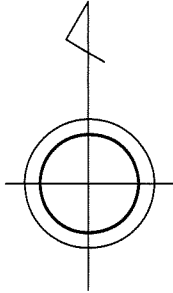

9

109

10

113

12-15

12-2

12-3

12-4

12-5

12-6

12-7

12-8

14

112

12-1

12-16

12-14

12-13

12-12

12-11

12-10

12-9

116

11

114

13




千葉市土気東土地区画整理組合



千葉都市計画事業土気東特定土地区画整理事業 換地図

縮尺1：500 全1葉の1

あすみが丘東五丁目13

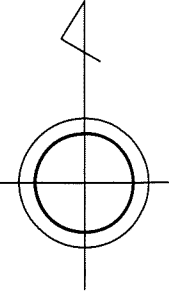


14

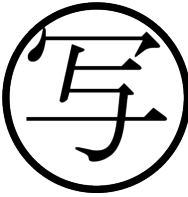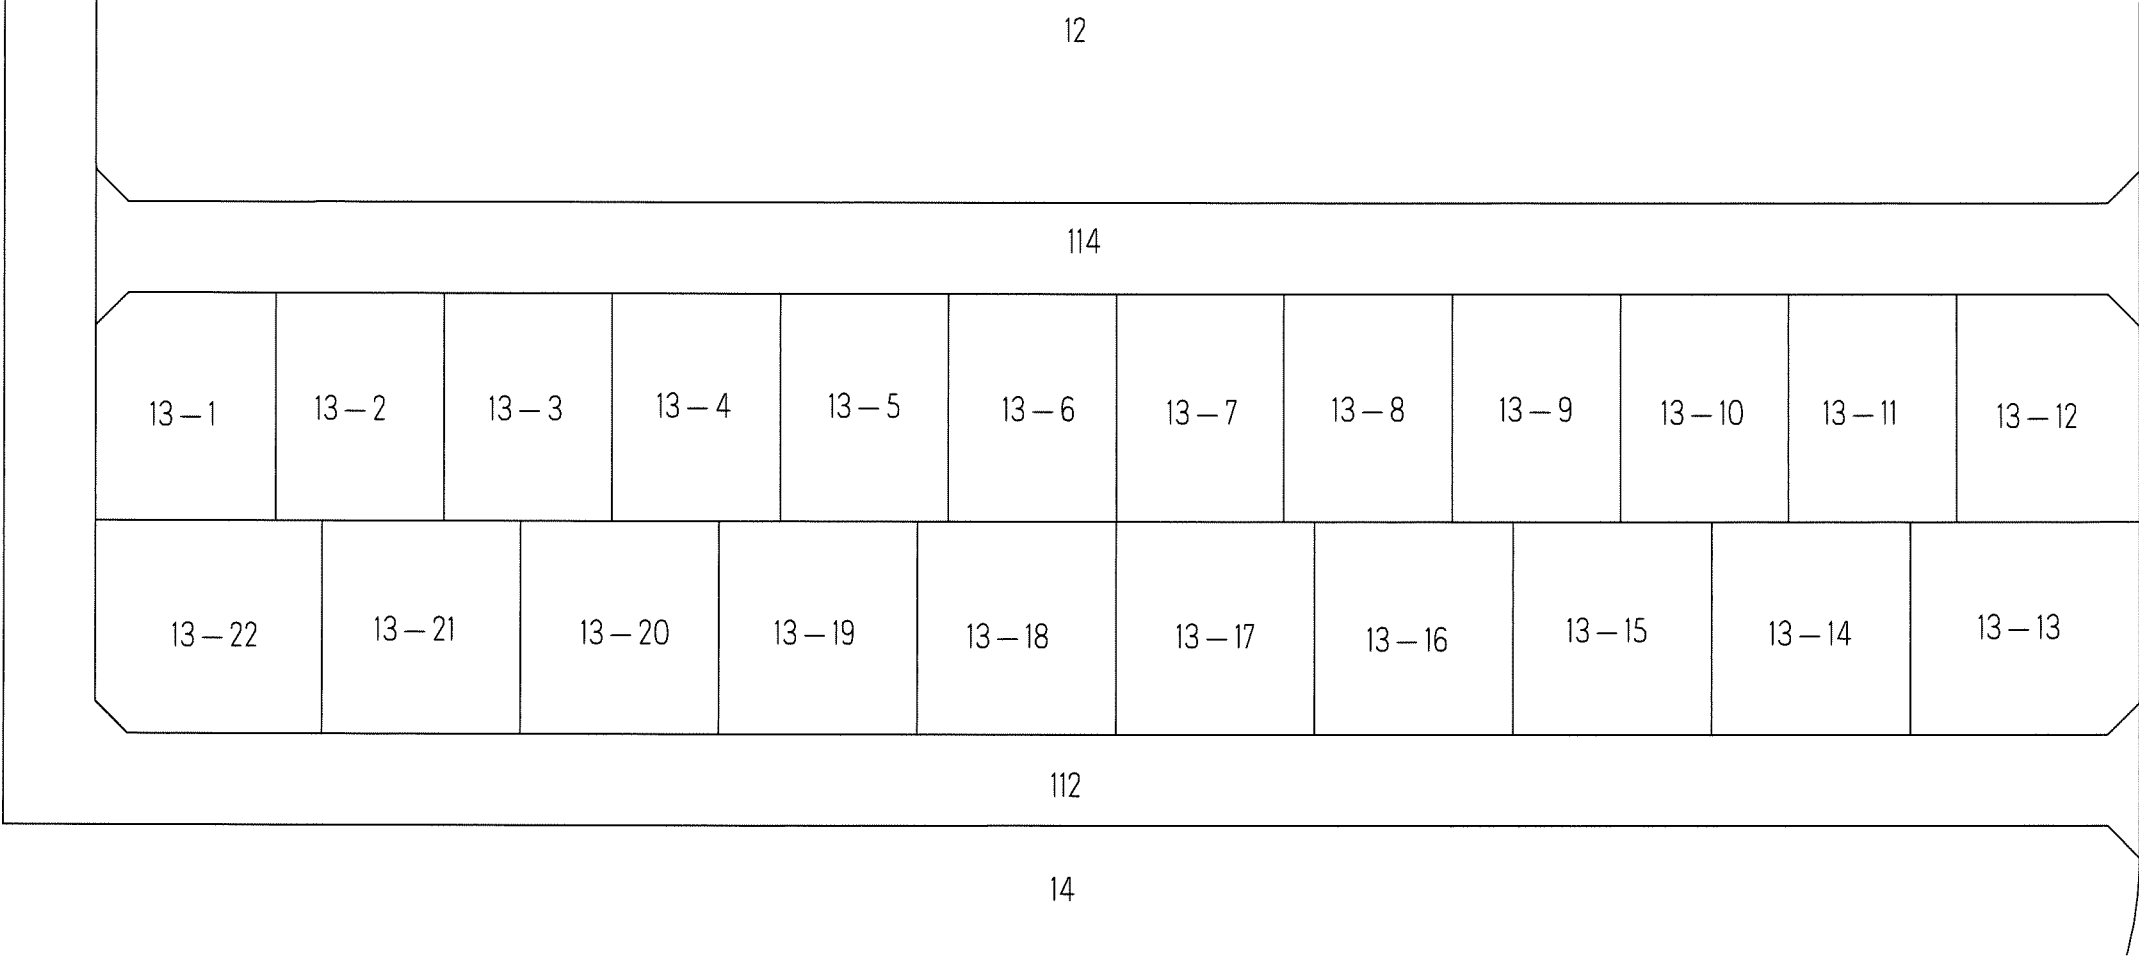

千葉都市計画事業土気東特定土地区画整理事業 換地図

縮尺1：500 全2葉の1




あすみが丘東五丁目14

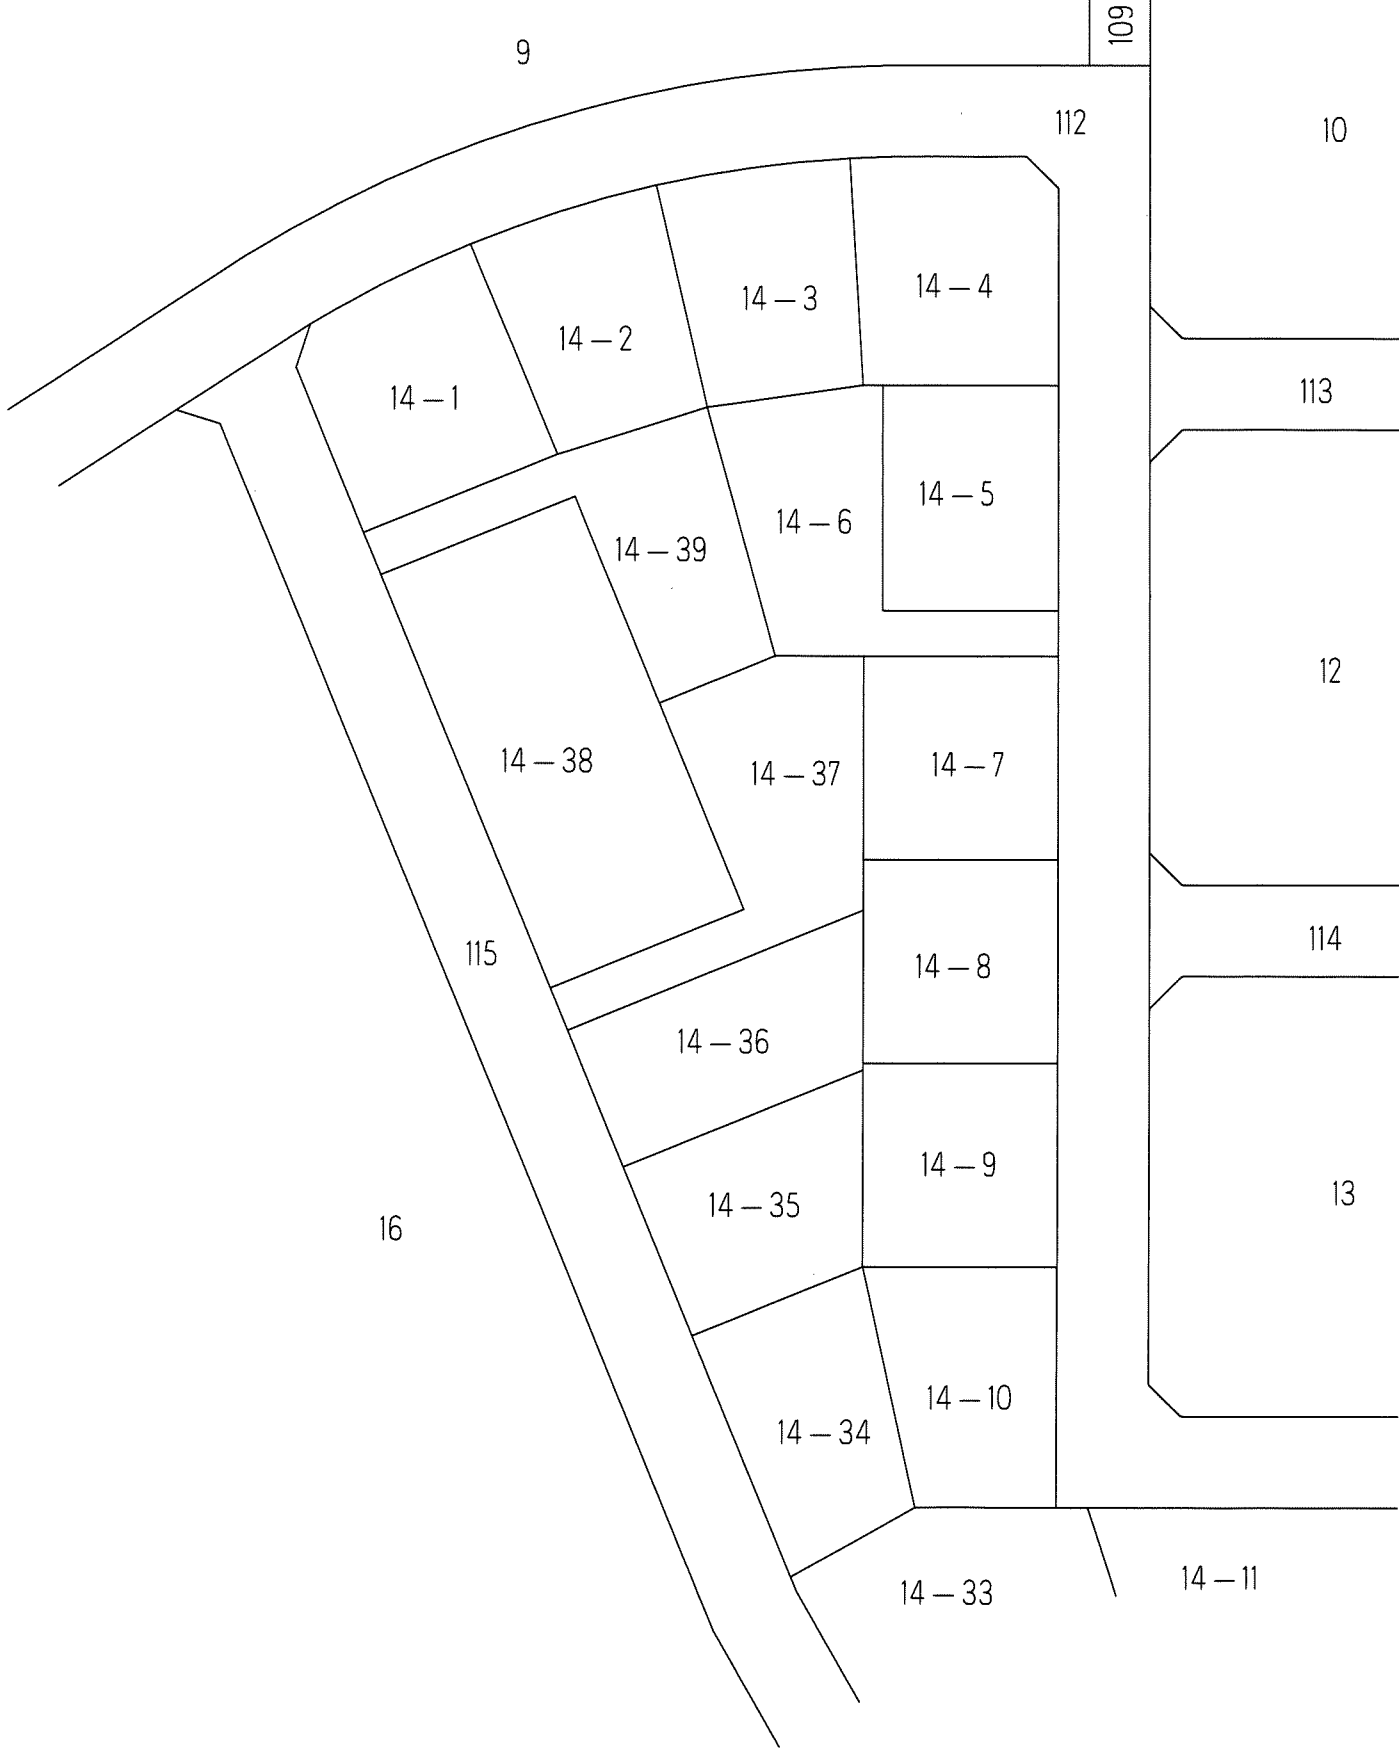

千葉都市計画事業土気東特定土地区画整理事業 換地図

縮尺1:500 全2葉の2

あすみが丘東五丁目14

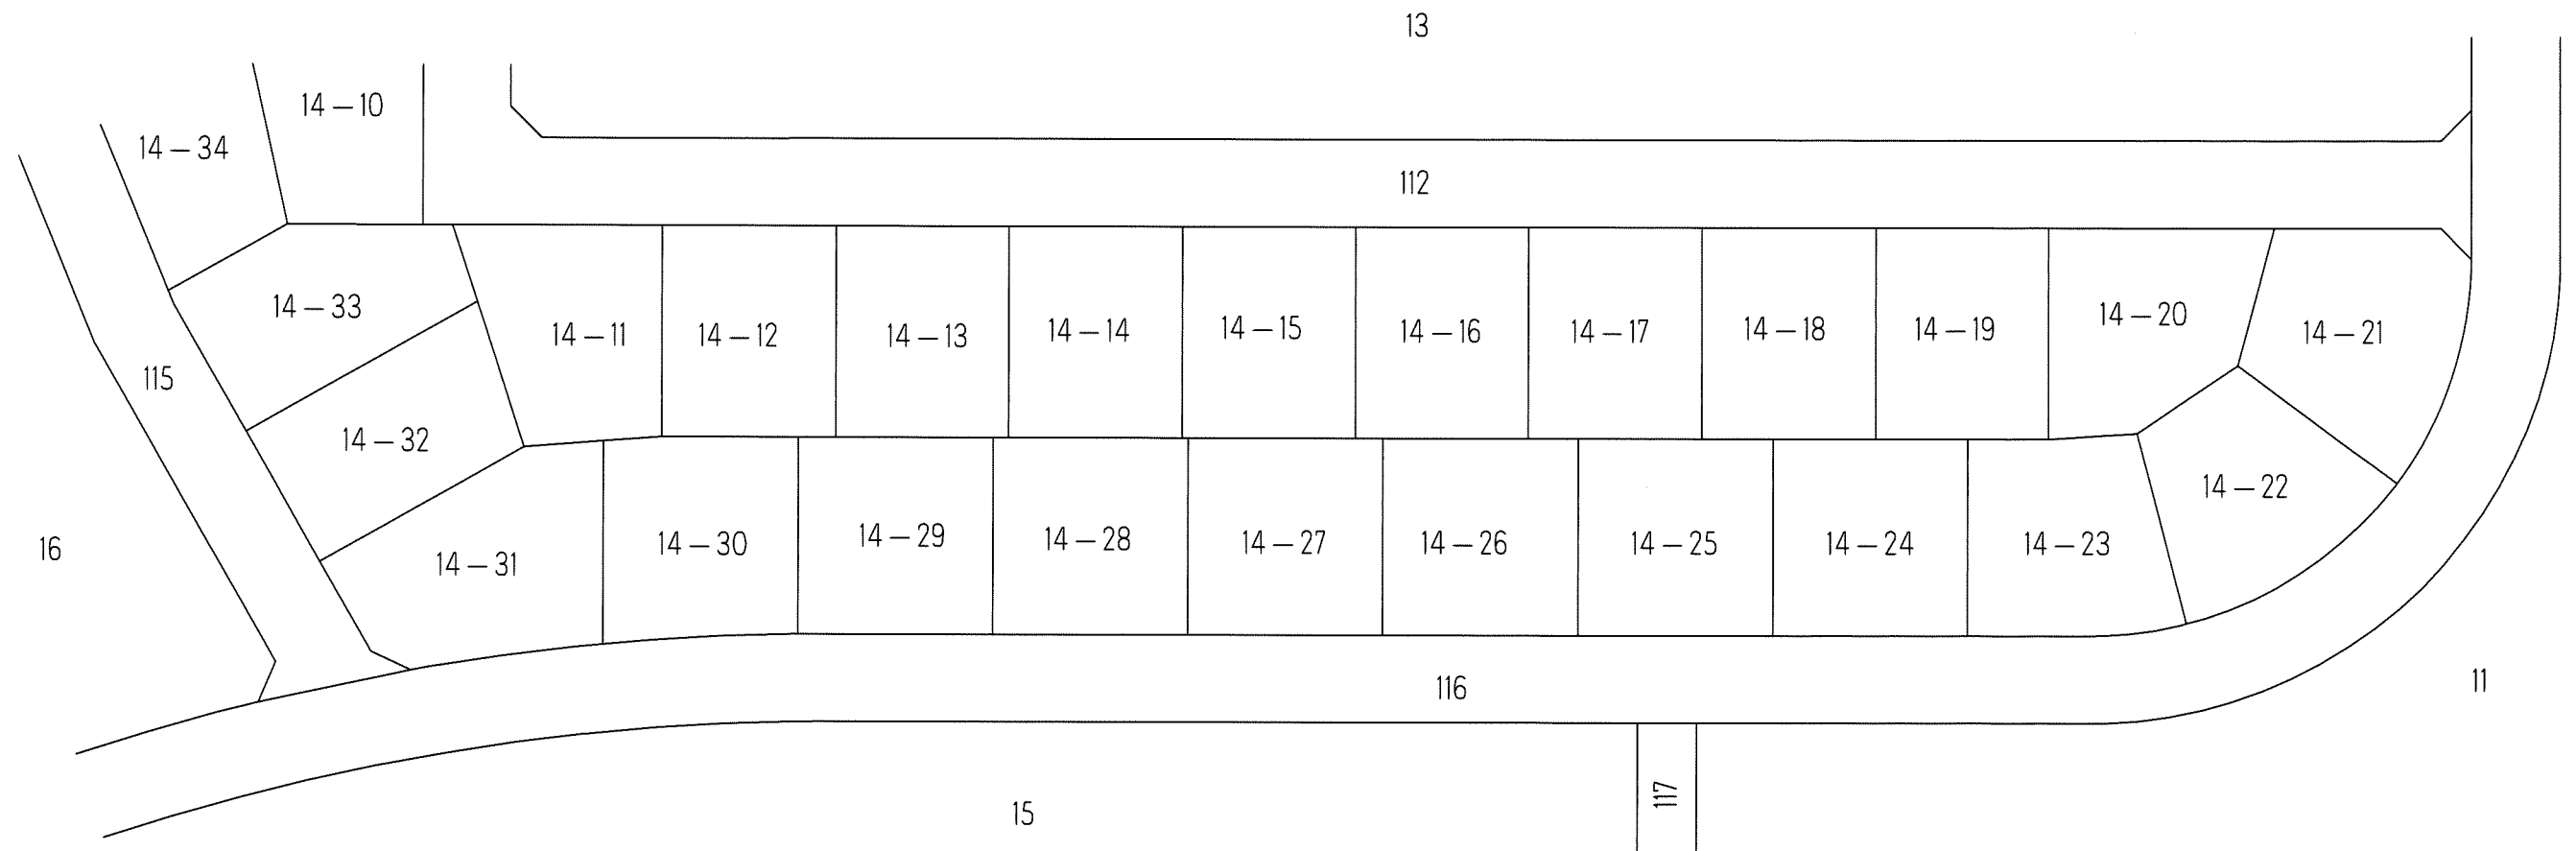
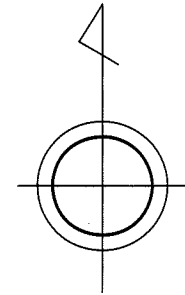
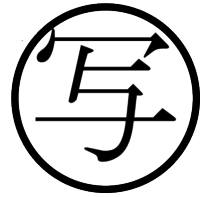


千葉市土気東土地区画整理組合

千葉都市計画事業土気東特定土地区画整理事業 換地図

縮尺1:500 全1葉の1




あすみが丘東五丁目15

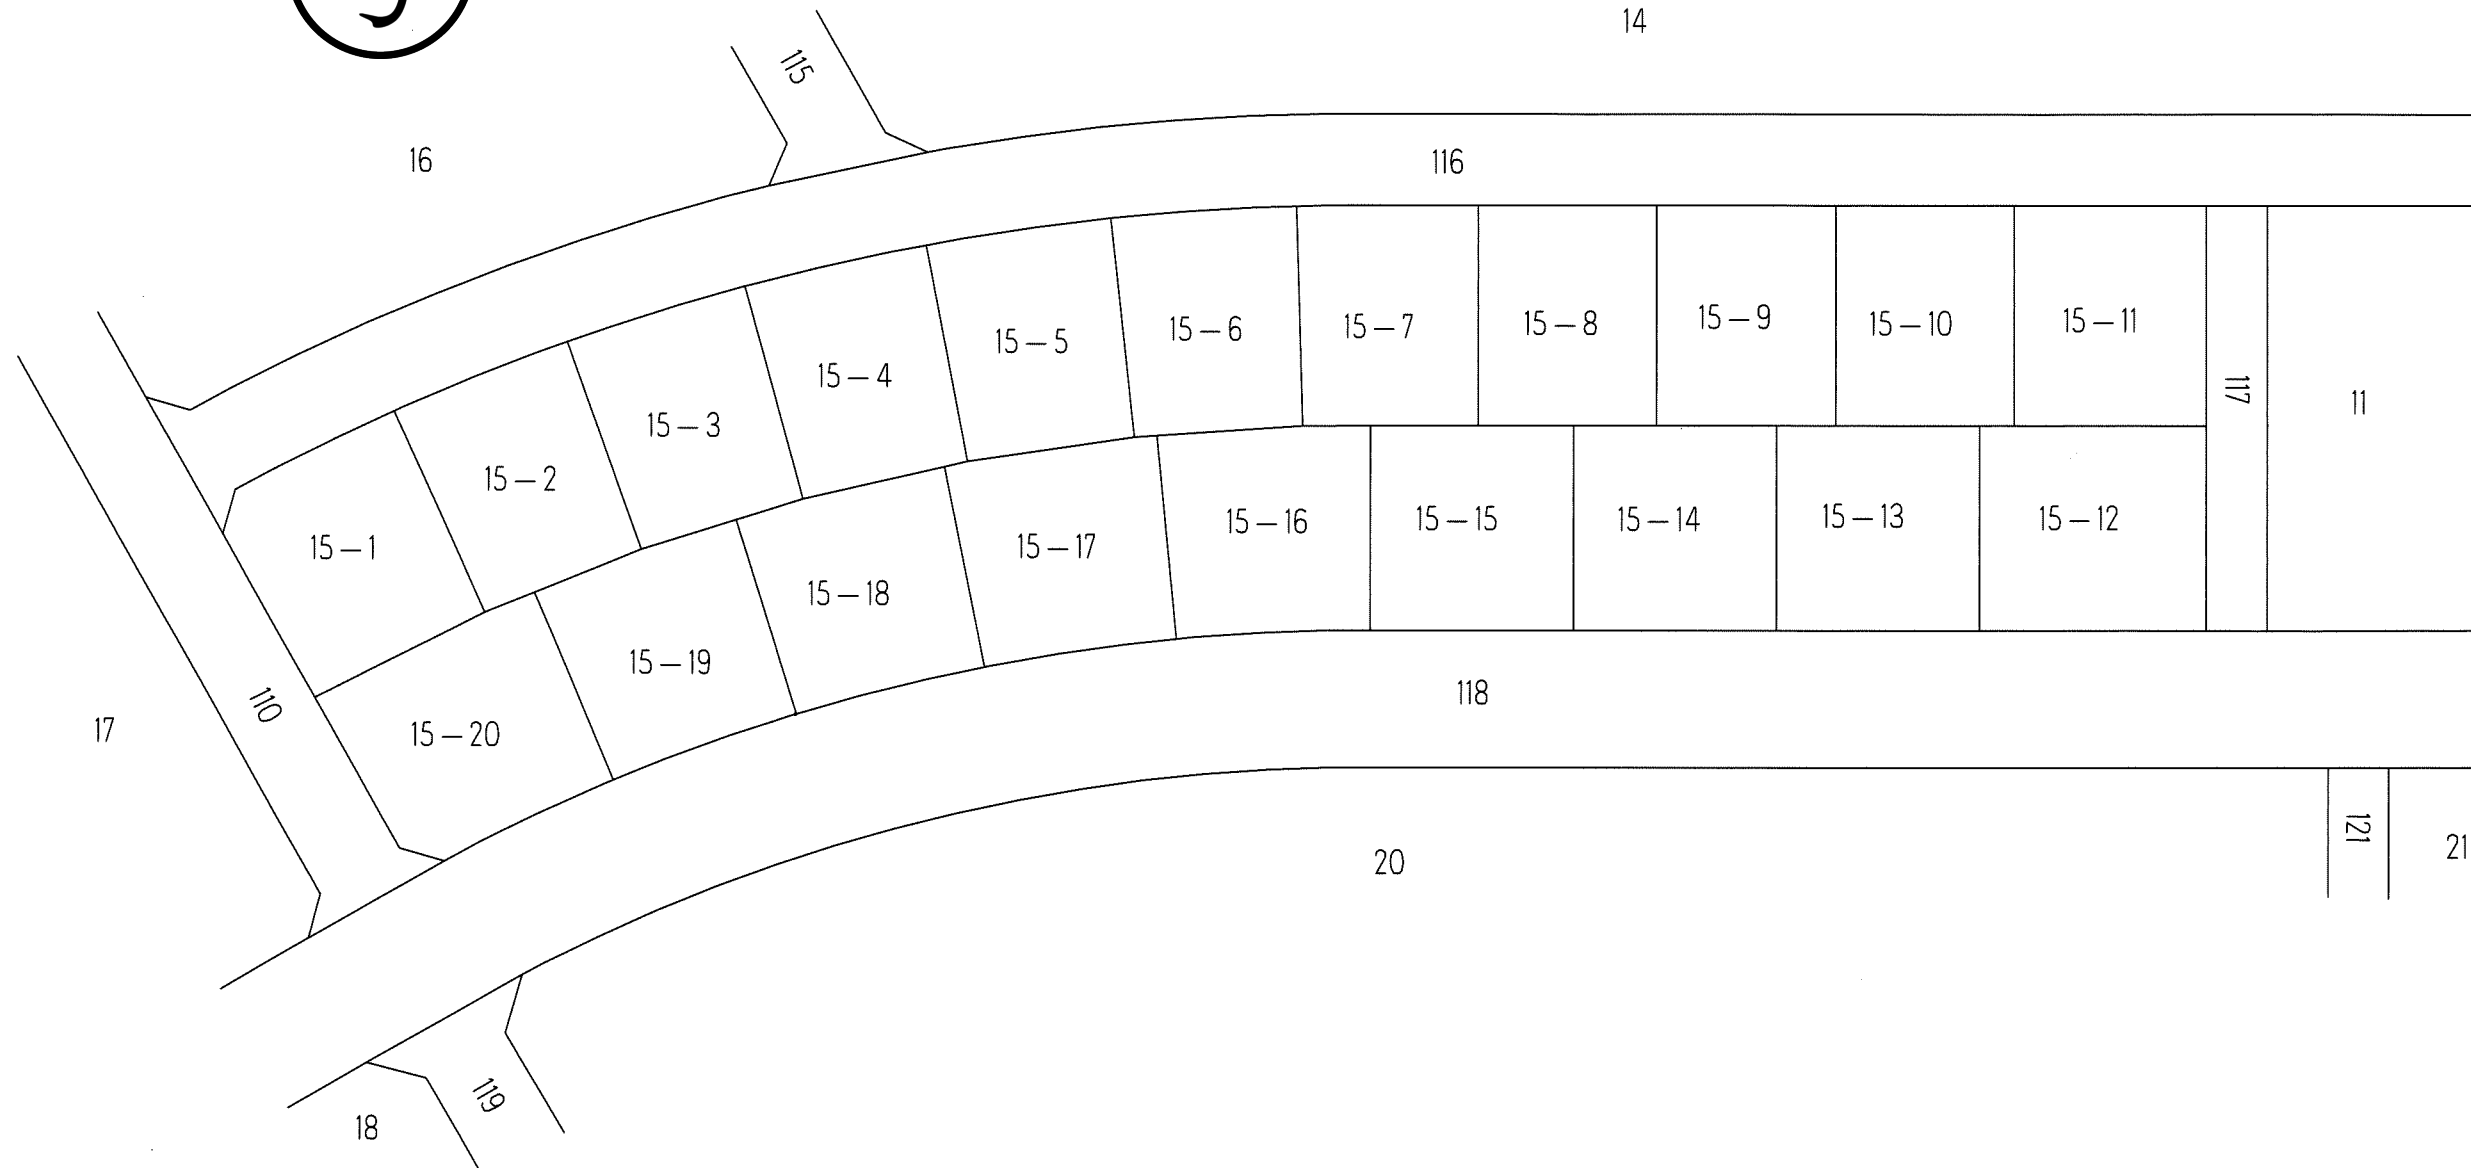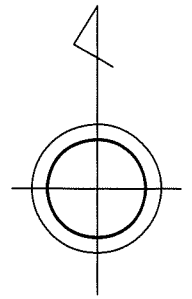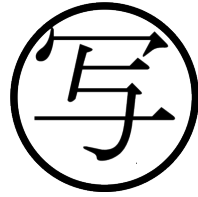

千葉都市計画事業土気東特定土地区画整理事業 換地図

縮尺1:500 全1葉の1

あすみが丘東五丁目16

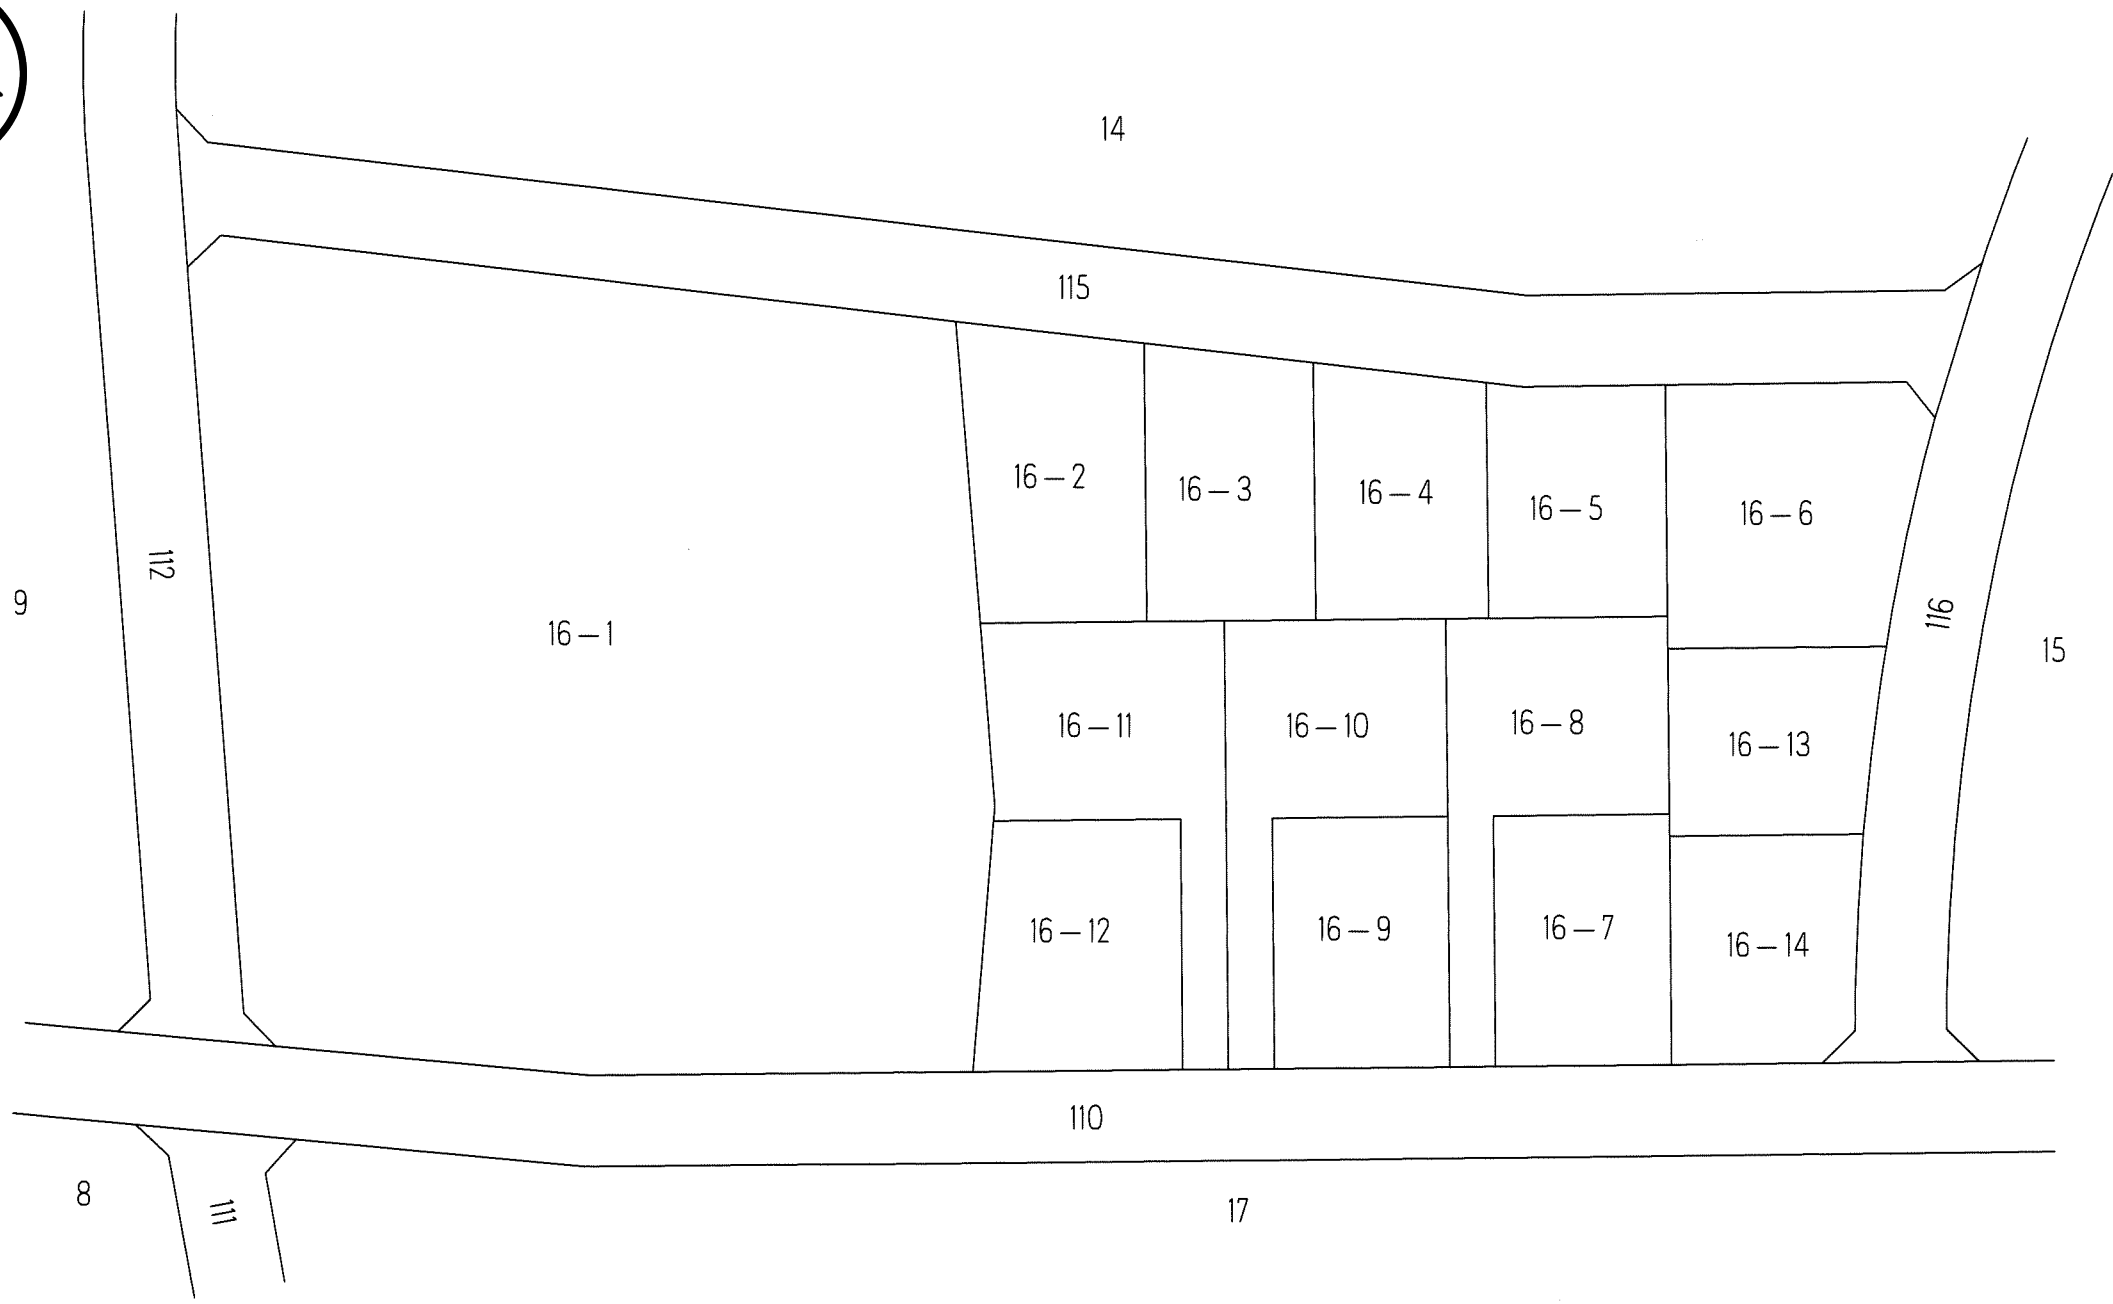
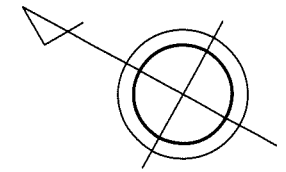
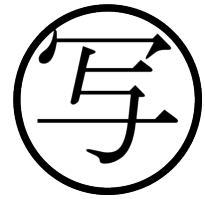


千葉市土気東土地区画整理組合

千葉都市計画事業土気東特定土地区画整理事業
換地図

縮尺1:500 全1葉の1




あすみが丘東五丁目17

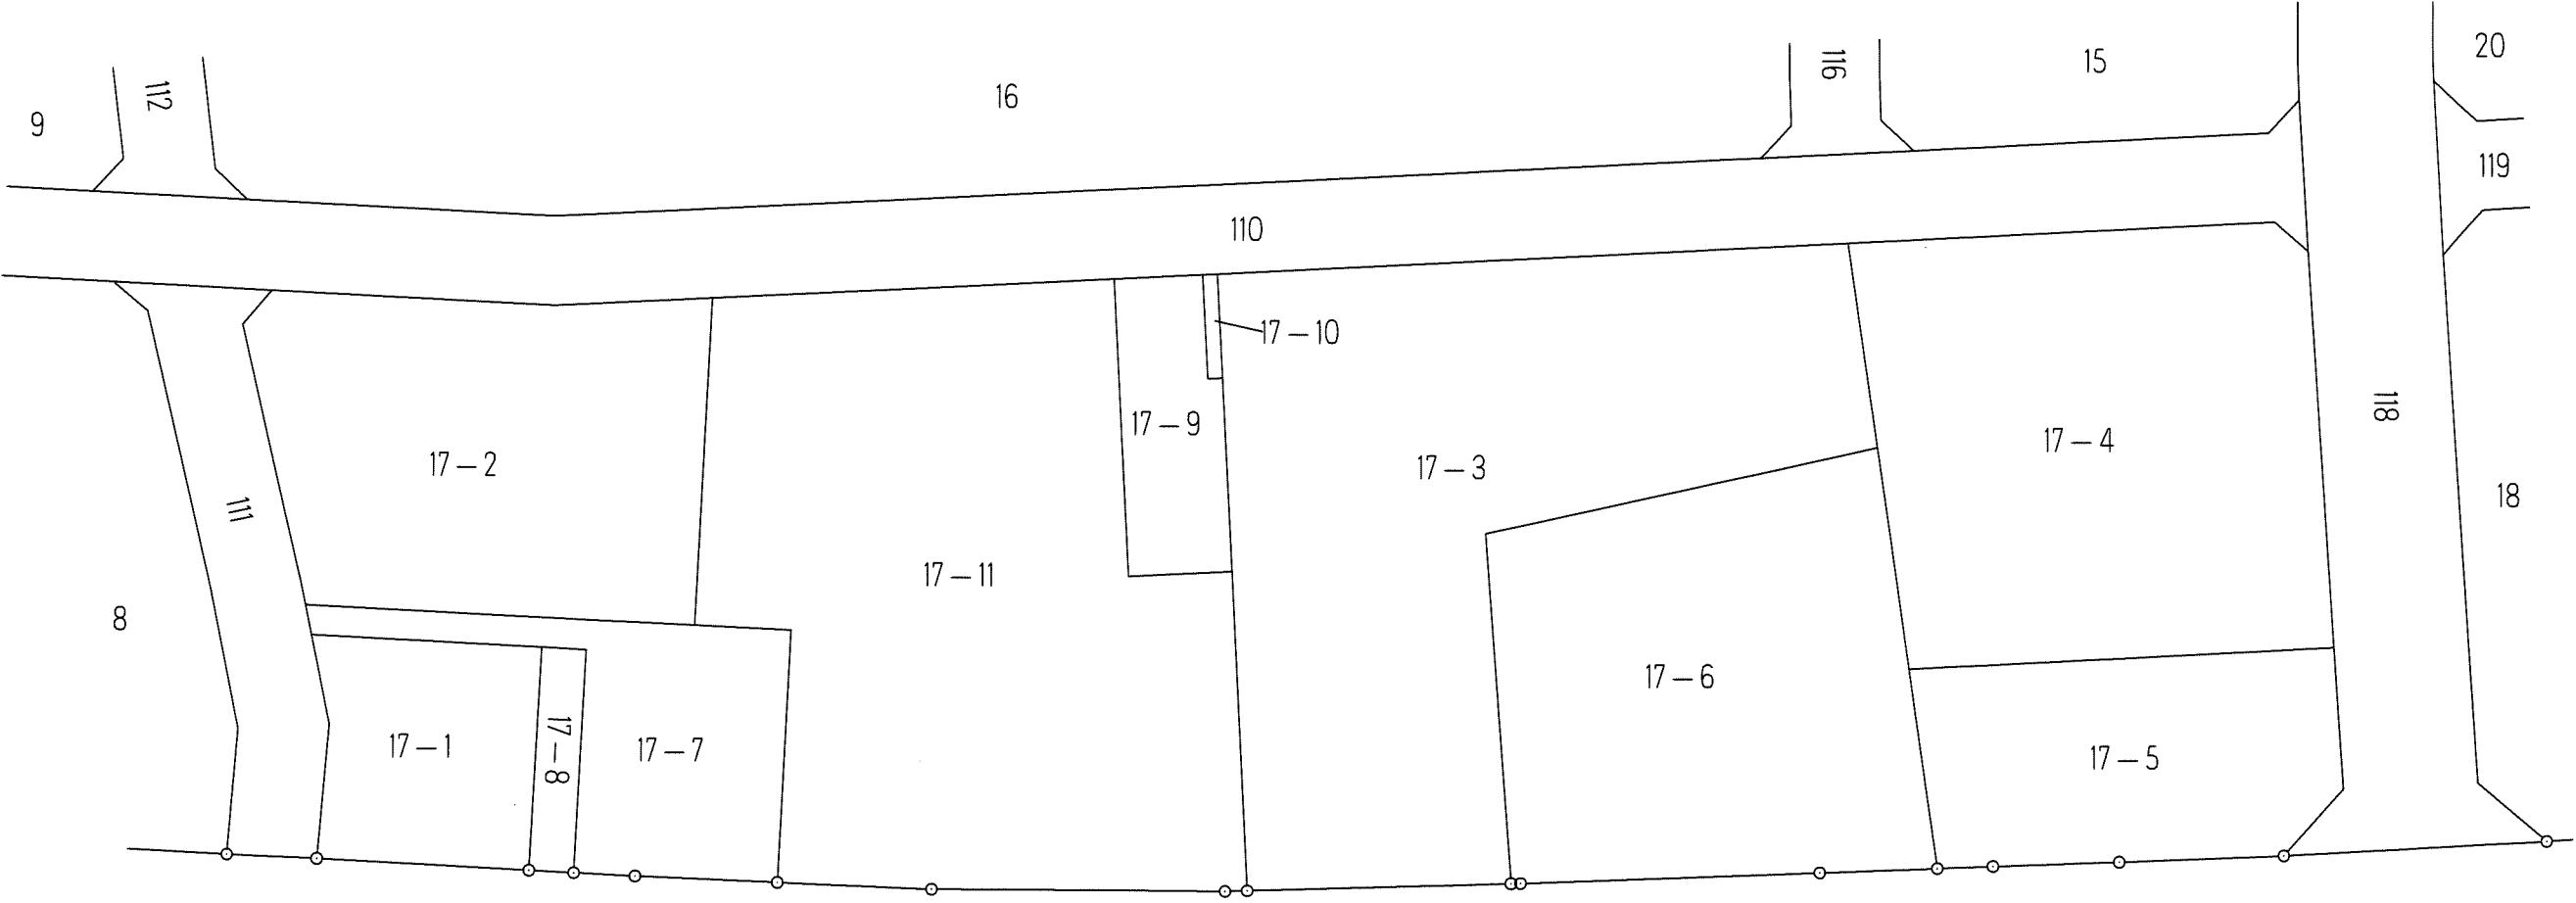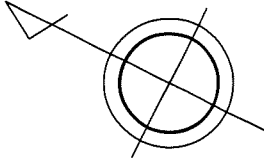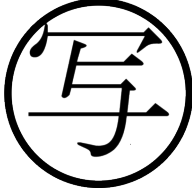

千葉都市計画事業土気東特定土地区画整理事業 換地図

縮尺1:500 全1葉の1




あすみが丘東五丁目18

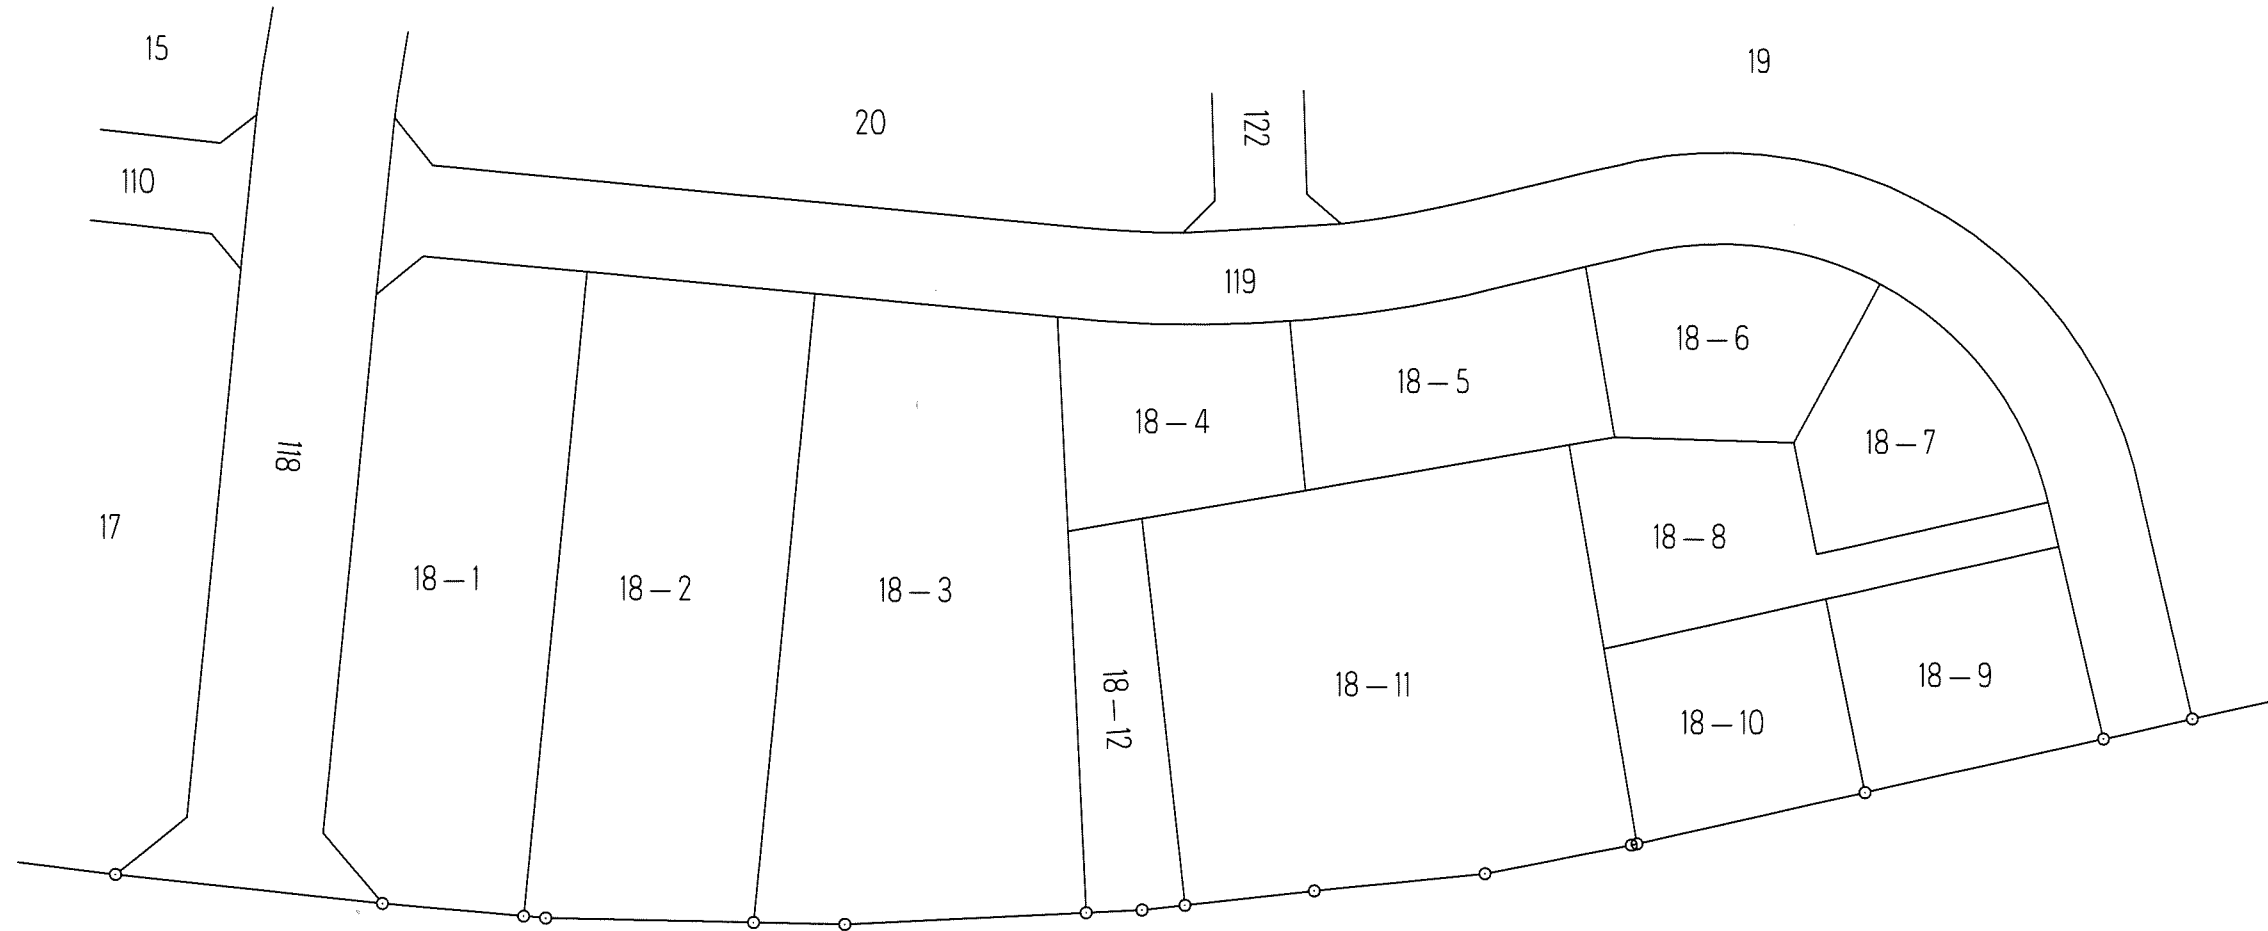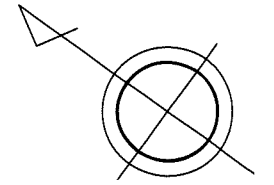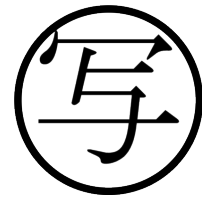

千葉都市計画事業土気東特定土地区画整理事業 換地図

縮尺1:500 全1葉の1




あすみが丘東五丁目19

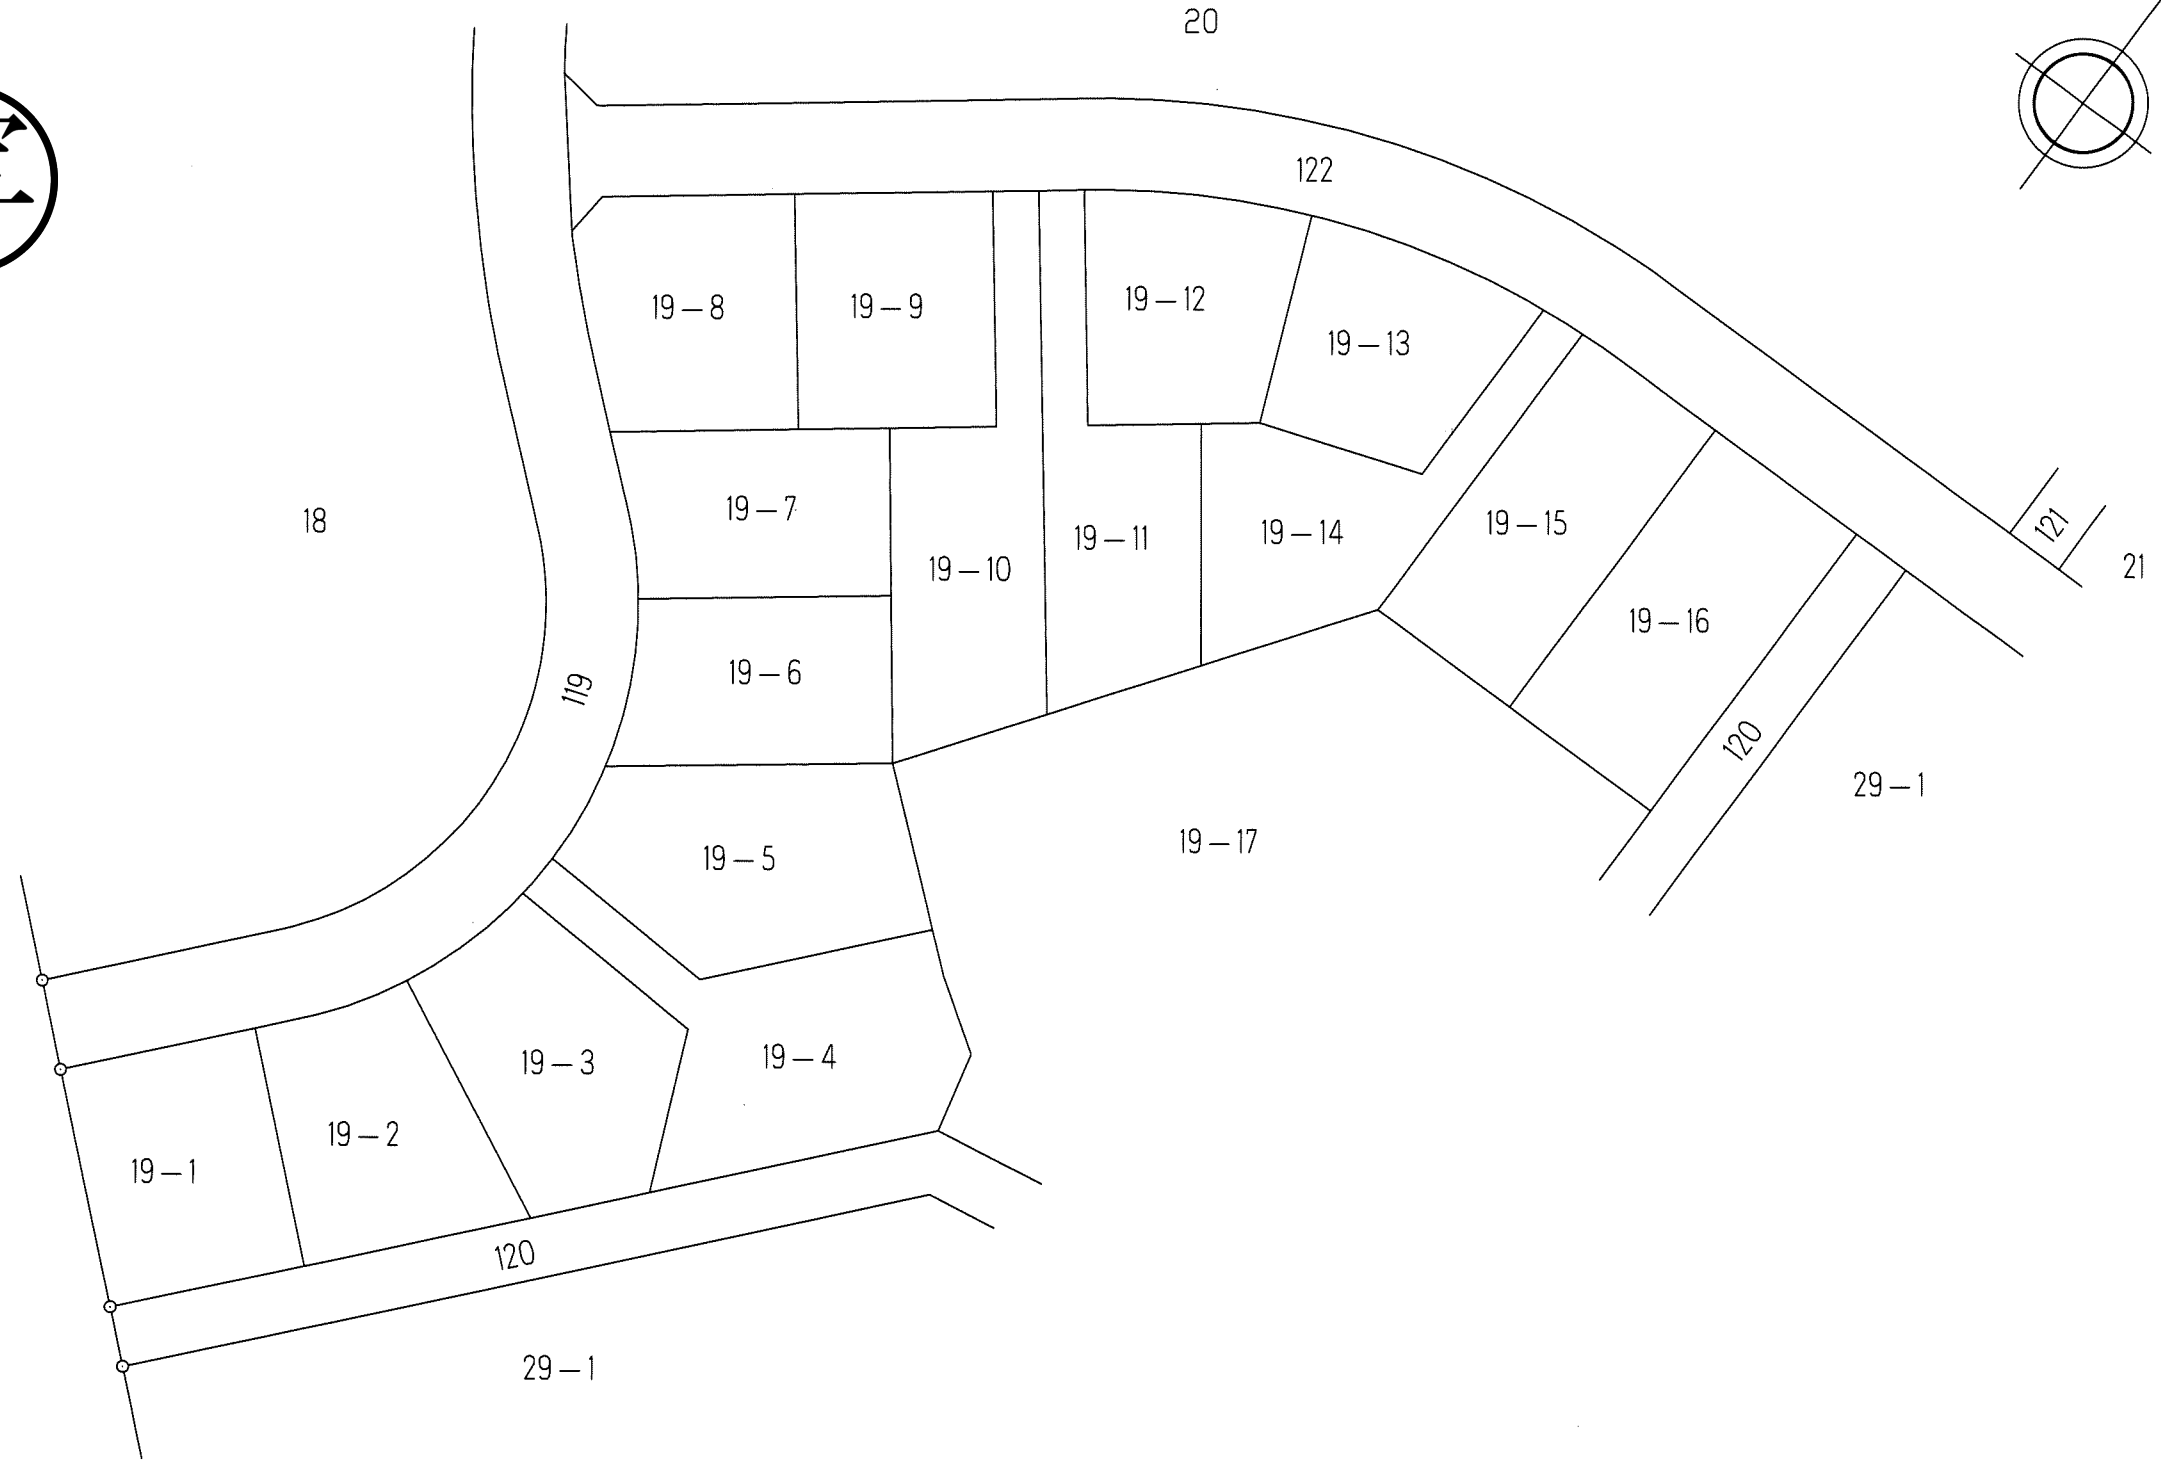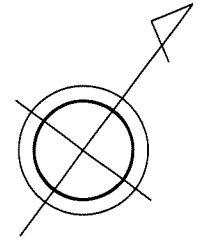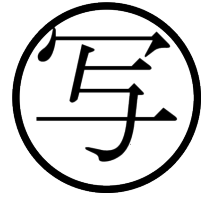

千葉都市計画事業土気東特定土地区画整理事業
換地図

縮尺1：500 全1葉の1




あすみが丘東五丁目19

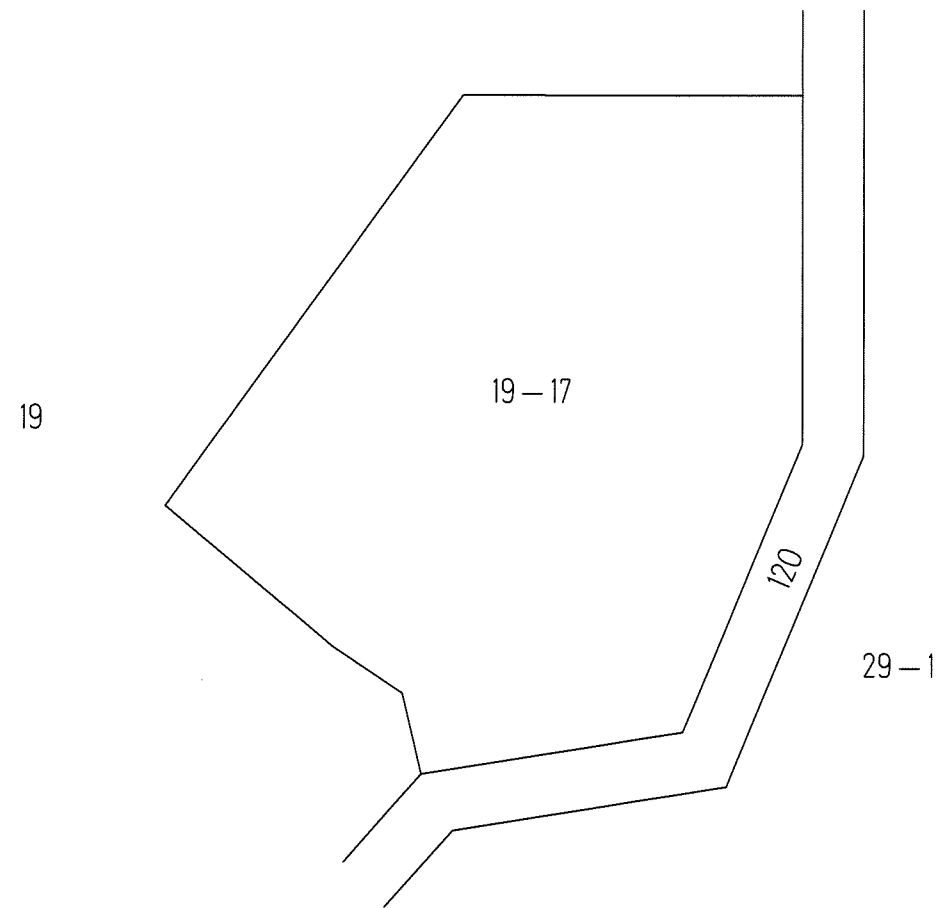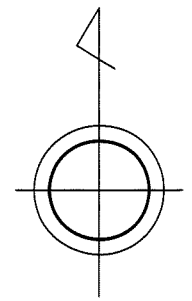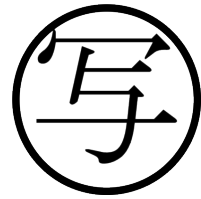

千葉都市計画事業土気東特定土地区画整理事業 換地図

縮尺1:500 全1葉の1



あすみが丘東五丁目20

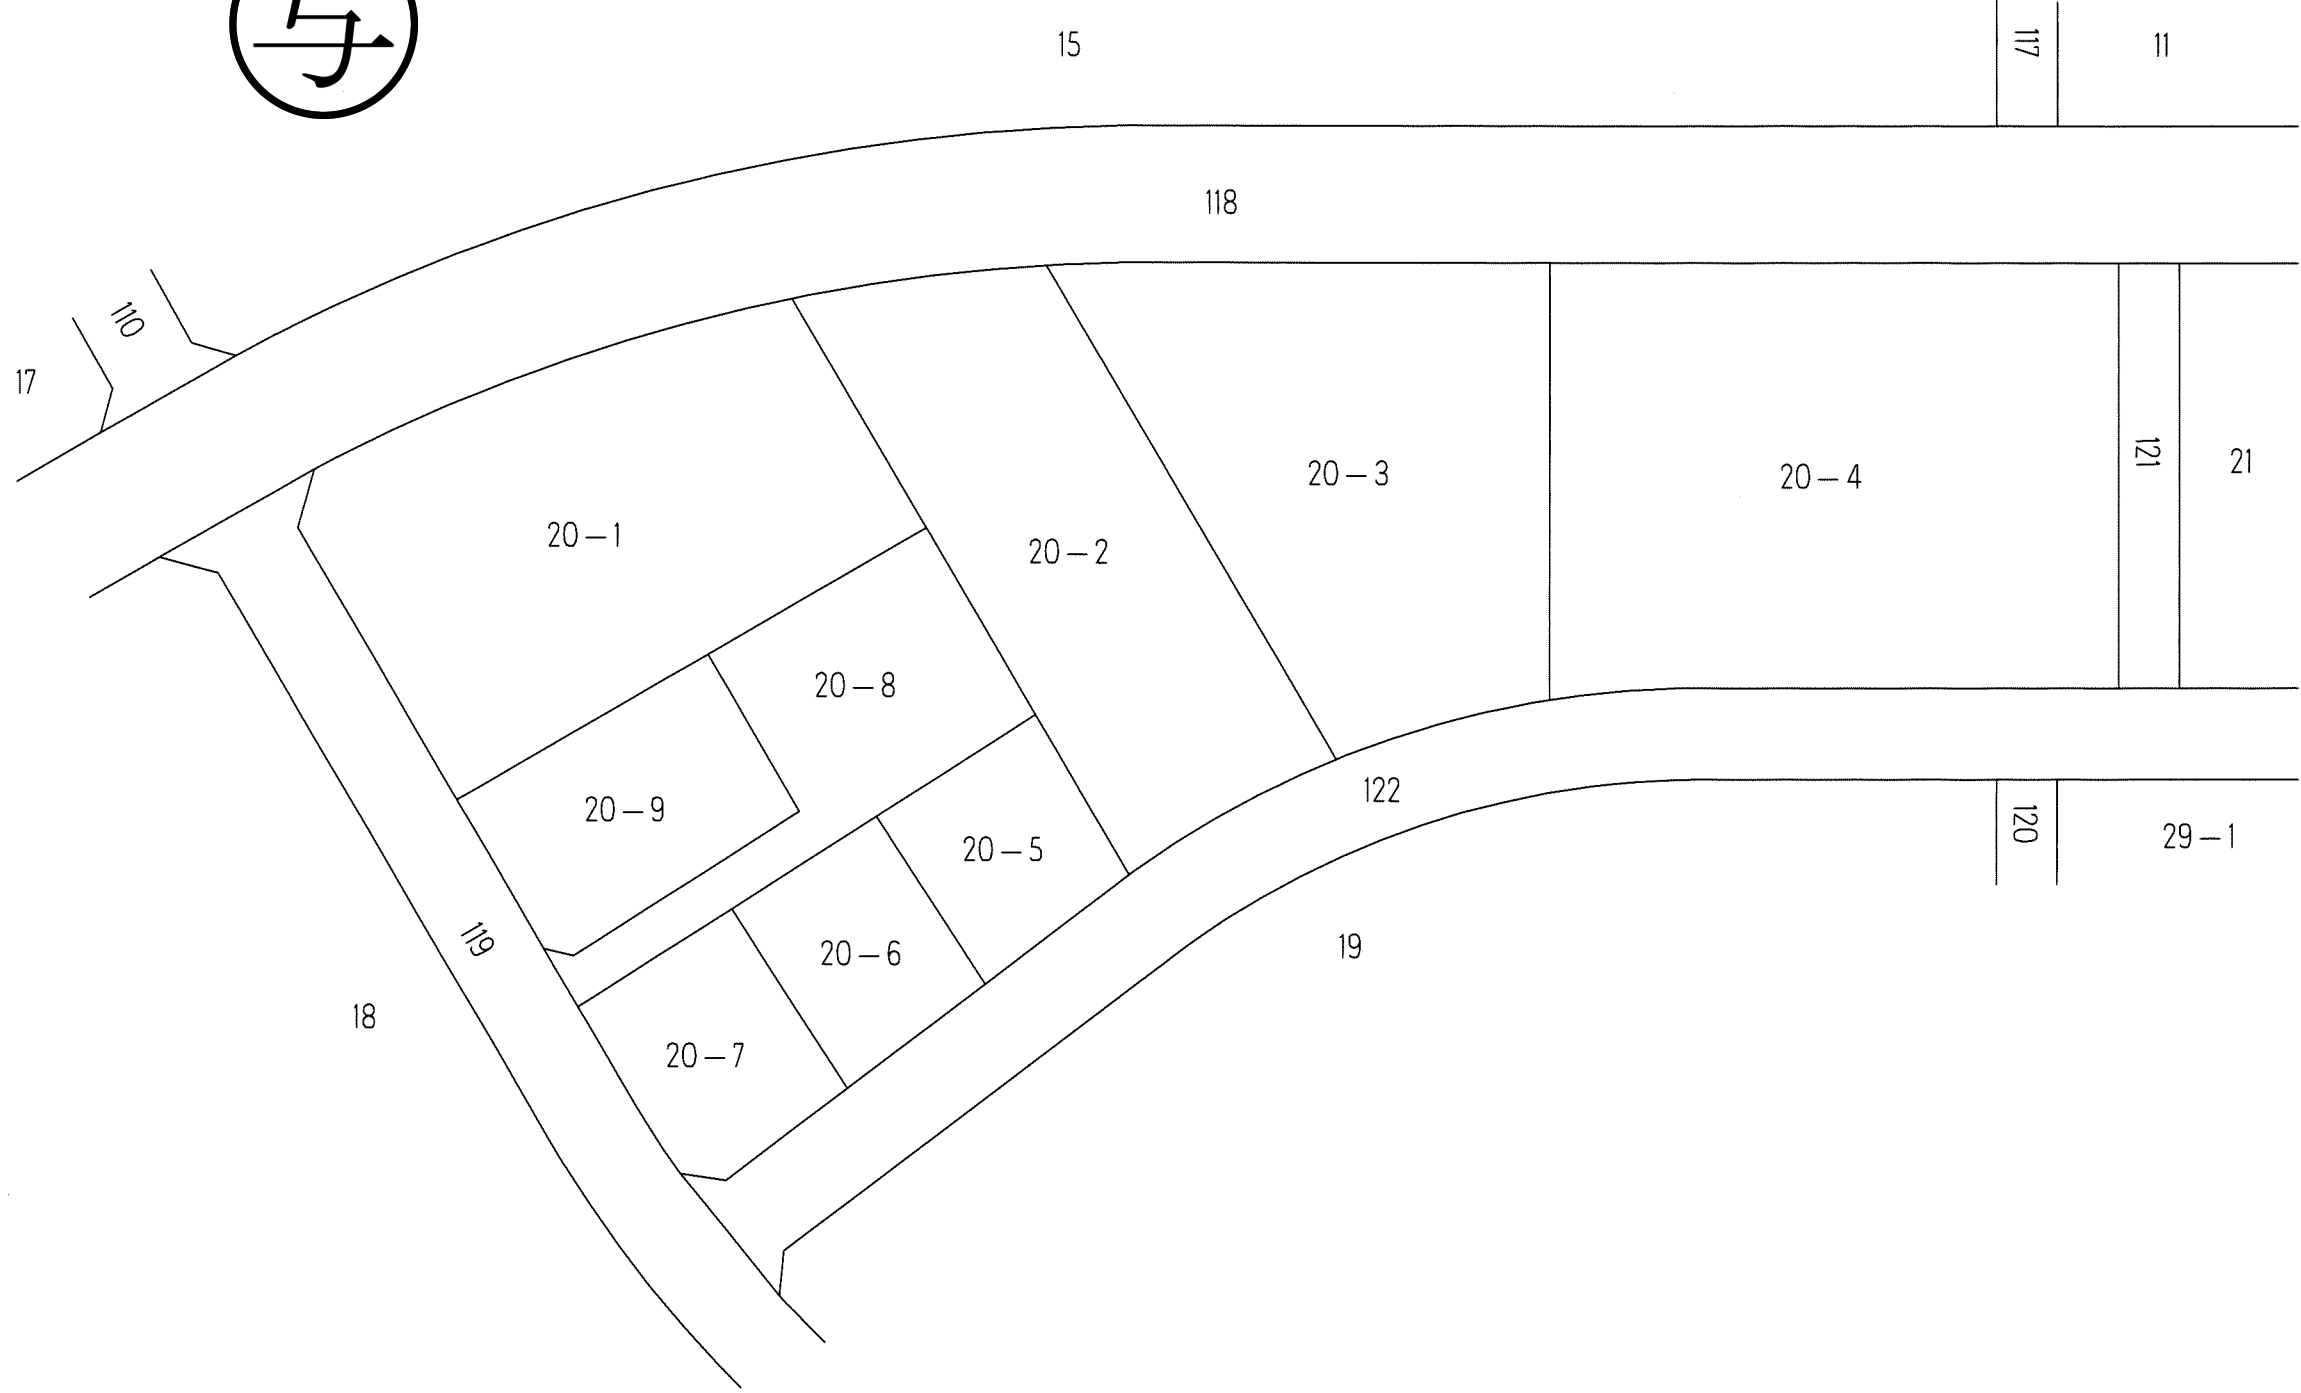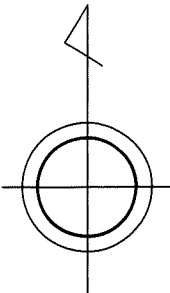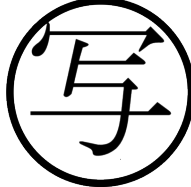

千葉都市計画事業土気東特定土地区画整理事業 換地図

縮尺1:500 全1葉の1




あすみが丘東五丁目21

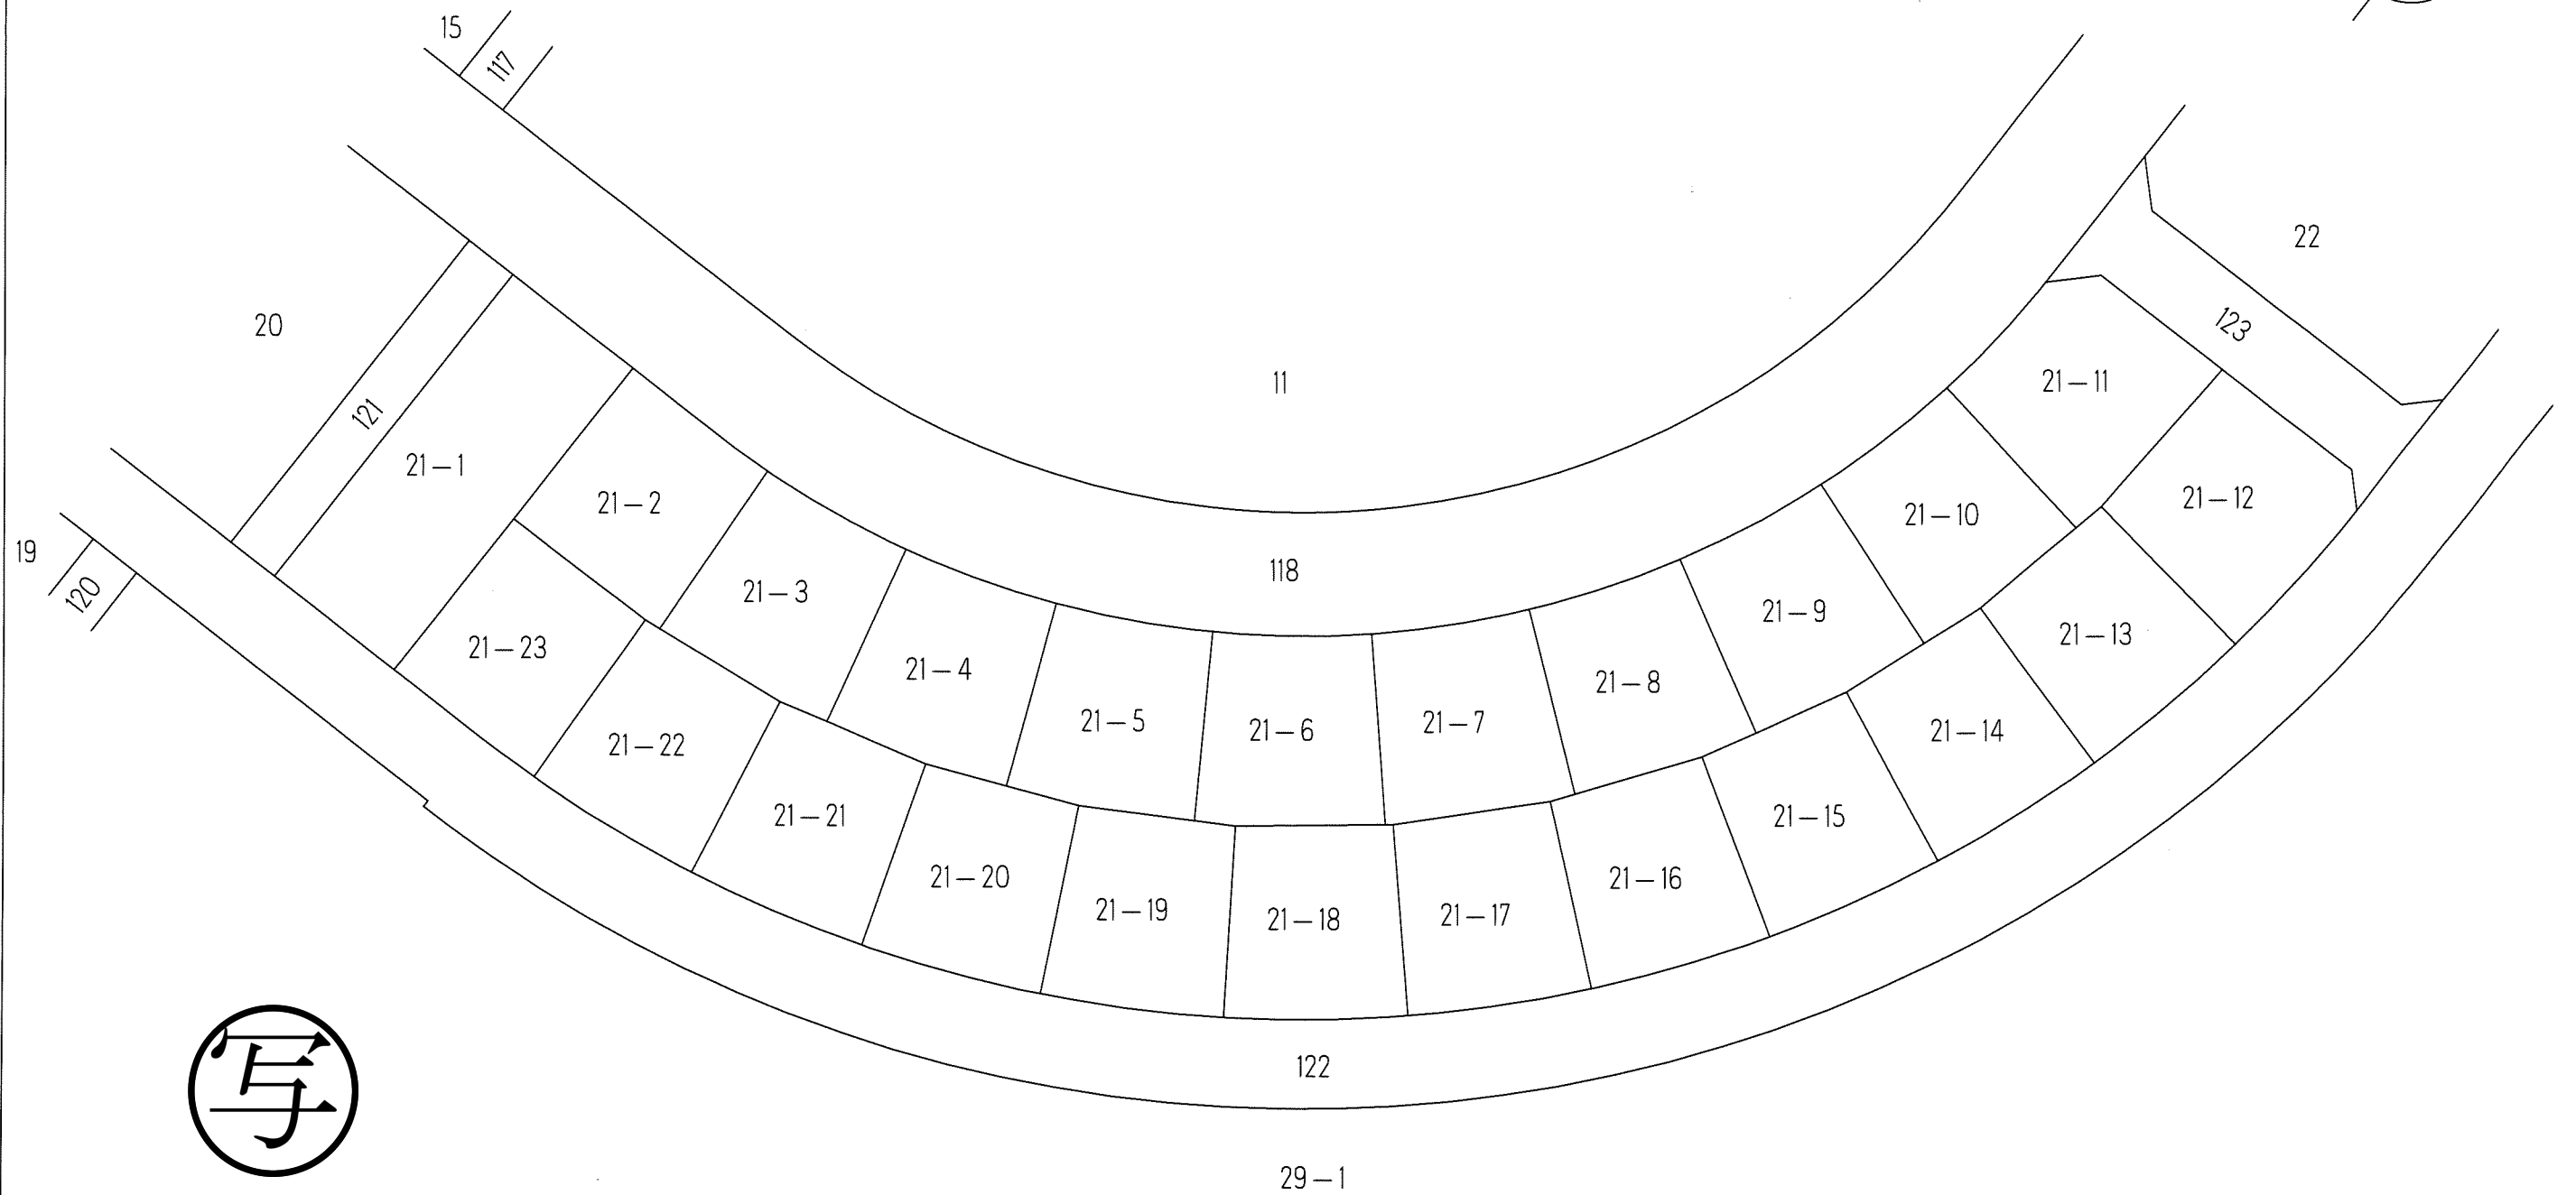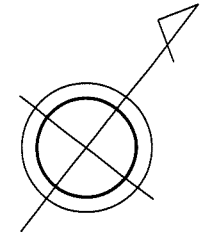

千葉都市計画事業土気東特定土地区画整理事業 換地図

縮尺1:500 全1葉の1



あすみが丘東五丁目22

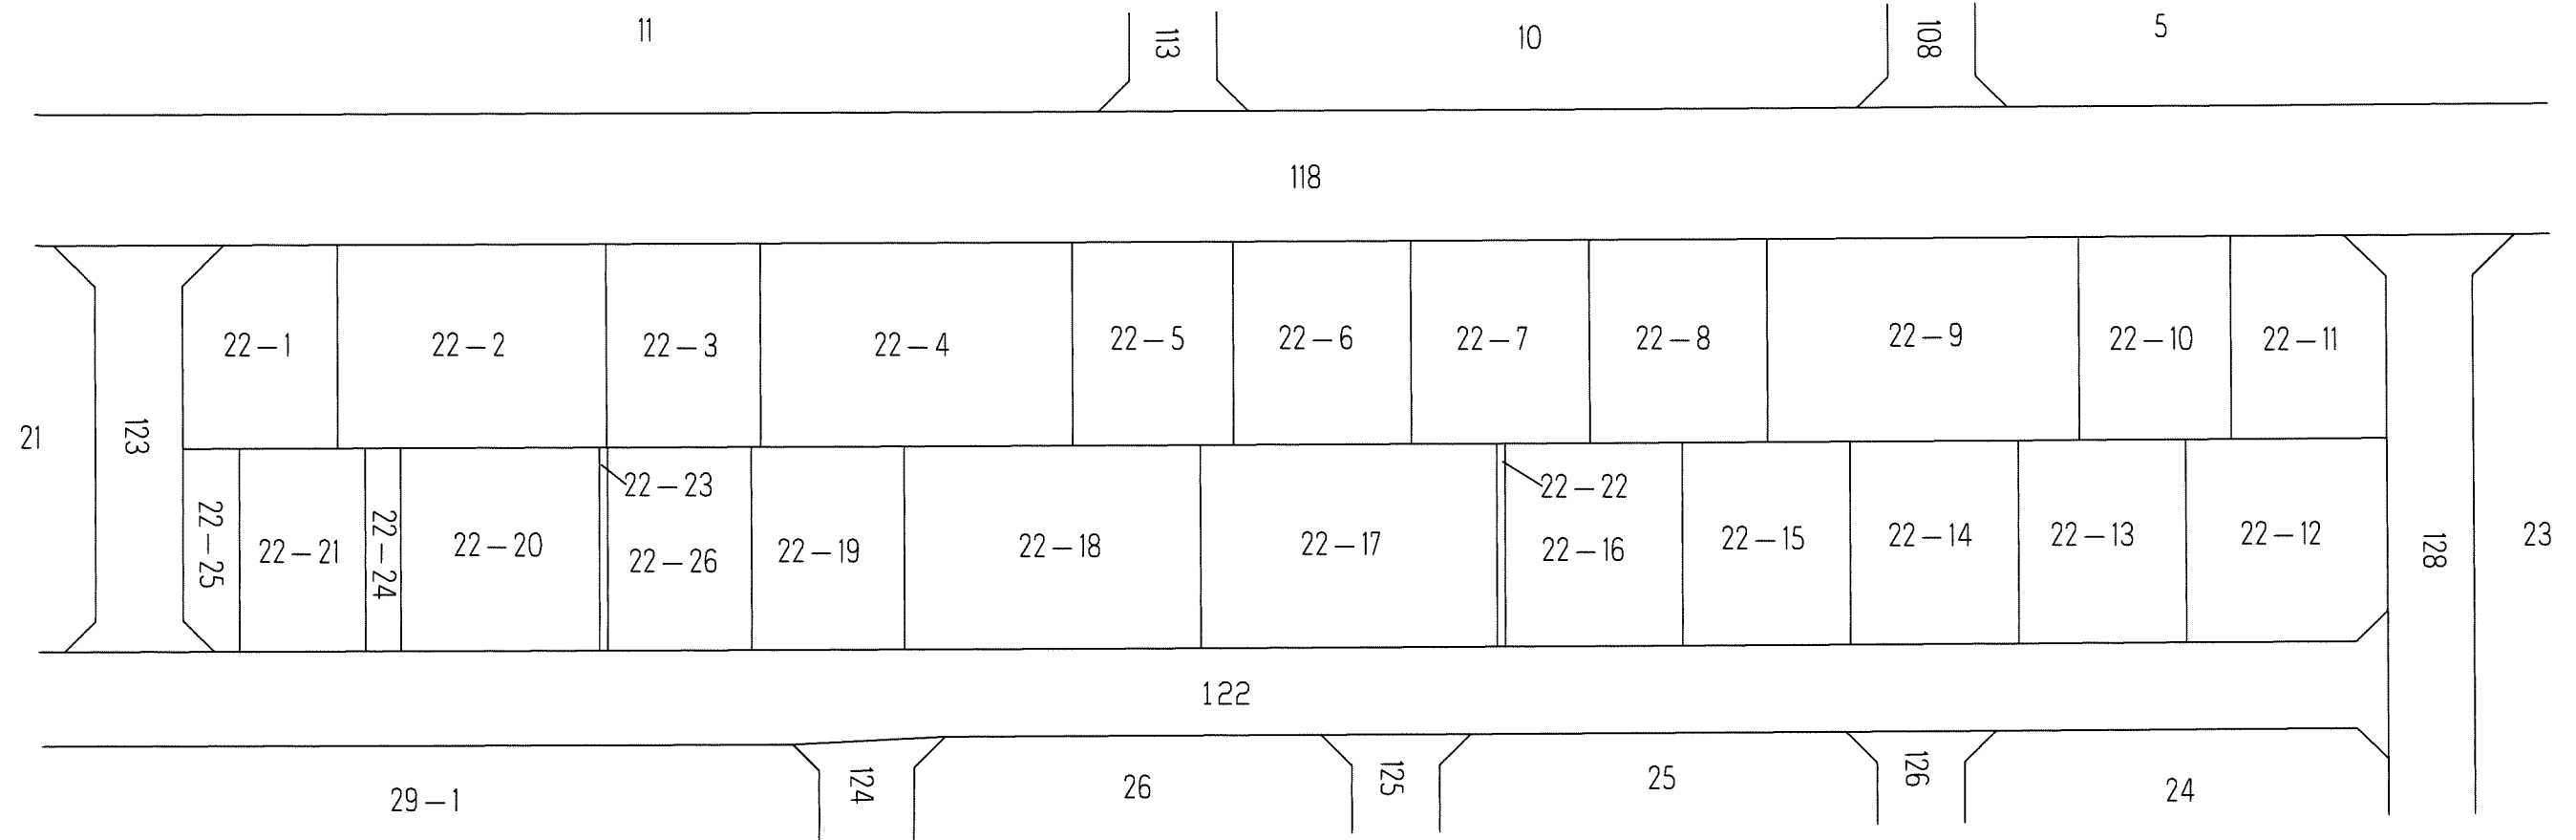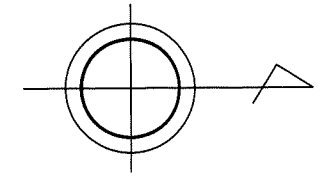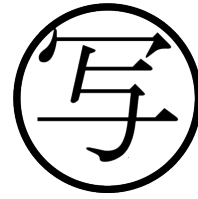


千葉都市計画事業土気東特定土地区画整理事業 換地図

縮尺1:500 全1葉の1

あすみが丘東五丁目23

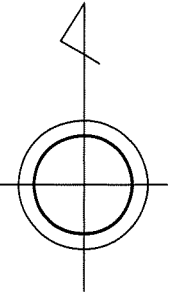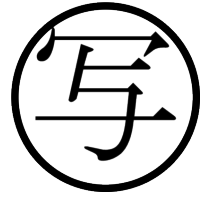

あすみが丘東四丁目



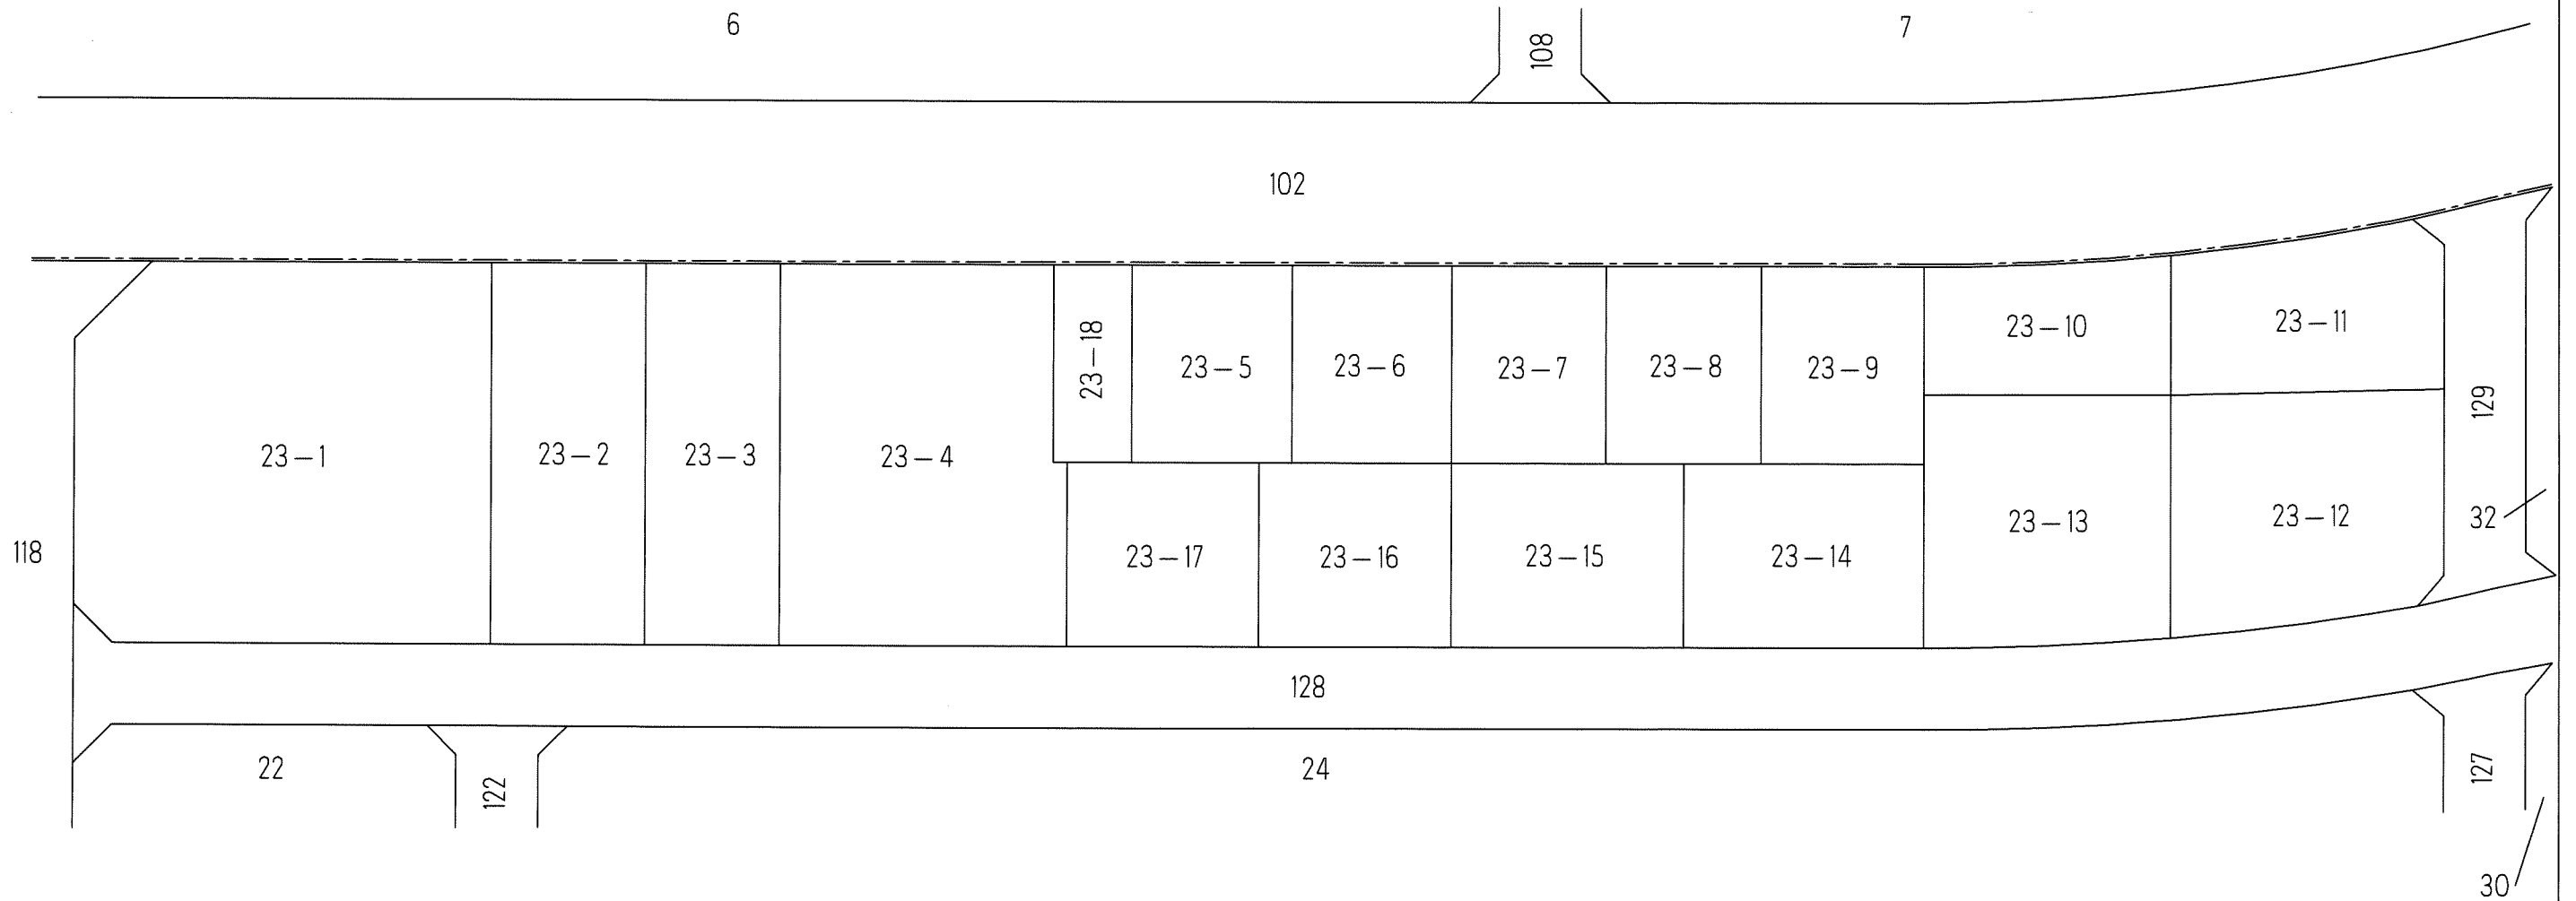


千葉市土気東土地区画整理組合

千葉都市計画事業土気東特定土地区画整理事業 換地図

縮尺1：500 全1葉の1

あすみが丘東五丁目24

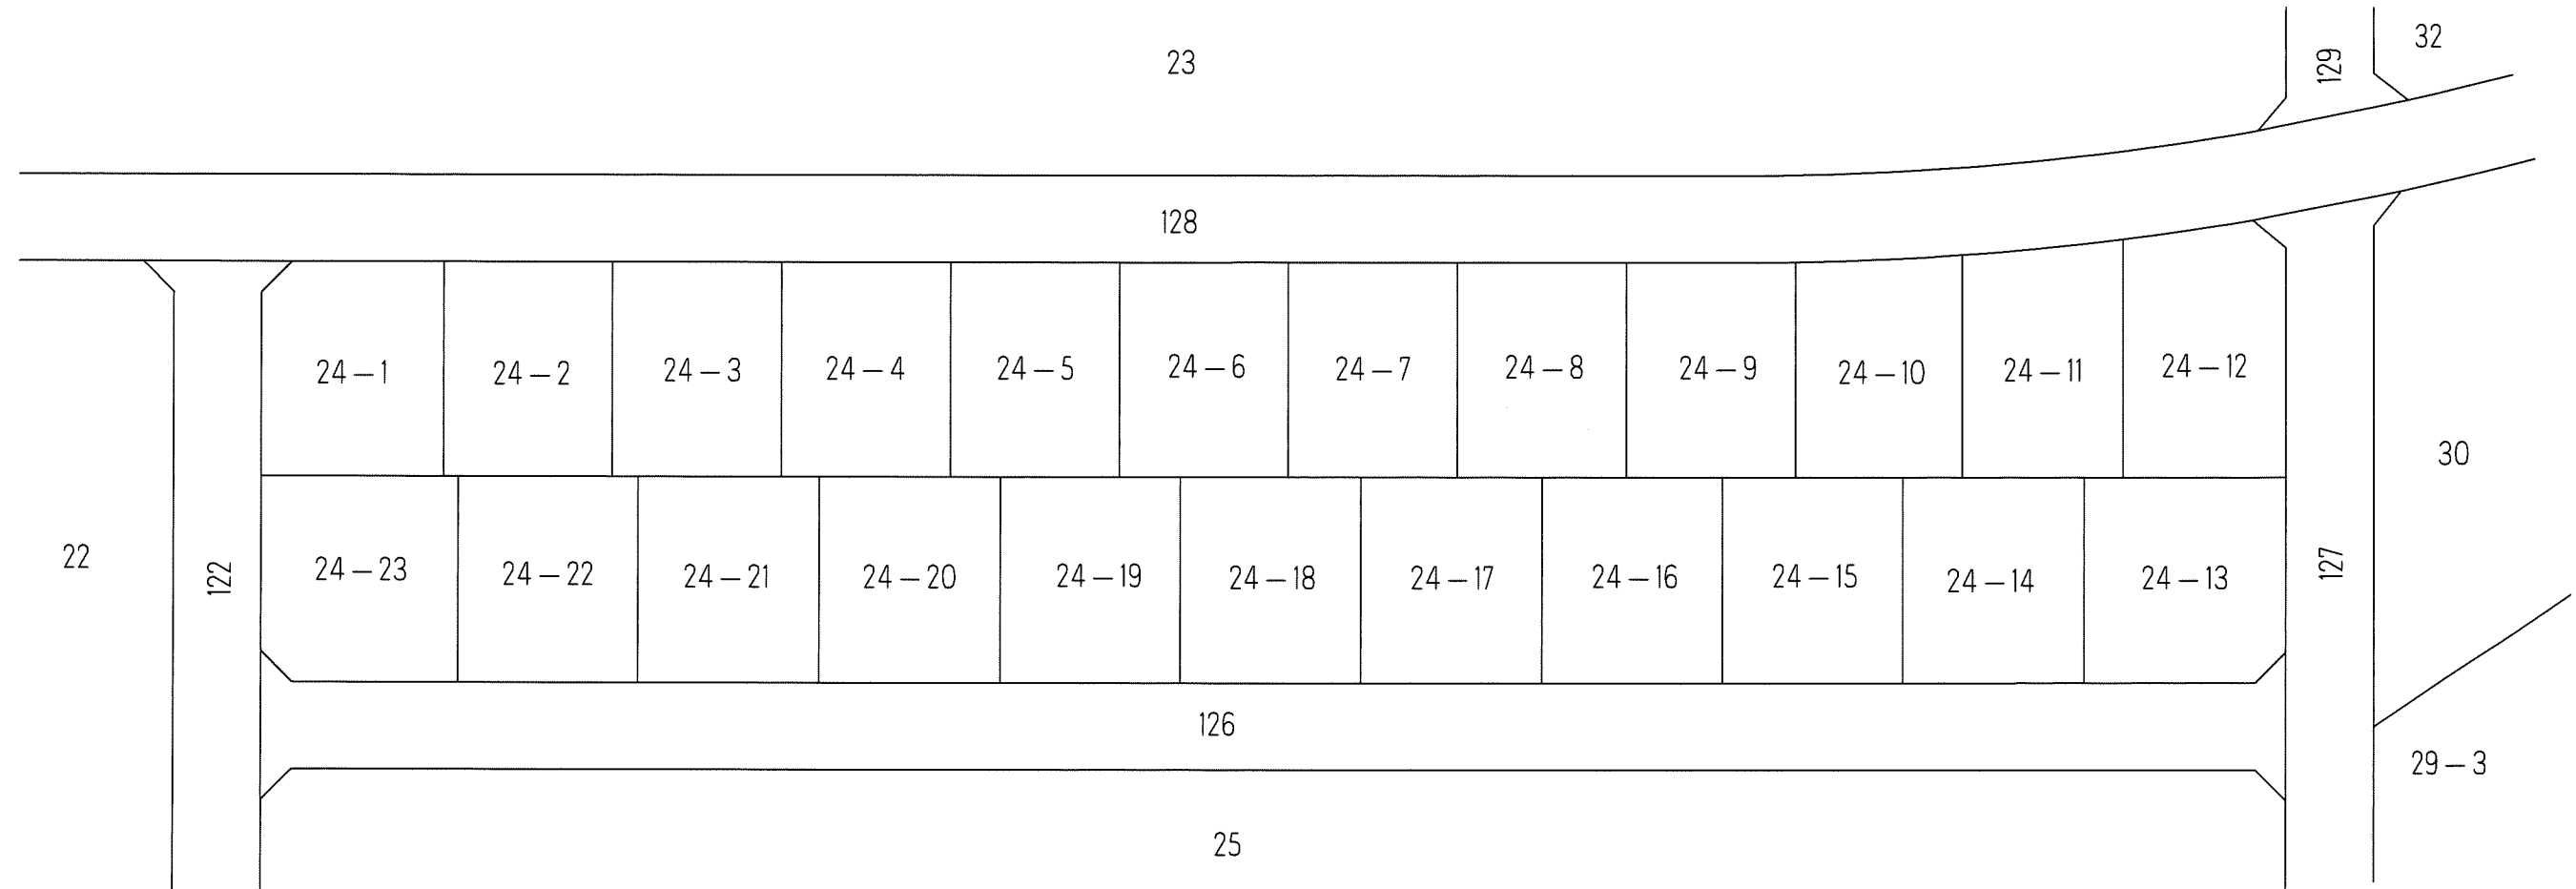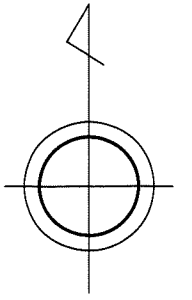
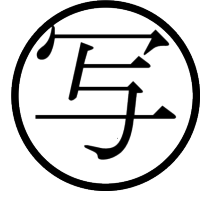


千葉市土気東土地区画整理組合

千葉都市計画事業土気東特定土地区画整理事業 換地図

縮尺1:500 全1葉の1



あすみが丘東五丁目25

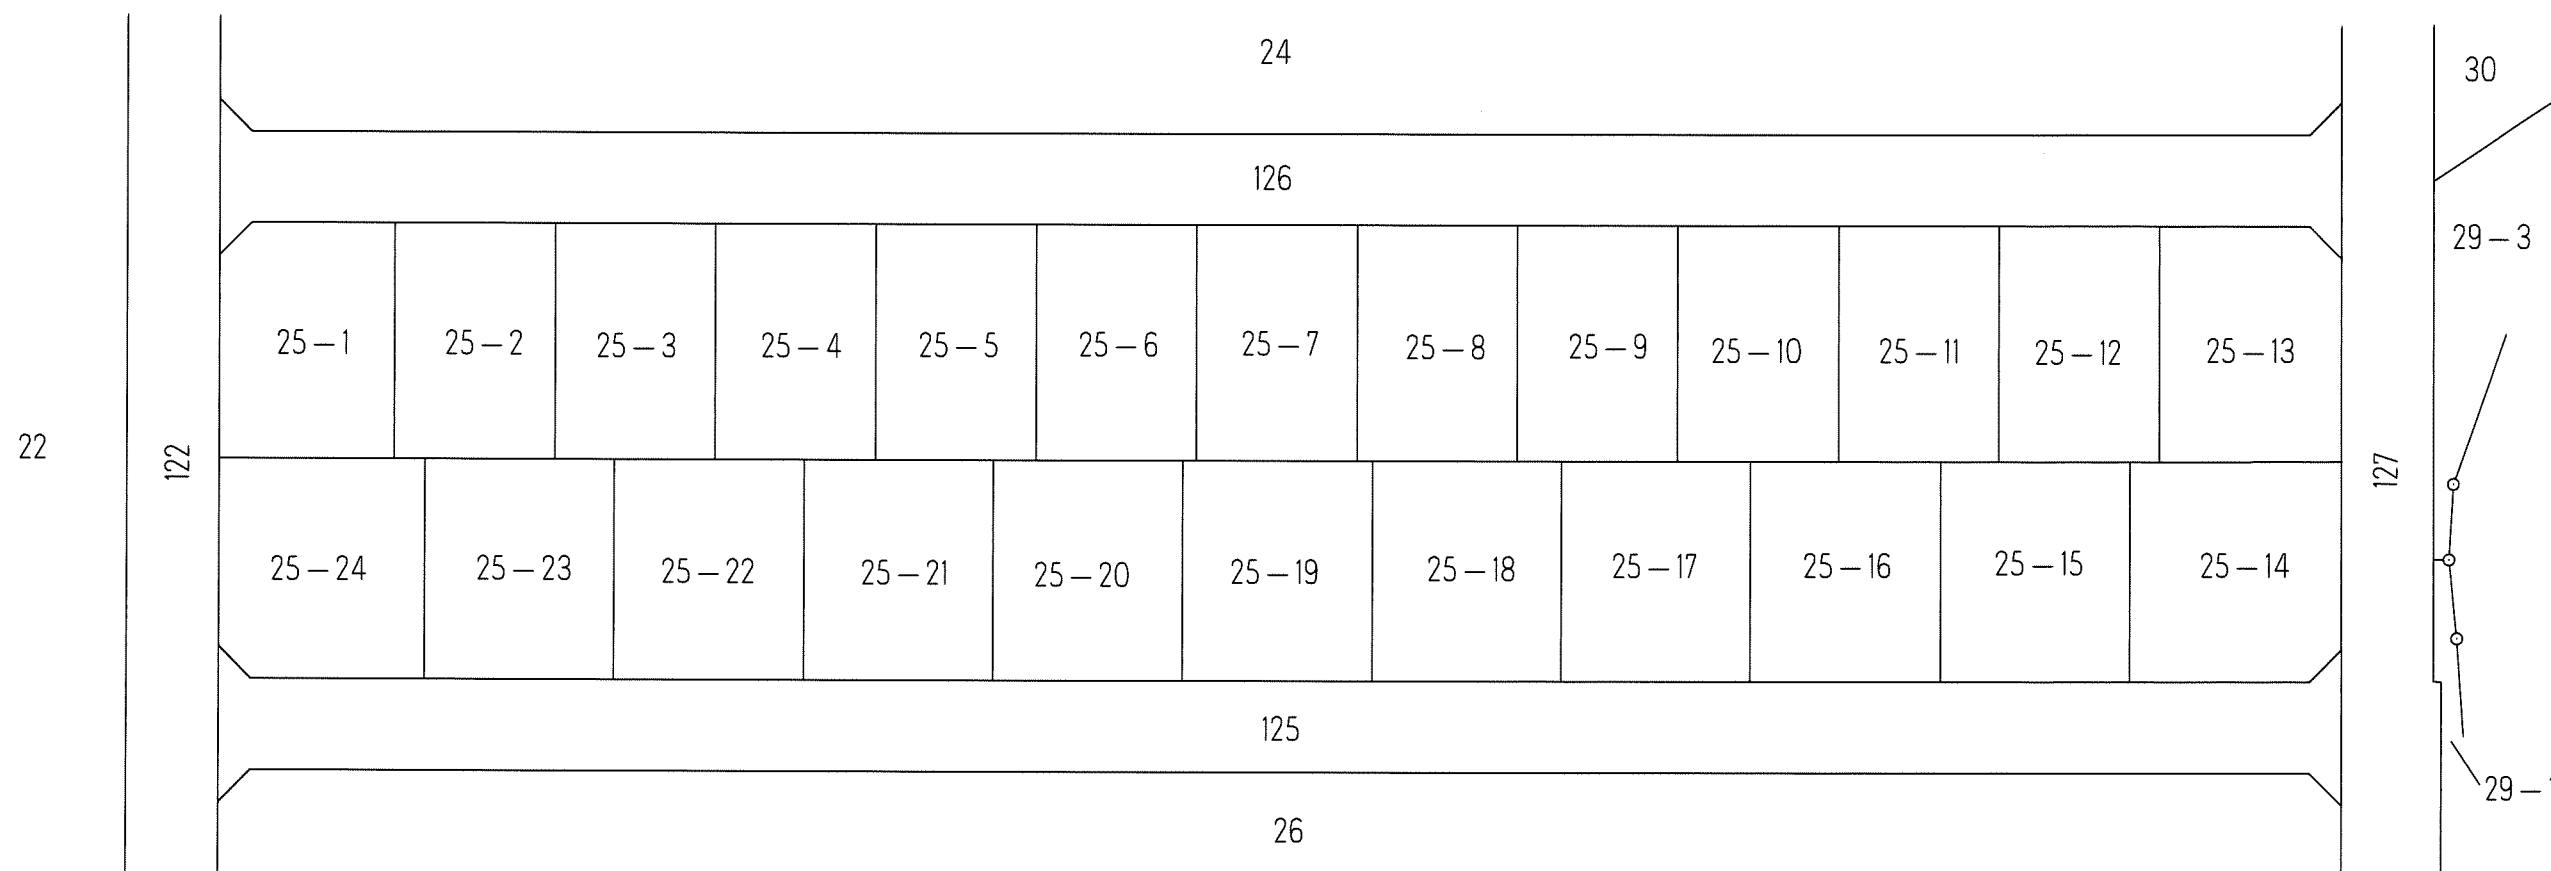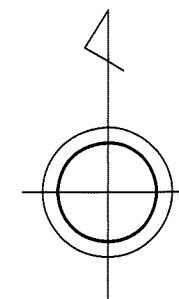

千葉都市計画事業土気東特定土地区画整理事業 換地図

縮尺1:500 全1葉の1




あすみが丘東五丁目26

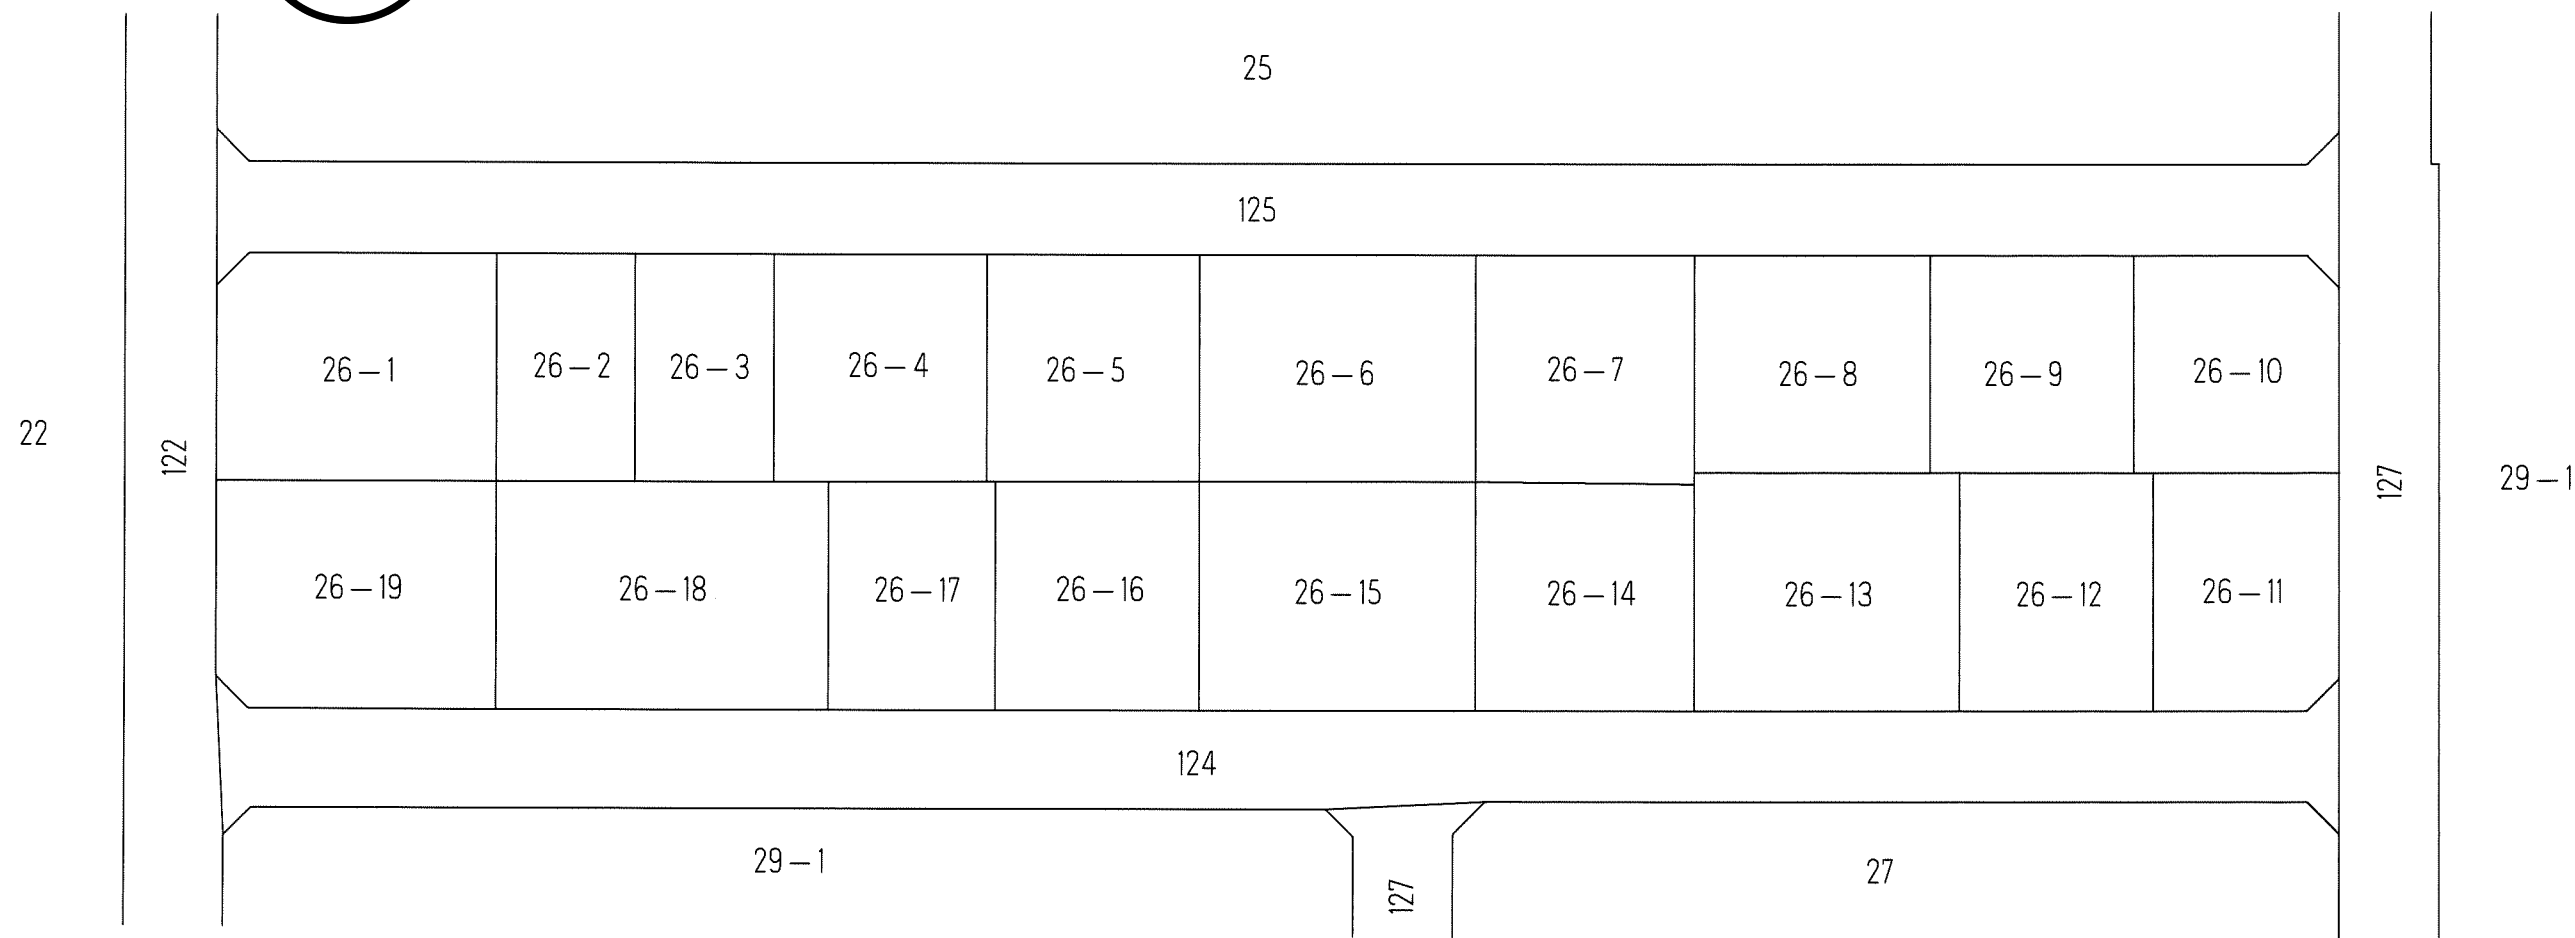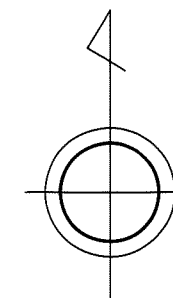

千葉都市計画事業土気東特定土地区画整理事業
換地図

縮尺1:500 全1葉の1



あすみが丘東五丁目27

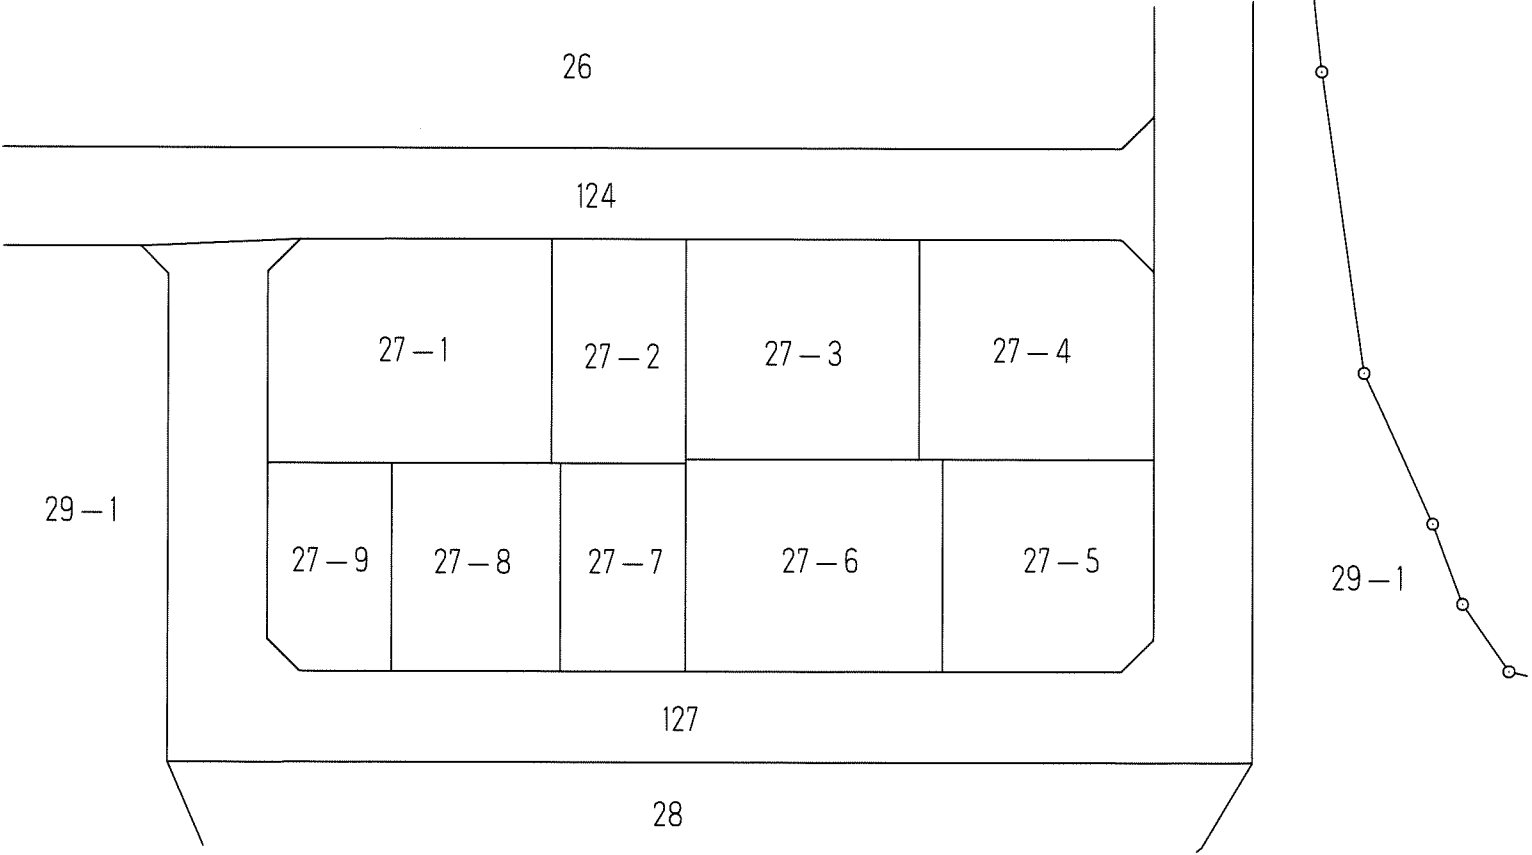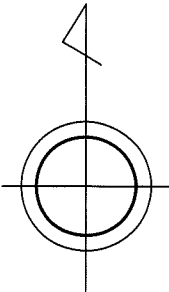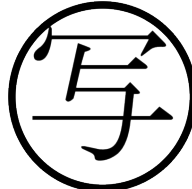

千葉都市計画事業土気東特定土地区画整理事業
換地図

縮尺1:500 全1葉の1

あすみが丘東五丁目28


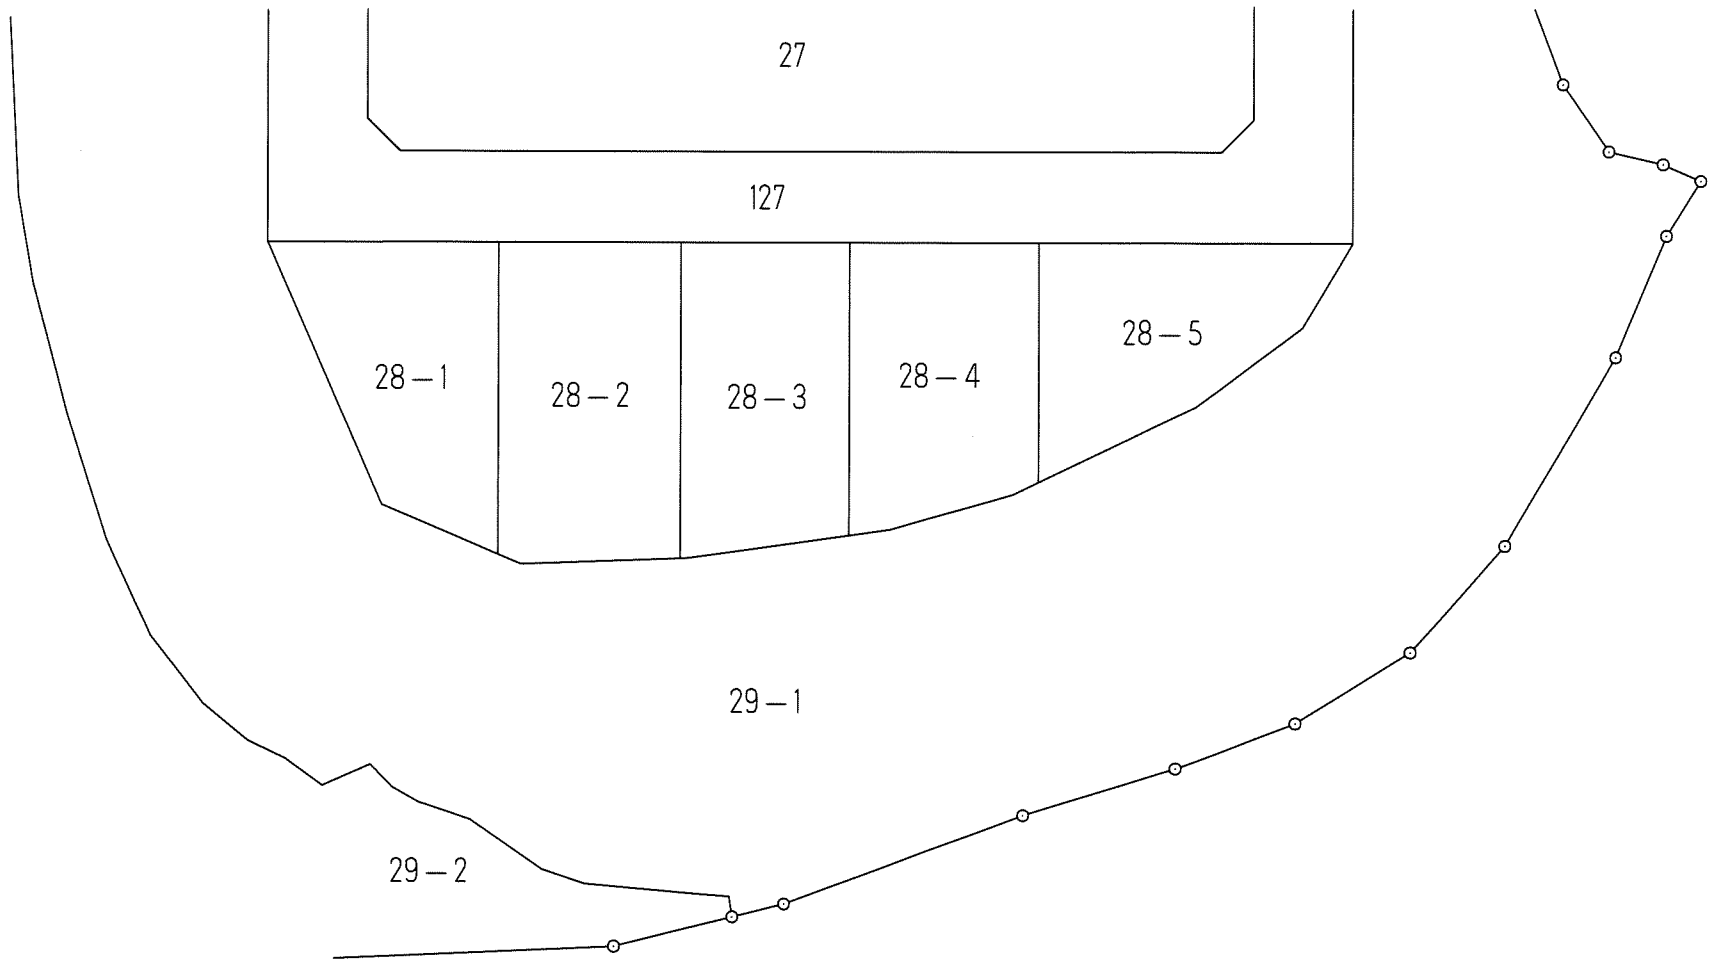
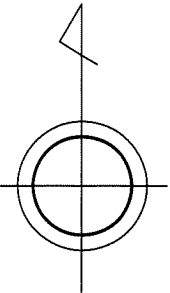


千葉都市計画事業土気東特定土地区画整理事業 換地図

縮尺1:500 全1葉の1

あすみが丘東五丁目30


あすみが丘東四丁目

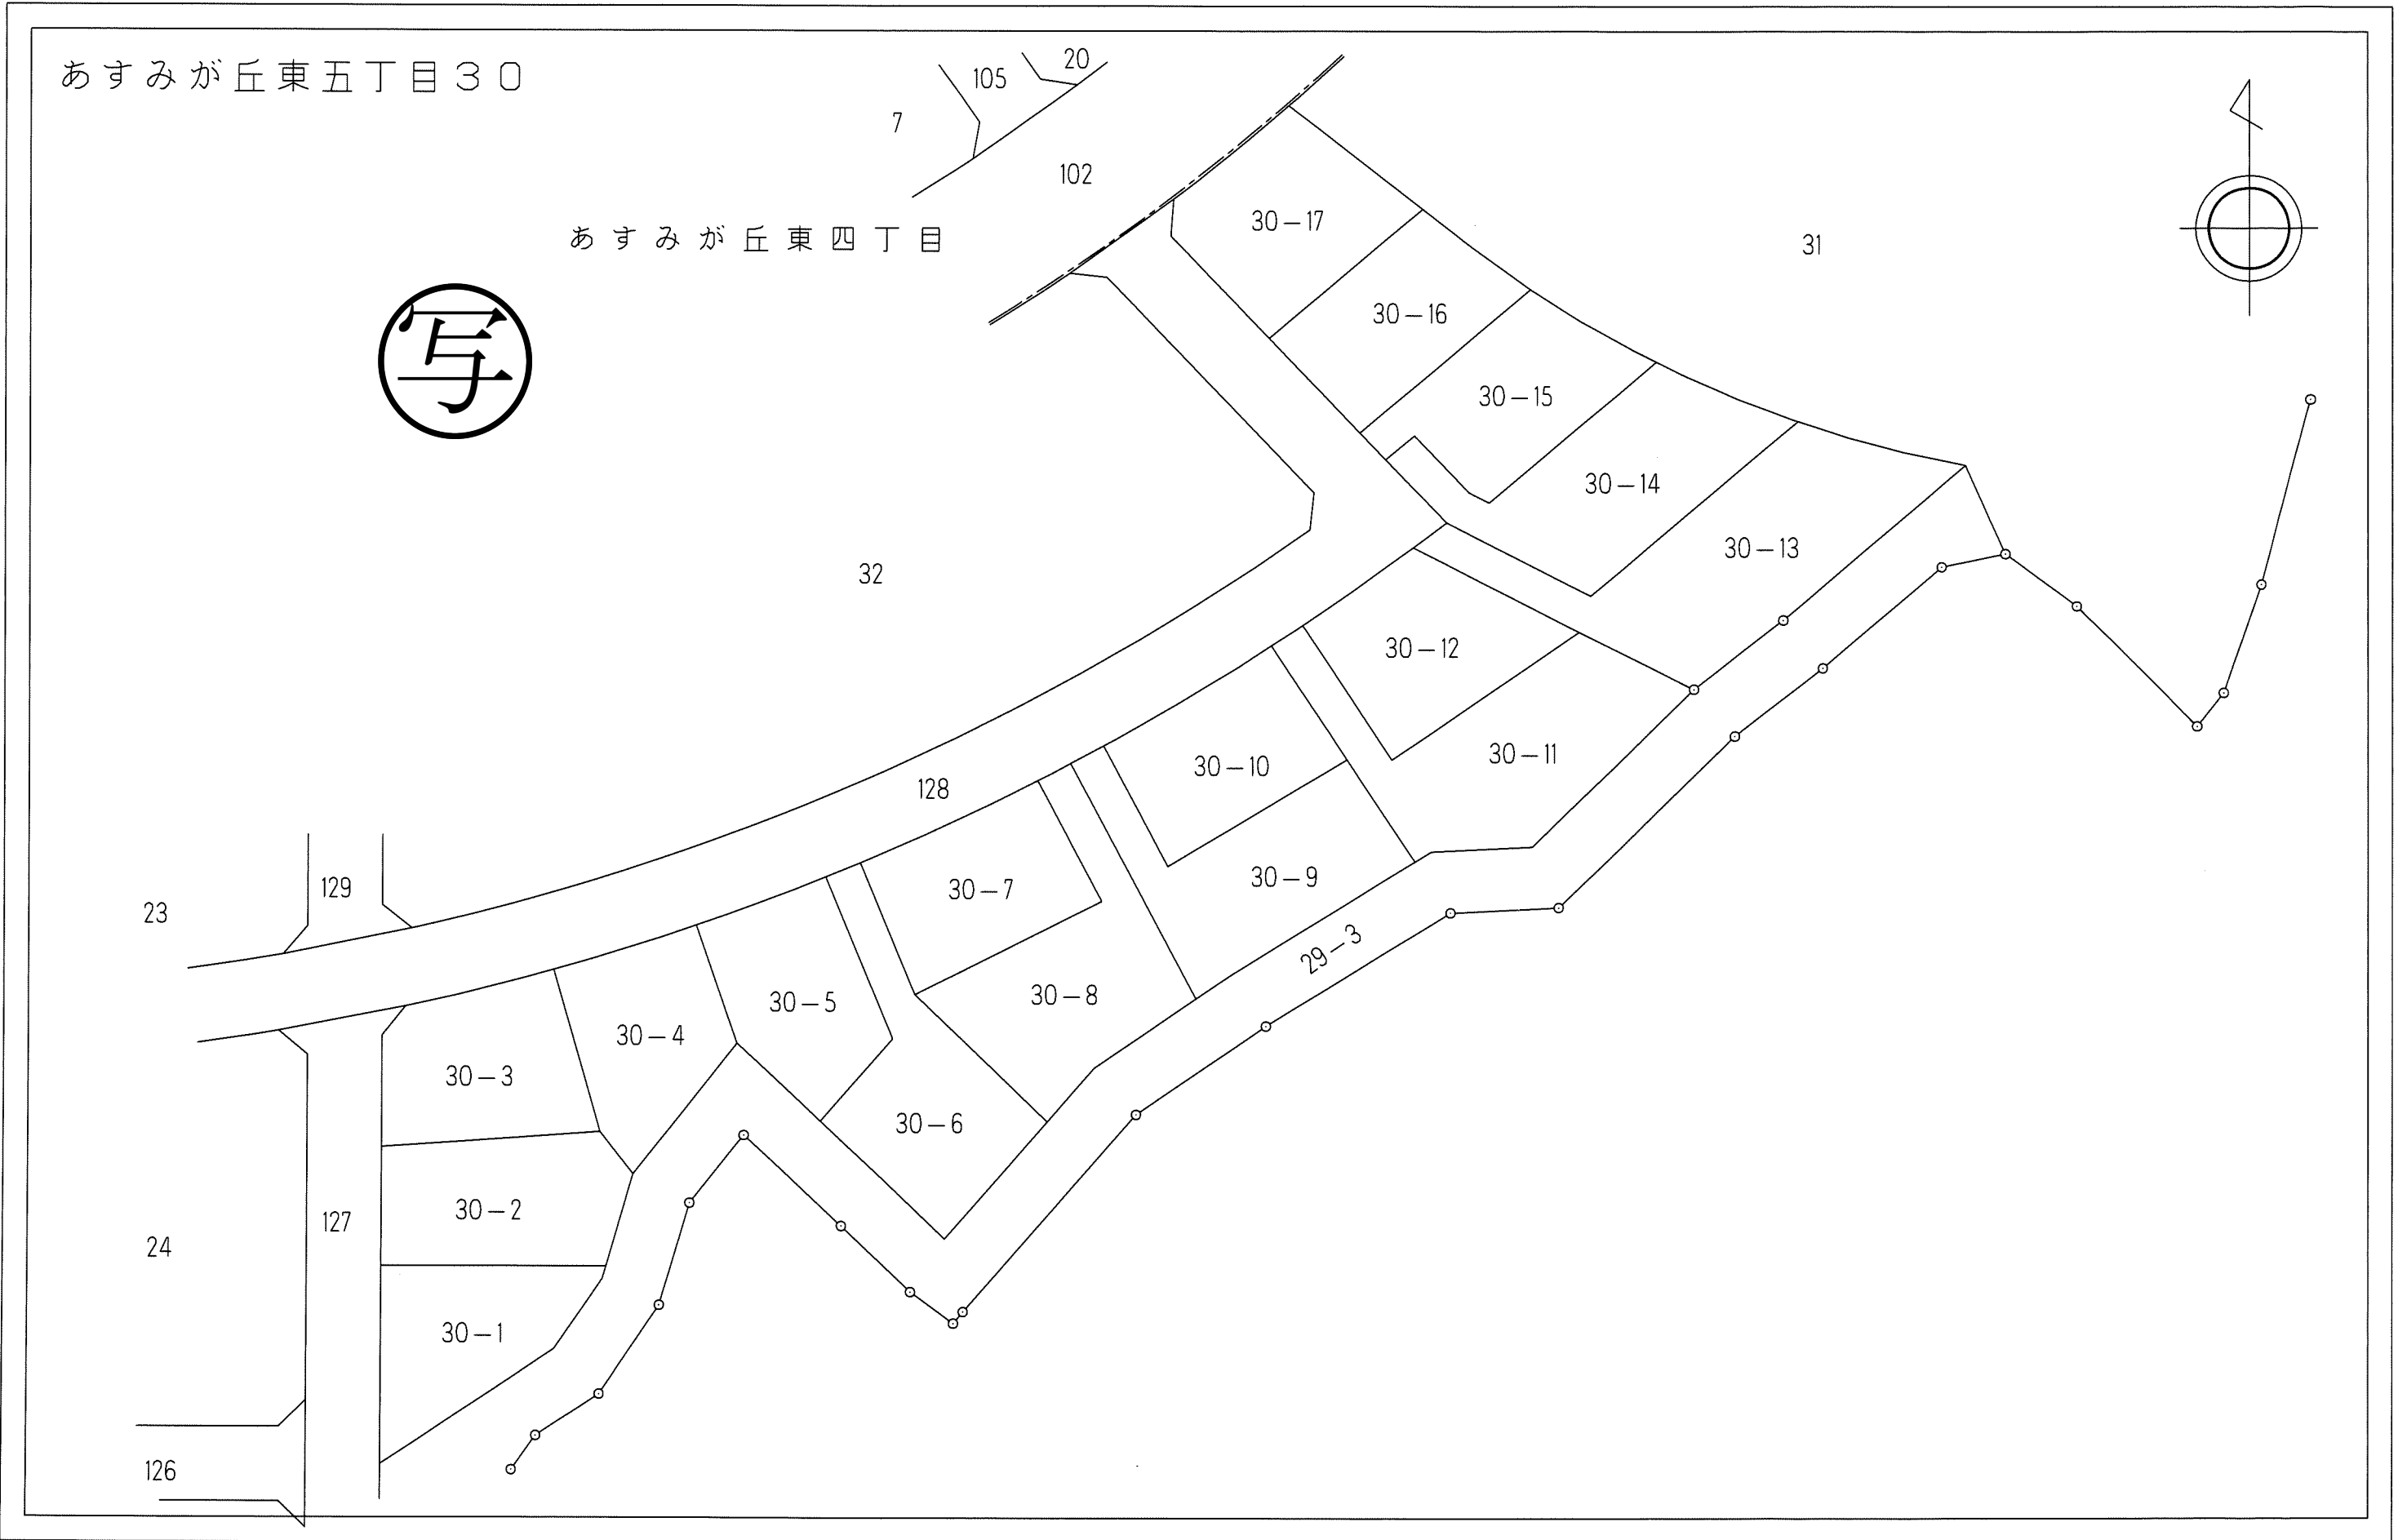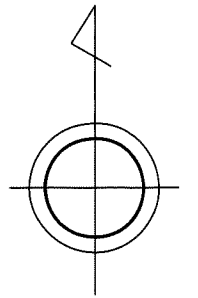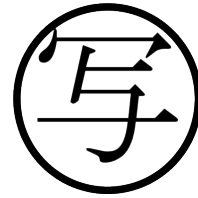

千葉都市計画事業土気東特定土地区画整理事業 換地図

縮尺1:500 全1葉の1

あすみが丘東五丁目32

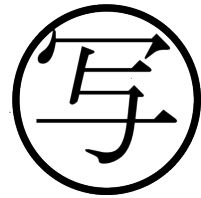

あすみが丘東四丁目

