



# 換地図 縮尺 1:500

所在地 弁天四丁目  
地番 464

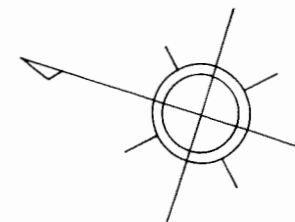

写

作草部町

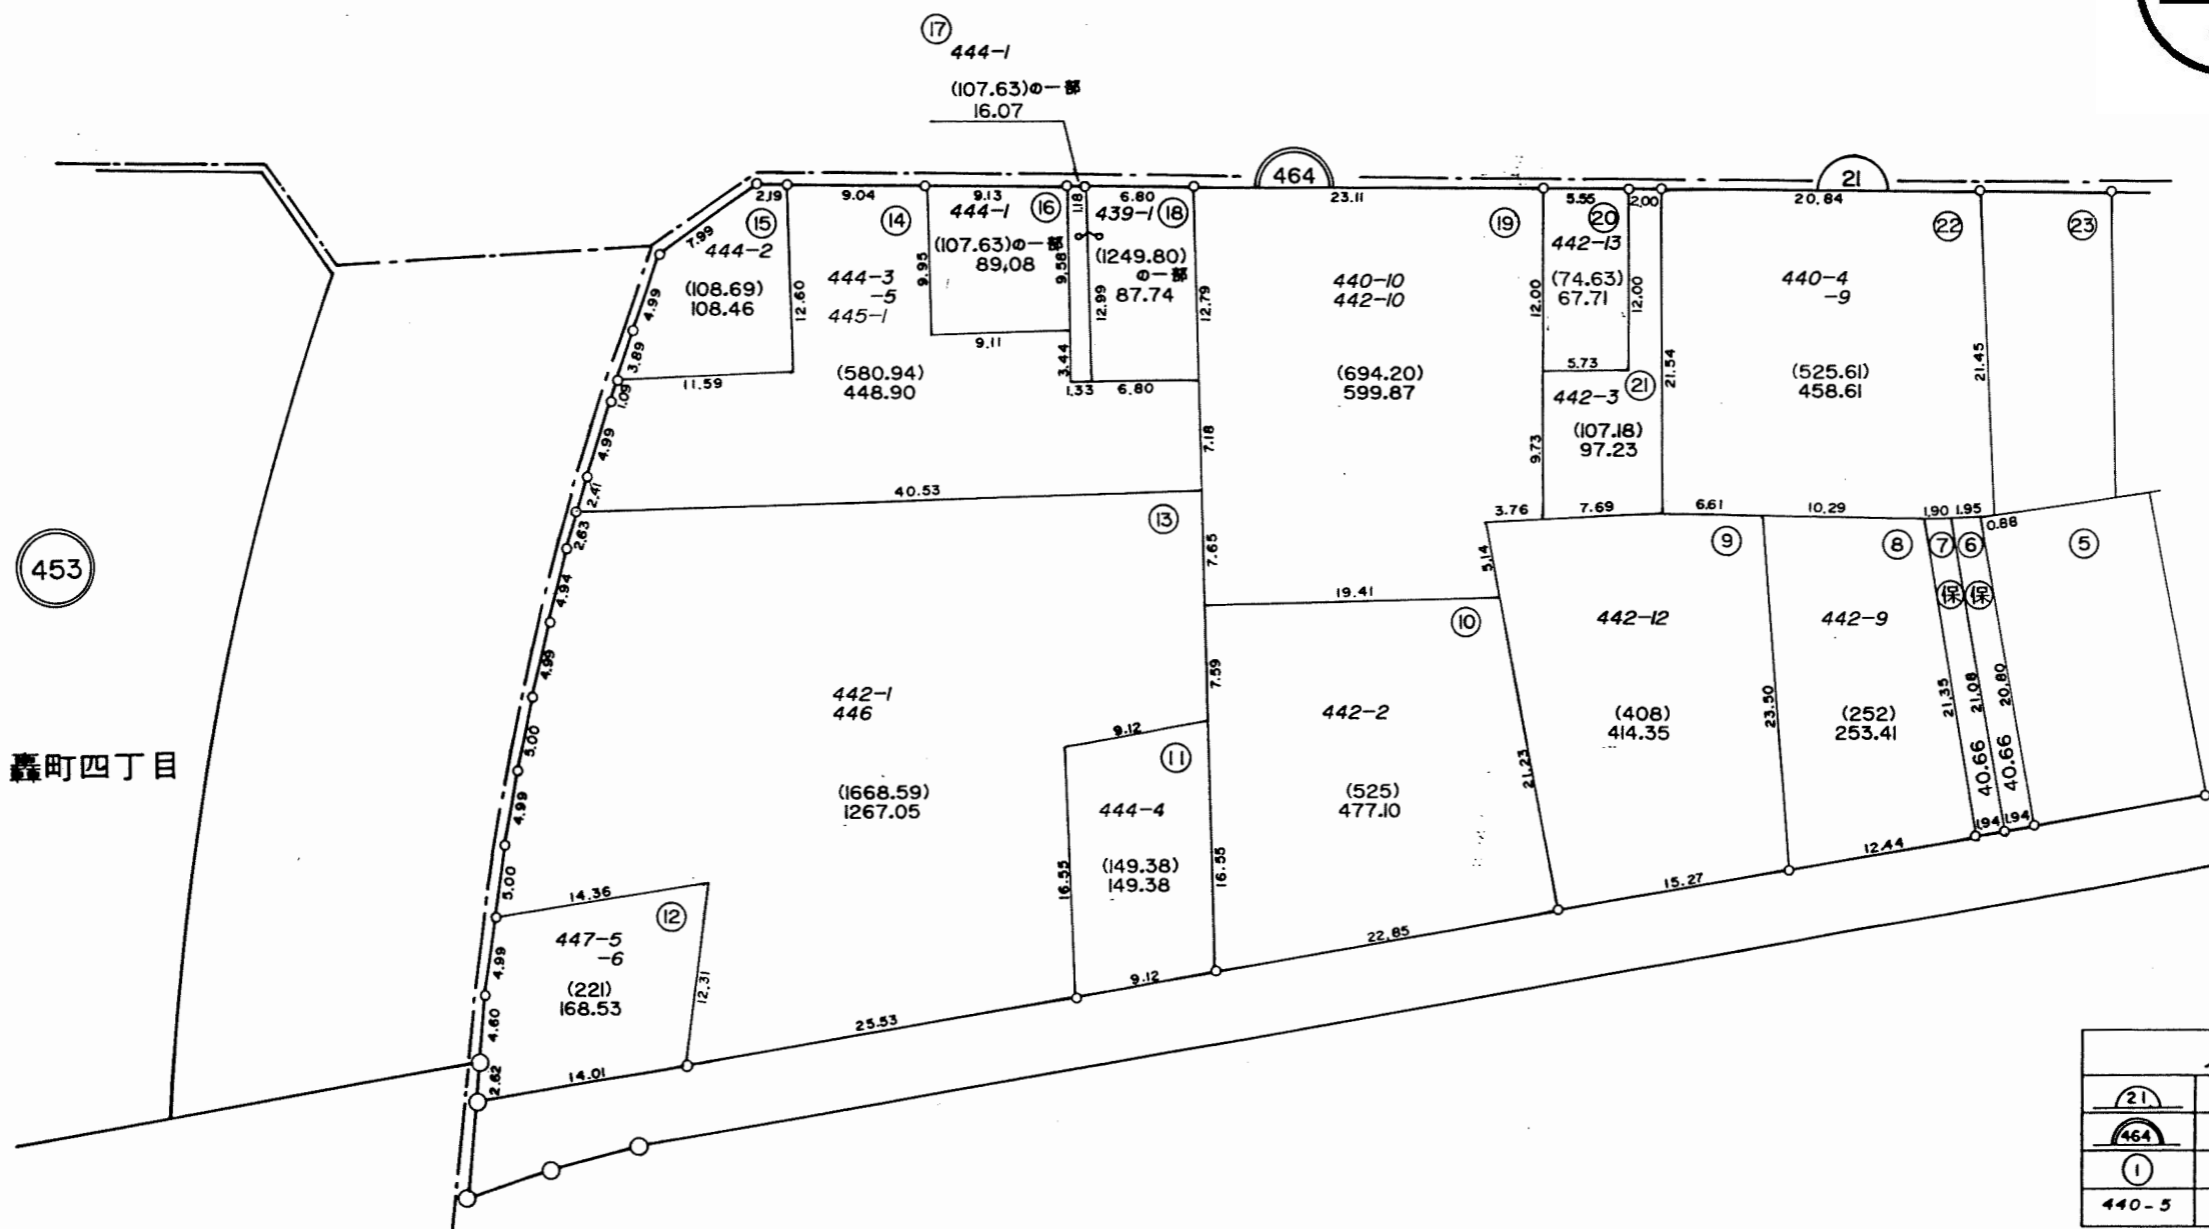

453


轟町四丁目

凡例	
	街区番号
	地番
	子番(ロット番号)
440-5	従前地番



# 換地図 縮尺 1:500

所在 弁天四丁目  
地番 464

1369

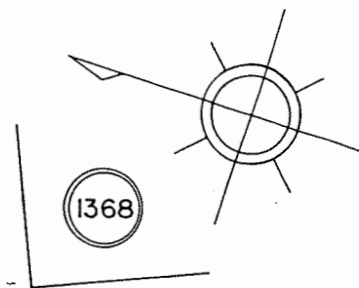

作草部町

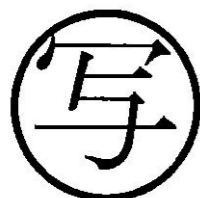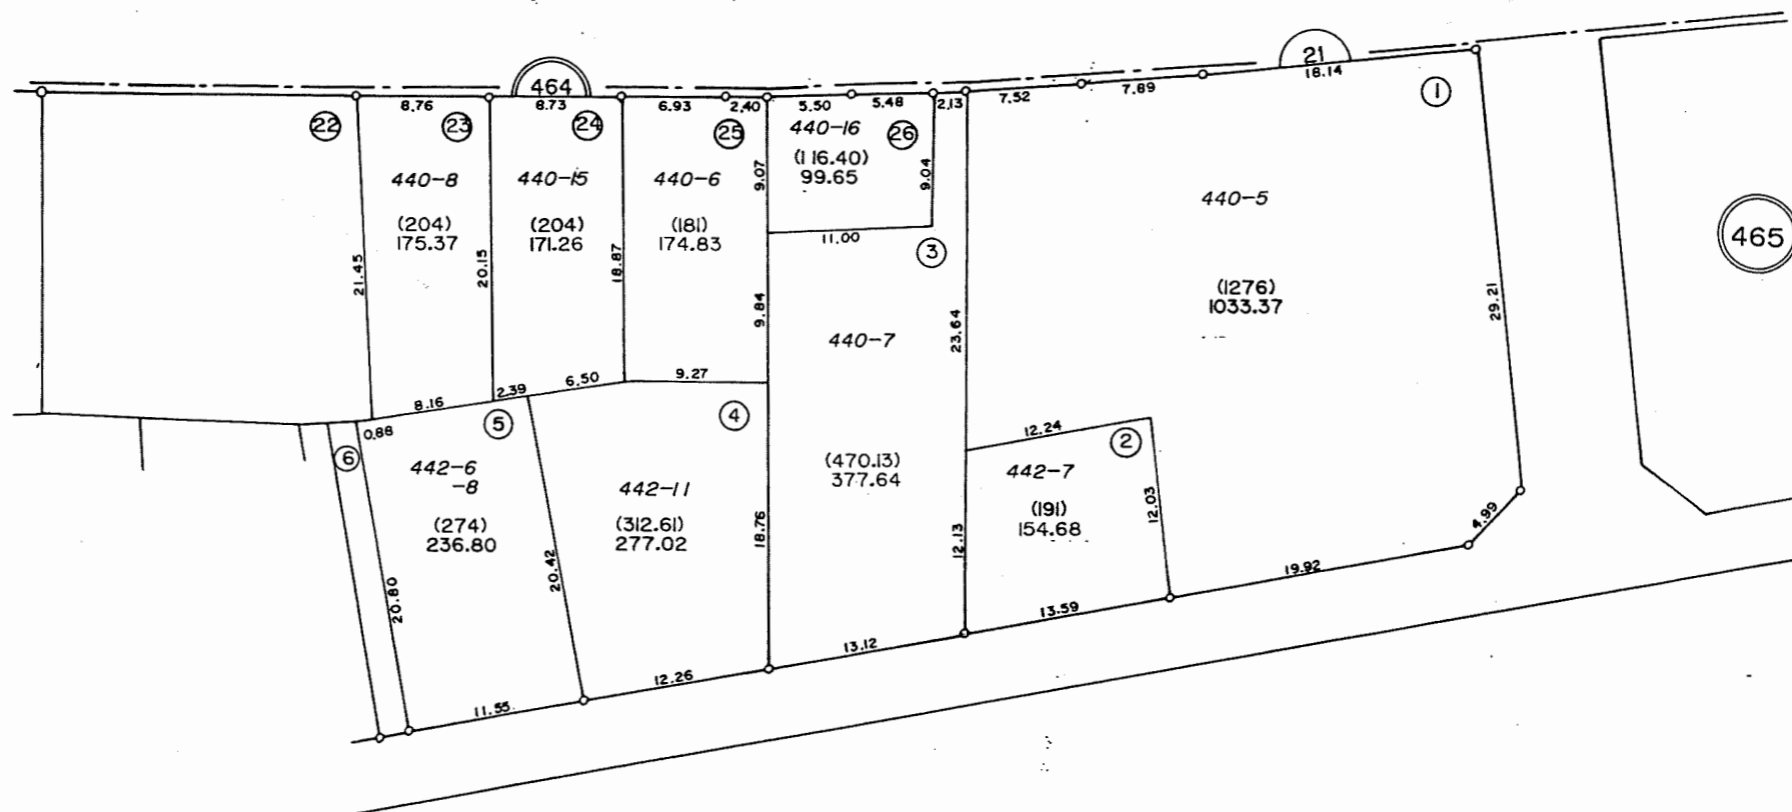


凡例	
	街区番号
	地番
	子番(ロット番号)
440-5	従前地番





# 換地図 縮尺 1:500

所在 弁天四丁目  
 地番 466

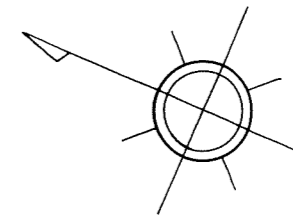


椿森三丁目

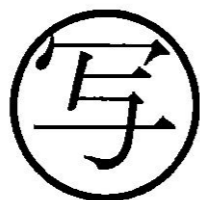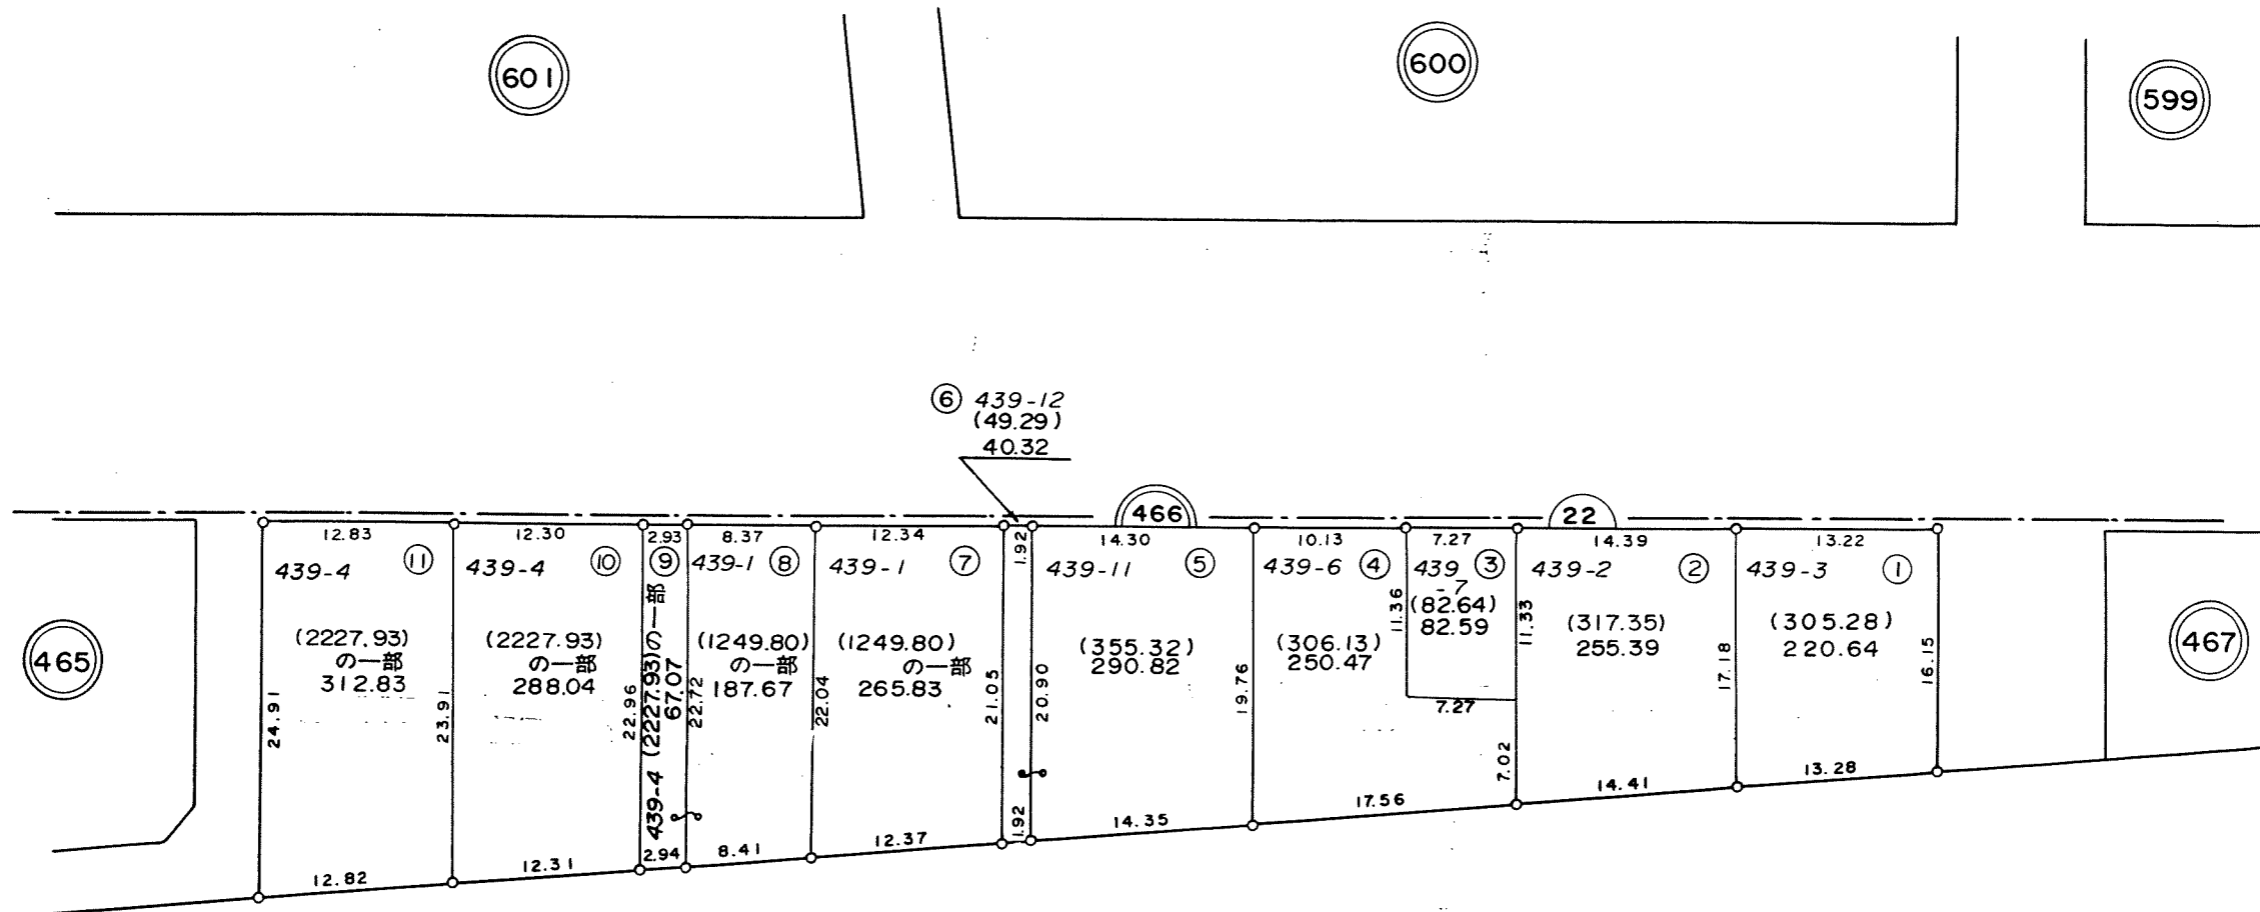

凡例	
	街区番号
	地番
	子番(ロット番号)
	従前地番

# 換地図 縮尺 1:500



所在地 弁天四丁目  
地番 467

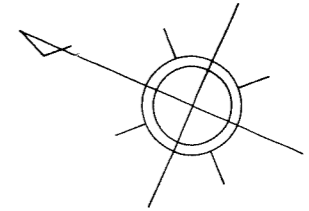

椿森三丁目

599

598

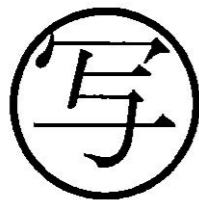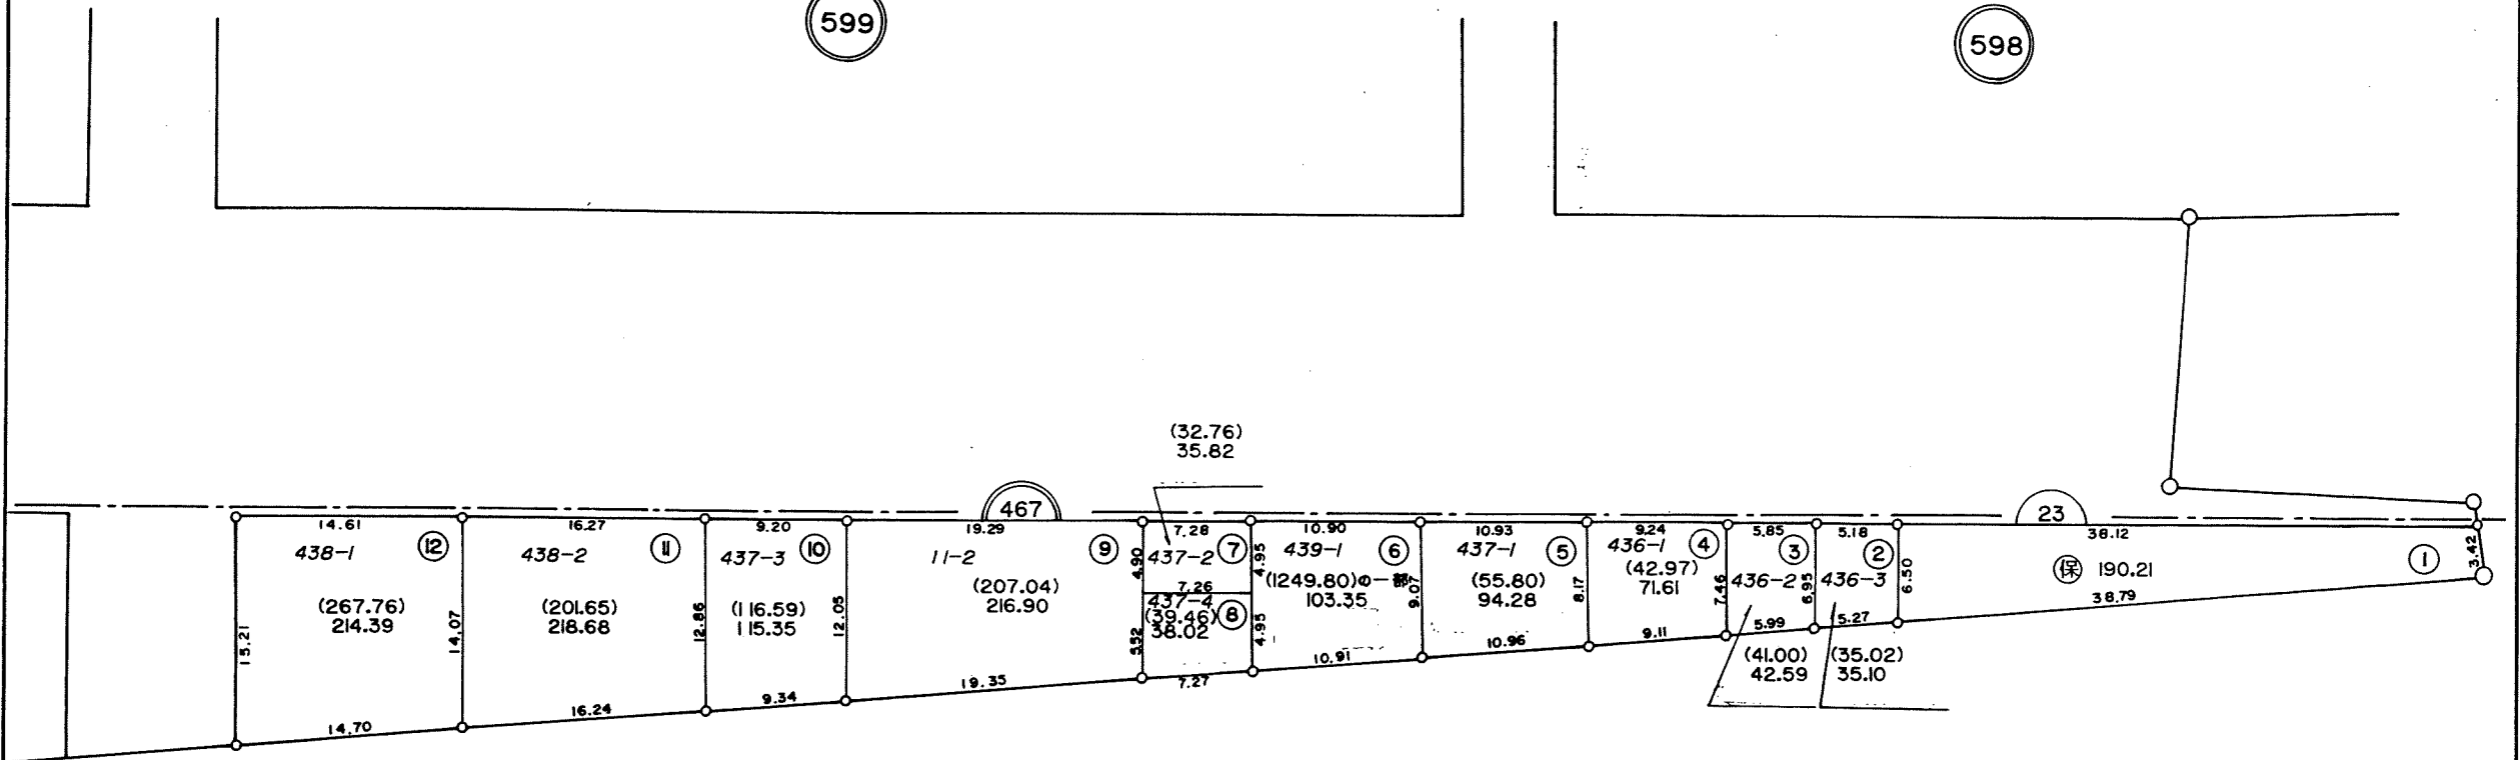

凡例	
	街区番号
	地番
	子番(ロット番号)
436-3	従前地番