禁複製転載

千葉都市計画事業弁天地区土地区画整理事業

S=1：1,000

写

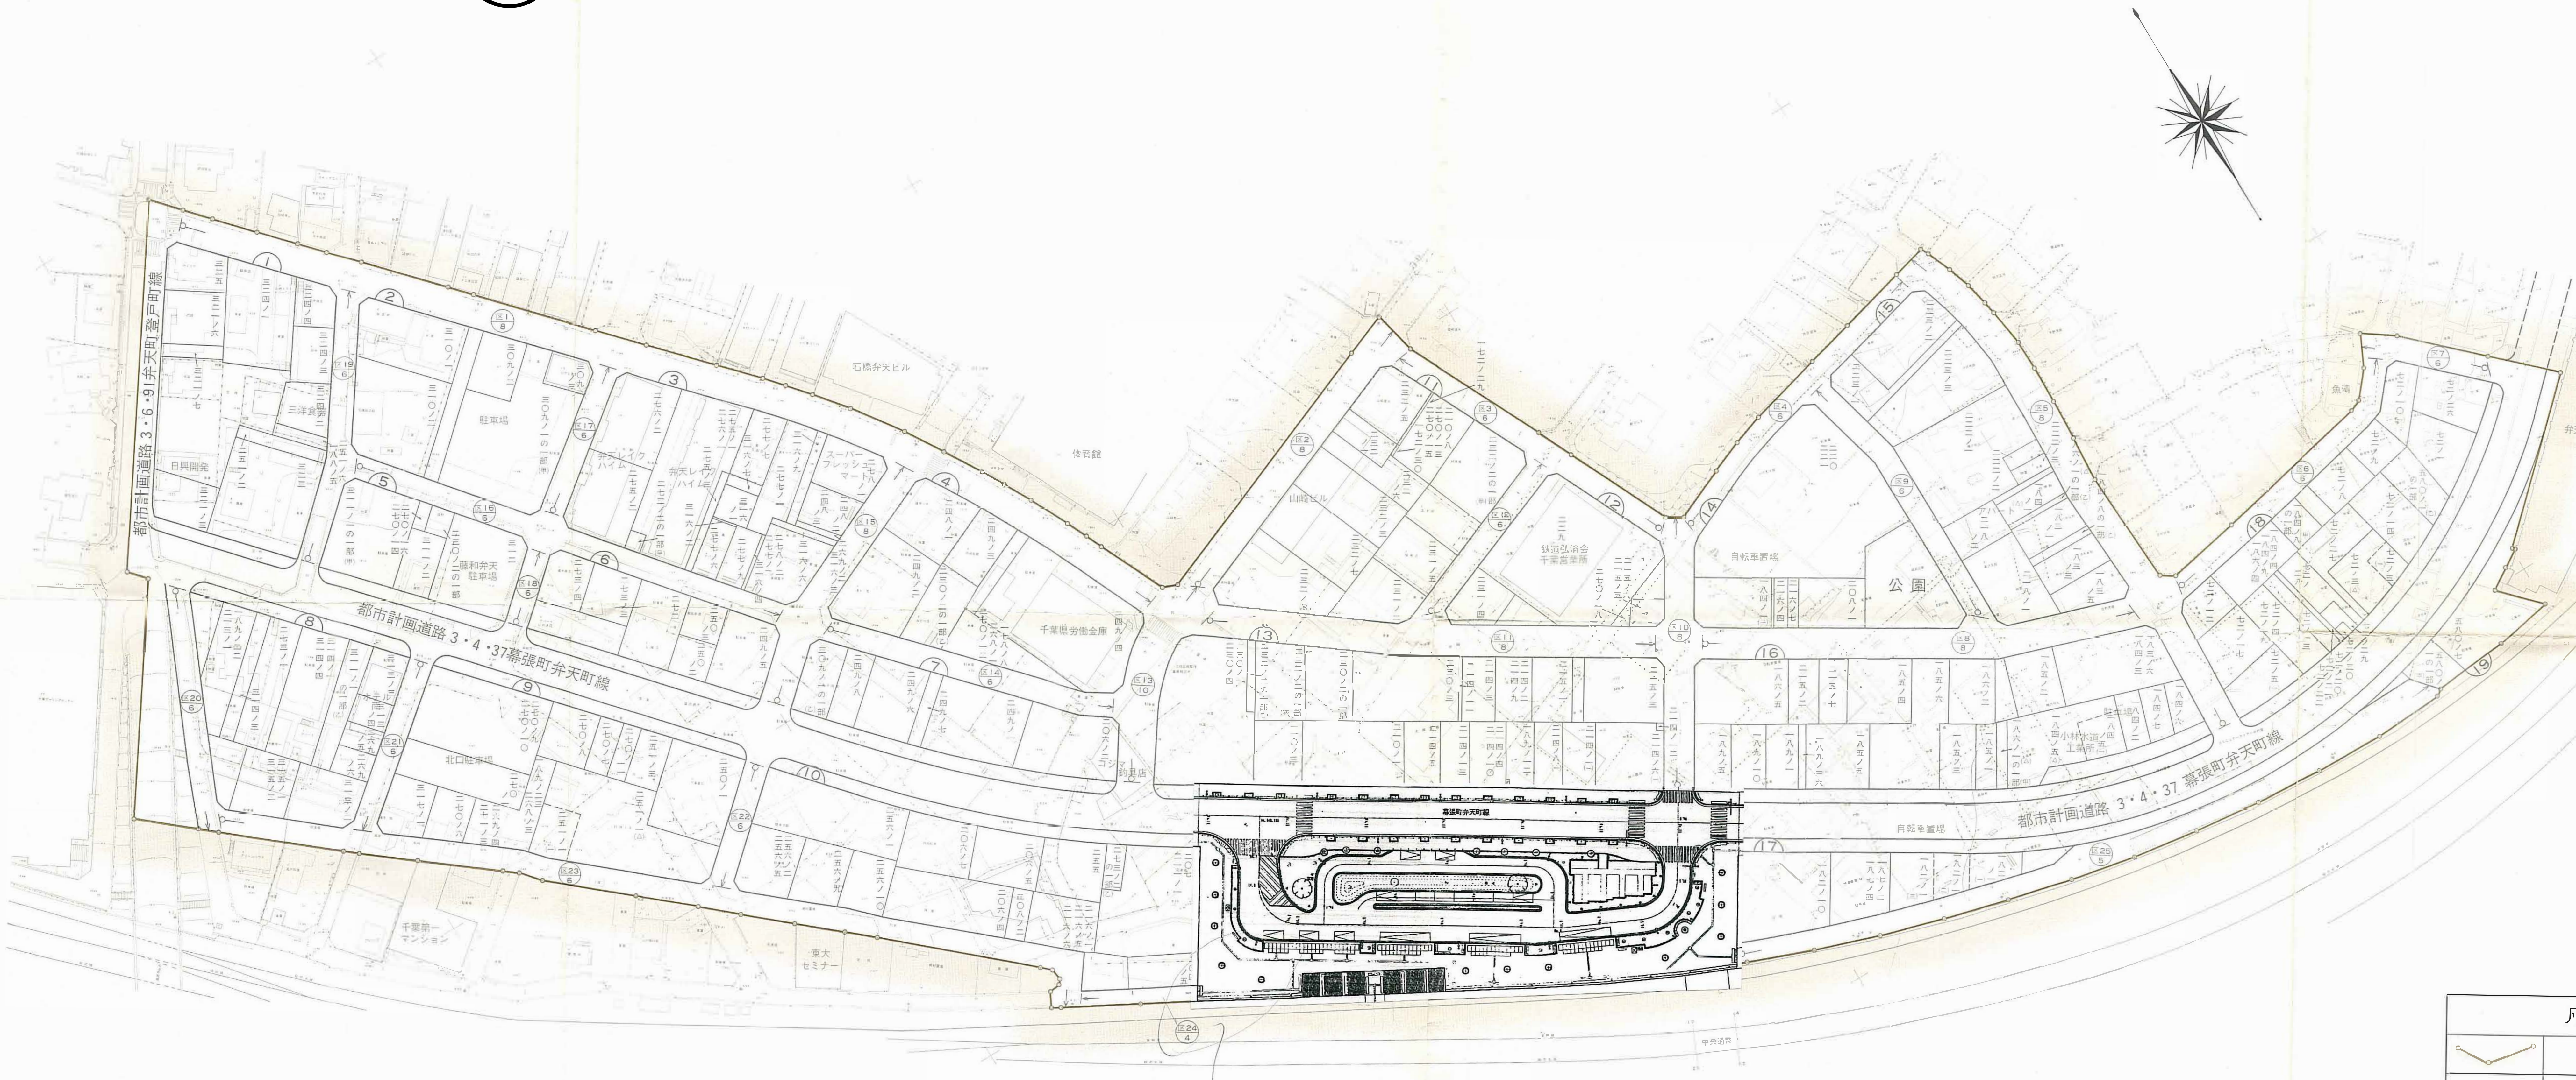
都市計画道路 3・6・91弁天町登戸町線
都市計画道路 3・4・37幕張町弁天町線
都市計画道路 3・4・37 幕張町弁天町線
公園
弁天プラザー
1
2
3
4
5
6
7
8
9
10
12
13
14
15
16
17
18
19

市

凡	例
⌒	施 行 地 区 界

平成七年二月

千葉市都市局都市整備部弁天土地区画整理事務所

調製 千葉市花見川区幕張町三の七七〇九

内外地図株式会社 電二七三ー八一三三番代表