
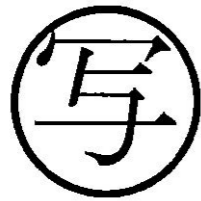
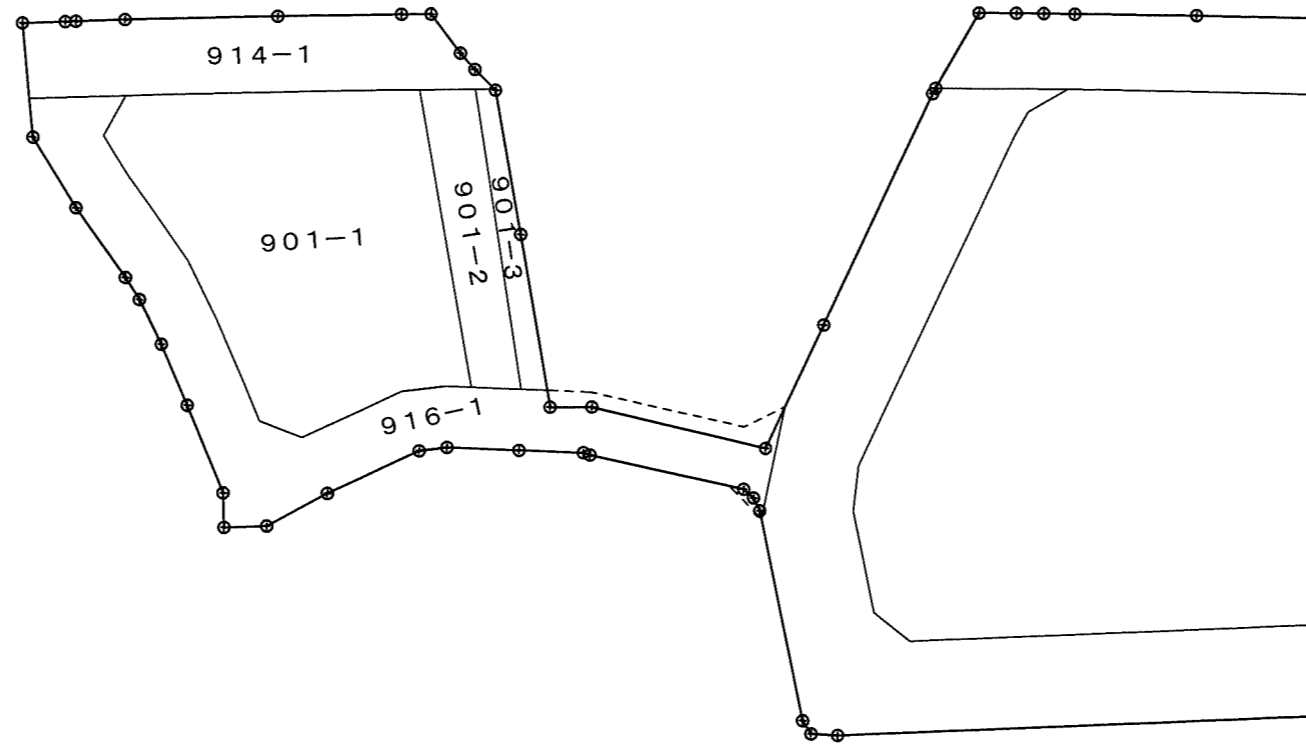


千葉市緑区古市場地区土地区画整理事業

換地図

古市場町

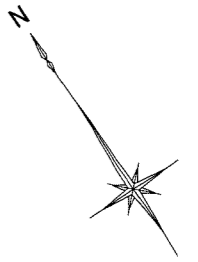

街区番号	1
縮尺	1/500



千葉県緑区古市場地区土地区画整理事業
換地図
古市場町

写



街区番号	2
縮尺	1/500

千葉県緑区古市場地区土地区画整理組合

千葉市緑区古市場地区土地区画整理事業

換地図

古市場町

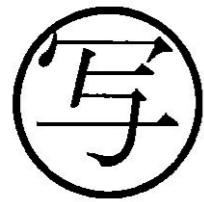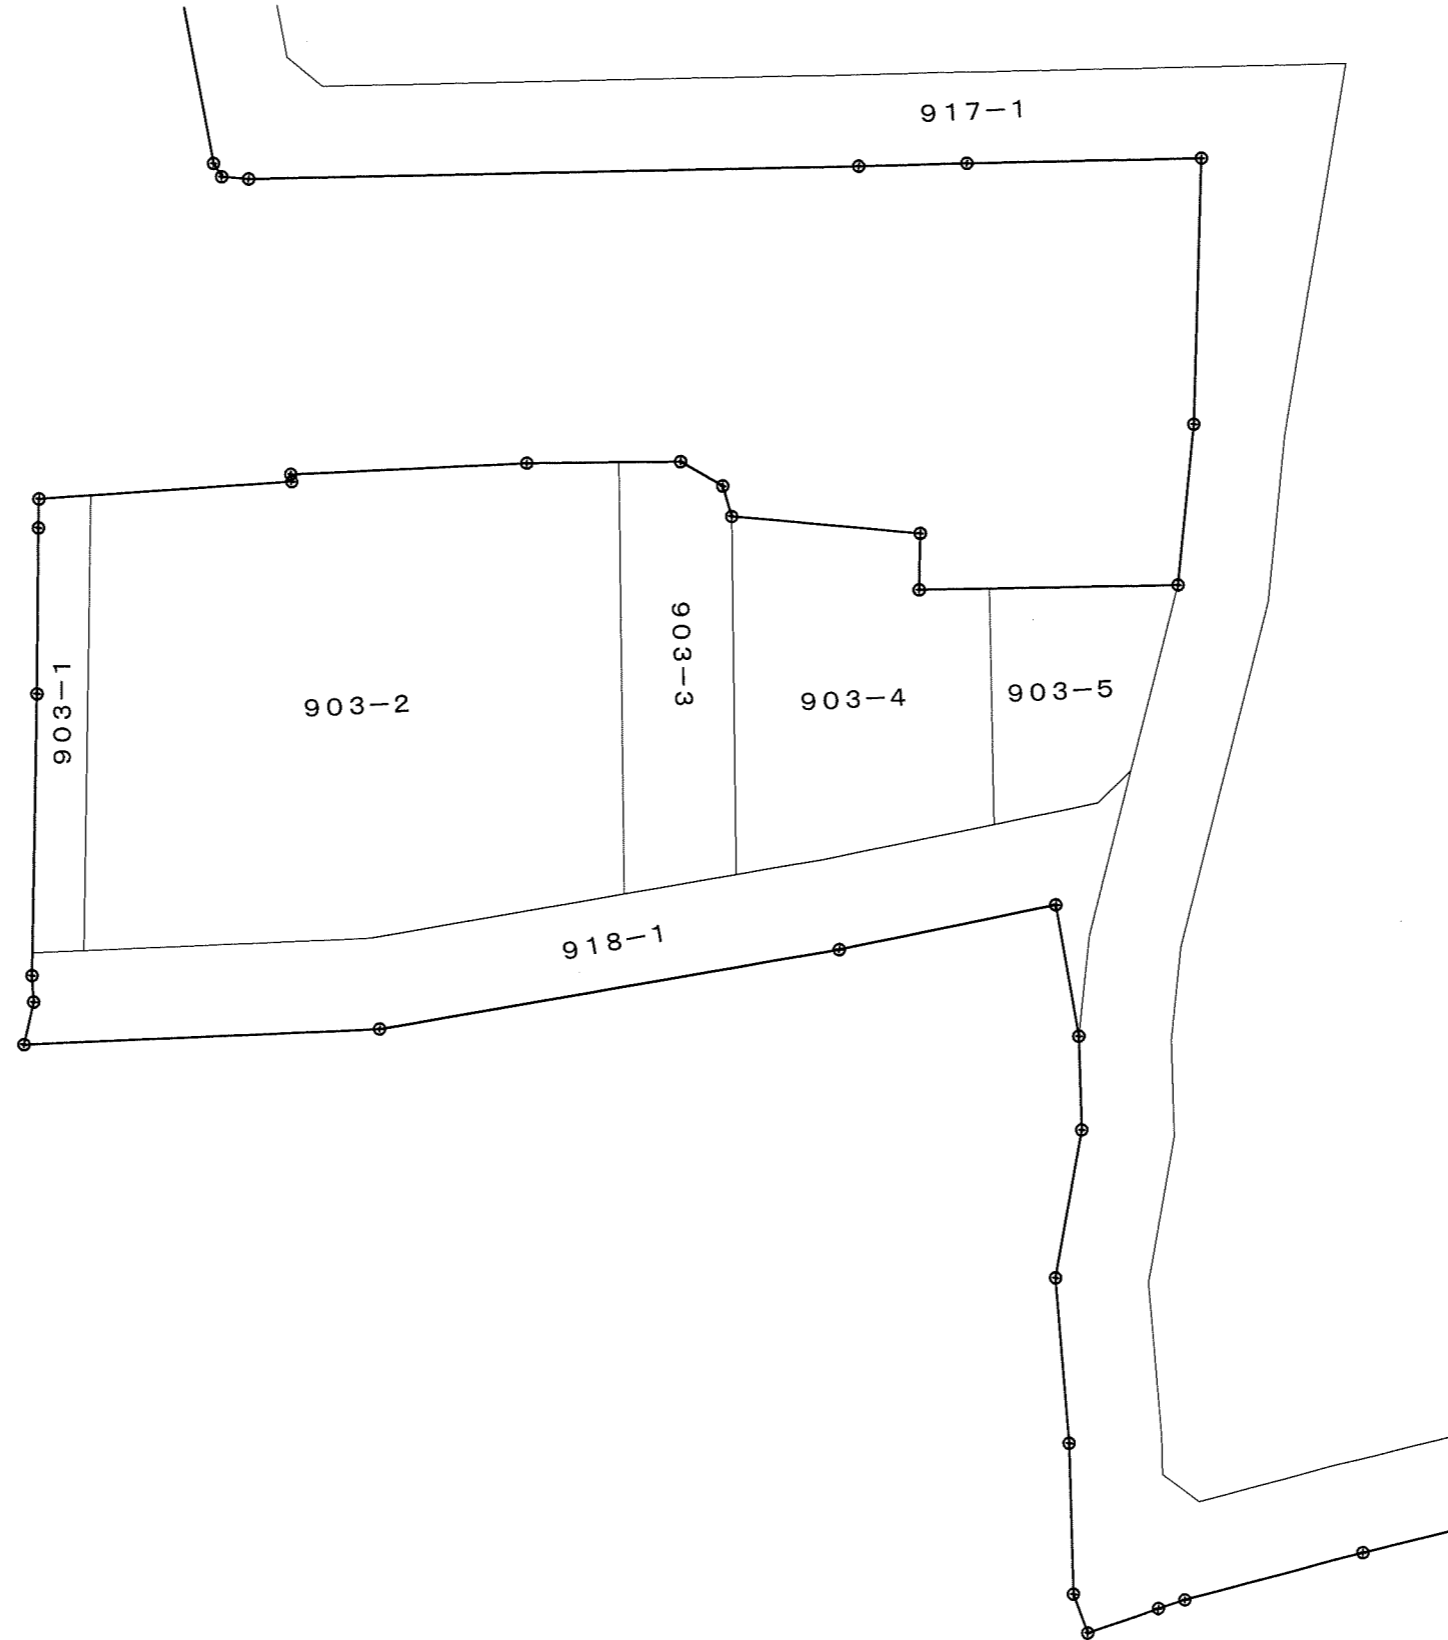

街区番号	3
縮尺	1/500

千葉市緑区古市場地区土地区画整理事業

換地図

915-1

古市場町

904-1

904-2

904-3

904-4

904-5

904-7

904-8

904-9

904-10

904-11

921-1

919-1



904-14

904-6

904-13

904-12

920-1


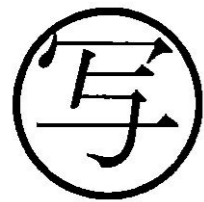
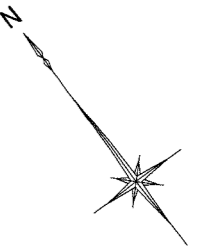


街区番号	4
縮尺	1/500

千葉市緑区古市場地区土地区画整理事業

換地図

古市場町

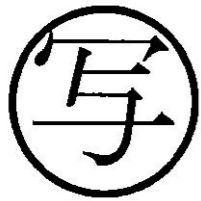
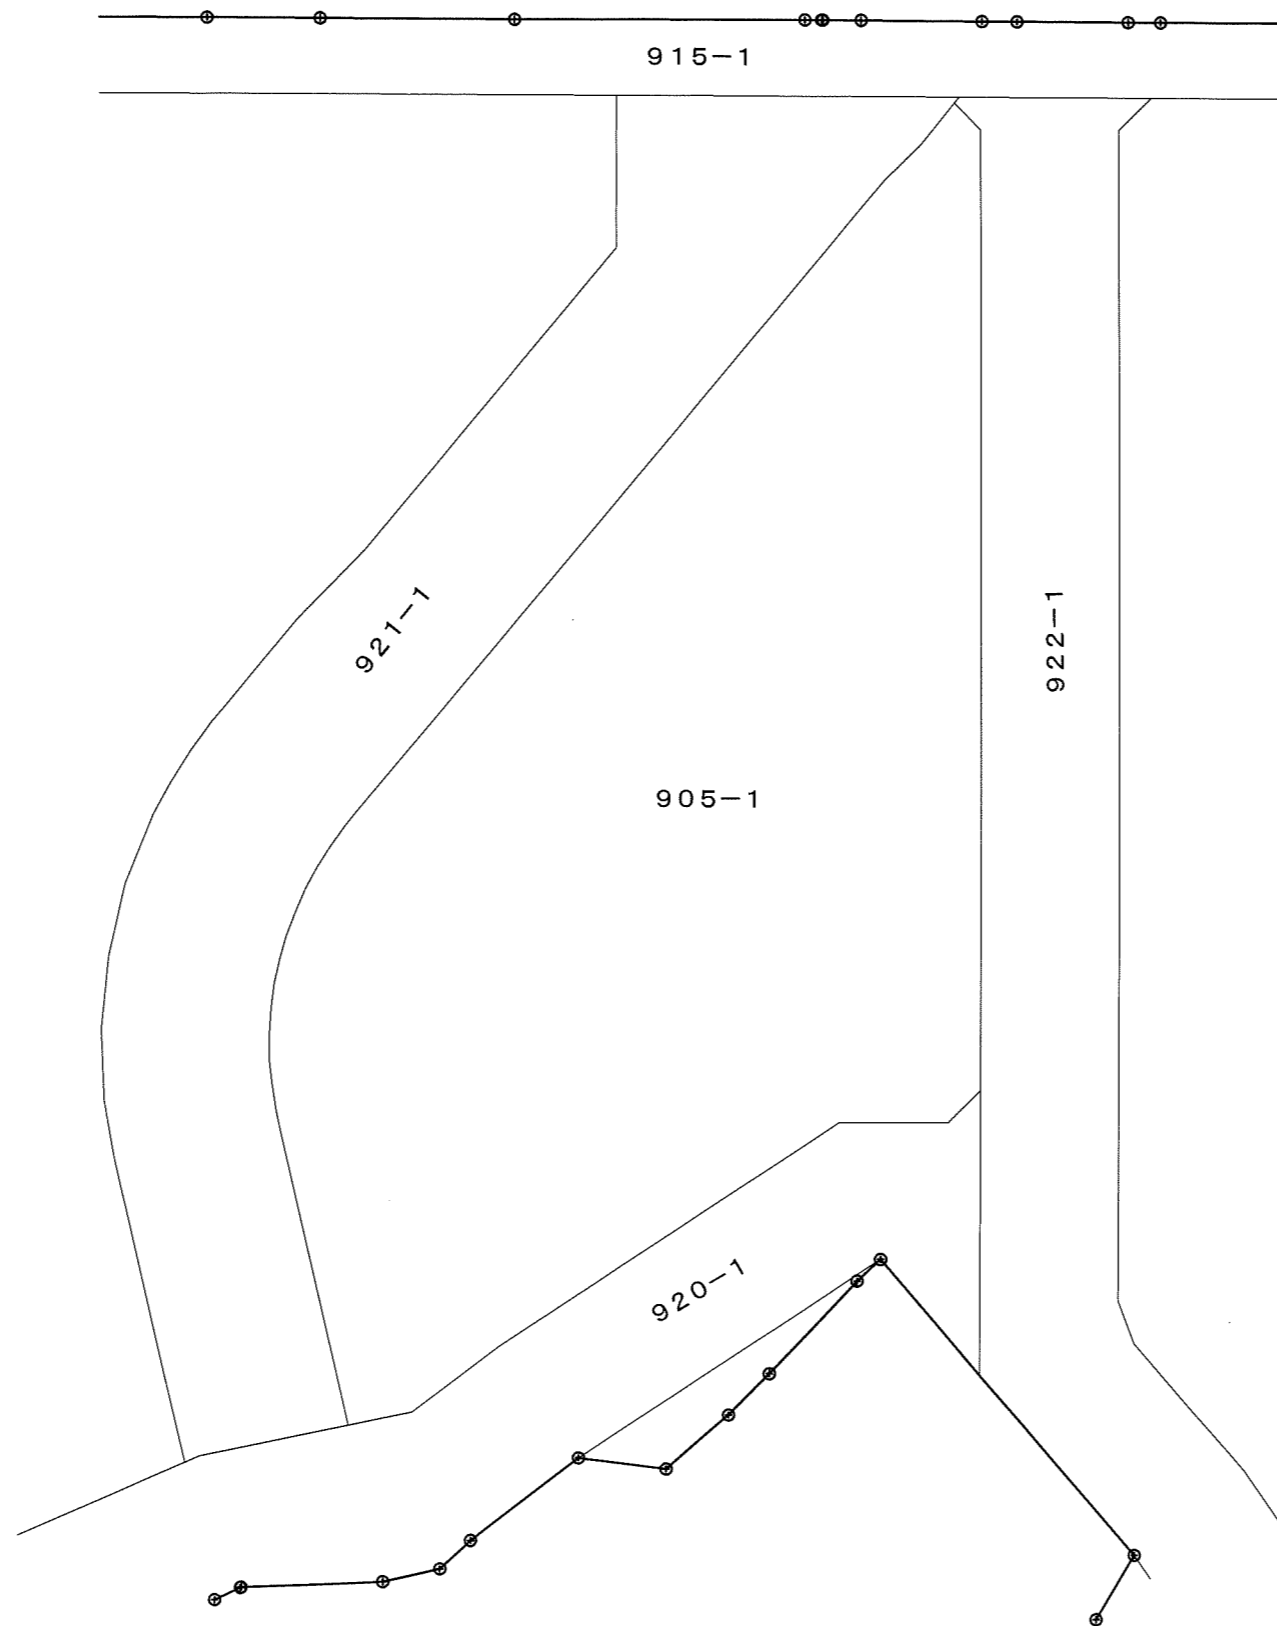
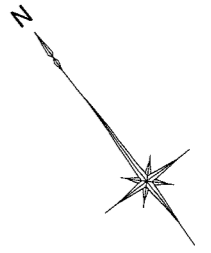


街区番号	5
縮尺	1/500

千葉市緑区古市場地区土地区画整理事業

換地図 古市場町

1	2
3	4

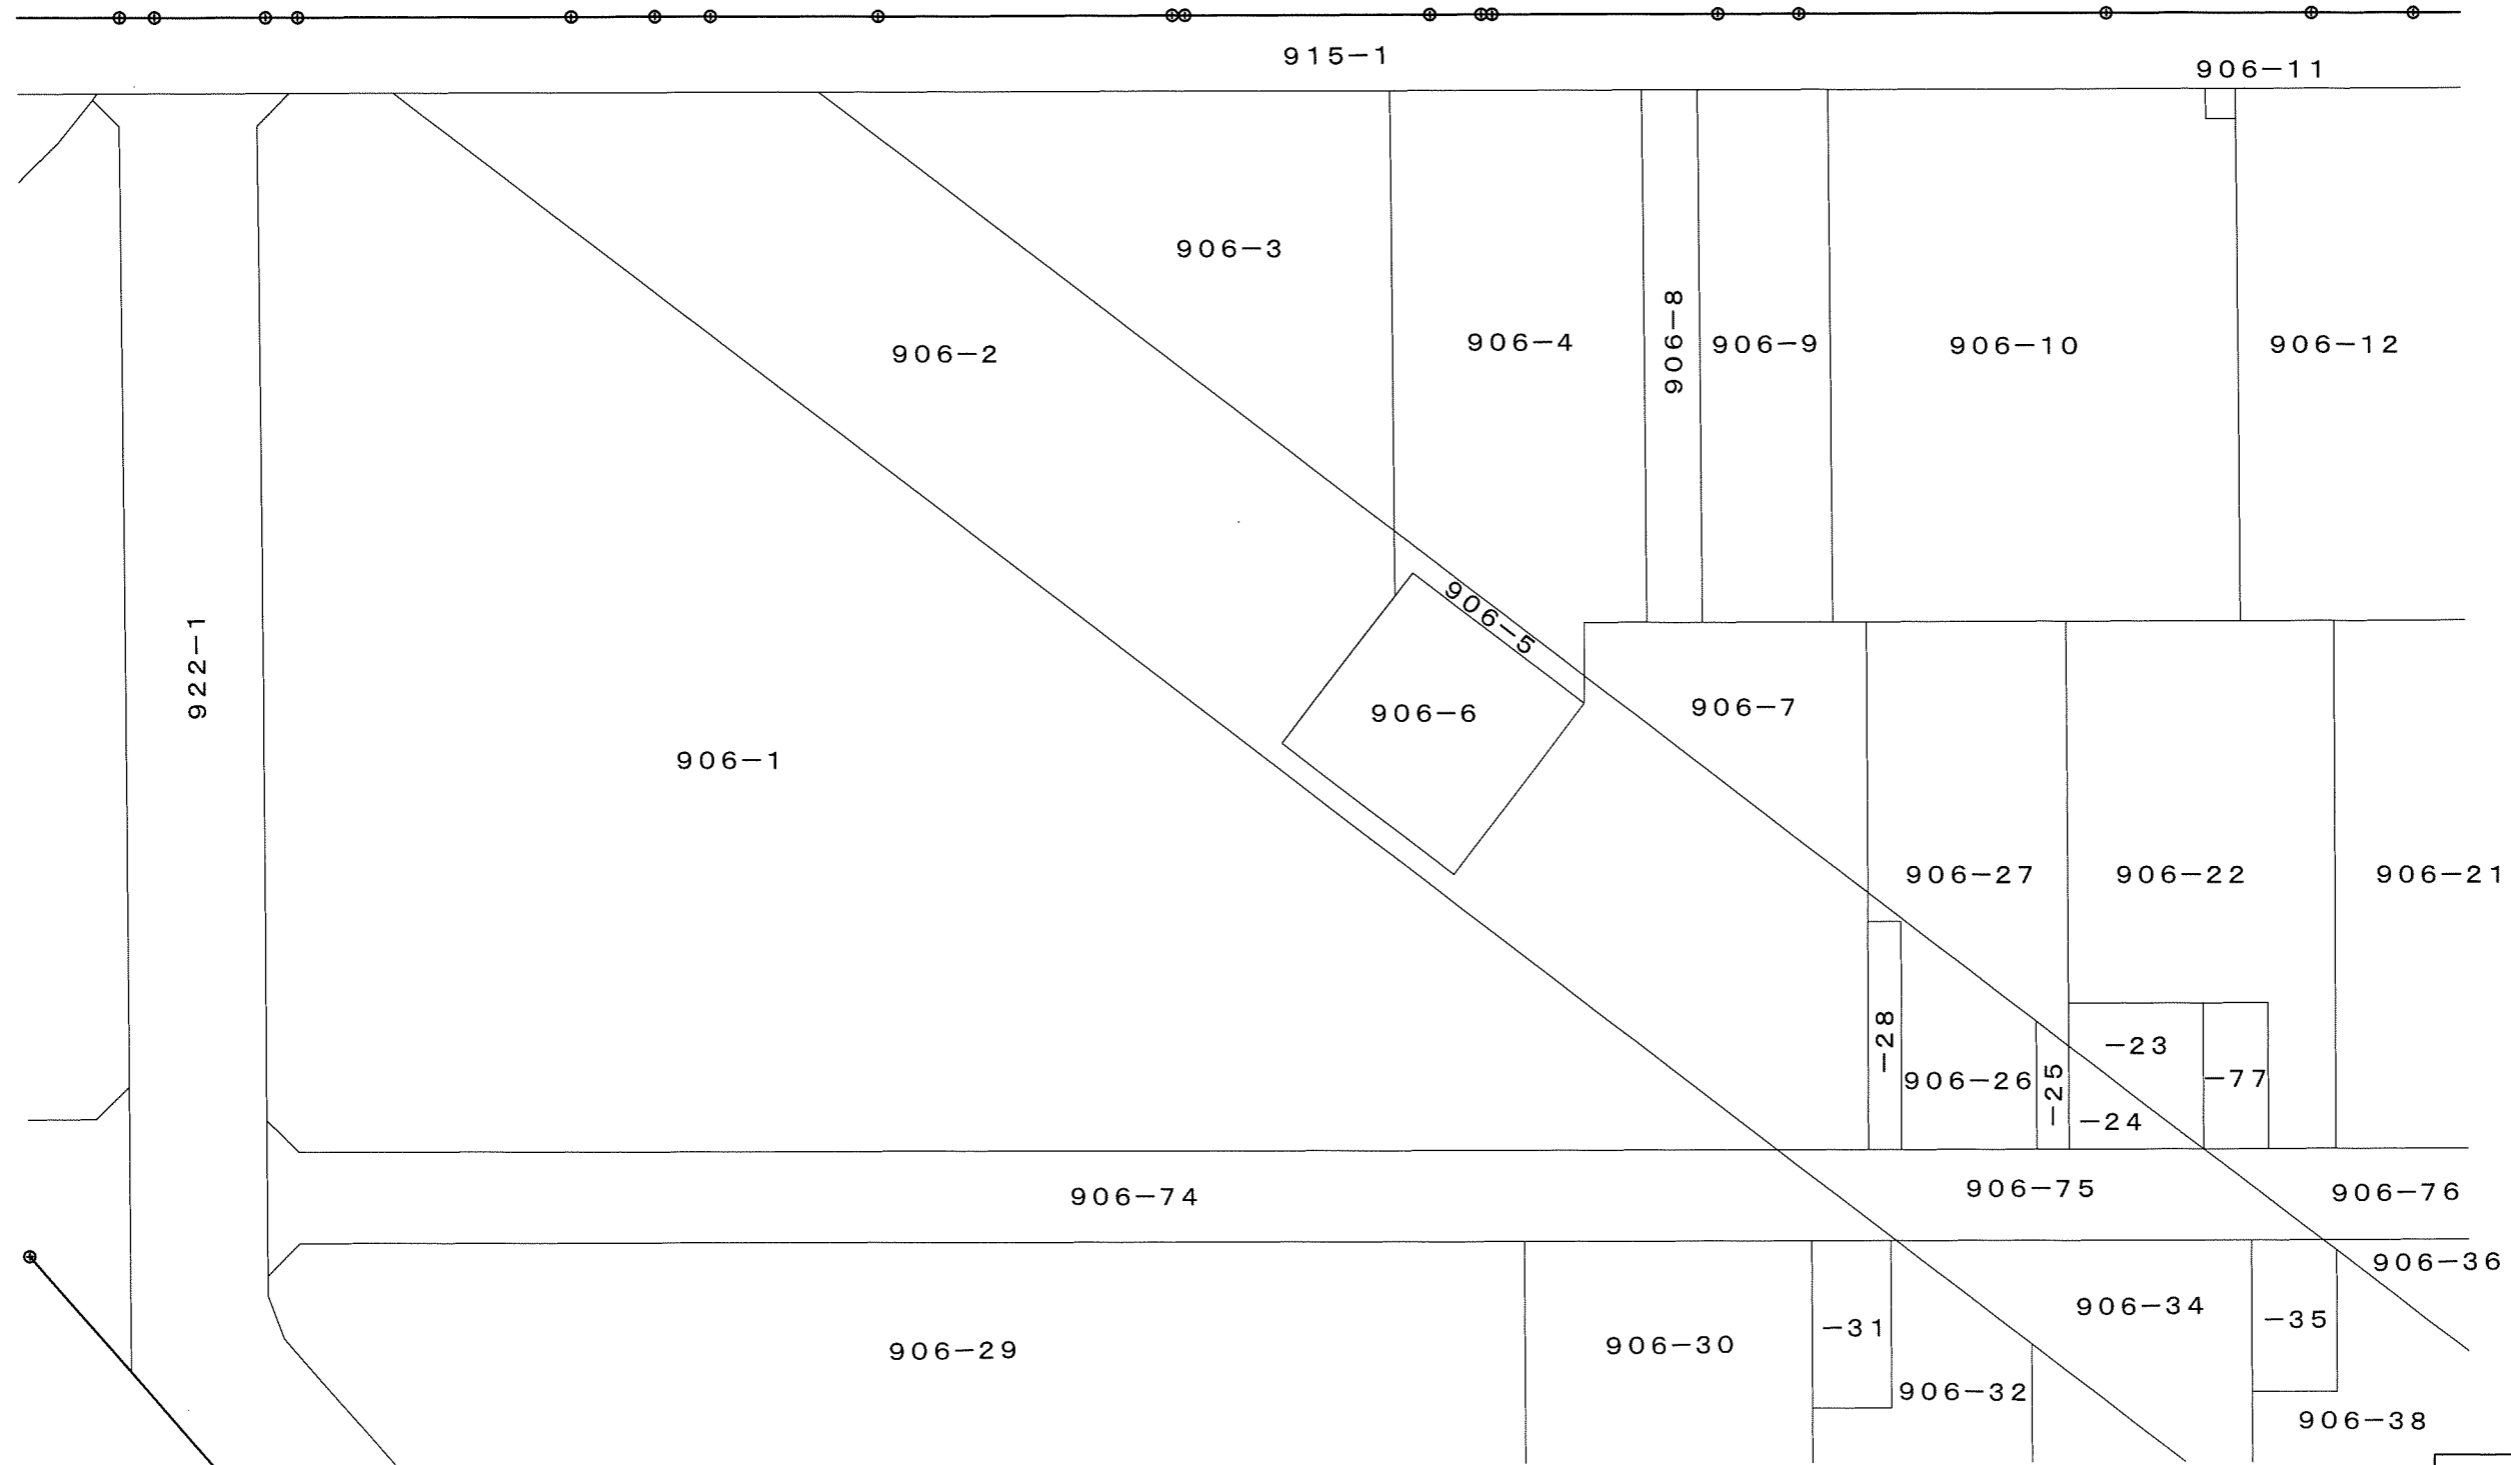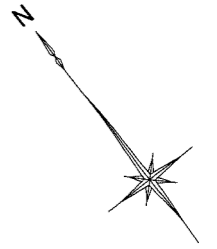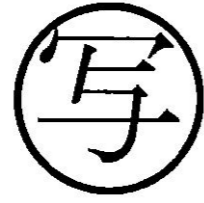



街区番号	6
縮尺	1/500

千葉市緑区古市場地区土地区画整理事業

換地図

古市場町


1	2
3	4

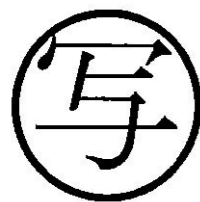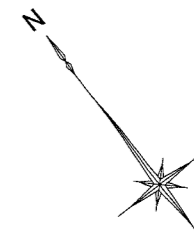

街区番号	6
縮尺	1/500

千葉市緑区古市場地区土地区画整理事業

換地図

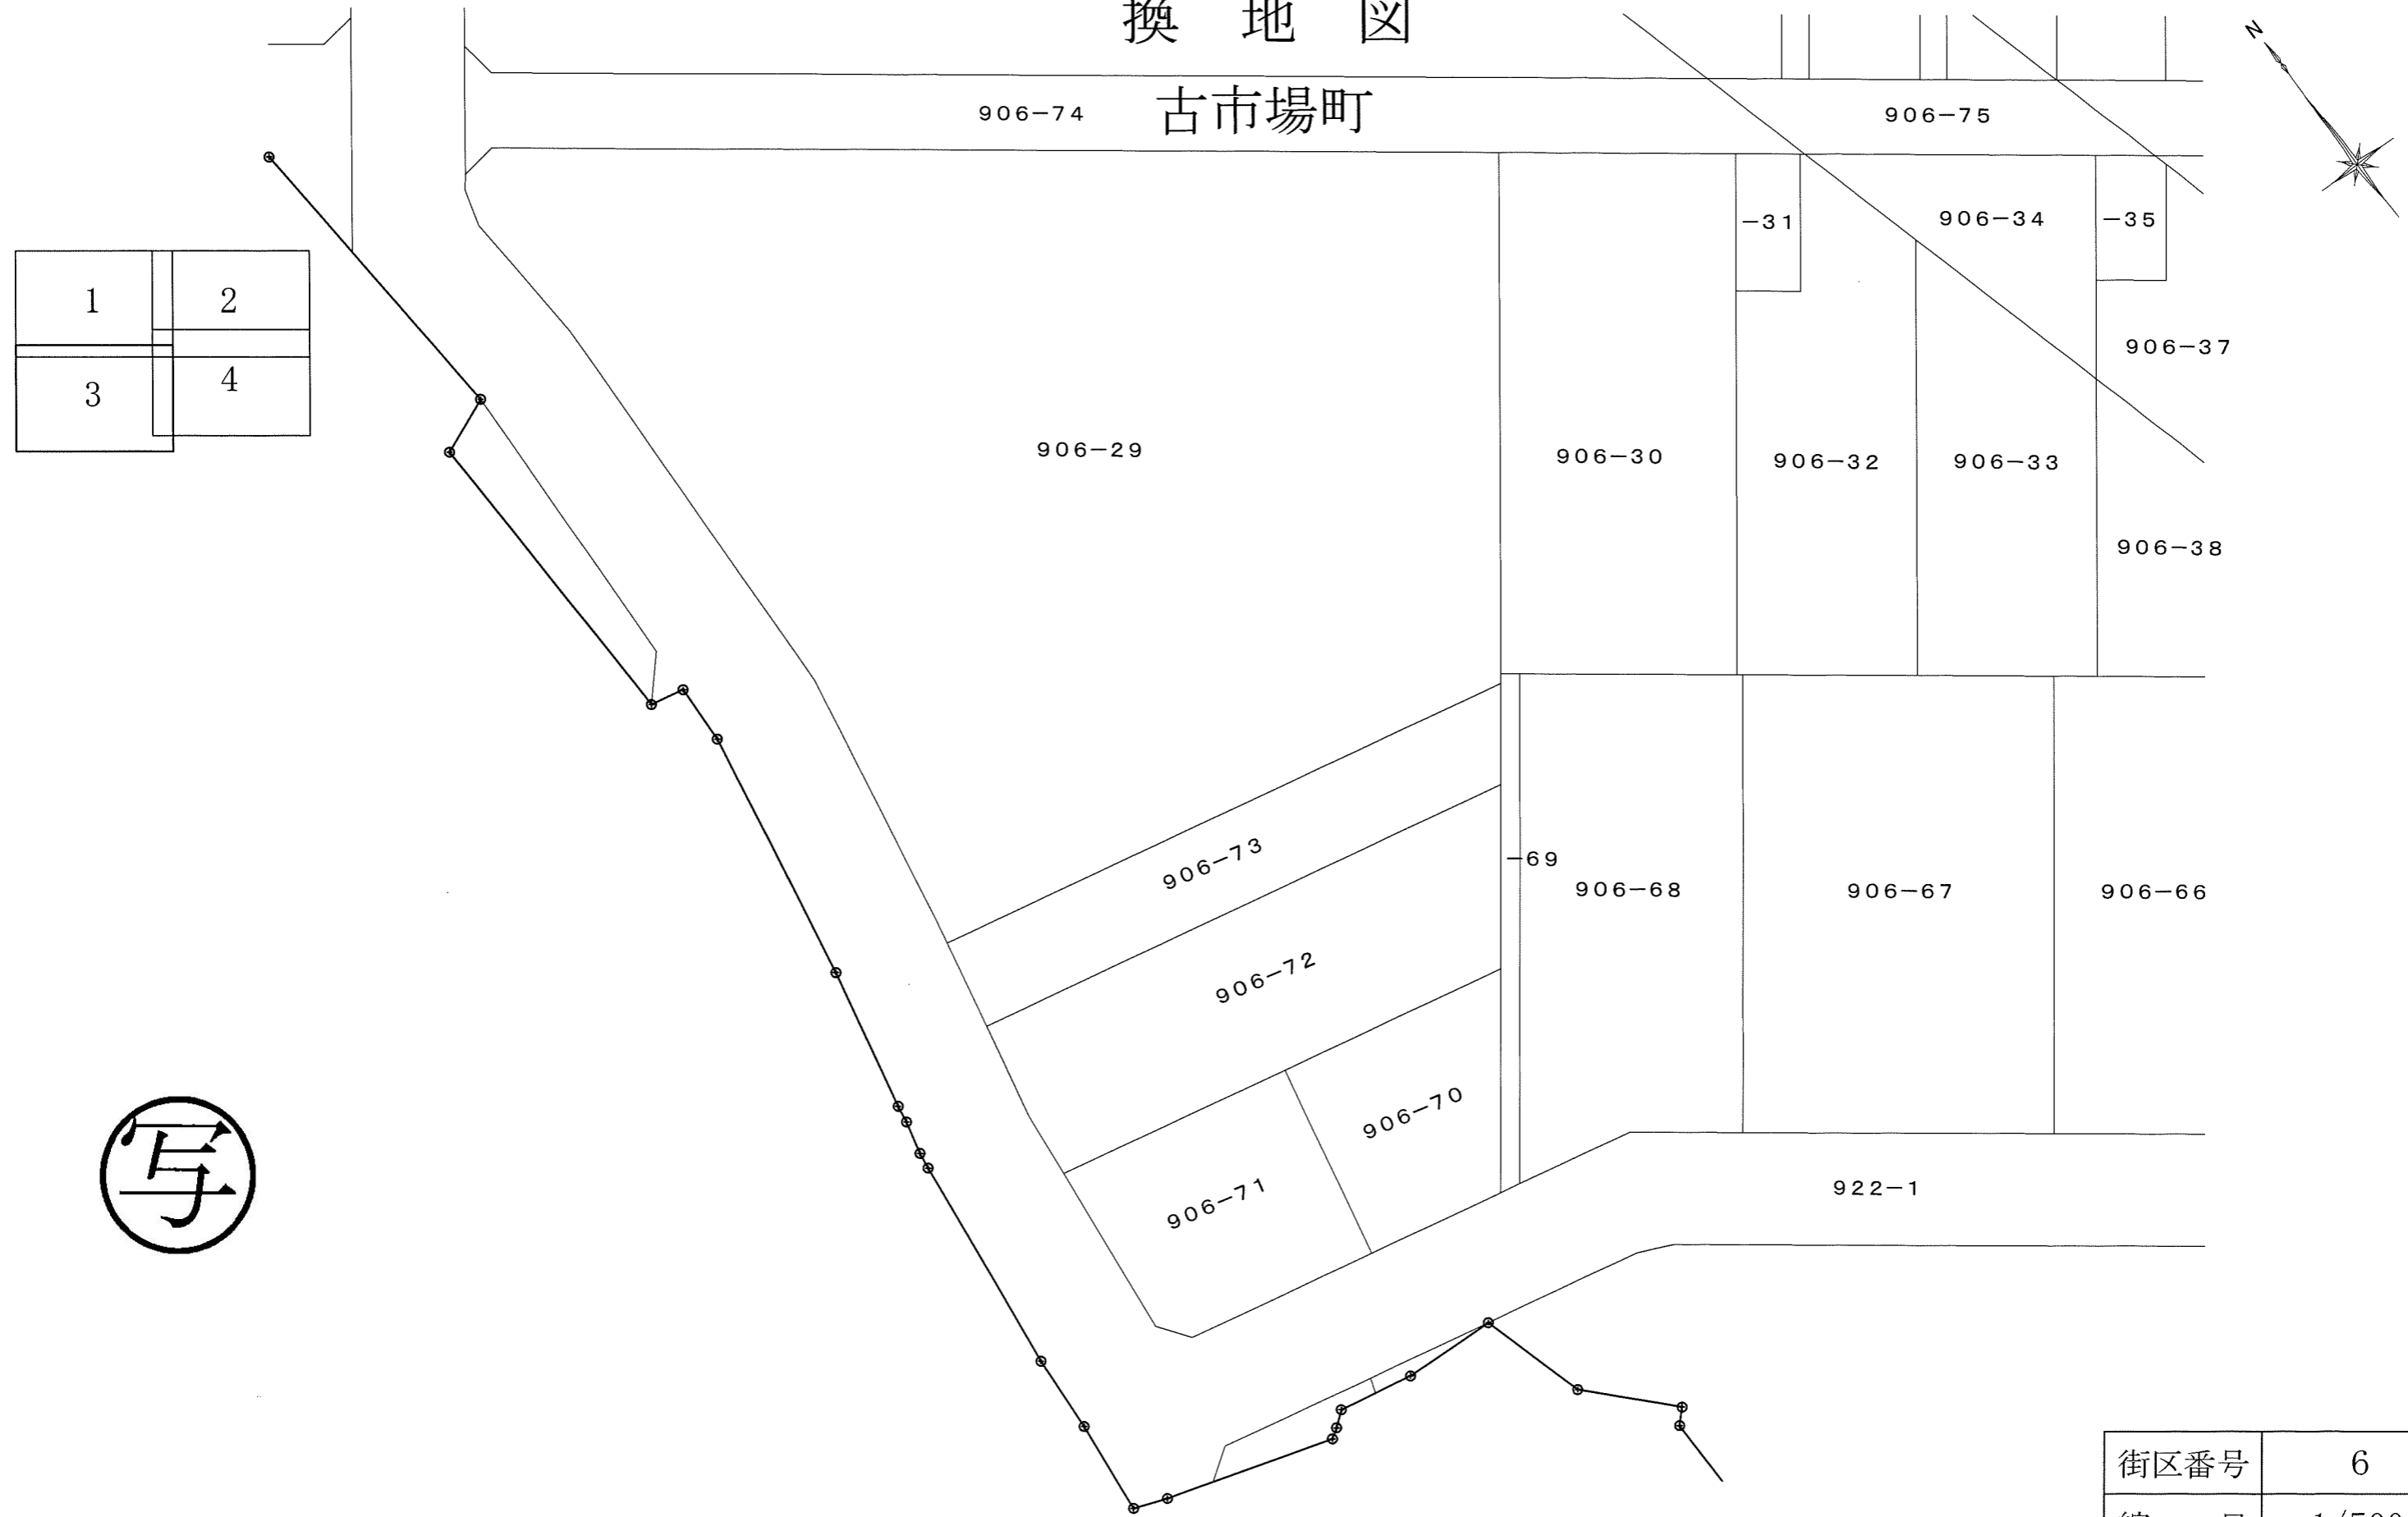

1	2
3	4




街区番号	6
縮尺	1/500

千葉県緑区古市場地区土地区画整理事業

換地図

古市場町

1	2
3	4

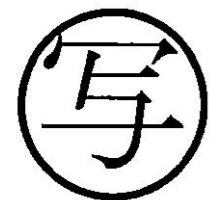
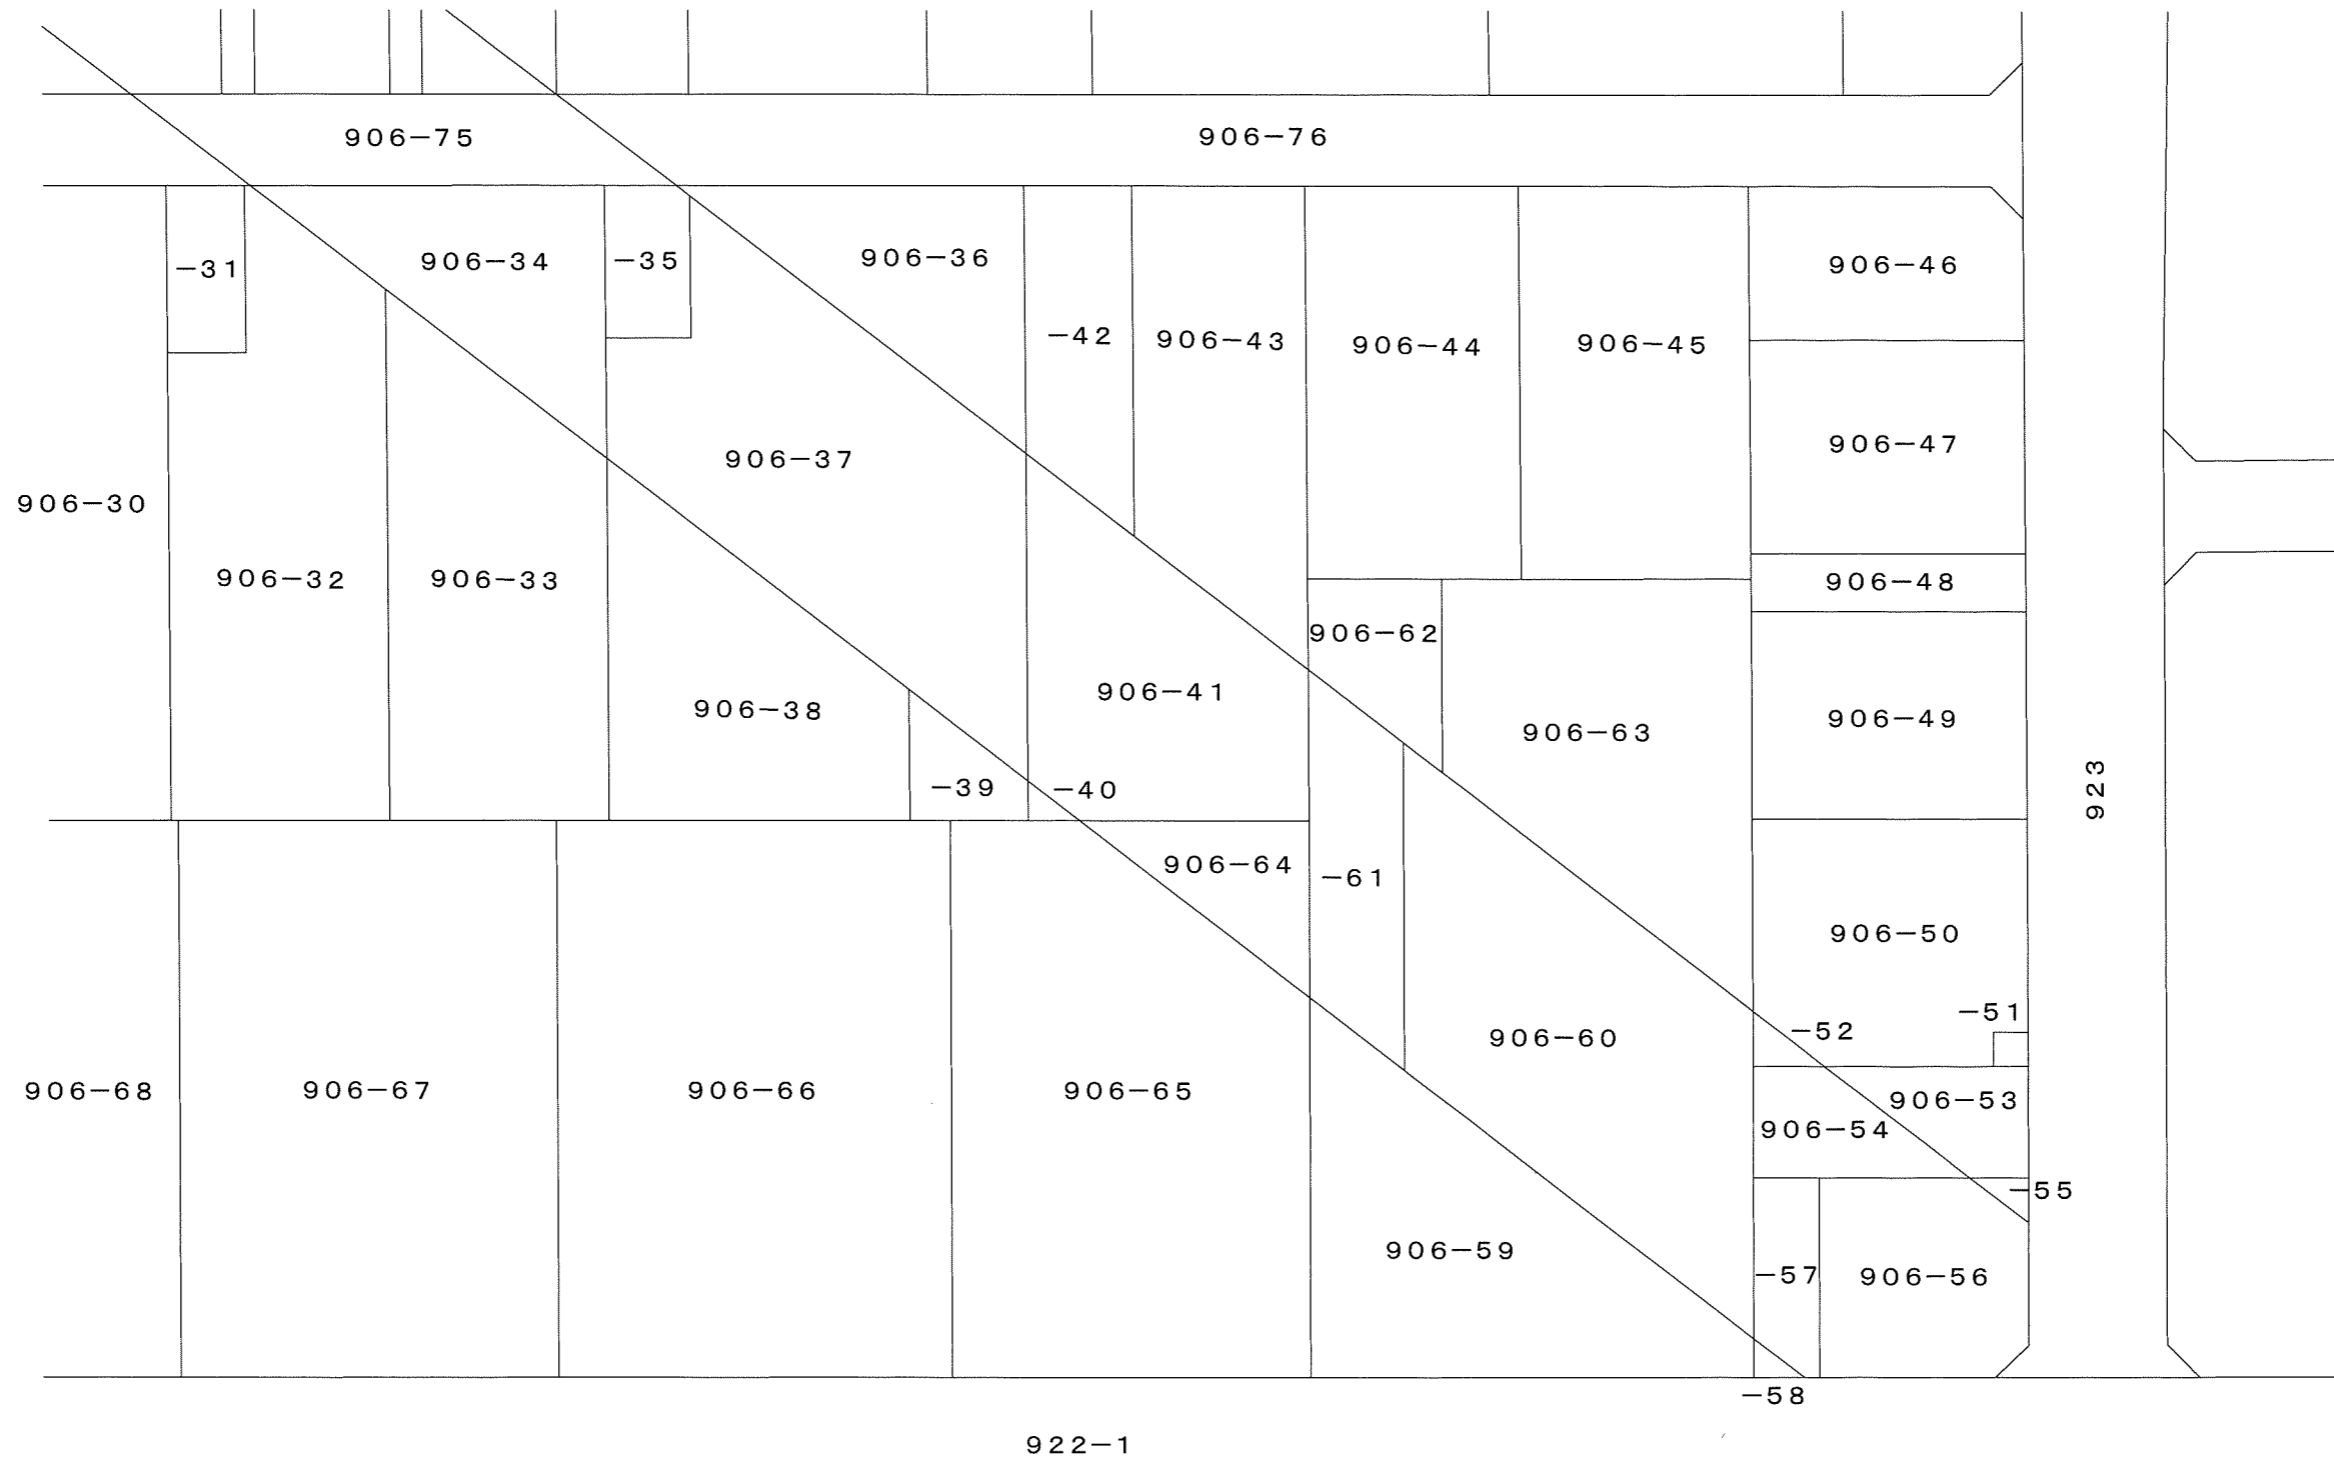
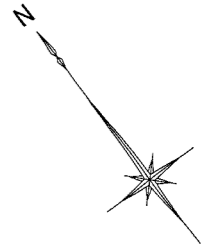


街区番号	6
縮尺	1/500

千葉市緑区古市場地区土地区画整理事業

換地図

古市場町

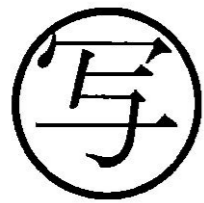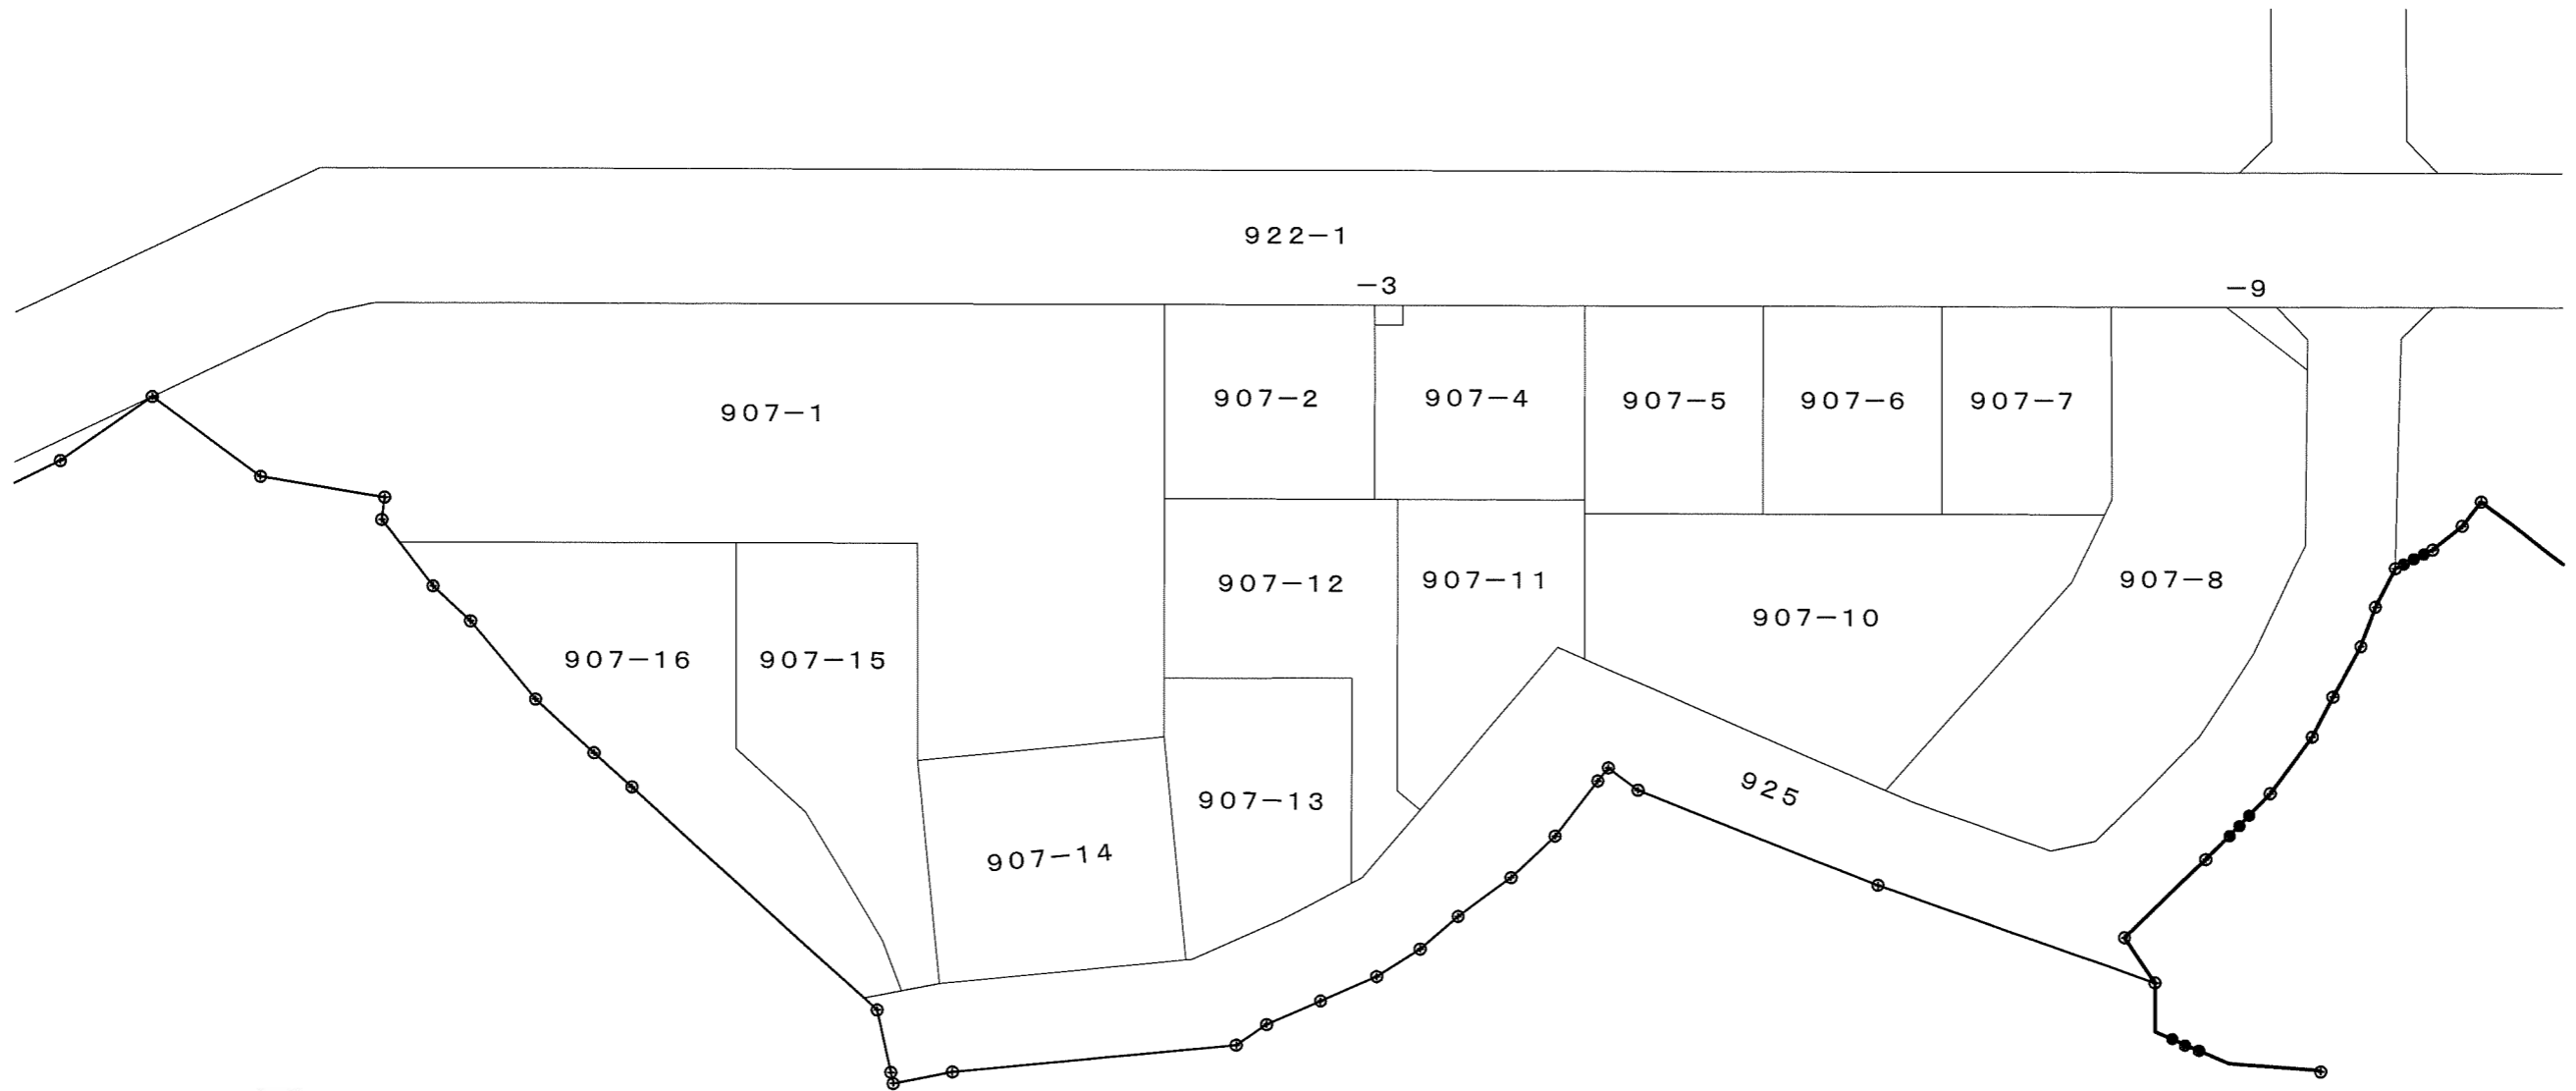
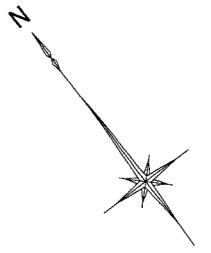


街区番号	7
縮尺	1/500

千葉市緑区古市場地区土地区画整理事業

換地図

古市場町


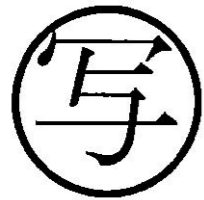
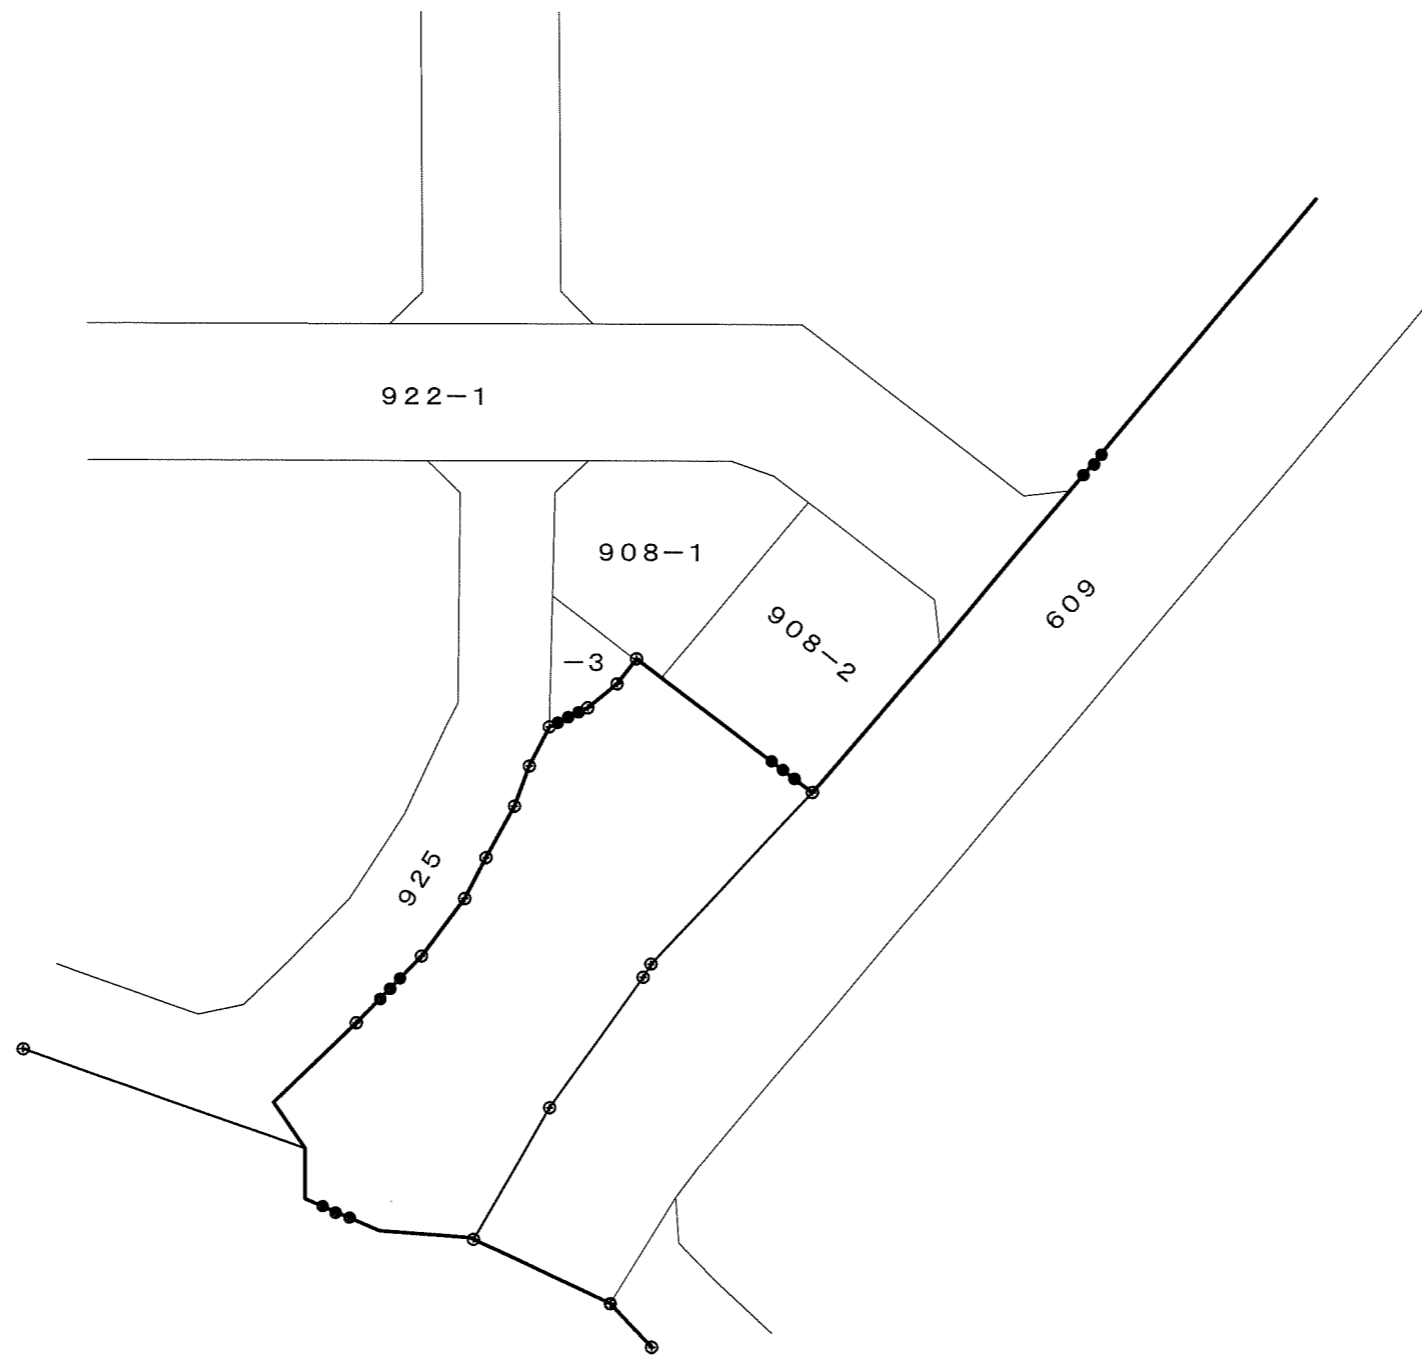


街区番号	8
縮尺	1/500

千葉市緑区古市場地区土地区画整理事業

換地図

古市場町

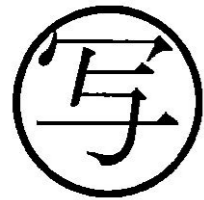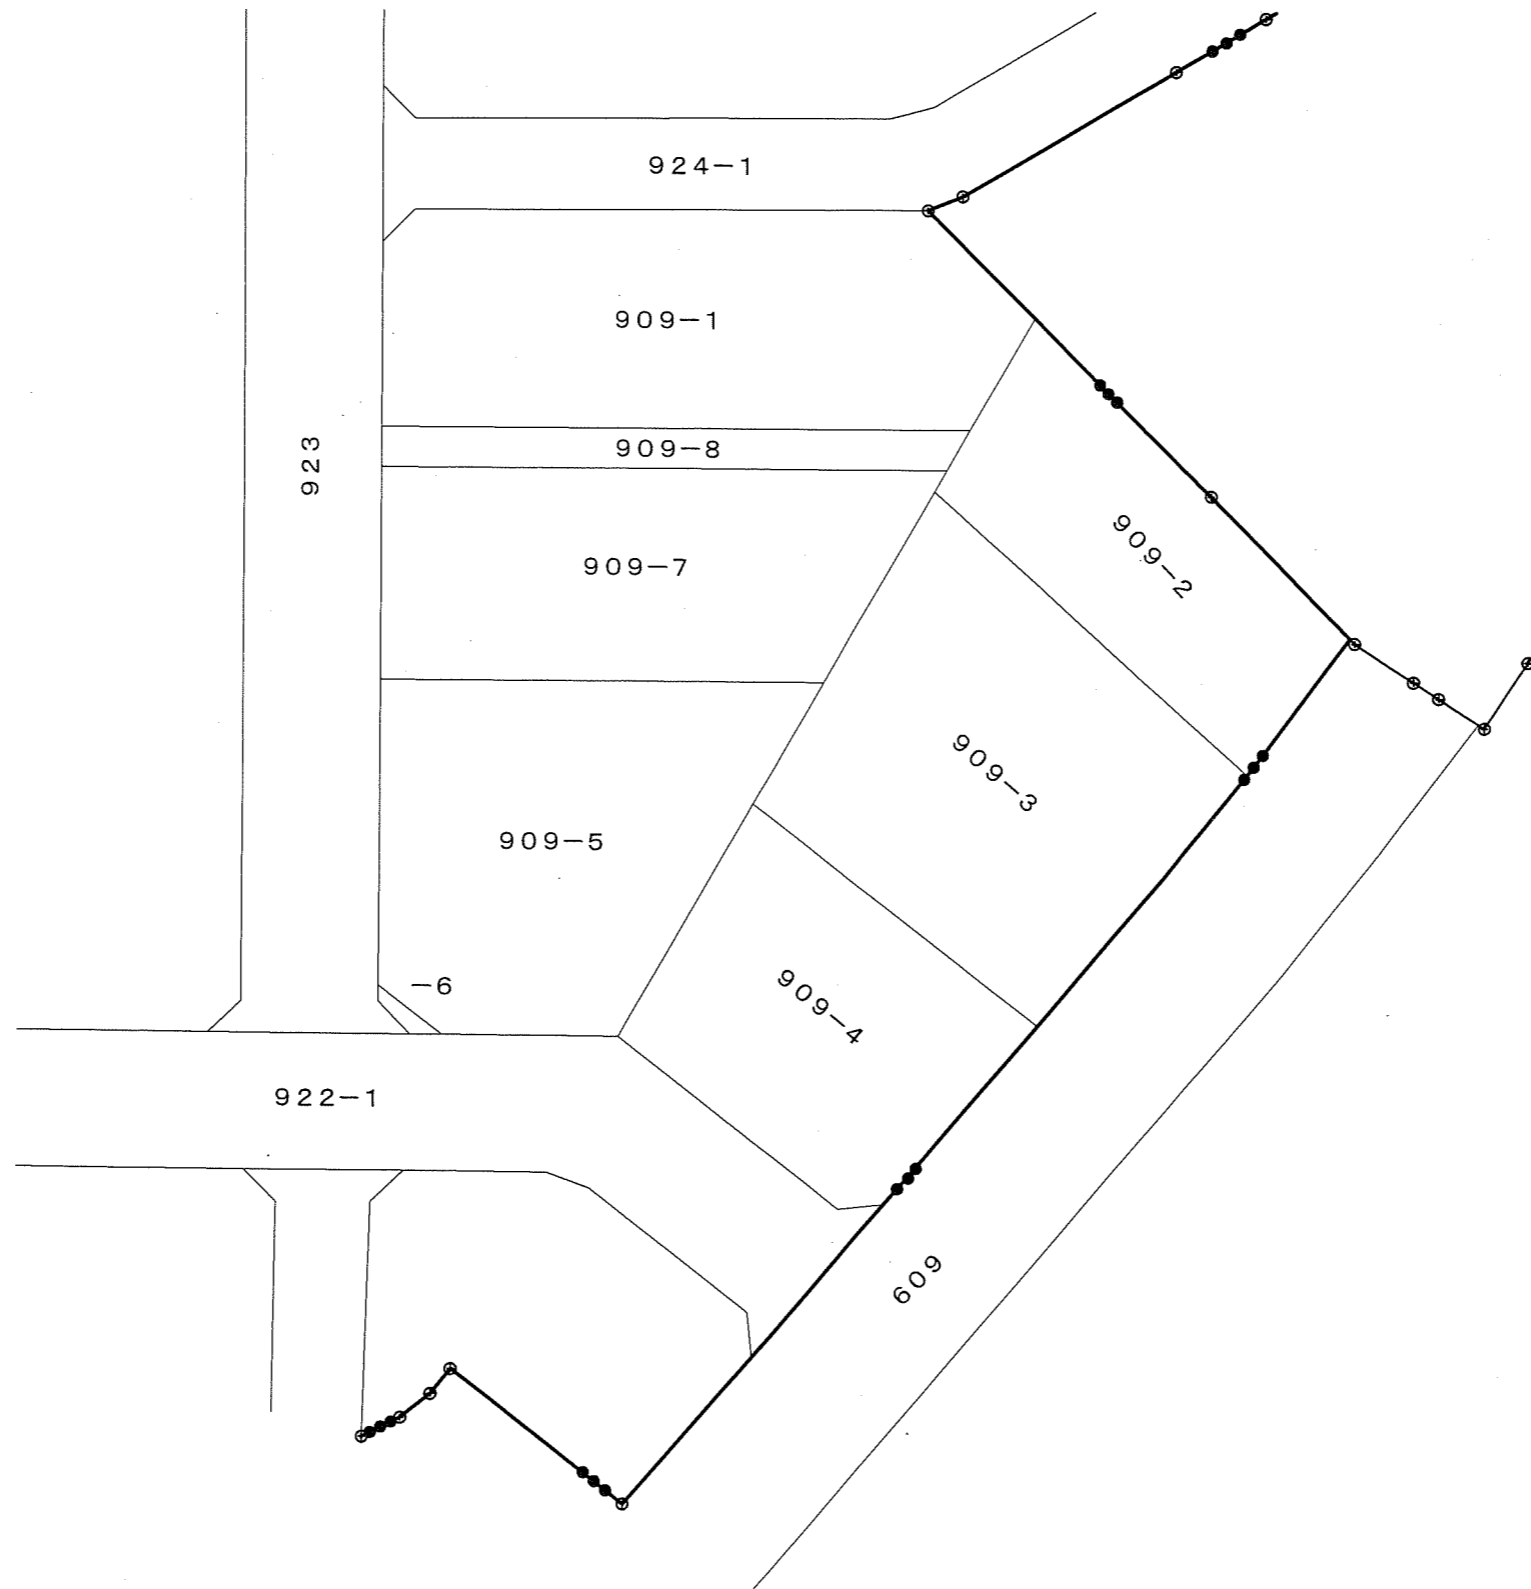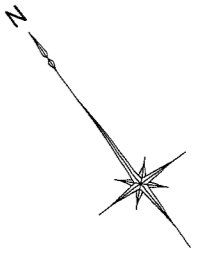



街区番号	9
縮尺	1/500

千葉市緑区古市場地区土地区画整理組合

千葉市緑区古市場地区土地区画整理事業


換地図

古市場町

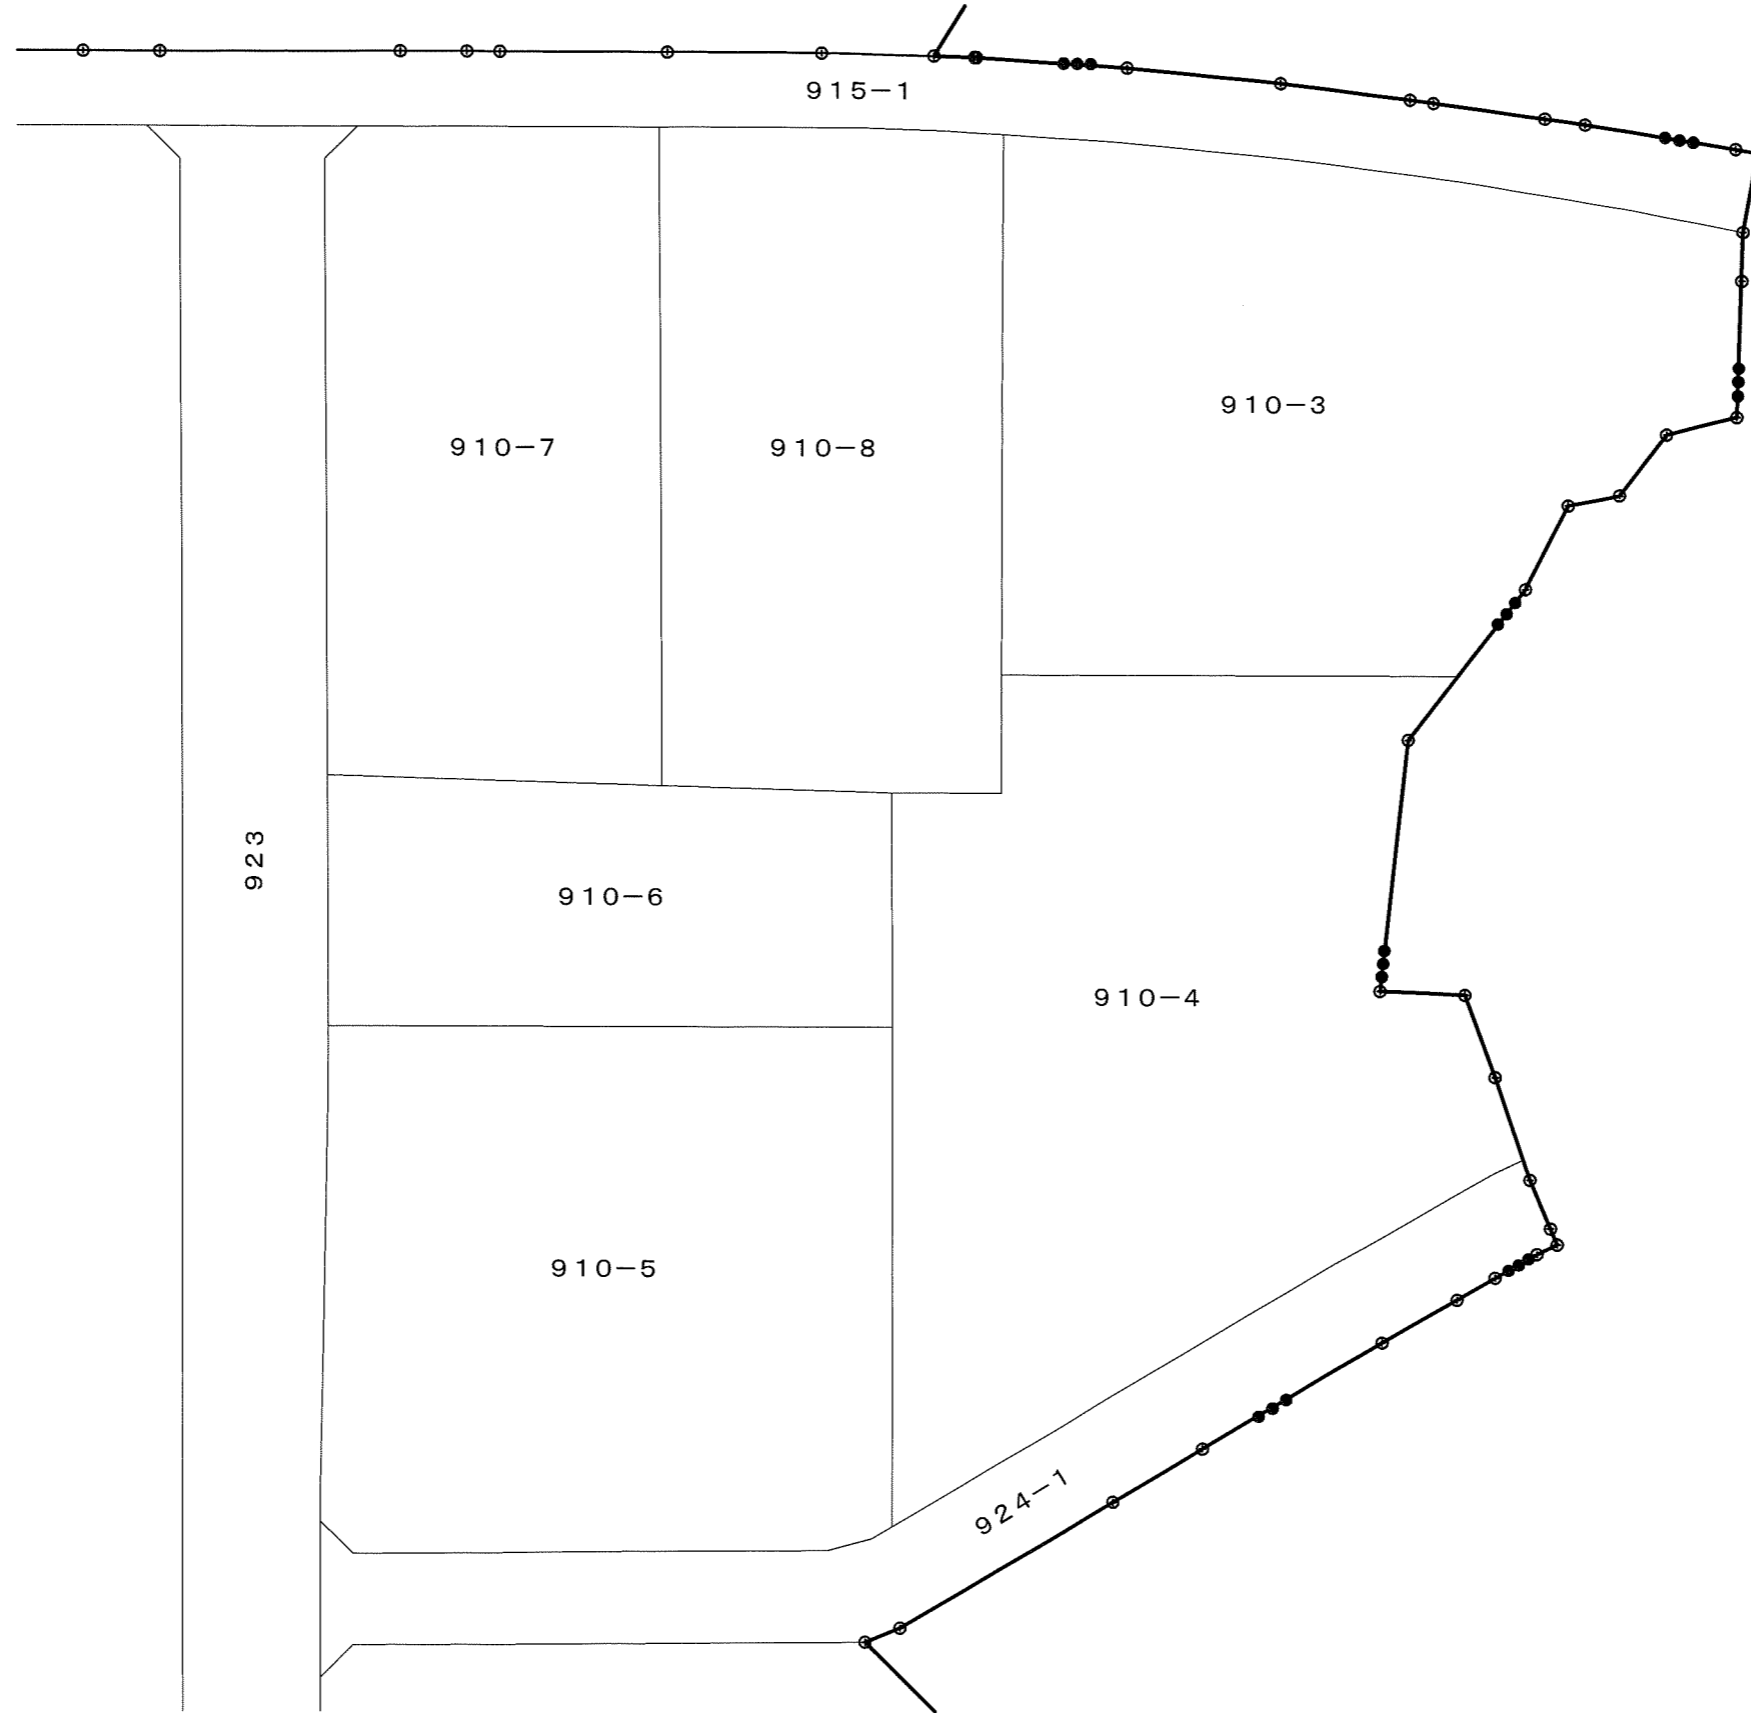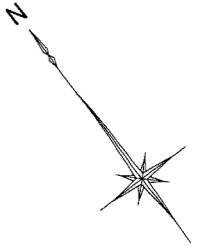

街区番号	10
縮尺	1/500

千葉市緑区古市場地区土地区画整理事業
換地図
古市場町

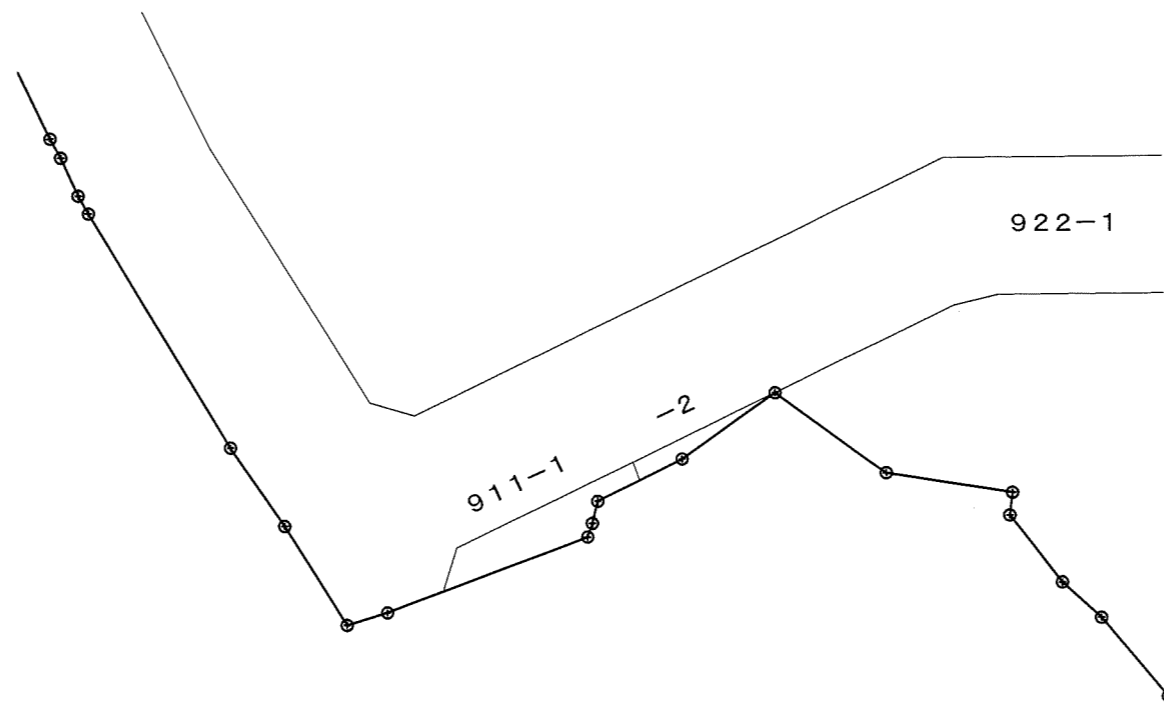




写

街区番号	19
縮尺	1/500

千葉市緑区古市場地区土地区画整理事業

換地図

古市場町

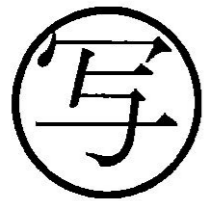
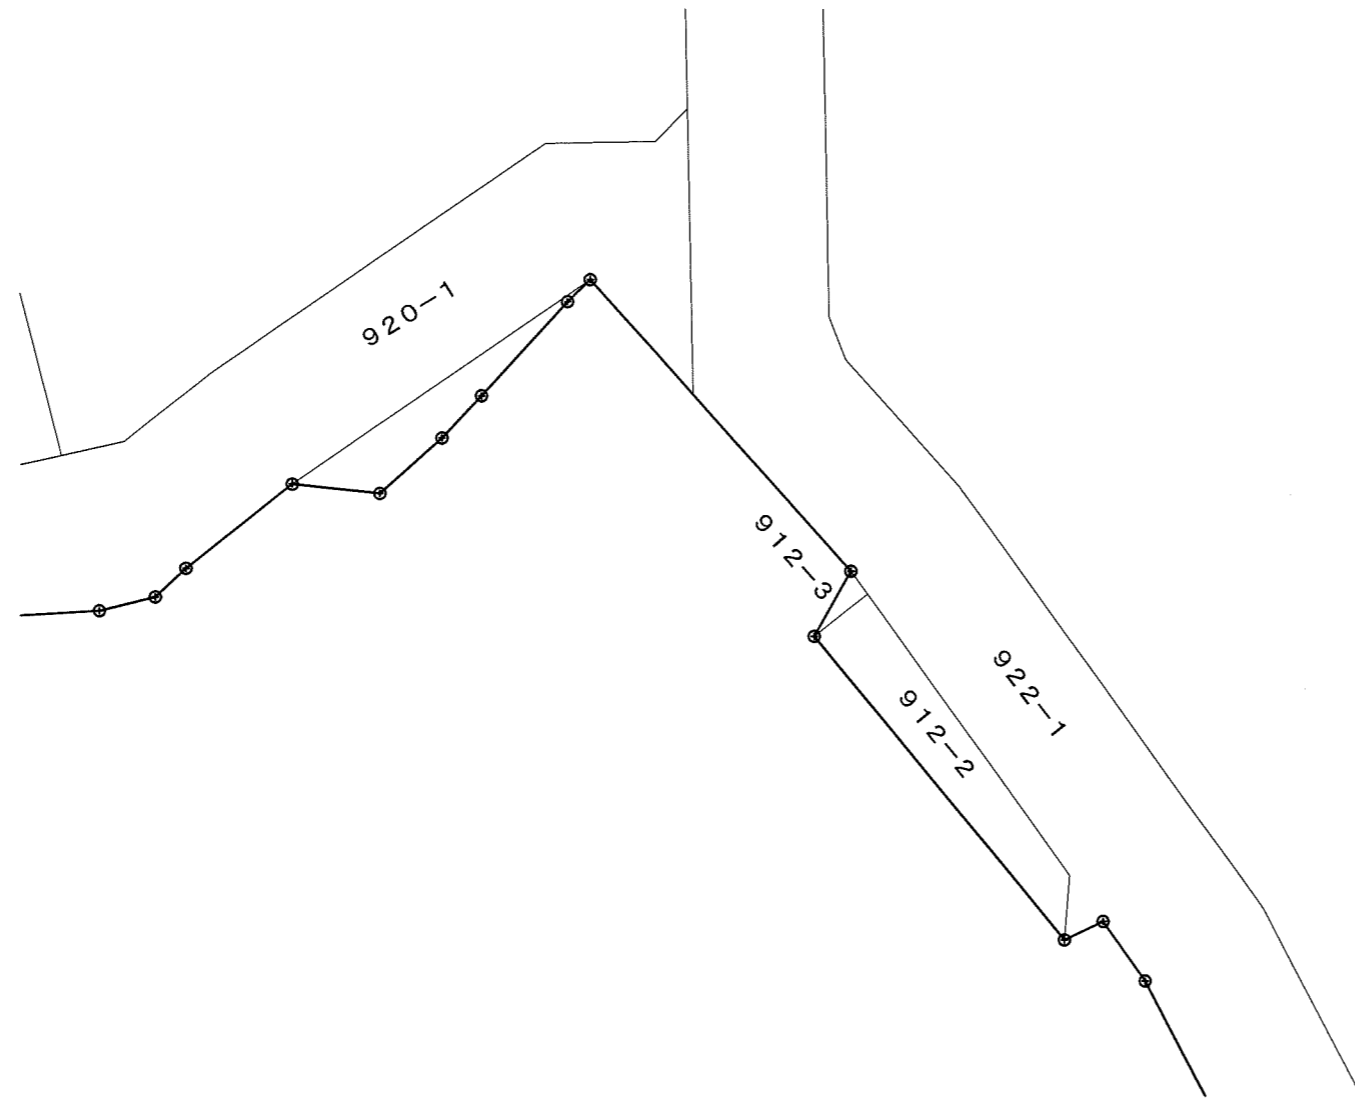
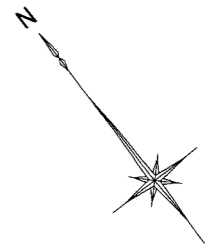


街区番号	20
縮尺	1/500

千葉市緑区古市場地区土地区画整理事業

換地図

古市場町

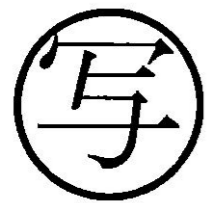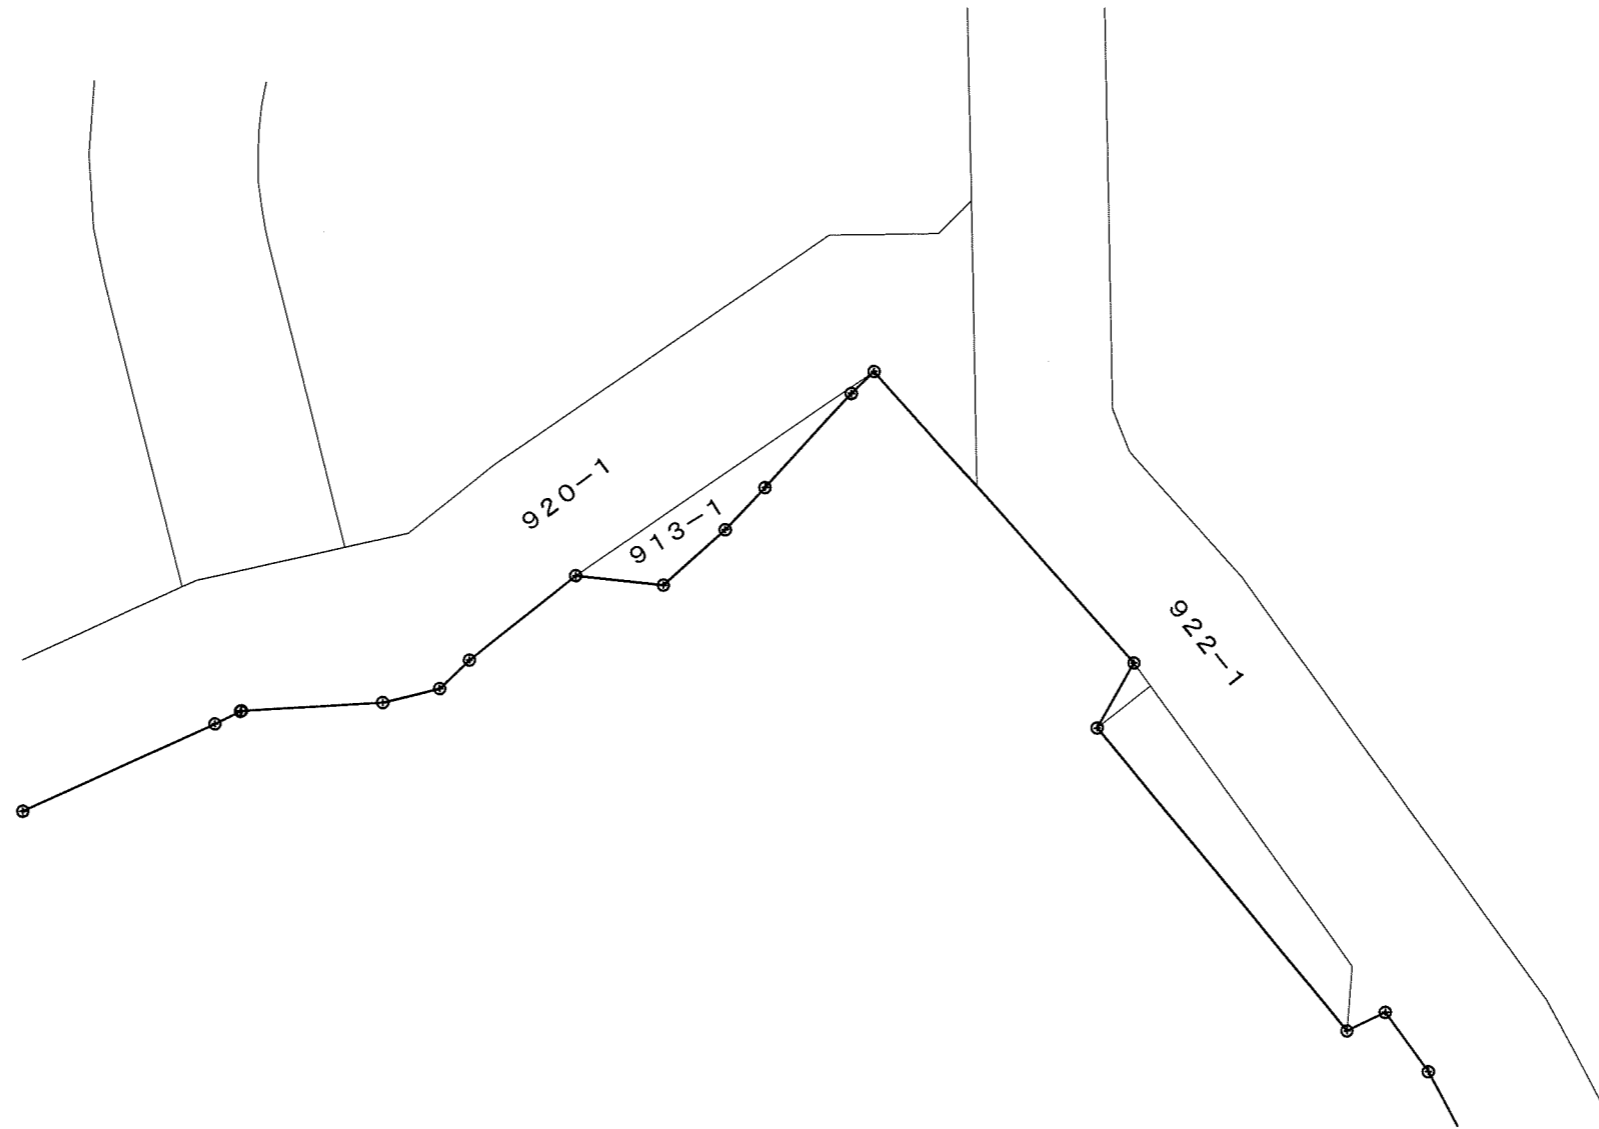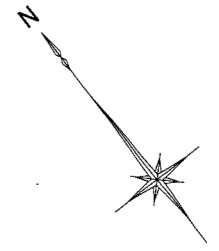

街区番号	21
縮尺	1/500