


千葉市緑区古市場地区土地区画整理事業

新地番図(重ね図)

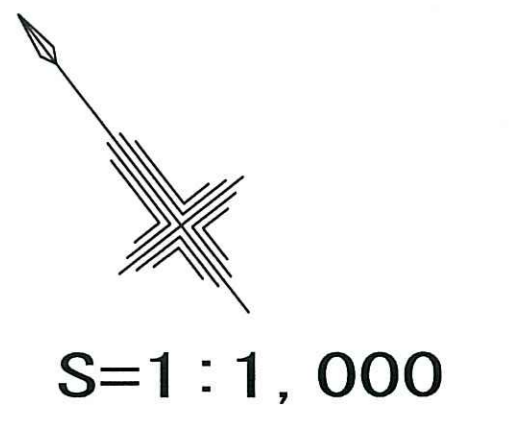



千葉市緑区

落井町

古市場町

中西町

市原市
古市場
字江川

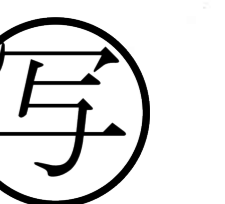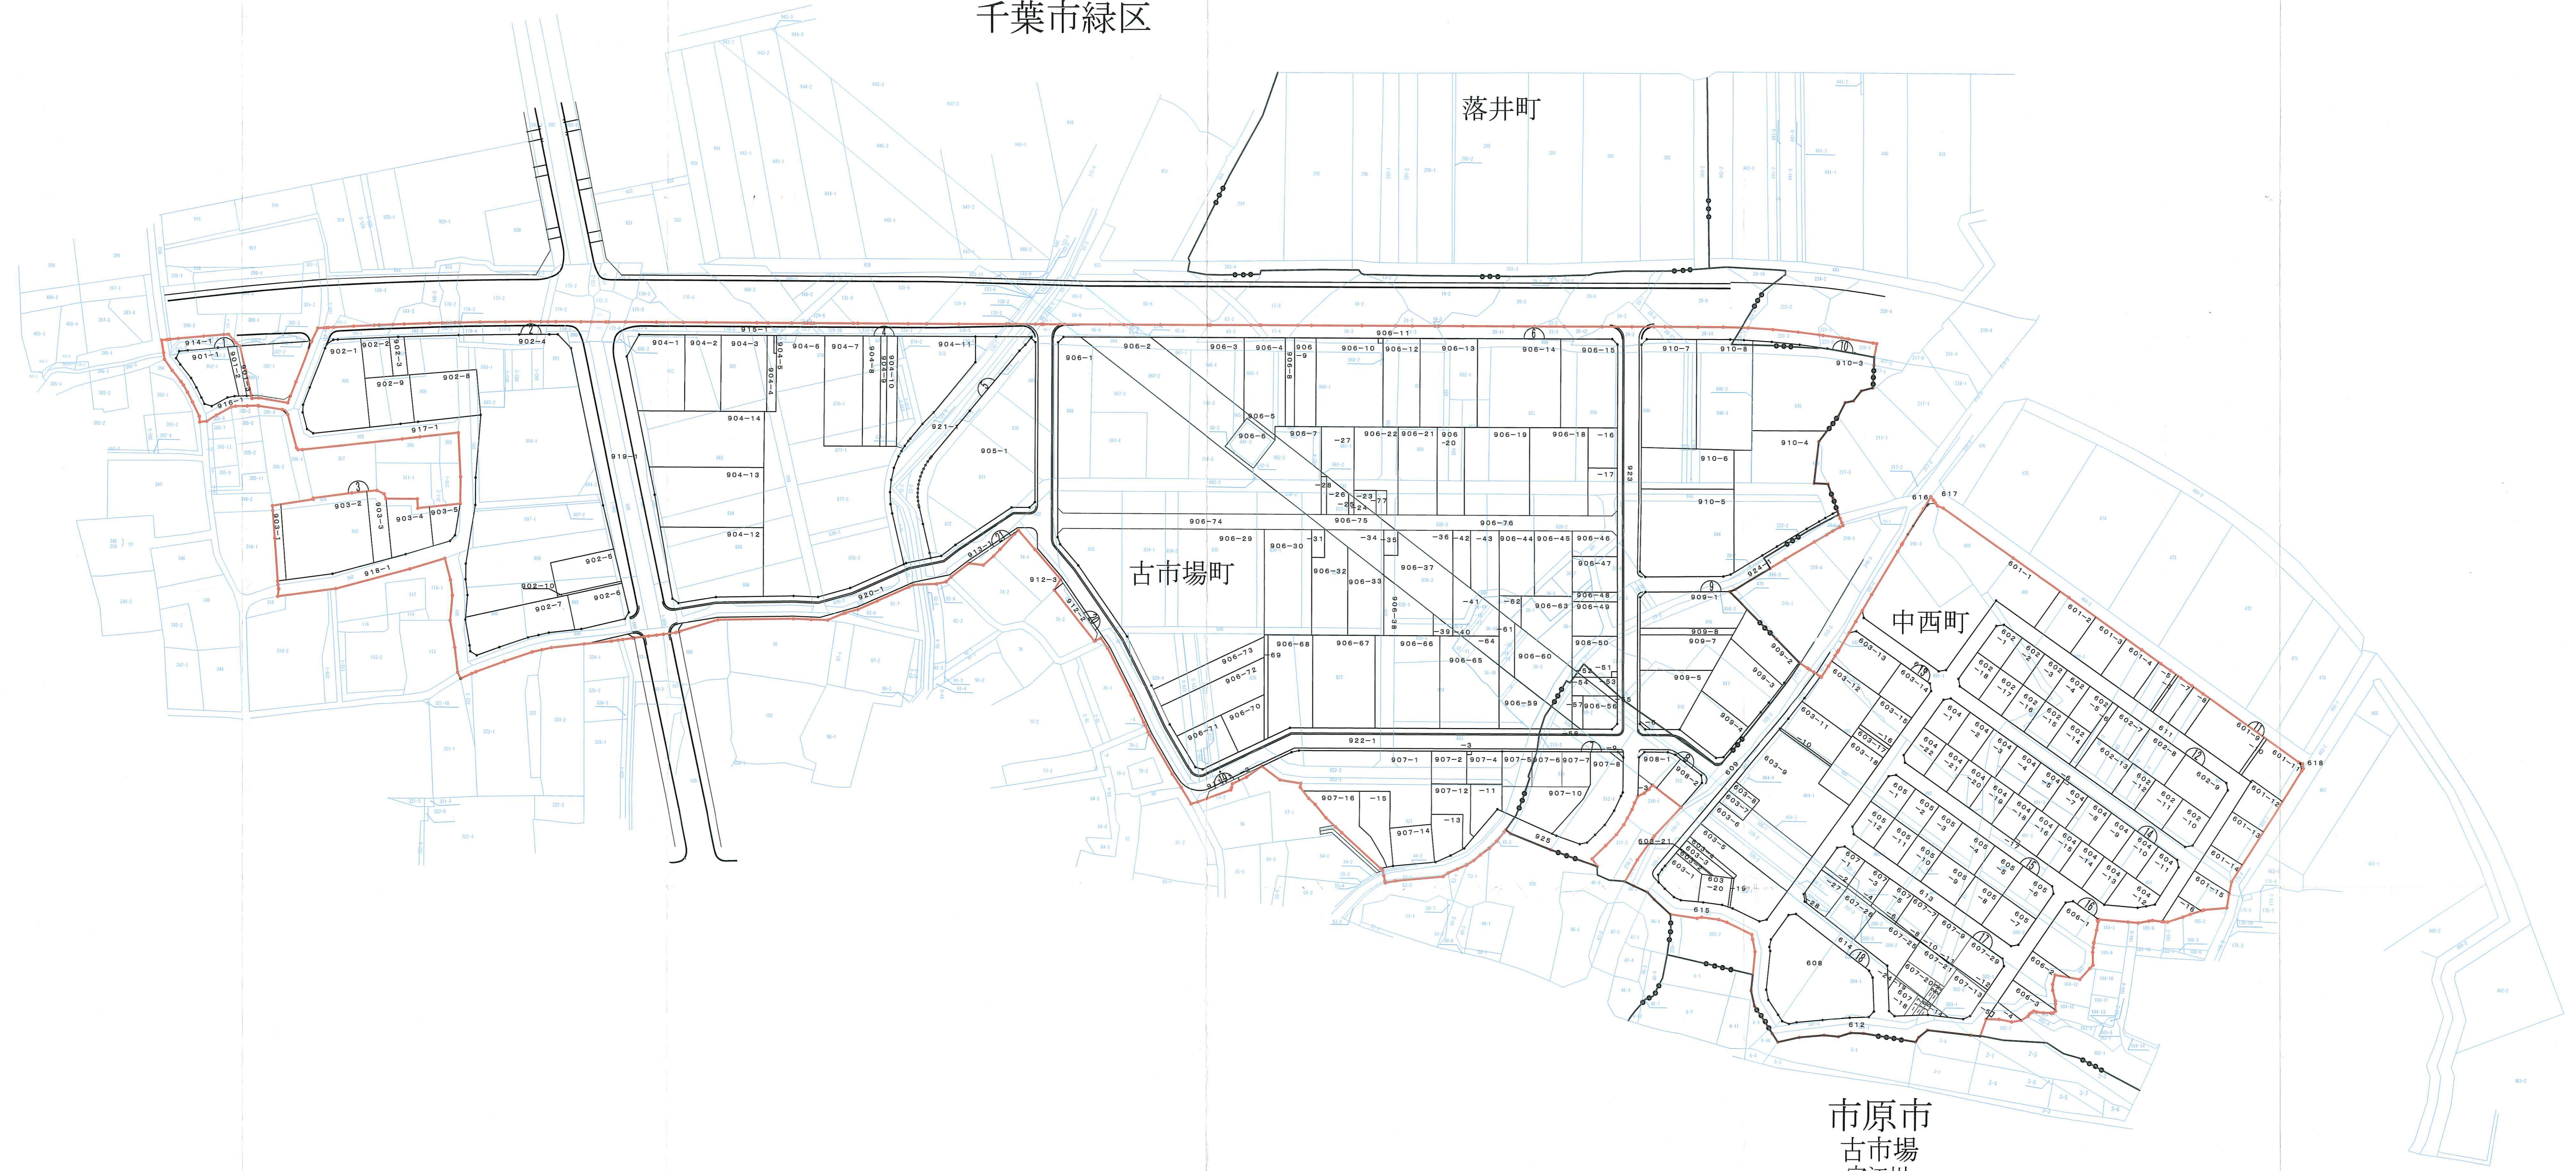

事業名	千葉市緑区古市場地区土地区画整理事業
図面名称	新地番図(重ね図)
縮尺	1:1,000 図面番号
千葉市緑区古市場地区土地区画整理組合	