
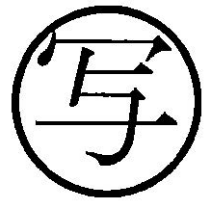
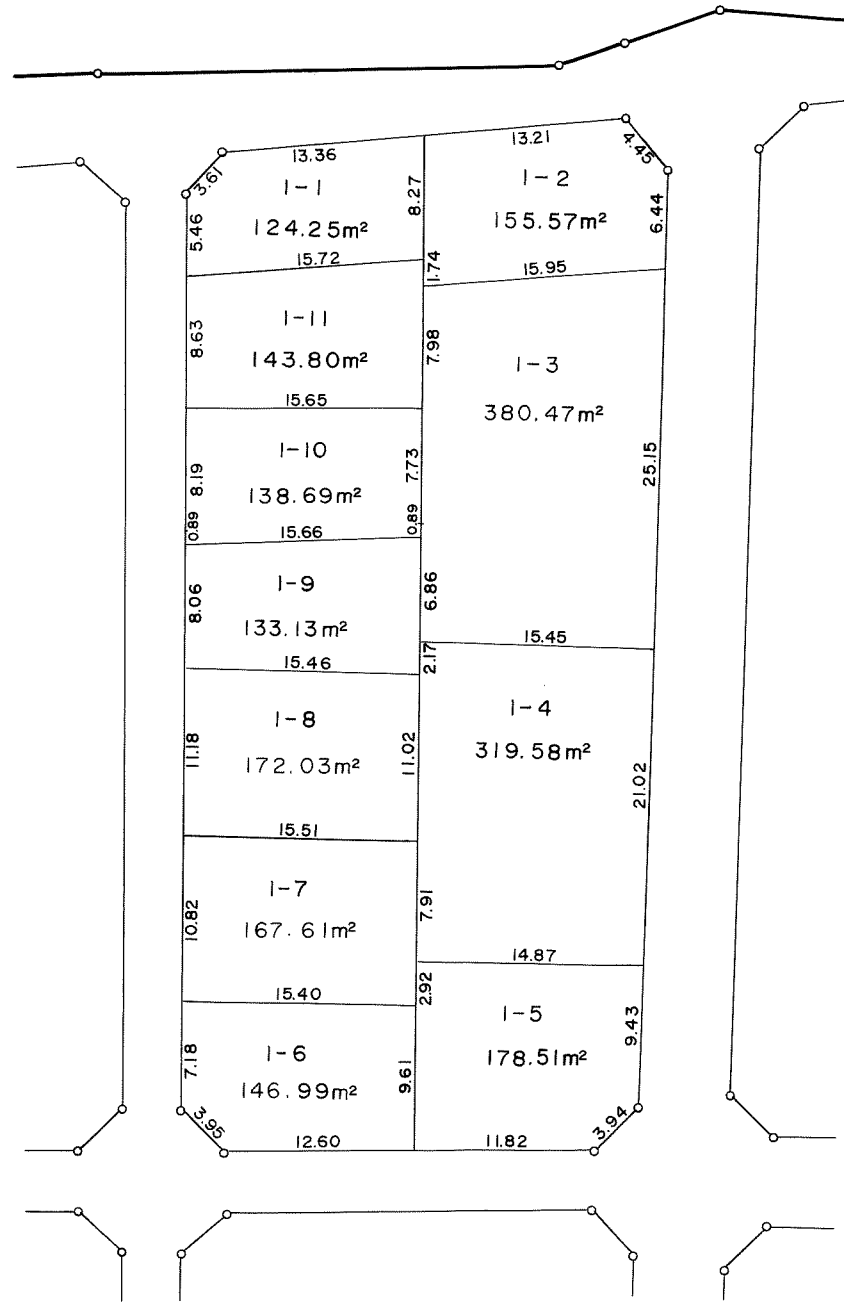





換地 図 縮尺 1:500

所在 千葉市稲丘町 1 番

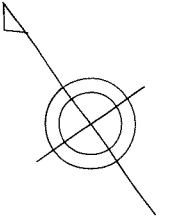




換地図 縮尺 1:500

所在 千葉市稲丘町 2番

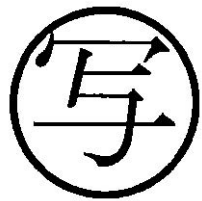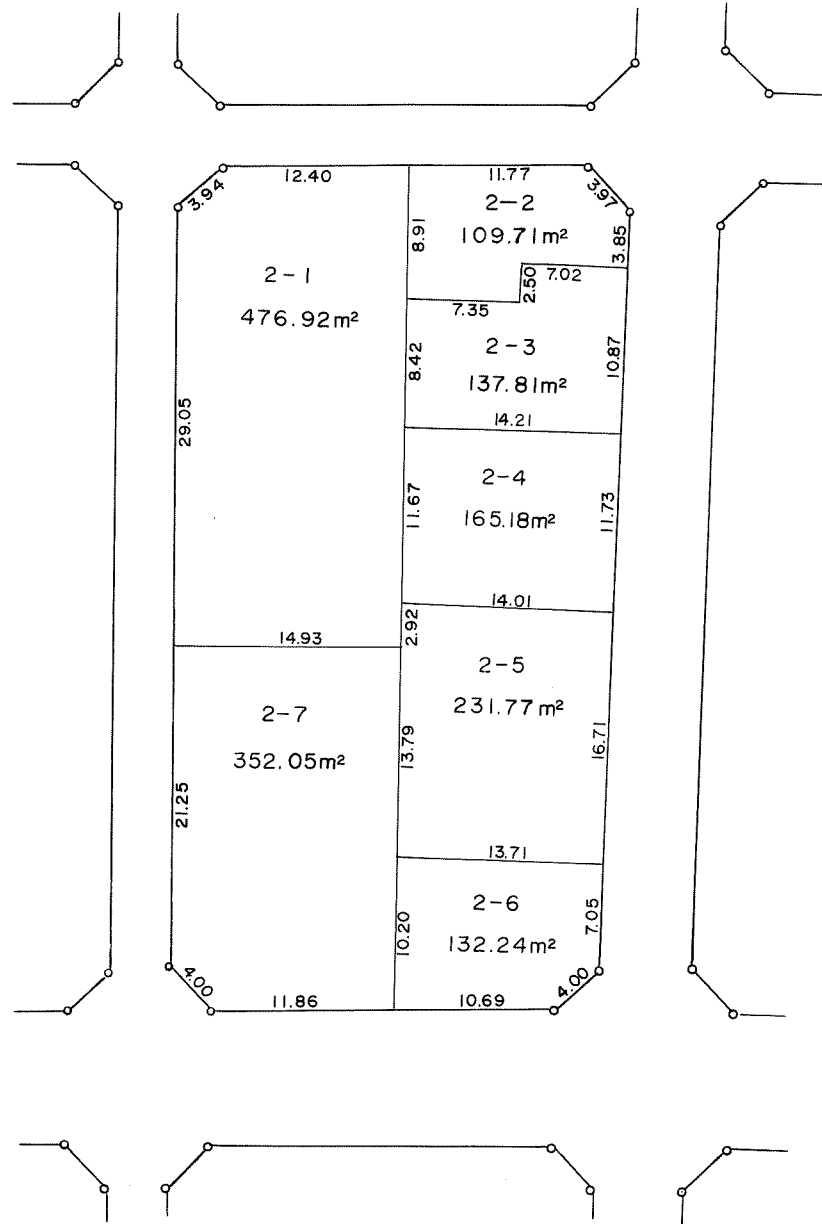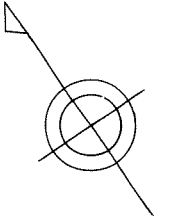



換地図 縮尺 1:500

所在 千葉市稲丘町 3 番

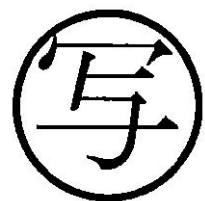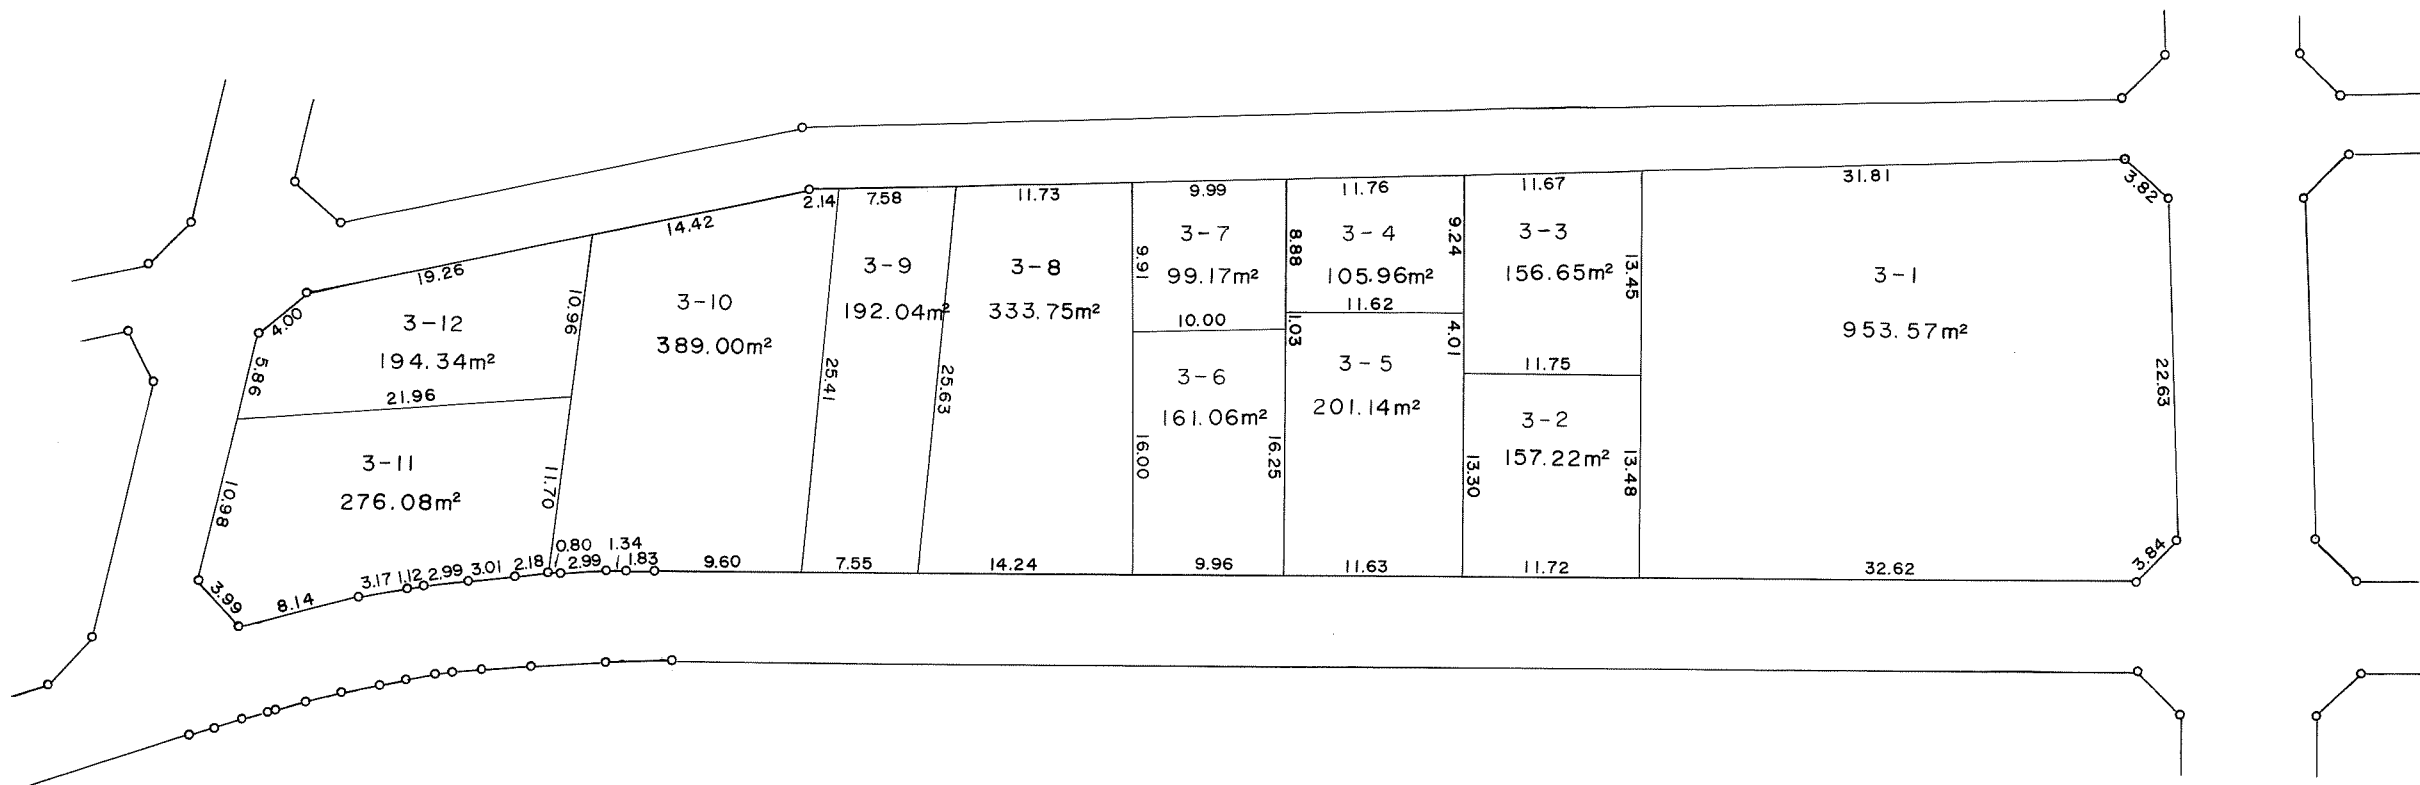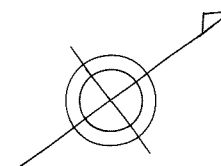


換地図 縮尺 1:500

所在 千葉市稲丘町 4番

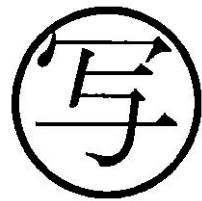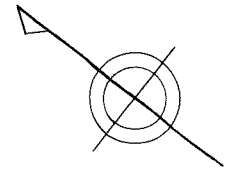

換地図 縮尺 1:500

所在 千葉市稲丘町 5番



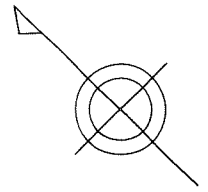



写



換地 図 縮尺 1:500


所在 千葉市稲丘町 5番

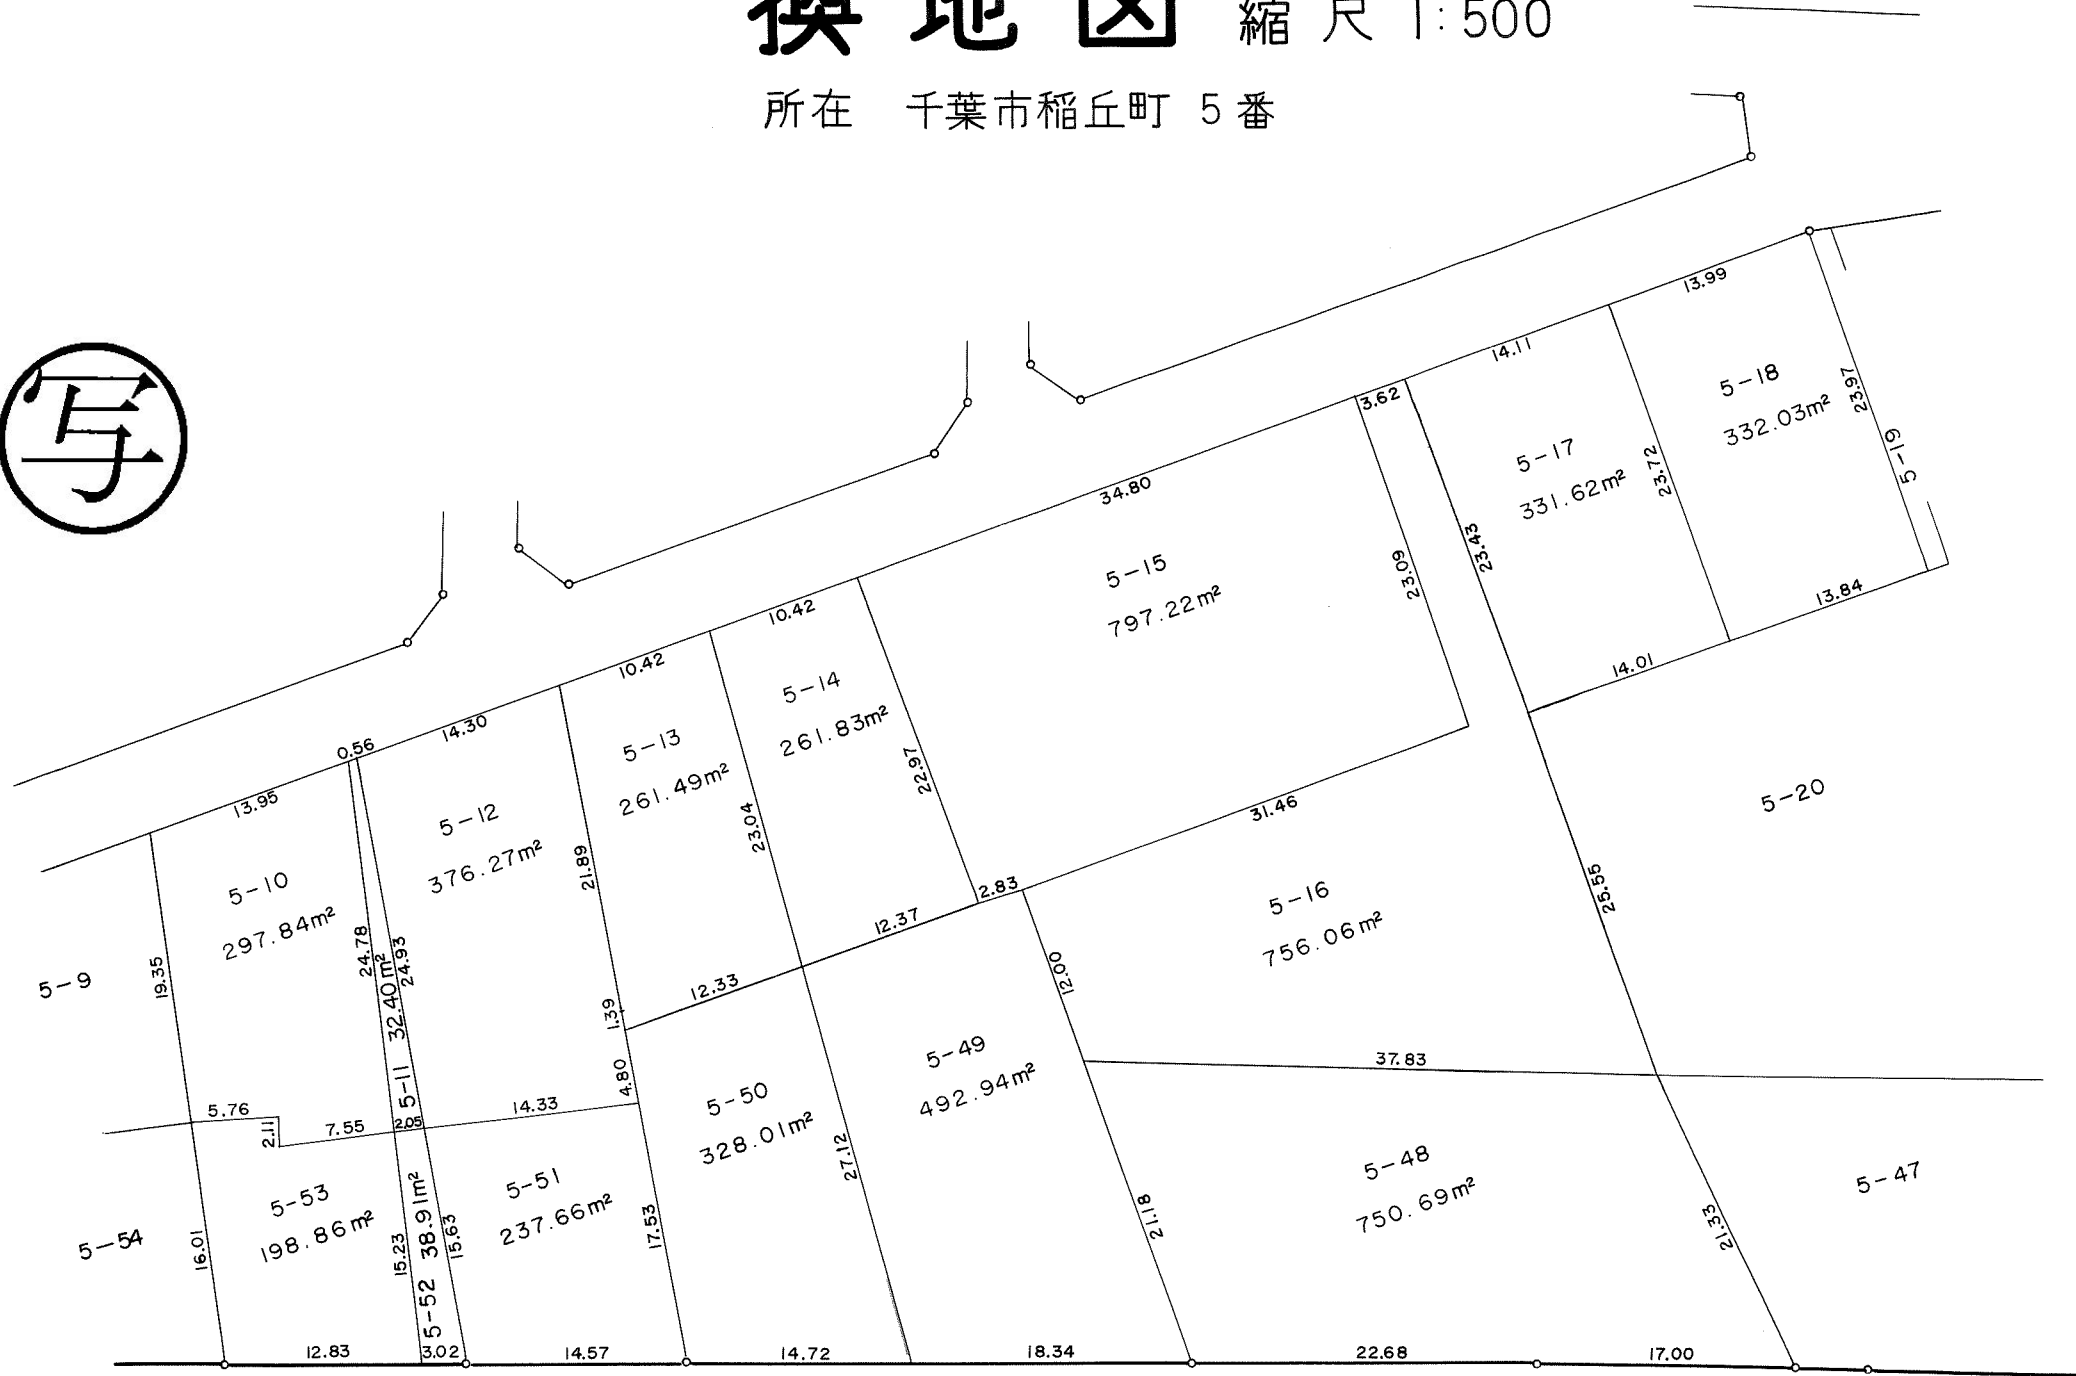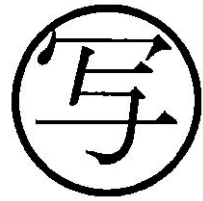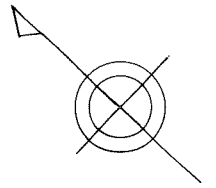


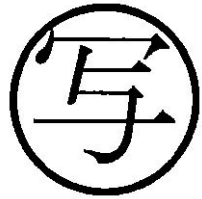

換地 図 縮尺 1:500



所在 千葉市稲丘町 5 番

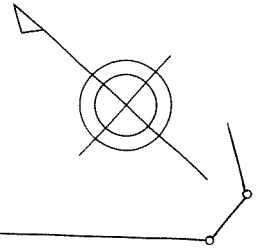

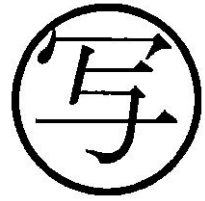


換地図 縮尺 1:500

所在 千葉市稲丘町5番

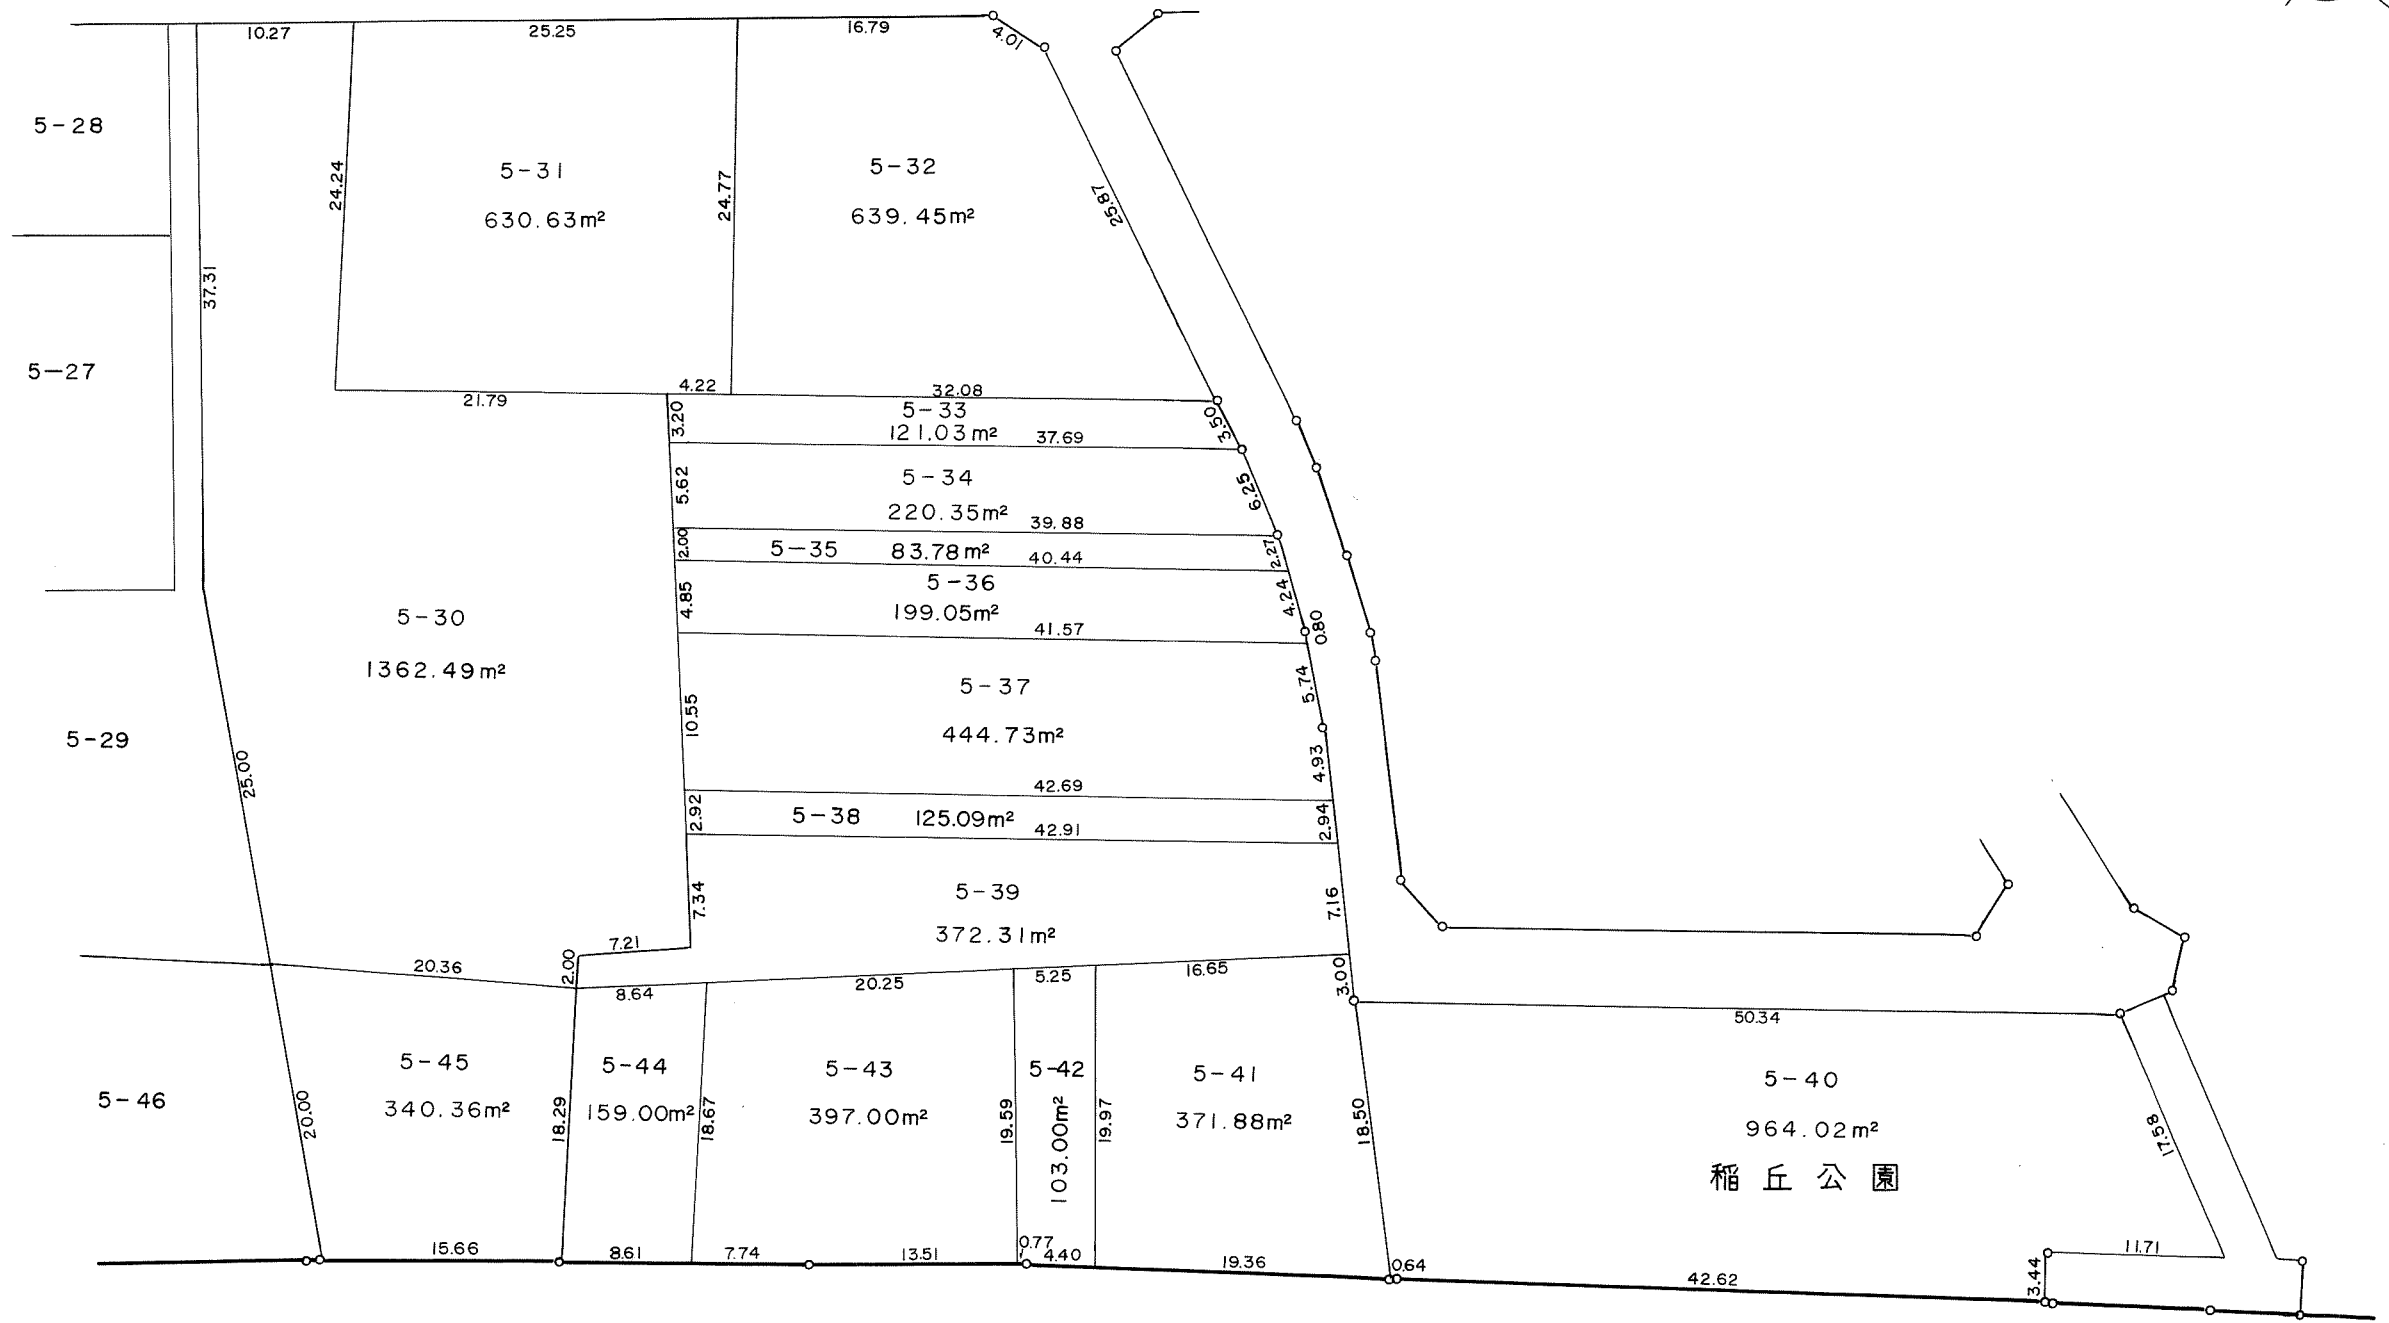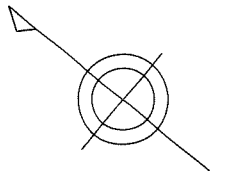


稲丘公園

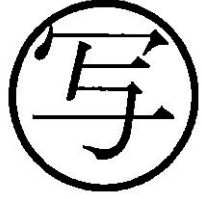




換地図 縮尺 1:500

所在 千葉市稲丘町 6 番

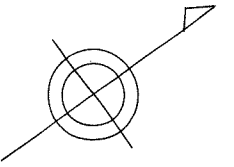




換地 図 縮尺 1:500

所在 千葉市稲丘町 7 番

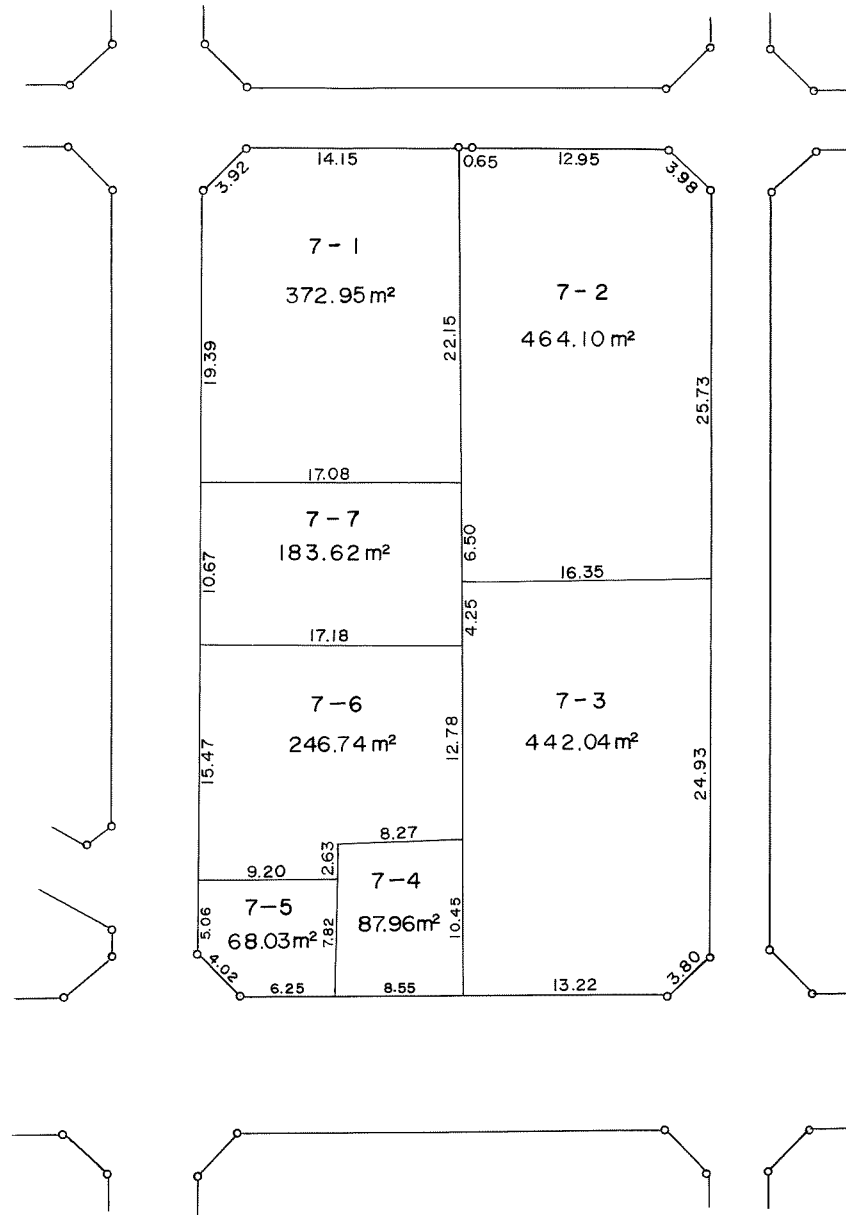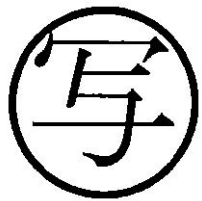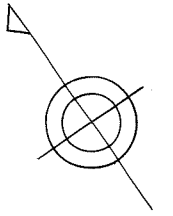




換地 図 縮尺 1:500

所在 千葉市稲丘町 8 番

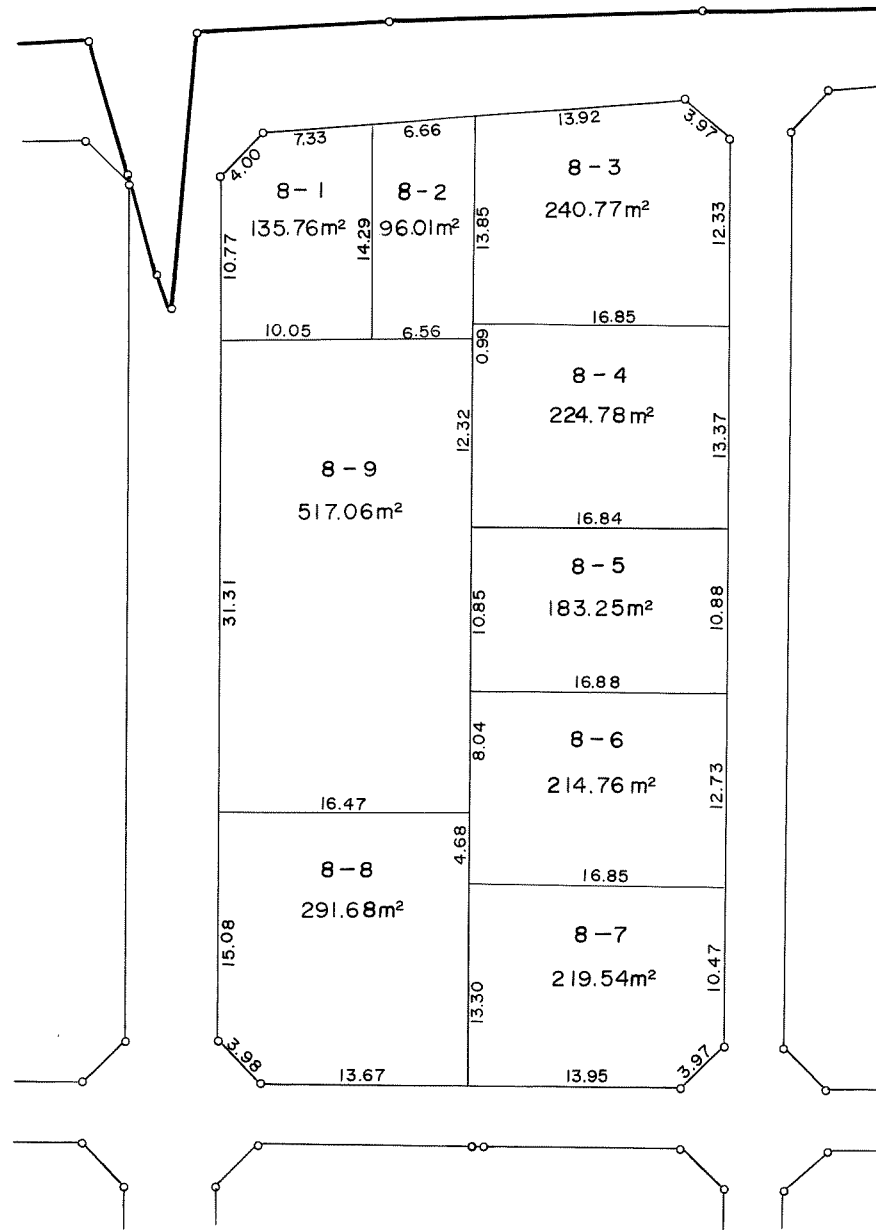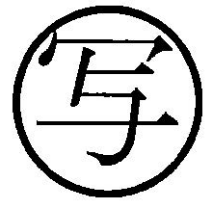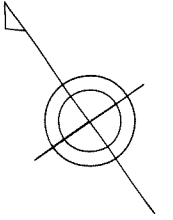




換地 図 縮尺 1:500

所在 千葉市稲丘町 9 番

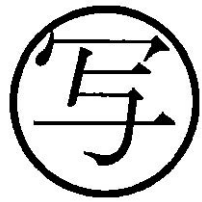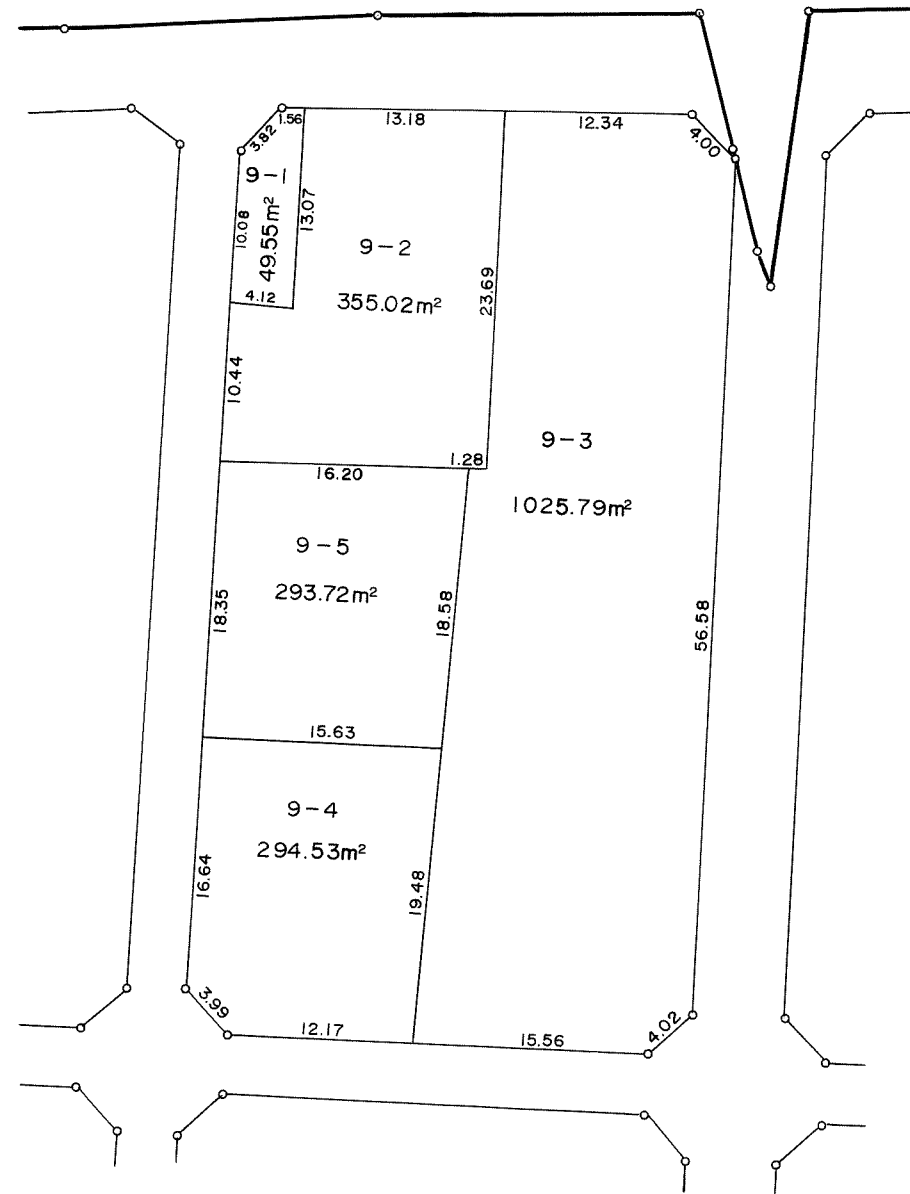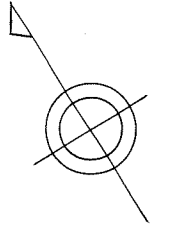




換地図 縮尺 1:500

所在 千葉市稲丘町10番

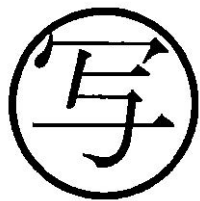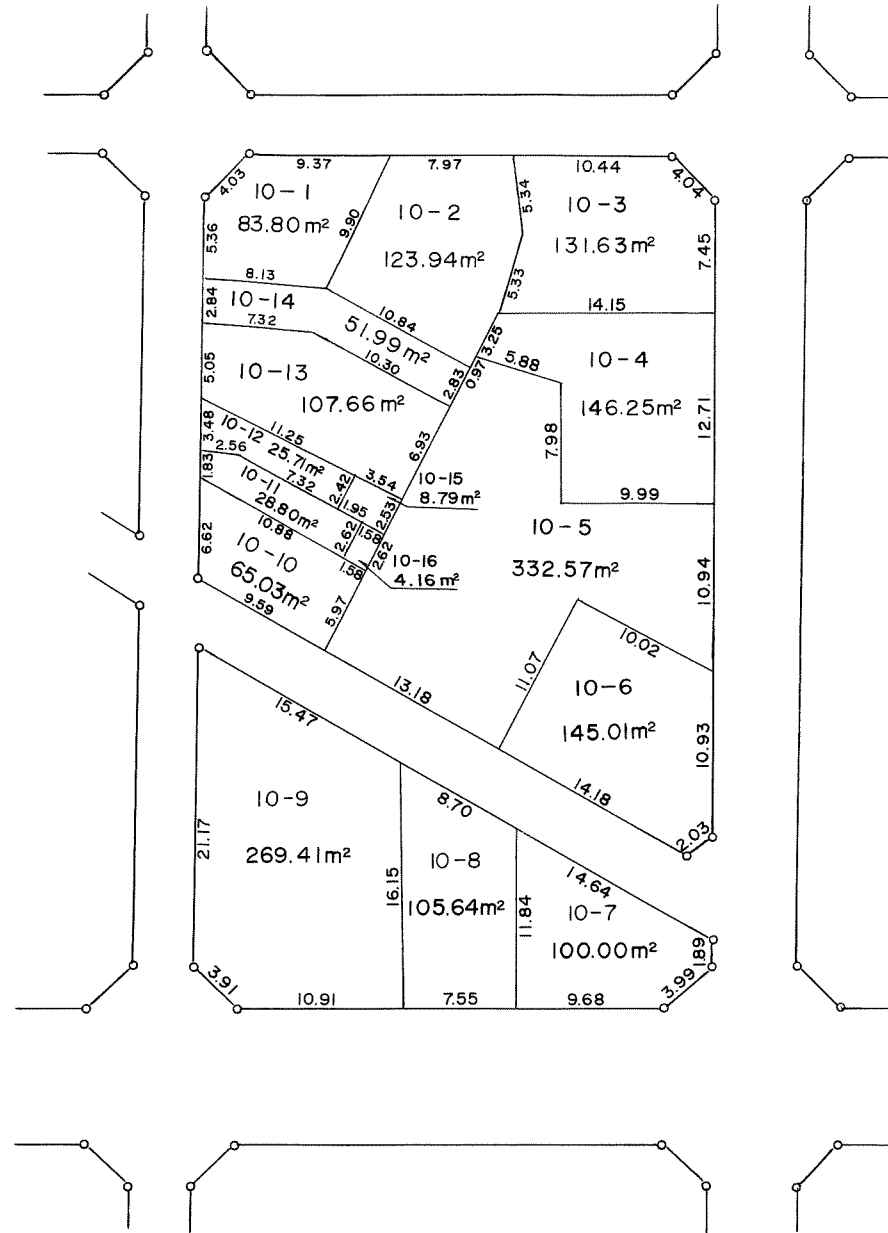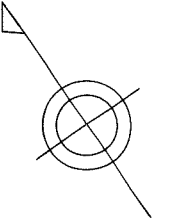




換地図 縮尺 1:500

所在 千葉市稲丘町11番

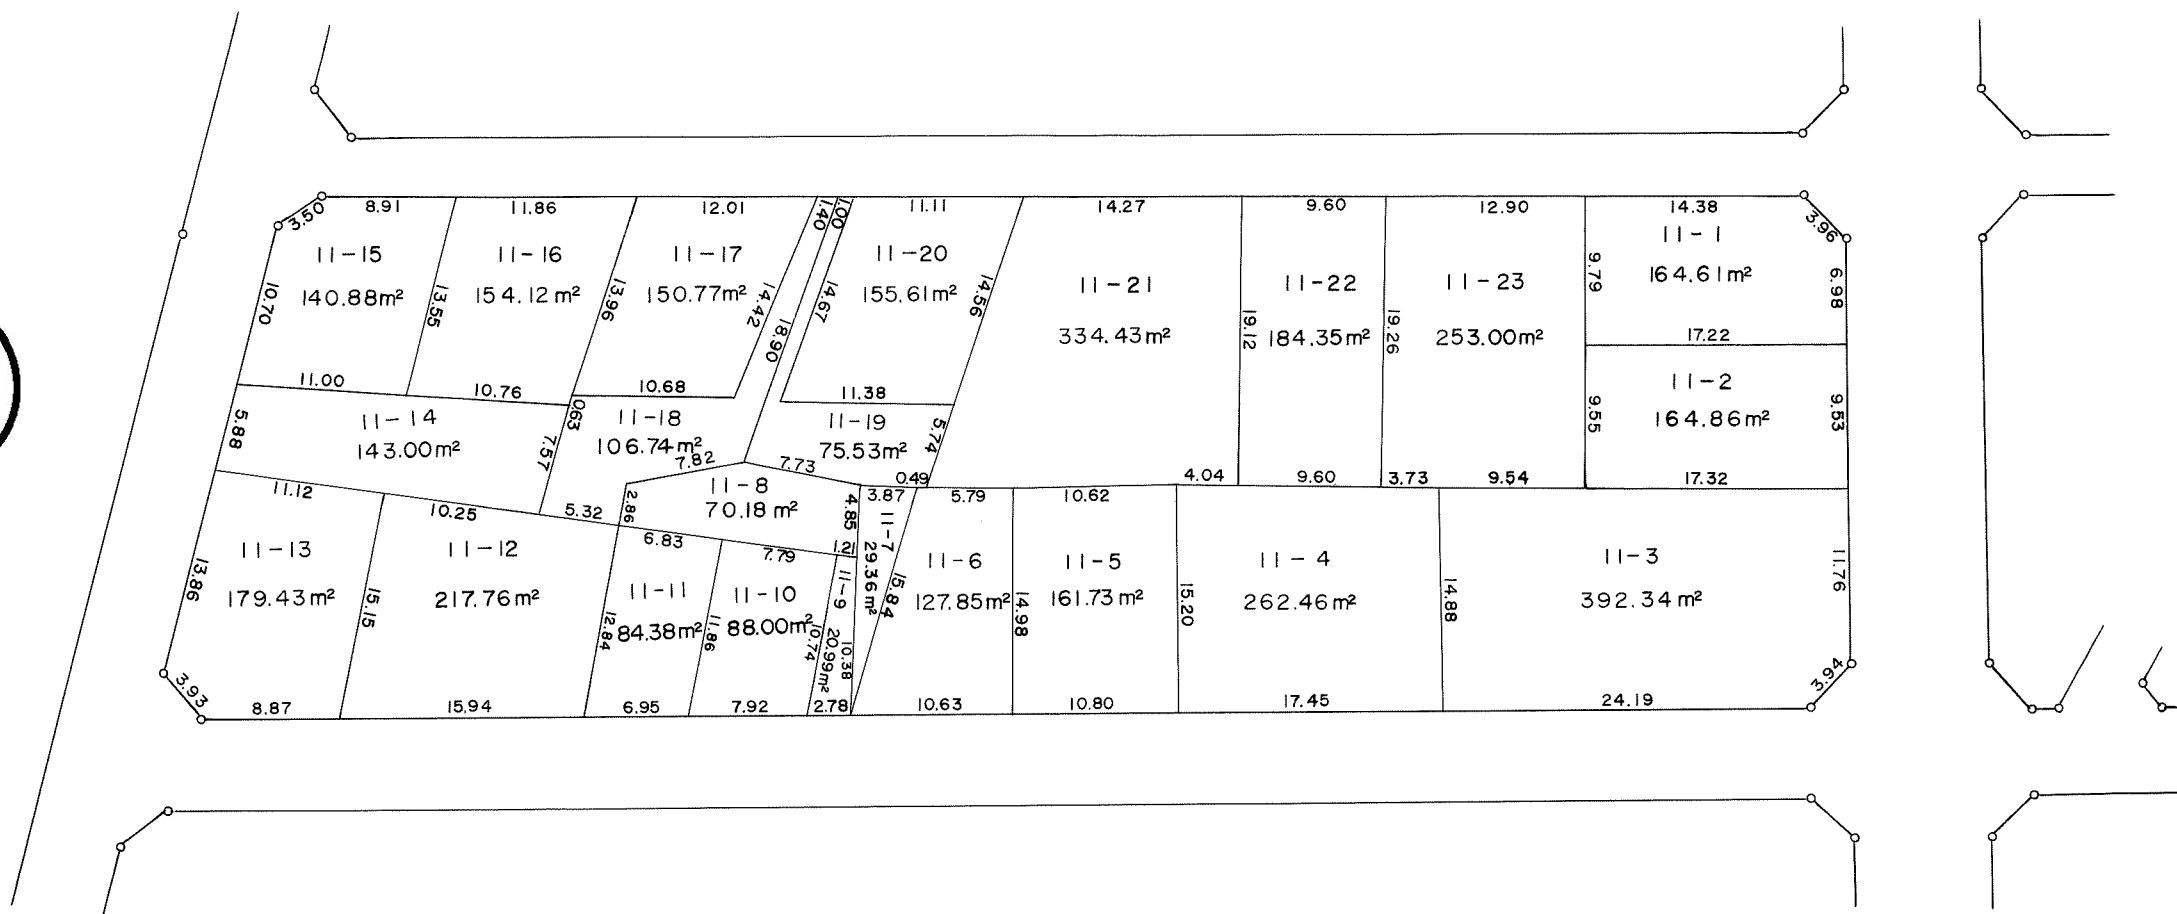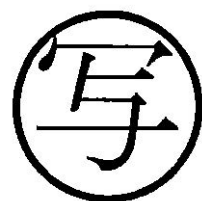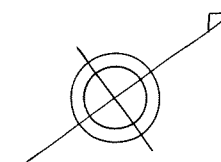




換地図 縮尺 1:500

所在 千葉市稲丘町12番

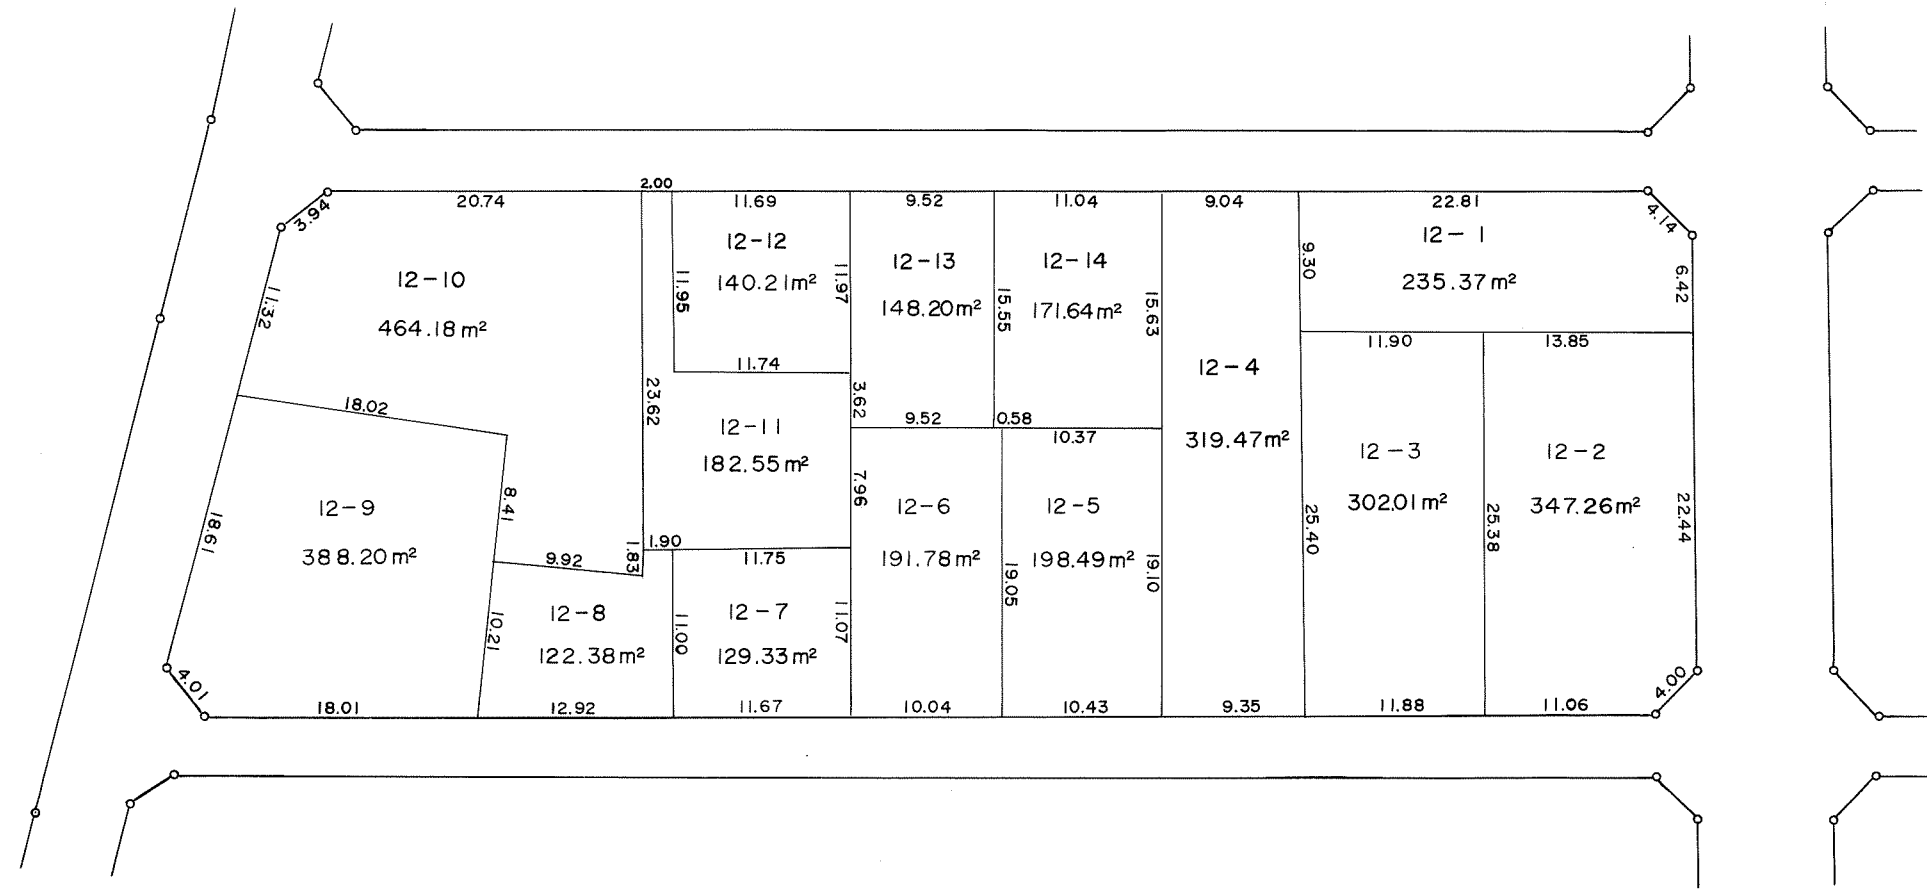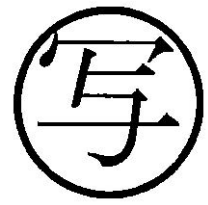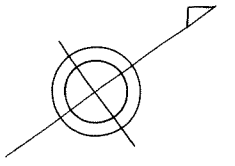




換地図 縮尺 1:500

所在 千葉市稲丘町13番

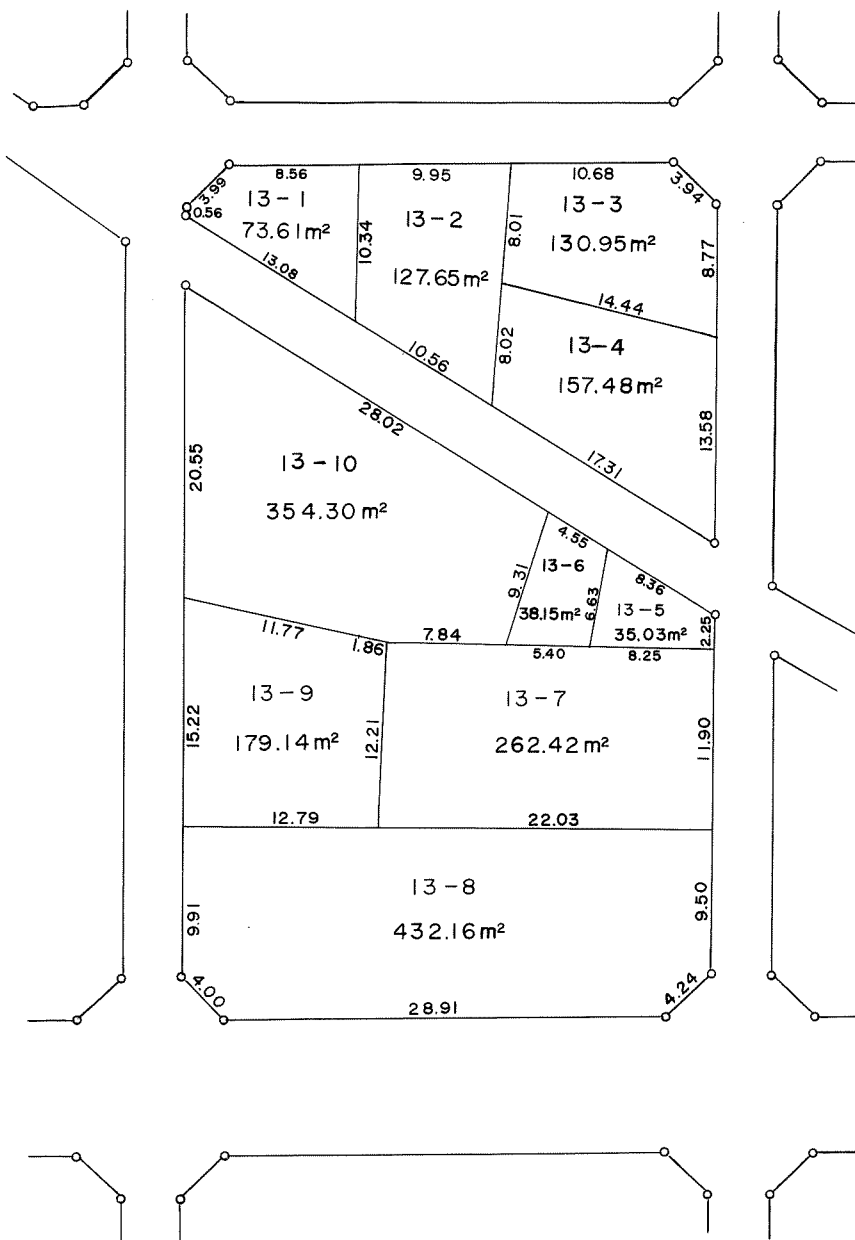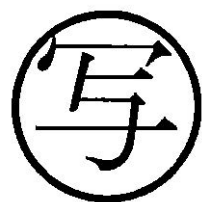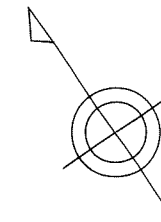




換地図 縮尺 1:500

所在 千葉市稲丘町14番

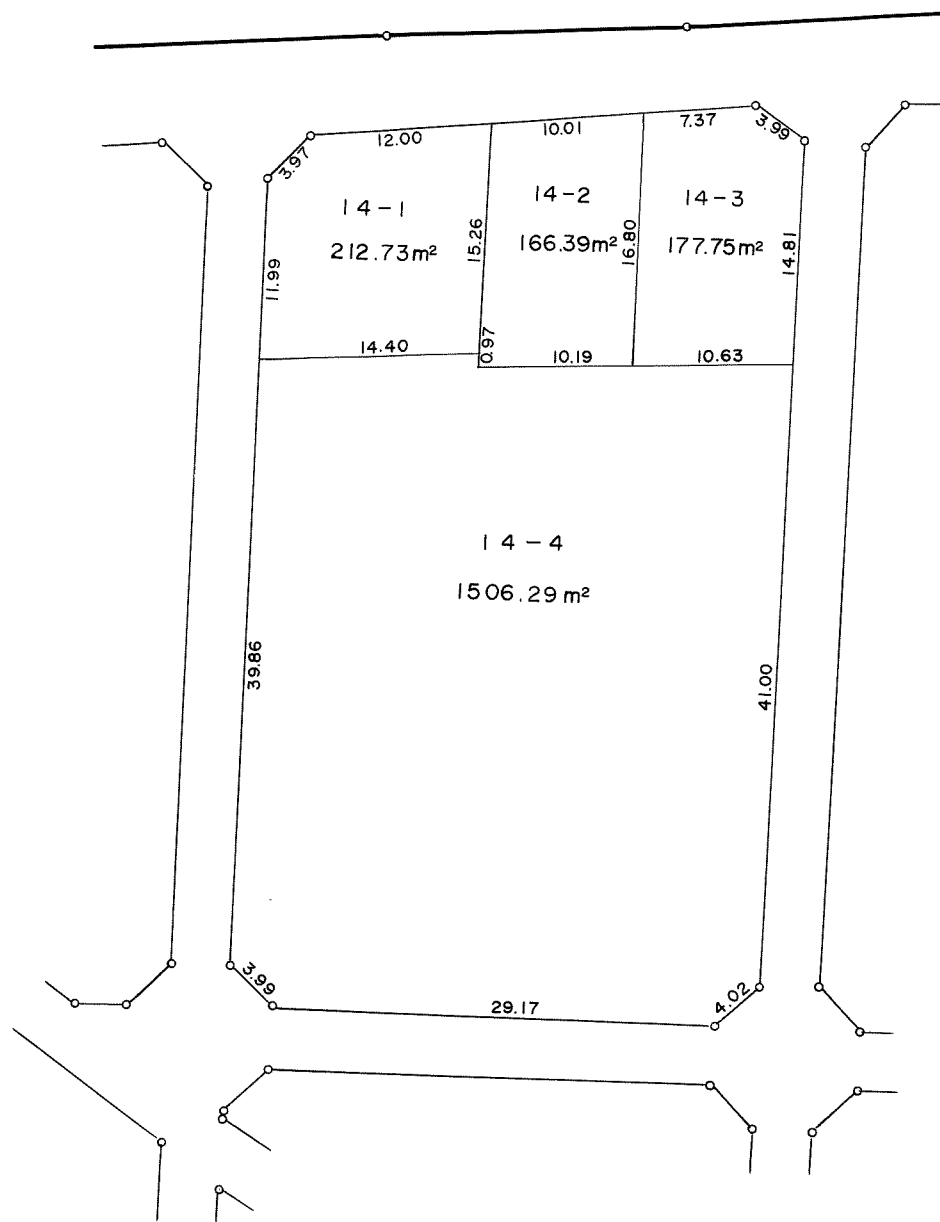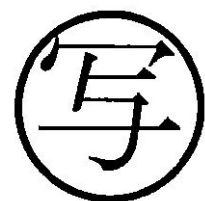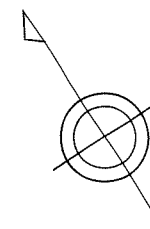




換地 図 縮尺 1:500

所在 千葉市稲丘町15番

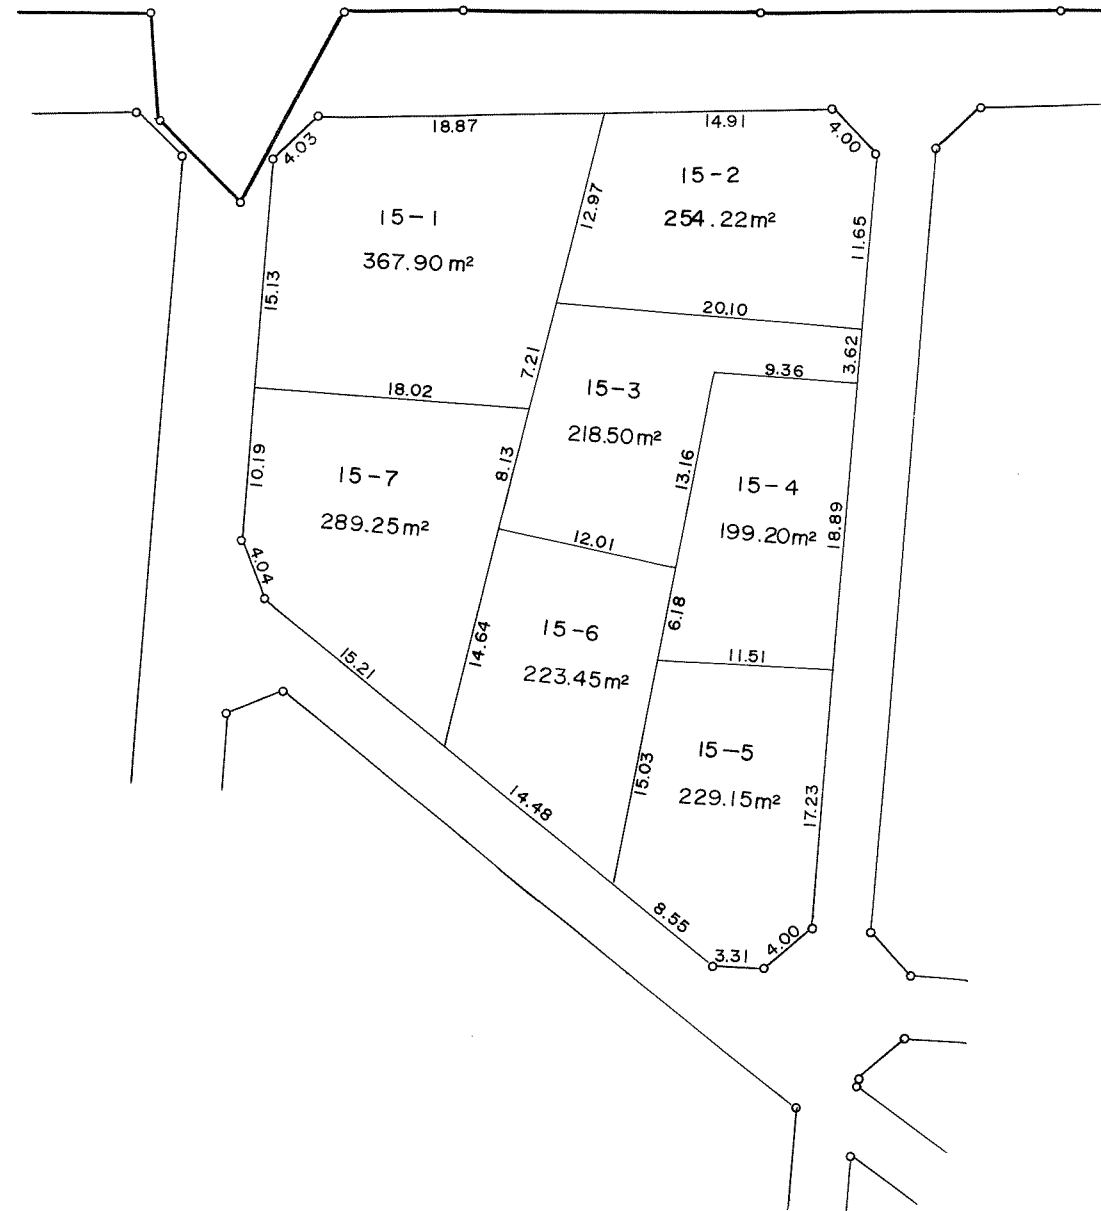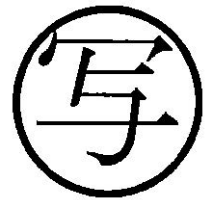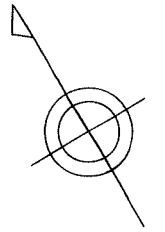




換地図 縮尺 1:500

所在 千葉市稲丘町16番

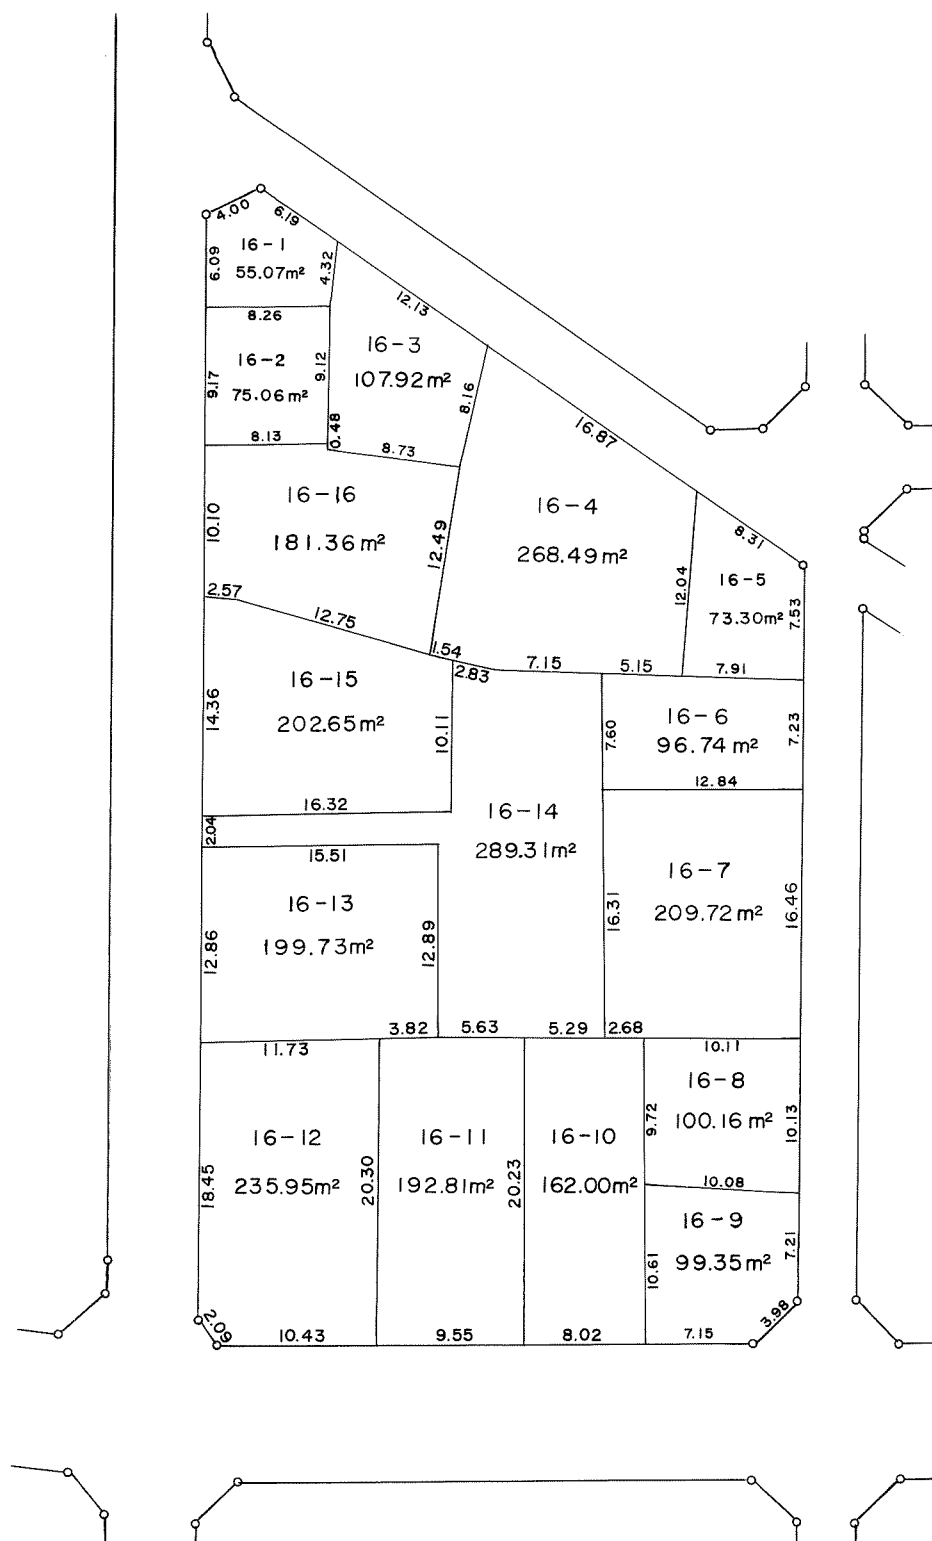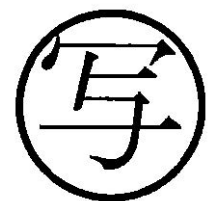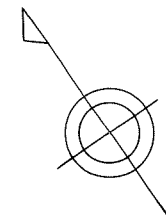




換地図 縮尺 1:500

所在 千葉市稲丘町17番

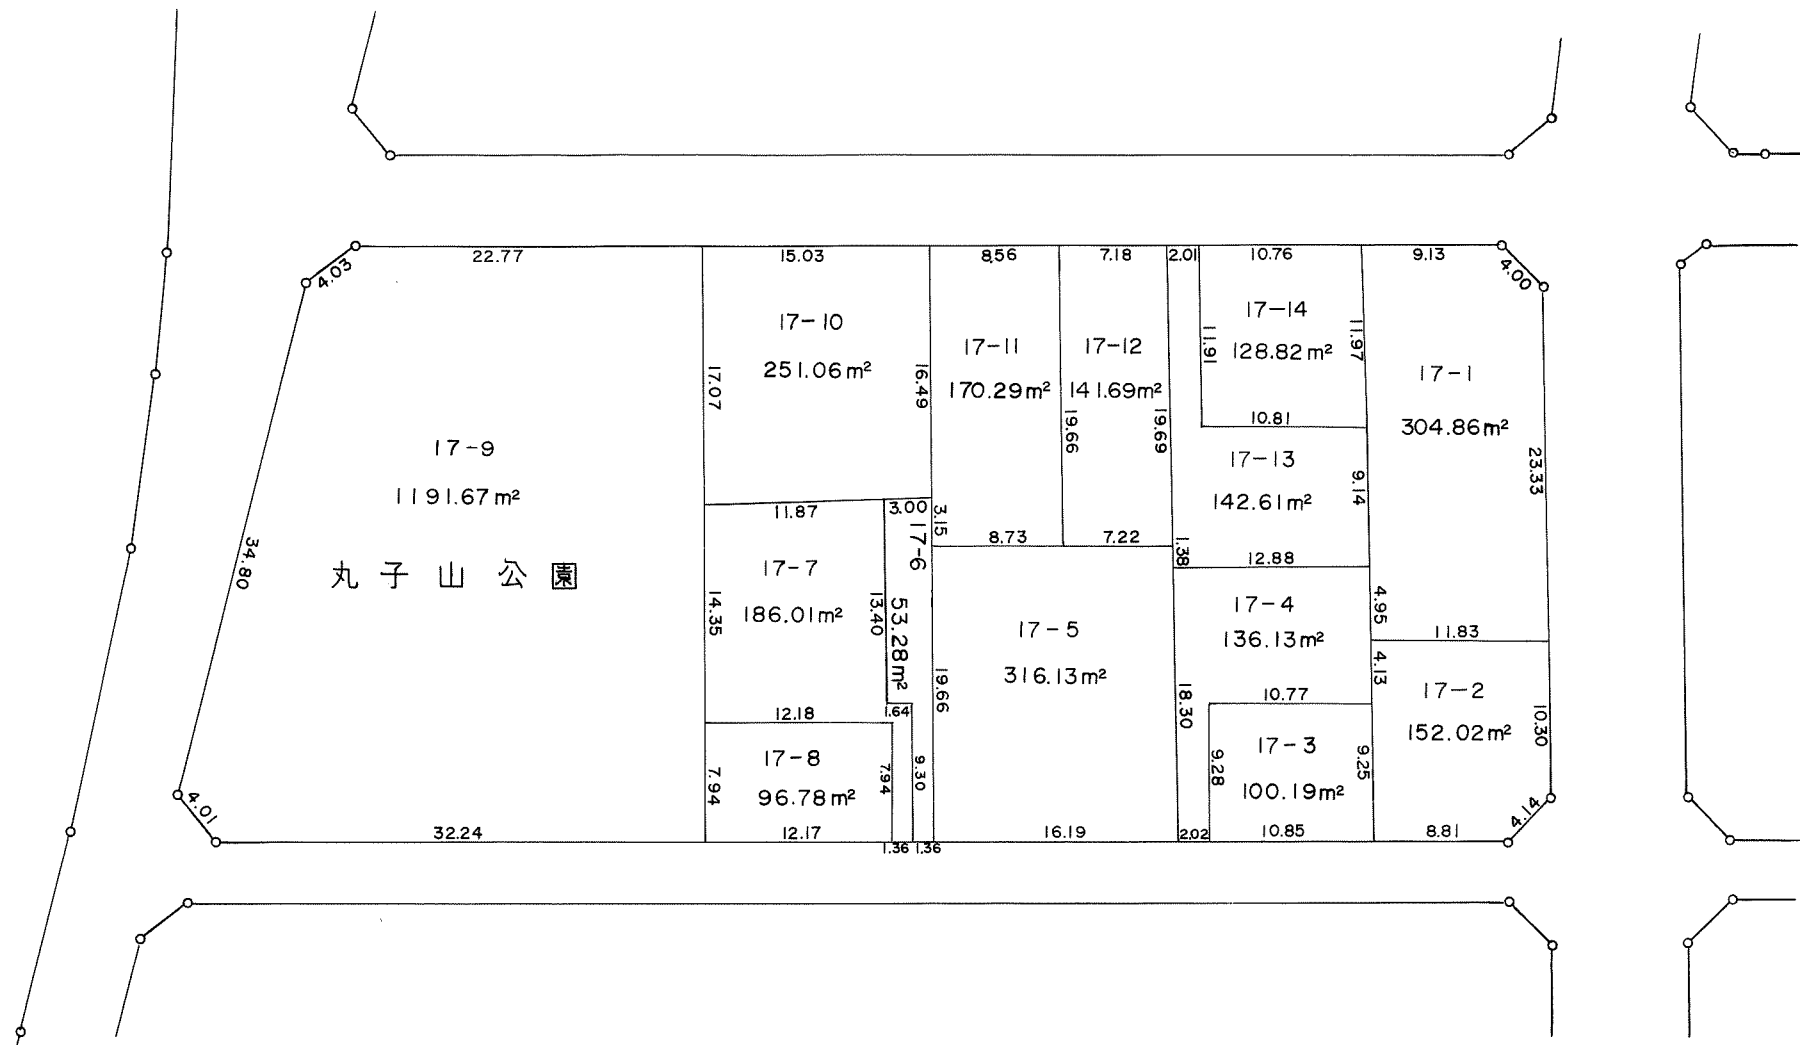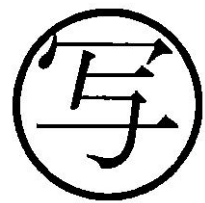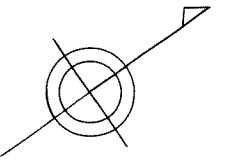




換地図 縮尺 1:500

所在 千葉市稲丘町18番

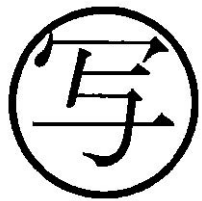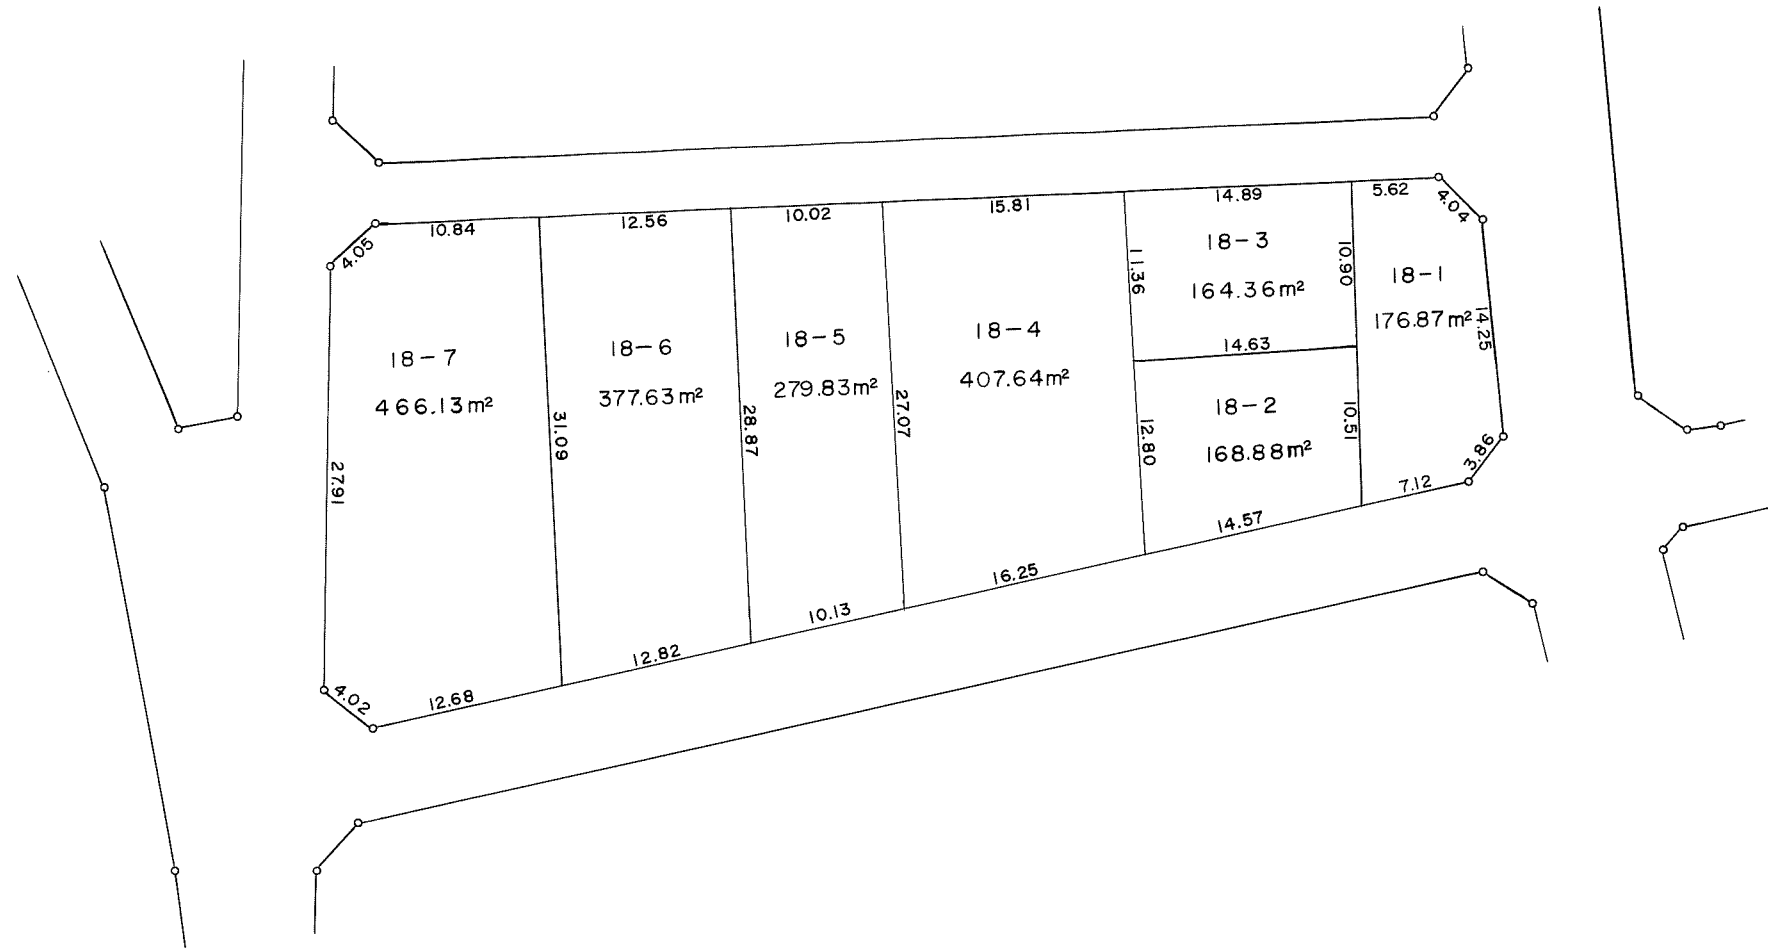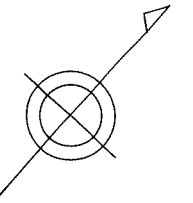




換地図 縮尺 1:1,000

所在 千葉市稲丘町19番

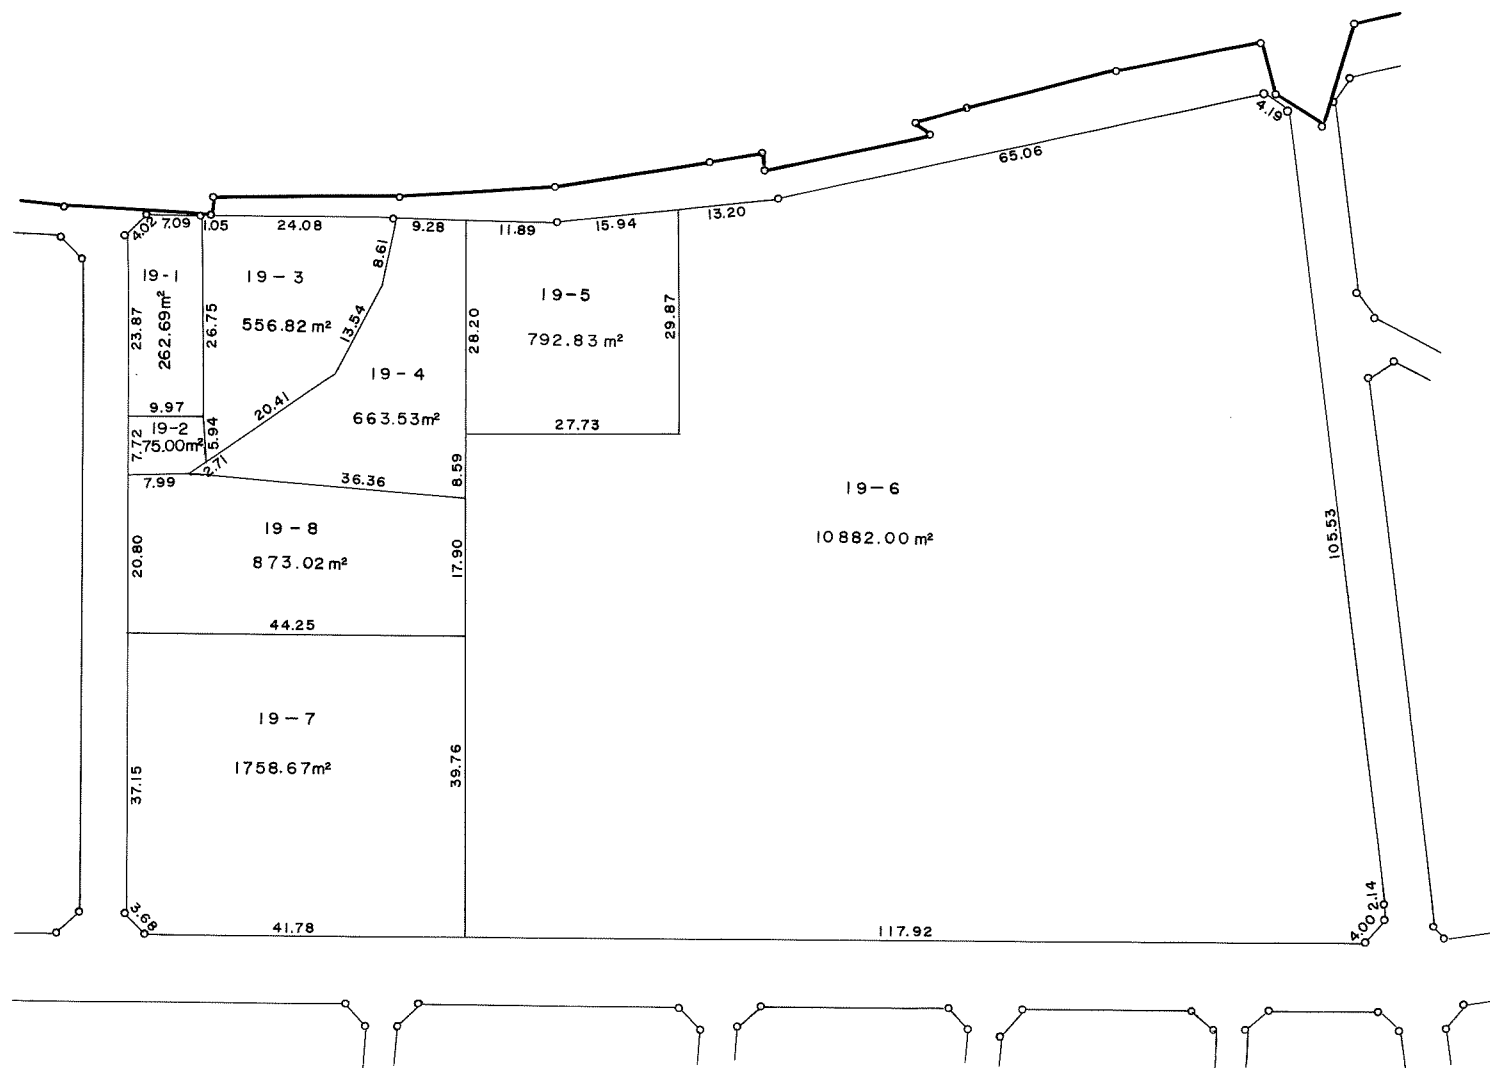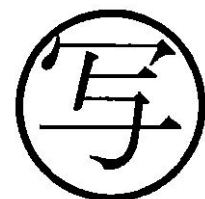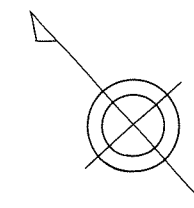




換地図 縮尺 1:500

所在 千葉市稲丘町19番

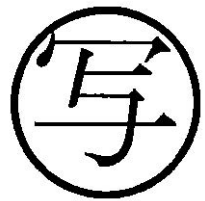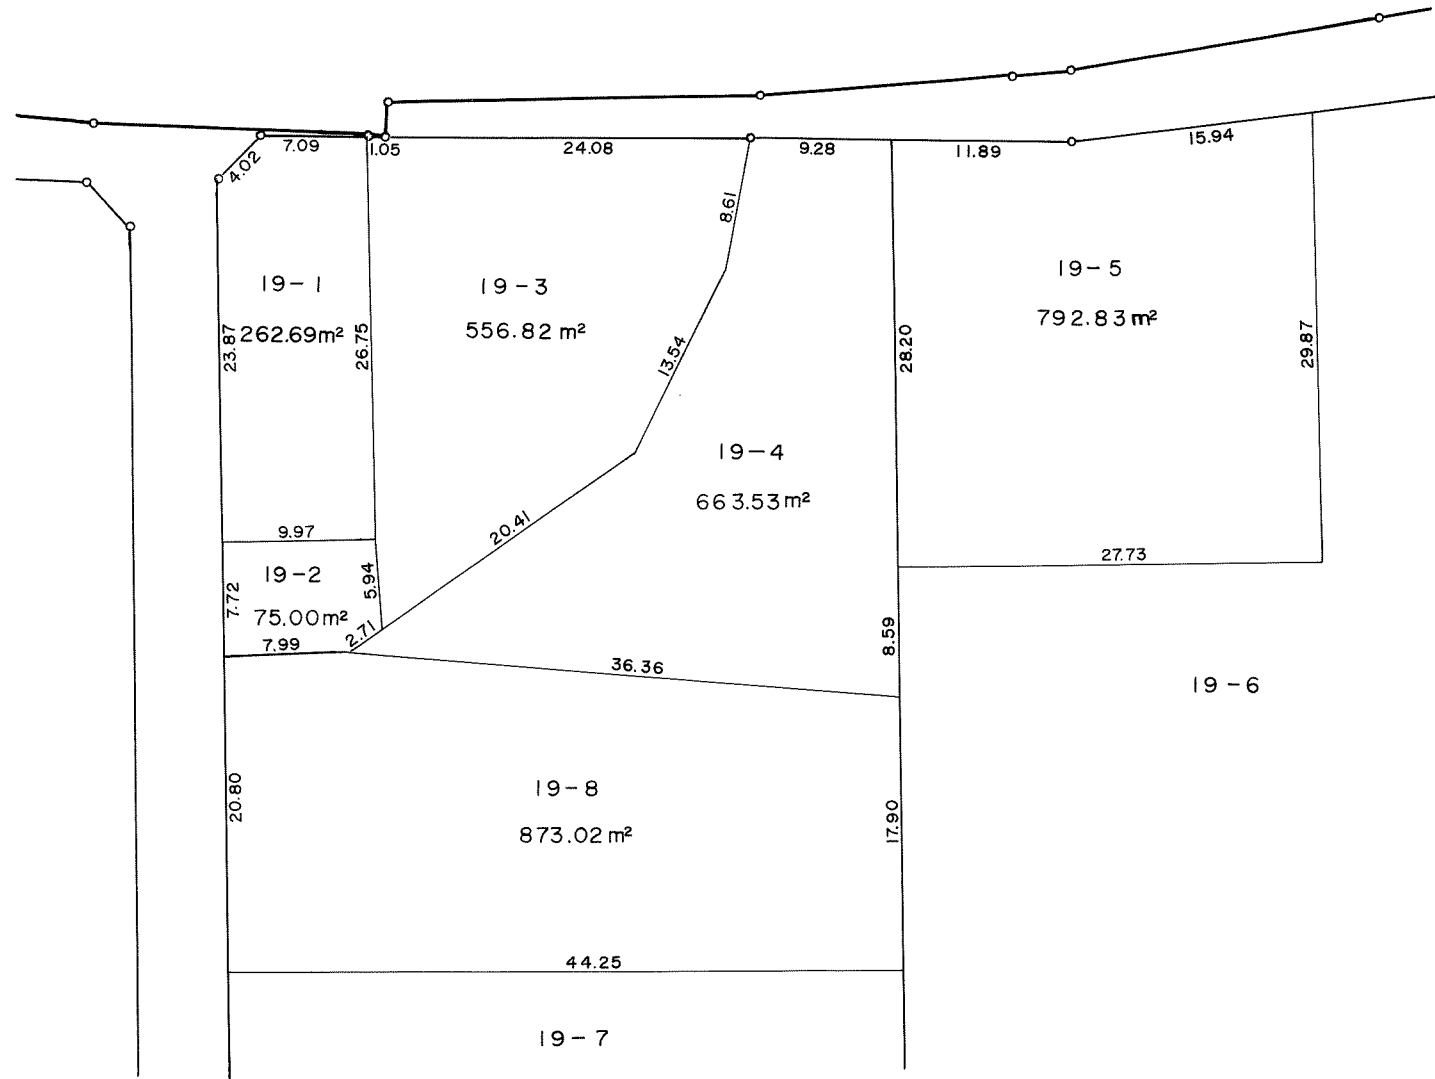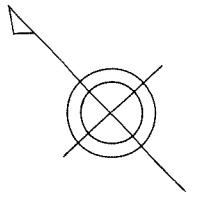




換地図 縮尺 1:500

所在 千葉市稲丘町 20番

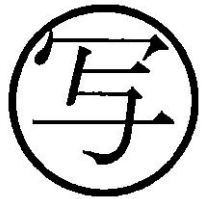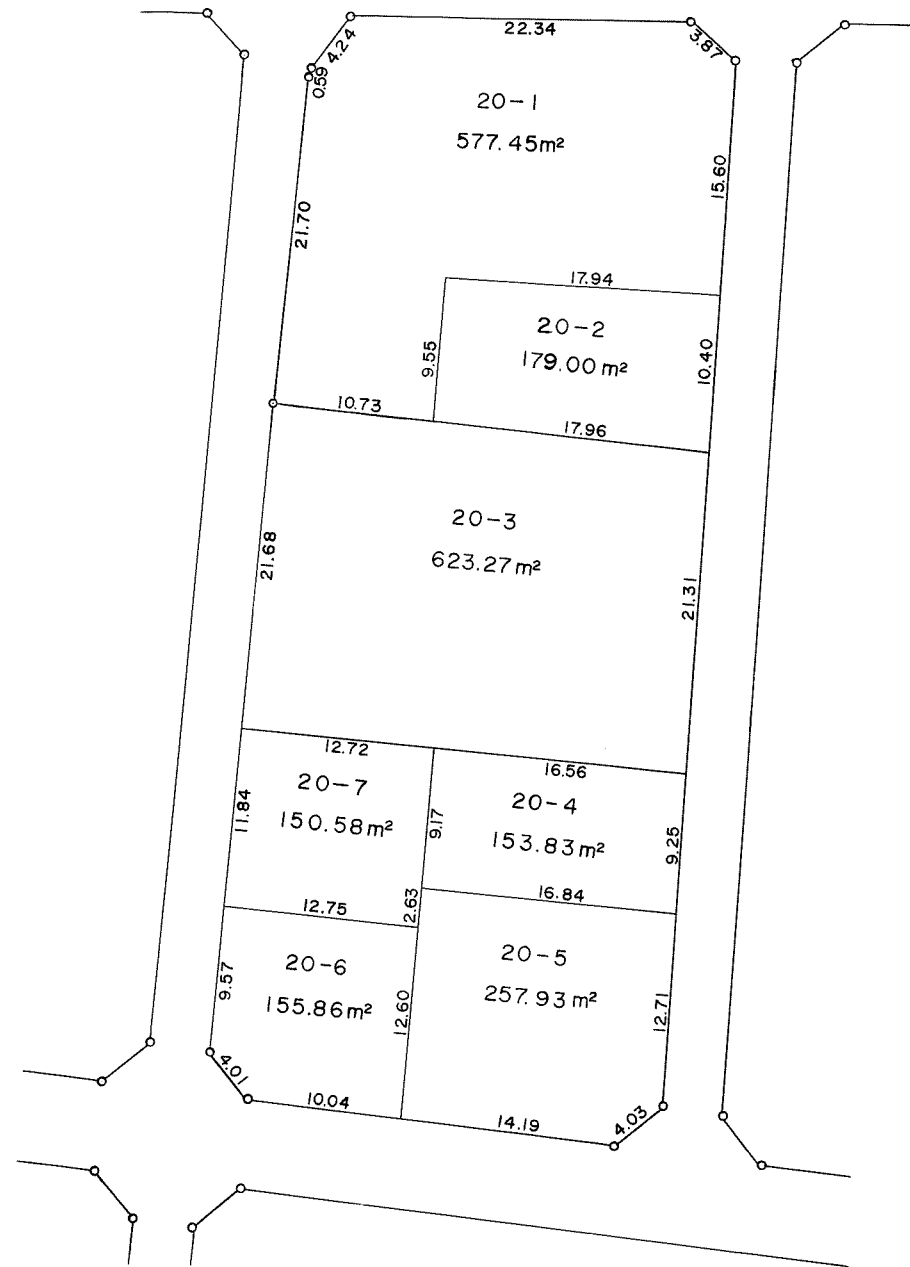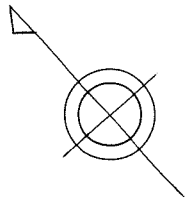




換地図 縮尺 1:500

所在 千葉市稲丘町21番

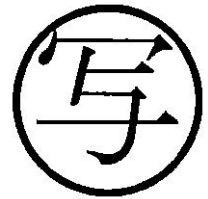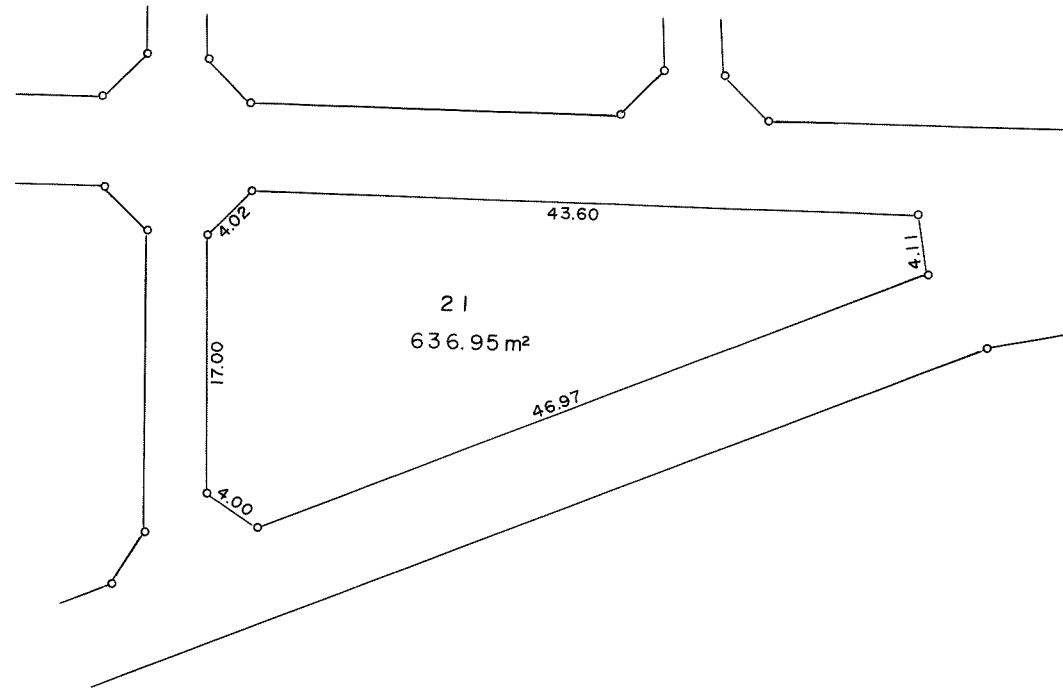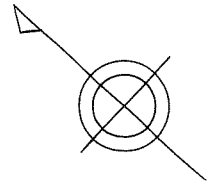




換地図 縮尺 1:500

所在 千葉市稲丘町22番

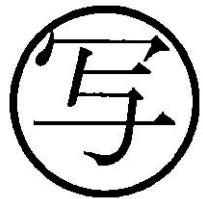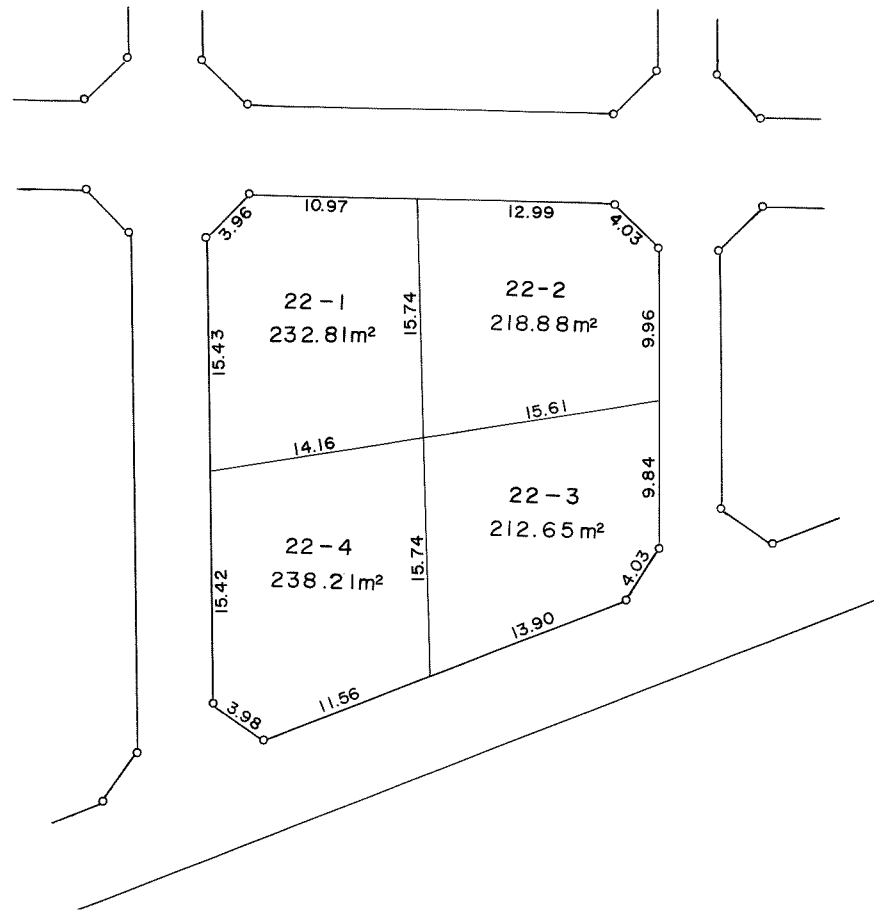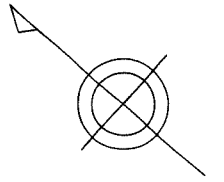




換地図 縮尺 1:500

所在 千葉市稲丘町23番

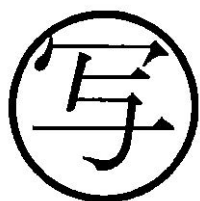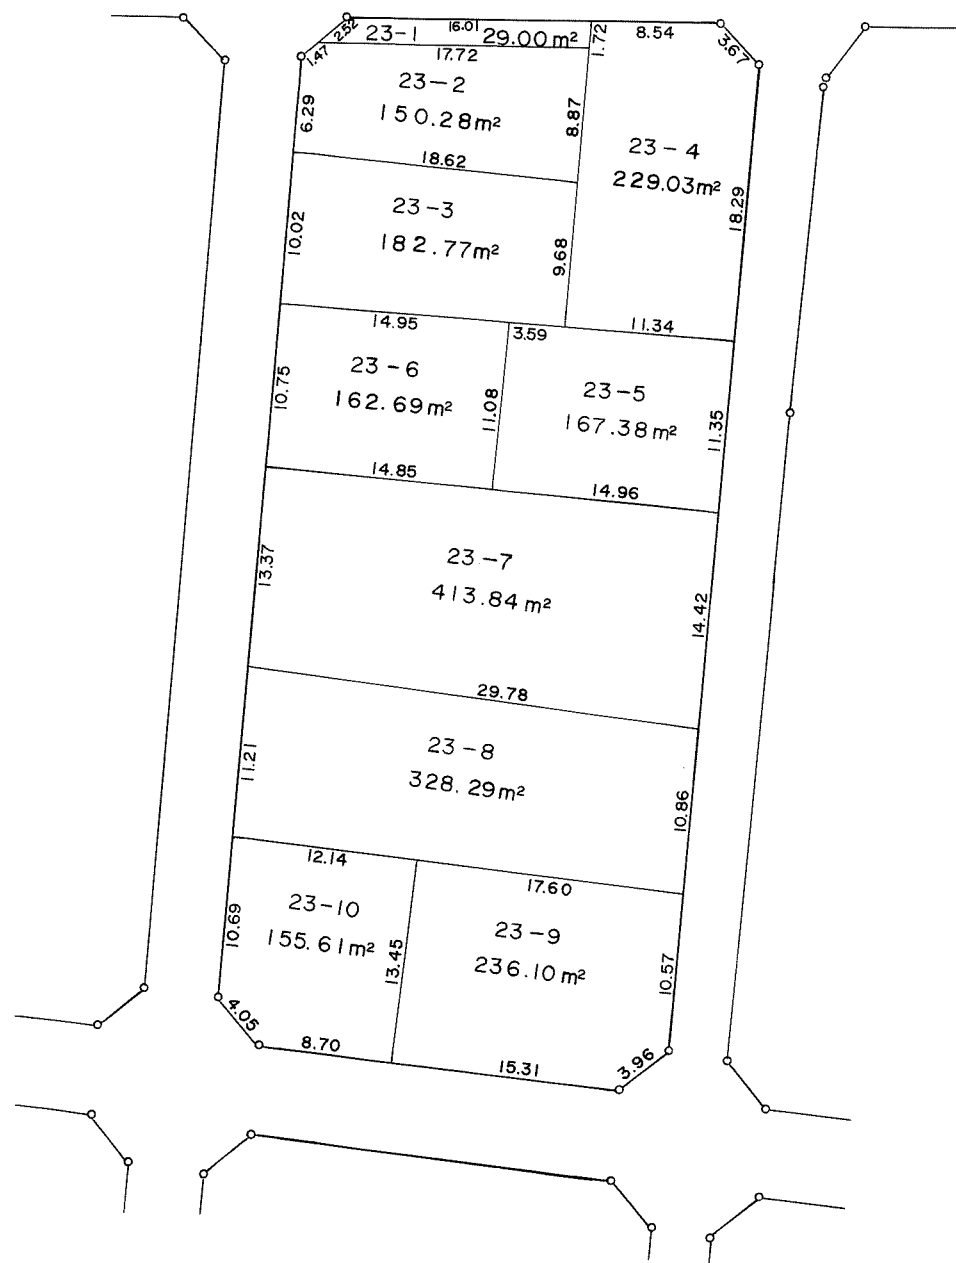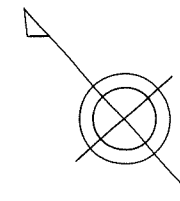




換地図 縮尺 1:500

所在 千葉市稲丘町24番

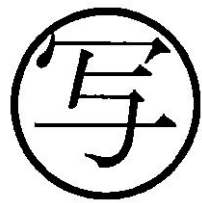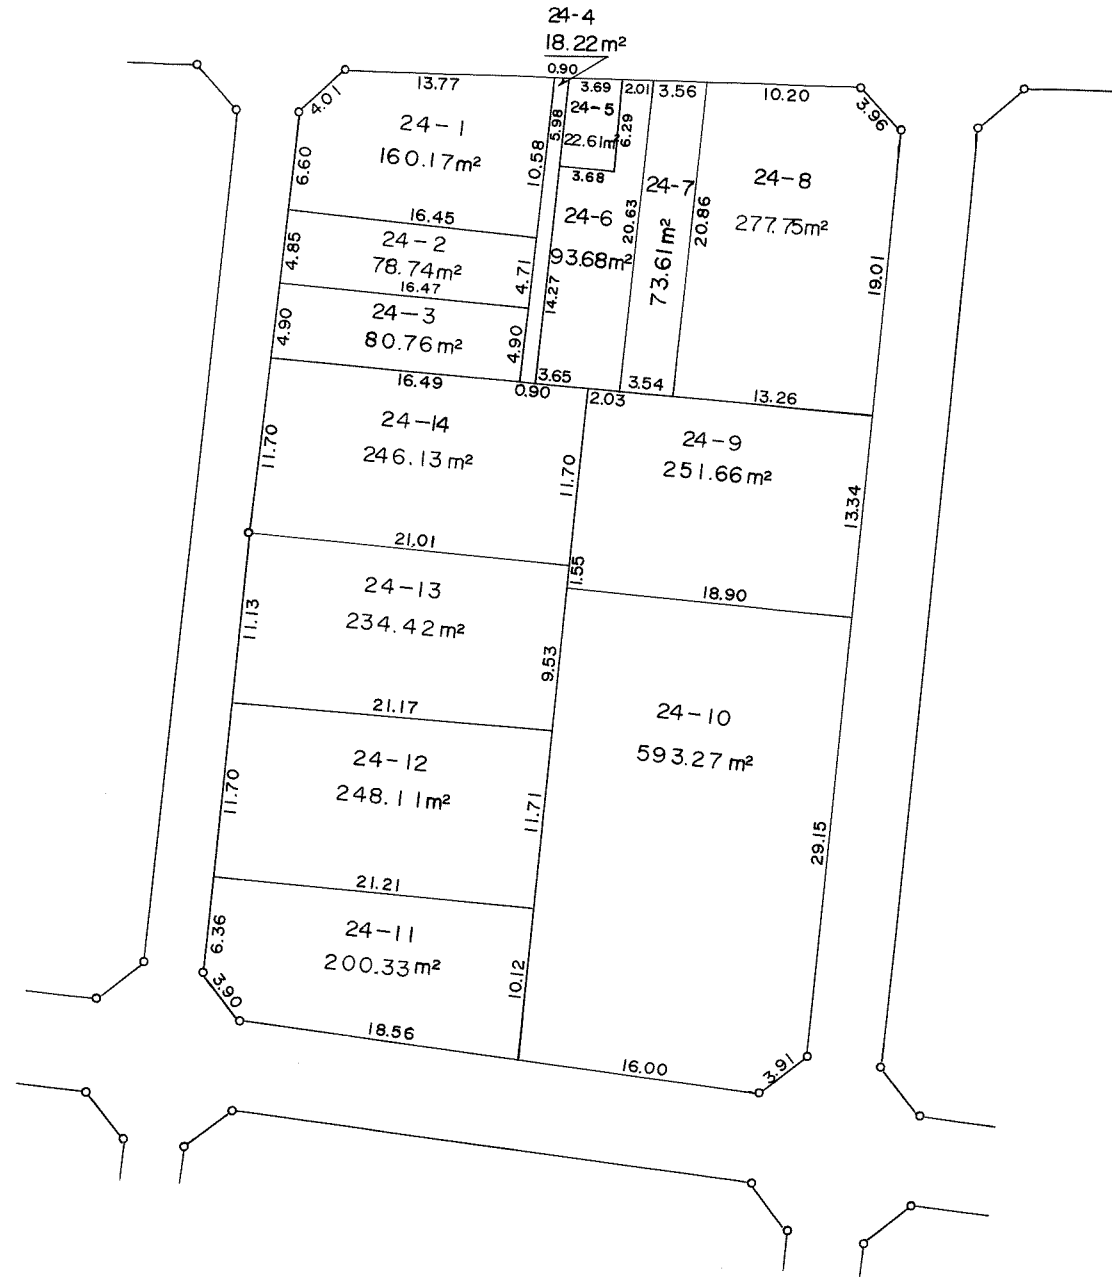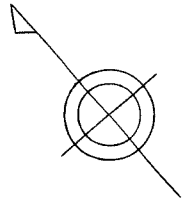




換地図 縮尺 1:500

所在 千葉市稲丘町25番

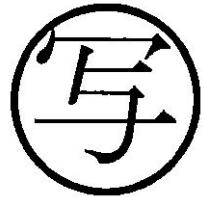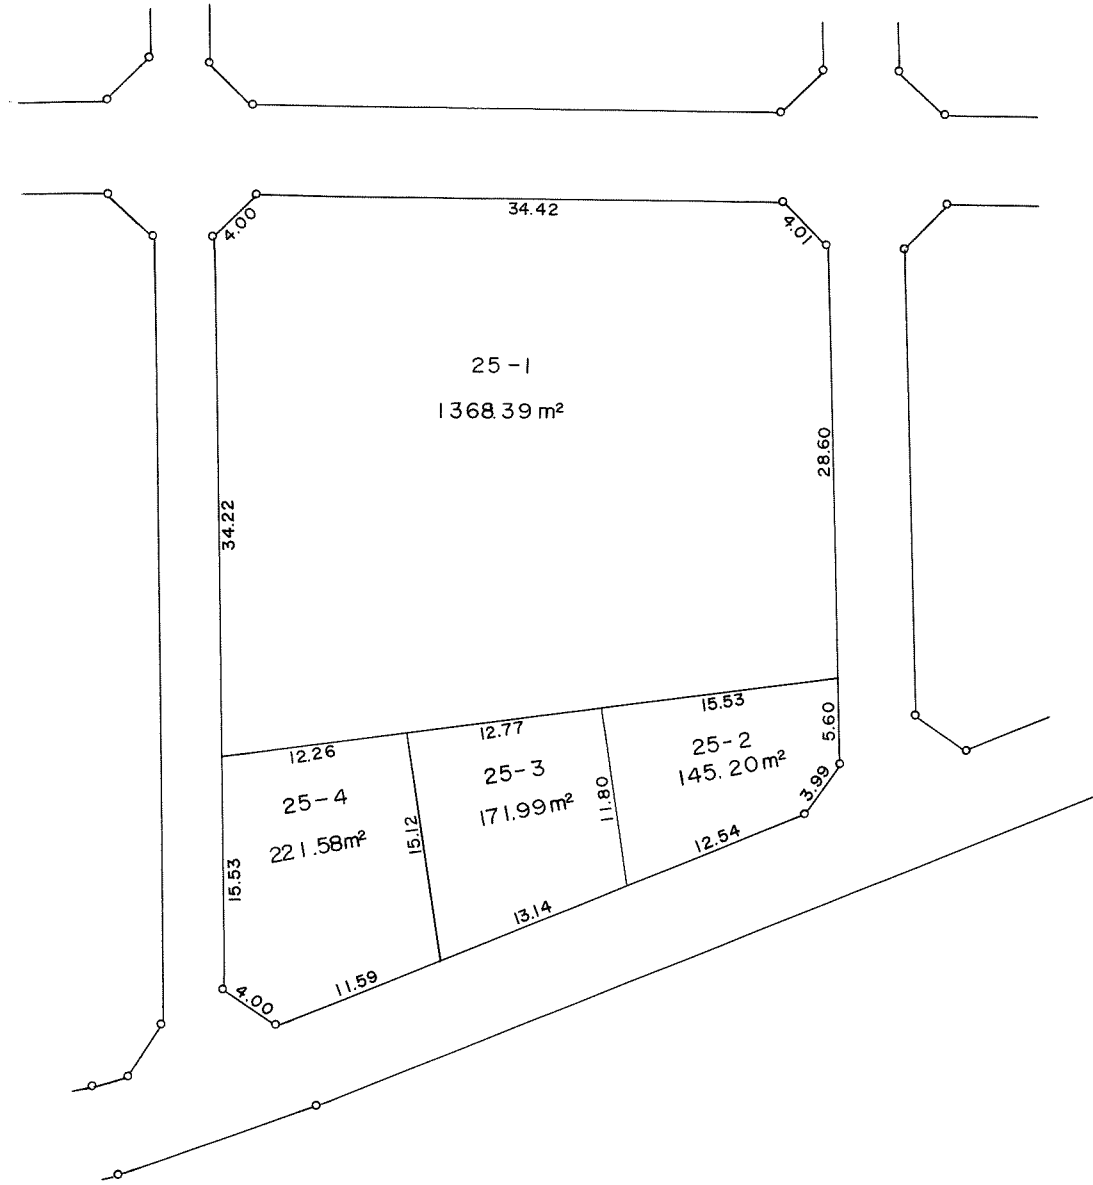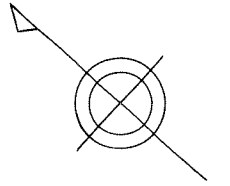




換地図 縮尺 1:500

所在 千葉市稲丘町26番

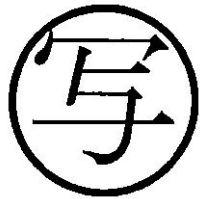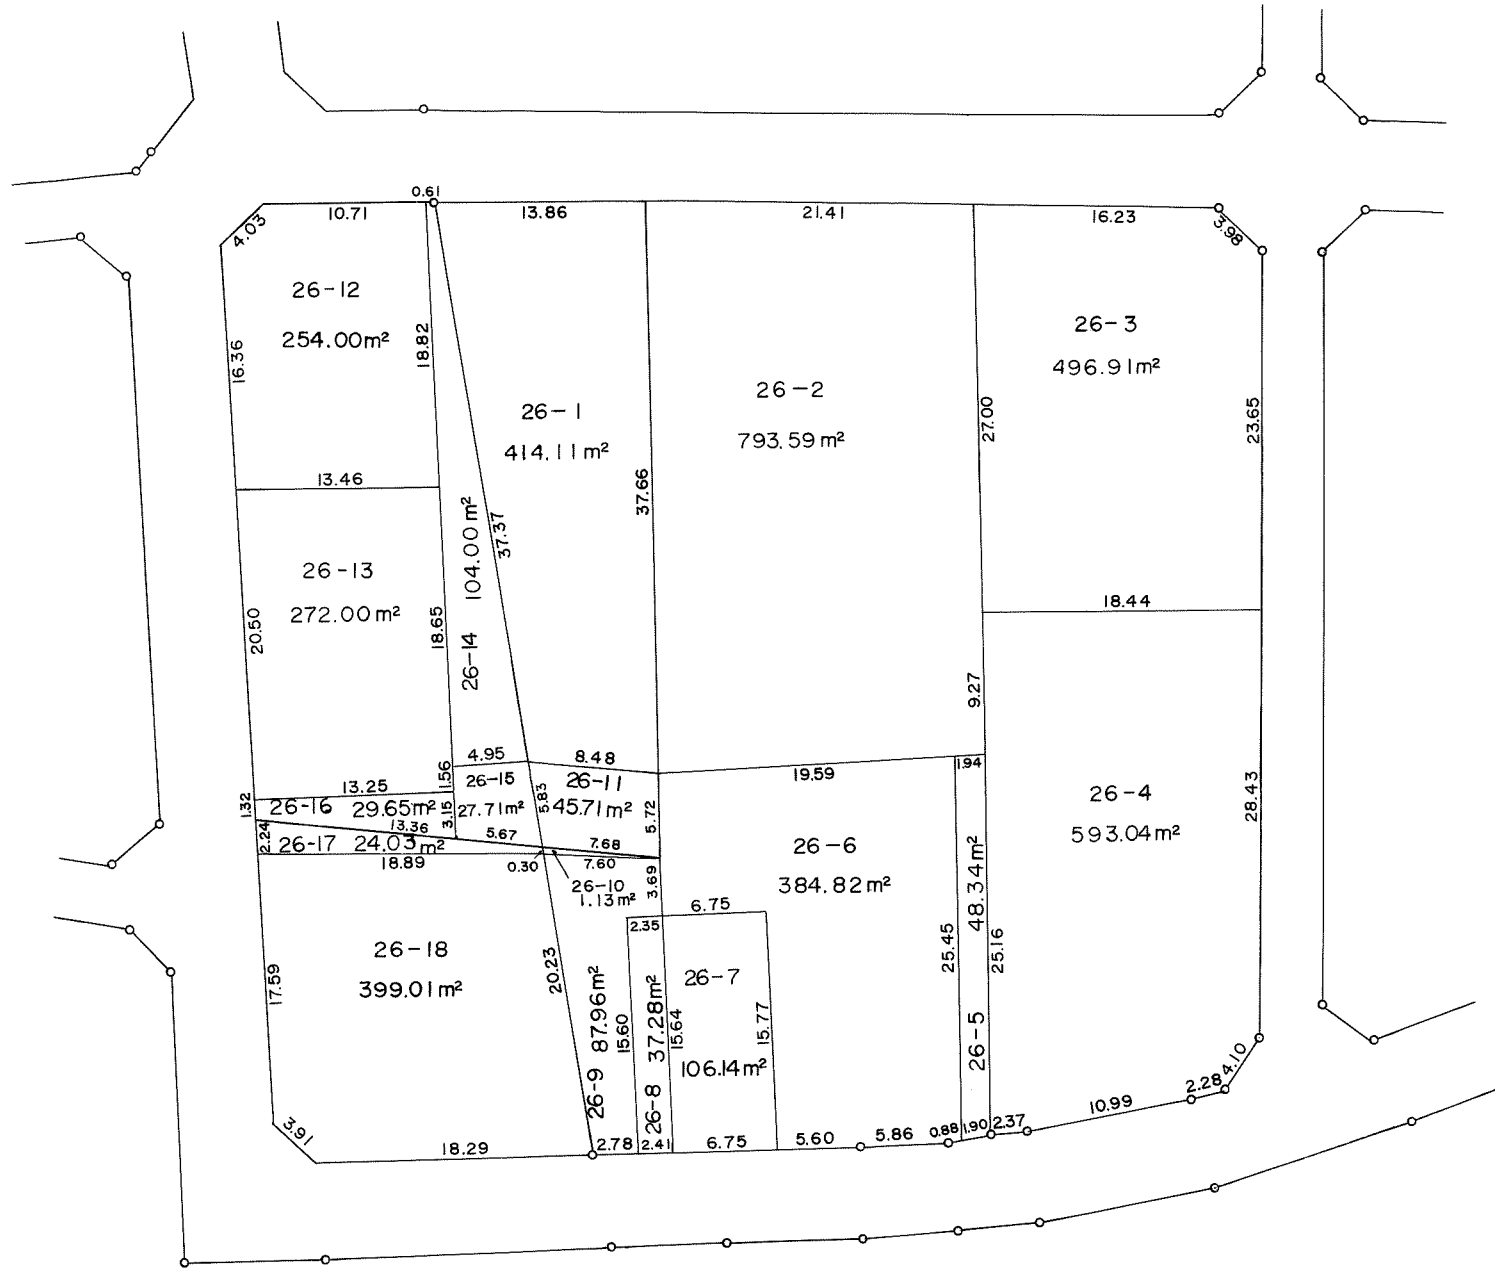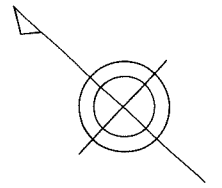




換地図 縮尺 1:500

所在 千葉市稲丘町27番

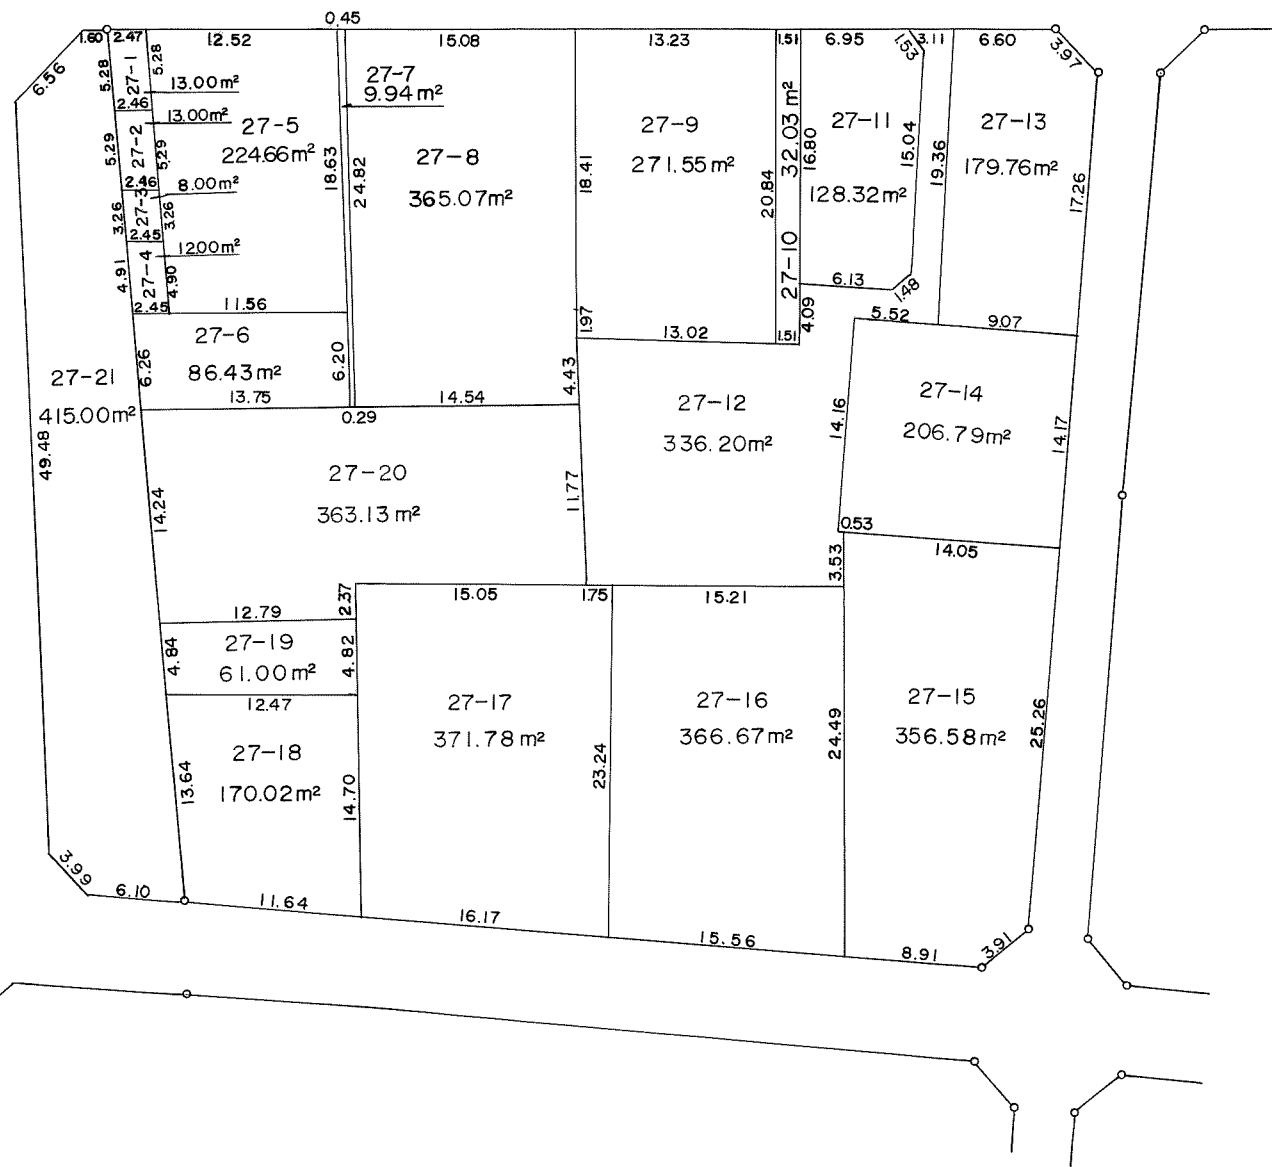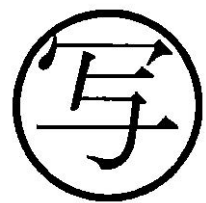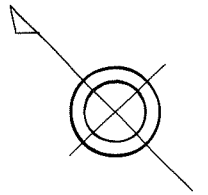



換地図 縮尺 1:500

所在 千葉市稲丘町28番

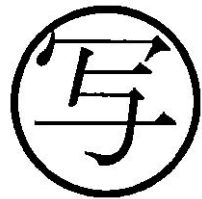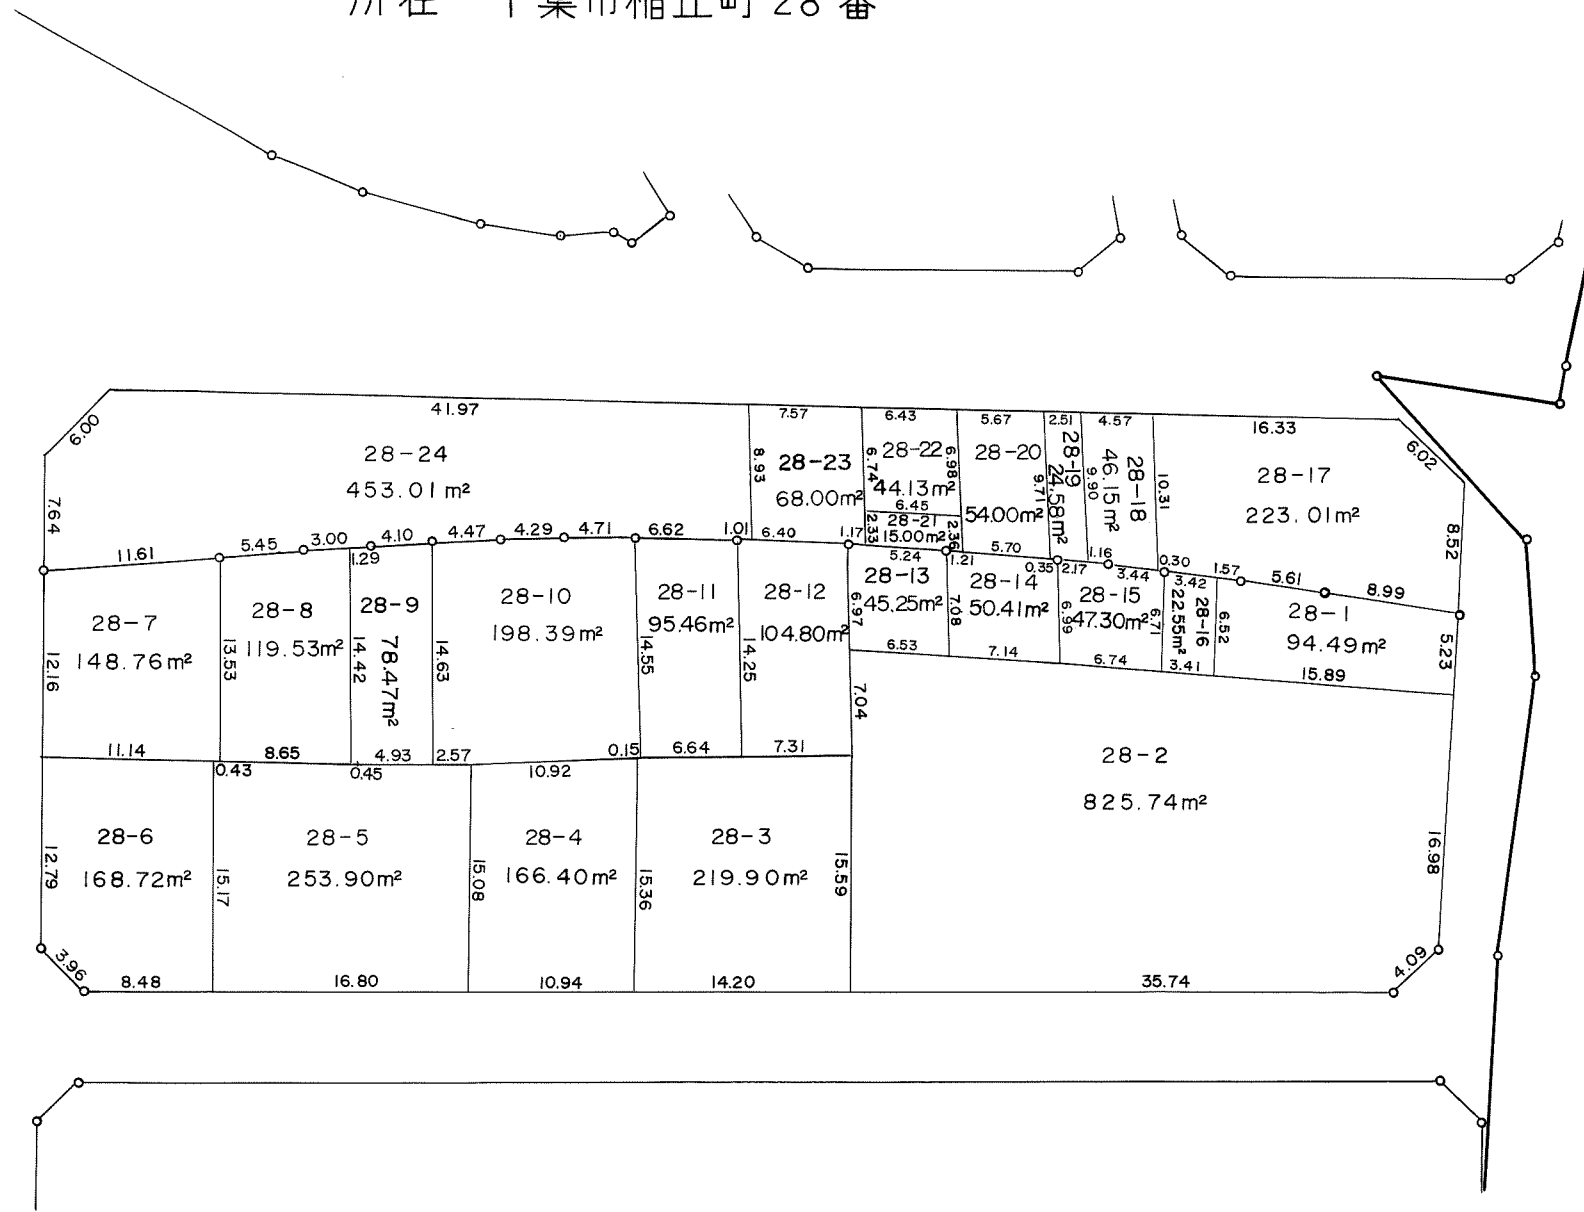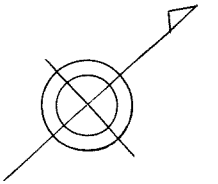




換地図 縮尺 1:500

所在 千葉市稲丘町29番

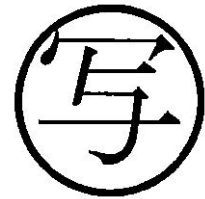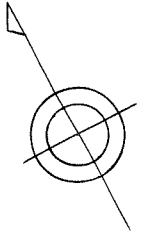




換地図 縮尺 1:500

所在 千葉市稲丘町 30番

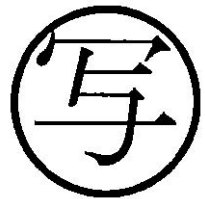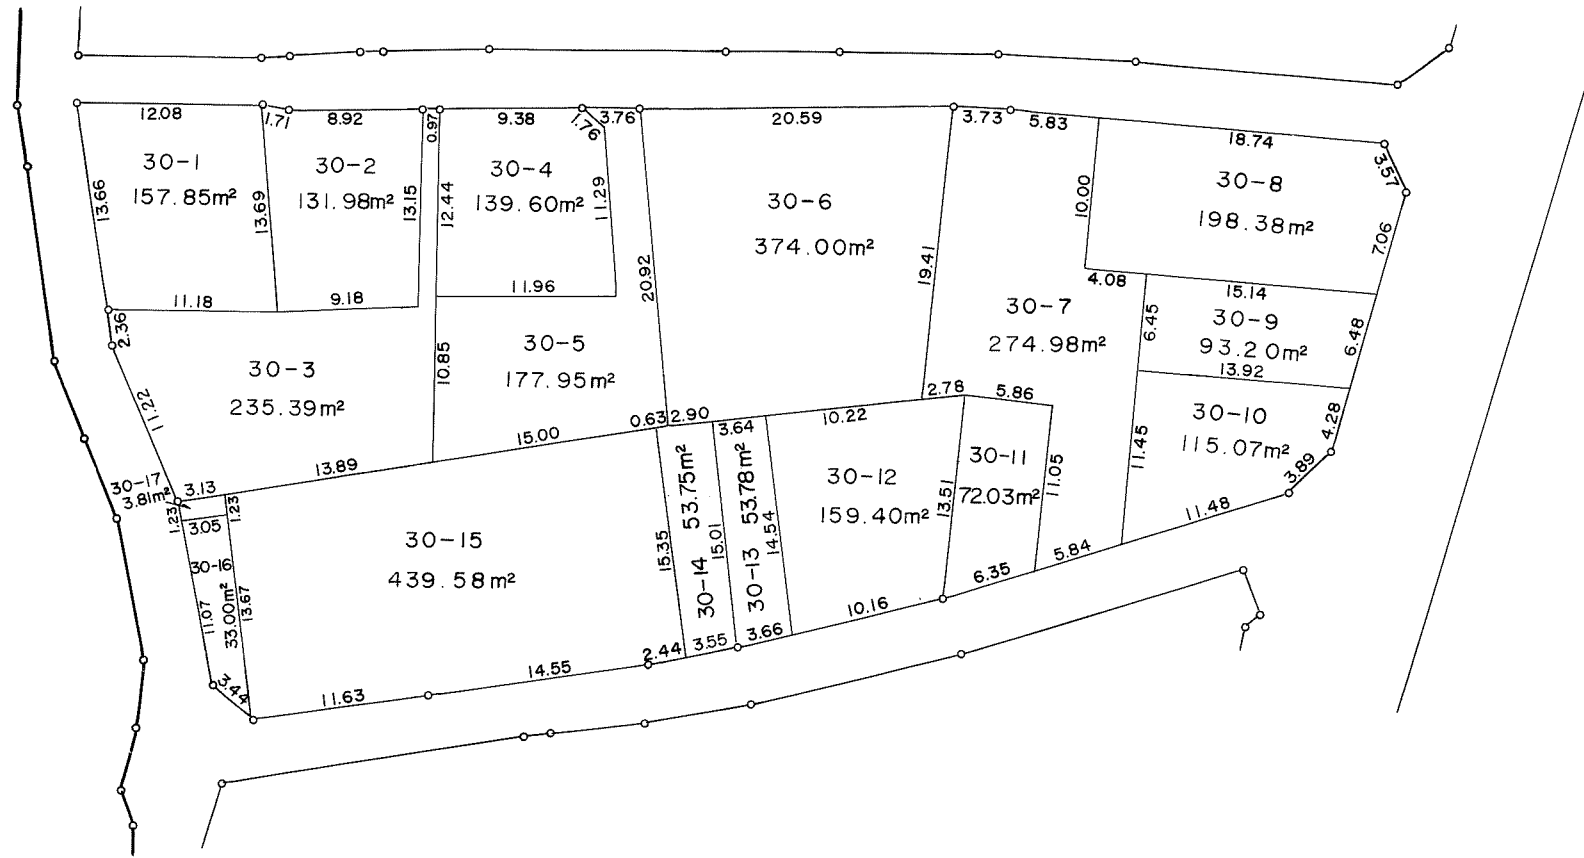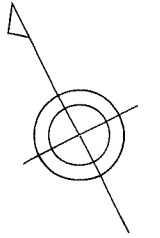




換地図 縮尺 1:500

所在 千葉市稲丘町31番

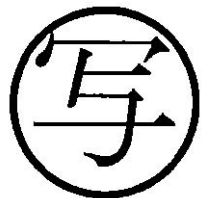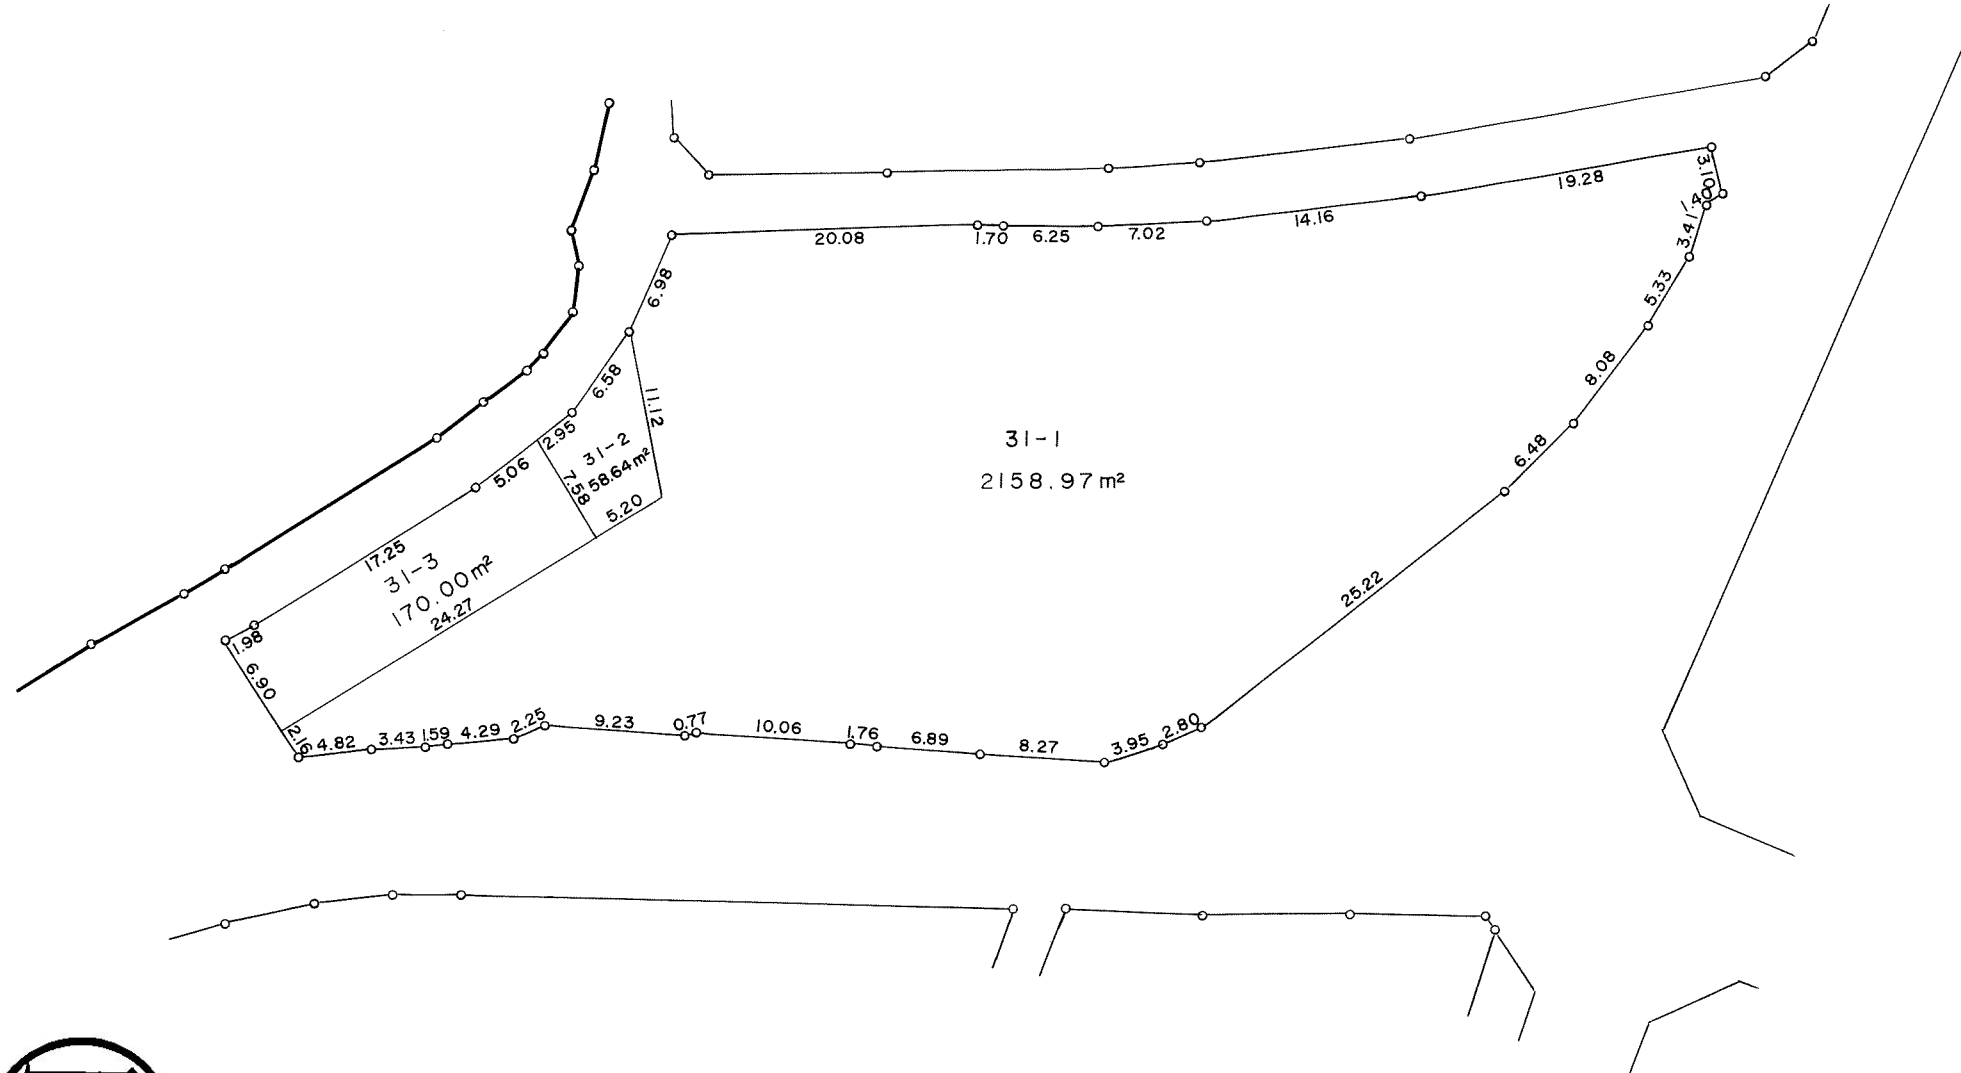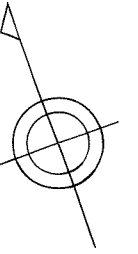




換地図 縮尺 1:500

所在 千葉市稲丘町32番

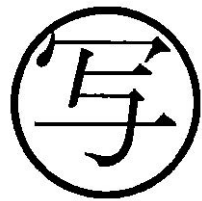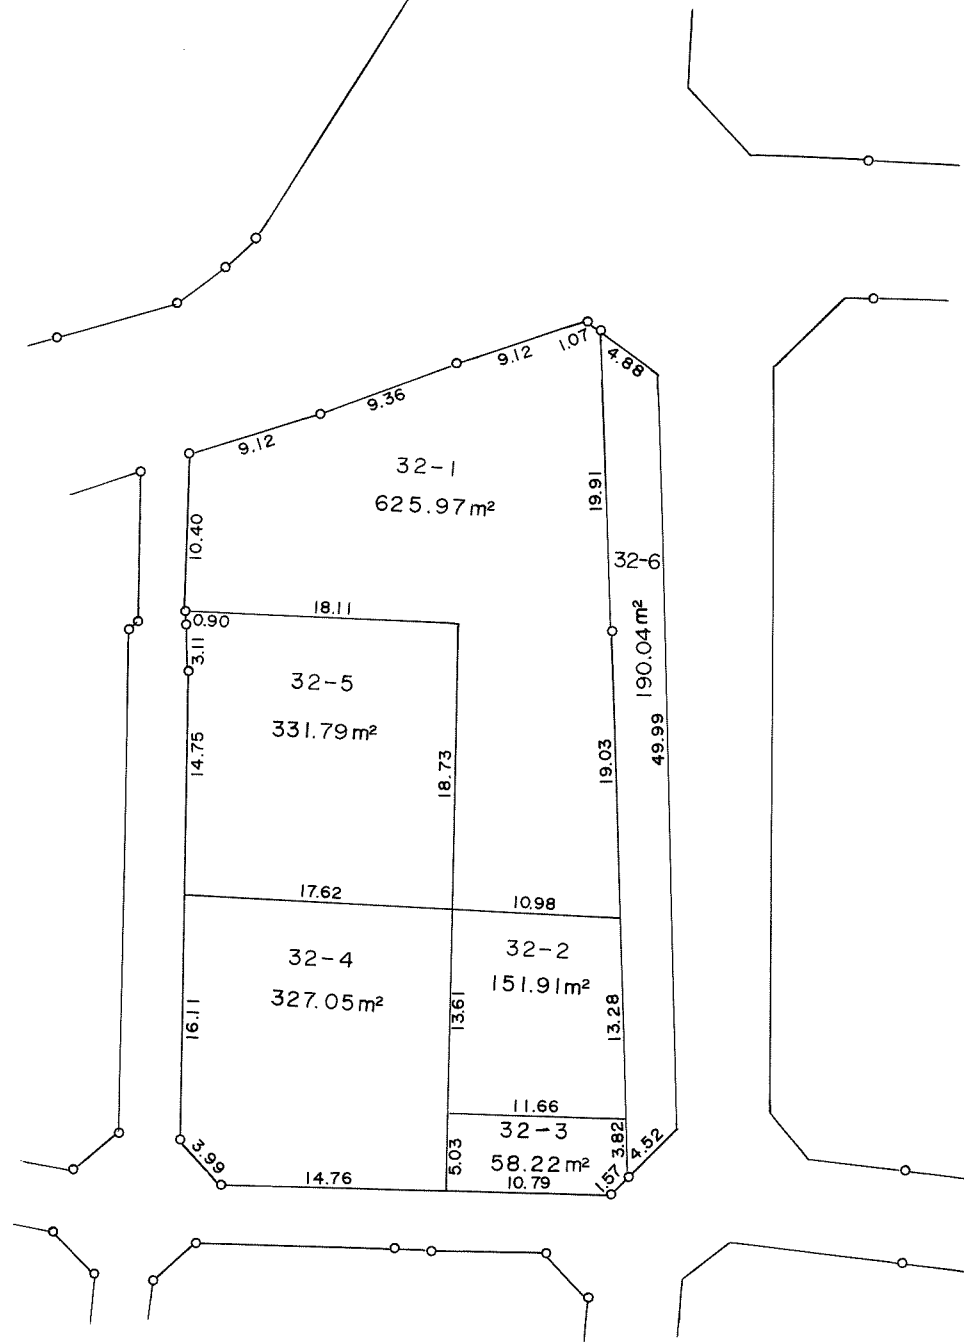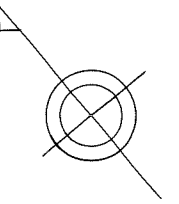


換地図 縮尺 1:500

所在 千葉市稲丘町33番

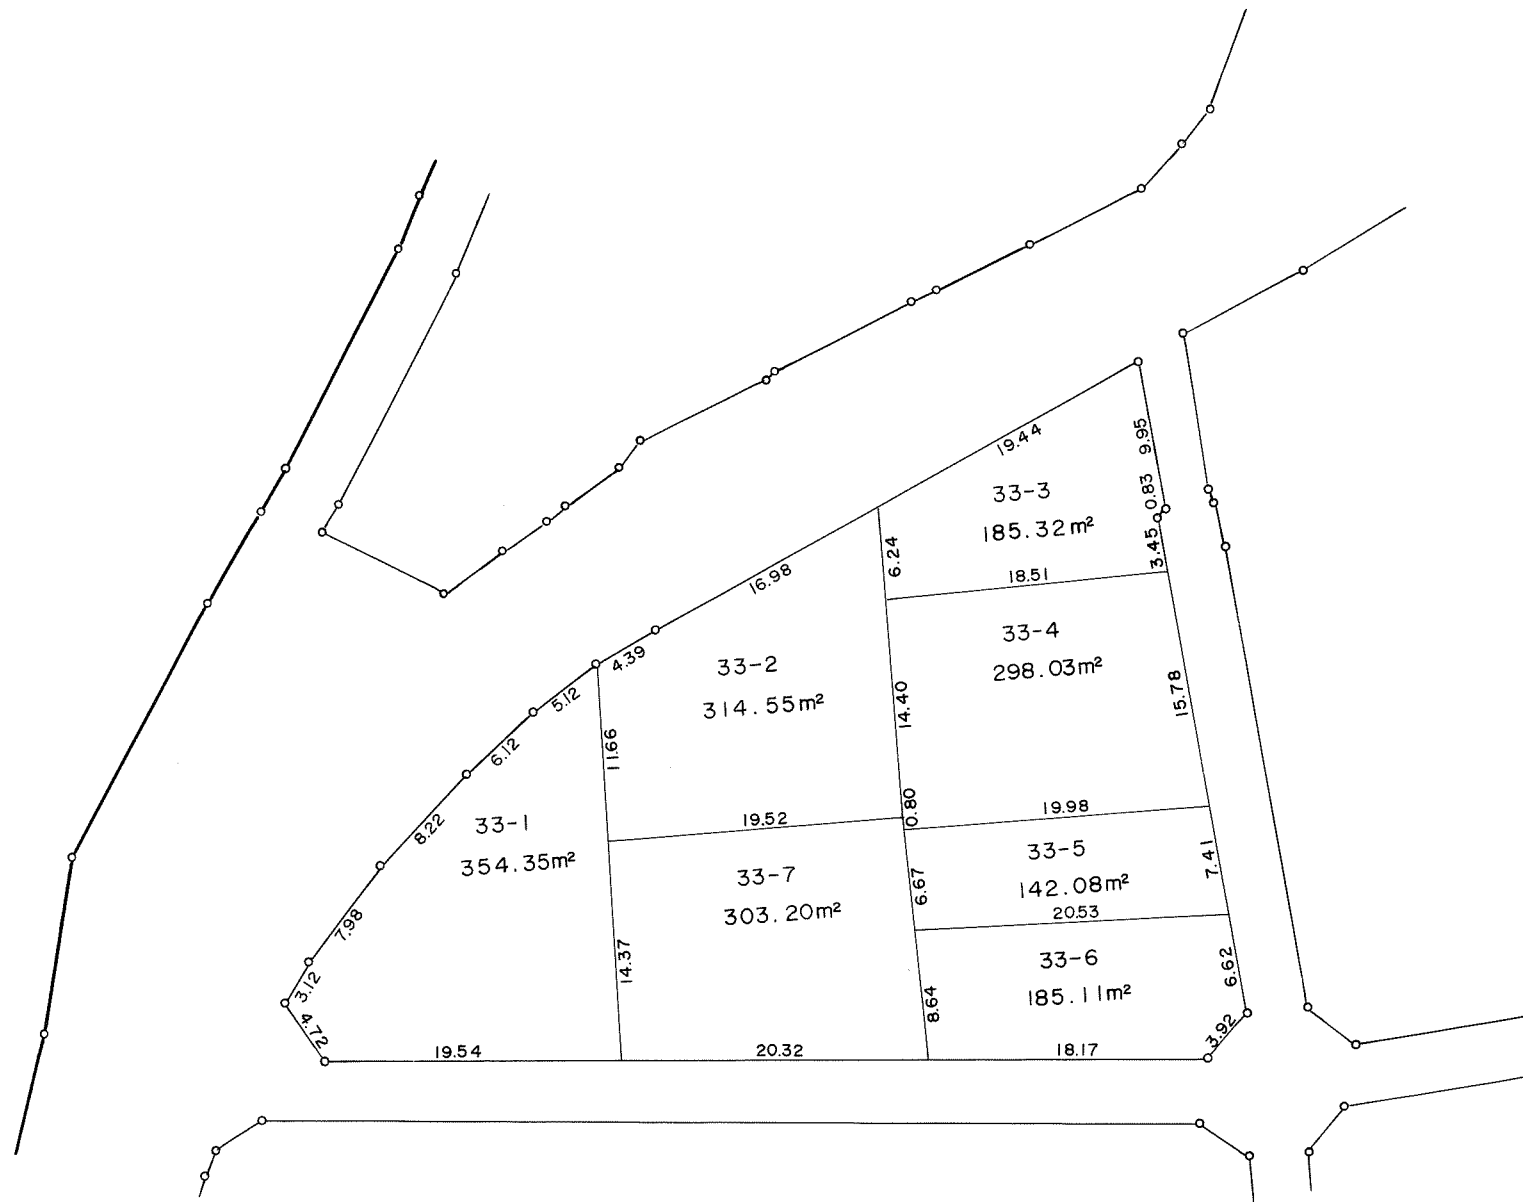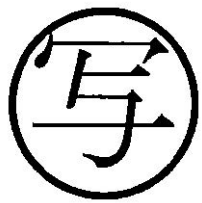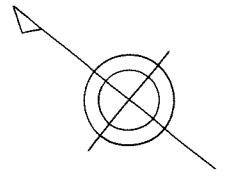

換地図 縮尺 1:500

所在 千葉市稲丘町34番・35番

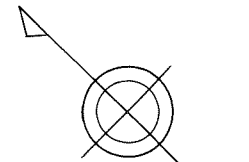

写

