
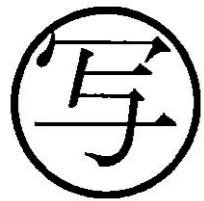
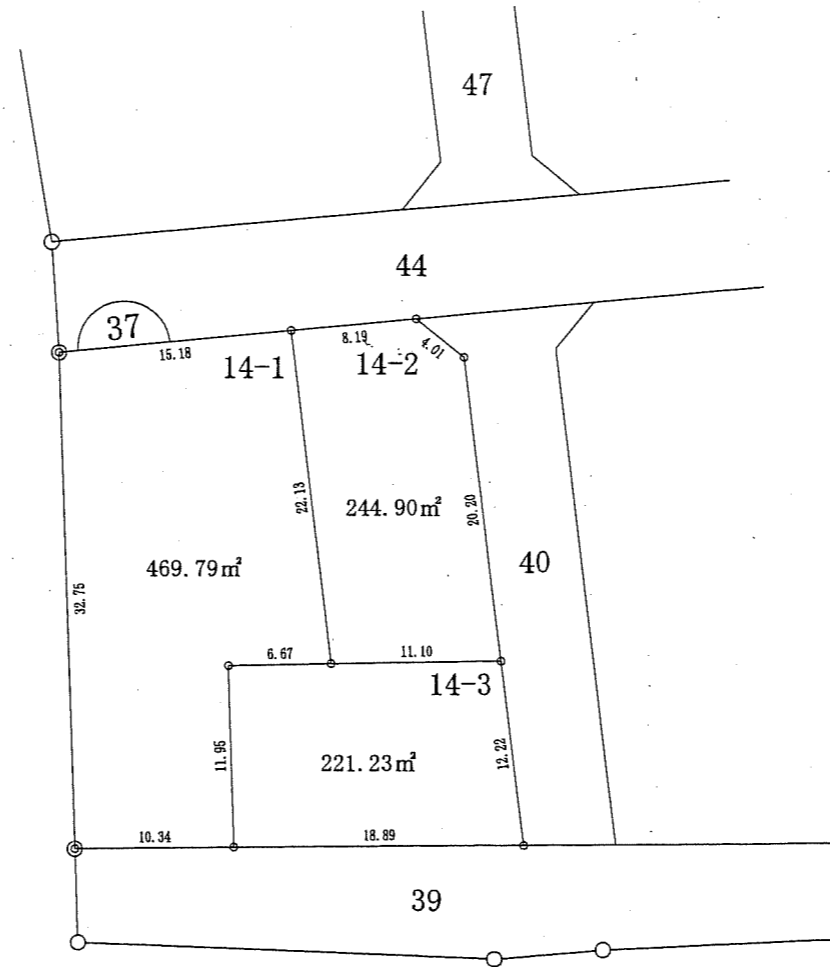


稻荷町二丁目



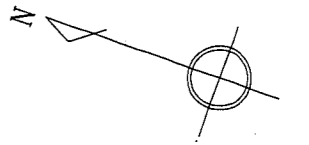


凡例	
地区界	—○—
町界	—●●●—
境界点	○
街区番号	①

12.00	12.00	1-1	地番
10.00	120.00m <sup>2</sup>	10.00	地積
12.00	12.00		辺長(m)

稻荷町二丁目

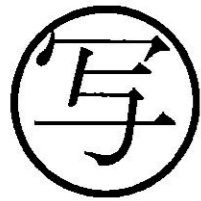
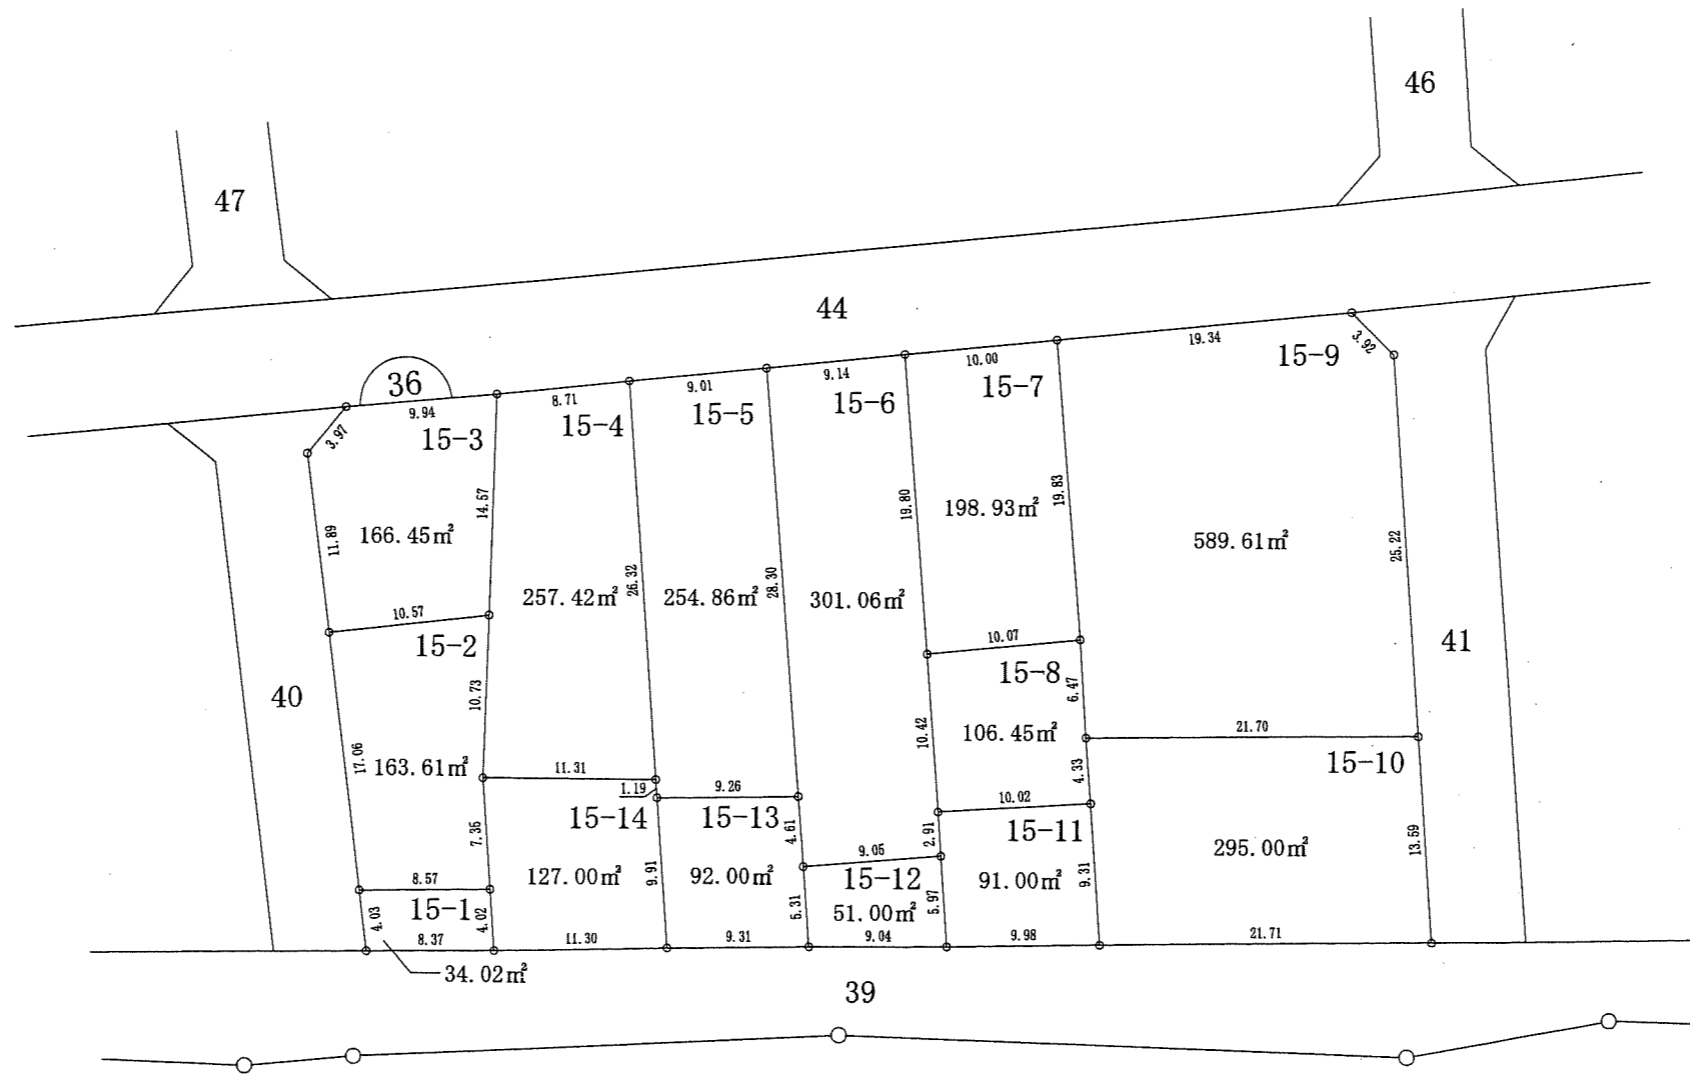
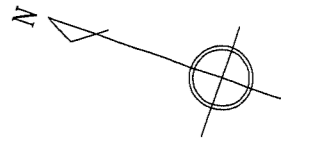


凡例	
地区界	—○—
町界	—●●●—
境界点	○
街区番号	①

12.00	1-1	地番
10.00	120.00m <sup>2</sup>	地積
12.00		辺長(m)

稻荷町二丁目

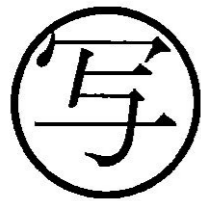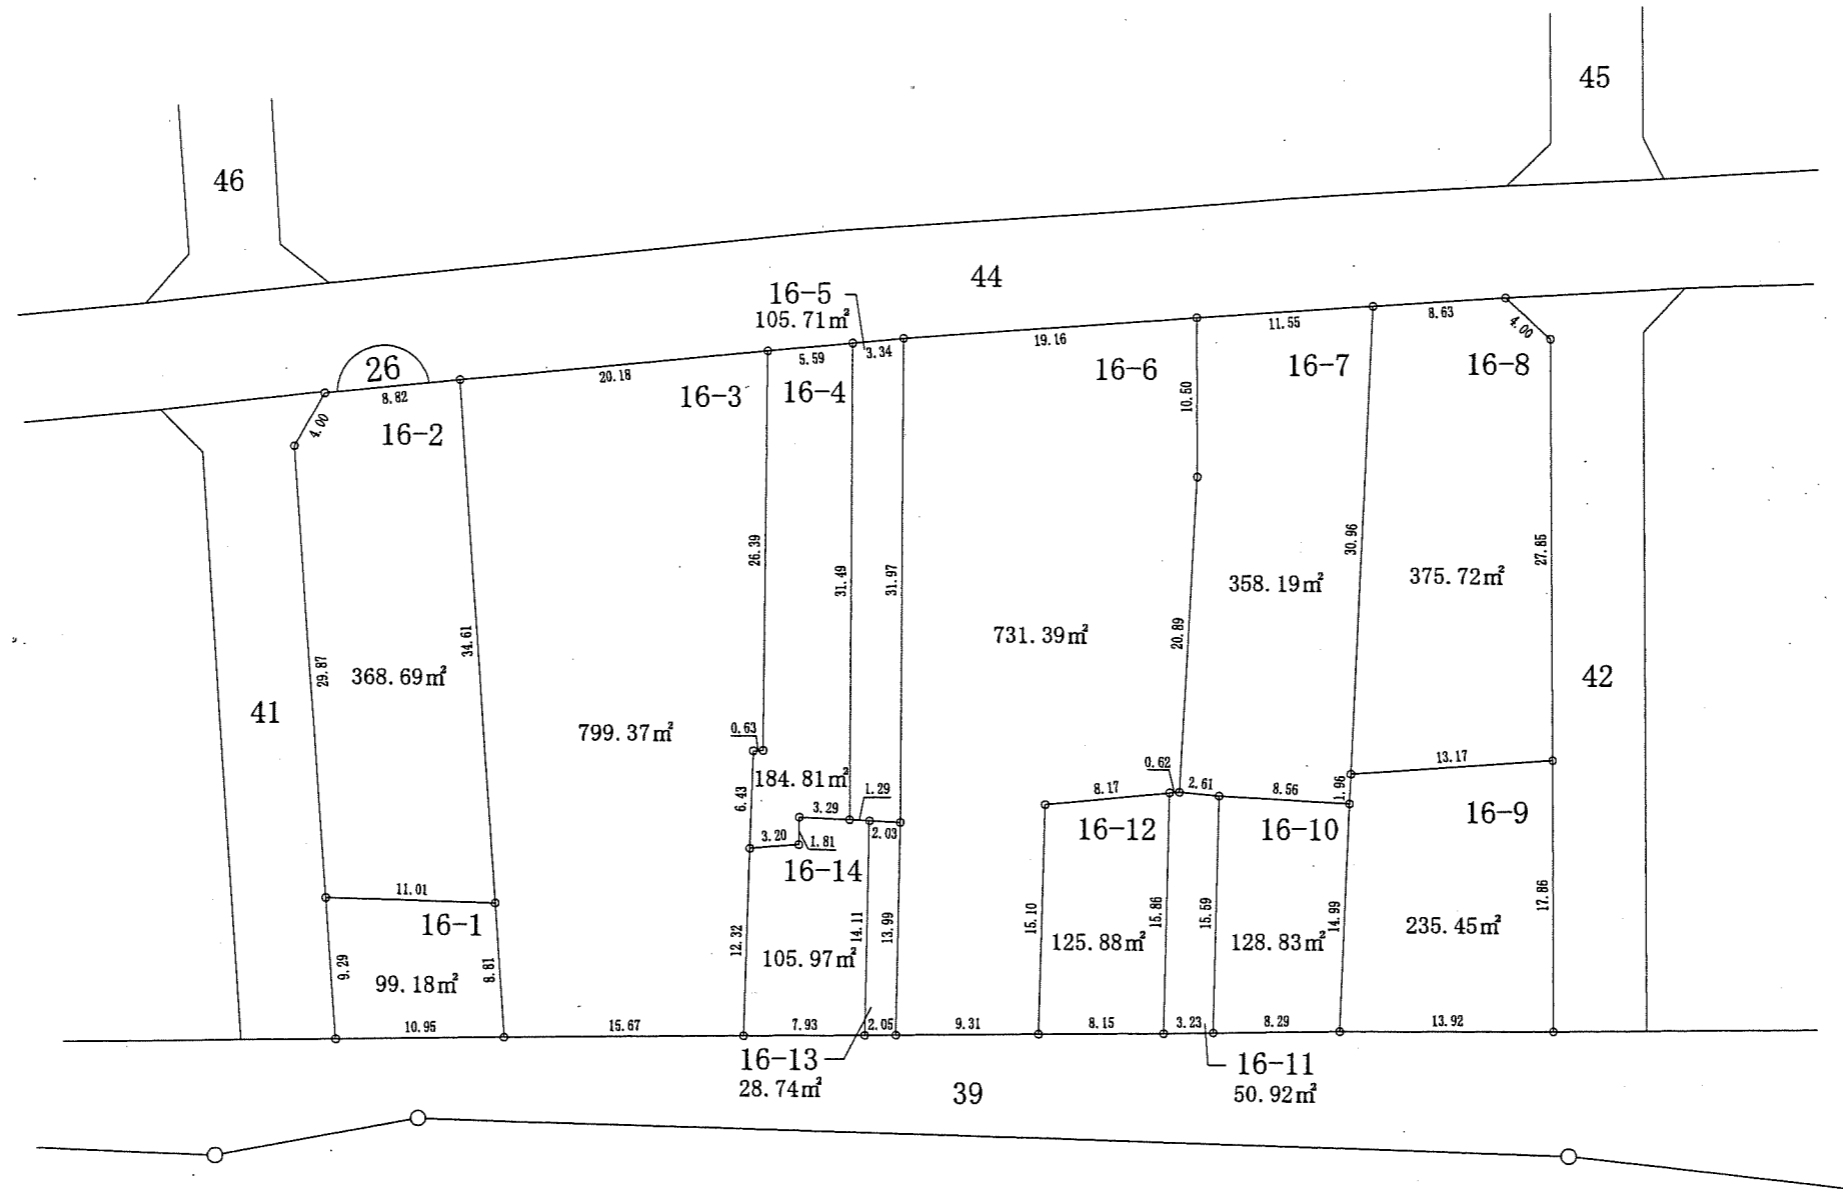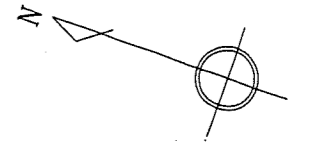



凡例	
地区界	—○—
町界	—●—
境界点	○
街区番号	①

12.00	12.00	1-1	地番
10.00	120.00m <sup>2</sup>		地積
12.00			辺長(m)

稲荷町二丁目

稲荷町三丁目

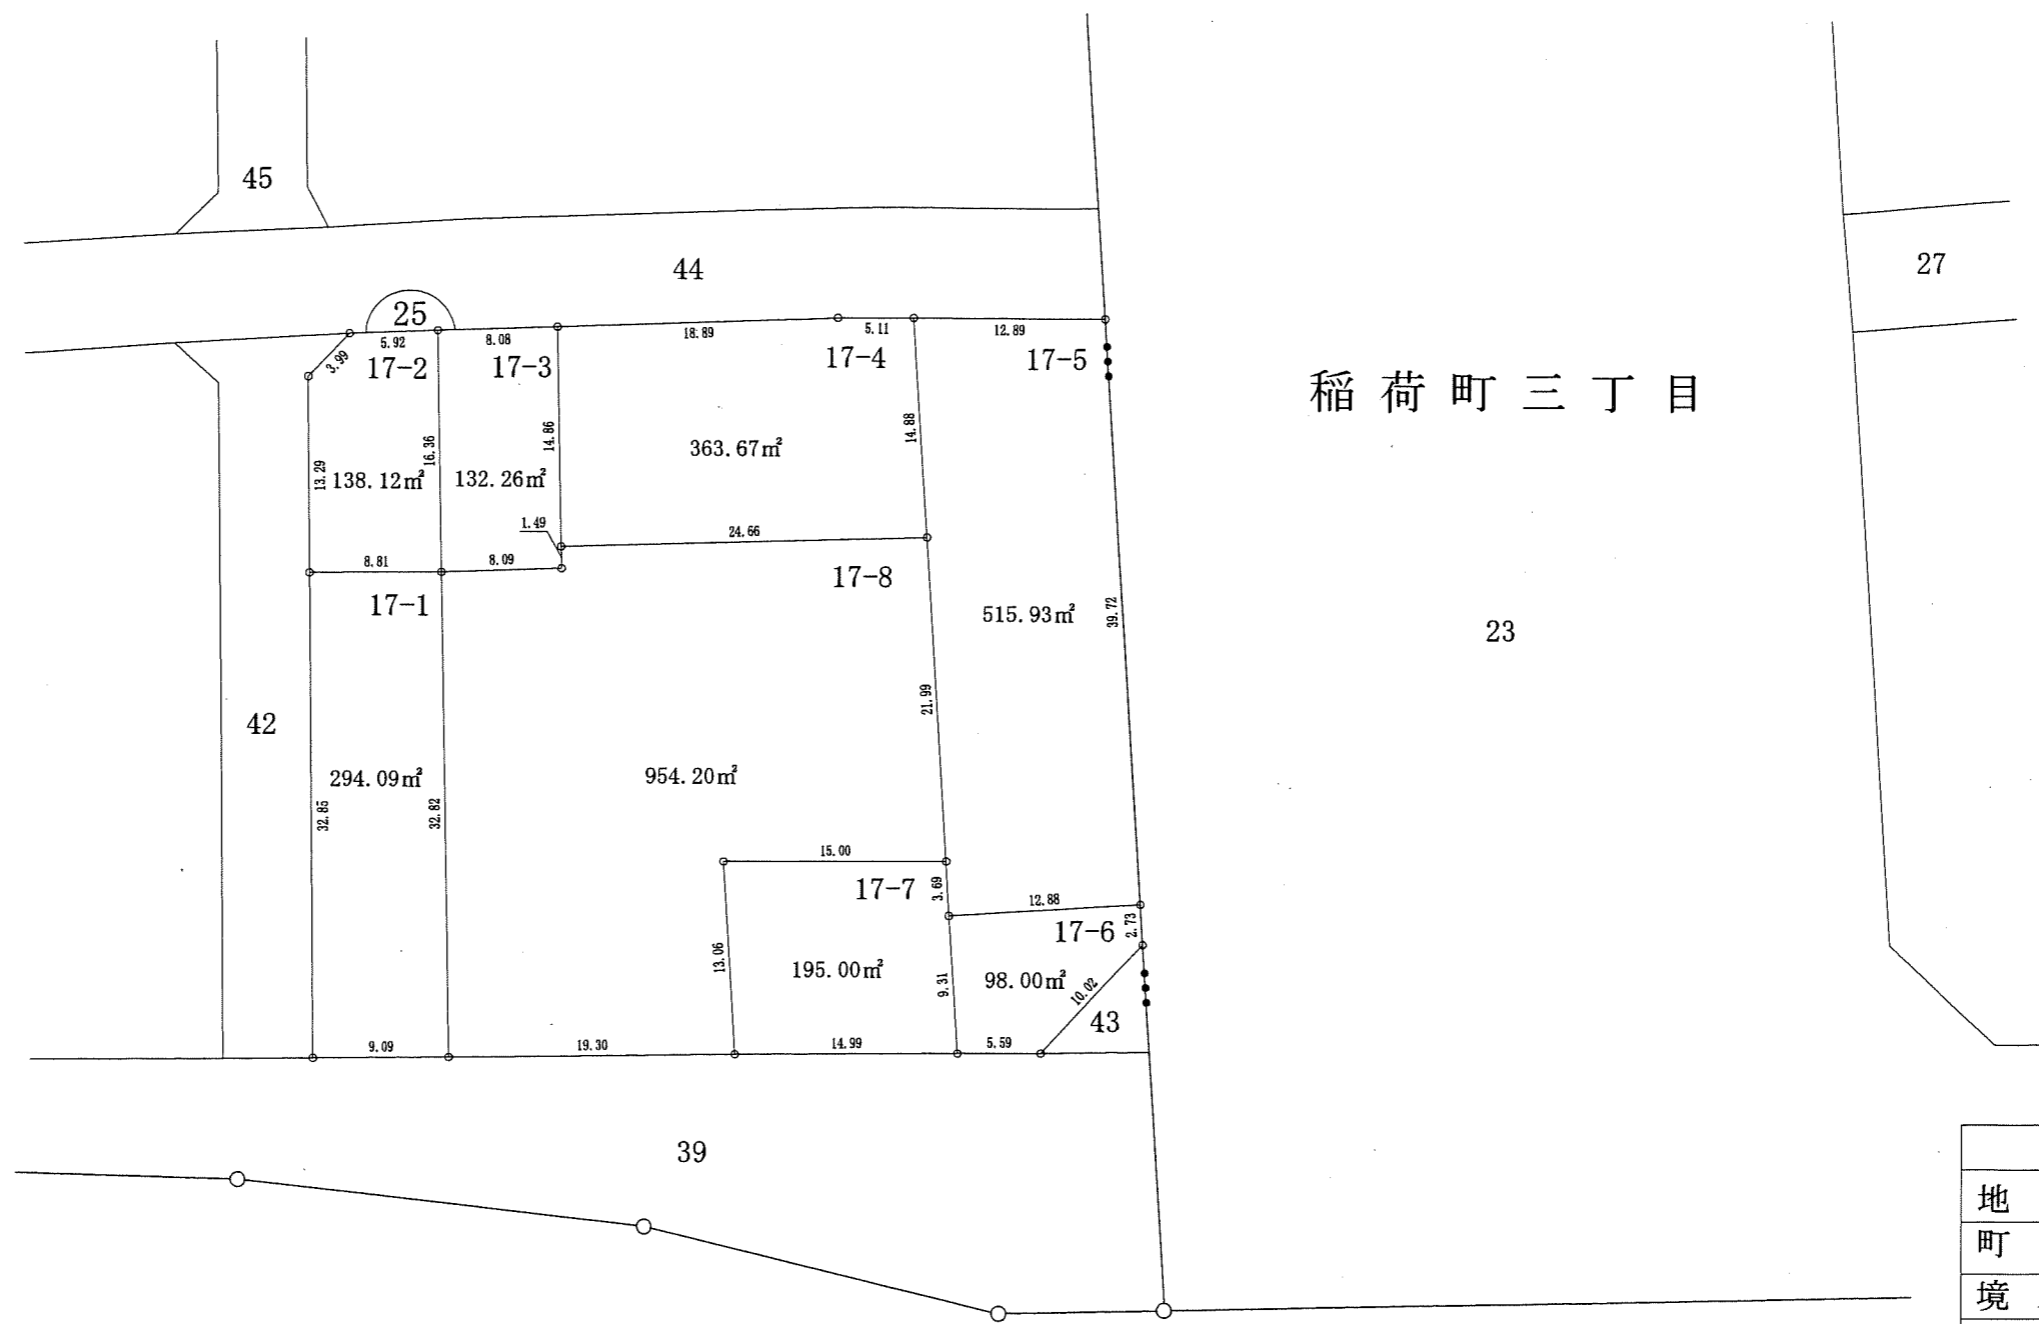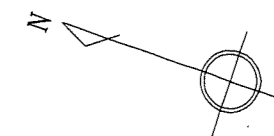



写

凡例	
地区界	—○—
町界	—●●—
境界点	○
街区番号	①


12.00	12.00	1-1	地番
10.00	10.00	120.00m <sup>2</sup>	地積
12.00	12.00	—	辺長(m)

稻荷町二丁目

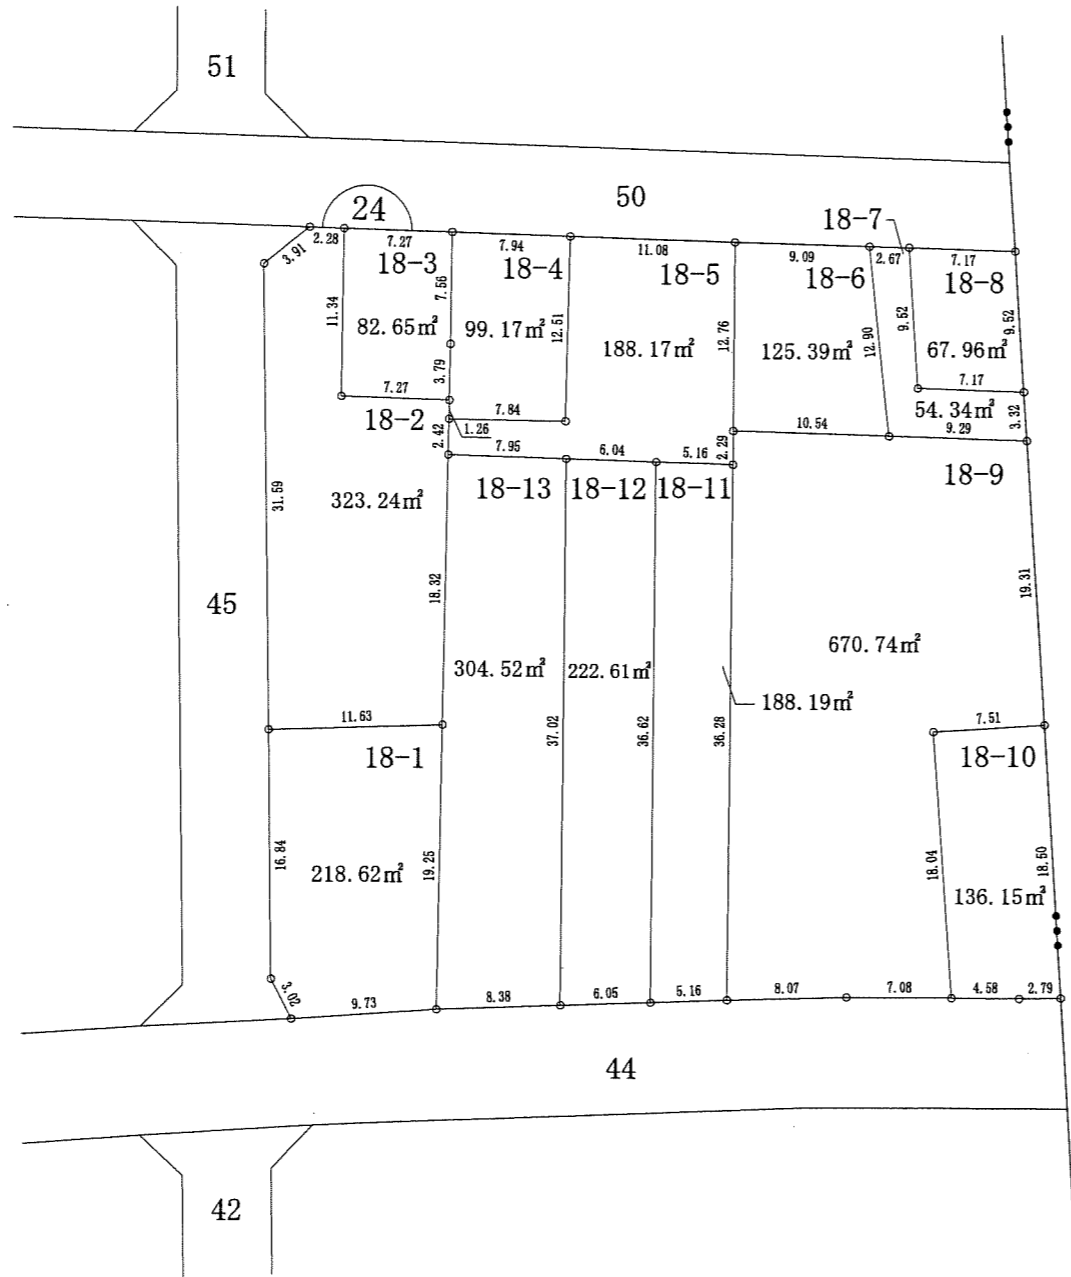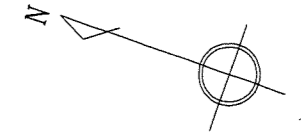

稻荷町三丁目

23



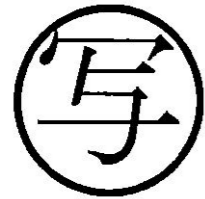


凡例	
地区界	—○—
町界	—●●—
境界点	○
街区番号	①

12.00	10.00	12.00	10.00	地番
1-1				地積
120.00m²				地積
—				辺長(m)

稲荷町二丁目

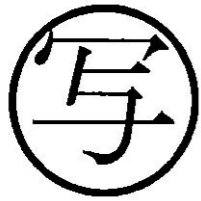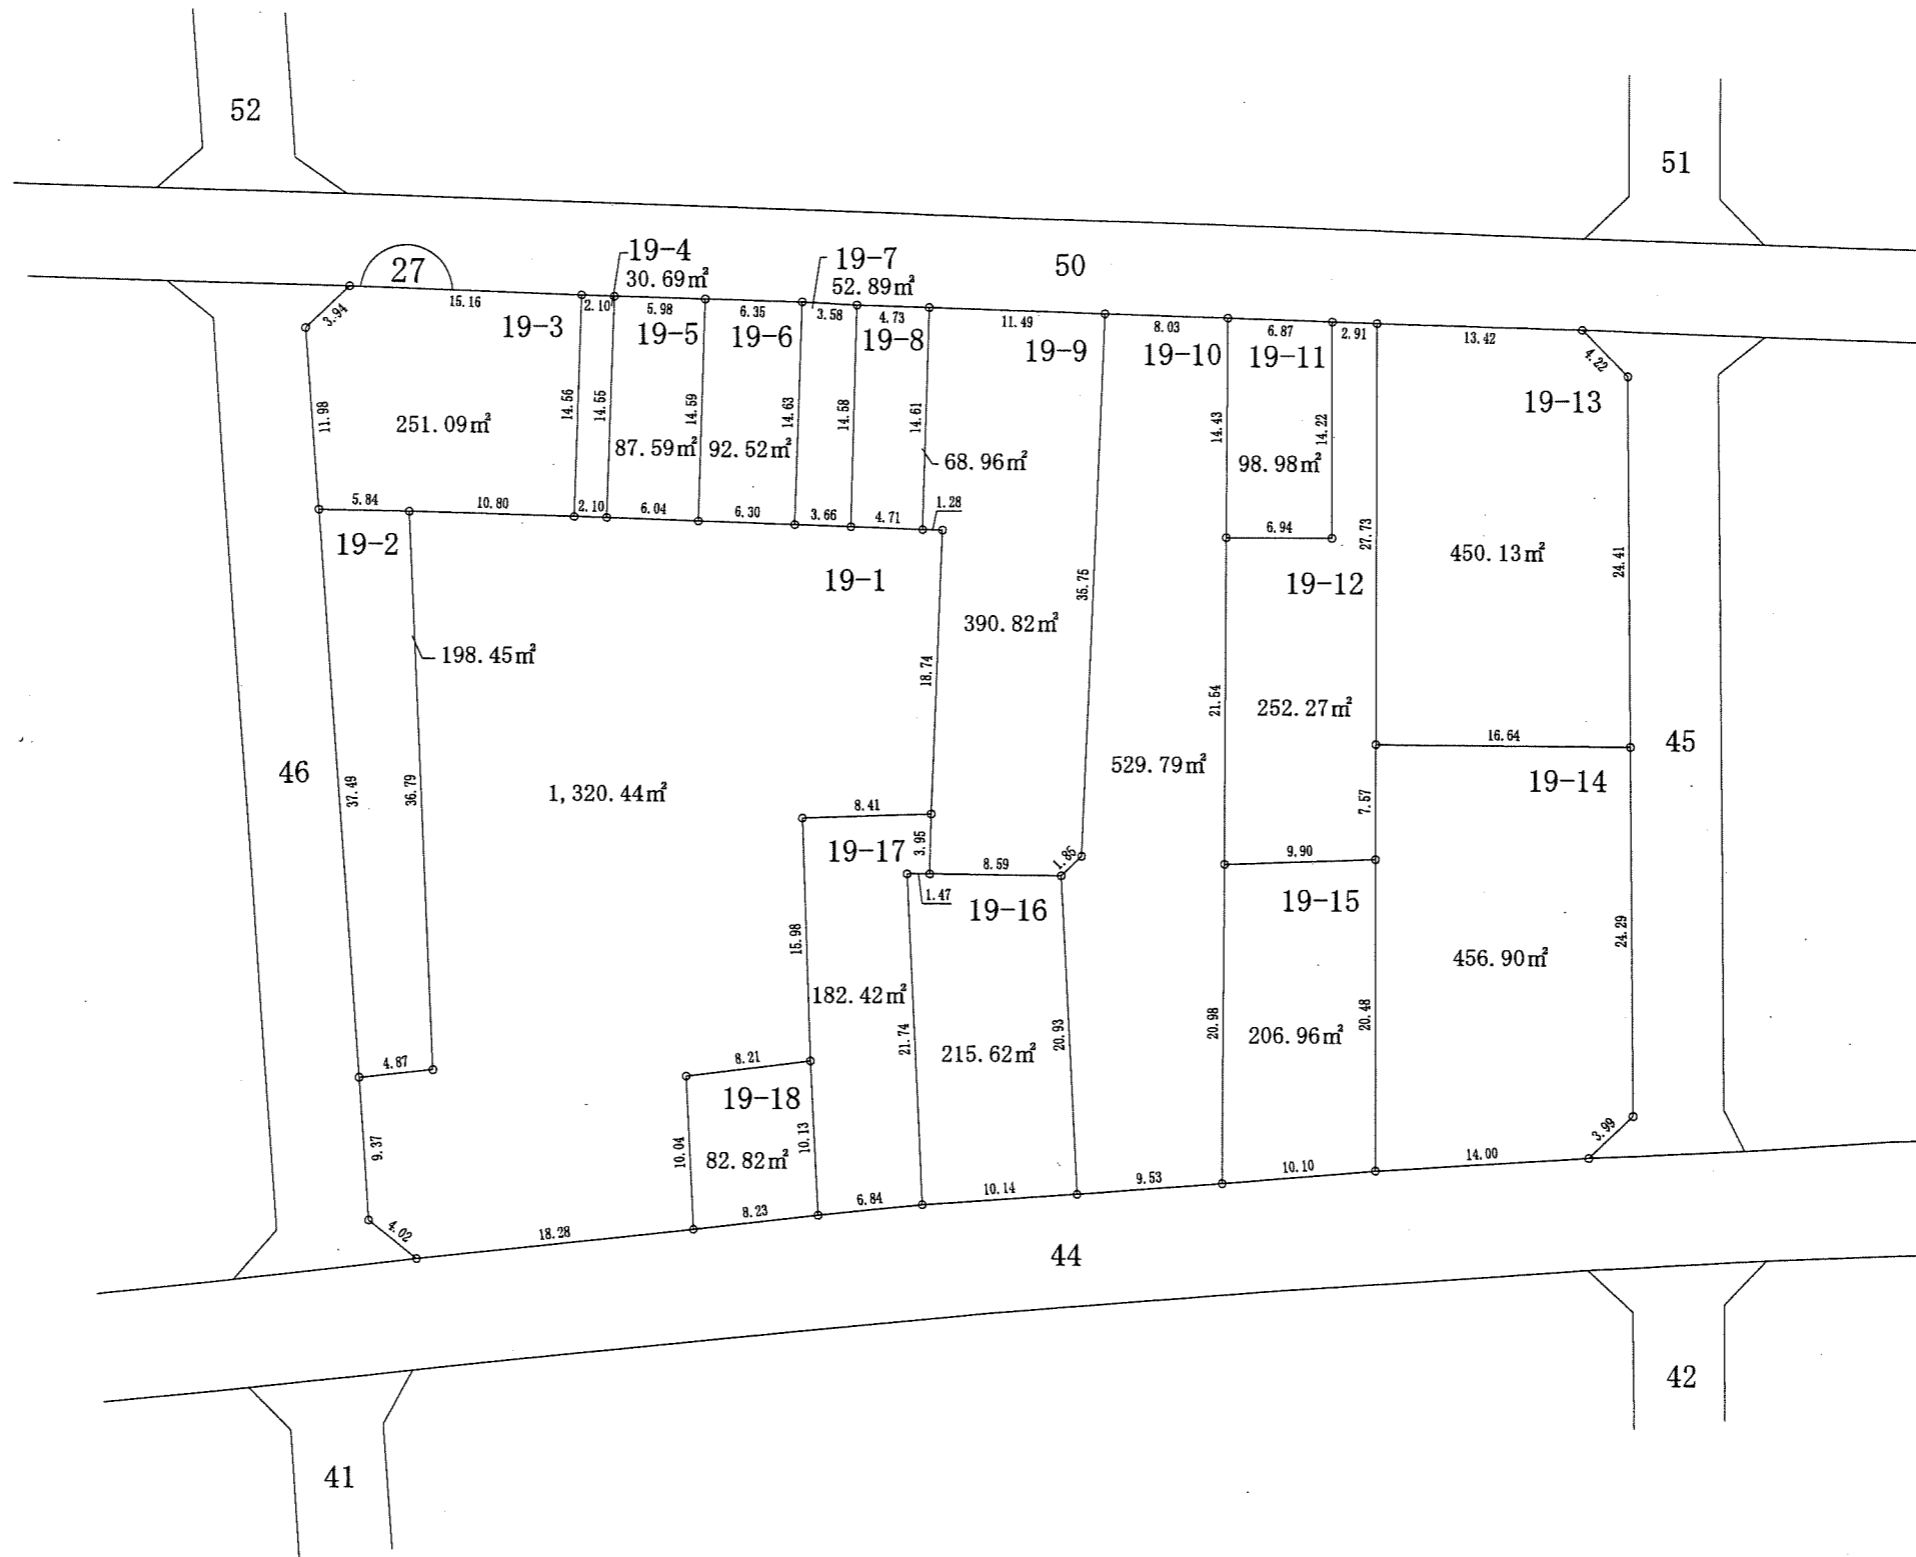
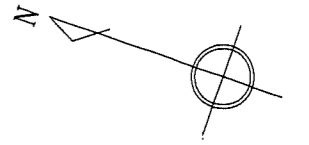


凡例	
地区界	—○—
町界	—●●—
境界点	○
街区番号	⌒

12.00	1-1	地番
10.00	120.00m <sup>2</sup>	地積
12.00		辺長(m)

稲荷町二丁目


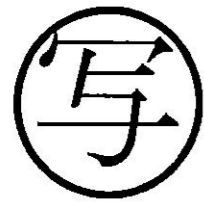
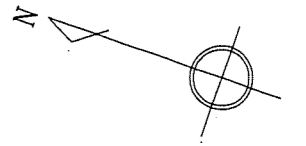


凡例	
地区界	—○—
町界	—●●●—
境界点	○
街区番号	⌒

12.00	1-1	地番
10.00	120.00m <sup>2</sup>	地積
12.00		辺長(m)

稻荷町二丁目

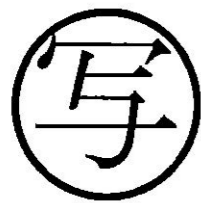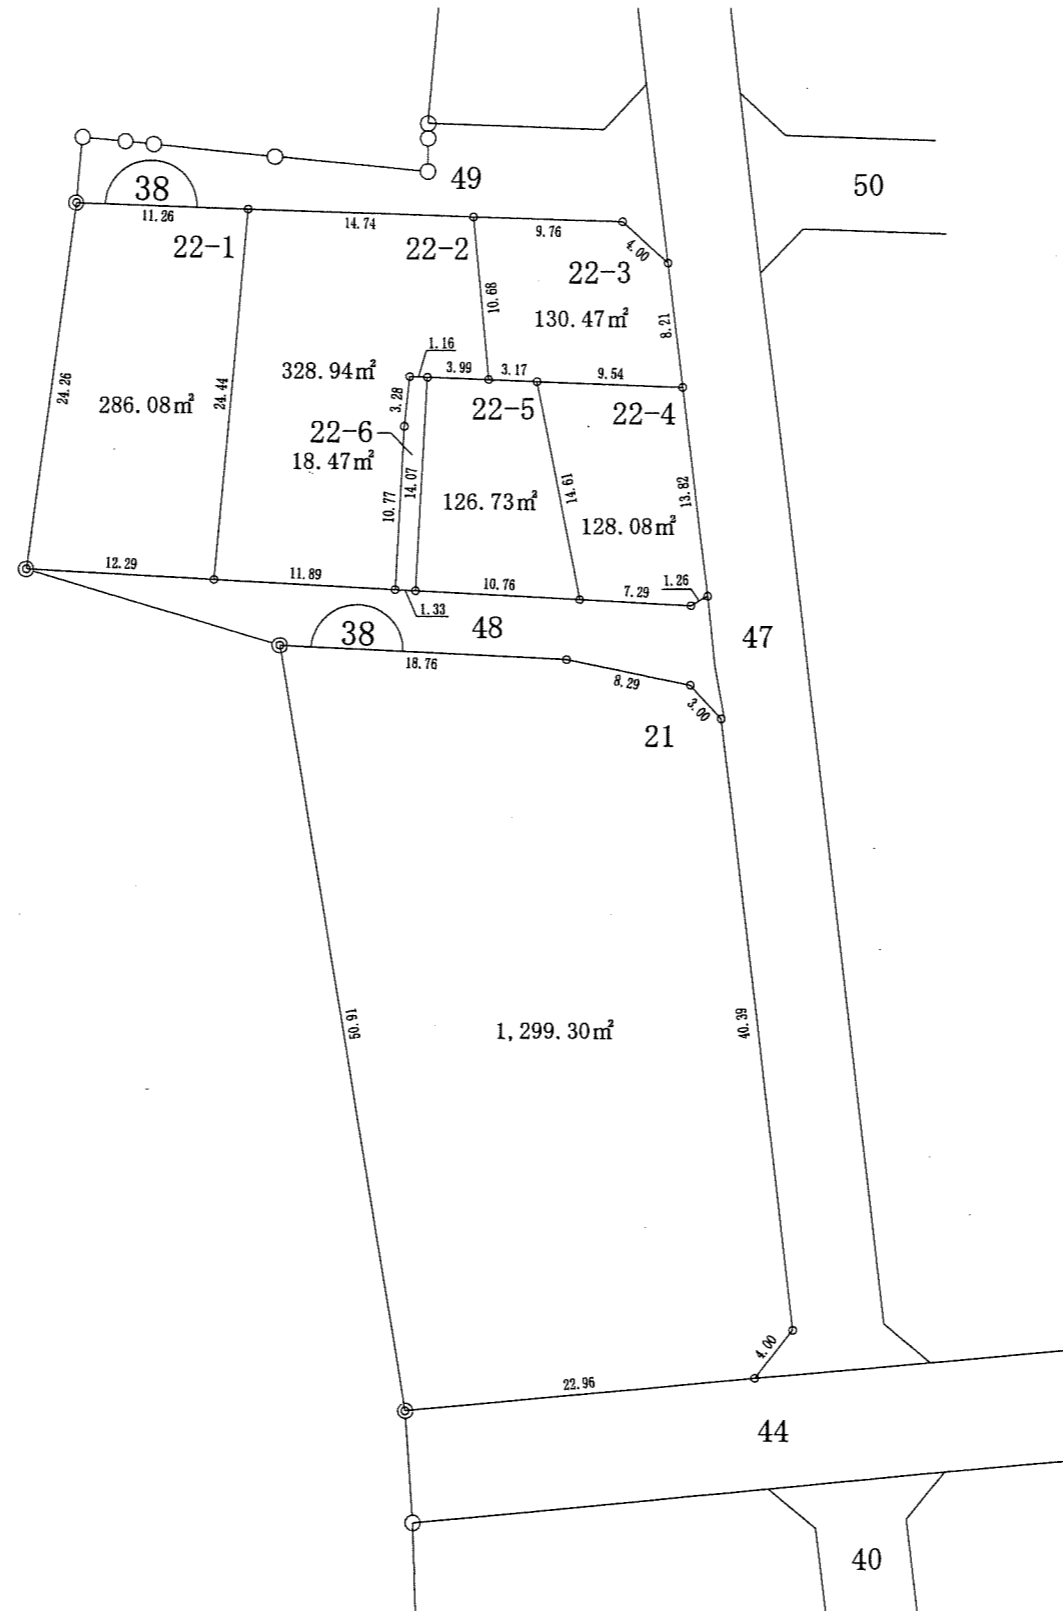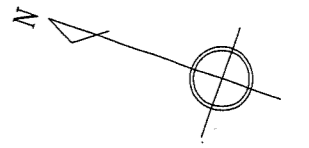


凡例	
地区界	—○—
町界	—●●—
境界点	○
街区番号	①


12.00	1-1	地番
10.00	120.00m <sup>2</sup>	地積
12.00		辺長(m)



稻荷町二丁目

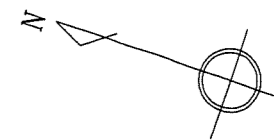

写



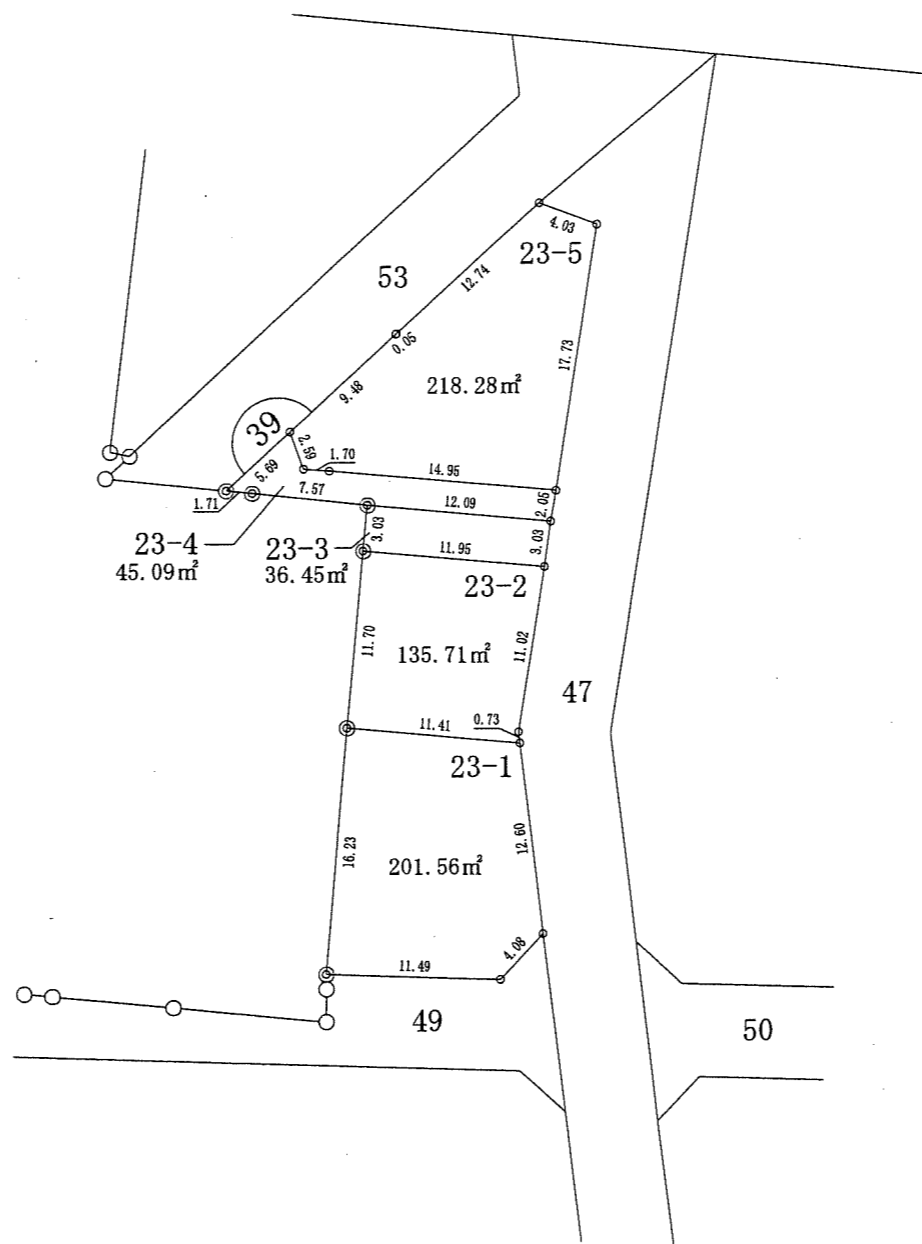


凡例	
地区界	—○—
町界	—●—
境界点	○
街区番号	1

12.00	12.00	地番
10.00	10.00	1-1
12.00	12.00	地積
12.00	12.00	120.00 m <sup>2</sup>
12.00	12.00	辺長(m)

稻荷町二丁目

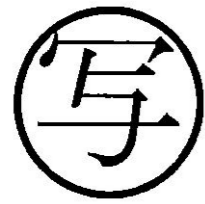
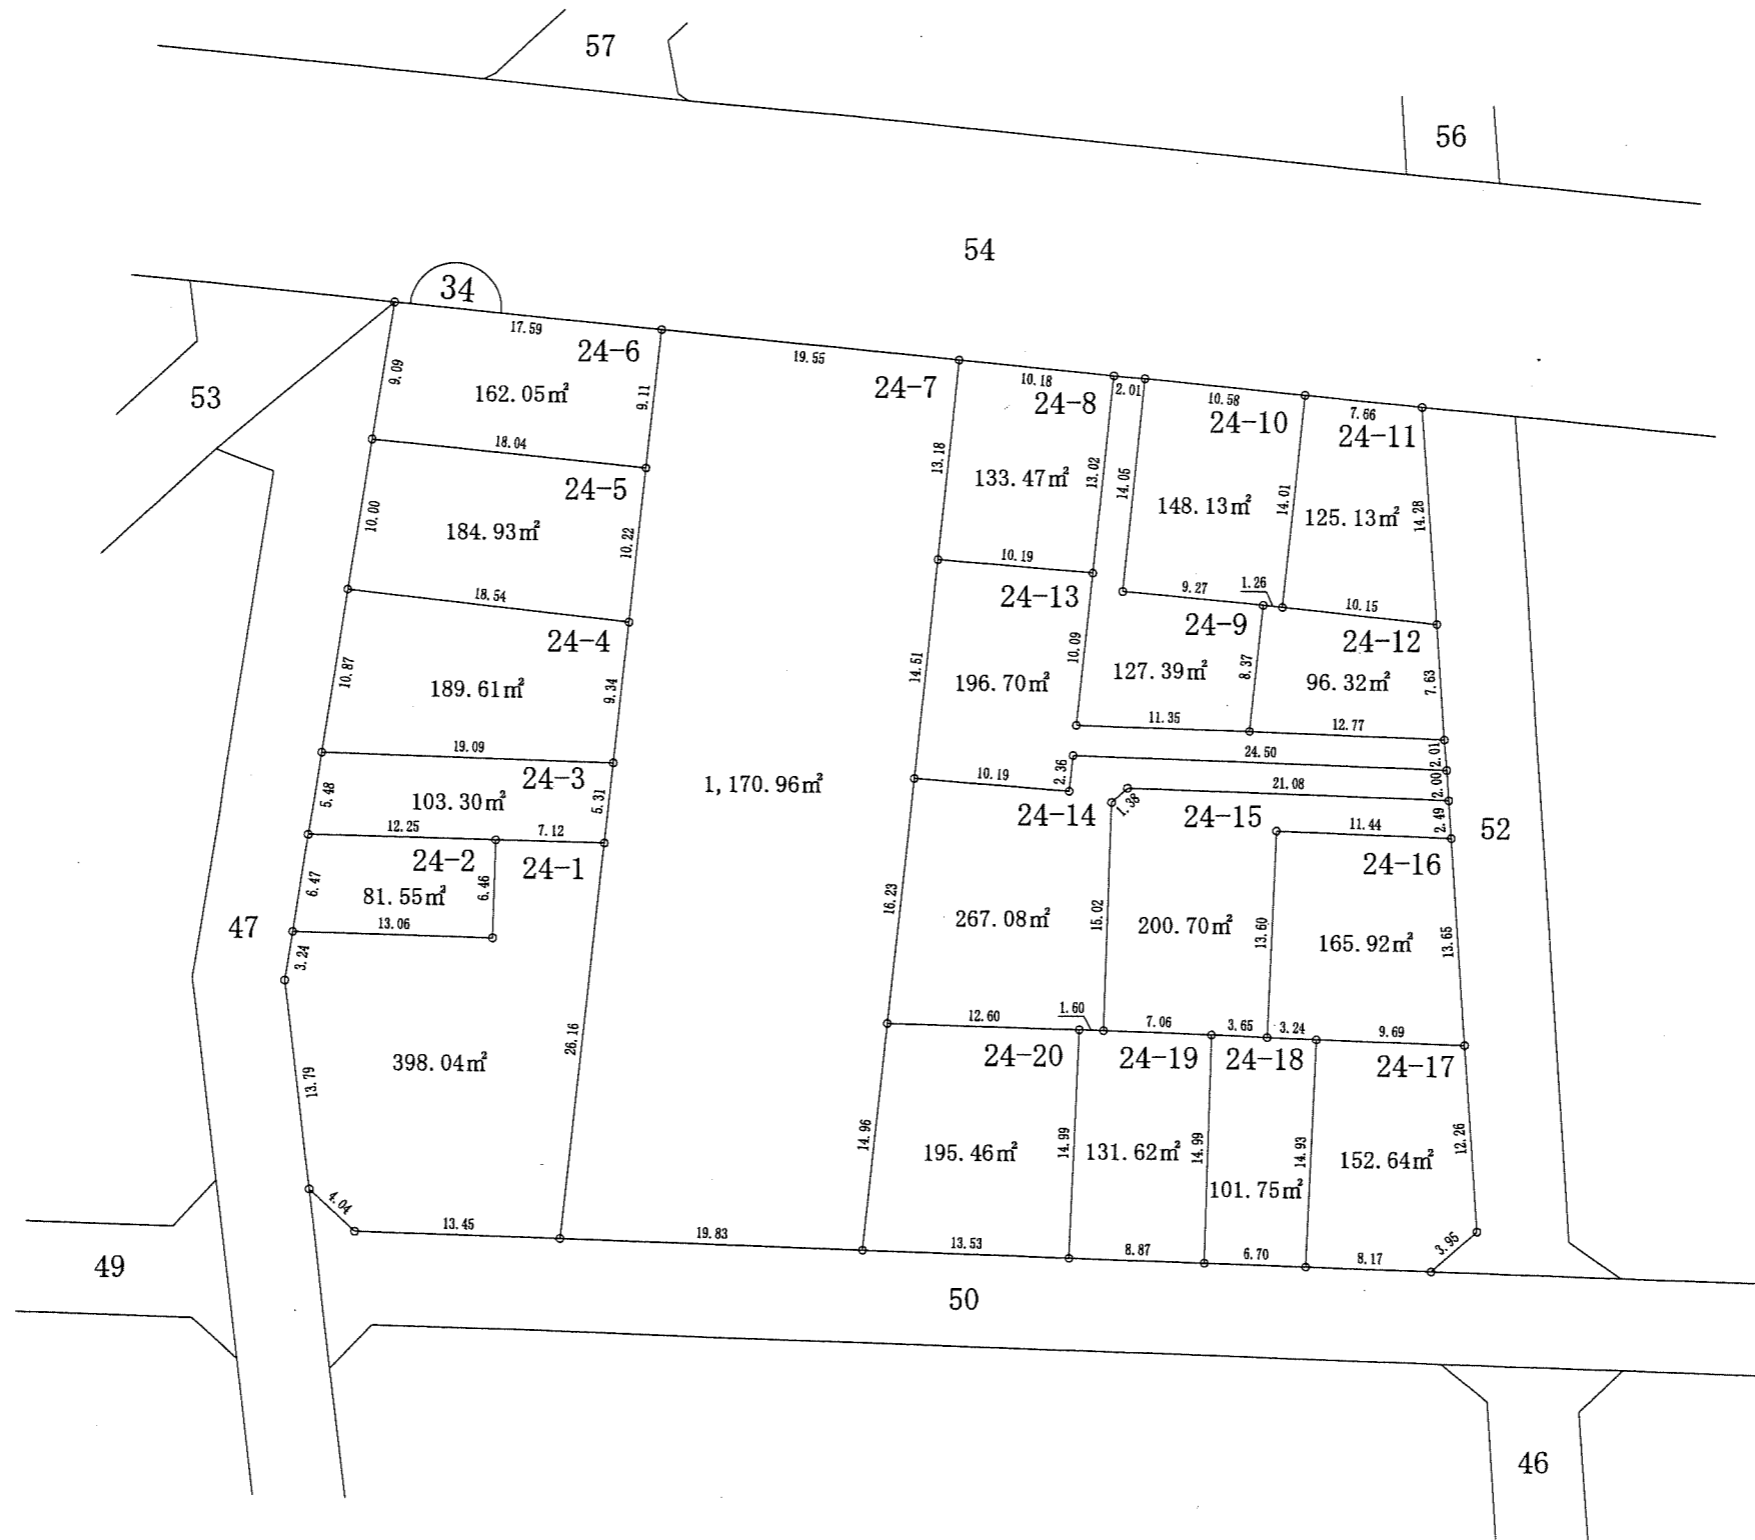
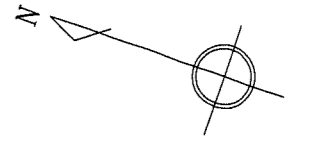


凡例	
地区界	—○—
町界	—●●—
境界点	○
街区番号	⌒

12.00	1—1	地番
10.00	120.00m²	地積
12.00		辺長(m)

稻荷町二丁目

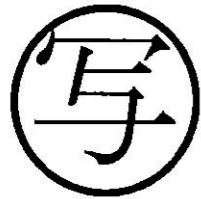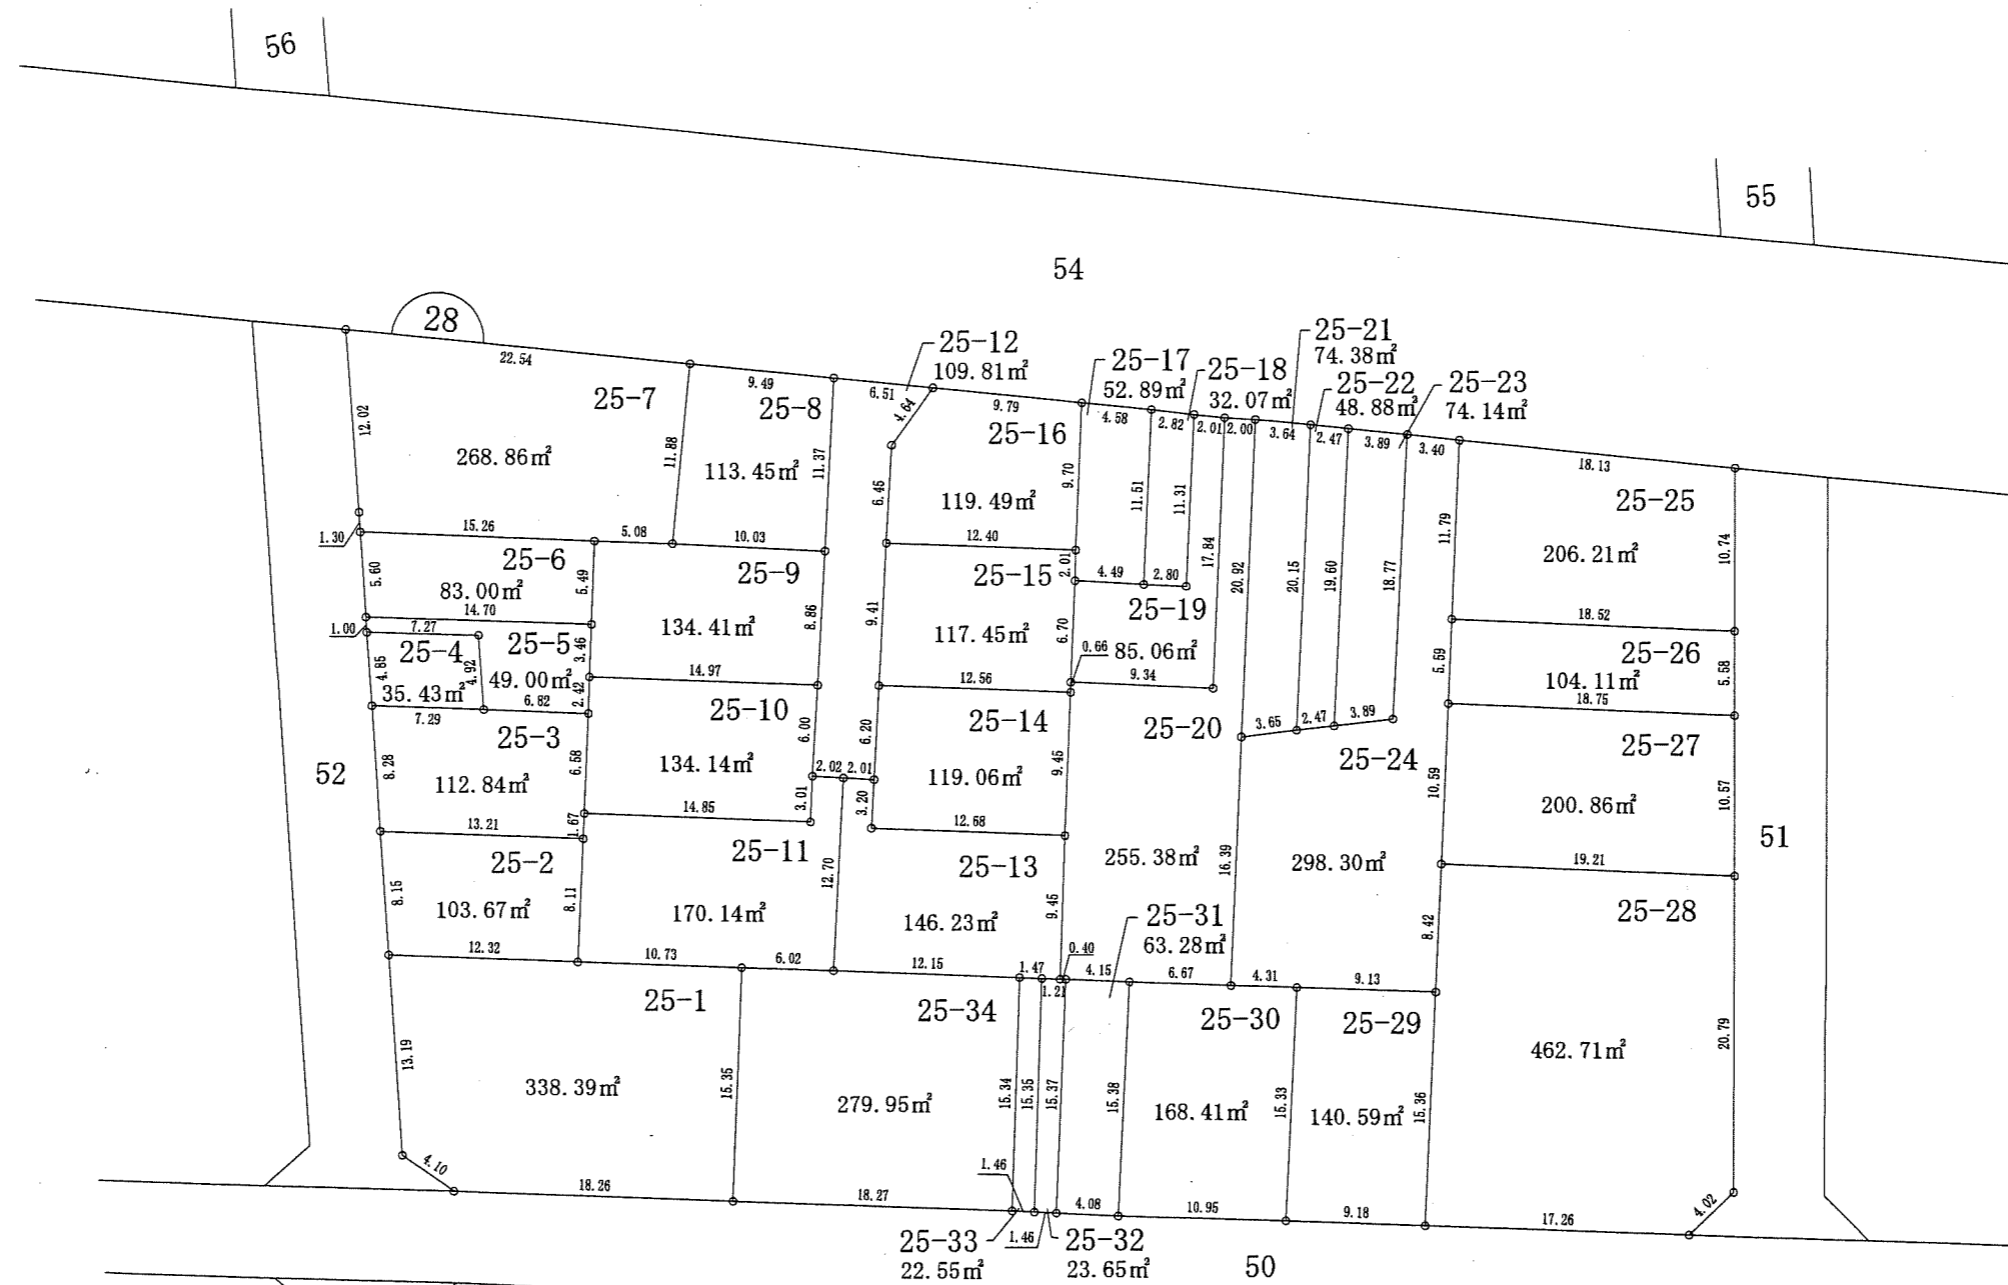
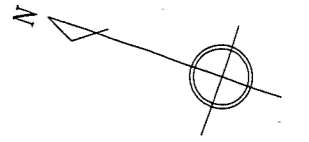


凡例	
地区界	—○—
町界	—●●—
境界点	○
街区番号	①


  

12.00	1-1	地番
10.00	120.00m <sup>2</sup>	地積
12.00		辺長(m)

稲荷町二丁目

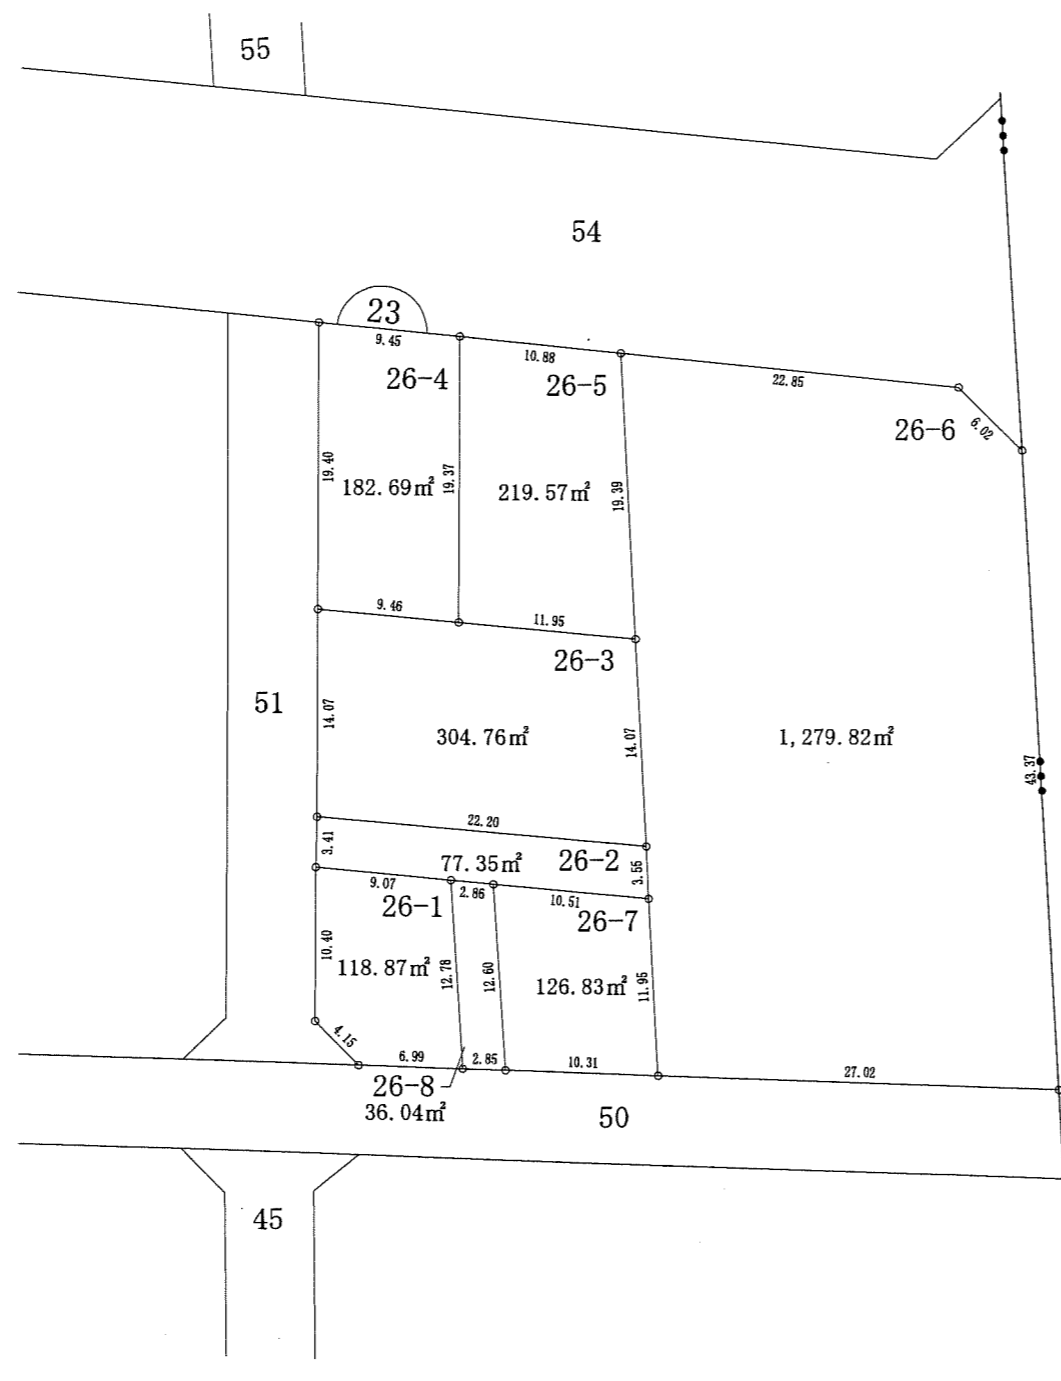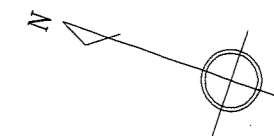

稲荷町三丁目

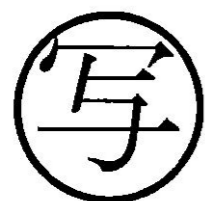




凡例	
地区界	—○—
町界	—●●—
境界点	○
街区番号	①

12.00	12.00	地番
10.00	120.00m <sup>2</sup>	地積
12.00	12.00	辺長(m)

稲荷町二丁目

稲荷町三丁目

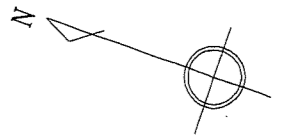
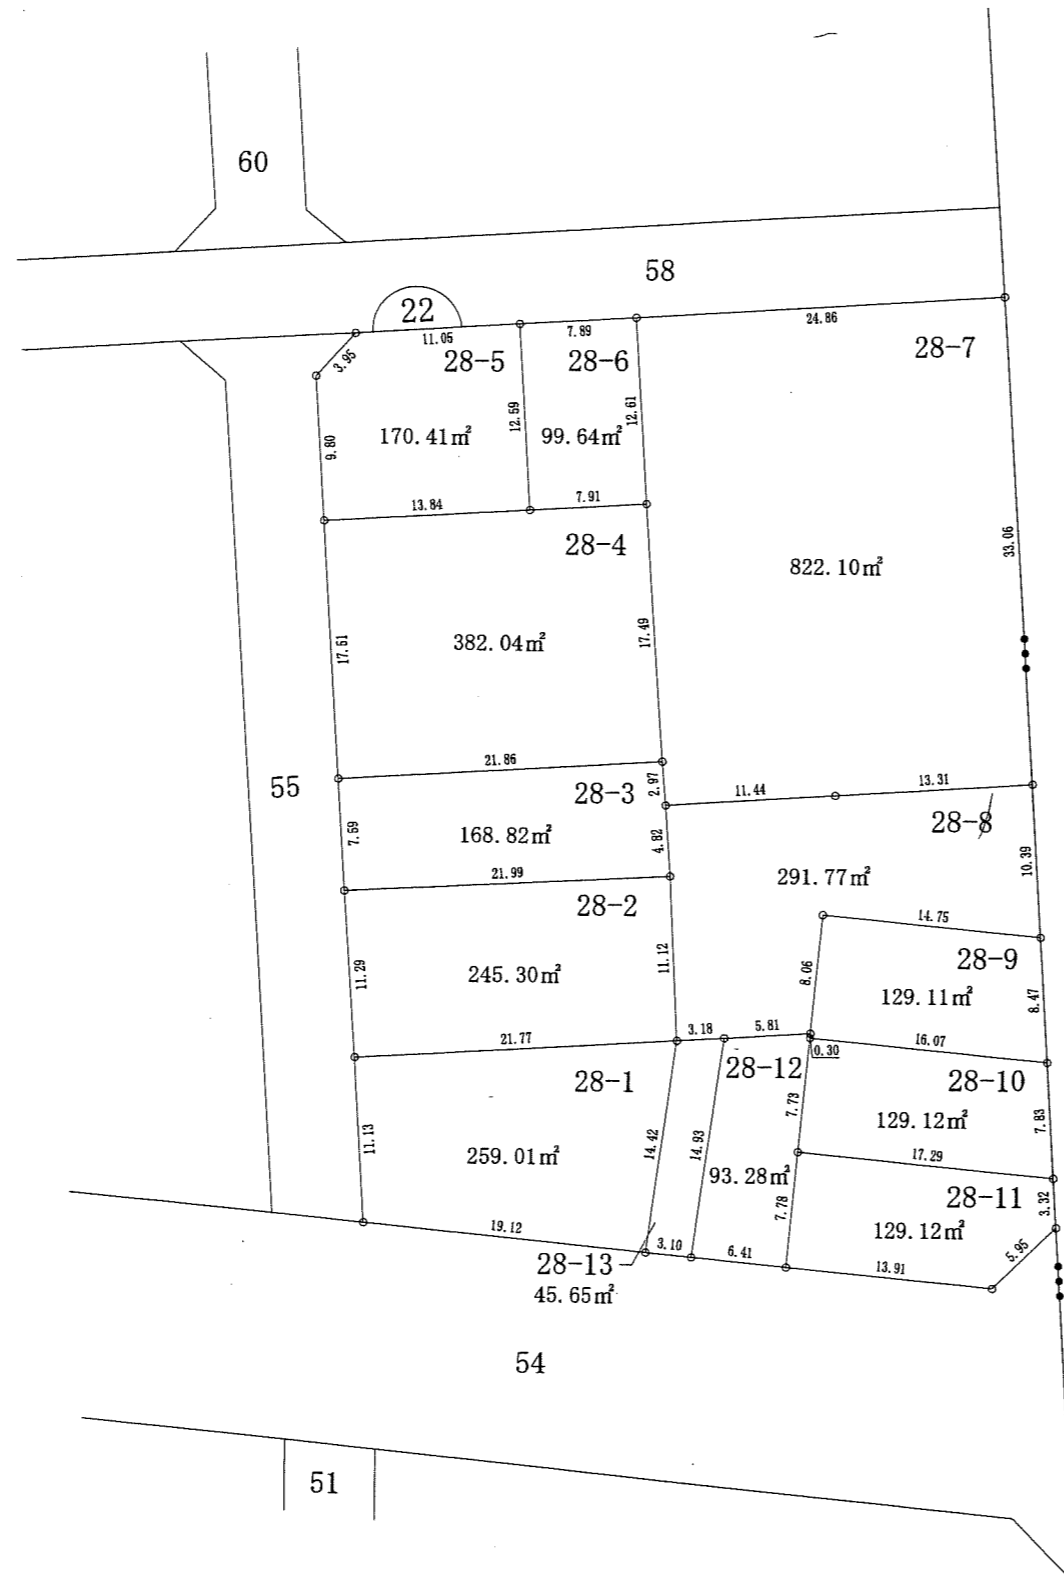
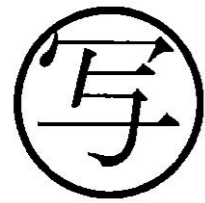


凡例	
地区界	—○—
町界	—●●—
境界点	○
街区番号	①

12.00	12.00	1-1	地番
10.00	120.00m <sup>2</sup>		地積
12.00			辺長(m)

稻荷町二丁目

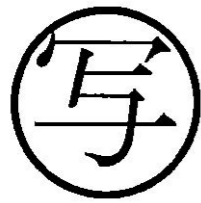
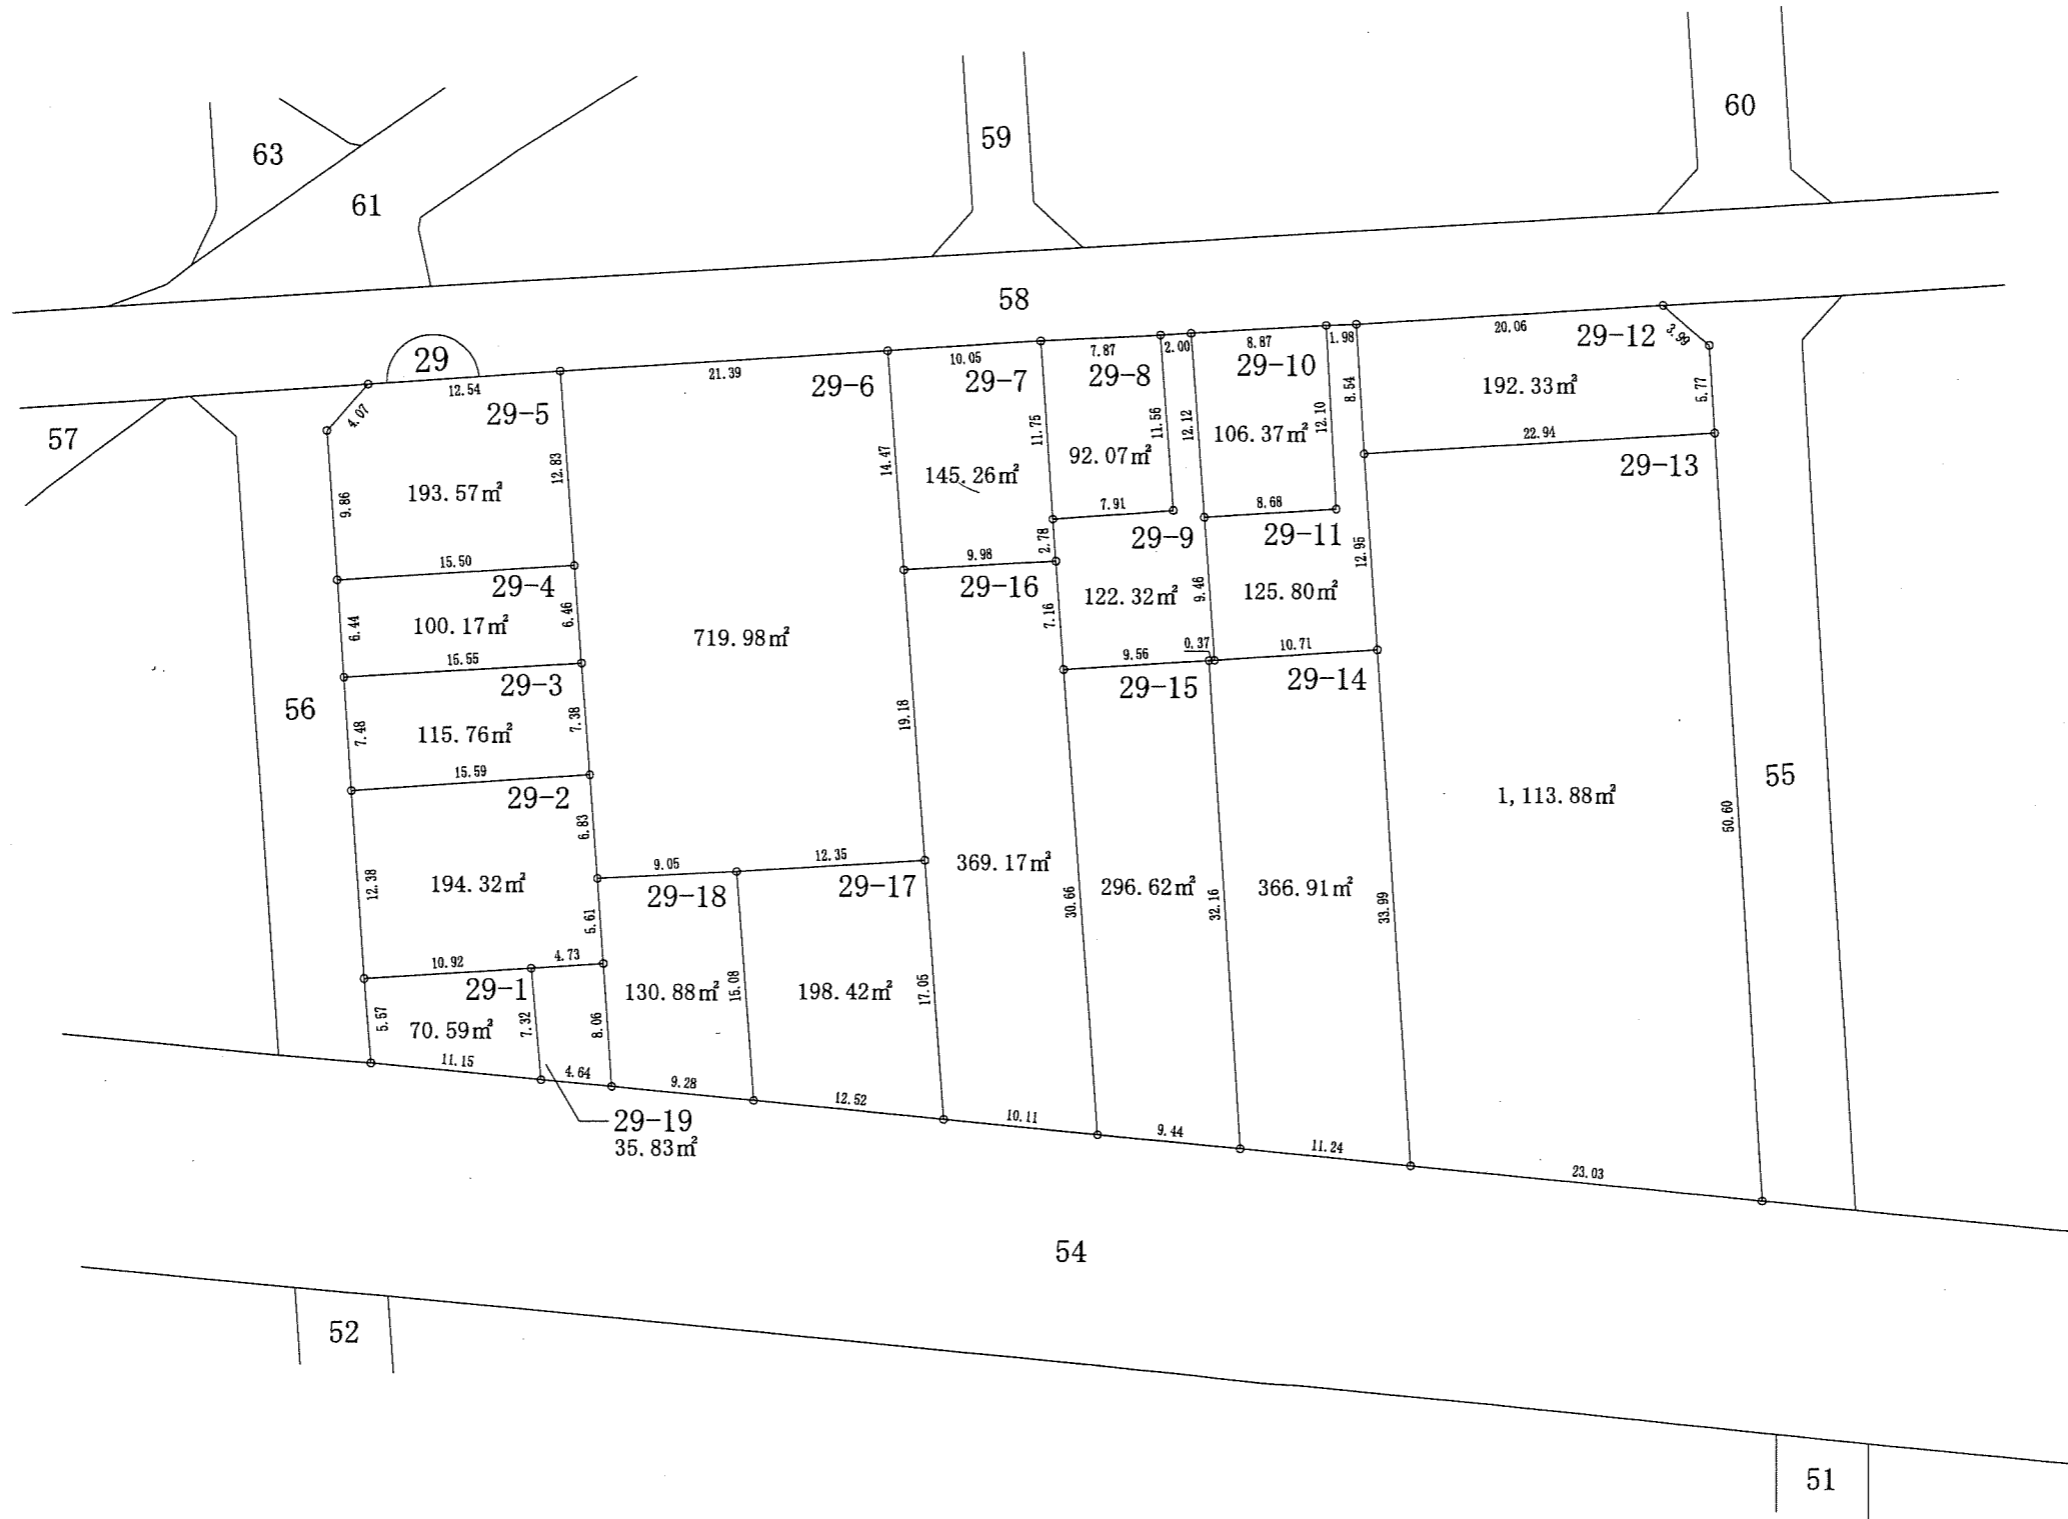
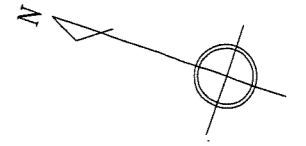


凡例	
地区界	—○—
町界	—●●—
境界点	○
街区番号	⌒

12.00	1-1	地番
10.00	120.00m <sup>2</sup>	地積
12.00		辺長(m)

稻荷町二丁目

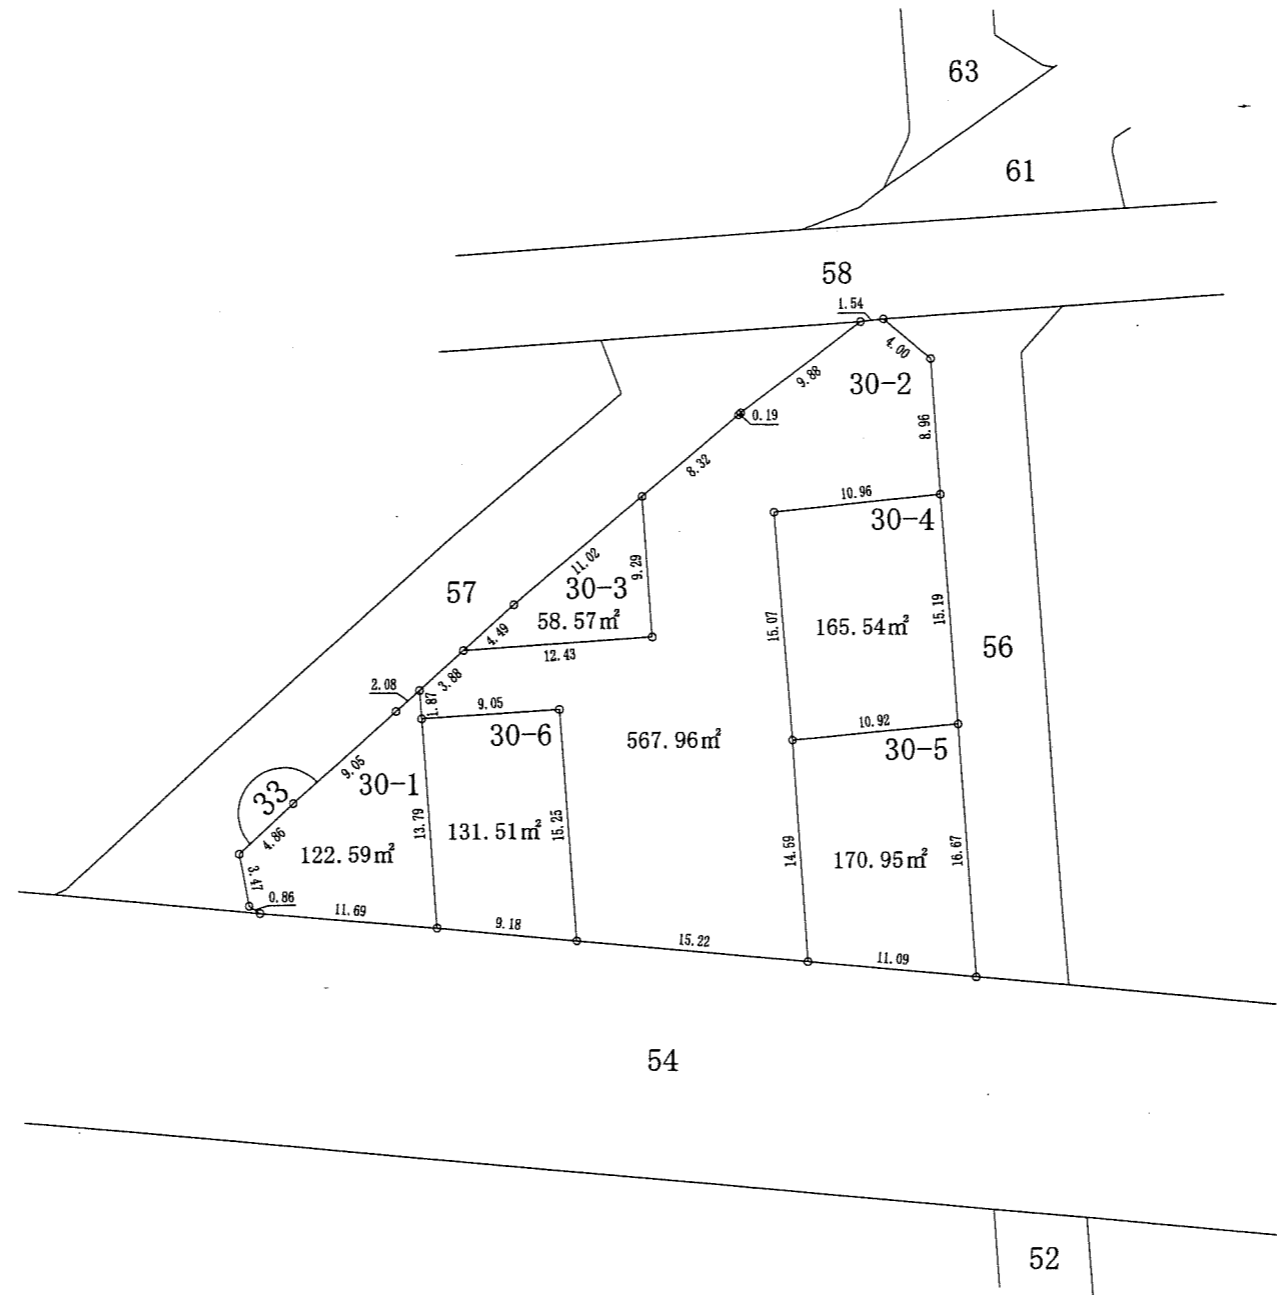
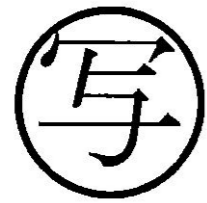
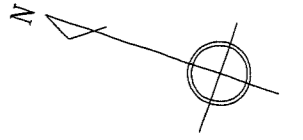


凡例	
地区界	—○—
町界	—●●—
境界点	○
街区番号	①

12.00	12.00	1-1	地番
10.00	10.00	120.00m <sup>2</sup>	地積
		—	辺長(m)

稻荷町二丁目

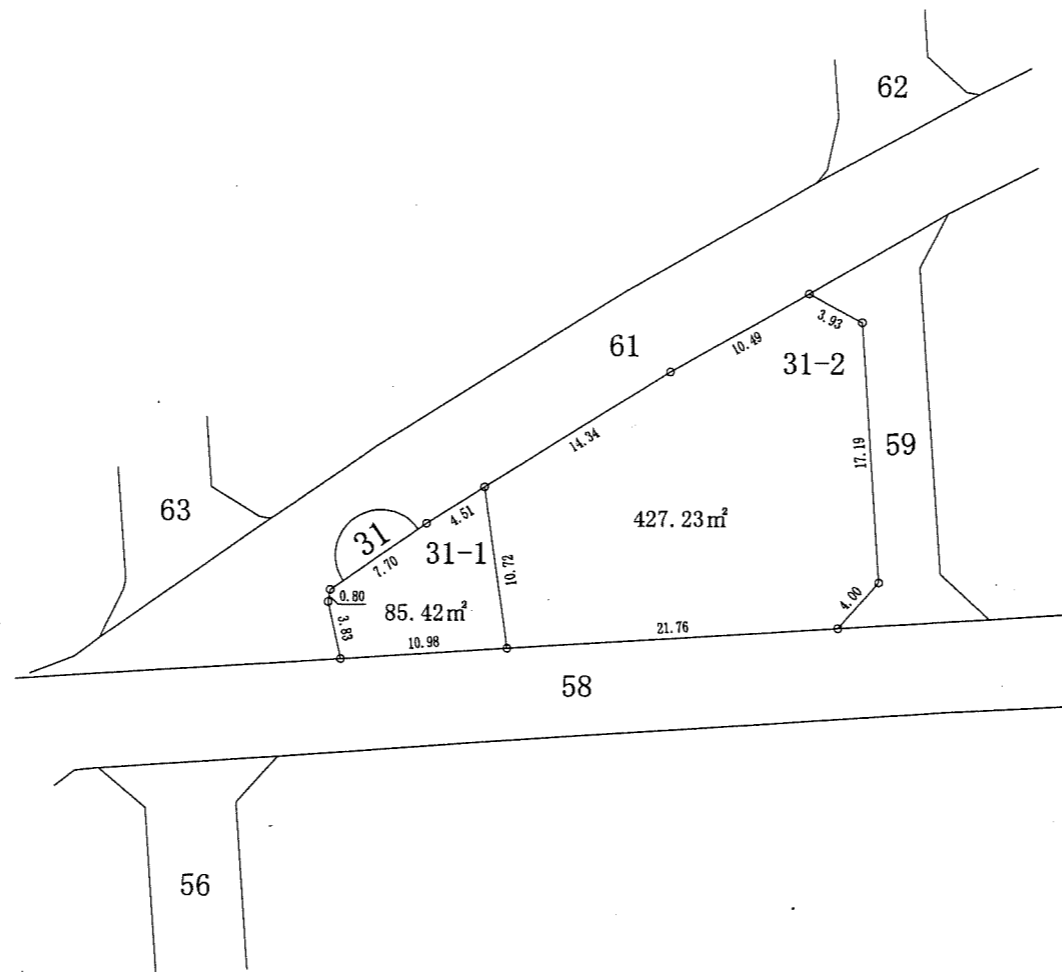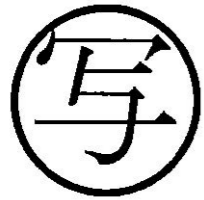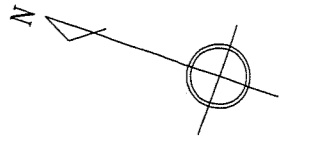




凡例	
地区界	—○—
町界	—●●●—
境界点	○
街区番号	①

12.00	1-1	地番
10.00	120.00m <sup>2</sup>	地積
12.00	—	辺長(m)



稻荷町二丁目

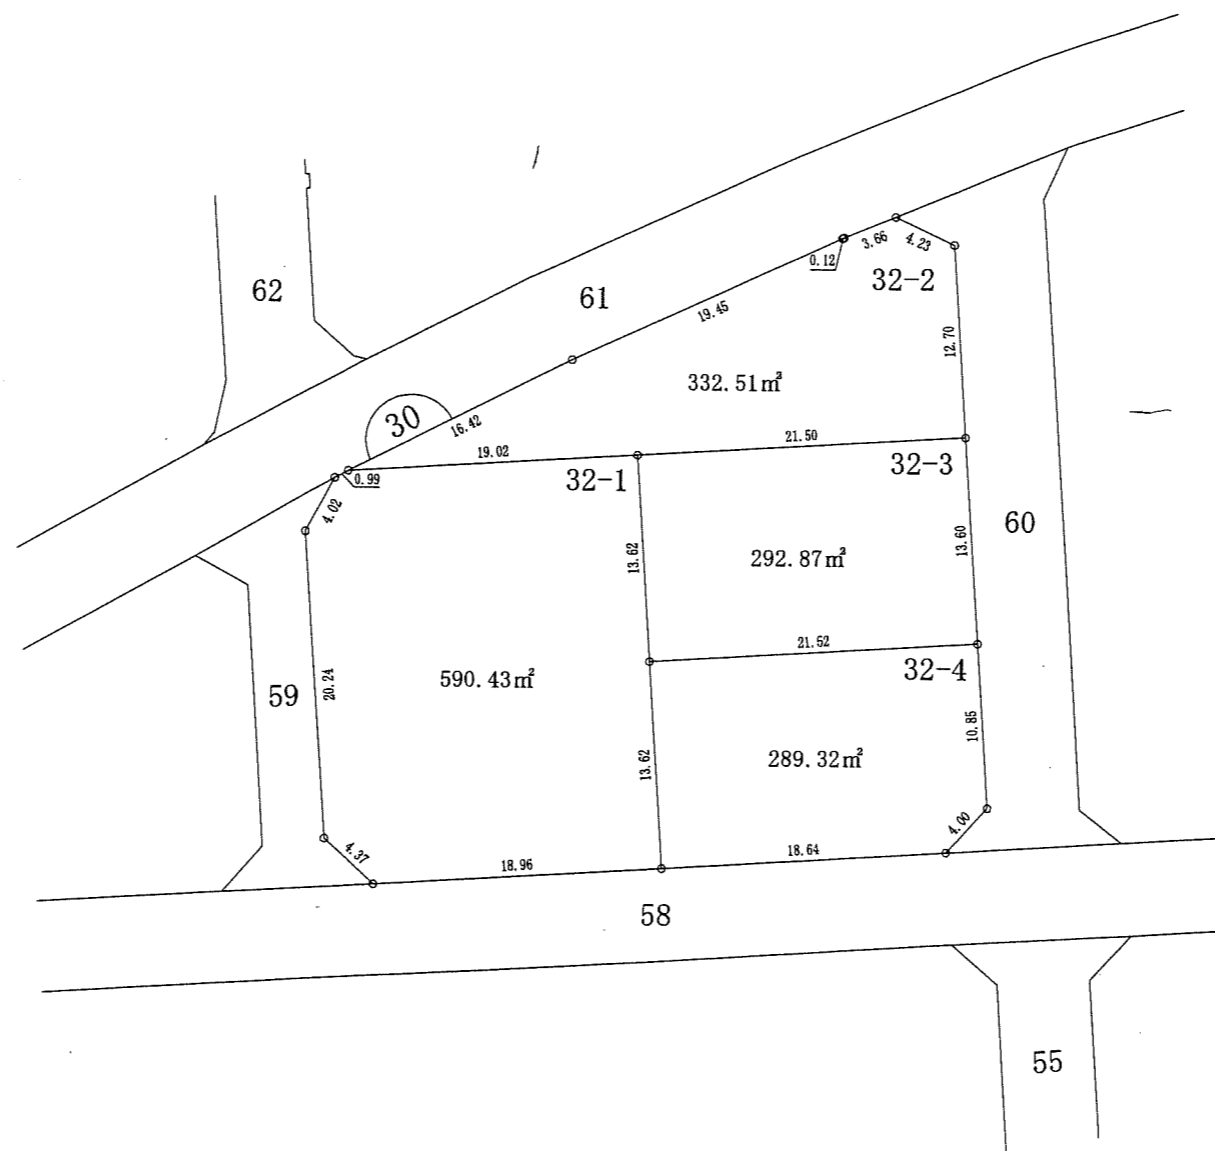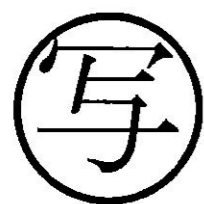
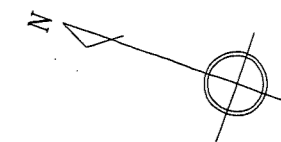


凡例	
地区界	—○—
町界	—●●●—
境界点	○
街区番号	①

12.00	1-1	地番
10.00	120.00m <sup>2</sup>	地積
12.00	10.00	辺長(m)

稲荷町二丁目

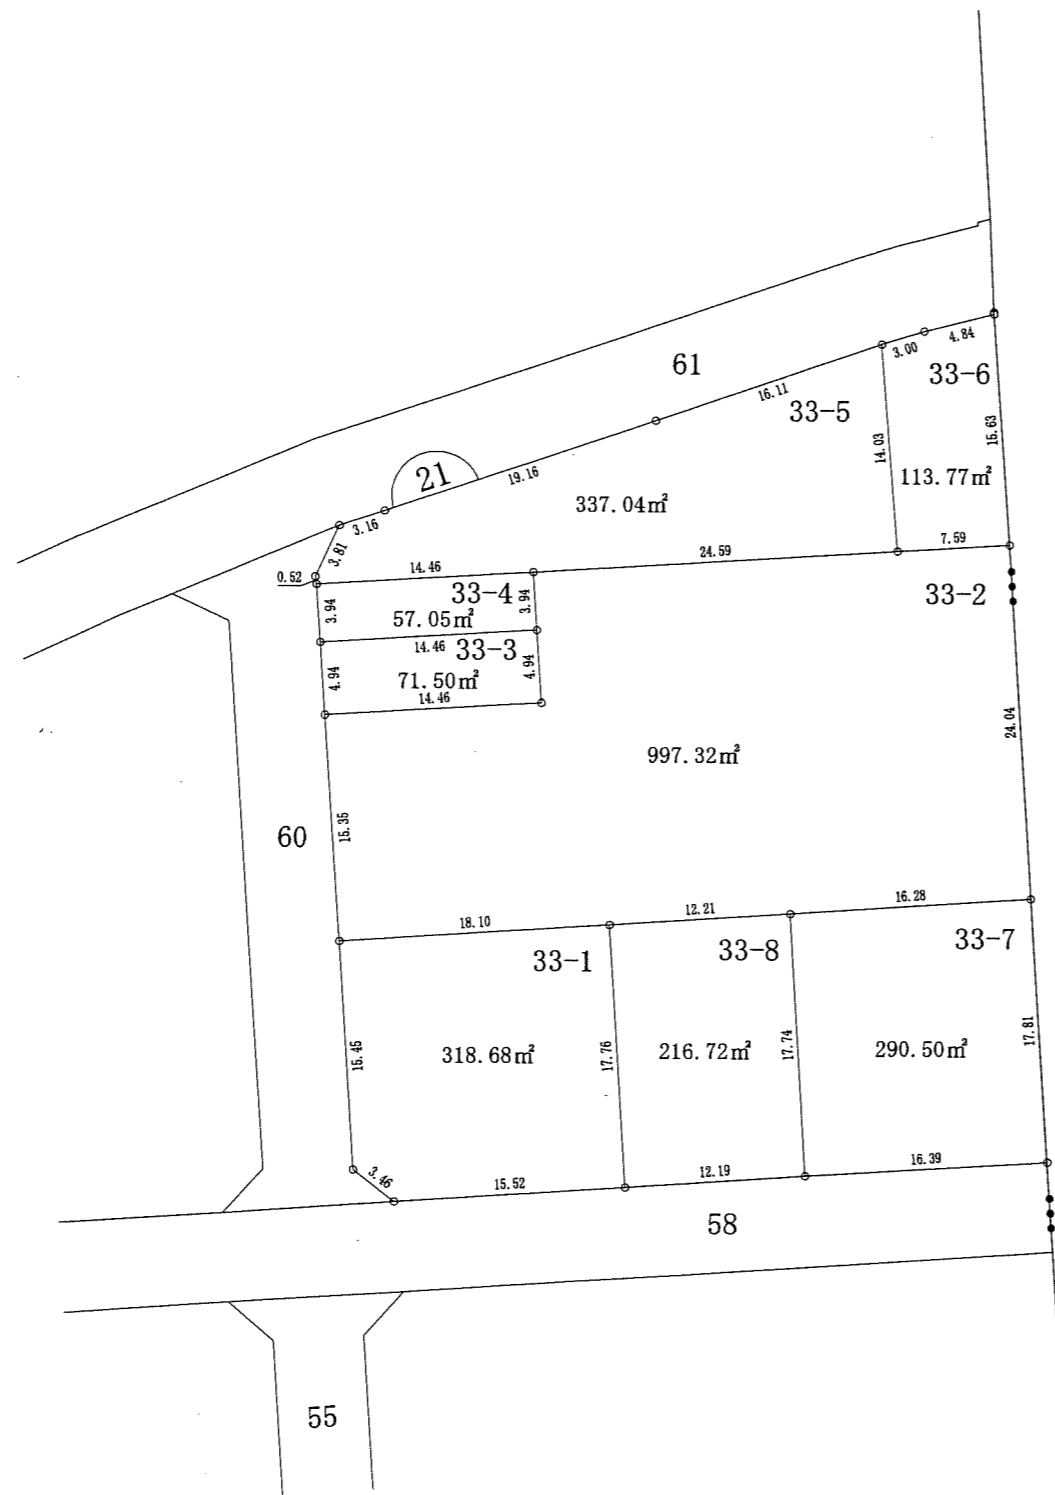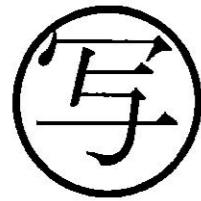


23

稲荷町三丁目




45

39

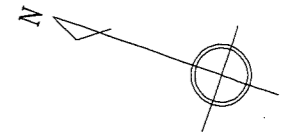

凡例	
地区界	—○—
町界	—●●—
境界点	○
街区番号	①

稲荷町二丁目

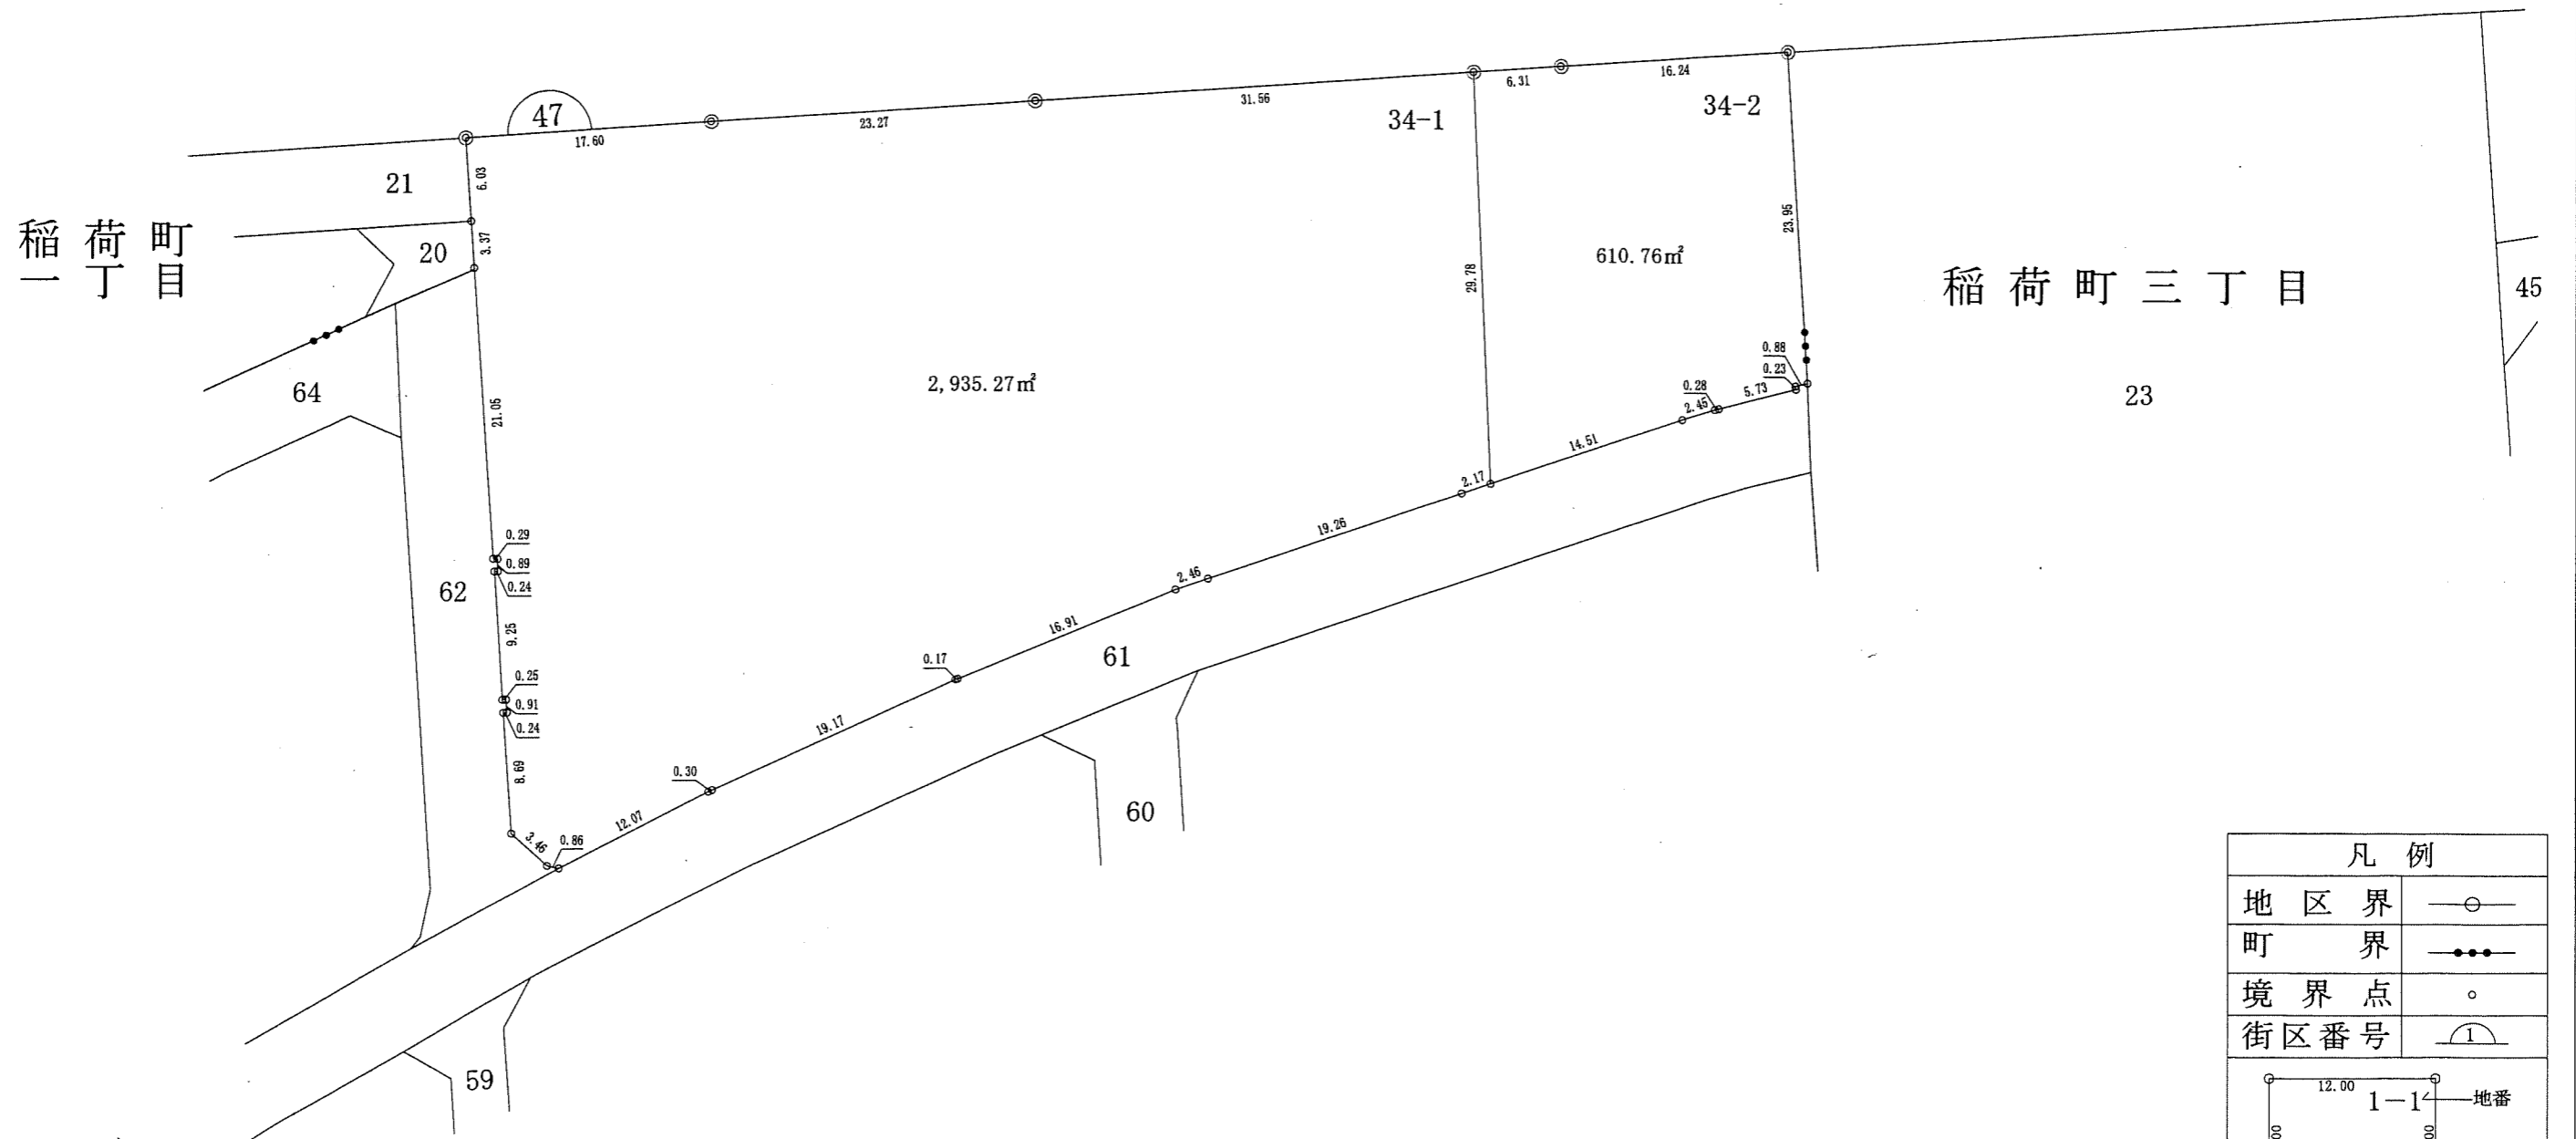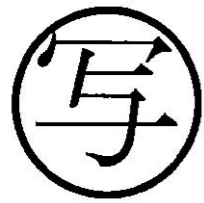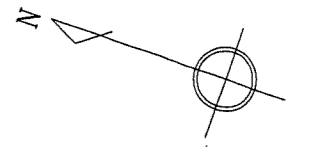




凡例	
地区界	—○—
町界	—●●—
境界点	○
街区番号	⌒

12.00	1-1	地番
10.00	120.00 m²	地積
12.00	—	辺長(m)

稲荷町二丁目

稲荷町一丁目

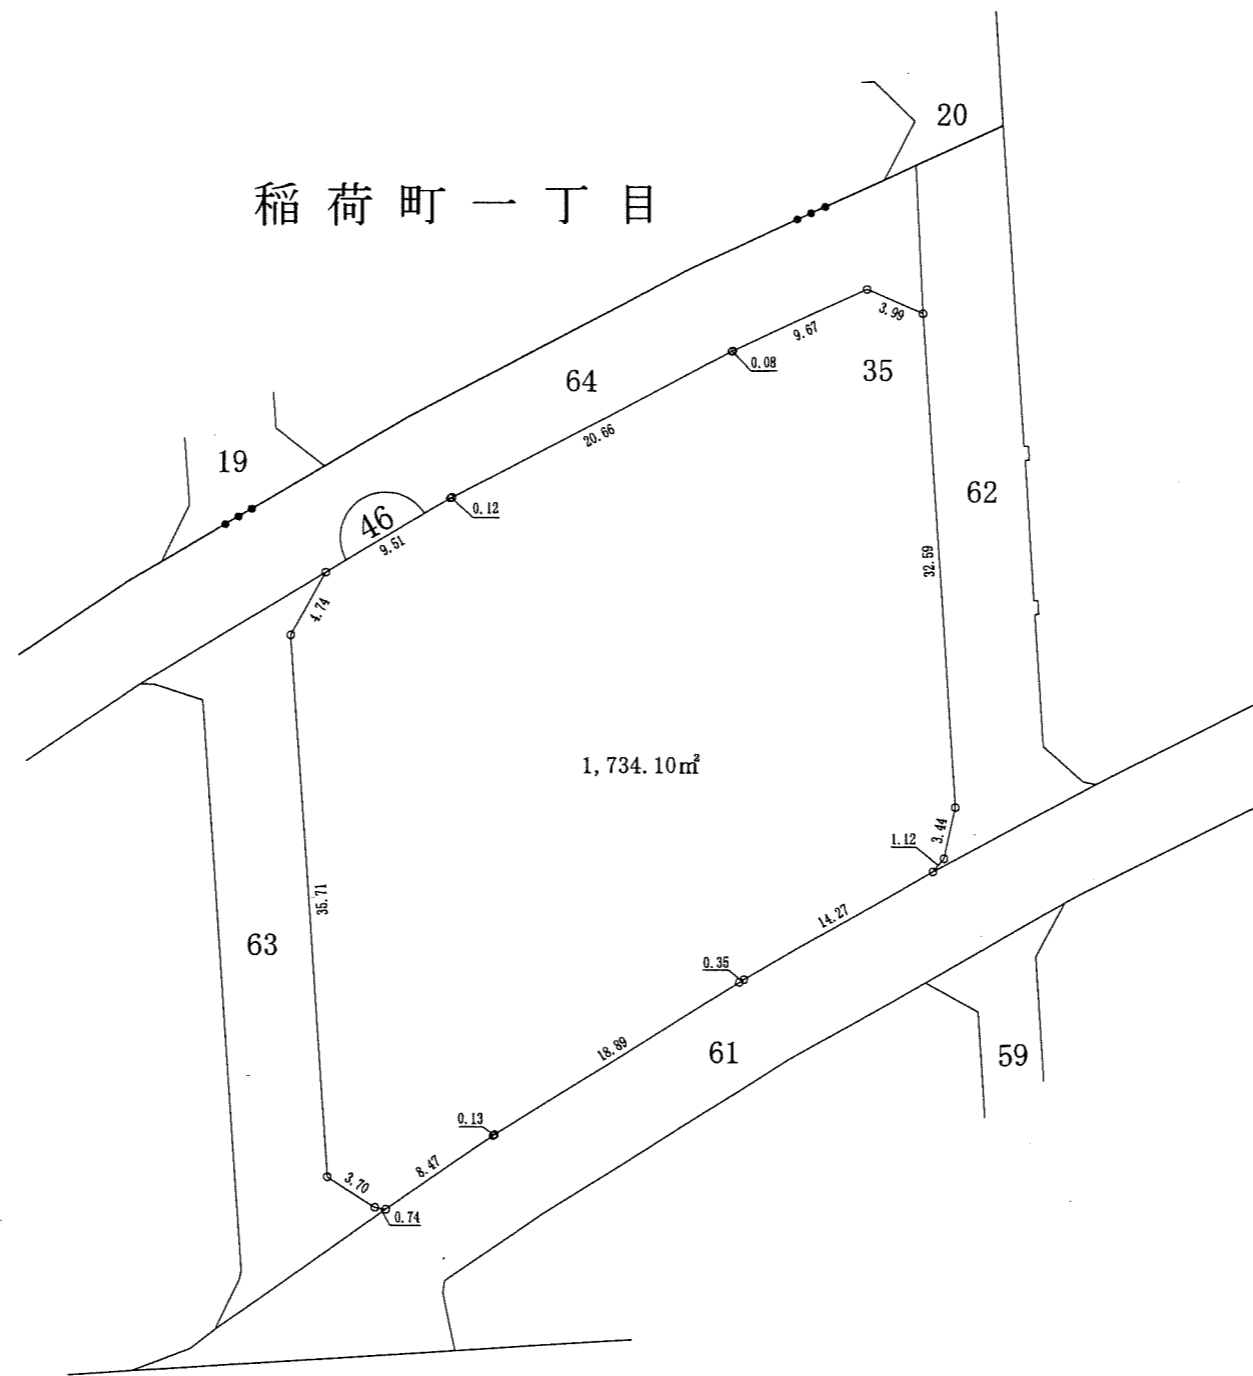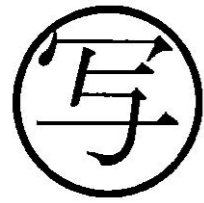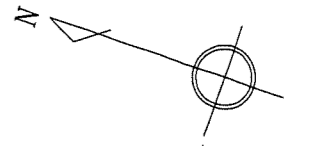




凡例	
地区界	—○—
町界	—●●—
境界点	○
街区番号	①

12.00	12.00	1-1	地番
10.00	120.00m <sup>2</sup>	10.00	地積
12.00	12.00	—	辺長(m)

稻荷町二丁目

稻荷町一丁目

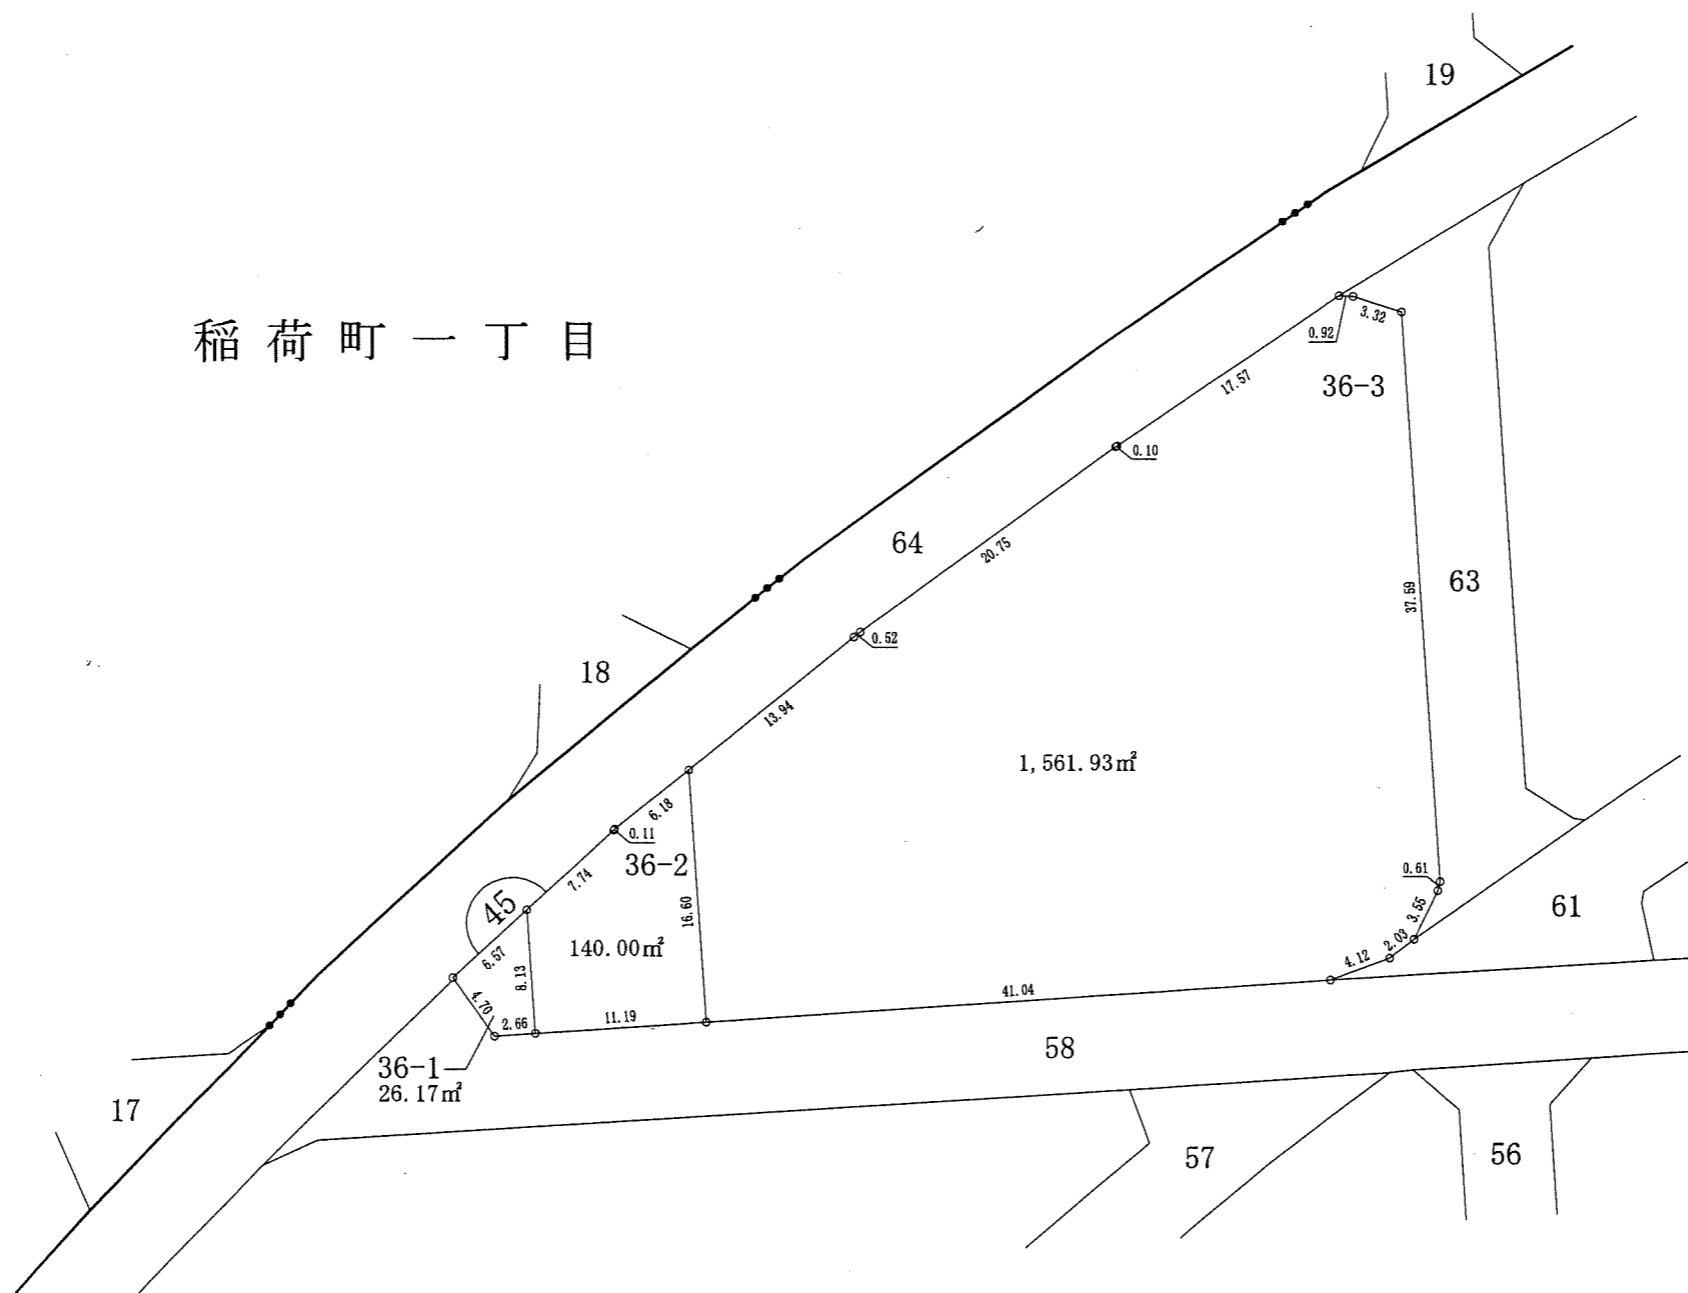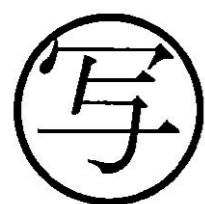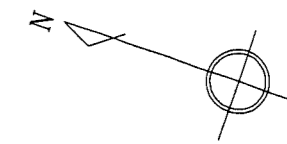


凡例	
地区界	—○—
町界	—●●—
境界点	○
街区番号	1



  

12.00	1-1	地番
10.00	120.00m <sup>2</sup>	地積
12.00		辺長(m)

稲荷町二丁目

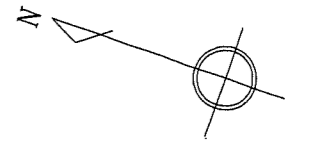

稲荷町一丁目

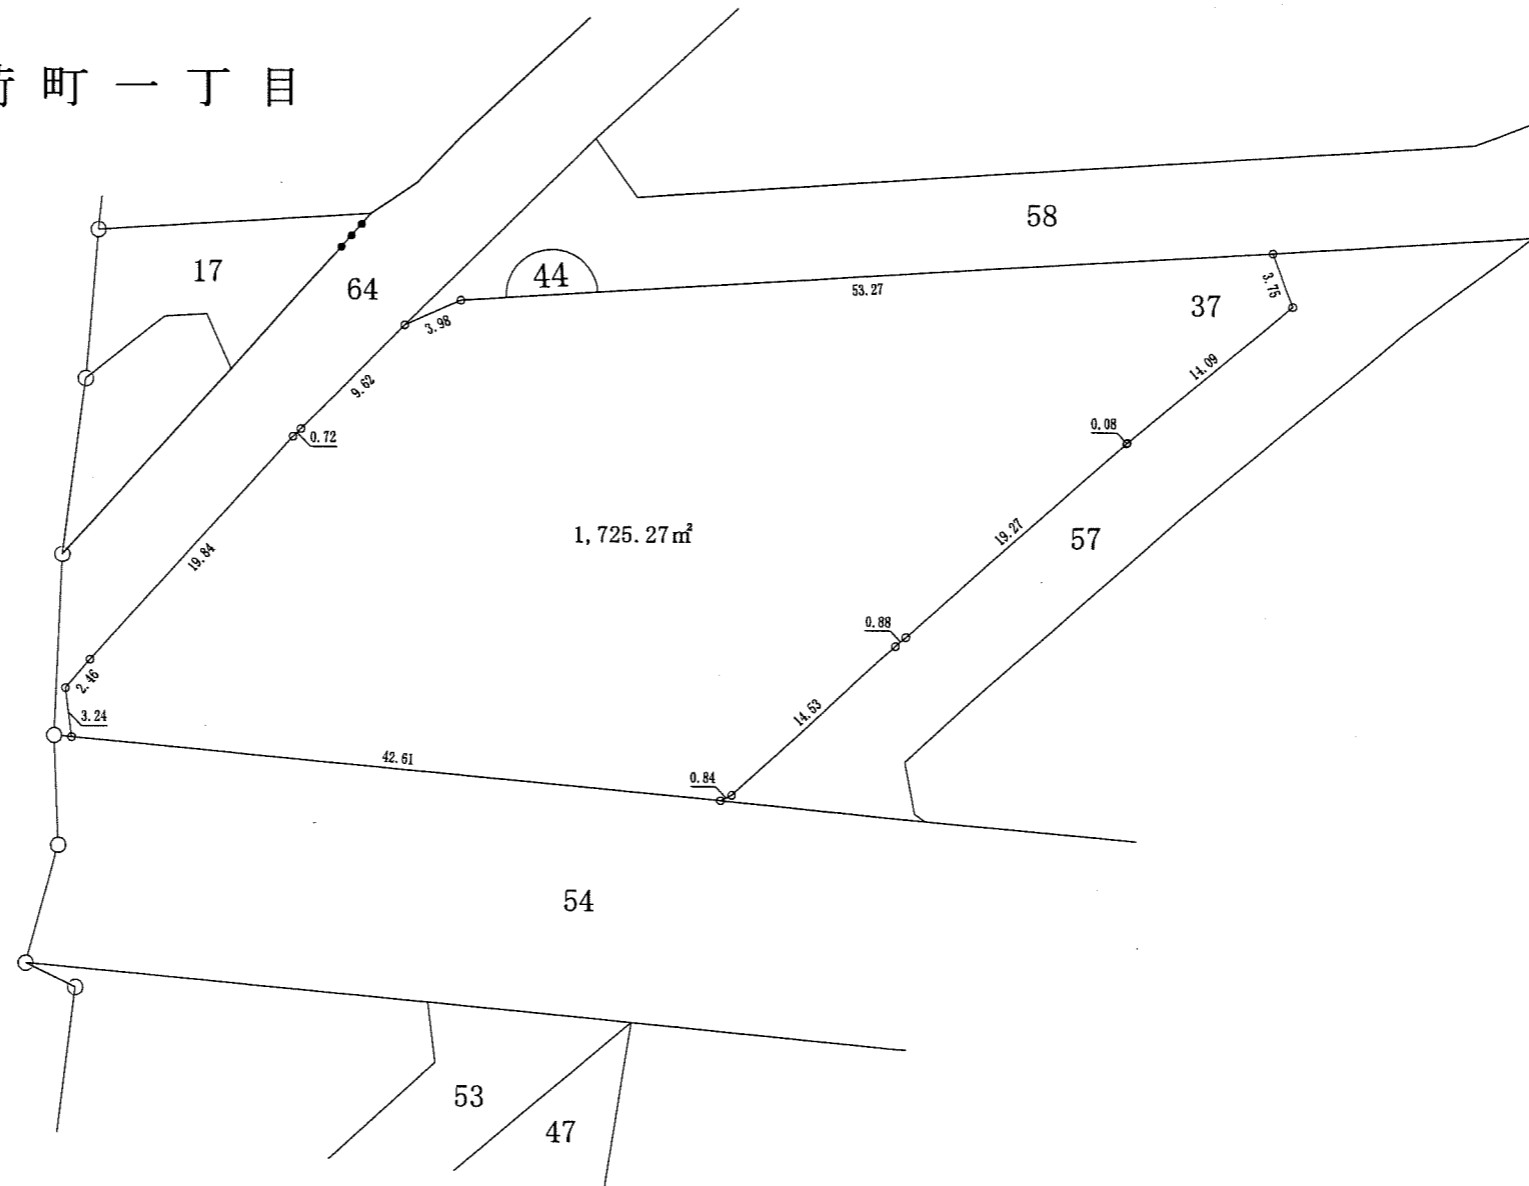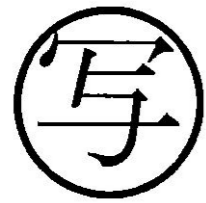


凡例	
地区界	—○—
町界	—●●—
境界点	○
街区番号	①


  

12.00	12.00	1-1	地番
10.00	10.00	120.00m <sup>2</sup>	地積
12.00	12.00	—	辺長(m)

稲荷町二丁目

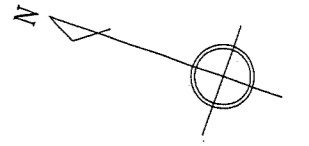

写

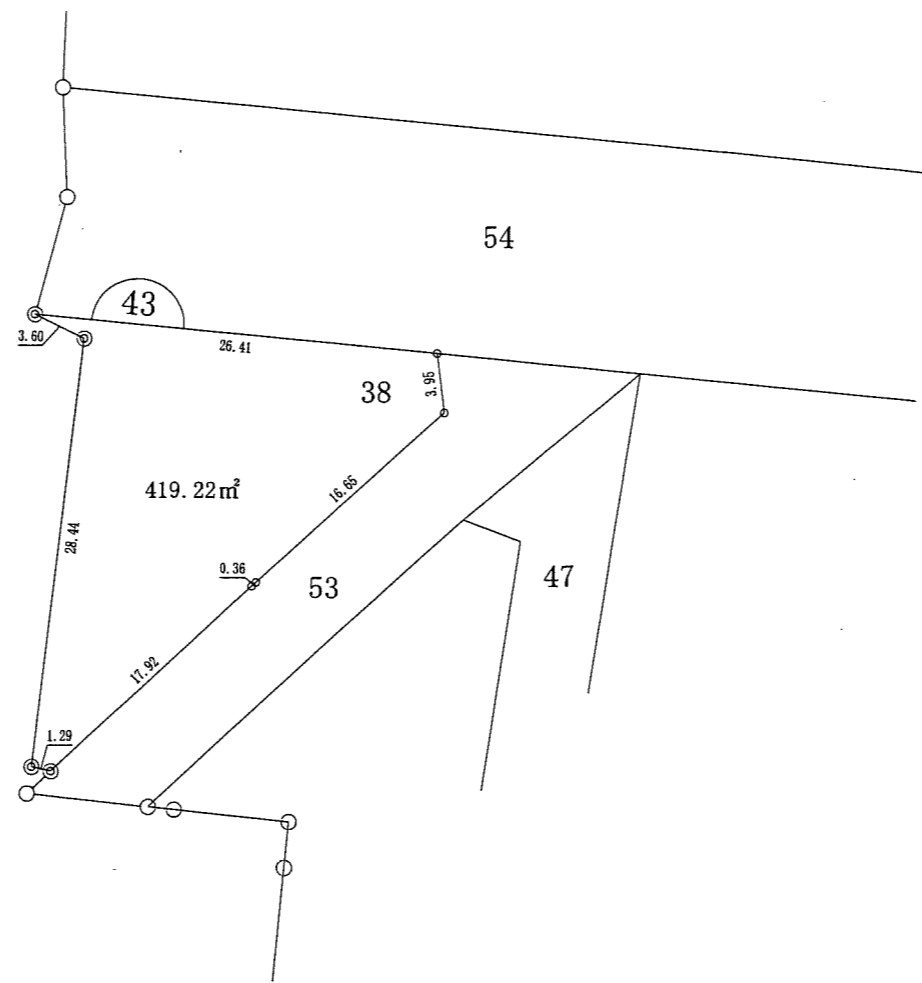

凡例	
地区界	—○—
町界	—●●—
境界点	○
街区番号	①

12.00	1-1	地番
10.00	120.00m <sup>2</sup>	地積
12.00	辺長(m)	