

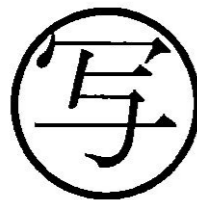
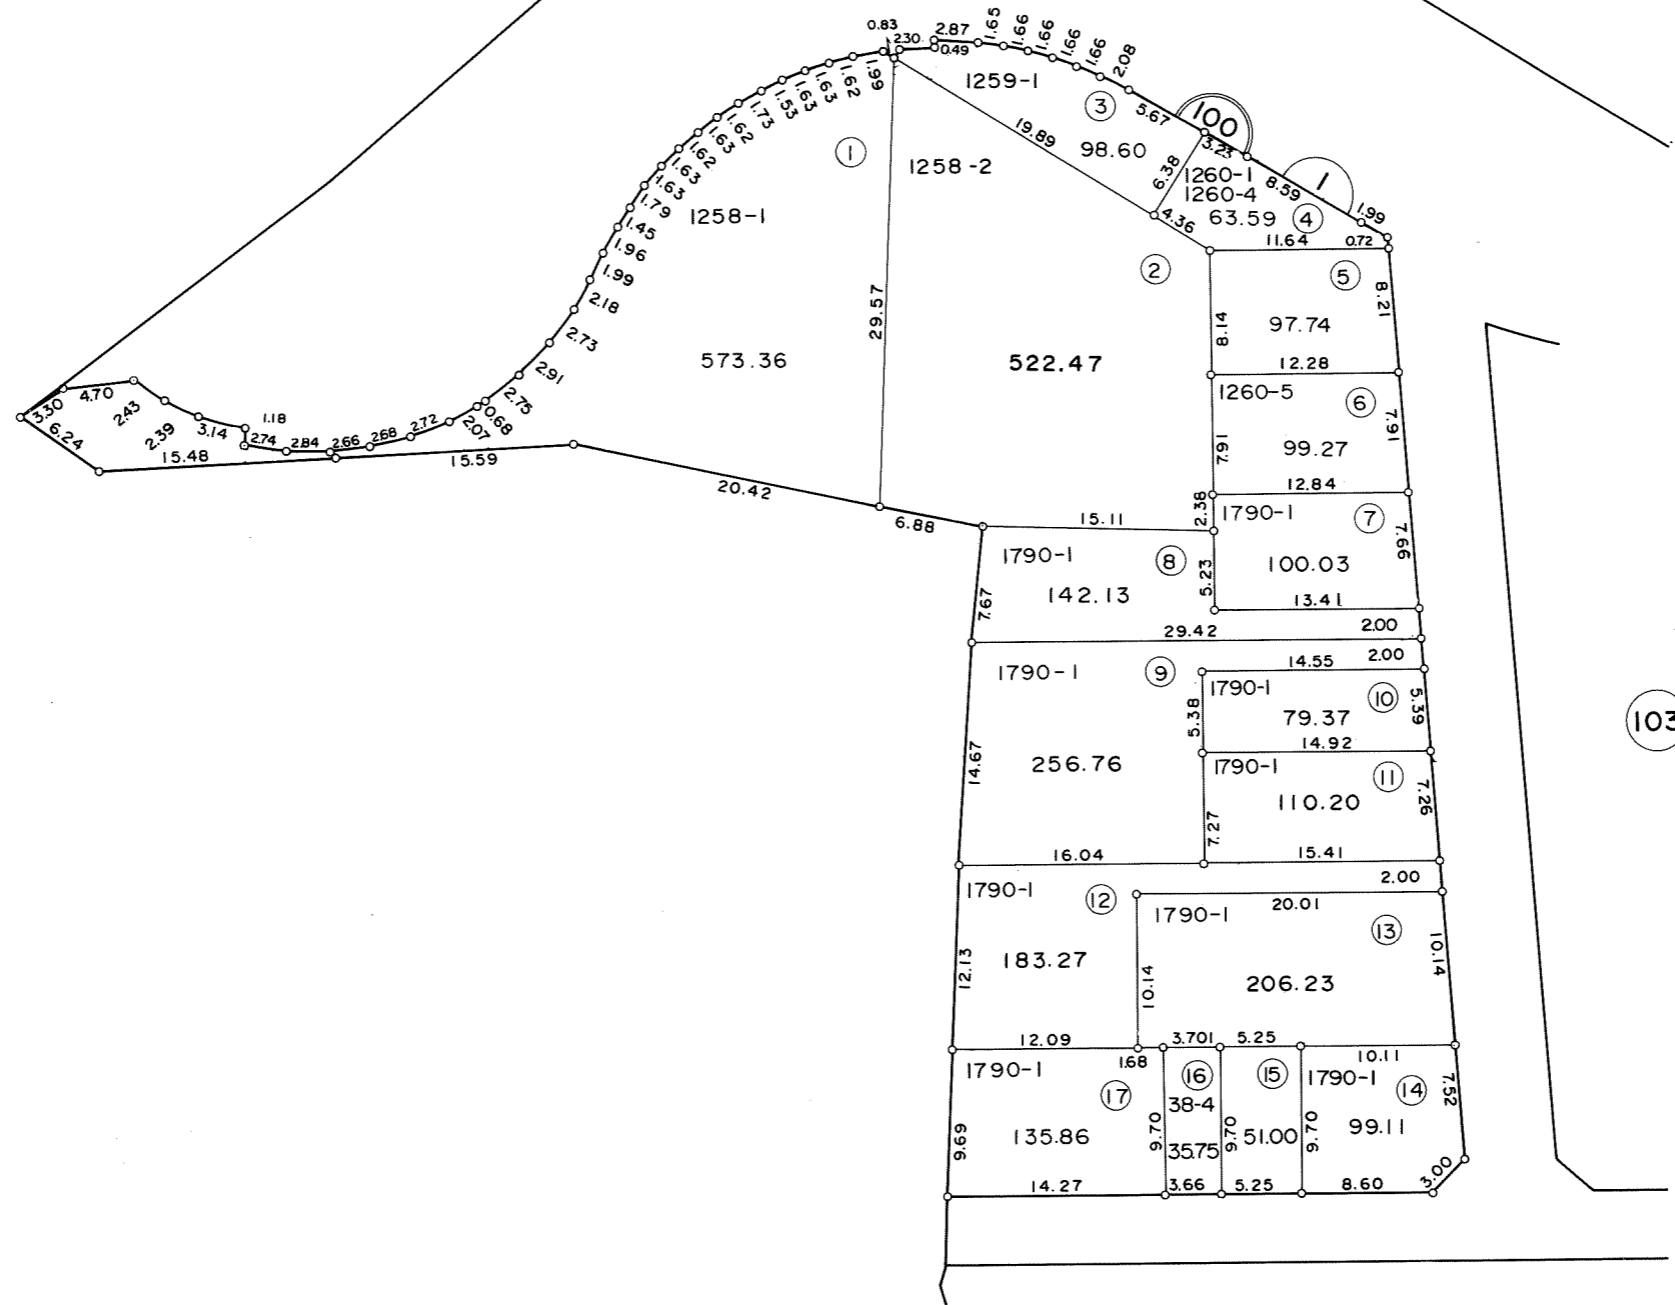
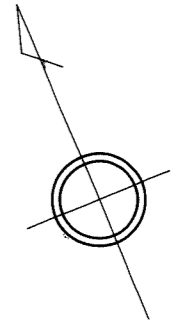
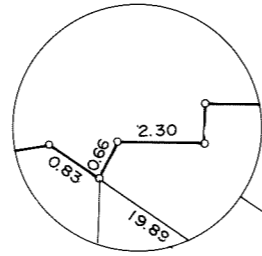
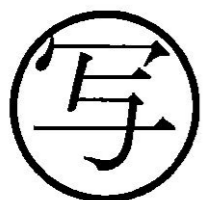
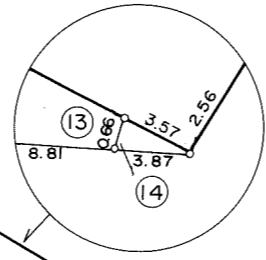


所在 検見川町一丁目
地番 100

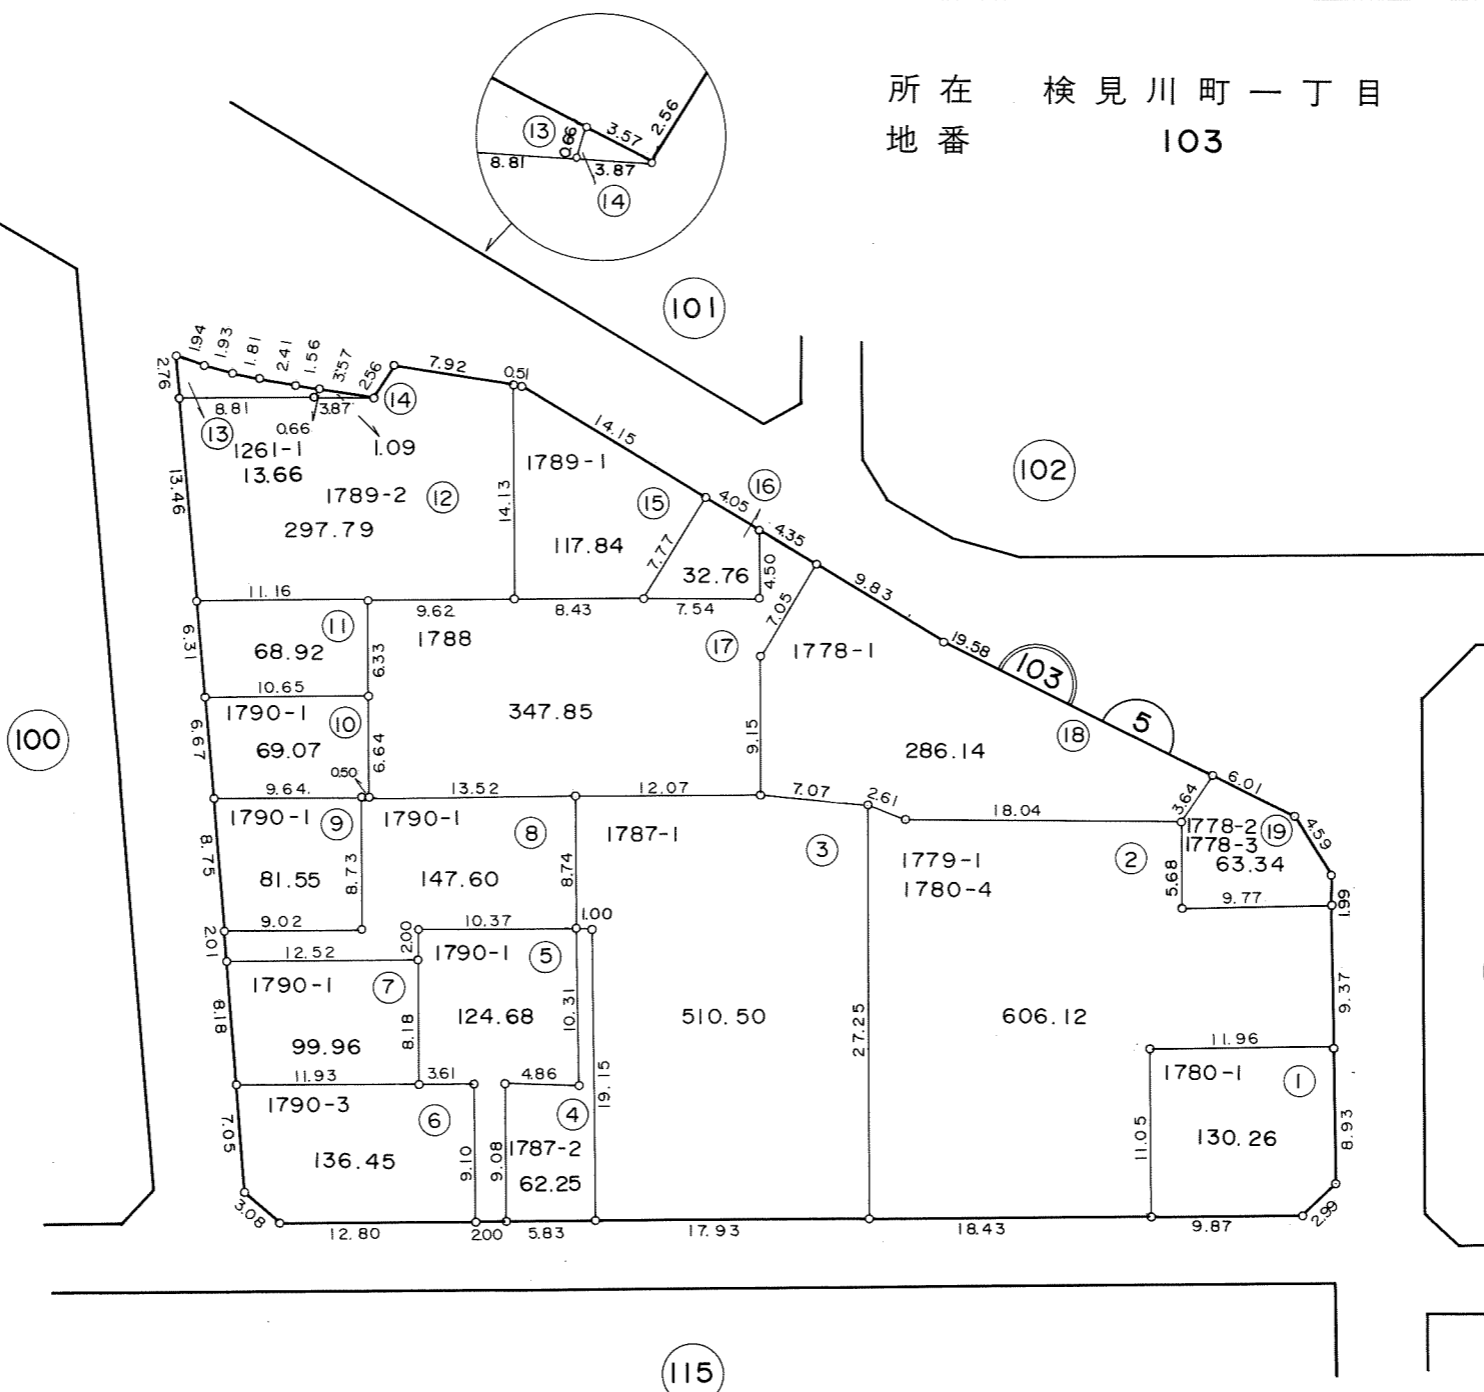



凡 例	
	街 区 番 号
	地 番
	子番 (ロット番号)
	従 前 地 番

所在 検見川町一丁目
地番 103

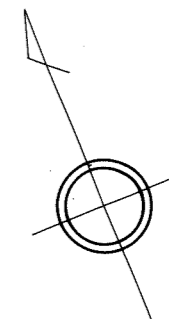

凡 例	
	街 区 番 号
	地 番
	子番 (ロット番号)
1780-1	従 前 地 番




所在 検見川町一丁目
地番 104

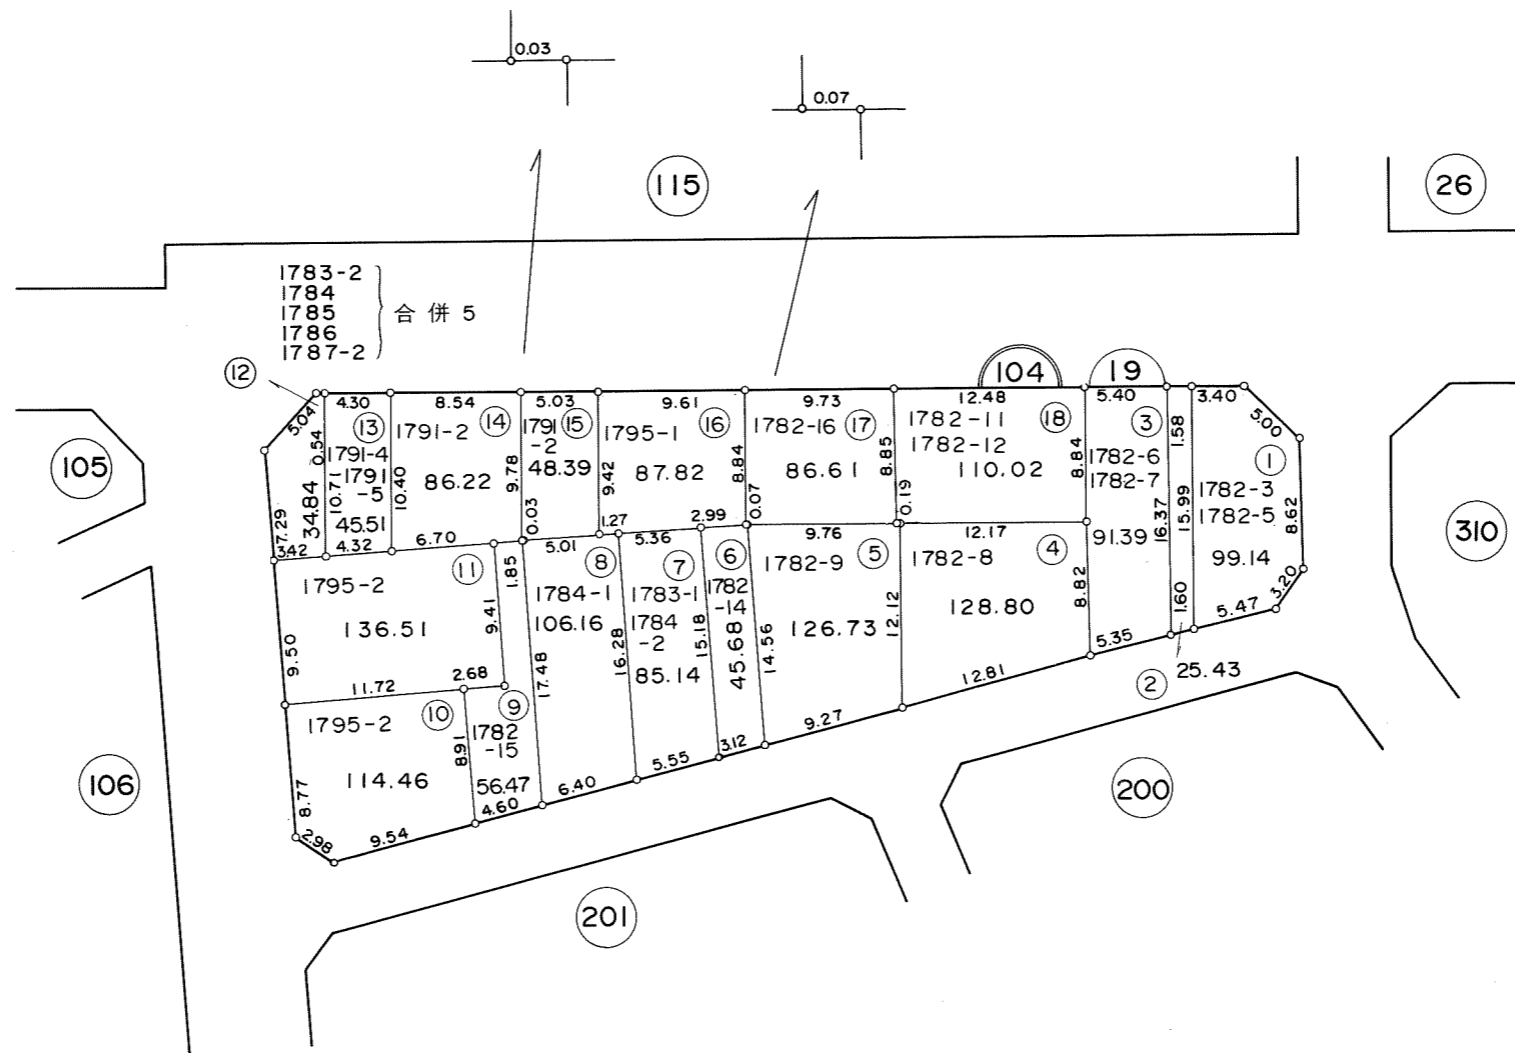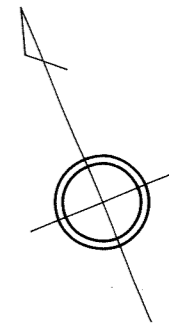

写




凡 例	
	街 区 番 号
	地 番
	子番 (ロット番号)
1782-3	従 前 地 番

所在 検見川町一丁目
 地番 105

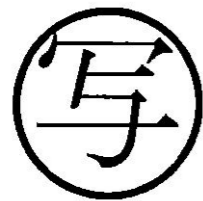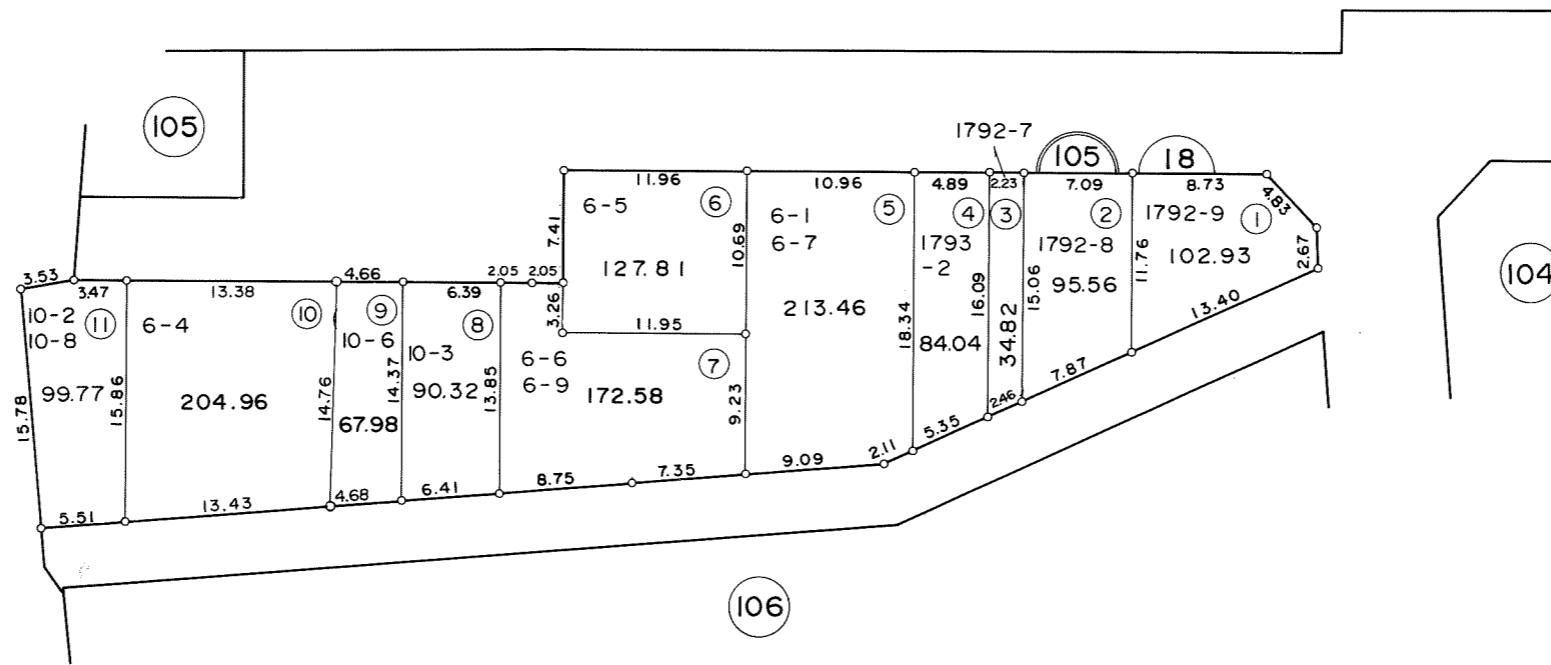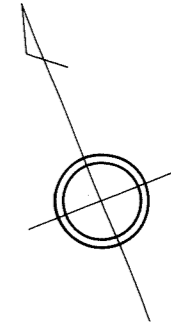




凡 例	
	街 区 番 号
	地 番
①	子番 (ロット番号)
6-1	従 前 地 番

所在 検見川町一丁目
 地番 105, 115

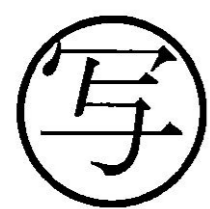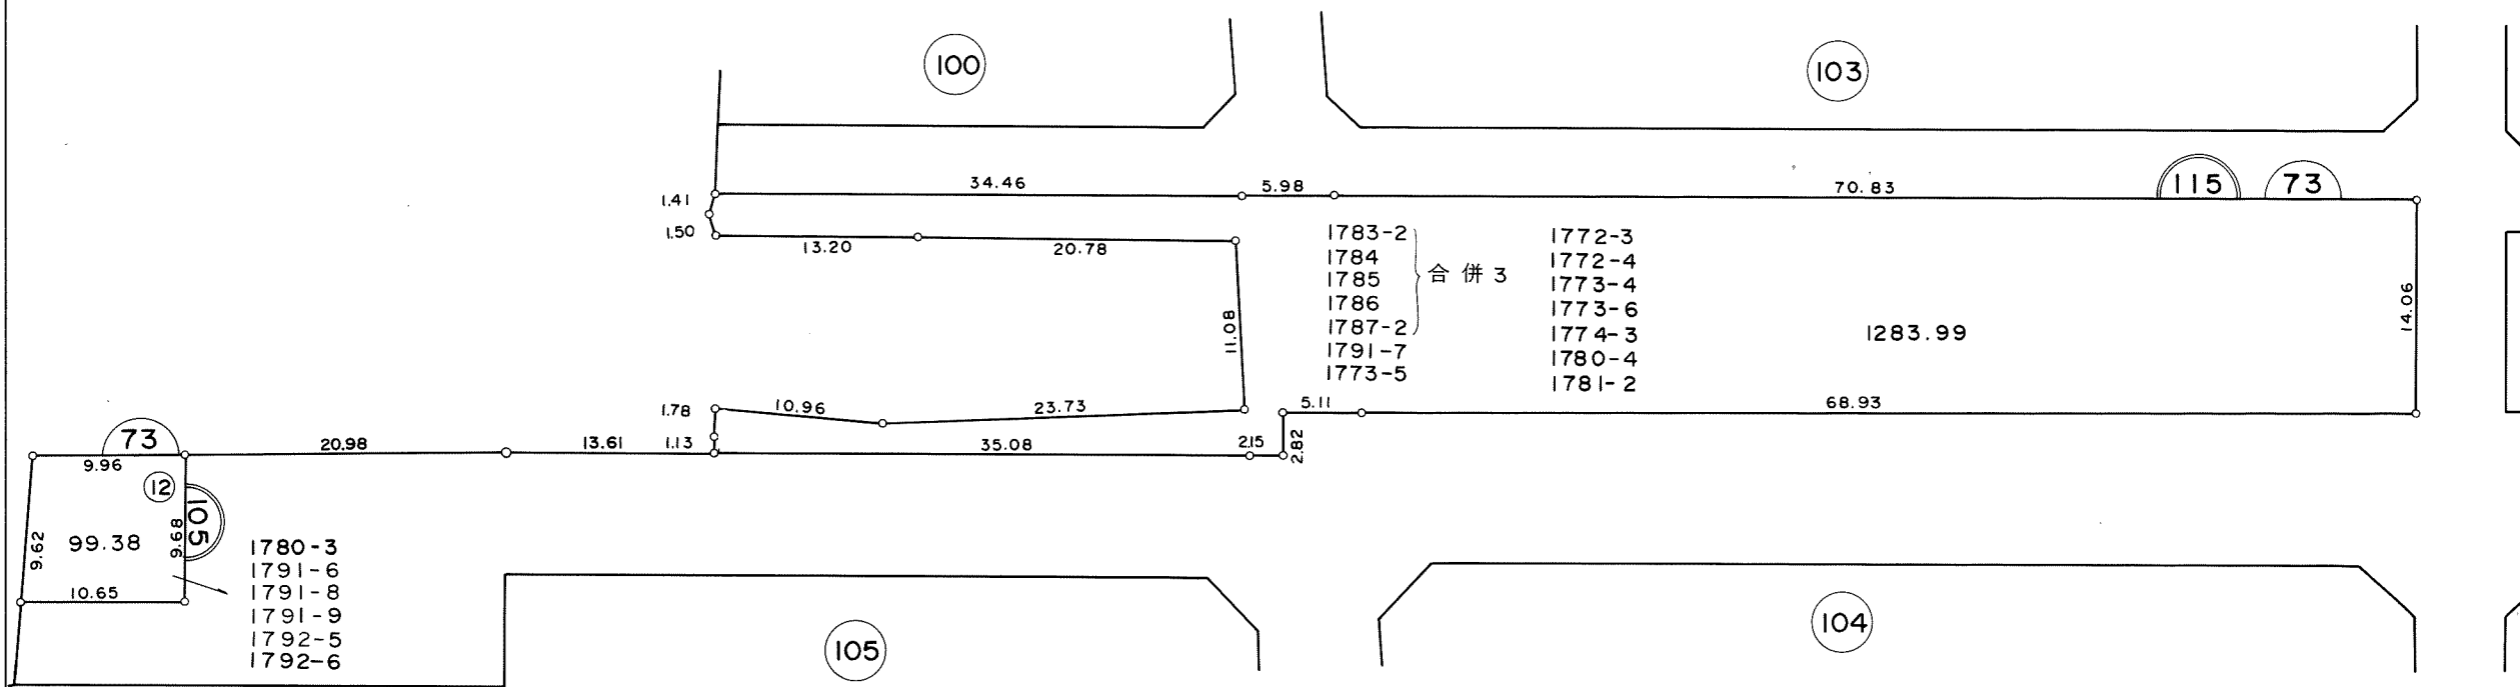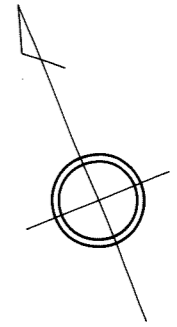






凡 例	
	街 区 番 号
	地 番
①	子番 (ロット番号)
1783-2	従 前 地 番

所在 検見川町一丁目
 地番 106

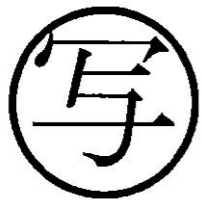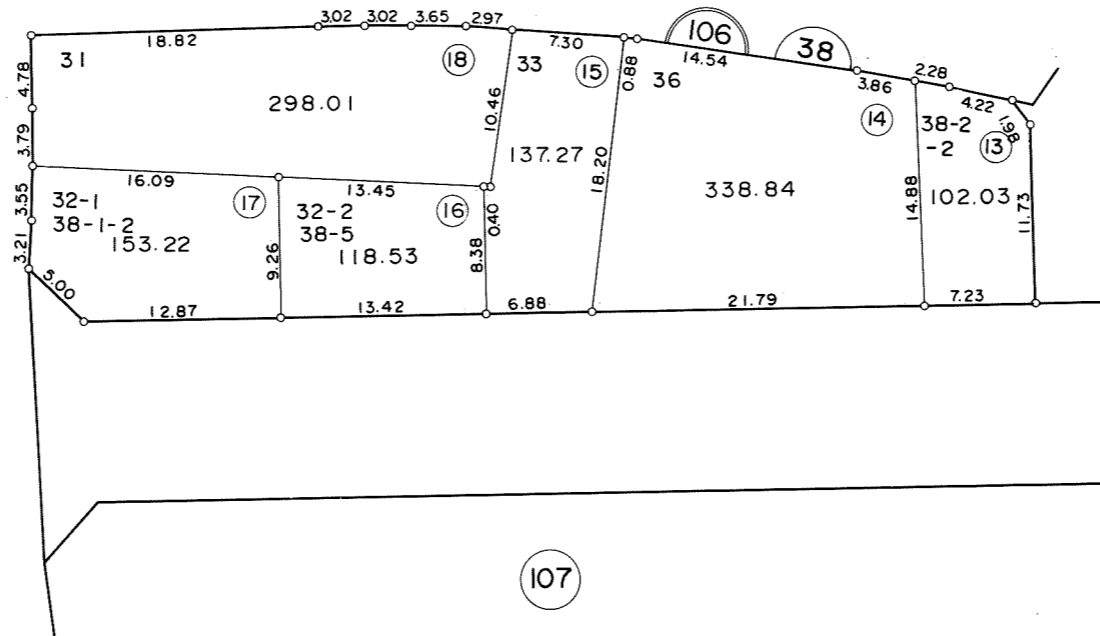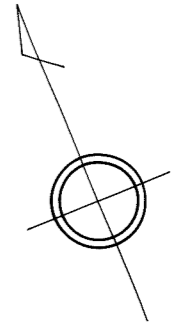


凡 例	
	街 区 番 号
	地 番
①	子番 (ロット番号)
31	従 前 地 番

所在 検見川町一丁目
地番 106

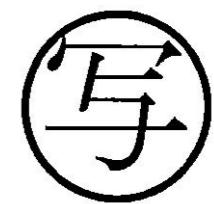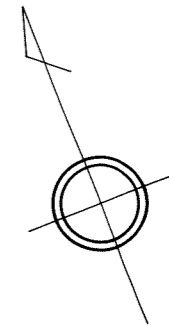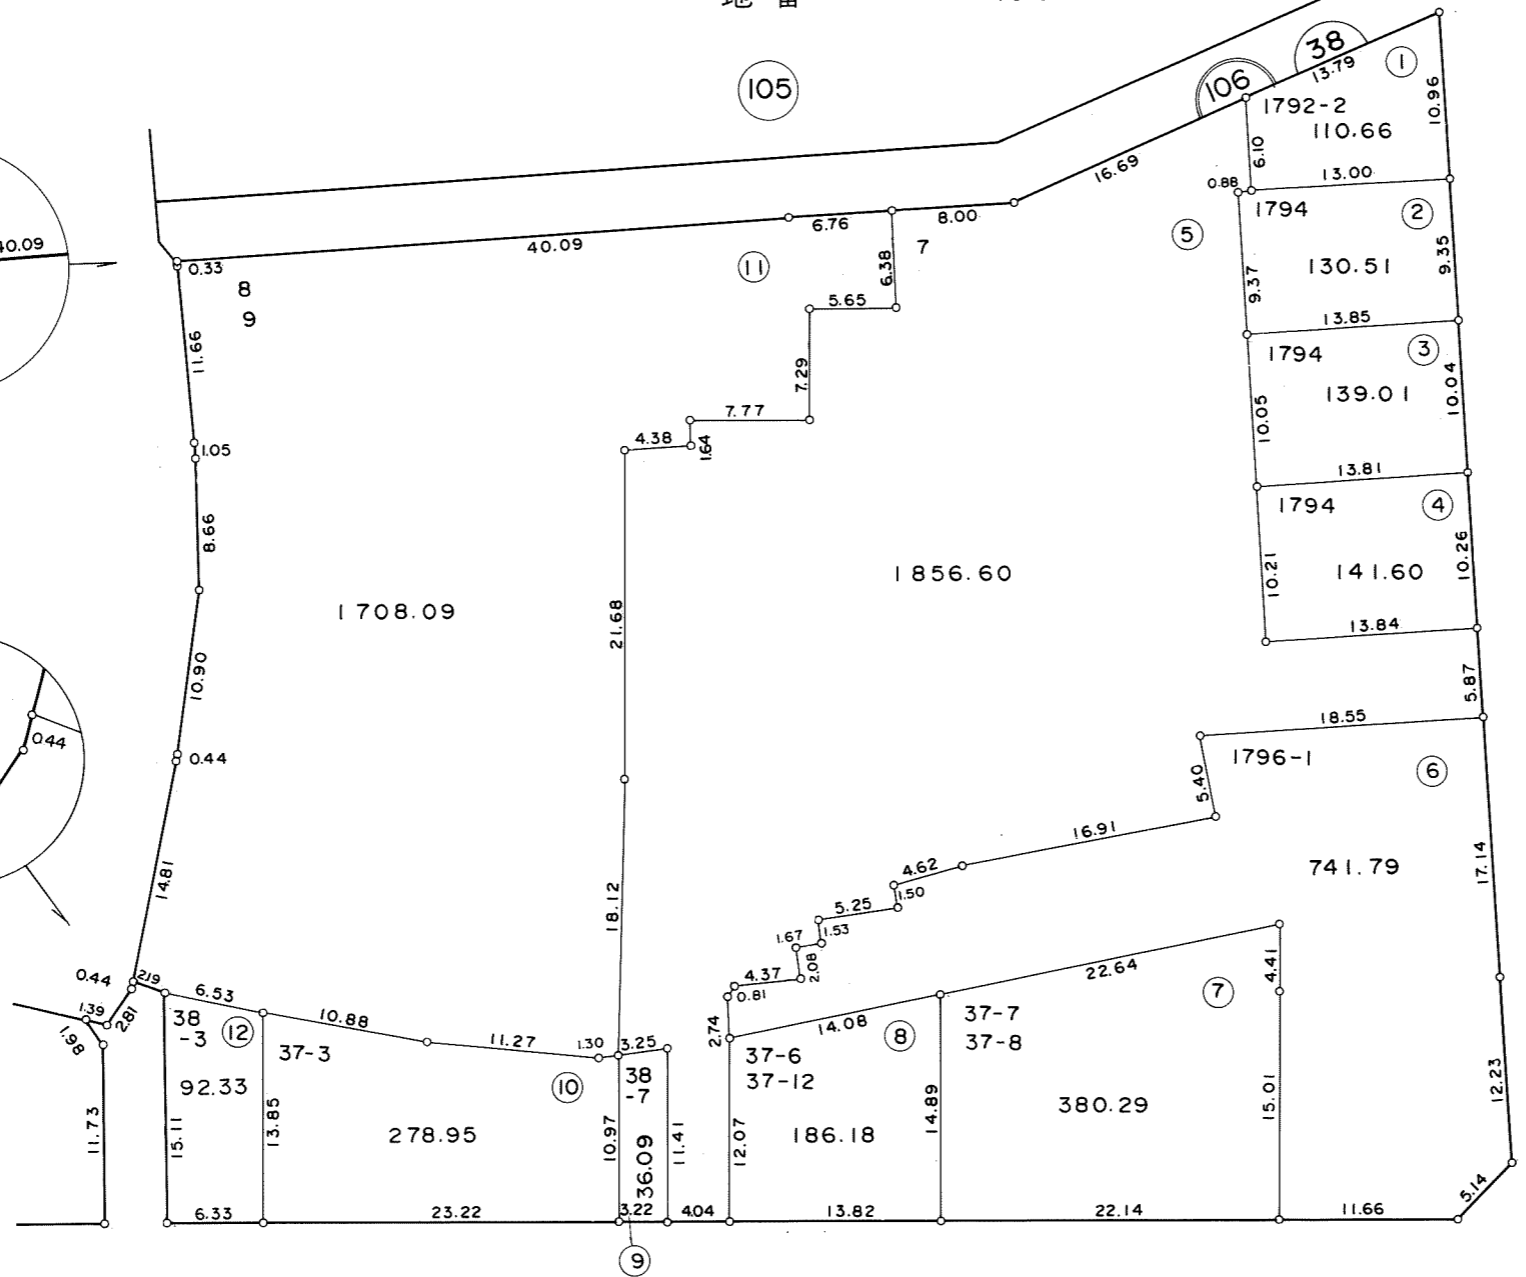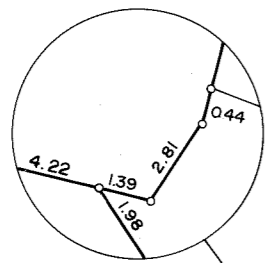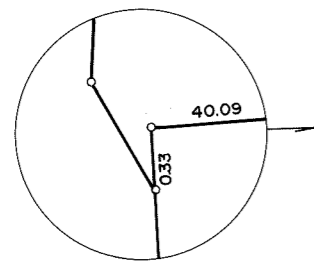

凡 例	
	街 区 番 号
	地 番
	子番 (ロット番号)
1794	従 前 地 番

所在 検見川町一丁目
地番 107

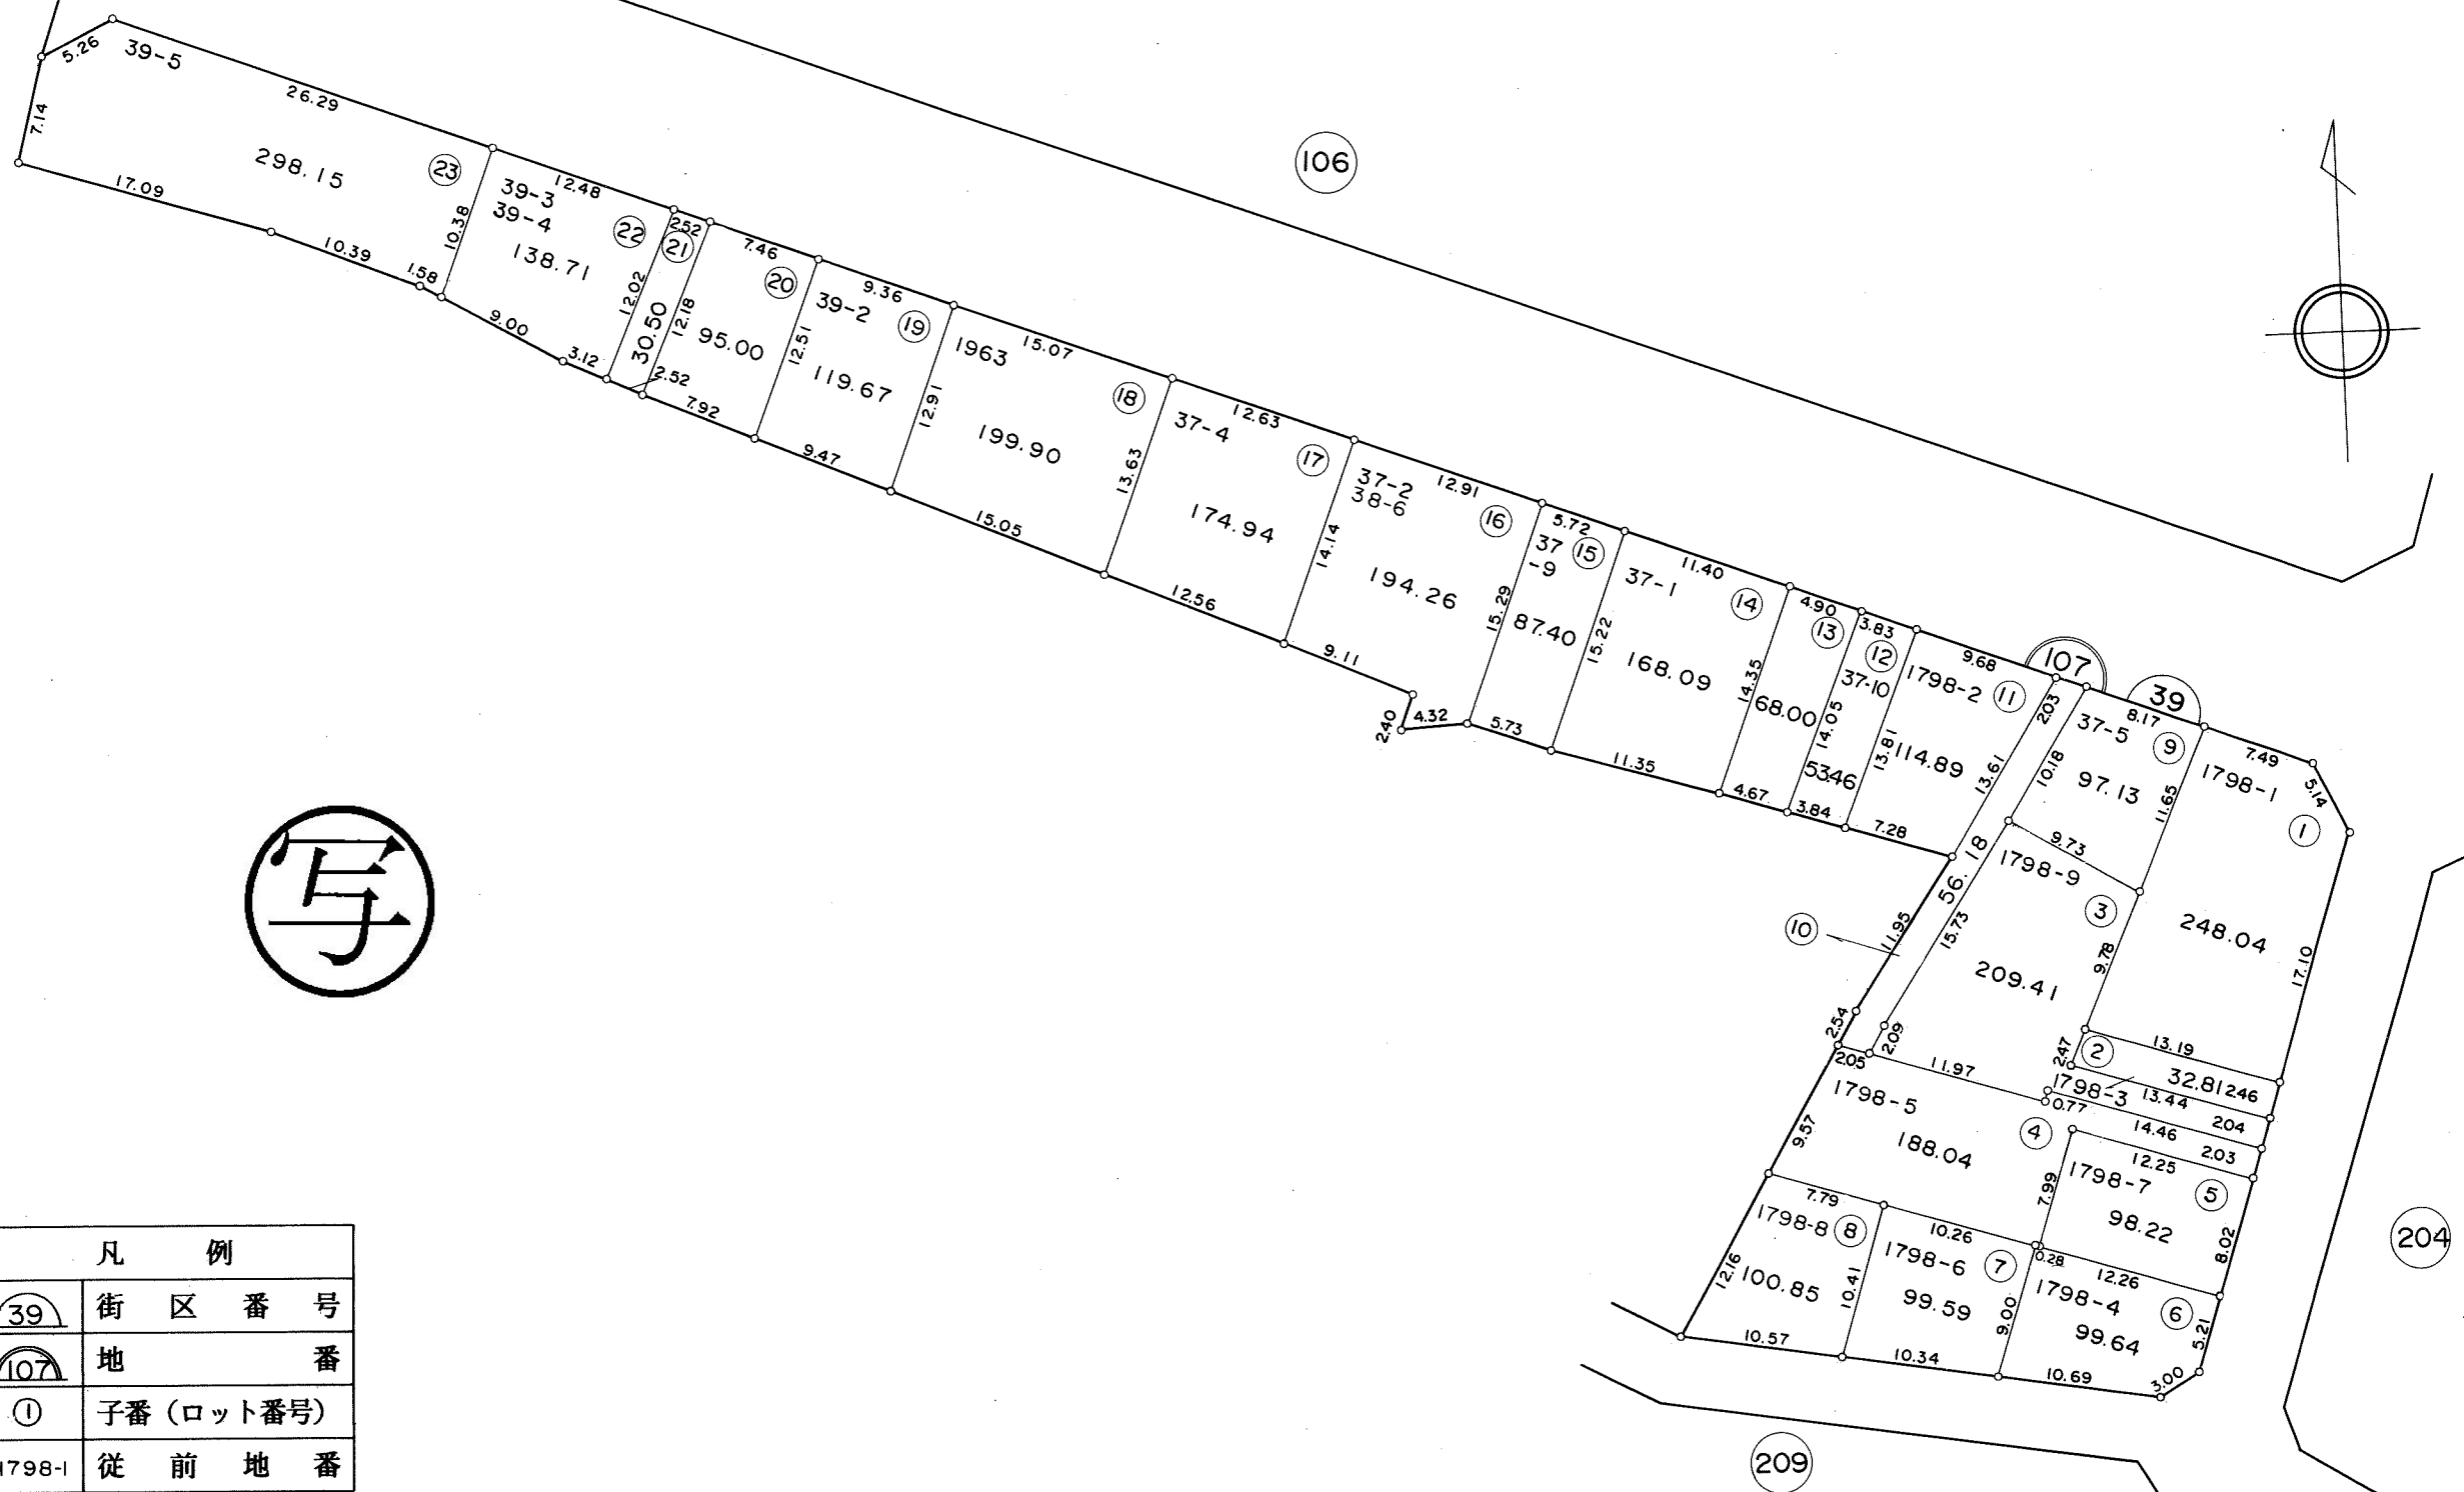

写

凡 例	
	街 区 番 号
	地 番
	子 番 (ロ ッ ト 番 号)
1798-1	従 前 地 番