

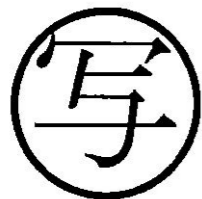
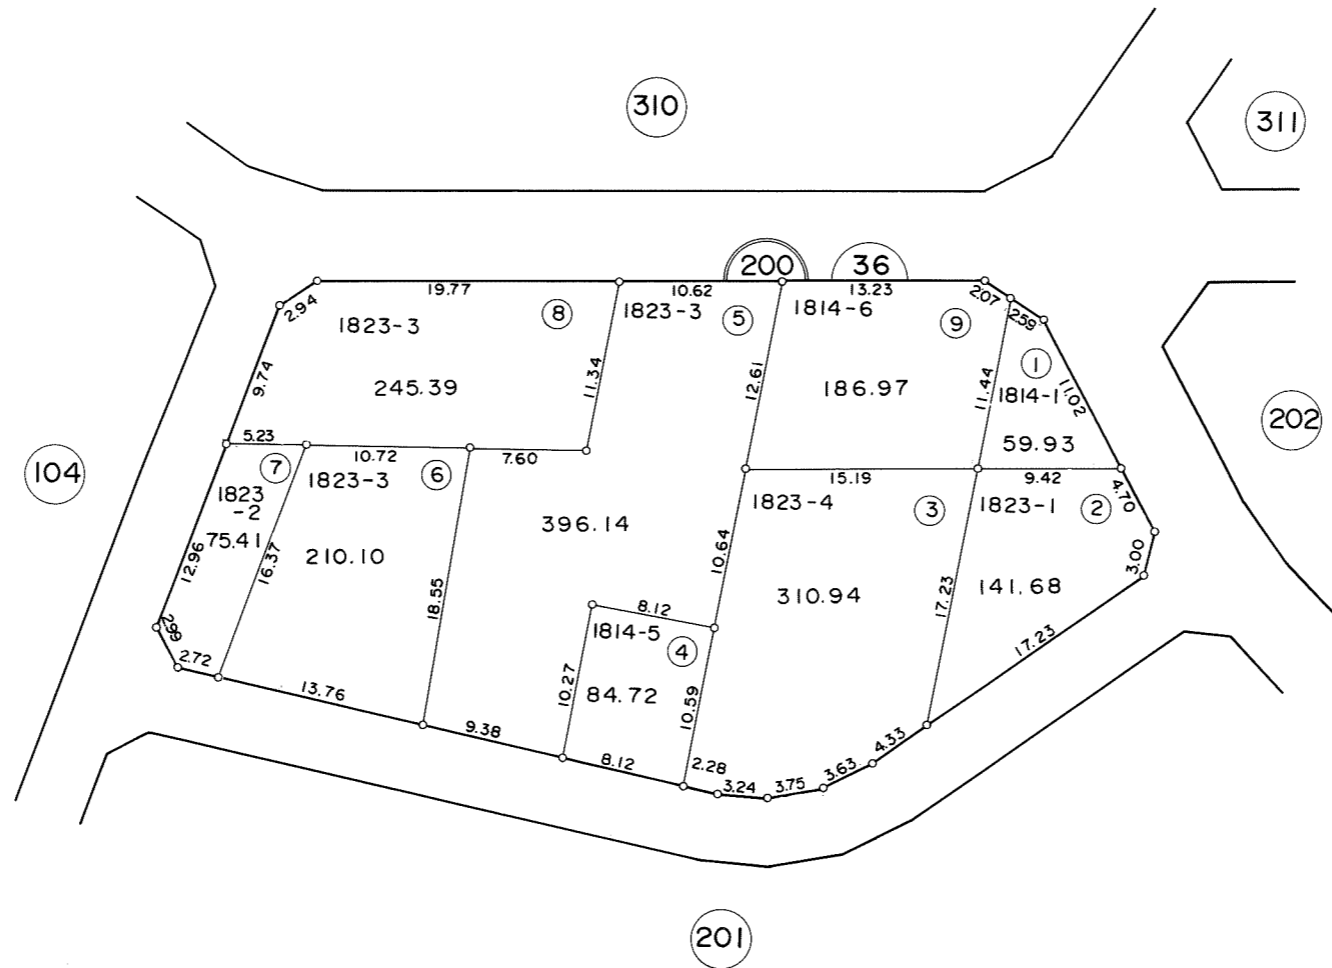
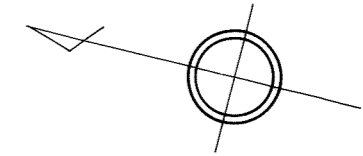
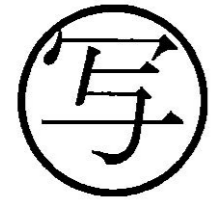


所在 検見川町二丁目
地番 200

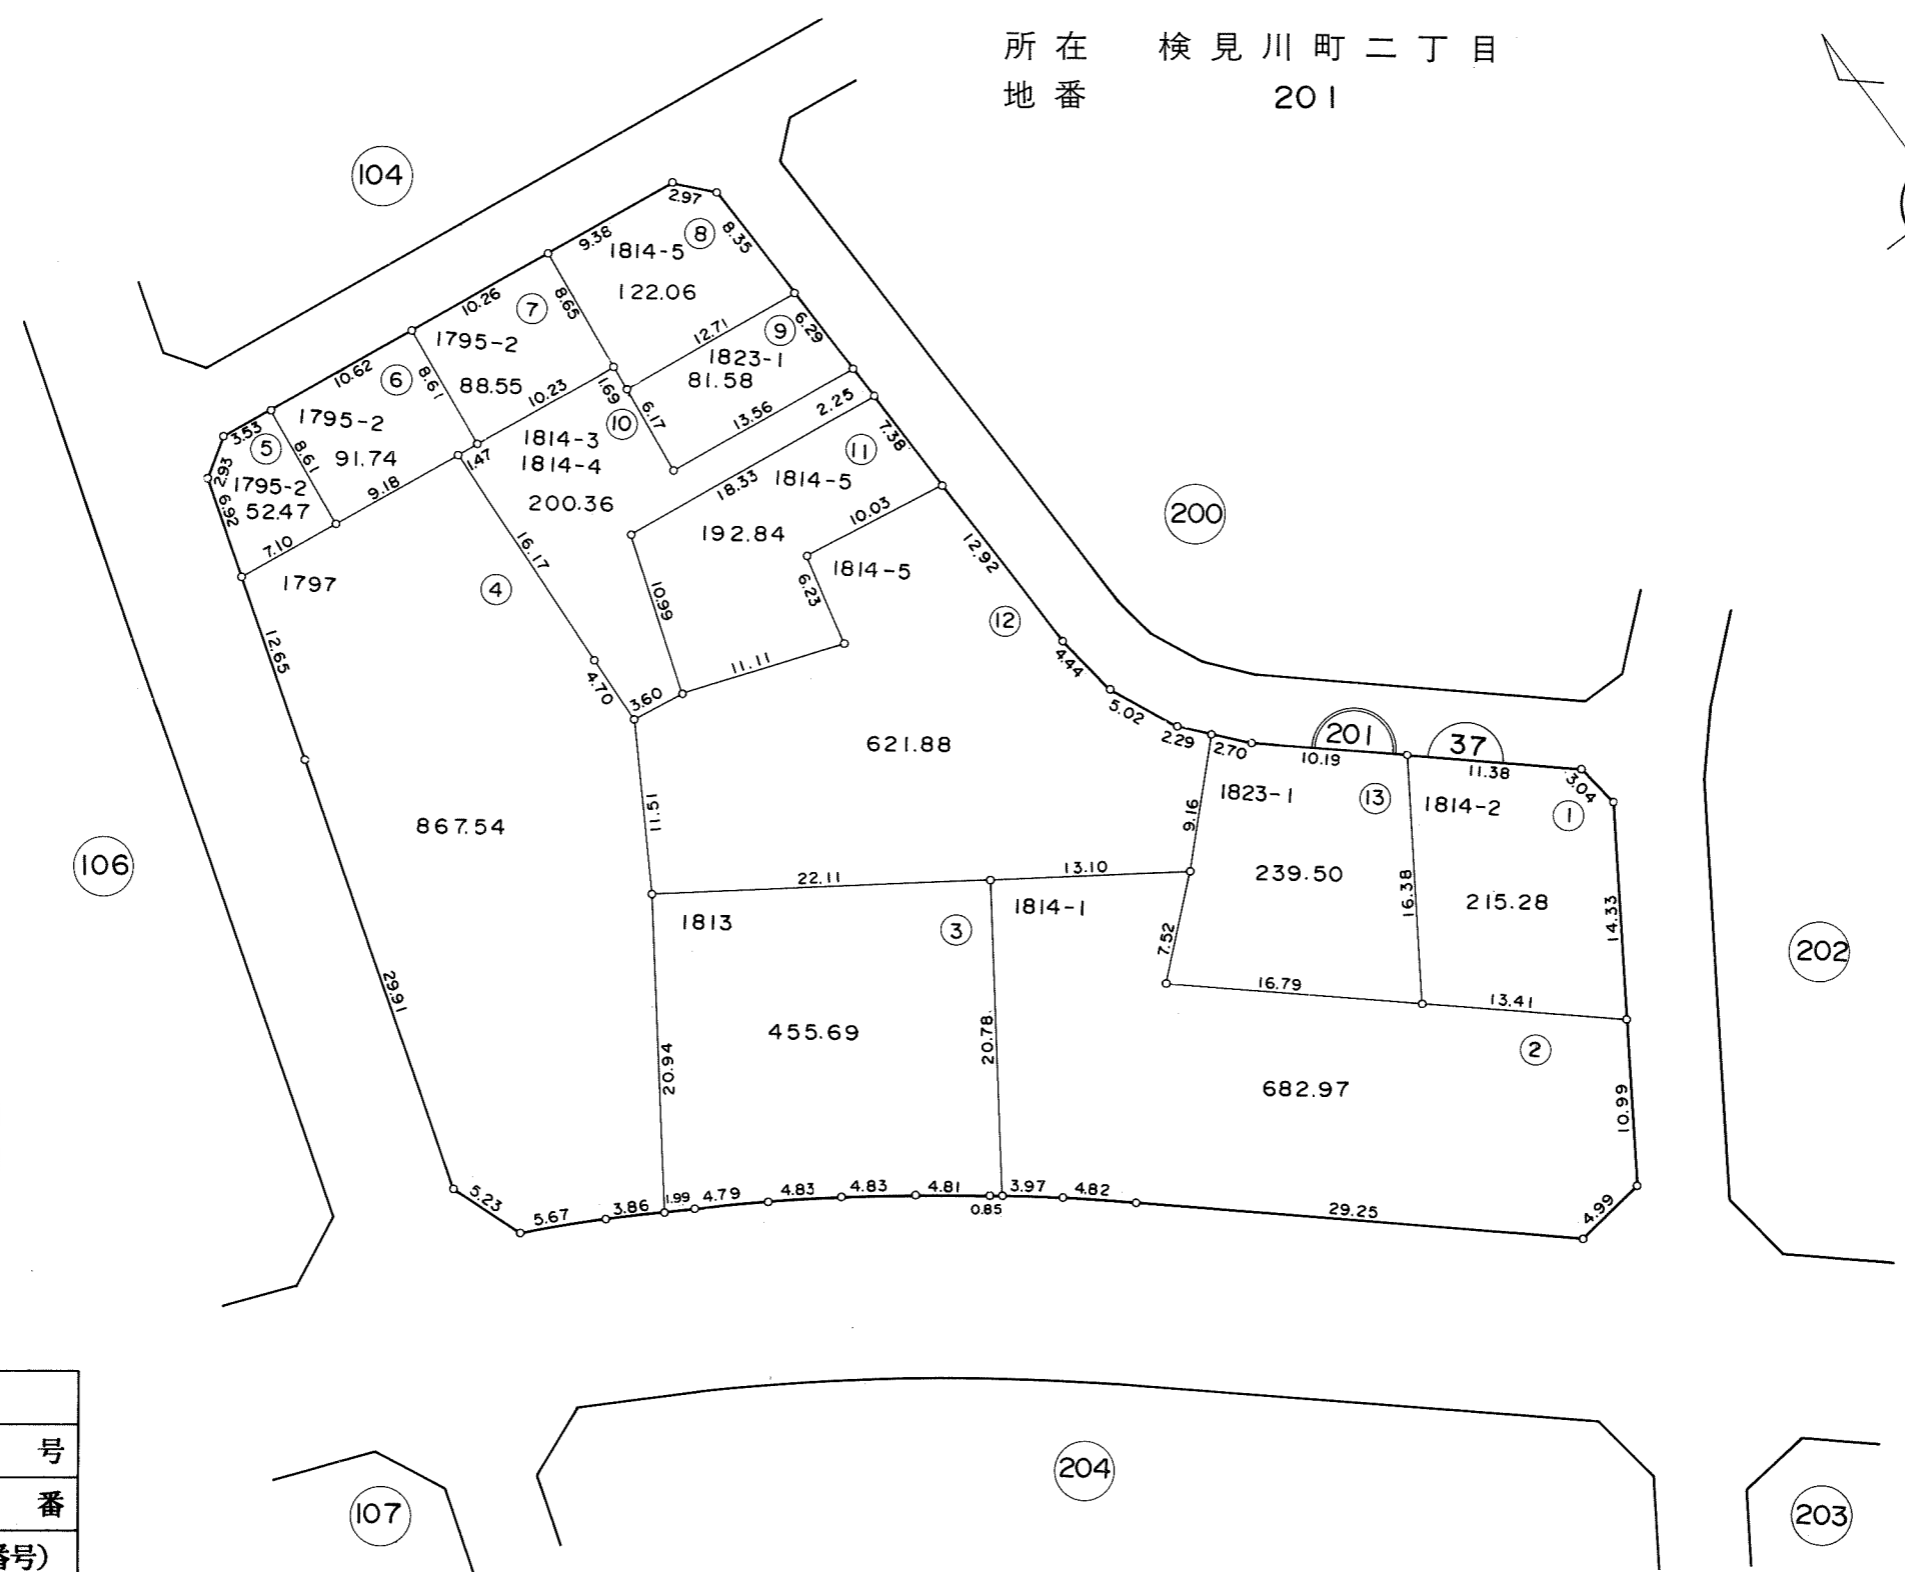




凡 例	
	街 区 番 号
	地 番
	子番 (ロット番号)
1823-3	従 前 地 番

所在 検見川町二丁目
地番 201

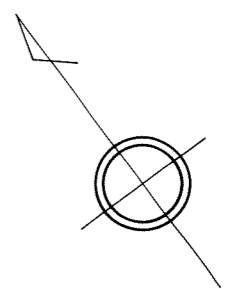




凡 例	
	街 区 番 号
	地 番
	子番 (ロット番号)
1814-1	従 前 地 番

所在 検見川町二丁目
地番 202

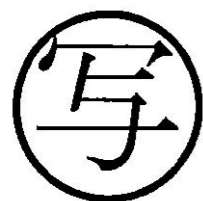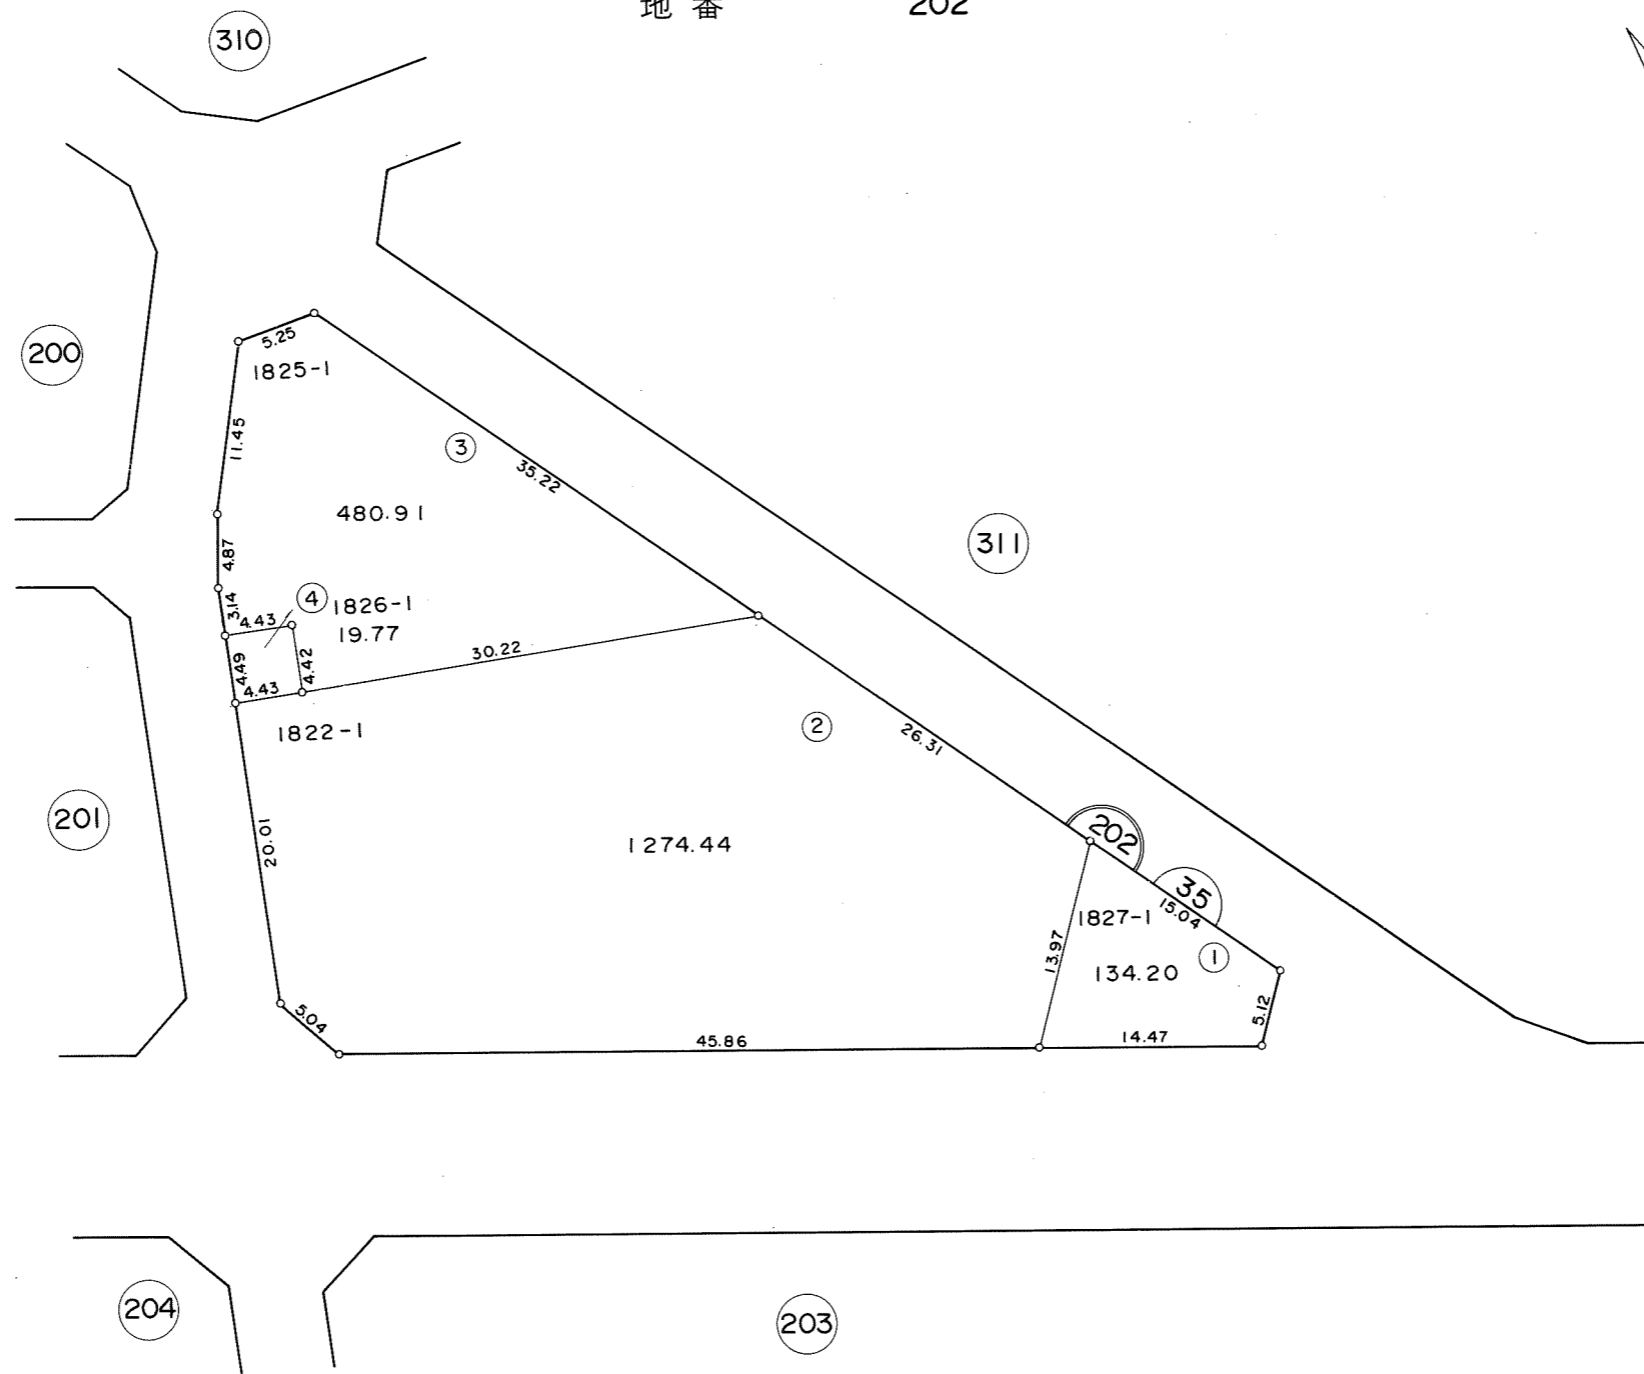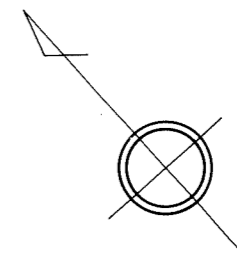



凡 例	
	街 区 番 号
	地 番
	子番 (ロット番号)
1827-1	従 前 地 番

所在 検見川町二丁目
 地番 203

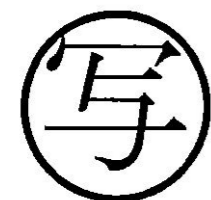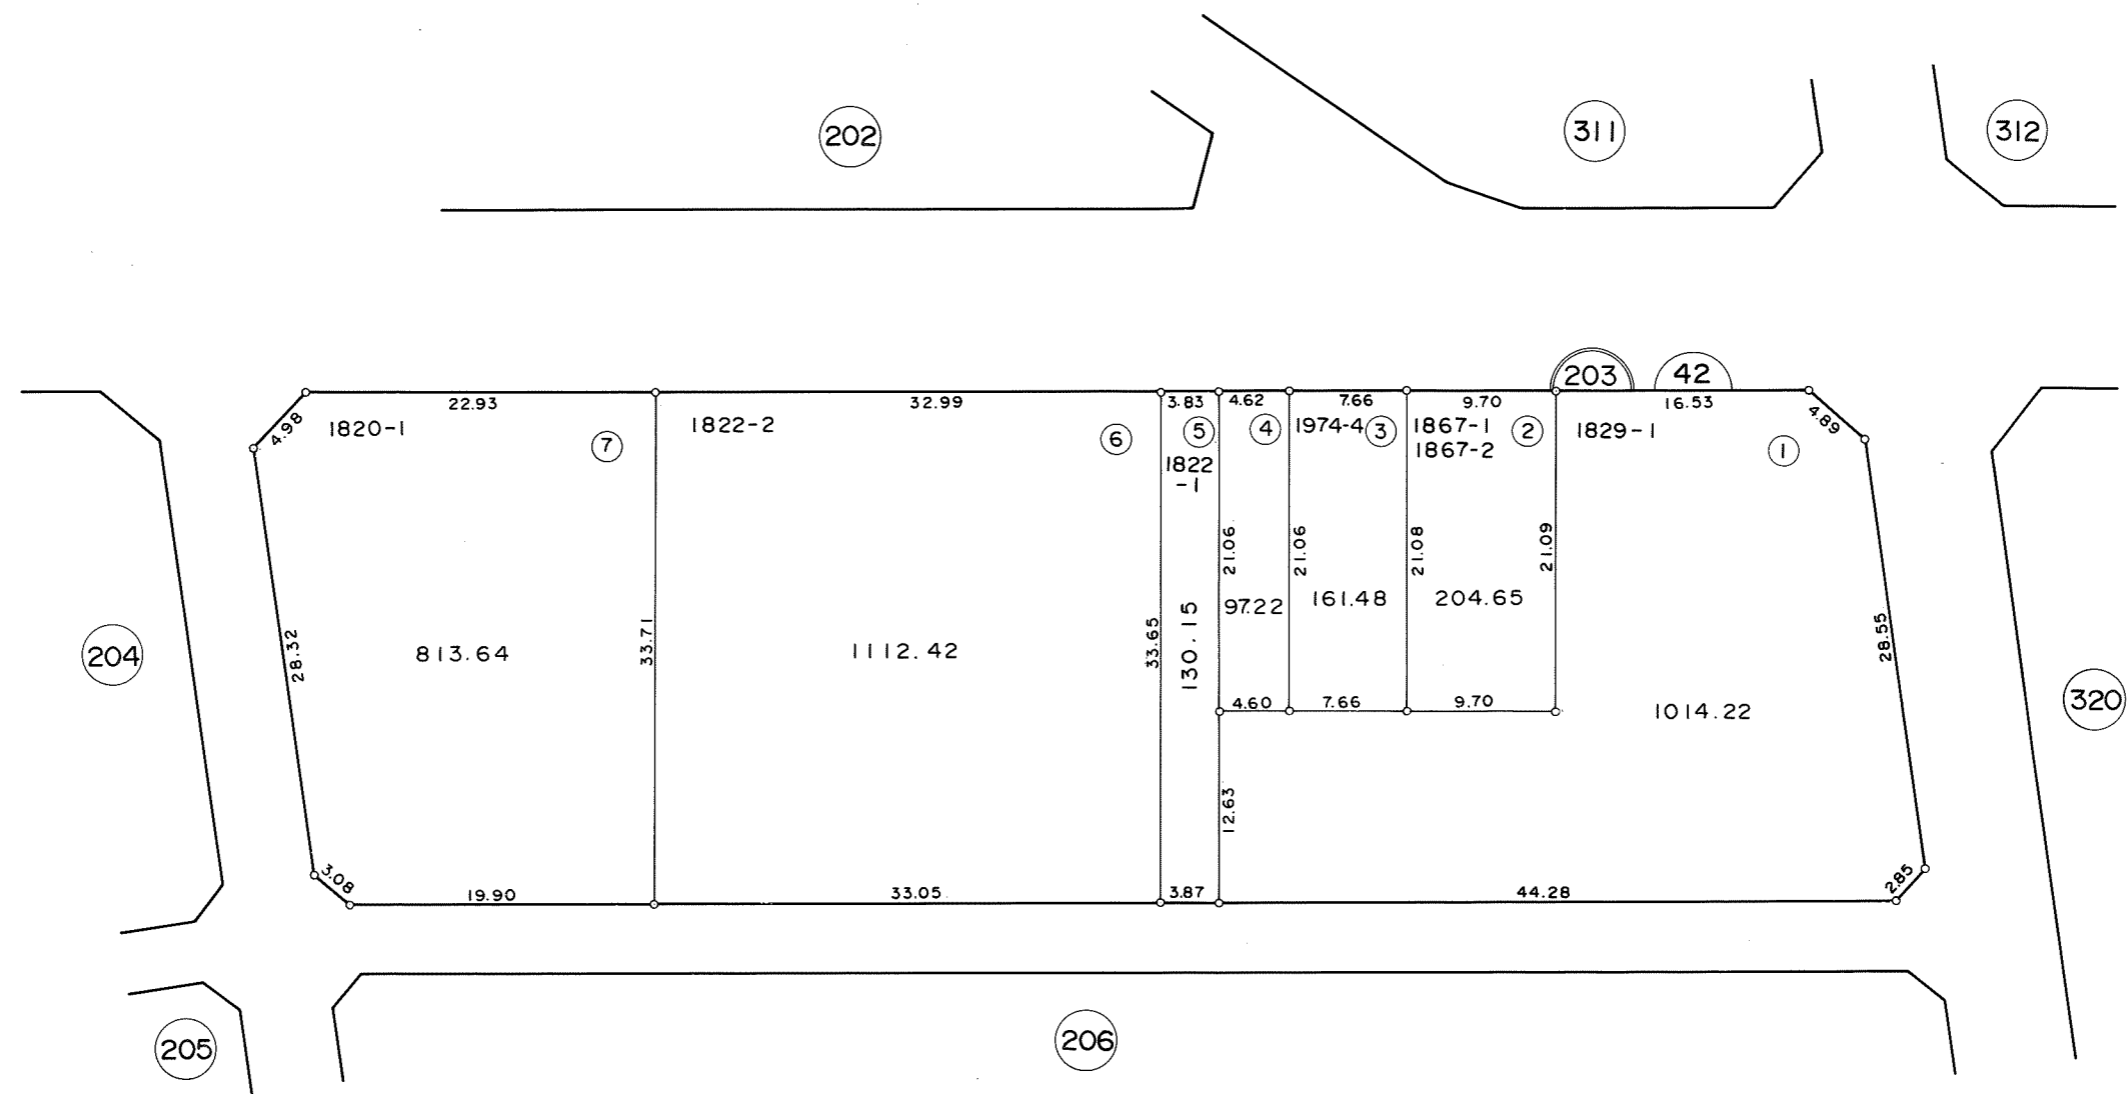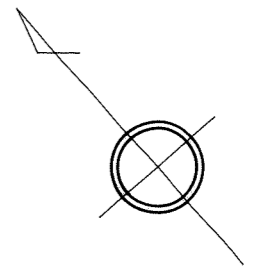

凡 例	
	街 区 番 号
	地 番
	子番 (ロット番号)
1820-1	従 前 地 番




所在 検見川町二丁目
地番 204

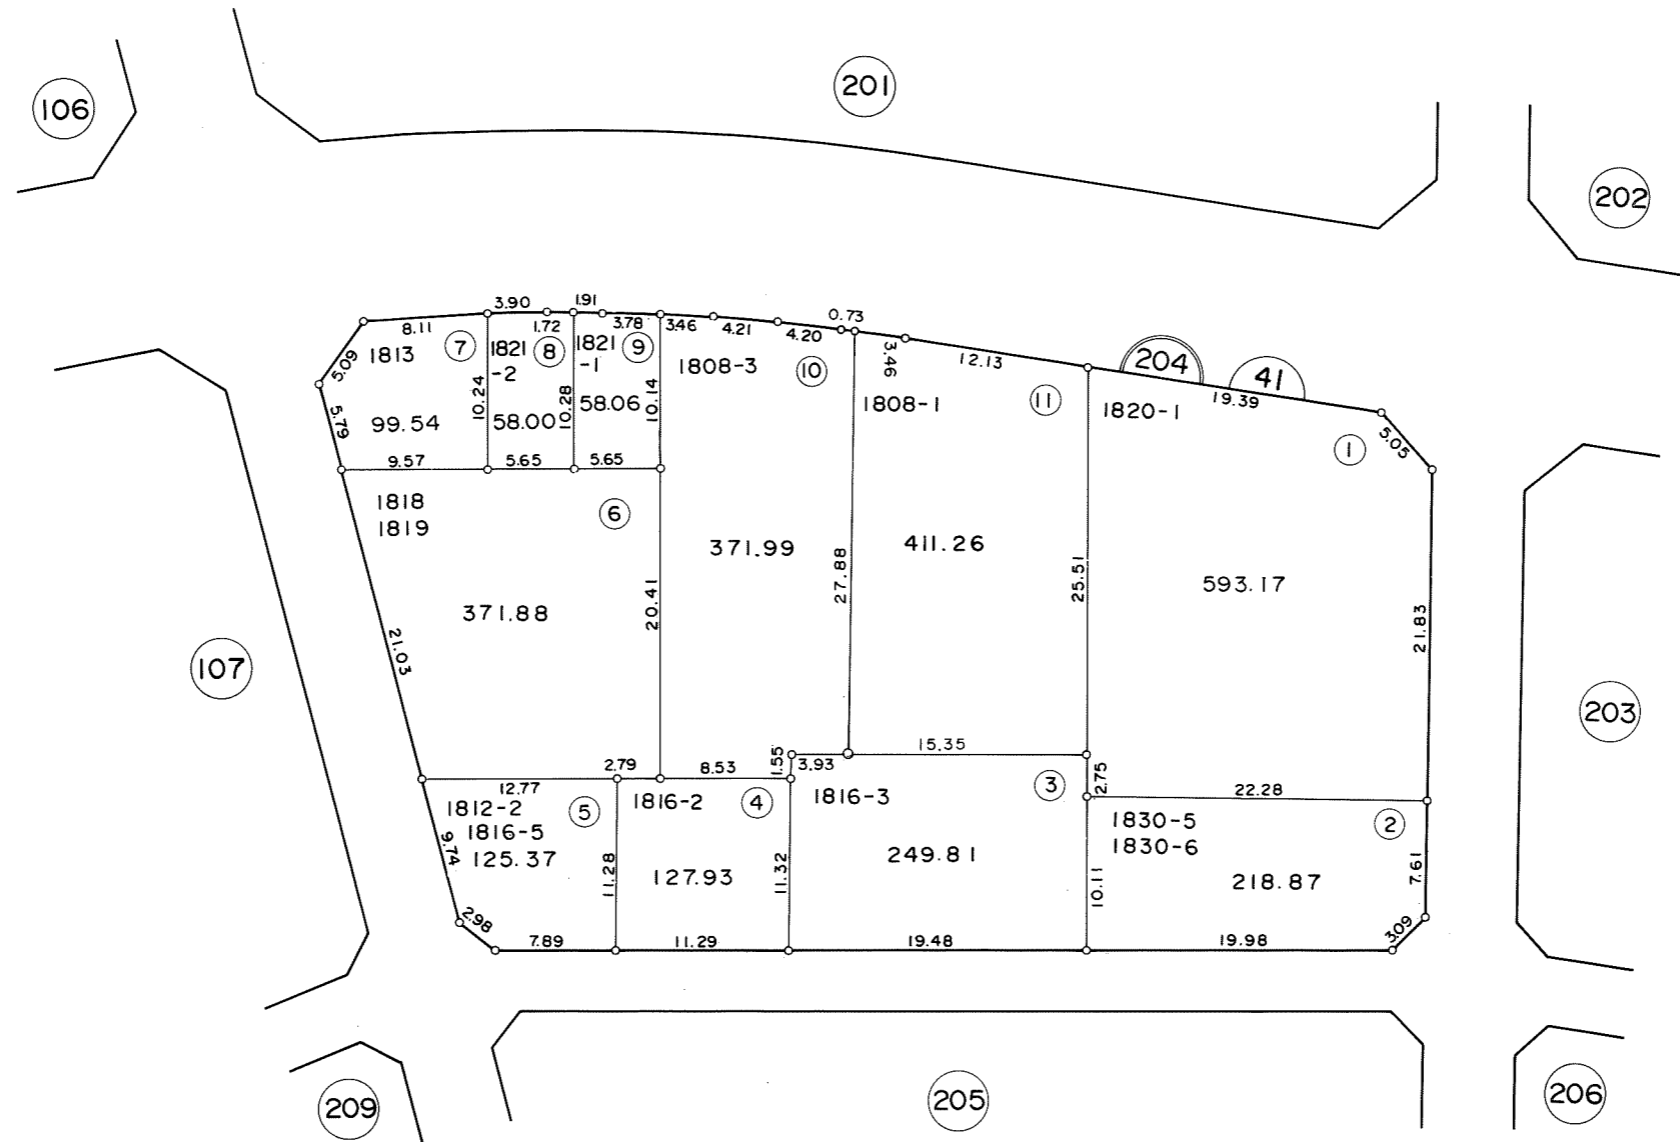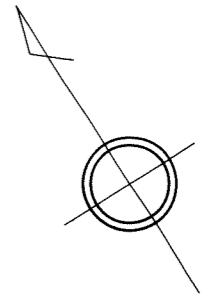

写



凡 例	
	街 区 番 号
	地 番
	子番 (ロット番号)
	従 前 地 番

所在 検見川町二丁目
地番 205

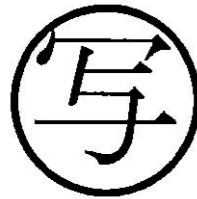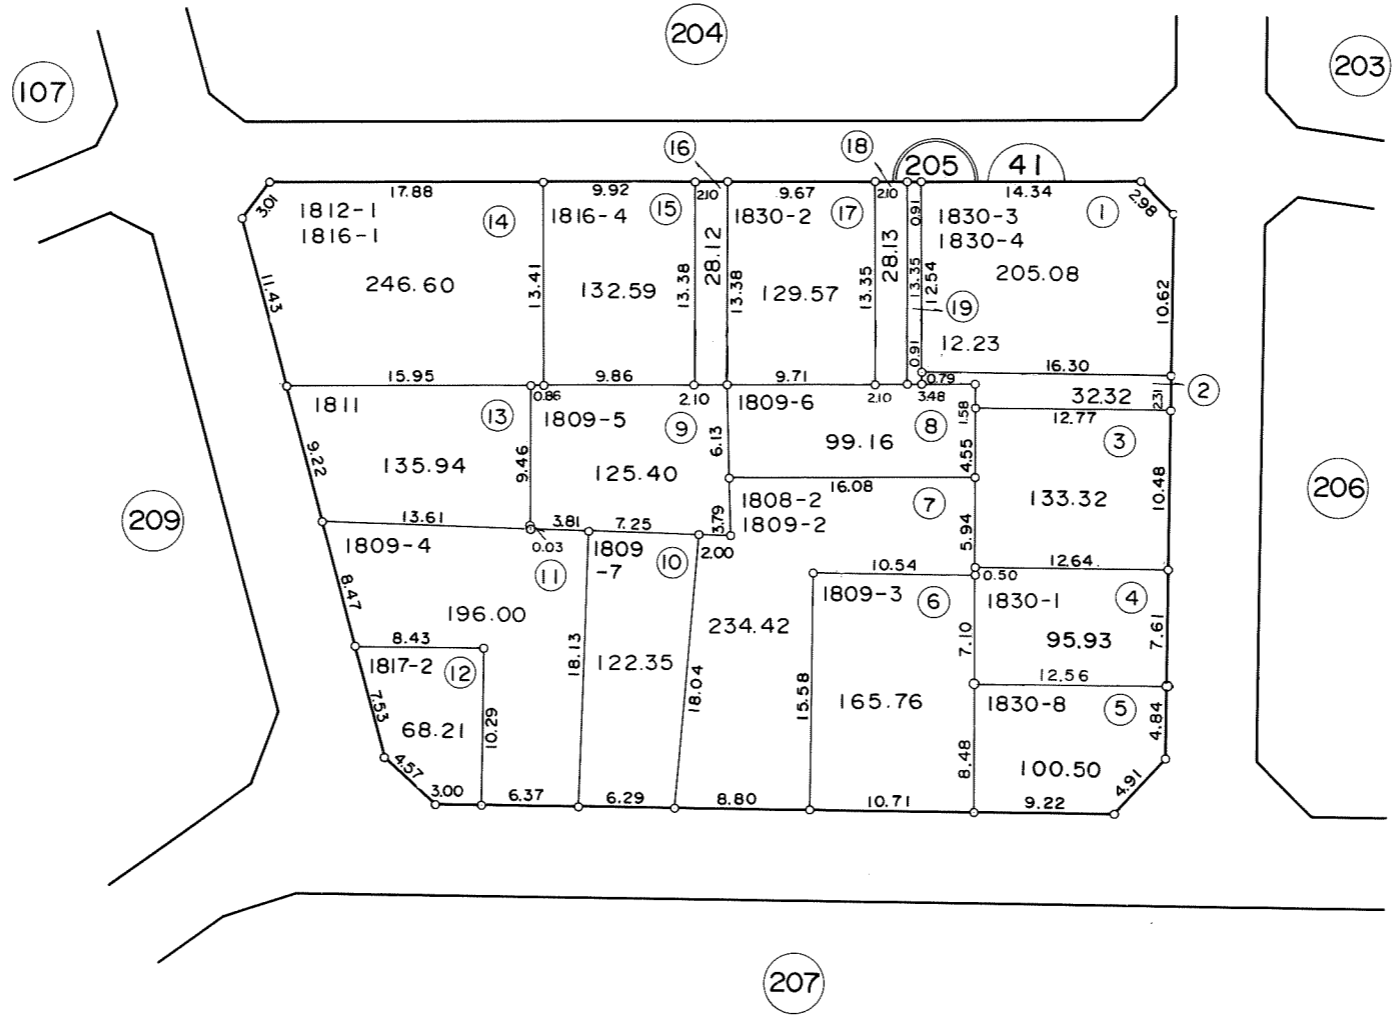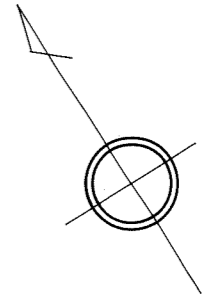

凡 例	
	街 区 番 号
	地 番
	子番 (ロット番号)
1830-1	従 前 地 番


所在 検見川町二丁目
地番 206

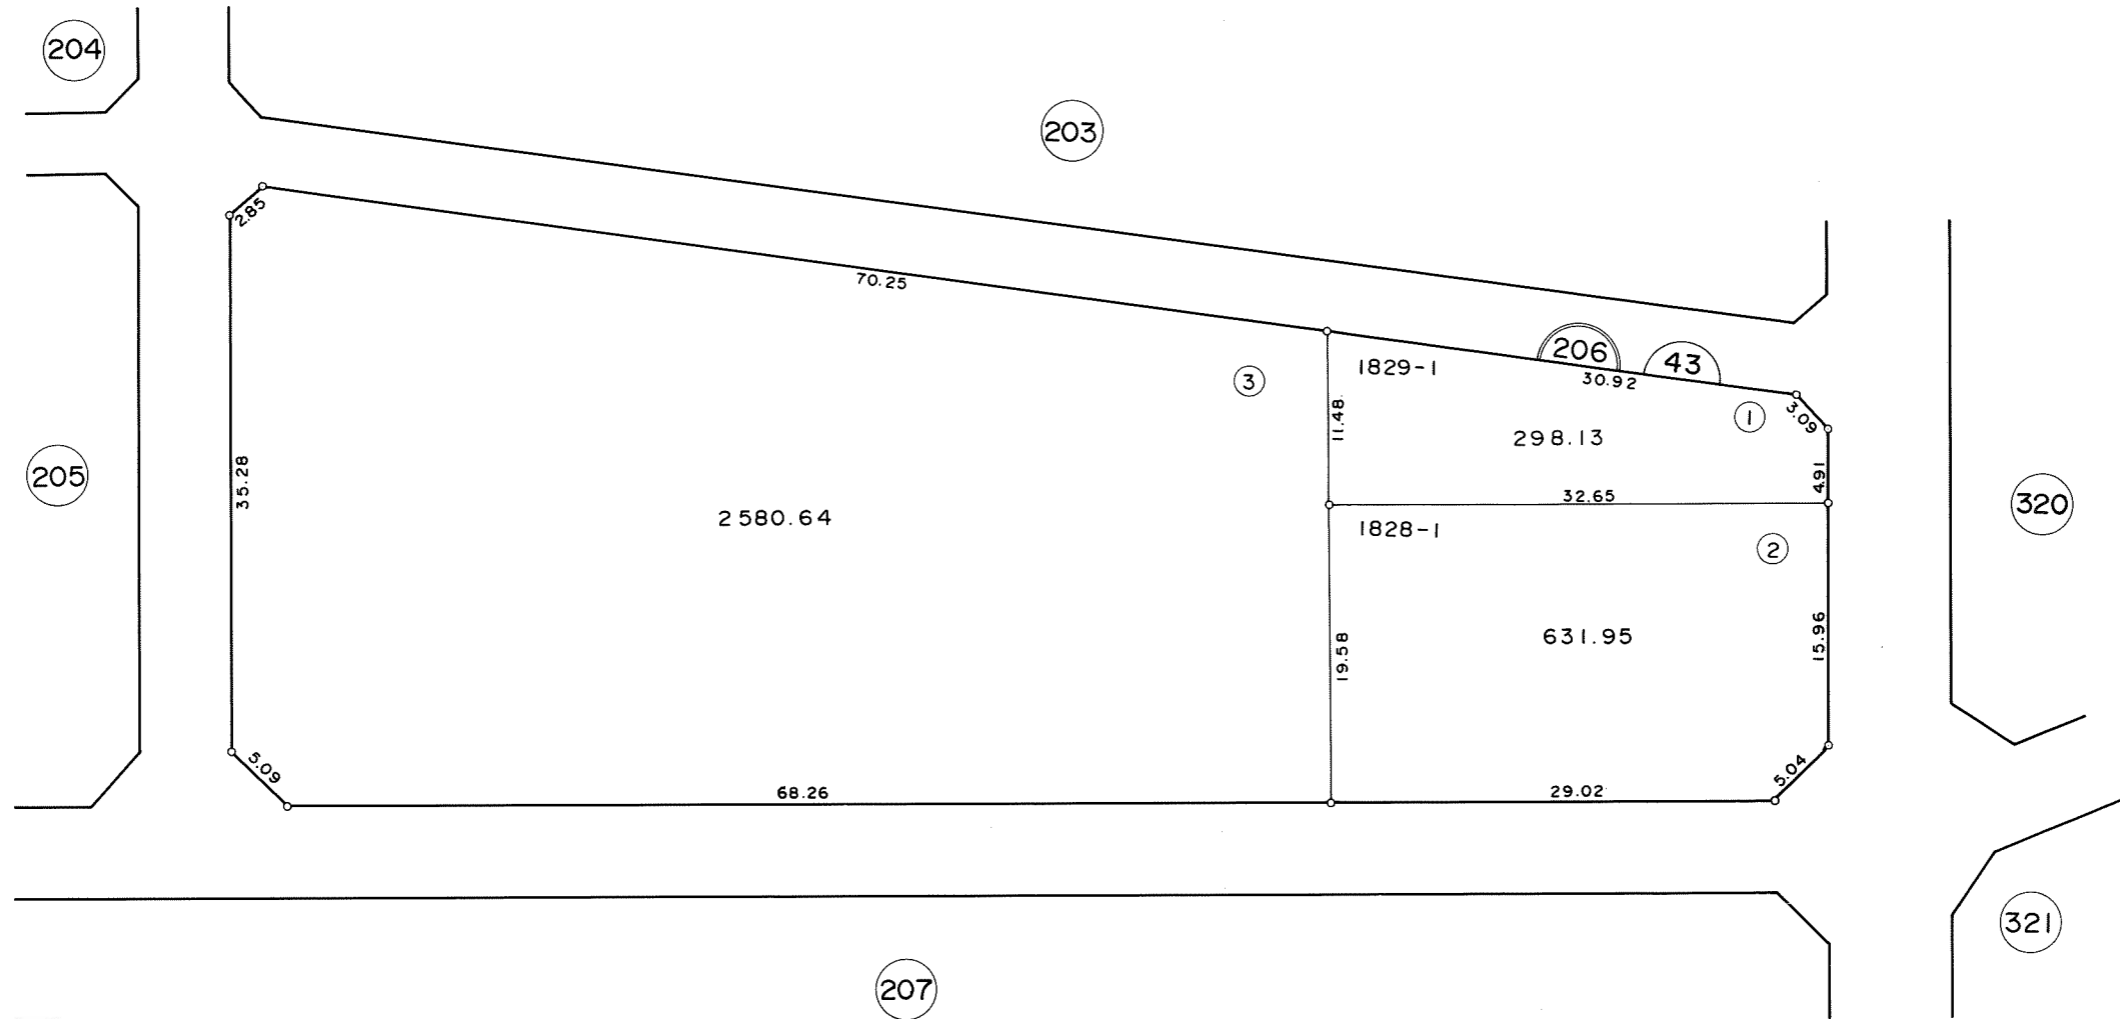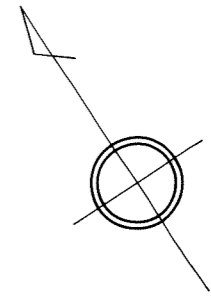

写




凡 例	
	街 区 番 号
	地 番
①	子番 (ロット番号)
1829-1	従 前 地 番

所在 検見川町二丁目
地番 207

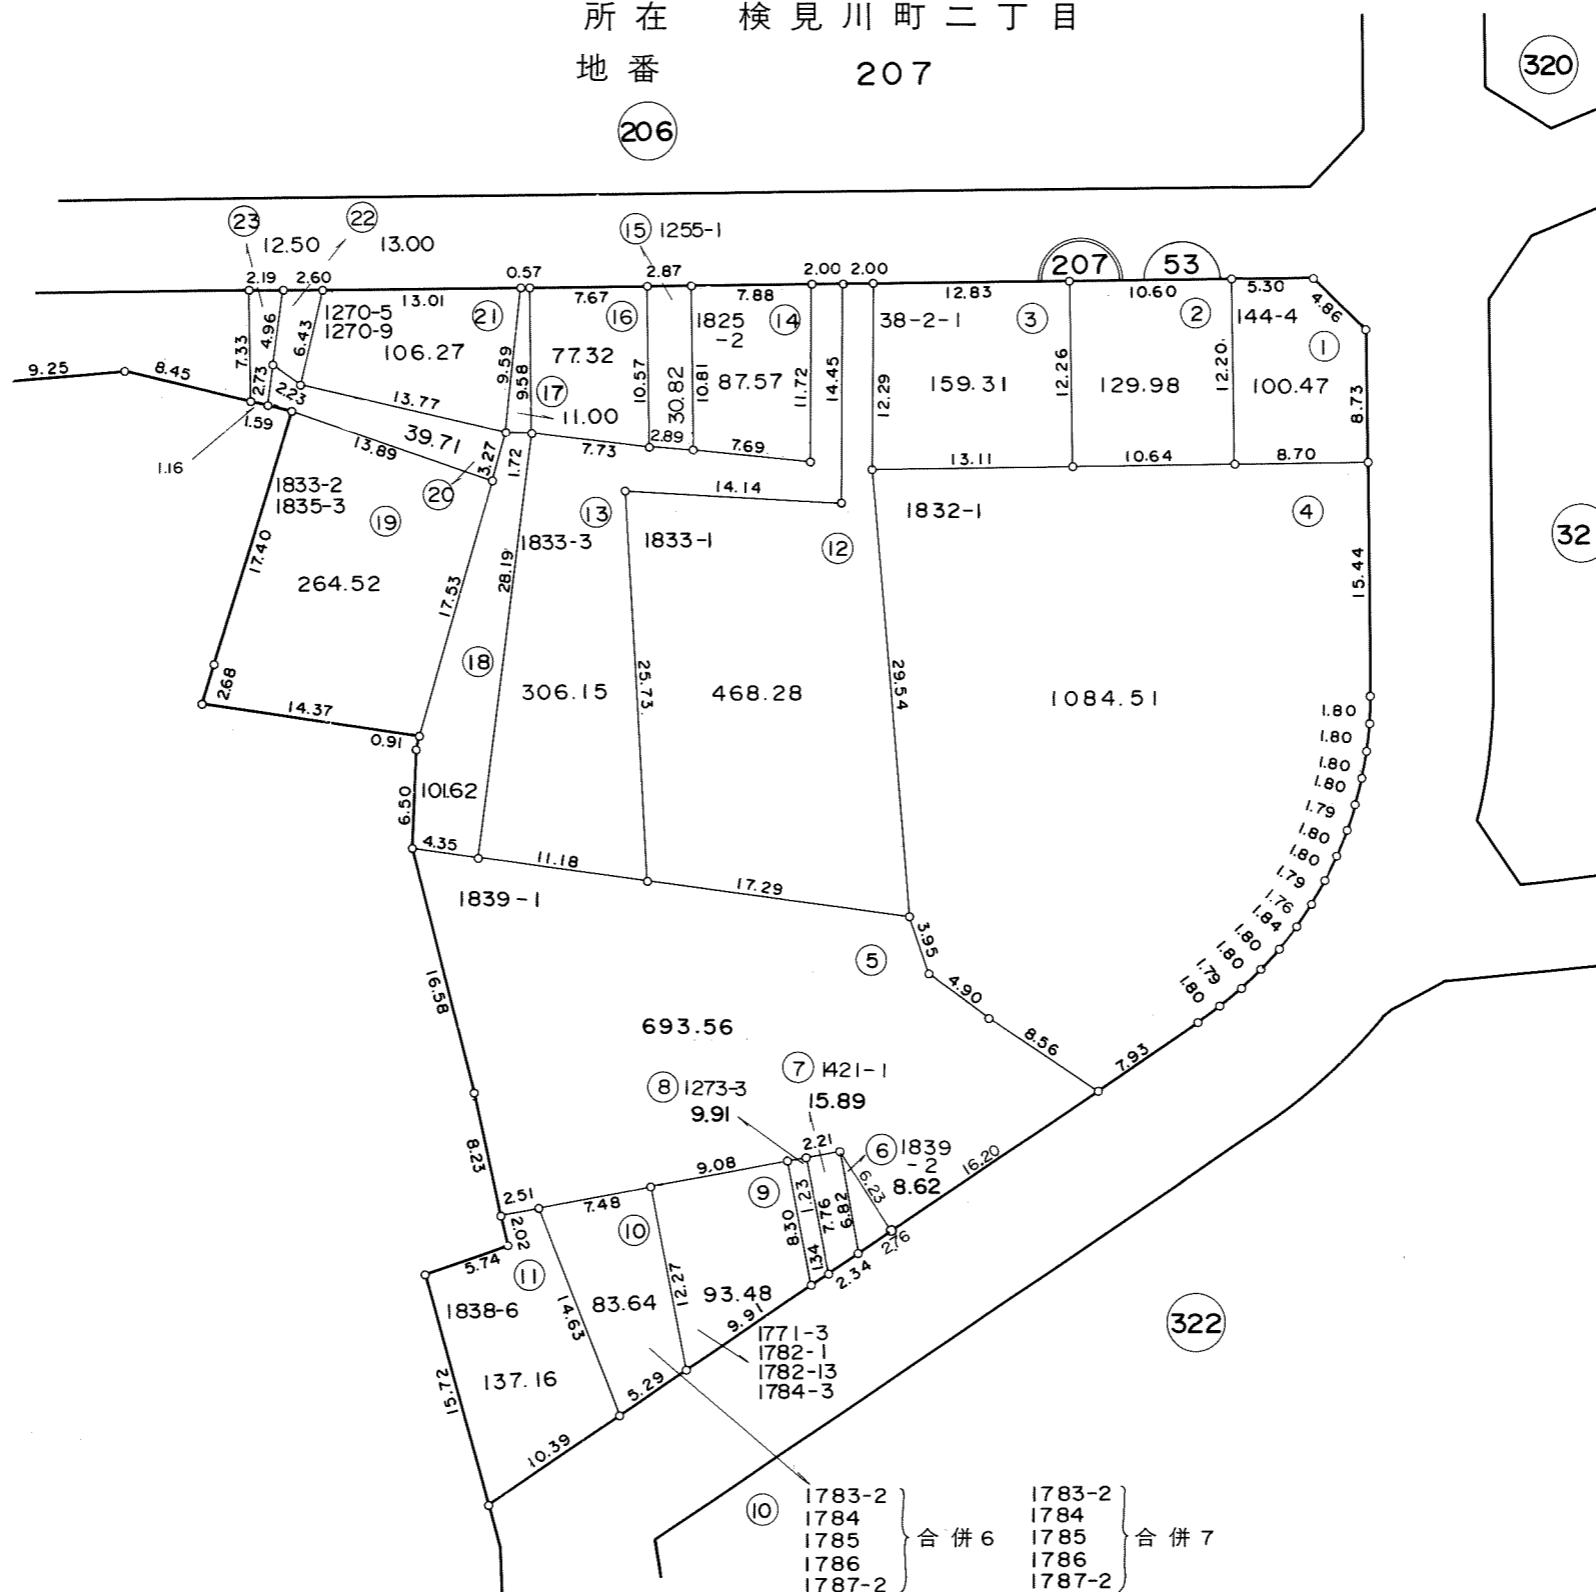




凡 例	
	街 区 番 号
	地 番
①	子番 (ロット番号)
144-4	従 前 地 番

所在 検見川町二丁目
 地番 207

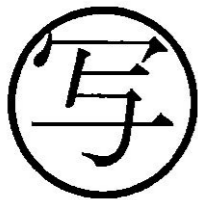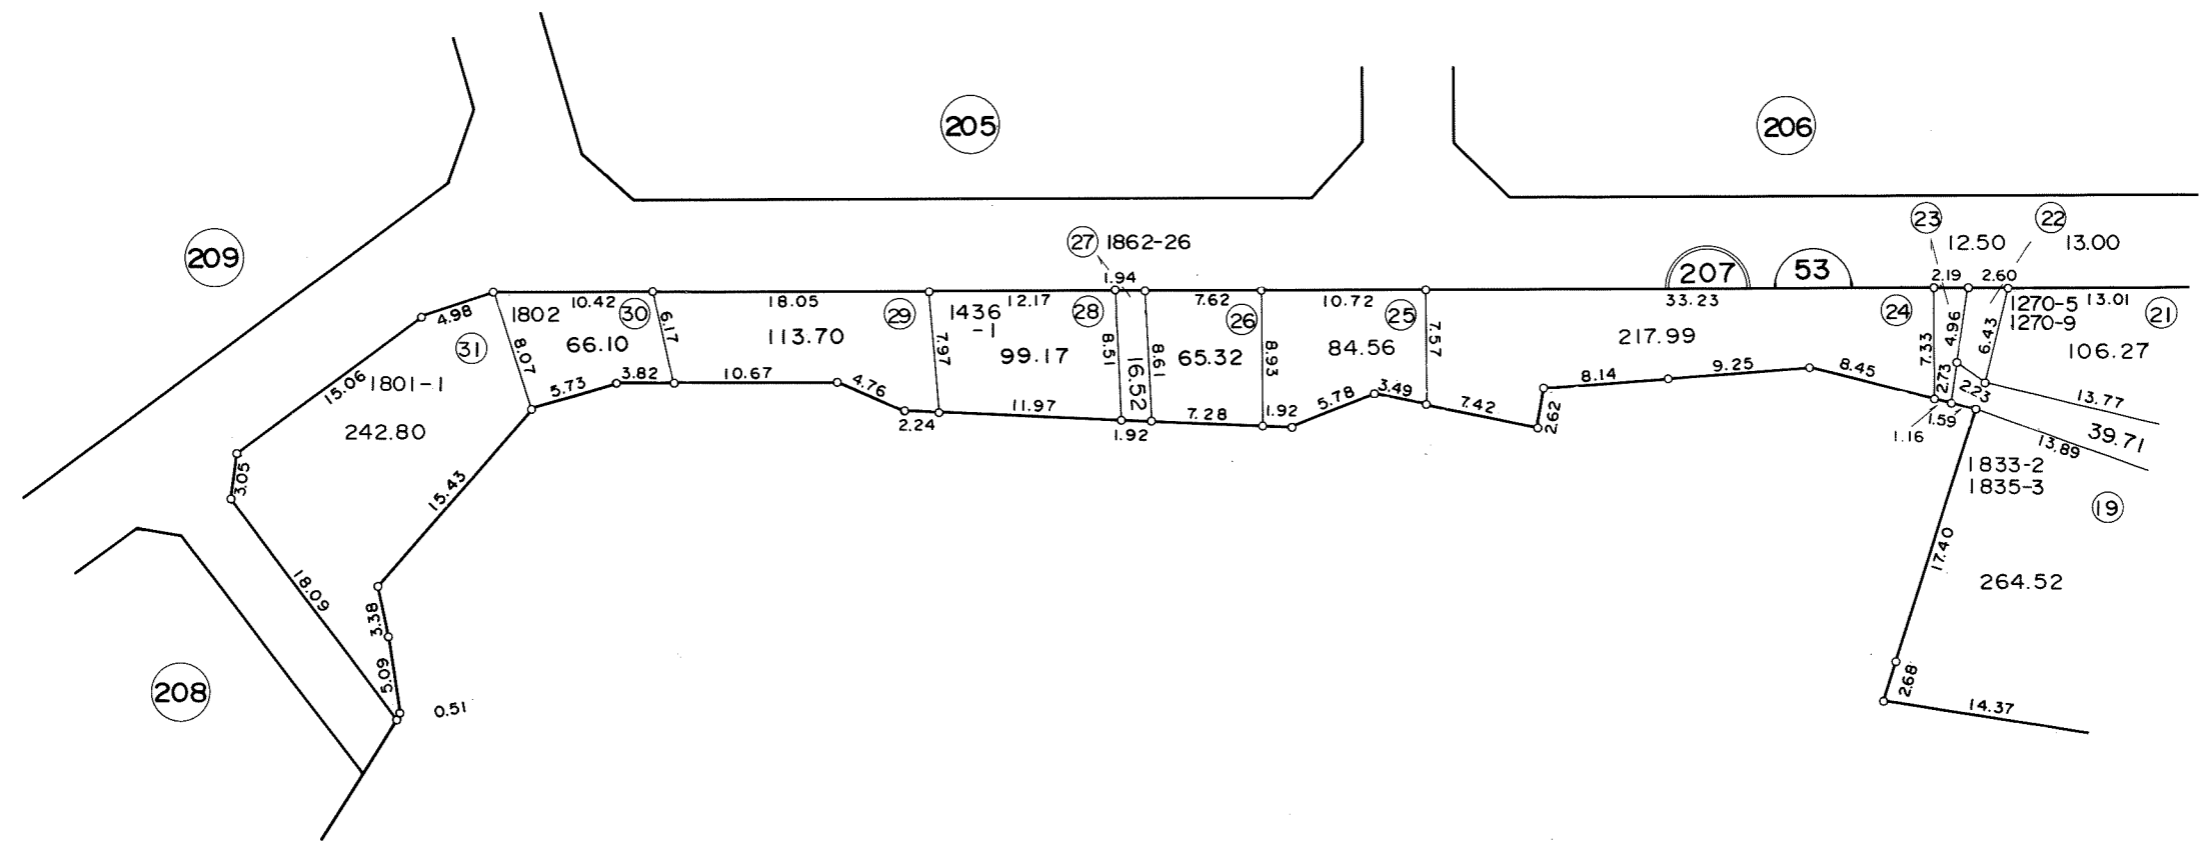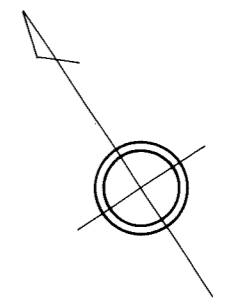




凡 例	
	街 区 番 号
	地 番
①	子番 (ロット番号)
1801-1	従 前 地 番

所在 検見川町二丁目
 地番 208

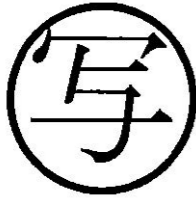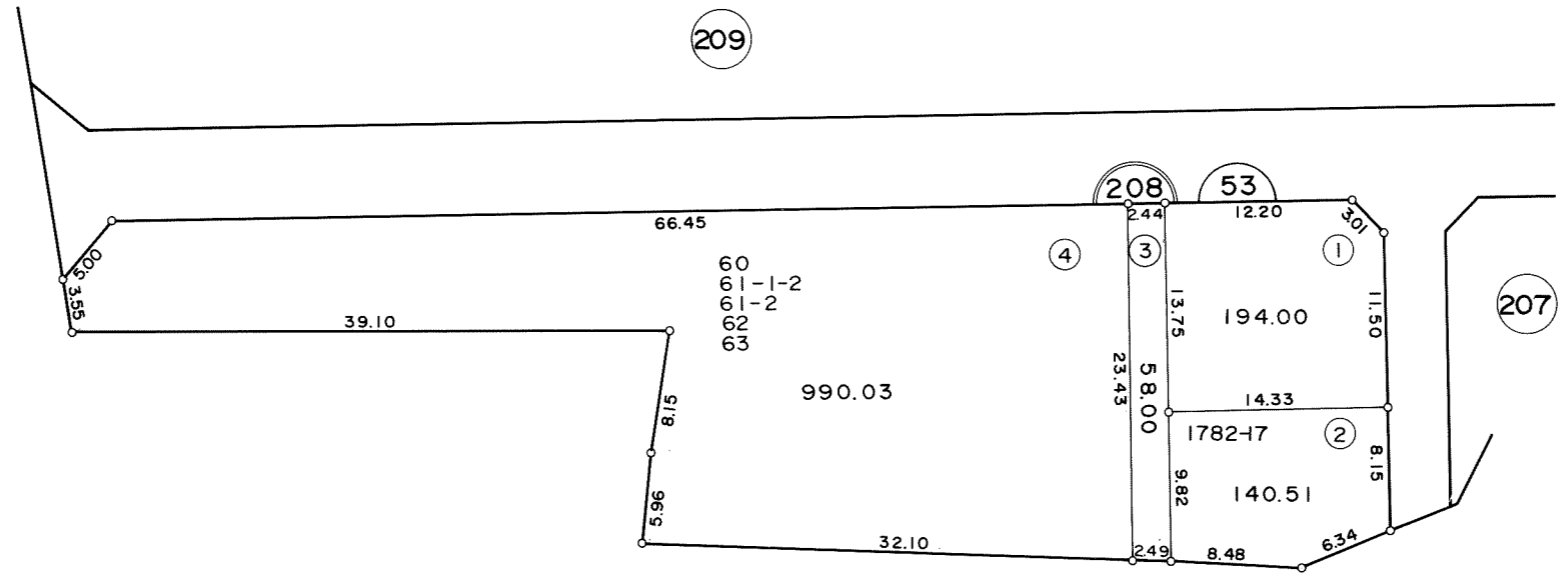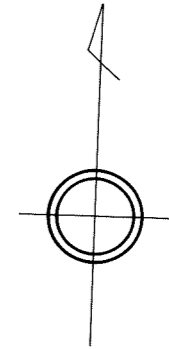

凡 例	
	街 区 番 号
	地 番
①	子番 (ロット番号)
1782-17	従 前 地 番

所在 検見川町二丁目
地番 209

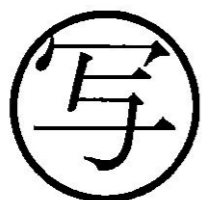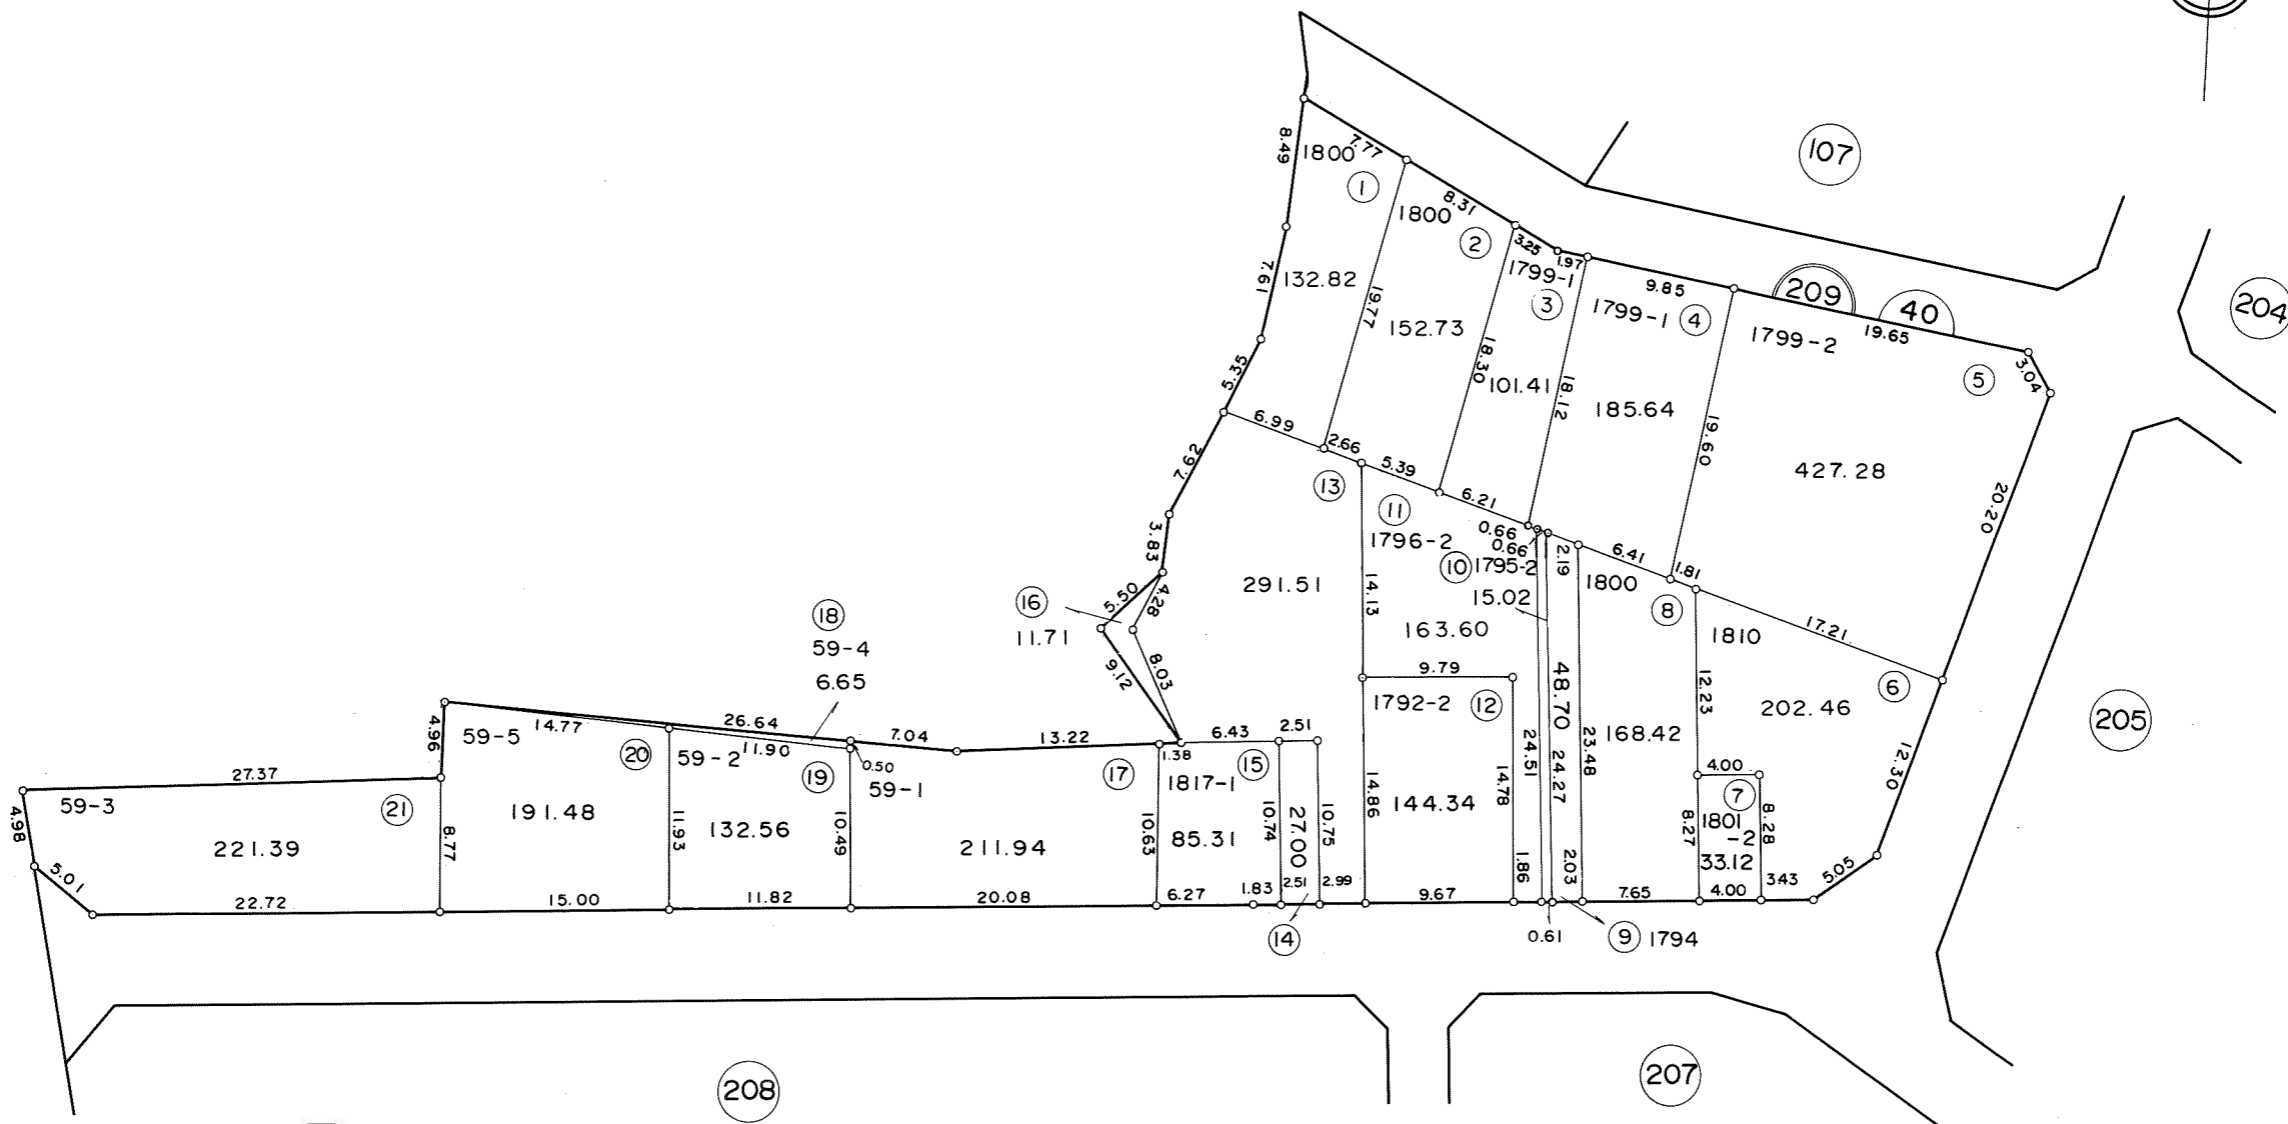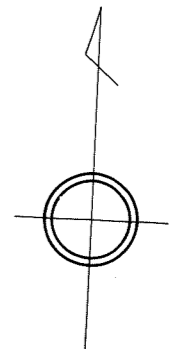

凡 例	
	街 区 番 号
	地 番
①	子番 (ロット番号)
59-1	従 前 地 番