

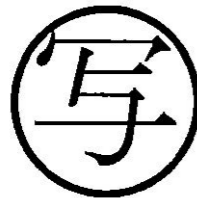
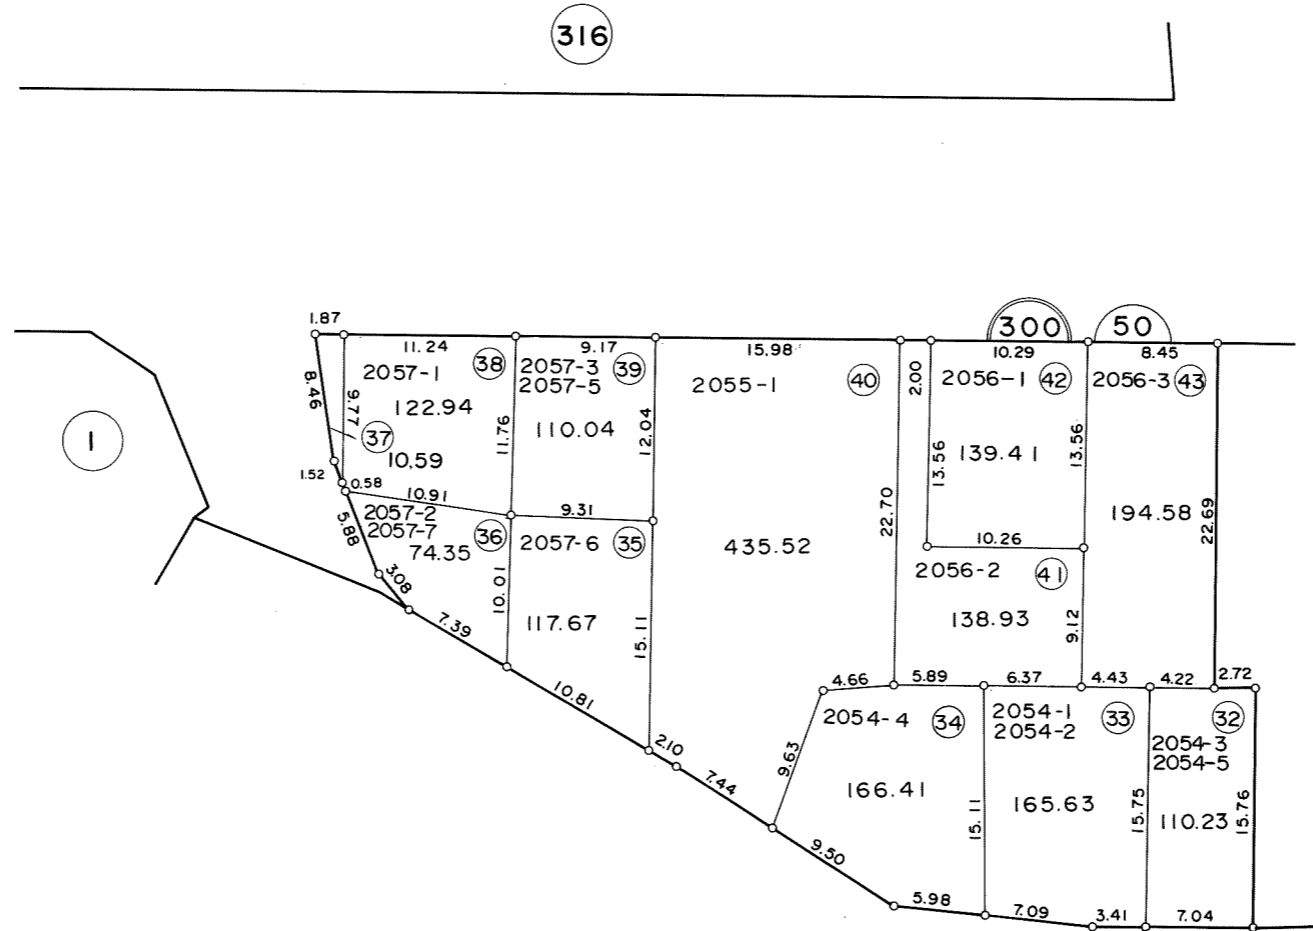
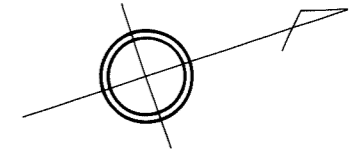
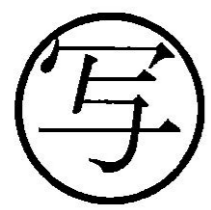


所在 検見川町三丁目
 地番 300

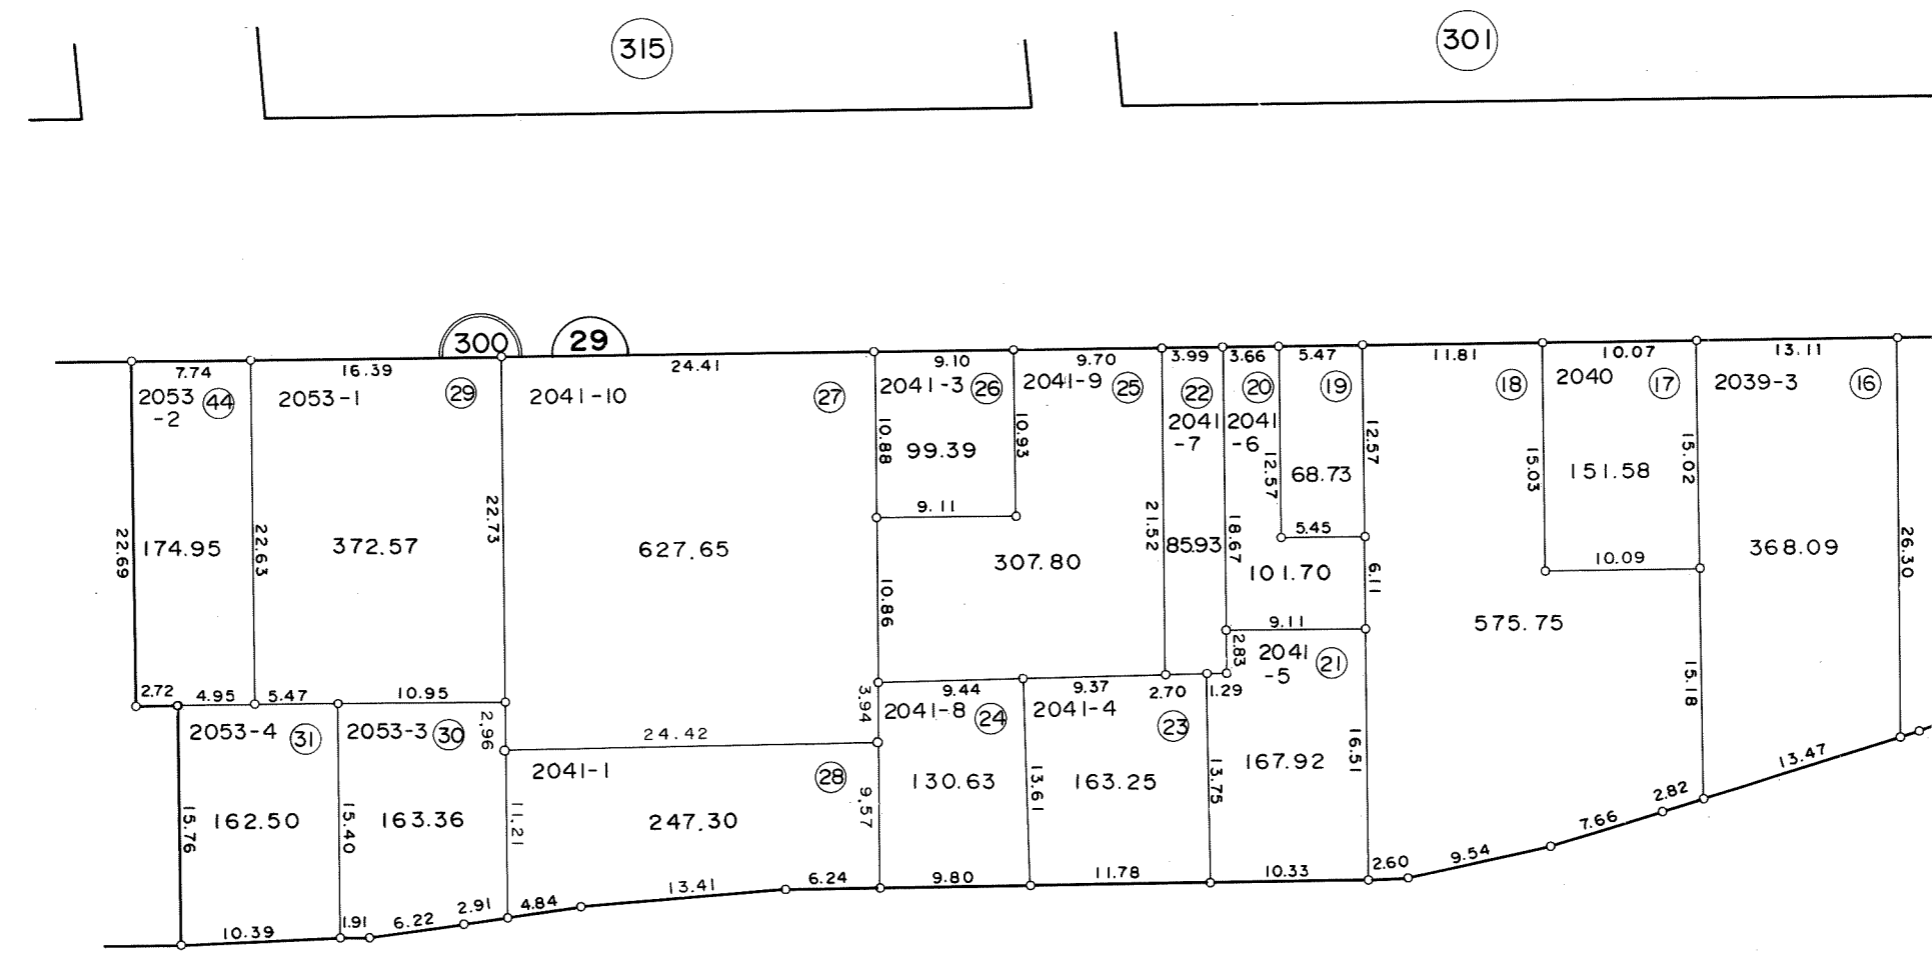


凡 例	
	街 区 番 号
	地 番
	子番 (ロット番号)
2057-1	従 前 地 番

所在 検見川町三丁目
 地番 300

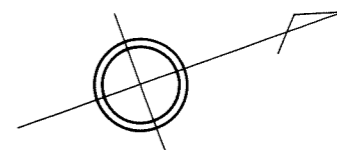

凡 例	
	街 区 番 号
	地 番
①	子番(ロット番号)
2040	従 前 地 番



所在 検見川町三丁目
地番 300

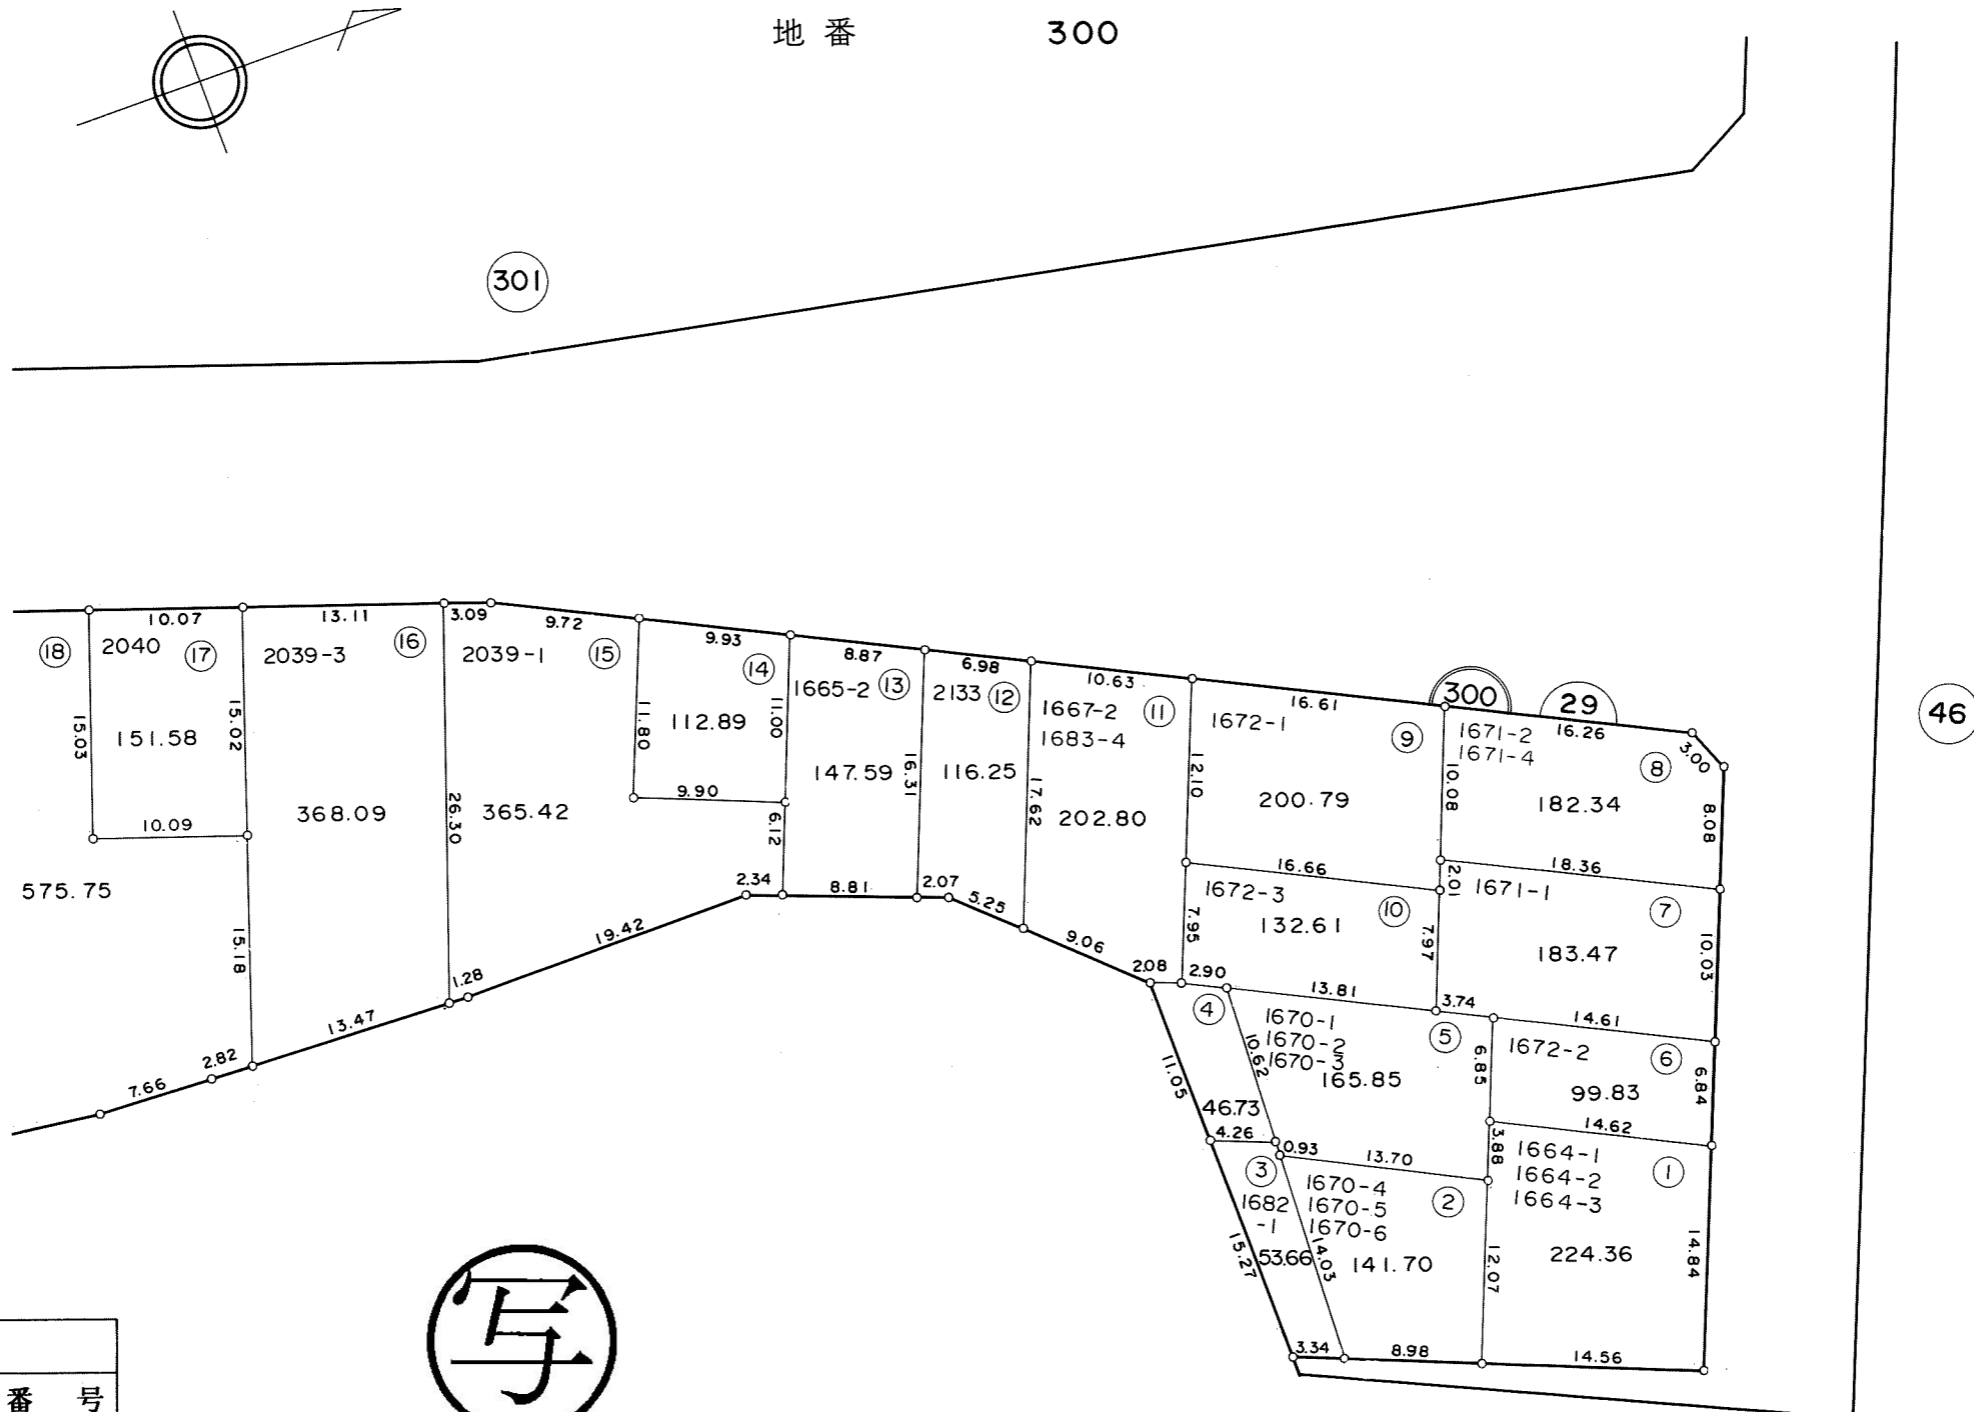

凡 例	
	街 区 番 号
	地 番
	子番 (ロット番号)
2040	従 前 地 番

写

所在 検見川町三丁目
地番 301

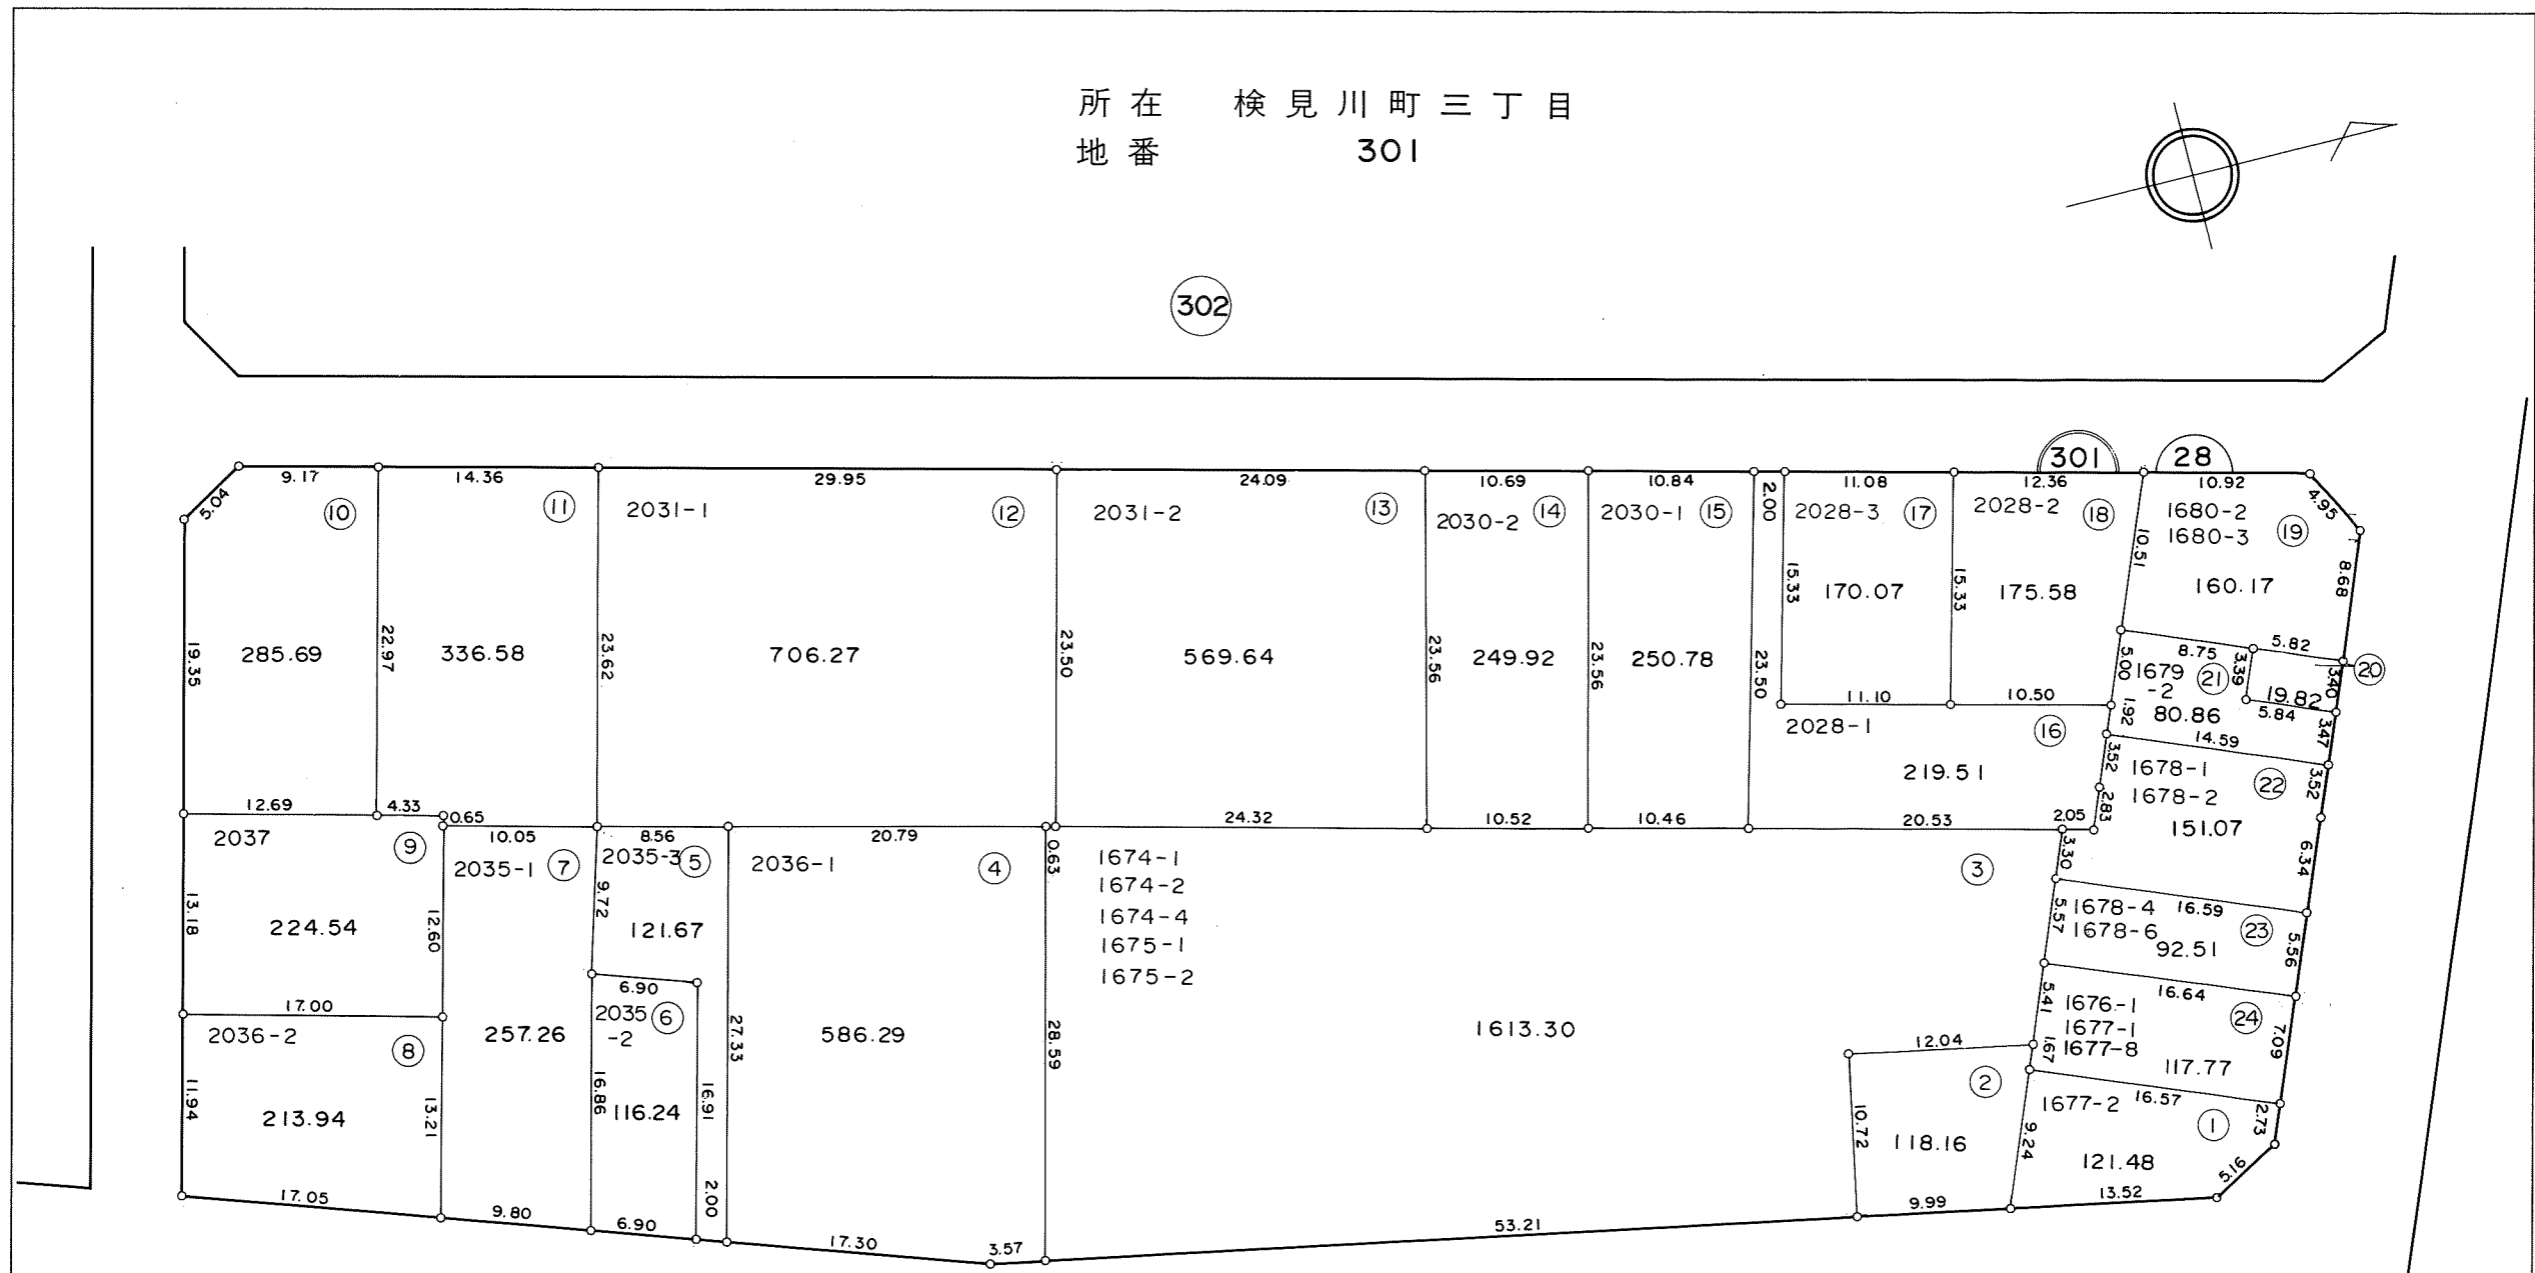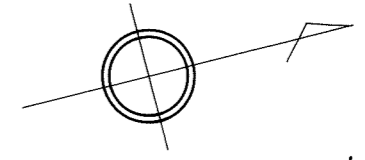


302

301


28

300

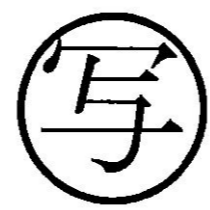


凡 例	
	街 区 番 号
	地 番
	子番 (ロット番号)
2030-1	従 前 地 番


所在 検見川町三丁目
地番 302

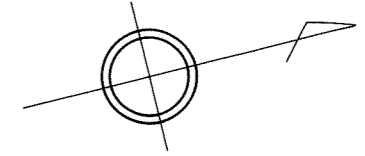

303



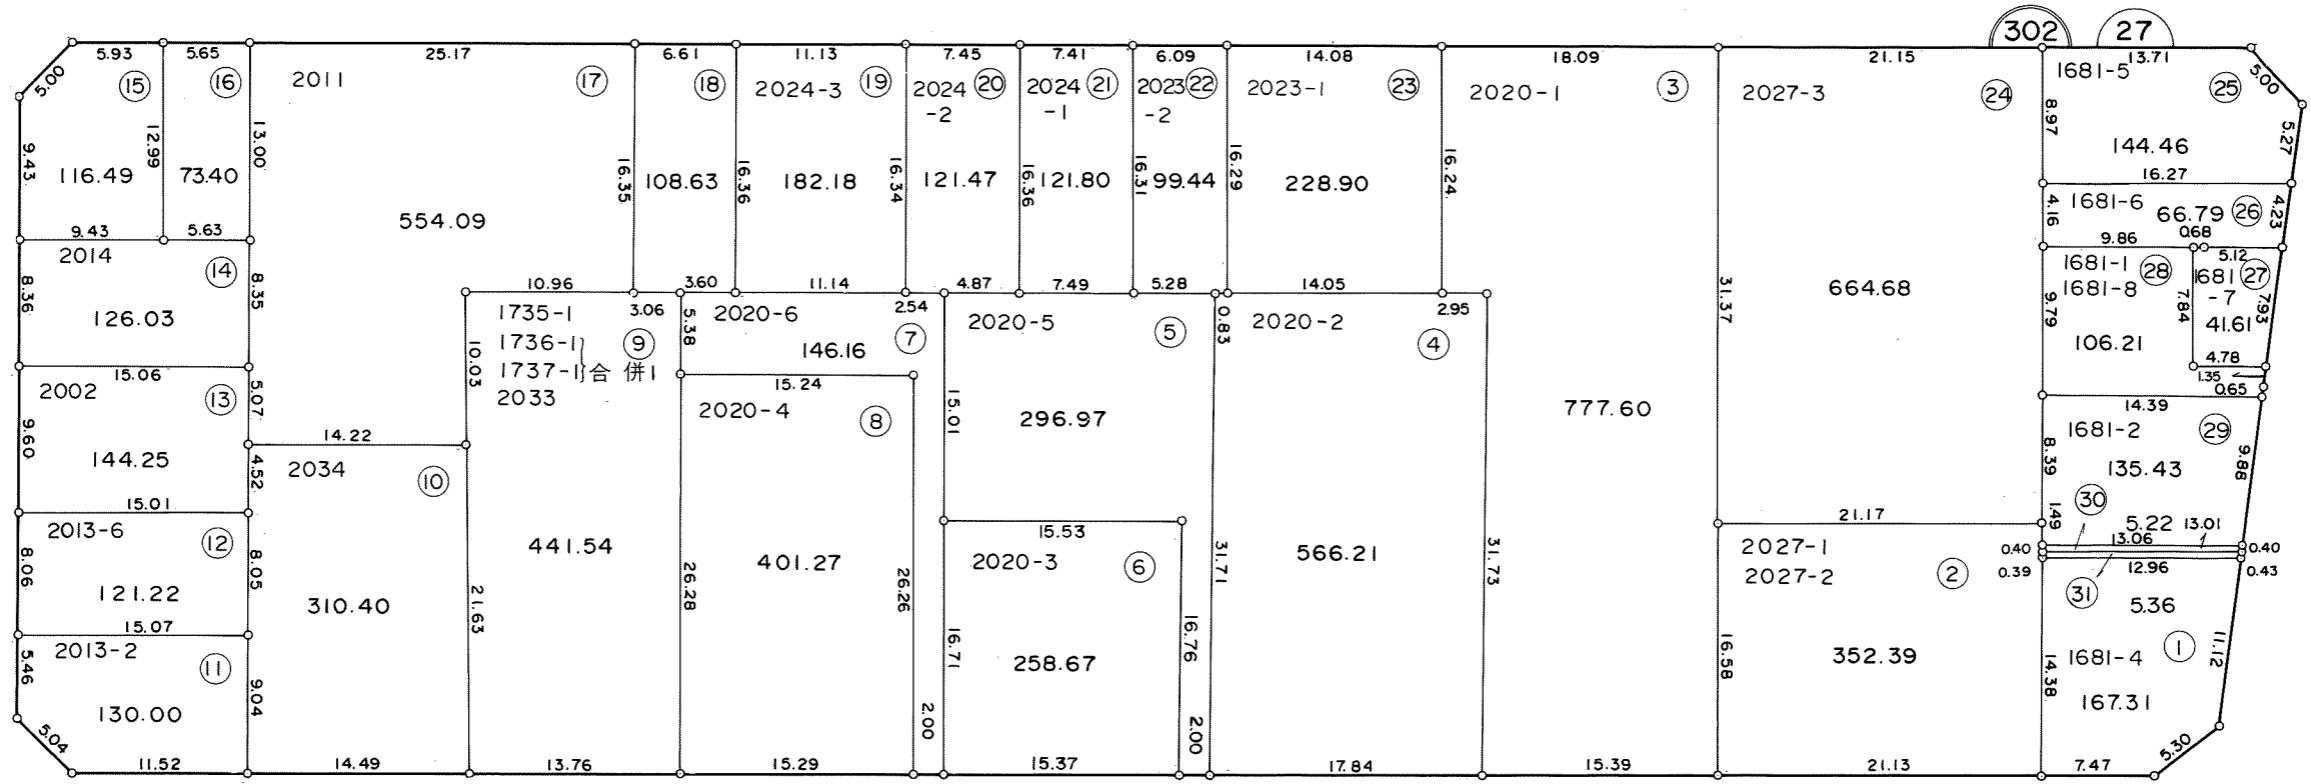


301

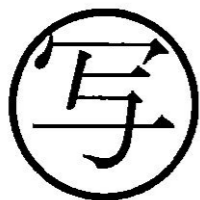




凡 例	
	街 区 番 号
	地 番
①	子番 (ロット番号)
2011	従 前 地 番

所在 検見川町三丁目
地番 303

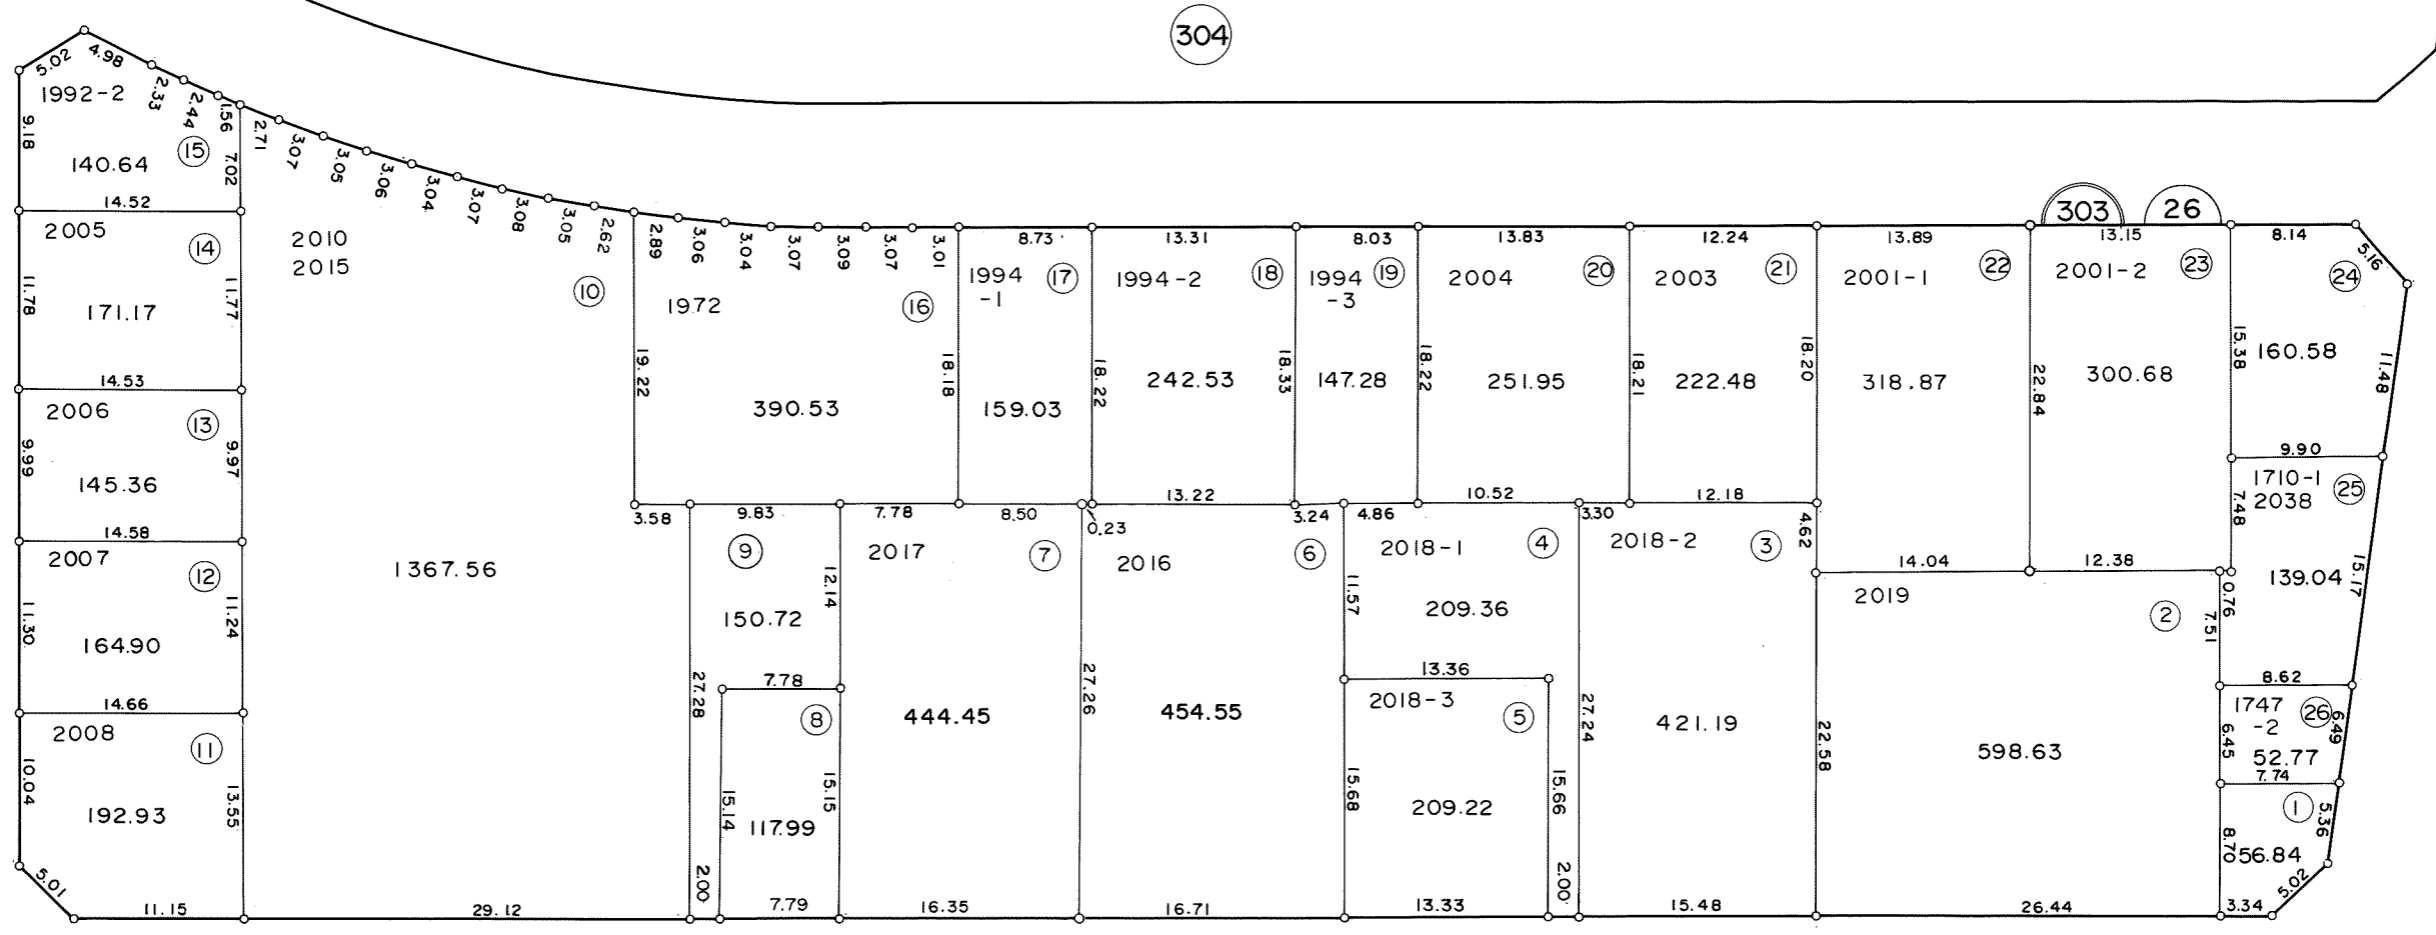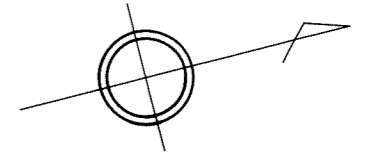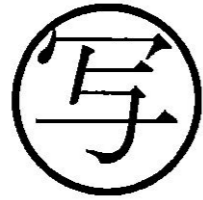


凡 例	
	街 区 番 号
	地 番
	子 番 (ロ ッ ト 番 号)
2019	従 前 地 番

所在 検見川町三丁目
地番 304

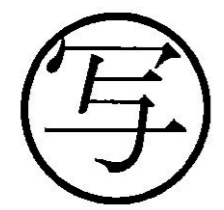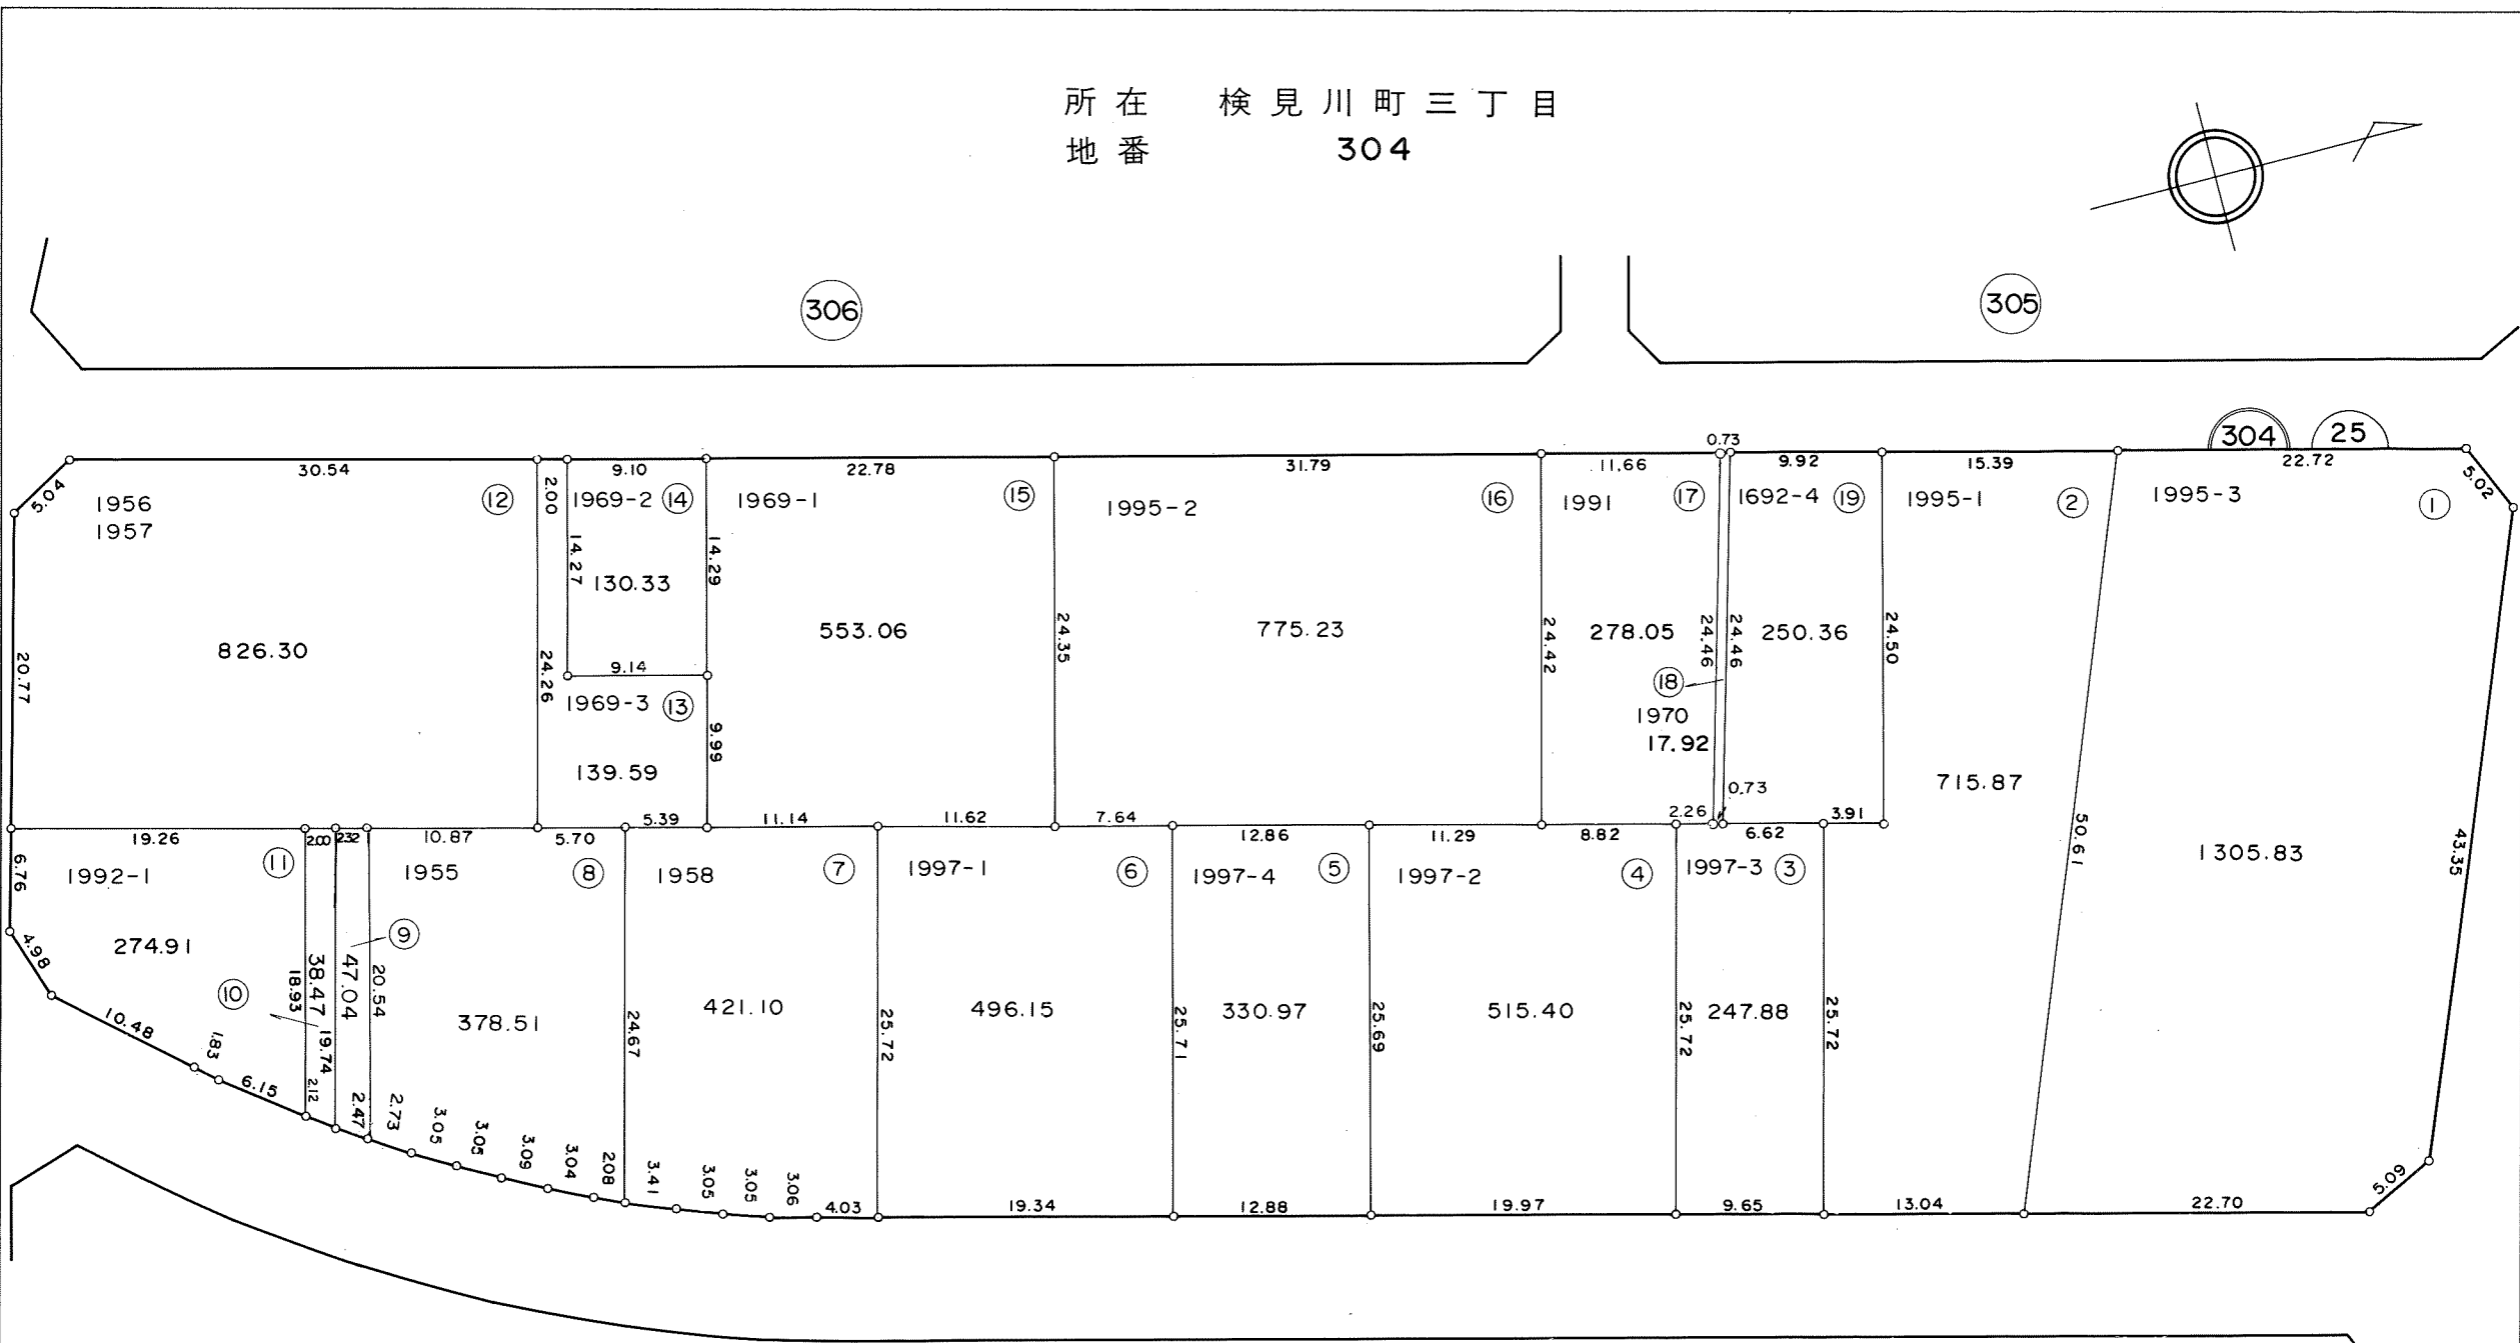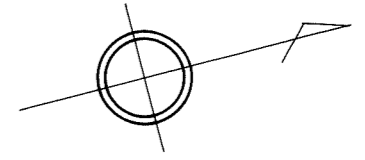

凡 例	
	街 区 番 号
	地 番
	子番 (ロット番号)
1955	従 前 地 番




所在 検見川町三丁目
地番 305

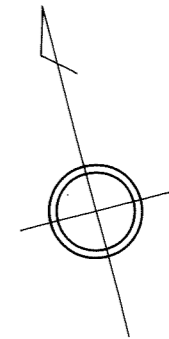

写




凡 例	
	街 区 番 号
	地 番
①	子番 (ロット番号)
1960	従 前 地 番

所在 検見川町三丁目
地番 306

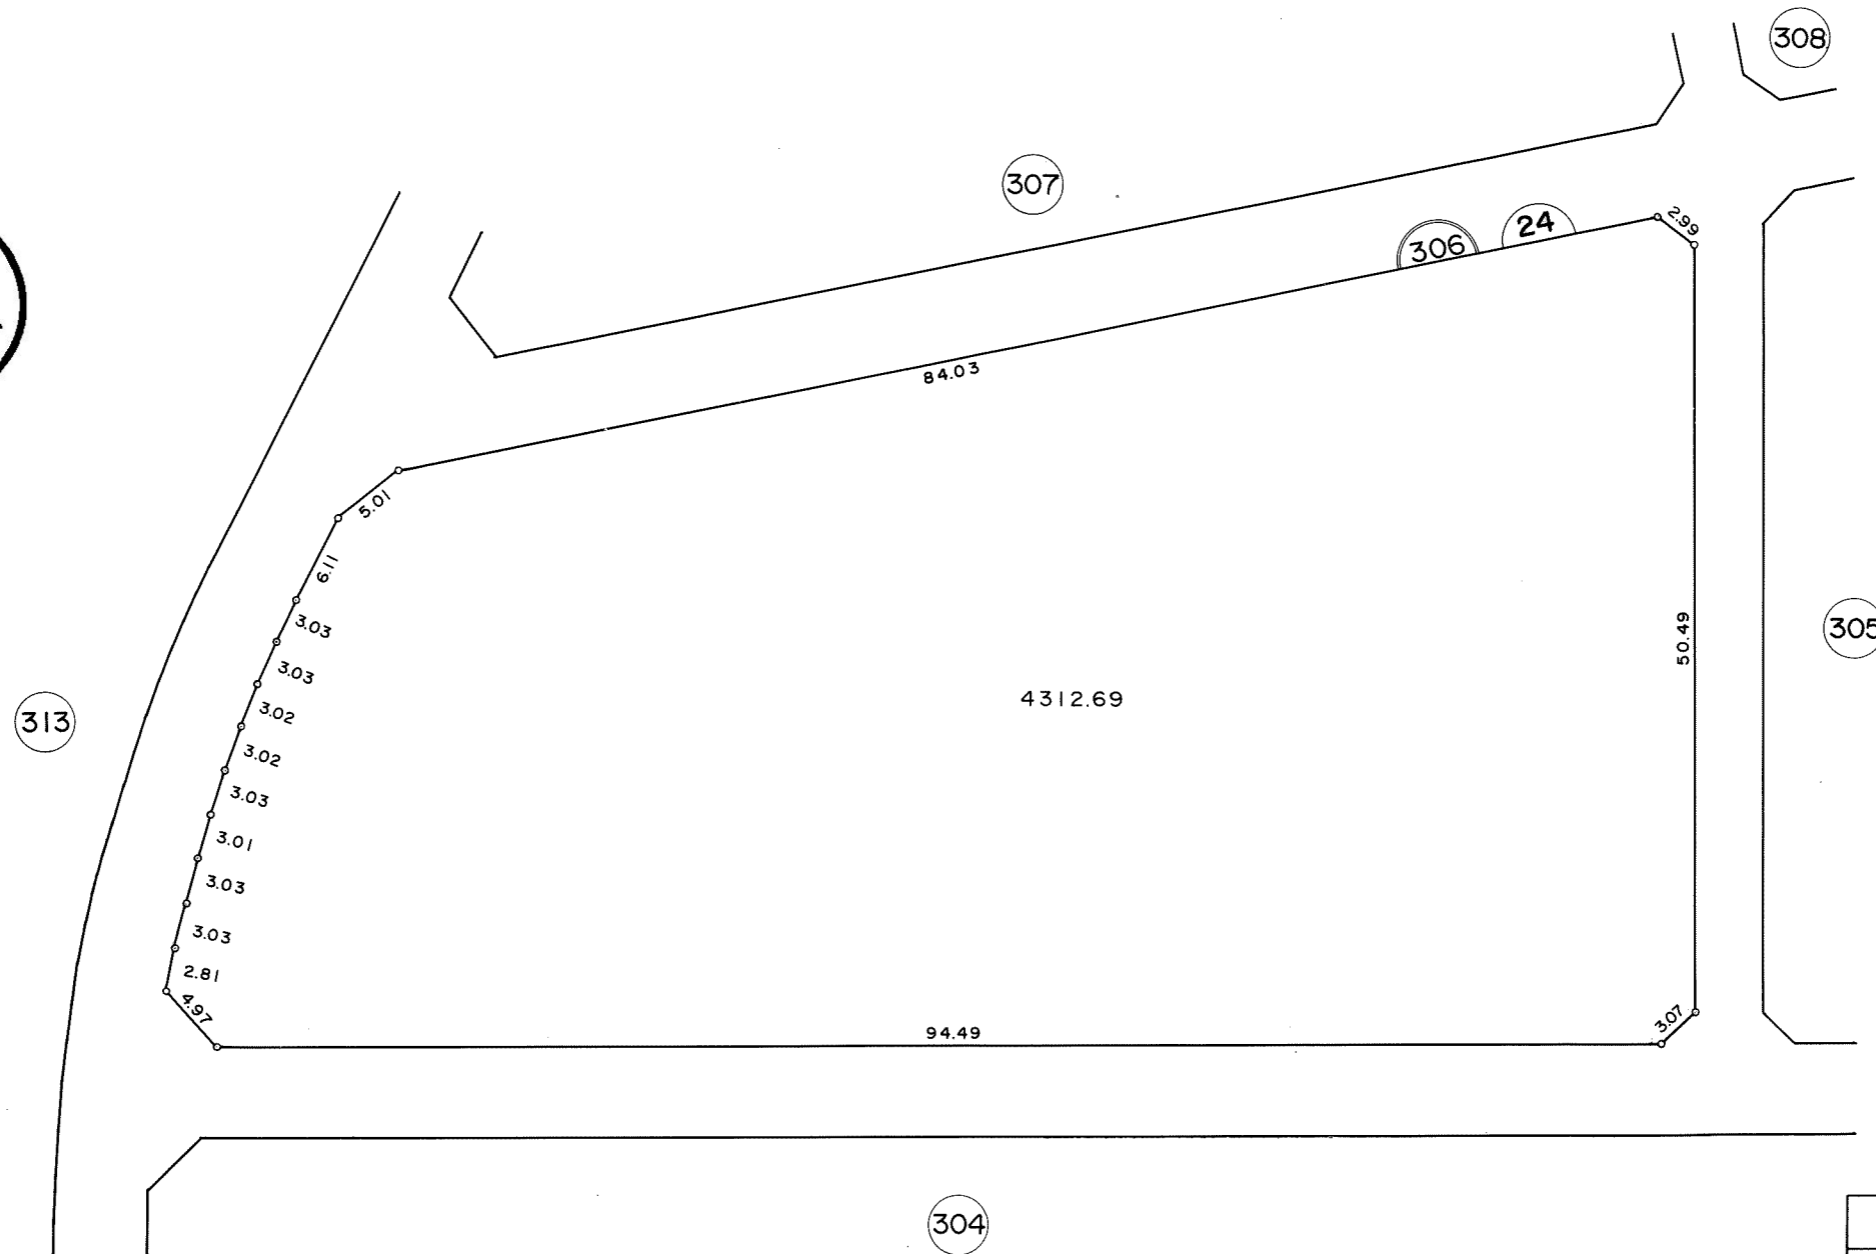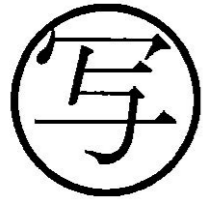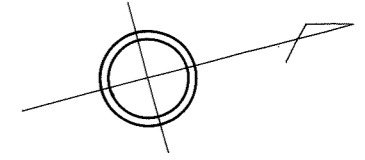


凡 例	
	街 区 番 号
	地 番
①	子番 (ロット番号)
	従 前 地 番

所在 検見川町三丁目
地番 307

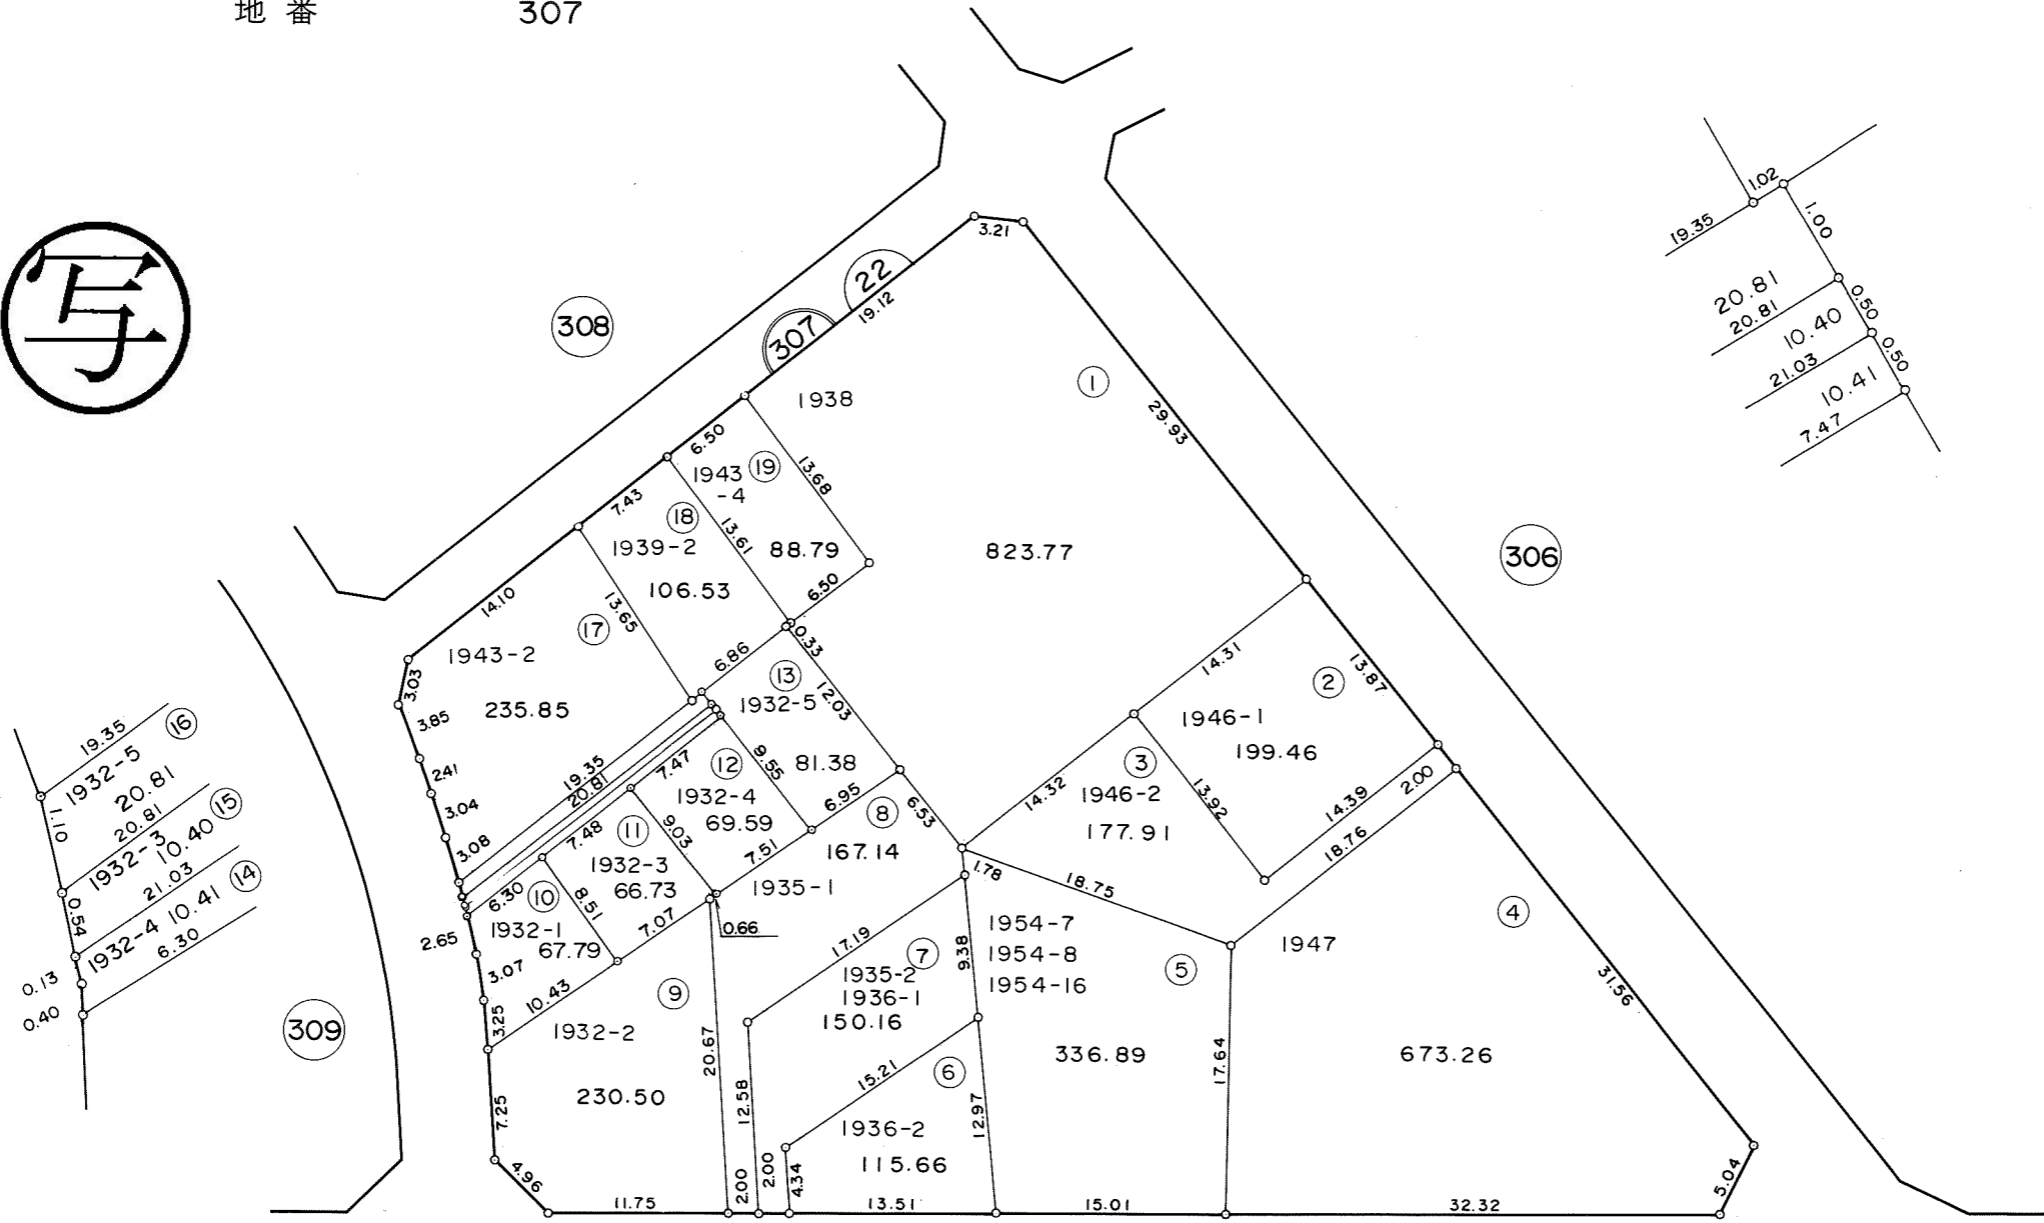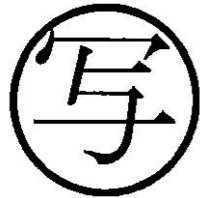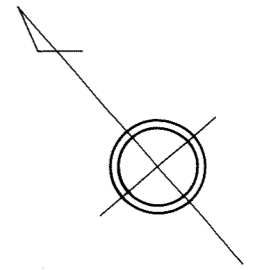


凡 例	
	街 区 番 号
	地 番
	子番 (ロット番号)
1947	従 前 地 番

所在 検見川町三丁目
地番 308

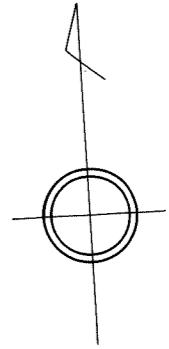

写

309

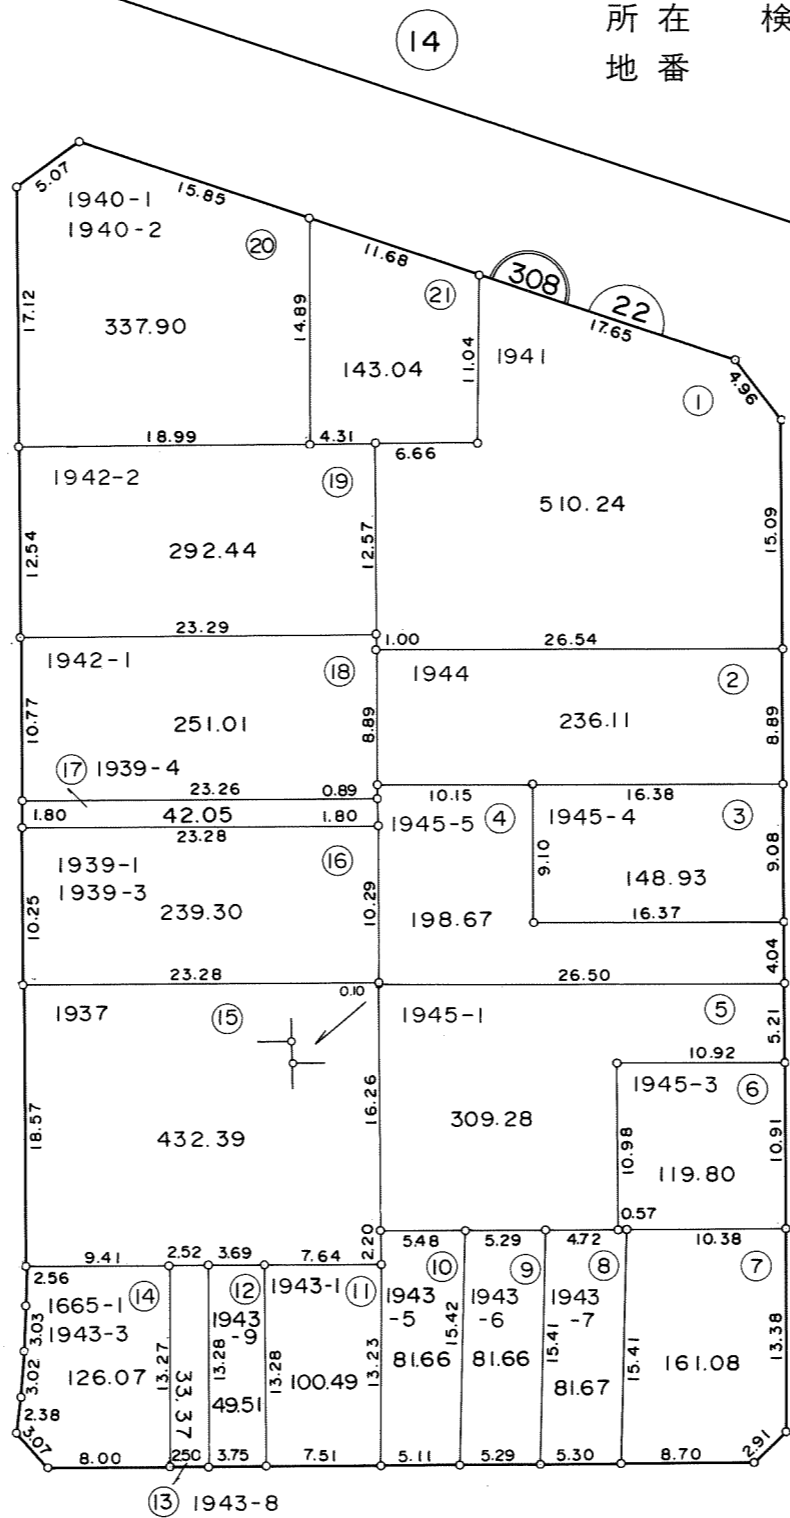


305

307


306

凡 例	
	街 区 番 号
	地 番
	子番 (ロット番号)
1941	従 前 地 番


所在 検見川町三丁目
地番 309

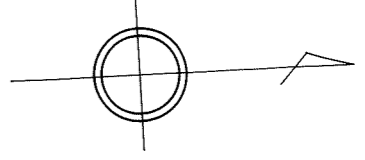

写


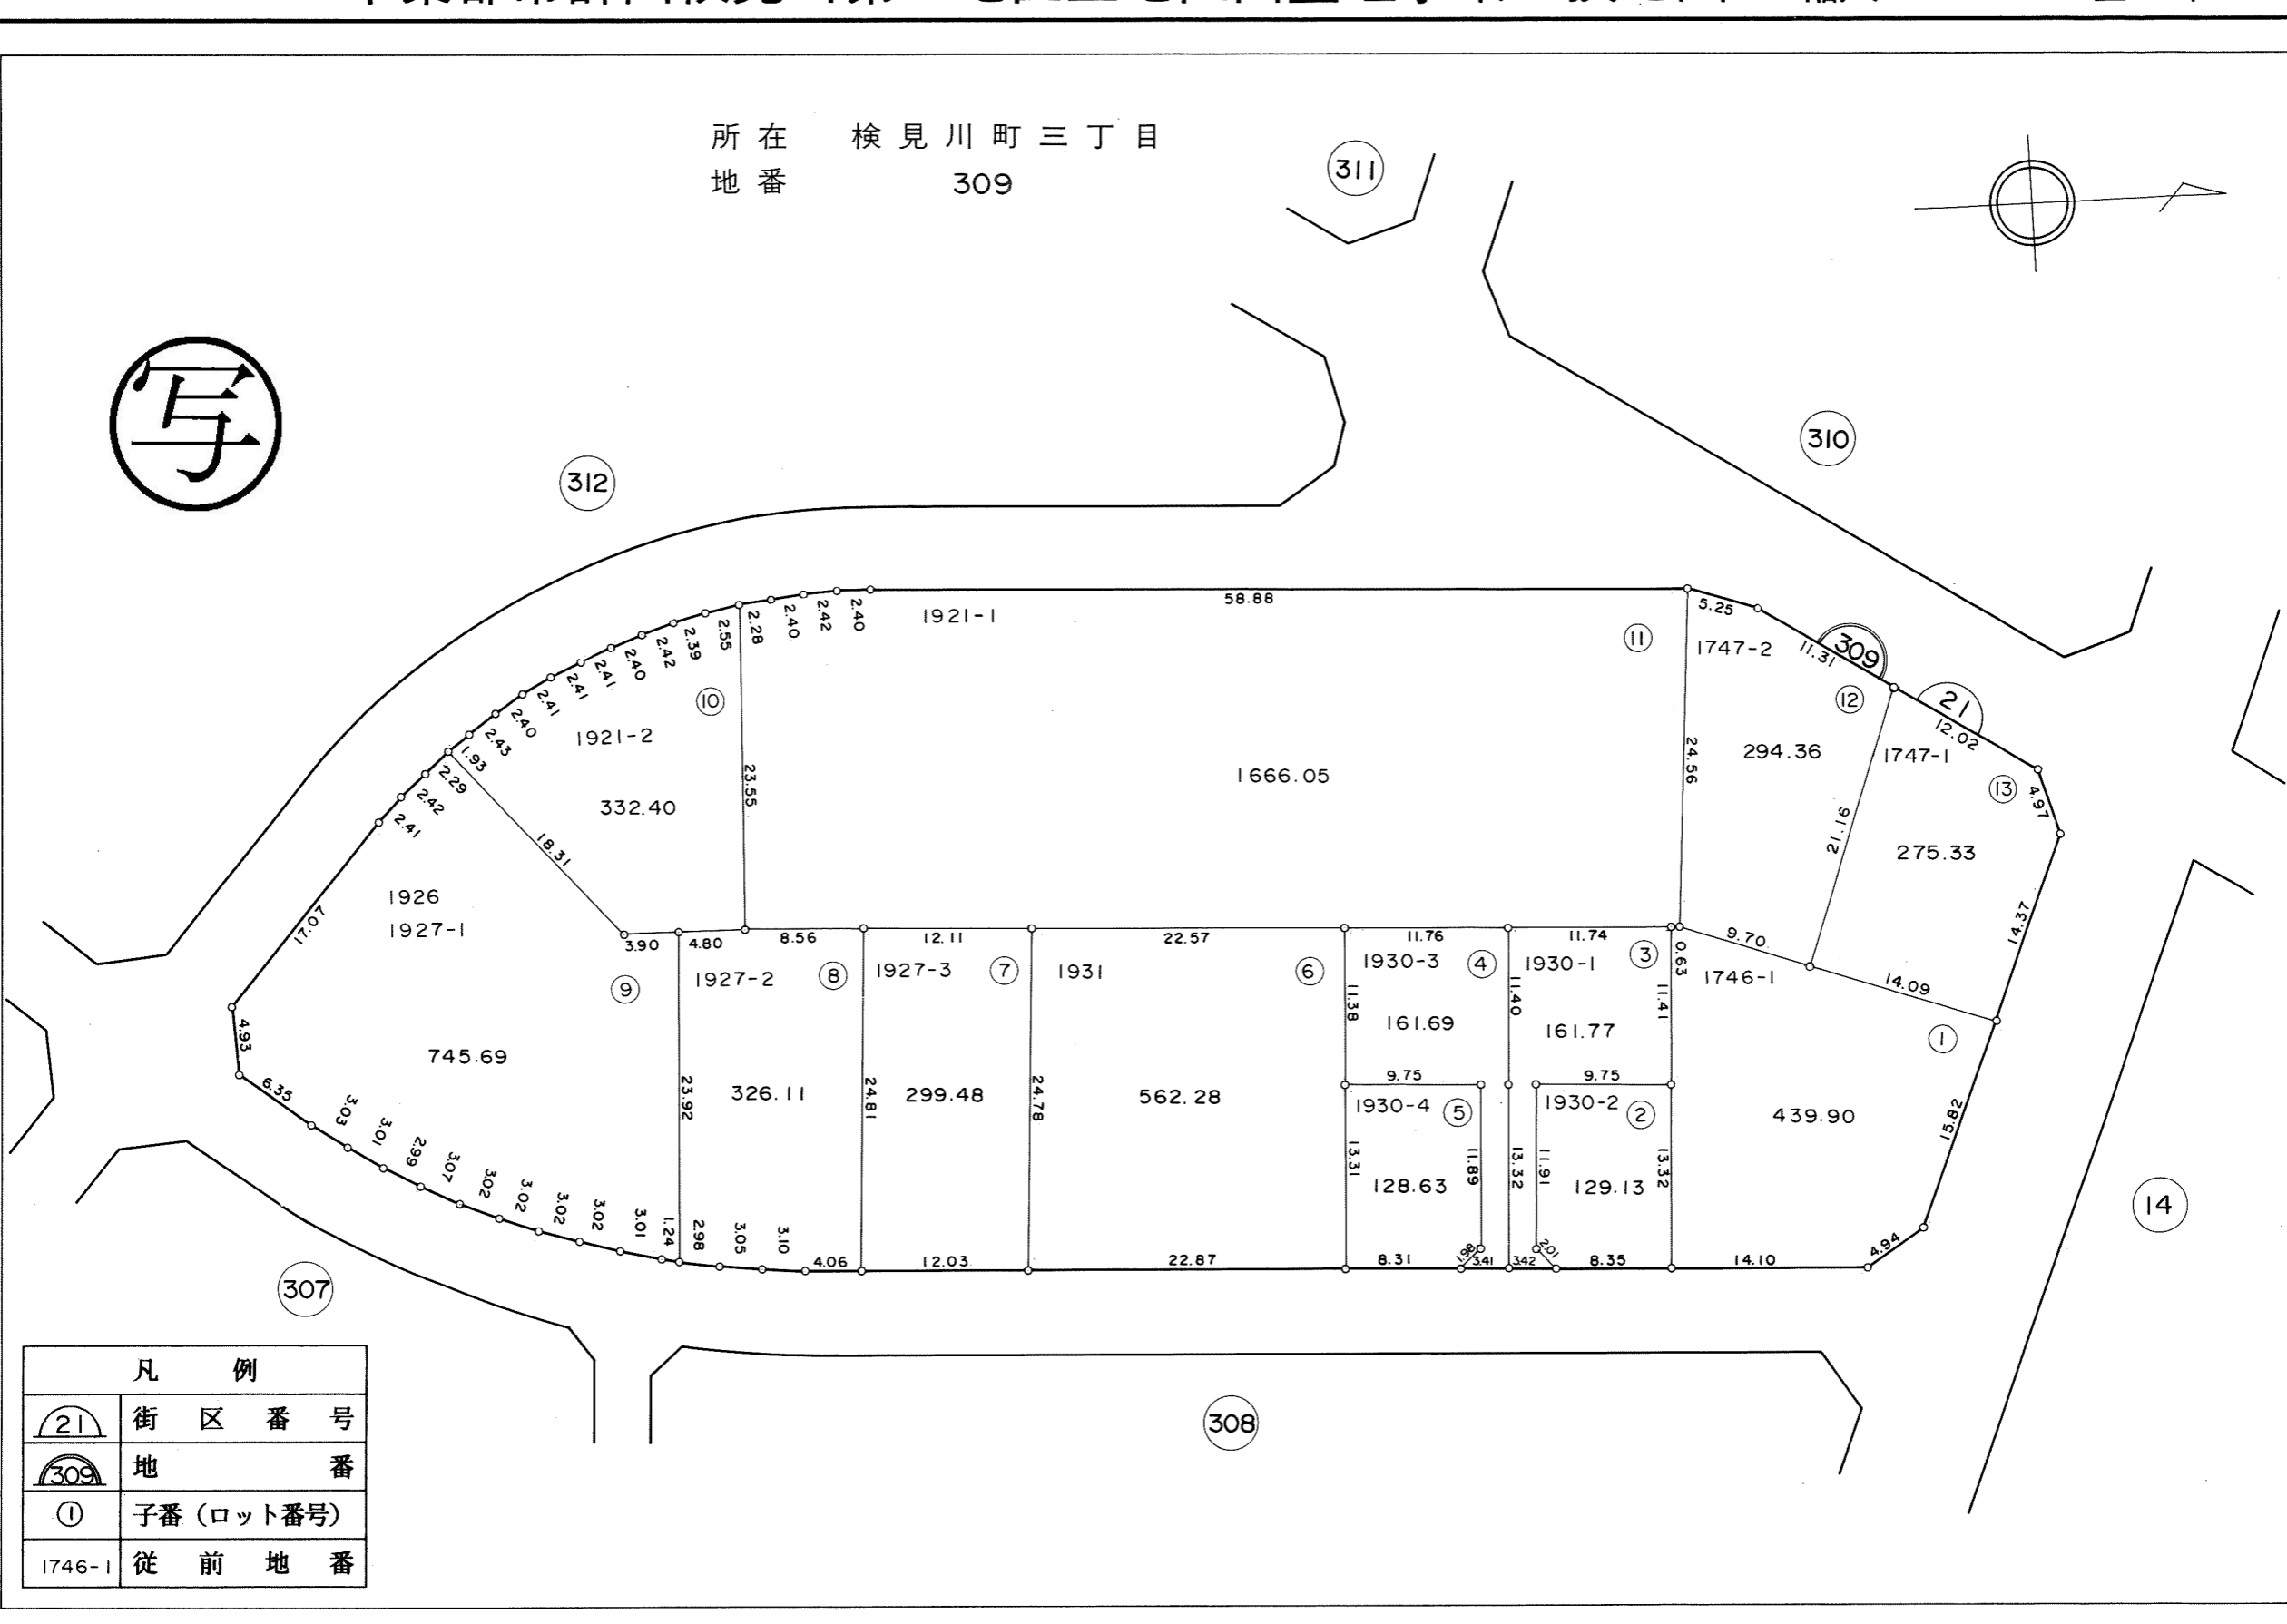


凡 例	
	街 区 番 号
	地 番
	子番 (ロット番号)
1746-1	従 前 地 番

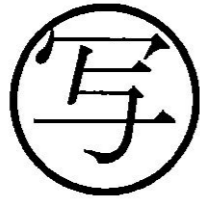


所在 検見川町三丁目
地番 310



26

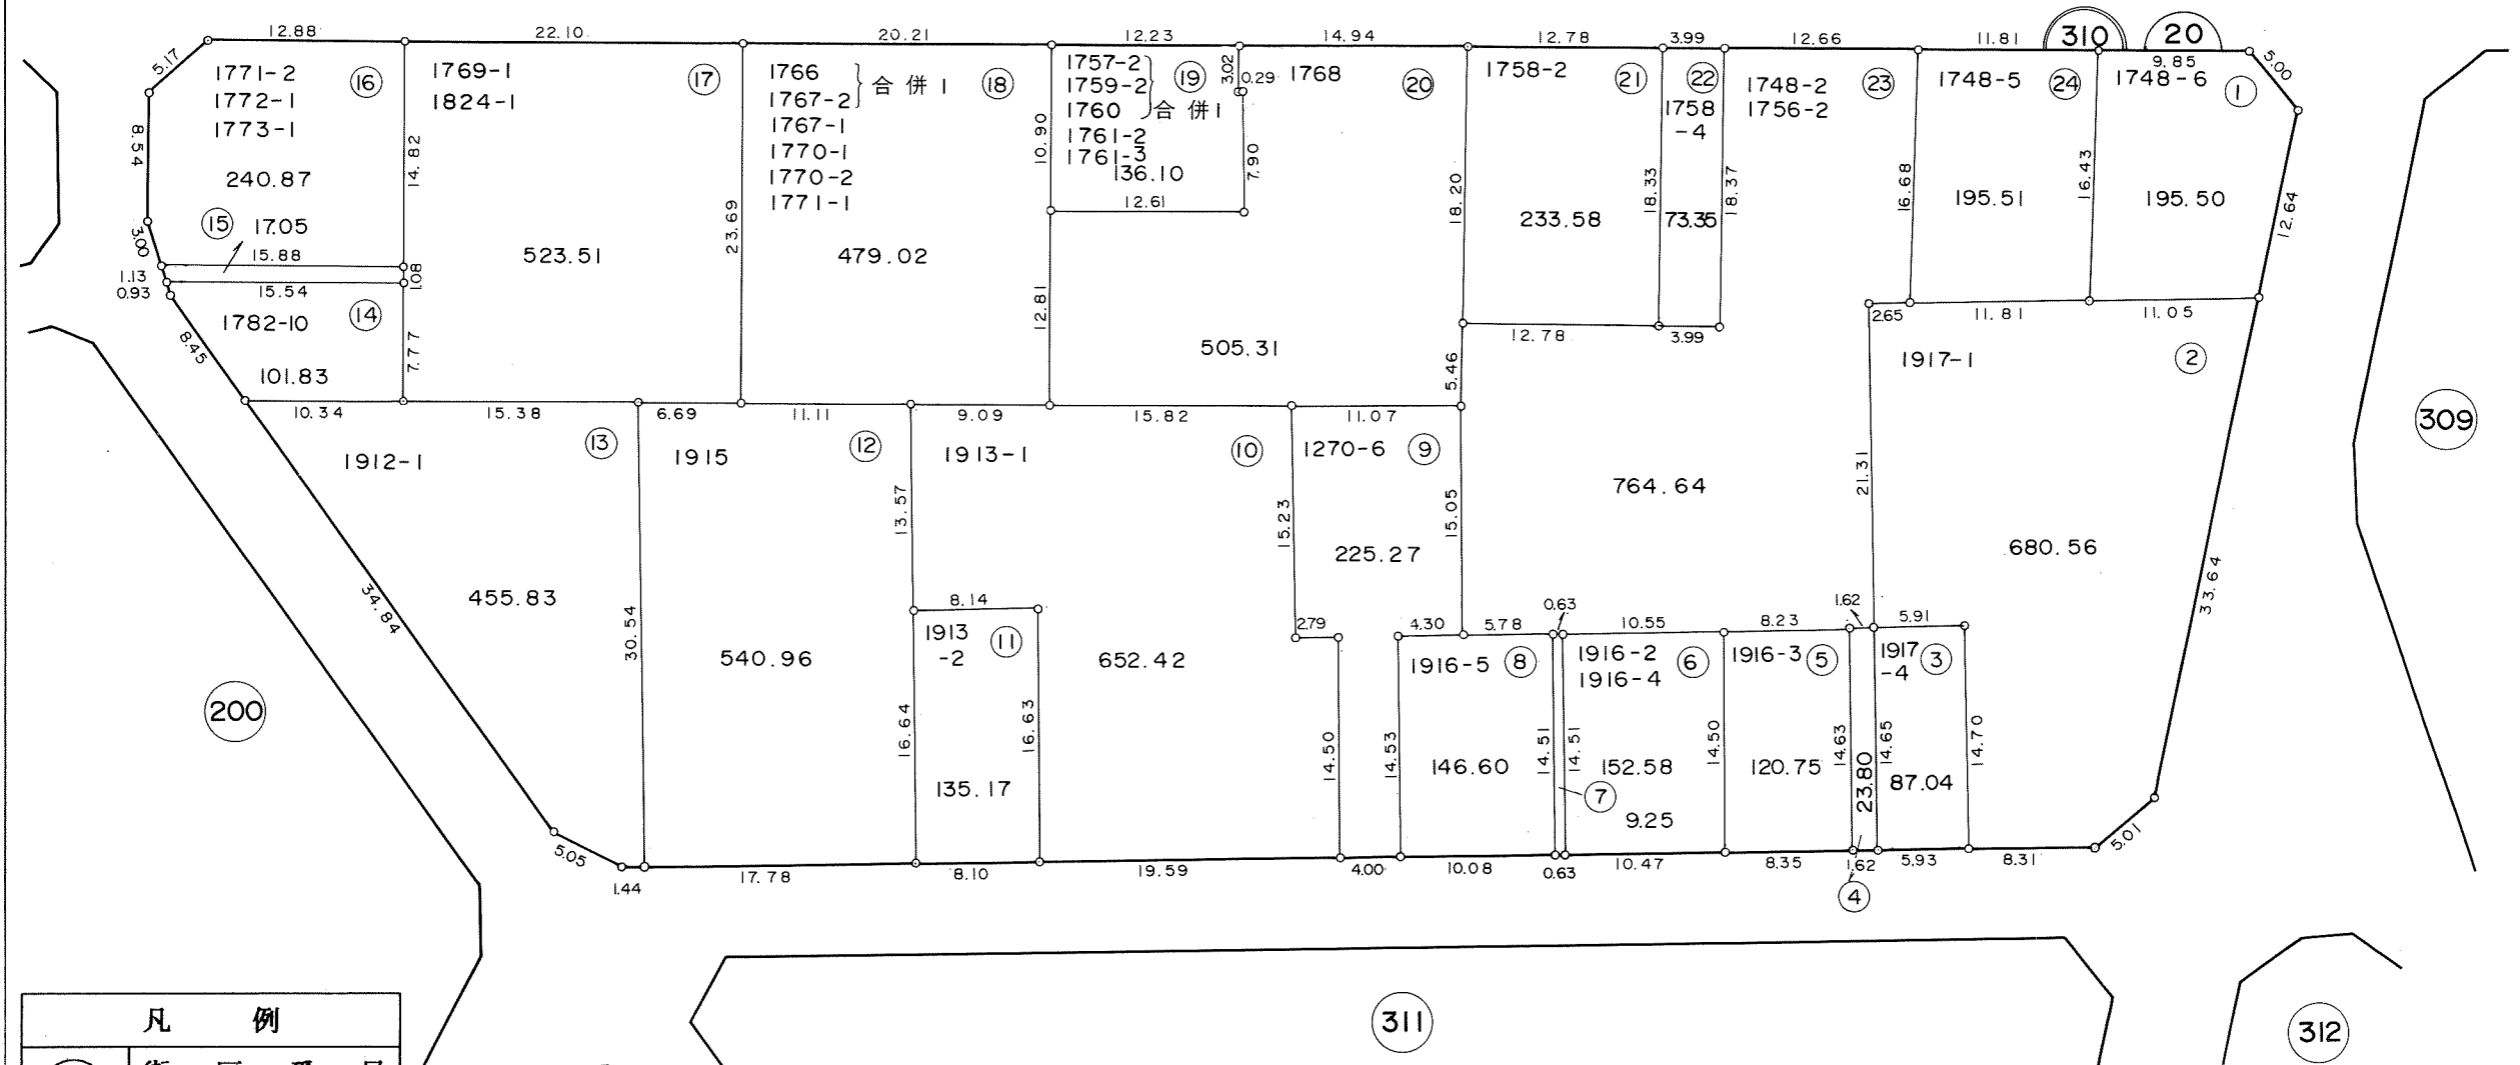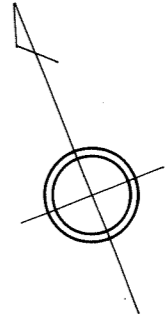

凡 例	
	街 区 番 号
	地 番
	子 番 (ロ ッ ト 番 号)
1915	従 前 地 番



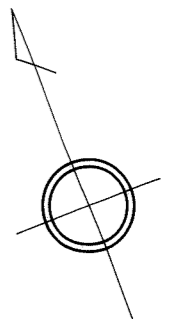


所在地 検見川町三丁目
地番 311

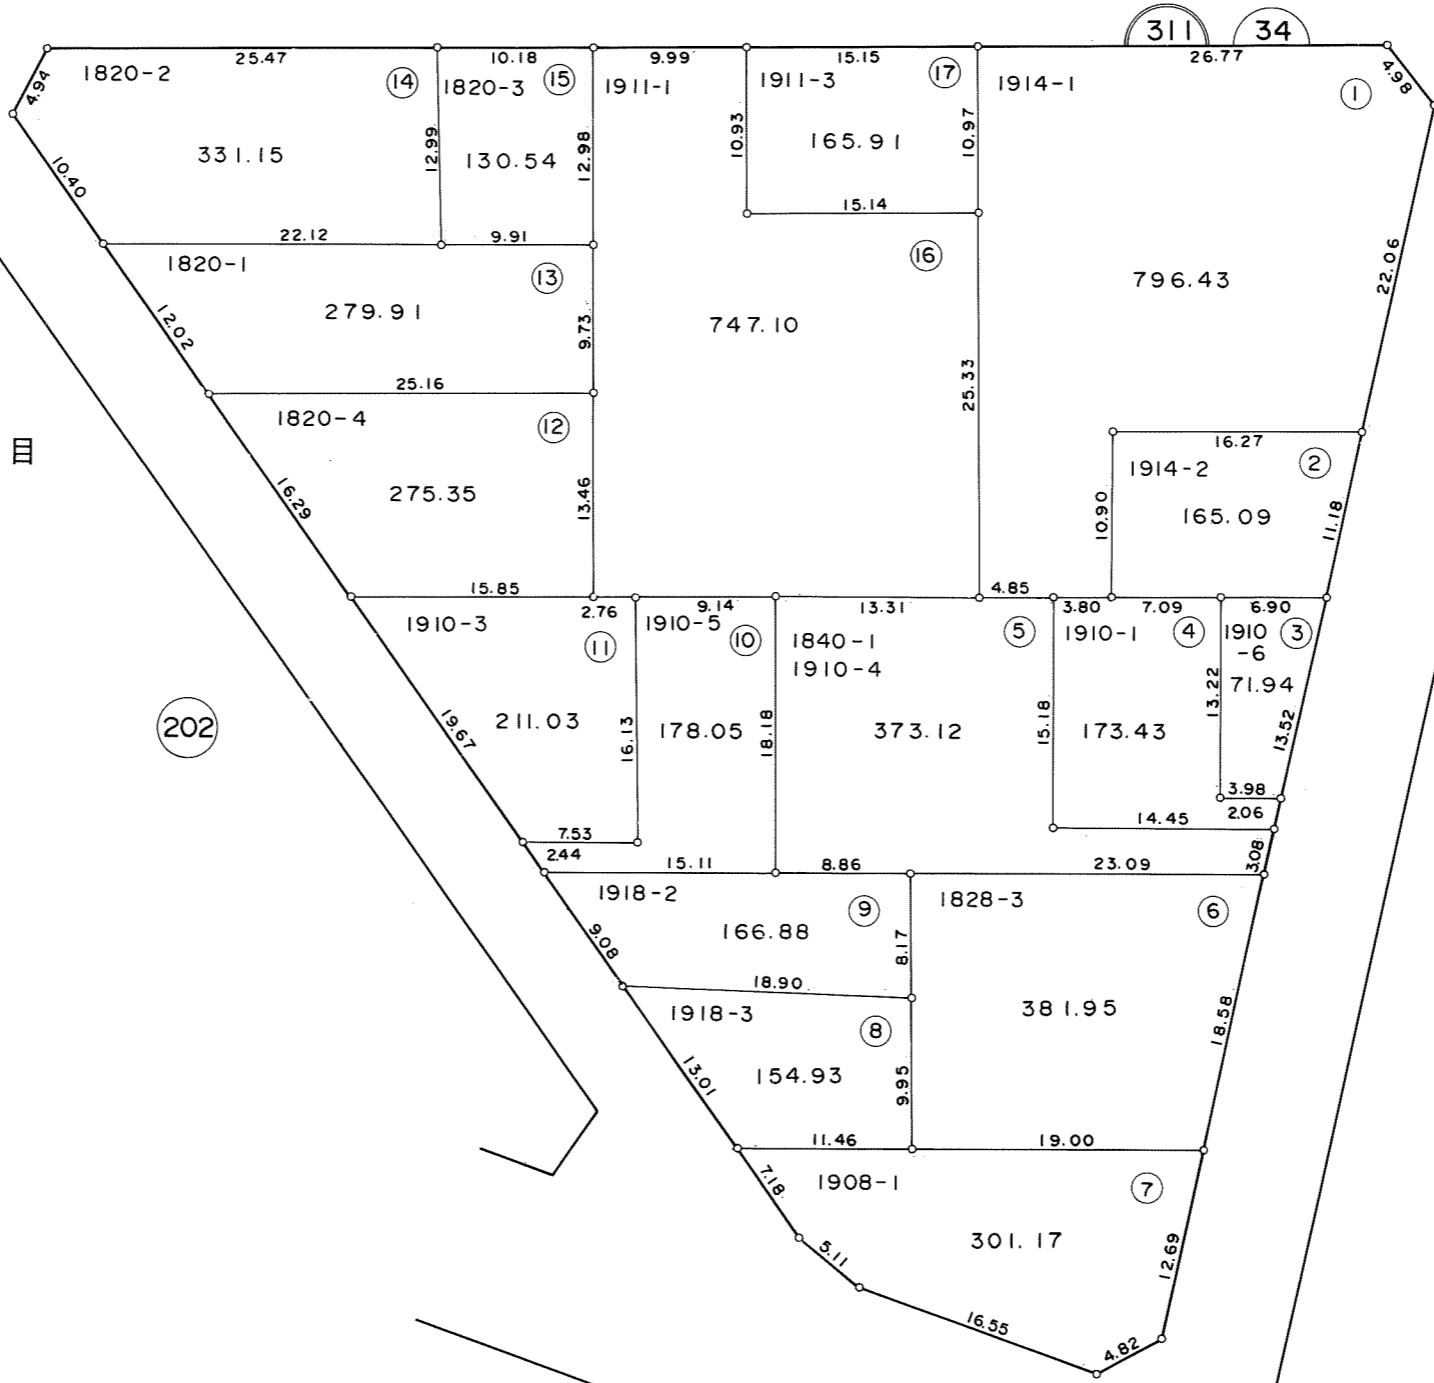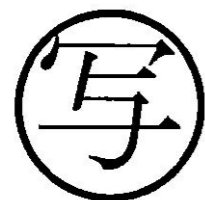




凡 例	
	街 区 番 号
	地 番
	子番 (ロット番号)
1914-1	従 前 地 番

所在 検見川町三丁目
地番 312

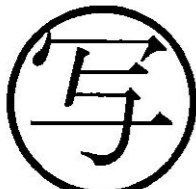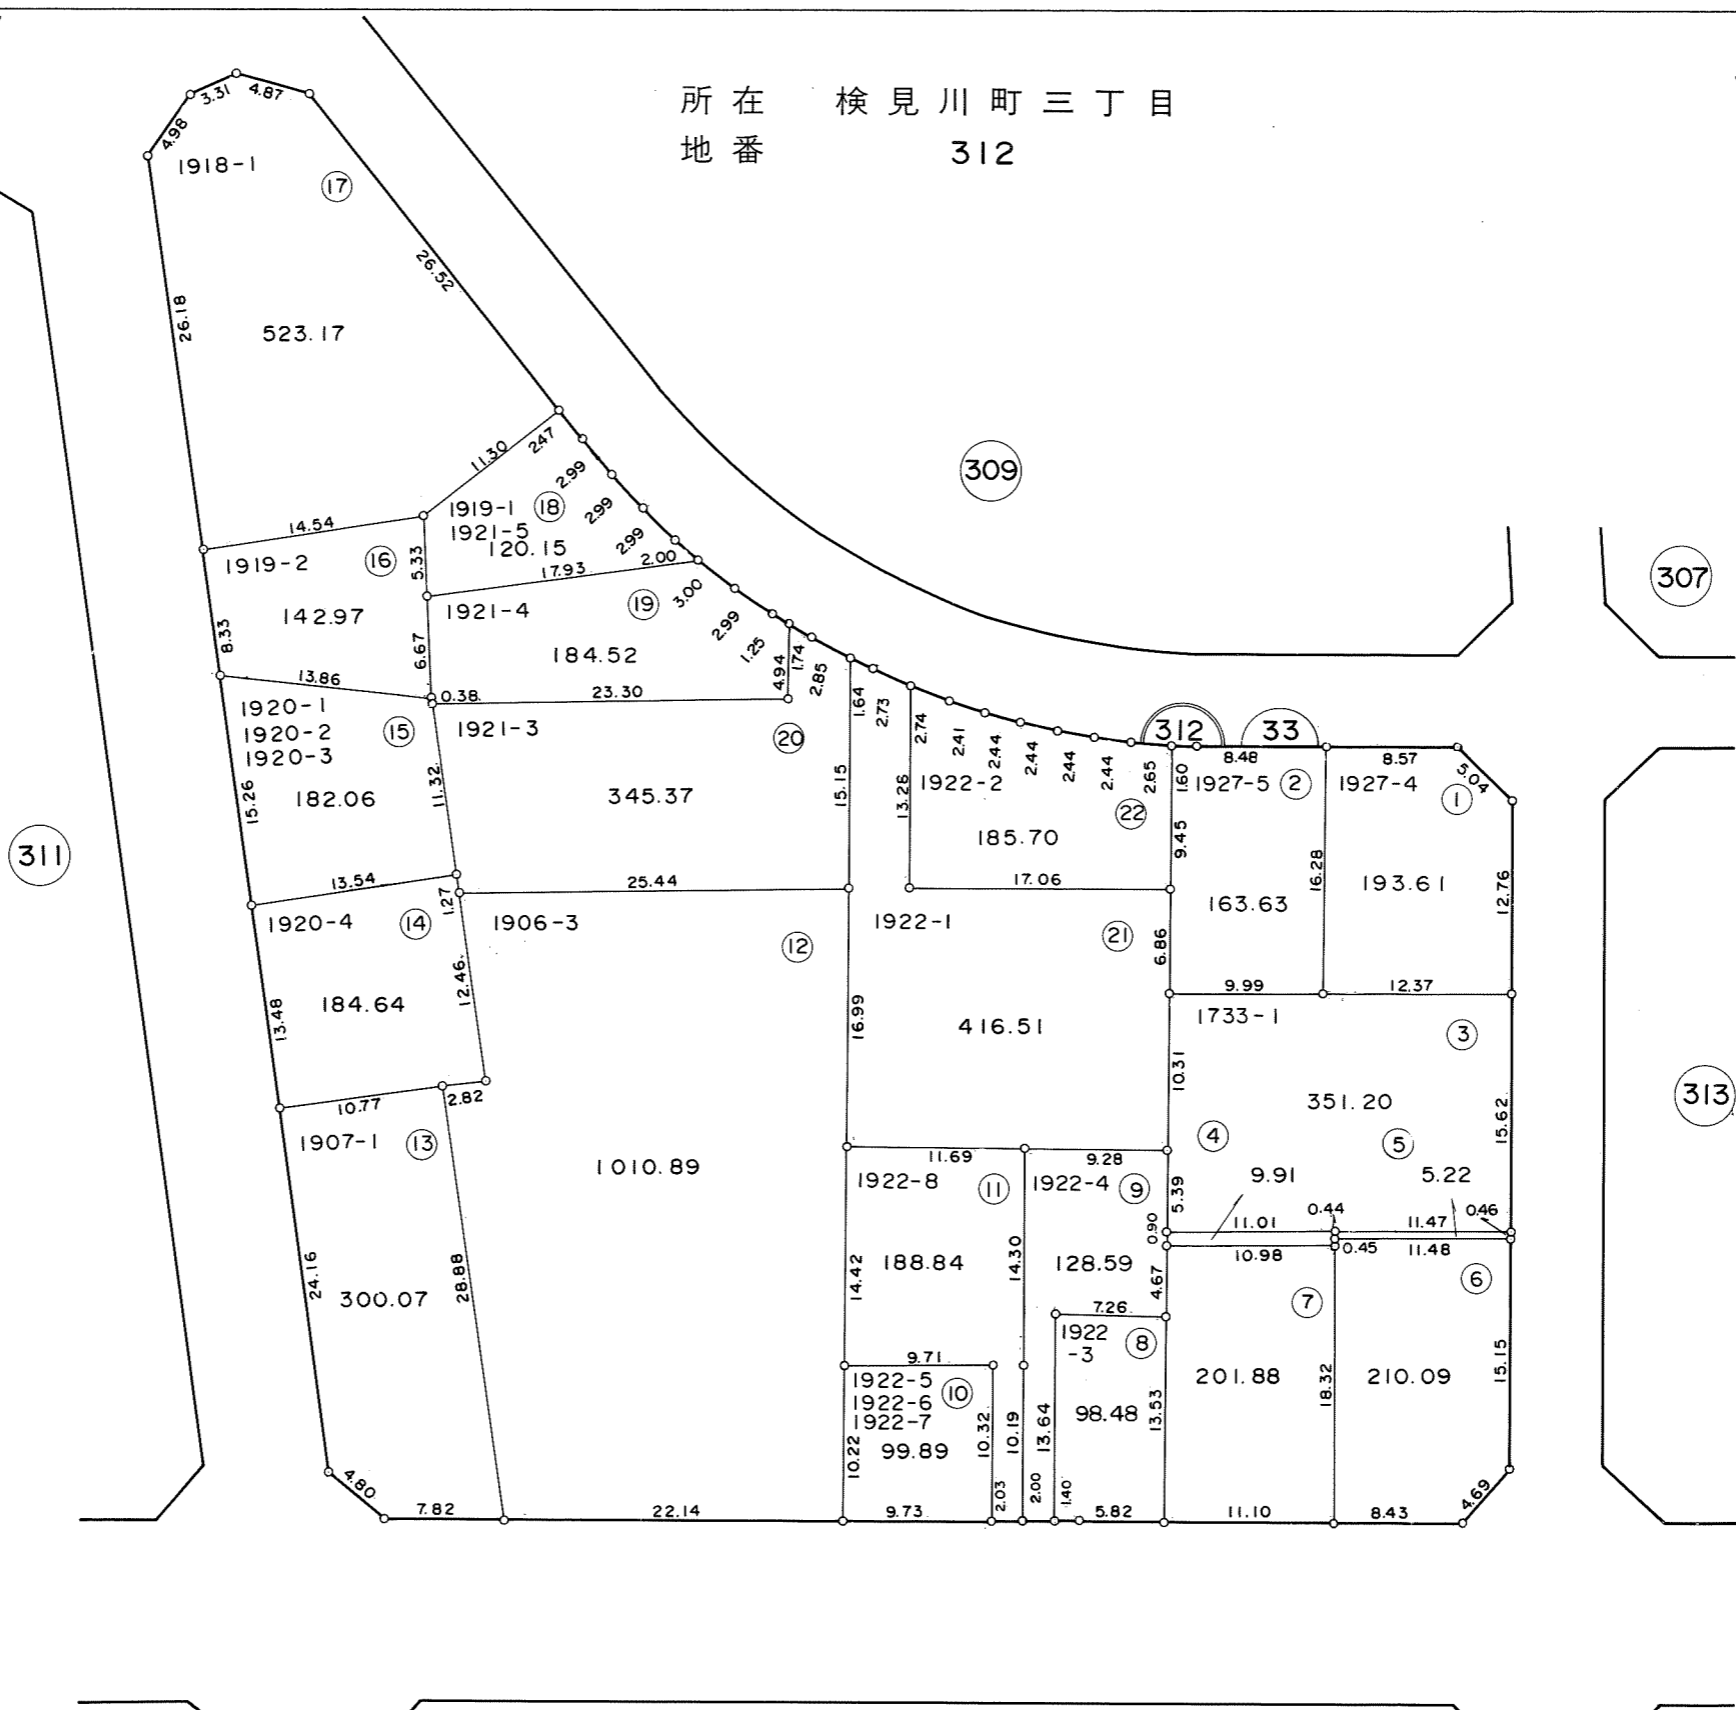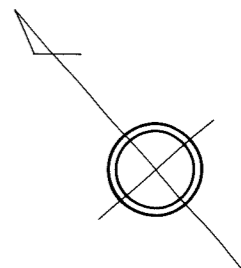



凡 例	
	街 区 番 号
	地 番
	子番 (ロット番号)
1922-1	従 前 地 番

所在 検見川町三丁目
地番 313

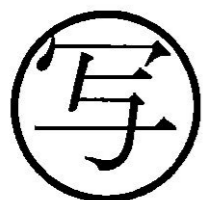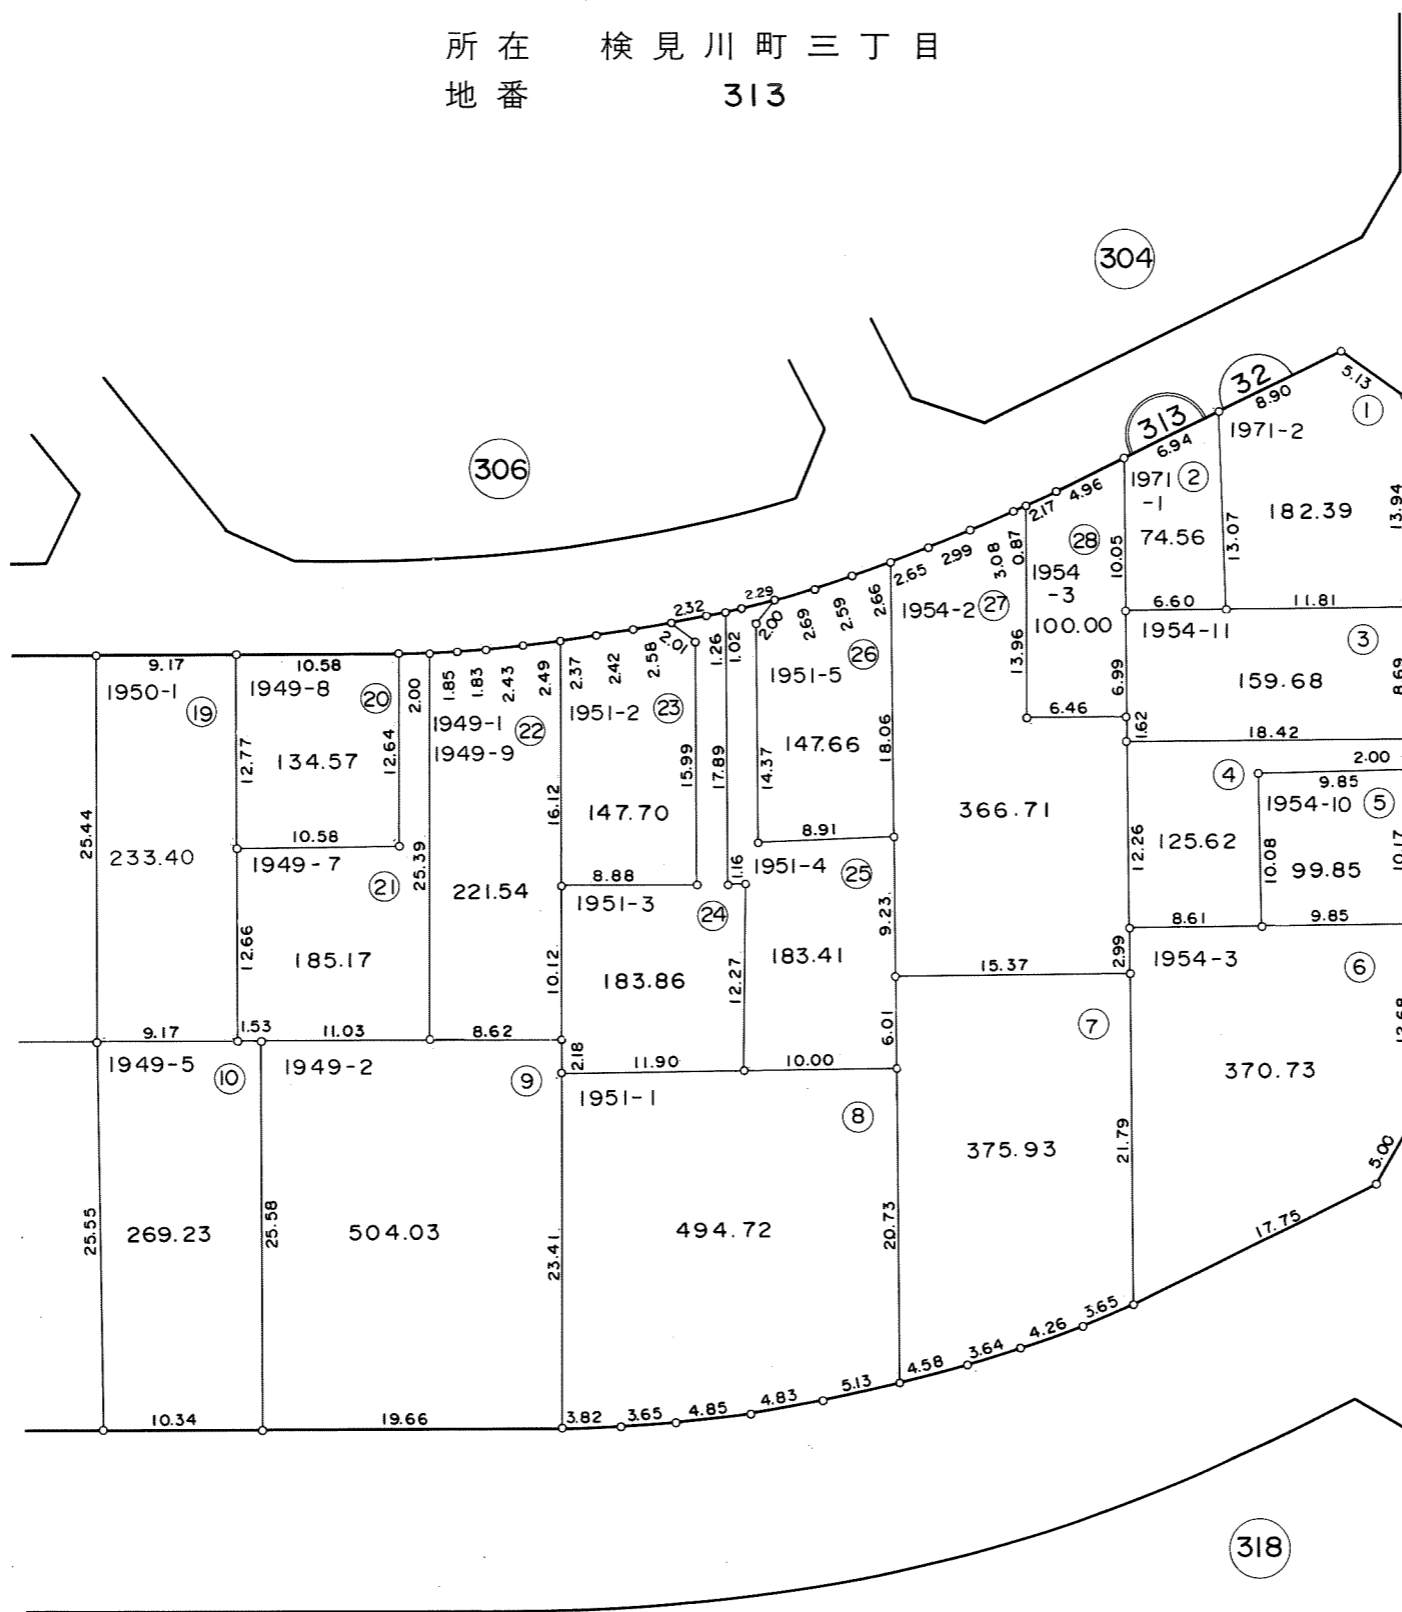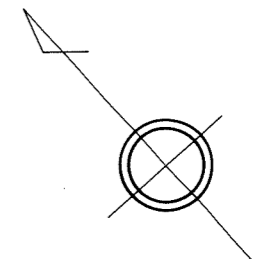


凡 例	
	街 区 番 号
	地 番
①	子番 (ロット番号)
1971-1	従 前 地 番

所在 検見川町三丁目
地番 313

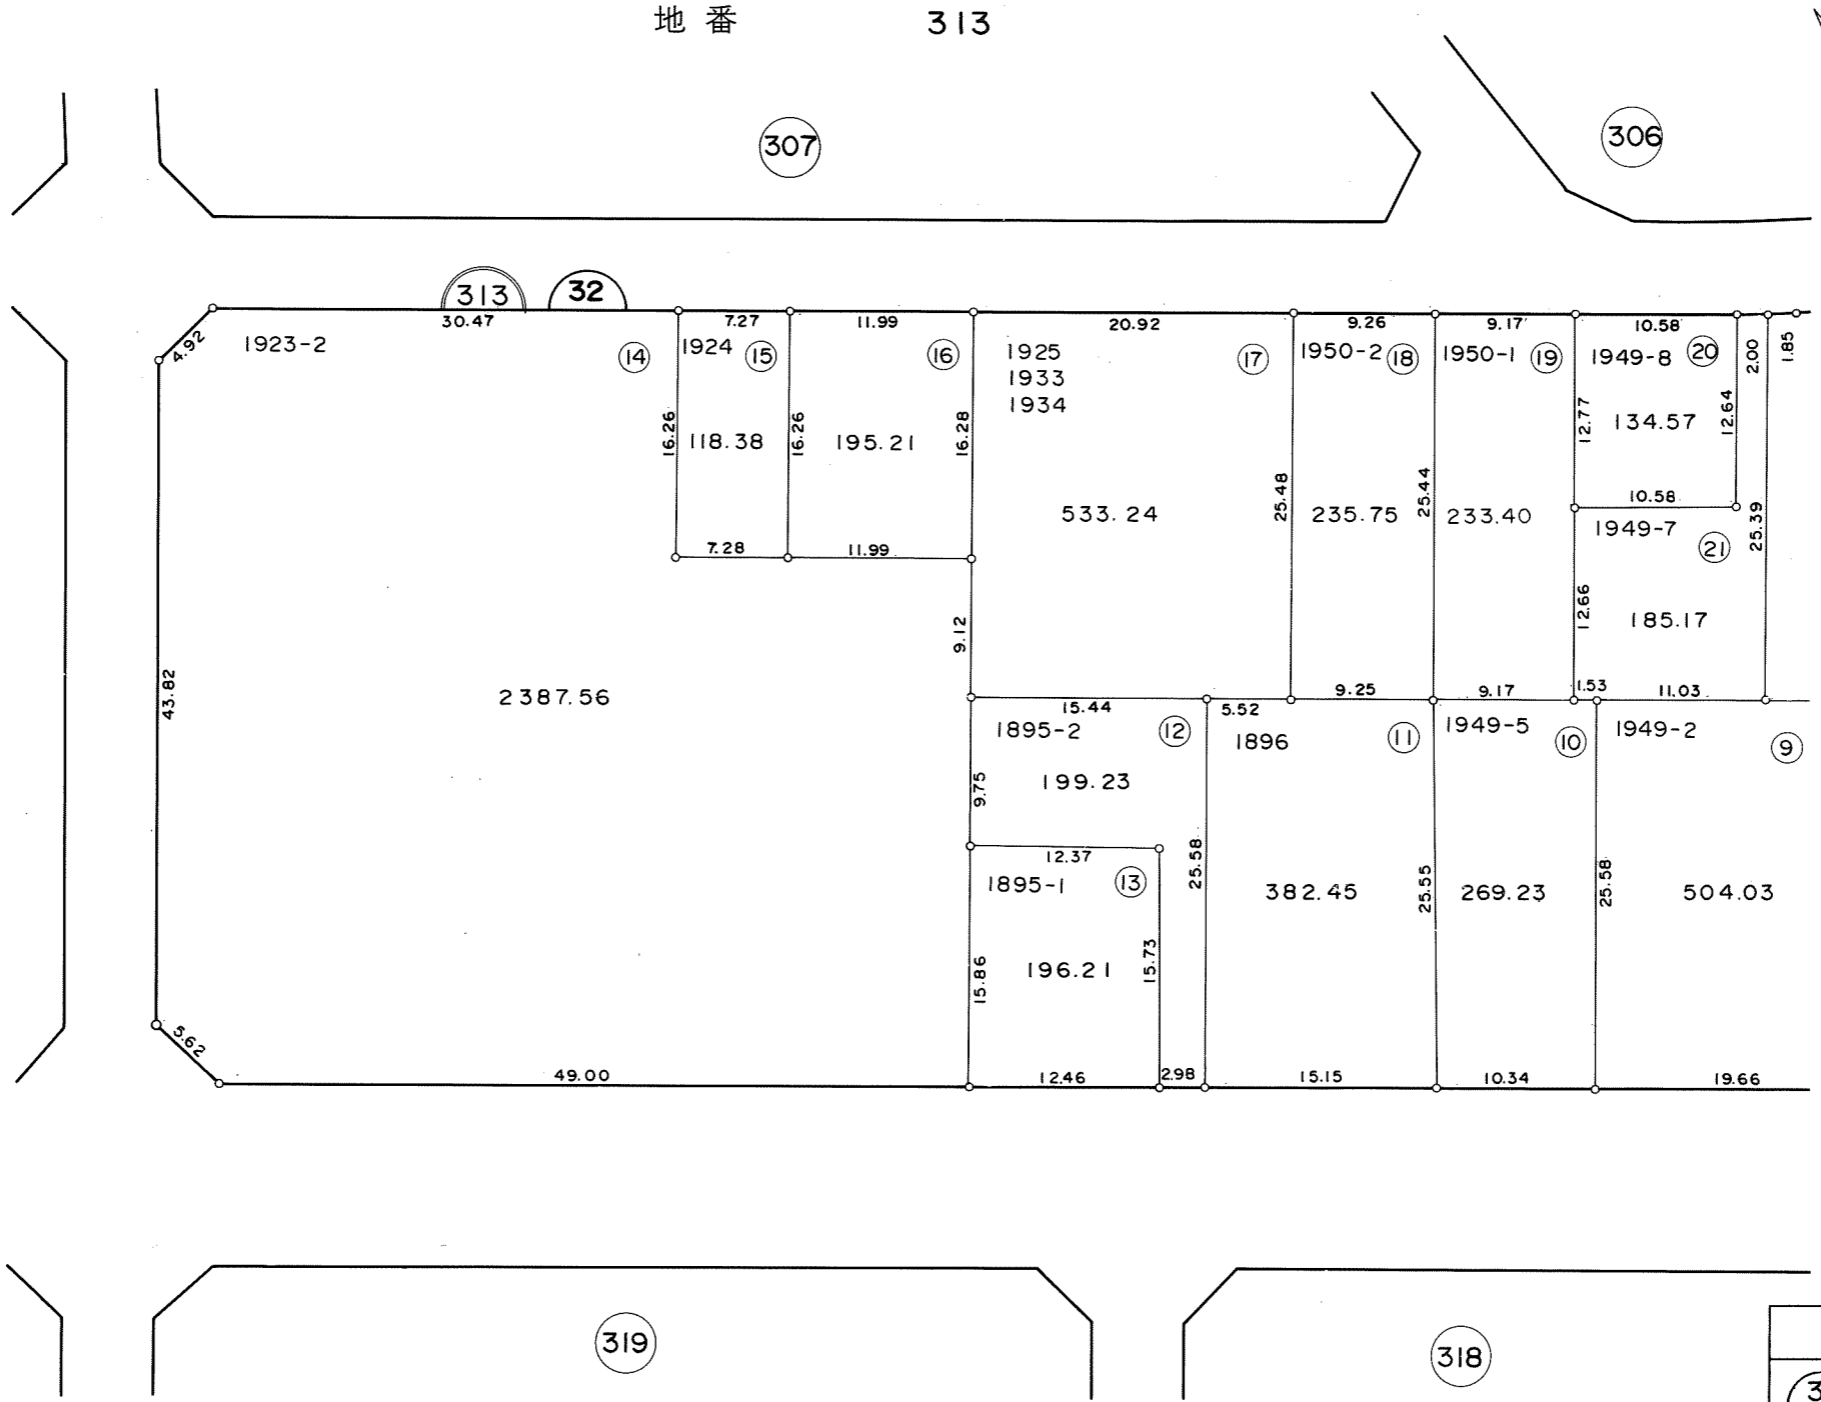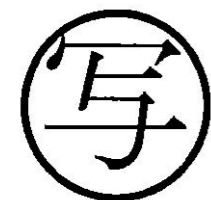


凡 例	
	街 区 番 号
	地 番
	子番 (ロット番号)
1923-2	従 前 地 番

所在 検見川町三丁目
地番 314



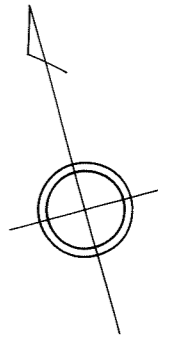


写

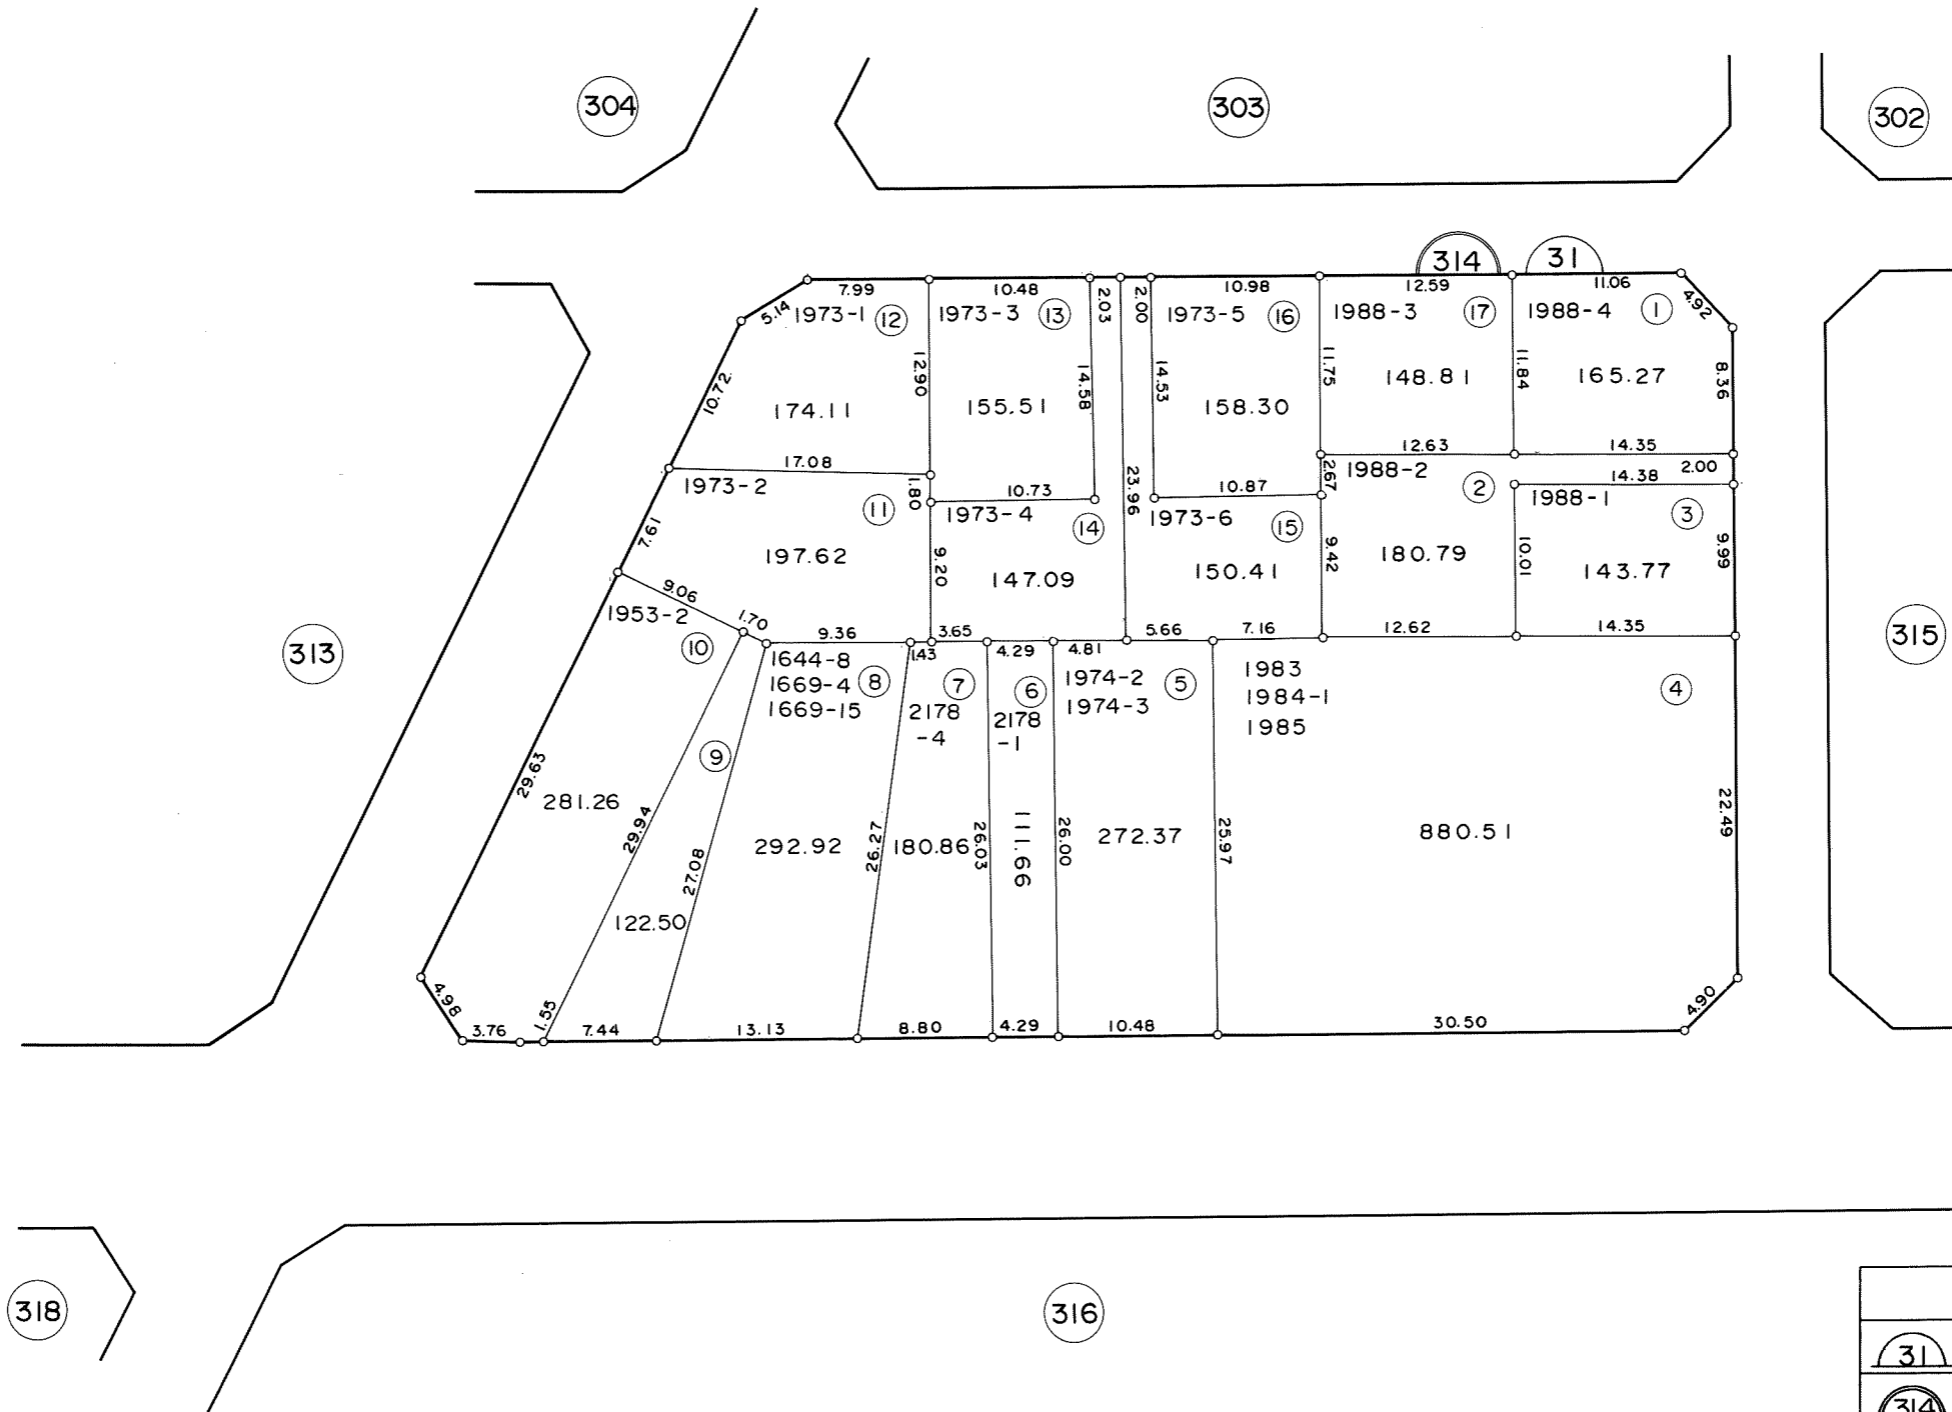

凡 例	
	街 区 番 号
	地 番
①	子番 (ロット番号)
1988-4	従 前 地 番


所在 検見川町三丁目
地番 315

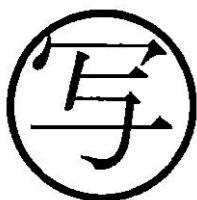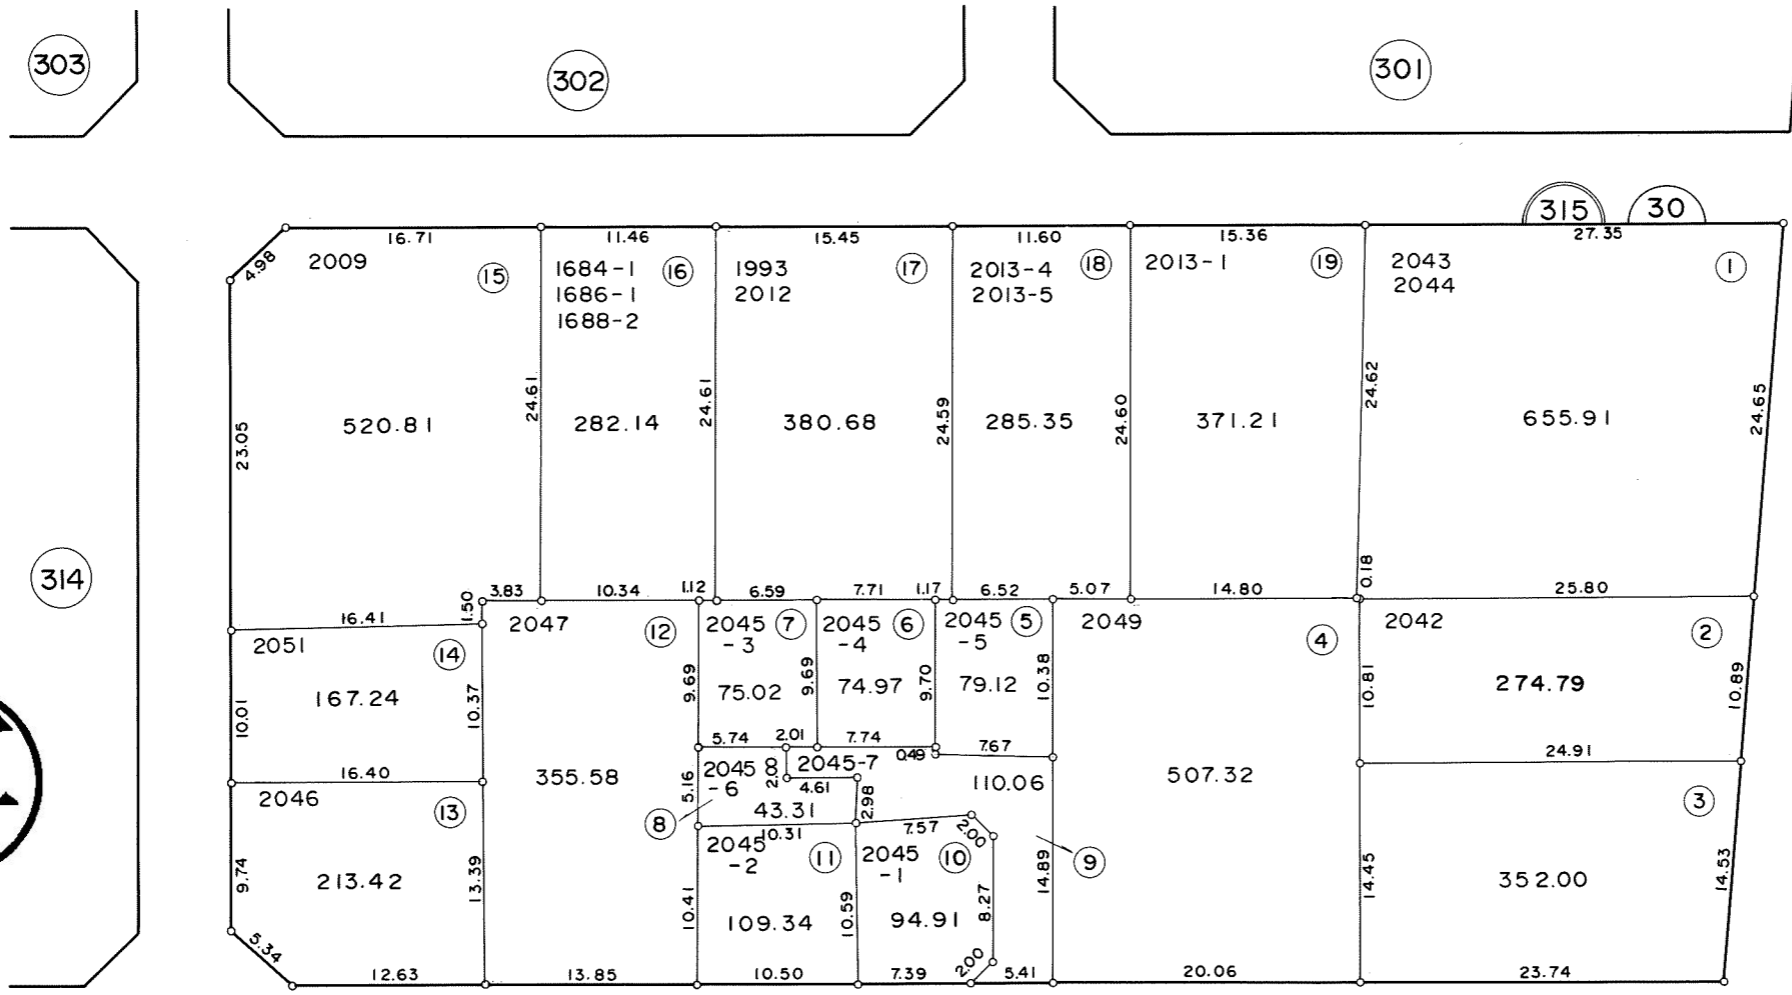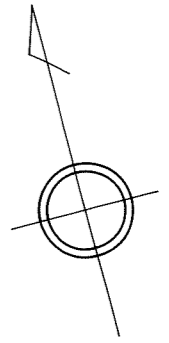

凡 例	
	街 区 番 号
	地 番
	子番 (ロット番号)
2009	従 前 地 番



316

所在 検見川町三丁目
地番 316, 317

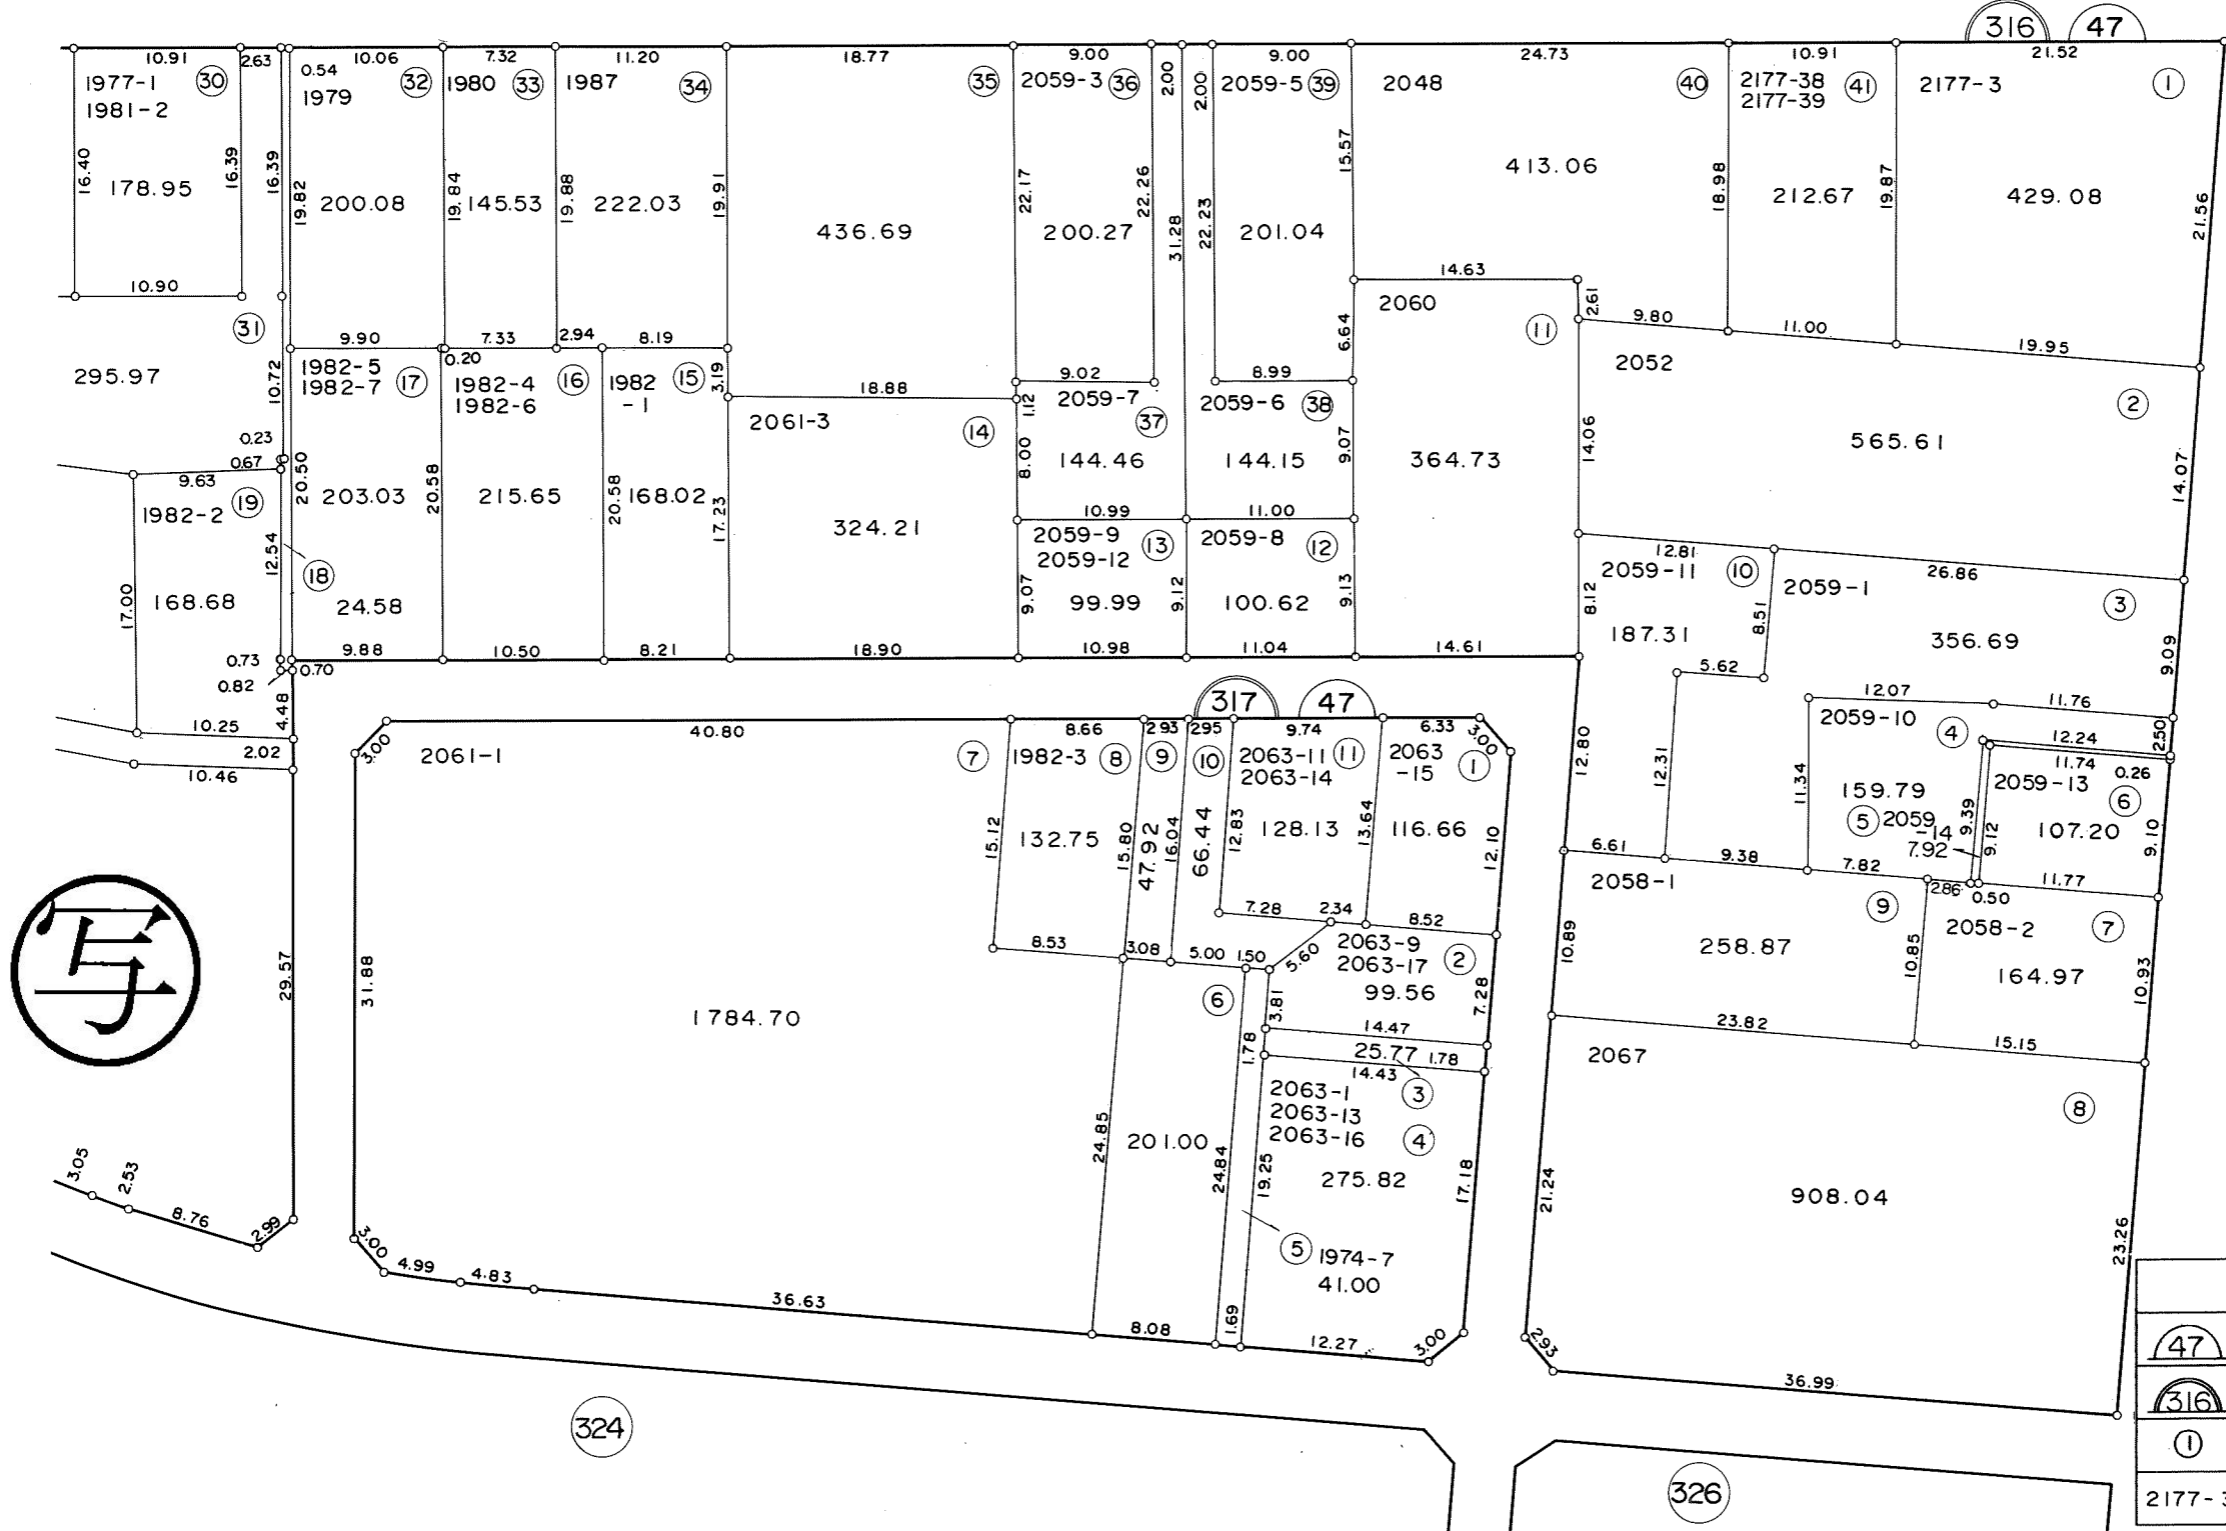





凡 例	
(47)	街 区 番 号
(316)	地 番
(1)	子番 (ロット番号)
2177-3	従 前 地 番

所在 検見川町三丁目
地番 316

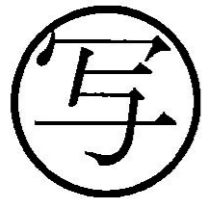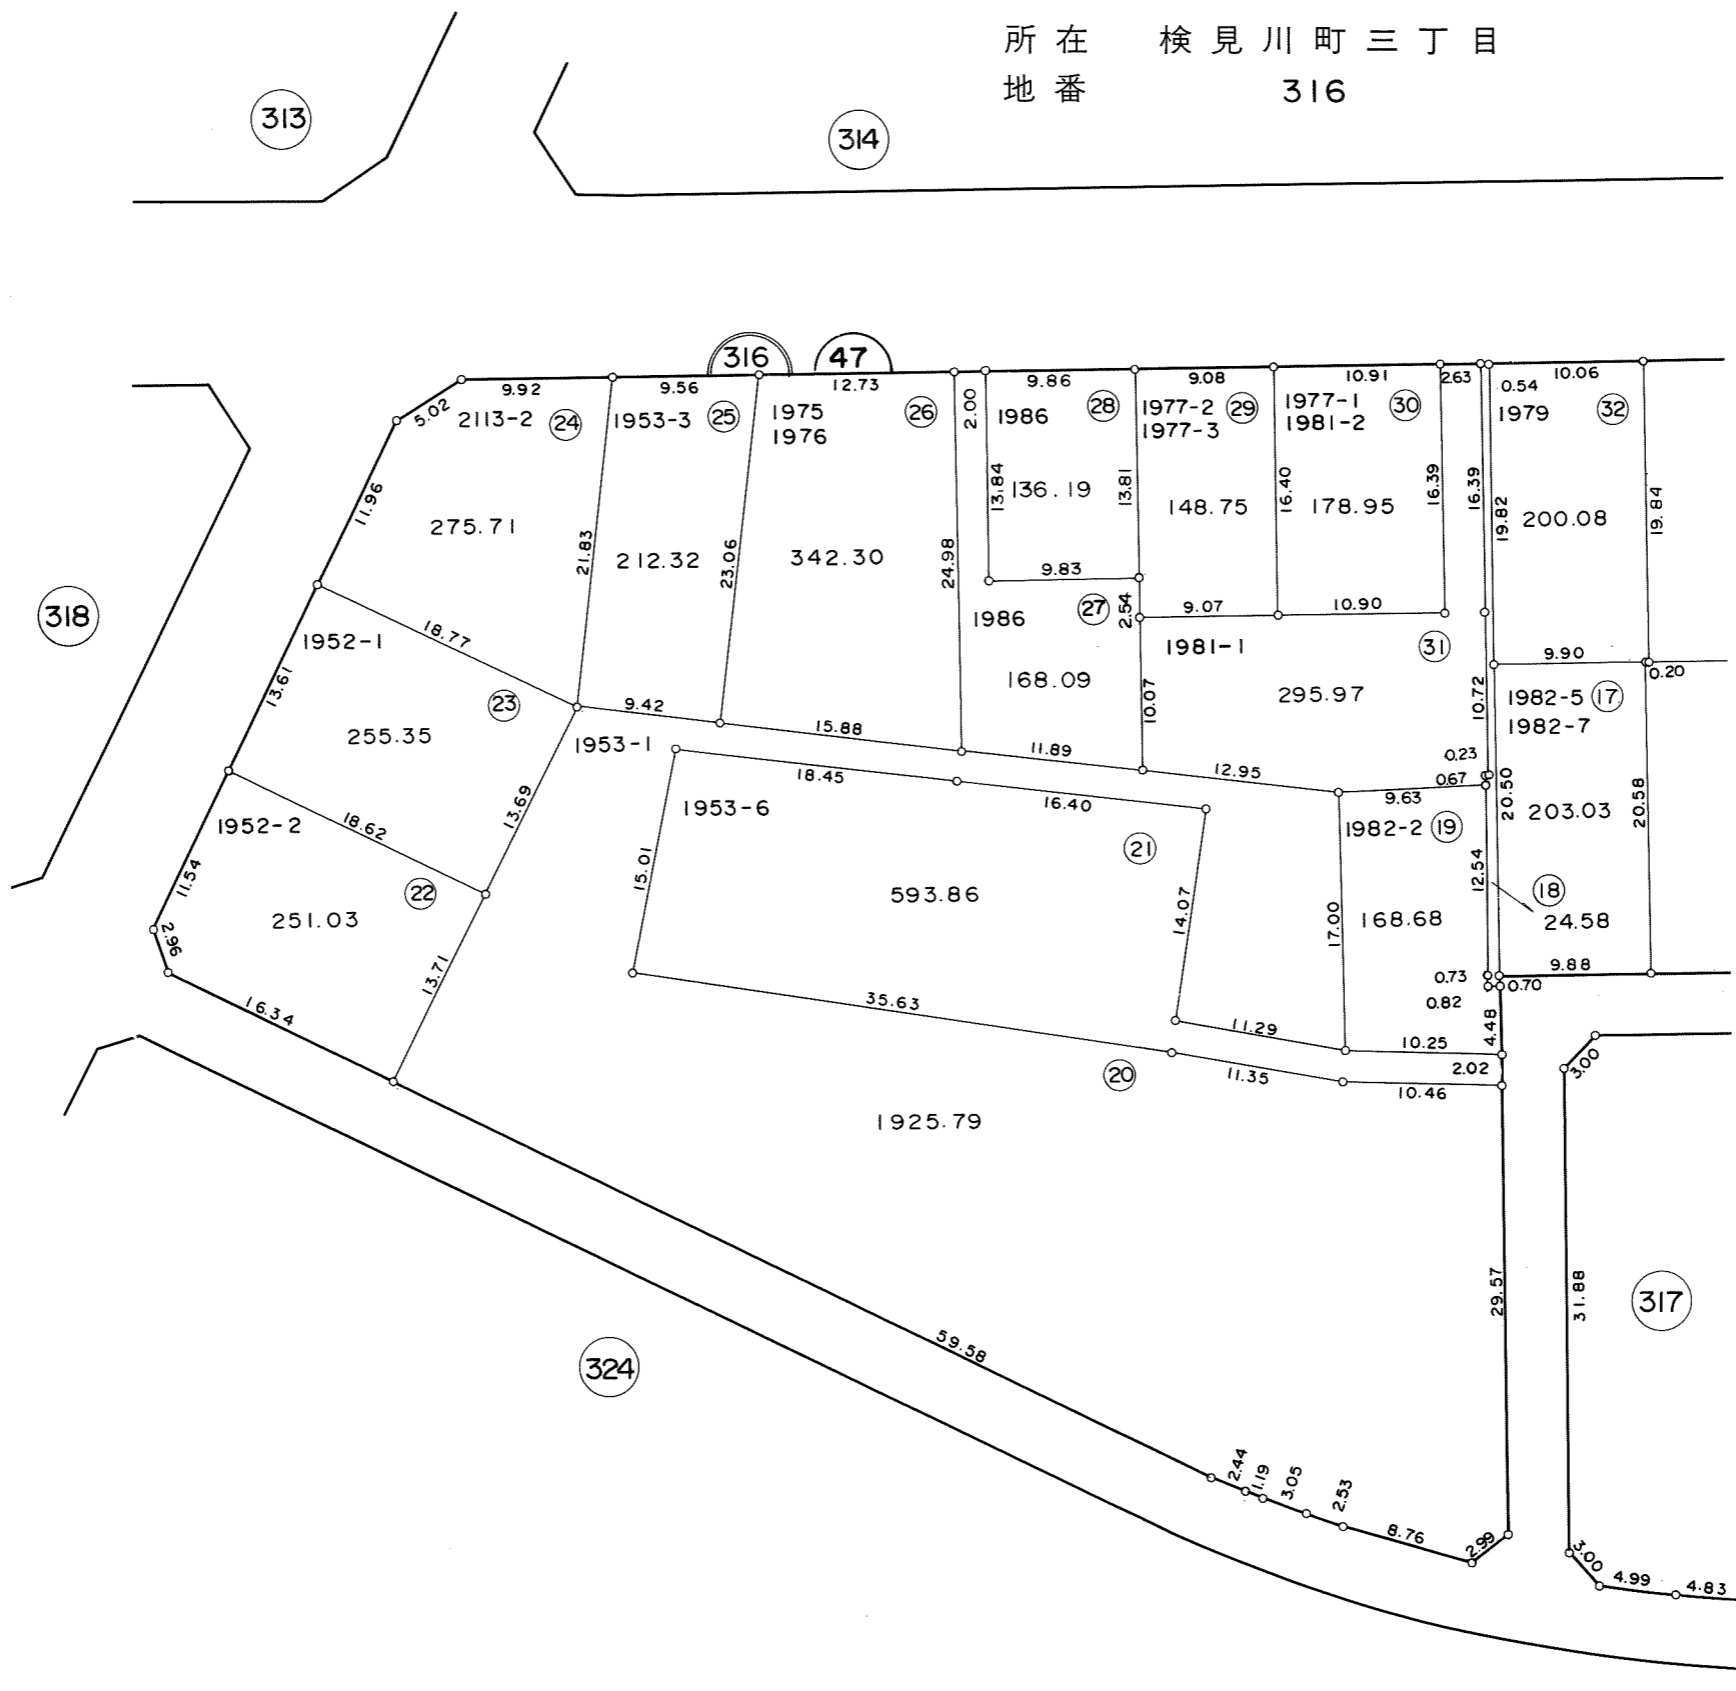



凡 例	
	街 区 番 号
	地 番
①	子番 (ロット番号)
1977-1	従 前 地 番

所在 検見川町三丁目
地番 318

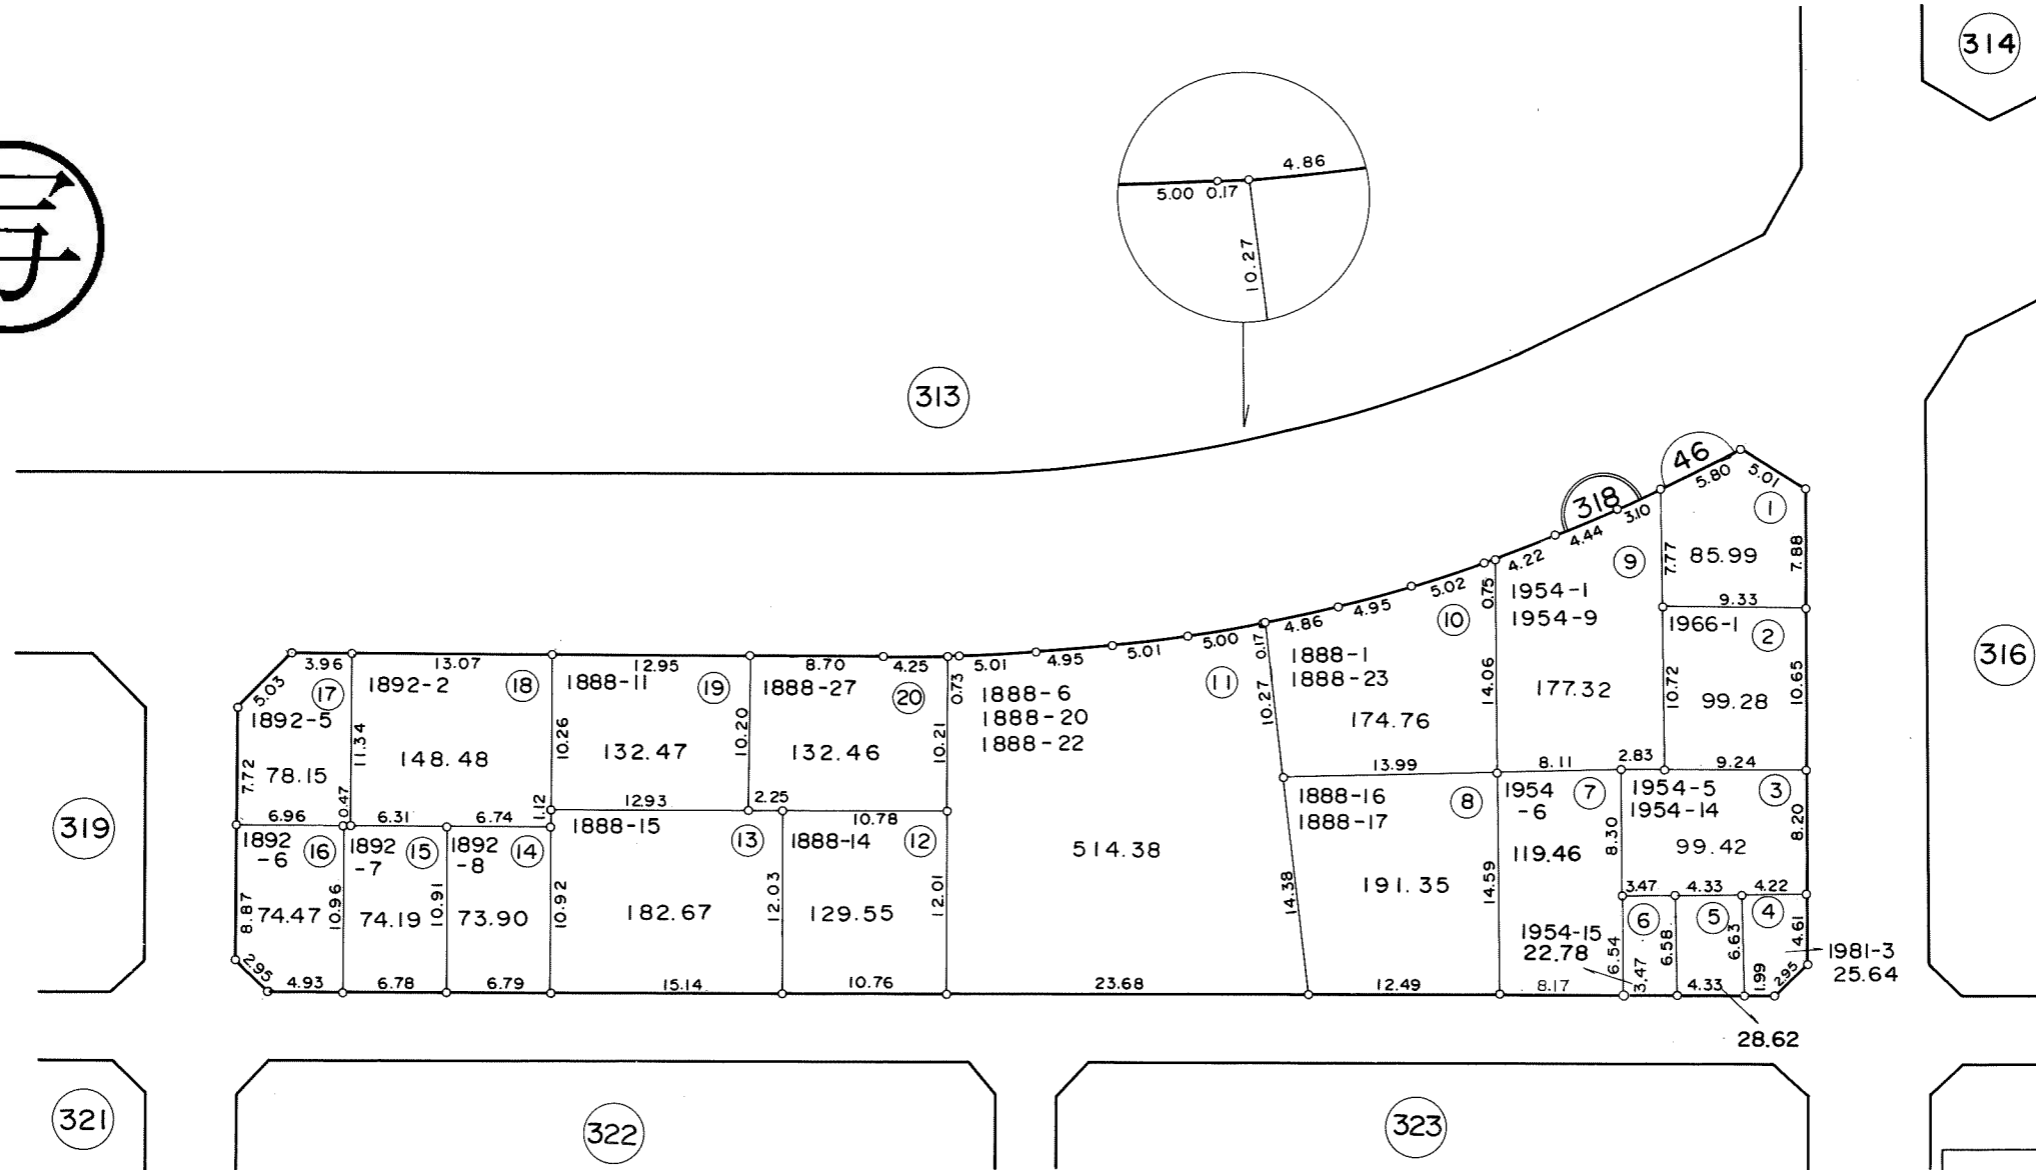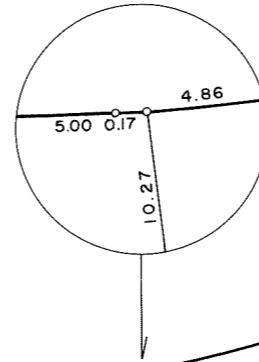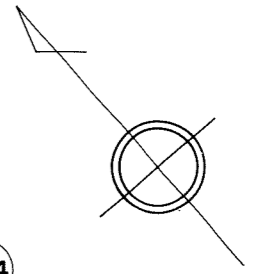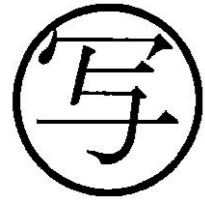

凡 例	
	街 区 番 号
	地 番
①	子番 (ロット番号)
1888-1	従 前 地 番




所在 検見川町三丁目
地番 319

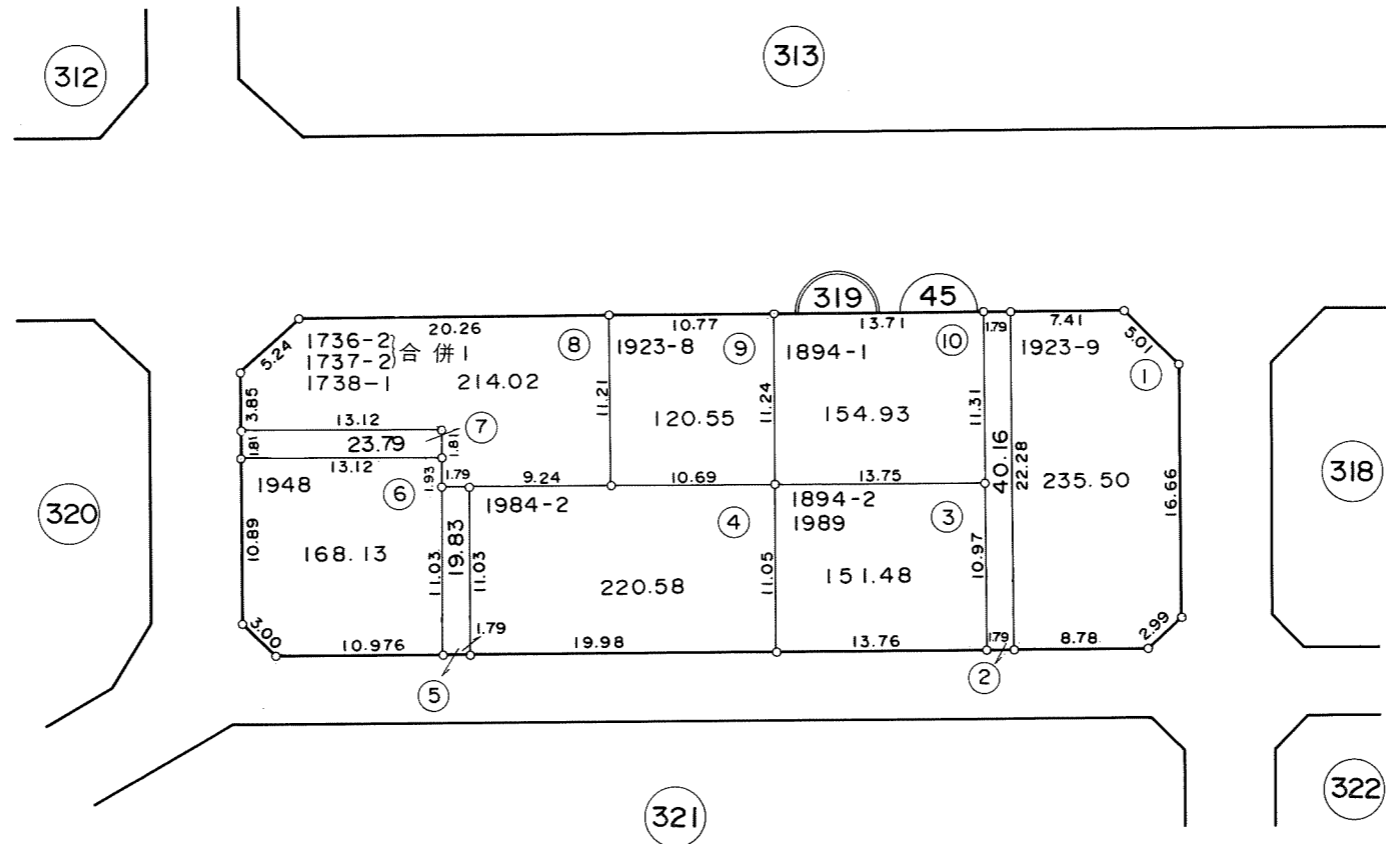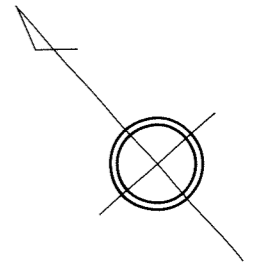

写




凡 例	
	街 区 番 号
	地 番
	子番 (ロット番号)
1923-9	従 前 地 番

所在 検見川町三丁目
地番 320

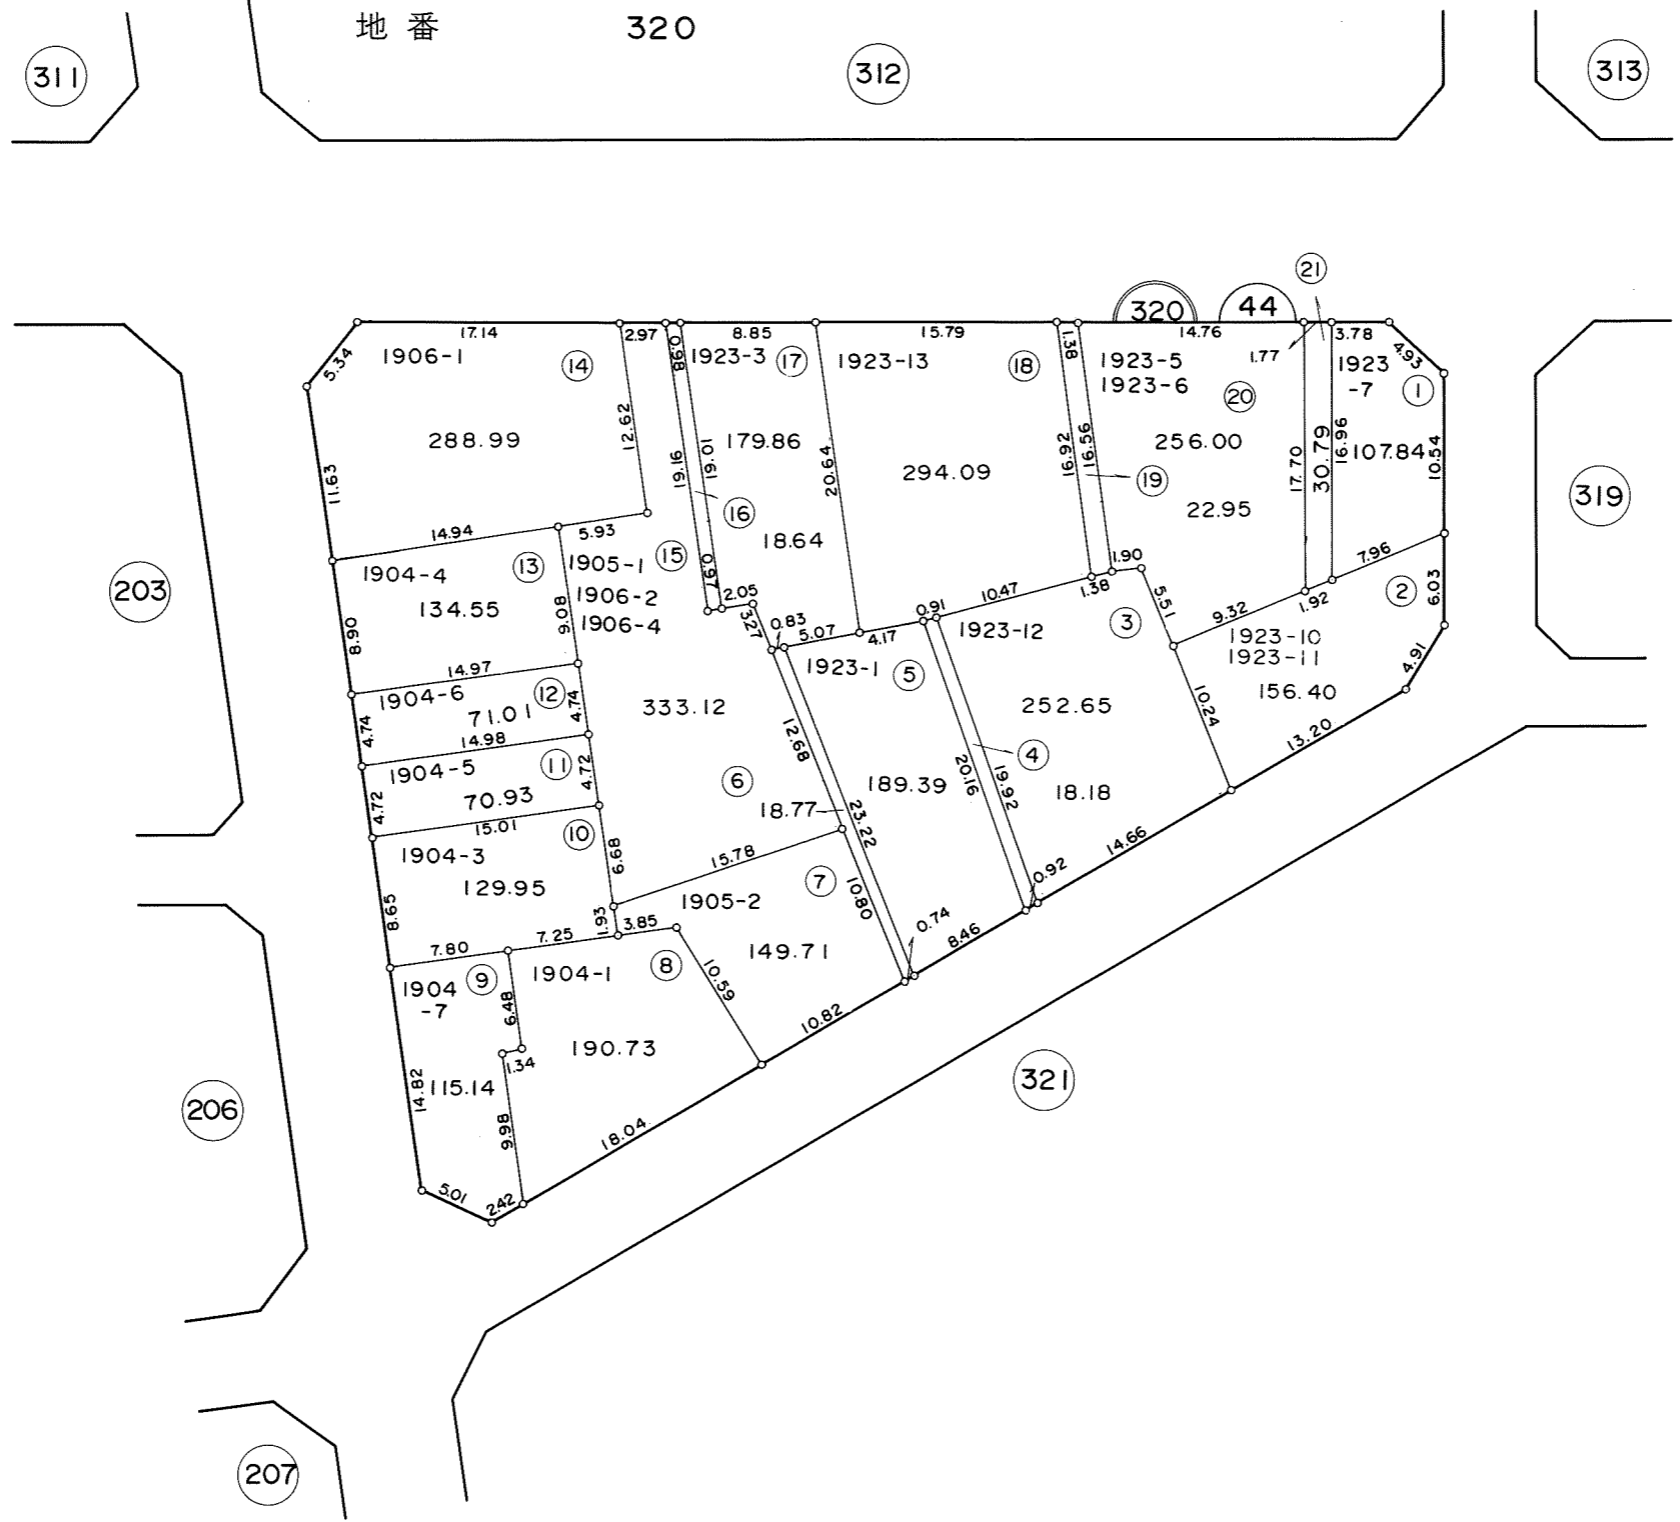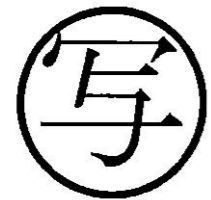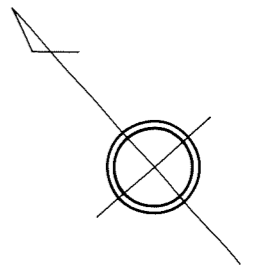

凡 例	
	街 区 番 号
	地 番
①	子番 (ロット番号)
1906-1	従 前 地 番

所在 検見川町三丁目
地番 321

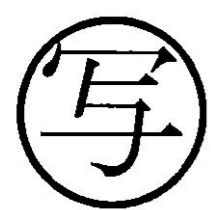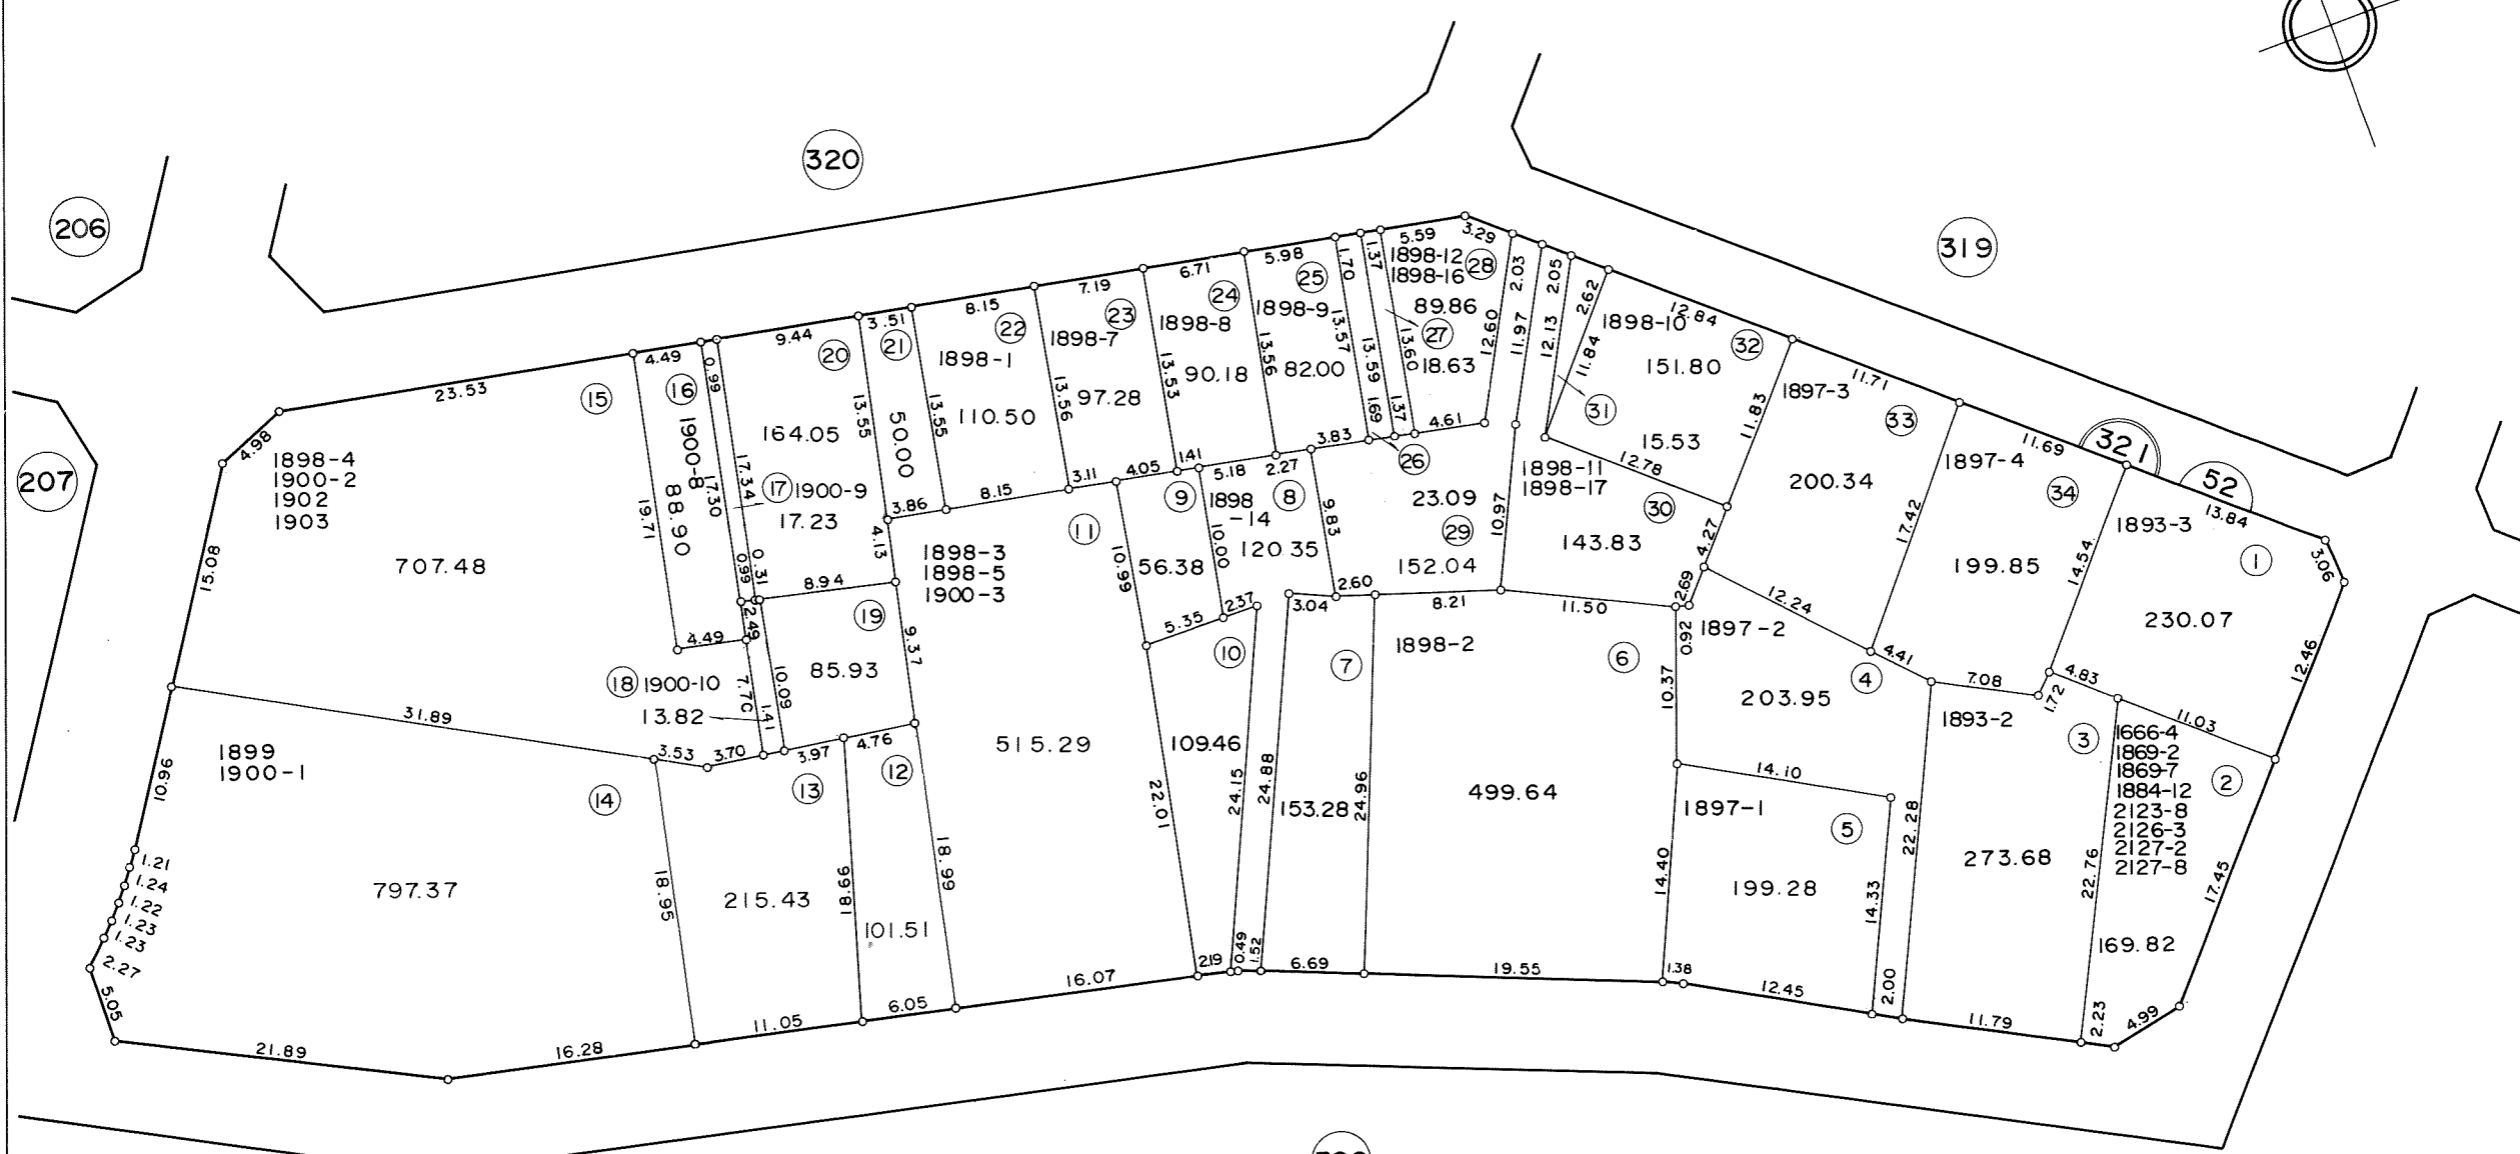
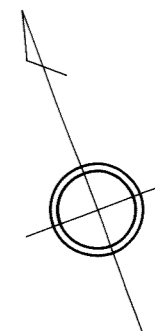


凡 例	
	街 区 番 号
	地 番
①	子番 (ロット番号)
1898-4	従 前 地 番





凡 例	
	街 区 番 号
	地 番
	子 番 (ロ ッ ト 番 号)
1887-3	従 前 地 番

所在地 検見川町三丁目
322, 323


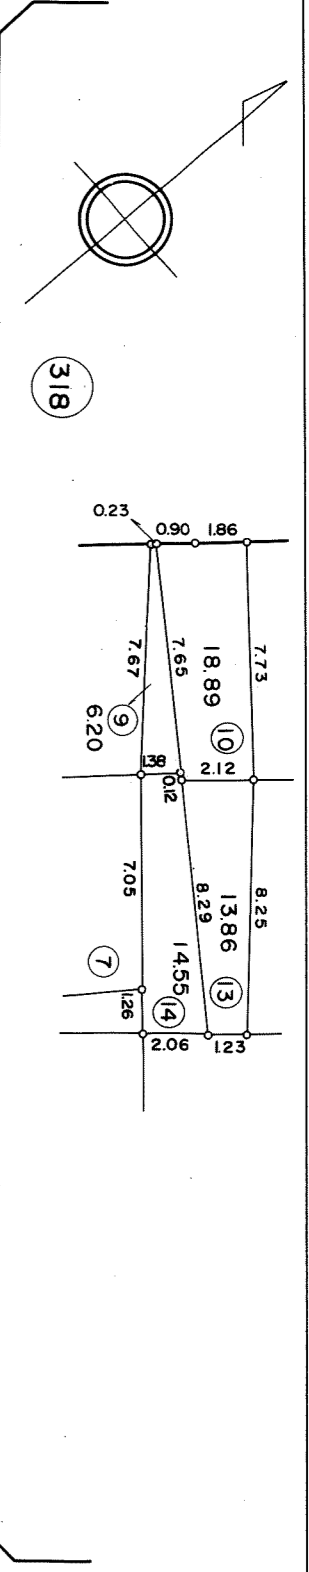
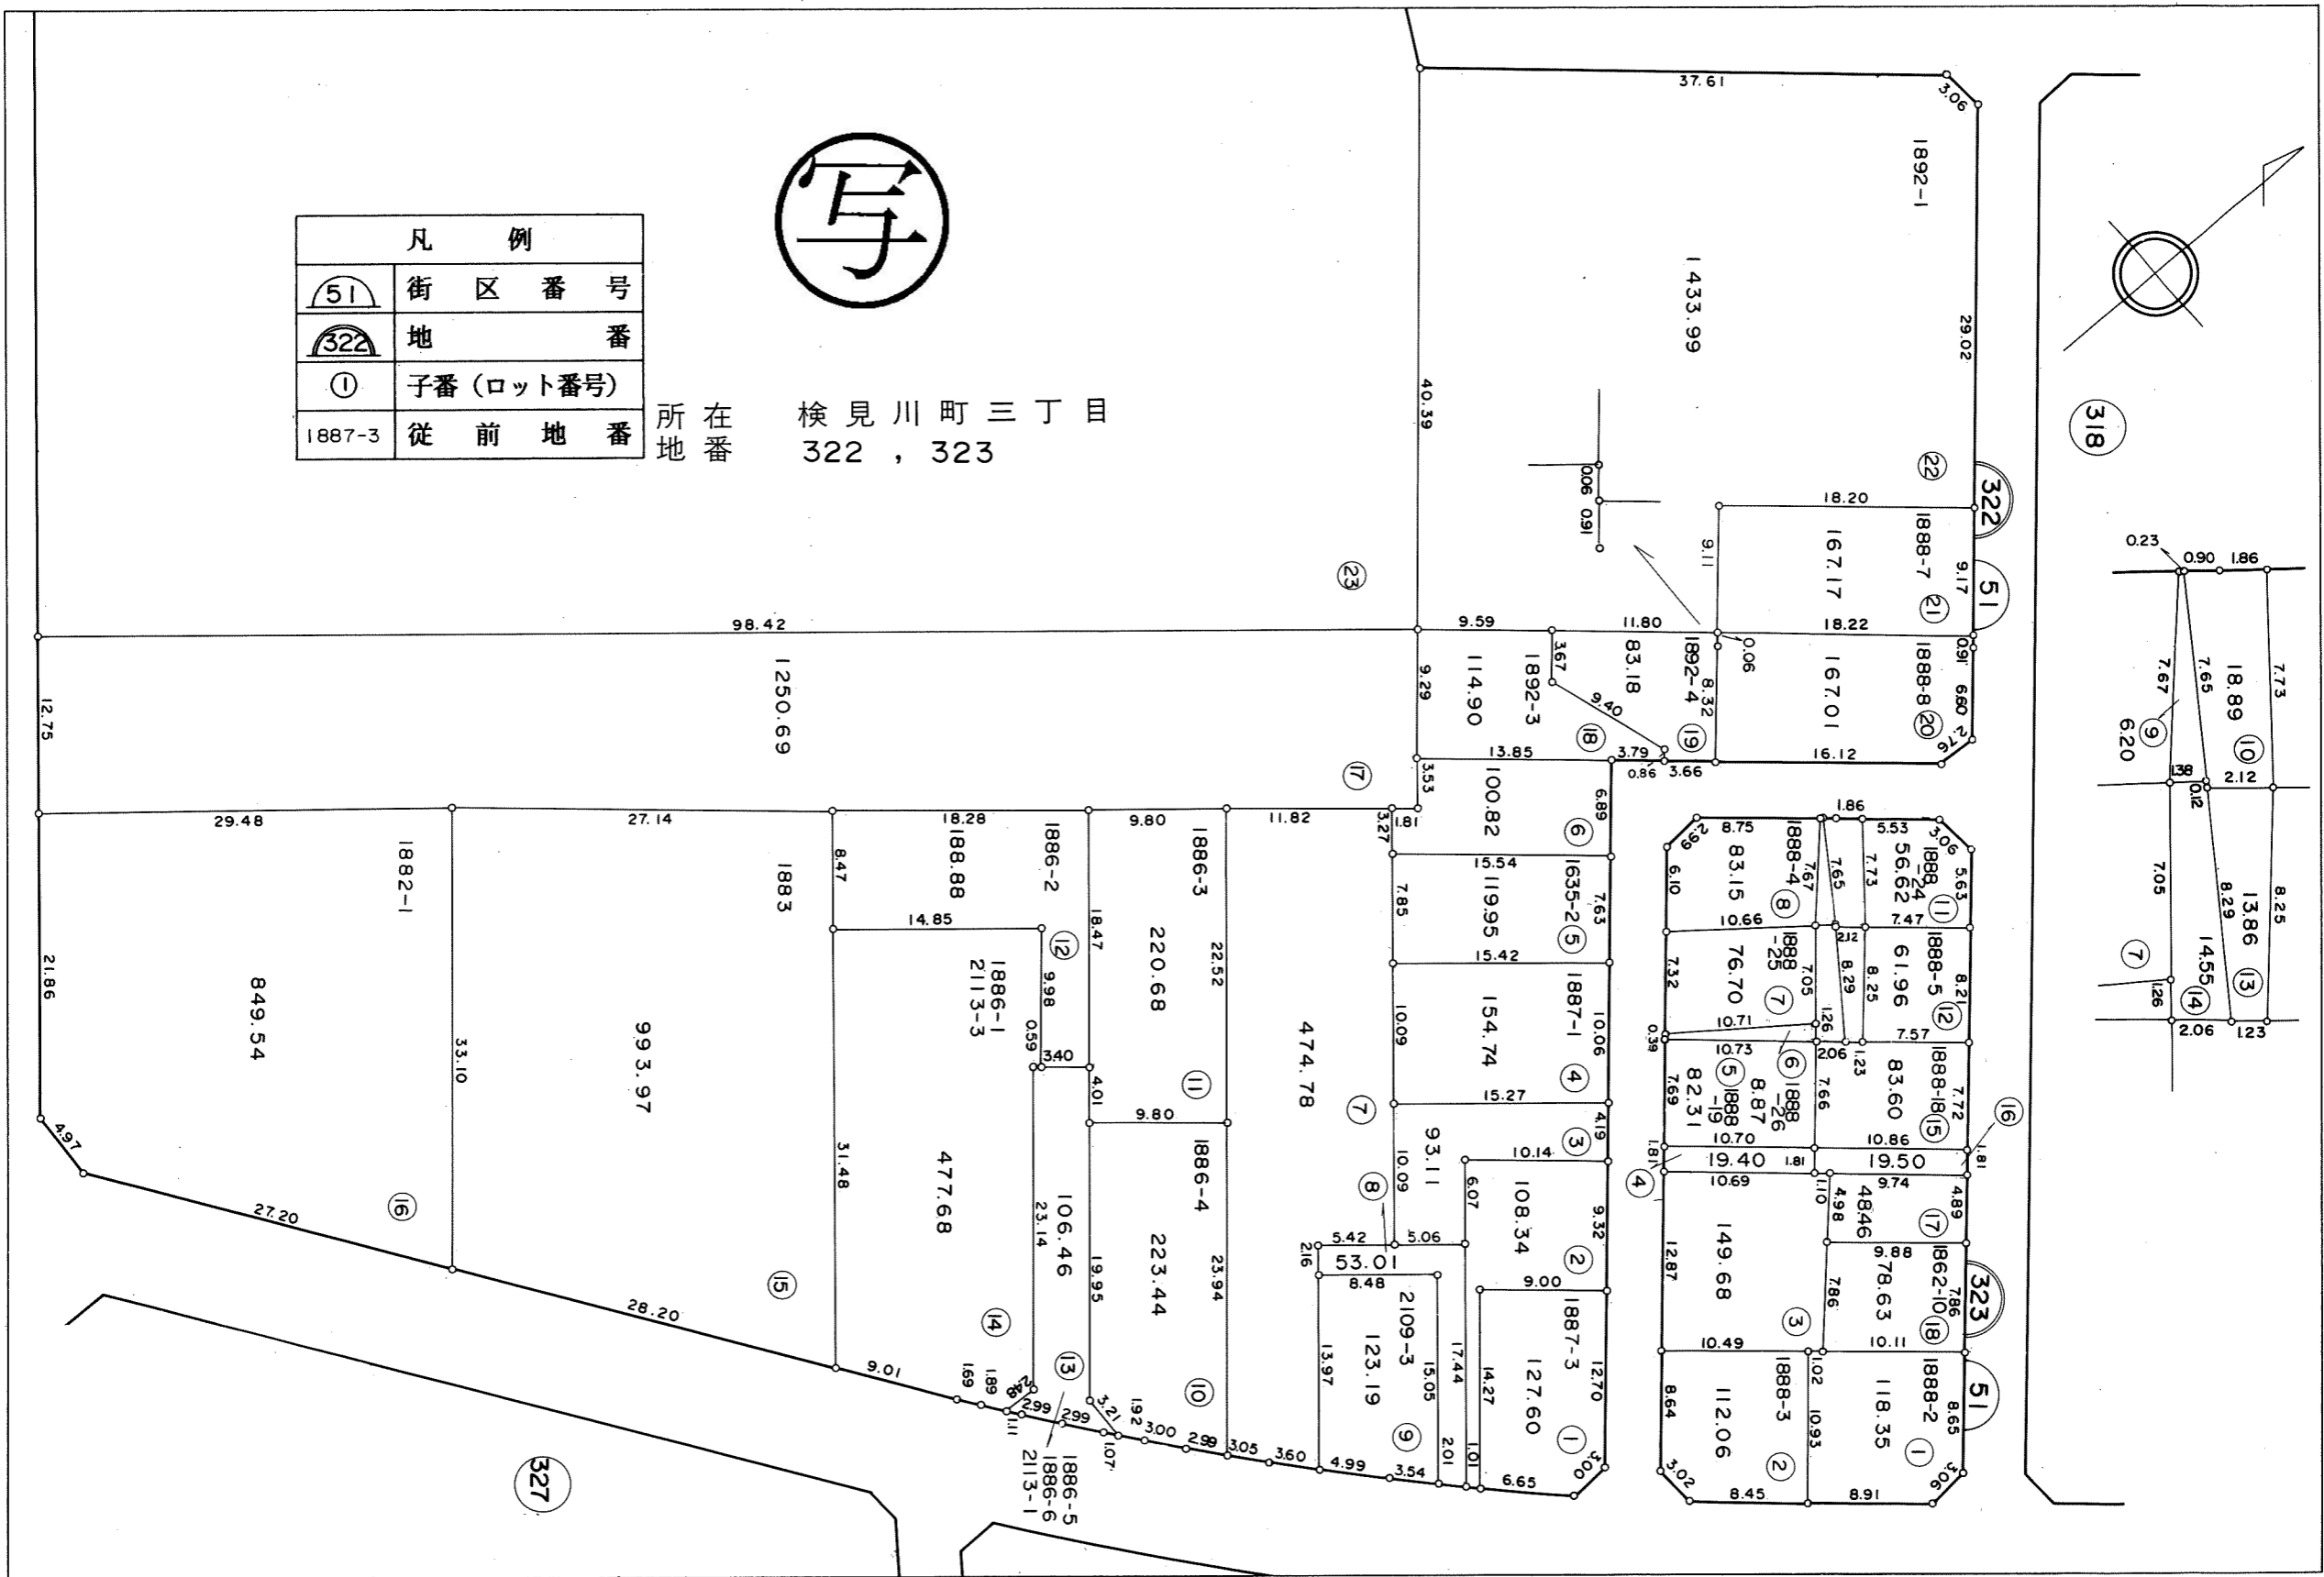


凡 例	
	街 区 番 号
	地 番
	子 番 (ロ ッ ト 番 号)
1853	従 前 地 番

所 在 地 番 検見川町三丁目
322

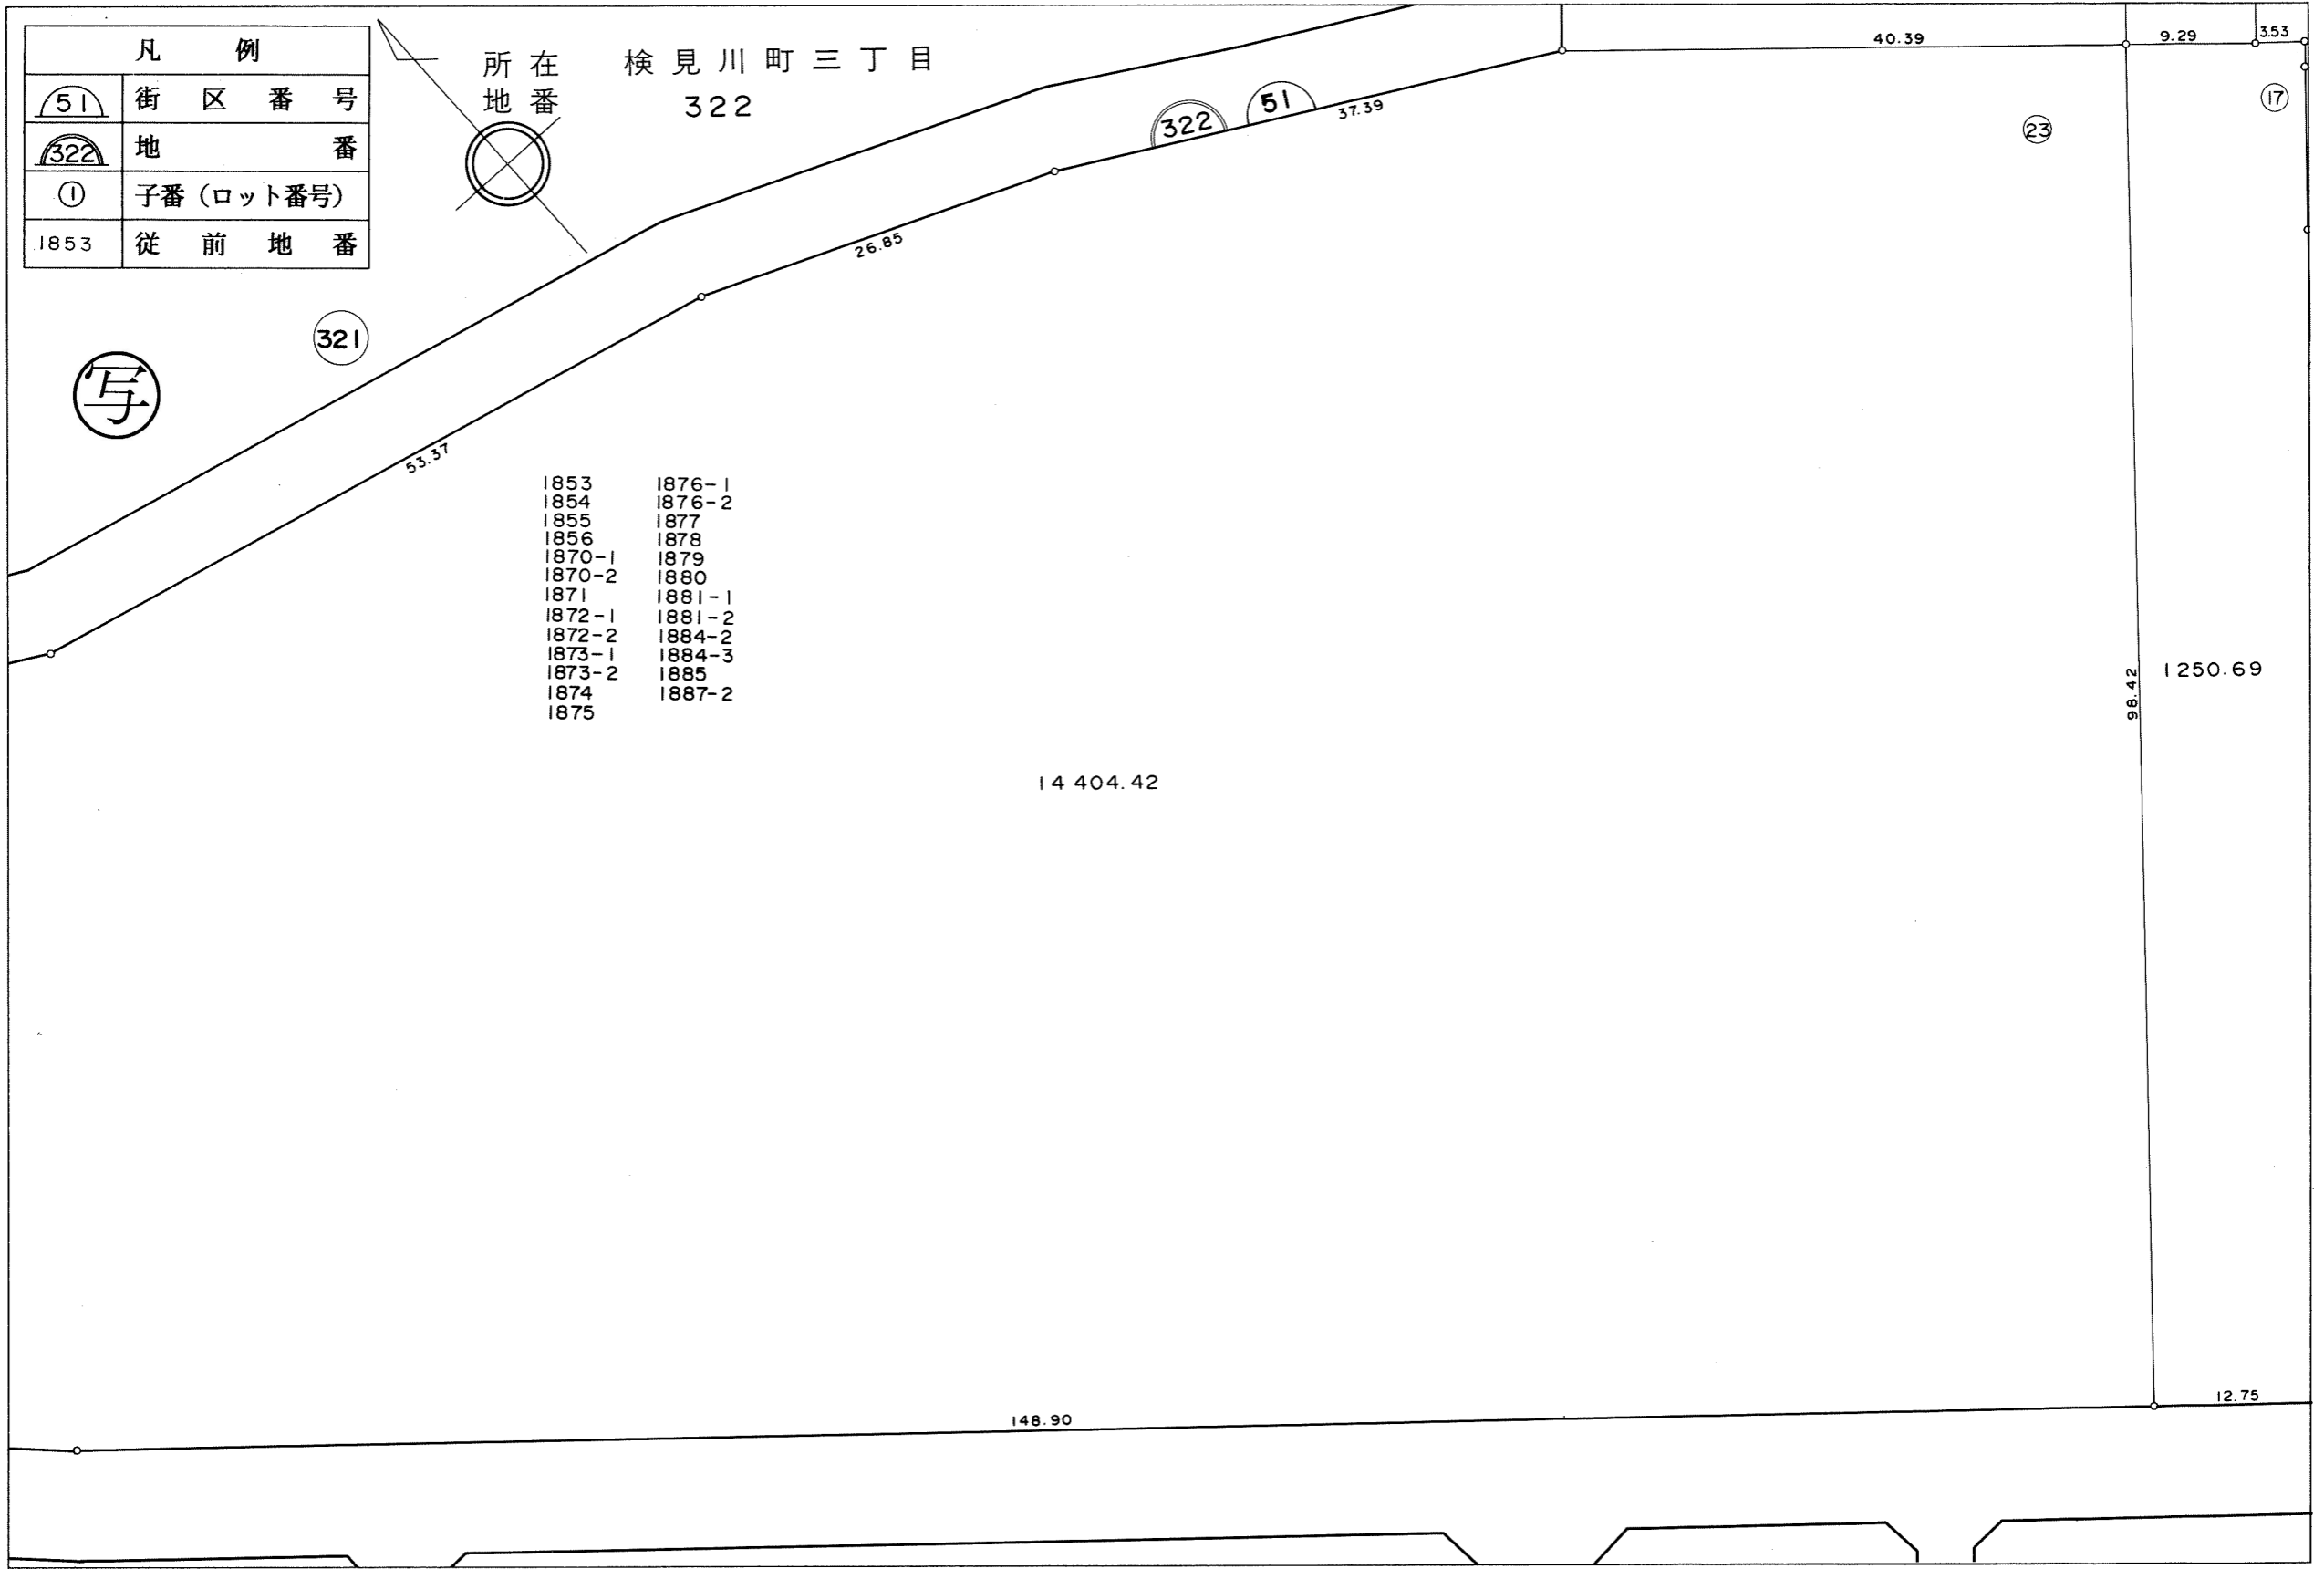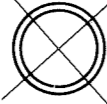


所在 検見川町三丁目
地番 322

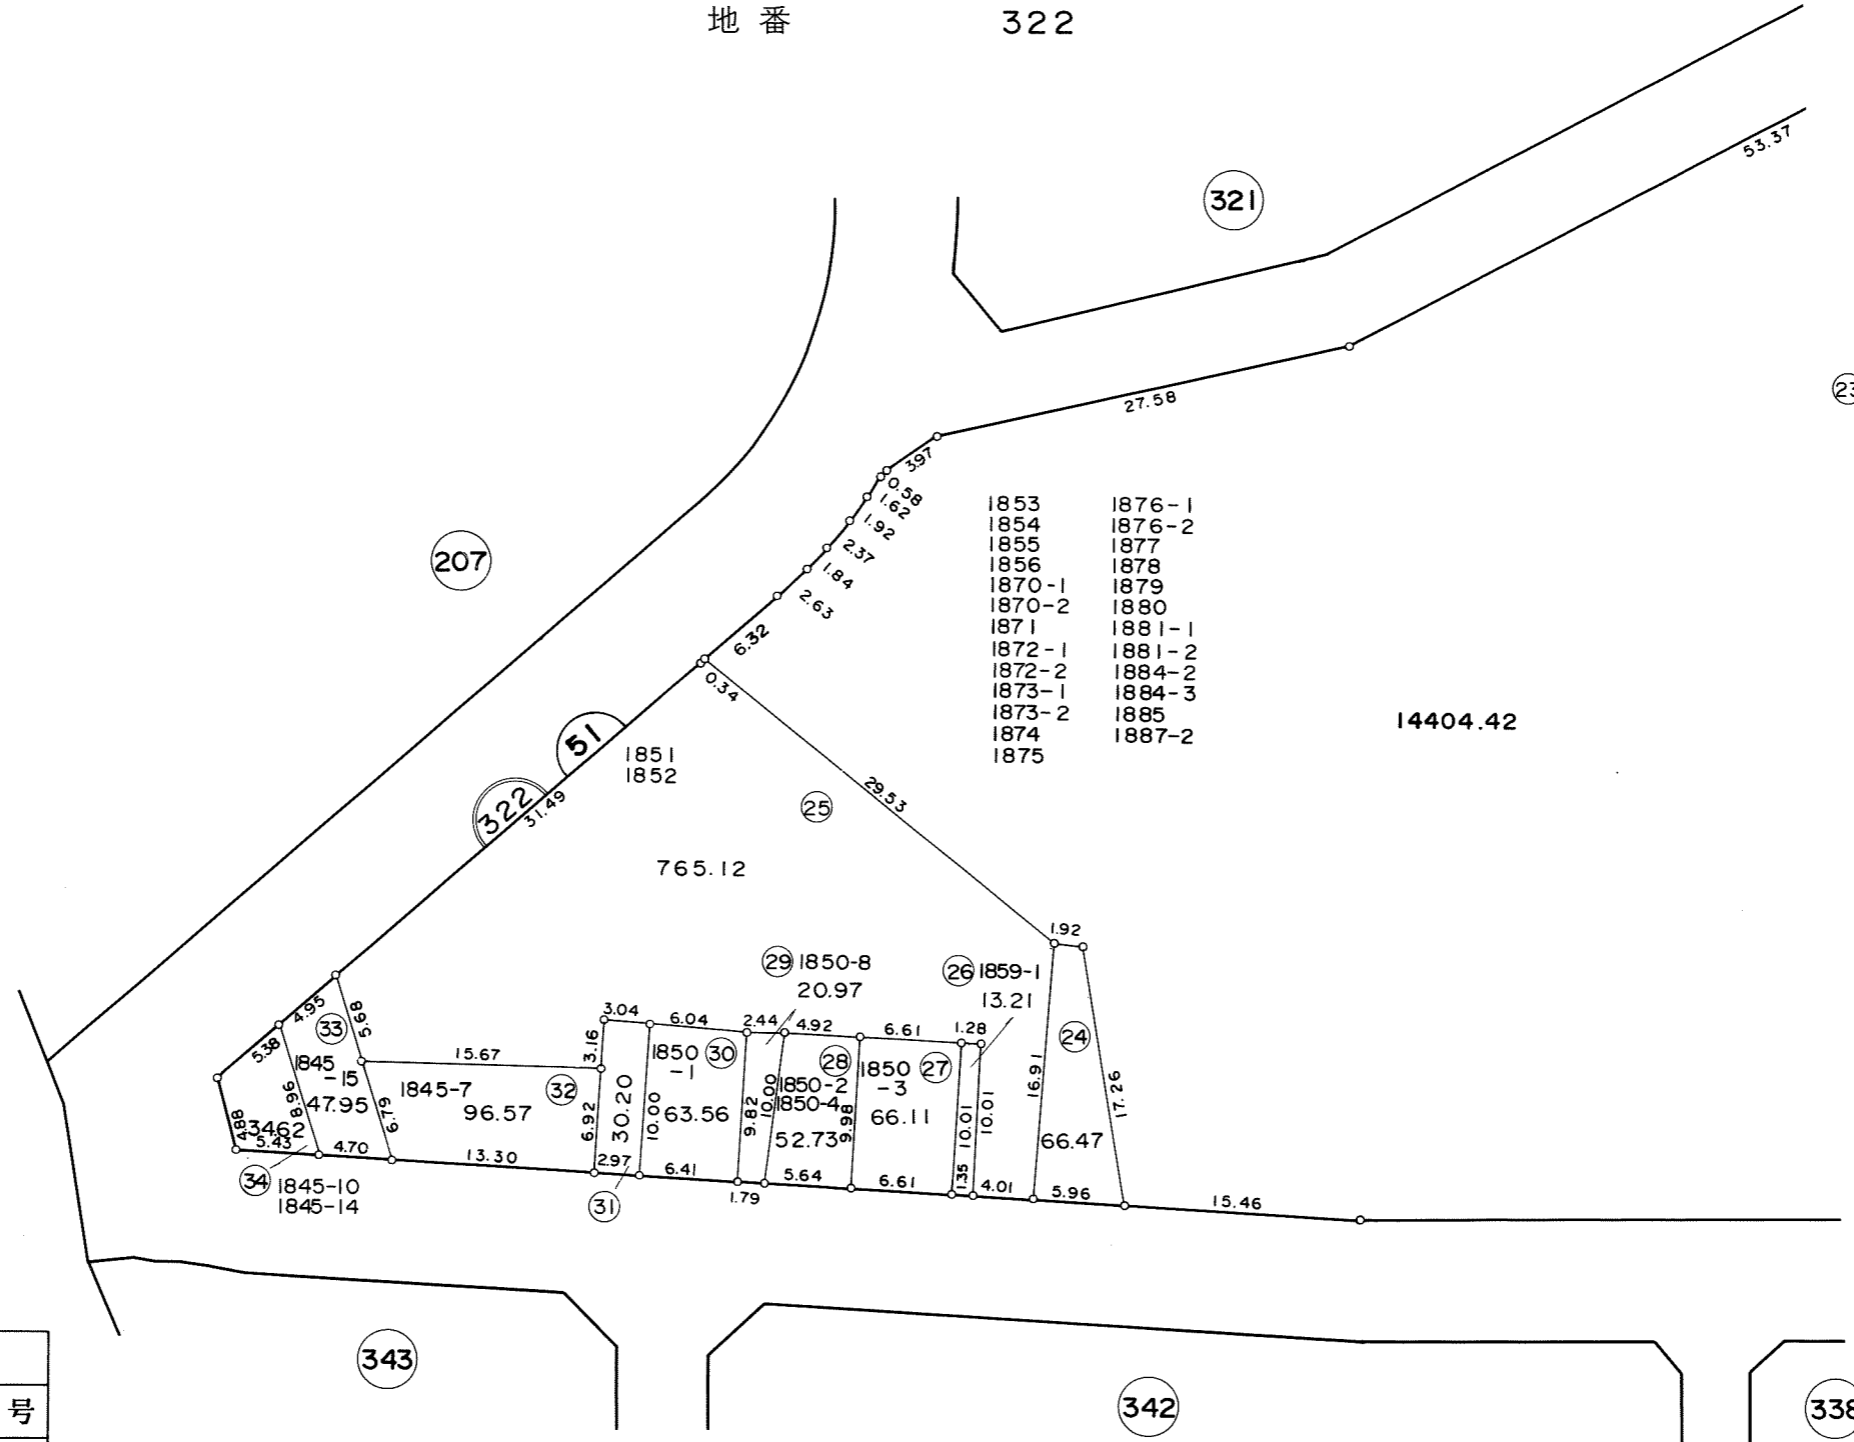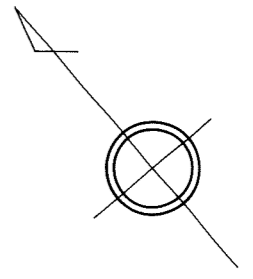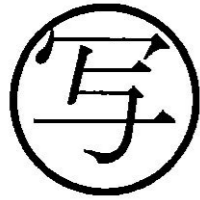

凡 例	
	街 区 番 号
	地 番
	子番 (ロット番号)
1845-10	従 前 地 番



所在 検見川町三丁目
地番 324

写

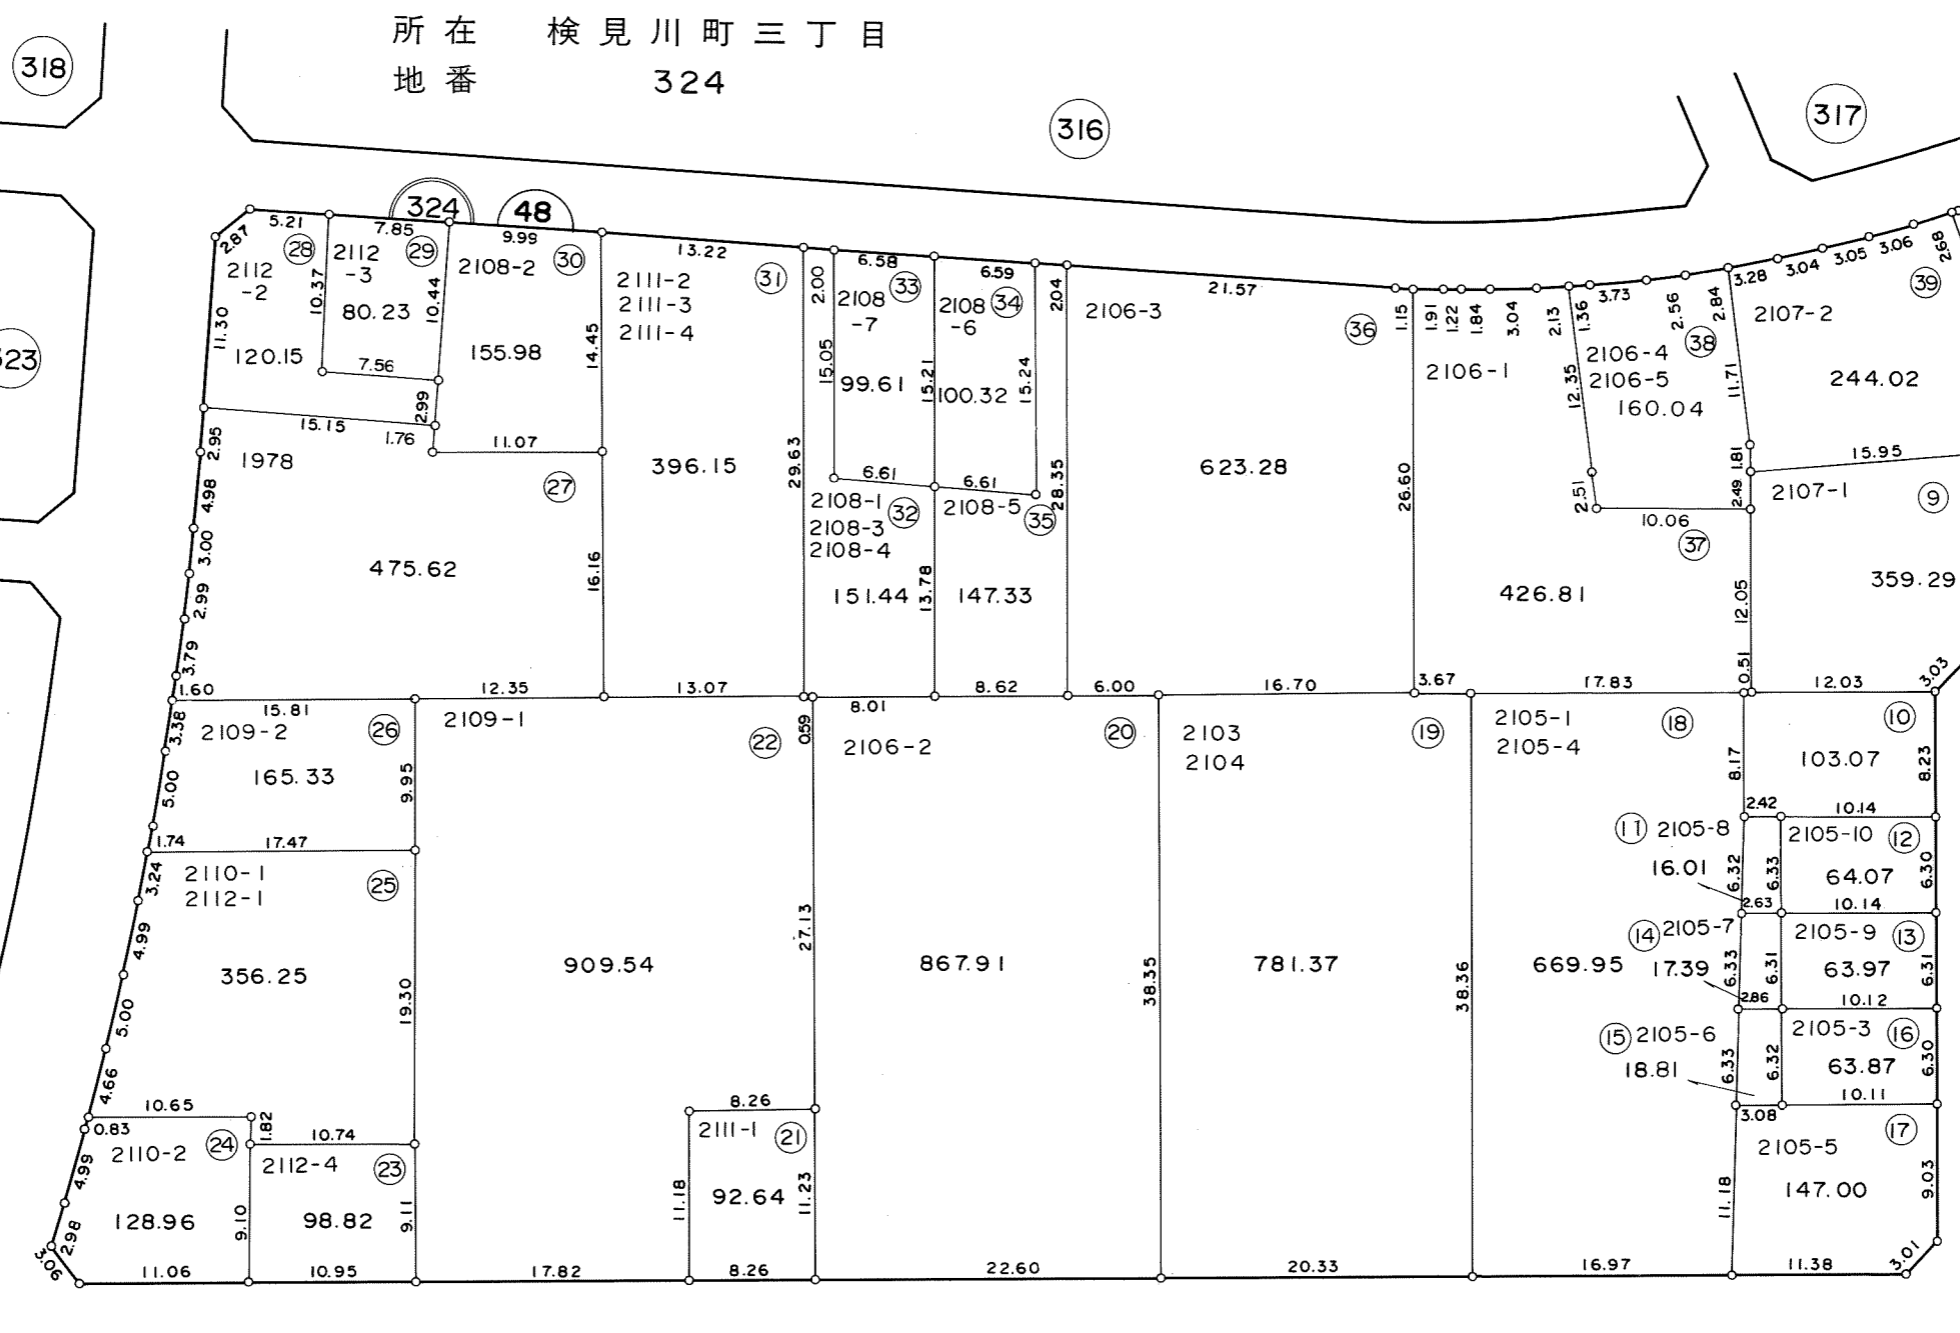



凡 例	
	街 区 番 号
	地 番
	子 番 (ロ ッ ト 番 号)
2105-1	従 前 地 番

所在 検見川町三丁目
地番 324, 325

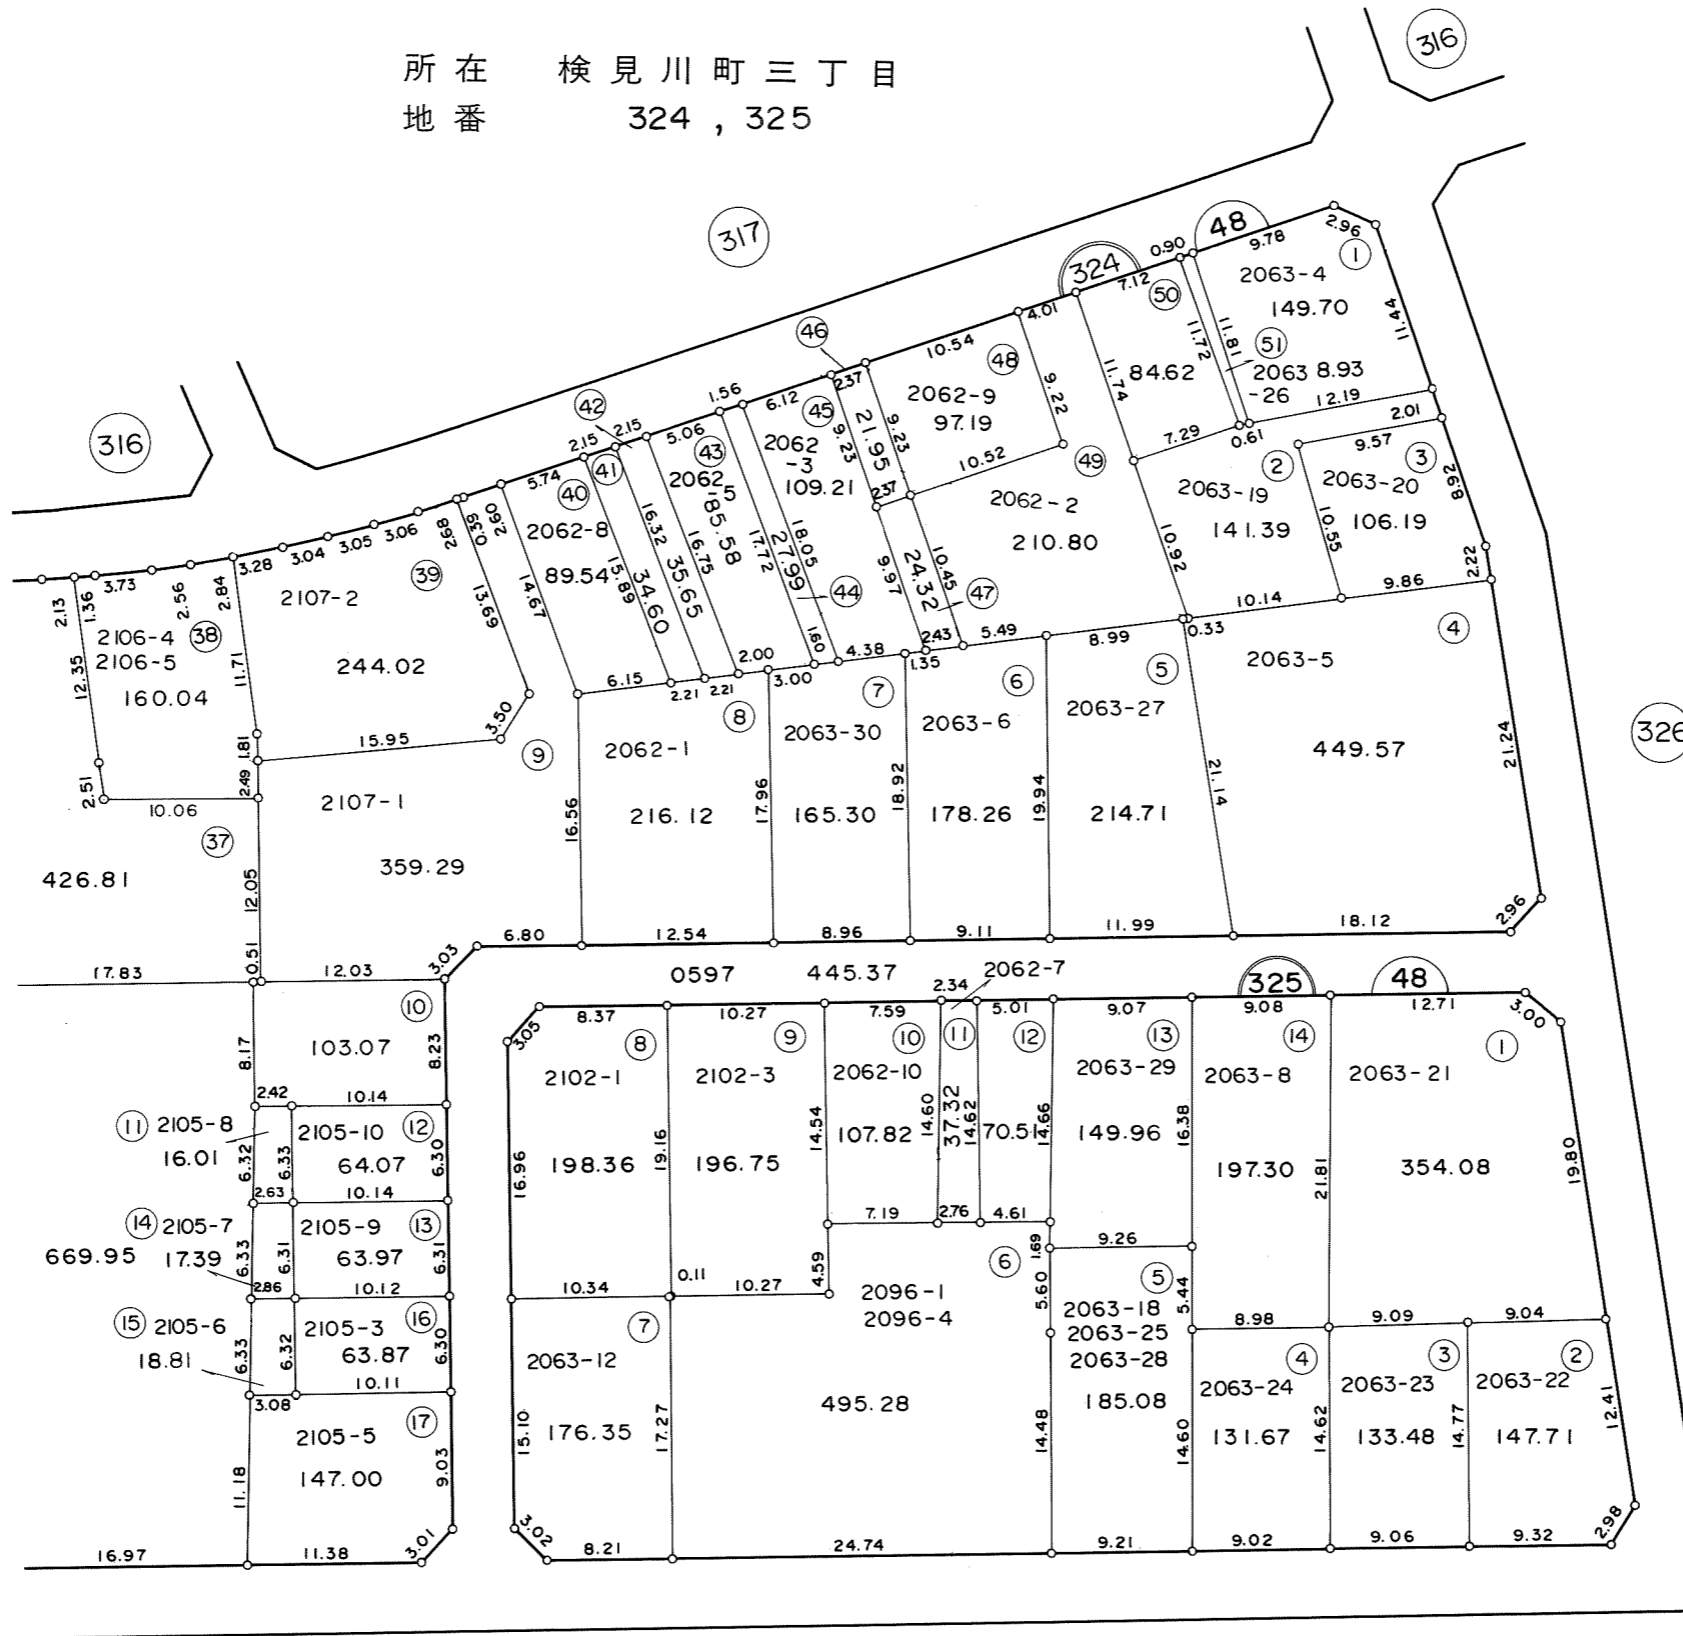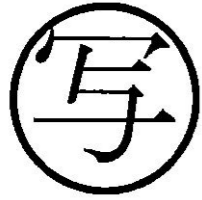



凡 例	
(48)	街区番号
(324)	地 番
①	子番(ロット番号)
2063-4	従前地番

所在 検見川町三丁目
 地番 326

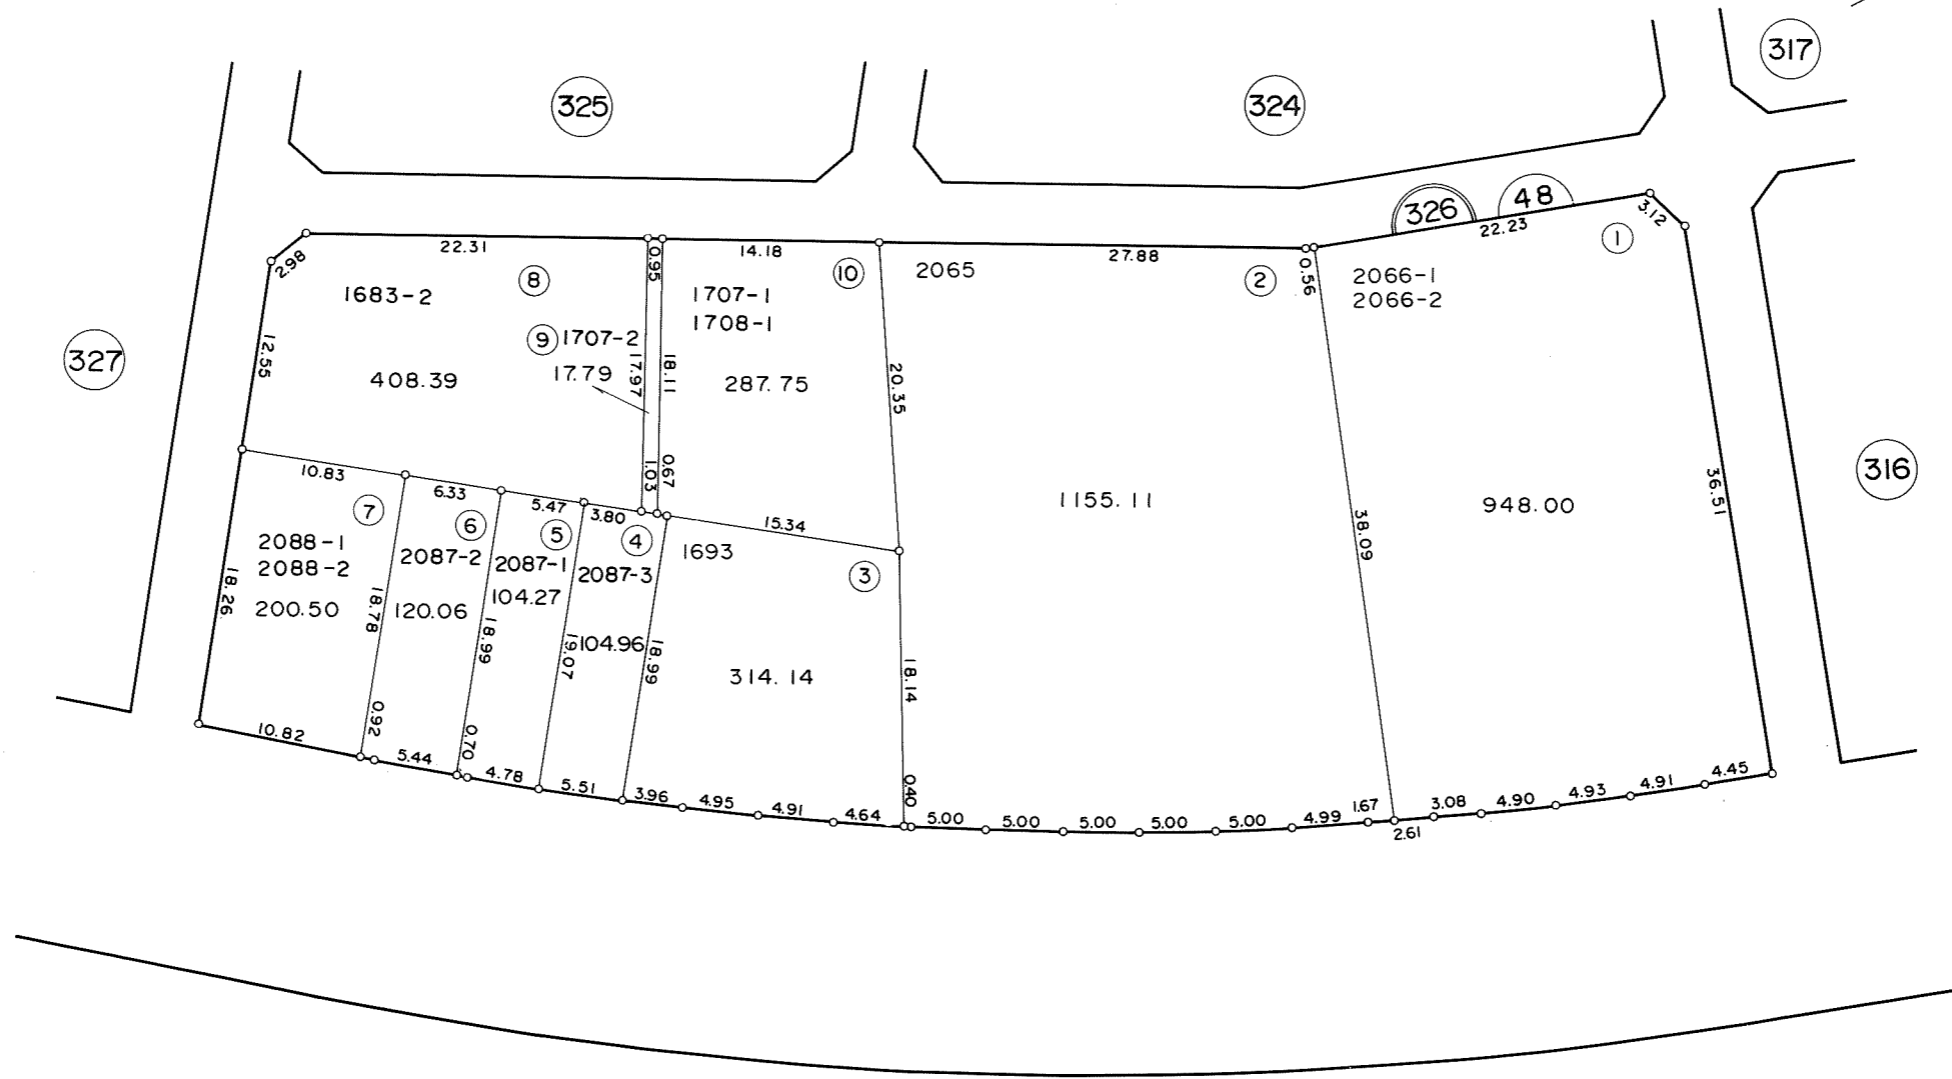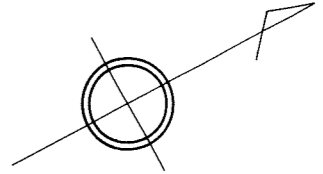

1

凡 例	
	街 区 番 号
	地 番
	子番 (ロット番号)
2066-1	従 前 地 番

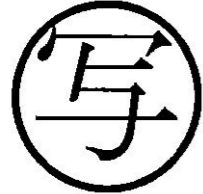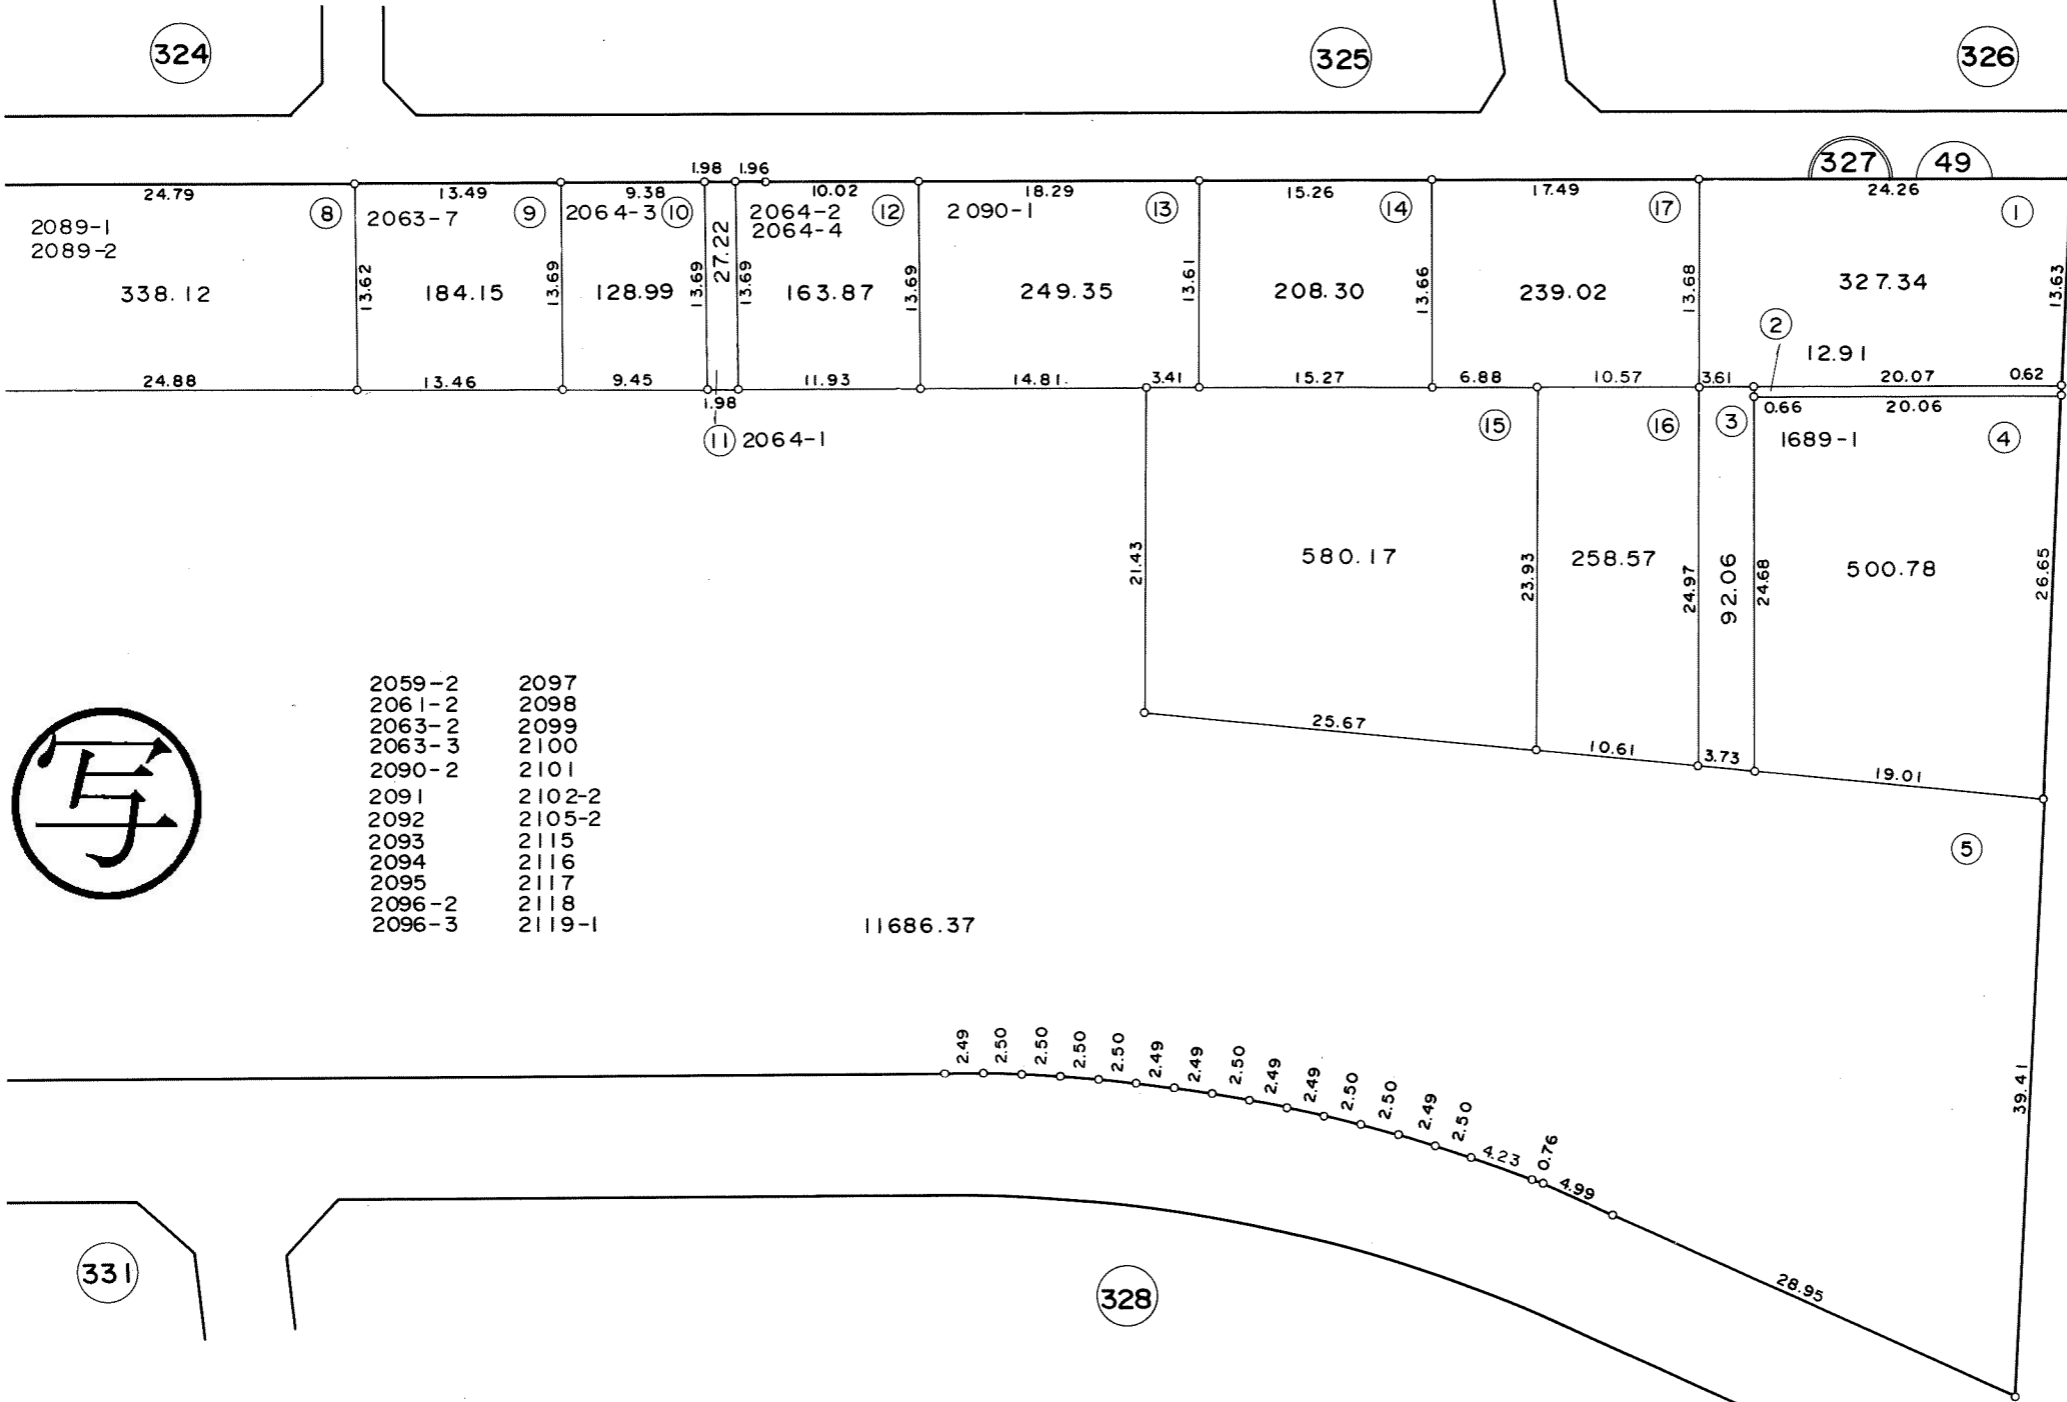



- 2059-2
- 2061-2
- 2063-2
- 2063-3
- 2090-2
- 2091
- 2092
- 2093
- 2094
- 2095
- 2096-2
- 2096-3
- 2097
- 2098
- 2099
- 2100
- 2101
- 2102-2
- 2105-2
- 2115
- 2116
- 2117
- 2118
- 2119-1

11686.37


凡 例	
	街 区 番 号
	地 番
	子 番 (ロ ッ ト 番 号)
1689-1	従 前 地 番

所 在 地 番
 検 見 川 町 三 丁 目
 3 2 7


所在 検見川町三丁目
地番 327

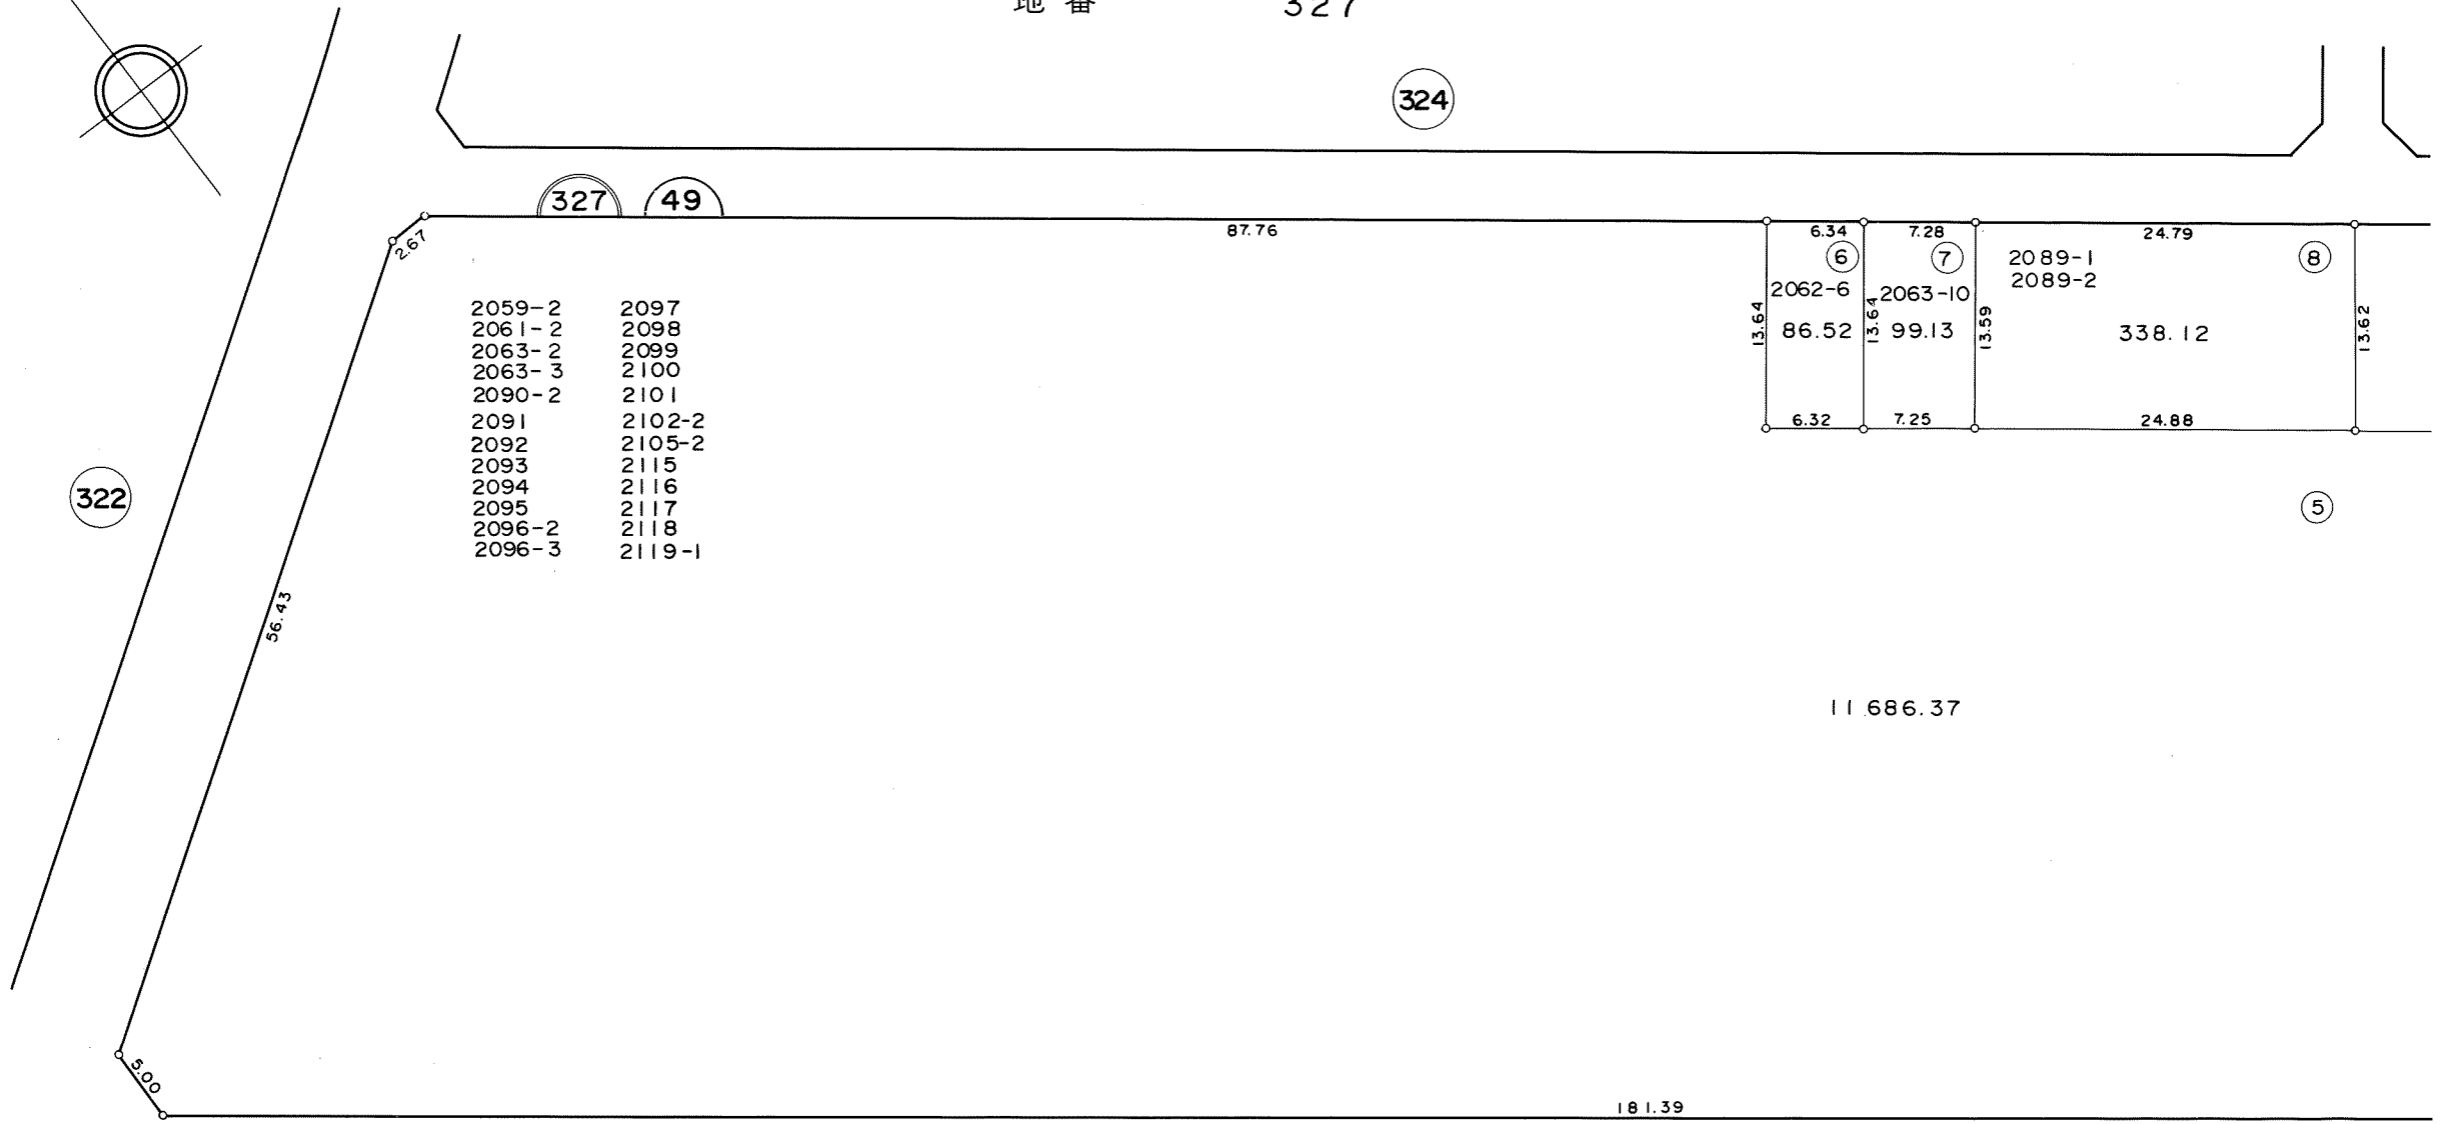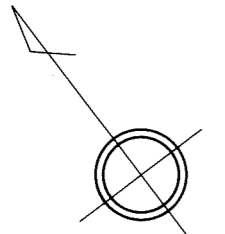




- 2059-2
- 2061-2
- 2063-2
- 2063-3
- 2090-2
- 2091
- 2092
- 2093
- 2094
- 2095
- 2096-2
- 2096-3
- 2097
- 2098
- 2099
- 2100
- 2101
- 2102-2
- 2105-2
- 2115
- 2116
- 2117
- 2118
- 2119-1

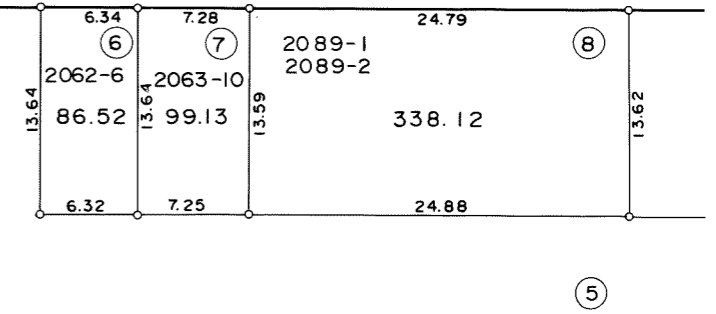

凡 例	
	街 区 番 号
	地 番
①	子番 (ロット番号)
2059-2	従 前 地 番


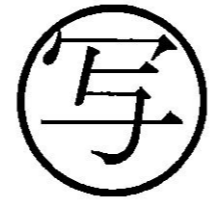


所在 検見川町三丁目
 地番 328

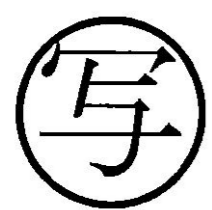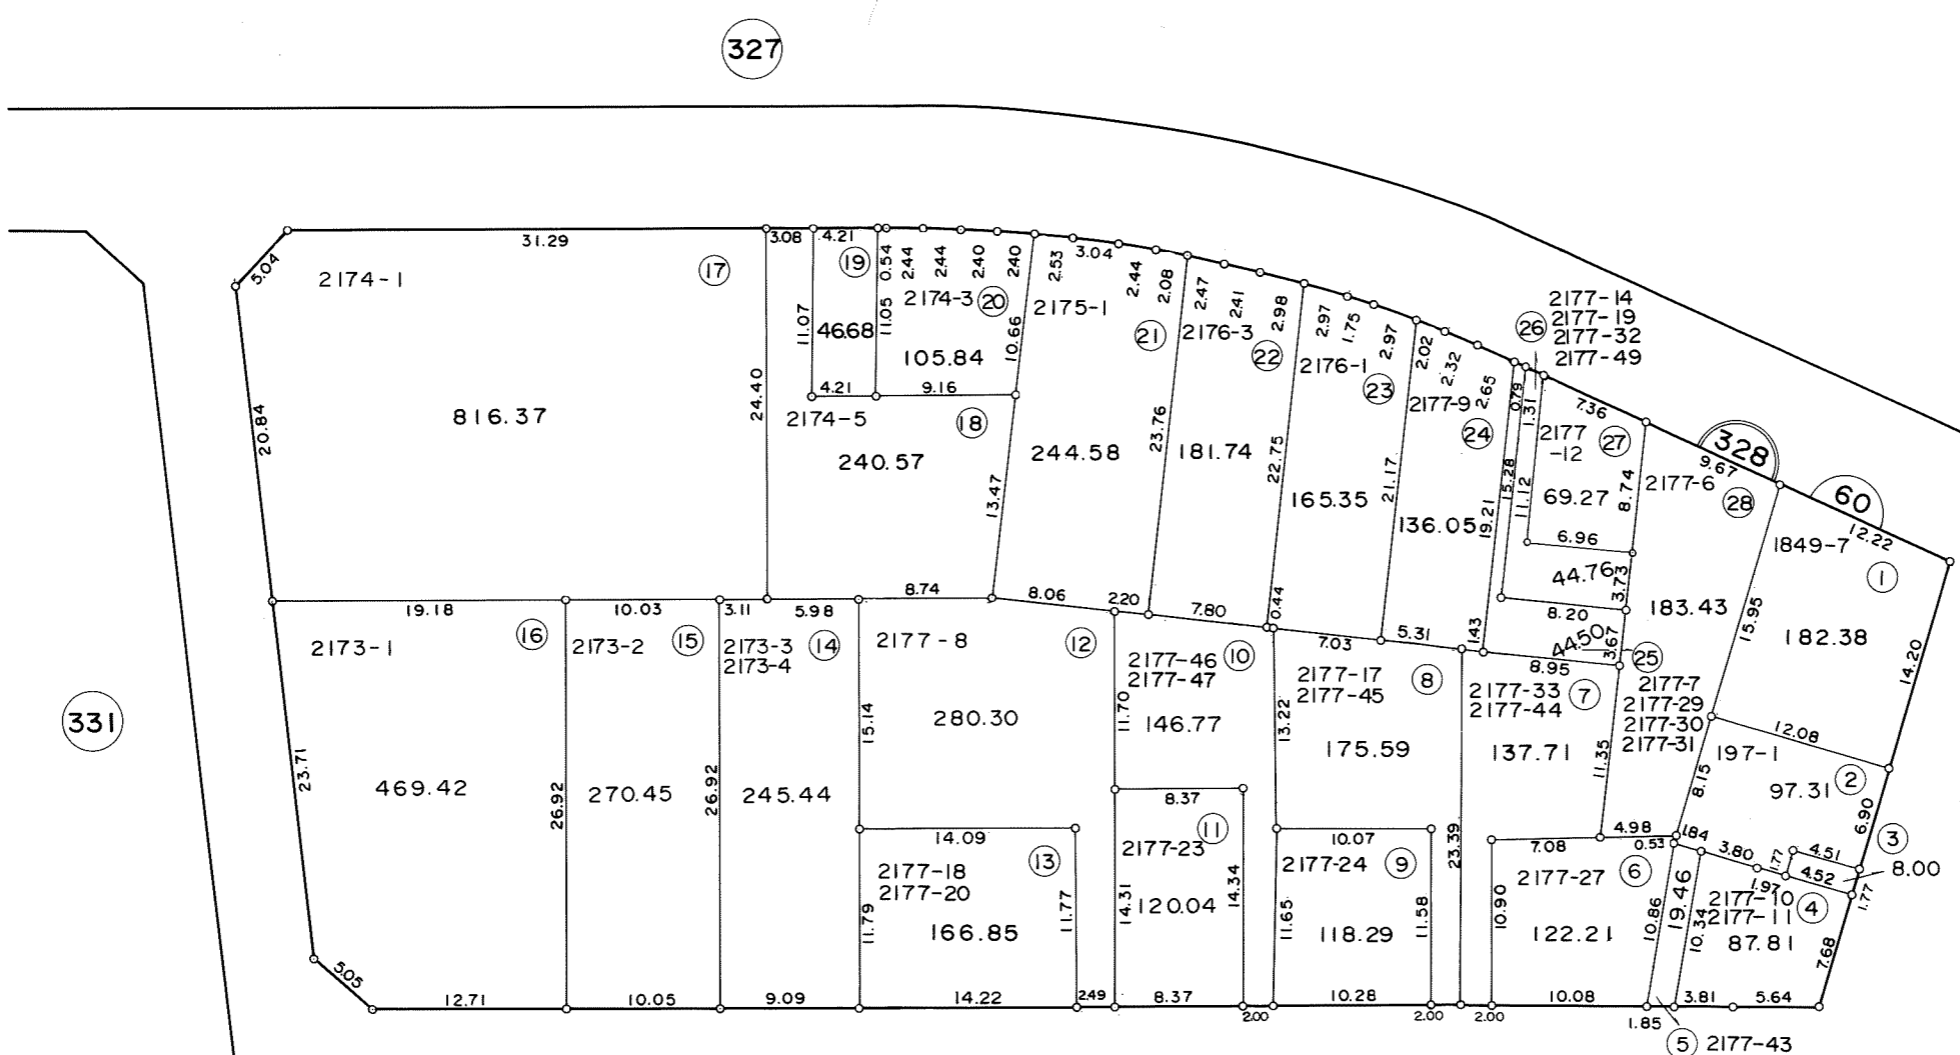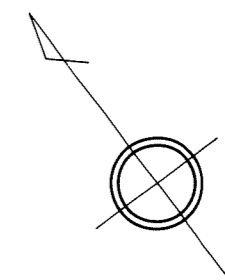

凡 例	
	街 区 番 号
	地 番
	子番 (ロット番号)
1849-7	従 前 地 番




所在 検見川町三丁目
 地番 329

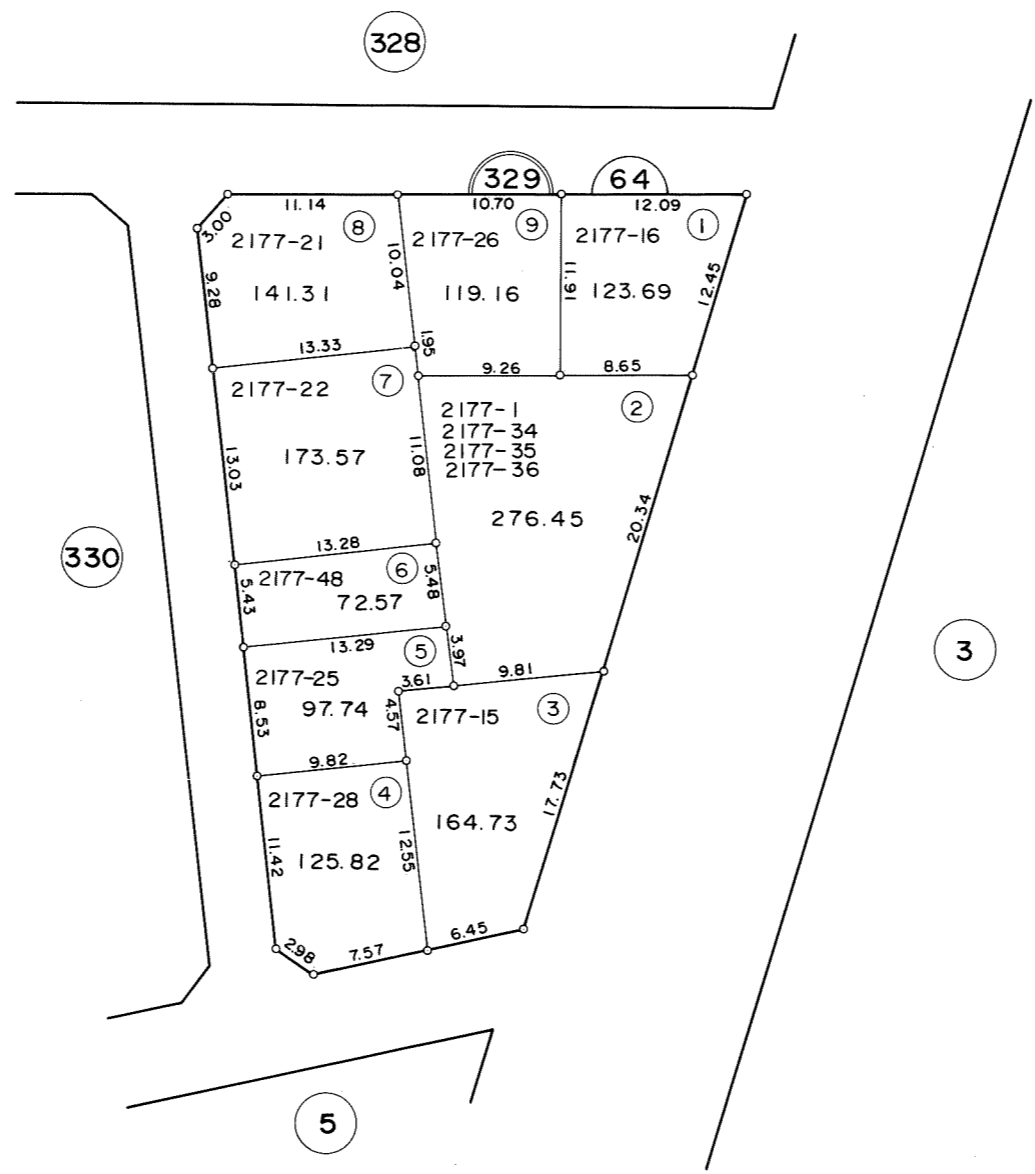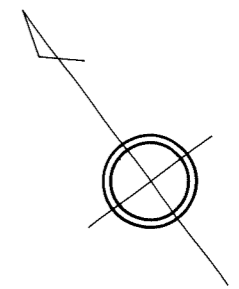

写




凡 例	
64	街 区 番 号
329	地 番
①	子番 (ロット番号)
2177-21	従 前 地 番

所在 検見川町三丁目
地番 330

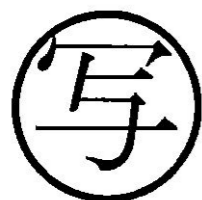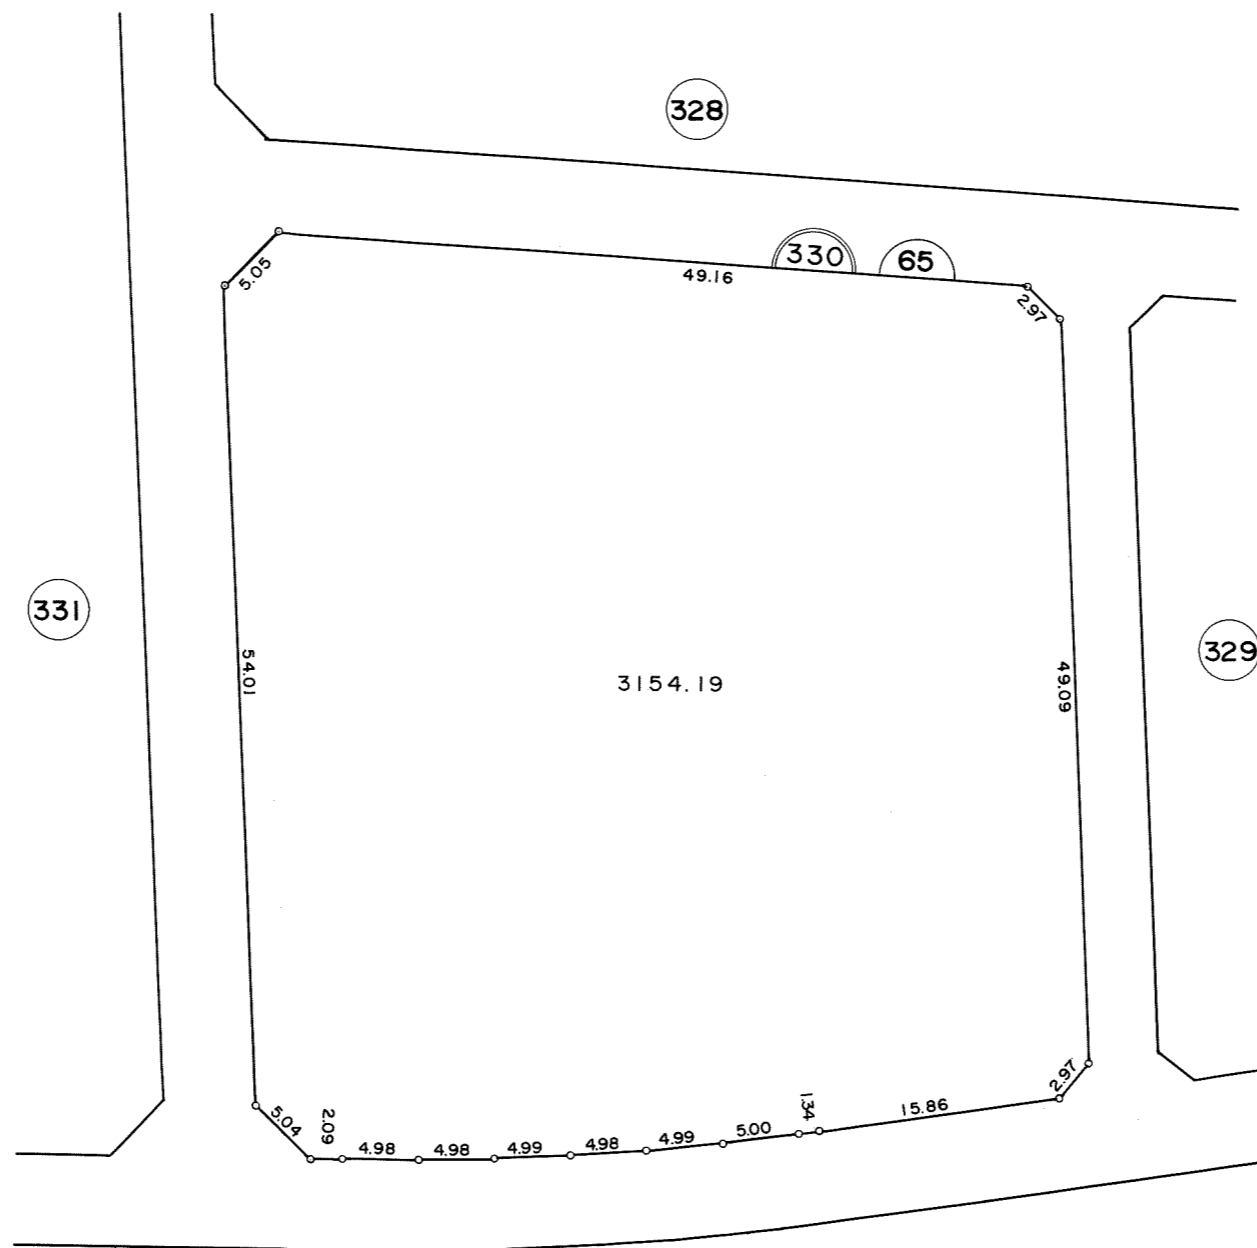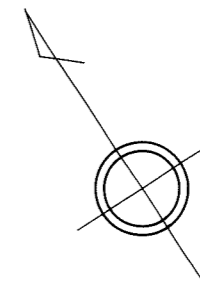




凡 例	
	街 区 番 号
	地 番
①	子番 (ロット番号)
	従 前 地 番

所在 検見川町三丁目
 地番 331

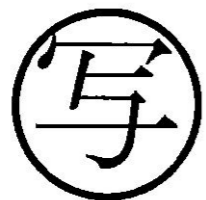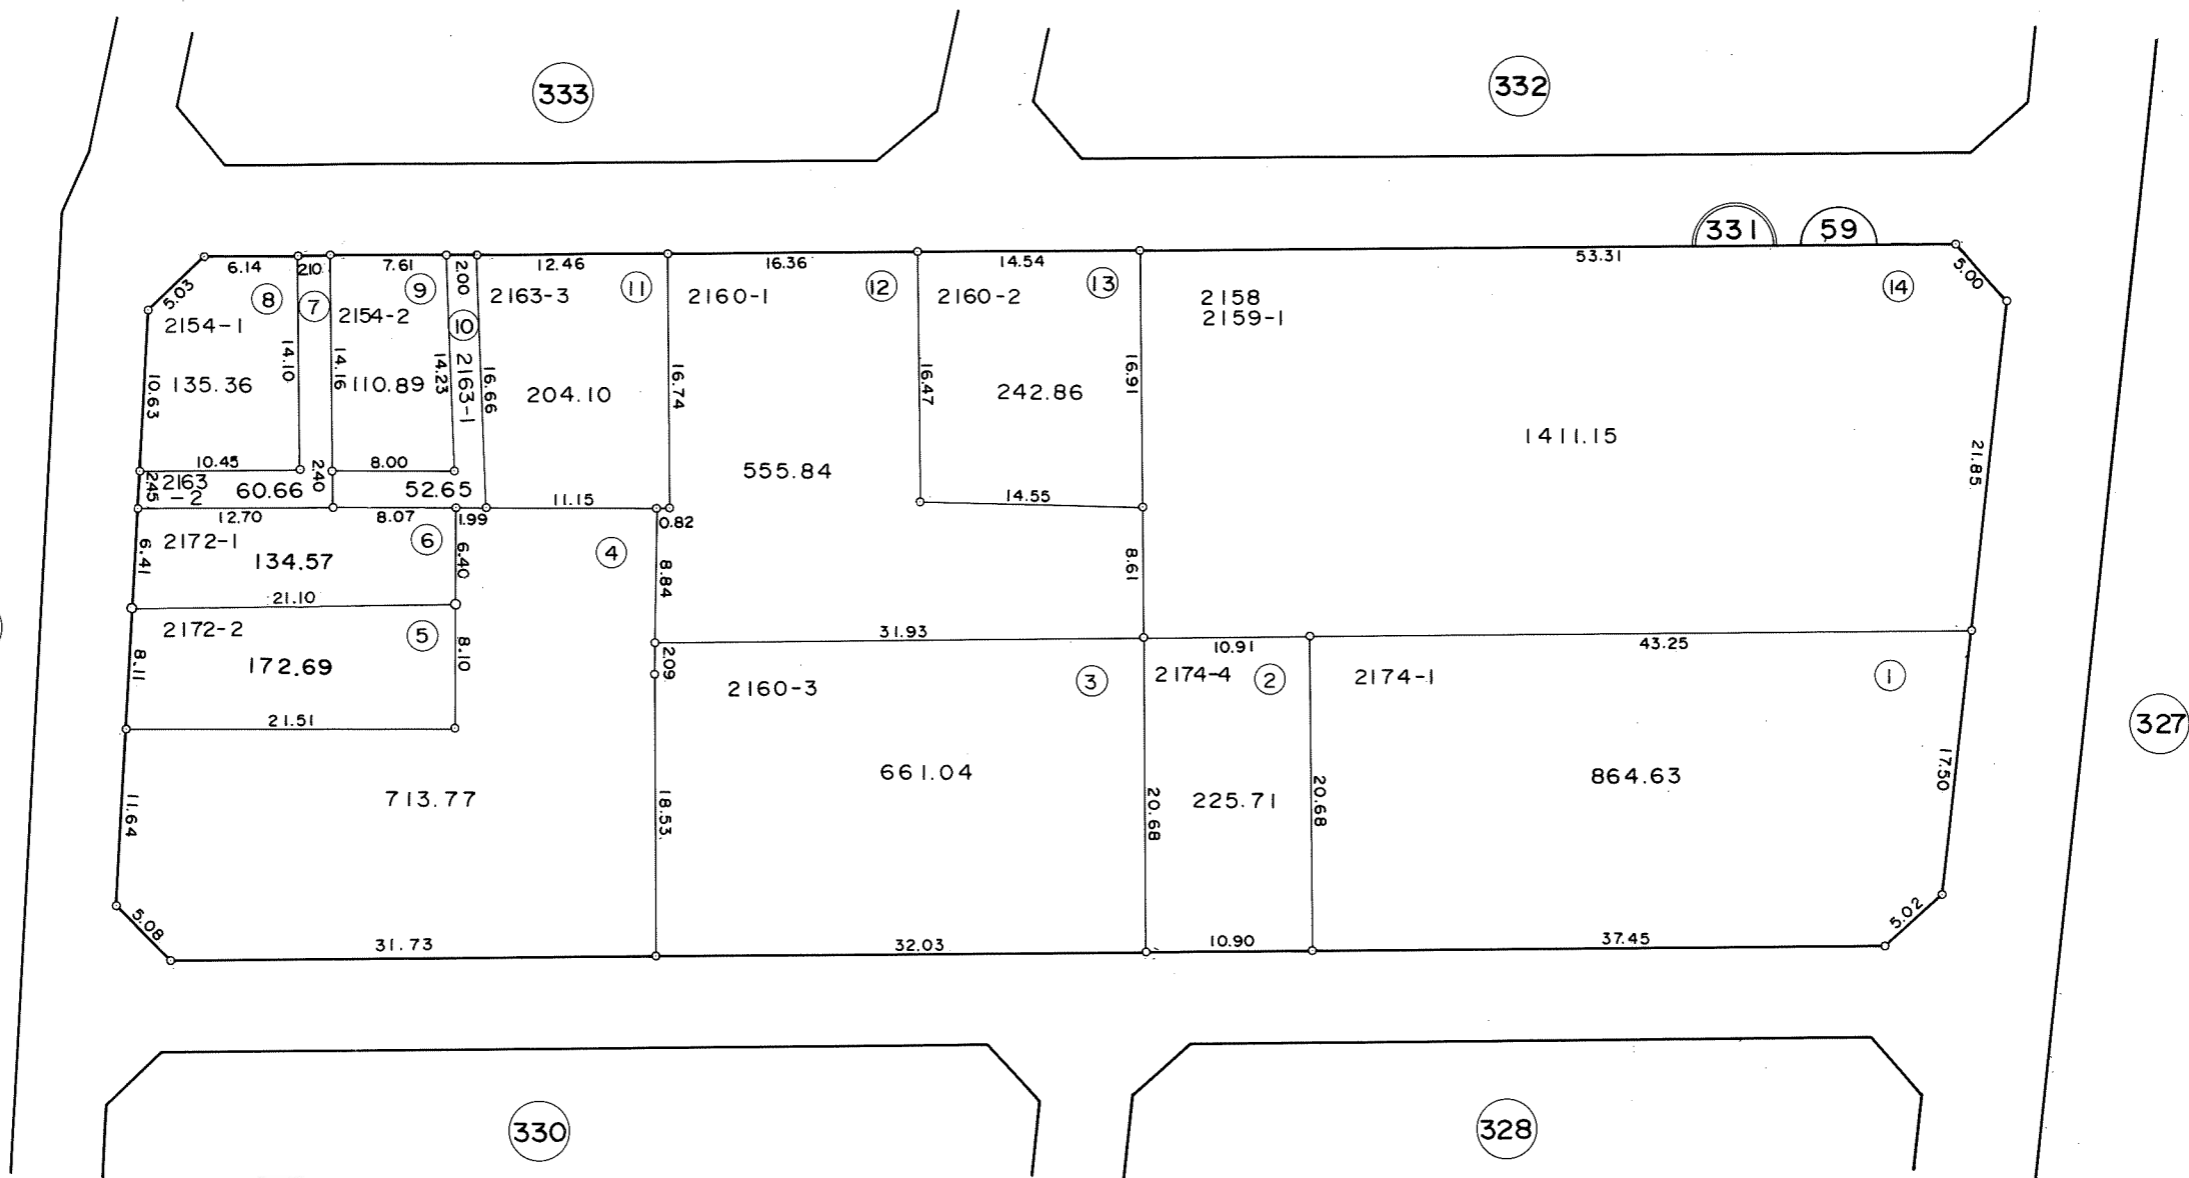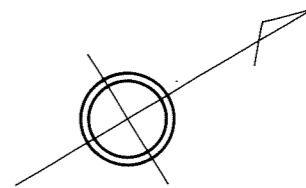



凡 例	
	街 区 番 号
	地 番
	子番 (ロット番号)
2158	従 前 地 番

所在 検見川町三丁目
地番 332

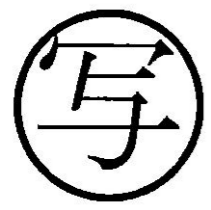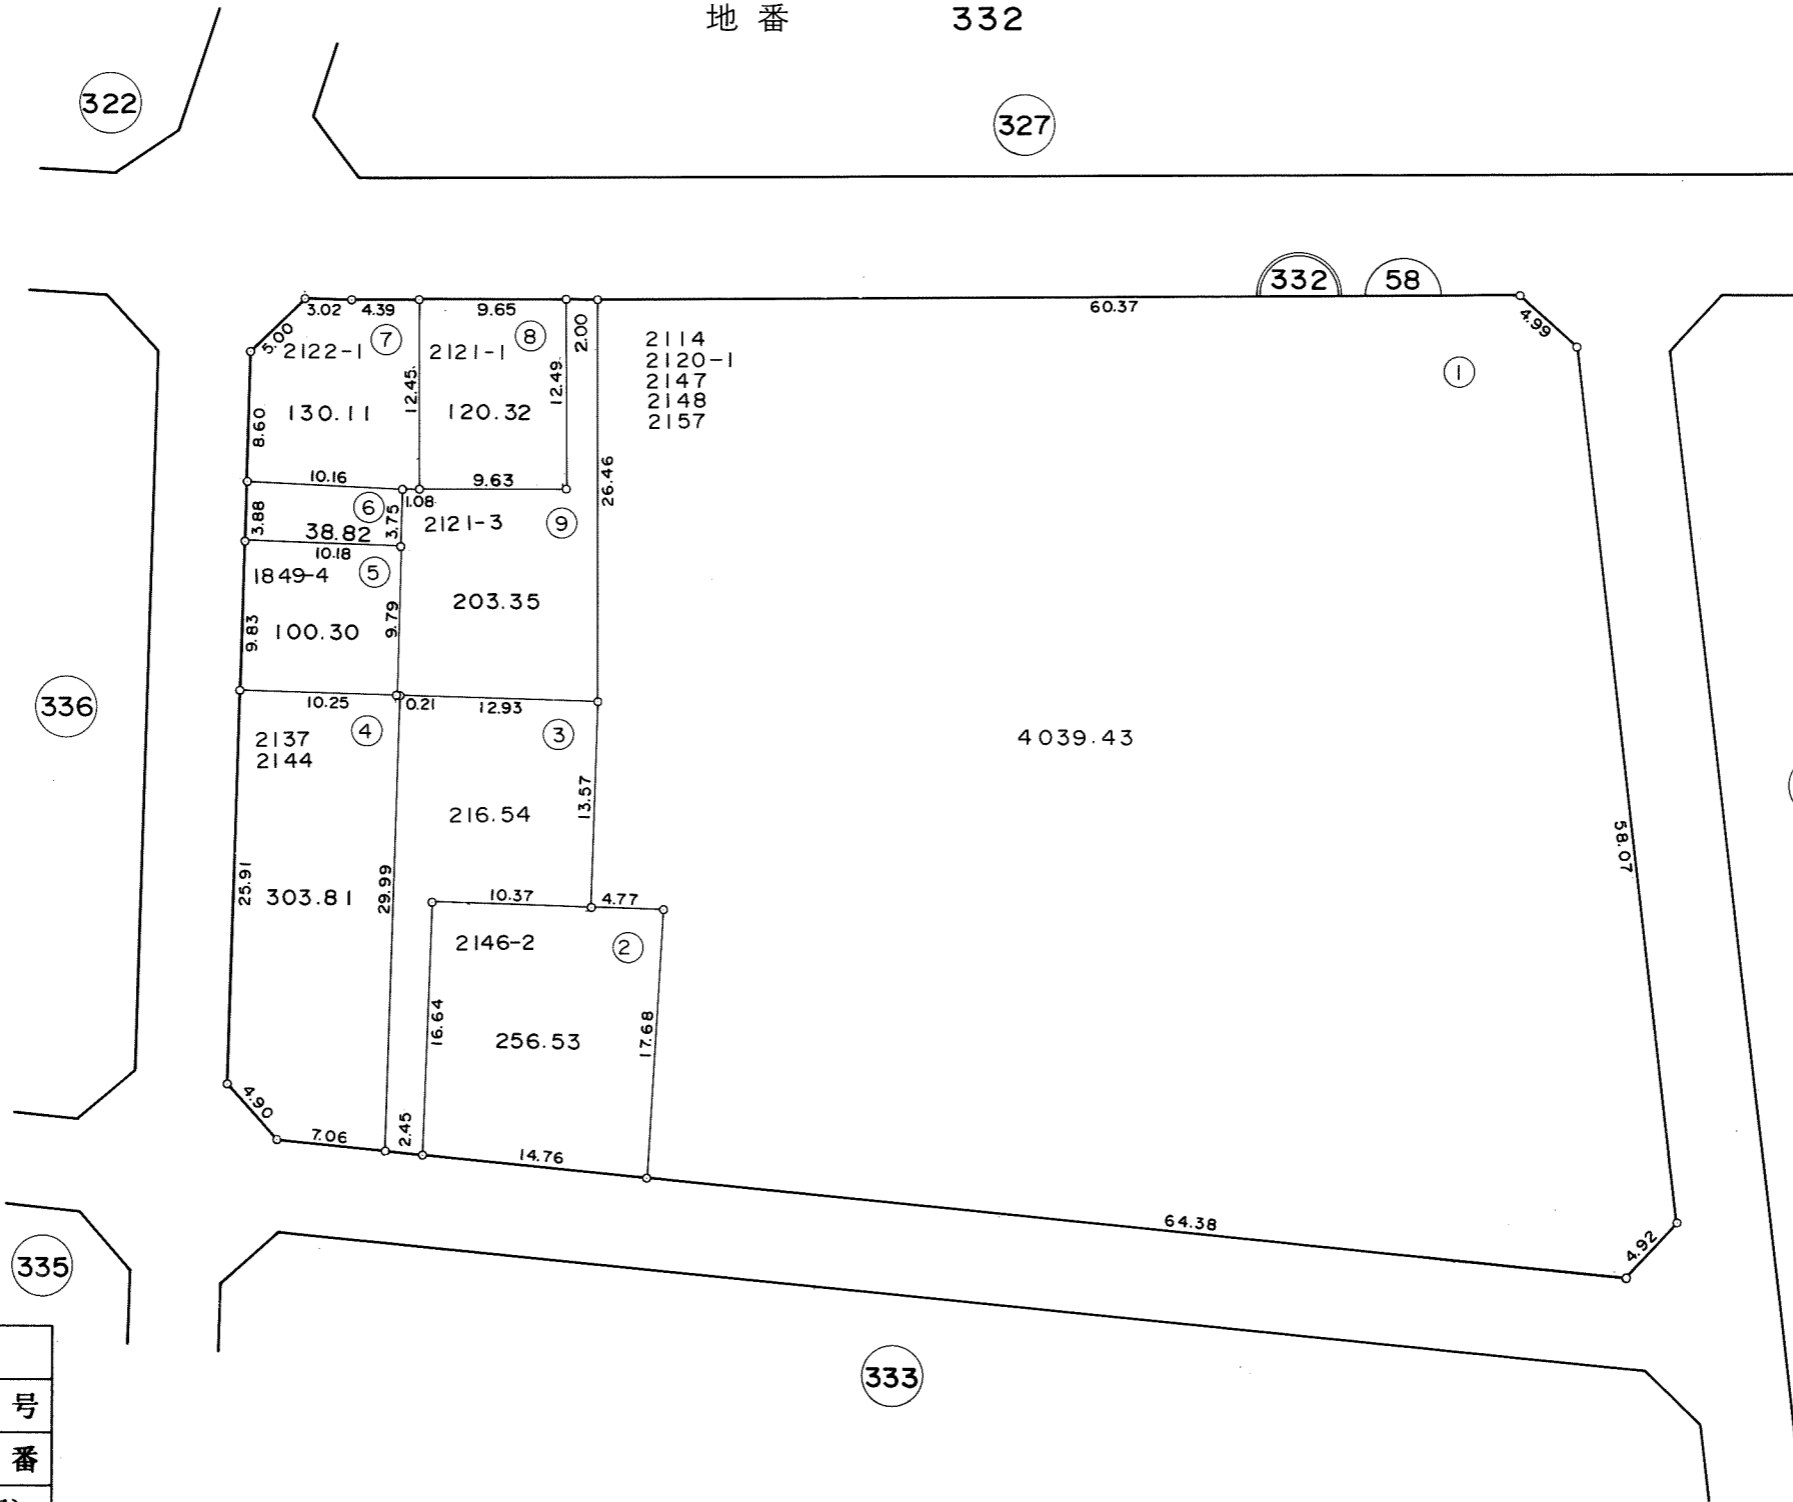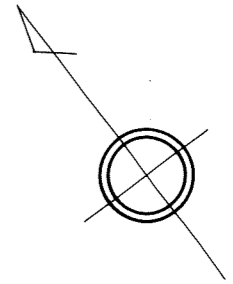

凡 例	
	街 区 番 号
	地 番
①	子番 (ロット番号)
2114	従 前 地 番




所在 検見川町三丁目
 地番 333

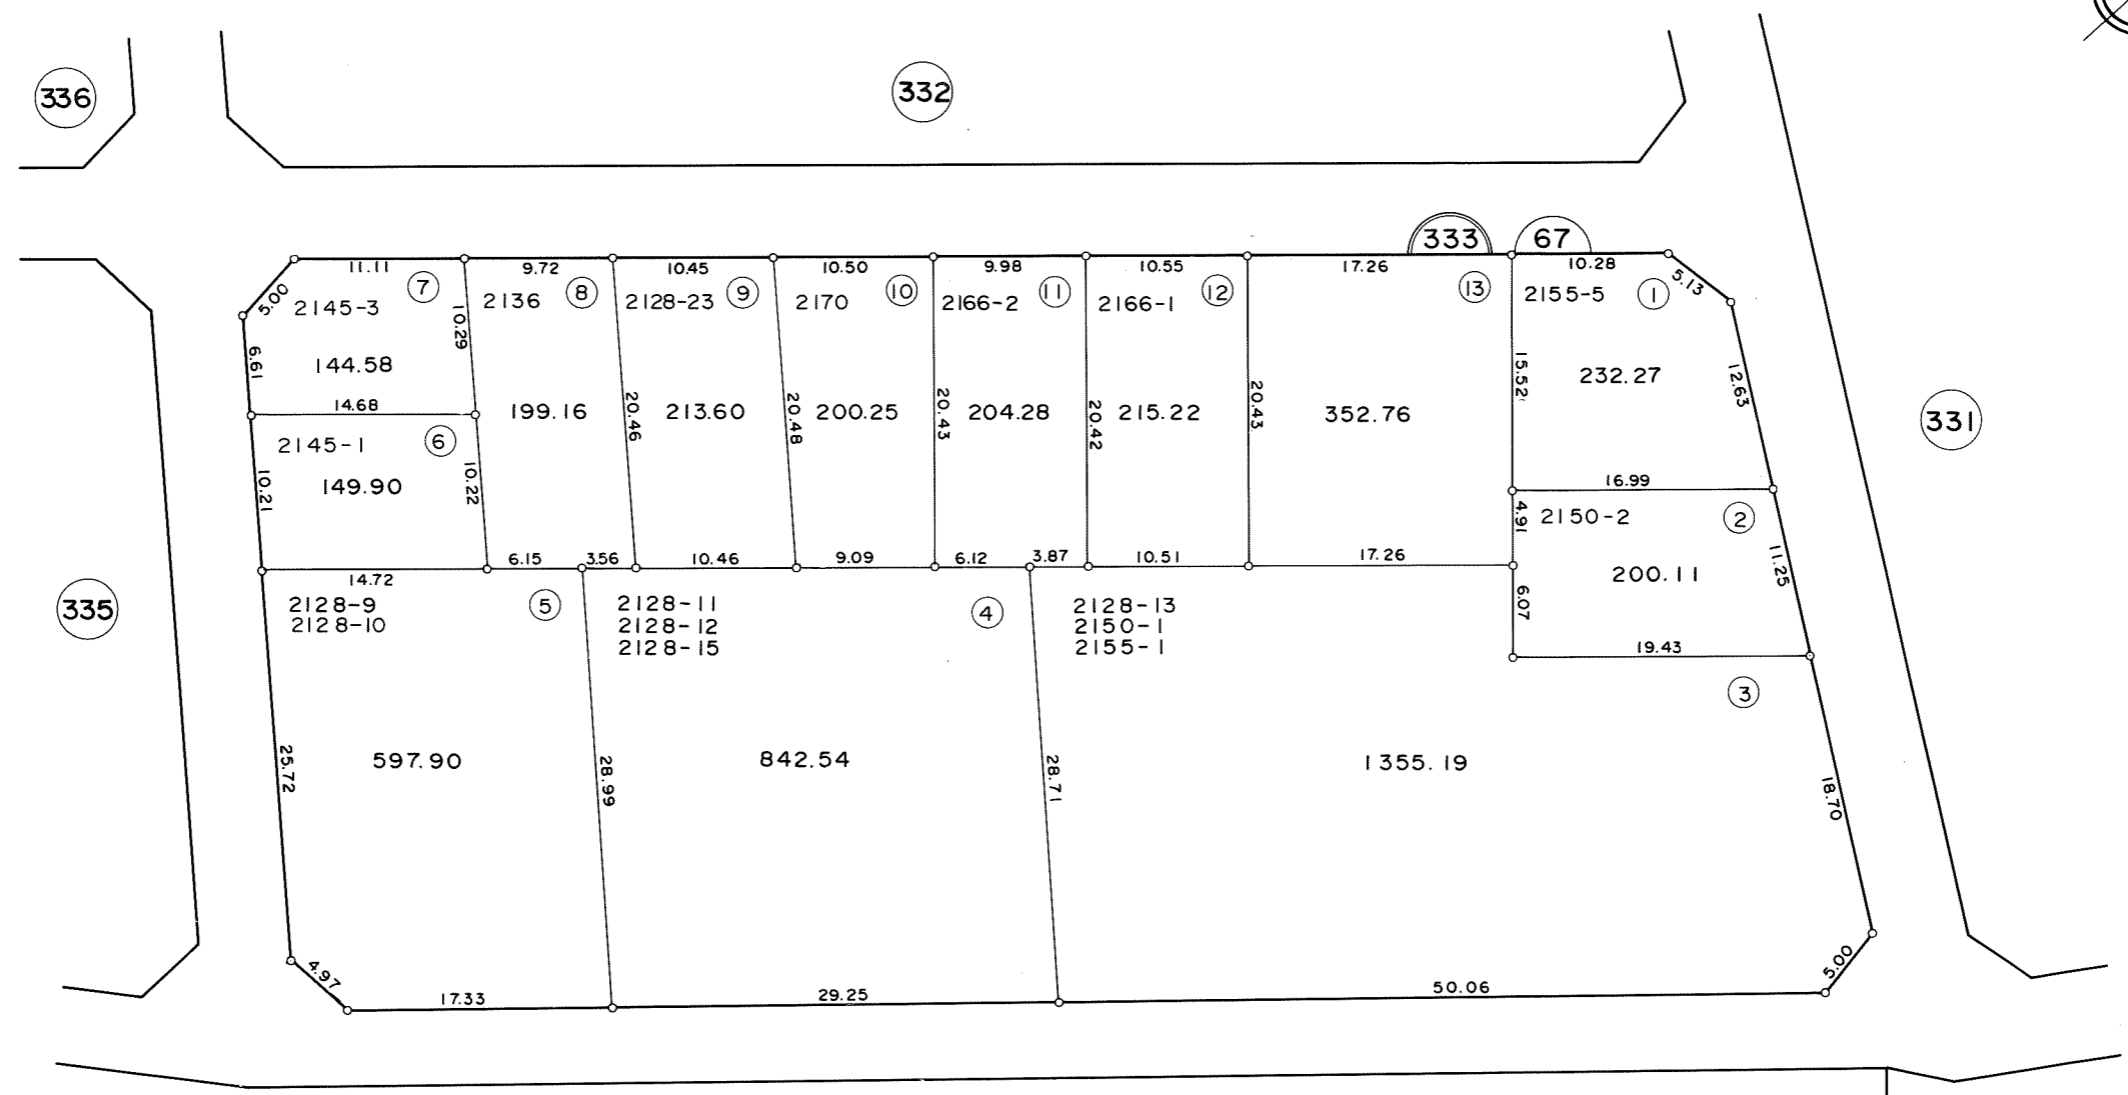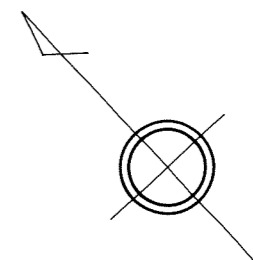

写



凡 例	
	街 区 番 号
	地 番
	子番 (ロット番号)
2145-3	従 前 地 番

所在 検見川町三丁目
 地番 334

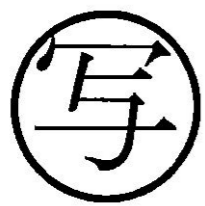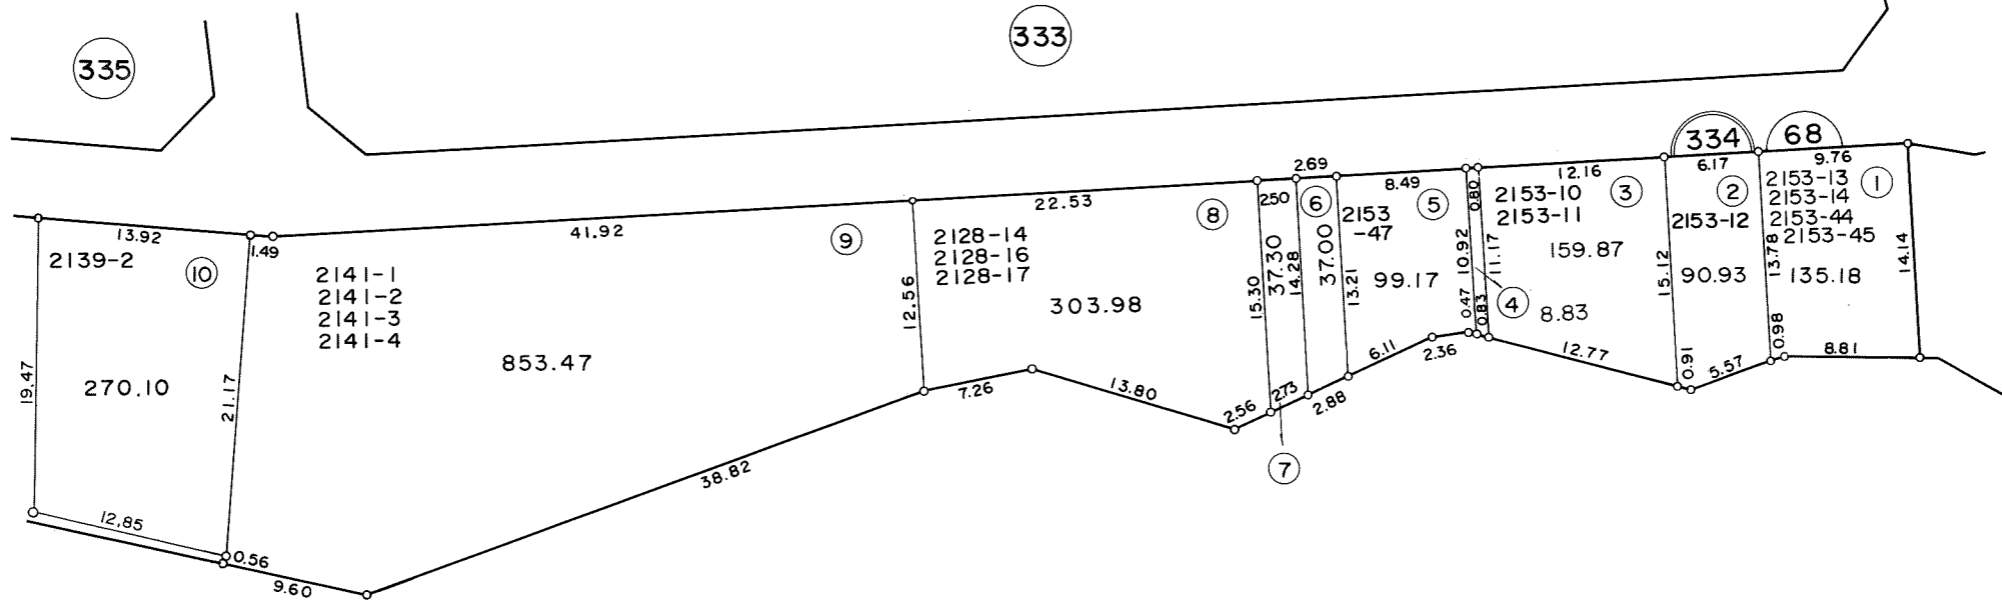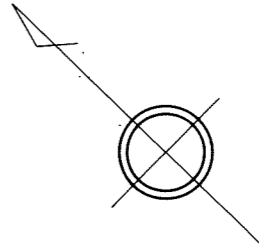

凡 例	
	街 区 番 号
	地 番
	子番 (ロット番号)
2139-2	従 前 地 番




所在 検見川町三丁目
地番 334

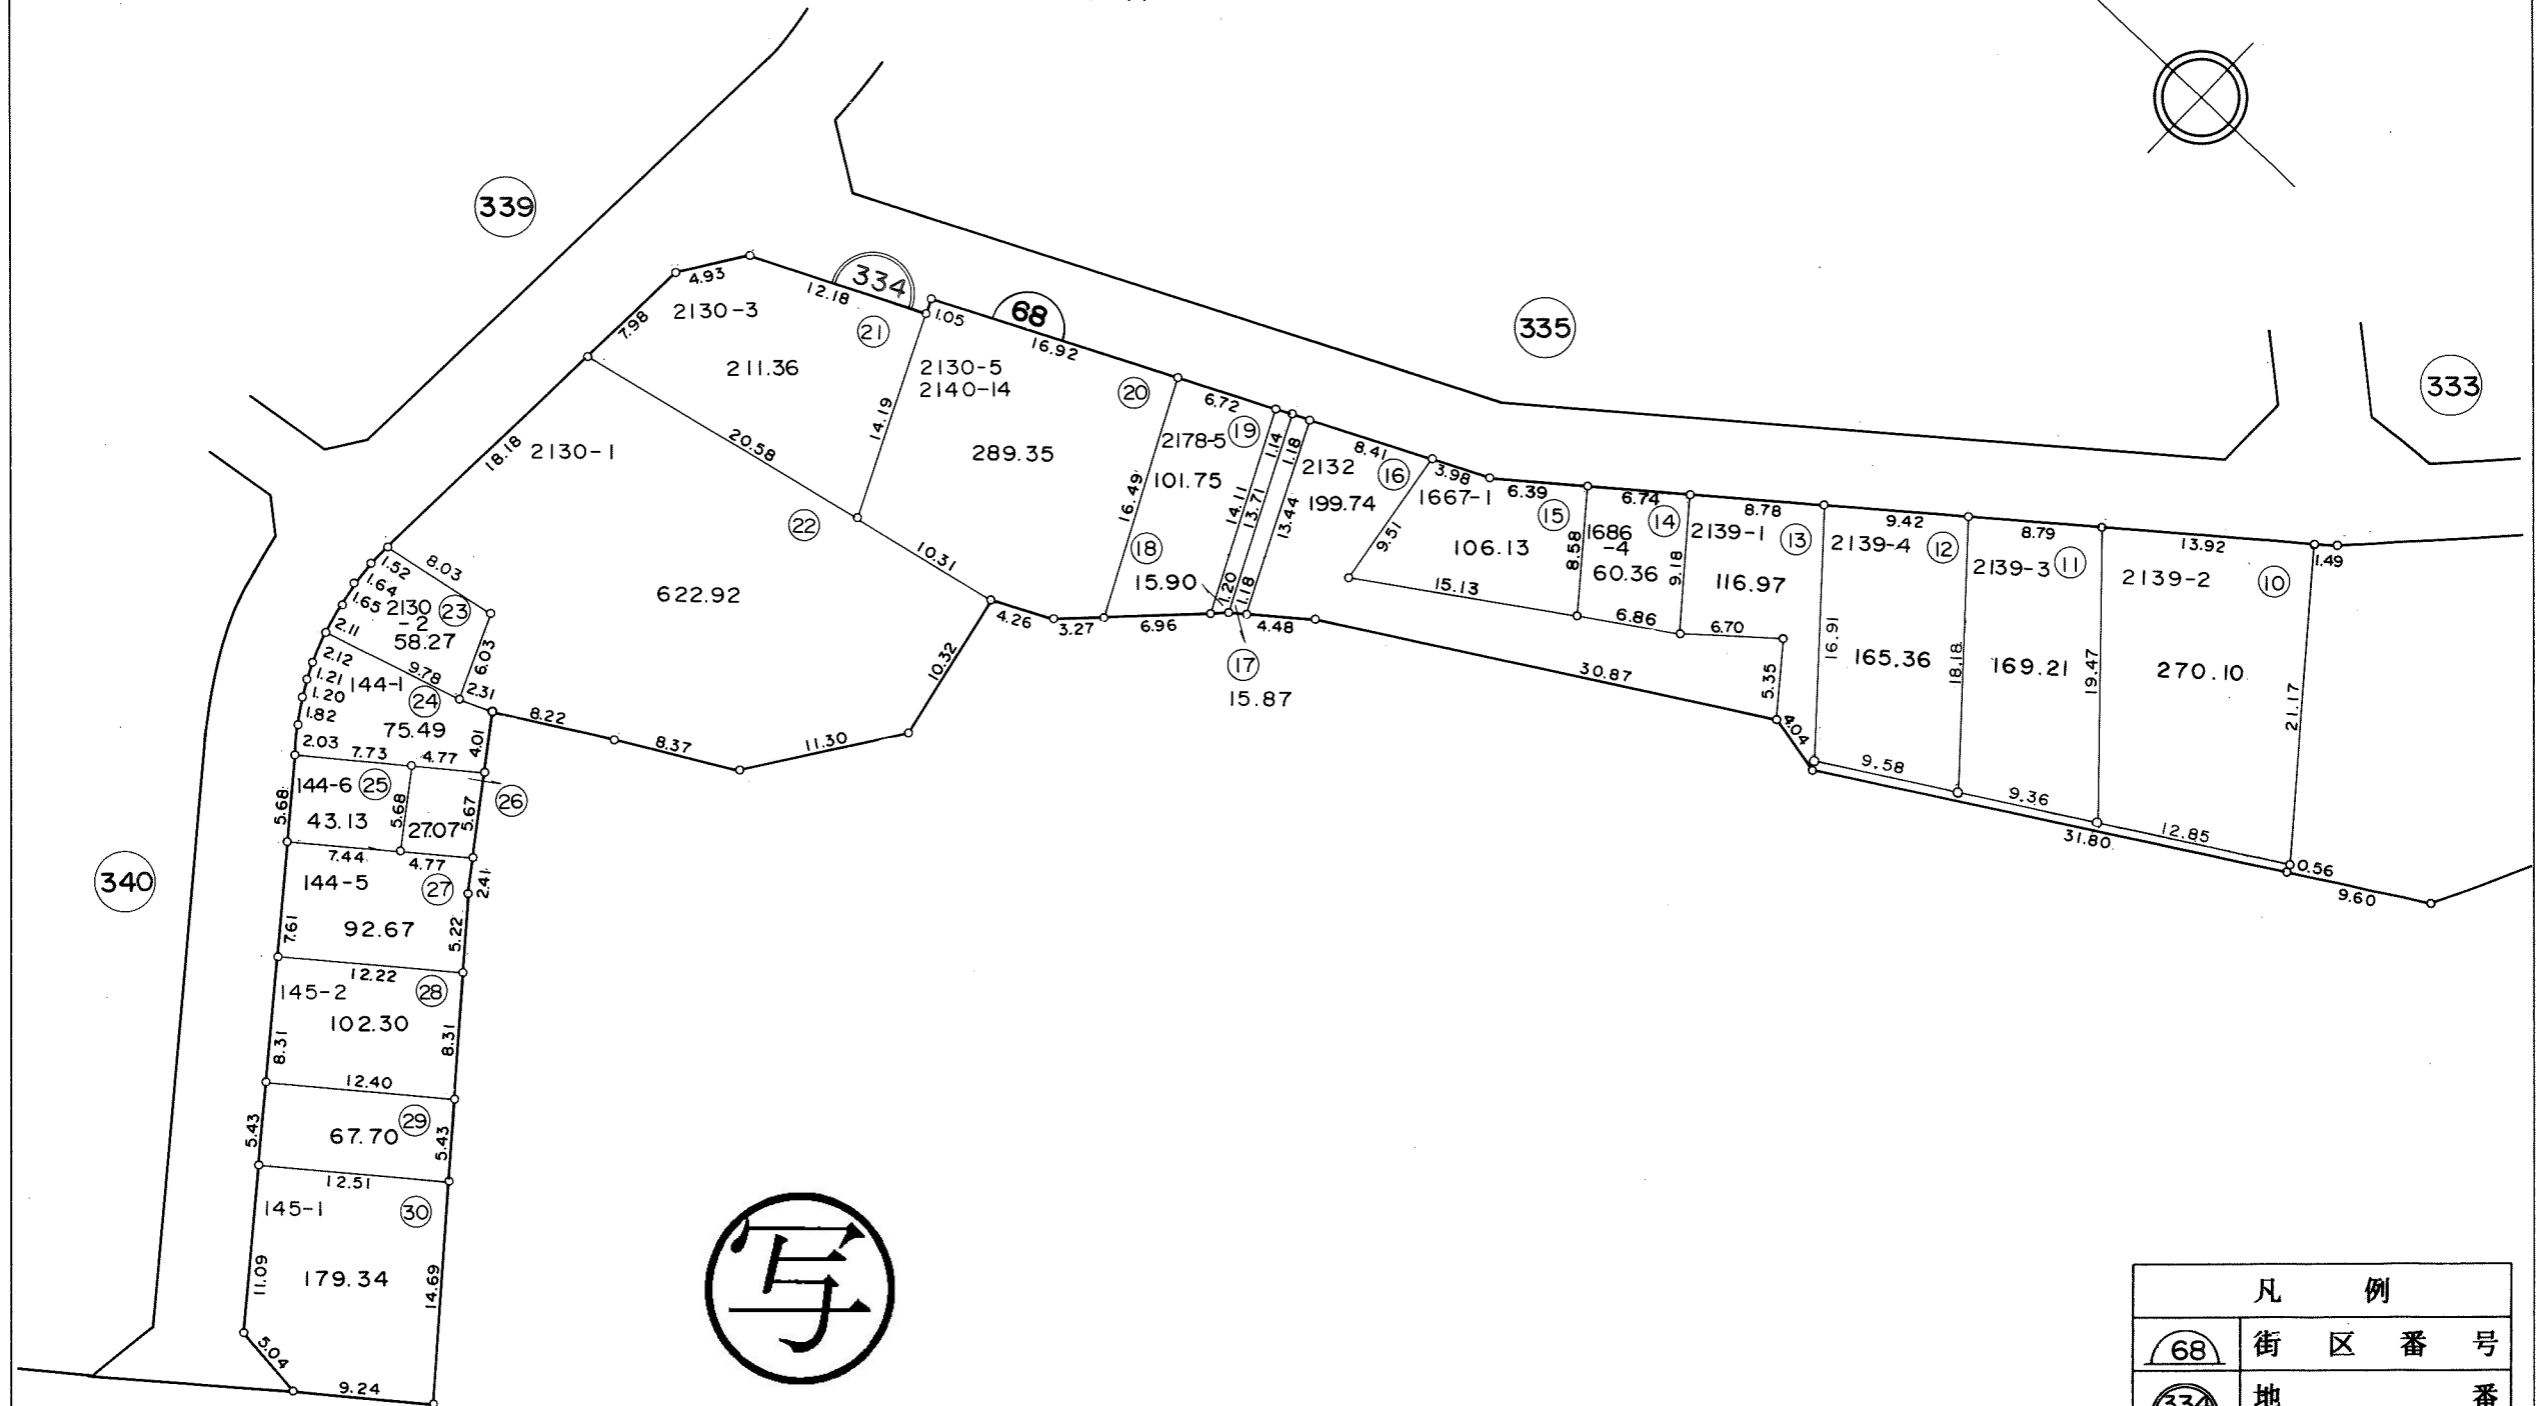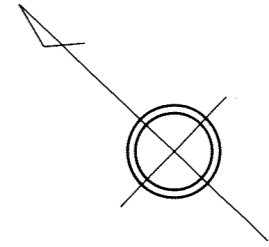

写




凡 例	
	街 区 番 号
	地 番
	子番 (ロット番号)
145-1	従 前 地 番

所在 検見川町三丁目
地番 335

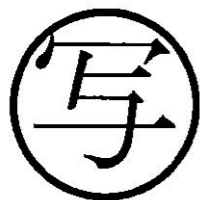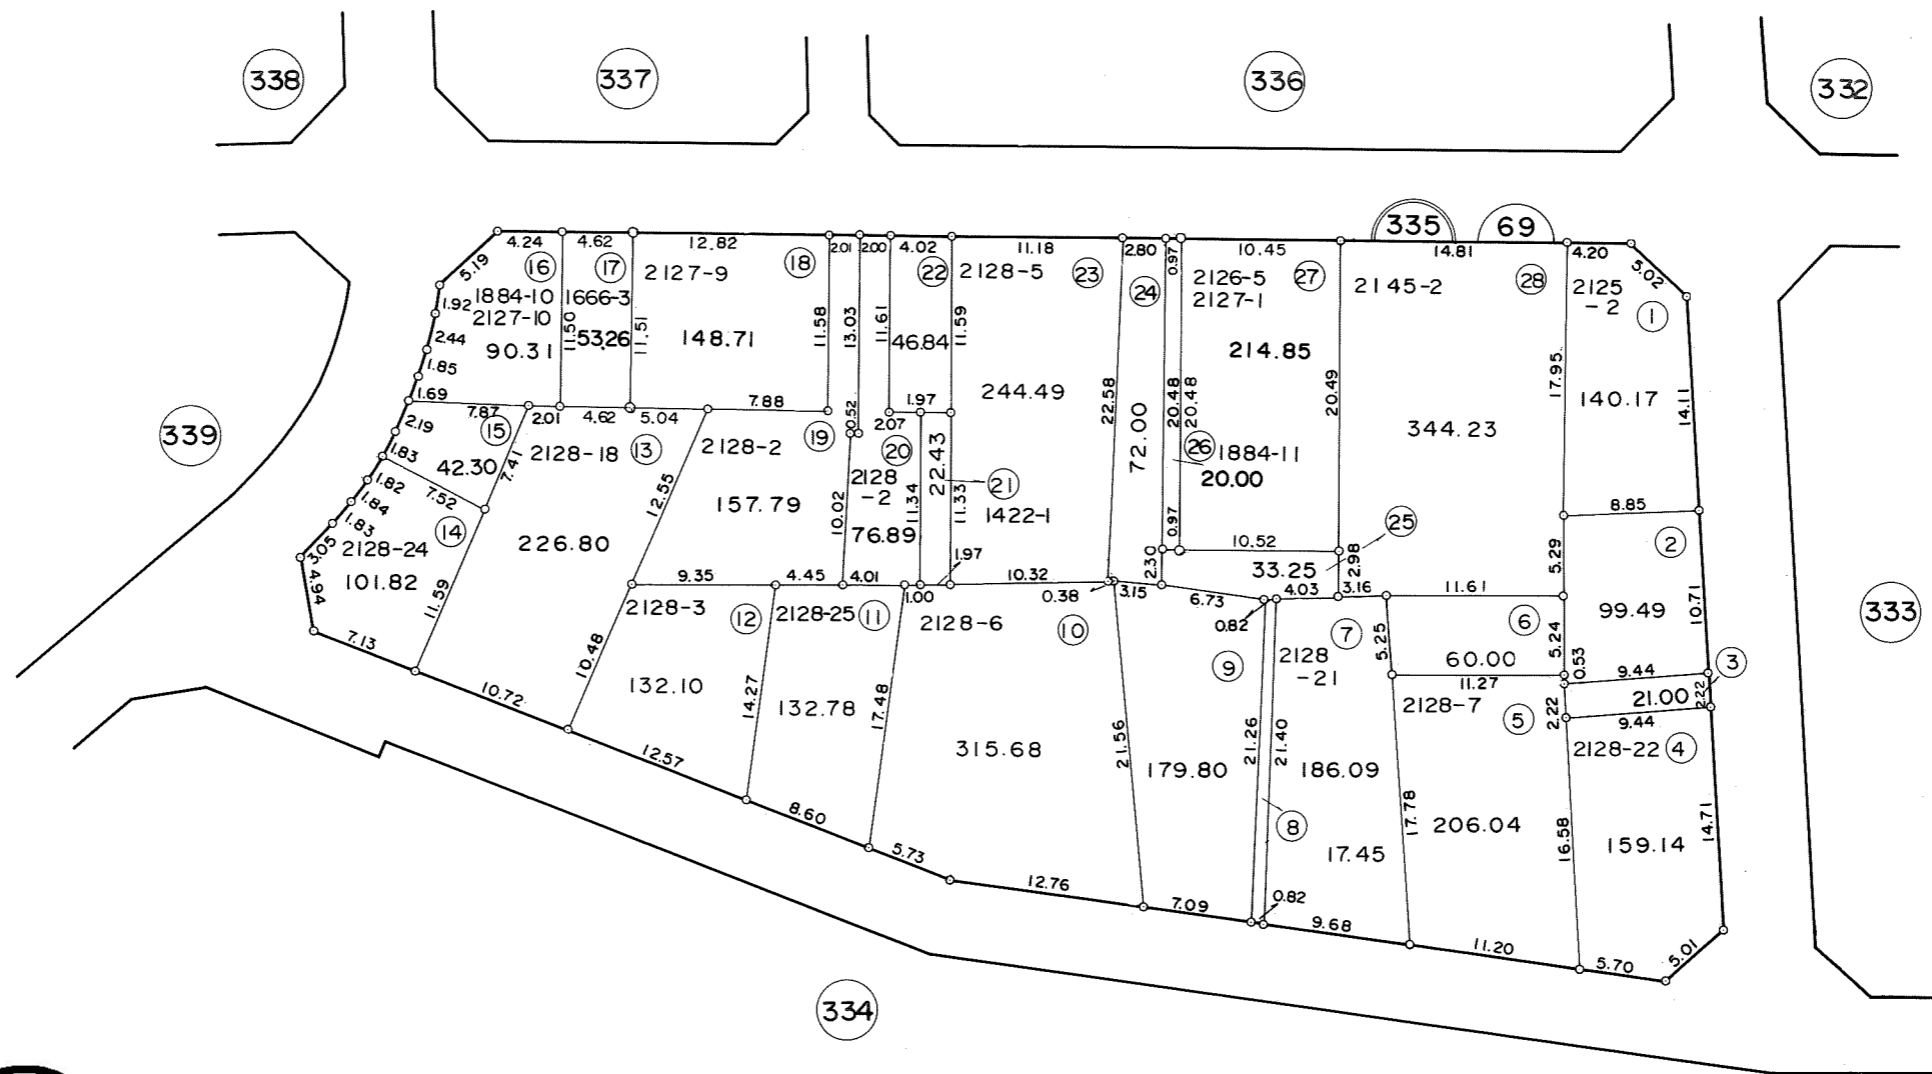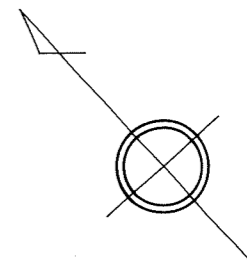





凡 例	
	街 区 番 号
	地 番
①	子番 (ロット番号)
1884-10	従 前 地 番

所在 検見川町三丁目
 地番 336, 337

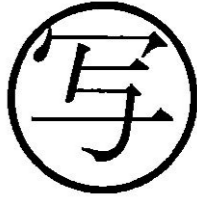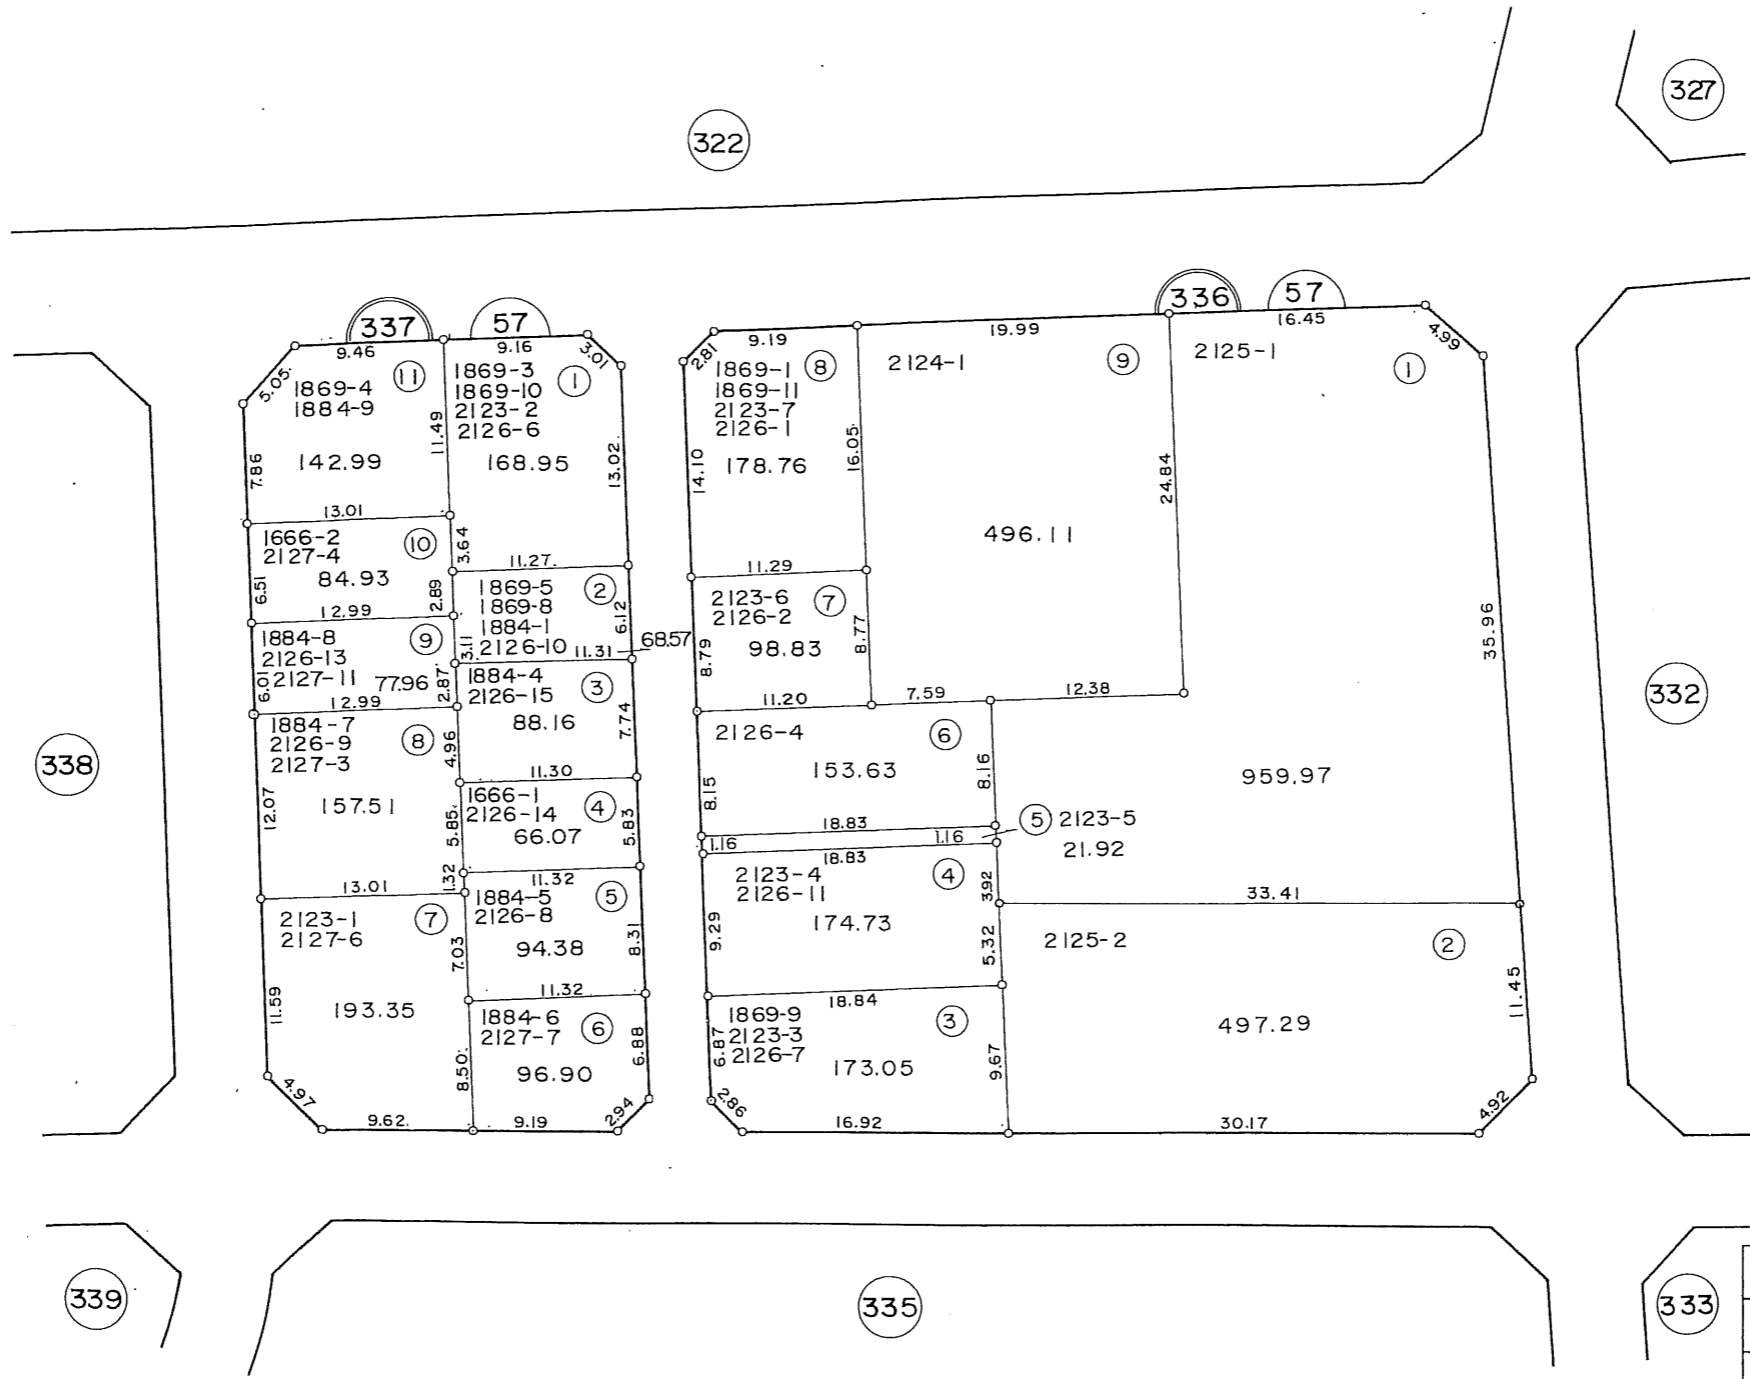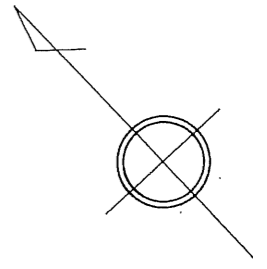




凡 例	
	街 区 番 号
	地 番
①	子番 (ロット番号)
1869-3	従 前 地 番

所在 検見川町三丁目
地番 338

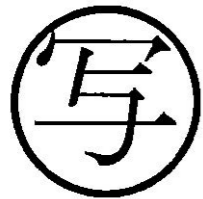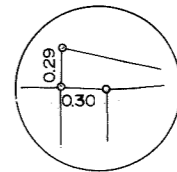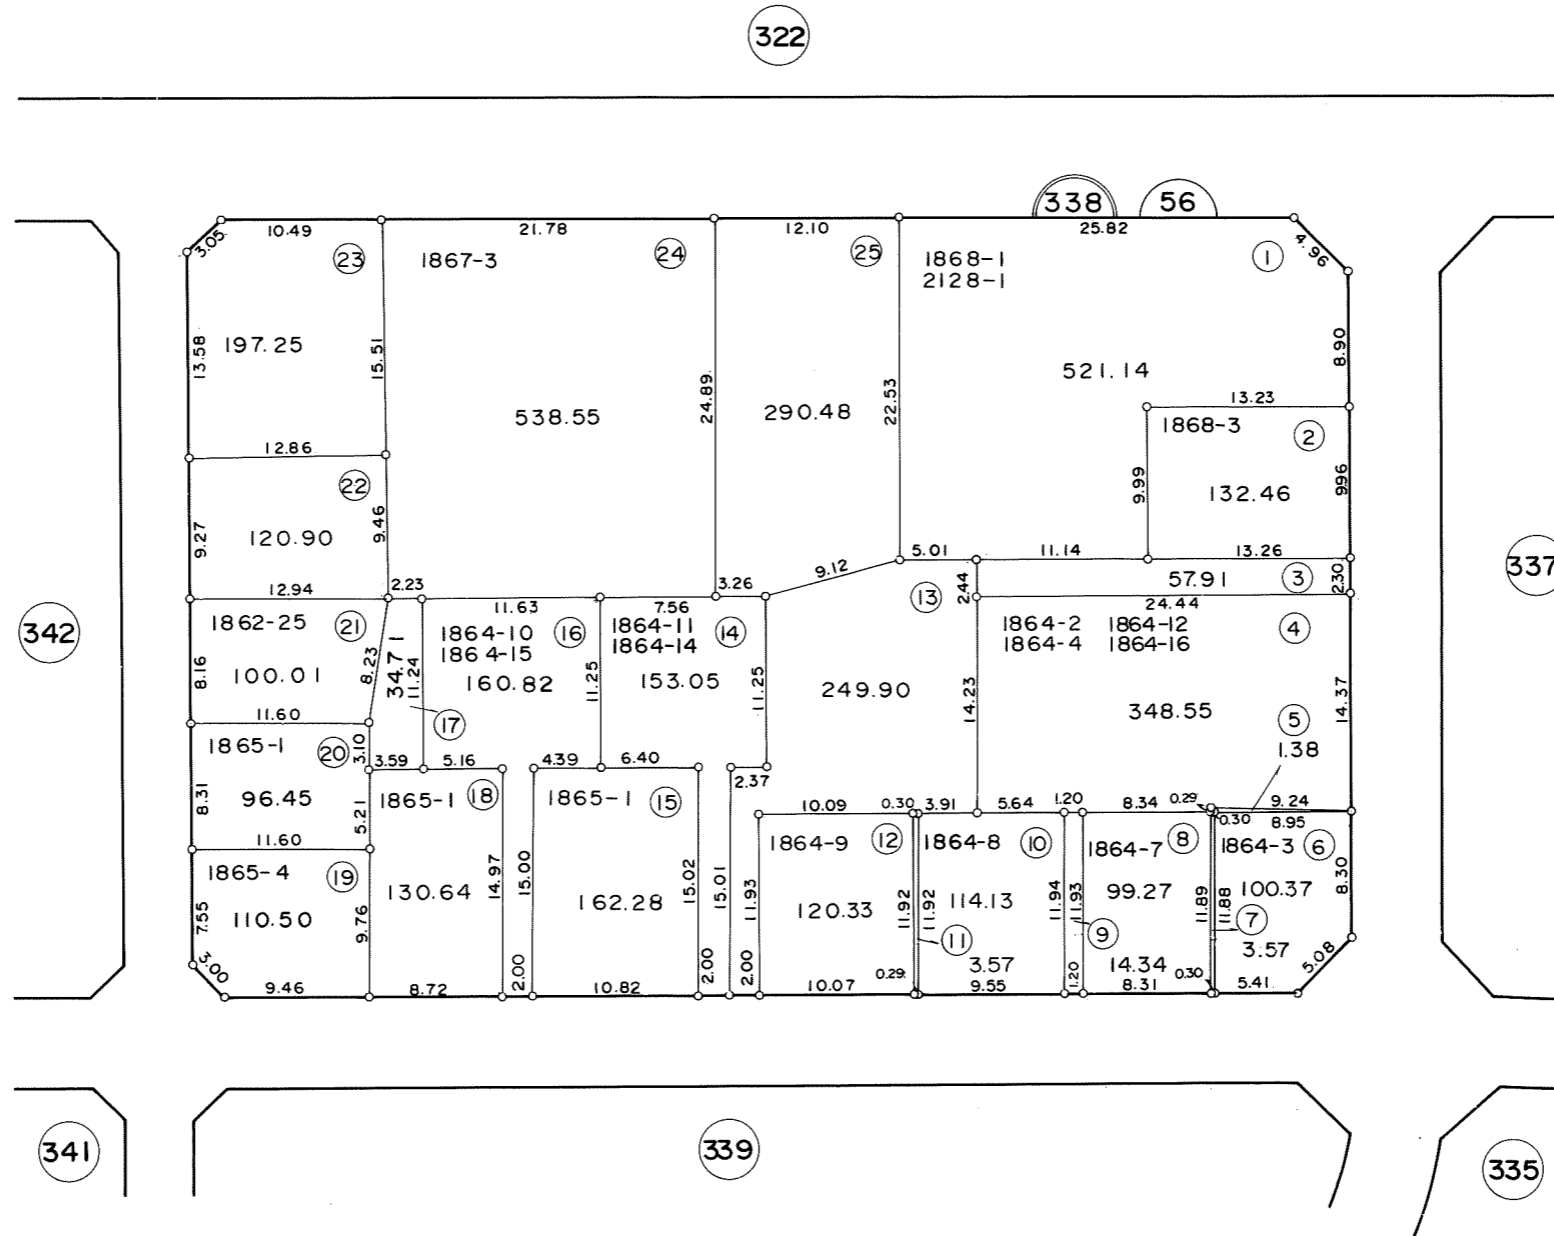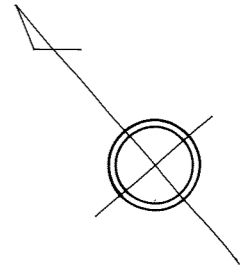







凡 例	
	街 区 番 号
	地 番
	子番 (ロット番号)
1868-1	従 前 地 番

所在 検見川町三丁目
地番 339

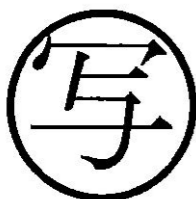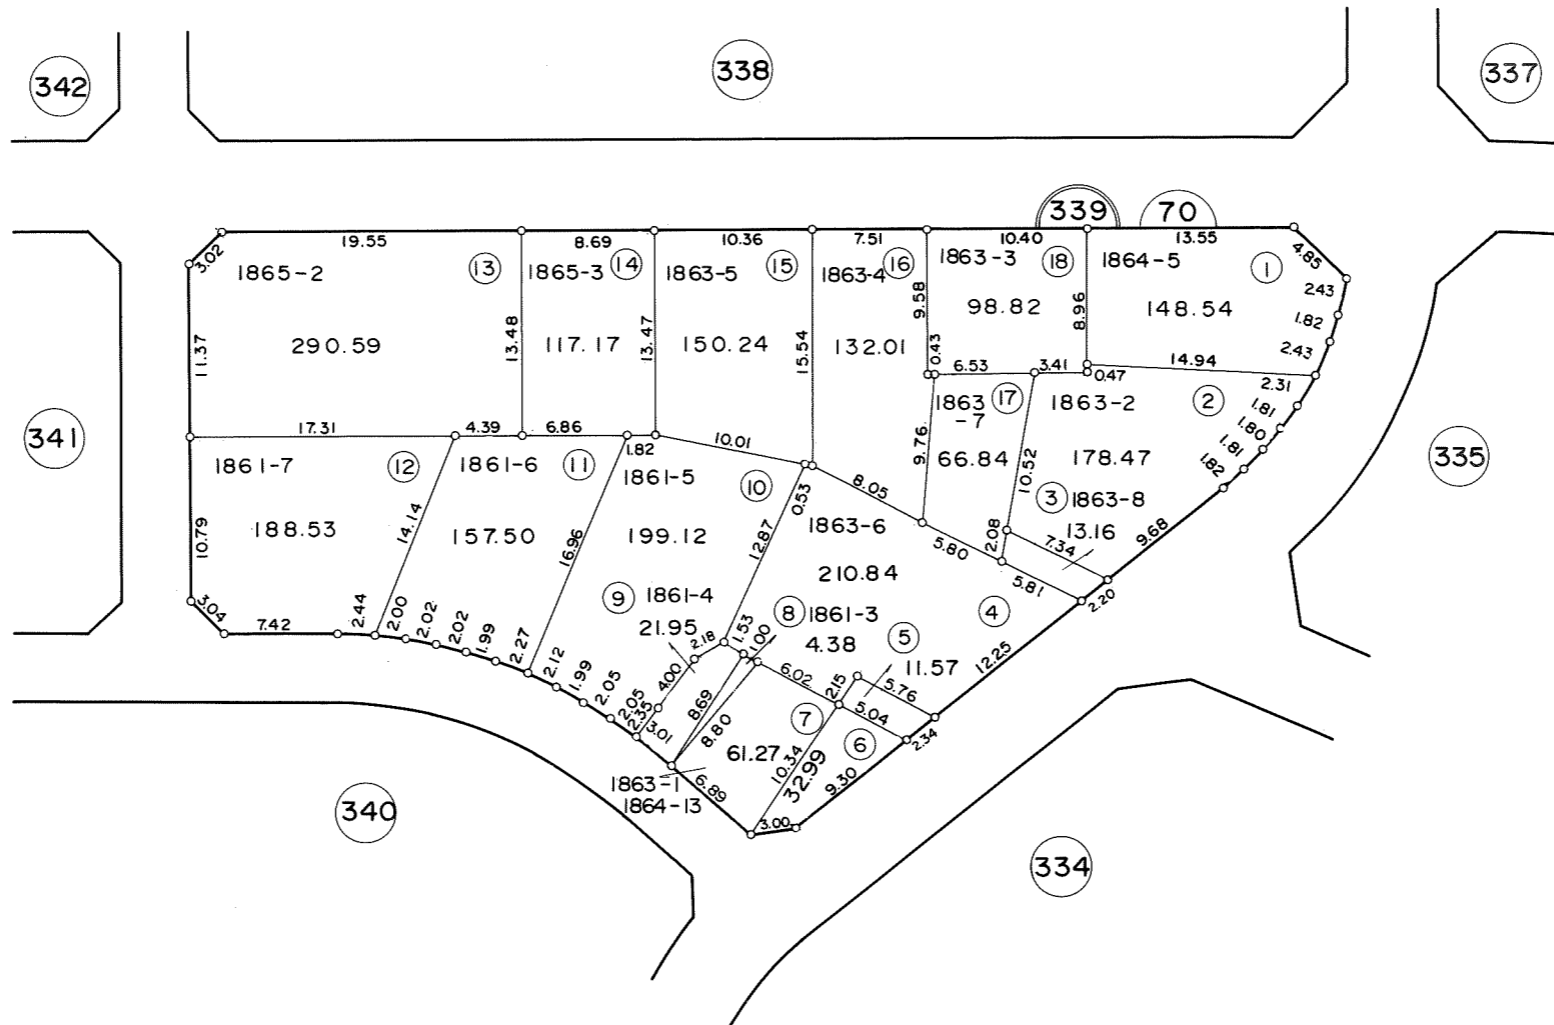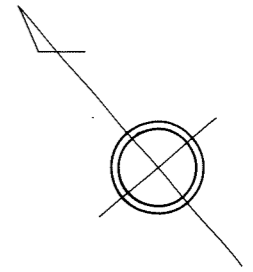


凡 例	
	街 区 番 号
	地 番
	子番 (ロット番号)
1865-2	従 前 地 番




所在 検見川町三丁目
地番 340

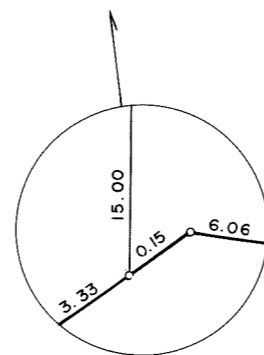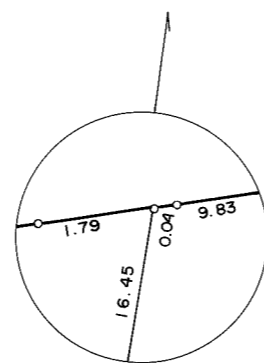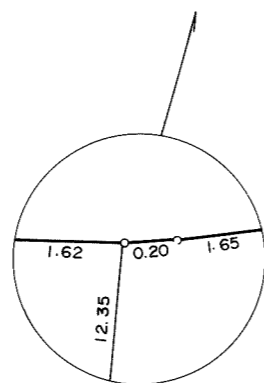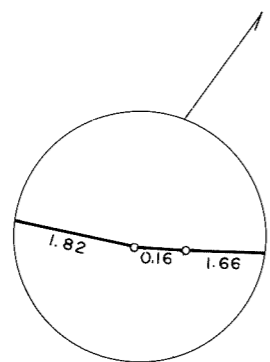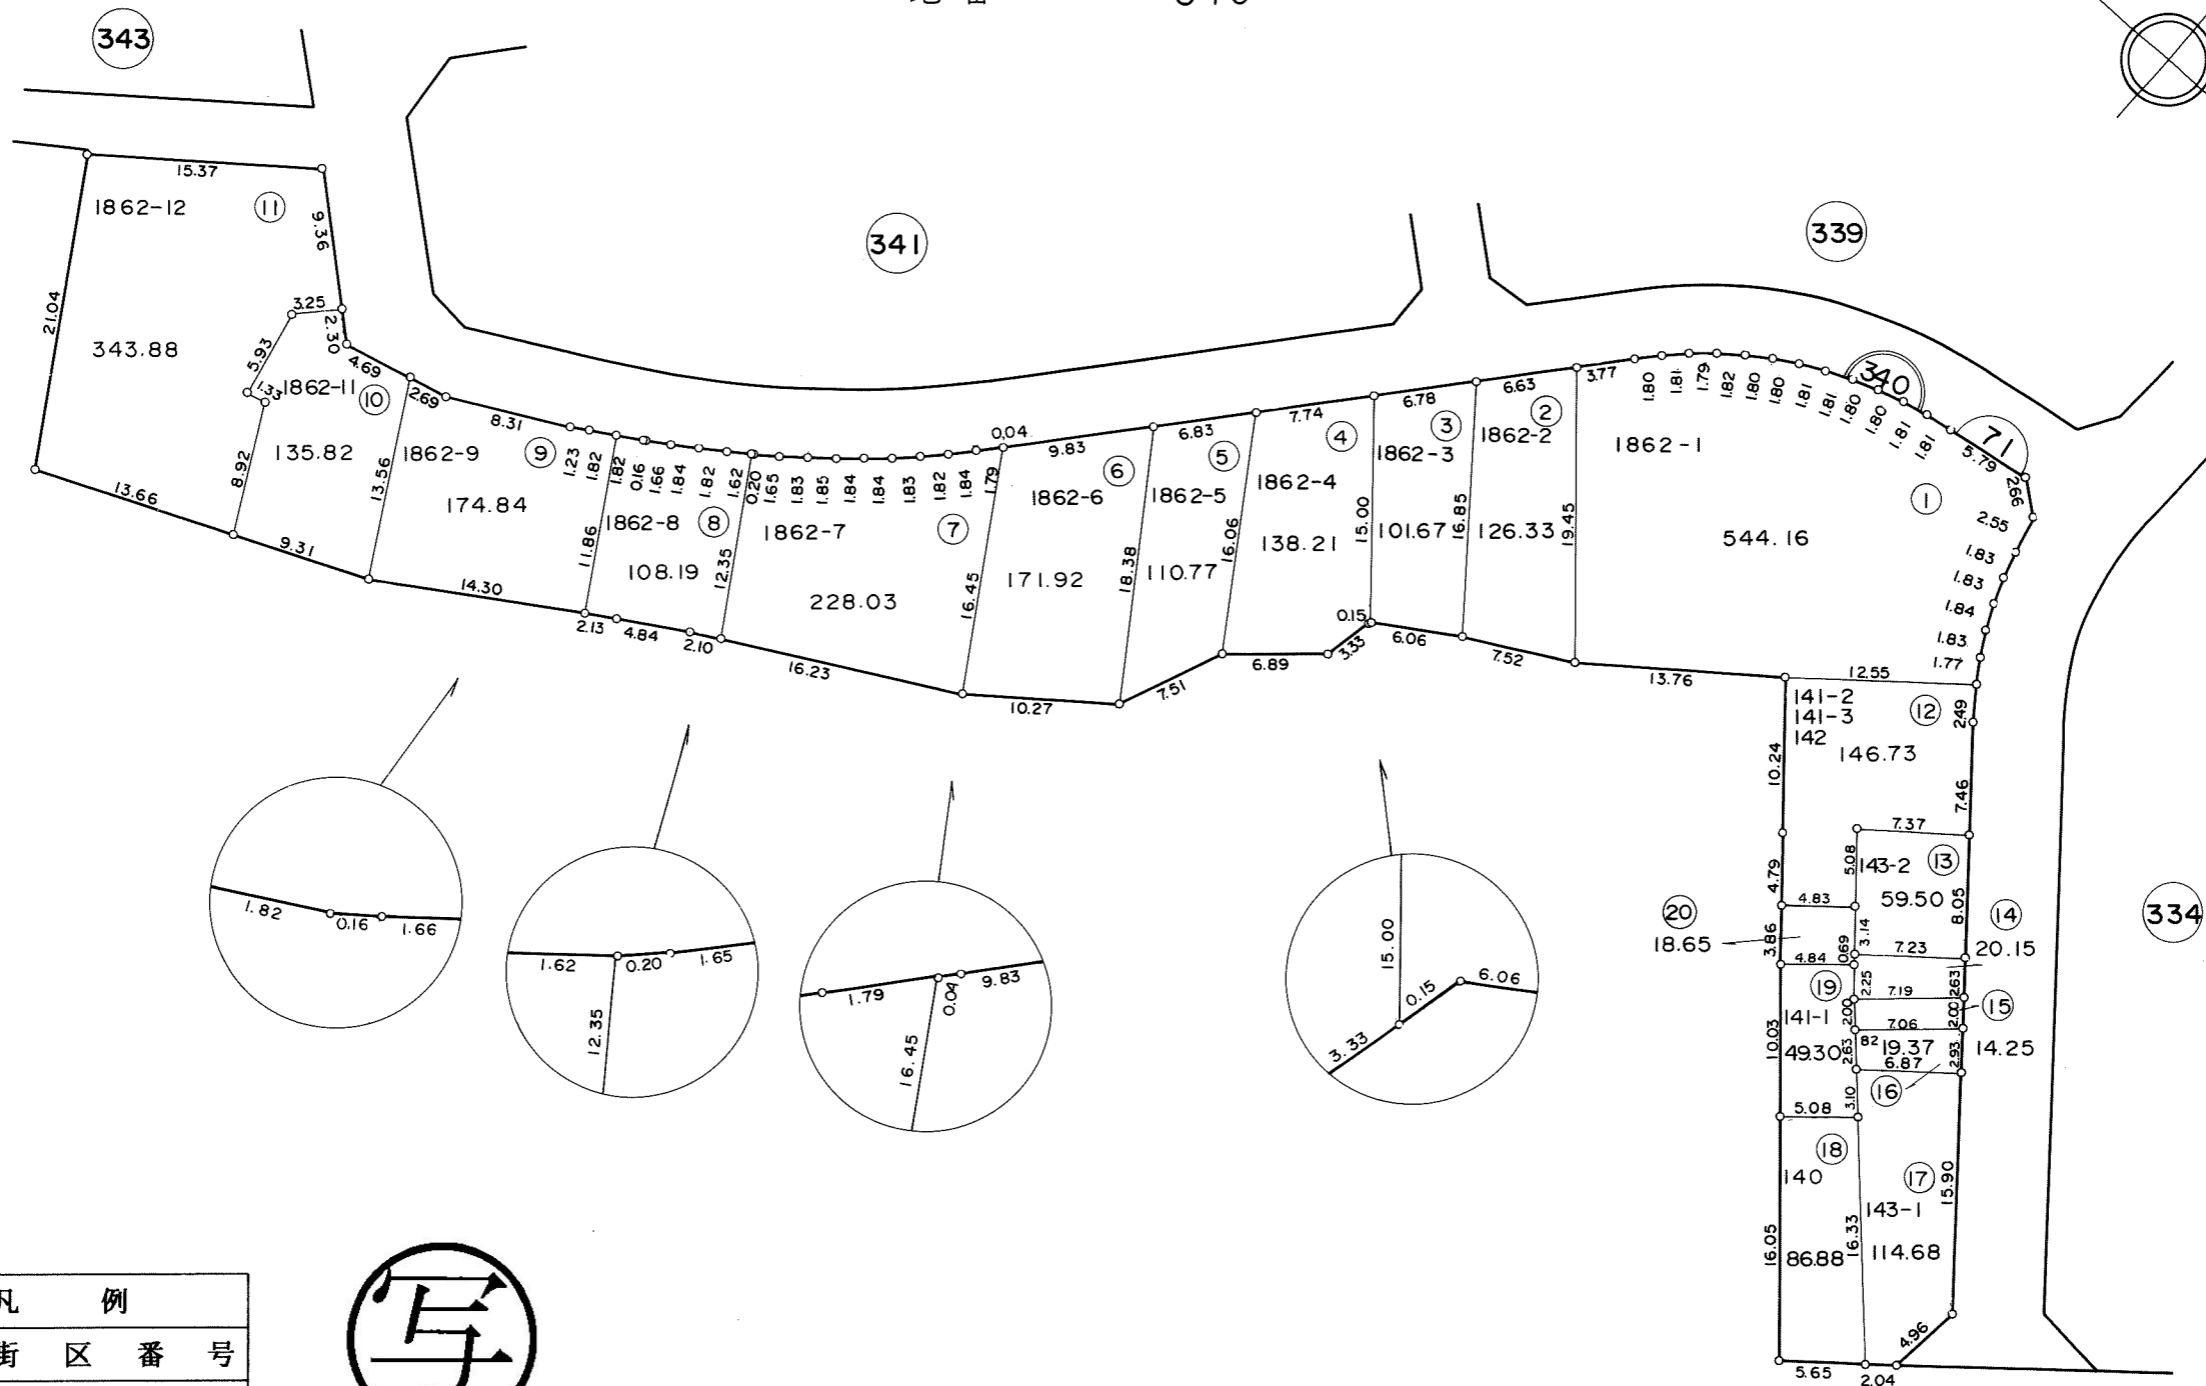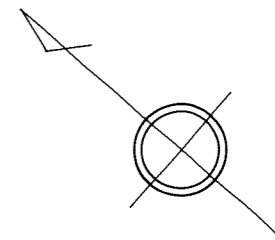

凡 例	
	街 区 番 号
	地 番
	子番 (ロット番号)
1862-12	従 前 地 番



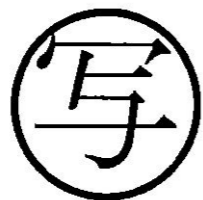


所在 検見川町三丁目
 地番 341

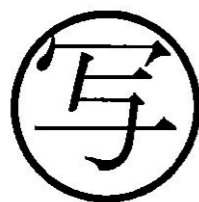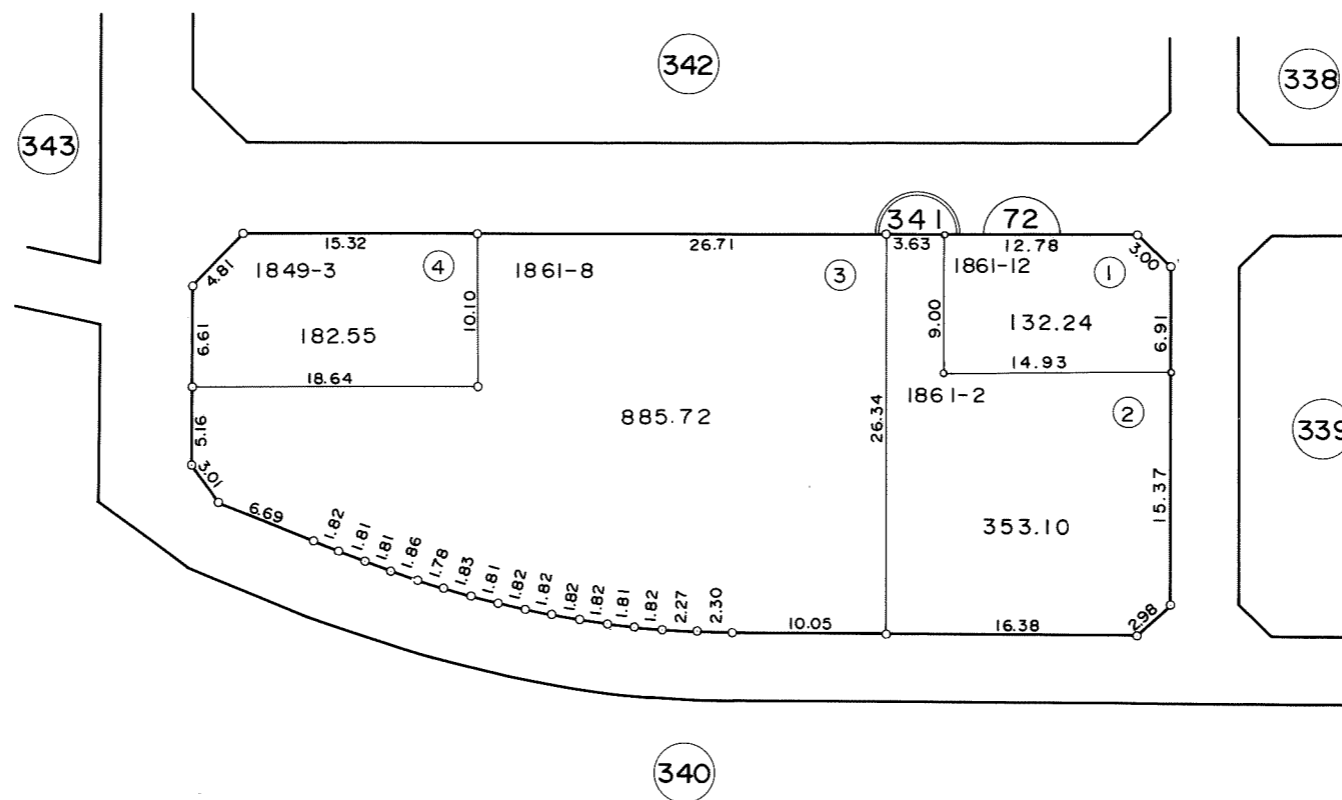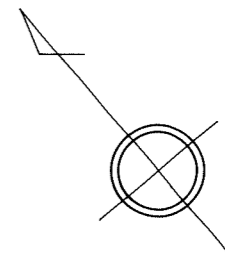




凡 例	
	街 区 番 号
	地 番
①	子番 (ロット番号)
1849-3	従 前 地 番

所在 検見川町三丁目
地番 342

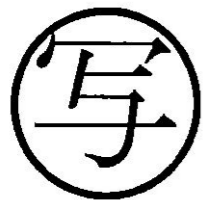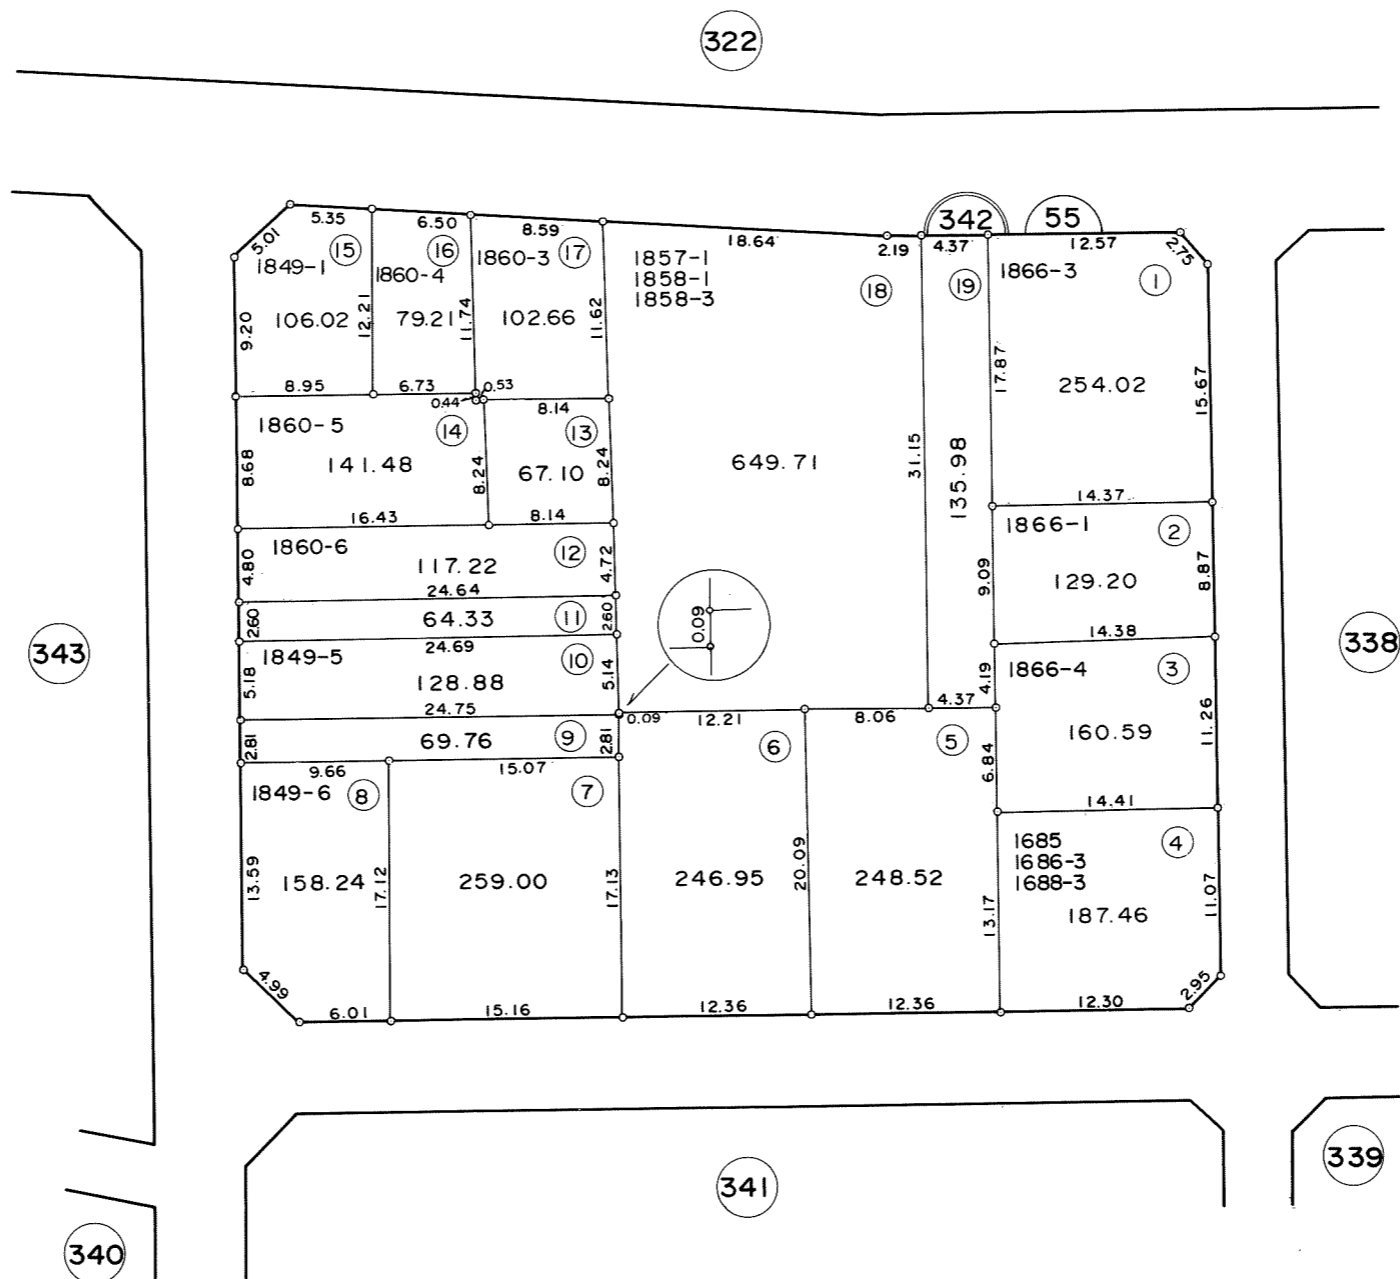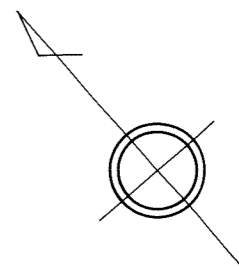

凡 例	
	街 区 番 号
	地 番
①	子番 (ロット番号)
1686-3	従 前 地 番

所在 検見川町三丁目
 地番 343

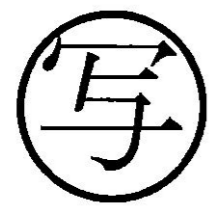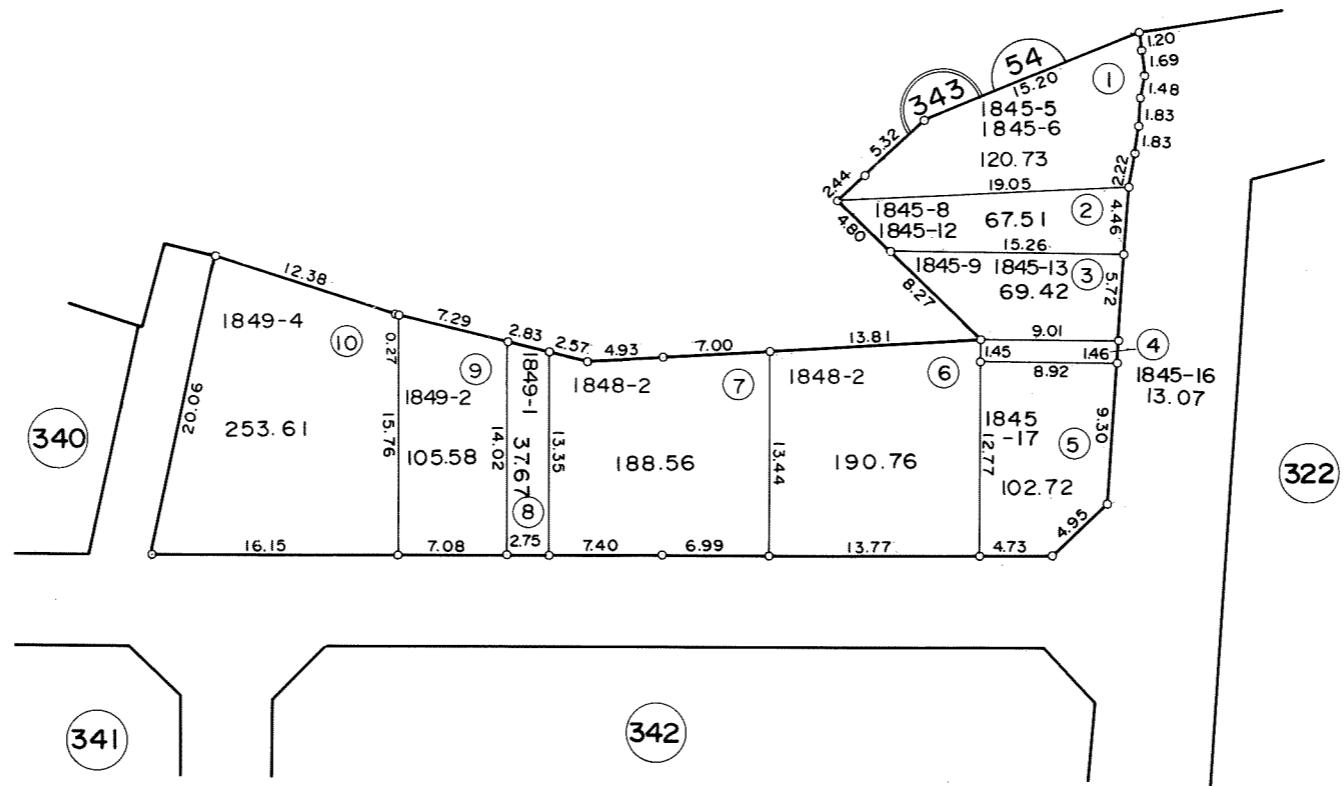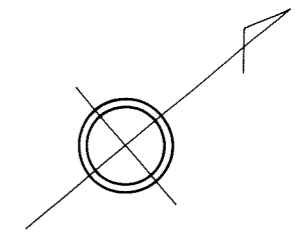

凡 例	
54	街 区 番 号
343	地 番
①	子番 (ロット番号)
1845-5	従 前 地 番