


# 千葉都市計画小中台土地区画整理事業 換地図

町名 小仲台六丁目 街区番号 15 縮尺 1:500

小仲台六丁目

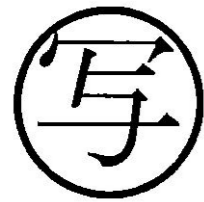



凡例	
	換地
	街区番号
	町丁目界
4-5	地番
19.22	辺長(m)





千葉市

# 千葉都市計画小中台土地区画整理事業 換地図

町名 小仲台六丁目 街区番号 16 縮尺 1:500

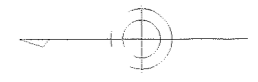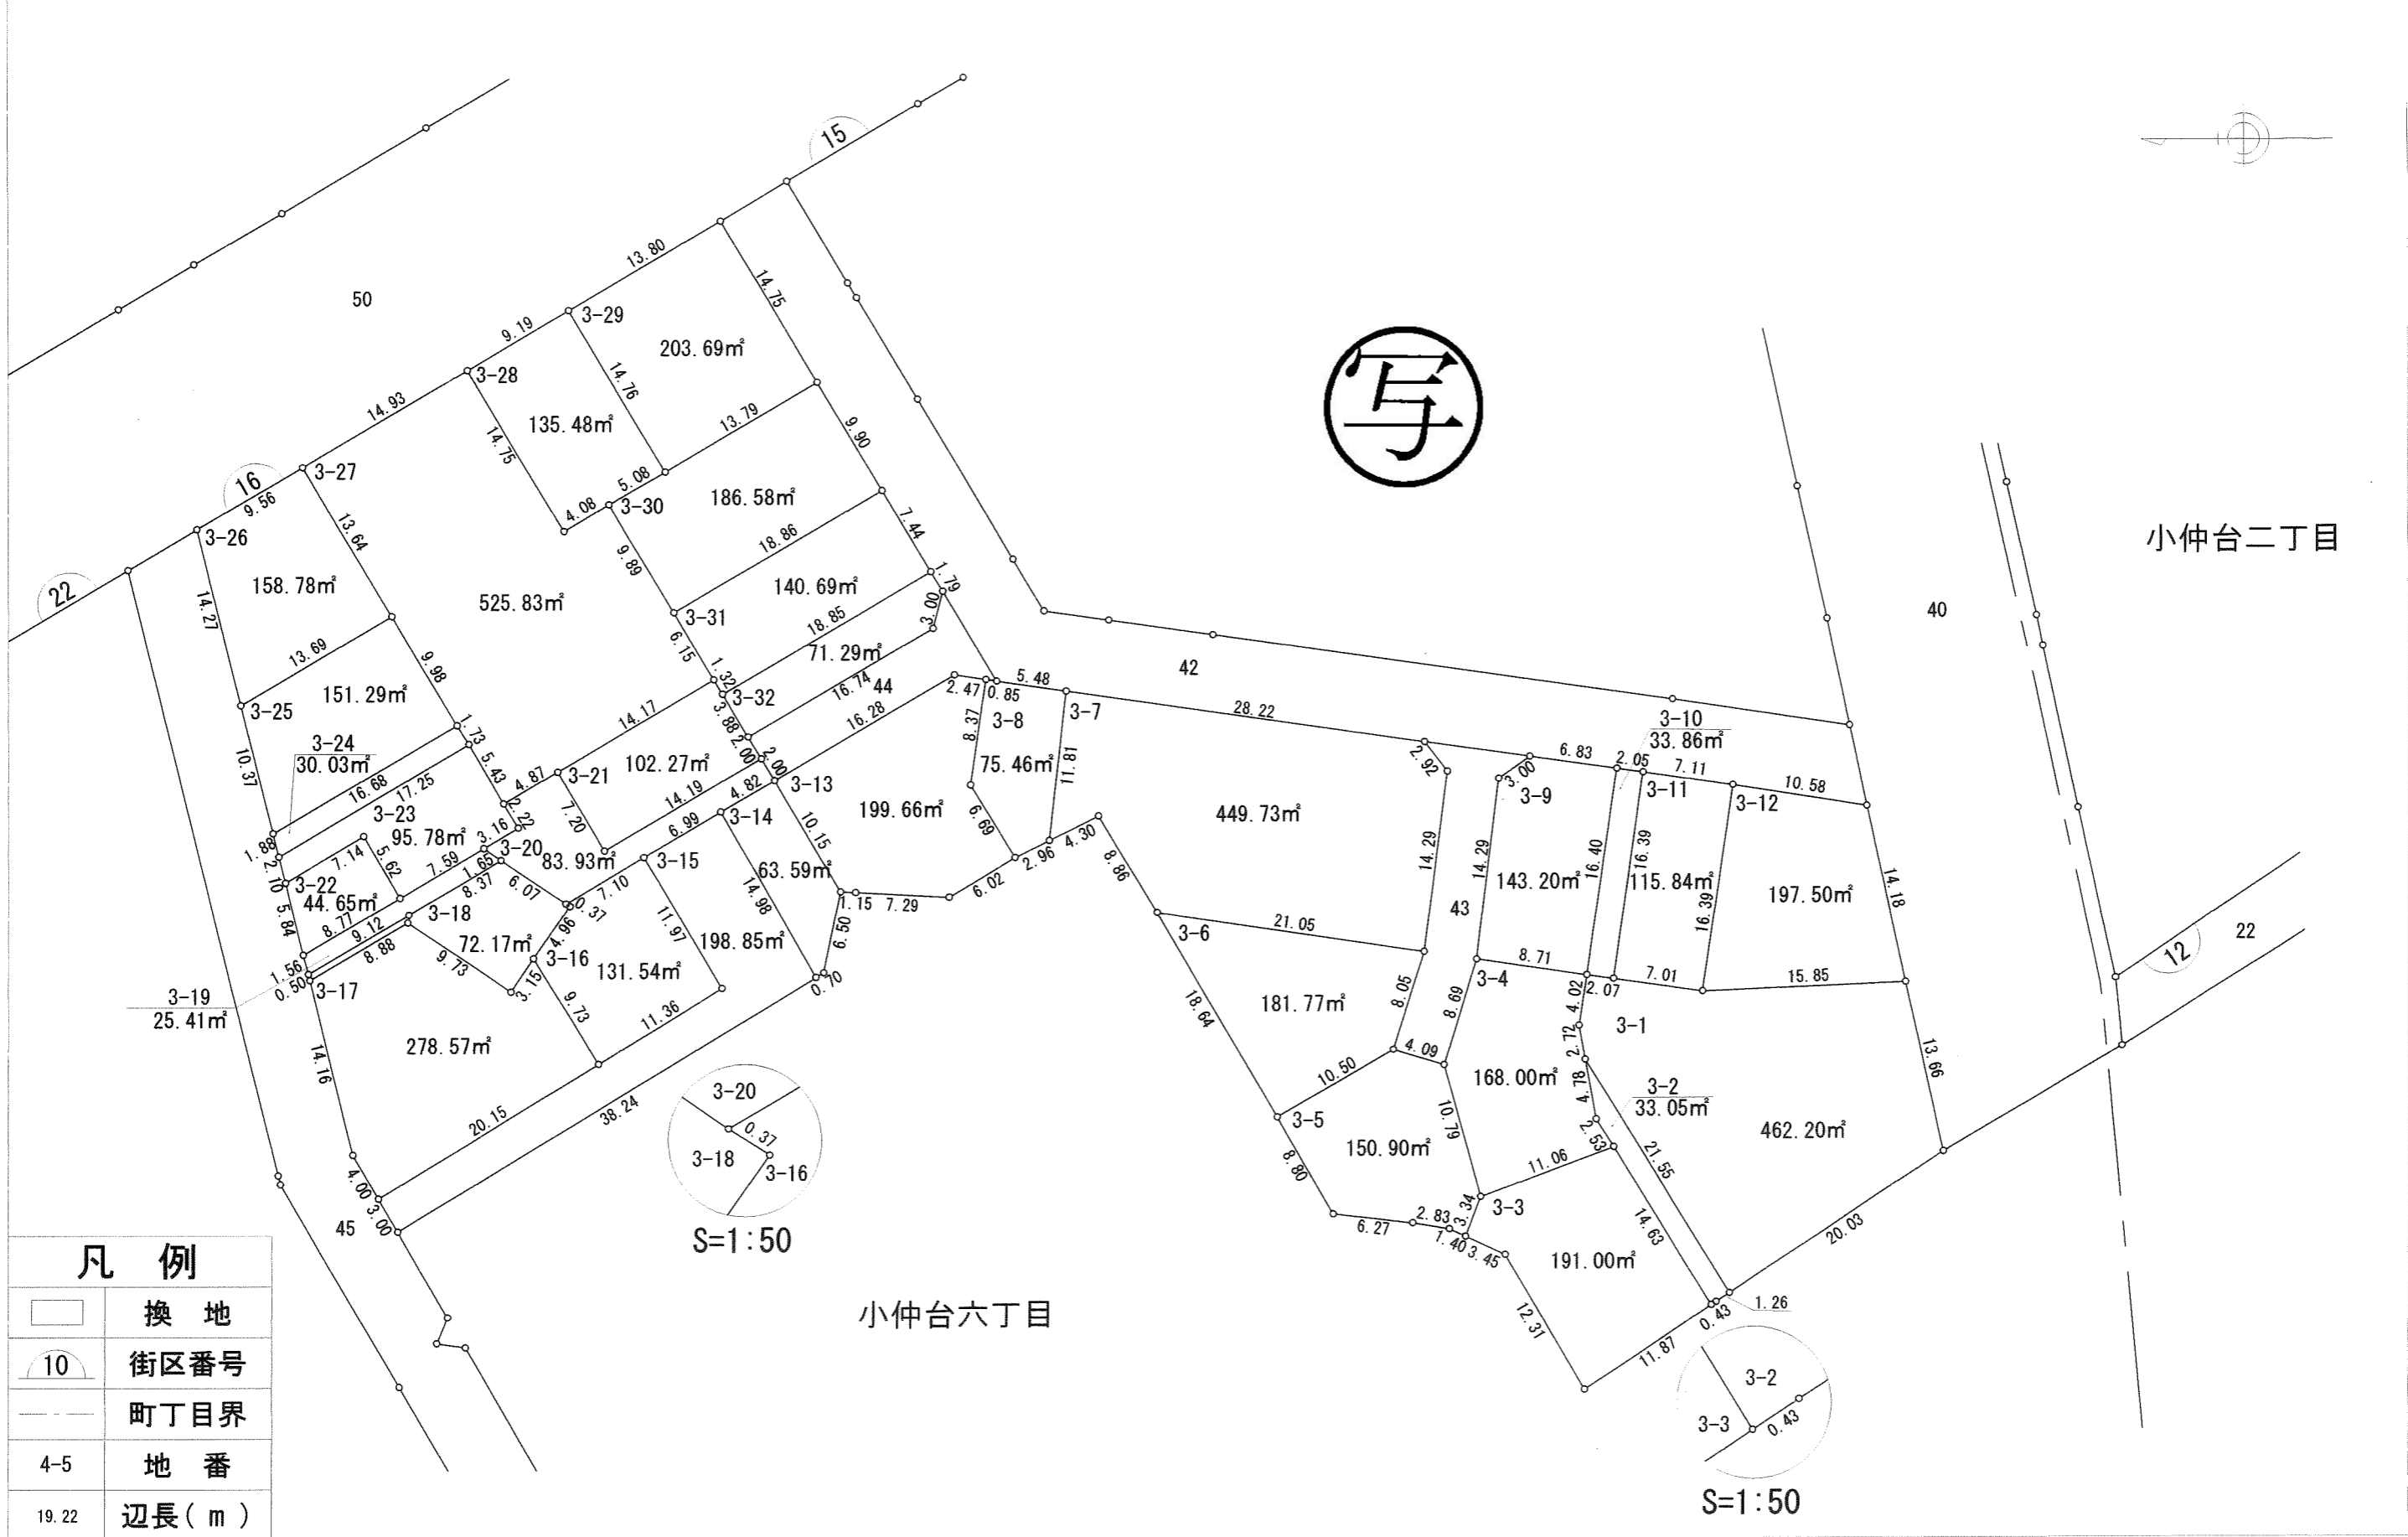

小仲台二丁目

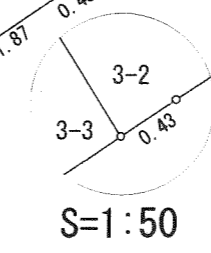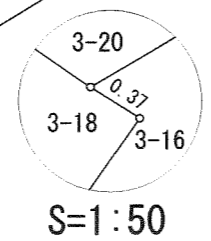

凡例	
	換地
	街区番号
	町丁目界
	地番
	辺長(m)



小仲台六丁目

千葉市

# 千葉都市計画小中台土地区画整理事業 換地図

町名 小仲台六丁目 街区番号 22 縮尺 1:500

小仲台六丁目

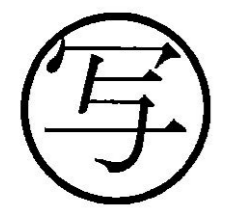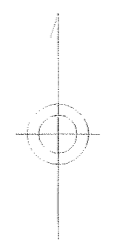


凡例	
	換地
	街区番号
	町丁目界
4-5	地番
19.22	辺長(m)



# 千葉都市計画小中台土地区画整理事業 換地図

町名 小仲台六丁目 街区番号 29 縮尺 1:500

小仲台六丁目

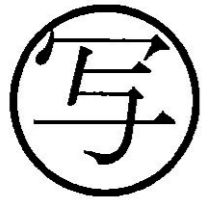

凡例	
	換地
	街区番号
	町丁目界
4-5	地番
19.22	辺長(m)



# 千葉都市計画小中台土地区画整理事業 換地図

町名 小仲台六丁目 街区番号 30 縮尺 1:500




## 凡例

	換地
	街区番号
	町丁目界
4-5	地番
19.22	辺長 (m)

# 千葉都市計画小中台土地区画整理事業 換地図


町名 小仲台六丁目 街区番号 28 縮尺 1:500

小仲台七丁目

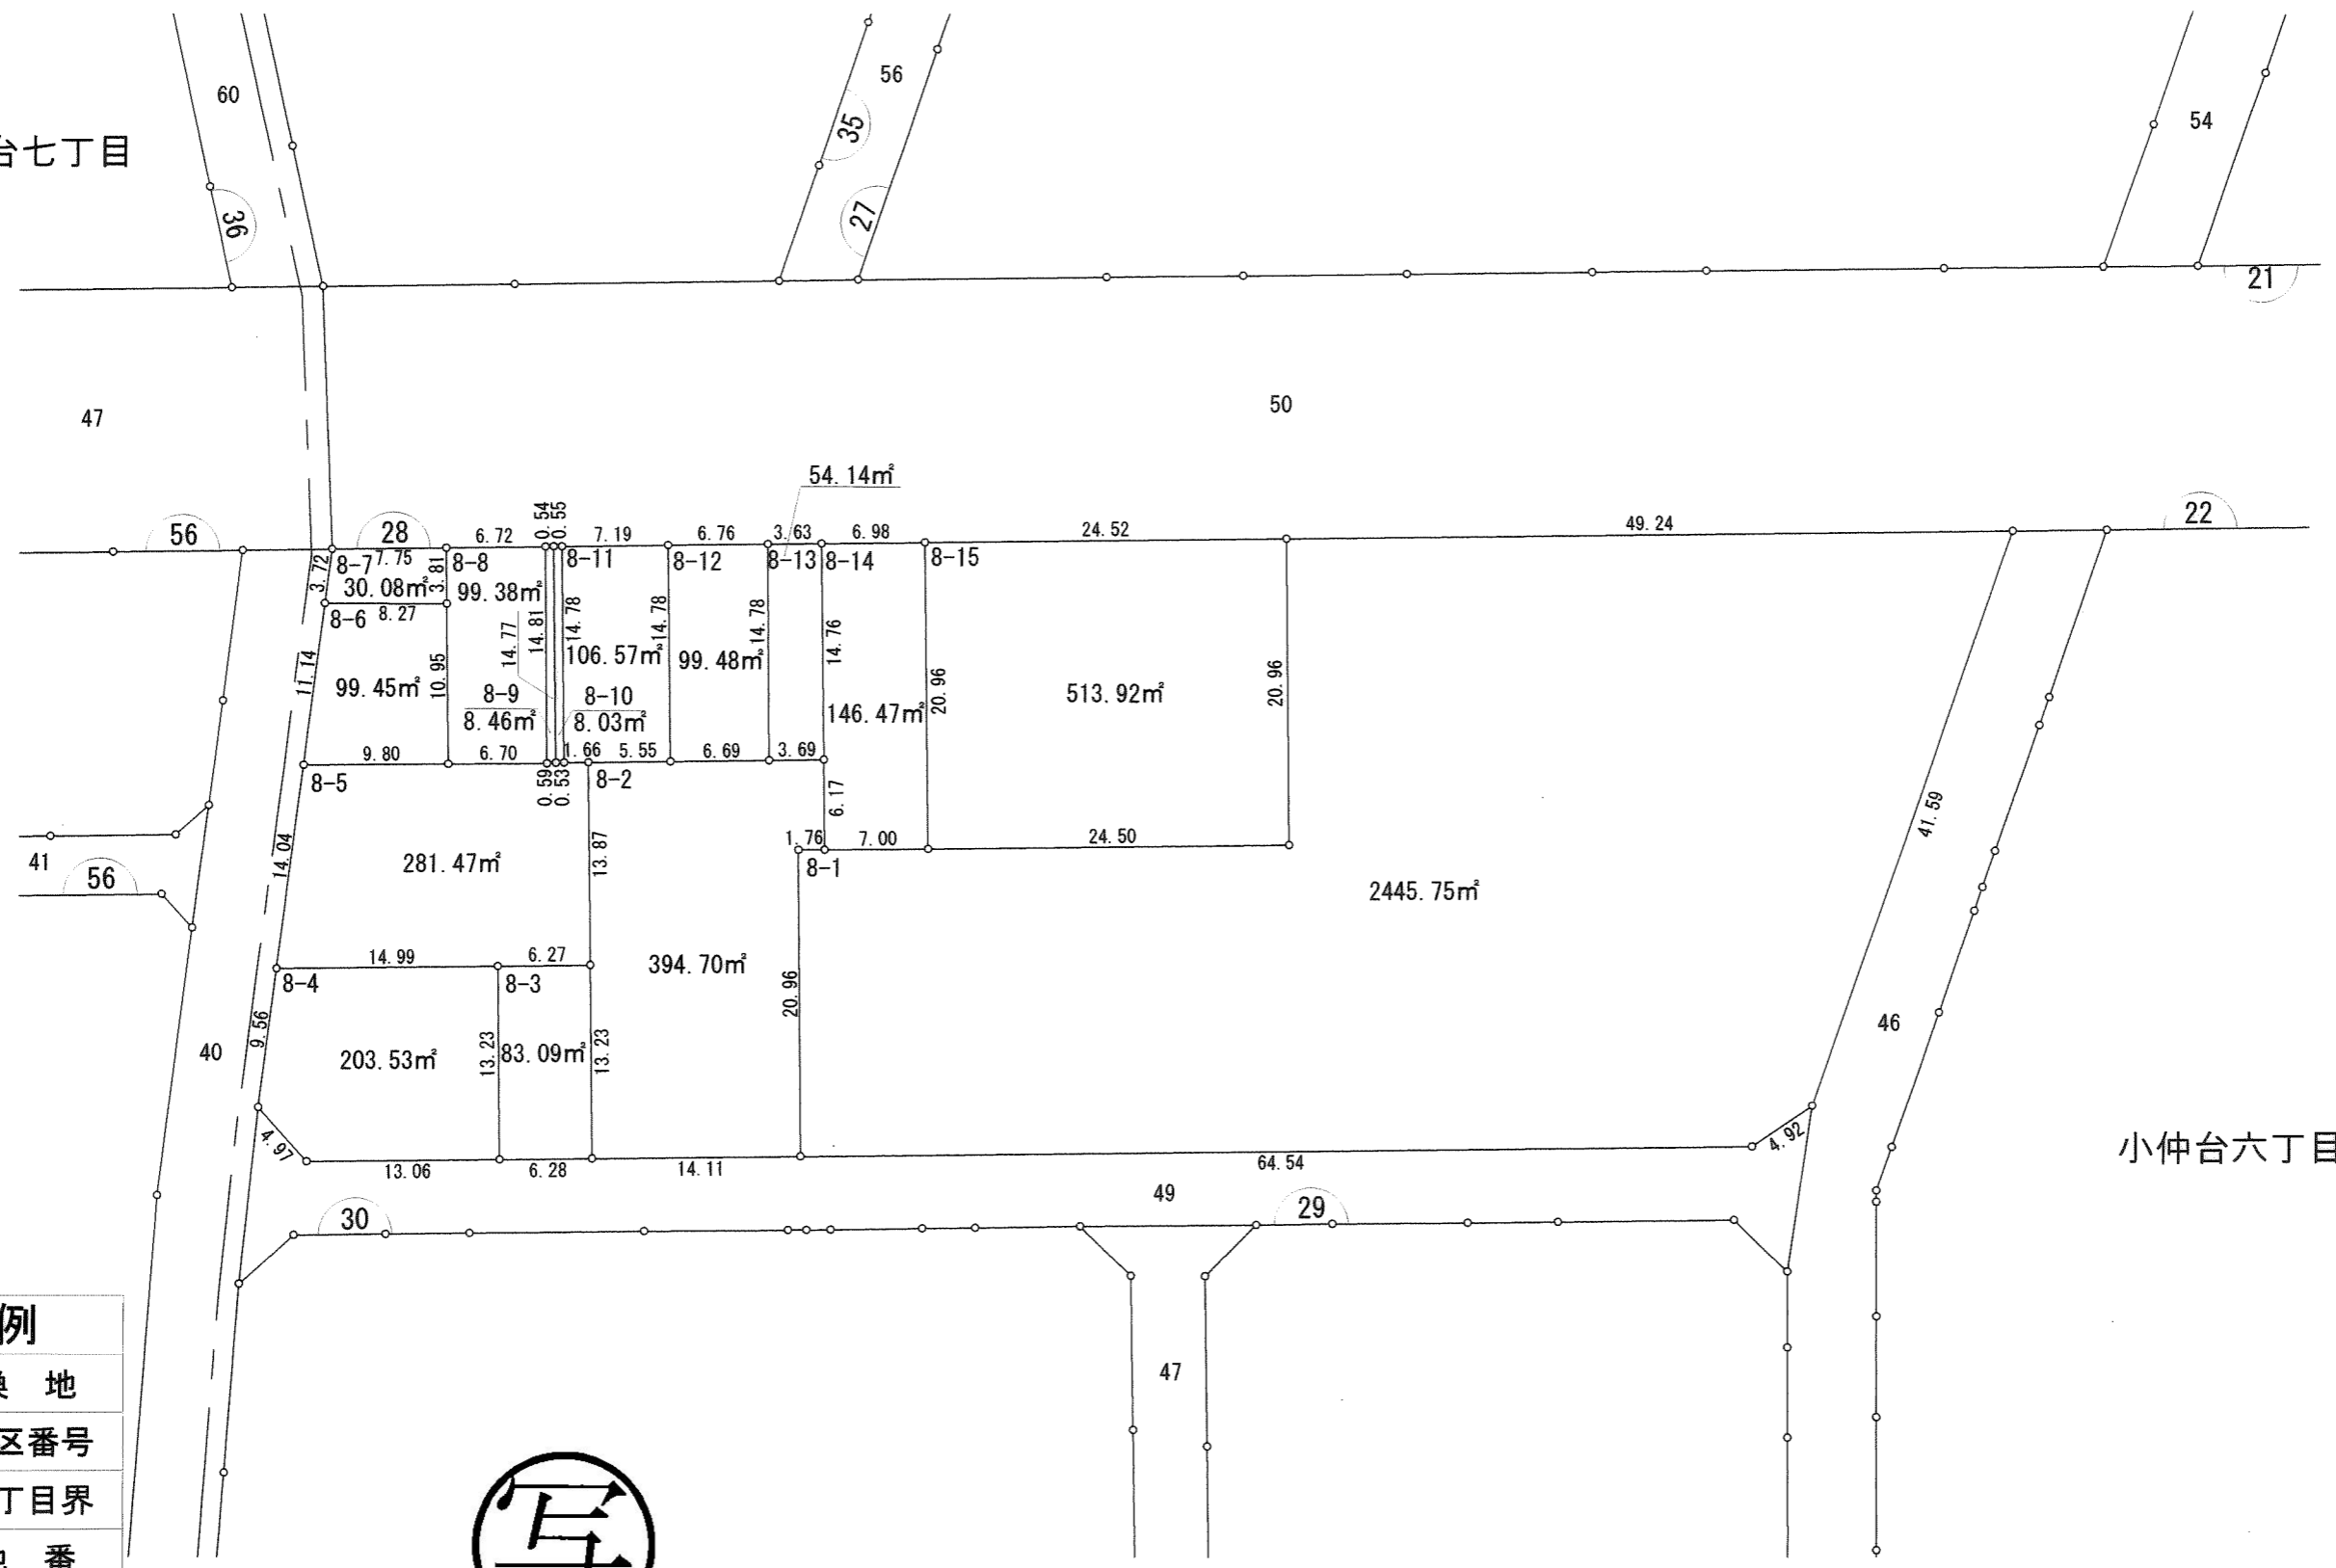




小仲台六丁目

凡例	
	換地
	街区番号
	町丁目界
4-5	地番
19.22	辺長(m)

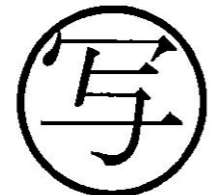

# 千葉都市計画小中台土地区画整理事業 換地図

町名 小仲台六丁目 街区番号 35 縮尺 1:500

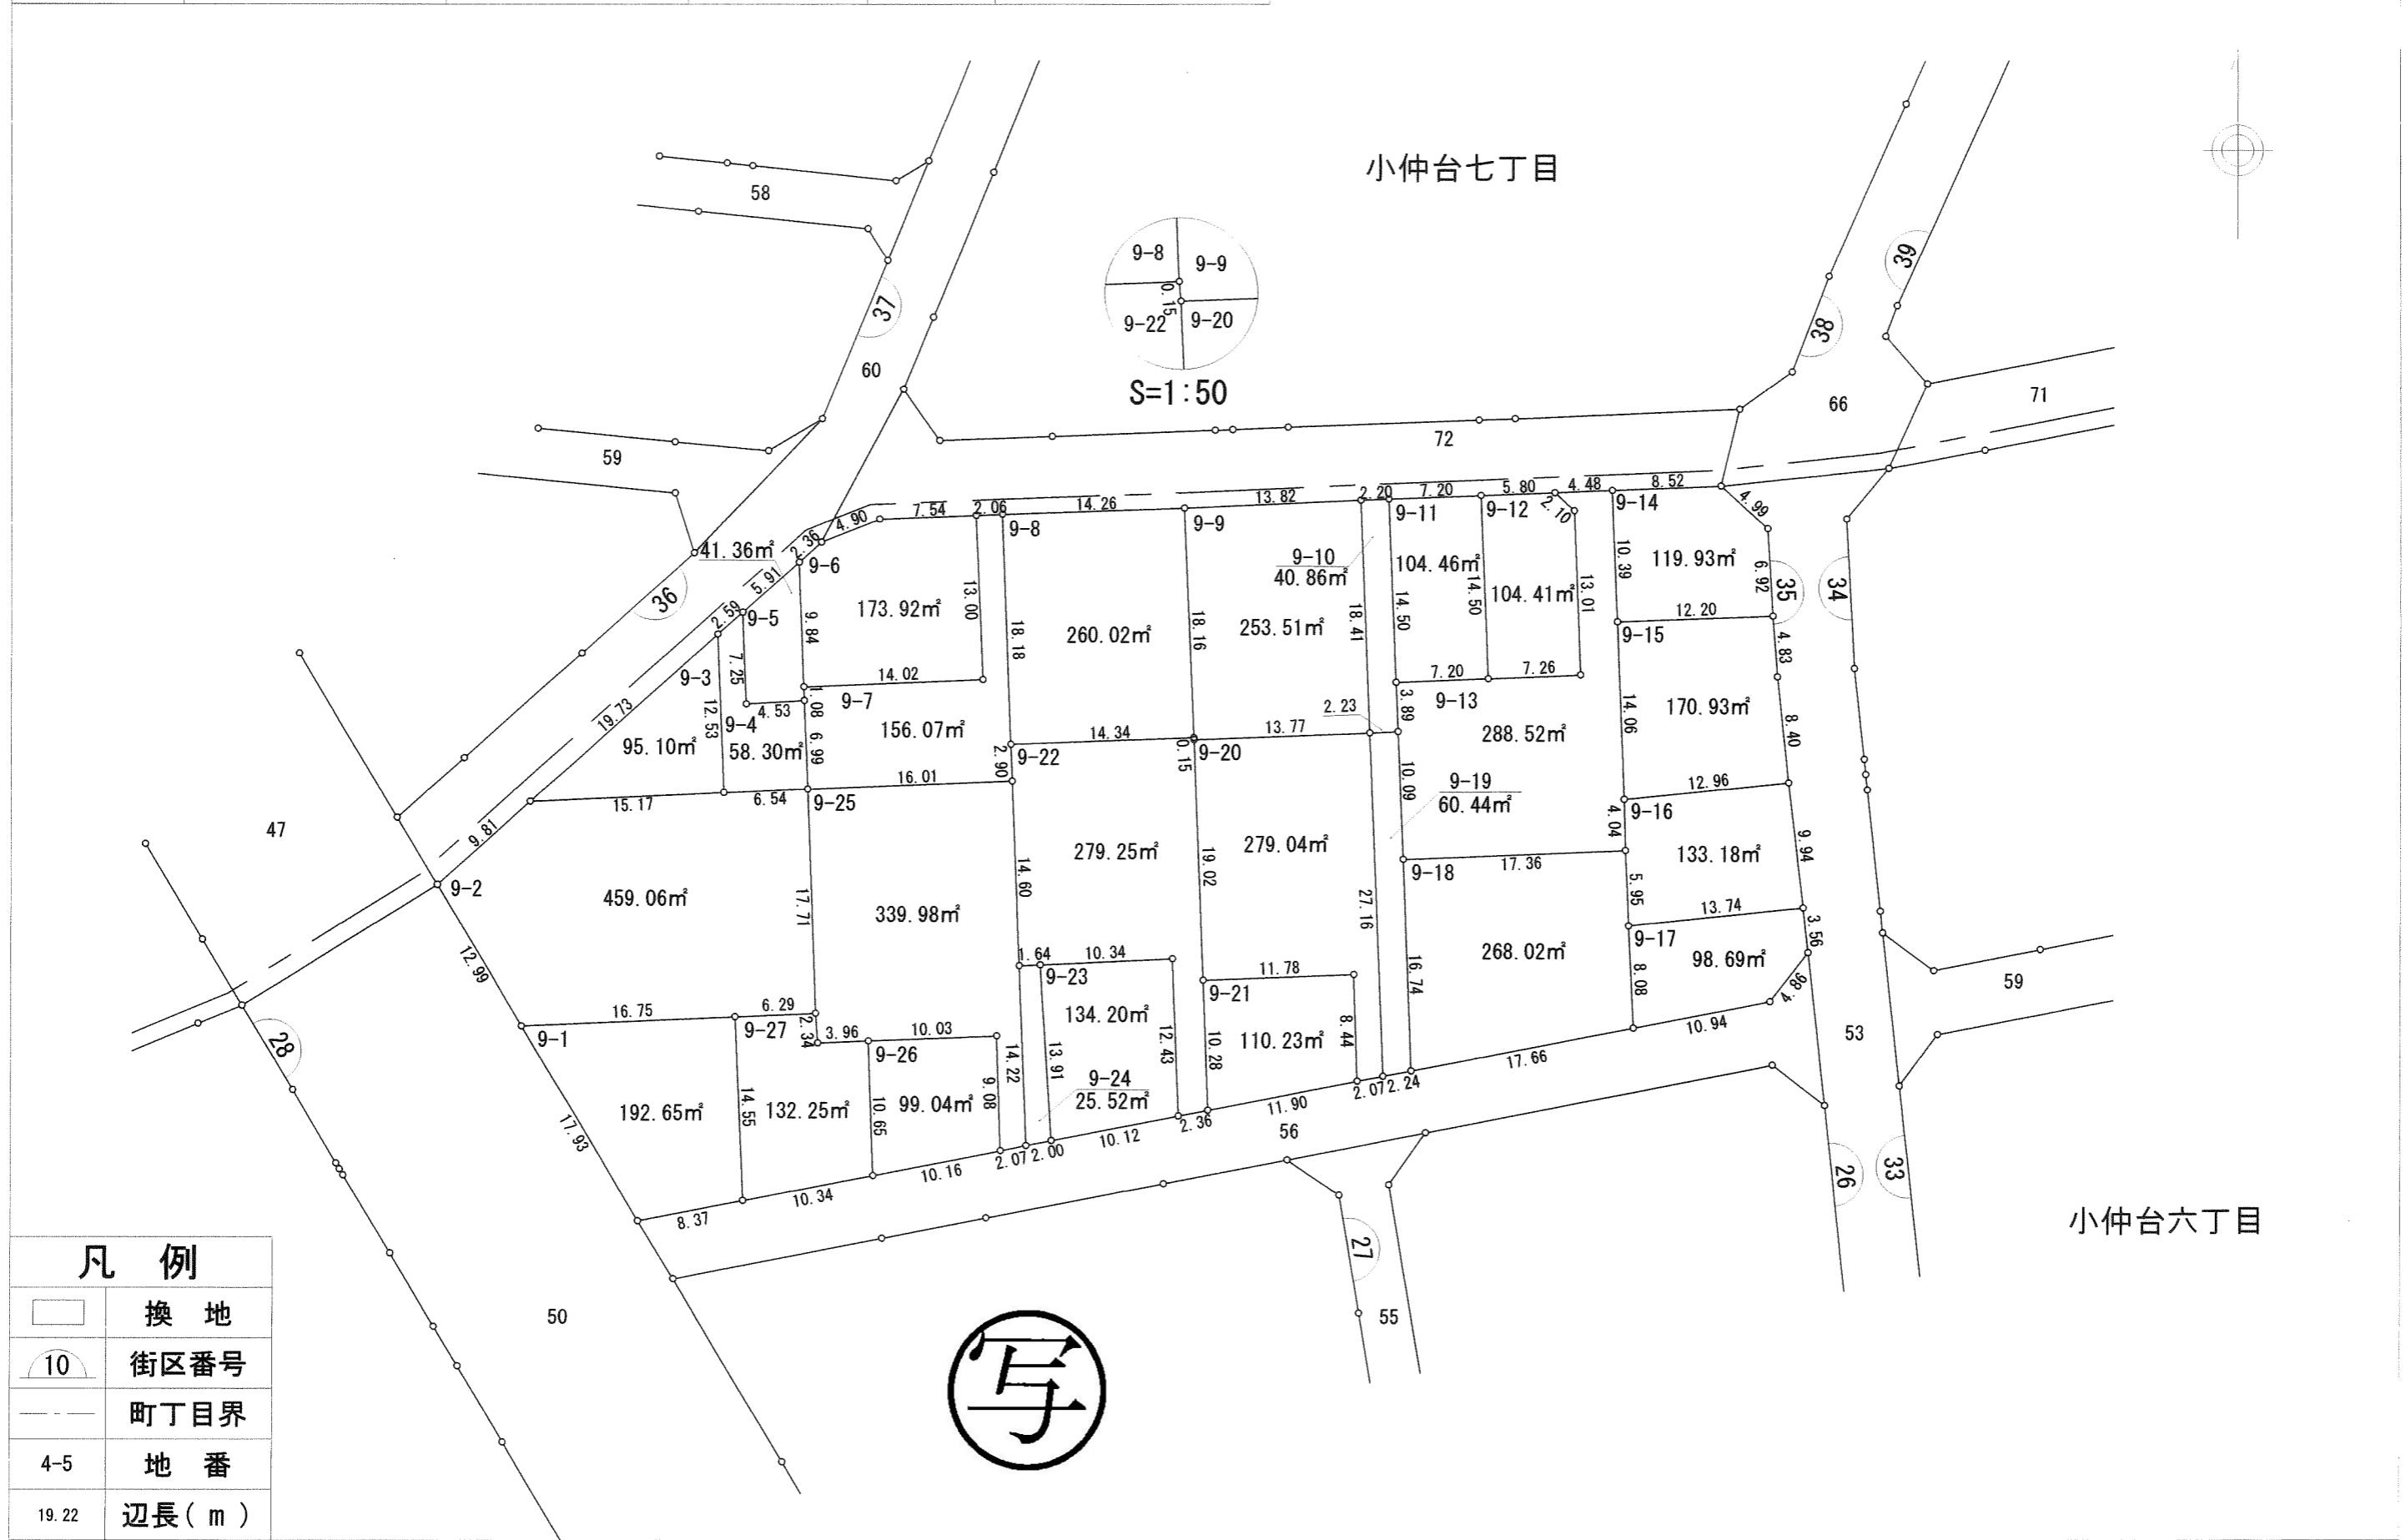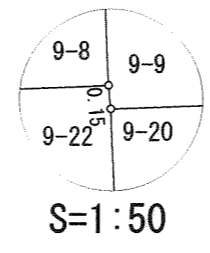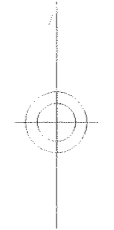

凡例	
	換地
	街区番号
	町丁目界
4-5	地番
19.22	辺長(m)

# 千葉都市計画小中台土地区画整理事業 換地図

町名 小仲台六丁目 街区番号 34 縮尺 1:500




向原公園

小仲台六丁目

小仲台七丁目



凡例	
	換地
	街区番号
	町丁目界
4-5	地番
19.22	辺長(m)

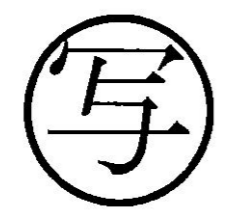



# 千葉都市計画小中台土地区画整理事業 換地図


町名 小仲台六丁目 街区番号 33 縮尺 1:500

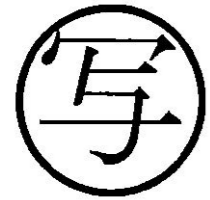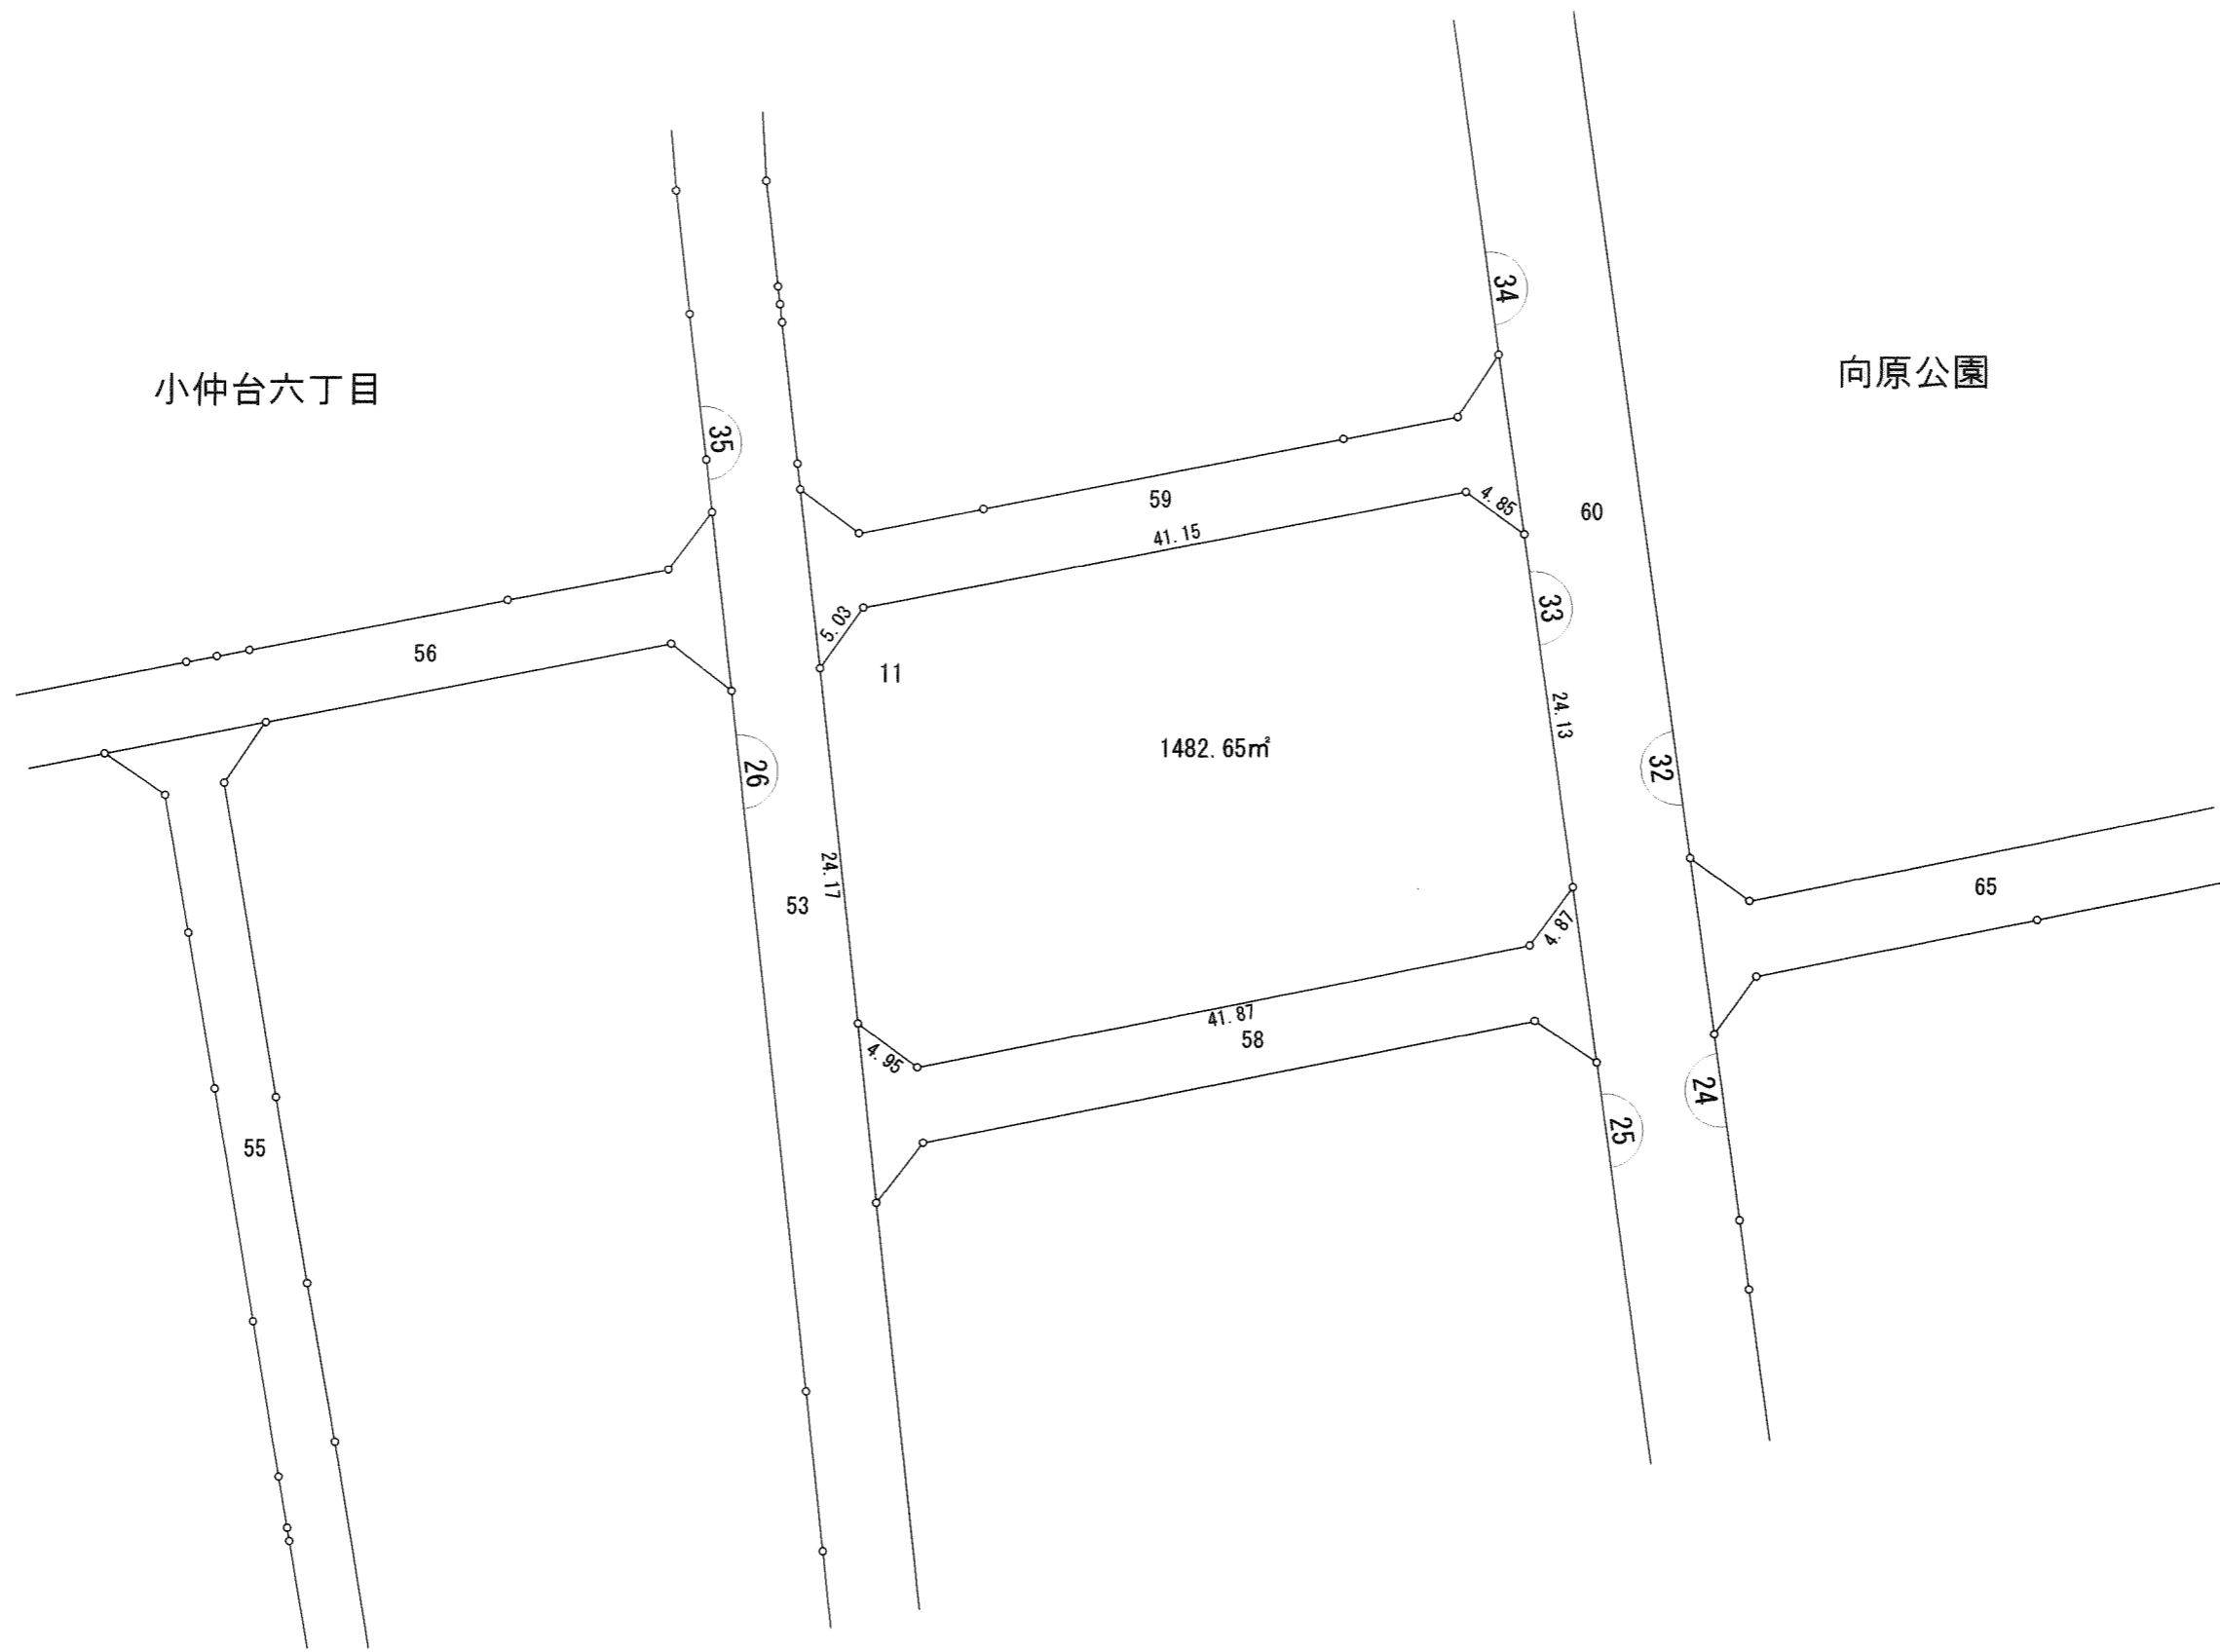

凡例	
	換地
	街区番号
	町丁目界
4-5	地番
19.22	辺長(m)

# 千葉都市計画小中台土地区画整理事業 換地図


町名 小仲台六丁目 街区番号 25 縮尺 1:500

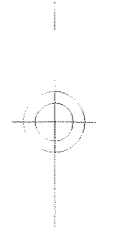


小仲台六丁目

向原公園

2135.85㎡

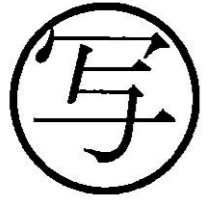


凡例	
	換地
	街区番号
	町丁目界
4-5	地番
19.22	辺長(m)

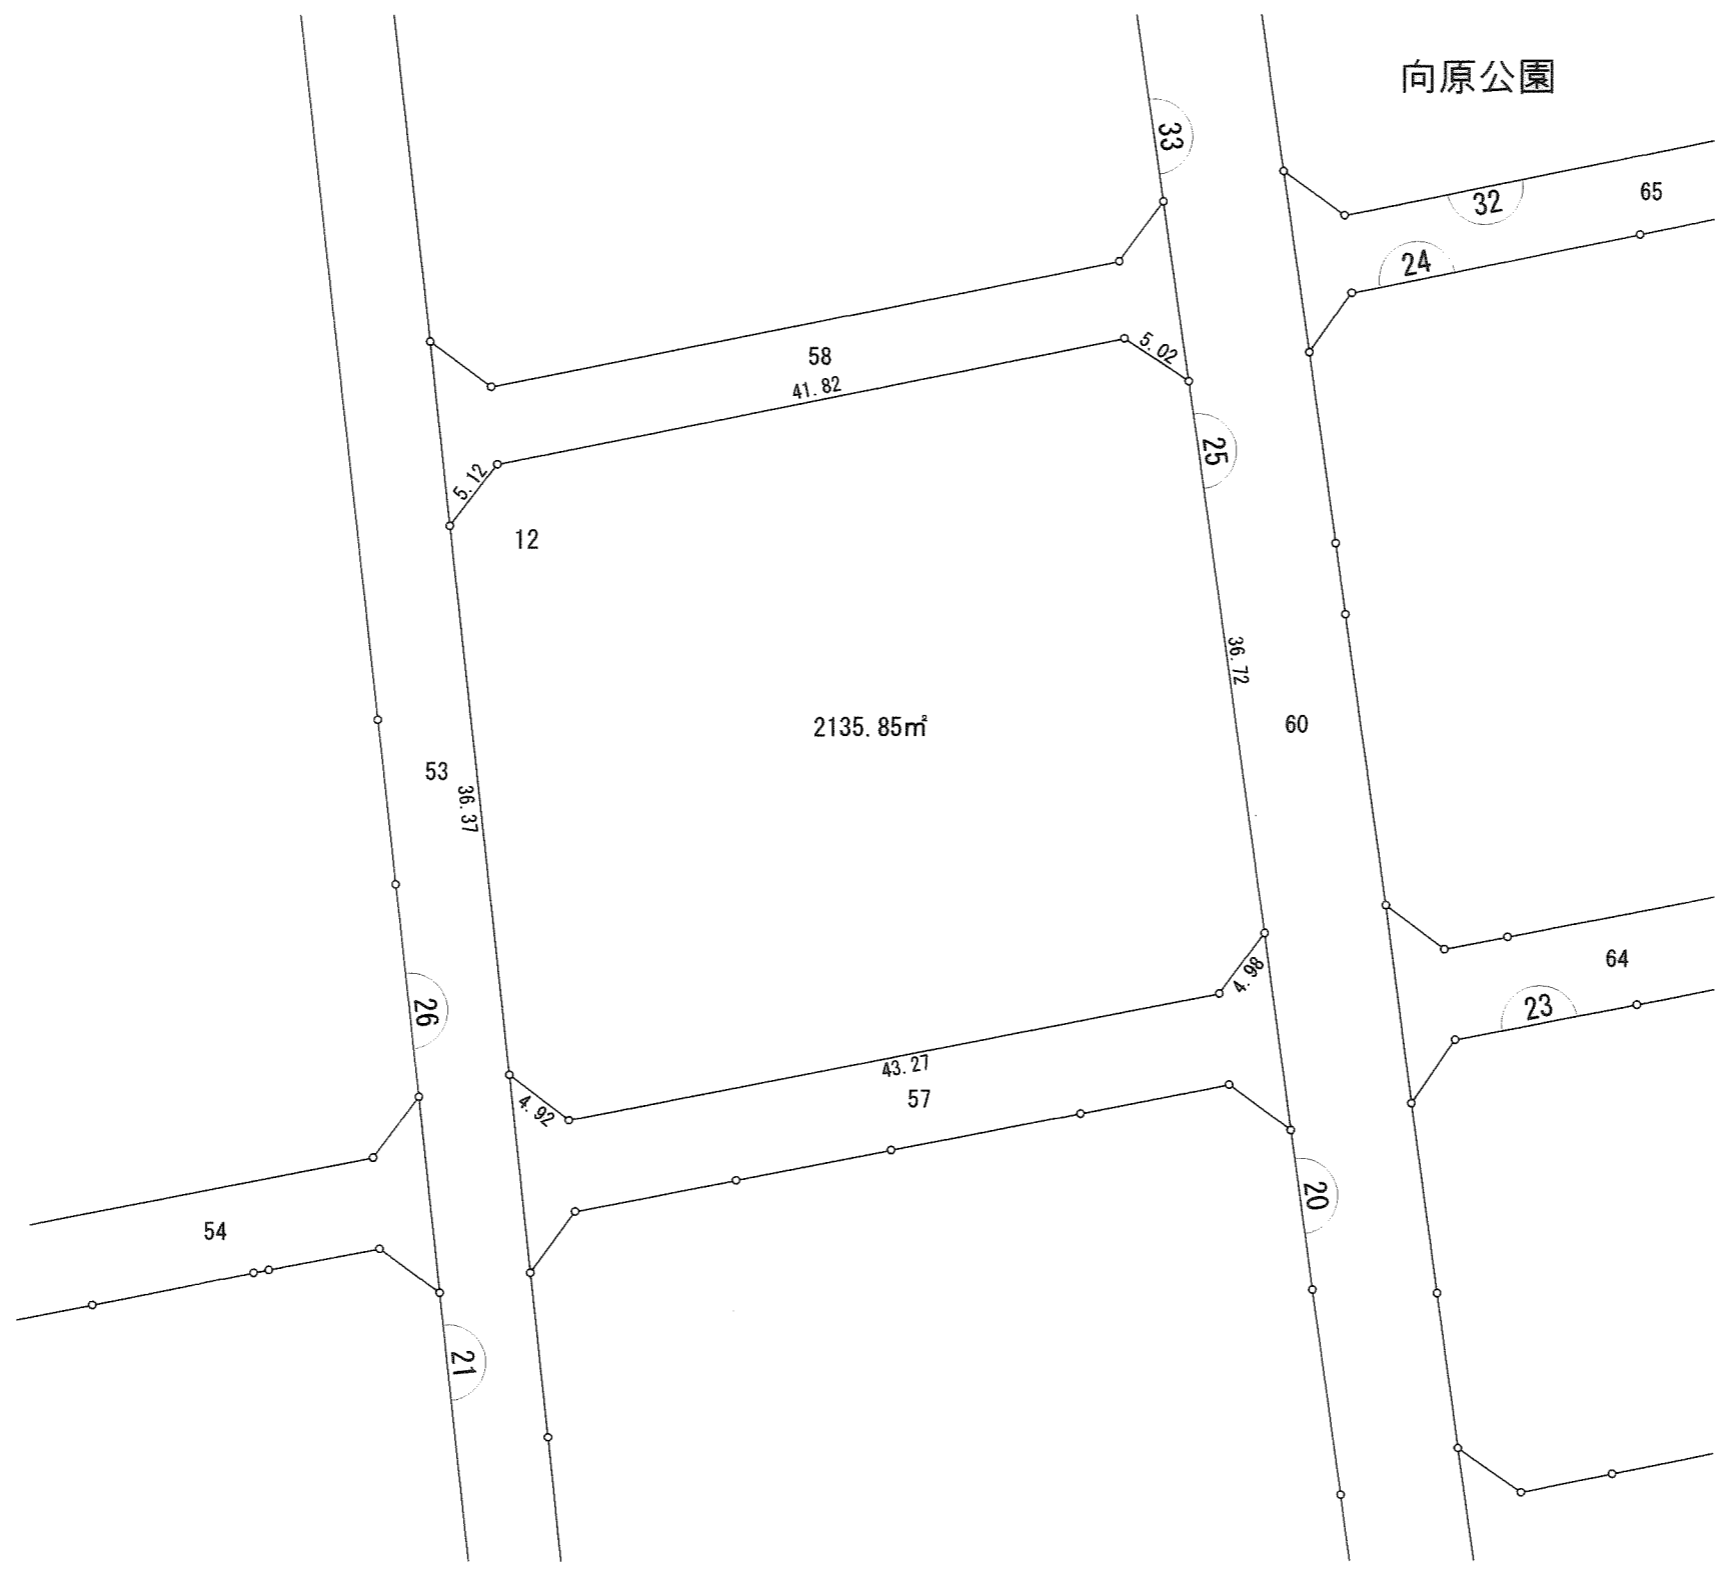


# 千葉都市計画小中台土地区画整理事業 換地図

町名 小仲台六丁目 街区番号 26 縮尺 1:500

小仲台六丁目

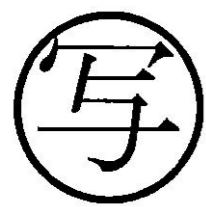


凡例	
	換地
	街区番号
	町丁目界
4-5	地番
19.22	辺長(m)

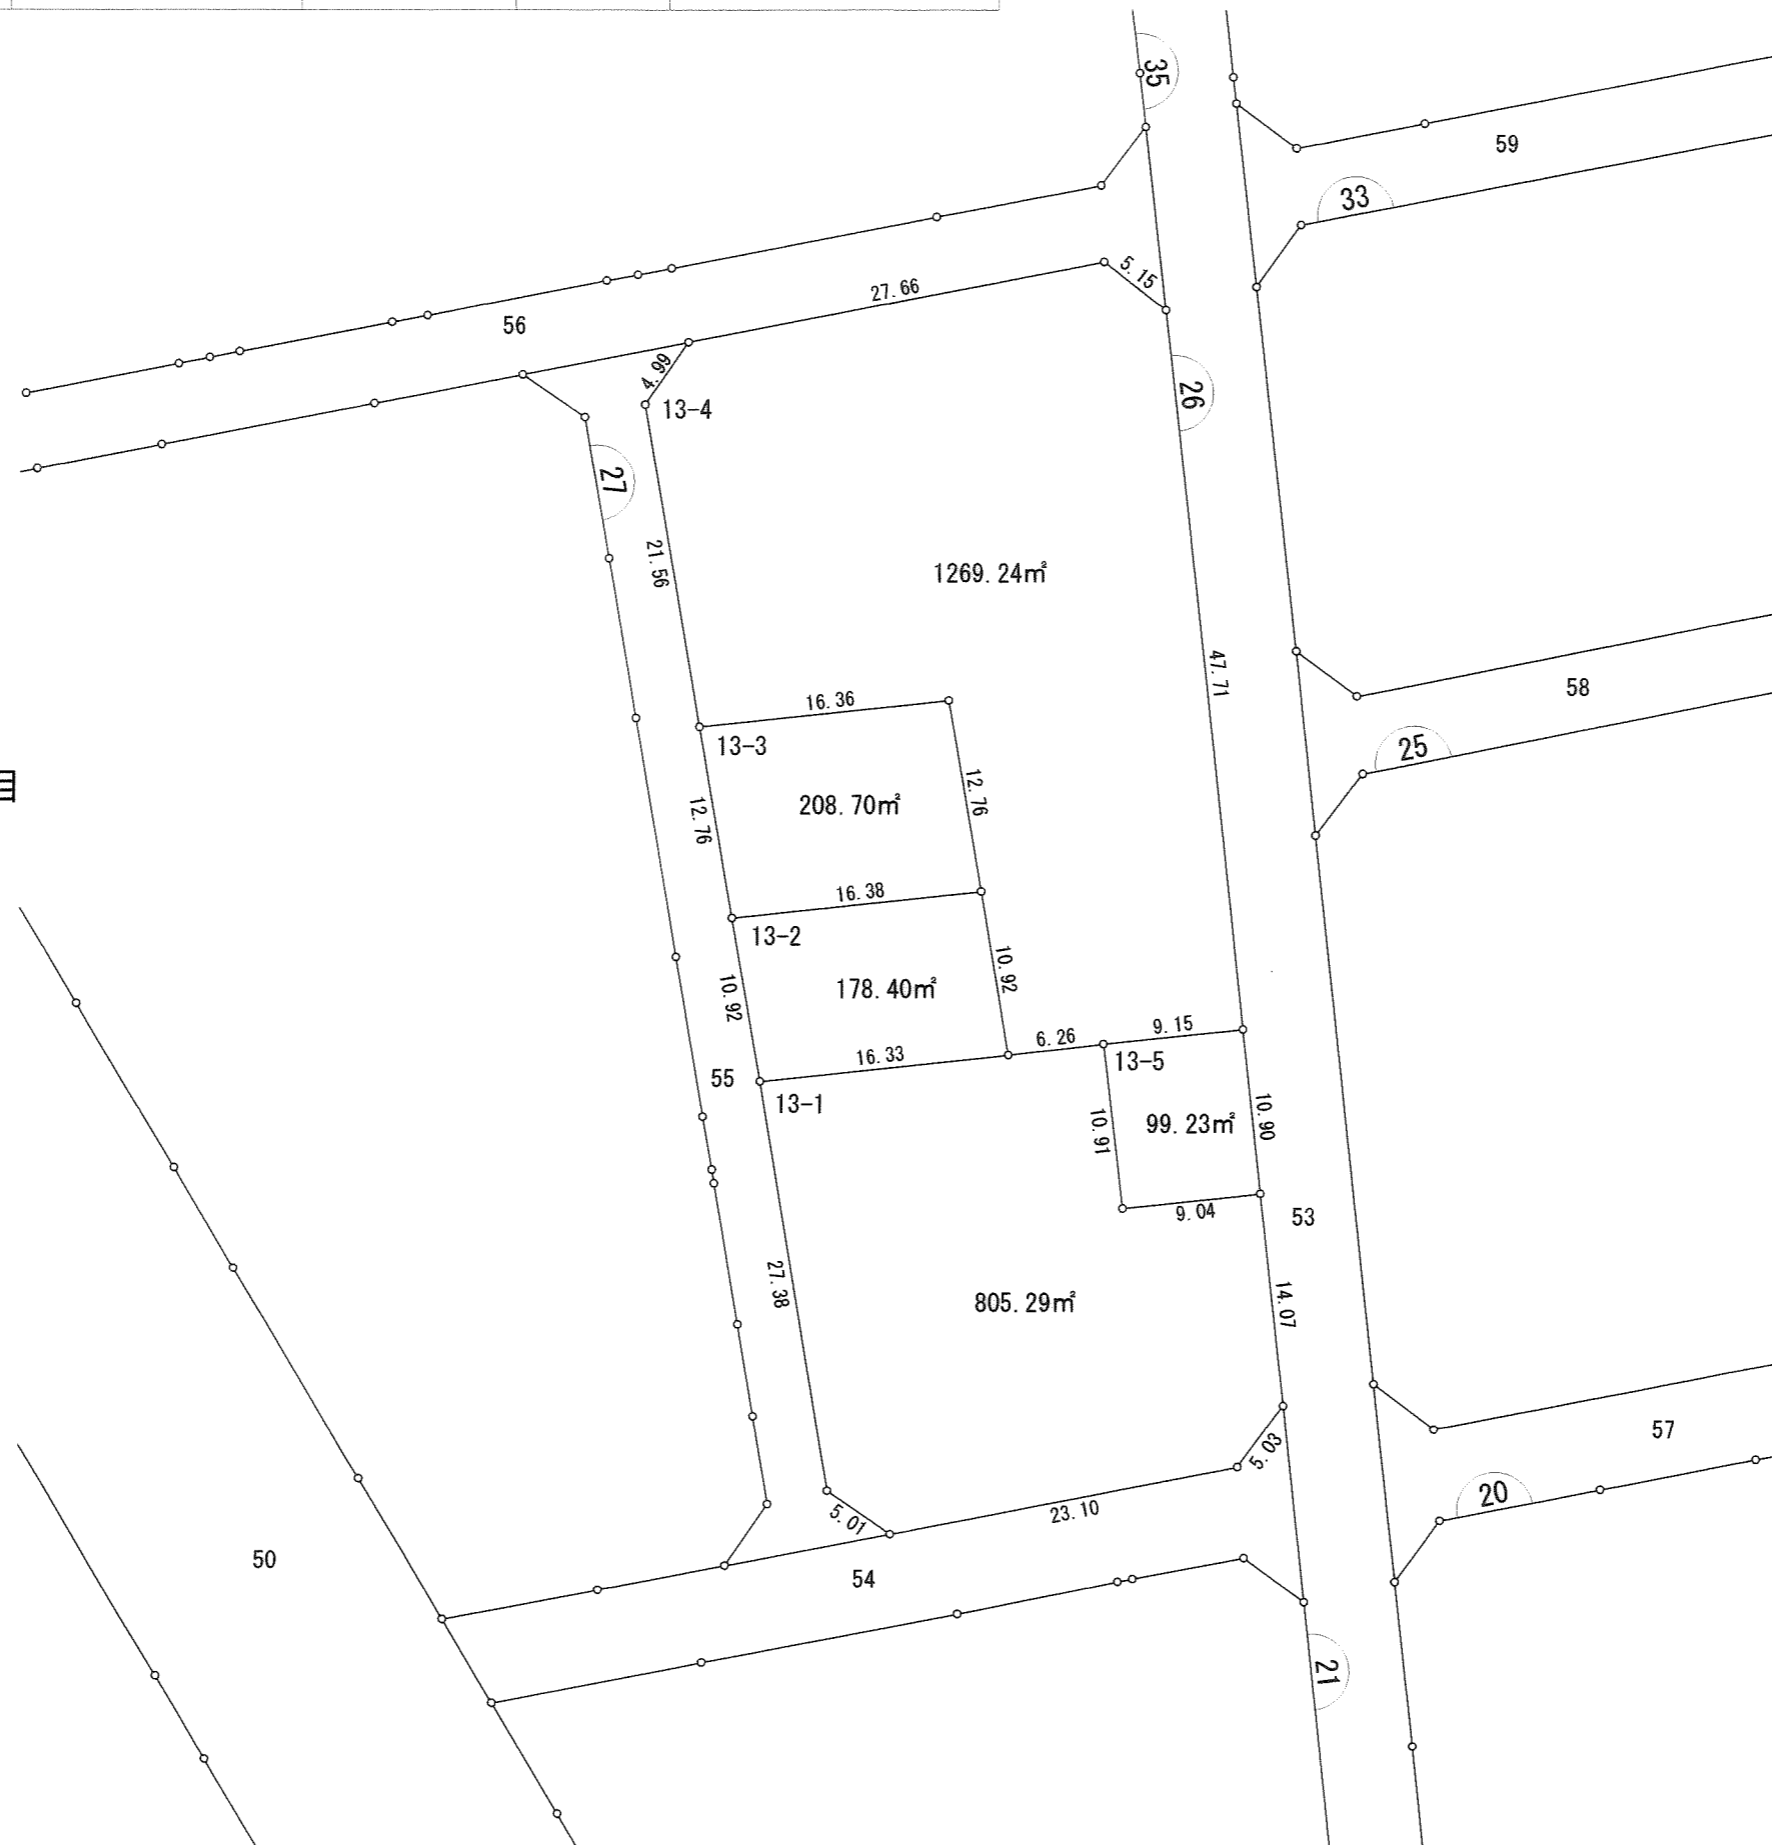

# 千葉都市計画小中台土地区画整理事業 換地図

町名 小仲台六丁目 街区番号 27 縮尺 1:500

小仲台六丁目

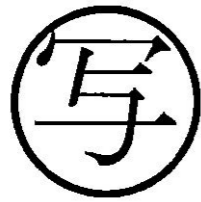


凡例	
	換地
	街区番号
	町丁目界
4-5	地番
19.22	辺長(m)





# 千葉都市計画小中台土地区画整理事業 換地図

町名 小仲台六丁目 街区番号 21 縮尺 1:500

小仲台六丁目

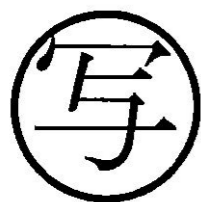


凡例	
	換地
	街区番号
	町丁目界
4-5	地番
19.22	辺長(m)

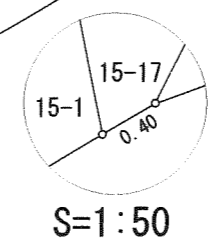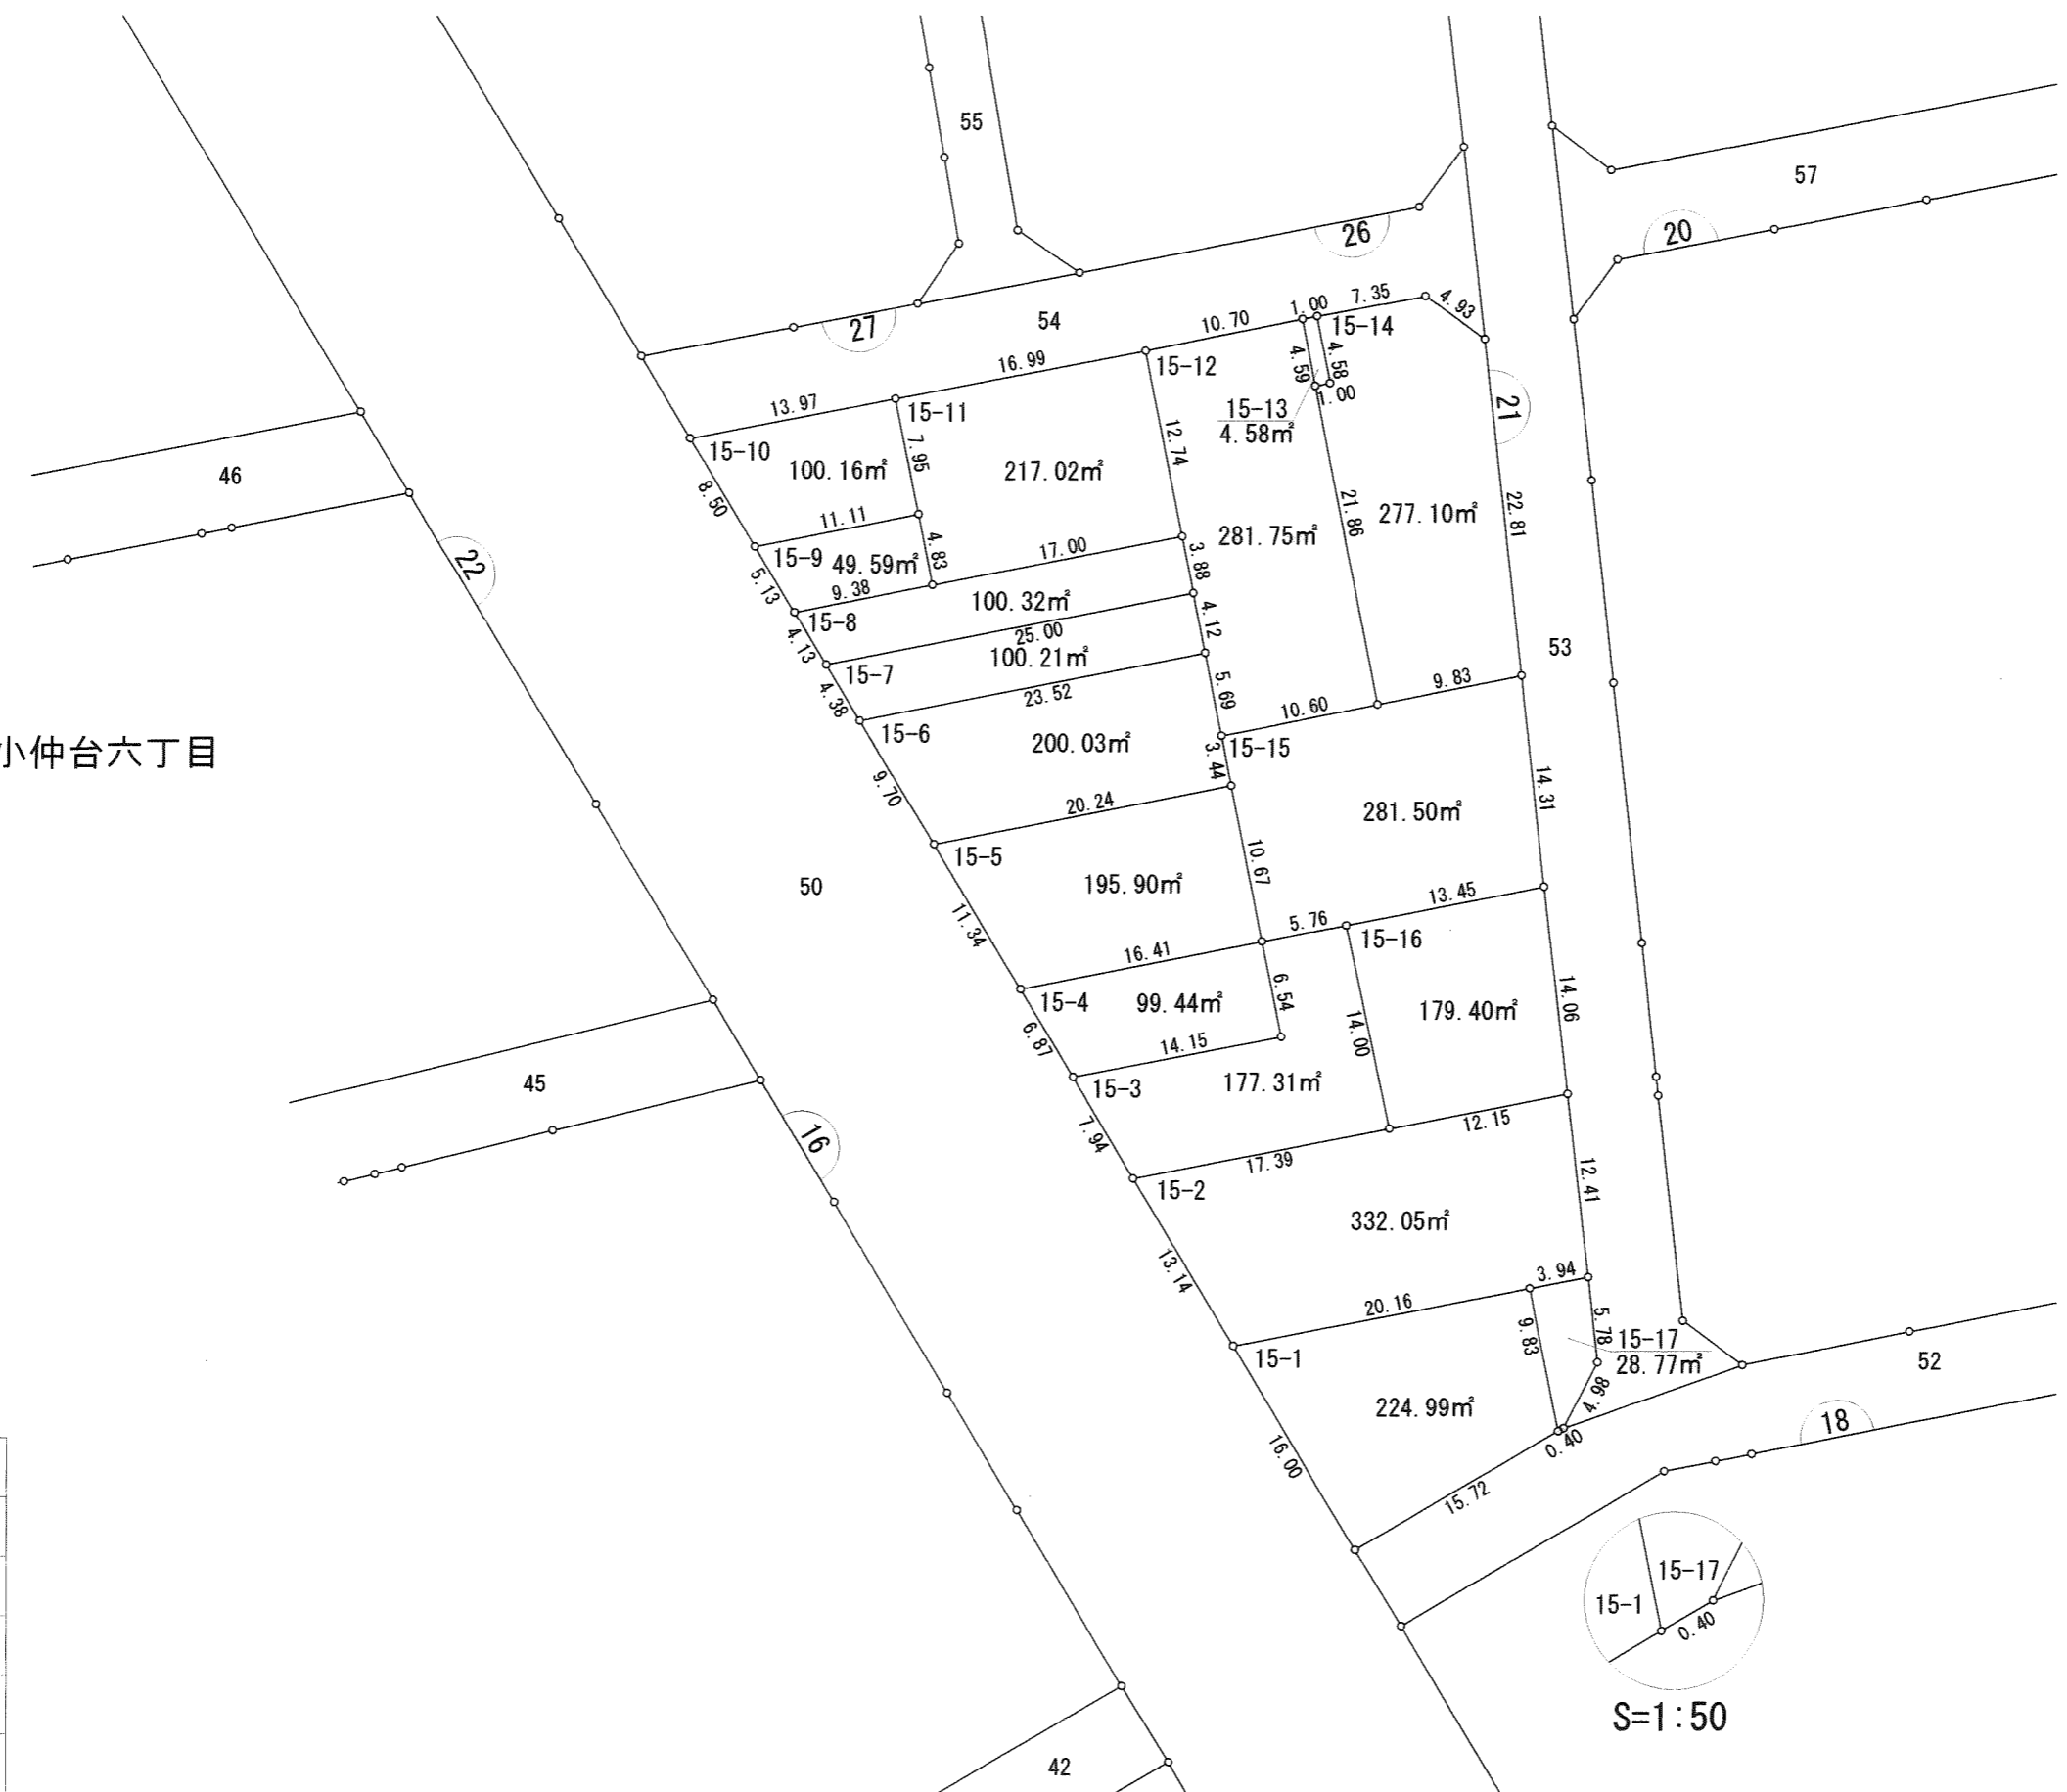

# 千葉都市計画小中台土地区画整理事業 換地図

町名 小仲台六丁目 街区番号 20 縮尺 1:500

小仲台六丁目

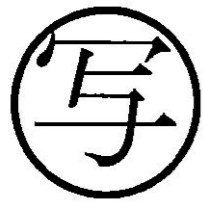

凡例	
	換地
	街区番号
	町丁目界
4-5	地番
19.22	辺長(m)




千葉市


# 千葉都市計画小中台土地区画整理事業 換地図

町名 小仲台六丁目 街区番号 18 縮尺 1:500

小仲台六丁目

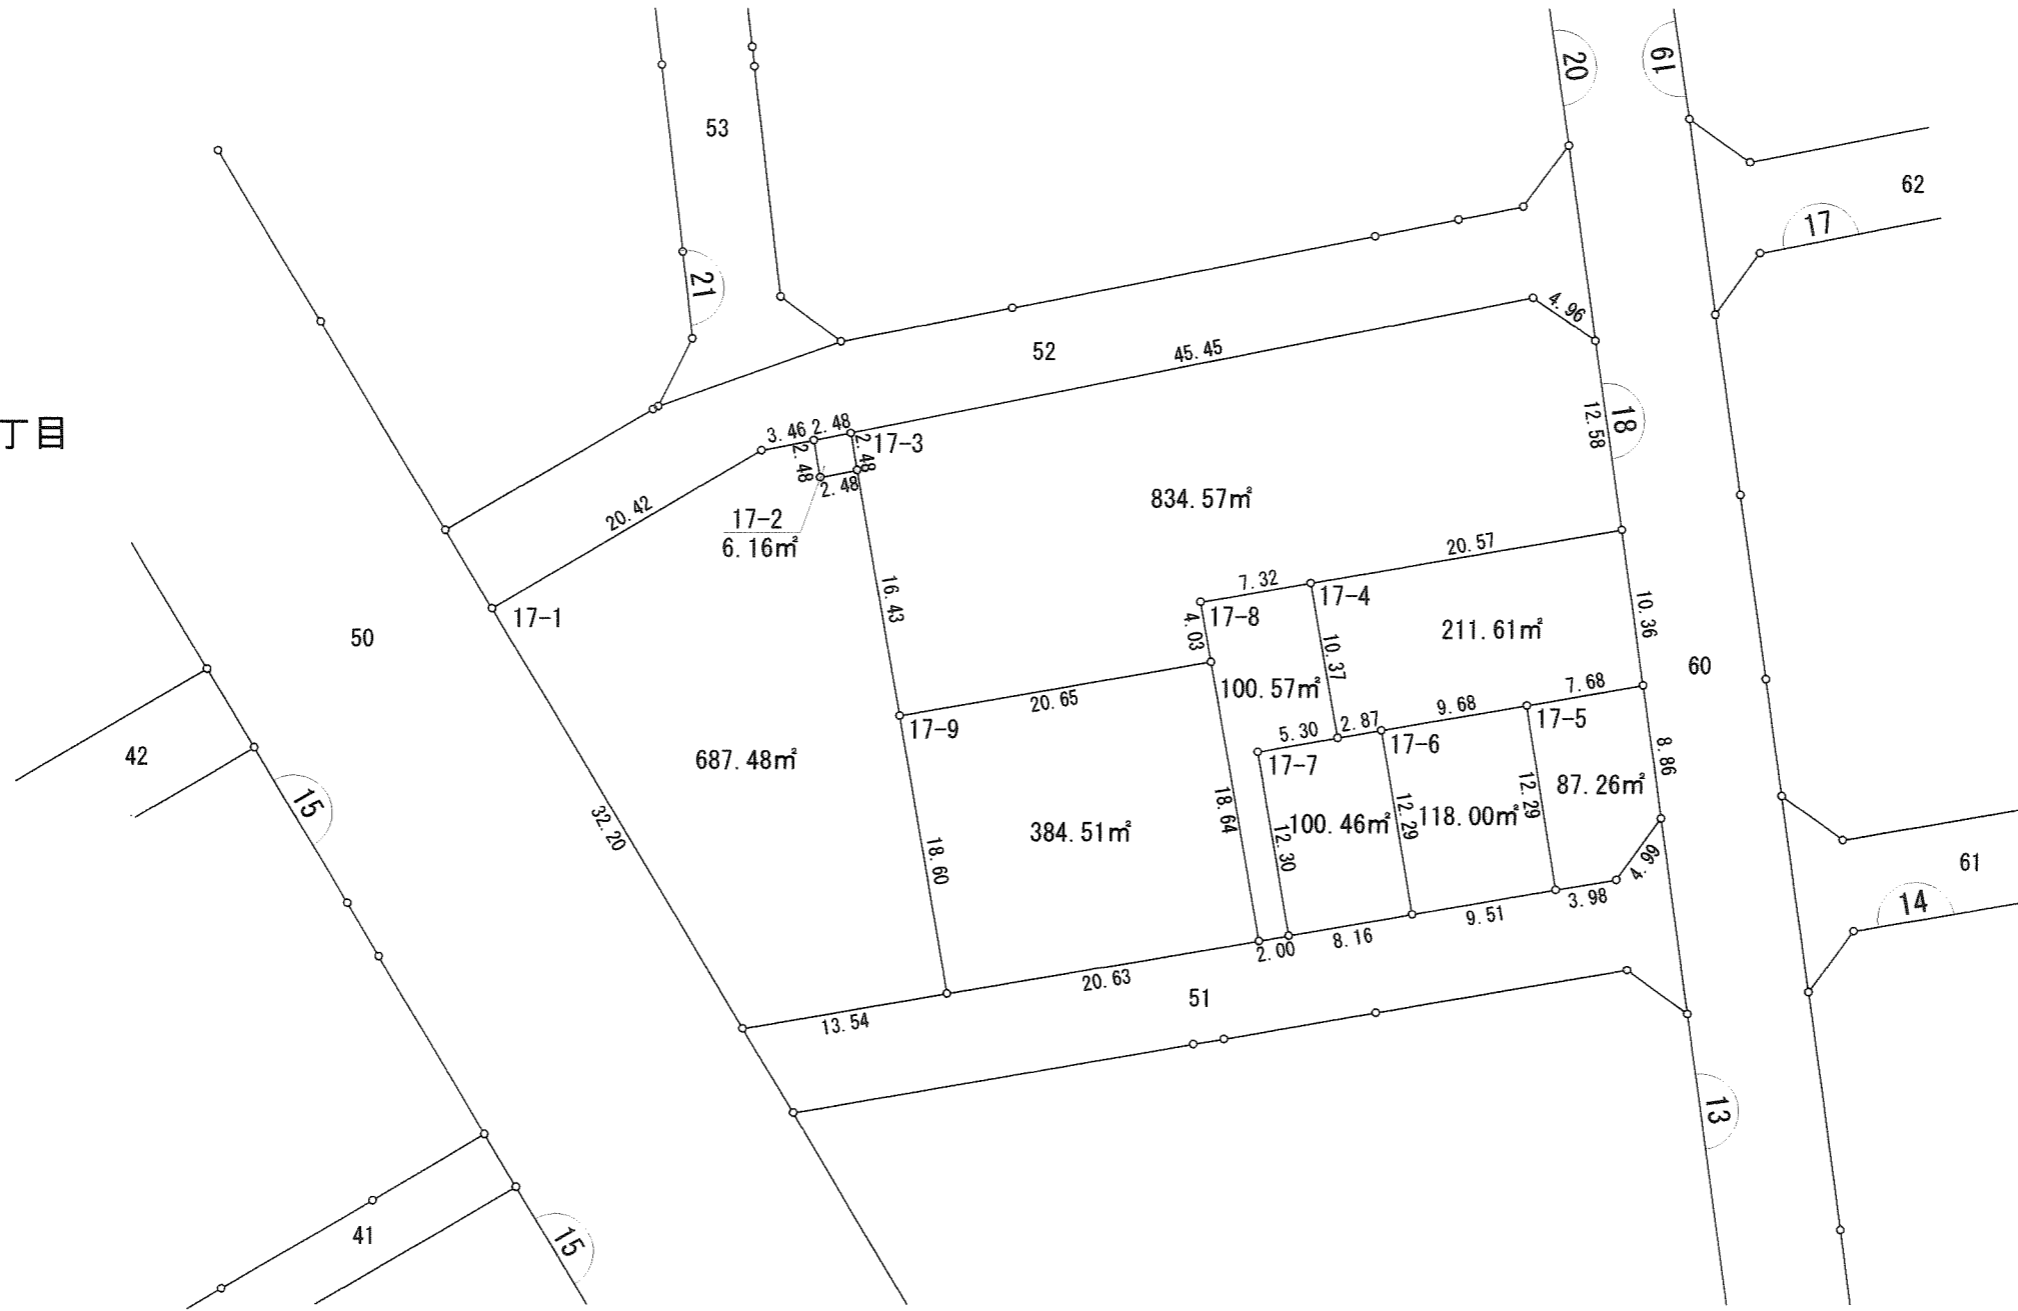

凡例	
	換地
	街区番号
	町丁目界
4-5	地番
19.22	辺長(m)

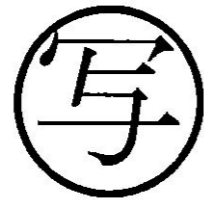


# 千葉都市計画小中台土地区画整理事業 換地図

町名 小仲台六丁目 街区番号 13 縮尺 1:500



小仲台六丁目

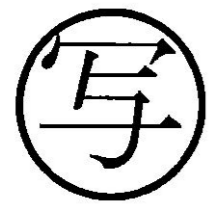

小仲台二丁目


千葉市

凡例	
	換地
	街区番号
	町丁目界
4-5	地番
19.22	辺長(m)





# 千葉都市計画小中台土地区画整理事業 換地図

町名 小仲台六丁目 街区番号 14 縮尺 1:500

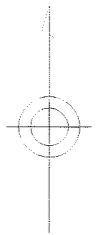

小仲台六丁目

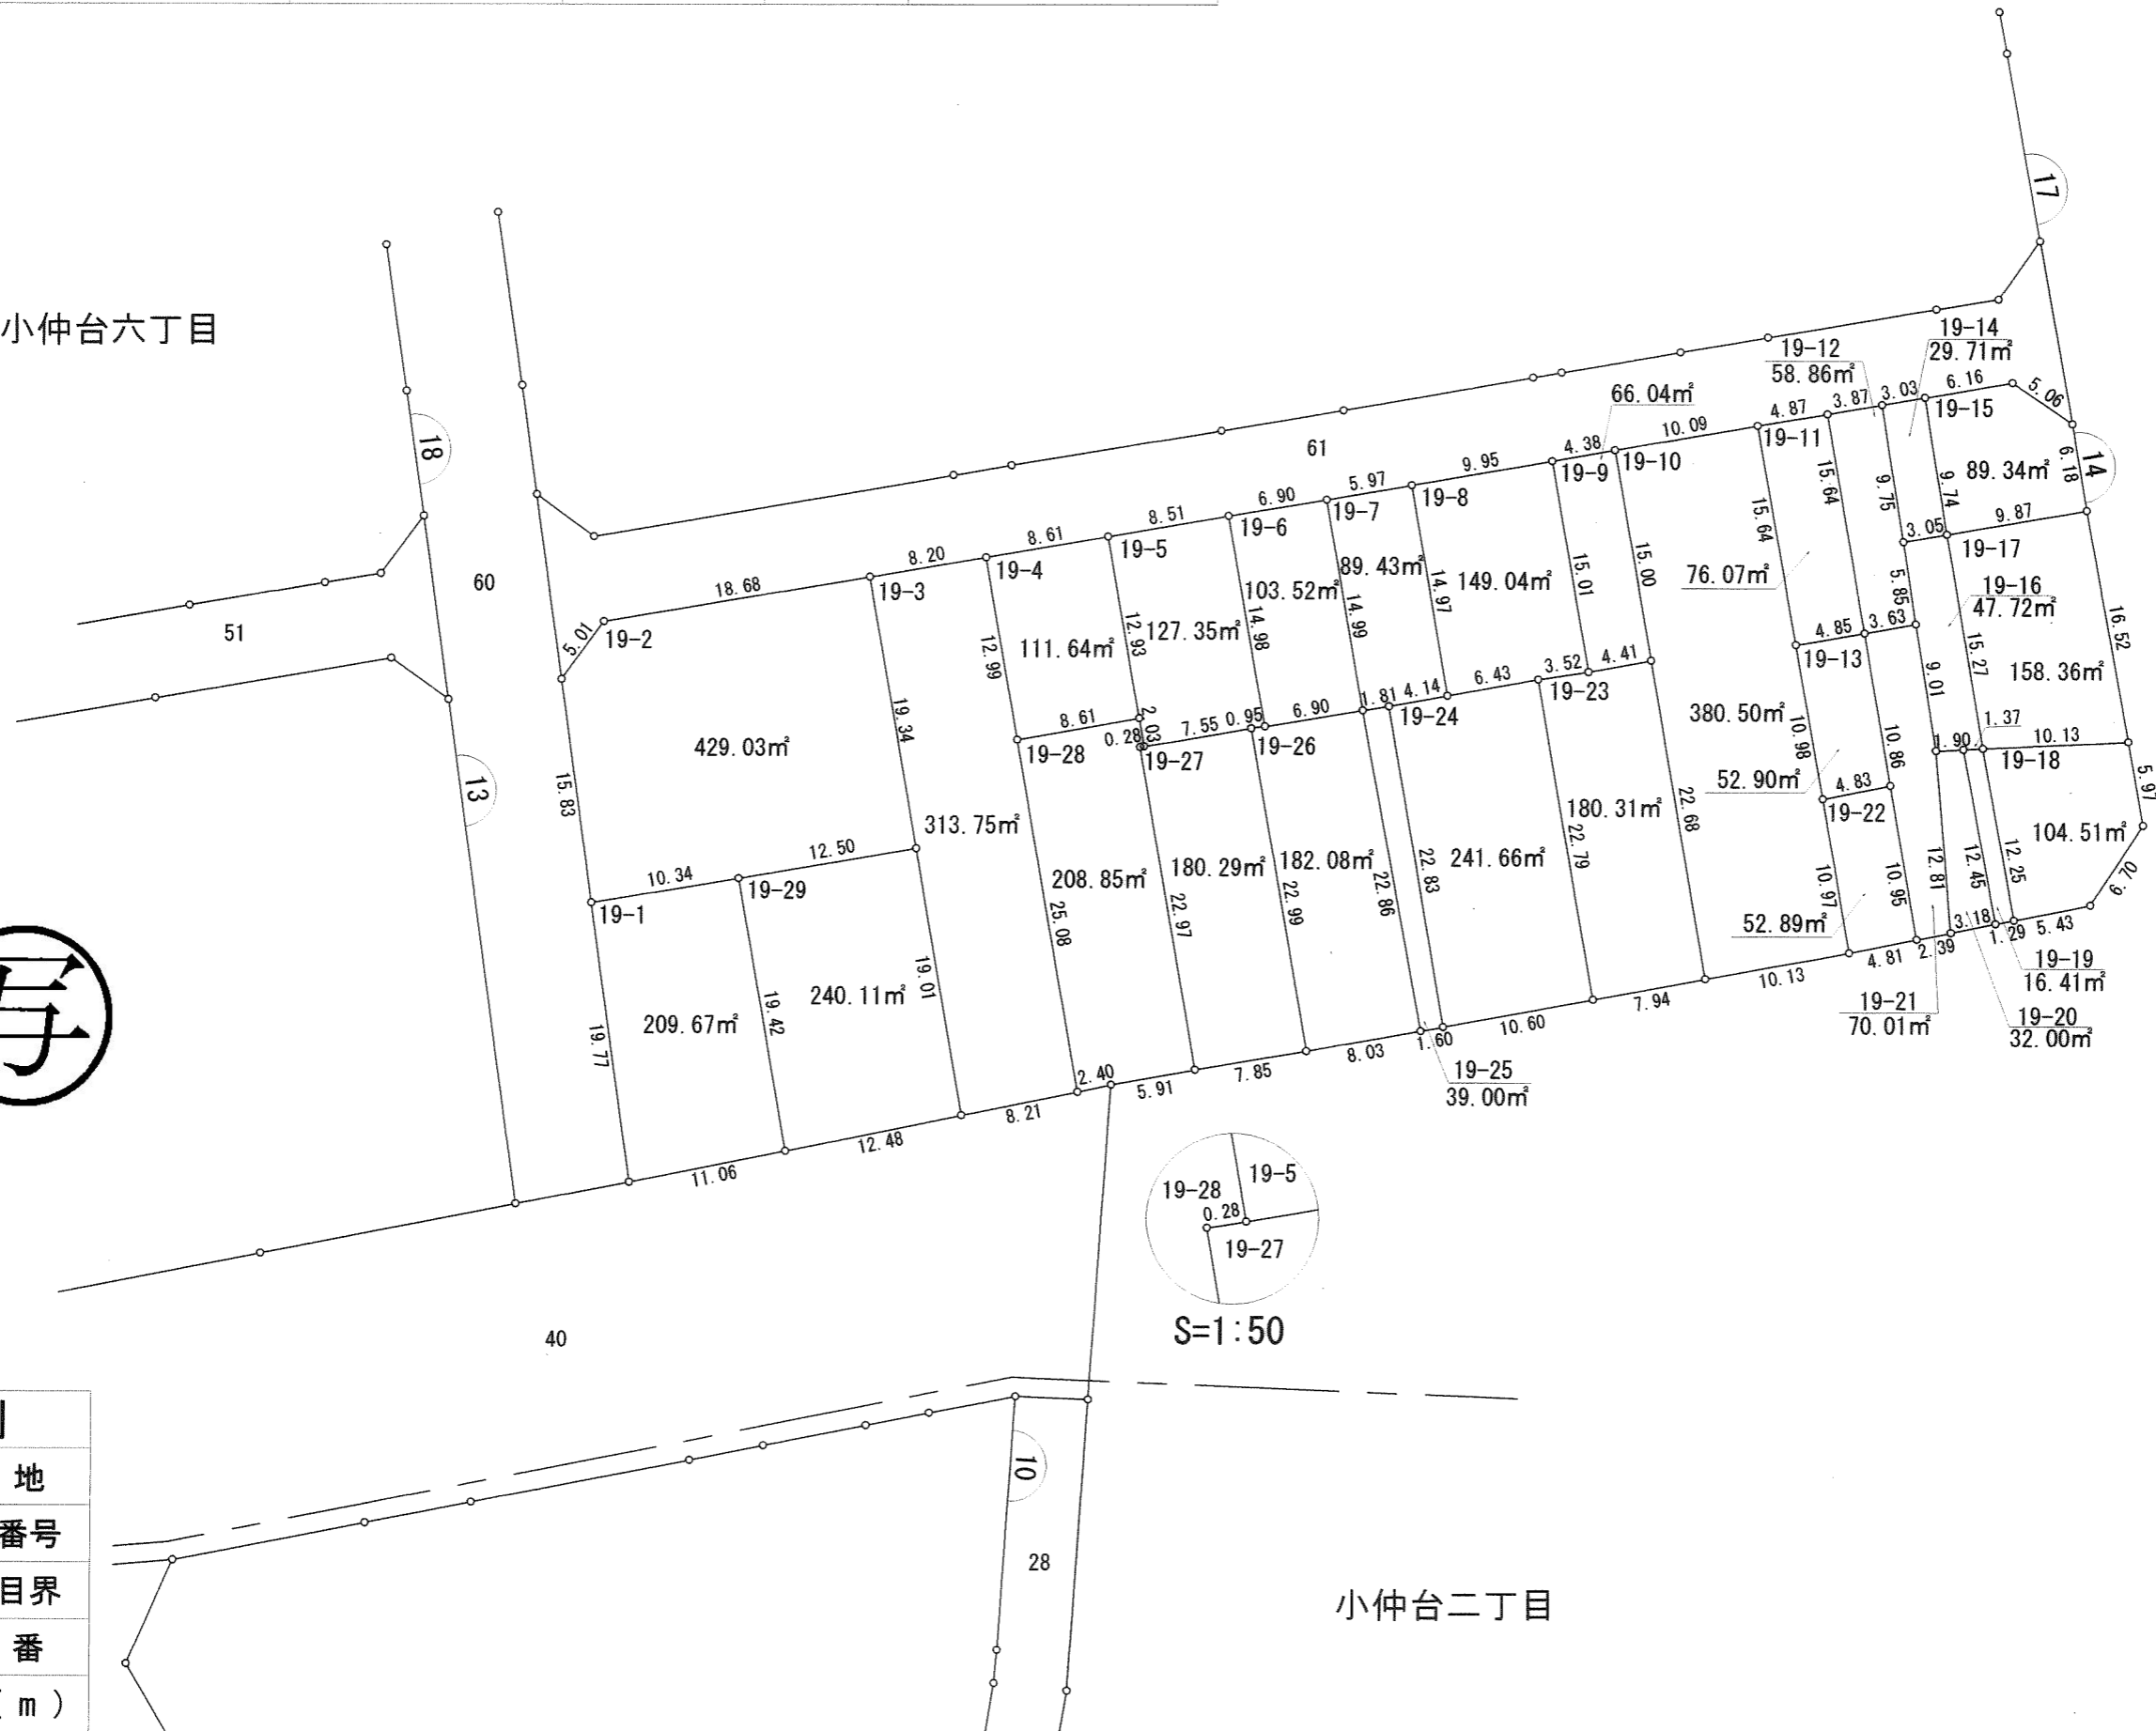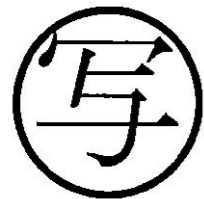




凡例	
	換地
	街区番号
	町丁目界
4-5	地番
19.22	辺長(m)

小仲台二丁目

# 千葉都市計画小中台土地区画整理事業 換地図

町名 小仲台六丁目 街区番号 17 縮尺 1:500

小仲台六丁目

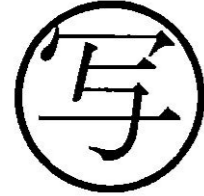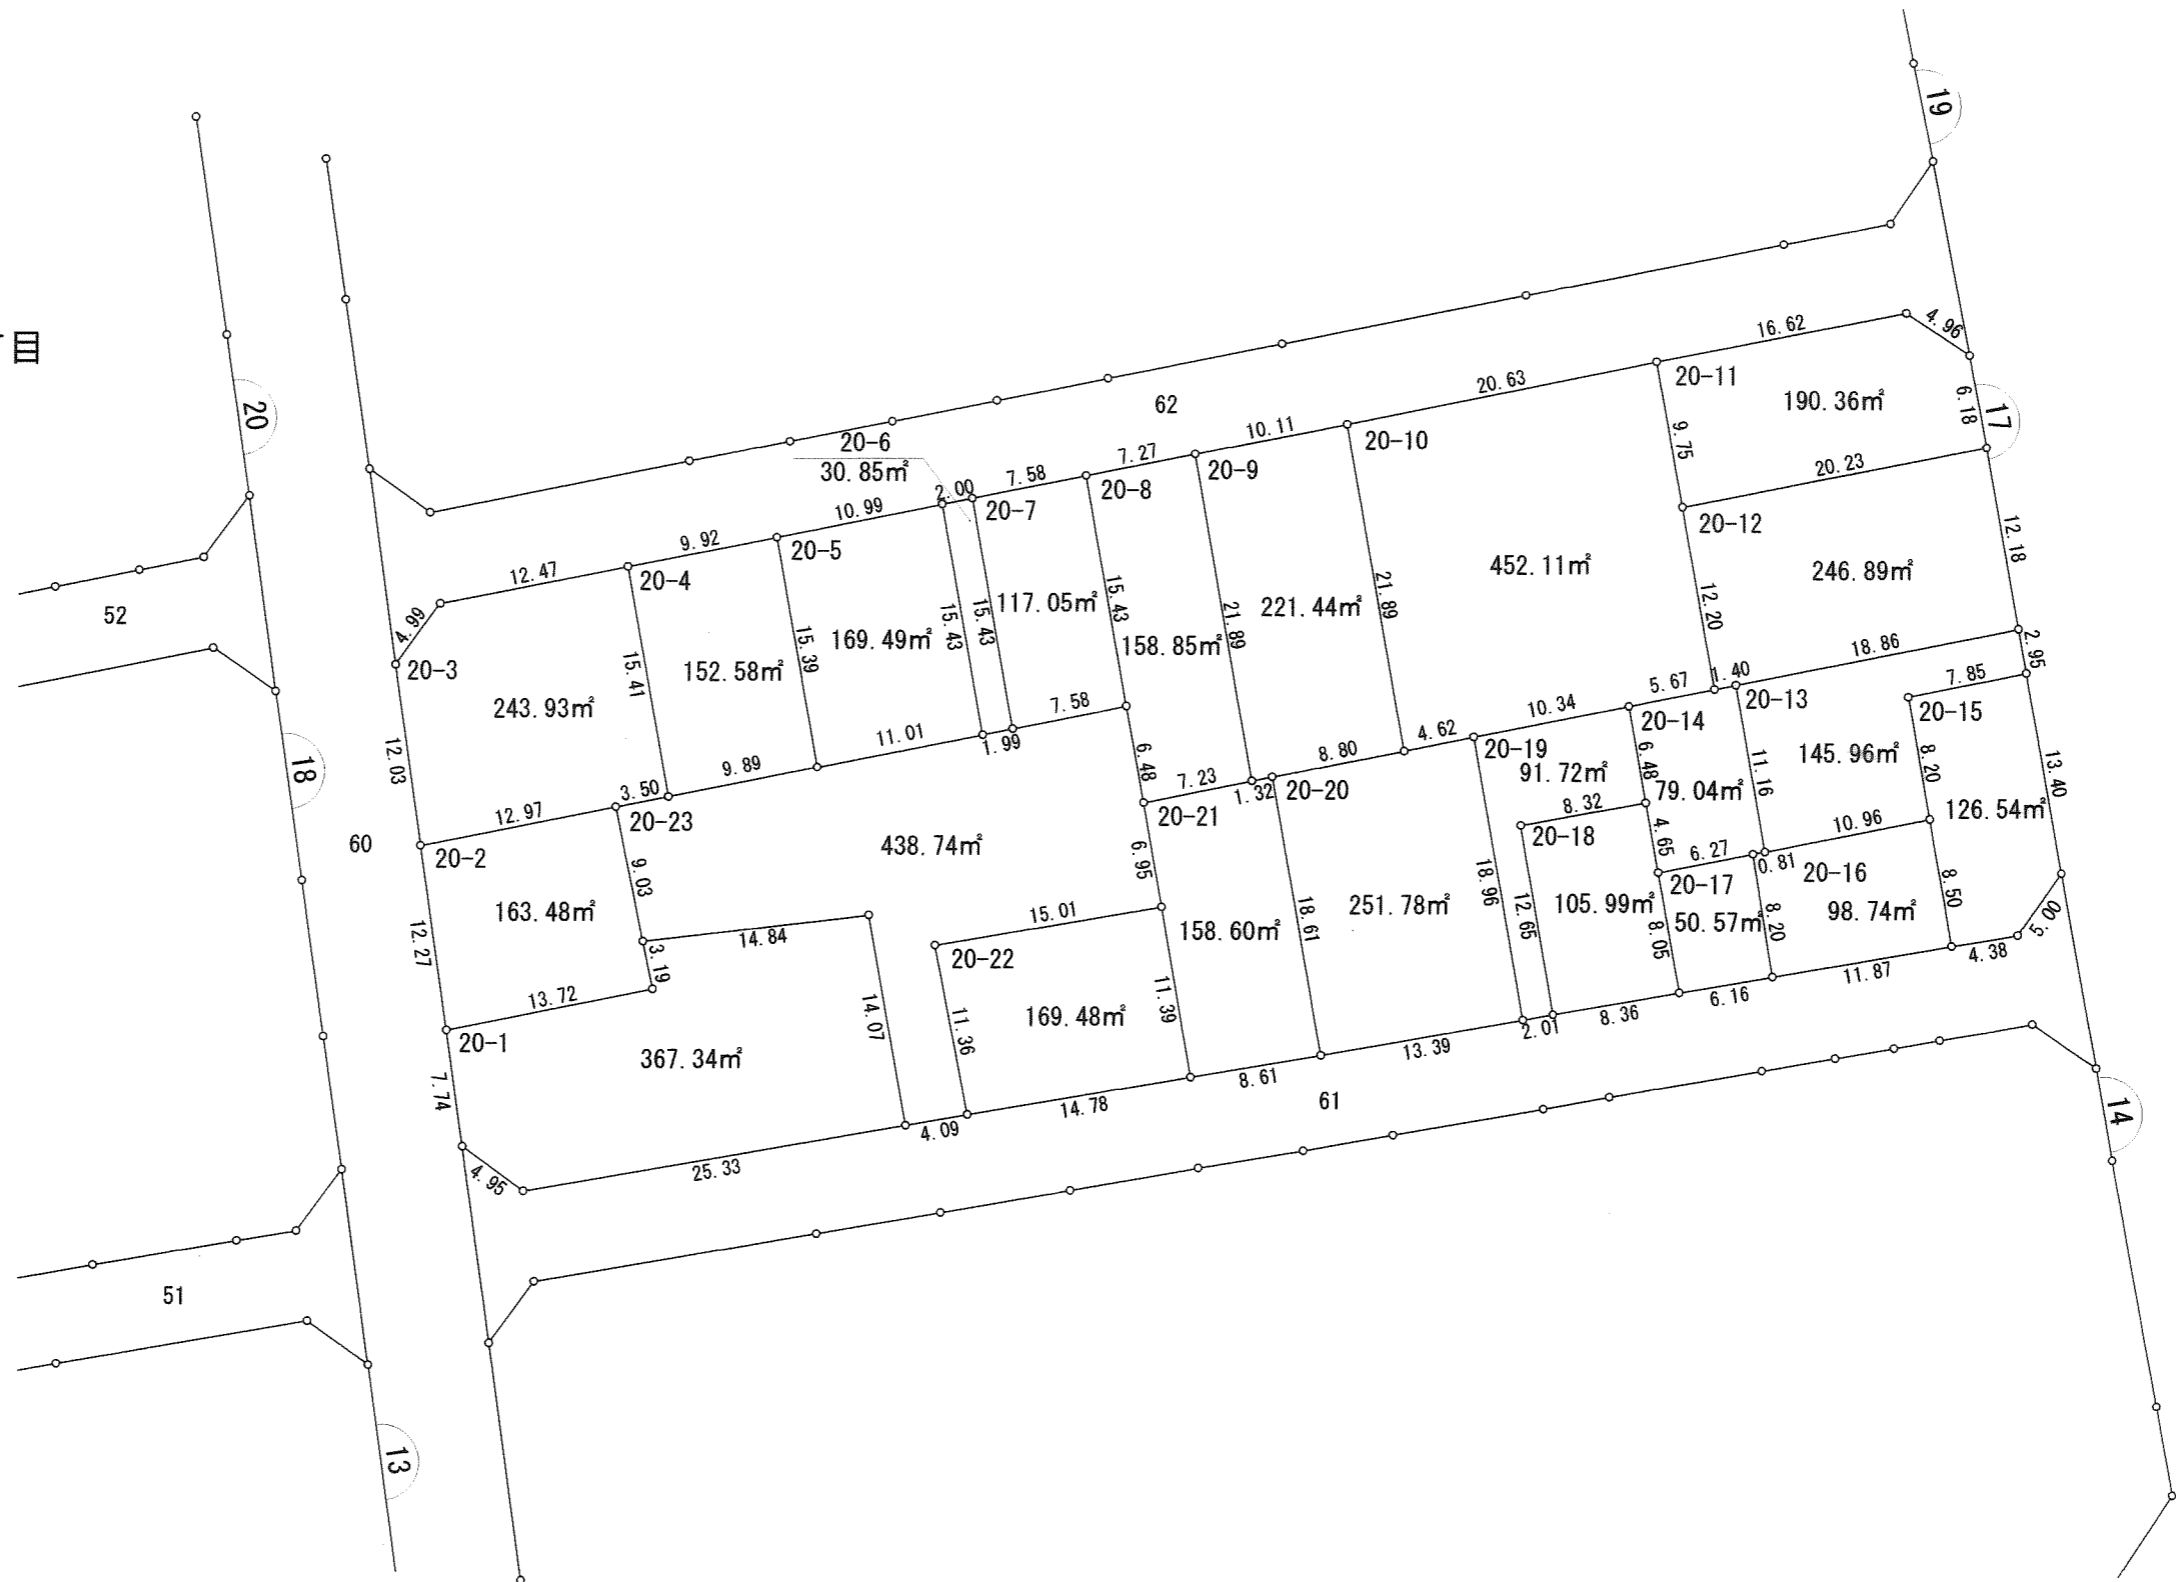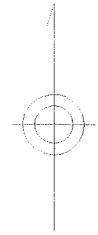


	換地
	街区番号
	町丁目界
4-5	地番
19.22	辺長(m)

# 千葉都市計画小中台土地区画整理事業 換地図

町名 小仲台六丁目 街区番号 19 縮尺 1:500


小仲台六丁目

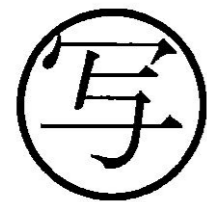



凡例	
	換地
	街区番号
	町丁目界
4-5	地番
19.22	辺長(m)

# 千葉都市計画小中台土地区画整理事業 換地図

町名 小仲台六丁目 街区番号 23 縮尺 1 : 500

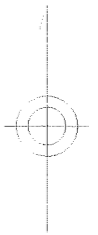

小仲台六丁目

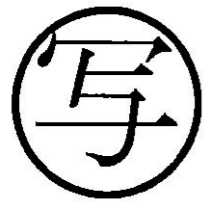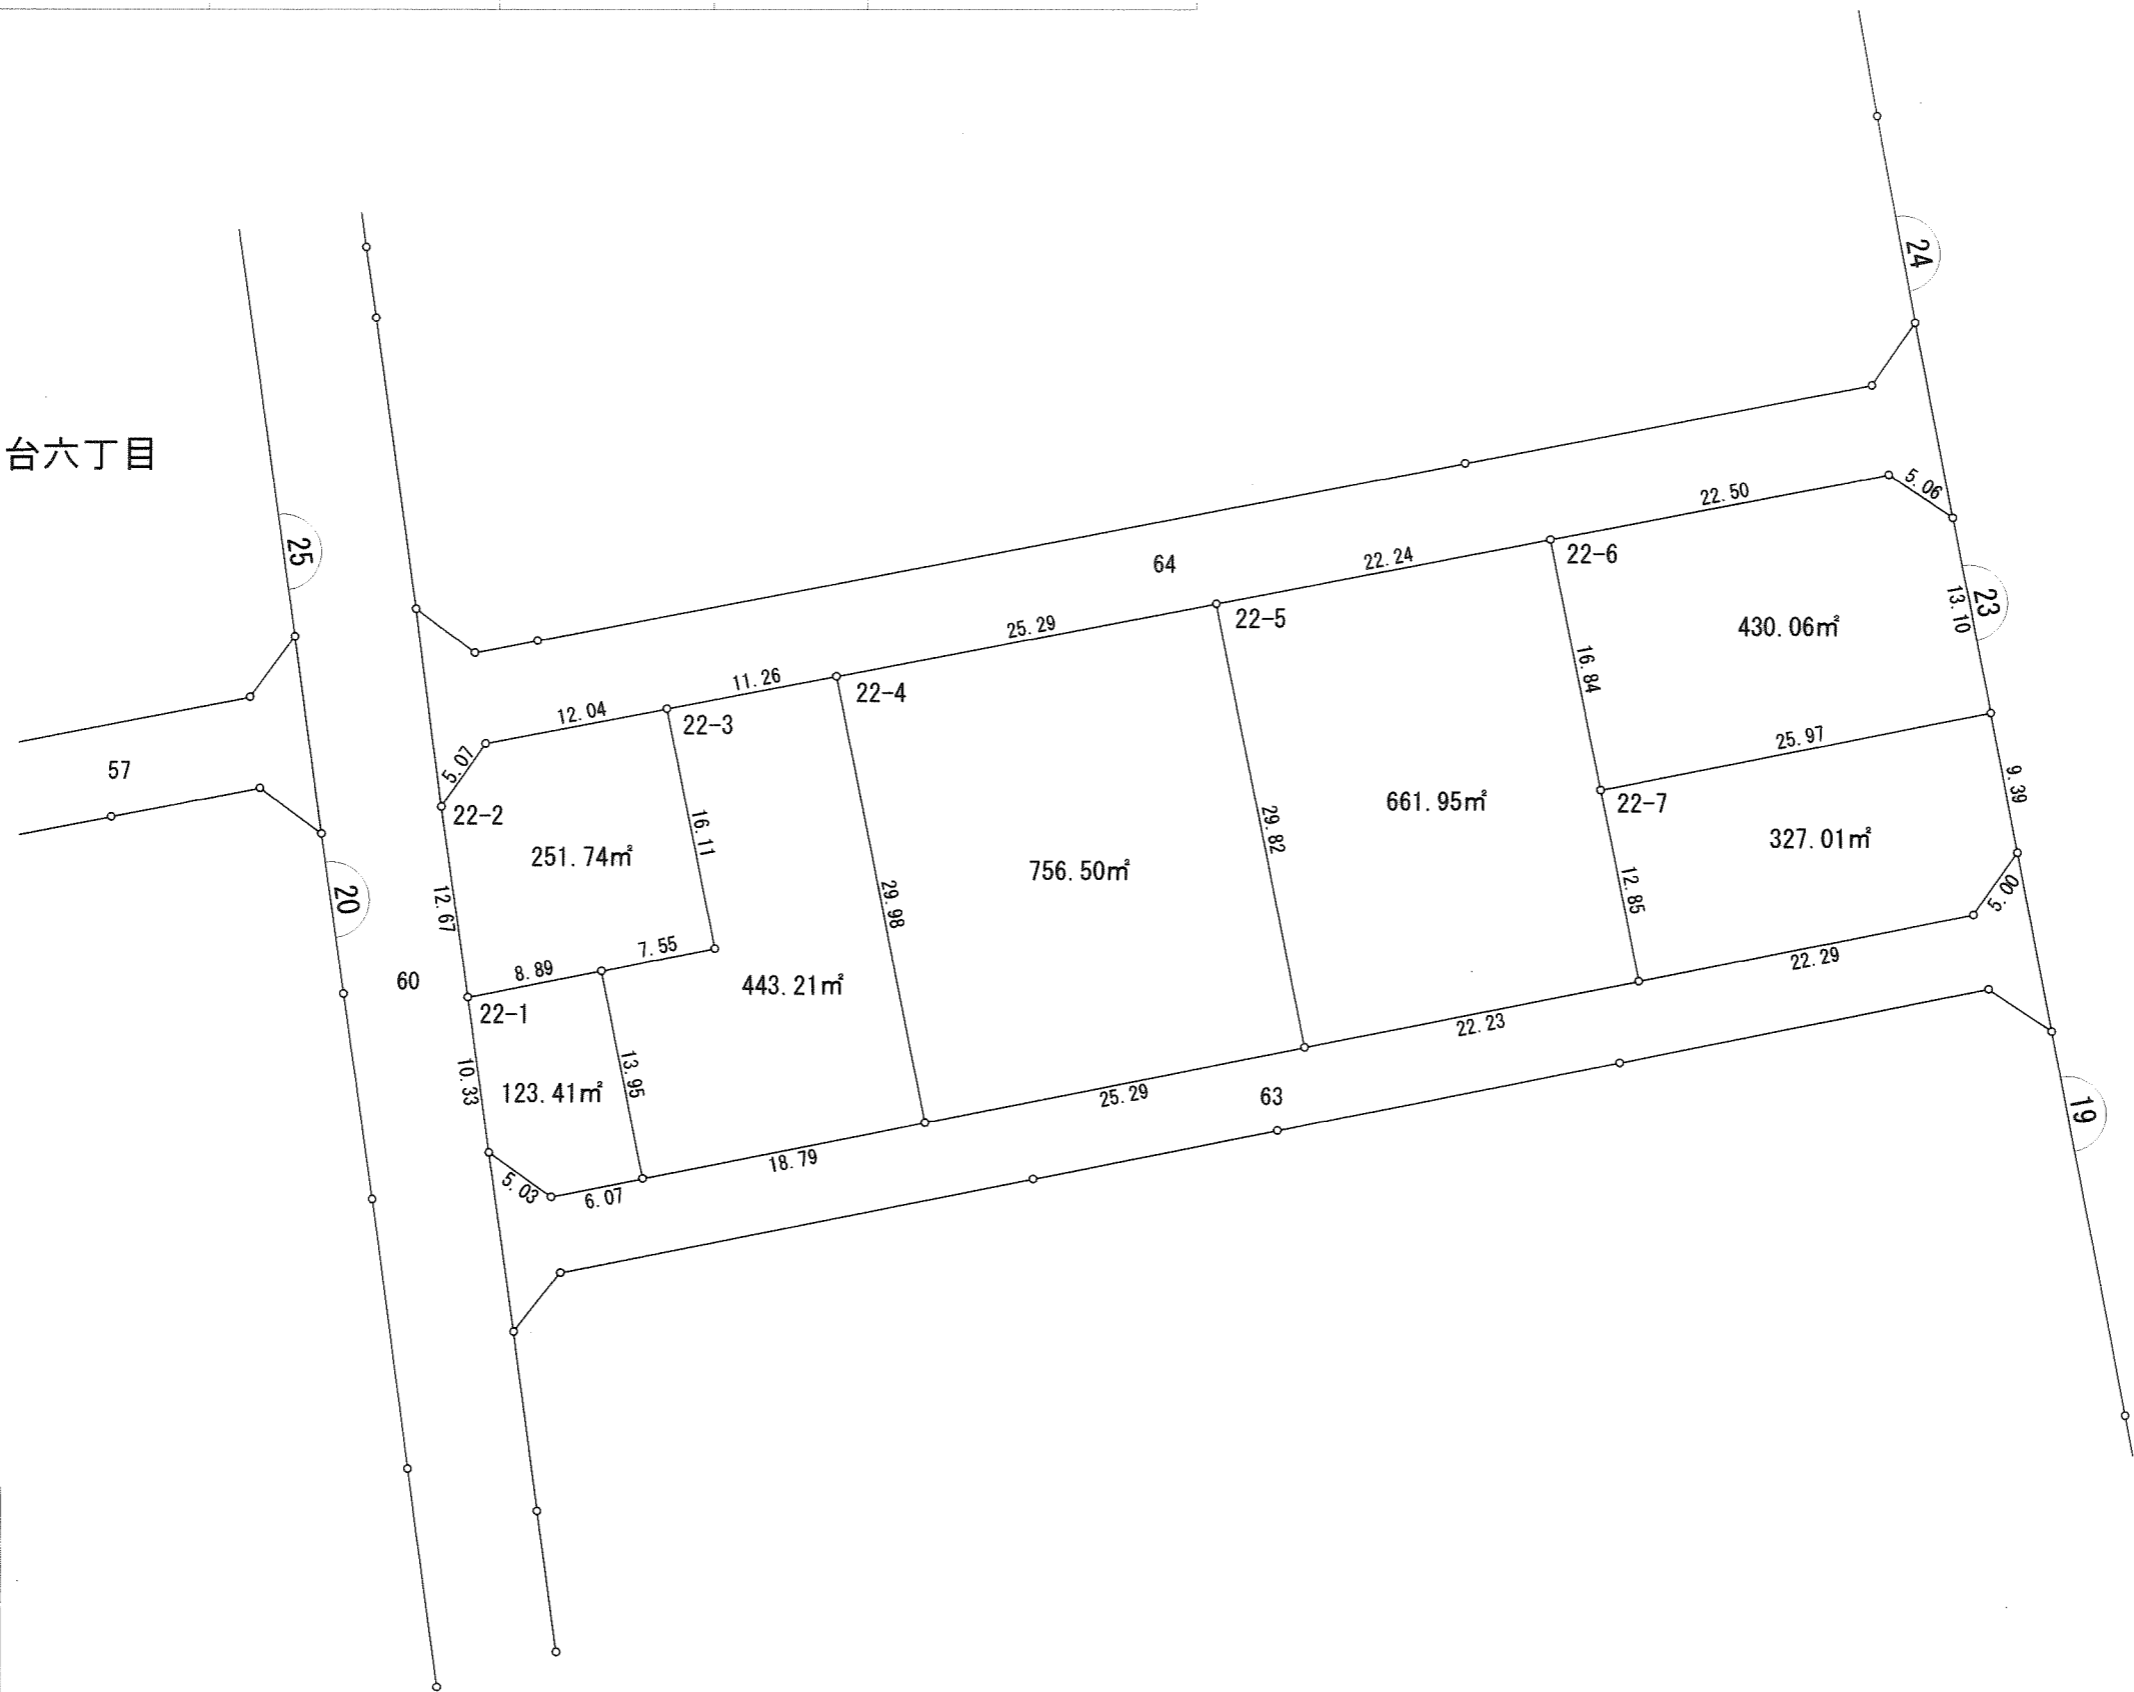


## 凡例

	換地
	街区番号
	町丁目界
	地番
	辺長(m)


# 千葉都市計画小中台土地区画整理事業 換地図

町名 小仲台六丁目 街区番号 24 縮尺 1:500

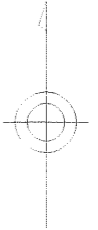

小仲台六丁目

向原公園

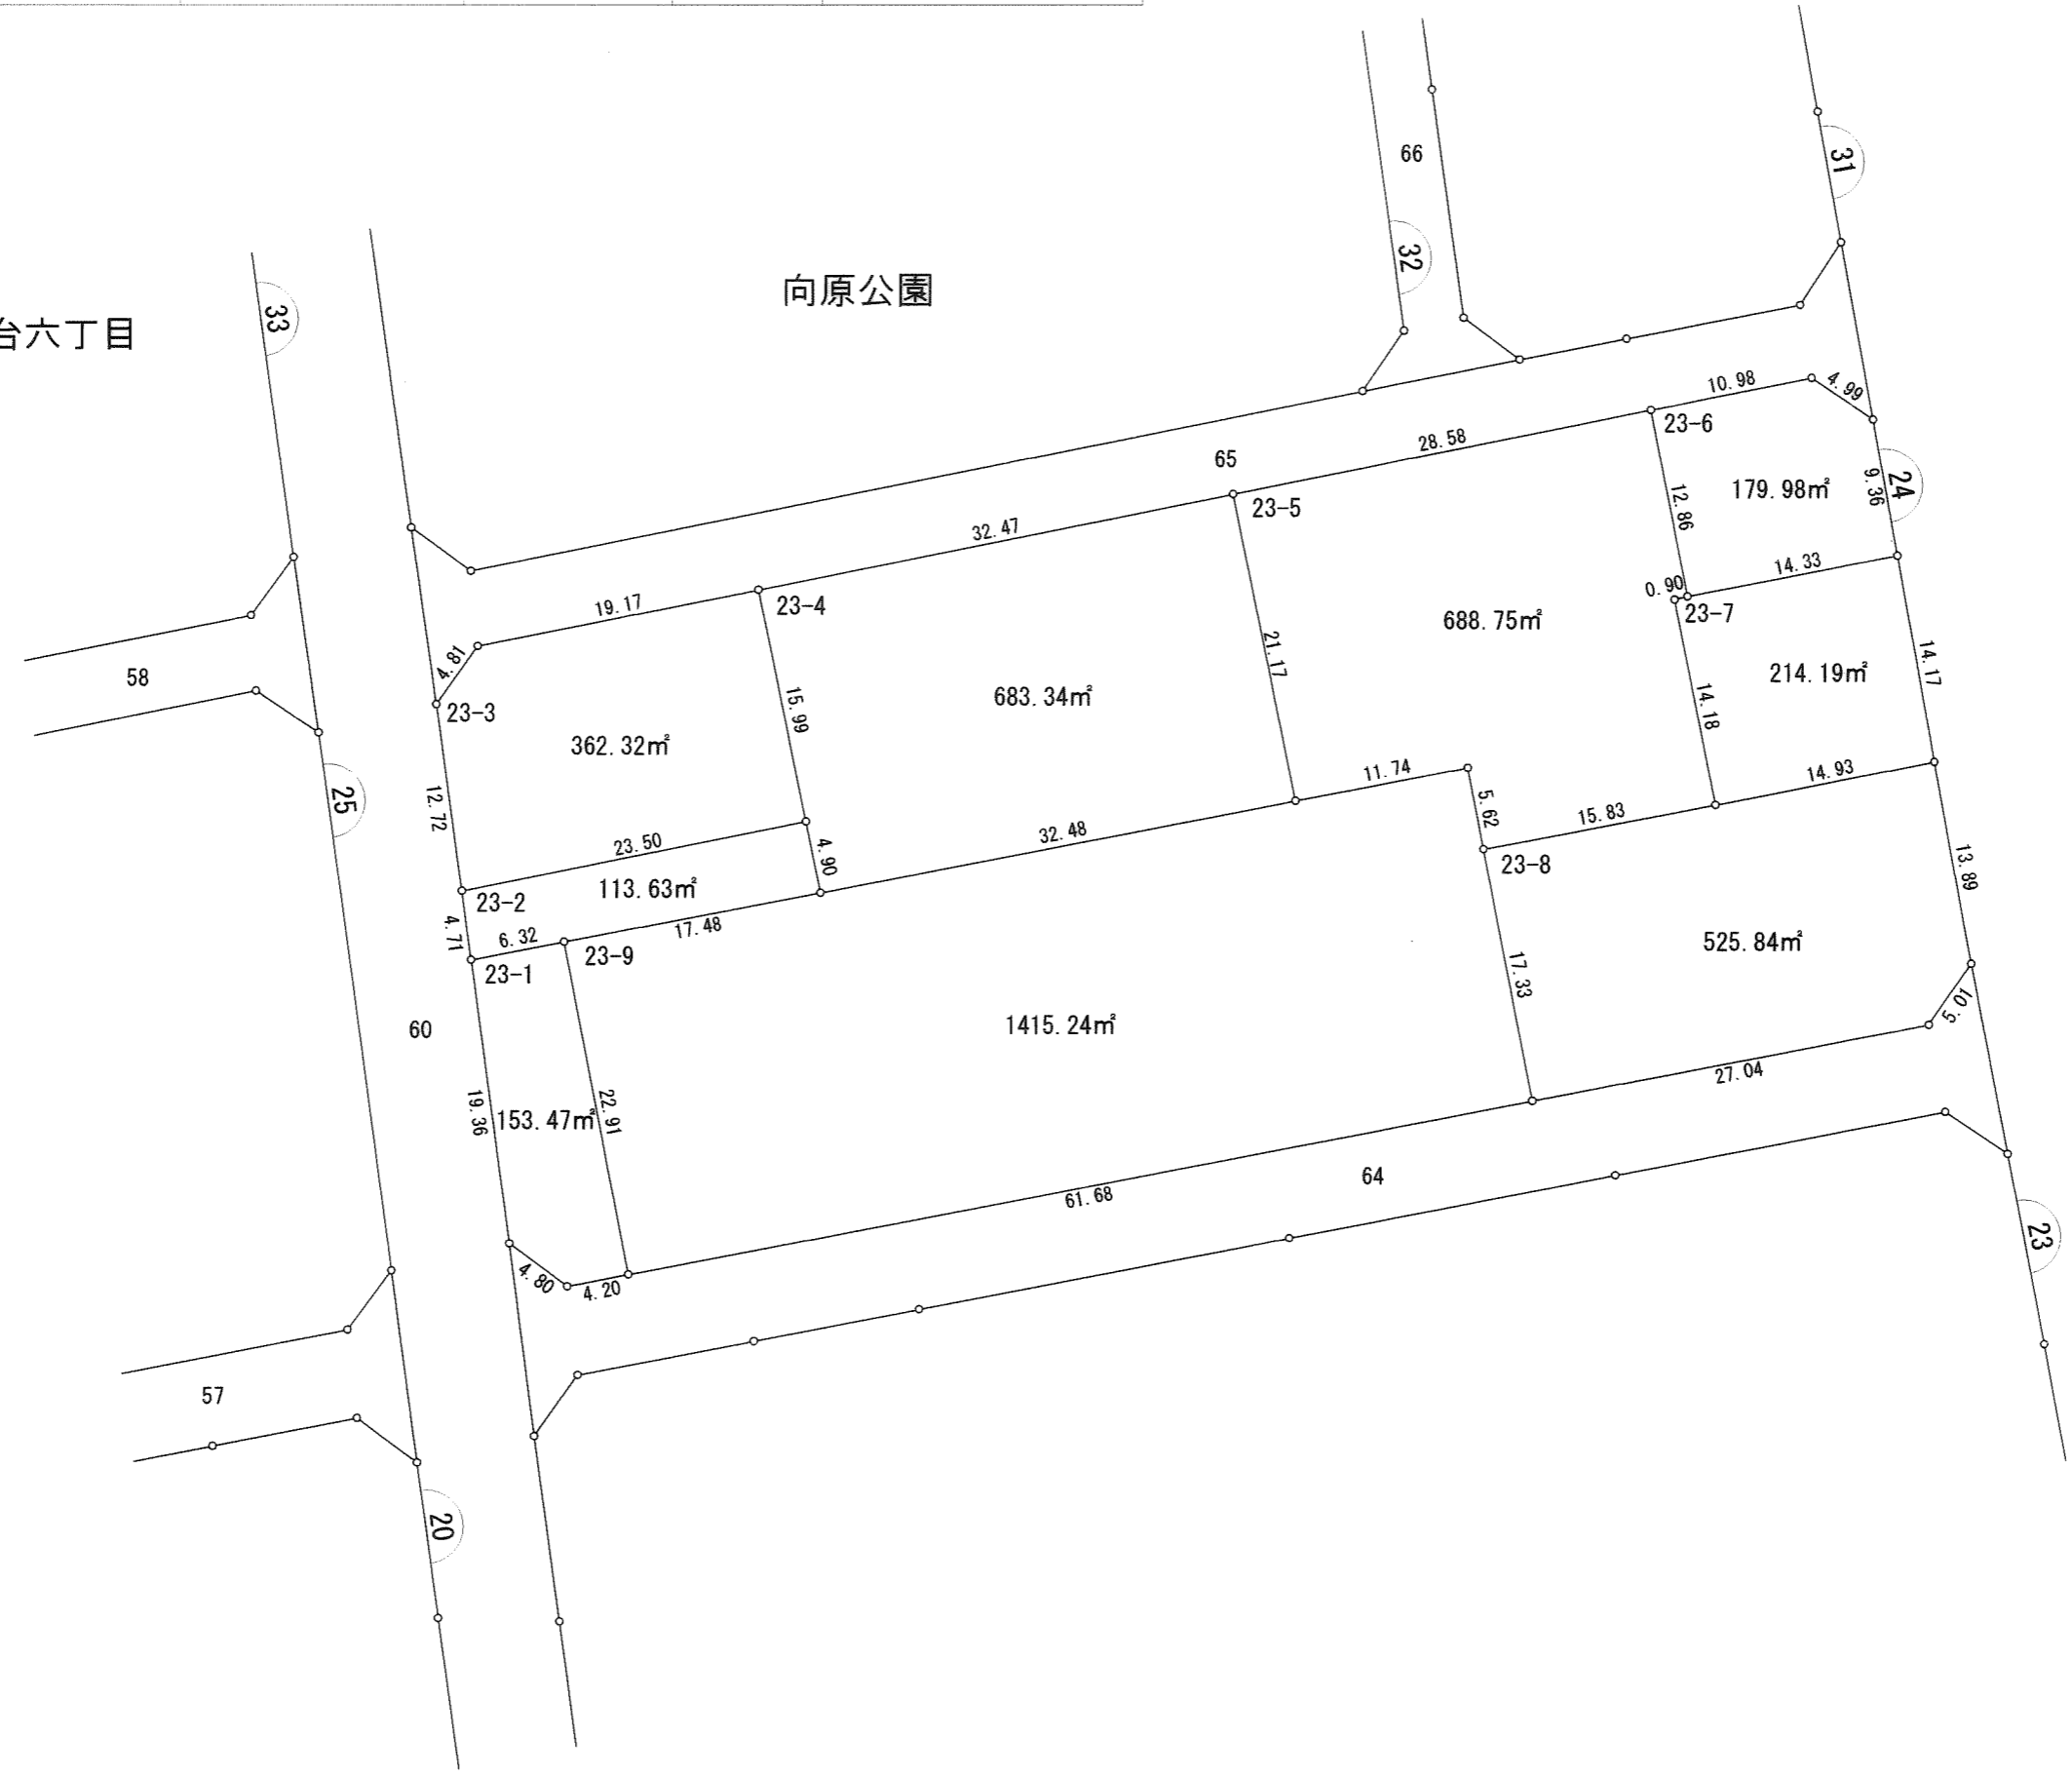

写


凡例	
	換地
	街区番号
	町丁目界
4-5	地番
19.22	辺長(m)

# 千葉都市計画小中台土地区画整理事業 換地図

町名	小仲台六丁目	街区番号	32	縮尺	1:500
----	--------	------	----	----	-------

小仲台七丁目

小仲台六丁目

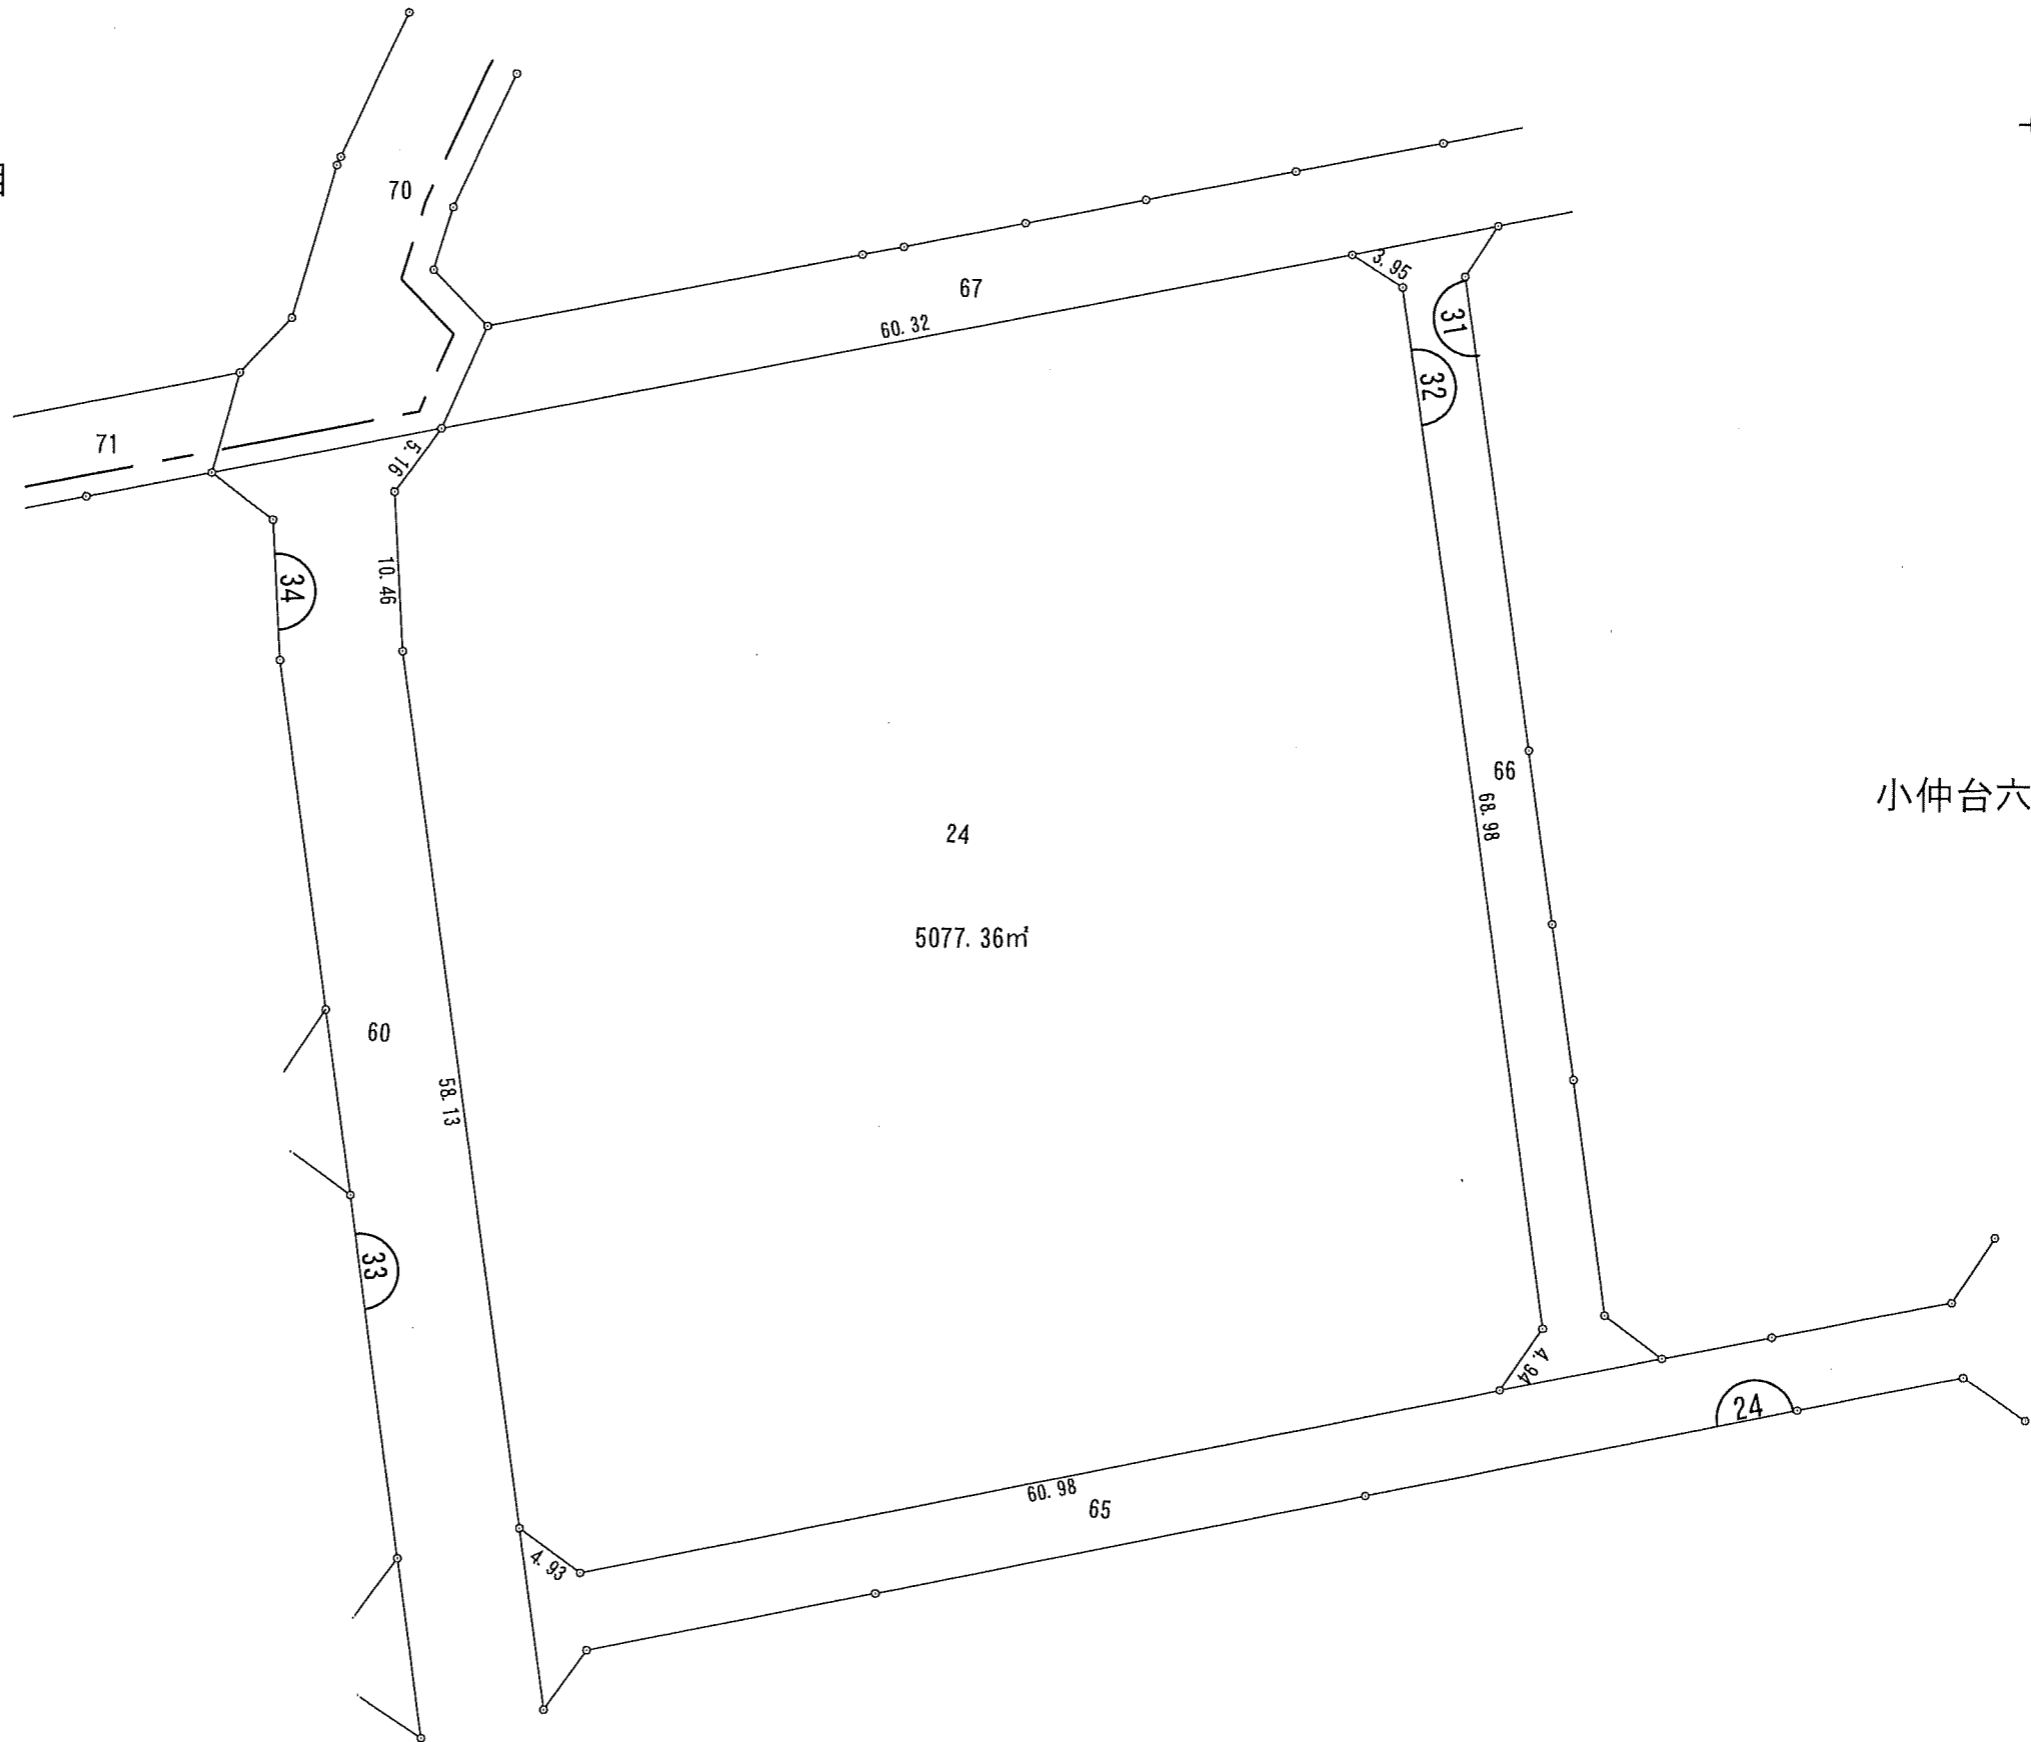


写

凡例	
	換地
	街区番号
	町丁目界
4-5	地番
19.22	辺長(m)


# 千葉都市計画小中台土地区画整理事業 換地図

町名 小仲台六丁目 街区番号 31 縮尺 1:500

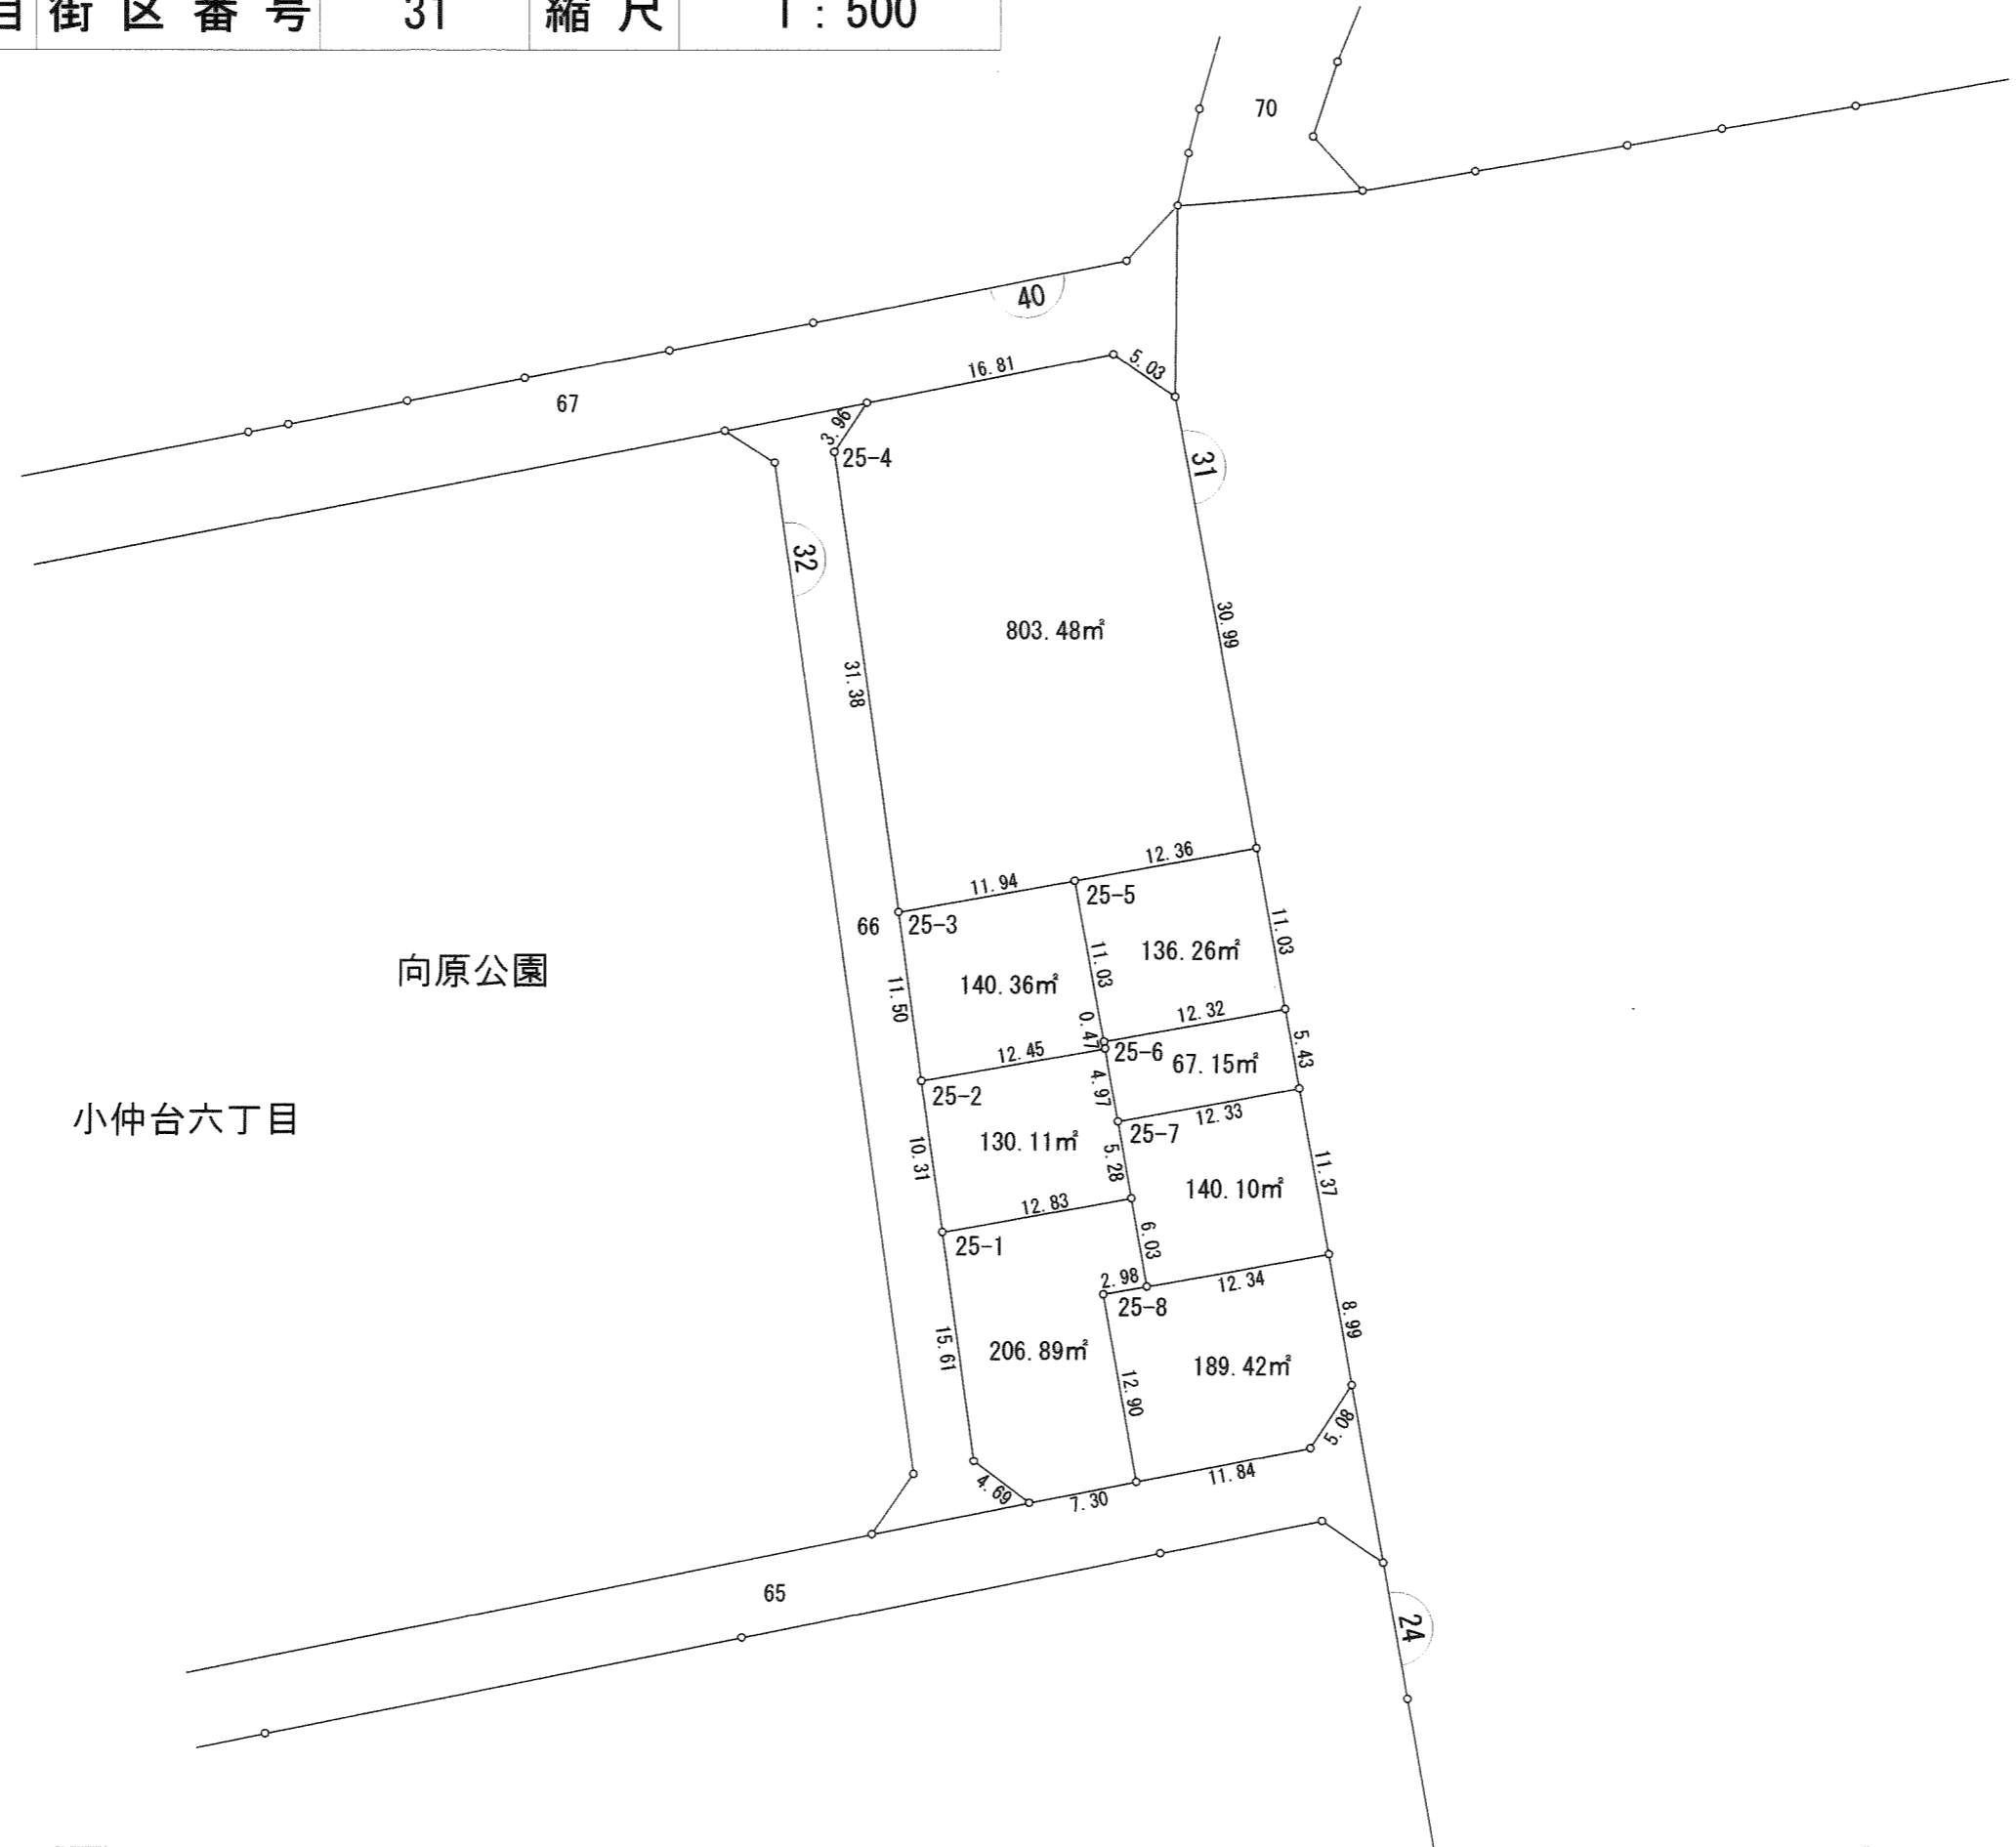

向原公園

小仲台六丁目

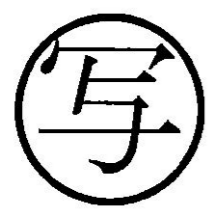

凡例	
	換地
	街区番号
	町丁目界
4-5	地番
19.22	辺長(m)

千葉市

# 千葉都市計画小中台土地区画整理事業 換地図




町名 小仲台六丁目 街区番号 40 縮尺 1:500





# 千葉都市計画小中台土地区画整理事業 換地図



町名 小仲台六丁目 街区番号 43 縮尺 1:500

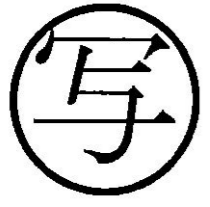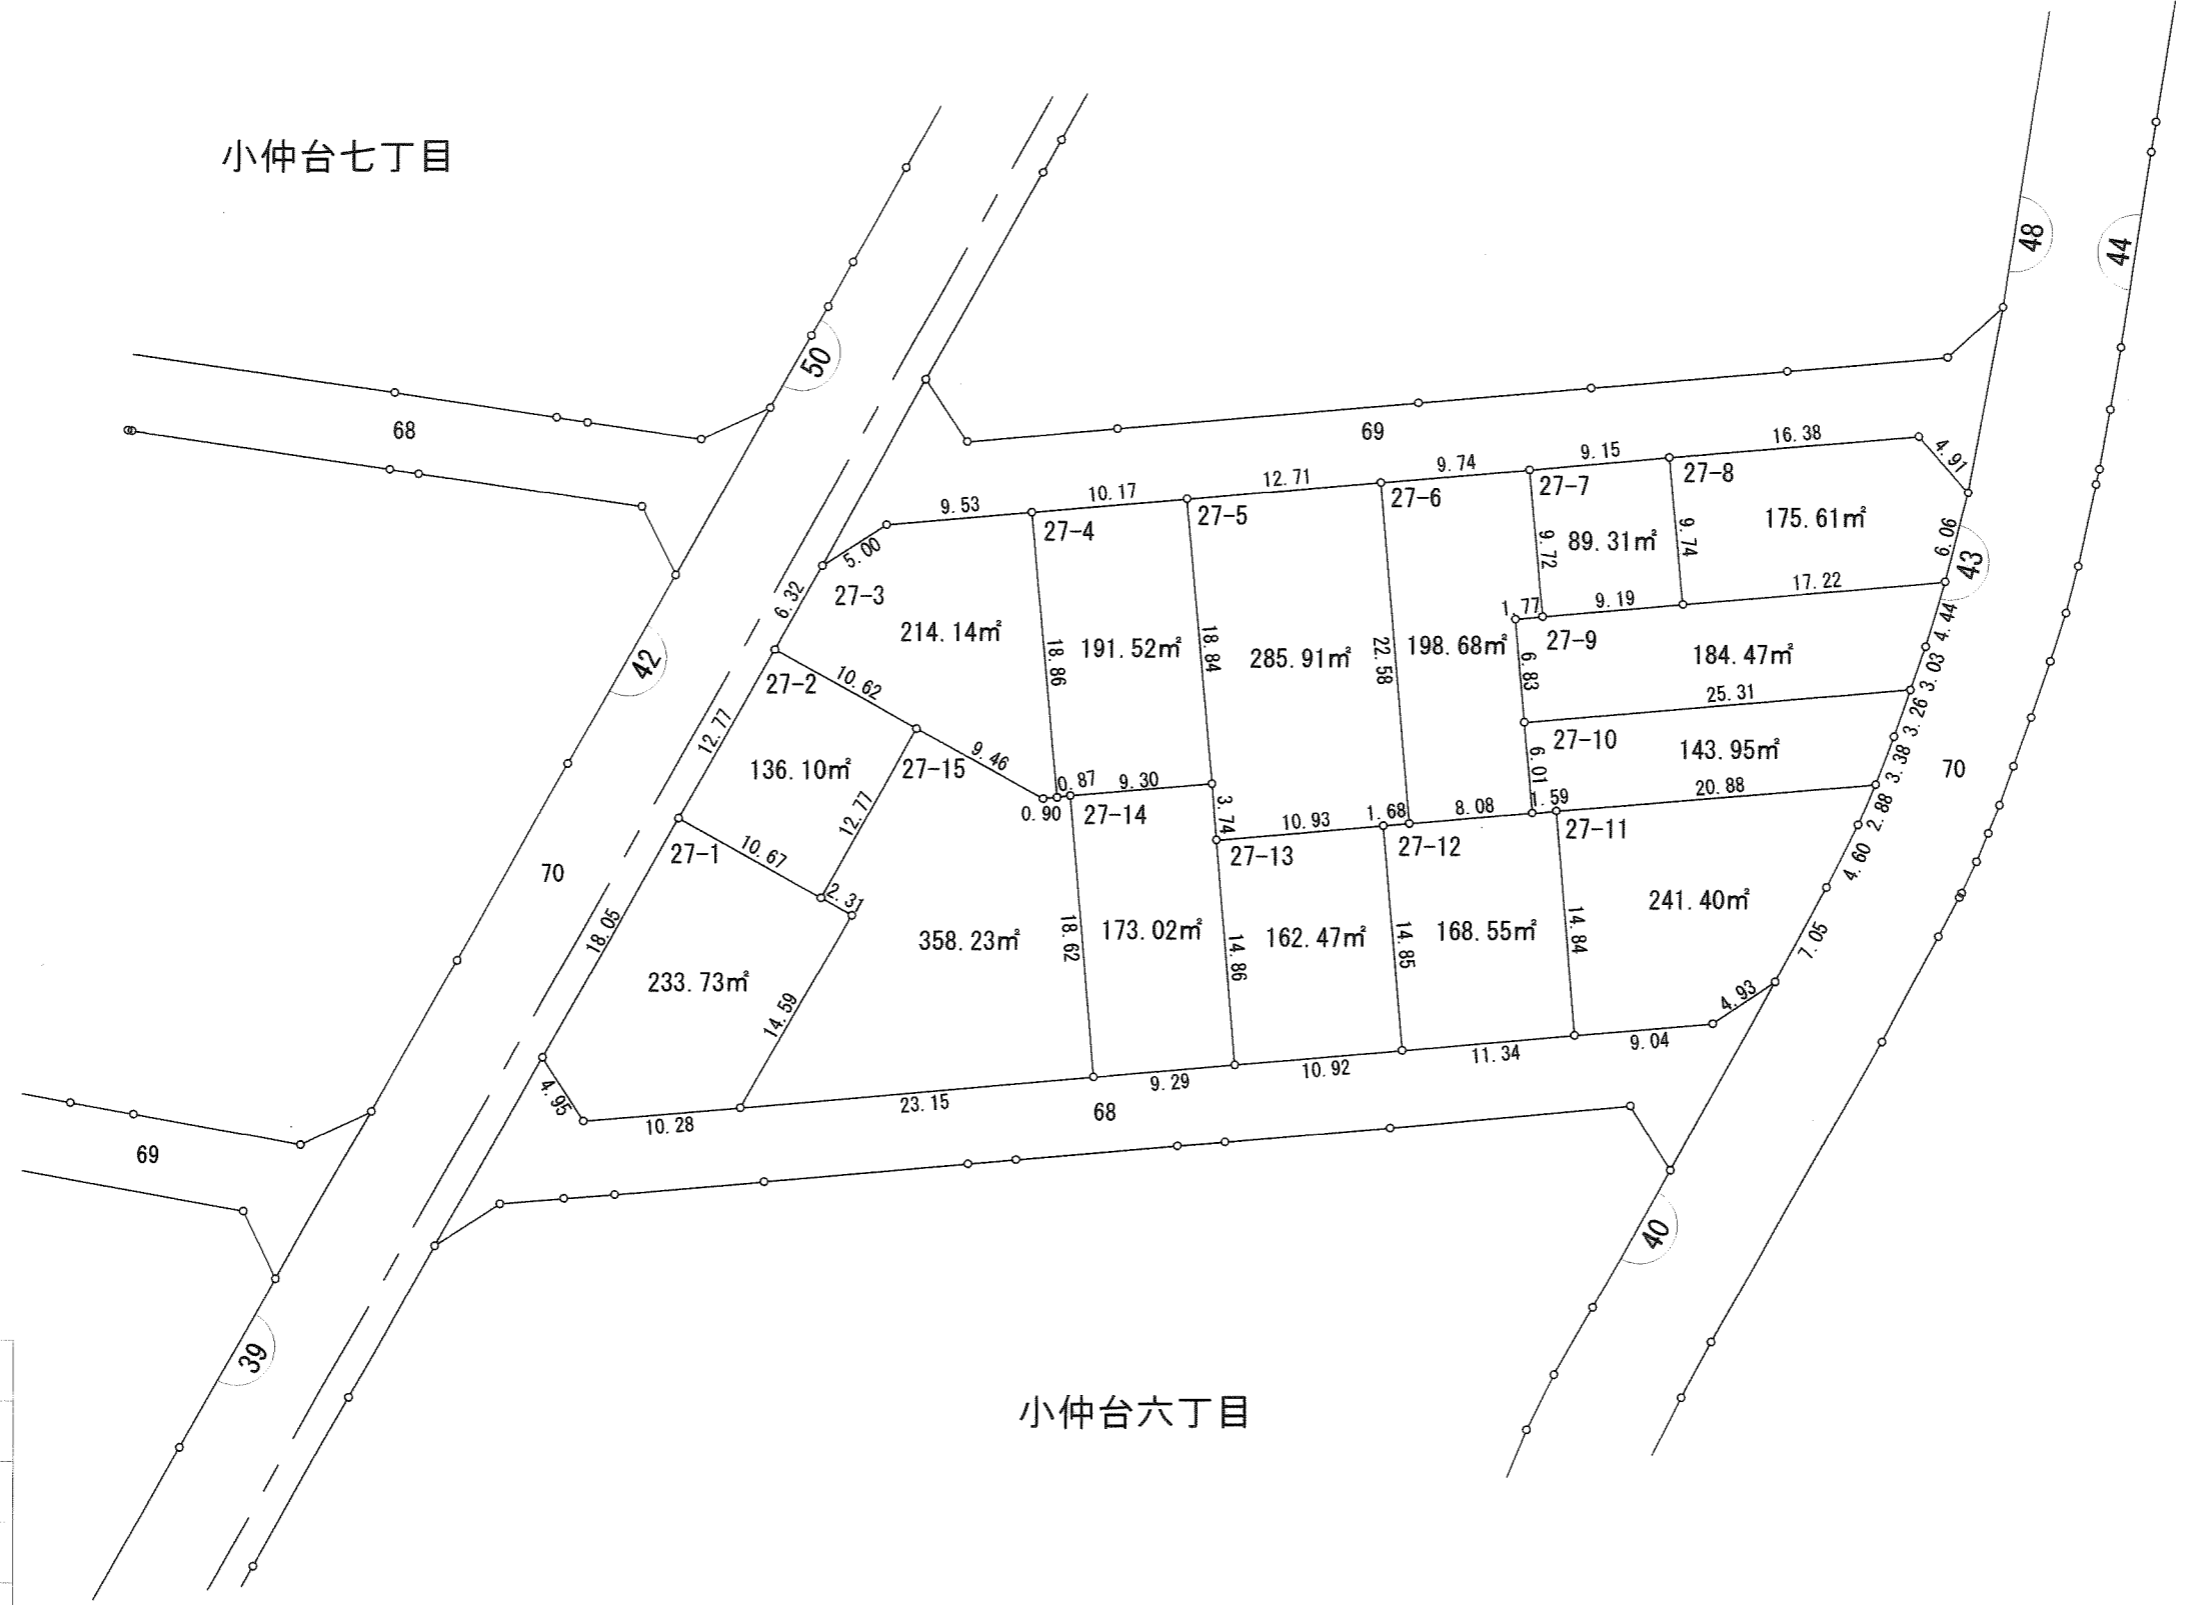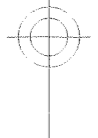


凡例	
	換地
	街区番号
	町丁目界
4-5	地番
19.22	辺長(m)

# 千葉都市計画小中台土地区画整理事業 換地図

町名 小仲台六丁目 街区番号 48 縮尺 1:500

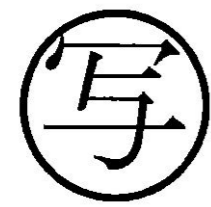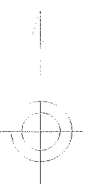


28-6  
28-5  
28-4  
28-3  
S=1:50

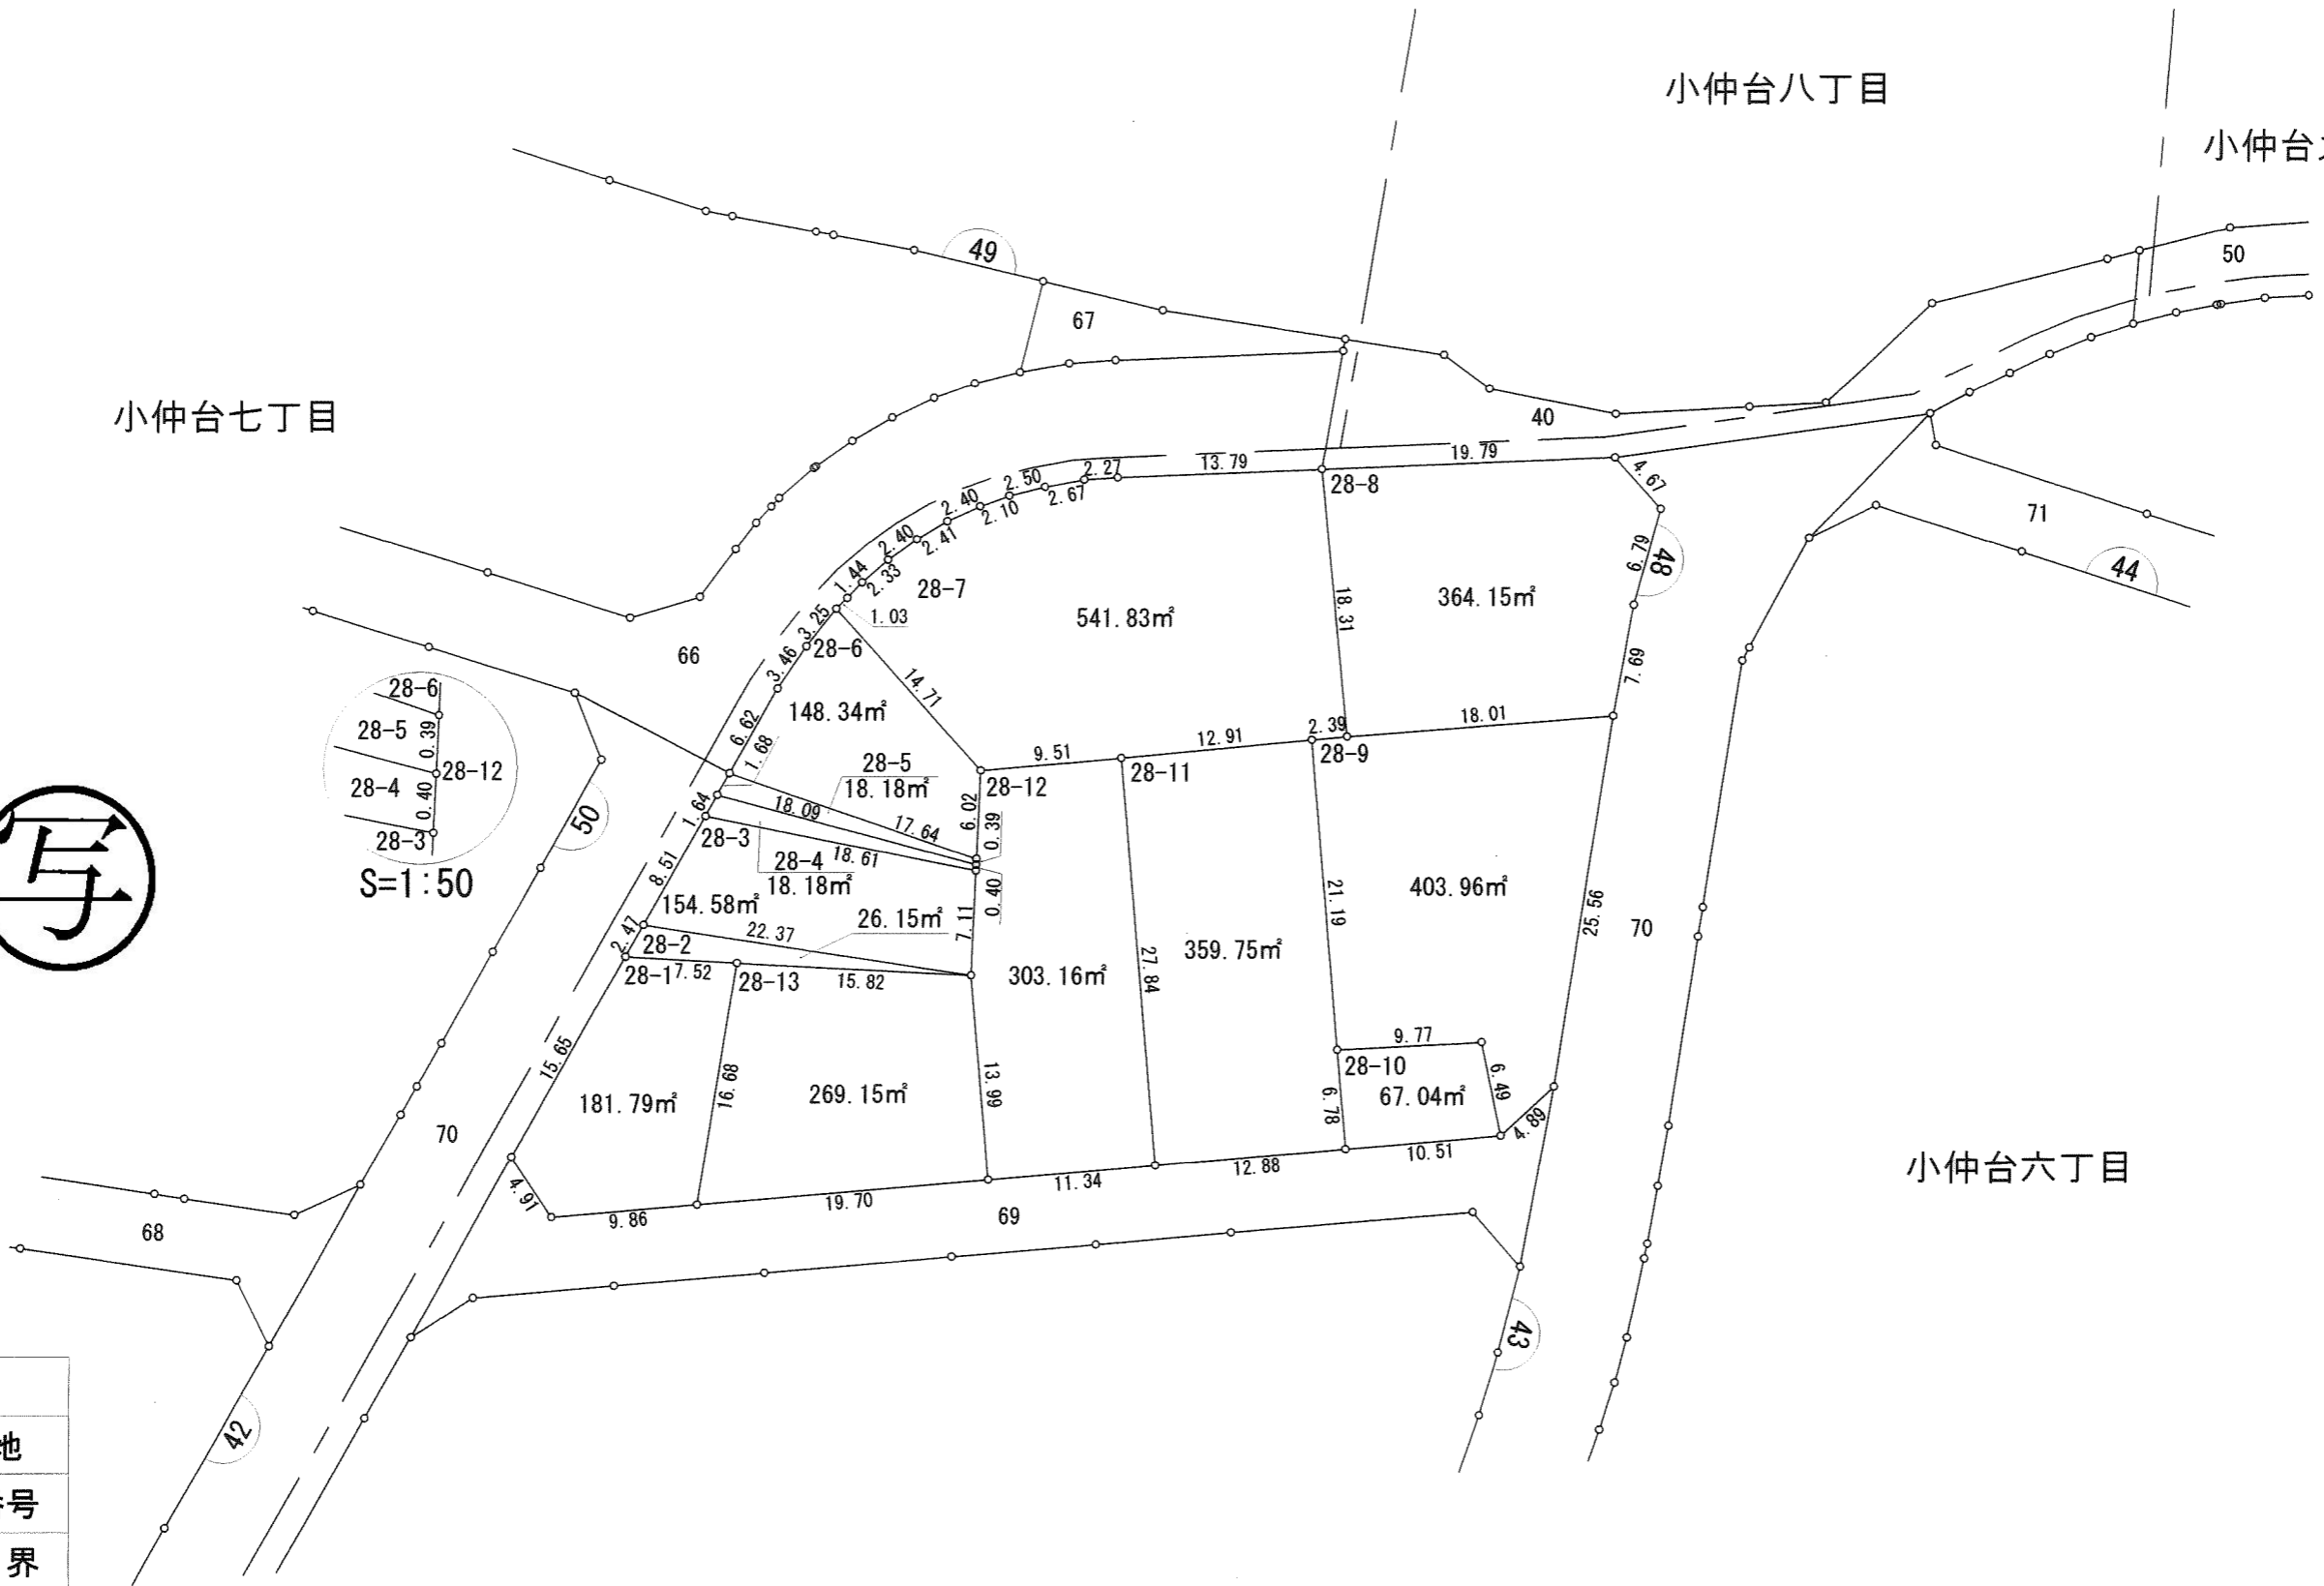

凡例	
	換地
	街区番号
	町丁目界
4-5	地番
19.22	辺長(m)

# 千葉都市計画小中台土地区画整理事業 換地図

町名 小仲台六丁目 街区番号 44 縮尺 1:500

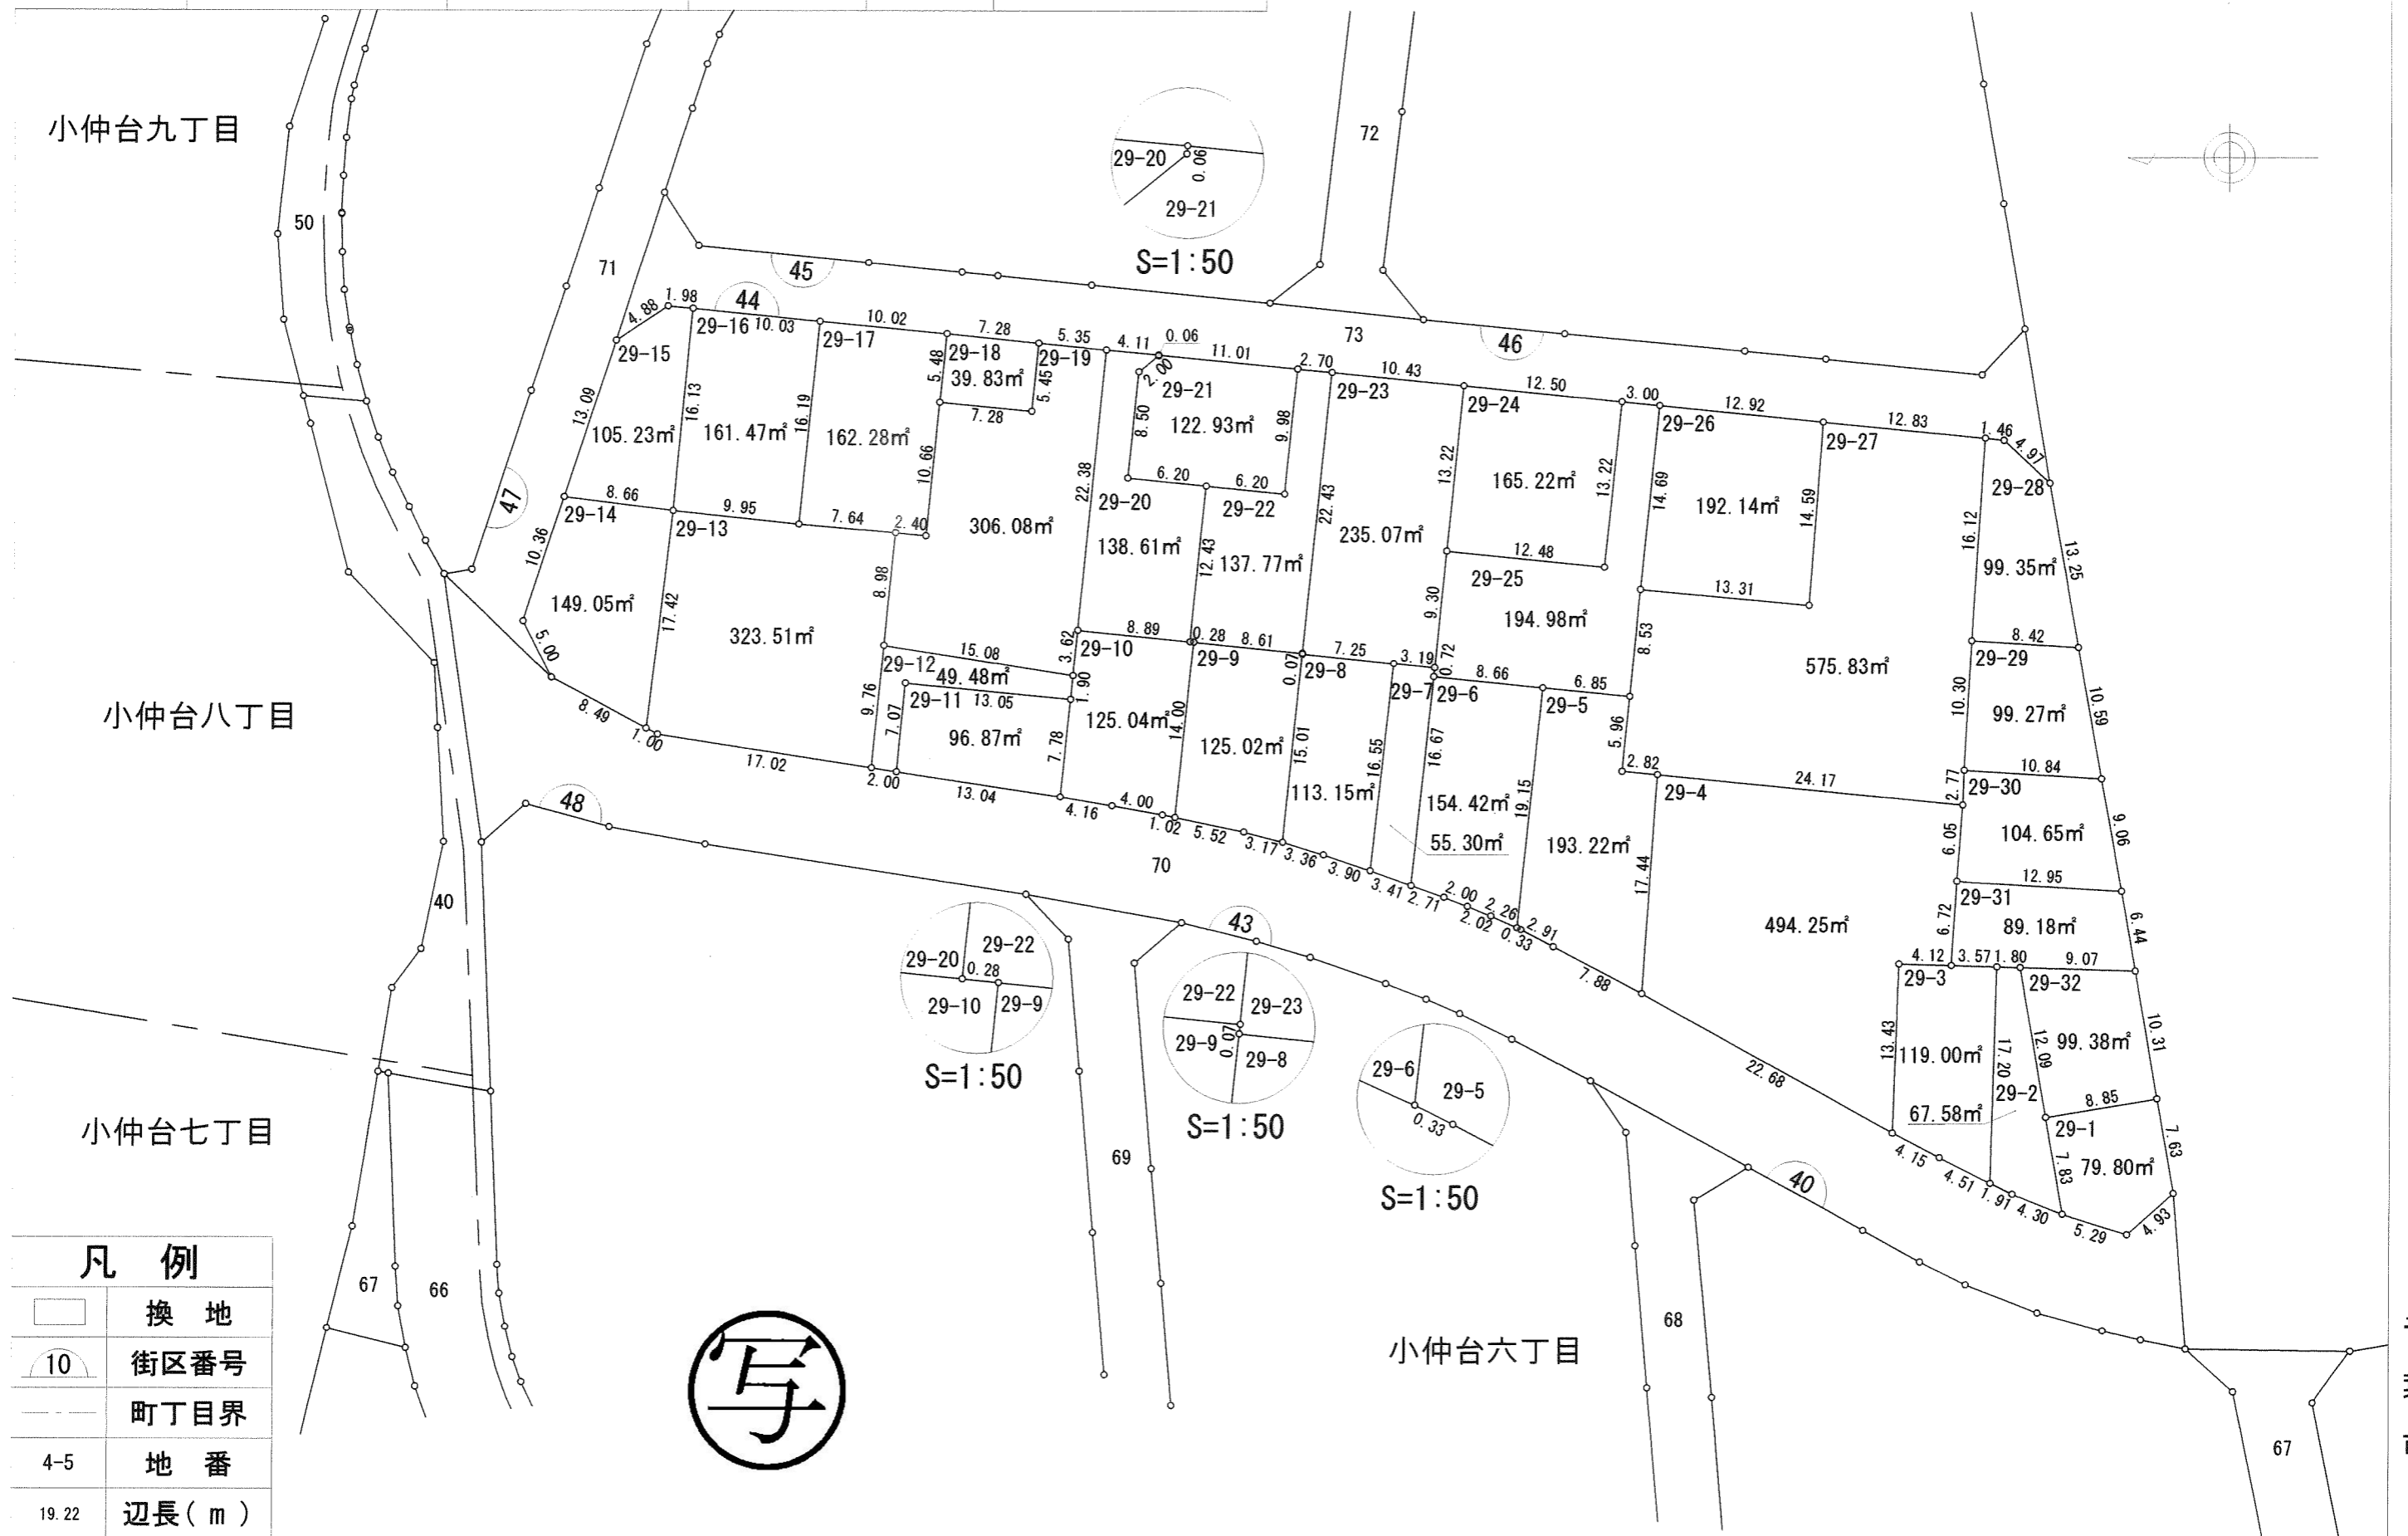

小仲台九丁目





小仲台八丁目

小仲台七丁目

小仲台六丁目





千葉市

凡例	
	換地
	街区番号
	町丁目界
4-5	地番
19.22	辺長(m)

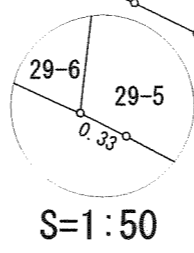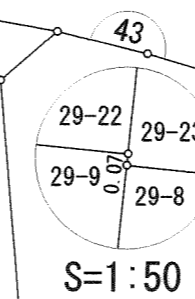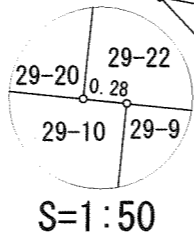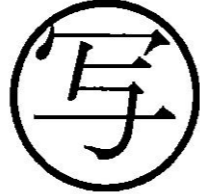

# 千葉都市計画小中台土地区画整理事業 換地図



町名 小仲台六丁目 街区番号 47 縮尺 1:500

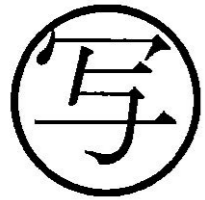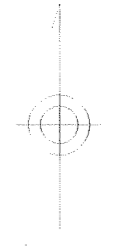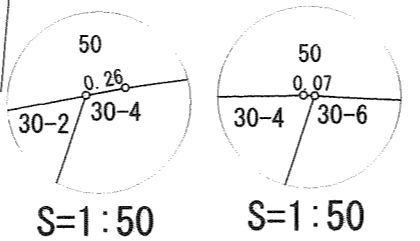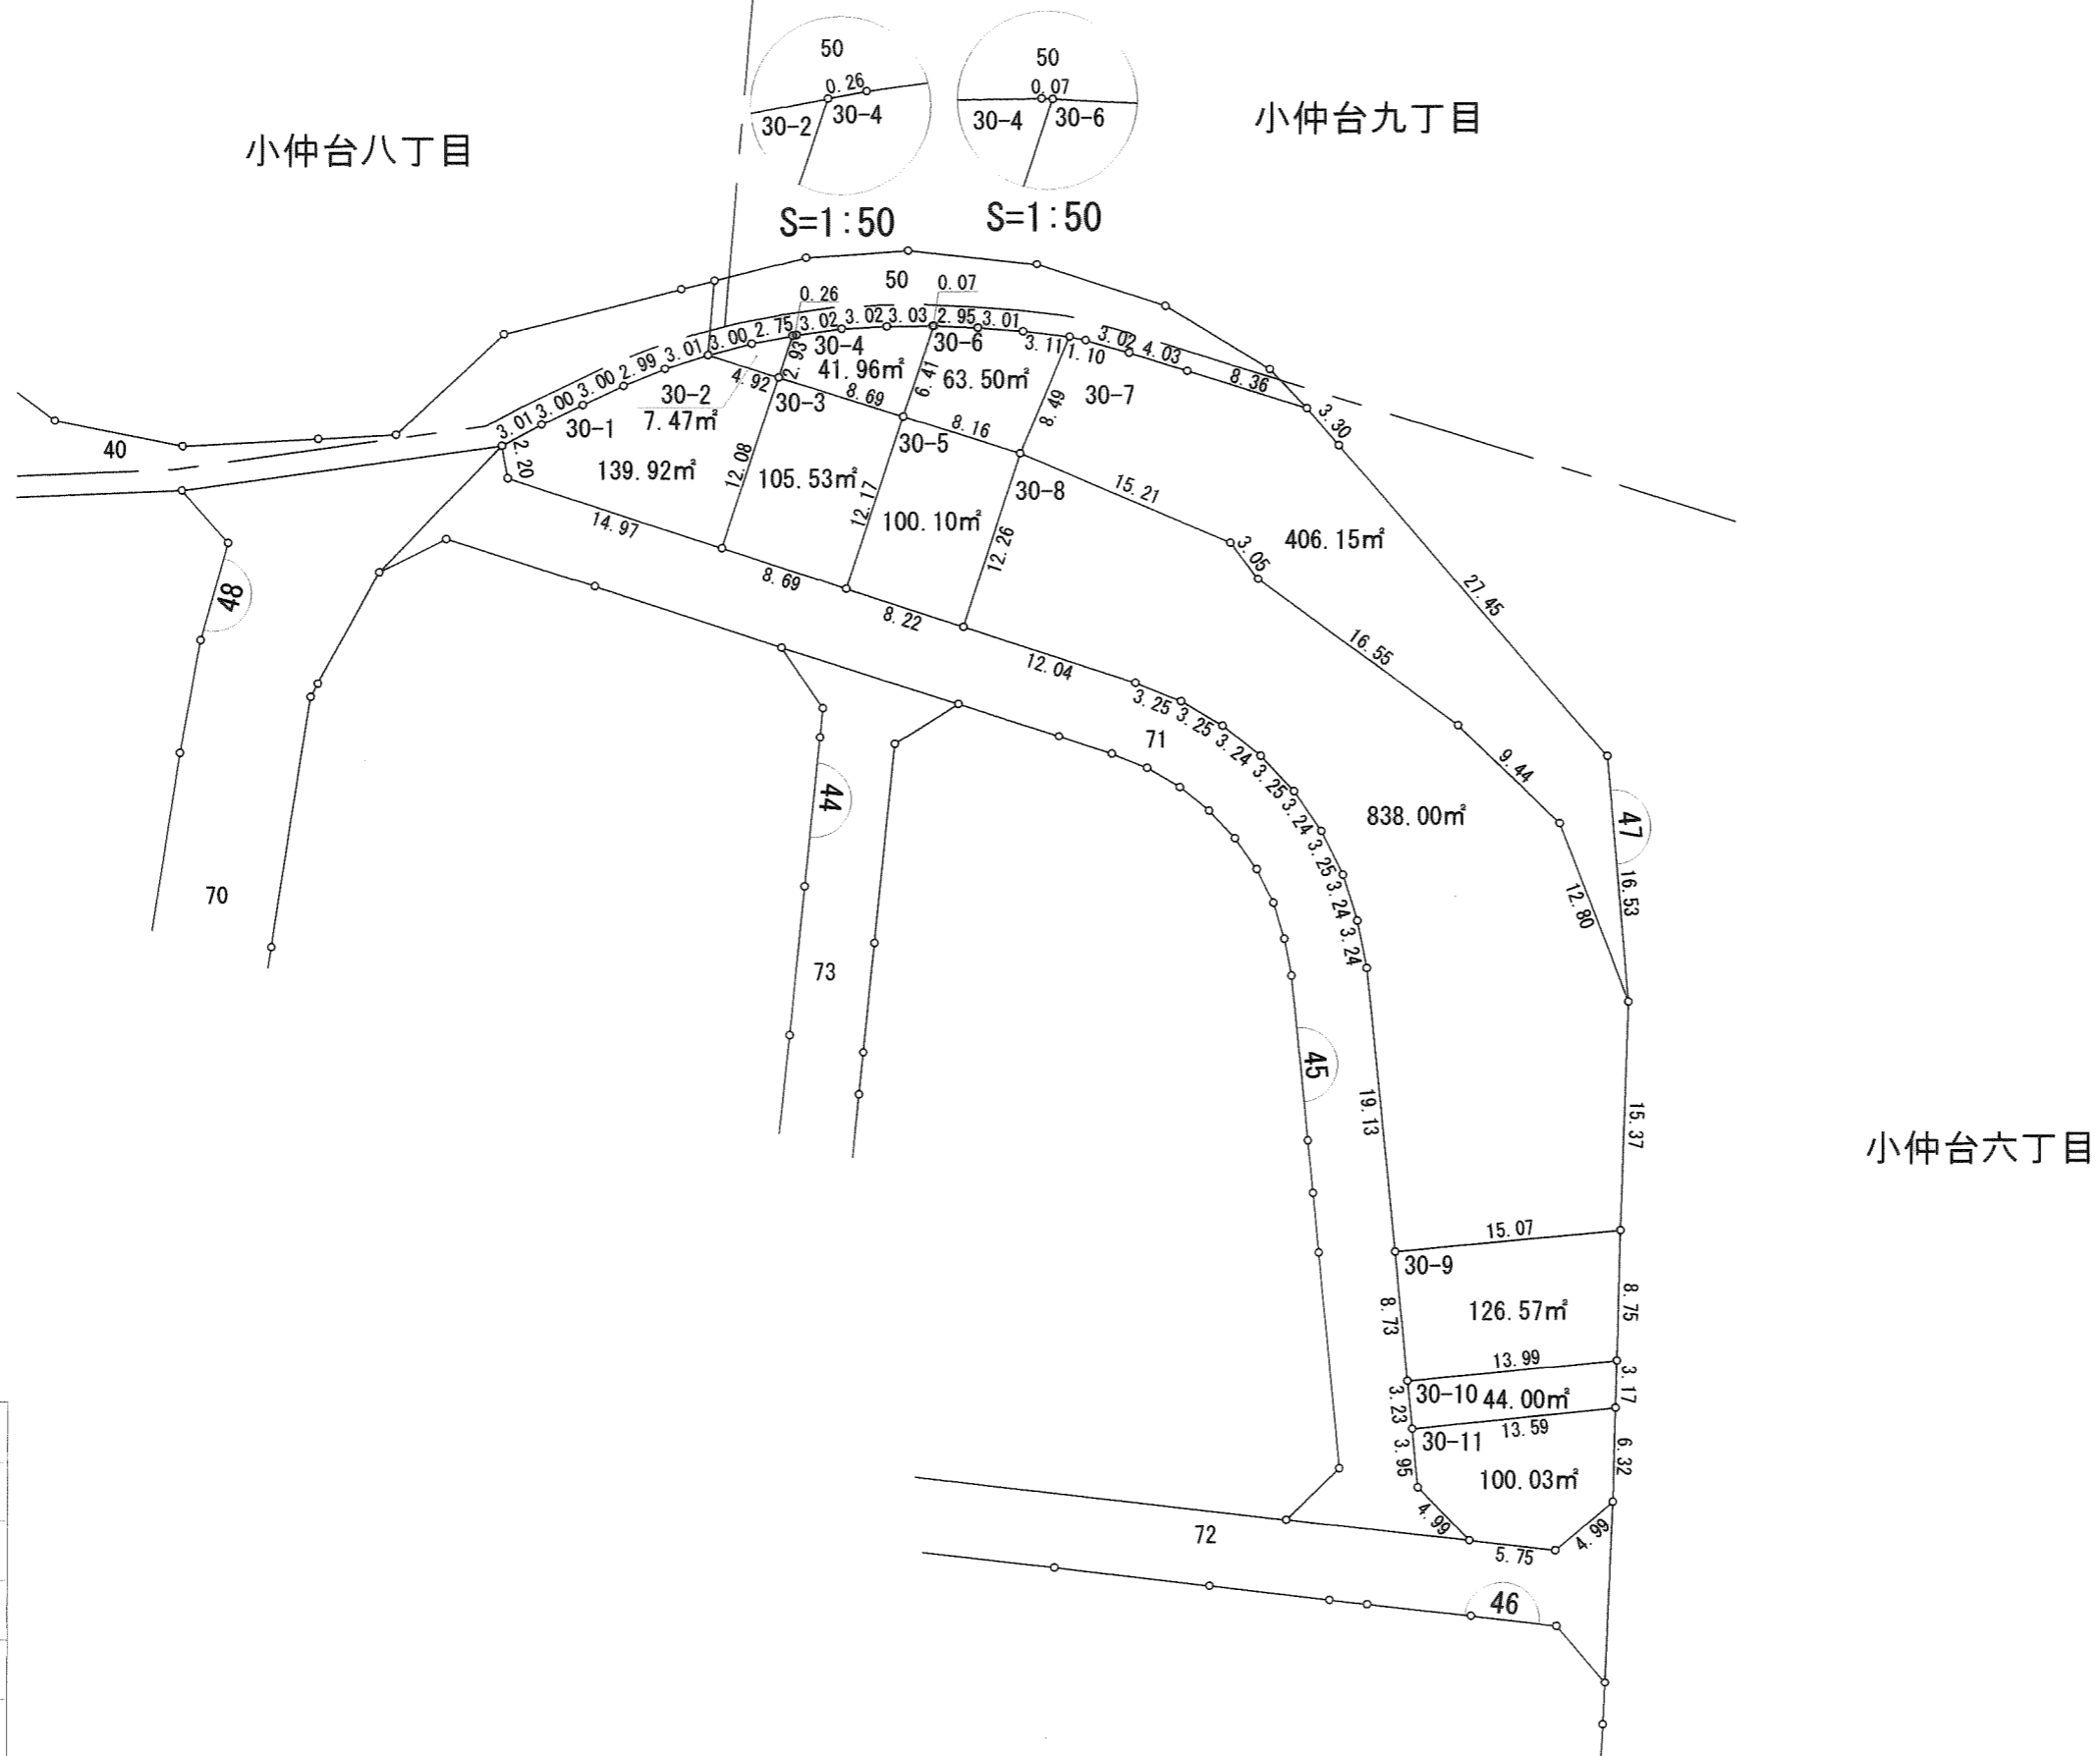

凡例	
	換地
	街区番号
	町丁目界
4-5	地番
19.22	辺長(m)

# 千葉都市計画小中台土地区画整理事業 換地図

町名 小仲台六丁目 街区番号 45 縮尺 1:500

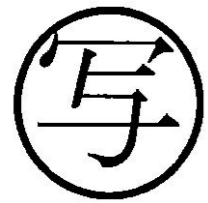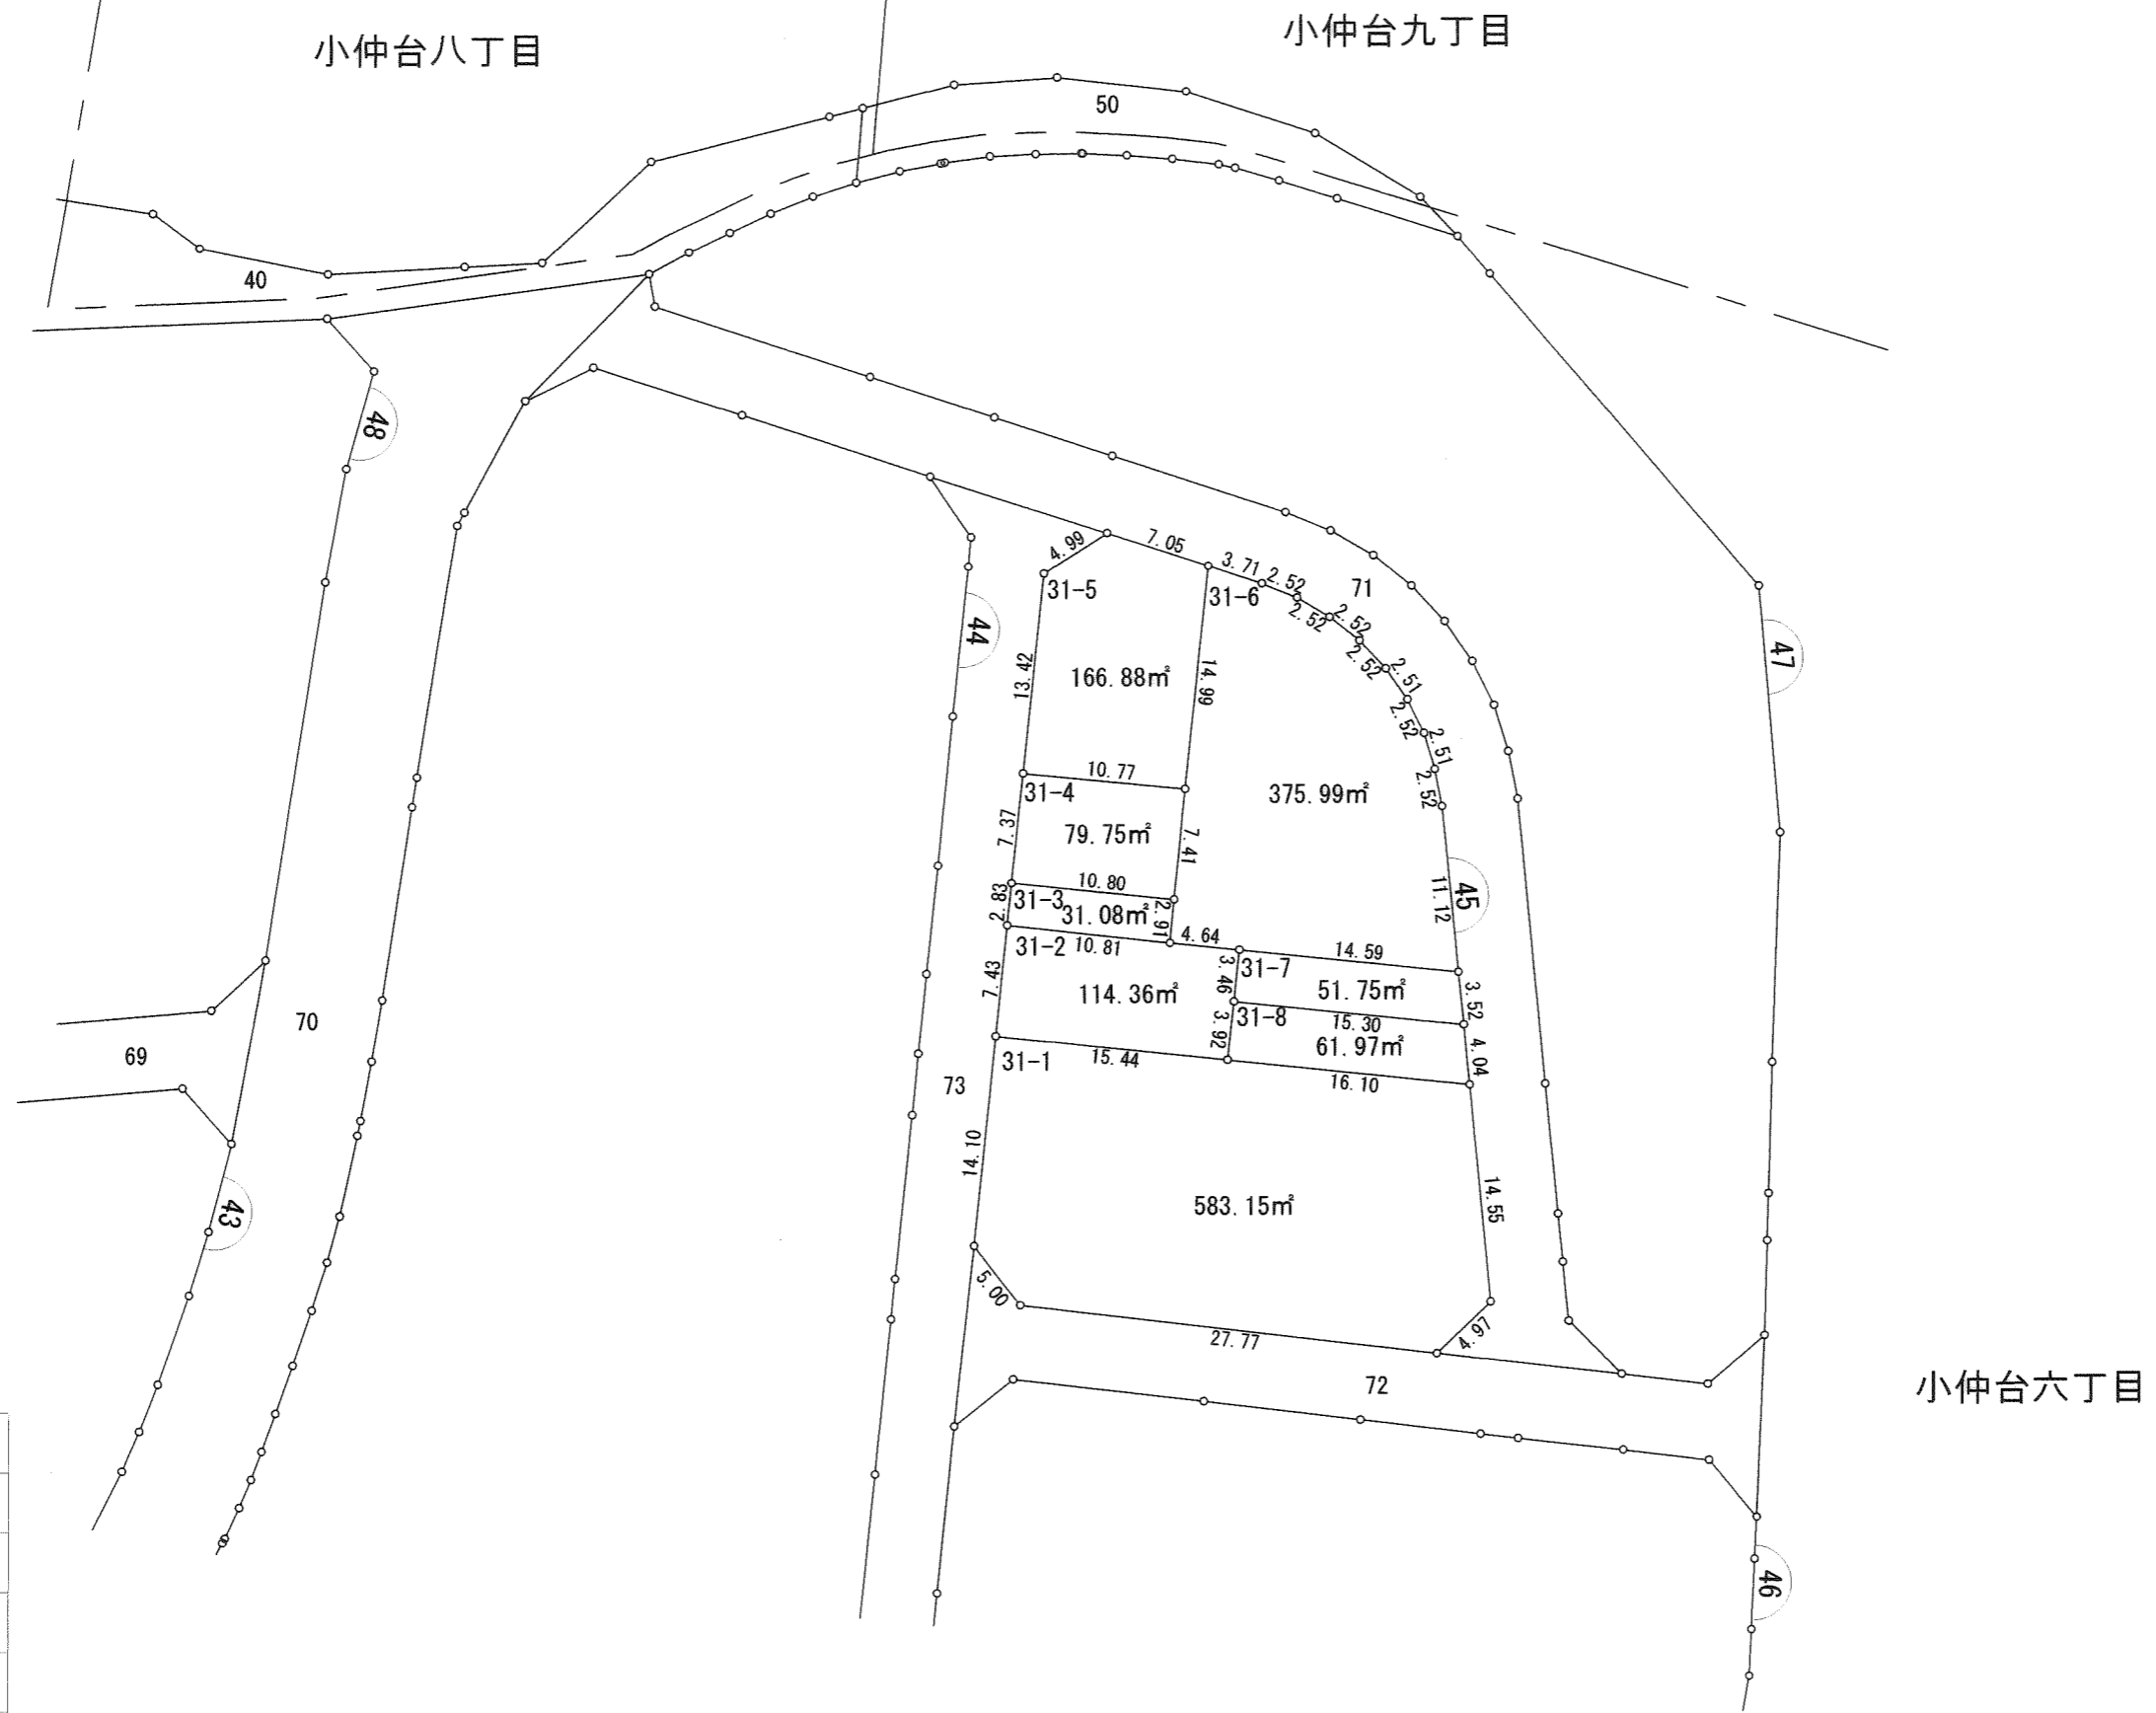


## 凡例

	換地
	街区番号
	町丁目界
4-5	地番
19.22	辺長(m)

# 千葉都市計画小中台土地区画整理事業 換地図

町名 小仲台六丁目 街区番号 46 縮尺 1:500

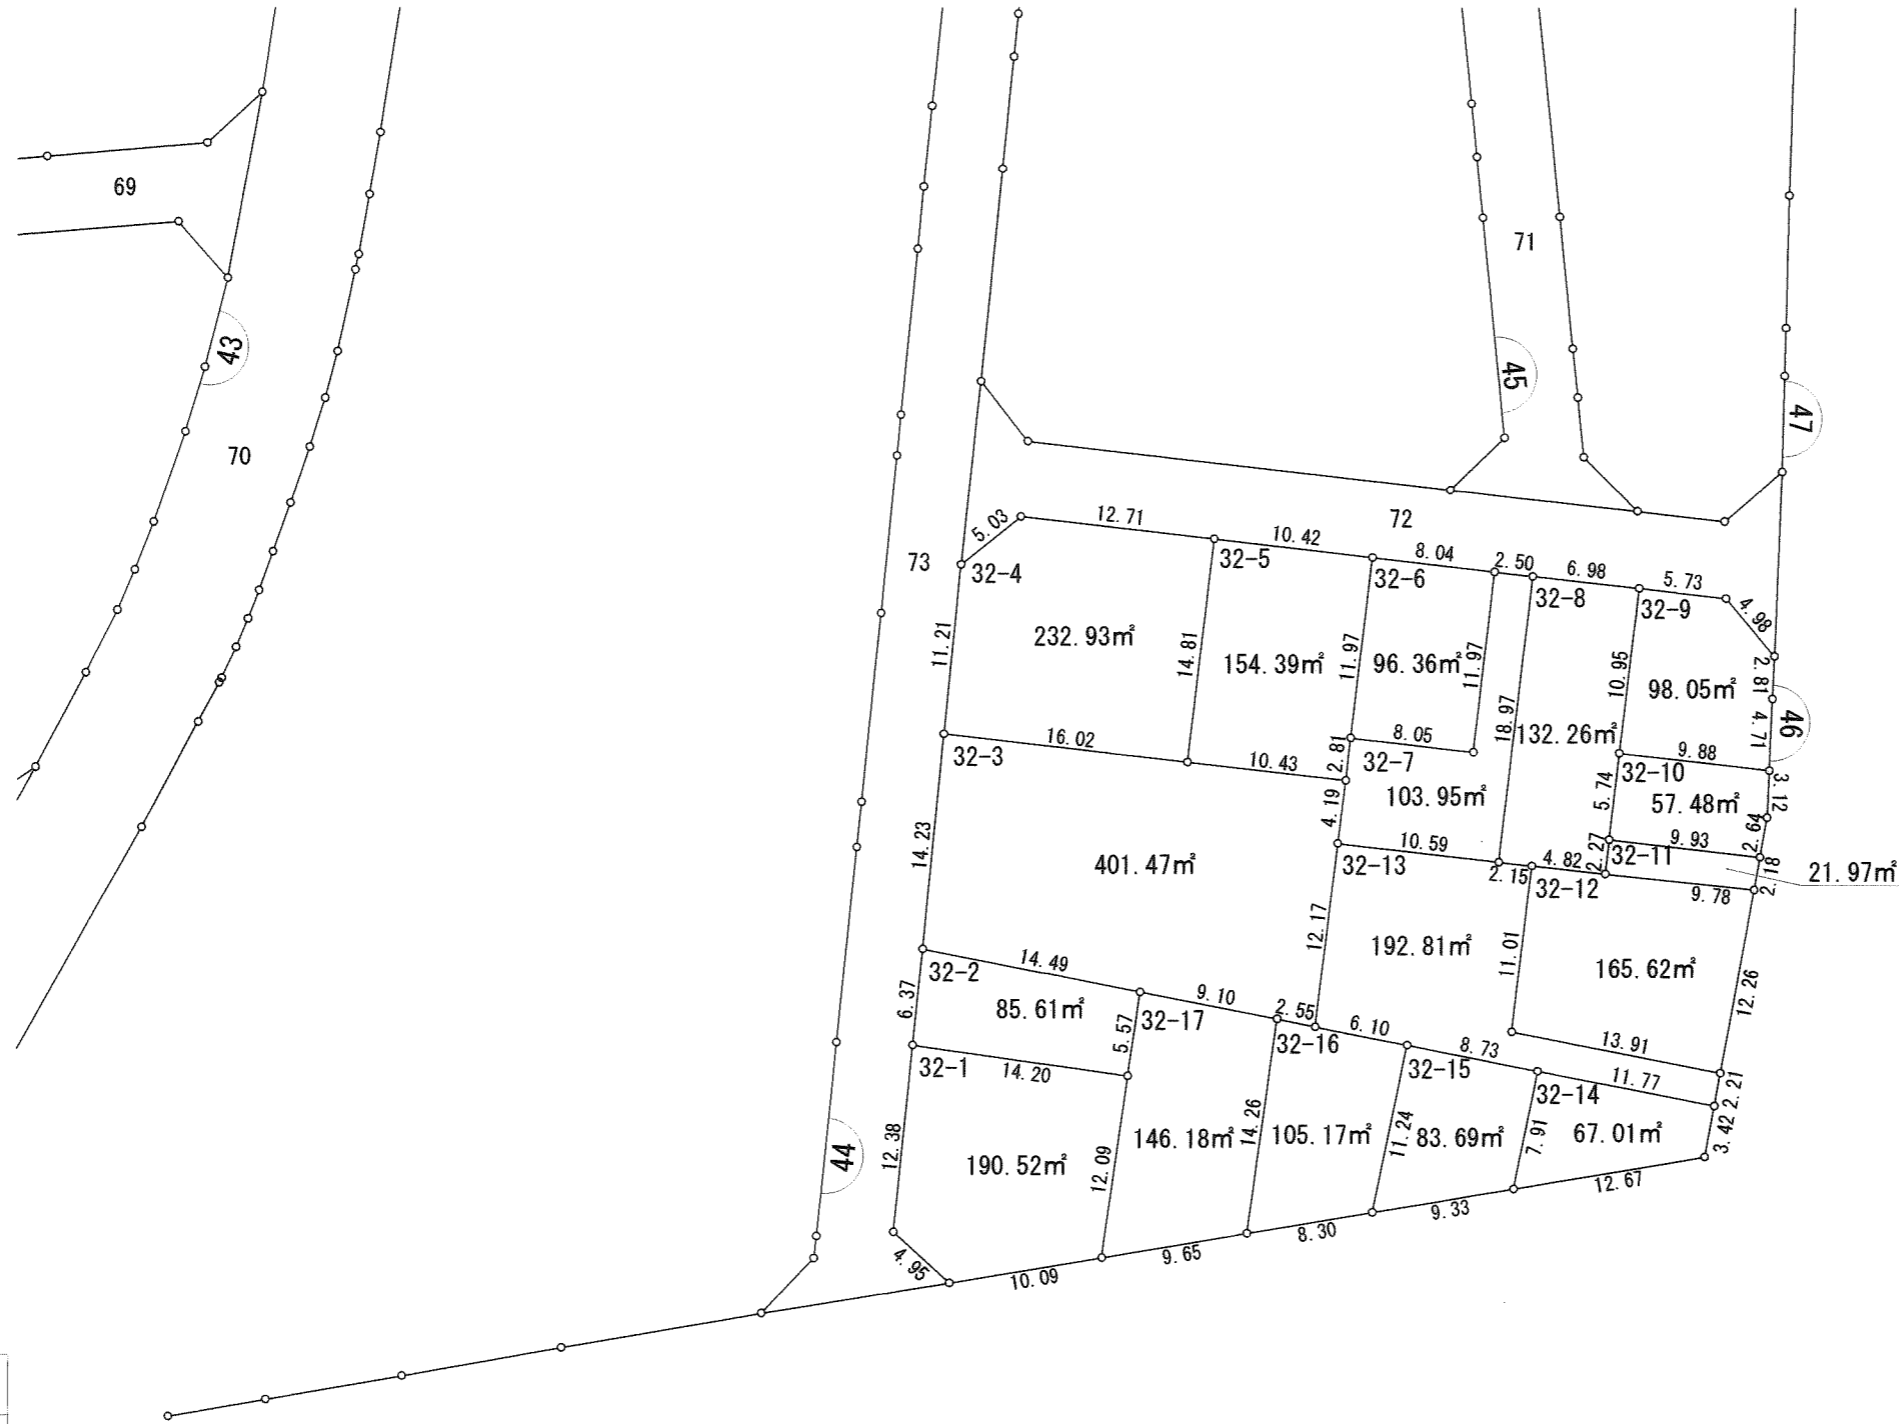

小仲台六丁目

## 凡例

	換地
	街区番号
	町丁目界
4-5	地番
19.22	辺長(m)

