
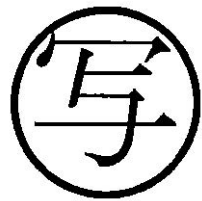
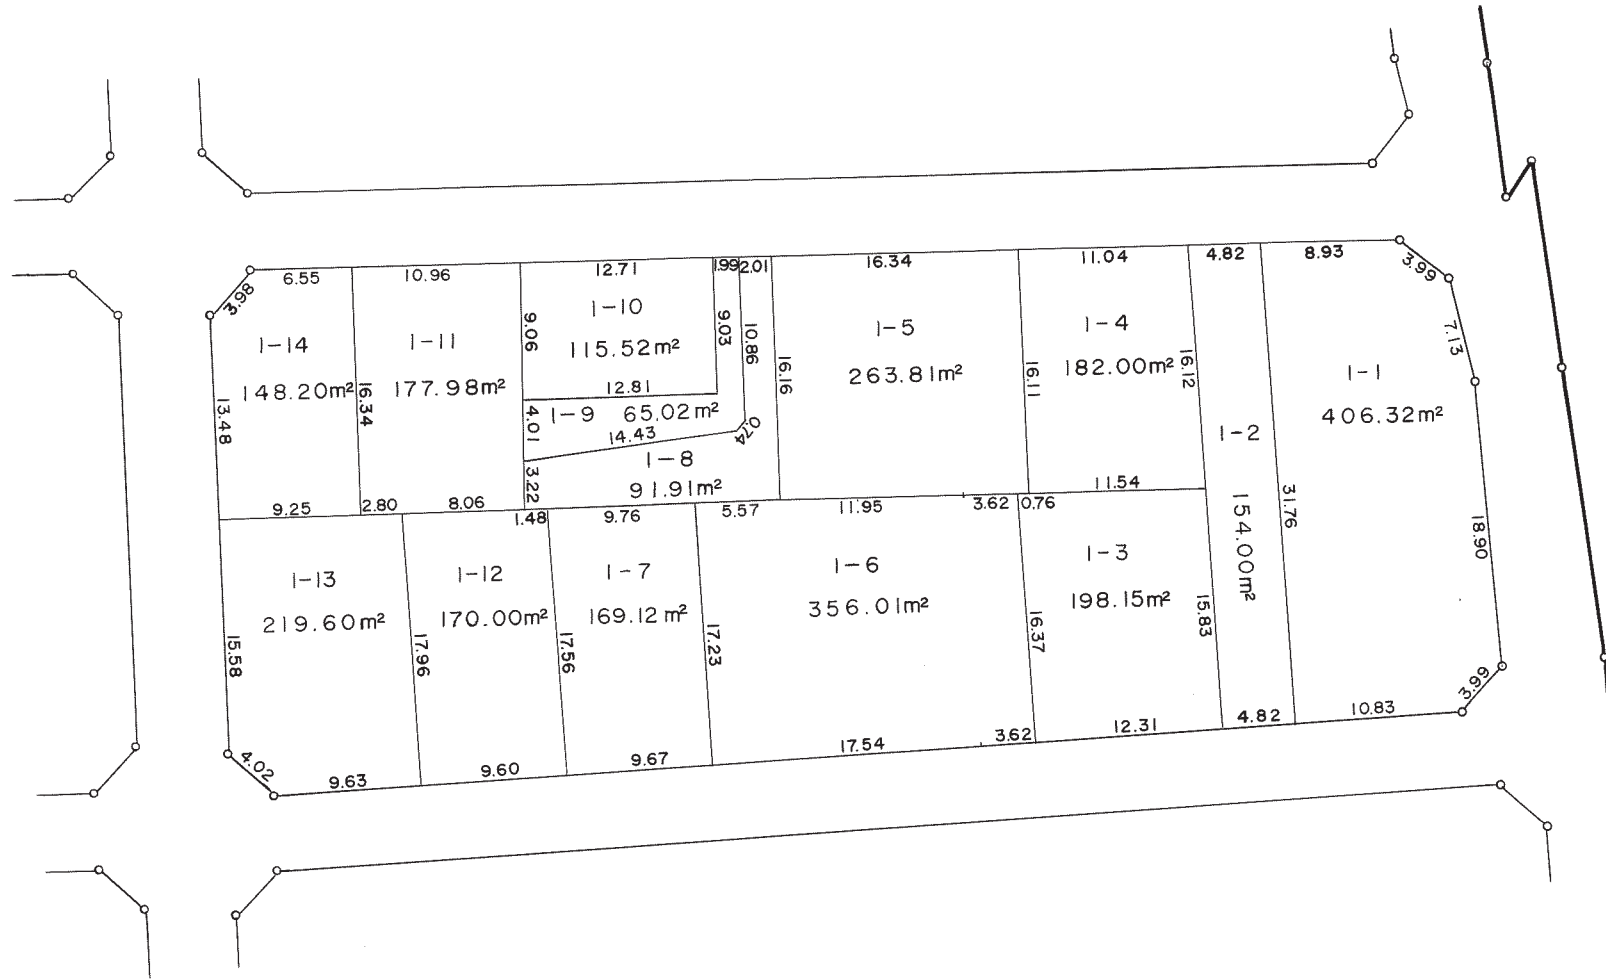





換地図 縮尺 1:500

所在 千葉市黒砂四丁目 1番

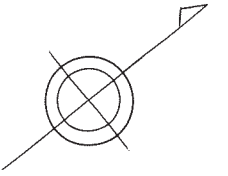




換地図 縮尺 1:500

所在 千葉市黒砂四丁目 1番

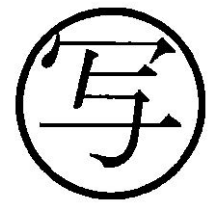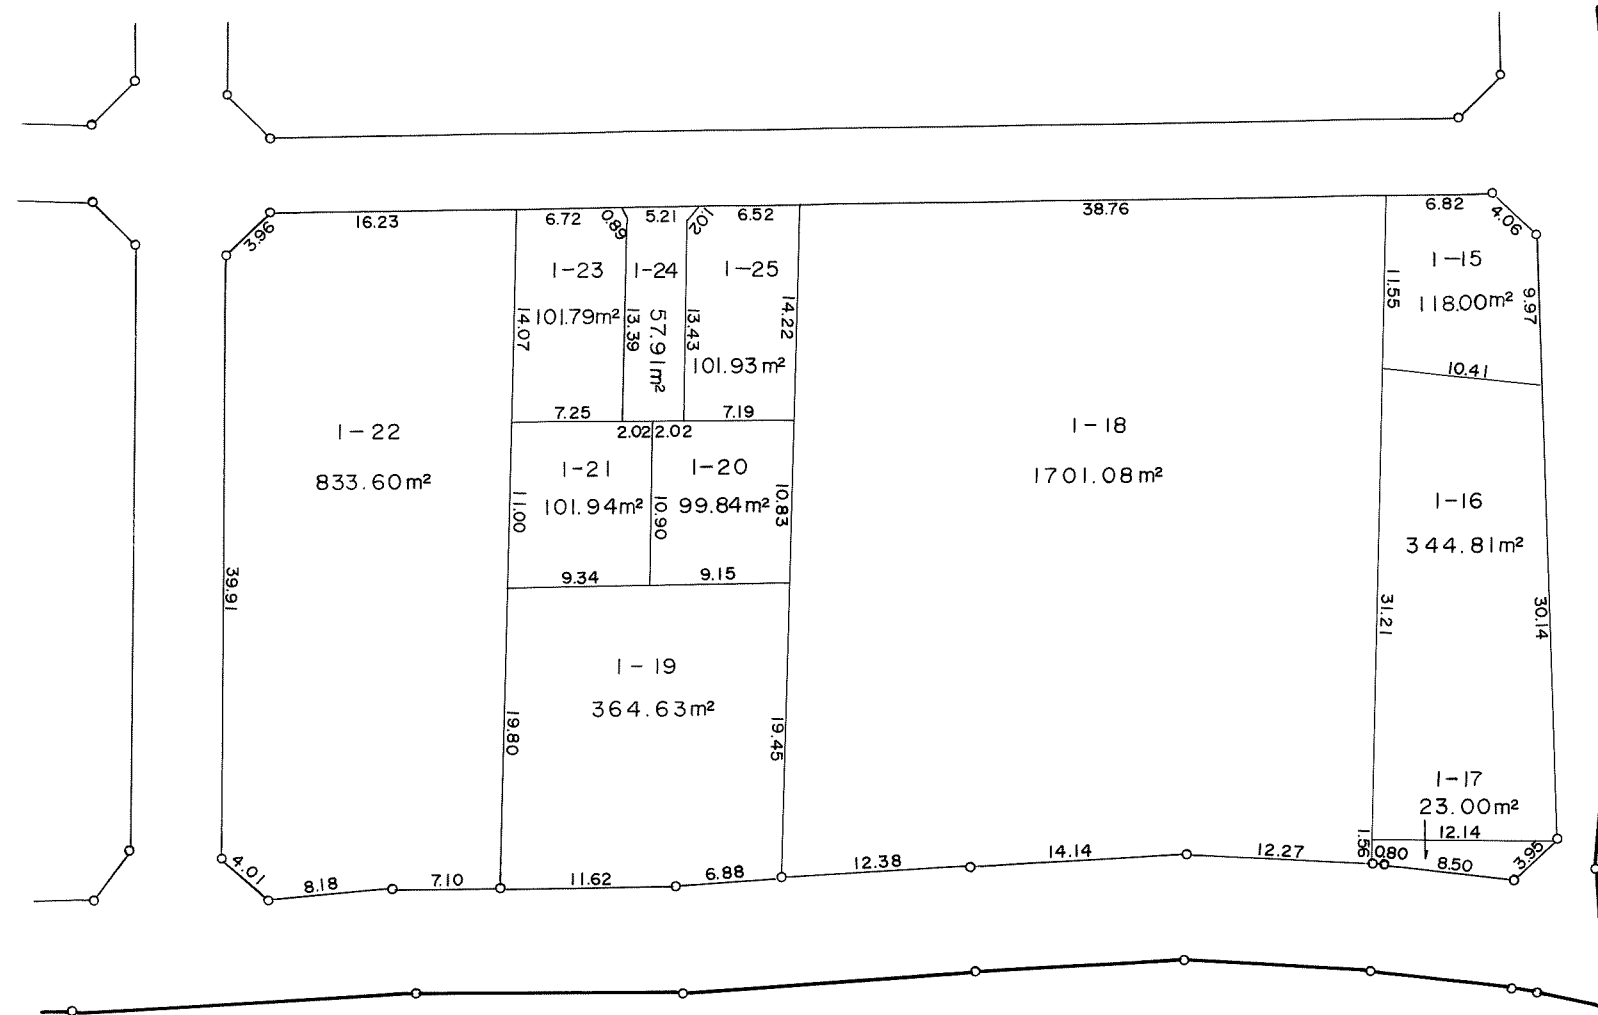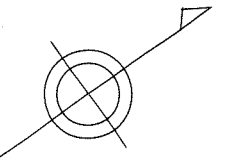



換地図 縮尺 1:500

所在 千葉市黒砂四丁目 2番

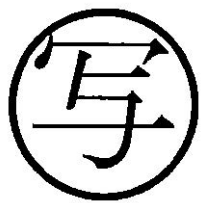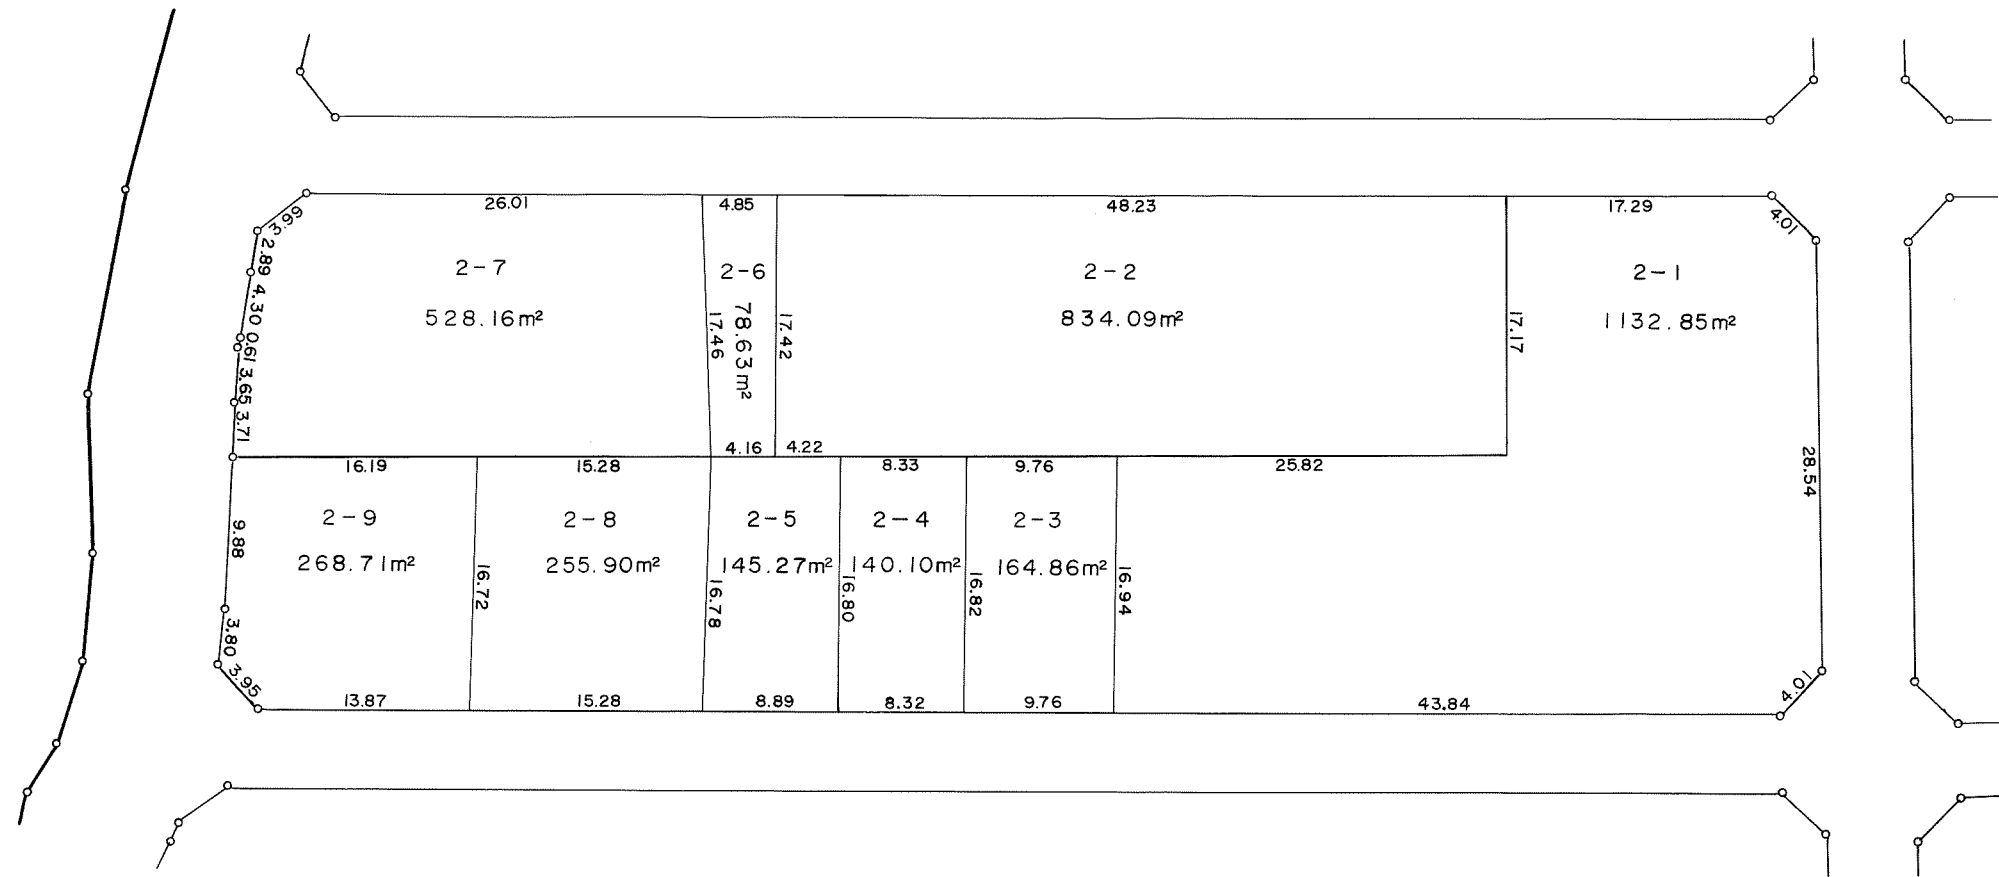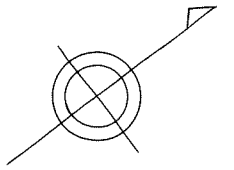




換地図 縮尺 1:500

所在 千葉市黒砂四丁目 2番

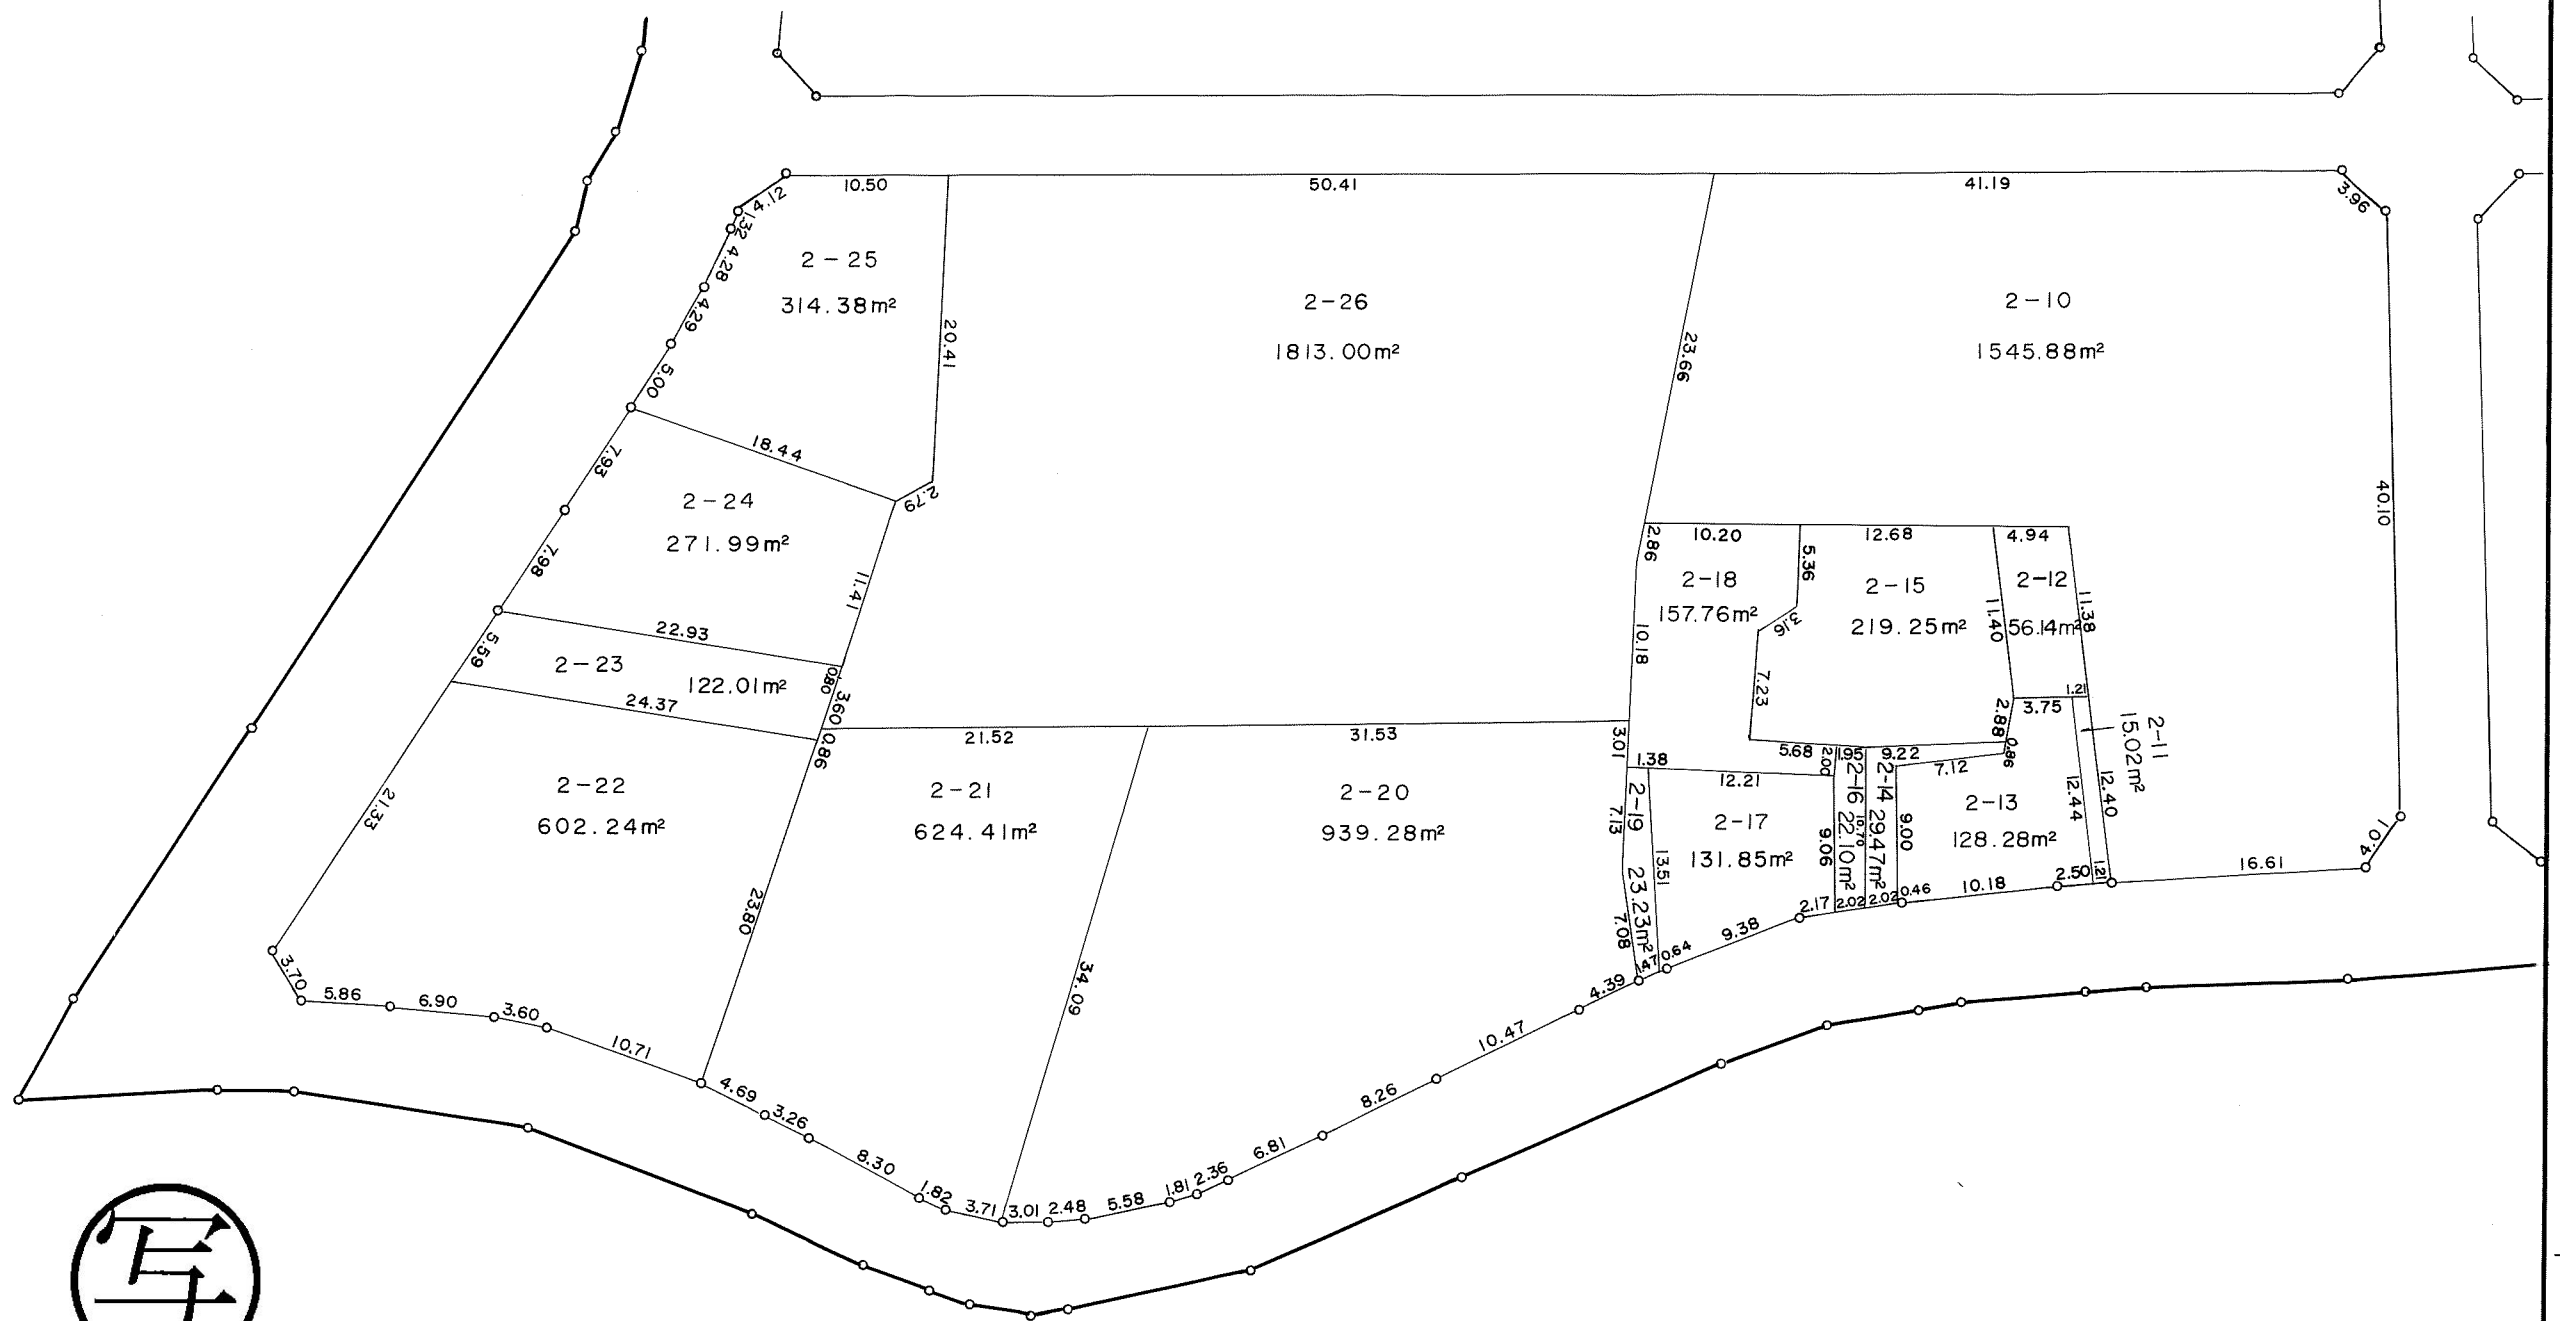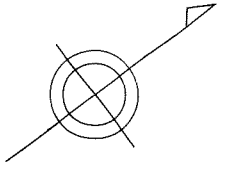




換地 図 縮尺 1:500

所在 千葉市黒砂四丁目 8番

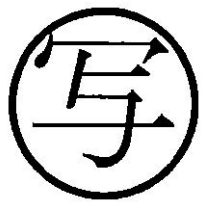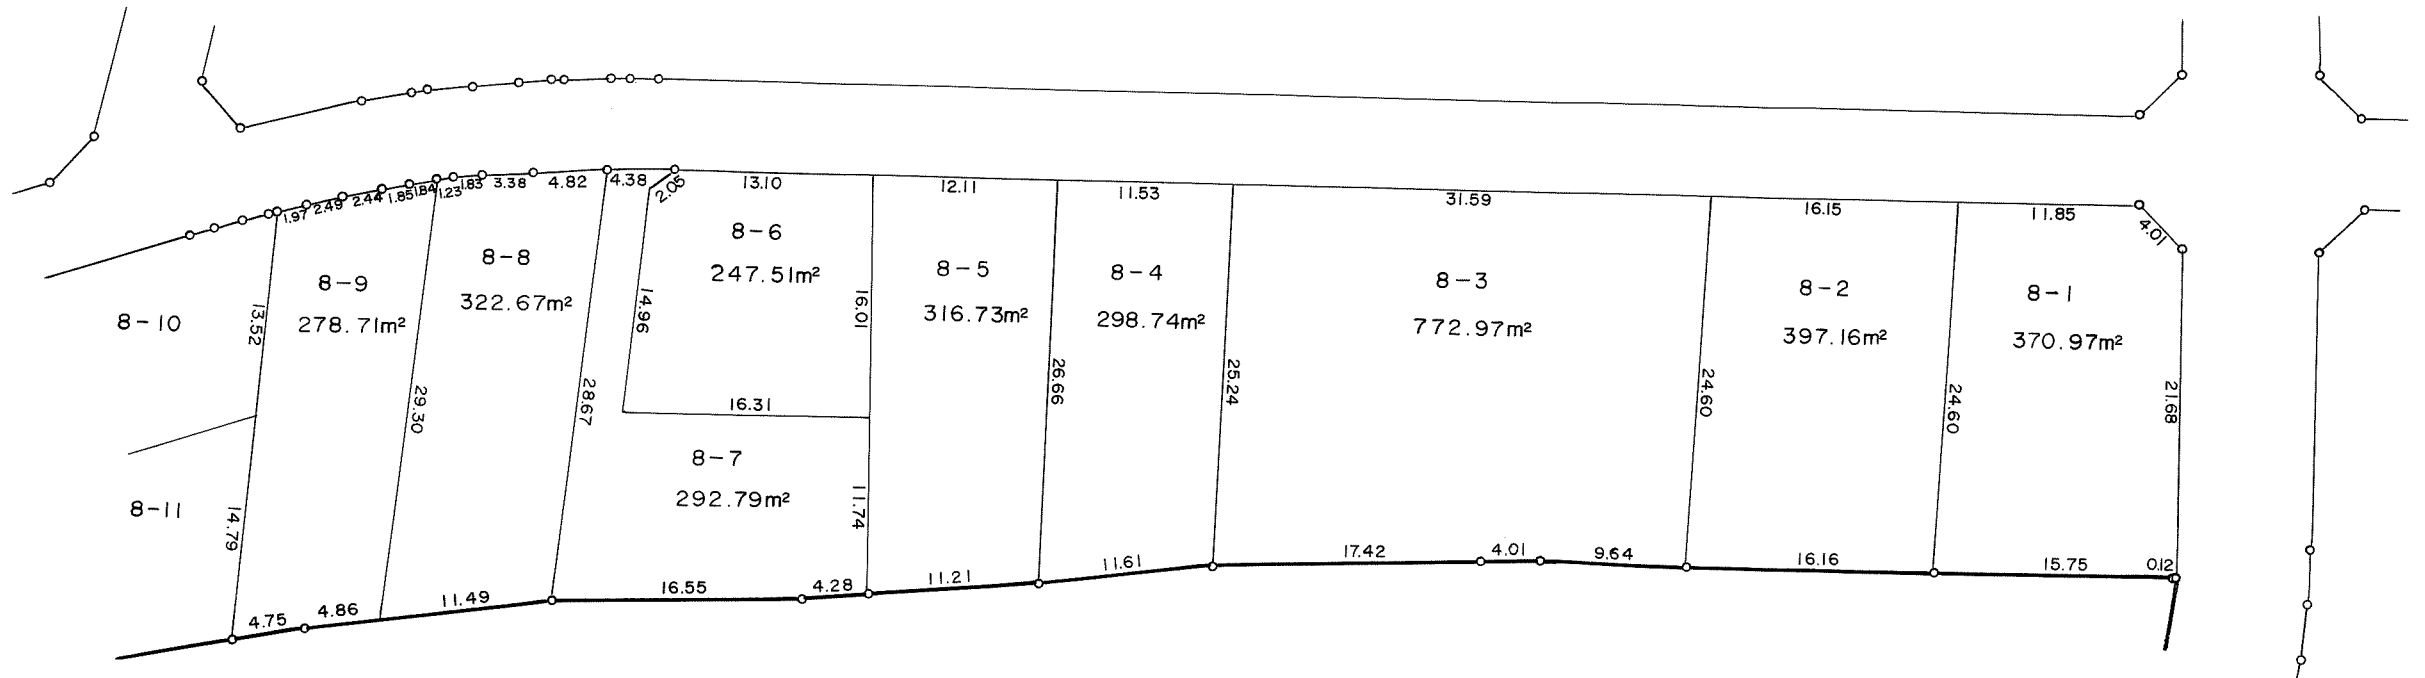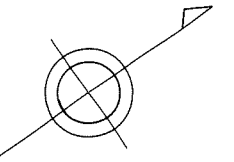




換地図 縮尺 1:500

所在 千葉市黒砂四丁目 8 番

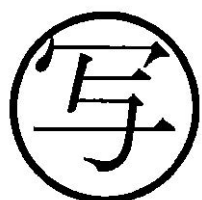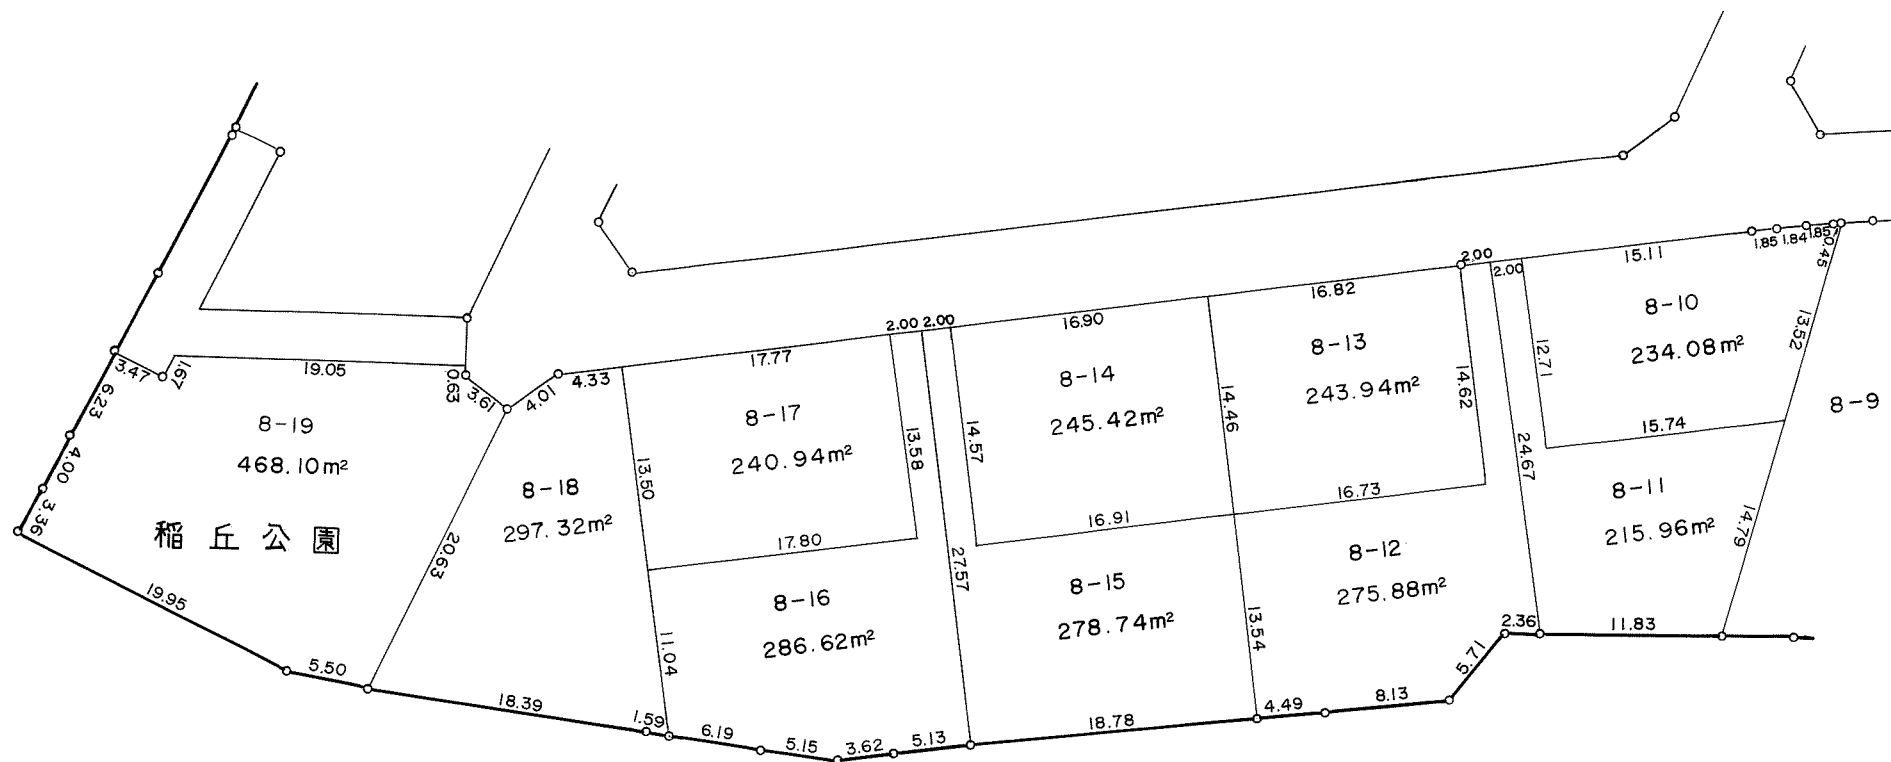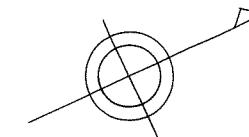




換地 図 縮尺 1:500

所在 千葉市黒砂四丁目10番

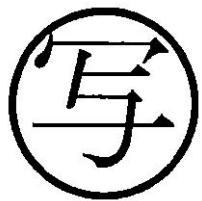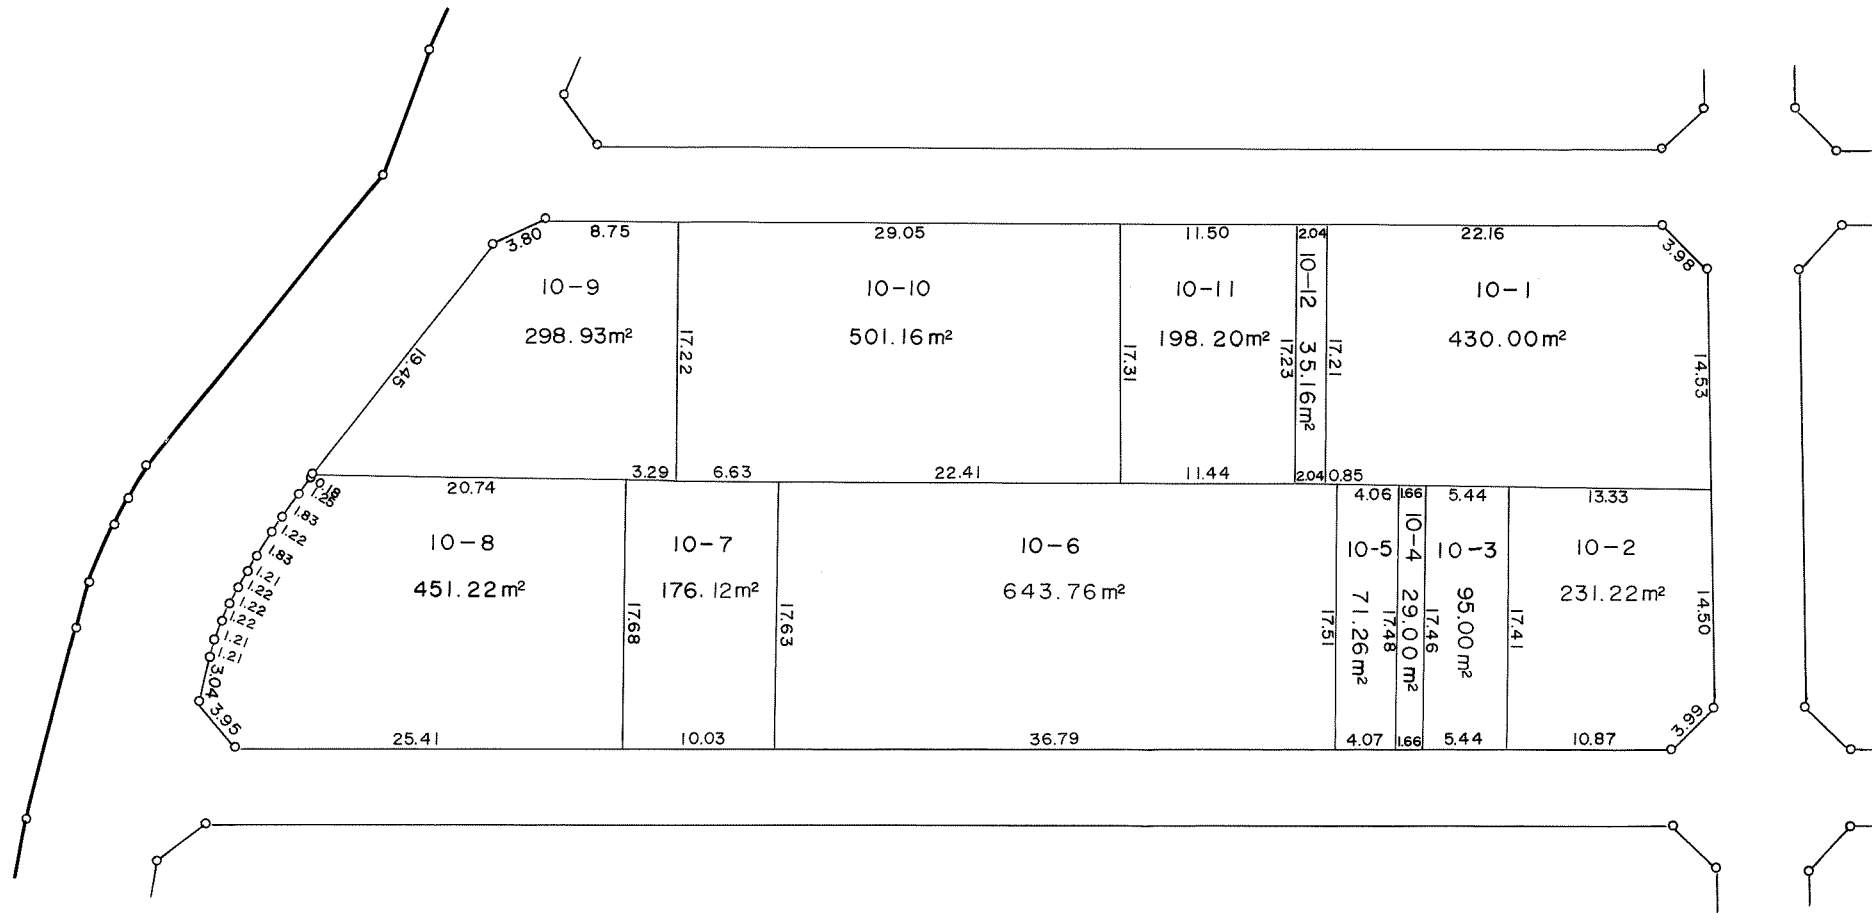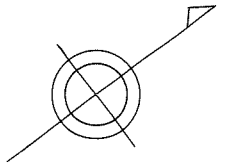




換地図 縮尺 1:500

所在 千葉市黒砂四丁目11番

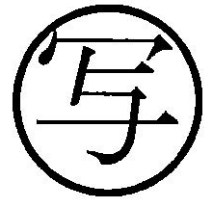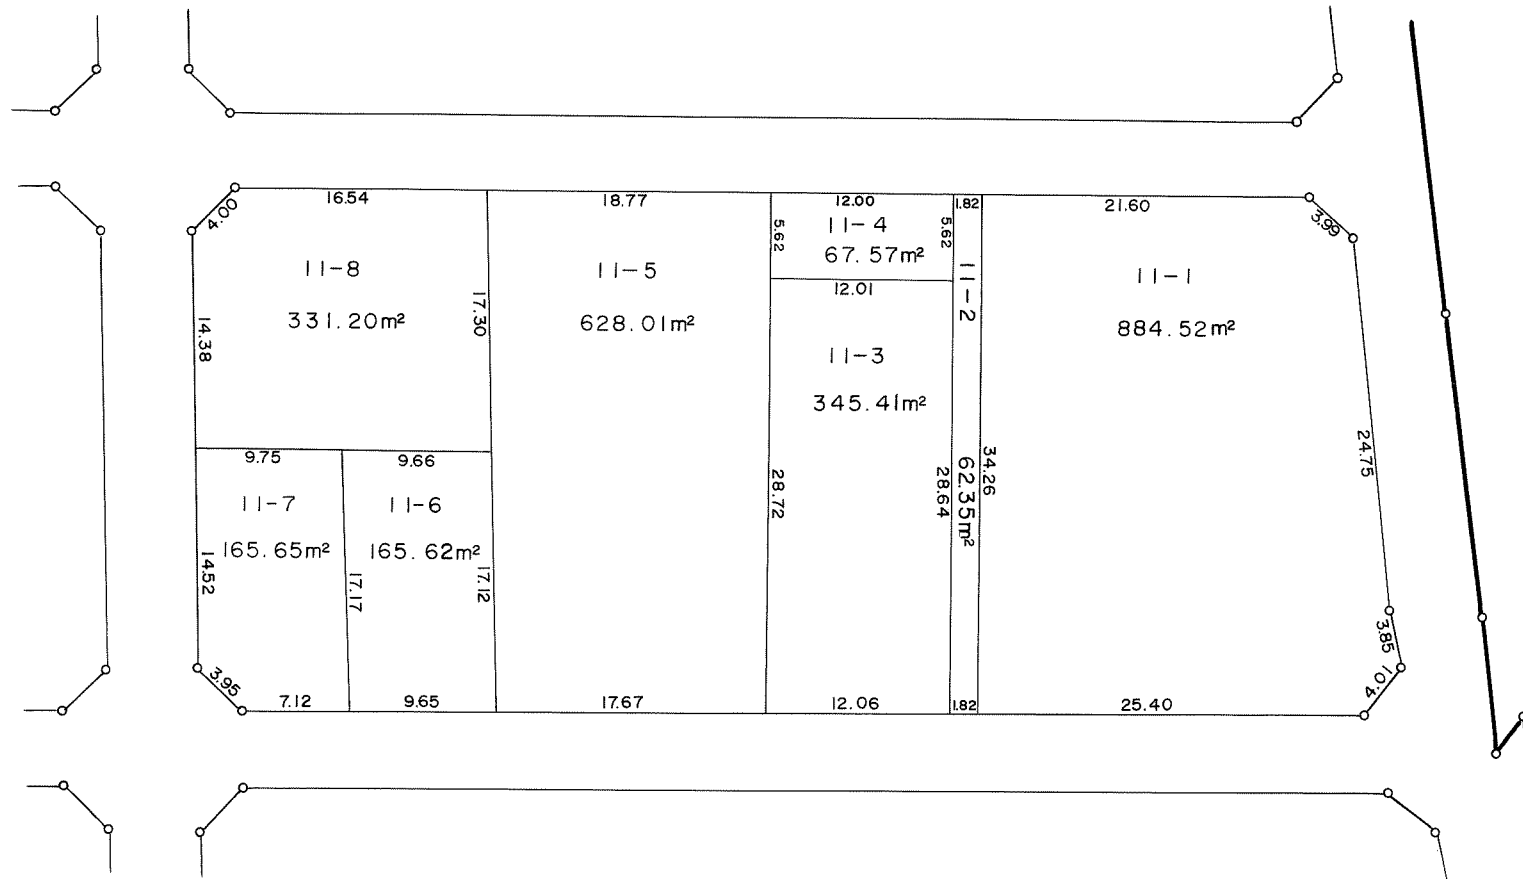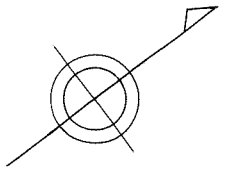




換地図 縮尺 1:500

所在 千葉市黒砂四丁目12番

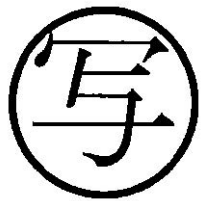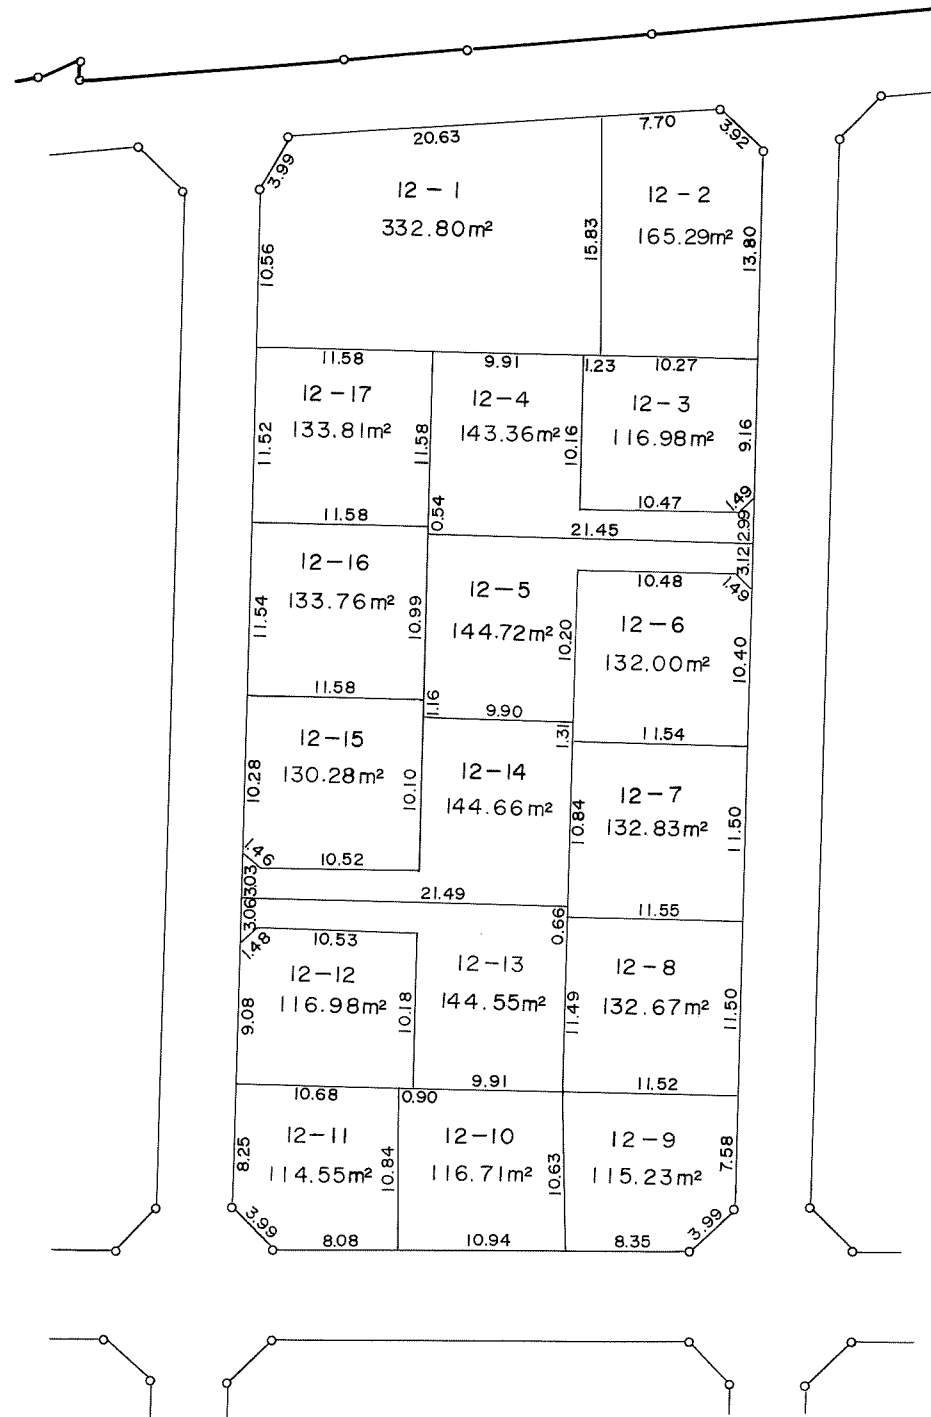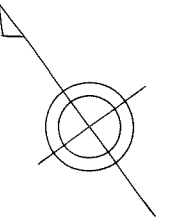



換地図 縮尺 1:500

所在 千葉市黒砂四丁目13番

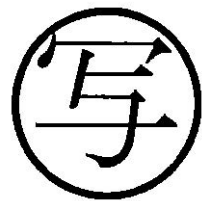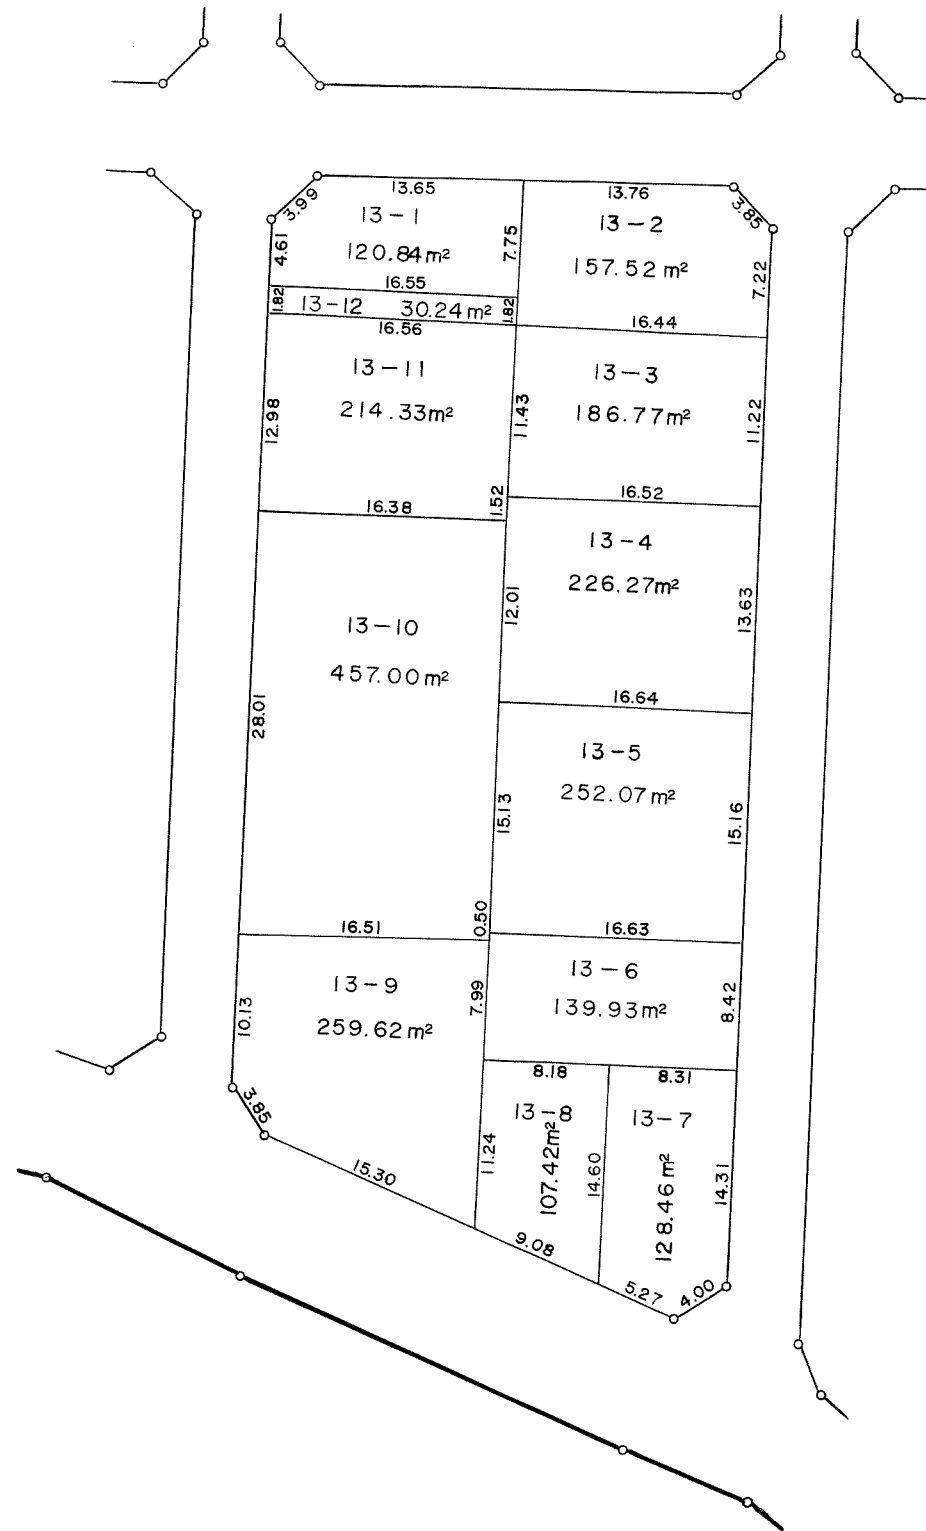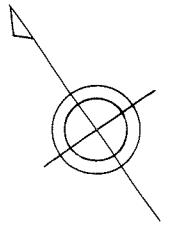

換地図 縮尺 1:500

所在 千葉市黒砂四丁目14番

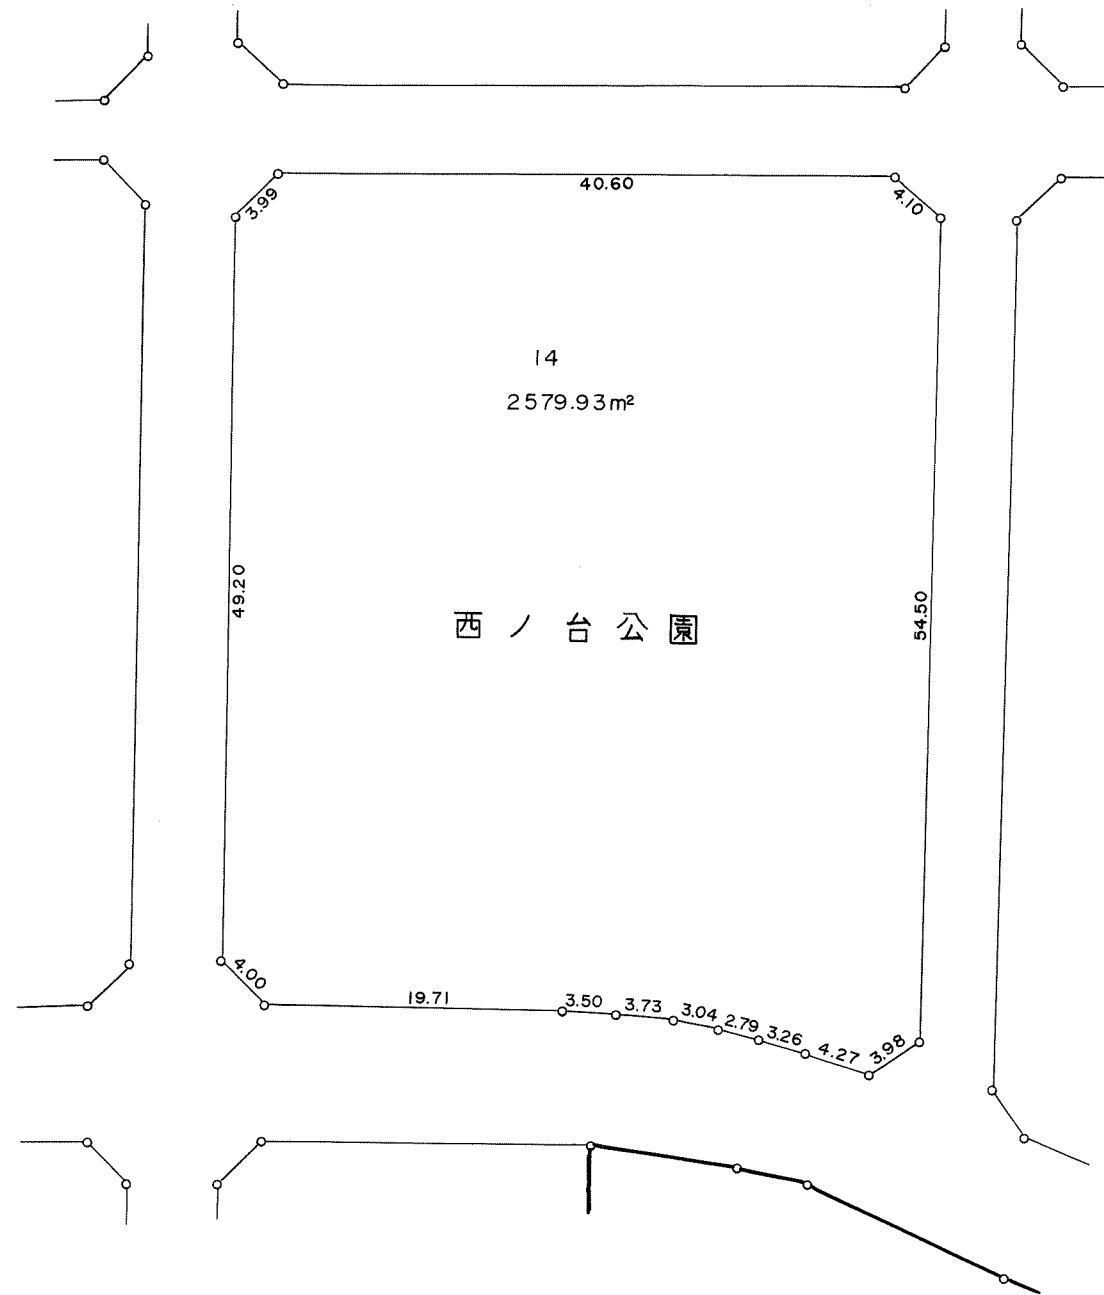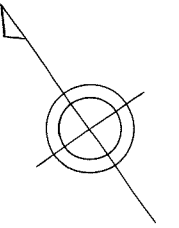

写

換地図 縮尺 1:500

所在 千葉市黒砂四丁目15番

