
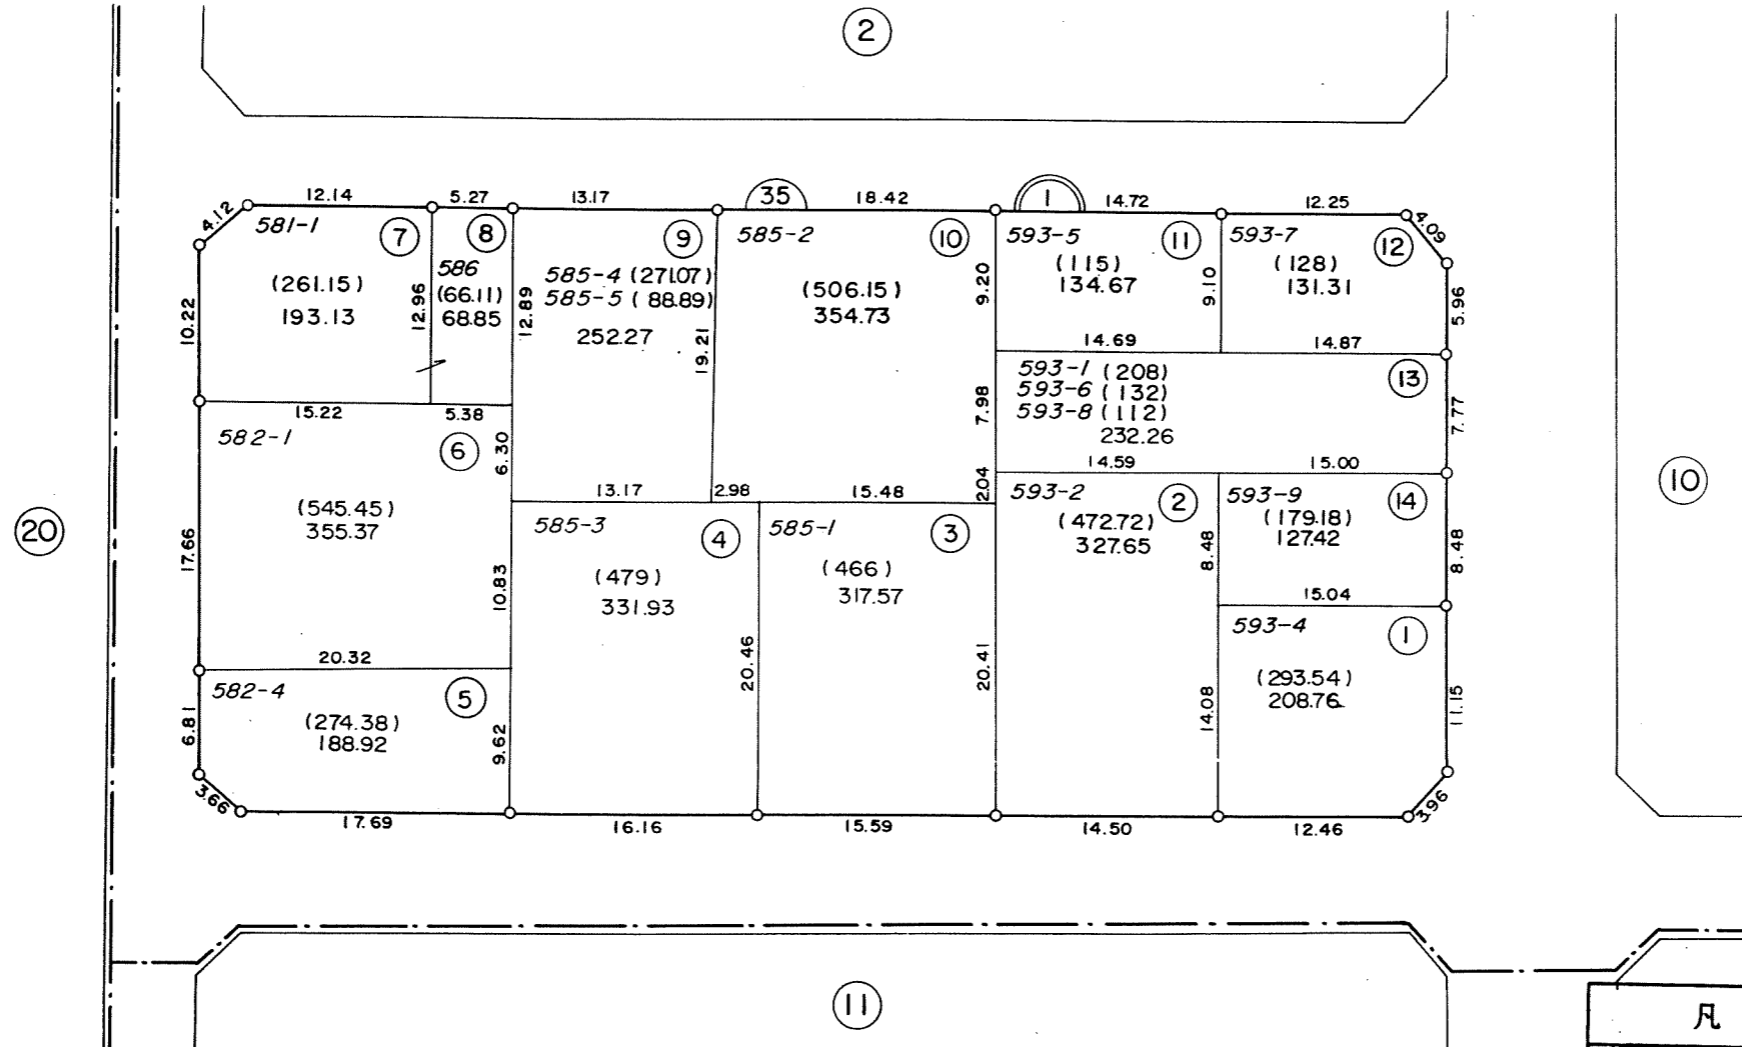


換地図




所在 黒砂台一丁目
地番 1

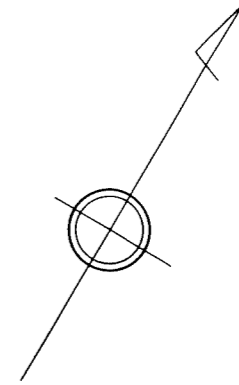

凡 例	
	街 区 番 号
	地 番
	子番 (ロット番号)
593-4	従 前 地 番

換地図



所在 黒砂台一丁目
地番 2

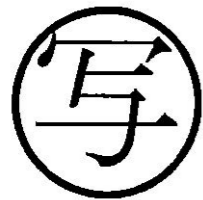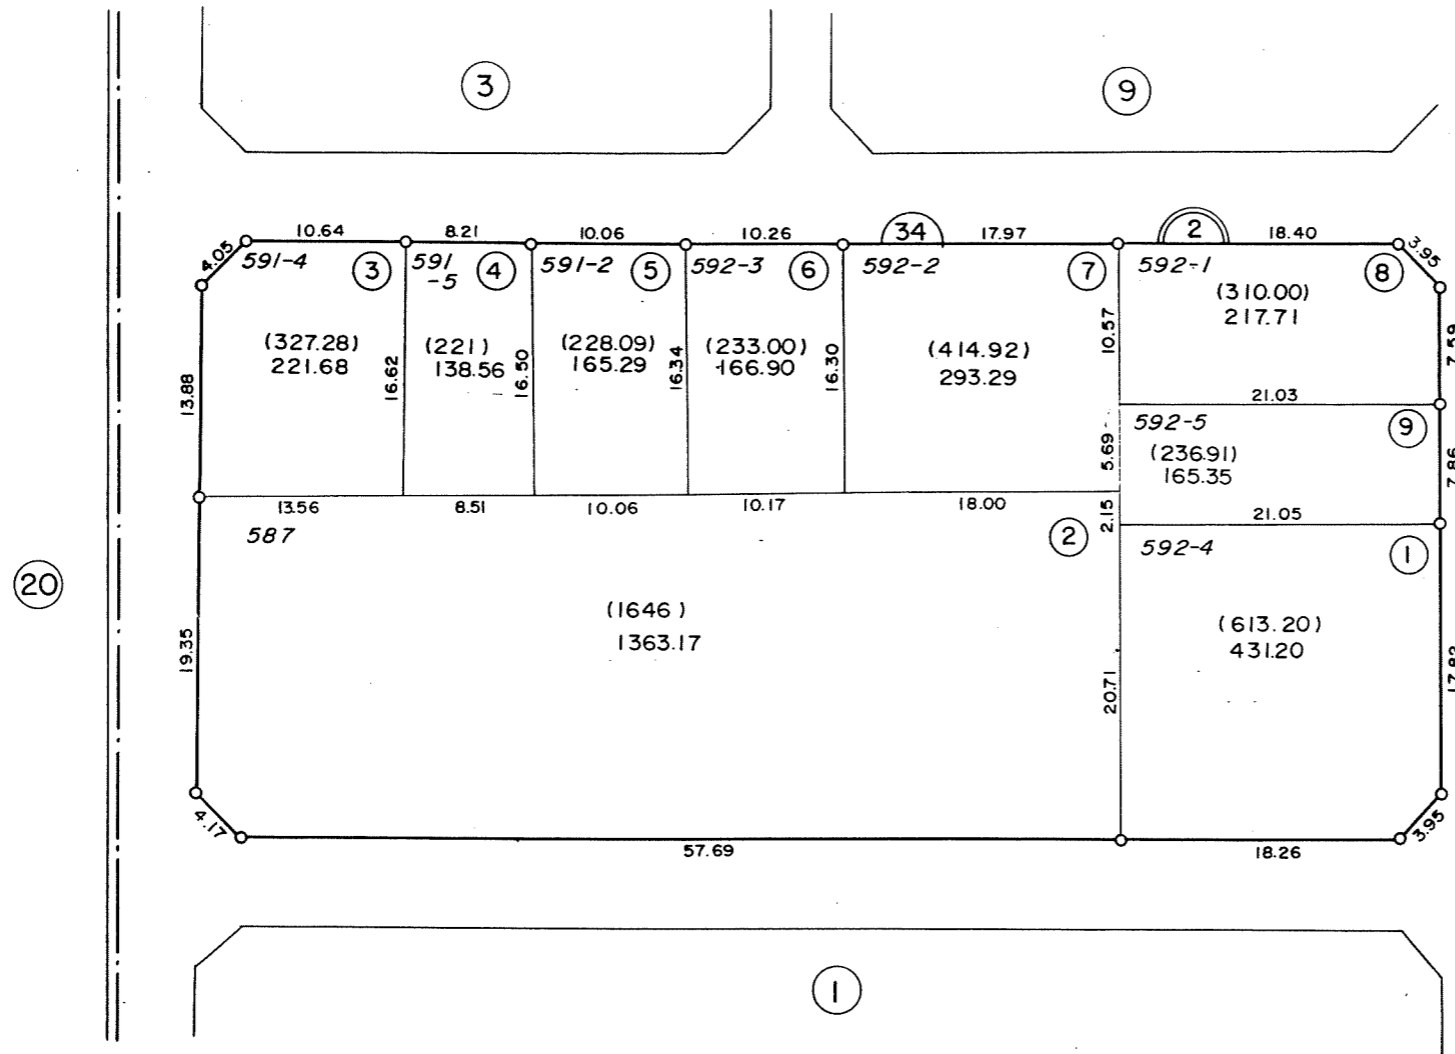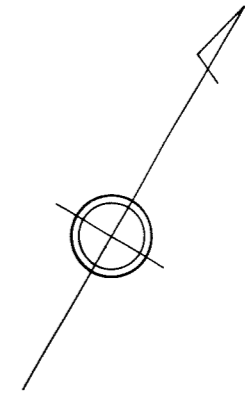

凡 例	
	街区番号
	地番
	子番 (ロット番号)
592-4	従前地番

換地図

所在 黒砂台一丁目
地番 3


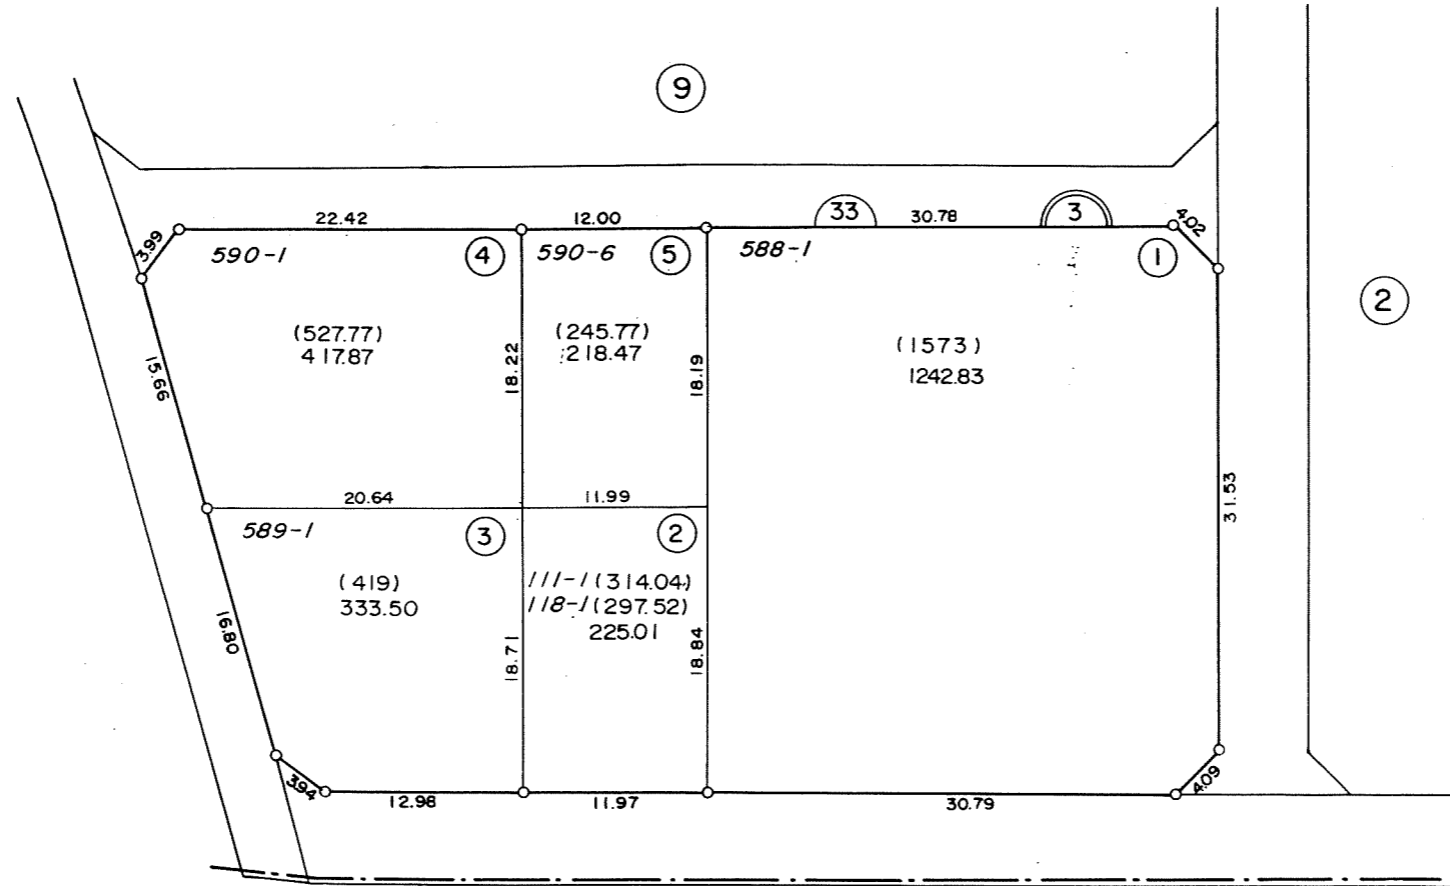
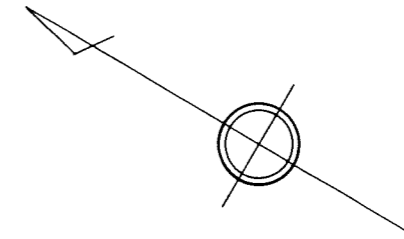


写

凡	例
	街区番号
	地番
①	子番 (ロット番号)
588-1	従前地番

換地図

所在 黒砂台一丁目
地番 9

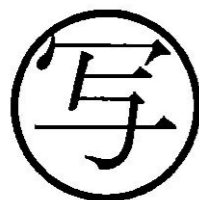
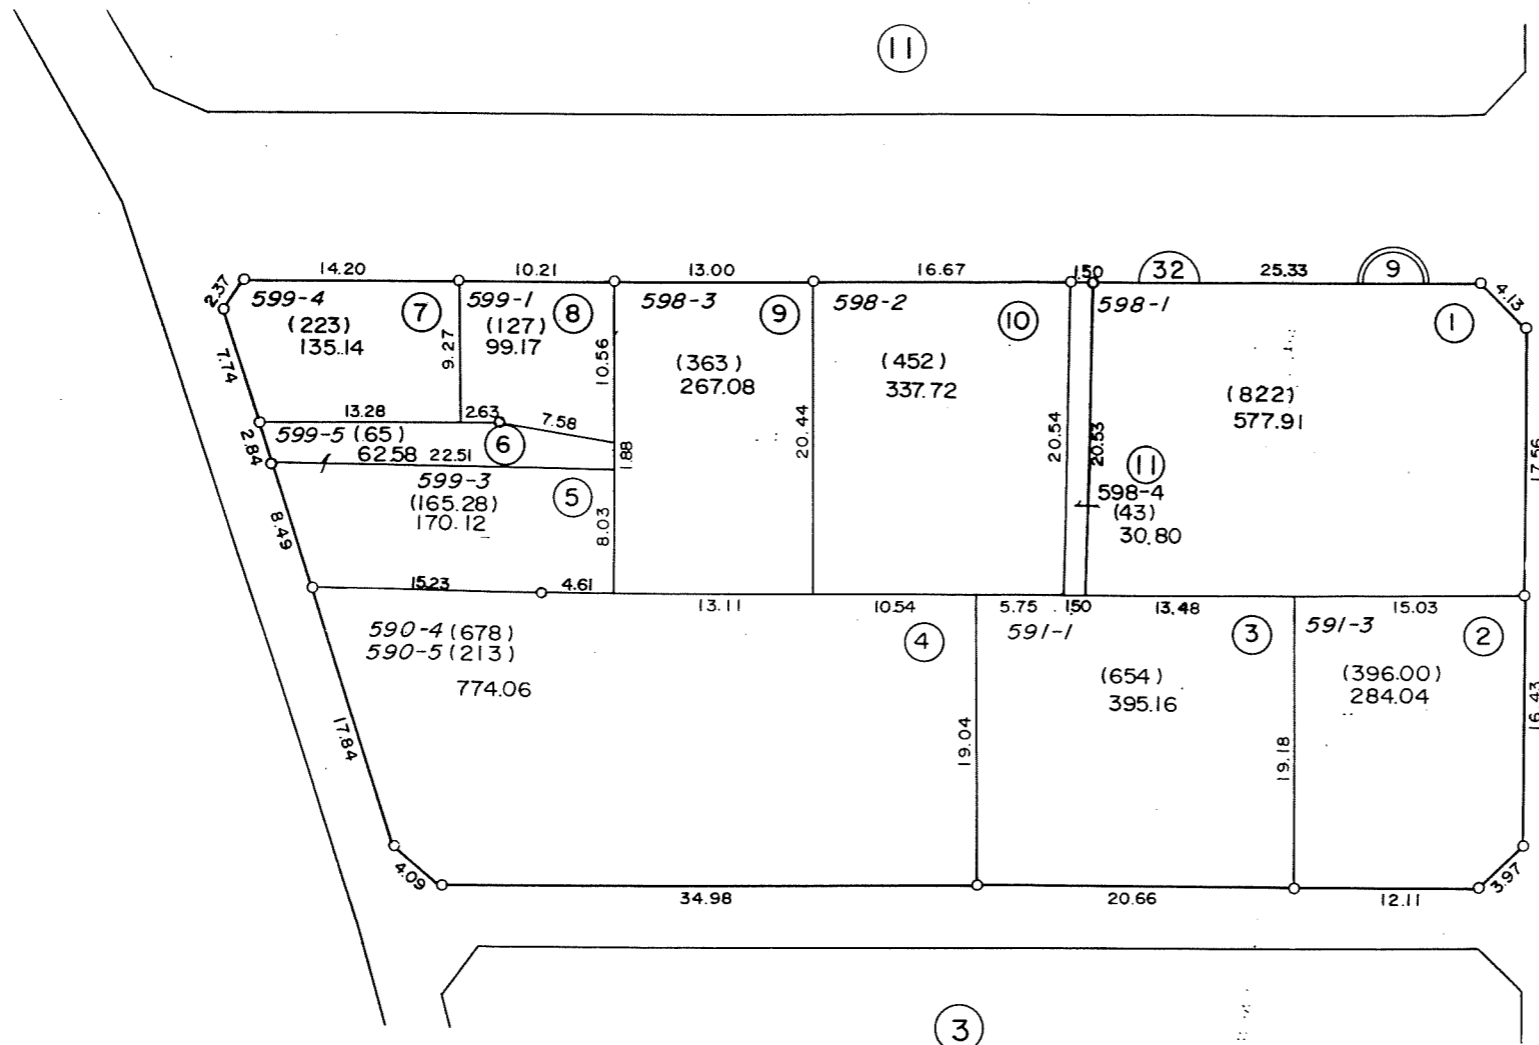
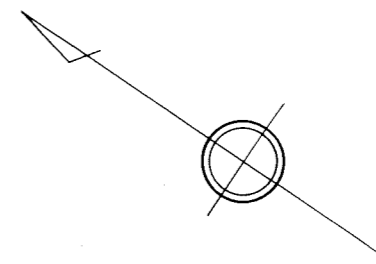


凡	例
	街 区 番 号
	地 番
①	子番 (ロット番号)
598-1	従 前 地 番

千葉市区画整理指導課

換地図

所在 黒砂台一丁目
地番 10

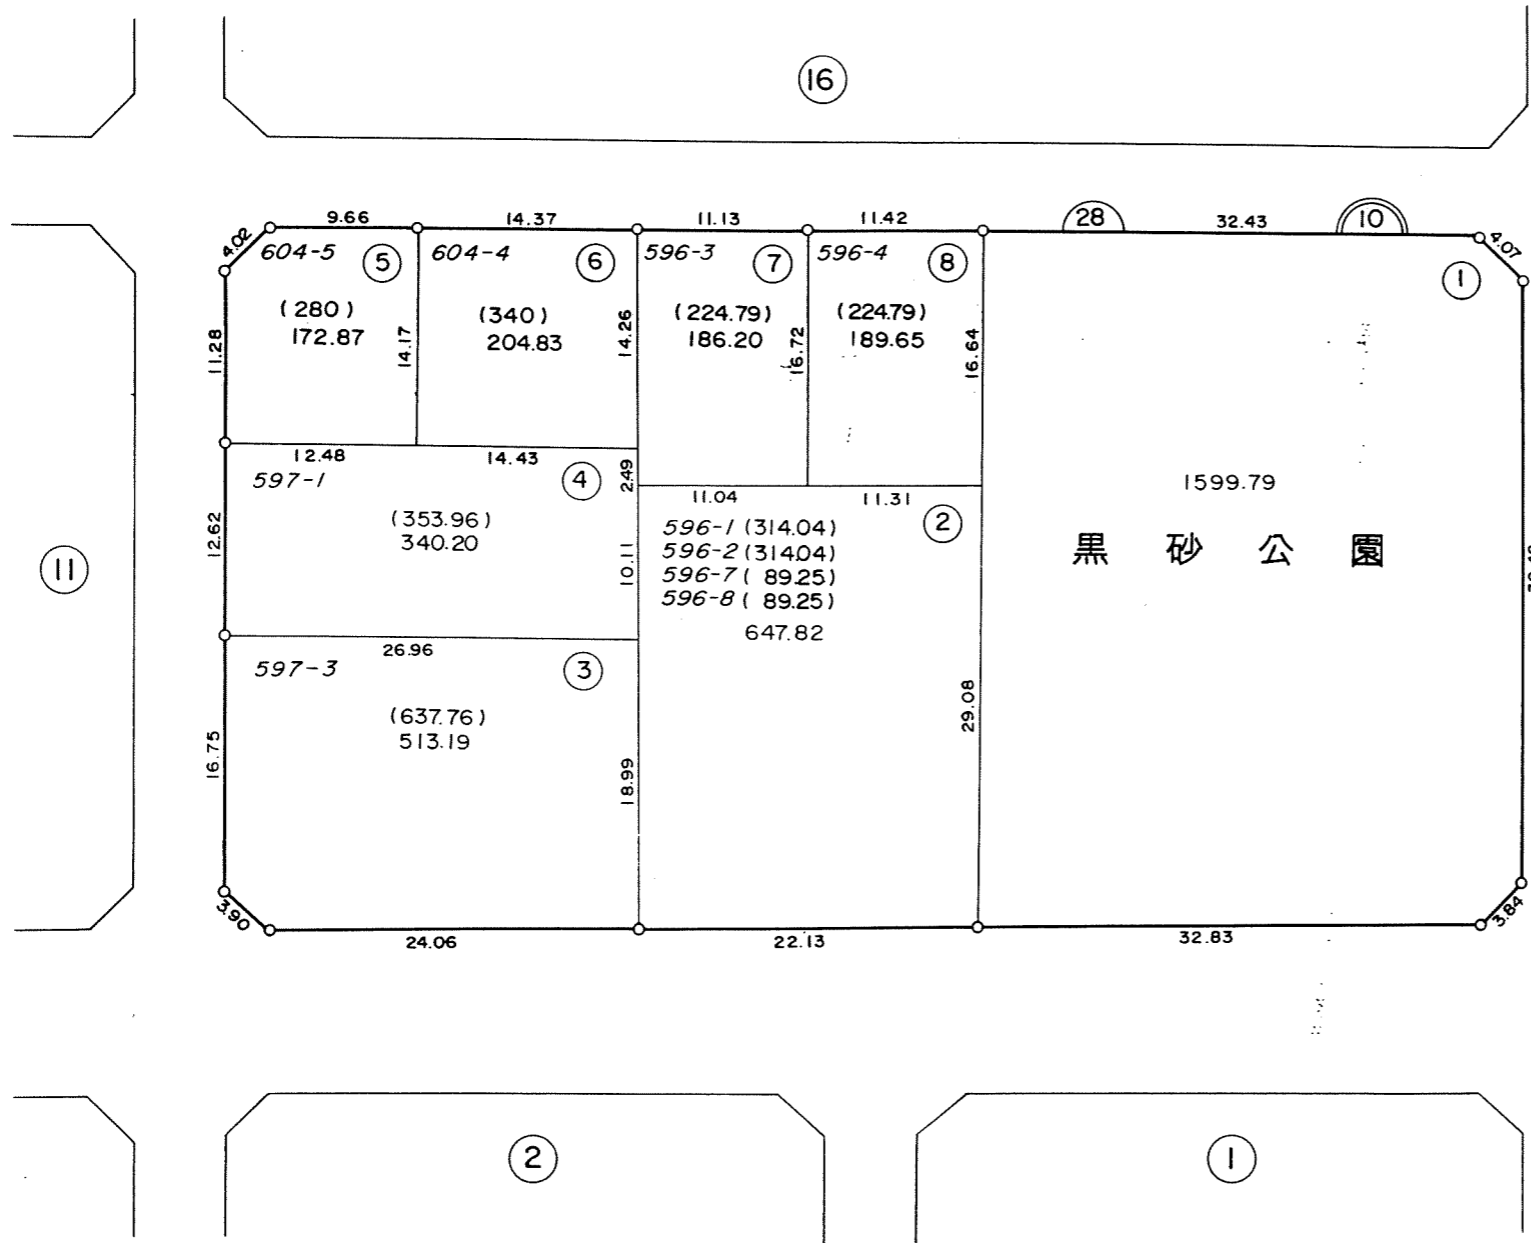
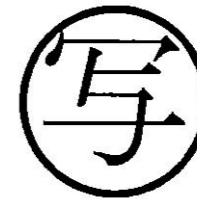
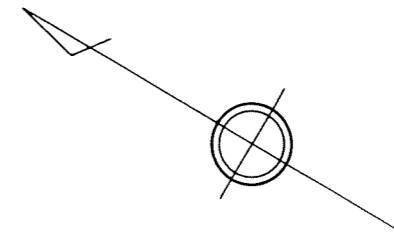


凡 例	
	街 区 番 号
	地 番
	子番 (ロット番号)
596-1	従 前 地 番

換地図

所在 黒砂台一丁目
地番 11

⑮

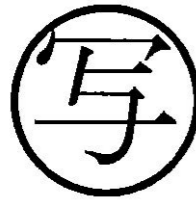
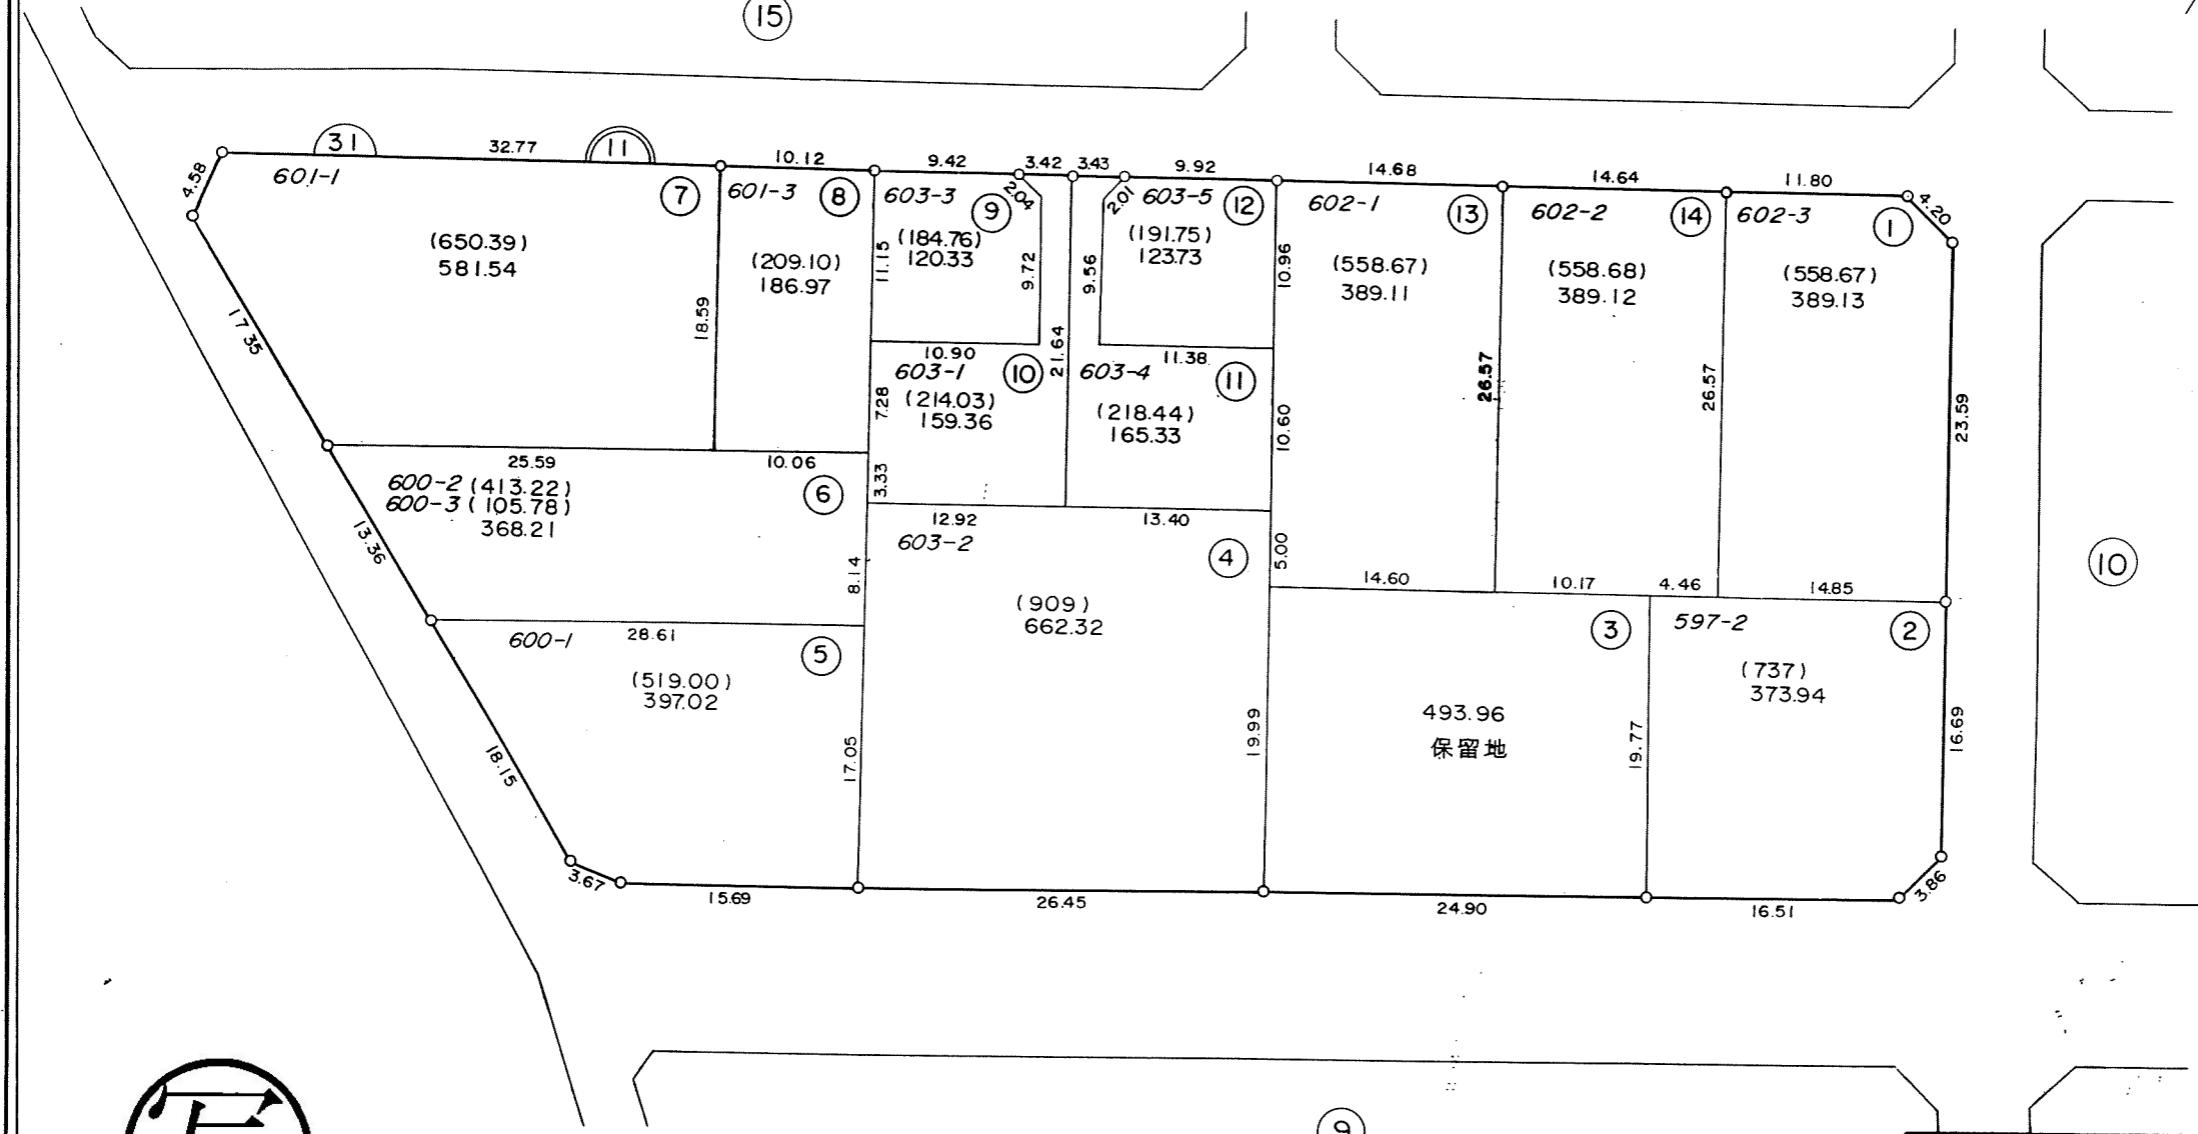
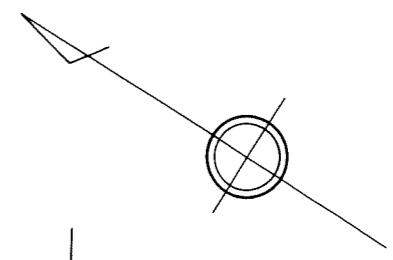


凡 例	
⑮	街区番号
⑪	地番
①	子番(ロット番号)
602-3	従前地番

千葉市区画整理指導課

換地図




所在 黒砂台一丁目
地番 15

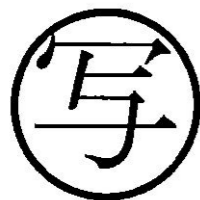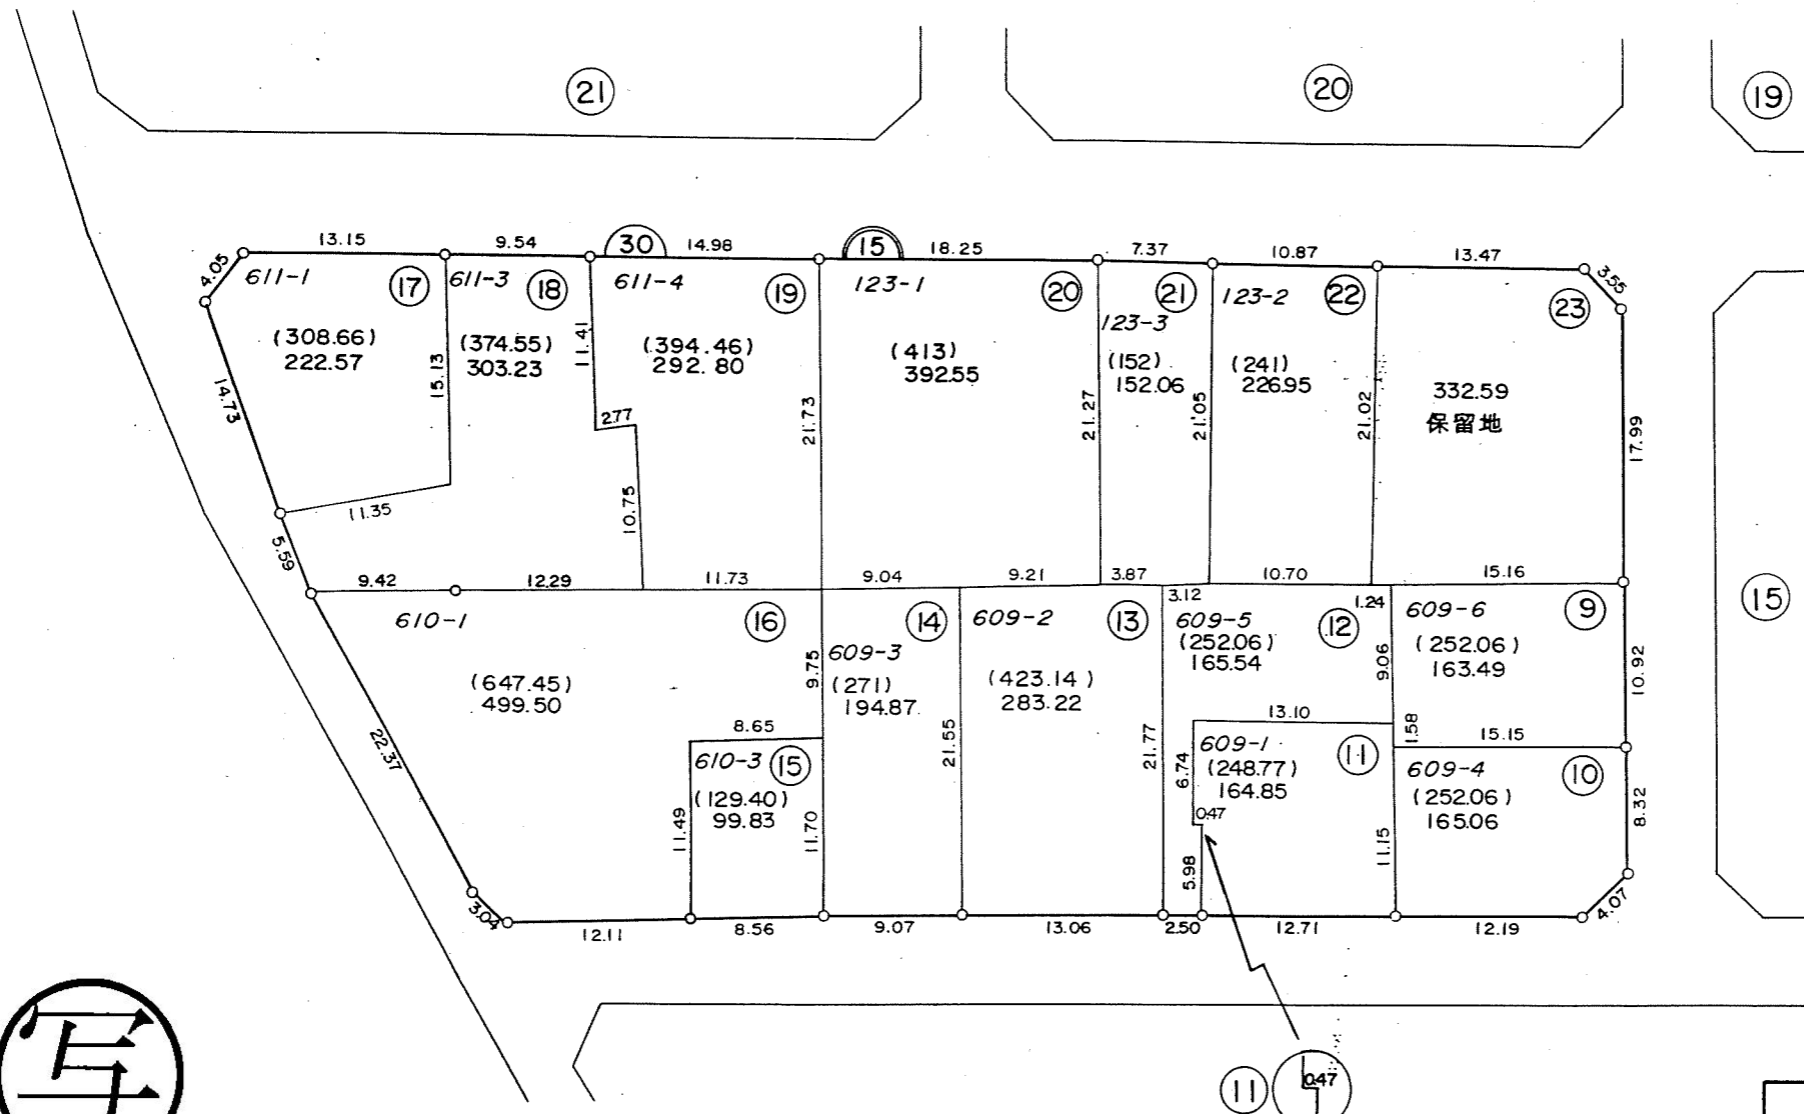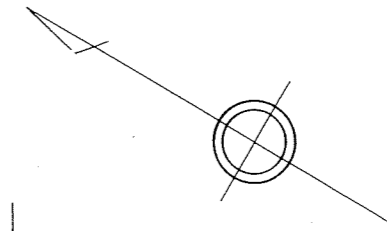

凡 例	
	街 区 番 号
	地 番
	子番 (ロット番号)
609-6	従 前 地 番

換地図




所在 黒砂台一丁目
地番 15

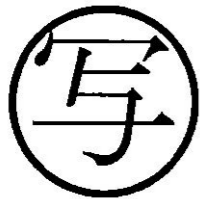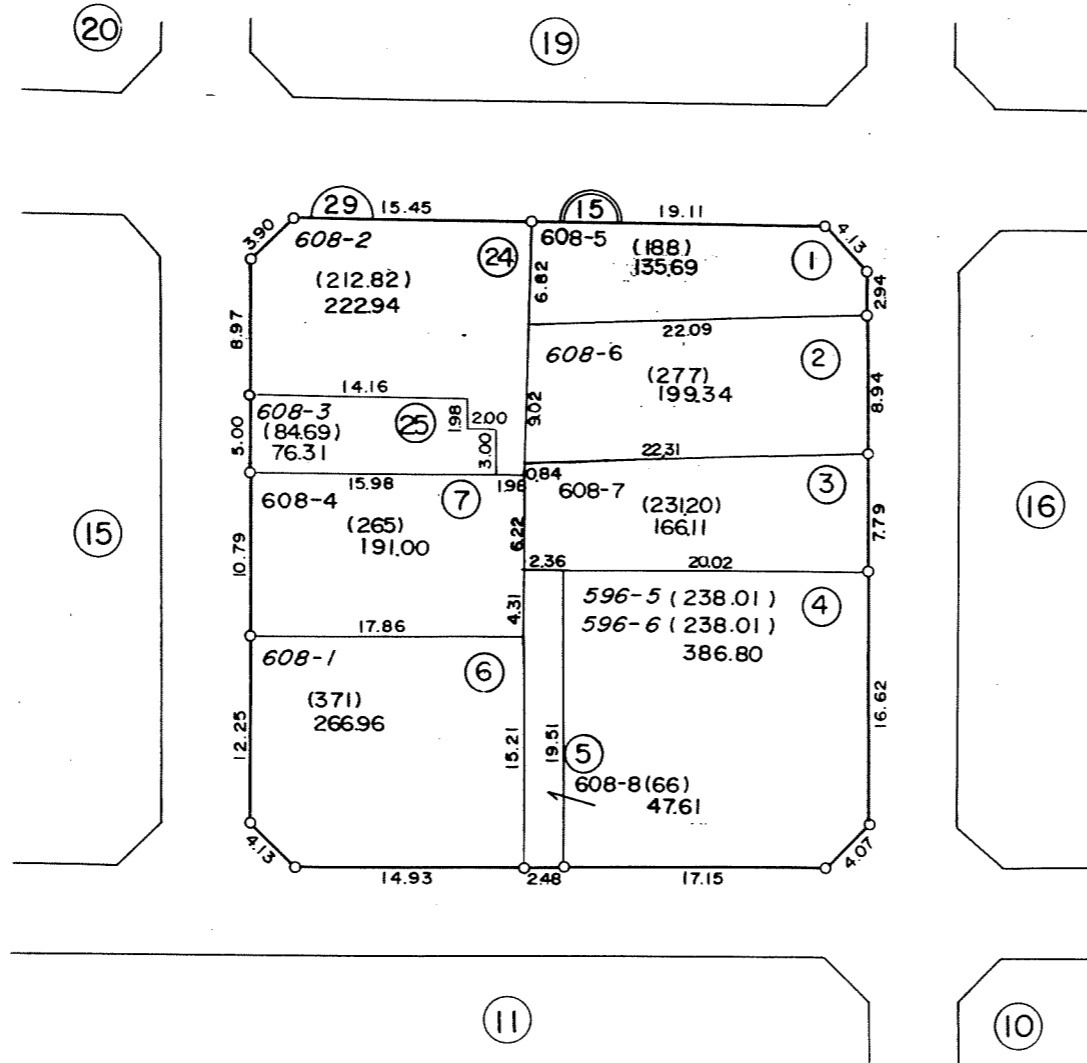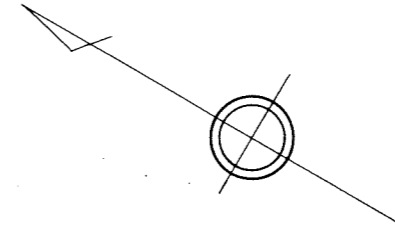

凡 例	
	街 区 番 号
	地 番
①	子番 (ロット番号)
608-5	従 前 地 番

換地図




所在 黒砂台一丁目
地番 16

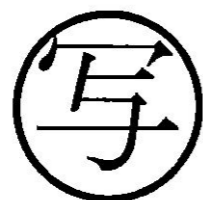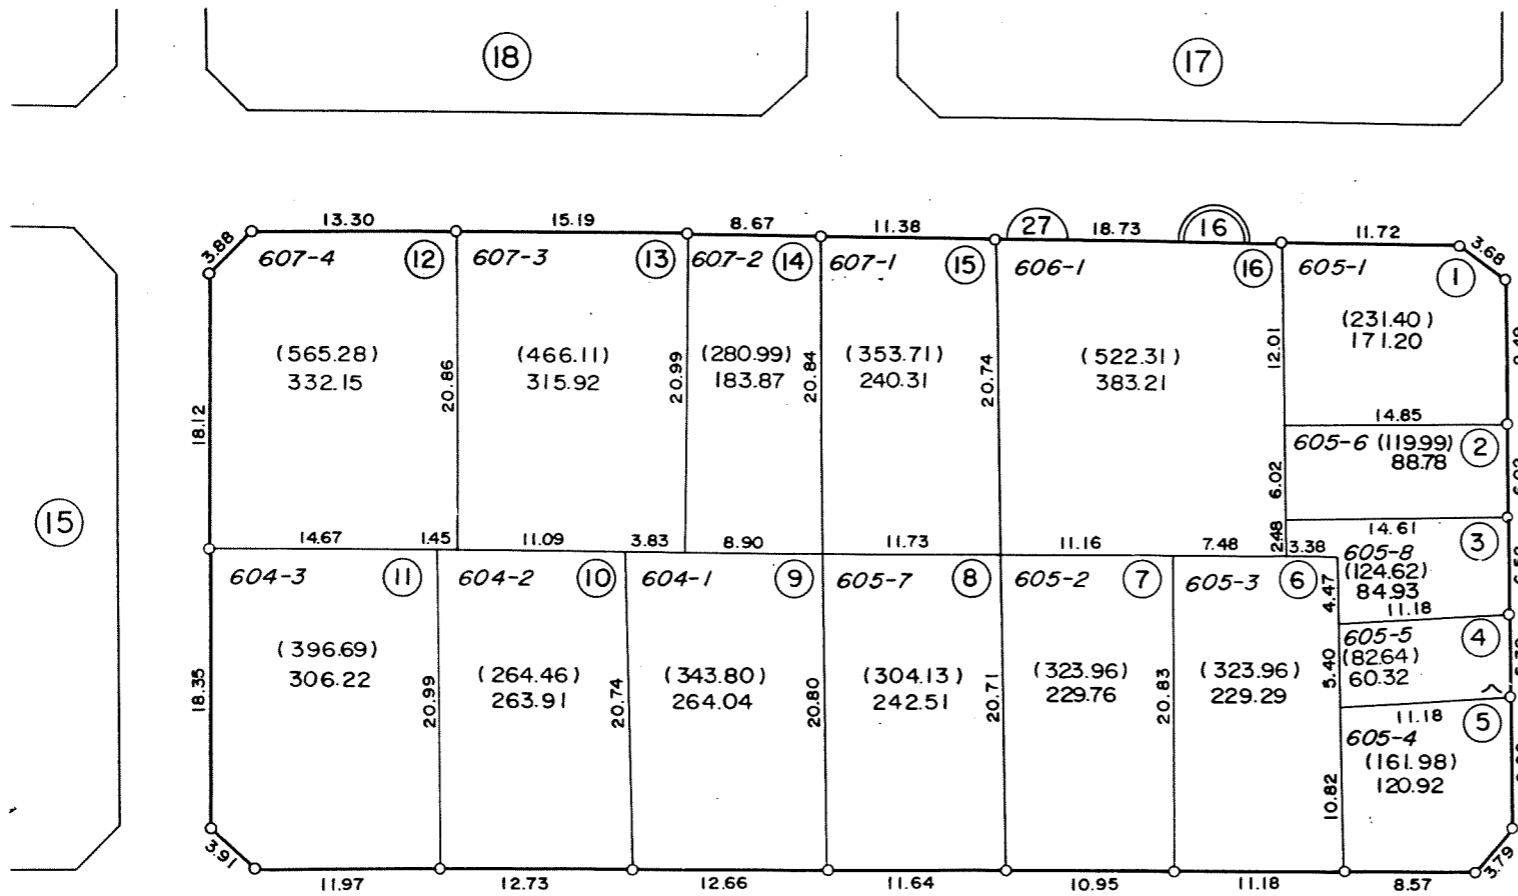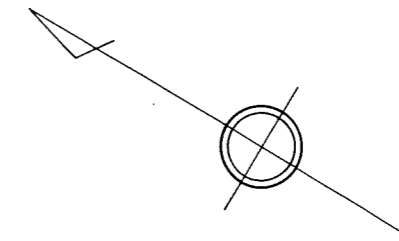

凡	例
	街 区 番 号
	地 番
	子番 (ロット番号)
605-1	従 前 地 番

換地図




所在 黒砂台一丁目
地番 17

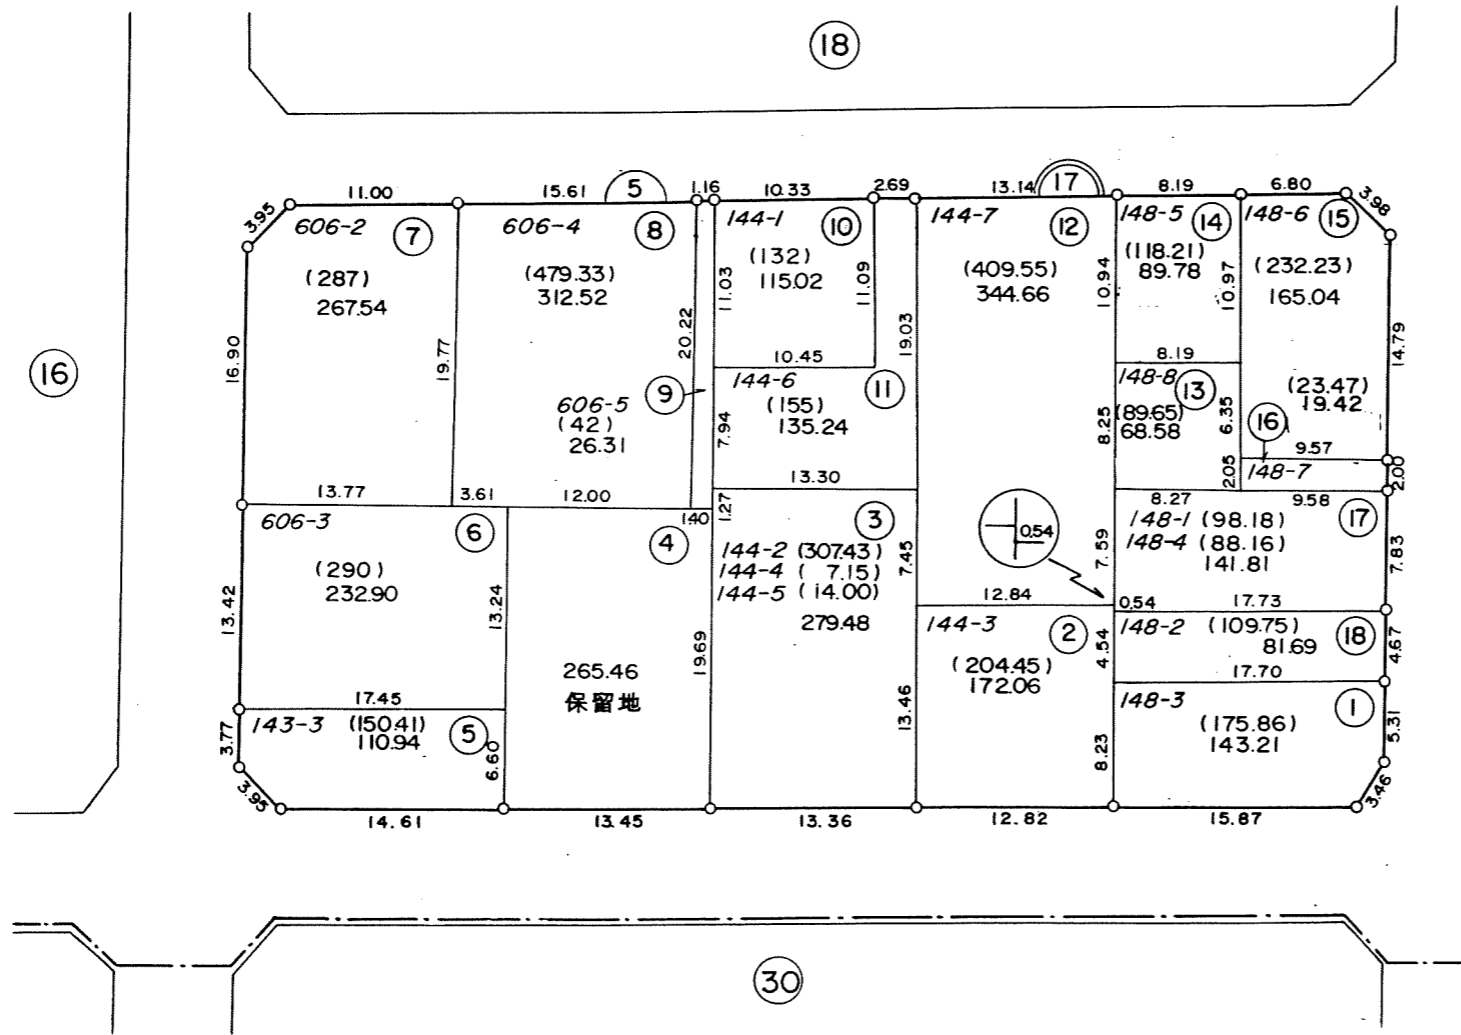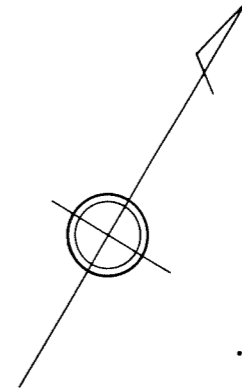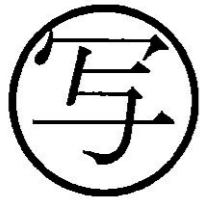

凡 例	
(5)	街 区 番 号
(17)	地 番
①	子番 (ロット番号)
148-3	従 前 地 番

換地図



所在 黒砂台一丁目
地番 18

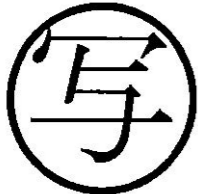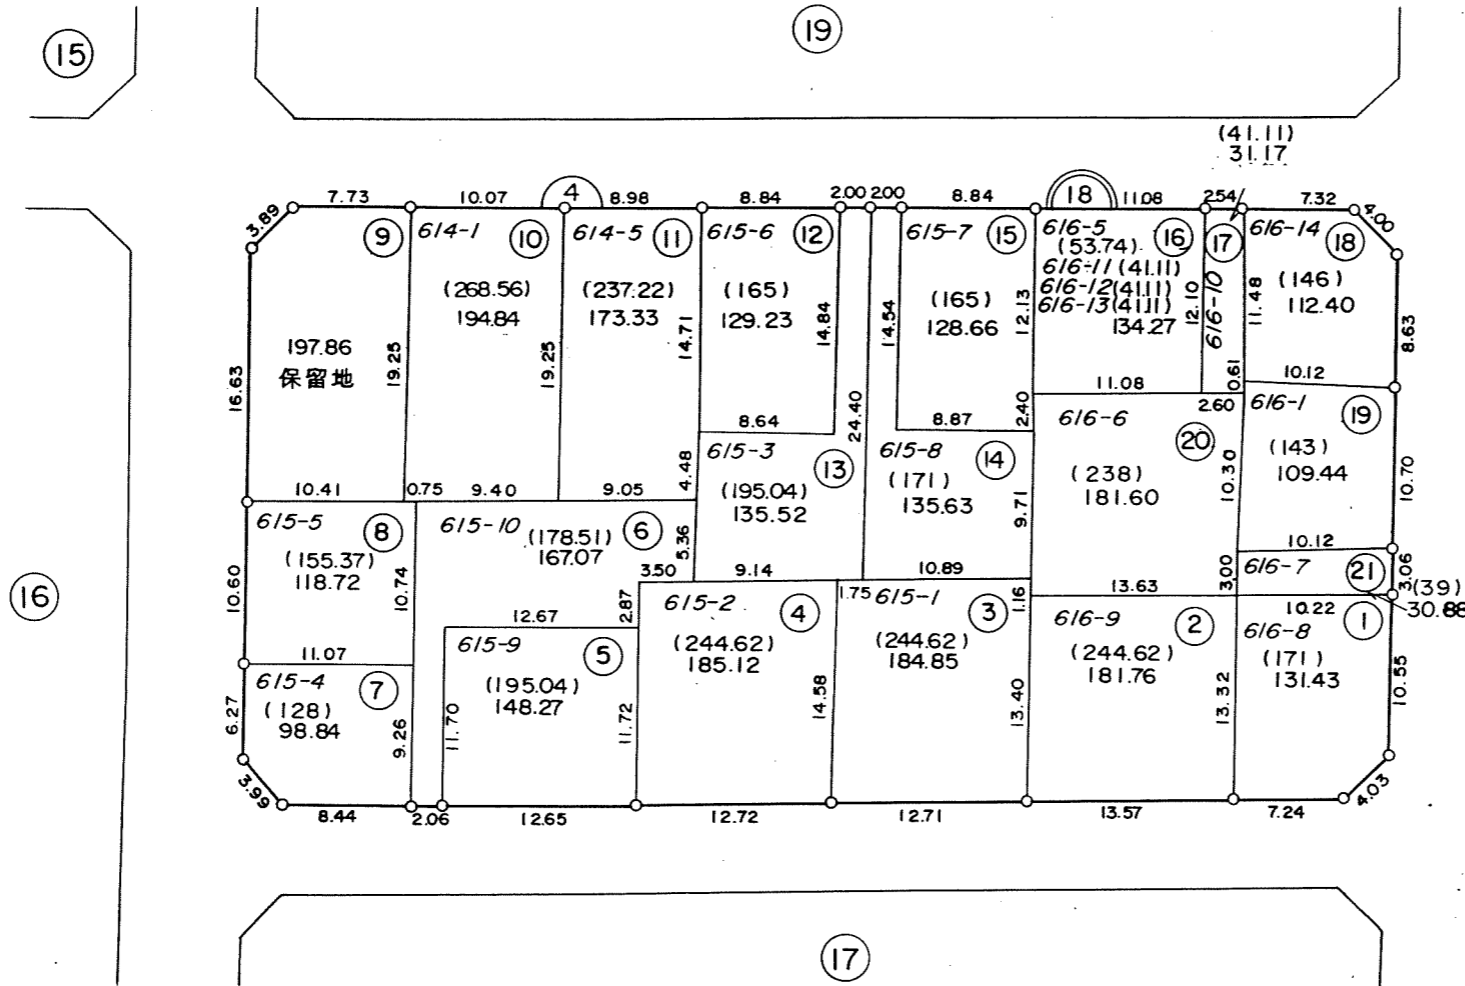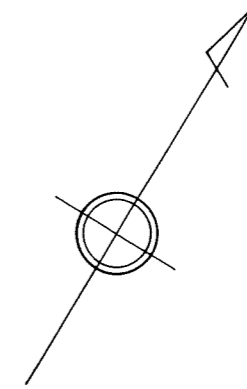

凡 例	
	街 区 番 号
	地 番
	子番 (ロット番号)
616-8	従 前 地 番

換地図




所在 黒砂台一丁目
地番 19

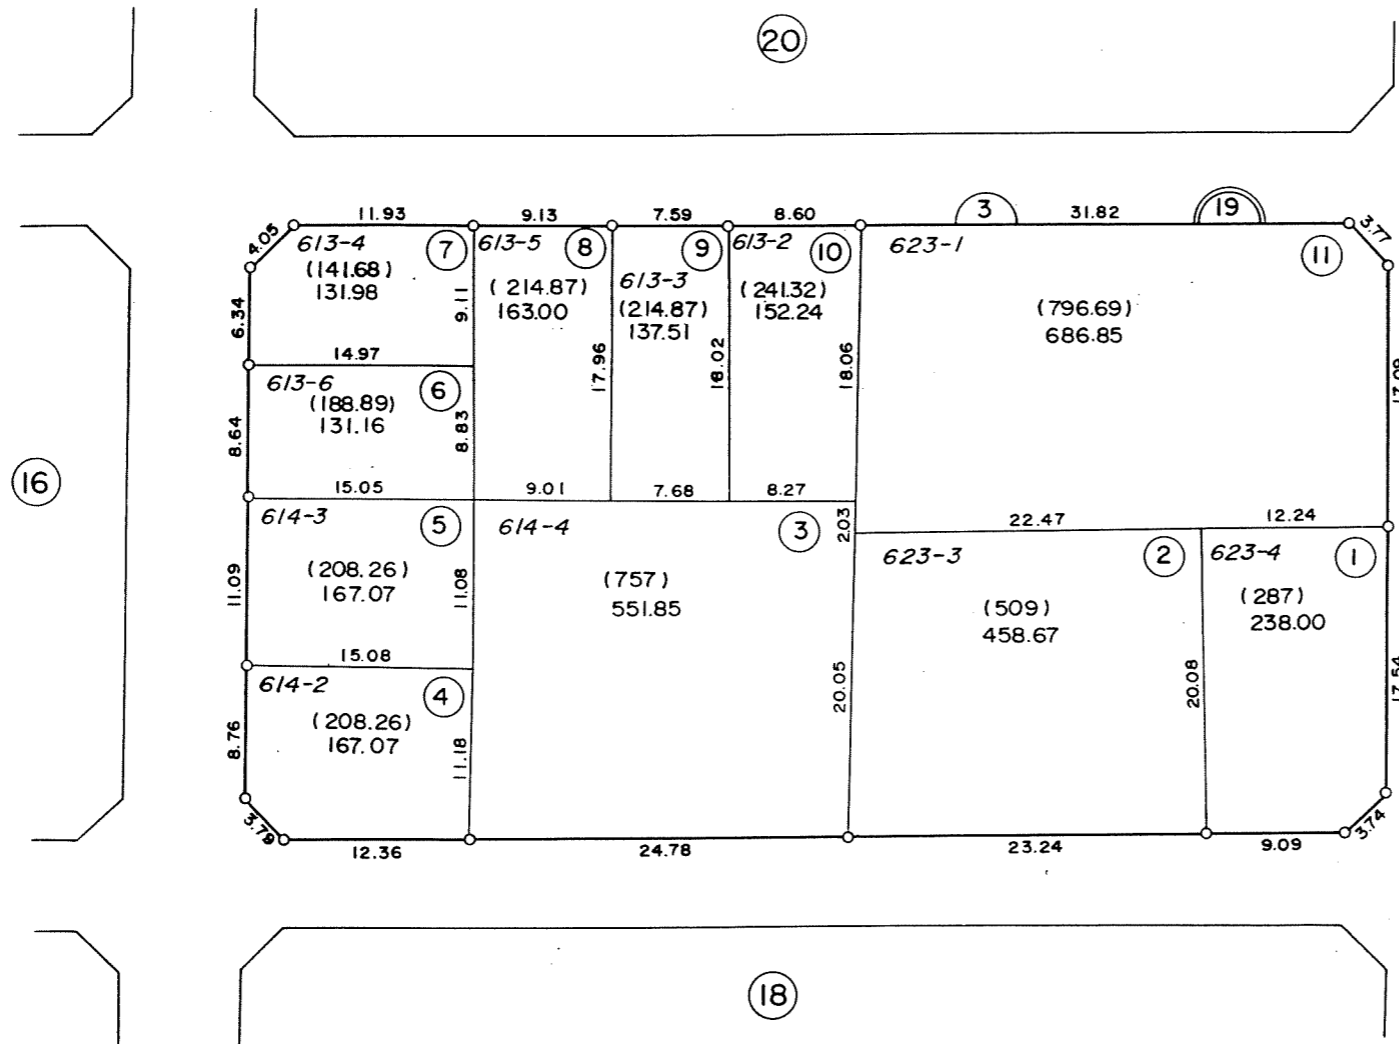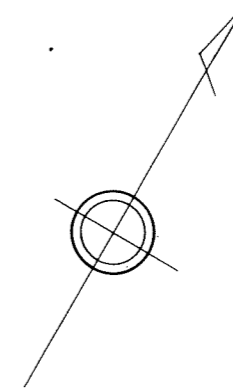

凡 例	
	街 区 番 号
	地 番
①	子番 (ロット番号)
623-4	従 前 地 番

換地図



所在 黒砂台一丁目
地番 20

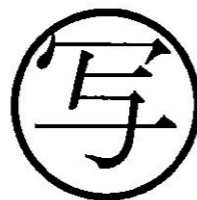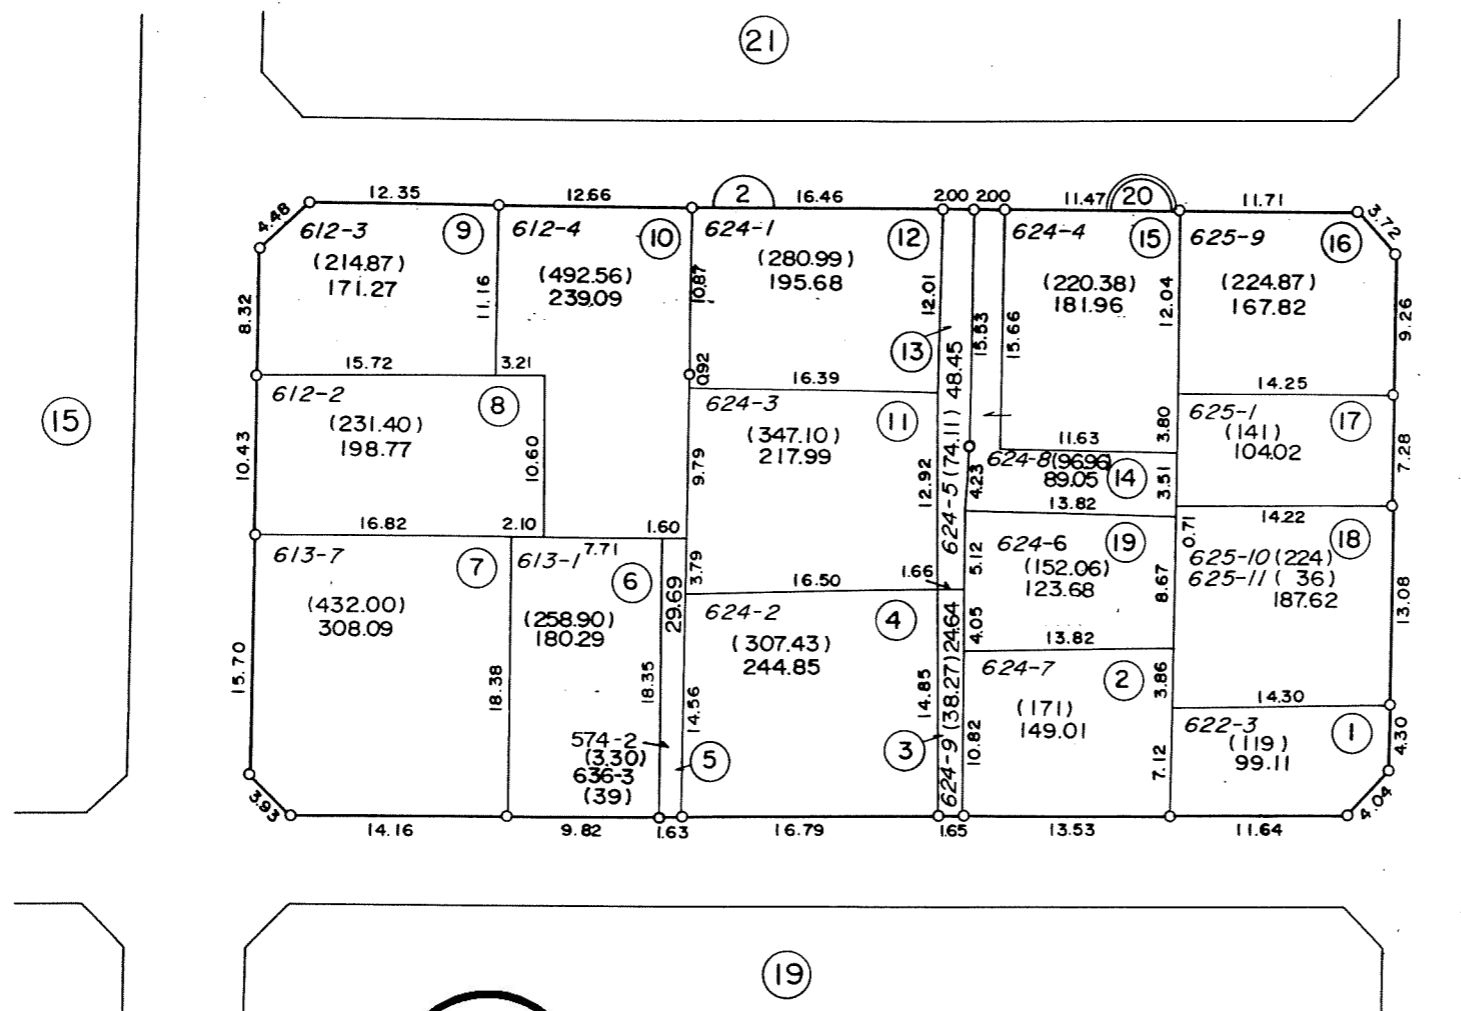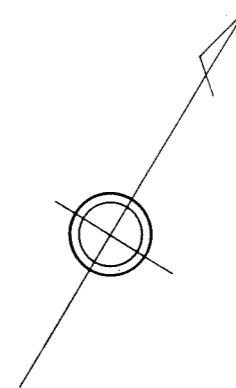

凡 例	
	街 区 番 号
	地 番
①	子番 (ロット番号)
622-3	従 前 地 番

換地図

所在 黒砂台一丁目
地番 21

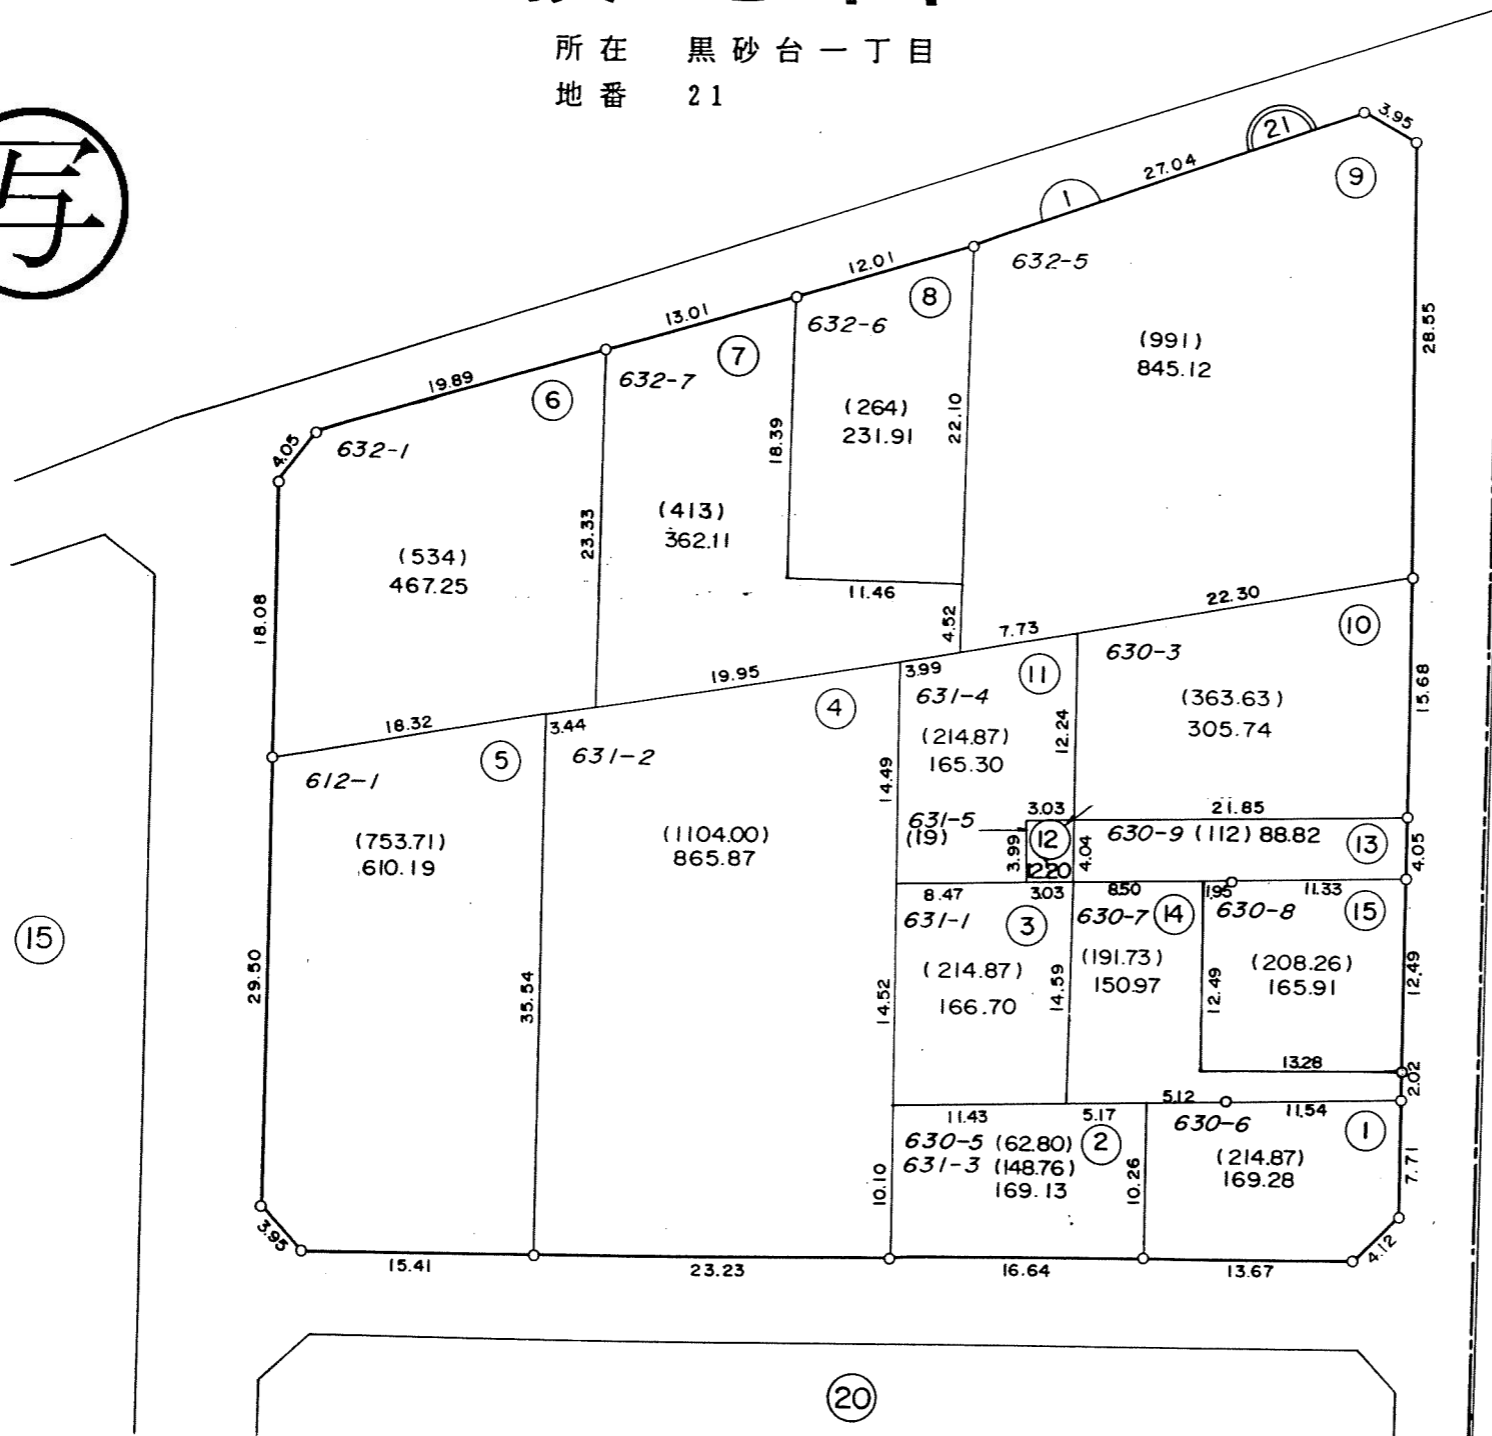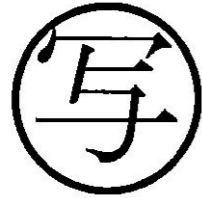

凡 例	
	街 区 番 号
	地 番
	子番 (ロット番号)
630-6	従 前 地 番